


MIEJSCOWY PLAN ZAGOSPODAROWANIA PRZESTRZENNEGO
TERENU ZABUDOWY MIESZKANIOWEJ WE WSI MIECZEWO
OBEJMUJĄCY DZIAŁKĘ O NR EWID. 33 – ZMIANA MIEJSCOWEGO
PLANU OGÓLNEGO ZAGOSPODAROWANIA
PRZESTRZENNEGO GMINY MOSINA


SKALA 1:1000

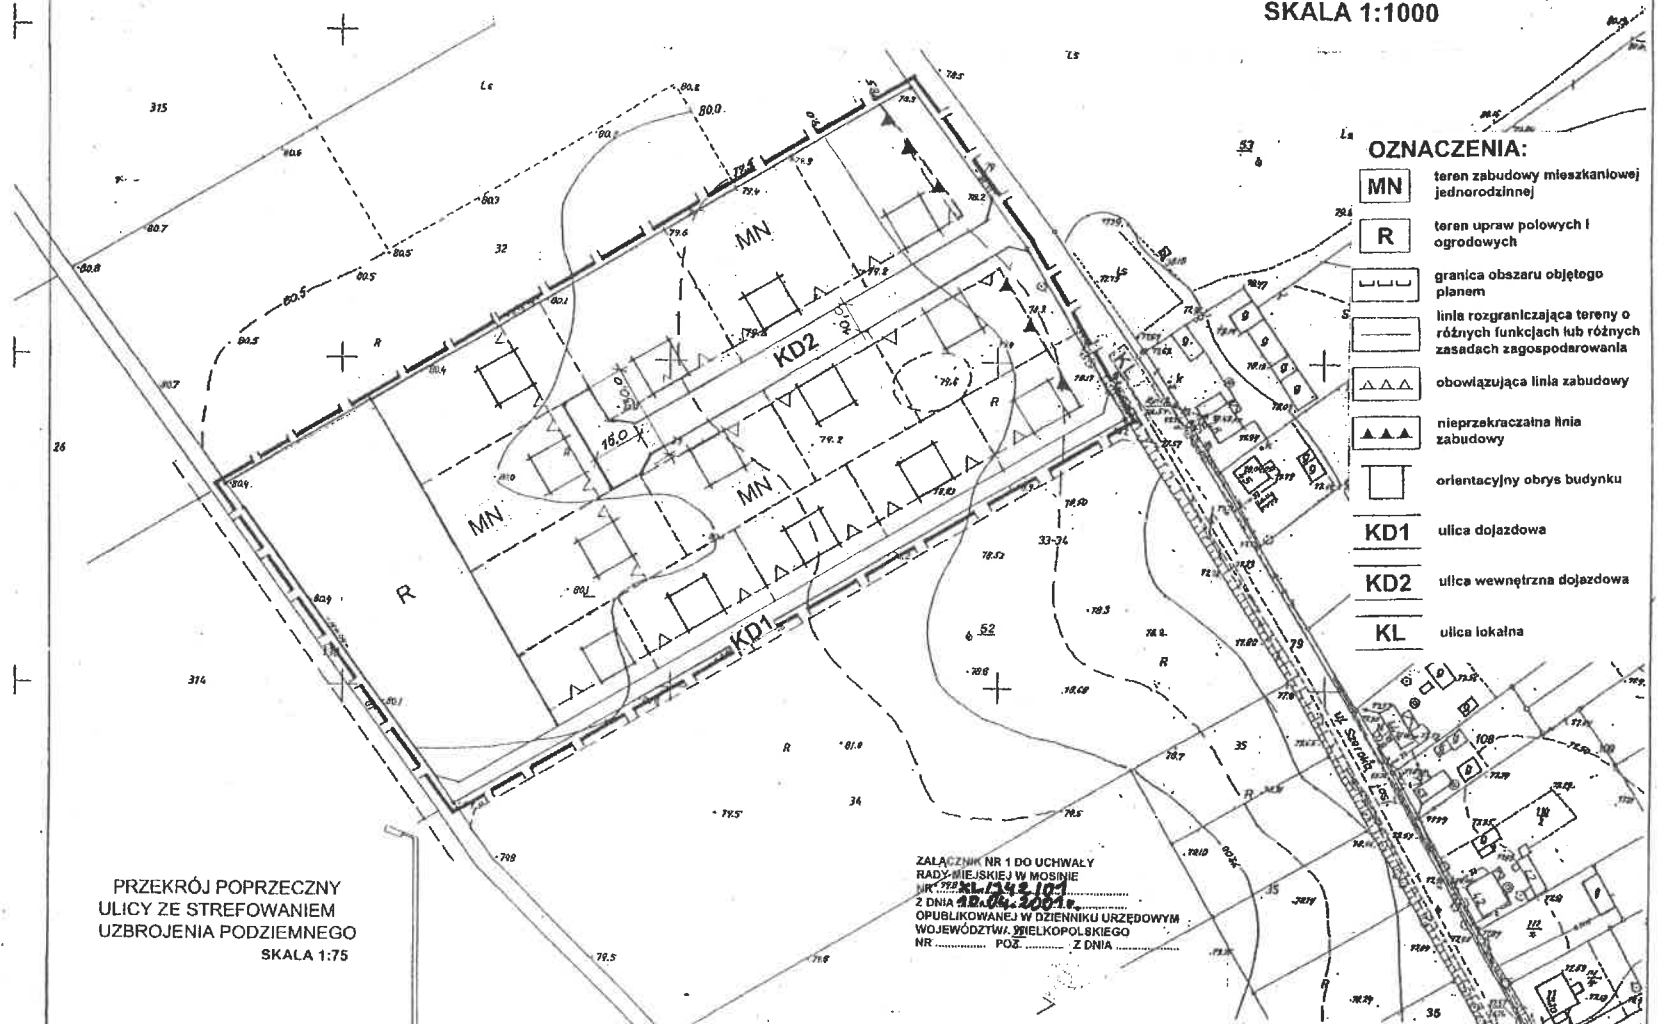

OZNACZENIA:

- MN** teren zabudowy mieszkaniowej jednorodzinnej
- R** teren upraw polowych i ogrodowych
- granica obszaru objętego planem
- linie rozgraniczające tereny o różnych funkcjach lub różnych zasadach zagospodarowania
- ▲▲▲** obowiązująca linia zabudowy
- ▲▲▲** nieprzekraczalna linia zabudowy
- orientacyjny obrys budynku
- KD1** ulica dojazdowa
- KD2** ulica wewnętrzna dojazdowa
- KL** ulica lokalna

PRZEKRÓJ POPRZECZNY
ULICY ZE STREFOWANIEM
UZBROJENIA PODZIEMNEGO
SKALA 1:75

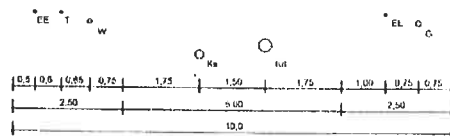

ZALĄCZNIK NR 1 DO UCHWAŁY
RADY MIEJSKIEJ W MOSINIE
NR 779/2001 z dnia 12.04.2001
Z DNIA 12.04.2001
OPUBLIKOWANEJ W DZIENNIKU URZĘDOWYM
WOJEWÓDZTWA WIELKOPOLSKIEGO
NR ... Z DNIA ...

KERG 414 - 13 J 2000
Województwo: wielkopolskie
Powiat: poznański
Gmina: MOSINA
Obręb: MIECZEWO
Aukwz: 1 Baka: 423,314,193 i 241
Działka: 33
Kolejna widocz.: 18023
Powierzchn.: 28920 m²
Widziałcio:
Wzrzesłki Sławomir

Przewodniczący Rady
mgr Przemysław Pniński

STAROSTA POZNAŃSKI
Powiatowy Ośrodek Dokumentacji
Geodezyjnej i Kartograficznej
w Poznaniu
Wpisano do ewidencji w Ośrodku w 1975
nr 55 / 8 - 3 - 2
Załącznik nr 121 od 40 ust. 2 ustawy z dnia
19 maja 1980 roku - Prawo geodezyjne i kartograficzne
Dz.U. Nr 30, poz. 16311 i 43, poz. 241,
zmienna Dz.U. z 1980r., Nr 100, poz. 500
z późn. zmianami
Poznań 2000.06.20. EUBIESTA P...

Wszystkie prawa zastrzeżone. Wszelkie prawa zastrzeżone. Wszelkie prawa zastrzeżone.

Wszelkie prawa zastrzeżone. Wszelkie prawa zastrzeżone. Wszelkie prawa zastrzeżone.