

### Legenda

- projektowane linie rozgraniczające
- zabudowa istniejącego do zabudowy ulicy (niezabudowane)
- liniowe granice działek
- istniejące numery działek
- 2484/5
- projektowana jezdnia - nawierzchnia z kostki (kolor grafitowy)
- projektowana jezdnia - nawierzchnia bitumiczna
- projektowany chodnik - nawierzchnia z kostki (kolor czerwony)
- projektowana ścieżka rowerowa - nawierzchnia z kostki niebieskiej
- projektowane zjazdy - nawierzchnia z kostki
- projektowana zieleń
- projektowany krajeznik uliczny 15x30cm
- projektowany krajeznik uliczny 15x30cm obniżony
- projektowane obrzeża betonowe 8x30cm (chodnik) / krajeznik 12x28 (planety)
- projektowane obrzeża betonowe 8x30cm obniżone
- projektowany krajeznik napędzający 16x22cm
- projektowany pasywny dzielnik
- projektowana kanalizacja deszczowa
- projektowana rura ochronna na kablu telekomunikacyjnym
- projektowana rura ochronna na kablu energetycznym

**INWESTOR**  
**Urząd Miejski w Mosinie**

**Pracownia Inżynieryjna SZUBERT**  
 Łukasz Szuba  
 ul. Jędrzejska 13A/B, 64-161 Poznań  
 NIP 775-05-73-34, REGON 142552328  
 ul. Łódzka 10, 64-100 Mosina


TEMAT: Projekt budowy ulicy Torowej, Jesionowej, Cisowej, Dębowej, Strzałowej i Ogrodowej w Mosinie

RYSUNEK: Plan zagospodarowania terenu ulica Strzałowa

NR: 2.5

STANOWISKO	IMIE I NAZWISKO	NR UPRAWNIENIA / SPECJALNOŚĆ	DATA
PROJEKTANT	mgr inż. Marcin Malyk	Wzrost	05/2010
OPINIA	mgr inż. Radosław Pietruszewski	Wzrost	05/2010
SPRAWDZAJĄCY	mgr inż. Łukasz Szuba	Wzrost	05/2010
BRANŻA	BRZ	NR UPRAWNIENIA	05/2010
DROGOWA	2010	NR UPRAWNIENIA	05/2010

SKALA: 1:500

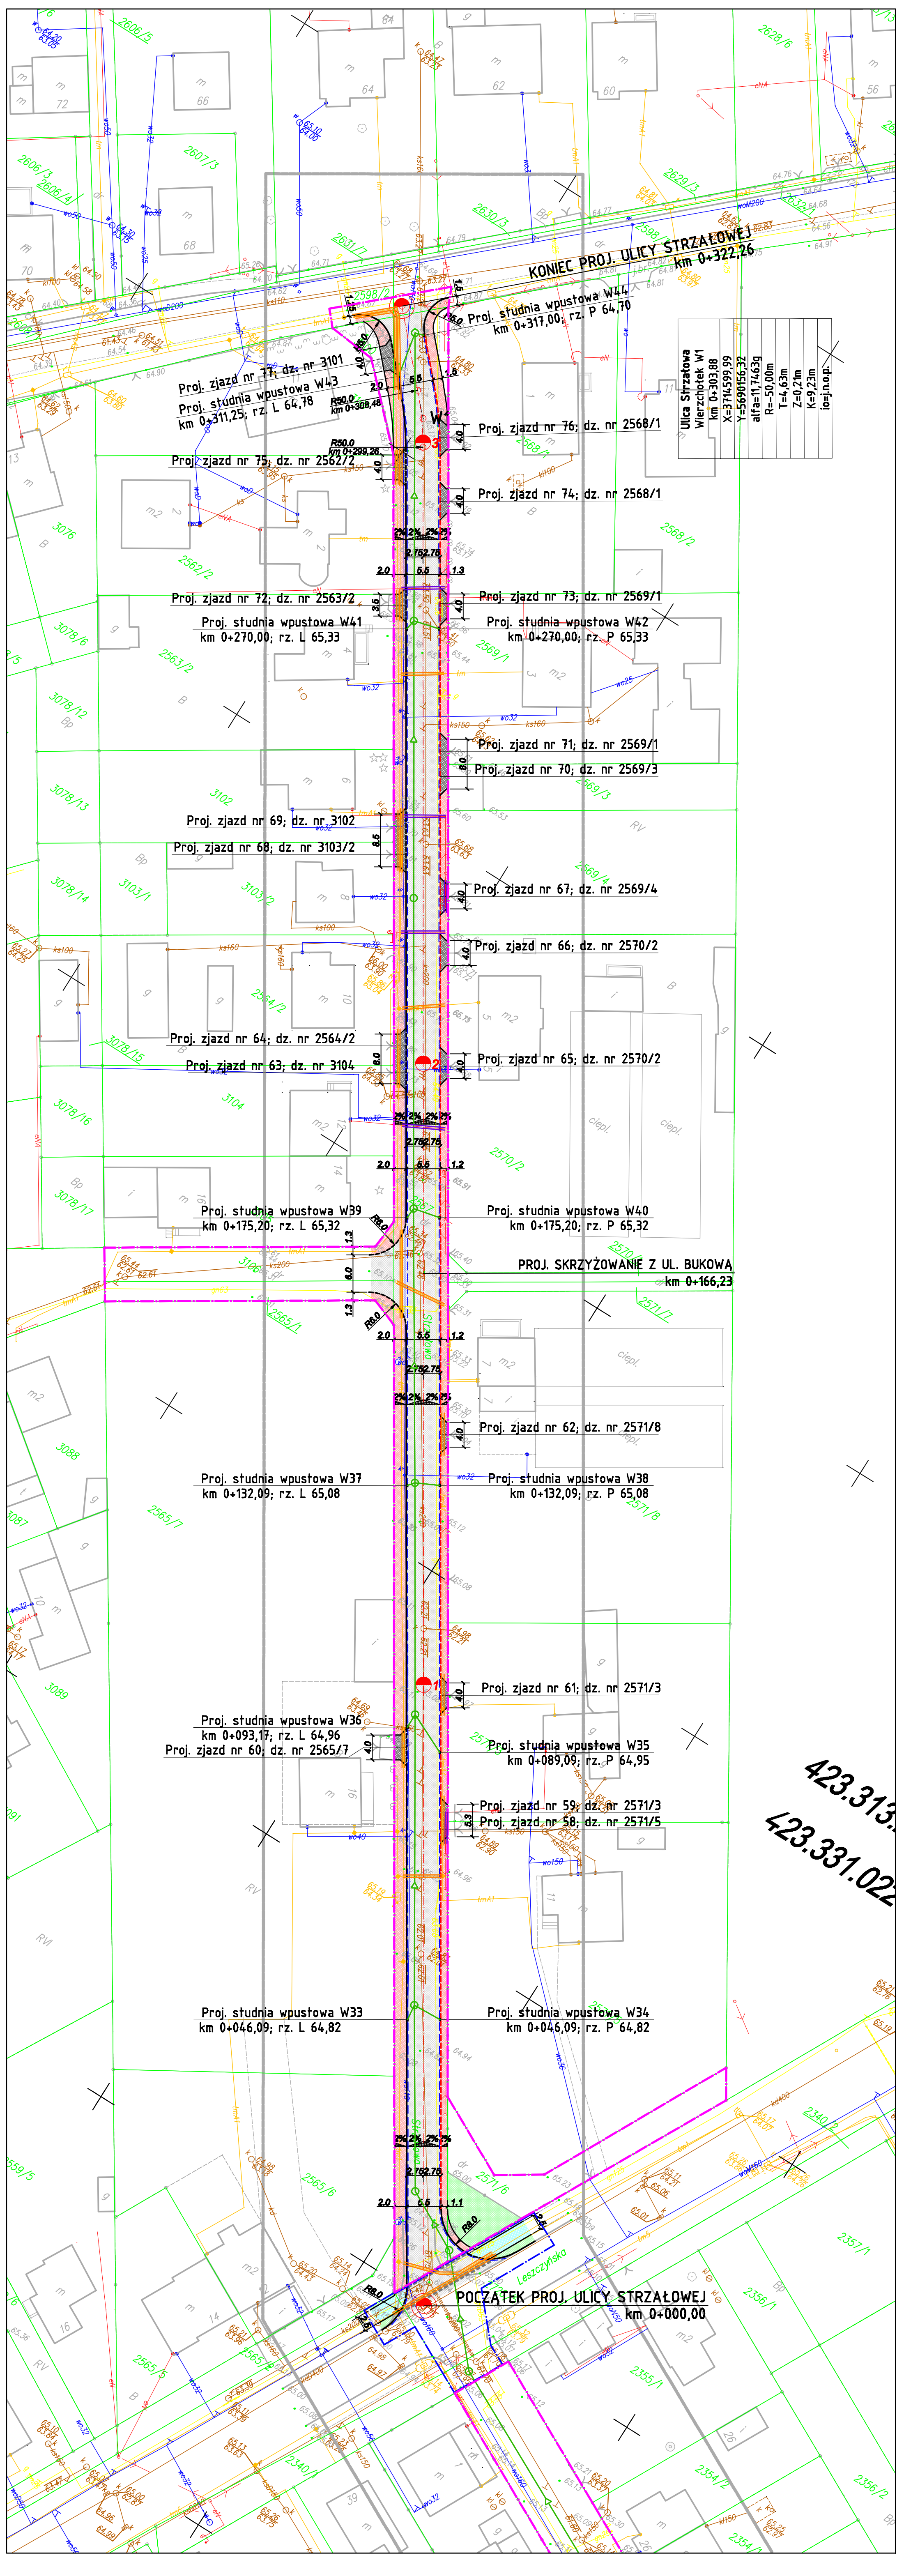

423.313  
 423.331.02