


ELEWACJA - POŁUDNIOWY ZACHÓD

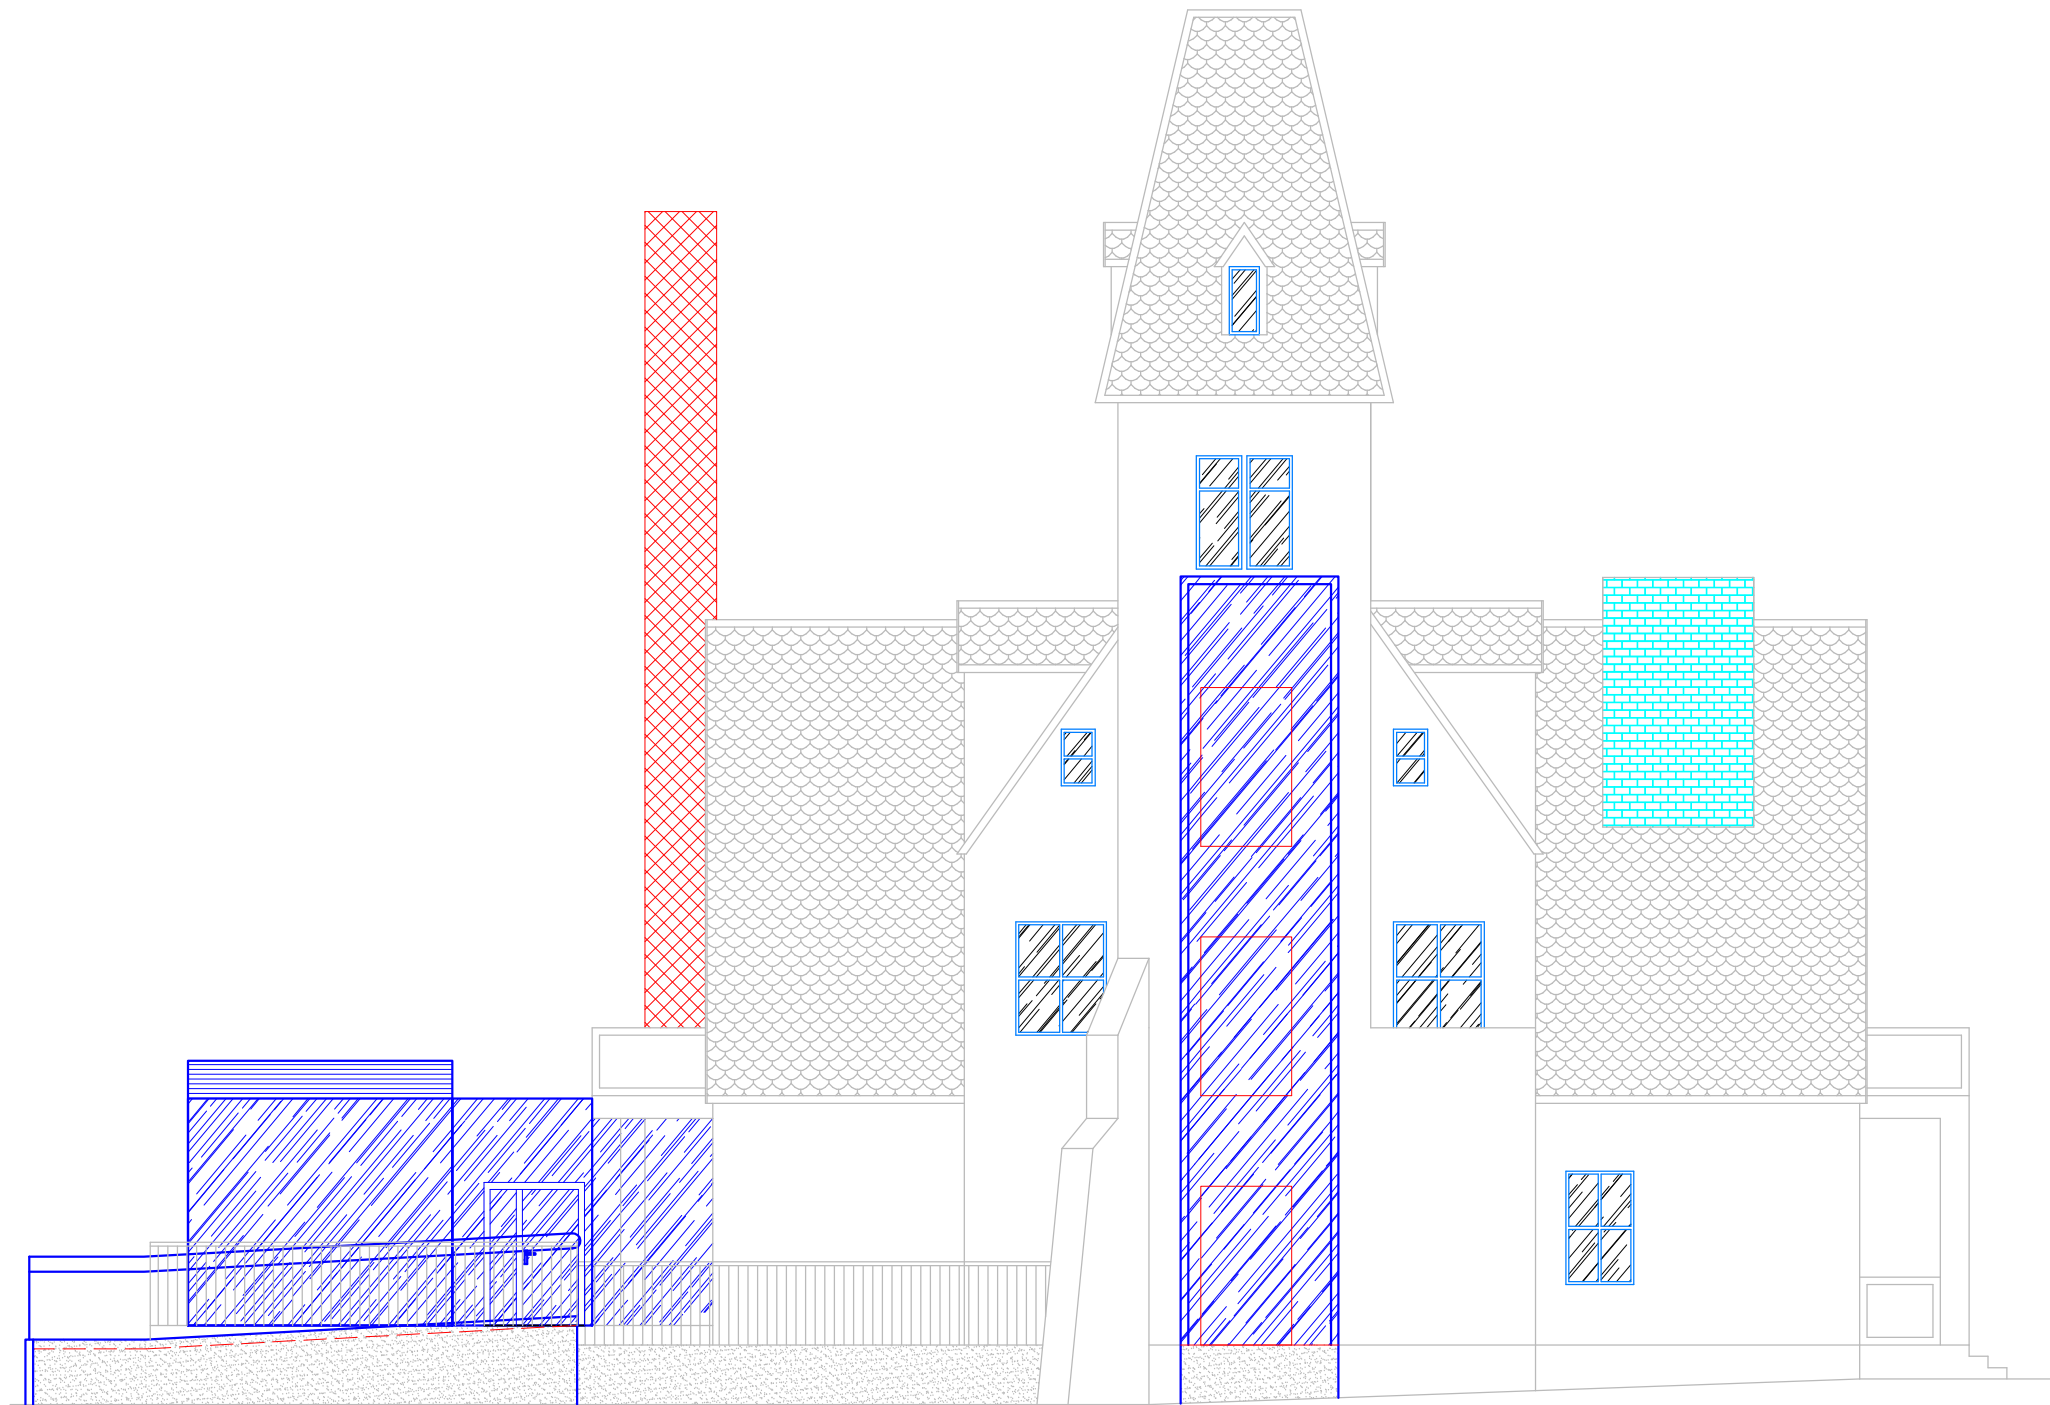

Oznaczenia

- Elementy do wyburzenia
- Elementy projektowane
- Elementy istniejące
- Istniejące kominy przebudowane jako wyrzutne wentylacji

PRZEBIEGANIOWOŚĆ PROJEKTOWO-USŁUGOWE		Bogdanowo 11k/29; 64-600 Oborniki tel. 784-732-346 e-mail: biuro@pputechon.pl	
WZNIK: Gmina Mosina Plac 20 Października 1 62-050 Mosina.			
NADCA ZADANIA: Koncepcja zagospodarowania budynku "KOKOTEK"			
NUMER DZIAŁKI: Działka nr ewid.1664/4 w Mosinie przy ul. Wawrzyńska 1.			
FAZA ZADANIA: Koncepcja		SKALA: 1:100	STATUS: BUDOWLANA
Tytuł rysunku: ELEWACJA - POŁUDNIOWY ZACHÓD			
WYKONAWCA: PK-08	OPISALNOŚĆ: koncepcja	WYKONANIE: WYKONANIE	DATA: 02.2022
mgr inż. Tomasz Sieroń			