Urząd Miejski w Mosinie
18.12.2023
9686+PP

Pismo dotyczące aktu planowania przestrzennego

1. ORGAN, DO KTÓREGO JEST SKŁADANE PISMO

nazwa: **Burmistrz Gminy Mosina**

2. RODZAJ PISMA[1)]

☒ 2.1. wniosek do projektu aktu

☐ 2.2. uwaga do konsultowanego projektu aktu[2)]

☐ 2.3. wniosek o zmianę aktu[3)]

☐ 2.4. wniosek o sporządzenie aktu[3)]

3. RODZAJ AKTU PLANOWANIA PRZESTRZENNEGO[1)]

☒ 3.1. plan ogólny gminy

☐ 3.2. miejscowy plan zagospodarowania przestrzennego, w tym zintegrowany plan inwestycyjny lub miejscowy plan rewitalizacji

☐ 3.3. uchwała ustalająca zasady i warunki sytuowania obiektów małej architektury, tablic reklamowych i urządzeń reklamowych oraz ogrodzeń, ich gabaryty, standardy jakościowe oraz rodzaje materiałów budowlanych, z jakich mogą być wykonane

☐ 3.4. audyt krajobrazowy

☐ 3.5. plan zagospodarowania przestrzennego województwa

4. DANE SKŁADAJACEGO PISMO[4)]

5. ADRES DO KORESPONDENCJI SKŁADAJĄCEGO PISMO (nieobowiązkowo)[4)]

kraj: ..... województwo: .....

powiat: ..... gmina: .....

ulica: ..... nr domu: ..... nr lokalu: .....

miejscowość: ..... kod pocztowy: .....

6. DANE PEŁNOMOCNIKA (nieobowiązkowo)[4)]

☐ pełnomocnik ☐ pełnomocnik do doręczeń

imię i nazwisko : .....

kraj: ..... województwo: .....

powiat: ..... gmina: .....

ulica: ..... nr domu: ..... nr lokalu: .....

miejscowość: ..... kod pocztowy: .....

e-mail (w przypadku gdy składający pismo posiada adres e-mail): .....

nr telefonu (nieobowiązkowo): .....

adres skrytki ePUAP lub adres do doręczeń elektronicznych[5)]: .....

7. TREŚĆ PISMA

7.1. Treść[6] W związku z nowymi prawami Gminy Mosina w planowaniu przestrzennym dotyczącego Planu Ogólnego Zgłaszam wniosek dotyczący działki nr. 251/19 (obręb Borkowice) położonej przy drodze nr. 253 (ul. Wierzbowa) Wyżej wymieniona działka przylega do działek ujętych w planie pod budownictwo mieszkaniowe. W związku z tym proszę o ujęcie działki nr 251/19 jako teren pod budownictwo mieszkaniowe. Prośbę motywuję tym że nie jestem rolnikiem - działka ta jest kl. V o powierzchni 6000 m^2 nie jest uprawiana rolniczo Ponieważ jestem rodzicem trójki dzieci już dorosłych, w tym niepełnosprawnego syna, chciałbym trochę pomóc finansowo w tych ciężkich czasach i zabezpieczyć na przyszłość w dalszej egzystencji W związku z powyższym proszę o pozytywne rozpatrzenie mojego wniosku.

7.2. **(Nieobowiązkowo)**. W przypadku wypełnienia, należy uzupełnić każdą z kolumn tabeli.

Szczegółowe informacje dotyczące treści pisma w odniesieniu do działek ewidencyjnych:

Lp.	7.2.1. Nazwa aktu planowania przestrzennego	7.2.2. Identyfikator działki lub działek ewidencyjnych	7.2.3. Czy teren objęty pismem obejmuje całość działki lub działek ewidencyjnych[7]	7.2.4. Treść[6]
1	.....	.....	☐ tak ☐ nie	.....

7.3. **(Nieobowiązkowo).** W przypadku wypełnienia, należy uzupełnić każdą z kolumn tabeli.

Szczegółowe informacje dotyczące działek ewidencyjnych oraz niektórych parametrów – w przypadku zaznaczenia w pkt 2: wniosku do projektu aktu (pkt 2.1), uwagi do konsultowanego projektu aktu (pkt 2.2) lub wniosku o zmianę aktu (pkt 2.3) oraz w pkt 3: planu ogólnego gminy (pkt 3.1) lub miejscowego planu zagospodarowania przestrzennego, w tym zintegrowanego planu inwestycyjnego lub miejscowego planu rewitalizacji (pkt 3.2):

Lp.	7.3.1. Nazwa planu ogólnego gminy lub miejscowego planu zagospodarowania przestrzennego	7.3.2. Identyfikator działki lub działek ewidencyjnych	7.3.3. Czy teren objęty pismem obejmuje całość działki lub działek ewidencyjnych[7]	7.3.4. Nazwa lub nazwy klasy przeznaczenia terenu (albo symbol lub symbole klasy przeznaczenia terenu)[8]	7 3.5. Maksymalny udział powierzchni zabudowy [%]	7.3.6. Maksymalna wysokość zabudowy [m]	7.3.7. Minimalny udział powierzchni biologicznie czynnej [%]
1	.....	.....	☐ tak ☐ nie	.....	.....	.....	.....

8. OŚWIADCZENIE W SPRAWIE KORESPONDENCJI ELEKTRONICZNEJ

☐ Wyrażam zgodę ☒ Nie wyrażam zgody

na doręczanie korespondencji w niniejszej sprawie za pomocą środków komunikacji elektronicznej w rozumieniu art. 2 pkt 5 ustawy z dnia 18 lipca 2002 r. o świadczeniu usług drogą elektroniczną (Dz.U. z 2020 r. poz. 344).

9. ZAŁĄCZNIKI

- ☐ Pełnomocnictwo do reprezentowania składającego pismo lub pełnomocnictwo do doręczeń (zgodnie z ustawą z dnia 16 listopada 2006 r. o opłacie skarbowej (Dz. U. z 2023 r. poz. 2111) – jeżeli składający pismo działa przez pełnomocnika.
- ☐ Potwierdzenie uiszczenia opłaty skarbowej od pełnomocnictwa – jeżeli obowiązek uiszczenia takiej opłaty wynika z ustawy z dnia 16 listopada 2006 r. o opłacie skarbowej.
- ☐ (Nieobowiązkowo). Określenie granic terenu w formie graficznej w przypadku wskazania terenu objętego pismem jako części działki ewidencyjnej lub działek ewidencyjnych.
- ☐ (Nieobowiązkowo). Inne załączniki – w przypadku zaznaczenia pola należy podać nazwy załączników.[9]

.....

10. PODPIS SKŁADAJĄCEGO PISMO (PEŁNOMOCNIKA) I DATA PODPISU

Podpis powinien być czytelny. Podpis i datę podpisu umieszcza się w przypadku składania wniosku w postaci papierowej.

---

[1] Można zaznaczyć więcej niż jedno pole. W ramach jednego pisma można wybrać tylko te akty, w przypadku których pismo będzie wysyłane do tego samego organu wskazanego w pkt 1. W przypadku gdy treść wniosku lub uwagi związana jest z dokumentem powiązanym z aktem planowania przestrzennego (np. sporządzanej w toku procedowania aktu, w ramach strategicznej oceny oddziaływania na środowisko, prognozy oddziaływania na środowisko), należy w pkt 3 wybrać rodzaj aktu planowania przestrzennego, którego ten dokument dotyczy, po czym wprowadzić treść wniosku lub uwagi w pkt 7.1 lub 7.2.

[2] Nie dotyczy planu zagospodarowania przestrzennego województwa.

[3] Nie dotyczy planu zagospodarowania przestrzennego województwa i audytu krajobrazowego.

[4] W pkt 4 należy podać adres zamieszkania albo siedziby składającego pismo. W przypadku wypełnienia pkt 5 podaje się adres do korespondencji składającego pismo, jeżeli jest inny niż adres podany w pkt 4. W przypadku wypełnienia pkt 6 podaje się adres zamieszkania albo siedziby pełnomocnika. W przypadku większej liczby składających pismo lub pełnomocników dane kolejnych składających pismo lub pełnomocników dodaje się w formularzu albo zamieszcza na osobnych stronach i dołącza do formularza.

[5] Adres skrytki ePUAP lub adres do doręczeń elektronicznych wskazuje się w przypadku wyrażenia zgody na doręczanie korespondencji za pomocą środków komunikacji elektronicznej, z zastrzeżeniem przypadków, w których organ, zgodnie z przepisami ustawy z dnia 18 listopada 2020 r. o doręczeniach elektronicznych (Dz.U. z 2023 r. poz. 285, z późn. zm.), ma obowiązek doręczenia korespondencji na adres do doręczeń elektronicznych.

[6] Maksymalna liczba znaków w pkt 7.1 wynosi 1000, natomiast w przypadku pkt 7.2.4 wartość ta odnosi się do pojedynczego wiersza. W przypadku potrzeby dodatkowego uzasadnienia, które wykracza poza wskazany limit znaków, uzasadnienie zamieszcza się na osobnych stronach i dołącza do formularza. W przypadku większej liczby wierszy w pkt 7.2.4 kolejne wiersze dodaje się w formularzu albo zamieszcza na osobnych stronach i dołącza do formularza.

[7] W przypadku zaznaczenia pola „nie" (wskazania terenu objętego pismem jako części działki ewidencyjnej lub działek ewidencyjnych) można dodać załącznik z określeniem granic terenu w formie graficznej.

[8] Podaje się nazwę lub symbol klasy przeznaczenia terenu zgodnie ze standardami określonymi w przepisach wykonawczych wydanych na podstawie art. 16 ust. 2 ustawy z dnia 27 marca 2003 r. o planowaniu i zagospodarowaniu przestrzennym (Dz.U. z 2023 r. poz. 977, z późn. zm.).

[9] W przypadku dołączenia do pisma załączników zawierających dane osobowe, inne niż wymienione w pkt 4, 5 i 6, załączniki te należy zanonimizować, tj. ukryć dane osobowe.

Ochrona danych osobowych – klauzula informacyjna:

Administrator danych osobowych.
Administratorem Państwa danych osobowych jest Gmina Mosina reprezentowana przez Burmistrza Gminy Mosina.
Z Administratorem można się kontaktować w następujący sposób:

a) listownie: pl. 20 Października 1; 62-050 Mosina
b) przez elektroniczną skrzynkę podawczą: /km1dkc653m/SkrytkaESP
c) telefonicznie: 61 810 95 00

Inspektor ochrony danych.
Możecie się Państwo kontaktować również z wyznaczonym Inspektorem Ochrony Danych pod adresem e-mail: iod@mosina.pl

Cele i podstawy przetwarzania.
Państwa dane osobowe będą przetwarzane w celu realizacji zadań zgodnie z Ustawą z 27 marca 2003 r. o planowaniu i zagospodarowaniu przestrzennym oraz Ustawą z 14 czerwca 1960 r Kodeks postępowania administracyjnego. Następnie Państwa dane będą przetwarzane w celu wypełnienia obowiązku archiwizacji dokumentów wynikającego z Ustawy z 14 lipca 1983 r. o narodowym zasobie archiwalnym i archiwach.

Odbiorcy danych osobowych.
Odbiorcami Państwa danych osobowych będą podmioty upoważnione na podstawie przepisów prawa oraz inne podmioty, z którymi Administrator posiada stosowne zapisy o powierzeniu danych.

Okres przechowywania danych.
Państwa dane będą przechowywane przez czas realizacji zadań Administratora wskazanych w ustawie z 14 czerwca 1960 r. Kodeks postępowania administracyjnego, a następnie – zgodnie z obowiązującą u Administratora Instrukcją kancelaryjną oraz przepisami o archiwizacji dokumentów.

Prawa osób, których dane dotyczą.
Zgodnie z przepisami prawa przysługuje Państwu:

a) prawo dostępu do swoich danych oraz otrzymania ich kopii;
b) prawo do sprostowania (poprawiania) swoich danych,
c) prawo do usunięcia danych osobowych, w sytuacji, gdy przetwarzanie danych nie następuje w celu wywiązania się z obowiązku wynikającego z przepisu prawa lub w ramach sprawowania władzy publicznej;
d) prawo do ograniczenia przetwarzania danych;
e) prawo do wniesienia skargi do Prezesa UODO (na adres Prezesa Urzędu Ochrony Danych Osobowych, ul. Stawki 2, 00-193 Warszawa).

Informacja o wymogu podania danych.
Podanie przez Państwa danych osobowych jest obowiązkiem wynikającym z Ustawy z 27 marca 2003 roku o planowaniu i zagospodarowaniu przestrzennym oraz Ustawy z 14 czerwca 1960 roku Kodeks postępowania administracyjnego.

v. 1/2023

Urząd Miejski w Mosinie
18.12.2023
9686+PP

Pismo dotyczące aktu planowania przestrzennego

1. ORGAN, DO KTÓREGO JEST SKŁADANE PISMO

nazwa: **Burmistrz Gminy Mosina**

2. RODZAJ PISMA[1)]

☒ 2.1. wniosek do projektu aktu

☐ 2.2. uwaga do konsultowanego projektu aktu[2)]

☐ 2.3. wniosek o zmianę aktu[3)]

☐ 2.4. wniosek o sporządzenie aktu[3)]

3. RODZAJ AKTU PLANOWANIA PRZESTRZENNEGO[1)]

☒ 3.1. plan ogólny gminy

☐ 3.2. miejscowy plan zagospodarowania przestrzennego, w tym zintegrowany plan inwestycyjny lub miejscowy plan rewitalizacji

☐ 3.3. uchwała ustalająca zasady i warunki sytuowania obiektów małej architektury, tablic reklamowych i urządzeń reklamowych oraz ogrodzeń, ich gabaryty, standardy jakościowe oraz rodzaje materiałów budowlanych, z jakich mogą być wykonane

☐ 3.4. audyt krajobrazowy

☐ 3.5. plan zagospodarowania przestrzennego województwa

4. DANE SKŁADAJACEGO PISMO[4)]

5. ADRES DO KORESPONDENCJI SKŁADAJĄCEGO PISMO (nieobowiązkowo)[4)]

kraj: ..... województwo: .....

powiat: ..... gmina: .....

ulica: ..... nr domu: ..... nr lokalu: .....

miejscowość: ..... kod pocztowy: .....

6. DANE PEŁNOMOCNIKA (nieobowiązkowo)[4)]

☐ pełnomocnik ☐ pełnomocnik do doręczeń

imię i nazwisko : .....

kraj: ..... województwo: .....

powiat: ..... gmina: .....

ulica: ..... nr domu: ..... nr lokalu: .....

miejscowość: ..... kod pocztowy: .....

e-mail (w przypadku gdy składający pismo posiada adres e-mail): .....

nr telefonu (nieobowiązkowo): .....

adres skrytki ePUAP lub adres do doręczeń elektronicznych[5)]: .....

7. TREŚĆ PISMA

7.1. Treść[6] W związku z nowymi prawami Gminy Mosina w planowaniu przestrzennym dotyczącego Planu Ogólnego Zgłaszam wniosek dotyczący działki nr. 251/19 (obręb Borkowice) położonej przy drodze nr. 253 (ul. Wierzbowa) Wyżej wymieniona działka przylega do działek ujętych w planie pod budownictwo mieszkaniowe. W związku z tym proszę o ujęcie działki nr 251/19 jako teren pod budownictwo mieszkaniowe. Prośbę motywuję tym że nie jestem rolnikiem - działka ta jest kl. V o powierzchni 6000 m^2 nie jest uprawiana rolniczo Ponieważ jestem rodzicem trójki dzieci już dorosłych, w tym niepełnosprawnego syna, chciałbym trochę pomóc finansowo w tych ciężkich czasach i zabezpieczyć na przyszłość w dalszej egzystencji W związku z powyższym proszę o pozytywne rozpatrzenie mojego wniosku.

7.2. **(Nieobowiązkowo)**. W przypadku wypełnienia, należy uzupełnić każdą z kolumn tabeli.

Szczegółowe informacje dotyczące treści pisma w odniesieniu do działek ewidencyjnych:

Lp.	7.2.1. Nazwa aktu planowania przestrzennego	7.2.2. Identyfikator działki lub działek ewidencyjnych	7.2.3. Czy teren objęty pismem obejmuje całość działki lub działek ewidencyjnych[7]	7.2.4. Treść[6]
1	.....	.....	☐ tak ☐ nie	.....

7.3. **(Nieobowiązkowo).** W przypadku wypełnienia, należy uzupełnić każdą z kolumn tabeli.

Szczegółowe informacje dotyczące działek ewidencyjnych oraz niektórych parametrów – w przypadku zaznaczenia w pkt 2: wniosku do projektu aktu (pkt 2.1), uwagi do konsultowanego projektu aktu (pkt 2.2) lub wniosku o zmianę aktu (pkt 2.3) oraz w pkt 3: planu ogólnego gminy (pkt 3.1) lub miejscowego planu zagospodarowania przestrzennego, w tym zintegrowanego planu inwestycyjnego lub miejscowego planu rewitalizacji (pkt 3.2):

Lp.	7.3.1. Nazwa planu ogólnego gminy lub miejscowego planu zagospodarowania przestrzennego	7.3.2. Identyfikator działki lub działek ewidencyjnych	7.3.3. Czy teren objęty pismem obejmuje całość działki lub działek ewidencyjnych[7]	7.3.4. Nazwa lub nazwy klasy przeznaczenia terenu (albo symbol lub symbole klasy przeznaczenia terenu)[8]	7 3.5. Maksymalny udział powierzchni zabudowy [%]	7.3.6. Maksymalna wysokość zabudowy [m]	7.3.7. Minimalny udział powierzchni biologicznie czynnej [%]
1	.....	.....	☐ tak ☐ nie	.....	.....	.....	.....

8. OŚWIADCZENIE W SPRAWIE KORESPONDENCJI ELEKTRONICZNEJ

☐ Wyrażam zgodę ☒ Nie wyrażam zgody

na doręczanie korespondencji w niniejszej sprawie za pomocą środków komunikacji elektronicznej w rozumieniu art. 2 pkt 5 ustawy z dnia 18 lipca 2002 r. o świadczeniu usług drogą elektroniczną (Dz.U. z 2020 r. poz. 344).

9. ZAŁĄCZNIKI

- ☐ Pełnomocnictwo do reprezentowania składającego pismo lub pełnomocnictwo do doręczeń (zgodnie z ustawą z dnia 16 listopada 2006 r. o opłacie skarbowej (Dz. U. z 2023 r. poz. 2111) – jeżeli składający pismo działa przez pełnomocnika.
- ☐ Potwierdzenie uiszczenia opłaty skarbowej od pełnomocnictwa – jeżeli obowiązek uiszczenia takiej opłaty wynika z ustawy z dnia 16 listopada 2006 r. o opłacie skarbowej.
- ☐ (Nieobowiązkowo). Określenie granic terenu w formie graficznej w przypadku wskazania terenu objętego pismem jako części działki ewidencyjnej lub działek ewidencyjnych.
- ☐ (Nieobowiązkowo). Inne załączniki – w przypadku zaznaczenia pola należy podać nazwy załączników.[9]

.....

10. PODPIS SKŁADAJĄCEGO PISMO (PEŁNOMOCNIKA) I DATA PODPISU

Podpis powinien być czytelny. Podpis i datę podpisu umieszcza się w przypadku składania wniosku w postaci papierowej.

---

[1] Można zaznaczyć więcej niż jedno pole. W ramach jednego pisma można wybrać tylko te akty, w przypadku których pismo będzie wysyłane do tego samego organu wskazanego w pkt 1. W przypadku gdy treść wniosku lub uwagi związana jest z dokumentem powiązanym z aktem planowania przestrzennego (np. sporządzanej w toku procedowania aktu, w ramach strategicznej oceny oddziaływania na środowisko, prognozy oddziaływania na środowisko), należy w pkt 3 wybrać rodzaj aktu planowania przestrzennego, którego ten dokument dotyczy, po czym wprowadzić treść wniosku lub uwagi w pkt 7.1 lub 7.2.

[2] Nie dotyczy planu zagospodarowania przestrzennego województwa.

[3] Nie dotyczy planu zagospodarowania przestrzennego województwa i audytu krajobrazowego.

[4] W pkt 4 należy podać adres zamieszkania albo siedziby składającego pismo. W przypadku wypełnienia pkt 5 podaje się adres do korespondencji składającego pismo, jeżeli jest inny niż adres podany w pkt 4. W przypadku wypełnienia pkt 6 podaje się adres zamieszkania albo siedziby pełnomocnika. W przypadku większej liczby składających pismo lub pełnomocników dane kolejnych składających pismo lub pełnomocników dodaje się w formularzu albo zamieszcza na osobnych stronach i dołącza do formularza.

[5] Adres skrytki ePUAP lub adres do doręczeń elektronicznych wskazuje się w przypadku wyrażenia zgody na doręczanie korespondencji za pomocą środków komunikacji elektronicznej, z zastrzeżeniem przypadków, w których organ, zgodnie z przepisami ustawy z dnia 18 listopada 2020 r. o doręczeniach elektronicznych (Dz.U. z 2023 r. poz. 285, z późn. zm.), ma obowiązek doręczenia korespondencji na adres do doręczeń elektronicznych.

[6] Maksymalna liczba znaków w pkt 7.1 wynosi 1000, natomiast w przypadku pkt 7.2.4 wartość ta odnosi się do pojedynczego wiersza. W przypadku potrzeby dodatkowego uzasadnienia, które wykracza poza wskazany limit znaków, uzasadnienie zamieszcza się na osobnych stronach i dołącza do formularza. W przypadku większej liczby wierszy w pkt 7.2.4 kolejne wiersze dodaje się w formularzu albo zamieszcza na osobnych stronach i dołącza do formularza.

[7] W przypadku zaznaczenia pola „nie" (wskazania terenu objętego pismem jako części działki ewidencyjnej lub działek ewidencyjnych) można dodać załącznik z określeniem granic terenu w formie graficznej.

[8] Podaje się nazwę lub symbol klasy przeznaczenia terenu zgodnie ze standardami określonymi w przepisach wykonawczych wydanych na podstawie art. 16 ust. 2 ustawy z dnia 27 marca 2003 r. o planowaniu i zagospodarowaniu przestrzennym (Dz.U. z 2023 r. poz. 977, z późn. zm.).

[9] W przypadku dołączenia do pisma załączników zawierających dane osobowe, inne niż wymienione w pkt 4, 5 i 6, załączniki te należy zanonimizować, tj. ukryć dane osobowe.

Ochrona danych osobowych – klauzula informacyjna:

Administrator danych osobowych.
Administratorem Państwa danych osobowych jest Gmina Mosina reprezentowana przez Burmistrza Gminy Mosina.
Z Administratorem można się kontaktować w następujący sposób:

a) listownie: pl. 20 Października 1; 62-050 Mosina
b) przez elektroniczną skrzynkę podawczą: /km1dkc653m/SkrytkaESP
c) telefonicznie: 61 810 95 00

Inspektor ochrony danych.
Możecie się Państwo kontaktować również z wyznaczonym Inspektorem Ochrony Danych pod adresem e-mail: iod@mosina.pl

Cele i podstawy przetwarzania.
Państwa dane osobowe będą przetwarzane w celu realizacji zadań zgodnie z Ustawą z 27 marca 2003 r. o planowaniu i zagospodarowaniu przestrzennym oraz Ustawą z 14 czerwca 1960 r Kodeks postępowania administracyjnego. Następnie Państwa dane będą przetwarzane w celu wypełnienia obowiązku archiwizacji dokumentów wynikającego z Ustawy z 14 lipca 1983 r. o narodowym zasobie archiwalnym i archiwach.

Odbiorcy danych osobowych.
Odbiorcami Państwa danych osobowych będą podmioty upoważnione na podstawie przepisów prawa oraz inne podmioty, z którymi Administrator posiada stosowne zapisy o powierzeniu danych.

Okres przechowywania danych.
Państwa dane będą przechowywane przez czas realizacji zadań Administratora wskazanych w ustawie z 14 czerwca 1960 r. Kodeks postępowania administracyjnego, a następnie – zgodnie z obowiązującą u Administratora Instrukcją kancelaryjną oraz przepisami o archiwizacji dokumentów.

Prawa osób, których dane dotyczą.
Zgodnie z przepisami prawa przysługuje Państwu:

a) prawo dostępu do swoich danych oraz otrzymania ich kopii;
b) prawo do sprostowania (poprawiania) swoich danych,
c) prawo do usunięcia danych osobowych, w sytuacji, gdy przetwarzanie danych nie następuje w celu wywiązania się z obowiązku wynikającego z przepisu prawa lub w ramach sprawowania władzy publicznej;
d) prawo do ograniczenia przetwarzania danych;
e) prawo do wniesienia skargi do Prezesa UODO (na adres Prezesa Urzędu Ochrony Danych Osobowych, ul. Stawki 2, 00-193 Warszawa).

Informacja o wymogu podania danych.
Podanie przez Państwa danych osobowych jest obowiązkiem wynikającym z Ustawy z 27 marca 2003 roku o planowaniu i zagospodarowaniu przestrzennym oraz Ustawy z 14 czerwca 1960 roku Kodeks postępowania administracyjnego.

v. 1/2023

Wysłano: wtorek, 19 grudnia 2023 10:57

Temat: Dotyczy: Przystąpienia do sporządzenia Planu ogólnego gminy Mosina - wnioski do Planu ogólnego

Załączniki:

Pismo dotyczące aktu planowania przestrzennego.pdf; Załącznik 1 - Wnioski do Planu ogólnego gminy Mosina.pdf; Załącznik 2 - układ istniejącej sieci wodociągowej.pdf; Załącznik 3 - układ istniejącej sieci kanalizacji sanitarnej.pdf; Załącznik 4 -lokalizacja By-passu z Wyspy Krajkowskiej.pdf; Załącznik 5 - lokalizacja Magistrali Kórnickiej.pdf; Załącznik 6 - lokalizacja sieci wodociągowej Czapury - Luboń.pdf; Załącznik 7 - tereny rezerwowe Sowiniec, Krajkowo II, Polana Śródleśna.pdf

(See attached file: Pismo dotyczące aktu planowania przestrzennego.pdf)

Załączniki:

(See attached file: Załącznik 1 - Wnioski do Planu ogólnego gminy Mosina.pdf)

(See attached file: Załącznik 2 - układ istniejącej sieci wodociągowej.pdf)

(See attached file: Załącznik 3 - układ istniejącej sieci kanalizacji sanitarnej.pdf)

(See attached file: Załącznik 4 -lokalizacja By-passu z Wyspy Krajkowskiej.pdf)

(See attached file: Załącznik 5 - lokalizacja Magistrali Kórnickiej.pdf)

(See attached file: Załącznik 6 - lokalizacja sieci wodociągowej Czapury - Luboń.pdf)

(See attached file: Załącznik 7 - tereny rezerwowe Sowiniec, Krajkowo II, Polana Śródleśna.pdf)

Zwracamy się z prośbą o potwierdzenie zwrotne otrzymania powyższej korespondencji.

Załącznik 7

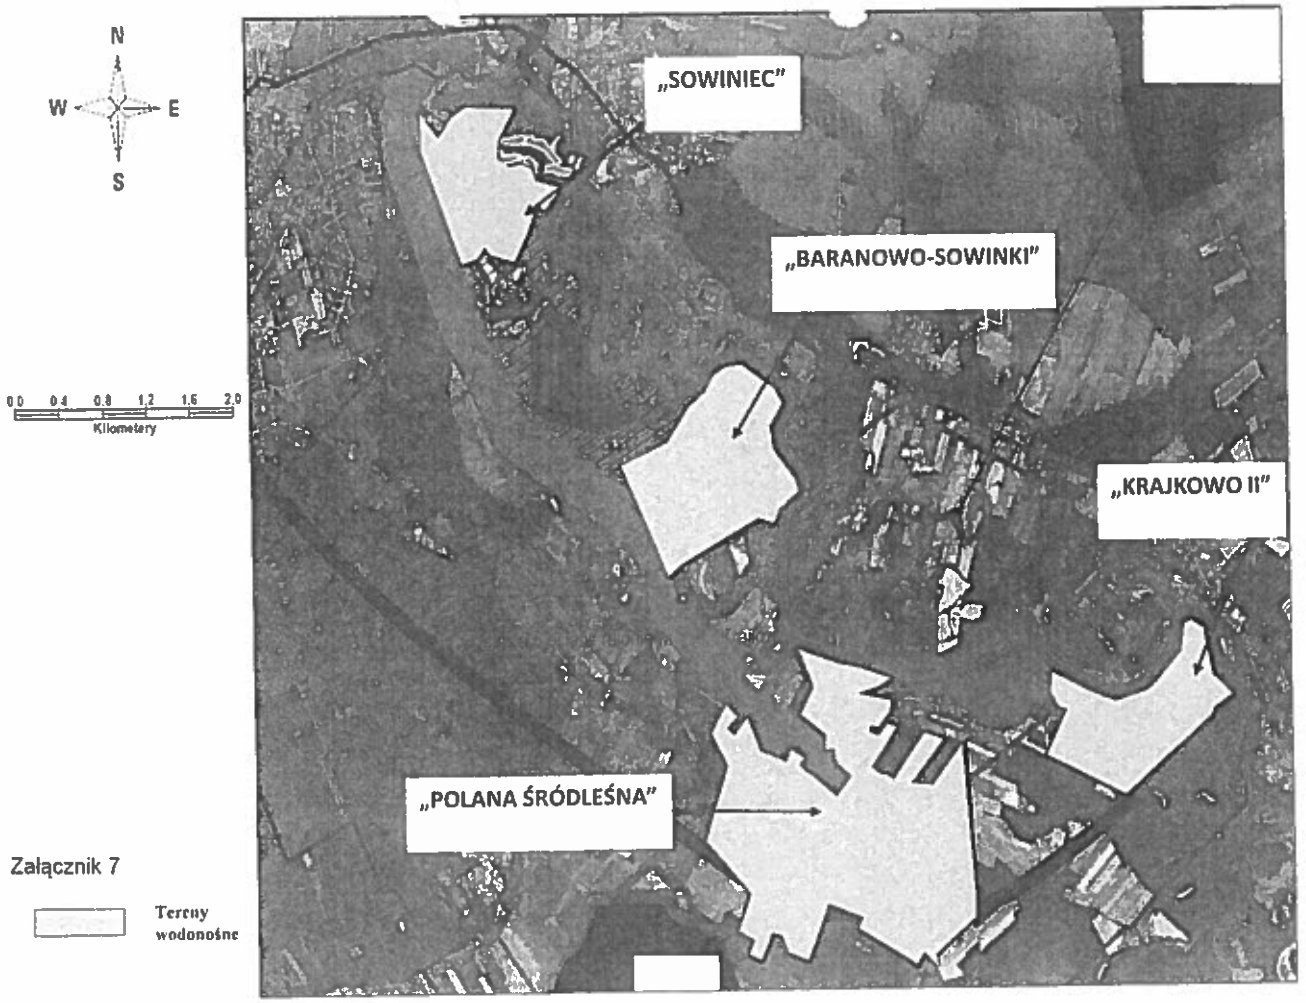
N
W
E
S
0.0 0.4 0.8 1.2 1.6 2.0
Kilometery
„SOWINIEC"
„BARANOWO-SOWINKI"
„KRAJKOWO II"
„POLANA ŚRÓDLEŚNA"
Tereny wodonośne

Opis zadania		
Nr zadania:	3-11-06-011-1	
Nazwa zadania	Magistrala Kórnicka	
Zakres zadania:	sieć wodociągowa: - średnice [mm] - długości [m]	 DN 400mm, DN500mm 18 km
Przyłącza [TAK/NIE]:	NIE	
skala 1:70 000		

Legenda

Przewód wodociągowy
- magistrala wodociągowa
- Istniejące sieci wodociągowe niebędące własnością AQ
- Istniejące sieci wodociągowe

Działki ewidencyjne z powiatów

Numery działek

123

Budynki

Mapa poglądowa

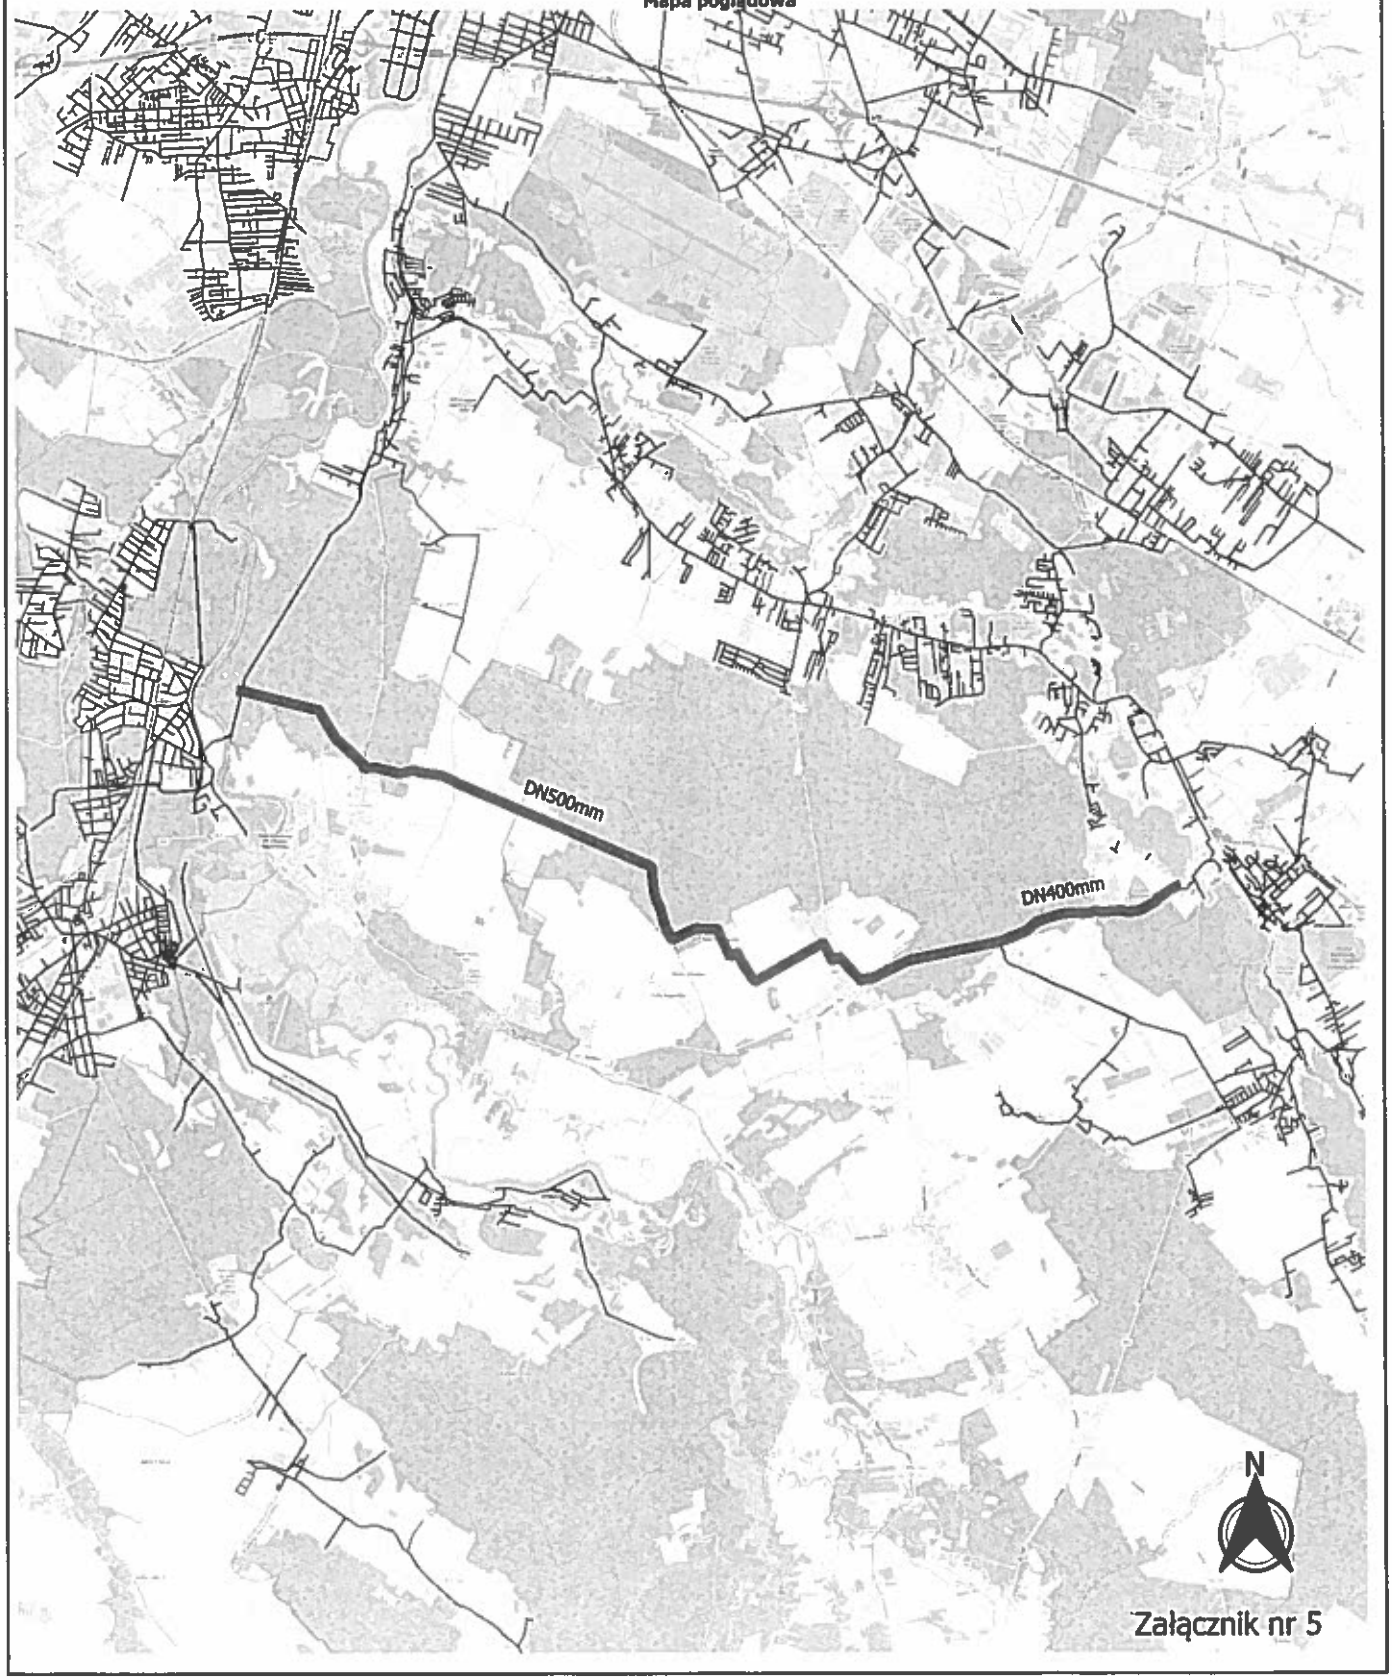

Załącznik nr 5

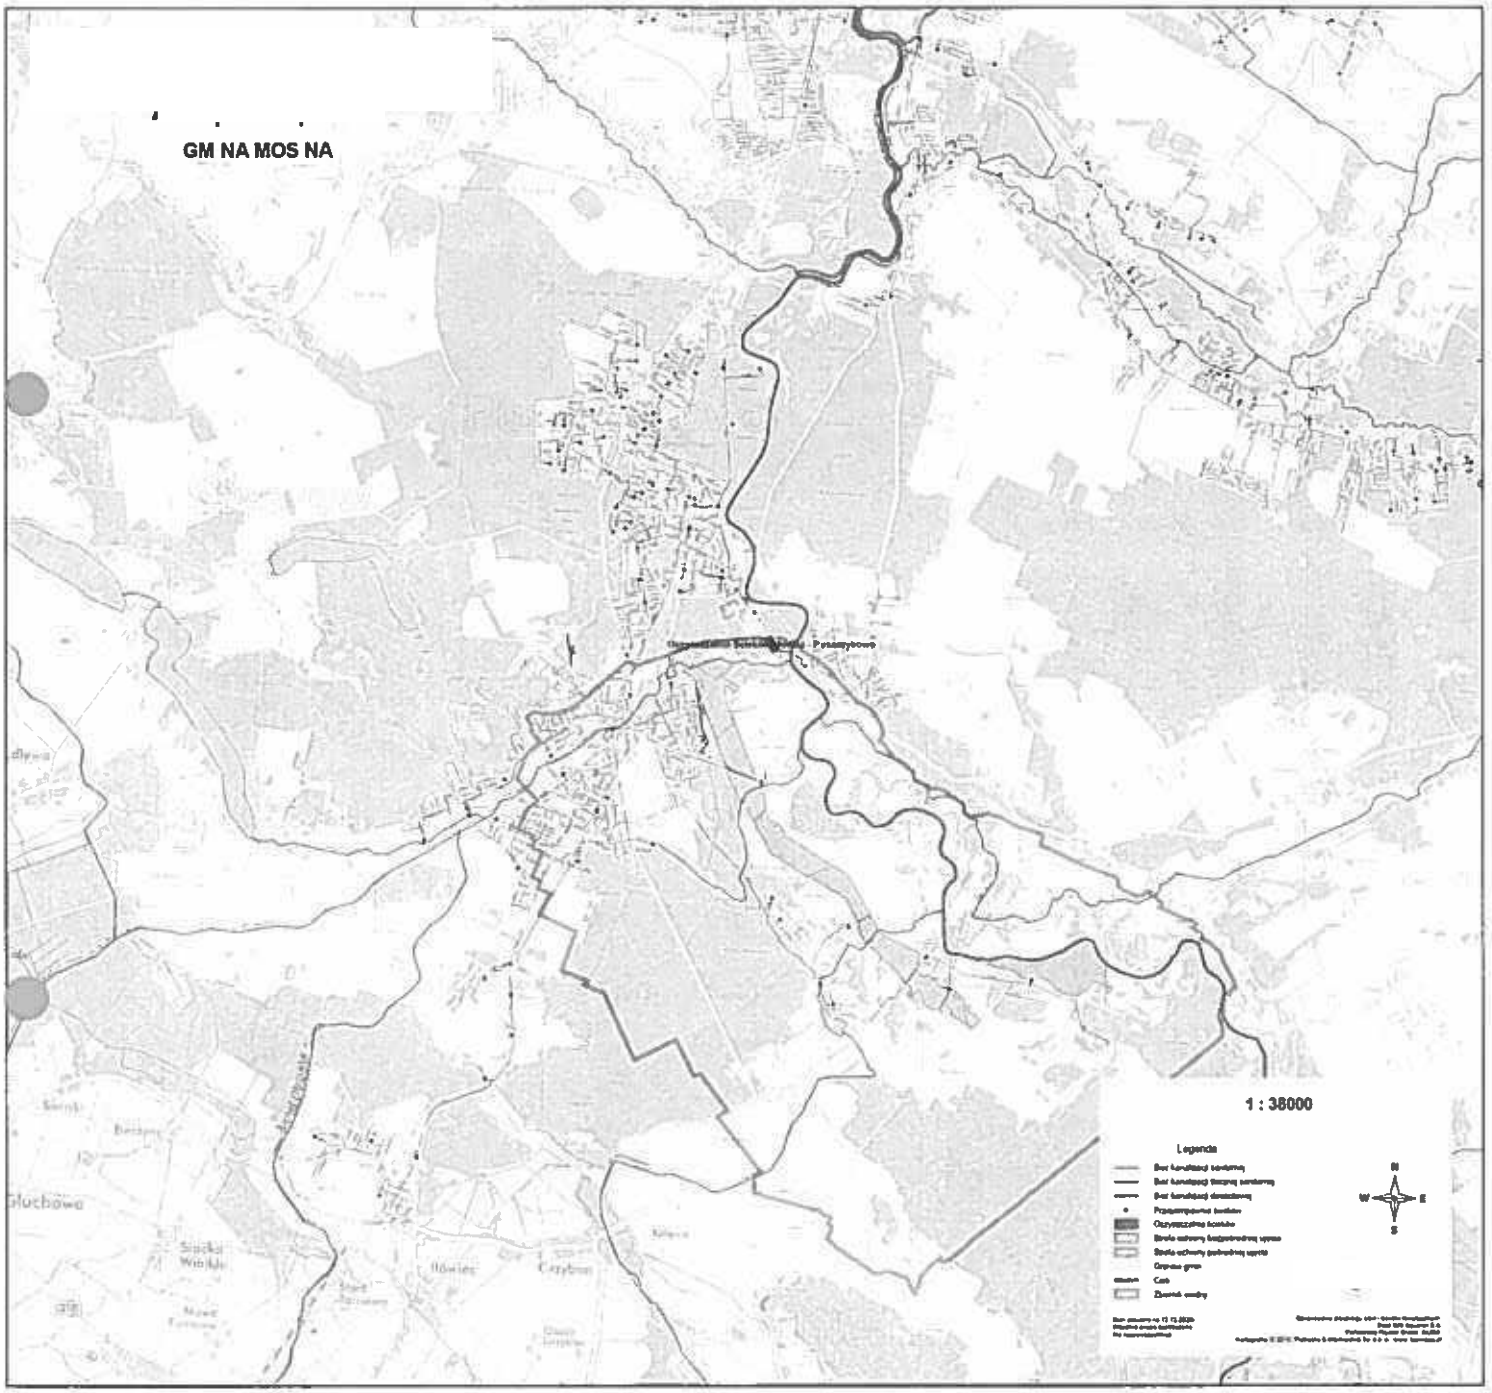
GM NA MOS NA
1 : 38000
Legenda

Opis zadania		
Nr zadania:	3-02-20-237-1	
Nazwa zadania	Luboń - sieć wodociągowa przez przeprawę Czapury - Luboń	
Zakres zadania:	sieć wodociągowa: - średnice [mm] - długości [m]	 DN 400mm 1,7 km
Przyłącza [TAK/NIE]:	NIE	
skala 1:8 000		

Legenda

Przewód wodociągowy
- sieć wodociągowa
- Istniejące sieci wodociągowe niebędące własnością AQ
- Istniejące sieci wodociągowe

Mapa poglądowa

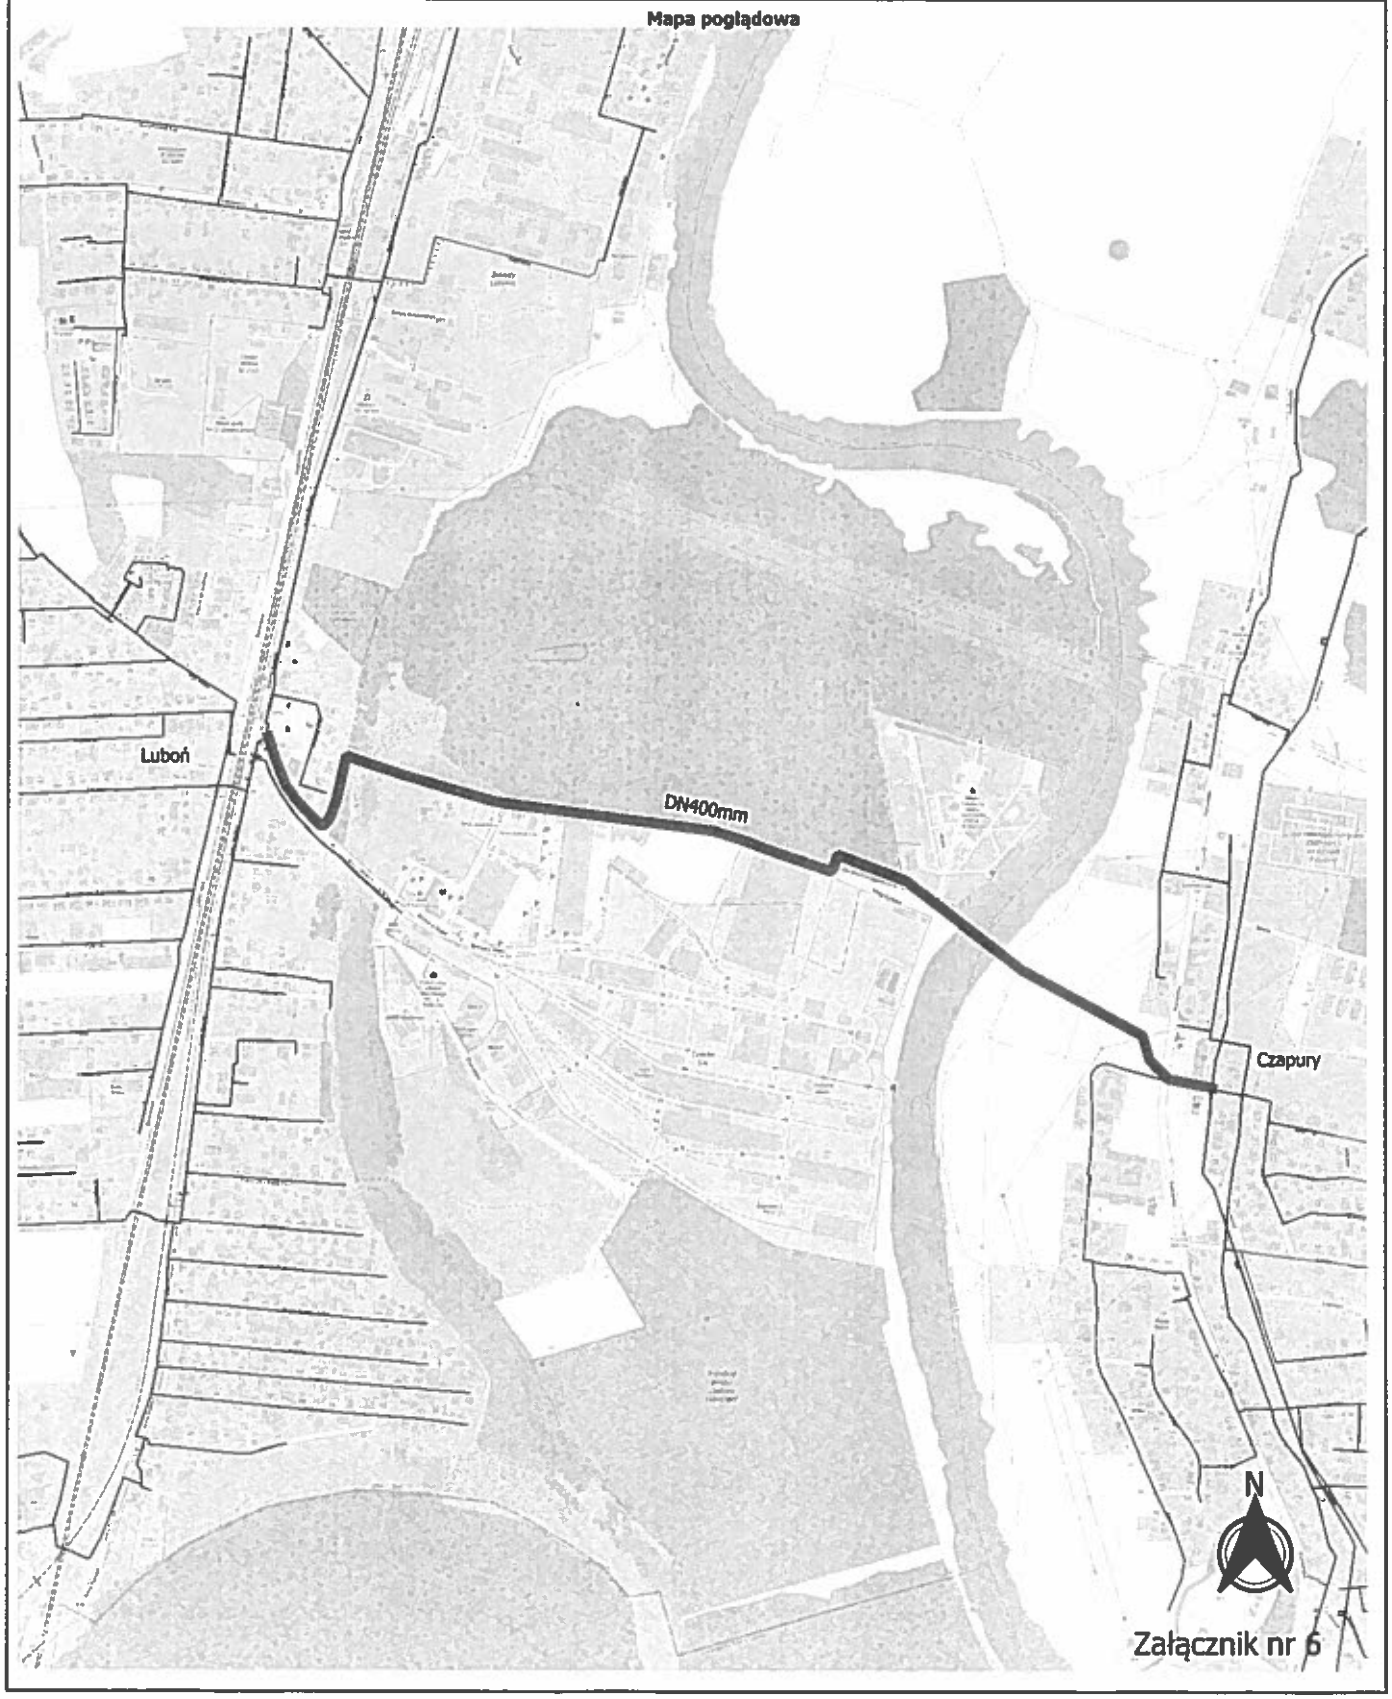

Załącznik nr 6

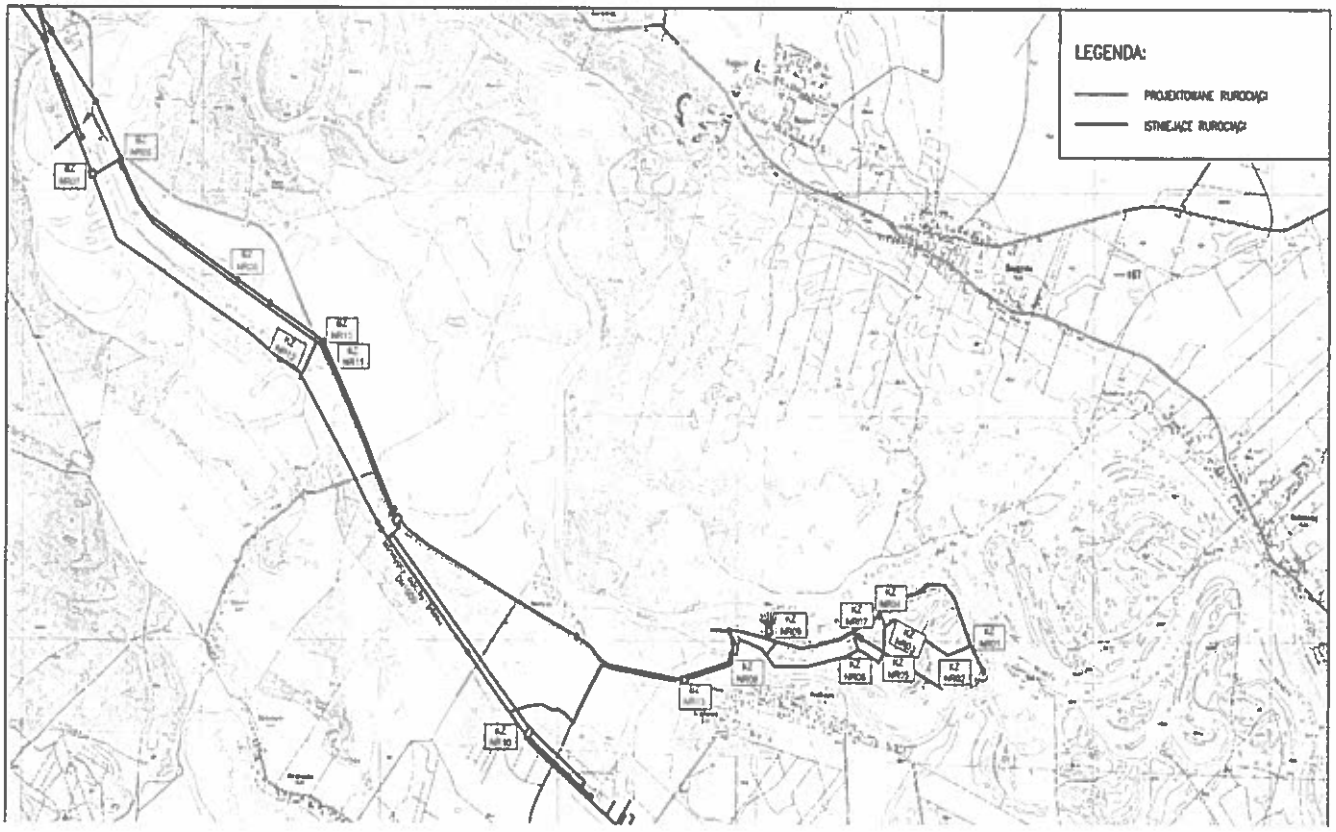
LEGENDA:
PROJEKTOVANE RUROCVAČI
ISTNIEJUĆI RUROCVAČI

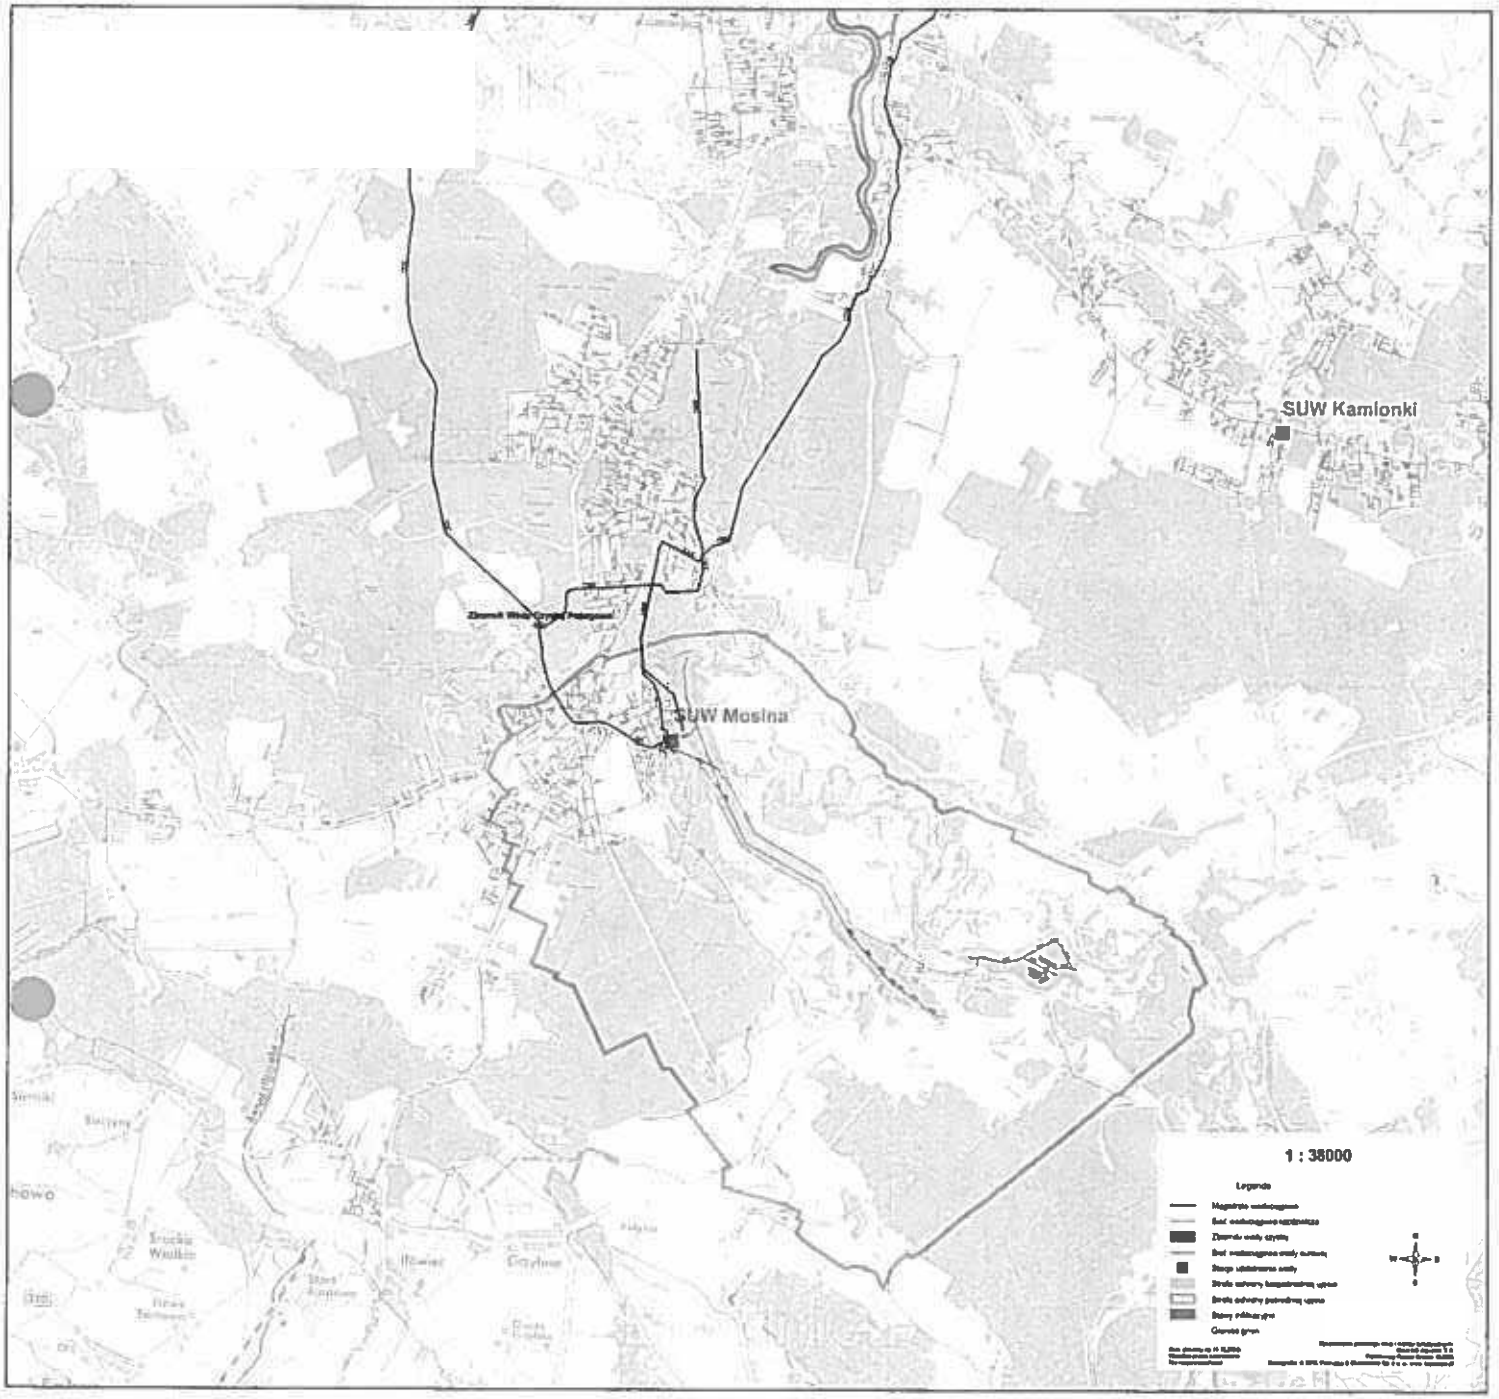
SUW Kamionki
SUW Mosina
1 : 38000
Legenda

Pismo dotyczące aktu planowania przestrzennego

1. ORGAN, DO KTÓREGO JEST SKŁADANE PISMO

Nazwa: BURMISTRZ GMINY MOSINA

2. RODZAJ PISMA[1)]

☒ 2.1. wniosek do projektu aktu

☐ 2.2. uwaga do konsultowanego projektu aktu[2)]

☐ 2.3. wniosek o zmianę aktu[3)]

☐ 2.4. wniosek o sporządzenie aktu[3)]

3. RODZAJ AKTU PLANOWANIA PRZESTRZENNEGO[1)]

☒ 3.1. plan ogólny gminy

☐ 3.2. miejscowy plan zagospodarowania przestrzennego, w tym zintegrowany plan inwestycyjny lub miejscowy plan rewitalizacji

☐ 3.3. uchwała ustalająca zasady i warunki sytuowania obiektów małej architektury, tablic reklamowych i urządzeń reklamowych oraz ogrodzeń, ich gabaryty, standardy jakościowe oraz rodzaje materiałów budowlanych, z jakich mogą być wykonane

☐ 3.4. audyt krajobrazowy

☐ 3.5. plan zagospodarowania przestrzennego województwa

4. DANE SKŁADAJĄCEGO PISMO[4)]

5. ADRES DO KORESPONDENCJI SKŁADAJĄCEGO PISMO[4)]

(Nieobowiązkowo)

Kraj: ..... Województwo: .....

Powiat: ..... Gmina: .....

Ulica: ..... Nr domu: ..... Nr lokalu: .....

Miejscowość: ..... Kod pocztowy: .....

6. DANE PEŁNOMOCNIKA[4)]

(Nieobowiązkowo)

☐ pełnomocnik ☐ pełnomocnik do doręczeń

Imię i nazwisko: .....

Kraj: ..... Województwo: .....

Powiat: ..... Gmina: .....

Ulica: ..... Nr domu: ..... Nr lokalu: .....

Miejscowość: ..... Kod pocztowy:.....

E-mail (w przypadku gdy pełnomocnik posiada adres e-mail): .....

Nr tel. (nieobowiązkowo): .....

Adres skrytki ePUAP lub adres do doręczeń elektronicznych[5)]: .....

7. TREŚĆ PISMA

7.1. Treść[6] W odpowiedzi na przesłane przez Burmistrza Gminy Mosina pismo nr informujące o przystąpieniu do sporządzenia Planu ogólnego gminy Mosina, w załączeniu przesyła wnioski do Planu ogólnego gminy Mosina.

Wnioski zostały wskazane w dokumencie uzupełniającym do pisma dotyczącego aktu planowania przestrzennego – załącznik nr 1-7.

7.2. (Nieobowiązkowo) W przypadku wypełnienia, należy uzupełnić każdą z kolumn tabeli.

Szczegółowe informacje dotyczące treści pisma w odniesieniu do działek ewidencyjnych:

Lp.	7.2.1. Nazwa aktu planowania przestrzennego	7.2.2. Identyfikator działki lub działek ewidencyjnych	7.2.3. Czy teren objęty pismem obejmuje całość działki lub działek ewidencyjnych[7]	7.2.4. Treść[6]
1	.....	.....	☐ tak ☐ nie	.....

7.3. (Nieobowiązkowo) W przypadku wypełnienia, należy uzupełnić każdą z kolumn tabeli.

Szczegółowe informacje dotyczące działek ewidencyjnych oraz niektórych parametrów – w przypadku zaznaczenia w pkt 2: wniosku do projektu aktu (pkt 2.1), uwagi do konsultowanego projektu aktu (pkt 2.2) lub wniosku o zmianę aktu (pkt 2.3) oraz w pkt 3: planu ogólnego gminy (pkt 3.1) lub miejscowego planu zagospodarowania przestrzennego, w tym zintegrowanego planu inwestycyjnego lub miejscowego planu rewitalizacji (pkt 3.2):

Lp.	7.3.1. Nazwa planu ogólnego gminy lub miejscowego planu zagospodarowania przestrzennego	7.3.2. Identyfikator działki lub działek ewidencyjnych	7.3.3. Czy teren objęty pismem obejmuje całość działki lub działek ewidencyjnych [7]	7.3.4. Nazwa lub nazwy klasy przeznaczenia terenu (albo symbol lub symbole klasy przeznaczenia terenu)[8]	7.3.5. Maksymalny udział powierzchni zabudowy [%]	7.3.6. Maksymalna wysokość zabudowy [m]	7.3.7. Minimalny udział powierzchni biologicznie czynnej [%]
1	.....	.....	☐ tak ☐ nie	.....	.....	.....	.....

8. OŚWIADCZENIE W SPRAWIE KORESPONDENCJI ELEKTRONICZNEJ

☒ Wyrażam zgodę ☐ Nie wyrażam zgody

na doręczanie korespondencji w niniejszej sprawie za pomocą środków komunikacji elektronicznej w rozumieniu art. 2 pkt 5 ustawy z dnia 18 lipca 2002 r. o świadczeniu usług drogą elektroniczną (Dz. U. z 2020 r. poz. 344).

9. ZAŁĄCZNIKI

☐ Pełnomocnictwo do reprezentowania składającego pismo lub pełnomocnictwo do doręczeń (zgodnie z ustawą z dnia 16 listopada 2006 r. o opłacie skarbowej (Dz. U. z 2023 r. poz. 2111)) – jeżeli składający pismo działa przez pełnomocnika.

☐ Potwierdzenie uiszczenia opłaty skarbowej od pełnomocnictwa – jeżeli obowiązek uiszczenia takiej opłaty wynika z ustawy z dnia 16 listopada 2006 r. o opłacie skarbowej.

☐ (Nieobowiązkowo). Określenie granic terenu w formie graficznej w przypadku wskazania terenu objętego pismem jako części działki ewidencyjnej lub działek ewidencyjnych.

☒ (Nieobowiązkowo). Inne załączniki – w przypadku zaznaczenia pola należy podać nazwy załączników.[9]

1. Wnioski do Planu ogólnego gminy Mosina
2. Mapa - lokalizacja istniejących sieci wodociągowych na terenie Gminy Mosina
3. Mapa - lokalizacja istniejących sieci kanalizacji sanitarnej na terenie Gminy Mosina
4. Mapa - lokalizacja By-passu z Wyspy Krajkowskiej
5. Mapa - lokalizacja Magistrali Kórnickiej

[1] Można zaznaczyć więcej niż jedno pole. W ramach jednego pisma można wybrać tylko te akty, w przypadku których pismo będzie wysyłane do tego samego organu wskazanego w pkt 1. W przypadku gdy treść wniosku lub uwagi związana jest z dokumentem powiązanym z aktem planowania przestrzennego (np. sporządzanej w toku procedowania aktu, w ramach strategicznej oceny oddziaływania na środowisko, prognozy oddziaływania na środowisko), należy w pkt 3 wybrać rodzaj aktu planowania przestrzennego, którego ten dokument dotyczy, po czym wprowadzić treść wniosku lub uwagi w pkt 7.1 lub 7.2.

[2] Nie dotyczy planu zagospodarowania przestrzennego województwa.

[3] Nie dotyczy planu zagospodarowania przestrzennego województwa i audytu krajobrazowego.

[4] W pkt 4 należy podać adres zamieszkania albo siedziby składającego pismo. W przypadku wypełnienia pkt 5 podaje się adres do korespondencji składającego pismo, jeżeli jest inny niż adres podany w pkt 4. W przypadku wypełnienia pkt 6 podaje się adres zamieszkania albo siedziby pełnomocnika. W przypadku większej liczby składających pismo lub pełnomocników dane kolejnych składających pismo lub pełnomocników dodaje się w formularzu albo zamieszcza na osobnych stronach i dołącza do formularza.

[5] Adres skrytki ePUAP lub adres do doręczeń elektronicznych wskazuje się w przypadku wyrażenia zgody na doręczanie korespondencji za pomocą środków komunikacji elektronicznej, z zastrzeżeniem przypadków, w których organ, zgodnie z przepisami ustawy z dnia 18 listopada 2020 r. o doręczeniach elektronicznych (Dz. U. z 2023 r. poz. 285, z późn. zm.), ma obowiązek doręczenia korespondencji na adres do doręczeń elektronicznych.

[6] Maksymalna liczba znaków w pkt 7.1. wynosi 1000, natomiast w przypadku pkt 7.2.4. wartość ta odnosi się do pojedynczego wiersza. W przypadku potrzeby dodatkowego uzasadnienia, które wykracza poza wskazany limit znaków, uzasadnienie zamieszcza się na osobnych stronach i dołącza do formularza. W przypadku większej liczby wierszy w pkt 7.2.4. kolejne wiersze dodaje się w formularzu albo zamieszcza na osobnych stronach i dołącza do formularza.

[7] W przypadku zaznaczenia pola „nie" (wskazania terenu objętego pismem jako części działki ewidencyjnej lub działek ewidencyjnych) można dodać załącznik z określeniem granic terenu w formie graficznej.

[8] Podaje się nazwę lub symbol klasy przeznaczenia terenu zgodnie ze standardami określonymi w przepisach wykonawczych wydanych na podstawie art. 16 ust. 2 ustawy z dnia 27 marca 2003 r. o planowaniu i zagospodarowaniu przestrzennym (Dz. U. z 2023 r. poz. 977, z późn. zm.).

[9] W przypadku dołączenia do pisma załączników zawierających dane osobowe, inne niż wymienione w pkt 4, 5 i 6, załączniki te należy zanonimizować, tj. ukryć dane osobowe.

Załącznik 1

Wnioski do Planu ogólnego gminy Mosina:

I. W zakresie sieci wodociągowych i sieci kanalizacji sanitarnej

1. Istniejące uzbrojenie z zakresu sieci wodociągowej i sieci kanalizacji sanitarnej należy uwzględnić w Planie ogólnym gminy Mosina na podstawie aktualizowanych map.
   Załączniki 2 i 3 przedstawiają poglądowe mapy z układem istniejących sieci wod – kan (będących własnością lub w eksploatacji Aquanet) na obszarze Gminy Mosina wraz z obszarem strefy ujęcia wody Mosina – Krajkowo.

2. W celu zabezpieczenia ciągłości dostaw wody z Ujęcia wody Mosina - Krajkowo w kierunku Stacji Uzdatniania Wody Mosina planowana jest przez Spółkę realizacja By-passu z Wyspy Krajkowskiej.
   Wnioskujemy o zabezpieczenie terenu do realizacji By-passu – zgodnie z załącznikiem nr 4.

3. W celu dodatkowego zasilania w wodę Gminy Kórnik budowana jest obecnie tzw. Magistrala Kórnicka o średnicach DN 400-500mm na odcinku od magistrali wschodniej DN 1000mm zlokalizowanej w Puszczykowie do miasta Kórnik – zgodnie z załącznikiem nr 5.
   Docelowo w przyszłości planowane jest również zasilenie w wodę z magistrali Kórnickiej miejscowości w gm. Mosina: Rogalinek, Rogalin, Świątniki, Mieczewo i Radzewice (obecnie zasilanych z SUW Rogalin, Majątek Rogalin).

4. W perspektywie rozwoju miasta Luboń konieczne jest wzmocnienie istniejącego systemu wodociągowego poprzez budowę sieci wodociągowej od strony magistrali wschodniej DN 1000mm w rejonie ul. Krętej w Czapurach z przejściem przez rzekę Wartę do Lubonia. Obecnie realizowany jest etap dokumentacji projektowej.
   Wnioskujemy o zarezerwowanie terenu pod budowę sieci wodociągowej o średnicy DN 400 mm – zgodnie z załącznikiem nr 6

5. Zwracamy uwagę, że do istniejącej i przyszłościowej sieci kanalizacji sanitarnej dopuszczalne jest odprowadzenie wyłącznie ścieków bytowych i przemysłowych o jakości określonej w Rozporządzeniu Ministra Budownictwa z dnia 14 lipca 2006r. w sprawie sposobu realizacji obowiązków dostawców ścieków przemysłowych oraz warunków wprowadzania ścieków do urządzeń kanalizacyjnych Dz.U. Nr 136, poz. 964.

6. Do sieci kanalizacji sanitarnej zakazane jest odprowadzanie wód opadowych i roztopowych.

II. W zakresie strefy ochronnej ujęcia wody Mosina - Krajkowo

1. Wnioskujemy o uwzględnienie w treści i rysunku Planu ogólnego gminy Mosina funkcjonowania terenów ochrony bezpośredniej i pośredniej zespołu ujęć Mosina – Krajkowo. Strefa ochrony ujęcia wody Mosina – Krajkowo ustanowiona została ROZPORZĄDZENIEM DYREKTORA

REGIONALNEGO ZARZĄDU GOSPODARKI WODNEJ W POZNANIU z dnia 9 sierpnia 2012 r. w sprawie ustanowienia strefy ochronnej ujęcia wody w rejonie Mosina-Krajkowo dla zaopatrzenia Poznańskiego Systemu Wodociągowego.
W Rozporządzeniu wskazane zostały wymagania dla obszarów znajdujących się w strefie bezpośredniej jak i pośredniej ujęcia wody.
Wnosimy o uwzględnienie w Planie ogólnym gminy Mosina wszystkich wymagań wynikających z powyższego Rozporządzenia.

Z uwagi na ochronę ujęcia Plan ogólny gminy Mosina powinien uniemożliwiać realizację eksploatacji kopalin (szczególnie węglowodorów, węgli brunatnych) w obrębie terenu ochrony bezpośredniej i pośredniej ujęcia wód Mosina – Krajkowo.

2. Wnioskujemy o zabezpieczenie w treści i rysunku Planu ogólnego gminy Mosina wodonośnych terenów dla odtworzenia i rozbudowy ujęcia wody Mosina-Krajkowo.
Tereny te przedstawiono na załączniku nr 7.
Zabezpieczenie terenów w Planie Ogólnym Gminy Mosina pomoże:
- umożliwić odtworzenie istniejącego ujęcia wody, a tym samym zapewnić jakość i niezawodność dostaw wody,
- zapewnić właściwą ochronę obecnie funkcjonującego ujęcia wody,
- zapobiec bezpowrotnej utracie terenów dla rozbudowy ujęcia wody.

Podkreślamy, że aktywizacja tych terenów pod inną działalność spowoduje bezpowrotną utratę tak cennych terenów, a tym samym brak możliwości pozyskania wody w odpowiedniej jakości i ilości oraz rozbudowy dla potrzeb przyszłych pokoleń.

3. W dniu 25 marca 2019 r. uchwałą Nr V/70/19, Sejmik Województwa Wielkopolskiego uchwalił Plan zagospodarowania przestrzennego województwa wielkopolskiego wraz z Planem zagospodarowania przestrzennego miejskiego obszaru funkcjonalnego Poznania.

Wnosimy aby Plan ogólny gminy Mosina uwzględniał wyznaczone w tym Planie:
a) Strefy zachowania dostępności do zasobów infiltracyjnych rzeki Warty,
b) Strefy ochrony jakościowej i ilościowej zasobów wód infiltracyjnych rzeki Warty,
c) Na terenach „Strefy zachowania dostępności do zasobów infiltracyjnych rzeki Warty", należy zapewnić możliwość przyszłej realizacji budowy ujęć wód.

III. Wnioski ogólne

1. Prosimy o dopuszczenie na terenie objętym Planem ogólnym gminy Mosina w każdej ze stref planistycznych:

a) lokalizacji sieci i obiektów infrastruktury technicznej;

b) wydzielania działek pod sieci i obiekty infrastruktury technicznej wraz z dopuszczeniem ogrodzenia obiektów wodociągowych i kanalizacyjnych;

c) wykonywania robót budowlanych w zakresie sieci, obiektów i urządzeń infrastruktury technicznej tj. budowę oraz prace polegające na przebudowie, montażu, remoncie lub rozbiórce istniejących obiektów budowlanych;

d) realizacji inwestycji mogących oddziaływać na środowisko w zakresie inwestycji celu publicznego dotyczących sieci i obiektów infrastruktury wodociągowo-kanalizacyjnej;

e) wycinki drzew w przypadku wystąpienia kolizji z planowaną i istniejącą infrastrukturą techniczną,

2. W każdej wydzielanej drodze powinno być zabezpieczone miejsce pod lokalizację sieci infrastruktury technicznej. Drogi powinny mieć szerokość min. 8,0 m, a w przypadku braku docelowo kanalizacji deszczowej – min. 6,0 m, celem zapewnienia miejsca na wszystkie wymagane media. Są to szerokości minimalne. Jednocześnie sieci powinny być zlokalizowane w pasach drogowych, ze względu na konieczność zapewnienia dostępu i dojazdu do tych sieci sprzętem specjalistycznym na etapie budowy, eksploatacji oraz w przypadku wystąpienia awarii.

3. W celu zapewnienia możliwości budowy sieci wodociągowych w układach pierścieniowych oraz kanalizacji sanitarnej grawitacyjnej, optymalnym rozwiązaniem jest planowanie i budowa dróg w układach pierścieniowych, bez tzw. ślepych dróg.
Przy opracowywaniu układów komunikacyjnych na terenie objętym Planem ogólnym gminy Mosina, prosimy o wzięcie pod uwagę takich rozwiązań, które umożliwią grawitacyjny odbiór ścieków oraz zoptymalizują lokalizację i ilość niezbędnych przepompowni.
Zwracamy uwagę, że w przypadku braku możliwości odprowadzania ścieków za pomocą układu grawitacyjnego, konieczne będzie zarezerwowanie miejsc pod przepompownie ścieków.

4. Ponadto przekazujemy uwagi ogólne dotyczące lokalizowania sieci i urządzeń wodociągowo-kanalizacyjnych, które miałyby być eksploatowane przez Aquanet SA:

a) we wszystkich istniejących i projektowanych ulicach należy przewidzieć miejsce na ułożenie nowych i brakujących przewodów wodociągowych i kanalizacyjnych, które powinny być zlokalizowane w pasie drogowym, na podstawie strefowania uzbrojenia w przekroju poprzecznym ulic;

b) wszystkie istniejące i projektowane przewody wodociągowe i kanalizacyjne powinny znajdować się w terenie ogólnodostępnym dla przeprowadzenia czynności eksploatacyjnych, tj. w ulicach stanowiących własność Gminy lub Skarbu Państwa;

c) dla potrzeb dojazdu sprzętem specjalistycznym do infrastruktury wodociągowo - kanalizacyjnej wymagana jest droga o szerokości zapewniającej skręcanie i zawracanie samochodem o promieniu skrętu 11-12m;

d) w Planie ogólnym gminy Mosina należy uwzględnić strefy ochronne dla sieci wodociągowych i kanalizacyjnych (tj. teren wolny od zabudowy i wysokich nasadzeń) – zgodnie z obowiązującymi „Wymaganiami ogólnymi Spółki w zakresie projektowania i wykonawstwa sieci wod - kan oraz przyłączy"

e) wnioskujemy o ustanowienie dopuszczalnej linii zabudowy z odsunięciem od granicy pasa drogowego na odległość gwarantującą zachowanie wymaganych stref ochronnych dla obecnej i przyszłej lokalizacji sieci w pasie drogowym

5. Zwracamy dodatkowo uwagę, że w przypadku wyznaczania zupełnie nowych terenów pod zabudowę, które do tej pory nie były przeznaczone do zaopatrzenia w wodę i odbioru z nich ścieków, należy je skonsultować ze Spółką Aquanet, w celu określenia możliwości technicznych w zakresie uzbrojenia nowych obszarów lub konieczności rozbudowy, przebudowy istniejącej infrastruktury i obiektów wod-kan.

Zastrzegamy, że na etapie opiniowania projektu Planu ogólnego gminy Mosina, Spółka może zgłosić dodatkowe wnioski, niezależne od zgłoszonych niniejszym wnioskiem.

Zał. 2 - Mapa - lokalizacja istniejących sieci wodociągowych na terenie gminy Mosina
Zał. 3 - Mapa - lokalizacja istniejących sieci kanalizacji sanitarnej na terenie gminy Mosina
Zał. 4 - Mapa - lokalizacja By-passu z Wyspy Krajkowskiej
Zał. 5 - Mapa - lokalizacja Magistrali Kórnickiej
Zał. 6 - Mapa - lokalizacja magistrali z Czapur do Lubonia
Zał. 7 - Mapa - Wodonośne tereny Sowiniec, Baranowo - Sowinki, Krajkowo II i „Polana Śródleśna"

Urząd Miejski w Mosinie
BOI
19. 12. 2023
Nr 37015 Ref PP

Pismo dotyczące aktu planowania przestrzennego

1. ORGAN, DO KTÓREGO JEST SKŁADANE PISMO

nazwa: Burmistrz Gminy Mosina

2. RODZAJ PISMA[1)]

☒ 2.1. wniosek do projektu aktu ☐ 2.2. uwaga do konsultowanego projektu aktu[2)]

☐ 2.3. wniosek o zmianę aktu[3)] ☐ 2.4. wniosek o sporządzenie aktu[3)]

3. RODZAJ AKTU PLANOWANIA PRZESTRZENNEGO[1)]

☒ 3.1. plan ogólny gminy

☐ 3.2. miejscowy plan zagospodarowania przestrzennego, w tym zintegrowany plan inwestycyjny lub miejscowy plan rewitalizacji

☐ 3.3. uchwała ustalająca zasady i warunki sytuowania obiektów małej architektury, tablic reklamowych i urządzeń reklamowych oraz ogrodzeń, ich gabaryty, standardy jakościowe oraz rodzaje materiałów budowlanych, z jakich mogą być wykonane

☐ 3.4. audyt krajobrazowy ☐ 3.5. plan zagospodarowania przestrzennego województwa

4. DANE SKŁADAJĄCEGO PISMO[4)]

5. ADRES DO KORESPONDENCJI SKŁADAJĄCEGO PISMO (nieobowiązkowo)[4)]

kraj: ..... województwo: .....

powiat: ..... gmina: .....

ulica: ..... nr domu: ..... nr lokalu: .....

miejscowość: ..... kod pocztowy: .....

6. DANE PEŁNOMOCNIKA (nieobowiązkowo)[4)]

☐ pełnomocnik ☐ pełnomocnik do doręczeń

imię i nazwisko: .....

kraj: ..... województwo: .....

powiat: ..... gmina: .....

ulica: ..... nr domu: ..... nr lokalu: .....

miejscowość: ..... kod pocztowy: .....

e-mail (w przypadku gdy składający pismo posiada adres e-mail): .....

nr telefonu (nieobowiązkowo): .....

adres skrytki ePUAP lub adres do doręczeń elektronicznych[5)]: .....

7. TREŚĆ PISMA

7.1. Treść[6]) Zwracam się z prośbą ujęcia mojej działki o numerze ewidencyjnym 64 w Miejscowości Wiórek w Miejscowym Planie zagospodarowania jako zabudowa jednorodzinna według załącznika dołączonego do pisma. Dotyczy planu ogólnego

7.2. **(Nieobowiązkowo)**. W przypadku wypełnienia, należy uzupełnić każdą z kolumn tabeli.

Szczegółowe informacje dotyczące treści pisma w odniesieniu do działek ewidencyjnych:

Lp.	7.2.1. Nazwa aktu planowania przestrzennego	7.2.2. Identyfikator działki lub działek ewidencyjnych	7.2.3. Czy teren objęty pismem obejmuje całość działki lub działek ewidencyjnych[7])	7.2.4. Treść[6])
1	.....	.....	☐ tak ☐ nie	.....

7.3. **(Nieobowiązkowo).** W przypadku wypełnienia, należy uzupełnić każdą z kolumn tabeli.

Szczegółowe informacje dotyczące działek ewidencyjnych oraz niektórych parametrów – w przypadku zaznaczenia w pkt 2: wniosku do projektu aktu (pkt 2.1), uwagi do konsultowanego projektu aktu (pkt 2.2) lub wniosku o zmianę aktu (pkt 2.3) oraz w pkt 3: planu ogólnego gminy (pkt 3.1) lub miejscowego planu zagospodarowania przestrzennego, w tym zintegrowanego planu inwestycyjnego lub miejscowego planu rewitalizacji (pkt 3.2):

Lp.	7.3.1. Nazwa planu ogólnego gminy lub miejscowego planu zagospodarowania przestrzennego	7.3.2. Identyfikator działki lub działek ewidencyjnych	7.3.3. Czy teren objęty pismem obejmuje całość działki lub działek ewidencyjnych[7])	7.3.4. Nazwa lub nazwy klasy przeznaczenia terenu (albo symbol lub symbole klasy przeznaczenia terenu)[8])	7.3.5. Maksymalny udział powierzchni zabudowy [%]	7.3.6. Maksymalna wysokość zabudowy [m]	7.3.7. Minimalny udział powierzchni biologicznie czynnej [%]
1	.....	.....	☐ tak ☐ nie	.....	.....	.....	.....

8. OŚWIADCZENIE W SPRAWIE KORESPONDENCJI ELEKTRONICZNEJ

☐ Wyrażam zgodę ☒ Nie wyrażam zgody

na doręczanie korespondencji w niniejszej sprawie za pomocą środków komunikacji elektronicznej w rozumieniu art. 2 pkt 5 ustawy z dnia 18 lipca 2002 r. o świadczeniu usług drogą elektroniczną (Dz.U. z 2020 r. poz. 344).

9. ZAŁĄCZNIKI

- ☐ Pełnomocnictwo do reprezentowania składającego pismo lub pełnomocnictwo do doręczeń (zgodnie z ustawą z dnia 16 listopada 2006 r. o opłacie skarbowej (Dz. U. z 2023 r. poz. 2111) – jeżeli składający pismo działa przez pełnomocnika.
- ☐ Potwierdzenie uiszczenia opłaty skarbowej od pełnomocnictwa – jeżeli obowiązek uiszczenia takiej opłaty wynika z ustawy z dnia 16 listopada 2006 r. o opłacie skarbowej.
- ☒ (Nieobowiązkowo). Określenie granic terenu w formie graficznej w przypadku wskazania terenu objętego pismem jako części działki ewidencyjnej lub działek ewidencyjnych.
- ☐ (Nieobowiązkowo). Inne załączniki – w przypadku zaznaczenia pola należy podać nazwy załączników [9].

.....

10. PODPIS SKŁADAJĄCEGO PISMO (PEŁNOMOCNIKA) I DATA PODPISU

Podpis powinien być czytelny. Podpis i datę podpisu umieszcza się w przypadku składania wniosku w postaci papierowej.

---

[1] Można zaznaczyć więcej niż jedno pole. W ramach jednego pisma można wybrać tylko te akty, w przypadku których pismo będzie wysyłane do tego samego organu wskazanego w pkt 1. W przypadku gdy treść wniosku lub uwagi związana jest z dokumentem powiązanym z aktem planowania przestrzennego (np. sporządzanej w toku procedowania aktu, w ramach strategicznej oceny oddziaływania na środowisko, prognozy oddziaływania na środowisko), należy w pkt 3 wybrać rodzaj aktu planowania przestrzennego, którego ten dokument dotyczy, po czym wprowadzić treść wniosku lub uwagi w pkt 7.1 lub 7.2.

[2] Nie dotyczy planu zagospodarowania przestrzennego województwa.

[3] Nie dotyczy planu zagospodarowania przestrzennego województwa i audytu krajobrazowego.

[4] W pkt 4 należy podać adres zamieszkania albo siedziby składającego pismo. W przypadku wypełnienia pkt 5 podaje się adres do korespondencji składającego pismo, jeżeli jest inny niż adres podany w pkt 4. W przypadku wypełnienia pkt 6 podaje się adres zamieszkania albo siedziby pełnomocnika. W przypadku większej liczby składających pismo lub pełnomocników dane kolejnych składających pismo lub pełnomocników dodaje się w formularzu albo zamieszcza na osobnych stronach i dołącza do formularza.

[5] Adres skrytki ePUAP lub adres do doręczeń elektronicznych wskazuje się w przypadku wyrażenia zgody na doręczanie korespondencji za pomocą środków komunikacji elektronicznej, z zastrzeżeniem przypadków, w których organ, zgodnie z przepisami ustawy z dnia 18 listopada 2020 r. o doręczeniach elektronicznych (Dz.U. z 2023 r. poz. 285, z późn. zm.), ma obowiązek doręczenia korespondencji na adres do doręczeń elektronicznych.

[6] Maksymalna liczba znaków w pkt 7.1 wynosi 1000, natomiast w przypadku pkt 7.2.4 wartość ta odnosi się do pojedynczego wiersza. W przypadku potrzeby dodatkowego uzasadnienia, które wykracza poza wskazany limit znaków, uzasadnienie zamieszcza się na osobnych stronach i dołącza do formularza. W przypadku większej liczby wierszy w pkt 7.2.4 kolejne wiersze dodaje się w formularzu albo zamieszcza na osobnych stronach i dołącza do formularza.

[7] W przypadku zaznaczenia pola „nie" (wskazania terenu objętego pismem jako części działki ewidencyjnej lub działek ewidencyjnych) można dodać załącznik z określeniem granic terenu w formie graficznej.

[8] Podaje się nazwę lub symbol klasy przeznaczenia terenu zgodnie ze standardami określonymi w przepisach wykonawczych wydanych na podstawie art. 16 ust. 2 ustawy z dnia 27 marca 2003 r. o planowaniu i zagospodarowaniu przestrzennym (Dz.U. z 2023 r. poz. 977, z późn. zm.).

[9] W przypadku dołączenia do pisma załączników zawierających dane osobowe, inne niż wymienione w pkt 4, 5 i 6, załączniki te należy zanonimizować, tj. ukryć dane osobowe.

Ochrona danych osobowych – klauzula informacyjna:

Administrator danych osobowych.
Administratorem Państwa danych osobowych jest Gmina Mosina reprezentowana przez Burmistrza Gminy Mosina.
Z Administratorem można się kontaktować w następujący sposób:

a) listownie: pl. 20 Października 1; 62-050 Mosina
b) przez elektroniczną skrzynkę podawczą: /km1dkc653m/SkrytkaESP
c) telefonicznie: 61 810 95 00

Inspektor ochrony danych.
Możecie się Państwo kontaktować również z wyznaczonym Inspektorem Ochrony Danych pod adresem e-mail: iod@mosina.pl

Cele i podstawy przetwarzania.
Państwa dane osobowe będą przetwarzane w celu realizacji zadań zgodnie z Ustawą z 27 marca 2003 r. o planowaniu i zagospodarowaniu przestrzennym oraz Ustawą z 14 czerwca 1960 r. Kodeks postępowania administracyjnego. Następnie Państwa dane będą przetwarzane w celu wypełnienia obowiązku archiwizacji dokumentów wynikającego z Ustawy z 14 lipca 1983 r. o narodowym zasobie archiwalnym i archiwach.

Odbiorcy danych osobowych.
Odbiorcami Państwa danych osobowych będą podmioty upoważnione na podstawie przepisów prawa oraz inne podmioty, z którymi Administrator posiada stosowne zapisy o powierzeniu danych.

Okres przechowywania danych.
Państwa dane będą przechowywane przez czas realizacji zadań Administratora wskazanych w ustawie z 14 czerwca 1960 r. Kodeks postępowania administracyjnego, a następnie – zgodnie z obowiązującą u Administratora Instrukcją kancelaryjną oraz przepisami o archiwizacji dokumentów.

Prawa osób, których dane dotyczą.
Zgodnie z przepisami prawa przysługuje Państwu:

a) prawo dostępu do swoich danych oraz otrzymania ich kopii;
b) prawo do sprostowania (poprawiania) swoich danych;
c) prawo do usunięcia danych osobowych, w sytuacji, gdy przetwarzanie danych nie następuje w celu wywiązania się z obowiązku wynikającego z przepisu prawa lub w ramach sprawowania władzy publicznej;
d) prawo do ograniczenia przetwarzania danych;
e) prawo do wniesienia skargi do Prezesa UODO (na adres Prezesa Urzędu Ochrony Danych Osobowych, ul. Stawki 2, 00-193 Warszawa).

Informacja o wymogu podania danych.
Podanie przez Państwa danych osobowych jest obowiązkiem wynikającym z Ustawy z 27 marca 2003 roku o planowaniu i zagospodarowaniu przestrzennym oraz Ustawy z 14 czerwca 1960 roku Kodeks postępowania administracyjnego.

	Joanna	E, E1
sko	Lisiecka	DzRef: 64

Urząd Miejski w Mosinie
BOI
19. 12. 2023
Nr 37015 Ref PP

Pismo dotyczące aktu planowania przestrzennego

1. ORGAN, DO KTÓREGO JEST SKŁADANE PISMO

nazwa: Burmistrz Gminy Mosina

2. RODZAJ PISMA[1]

☒ 2.1. wniosek do projektu aktu ☐ 2.2. uwaga do konsultowanego projektu aktu[2]

☐ 2.3. wniosek o zmianę aktu[3] ☐ 2.4. wniosek o sporządzenie aktu[3]

3. RODZAJ AKTU PLANOWANIA PRZESTRZENNEGO[1]

☒ 3.1. plan ogólny gminy

☐ 3.2. miejscowy plan zagospodarowania przestrzennego, w tym zintegrowany plan inwestycyjny lub miejscowy plan rewitalizacji

☐ 3.3. uchwała ustalająca zasady i warunki sytuowania obiektów małej architektury, tablic reklamowych i urządzeń reklamowych oraz ogrodzeń, ich gabaryty, standardy jakościowe oraz rodzaje materiałów budowlanych, z jakich mogą być wykonane

☐ 3.4. audyt krajobrazowy ☐ 3.5. plan zagospodarowania przestrzennego województwa

4. DANE SKŁADAJĄCEGO PISMO[4]

5. ADRES DO KORESPONDENCJI SKŁADAJĄCEGO PISMO (nieobowiązkowo)[4]

kraj: ..... województwo: .....

powiat: ..... gmina: .....

ulica: ..... nr domu: ..... nr lokalu: .....

miejscowość: ..... kod pocztowy: .....

6. DANE PEŁNOMOCNIKA (nieobowiązkowo)[4]

☐ pełnomocnik ☐ pełnomocnik do doręczeń

imię i nazwisko: .....

kraj: ..... województwo: .....

powiat: ..... gmina: .....

ulica: ..... nr domu: ..... nr lokalu: .....

miejscowość: ..... kod pocztowy: .....

e-mail (w przypadku gdy składający pismo posiada adres e-mail): .....

nr telefonu (nieobowiązkowo): .....

adres skrytki ePUAP lub adres do doręczeń elektronicznych[5]: .....

7. TREŚĆ PISMA

7.1. Treść[6]) Zwracam się z prośbą ujęcia mojej działki o numerze ewidencyjnym 64 w Miejscowości Wiórek w Miejscowym Planie zagospodarowania jako zabudowa jednorodzinna według załącznika dołączonego do pisma. Dotyczy planu ogólnego

7.2. **(Nieobowiązkowo)**. W przypadku wypełnienia, należy uzupełnić każdą z kolumn tabeli.

Szczegółowe informacje dotyczące treści pisma w odniesieniu do działek ewidencyjnych:

Lp.	7.2.1. Nazwa aktu planowania przestrzennego	7.2.2. Identyfikator działki lub działek ewidencyjnych	7.2.3. Czy teren objęty pismem obejmuje całość działki lub działek ewidencyjnych[7])	7.2.4. Treść[6])
1	.....	.....	☐ tak ☐ nie	.....

7.3. **(Nieobowiązkowo).** W przypadku wypełnienia, należy uzupełnić każdą z kolumn tabeli.

Szczegółowe informacje dotyczące działek ewidencyjnych oraz niektórych parametrów – w przypadku zaznaczenia w pkt 2: wniosku do projektu aktu (pkt 2.1), uwagi do konsultowanego projektu aktu (pkt 2.2) lub wniosku o zmianę aktu (pkt 2.3) oraz w pkt 3: planu ogólnego gminy (pkt 3.1) lub miejscowego planu zagospodarowania przestrzennego, w tym zintegrowanego planu inwestycyjnego lub miejscowego planu rewitalizacji (pkt 3.2):

Lp.	7.3.1. Nazwa planu ogólnego gminy lub miejscowego planu zagospodarowania przestrzennego	7.3.2. Identyfikator działki lub działek ewidencyjnych	7.3.3. Czy teren objęty pismem obejmuje całość działki lub działek ewidencyjnych[7])	7.3.4. Nazwa lub nazwy klasy przeznaczenia terenu (albo symbol lub symbole klasy przeznaczenia terenu)[8])	7.3.5. Maksymalny udział powierzchni zabudowy [%]	7.3.6. Maksymalna wysokość zabudowy [m]	7.3.7. Minimalny udział powierzchni biologicznie czynnej [%]
1	.....	.....	☐ tak ☐ nie	.....	.....	.....	.....

8. OŚWIADCZENIE W SPRAWIE KORESPONDENCJI ELEKTRONICZNEJ

☐ Wyrażam zgodę ☒ Nie wyrażam zgody

na doręczanie korespondencji w niniejszej sprawie za pomocą środków komunikacji elektronicznej w rozumieniu art. 2 pkt 5 ustawy z dnia 18 lipca 2002 r. o świadczeniu usług drogą elektroniczną (Dz.U. z 2020 r. poz. 344).

9. ZAŁĄCZNIKI

- ☐ Pełnomocnictwo do reprezentowania składającego pismo lub pełnomocnictwo do doręczeń (zgodnie z ustawą z dnia 16 listopada 2006 r. o opłacie skarbowej (Dz. U. z 2023 r. poz. 2111) – jeżeli składający pismo działa przez pełnomocnika.
- ☐ Potwierdzenie uiszczenia opłaty skarbowej od pełnomocnictwa – jeżeli obowiązek uiszczenia takiej opłaty wynika z ustawy z dnia 16 listopada 2006 r. o opłacie skarbowej.
- ☒ (Nieobowiązkowo). Określenie granic terenu w formie graficznej w przypadku wskazania terenu objętego pismem jako części działki ewidencyjnej lub działek ewidencyjnych.
- ☐ (Nieobowiązkowo). Inne załączniki – w przypadku zaznaczenia pola należy podać nazwy załączników [9].

.....

10. PODPIS SKŁADAJĄCEGO PISMO (PEŁNOMOCNIKA) I DATA PODPISU

Podpis powinien być czytelny. Podpis i datę podpisu umieszcza się w przypadku składania wniosku w postaci papierowej.

---

[1] Można zaznaczyć więcej niż jedno pole. W ramach jednego pisma można wybrać tylko te akty, w przypadku których pismo będzie wysyłane do tego samego organu wskazanego w pkt 1. W przypadku gdy treść wniosku lub uwagi związana jest z dokumentem powiązanym z aktem planowania przestrzennego (np. sporządzanej w toku procedowania aktu, w ramach strategicznej oceny oddziaływania na środowisko, prognozy oddziaływania na środowisko), należy w pkt 3 wybrać rodzaj aktu planowania przestrzennego, którego ten dokument dotyczy, po czym wprowadzić treść wniosku lub uwagi w pkt 7.1 lub 7.2.

[2] Nie dotyczy planu zagospodarowania przestrzennego województwa.

[3] Nie dotyczy planu zagospodarowania przestrzennego województwa i audytu krajobrazowego.

[4] W pkt 4 należy podać adres zamieszkania albo siedziby składającego pismo. W przypadku wypełnienia pkt 5 podaje się adres do korespondencji składającego pismo, jeżeli jest inny niż adres podany w pkt 4. W przypadku wypełnienia pkt 6 podaje się adres zamieszkania albo siedziby pełnomocnika. W przypadku większej liczby składających pismo lub pełnomocników dane kolejnych składających pismo lub pełnomocników dodaje się w formularzu albo zamieszcza na osobnych stronach i dołącza do formularza.

[5] Adres skrytki ePUAP lub adres do doręczeń elektronicznych wskazuje się w przypadku wyrażenia zgody na doręczanie korespondencji za pomocą środków komunikacji elektronicznej, z zastrzeżeniem przypadków, w których organ, zgodnie z przepisami ustawy z dnia 18 listopada 2020 r. o doręczeniach elektronicznych (Dz.U. z 2023 r. poz. 285, z późn. zm.), ma obowiązek doręczenia korespondencji na adres do doręczeń elektronicznych.

[6] Maksymalna liczba znaków w pkt 7.1 wynosi 1000, natomiast w przypadku pkt 7.2.4 wartość ta odnosi się do pojedynczego wiersza. W przypadku potrzeby dodatkowego uzasadnienia, które wykracza poza wskazany limit znaków, uzasadnienie zamieszcza się na osobnych stronach i dołącza do formularza. W przypadku większej liczby wierszy w pkt 7.2.4 kolejne wiersze dodaje się w formularzu albo zamieszcza na osobnych stronach i dołącza do formularza.

[7] W przypadku zaznaczenia pola „nie" (wskazania terenu objętego pismem jako części działki ewidencyjnej lub działek ewidencyjnych) można dodać załącznik z określeniem granic terenu w formie graficznej.

[8] Podaje się nazwę lub symbol klasy przeznaczenia terenu zgodnie ze standardami określonymi w przepisach wykonawczych wydanych na podstawie art. 16 ust. 2 ustawy z dnia 27 marca 2003 r. o planowaniu i zagospodarowaniu przestrzennym (Dz.U. z 2023 r. poz. 977, z późn. zm.).

[9] W przypadku dołączenia do pisma załączników zawierających dane osobowe, inne niż wymienione w pkt 4, 5 i 6, załączniki te należy zanonimizować, tj. ukryć dane osobowe.

Ochrona danych osobowych – klauzula informacyjna:

Administrator danych osobowych.
Administratorem Państwa danych osobowych jest Gmina Mosina reprezentowana przez Burmistrza Gminy Mosina.
Z Administratorem można się kontaktować w następujący sposób:

a) listownie: pl. 20 Października 1; 62-050 Mosina
b) przez elektroniczną skrzynkę podawczą: /km1dkc653m/SkrytkaESP
c) telefonicznie: 61 810 95 00

Inspektor ochrony danych.
Możecie się Państwo kontaktować również z wyznaczonym Inspektorem Ochrony Danych pod adresem e-mail: iod@mosina.pl

Cele i podstawy przetwarzania.
Państwa dane osobowe będą przetwarzane w celu realizacji zadań zgodnie z Ustawą z 27 marca 2003 r. o planowaniu i zagospodarowaniu przestrzennym oraz Ustawą z 14 czerwca 1960 r. Kodeks postępowania administracyjnego. Następnie Państwa dane będą przetwarzane w celu wypełnienia obowiązku archiwizacji dokumentów wynikającego z Ustawy z 14 lipca 1983 r. o narodowym zasobie archiwalnym i archiwach.

Odbiorcy danych osobowych.
Odbiorcami Państwa danych osobowych będą podmioty upoważnione na podstawie przepisów prawa oraz inne podmioty, z którymi Administrator posiada stosowne zapisy o powierzeniu danych.

Okres przechowywania danych.
Państwa dane będą przechowywane przez czas realizacji zadań Administratora wskazanych w ustawie z 14 czerwca 1960 r. Kodeks postępowania administracyjnego, a następnie – zgodnie z obowiązującą u Administratora Instrukcją kancelaryjną oraz przepisami o archiwizacji dokumentów.

Prawa osób, których dane dotyczą.
Zgodnie z przepisami prawa przysługuje Państwu:

a) prawo dostępu do swoich danych oraz otrzymania ich kopii;
b) prawo do sprostowania (poprawiania) swoich danych;
c) prawo do usunięcia danych osobowych, w sytuacji, gdy przetwarzanie danych nie następuje w celu wywiązania się z obowiązku wynikającego z przepisu prawa lub w ramach sprawowania władzy publicznej;
d) prawo do ograniczenia przetwarzania danych;
e) prawo do wniesienia skargi do Prezesa UODO (na adres Prezesa Urzędu Ochrony Danych Osobowych, ul. Stawki 2, 00-193 Warszawa).

Informacja o wymogu podania danych.
Podanie przez Państwa danych osobowych jest obowiązkiem wynikającym z Ustawy z 27 marca 2003 roku o planowaniu i zagospodarowaniu przestrzennym oraz Ustawy z 14 czerwca 1960 roku Kodeks postępowania administracyjnego.

	Joanna	E, E1
sko	Lisiecka	DzRef: 64

Pismo dotyczące aktu planowania przestrzennego

1. ORGAN, DO KTÓREGO JEST SKŁADANE PISMO

nazwa: **Burmistrz Gminy Mosina**

2. RODZAJ PISMA[1)]

☒ 2.1. wniosek do projektu aktu

☐ 2.2. uwaga do konsultowanego projektu aktu[2)]

☐ 2.3. wniosek o zmianę aktu[3)]

☐ 2.4. wniosek o sporządzenie aktu[3)]

3. RODZAJ AKTU PLANOWANIA PRZESTRZENNEGO[1)]

☒ 3.1. plan ogólny gminy

2024 -01- 03
272

☐ 3.2. miejscowy plan zagospodarowania przestrzennego, w tym zintegrowany plan inwestycyjny lub miejscowy plan rewitalizacji

☐ 3.3. uchwała ustalająca zasady i warunki sytuowania obiektów małej architektury, tablic reklamowych i urządzeń reklamowych oraz ogrodzeń, ich gabaryty, standardy jakościowe oraz rodzaje materiałów budowlanych, z jakich mogą być wykonane

☐ 3.4. audyt krajobrazowy

☐ 3.5. plan zagospodarowania przestrzennego województwa

4. DANE SKŁADAJĄCEGO PISMO[4)]

5. ADRES DO KORESPONDENCJI SKŁADAJĄCEGO PISMO (nieobowiązkowo)[4)]

kraj: ..... województwo: .....

powiat: ..... gmina: .....

ulica: ..... nr domu: ..... nr lokalu: .....

miejscowość: ..... kod pocztowy: .....

6. DANE PEŁNOMOCNIKA (nieobowiązkowo)[4)]

☐ pełnomocnik ☐ pełnomocnik do doręczeń

imię i nazwisko : .....

kraj: ..... województwo: .....

powiat: ..... gmina: .....

ulica: ..... nr domu: ..... nr lokalu: .....

miejscowość: ..... kod pocztowy: .....

e-mail (w przypadku gdy składający pismo posiada adres e-mail): .....

nr telefonu (nieobowiązkowo): .....

adres skrytki ePUAP lub adres do doręczeń elektronicznych[5)]: .....

7. TREŚĆ PISMA

7.1. Treść[6]

WNOSZĘ O UWZGLĘDNIENIE W PLANACH ZAGOSPODAROWANIA PRZESTRZENNEGO GMINY DZIAŁEK POD ZABUDOWĘ MIESZKANIOWĄ JEDNORODZINNĄ

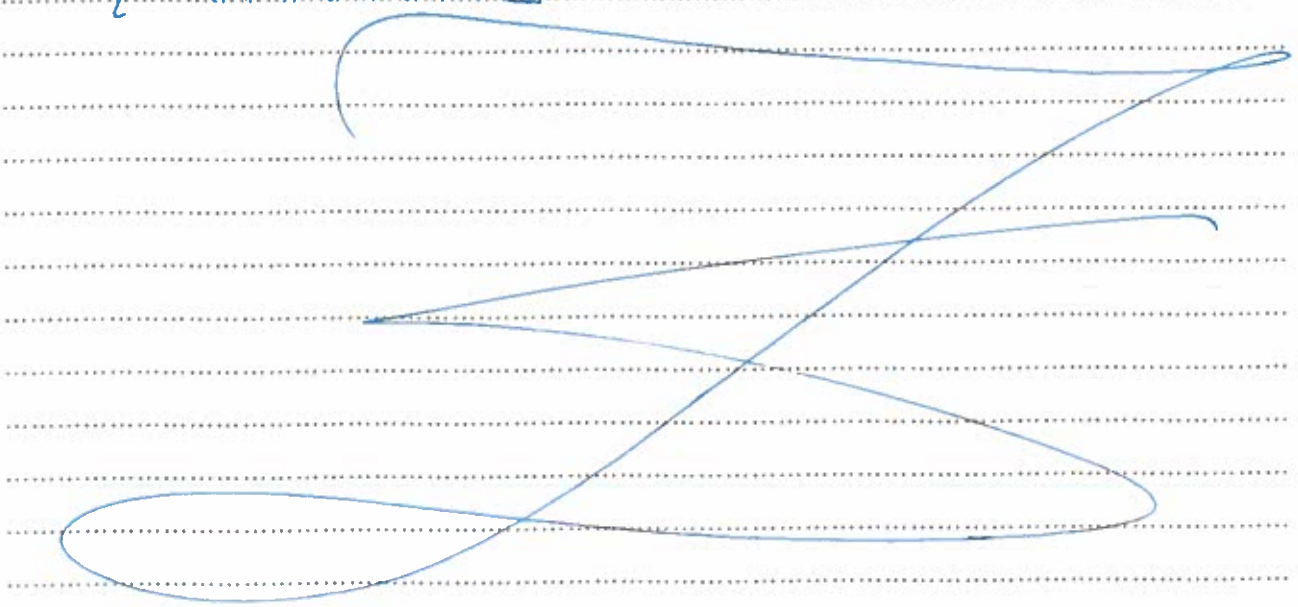

7.2. **(Nieobowiązkowo)**. W przypadku wypełnienia, należy uzupełnić każdą z kolumn tabeli.

Szczegółowe informacje dotyczące treści pisma w odniesieniu do działek ewidencyjnych:

Lp.	7.2.1. Nazwa aktu planowania przestrzennego	7.2.2. Identyfikator działki lub działek ewidencyjnych	7.2.3. Czy teren objęty pismem obejmuje całość działki lub działek ewidencyjnych[7]	7.2.4. Treść[8]
1	RADZEWICE			
	POG	108/9	☒ tak ☐ nie	ZABUDOWA MIESZKANIOWA
	POG	108/10		#
	POG	108/13		#
	POG	108/14		#

7.3. **(Nieobowiązkowo).** W przypadku wypełnienia, należy uzupełnić każdą z kolumn tabeli.

Szczegółowe informacje dotyczące działek ewidencyjnych oraz niektórych parametrów – w przypadku zaznaczenia w pkt 2: wniosku do projektu aktu (pkt 2.1), uwagi do konsultowanego projektu aktu (pkt 2.2) lub wniosku o zmianę aktu (pkt 2.3) oraz w pkt 3: planu ogólnego gminy (pkt 3.1) lub miejscowego planu zagospodarowania przestrzennego, w tym zintegrowanego planu inwestycyjnego lub miejscowego planu rewitalizacji (pkt 3.2):

Lp.	7.3.1. Nazwa planu ogólnego gminy lub miejscowego planu zagospodarowania przestrzennego	7.3.2. Identyfikator działki lub działek ewidencyjnych	7.3.3. Czy teren objęty pismem obejmuje całość działki lub działek ewidencyjnych[7]	7.3.4. Nazwa lub nazwy klasy przeznaczenia terenu (albo symbol lub symbole klasy przeznaczenia terenu)[8]	7.3.5. Maksymalny udział powierzchni zabudowy [%]	7.3.6. Maksymalna wysokość zabudowy [m]	7.3.7. Minimalny udział powierzchni biologicznie czynnej [%]
1	.....	.....	☐ tak ☐ nie	.....	.....	.....	.....
	.....	.....		.....	.....	.....	.....
	.....	.....		.....	.....	.....	.....

8. OŚWIADCZENIE W SPRAWIE KORESPONDENCJI ELEKTRONICZNEJ

☐ Wyrażam zgodę ☒ Nie wyrażam zgody

na doręczanie korespondencji w niniejszej sprawie za pomocą środków komunikacji elektronicznej w rozumieniu art. 2 pkt 5 ustawy z dnia 18 lipca 2002 r. o świadczeniu usług drogą elektroniczną (Dz.U. z 2020 r. poz. 344).

9. ZAŁĄCZNIKI

- ☐ Pełnomocnictwo do reprezentowania składającego pismo lub pełnomocnictwo do doręczeń (zgodnie z ustawą z dnia 16 listopada 2006 r. o opłacie skarbowej (Dz. U. z 2023 r. poz. 2111) – jeżeli składający pismo działa przez pełnomocnika.
- ☐ Potwierdzenie uiszczenia opłaty skarbowej od pełnomocnictwa – jeżeli obowiązek uiszczenia takiej opłaty wynika z ustawy z dnia 16 listopada 2006 r. o opłacie skarbowej.
- ☑ (Nieobowiązkowo). Określenie granic terenu w formie graficznej w przypadku wskazania terenu objętego pismem jako części działki ewidencyjnej lub działek ewidencyjnych.
- ☐ (Nieobowiązkowo). Inne załączniki – w przypadku zaznaczenia pola należy podać nazwy załączników.[9]

.....

10. PODPIS SKŁADAJĄCEGO PISMO (PEŁNOMOCNIKA) I DATA PODPISU

Podpis powinien być czytelny. Podpis i datę podpisu umieszcza się w przypadku składania wniosku w postaci papierowej.

---

[1] Można zaznaczyć więcej niż jedno pole. W ramach jednego pisma można wybrać tylko te akty, w przypadku których pismo będzie wysyłane do tego samego organu wskazanego w pkt 1. W przypadku gdy treść wniosku lub uwagi związana jest z dokumentem powiązanym z aktem planowania przestrzennego (np. sporządzanej w toku procedowania aktu, w ramach strategicznej oceny oddziaływania na środowisko, prognozy oddziaływania na środowisko), należy w pkt 3 wybrać rodzaj aktu planowania przestrzennego, którego ten dokument dotyczy, po czym wprowadzić treść wniosku lub uwagi w pkt 7.1 lub 7.2.

[2] Nie dotyczy planu zagospodarowania przestrzennego województwa.

[3] Nie dotyczy planu zagospodarowania przestrzennego województwa i audytu krajobrazowego.

[4] W pkt 4 należy podać adres zamieszkania albo siedziby składającego pismo. W przypadku wypełnienia pkt 5 podaje się adres do korespondencji składającego pismo, jeżeli jest inny niż adres podany w pkt 4. W przypadku wypełnienia pkt 6 podaje się adres zamieszkania albo siedziby pełnomocnika. W przypadku większej liczby składających pismo lub pełnomocników dane kolejnych składających pismo lub pełnomocników dodaje się w formularzu albo zamieszcza na osobnych stronach i dołącza do formularza.

[5] Adres skrytki ePUAP lub adres do doręczeń elektronicznych wskazuje się w przypadku wyrażenia zgody na doręczanie korespondencji za pomocą środków komunikacji elektronicznej, z zastrzeżeniem przypadków, w których organ, zgodnie z przepisami ustawy z dnia 18 listopada 2020 r. o doręczeniach elektronicznych (Dz.U. z 2023 r. poz. 285, z późn. zm.), ma obowiązek doręczenia korespondencji na adres do doręczeń elektronicznych.

[6] Maksymalna liczba znaków w pkt 7.1 wynosi 1000, natomiast w przypadku pkt 7.2.4 wartość ta odnosi się do pojedynczego wiersza. W przypadku potrzeby dodatkowego uzasadnienia, które wykracza poza wskazany limit znaków, uzasadnienie zamieszcza się na osobnych stronach i dołącza do formularza. W przypadku większej liczby wierszy w pkt 7.2.4 kolejne wiersze dodaje się w formularzu albo zamieszcza na osobnych stronach i dołącza do formularza.

[7] W przypadku zaznaczenia pola „nie" (wskazania terenu objętego pismem jako części działki ewidencyjnej lub działek ewidencyjnych) można dodać załącznik z określeniem granic terenu w formie graficznej.

[8] Podaje się nazwę lub symbol klasy przeznaczenia terenu zgodnie ze standardami określonymi w przepisach wykonawczych wydanych na podstawie art. 16 ust. 2 ustawy z dnia 27 marca 2003 r. o planowaniu i zagospodarowaniu przestrzennym (Dz.U. z 2023 r. poz. 977, z późn. zm.).

[9] W przypadku dołączenia do pisma załączników zawierających dane osobowe, inne niż wymienione w pkt 4, 5 i 6, załączniki te należy zanonimizować, tj. ukryć dane osobowe.

Ochrona danych osobowych – klauzula informacyjna:

Administrator danych osobowych.
Administratorem Państwa danych osobowych jest Gmina Mosina reprezentowana przez Burmistrza Gminy Mosina.
Z Administratorem można się kontaktować w następujący sposób:

a) listownie: pl. 20 Października 1; 62-050 Mosina
b) przez elektroniczną skrzynkę podawczą: /km1dkc653m/SkrytkaESP
c) telefonicznie: 61 810 95 00

Inspektor ochrony danych.
Możecie się Państwo kontaktować również z wyznaczonym Inspektorem Ochrony Danych pod adresem e-mail: iod@mosina.pl

Cele i podstawy przetwarzania.
Państwa dane osobowe będą przetwarzane w celu realizacji zadań zgodnie z Ustawą z 27 marca 2003 r. o planowaniu i zagospodarowaniu przestrzennym oraz Ustawą z 14 czerwca 1960 r. Kodeks postępowania administracyjnego. Następnie Państwa dane będą przetwarzane w celu wypełnienia obowiązku archiwizacji dokumentów wynikającego z Ustawy z 14 lipca 1983 r. o narodowym zasobie archiwalnym i archiwach.

Odbiorcy danych osobowych.
Odbiorcami Państwa danych osobowych będą podmioty upoważnione na podstawie przepisów prawa oraz inne podmioty, z którymi Administrator posiada stosowne zapisy o powierzeniu danych.

Okres przechowywania danych.
Państwa dane będą przechowywane przez czas realizacji zadań Administratora wskazanych w ustawie z 14 czerwca 1960 r. Kodeks postępowania administracyjnego, a następnie – zgodnie z obowiązującą u Administratora Instrukcją kancelaryjną oraz przepisami o archiwizacji dokumentów.

Prawa osób, których dane dotyczą.
Zgodnie z przepisami prawa przysługuje Państwu:

a) prawo dostępu do swoich danych oraz otrzymania ich kopii;
b) prawo do sprostowania (poprawiania) swoich danych;
c) prawo do usunięcia danych osobowych, w sytuacji, gdy przetwarzanie danych nie następuje w celu wywiązania się z obowiązku wynikającego z przepisu prawa lub w ramach sprawowania władzy publicznej;
d) prawo do ograniczenia przetwarzania danych;
e) prawo do wniesienia skargi do Prezesa UODO (na adres Prezesa Urzędu Ochrony Danych Osobowych, ul. Stawki 2, 00-193 Warszawa).

Informacja o wymogu podania danych.
Podanie przez Państwa danych osobowych jest obowiązkiem wynikającym z Ustawy z 27 marca 2003 roku o planowaniu i zagospodarowaniu przestrzennym oraz Ustawy z 14 czerwca 1960 roku Kodeks postępowania administracyjnego.

Pismo dotyczące aktu planowania przestrzennego

1. ORGAN, DO KTÓREGO JEST SKŁADANE PISMO

nazwa: **Burmistrz Gminy Mosina**

2. RODZAJ PISMA[1)]

☒ 2.1. wniosek do projektu aktu

☐ 2.2. uwaga do konsultowanego projektu aktu[2)]

☐ 2.3. wniosek o zmianę aktu[3)]

☐ 2.4. wniosek o sporządzenie aktu[3)]

3. RODZAJ AKTU PLANOWANIA PRZESTRZENNEGO[1)]

☒ 3.1. plan ogólny gminy

2024 -01- 03
272

☐ 3.2. miejscowy plan zagospodarowania przestrzennego, w tym zintegrowany plan inwestycyjny lub miejscowy plan rewitalizacji

☐ 3.3. uchwała ustalająca zasady i warunki sytuowania obiektów małej architektury, tablic reklamowych i urządzeń reklamowych oraz ogrodzeń, ich gabaryty, standardy jakościowe oraz rodzaje materiałów budowlanych, z jakich mogą być wykonane

☐ 3.4. audyt krajobrazowy

☐ 3.5. plan zagospodarowania przestrzennego województwa

4. DANE SKŁADAJĄCEGO PISMO[4)]

5. ADRES DO KORESPONDENCJI SKŁADAJĄCEGO PISMO (nieobowiązkowo)[4)]

kraj: ..... województwo: .....

powiat: ..... gmina: .....

ulica: ..... nr domu: ..... nr lokalu: .....

miejscowość: ..... kod pocztowy: .....

6. DANE PEŁNOMOCNIKA (nieobowiązkowo)[4)]

☐ pełnomocnik ☐ pełnomocnik do doręczeń

imię i nazwisko : .....

kraj: ..... województwo: .....

powiat: ..... gmina: .....

ulica: ..... nr domu: ..... nr lokalu: .....

miejscowość: ..... kod pocztowy: .....

e-mail (w przypadku gdy składający pismo posiada adres e-mail): .....

nr telefonu (nieobowiązkowo): .....

adres skrytki ePUAP lub adres do doręczeń elektronicznych[5)]: .....

7. TREŚĆ PISMA

7.1. Treść[6]

WNOSZĘ O UWZGLĘDNIENIE W PLANACH ZAGOSPODAROWANIA PRZESTRZENNEGO GMINY DZIAŁEK POD ZABUDOWĘ MIESZKANIOWĄ JEDNORODZINNĄ

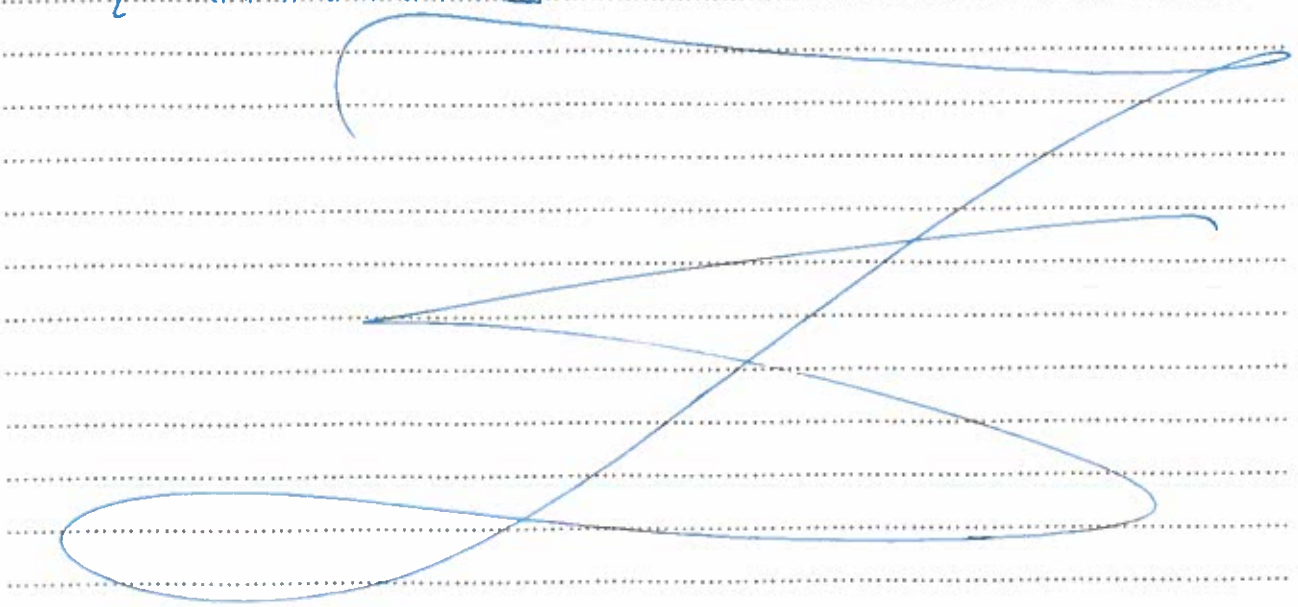

7.2. **(Nieobowiązkowo)**. W przypadku wypełnienia, należy uzupełnić każdą z kolumn tabeli.

Szczegółowe informacje dotyczące treści pisma w odniesieniu do działek ewidencyjnych:

Lp.	7.2.1. Nazwa aktu planowania przestrzennego	7.2.2. Identyfikator działki lub działek ewidencyjnych	7.2.3. Czy teren objęty pismem obejmuje całość działki lub działek ewidencyjnych[7]	7.2.4. Treść[8]
1	RADZEWICE			
	POG	108/9	☒ tak ☐ nie	ZABUDOWA MIESZKANIOWA
	POG	108/10		#
	POG	108/13		#
	POG	108/14		#

7.3. **(Nieobowiązkowo).** W przypadku wypełnienia, należy uzupełnić każdą z kolumn tabeli.

Szczegółowe informacje dotyczące działek ewidencyjnych oraz niektórych parametrów – w przypadku zaznaczenia w pkt 2: wniosku do projektu aktu (pkt 2.1), uwagi do konsultowanego projektu aktu (pkt 2.2) lub wniosku o zmianę aktu (pkt 2.3) oraz w pkt 3: planu ogólnego gminy (pkt 3.1) lub miejscowego planu zagospodarowania przestrzennego, w tym zintegrowanego planu inwestycyjnego lub miejscowego planu rewitalizacji (pkt 3.2):

Lp.	7.3.1. Nazwa planu ogólnego gminy lub miejscowego planu zagospodarowania przestrzennego	7.3.2. Identyfikator działki lub działek ewidencyjnych	7.3.3. Czy teren objęty pismem obejmuje całość działki lub działek ewidencyjnych[7]	7.3.4. Nazwa lub nazwy klasy przeznaczenia terenu (albo symbol lub symbole klasy przeznaczenia terenu)[8]	7.3.5. Maksymalny udział powierzchni zabudowy [%]	7.3.6. Maksymalna wysokość zabudowy [m]	7.3.7. Minimalny udział powierzchni biologicznie czynnej [%]
1	.....	.....	☐ tak ☐ nie	.....	.....	.....	.....
	.....	.....		.....	.....	.....	.....
	.....	.....		.....	.....	.....	.....

8. OŚWIADCZENIE W SPRAWIE KORESPONDENCJI ELEKTRONICZNEJ

☐ Wyrażam zgodę ☒ Nie wyrażam zgody

na doręczanie korespondencji w niniejszej sprawie za pomocą środków komunikacji elektronicznej w rozumieniu art. 2 pkt 5 ustawy z dnia 18 lipca 2002 r. o świadczeniu usług drogą elektroniczną (Dz.U. z 2020 r. poz. 344).

9. ZAŁĄCZNIKI

- ☐ Pełnomocnictwo do reprezentowania składającego pismo lub pełnomocnictwo do doręczeń (zgodnie z ustawą z dnia 16 listopada 2006 r. o opłacie skarbowej (Dz. U. z 2023 r. poz. 2111) – jeżeli składający pismo działa przez pełnomocnika.
- ☐ Potwierdzenie uiszczenia opłaty skarbowej od pełnomocnictwa – jeżeli obowiązek uiszczenia takiej opłaty wynika z ustawy z dnia 16 listopada 2006 r. o opłacie skarbowej.
- ☑ (Nieobowiązkowo). Określenie granic terenu w formie graficznej w przypadku wskazania terenu objętego pismem jako części działki ewidencyjnej lub działek ewidencyjnych.
- ☐ (Nieobowiązkowo). Inne załączniki – w przypadku zaznaczenia pola należy podać nazwy załączników.[9]

.....

10. PODPIS SKŁADAJĄCEGO PISMO (PEŁNOMOCNIKA) I DATA PODPISU

Podpis powinien być czytelny. Podpis i datę podpisu umieszcza się w przypadku składania wniosku w postaci papierowej.

---

[1] Można zaznaczyć więcej niż jedno pole. W ramach jednego pisma można wybrać tylko te akty, w przypadku których pismo będzie wysyłane do tego samego organu wskazanego w pkt 1. W przypadku gdy treść wniosku lub uwagi związana jest z dokumentem powiązanym z aktem planowania przestrzennego (np. sporządzanej w toku procedowania aktu, w ramach strategicznej oceny oddziaływania na środowisko, prognozy oddziaływania na środowisko), należy w pkt 3 wybrać rodzaj aktu planowania przestrzennego, którego ten dokument dotyczy, po czym wprowadzić treść wniosku lub uwagi w pkt 7.1 lub 7.2.

[2] Nie dotyczy planu zagospodarowania przestrzennego województwa.

[3] Nie dotyczy planu zagospodarowania przestrzennego województwa i audytu krajobrazowego.

[4] W pkt 4 należy podać adres zamieszkania albo siedziby składającego pismo. W przypadku wypełnienia pkt 5 podaje się adres do korespondencji składającego pismo, jeżeli jest inny niż adres podany w pkt 4. W przypadku wypełnienia pkt 6 podaje się adres zamieszkania albo siedziby pełnomocnika. W przypadku większej liczby składających pismo lub pełnomocników dane kolejnych składających pismo lub pełnomocników dodaje się w formularzu albo zamieszcza na osobnych stronach i dołącza do formularza.

[5] Adres skrytki ePUAP lub adres do doręczeń elektronicznych wskazuje się w przypadku wyrażenia zgody na doręczanie korespondencji za pomocą środków komunikacji elektronicznej, z zastrzeżeniem przypadków, w których organ, zgodnie z przepisami ustawy z dnia 18 listopada 2020 r. o doręczeniach elektronicznych (Dz.U. z 2023 r. poz. 285, z późn. zm.), ma obowiązek doręczenia korespondencji na adres do doręczeń elektronicznych.

[6] Maksymalna liczba znaków w pkt 7.1 wynosi 1000, natomiast w przypadku pkt 7.2.4 wartość ta odnosi się do pojedynczego wiersza. W przypadku potrzeby dodatkowego uzasadnienia, które wykracza poza wskazany limit znaków, uzasadnienie zamieszcza się na osobnych stronach i dołącza do formularza. W przypadku większej liczby wierszy w pkt 7.2.4 kolejne wiersze dodaje się w formularzu albo zamieszcza na osobnych stronach i dołącza do formularza.

[7] W przypadku zaznaczenia pola „nie" (wskazania terenu objętego pismem jako części działki ewidencyjnej lub działek ewidencyjnych) można dodać załącznik z określeniem granic terenu w formie graficznej.

[8] Podaje się nazwę lub symbol klasy przeznaczenia terenu zgodnie ze standardami określonymi w przepisach wykonawczych wydanych na podstawie art. 16 ust. 2 ustawy z dnia 27 marca 2003 r. o planowaniu i zagospodarowaniu przestrzennym (Dz.U. z 2023 r. poz. 977, z późn. zm.).

[9] W przypadku dołączenia do pisma załączników zawierających dane osobowe, inne niż wymienione w pkt 4, 5 i 6, załączniki te należy zanonimizować, tj. ukryć dane osobowe.

Ochrona danych osobowych – klauzula informacyjna:

Administrator danych osobowych.
Administratorem Państwa danych osobowych jest Gmina Mosina reprezentowana przez Burmistrza Gminy Mosina.
Z Administratorem można się kontaktować w następujący sposób:

a) listownie: pl. 20 Października 1; 62-050 Mosina
b) przez elektroniczną skrzynkę podawczą: /km1dkc653m/SkrytkaESP
c) telefonicznie: 61 810 95 00

Inspektor ochrony danych.
Możecie się Państwo kontaktować również z wyznaczonym Inspektorem Ochrony Danych pod adresem e-mail: iod@mosina.pl

Cele i podstawy przetwarzania.
Państwa dane osobowe będą przetwarzane w celu realizacji zadań zgodnie z Ustawą z 27 marca 2003 r. o planowaniu i zagospodarowaniu przestrzennym oraz Ustawą z 14 czerwca 1960 r. Kodeks postępowania administracyjnego. Następnie Państwa dane będą przetwarzane w celu wypełnienia obowiązku archiwizacji dokumentów wynikającego z Ustawy z 14 lipca 1983 r. o narodowym zasobie archiwalnym i archiwach.

Odbiorcy danych osobowych.
Odbiorcami Państwa danych osobowych będą podmioty upoważnione na podstawie przepisów prawa oraz inne podmioty, z którymi Administrator posiada stosowne zapisy o powierzeniu danych.

Okres przechowywania danych.
Państwa dane będą przechowywane przez czas realizacji zadań Administratora wskazanych w ustawie z 14 czerwca 1960 r. Kodeks postępowania administracyjnego, a następnie – zgodnie z obowiązującą u Administratora Instrukcją kancelaryjną oraz przepisami o archiwizacji dokumentów.

Prawa osób, których dane dotyczą.
Zgodnie z przepisami prawa przysługuje Państwu:

a) prawo dostępu do swoich danych oraz otrzymania ich kopii;
b) prawo do sprostowania (poprawiania) swoich danych;
c) prawo do usunięcia danych osobowych, w sytuacji, gdy przetwarzanie danych nie następuje w celu wywiązania się z obowiązku wynikającego z przepisu prawa lub w ramach sprawowania władzy publicznej;
d) prawo do ograniczenia przetwarzania danych;
e) prawo do wniesienia skargi do Prezesa UODO (na adres Prezesa Urzędu Ochrony Danych Osobowych, ul. Stawki 2, 00-193 Warszawa).

Informacja o wymogu podania danych.
Podanie przez Państwa danych osobowych jest obowiązkiem wynikającym z Ustawy z 27 marca 2003 roku o planowaniu i zagospodarowaniu przestrzennym oraz Ustawy z 14 czerwca 1960 roku Kodeks postępowania administracyjnego.

Ark. 2

1000 pomniejszenie

Miasto gmina Masina

RADZEHIGE

T8694 2023

STAROSTA POZNAŃSKI
PL.PZGiK.7473
(Identyfikator ewidencyjny materiału zasobu)
MAPA ZASADNICZA
W POSTACI DRUKOWANEJ
(Nazwa materiału zasobu)
Z up. STAROSTY POZNAŃSKIEGO
(Data wykonania kopii materiału zasobu)
21. 09. 2023
Starszy Geodeta
(imię, nazwisko i podpis upoważnionego pracownika)

Pismo dotyczące aktu planowania przestrzennego

1. ORGAN, DO KTÓREGO JEST SKŁADANE PISMO

nazwa: **Burmistrz Gminy Mosina**

2. RODZAJ PISMA[1)]

☒ 2.1. wniosek do projektu aktu ☐ 2.2. uwaga do konsultowanego projektu aktu[2)]

☐ 2.3. wniosek o zmianę aktu[3)] ☐ 2.4. wniosek o sporządzenie aktu[3)]

3. RODZAJ AKTU PLANOWANIA PRZESTRZENNEGO[1)]

2024 -01- 03

☒ 3.1. plan ogólny gminy

☐ 3.2. miejscowy plan zagospodarowania przestrzennego, w tym zintegrowany plan inwestycyjny lub miejscowy plan rewitalizacji

☐ 3.3. uchwała ustalająca zasady i warunki sytuowania obiektów małej architektury, tablic reklamowych i urządzeń reklamowych oraz ogrodzeń, ich gabaryty, standardy jakościowe oraz rodzaje materiałów budowlanych, z jakich mogą być wykonane

☐ 3.4. audyt krajobrazowy ☐ 3.5. plan zagospodarowania przestrzennego województwa

4. DANE SKŁADAJACEGO PISMO[4)]

5. ADRES DO KORESPONDENCJI SKŁADAJĄCEGO PISMO (nieobowiązkowo)[4)]

kraj: ..... województwo: .....

powiat: ..... gmina: .....

ulica: ..... nr domu: ..... nr lokalu: .....

miejscowość: ..... kod pocztowy: .....

6. DANE PEŁNOMOCNIKA (nieobowiązkowo)[4)]

☐ pełnomocnik ☐ pełnomocnik do doręczeń

imię i nazwisko : .....

kraj: ..... województwo: .....

powiat: ..... gmina: .....

ulica: ..... nr domu: ..... nr lokalu: .....

miejscowość: ..... kod pocztowy: .....

e-mail (w przypadku gdy składający pismo posiada adres e-mail): .....

nr telefonu (nieobowiązkowo): .....

adres skrytki ePUAP lub adres do doręczeń elektronicznych[5)]: .....

7. TREŚĆ PISMA

7.1. Treść[6]

WNOSZĘ O UWZGLĘDNIENIE W PLANACH ZAGOSPODAROWANIA PRZESTRZENNEGO GMINY, DZIAŁEK POD ZABUDOWĘ MIESZKANIOWĄ JEDNORODZINNĄ.

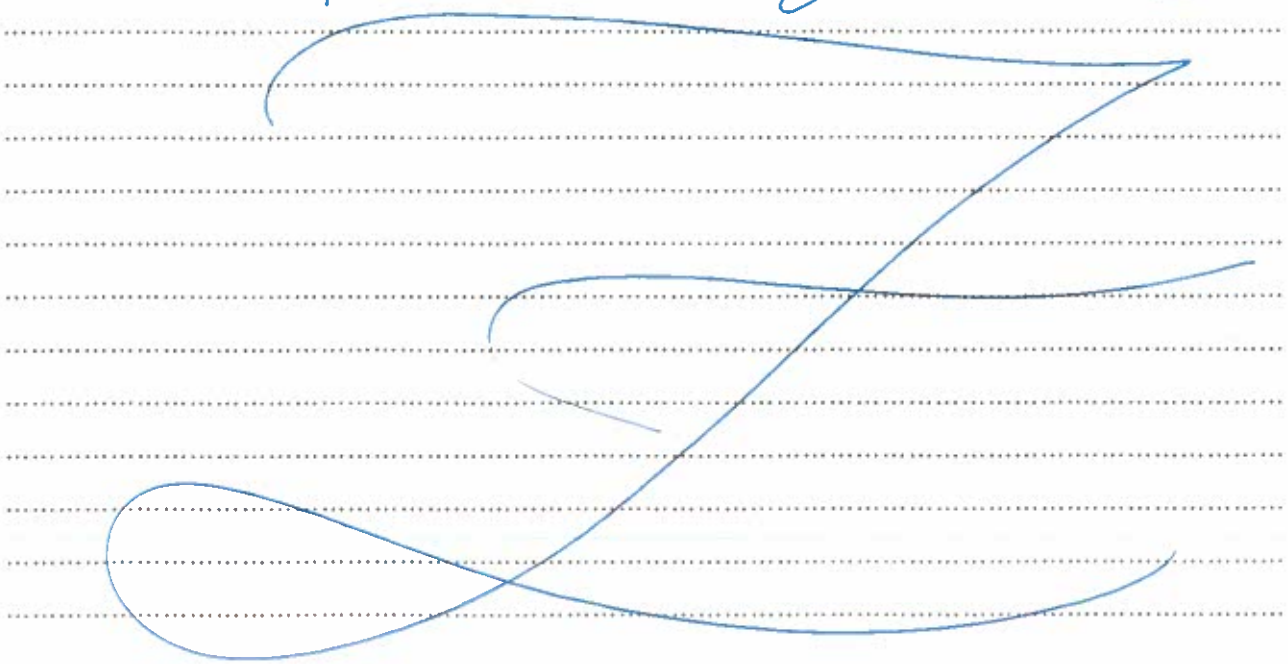

7.2. **(Nieobowiązkowo)**. W przypadku wypełnienia, należy uzupełnić każdą z kolumn tabeli.

Szczegółowe informacje dotyczące treści pisma w odniesieniu do działek ewidencyjnych:

Lp.	7.2.1. Nazwa aktu planowania przestrzennego	7.2.2. Identyfikator działki lub działek ewidencyjnych	7.2.3. Czy teren objęty pismem obejmuje całość działki lub działek ewidencyjnych[7]	7.2.4. Treść[6]
	RADZEWICE			PLANOWANA ZABUDOWA
1	POG	108/8	☒ tak ☐ nie	MIESZKANIOWA JEDNORODZINNA
	POG	108/11		#
	POG	108/12		#
	POG	108/15		#

7.3. **(Nieobowiązkowo).** W przypadku wypełnienia, należy uzupełnić każdą z kolumn tabeli.

Szczegółowe informacje dotyczące działek ewidencyjnych oraz niektórych parametrów – w przypadku zaznaczenia w pkt 2: wniosku do projektu aktu (pkt 2.1), uwagi do konsultowanego projektu aktu (pkt 2.2) lub wniosku o zmianę aktu (pkt 2.3) oraz w pkt 3: planu ogólnego gminy (pkt 3.1) lub miejscowego planu zagospodarowania przestrzennego, w tym zintegrowanego planu inwestycyjnego lub miejscowego planu rewitalizacji (pkt 3.2):

Lp.	7.3.1. Nazwa planu ogólnego gminy lub miejscowego planu zagospodarowania przestrzennego	7.3.2. Identyfikator działki lub działek ewidencyjnych	7.3.3. Czy teren objęty pismem obejmuje całość działki lub działek ewidencyjnych[7]	7.3.4. Nazwa lub nazwy klasy przeznaczenia terenu (albo symbol lub symbole klasy przeznaczenia terenu)[8]	7.3.5. Maksymalny udział powierzchni zabudowy [%]	7.3.6. Maksymalna wysokość zabudowy [m]	7.3.7. Minimalny udział powierzchni biologicznie czynnej [%]
1		108/8	☒ tak ☐ nie	MN	35%	10 m	40%
		108/11		#	#	#	#
		108/12		#	#	#	#
		108/15					

8. OŚWIADCZENIE W SPRAWIE KORESPONDENCJI ELEKTRONICZNEJ

☐ Wyrażam zgodę ☒ Nie wyrażam zgody

na doręczanie korespondencji w niniejszej sprawie za pomocą środków komunikacji elektronicznej w rozumieniu art. 2 pkt 5 ustawy z dnia 18 lipca 2002 r. o świadczeniu usług drogą elektroniczną (Dz.U. z 2020 r. poz. 344).

9. ZAŁĄCZNIKI

- ☐ Pełnomocnictwo do reprezentowania składającego pismo lub pełnomocnictwo do doręczeń (zgodnie z ustawą z dnia 16 listopada 2006 r. o opłacie skarbowej (Dz. U. z 2023 r. poz. 2111) – jeżeli składający pismo działa przez pełnomocnika.
- ☐ Potwierdzenie uiszczenia opłaty skarbowej od pełnomocnictwa – jeżeli obowiązek uiszczenia takiej opłaty wynika z ustawy z dnia 16 listopada 2006 r. o opłacie skarbowej.
- ☑ (Nieobowiązkowo) Określenie granic terenu w formie graficznej w przypadku wskazania terenu objętego pismem jako części działki ewidencyjnej lub działek ewidencyjnych.
- ☐ (Nieobowiązkowo) Inne załączniki – w przypadku zaznaczenia pola należy podać nazwy załączników.[9]

.....

10. PODPIS SKŁADAJĄCEGO PISMO (PEŁNOMOCNIKA) I DATA PODPISU

Podpis powinien być czytelny. Podpis i datę podpisu umieszcza się w przypadku składania wniosku w postaci papierowej.

---

[1] Można zaznaczyć więcej niż jedno pole. W ramach jednego pisma można wybrać tylko te akty, w przypadku których pismo będzie wysyłane do tego samego organu wskazanego w pkt 1. W przypadku gdy treść wniosku lub uwagi związana jest z dokumentem powiązanym z aktem planowania przestrzennego (np. sporządzanej w toku procedowania aktu, w ramach strategicznej oceny oddziaływania na środowisko, prognozy oddziaływania na środowisko), należy w pkt 3 wybrać rodzaj aktu planowania przestrzennego, którego ten dokument dotyczy, po czym wprowadzić treść wniosku lub uwagi w pkt 7.1 lub 7.2.

[2] Nie dotyczy planu zagospodarowania przestrzennego województwa.

[3] Nie dotyczy planu zagospodarowania przestrzennego województwa i audytu krajobrazowego.

[4] W pkt 4 należy podać adres zamieszkania albo siedziby składającego pismo. W przypadku wypełnienia pkt 5 podaje się adres do korespondencji składającego pismo, jeżeli jest inny niż adres podany w pkt 4. W przypadku wypełnienia pkt 6 podaje się adres zamieszkania albo siedziby pełnomocnika. W przypadku większej liczby składających pismo lub pełnomocników dane kolejnych składających pismo lub pełnomocników dodaje się w formularzu albo zamieszcza na osobnych stronach i dołącza do formularza.

[5] Adres skrytki ePUAP lub adres do doręczeń elektronicznych wskazuje się w przypadku wyrażenia zgody na doręczanie korespondencji za pomocą środków komunikacji elektronicznej, z zastrzeżeniem przypadków, w których organ, zgodnie z przepisami ustawy z dnia 18 listopada 2020 r. o doręczeniach elektronicznych (Dz.U. z 2023 r. poz. 285, z późn. zm.), ma obowiązek doręczenia korespondencji na adres do doręczeń elektronicznych.

[6] Maksymalna liczba znaków w pkt 7.1 wynosi 1000, natomiast w przypadku pkt 7.2.4 wartość ta odnosi się do pojedynczego wiersza. W przypadku potrzeby dodatkowego uzasadnienia, które wykracza poza wskazany limit znaków, uzasadnienie zamieszcza się na osobnych stronach i dołącza do formularza. W przypadku większej liczby wierszy w pkt 7.2.4 kolejne wiersze dodaje się w formularzu albo zamieszcza na osobnych stronach i dołącza do formularza.

[7] W przypadku zaznaczenia pola „nie" (wskazania terenu objętego pismem jako części działki ewidencyjnej lub działek ewidencyjnych) można dodać załącznik z określeniem granic terenu w formie graficznej.

[8] Podaje się nazwę lub symbol klasy przeznaczenia terenu zgodnie ze standardami określonymi w przepisach wykonawczych wydanych na podstawie art. 16 ust. 2 ustawy z dnia 27 marca 2003 r. o planowaniu i zagospodarowaniu przestrzennym (Dz.U. z 2023 r. poz. 977, z późn. zm.).

[9] W przypadku dołączenia do pisma załączników zawierających dane osobowe, inne niż wymienione w pkt 4, 5 i 6, załączniki te należy zanonimizować, tj. ukryć dane osobowe.

Ochrona danych osobowych – klauzula informacyjna:

Administrator danych osobowych.
Administratorem Państwa danych osobowych jest Gmina Mosina reprezentowana przez Burmistrza Gminy Mosina.
Z Administratorem można się kontaktować w następujący sposób:

a) listownie: pl. 20 Października 1; 62-050 Mosina
b) przez elektroniczną skrzynkę podawczą: /km1dkc653m/SkrytkaESP
c) telefonicznie: 61 810 95 00

Inspektor ochrony danych.
Możecie się Państwo kontaktować również z wyznaczonym Inspektorem Ochrony Danych pod adresem e-mail: iod@mosina.pl

Cele i podstawy przetwarzania.
Państwa dane osobowe będą przetwarzane w celu realizacji zadań zgodnie z Ustawą z 27 marca 2003 r. o planowaniu i zagospodarowaniu przestrzennym oraz Ustawą z 14 czerwca 1960 r. Kodeks postępowania administracyjnego. Następnie Państwa dane będą przetwarzane w celu wypełnienia obowiązku archiwizacji dokumentów wynikającego z Ustawy z 14 lipca 1983 r. o narodowym zasobie archiwalnym i archiwach.

Odbiorcy danych osobowych.
Odbiorcami Państwa danych osobowych będą podmioty upoważnione na podstawie przepisów prawa oraz inne podmioty, z którymi Administrator posiada stosowne zapisy o powierzeniu danych.

Okres przechowywania danych.
Państwa dane będą przechowywane przez czas realizacji zadań Administratora wskazanych w ustawie z 14 czerwca 1960 r. Kodeks postępowania administracyjnego, a następnie – zgodnie z obowiązującą u Administratora Instrukcją kancelaryjną oraz przepisami o archiwizacji dokumentów.

Prawa osób, których dane dotyczą.
Zgodnie z przepisami prawa przysługuje Państwu:

a) prawo dostępu do swoich danych oraz otrzymania ich kopii;
b) prawo do sprostowania (poprawiania) swoich danych;
c) prawo do usunięcia danych osobowych, w sytuacji, gdy przetwarzanie danych nie następuje w celu wywiązania się z obowiązku wynikającego z przepisu prawa lub w ramach sprawowania władzy publicznej;
d) prawo do ograniczenia przetwarzania danych;
e) prawo do wniesienia skargi do Prezesa UODO (na adres Prezesa Urzędu Ochrony Danych Osobowych, ul. Stawki 2, 00-193 Warszawa).

Informacja o wymogu podania danych.
Podanie przez Państwa danych osobowych jest obowiązkiem wynikającym z Ustawy z 27 marca 2003 roku o planowaniu i zagospodarowaniu przestrzennym oraz Ustawy z 14 czerwca 1960 roku Kodeks postępowania administracyjnego.

Pismo dotyczące aktu planowania przestrzennego

1. ORGAN, DO KTÓREGO JEST SKŁADANE PISMO

nazwa: **Burmistrz Gminy Mosina**

2. RODZAJ PISMA[1)]

☒ 2.1. wniosek do projektu aktu ☐ 2.2. uwaga do konsultowanego projektu aktu[2)]

☐ 2.3. wniosek o zmianę aktu[3)] ☐ 2.4. wniosek o sporządzenie aktu[3)]

3. RODZAJ AKTU PLANOWANIA PRZESTRZENNEGO[1)]

2024 -01- 03

☒ 3.1. plan ogólny gminy

☐ 3.2. miejscowy plan zagospodarowania przestrzennego, w tym zintegrowany plan inwestycyjny lub miejscowy plan rewitalizacji

☐ 3.3. uchwała ustalająca zasady i warunki sytuowania obiektów małej architektury, tablic reklamowych i urządzeń reklamowych oraz ogrodzeń, ich gabaryty, standardy jakościowe oraz rodzaje materiałów budowlanych, z jakich mogą być wykonane

☐ 3.4. audyt krajobrazowy ☐ 3.5. plan zagospodarowania przestrzennego województwa

4. DANE SKŁADAJACEGO PISMO[4)]

5. ADRES DO KORESPONDENCJI SKŁADAJĄCEGO PISMO (nieobowiązkowo)[4)]

kraj: ..... województwo: .....

powiat: ..... gmina: .....

ulica: ..... nr domu: ..... nr lokalu: .....

miejscowość: ..... kod pocztowy: .....

6. DANE PEŁNOMOCNIKA (nieobowiązkowo)[4)]

☐ pełnomocnik ☐ pełnomocnik do doręczeń

imię i nazwisko : .....

kraj: ..... województwo: .....

powiat: ..... gmina: .....

ulica: ..... nr domu: ..... nr lokalu: .....

miejscowość: ..... kod pocztowy: .....

e-mail (w przypadku gdy składający pismo posiada adres e-mail): .....

nr telefonu (nieobowiązkowo): .....

adres skrytki ePUAP lub adres do doręczeń elektronicznych[5)]: .....

7. TREŚĆ PISMA

7.1. Treść[6]

WNOSZĘ O UWZGLĘDNIENIE W PLANACH ZAGOSPODAROWANIA PRZESTRZENNEGO GMINY, DZIAŁEK POD ZABUDOWĘ MIESZKANIOWĄ JEDNORODZINNĄ.

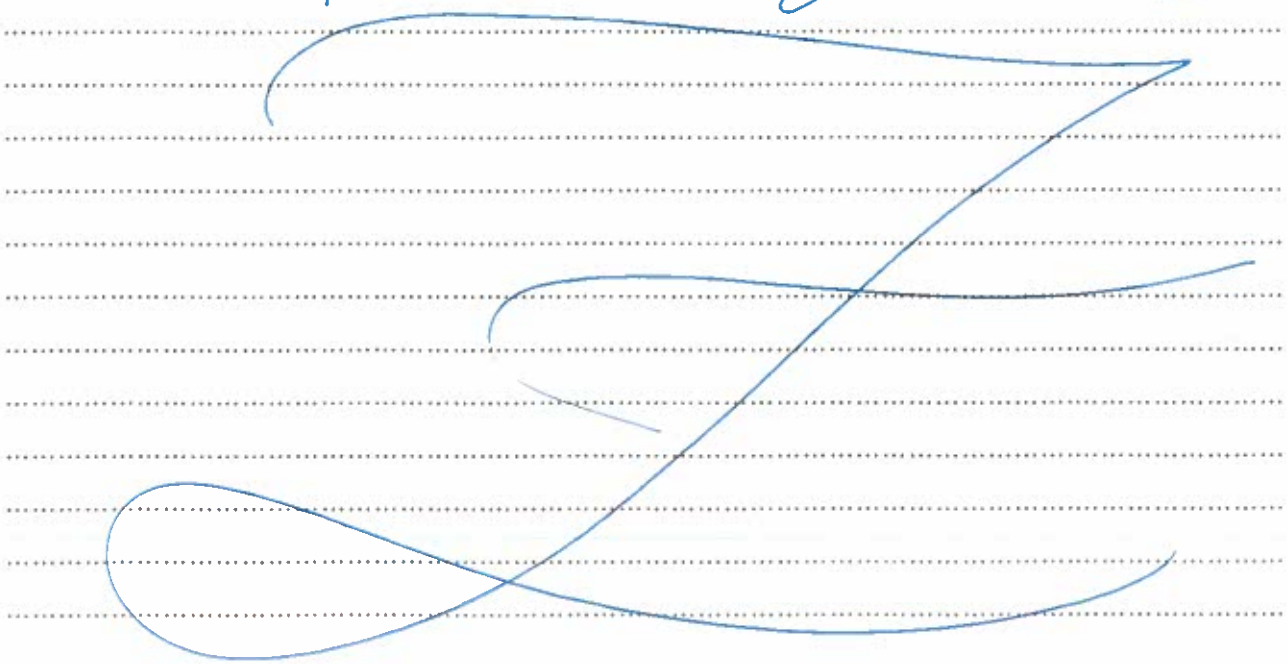

7.2. **(Nieobowiązkowo)**. W przypadku wypełnienia, należy uzupełnić każdą z kolumn tabeli.

Szczegółowe informacje dotyczące treści pisma w odniesieniu do działek ewidencyjnych:

Lp.	7.2.1. Nazwa aktu planowania przestrzennego	7.2.2. Identyfikator działki lub działek ewidencyjnych	7.2.3. Czy teren objęty pismem obejmuje całość działki lub działek ewidencyjnych[7]	7.2.4. Treść[6]
	RADZEWICE			PLANOWANA ZABUDOWA
1	POG	108/8	☒ tak ☐ nie	MIESZKANIOWA JEDNORODZINNA
	POG	108/11		#
	POG	108/12		#
	POG	108/15		#

7.3. **(Nieobowiązkowo).** W przypadku wypełnienia, należy uzupełnić każdą z kolumn tabeli.

Szczegółowe informacje dotyczące działek ewidencyjnych oraz niektórych parametrów – w przypadku zaznaczenia w pkt 2: wniosku do projektu aktu (pkt 2.1), uwagi do konsultowanego projektu aktu (pkt 2.2) lub wniosku o zmianę aktu (pkt 2.3) oraz w pkt 3: planu ogólnego gminy (pkt 3.1) lub miejscowego planu zagospodarowania przestrzennego, w tym zintegrowanego planu inwestycyjnego lub miejscowego planu rewitalizacji (pkt 3.2):

Lp.	7.3.1. Nazwa planu ogólnego gminy lub miejscowego planu zagospodarowania przestrzennego	7.3.2. Identyfikator działki lub działek ewidencyjnych	7.3.3. Czy teren objęty pismem obejmuje całość działki lub działek ewidencyjnych[7]	7.3.4. Nazwa lub nazwy klasy przeznaczenia terenu (albo symbol lub symbole klasy przeznaczenia terenu)[8]	7.3.5. Maksymalny udział powierzchni zabudowy [%]	7.3.6. Maksymalna wysokość zabudowy [m]	7.3.7. Minimalny udział powierzchni biologicznie czynnej [%]
1		108/8	☒ tak ☐ nie	MN	35%	10 m	40%
		108/11		#	#	#	#
		108/12		#	#	#	#
		108/15					

8. OŚWIADCZENIE W SPRAWIE KORESPONDENCJI ELEKTRONICZNEJ

☐ Wyrażam zgodę ☒ Nie wyrażam zgody

na doręczanie korespondencji w niniejszej sprawie za pomocą środków komunikacji elektronicznej w rozumieniu art. 2 pkt 5 ustawy z dnia 18 lipca 2002 r. o świadczeniu usług drogą elektroniczną (Dz.U. z 2020 r. poz. 344).

9. ZAŁĄCZNIKI

- ☐ Pełnomocnictwo do reprezentowania składającego pismo lub pełnomocnictwo do doręczeń (zgodnie z ustawą z dnia 16 listopada 2006 r. o opłacie skarbowej (Dz. U. z 2023 r. poz. 2111) – jeżeli składający pismo działa przez pełnomocnika.
- ☐ Potwierdzenie uiszczenia opłaty skarbowej od pełnomocnictwa – jeżeli obowiązek uiszczenia takiej opłaty wynika z ustawy z dnia 16 listopada 2006 r. o opłacie skarbowej.
- ☑ (Nieobowiązkowo) Określenie granic terenu w formie graficznej w przypadku wskazania terenu objętego pismem jako części działki ewidencyjnej lub działek ewidencyjnych.
- ☐ (Nieobowiązkowo) Inne załączniki – w przypadku zaznaczenia pola należy podać nazwy załączników.[9]

.....

10. PODPIS SKŁADAJĄCEGO PISMO (PEŁNOMOCNIKA) I DATA PODPISU

Podpis powinien być czytelny. Podpis i datę podpisu umieszcza się w przypadku składania wniosku w postaci papierowej.

---

[1] Można zaznaczyć więcej niż jedno pole. W ramach jednego pisma można wybrać tylko te akty, w przypadku których pismo będzie wysyłane do tego samego organu wskazanego w pkt 1. W przypadku gdy treść wniosku lub uwagi związana jest z dokumentem powiązanym z aktem planowania przestrzennego (np. sporządzanej w toku procedowania aktu, w ramach strategicznej oceny oddziaływania na środowisko, prognozy oddziaływania na środowisko), należy w pkt 3 wybrać rodzaj aktu planowania przestrzennego, którego ten dokument dotyczy, po czym wprowadzić treść wniosku lub uwagi w pkt 7.1 lub 7.2.

[2] Nie dotyczy planu zagospodarowania przestrzennego województwa.

[3] Nie dotyczy planu zagospodarowania przestrzennego województwa i audytu krajobrazowego.

[4] W pkt 4 należy podać adres zamieszkania albo siedziby składającego pismo. W przypadku wypełnienia pkt 5 podaje się adres do korespondencji składającego pismo, jeżeli jest inny niż adres podany w pkt 4. W przypadku wypełnienia pkt 6 podaje się adres zamieszkania albo siedziby pełnomocnika. W przypadku większej liczby składających pismo lub pełnomocników dane kolejnych składających pismo lub pełnomocników dodaje się w formularzu albo zamieszcza na osobnych stronach i dołącza do formularza.

[5] Adres skrytki ePUAP lub adres do doręczeń elektronicznych wskazuje się w przypadku wyrażenia zgody na doręczanie korespondencji za pomocą środków komunikacji elektronicznej, z zastrzeżeniem przypadków, w których organ, zgodnie z przepisami ustawy z dnia 18 listopada 2020 r. o doręczeniach elektronicznych (Dz.U. z 2023 r. poz. 285, z późn. zm.), ma obowiązek doręczenia korespondencji na adres do doręczeń elektronicznych.

[6] Maksymalna liczba znaków w pkt 7.1 wynosi 1000, natomiast w przypadku pkt 7.2.4 wartość ta odnosi się do pojedynczego wiersza. W przypadku potrzeby dodatkowego uzasadnienia, które wykracza poza wskazany limit znaków, uzasadnienie zamieszcza się na osobnych stronach i dołącza do formularza. W przypadku większej liczby wierszy w pkt 7.2.4 kolejne wiersze dodaje się w formularzu albo zamieszcza na osobnych stronach i dołącza do formularza.

[7] W przypadku zaznaczenia pola „nie" (wskazania terenu objętego pismem jako części działki ewidencyjnej lub działek ewidencyjnych) można dodać załącznik z określeniem granic terenu w formie graficznej.

[8] Podaje się nazwę lub symbol klasy przeznaczenia terenu zgodnie ze standardami określonymi w przepisach wykonawczych wydanych na podstawie art. 16 ust. 2 ustawy z dnia 27 marca 2003 r. o planowaniu i zagospodarowaniu przestrzennym (Dz.U. z 2023 r. poz. 977, z późn. zm.).

[9] W przypadku dołączenia do pisma załączników zawierających dane osobowe, inne niż wymienione w pkt 4, 5 i 6, załączniki te należy zanonimizować, tj. ukryć dane osobowe.

Ochrona danych osobowych – klauzula informacyjna:

Administrator danych osobowych.
Administratorem Państwa danych osobowych jest Gmina Mosina reprezentowana przez Burmistrza Gminy Mosina.
Z Administratorem można się kontaktować w następujący sposób:

a) listownie: pl. 20 Października 1; 62-050 Mosina
b) przez elektroniczną skrzynkę podawczą: /km1dkc653m/SkrytkaESP
c) telefonicznie: 61 810 95 00

Inspektor ochrony danych.
Możecie się Państwo kontaktować również z wyznaczonym Inspektorem Ochrony Danych pod adresem e-mail: iod@mosina.pl

Cele i podstawy przetwarzania.
Państwa dane osobowe będą przetwarzane w celu realizacji zadań zgodnie z Ustawą z 27 marca 2003 r. o planowaniu i zagospodarowaniu przestrzennym oraz Ustawą z 14 czerwca 1960 r. Kodeks postępowania administracyjnego. Następnie Państwa dane będą przetwarzane w celu wypełnienia obowiązku archiwizacji dokumentów wynikającego z Ustawy z 14 lipca 1983 r. o narodowym zasobie archiwalnym i archiwach.

Odbiorcy danych osobowych.
Odbiorcami Państwa danych osobowych będą podmioty upoważnione na podstawie przepisów prawa oraz inne podmioty, z którymi Administrator posiada stosowne zapisy o powierzeniu danych.

Okres przechowywania danych.
Państwa dane będą przechowywane przez czas realizacji zadań Administratora wskazanych w ustawie z 14 czerwca 1960 r. Kodeks postępowania administracyjnego, a następnie – zgodnie z obowiązującą u Administratora Instrukcją kancelaryjną oraz przepisami o archiwizacji dokumentów.

Prawa osób, których dane dotyczą.
Zgodnie z przepisami prawa przysługuje Państwu:

a) prawo dostępu do swoich danych oraz otrzymania ich kopii;
b) prawo do sprostowania (poprawiania) swoich danych;
c) prawo do usunięcia danych osobowych, w sytuacji, gdy przetwarzanie danych nie następuje w celu wywiązania się z obowiązku wynikającego z przepisu prawa lub w ramach sprawowania władzy publicznej;
d) prawo do ograniczenia przetwarzania danych;
e) prawo do wniesienia skargi do Prezesa UODO (na adres Prezesa Urzędu Ochrony Danych Osobowych, ul. Stawki 2, 00-193 Warszawa).

Informacja o wymogu podania danych.
Podanie przez Państwa danych osobowych jest obowiązkiem wynikającym z Ustawy z 27 marca 2003 roku o planowaniu i zagospodarowaniu przestrzennym oraz Ustawy z 14 czerwca 1960 roku Kodeks postępowania administracyjnego.

Ark. 2

skala 1: 1000 pomniejszenie
miasto-gmina Mosina
obręb RADZEHICE
EGB.GZW.4060 18694 202 3

STAROSTA POZNAŃSKI
PL.PZGiK.7473
(Identyfikator ewidencyjny materiału zasobu)
MAPA ZASADNICZA
W POSTACI DRUKOWANEJ
(Nazwa materiału zasobu)
Z up. STAROSTY POZNAŃSKIEGO
21.09.2023
(Data wykonania kopii materiału zasobu)
Małgorzata Mańecka
Starszy Geodeta
Powiatowego Ośrodka Geodezji i Kartografii
(Imię, nazwisko i podpis osoby reprezentującej organ)

Pismo dotyczące aktu planowania przestrzennego

1. ORGAN, DO KTÓREGO JEST SKŁADANE PISMO

nazwa: **Burmistrz Gminy Mosina**

24-01-05
605 PP

2. RODZAJ PISMA[1)]

☒ 2.1. wniosek do projektu aktu

☐ 2.2. uwaga do konsultowanego projektu aktu[2)]

☐ 2.3. wniosek o zmianę aktu[3)]

☐ 2.4. wniosek o sporządzenie aktu[3)]

3. RODZAJ AKTU PLANOWANIA PRZESTRZENNEGO[1)]

☒ 3.1. plan ogólny gminy

☐ 3.2. miejscowy plan zagospodarowania przestrzennego, w tym zintegrowany plan inwestycyjny lub miejscowy plan rewitalizacji

☐ 3.3. uchwała ustalająca zasady i warunki sytuowania obiektów małej architektury, tablic reklamowych i urządzeń reklamowych oraz ogrodzeń, ich gabaryty, standardy jakościowe oraz rodzaje materiałów budowlanych, z jakich mogą być wykonane

☐ 3.4. audyt krajobrazowy

☐ 3.5. plan zagospodarowania przestrzennego województwa

5. ADRES DO KORESPONDENCJI SKŁADAJĄCEGO PISMO (nieobowiązkowo)[4)]

kraj: ..... województwo: .....

powiat: ..... gmina: .....

ulica: ..... nr domu: ..... nr lokalu: .....

miejscowość: ..... kod pocztowy: .....

6. DANE PEŁNOMOCNIKA (nieobowiązkowo)[4)]

☐ pełnomocnik ☐ pełnomocnik do doręczeń

imię i nazwisko : .....

kraj: ..... województwo: .....

powiat: ..... gmina: .....

ulica: ..... nr domu: ..... nr lokalu: .....

miejscowość: ..... kod pocztowy: .....

e-mail (w przypadku gdy składający pismo posiada adres e-mail): .....

nr telefonu (nieobowiązkowo): .....

adres skrytki ePUAP lub adres do doręczeń elektronicznych[5)]: .....

7. TREŚĆ PISMA

7.1. Treść[6] WNOSZĘ O PRZEZNACZENIE DZIAŁKI OBRĘB NR 102.142 DYMARZEWO NOWE W OPRACOWYWANYM PLANIE OGÓLNYM POD ZABUDOWĘ MIESZKANIOWĄ JEDNORODZINNĄ

7.2. **(Nieobowiązkowo)**. W przypadku wypełnienia, należy uzupełnić każdą z kolumn tabeli.

Szczegółowe informacje dotyczące treści pisma w odniesieniu do działek ewidencyjnych:

Lp.	7.2.1. Nazwa aktu planowania przestrzennego	7.2.2. Identyfikator działki lub działek ewidencyjnych	7.2.3. Czy teren objęty pismem obejmuje całość działki lub działek ewidencyjnych[7]	7.2.4. Treść[6]
1	.....	.....	☐ tak ☐ nie	.....
	.....	.....		.....
	.....	.....		.....
	.....	.....		.....

7.3. **(Nieobowiązkowo).** W przypadku wypełnienia, należy uzupełnić każdą z kolumn tabeli.

Szczegółowe informacje dotyczące działek ewidencyjnych oraz niektórych parametrów – w przypadku zaznaczenia w pkt 2: wniosku do projektu aktu (pkt 2.1), uwagi do konsultowanego projektu aktu (pkt 2.2) lub wniosku o zmianę aktu (pkt 2.3) oraz w pkt 3: planu ogólnego gminy (pkt 3.1) lub miejscowego planu zagospodarowania przestrzennego, w tym zintegrowanego planu inwestycyjnego lub miejscowego planu rewitalizacji (pkt 3.2):

Lp.	7.3.1. Nazwa planu ogólnego gminy lub miejscowego planu zagospodarowania przestrzennego	7.3.2. Identyfikator działki lub działek ewidencyjnych	7.3.3. Czy teren objęty pismem obejmuje całość działki lub działek ewidencyjnych[7]	7.3.4. Nazwa lub nazwy klasy przeznaczenia terenu (albo symbol lub symbole klasy przeznaczenia terenu)[8]	7.3.5. Maksymalny udział powierzchni zabudowy [%]	7.3.6. Maksymalna wysokość zabudowy [m]	7.3.7. Minimalny udział powierzchni biologicznie czynnej [%]
1	.....	.....	☐ tak ☐ nie	.....	.....	.....	.....
	.....	.....		.....	.....	.....	.....
	.....	.....		.....	.....	.....	.....

8. OŚWIADCZENIE W SPRAWIE KORESPONDENCJI ELEKTRONICZNEJ

☐ Wyrażam zgodę ☒ Nie wyrażam zgody

na doręczanie korespondencji w niniejszej sprawie za pomocą środków komunikacji elektronicznej w rozumieniu art. 2 pkt 5 ustawy z dnia 18 lipca 2002 r. o świadczeniu usług drogą elektroniczną (Dz.U. z 2020 r. poz. 344).

9. ZAŁĄCZNIKI

- ☐ Pełnomocnictwo do reprezentowania składającego pismo lub pełnomocnictwo do doręczeń (zgodnie z ustawą z dnia 16 listopada 2006 r. o opłacie skarbowej (Dz. U. z 2023 r. poz. 2111) – jeżeli składający pismo działa przez pełnomocnika.
- ☐ Potwierdzenie uiszczenia opłaty skarbowej od pełnomocnictwa – jeżeli obowiązek uiszczenia takiej opłaty wynika z ustawy z dnia 16 listopada 2006 r. o opłacie skarbowej.
- ☐ (Nieobowiązkowo). Określenie granic terenu w formie graficznej w przypadku wskazania terenu objętego pismem jako części działki ewidencyjnej lub działek ewidencyjnych.
- ☐ (Nieobowiązkowo). Inne załączniki – w przypadku zaznaczenia pola należy podać nazwy załączników.[9)]

.....

10. PODPIS SKŁADAJĄCEGO PISMO (PEŁNOMOCNIKA) I DATA PODPISU

Podpis powinien być czytelny. Podpis i datę podpisu umieszcza się w przypadku składania wniosku w postaci papierowej.

[1)] Można zaznaczyć więcej niż jedno pole. W ramach jednego pisma można wybrać tylko te akty, w przypadku których pismo będzie wysyłane do tego samego organu wskazanego w pkt 1. W przypadku gdy treść wniosku lub uwagi związana jest z dokumentem powiązanym z aktem planowania przestrzennego (np. sporządzanej w toku procedowania aktu, w ramach strategicznej oceny oddziaływania na środowisko, prognozy oddziaływania na środowisko), należy w pkt 3 wybrać rodzaj aktu planowania przestrzennego, którego ten dokument dotyczy, po czym wprowadzić treść wniosku lub uwagi w pkt 7.1 lub 7.2.

[2)] Nie dotyczy planu zagospodarowania przestrzennego województwa.

[3)] Nie dotyczy planu zagospodarowania przestrzennego województwa i audytu krajobrazowego.

[4)] W pkt 4 należy podać adres zamieszkania albo siedziby składającego pismo. W przypadku wypełnienia pkt 5 podaje się adres do korespondencji składającego pismo, jeżeli jest inny niż adres podany w pkt 4. W przypadku wypełnienia pkt 6 podaje się adres zamieszkania albo siedziby pełnomocnika. W przypadku większej liczby składających pismo lub pełnomocników dane kolejnych składających pismo lub pełnomocników dodaje się w formularzu albo zamieszcza na osobnych stronach i dołącza do formularza.

[5)] Adres skrytki ePUAP lub adres do doręczeń elektronicznych wskazuje się w przypadku wyrażenia zgody na doręczanie korespondencji za pomocą środków komunikacji elektronicznej, z zastrzeżeniem przypadków, w których organ, zgodnie z przepisami ustawy z dnia 18 listopada 2020 r. o doręczeniach elektronicznych (Dz.U. z 2023 r. poz. 285, z późn. zm.), ma obowiązek doręczenia korespondencji na adres do doręczeń elektronicznych.

[6)] Maksymalna liczba znaków w pkt 7.1 wynosi 1000, natomiast w przypadku pkt 7.2.4 wartość ta odnosi się do pojedynczego wiersza. W przypadku potrzeby dodatkowego uzasadnienia, które wykracza poza wskazany limit znaków, uzasadnienie zamieszcza się na osobnych stronach i dołącza do formularza. W przypadku większej liczby wierszy w pkt 7.2.4 kolejne wiersze dodaje się w formularzu albo zamieszcza na osobnych stronach i dołącza do formularza.

[7)] W przypadku zaznaczenia pola „nie" (wskazania terenu objętego pismem jako części działki ewidencyjnej lub działek ewidencyjnych) można dodać załącznik z określeniem granic terenu w formie graficznej.

[8)] Podaje się nazwę lub symbol klasy przeznaczenia terenu zgodnie ze standardami określonymi w przepisach wykonawczych wydanych na podstawie art. 16 ust. 2 ustawy z dnia 27 marca 2003 r. o planowaniu i zagospodarowaniu przestrzennym (Dz.U. z 2023 r. poz. 977, z późn. zm.).

[9)] W przypadku dołączenia do pisma załączników zawierających dane osobowe, inne niż wymienione w pkt 4, 5 i 6, załączniki te należy zanonimizować, tj. ukryć dane osobowe.

Ochrona danych osobowych – klauzula informacyjna:

Administrator danych osobowych.
Administratorem Państwa danych osobowych jest Gmina Mosina reprezentowana przez Burmistrza Gminy Mosina.
Z Administratorem można się kontaktować w następujący sposób:

a) listownie: pl. 20 Października 1; 62-050 Mosina
b) przez elektroniczną skrzynkę podawczą: /km1dkc653m/SkrytkaESP
c) telefonicznie: 61 810 95 00

Inspektor ochrony danych.
Możecie się Państwo kontaktować również z wyznaczonym Inspektorem Ochrony Danych pod adresem e-mail: iod@mosina.pl

Cele i podstawy przetwarzania.
Państwa dane osobowe będą przetwarzane w celu realizacji zadań zgodnie z Ustawą z 27 marca 2003 r. o planowaniu i zagospodarowaniu przestrzennym oraz Ustawą z 14 czerwca 1960 r. Kodeks postępowania administracyjnego. Następnie Państwa dane będą przetwarzane w celu wypełnienia obowiązku archiwizacji dokumentów wynikającego z Ustawy z 14 lipca 1983 r. o narodowym zasobie archiwalnym i archiwach.

Odbiorcy danych osobowych.
Odbiorcami Państwa danych osobowych będą podmioty upoważnione na podstawie przepisów prawa oraz inne podmioty, z którymi Administrator posiada stosowne zapisy o powierzeniu danych.

Okres przechowywania danych.
Państwa dane będą przechowywane przez czas realizacji zadań Administratora wskazanych w ustawie z 14 czerwca 1960 r. Kodeks postępowania administracyjnego, a następnie – zgodnie z obowiązującą u Administratora Instrukcją kancelaryjną oraz przepisami o archiwizacji dokumentów.

Prawa osób, których dane dotyczą.
Zgodnie z przepisami prawa przysługuje Państwu:

a) prawo dostępu do swoich danych oraz otrzymania ich kopii;
b) prawo do sprostowania (poprawiania) swoich danych;
c) prawo do usunięcia danych osobowych, w sytuacji, gdy przetwarzanie danych nie następuje w celu wywiązania się z obowiązku wynikającego z przepisu prawa lub w ramach sprawowania władzy publicznej;
d) prawo do ograniczenia przetwarzania danych;
e) prawo do wniesienia skargi do Prezesa UODO (na adres Prezesa Urzędu Ochrony Danych Osobowych, ul. Stawki 2, 00-193 Warszawa).

Informacja o wymogu podania danych.
Podanie przez Państwa danych osobowych jest obowiązkiem wynikającym z Ustawy z 27 marca 2003 roku o planowaniu i zagospodarowaniu przestrzennym oraz Ustawy z 14 czerwca 1960 roku Kodeks postępowania administracyjnego.

Pismo dotyczące aktu planowania przestrzennego

1. ORGAN, DO KTÓREGO JEST SKŁADANE PISMO

nazwa: **Burmistrz Gminy Mosina**

2024 -01- 08

718

2. RODZAJ PISMA[1)]

☒ 2.1. wniosek do projektu aktu

☐ 2.2. uwaga do konsultowanego projektu aktu[2)]

☐ 2.3. wniosek o zmianę aktu[3)]

☐ 2.4. wniosek o sporządzenie aktu[3)]

3. RODZAJ AKTU PLANOWANIA PRZESTRZENNEGO[1)]

☒ 3.1. plan ogólny gminy

☐ 3.2. miejscowy plan zagospodarowania przestrzennego, w tym zintegrowany plan inwestycyjny lub miejscowy plan rewitalizacji

☐ 3.3. uchwała ustalająca zasady i warunki sytuowania obiektów małej architektury, tablic reklamowych i urządzeń reklamowych oraz ogrodzeń, ich gabaryty, standardy jakościowe oraz rodzaje materiałów budowlanych, z jakich mogą być wykonane

☐ 3.4. audyt krajobrazowy

☐ 3.5. plan zagospodarowania przestrzennego województwa

6. DANE PEŁNOMOCNIKA (nieobowiązkowo)[4)]

☐ pełnomocnik ☐ pełnomocnik do doręczeń

imię i nazwisko : .....

kraj: ..... województwo: .....

powiat: ..... gmina: .....

ulica: ..... nr domu: ..... nr lokalu: .....

miejscowość: ..... kod pocztowy: .....

e-mail (w przypadku gdy składający pismo posiada adres e-mail): .....

nr telefonu (nieobowiązkowo): .....

adres skrytki ePUAP lub adres do doręczeń elektronicznych[5]: .....

7. TREŚĆ PISMA

7.1. Treść[6]).....

Wnioskuję o zmianę obowiązującego planu zagospodarowania dla działki: nr ewid. 3208, obręb geodezyjny 0001 Mosina, ul. Kanałowa.

Uzasadnienie:

Jesteśmy właścicielami niezabudowanej nieruchomości położonej w Mosinie przy ulicy Kanałowej, działka oznaczona jest nr ewidencyjnym 3208. Przedmiotowa nieruchomość objęta jest miejscowym planem zagospodarowania przestrzennego zgodnie z uchwałą Nr XLVII/529/17 Rady Miejskiej w Mosinie z dnia 29 marca 2017 roku, w sprawie miejscowego planu zagospodarowania przestrzennego dla terenu przy ulicy Wawrzyniaka i ulicy Łaziennej w Mosinie (oznaczona na rysunku planu symbolem 1ZP).

Wnosimy o zmianę planu ogólnego gminy w zakresie zmiany przeznaczenia terenu. Obecnie teren, na którym znajduje się przedmiotowa działka oznaczony jest jako teren zieleni urządzonej (1ZP). Powyższe oznaczenie działki uniemożliwia Nam możliwość zabudowy działki. Działka została zakupiona z myślą o budowie budynku mieszkalnego dla Naszego syna (budynek parterowy). Postulujemy o zmianę obowiązującego oznaczenia działki z 1ZP na oznaczenie MN (tereny zabudowy mieszkaniowej jednorodzinnej) oraz o wprowadzenie zapisu w zakresie rodzaju dachu na dach płaski uzasadniając to tym, że w bliskim sąsiedztwie w rejonie ulicy Kanałowej duża większość budynków posiada dach płaski. Ponadto pragniemy nadmienić, iż aktualnie opracowywane studium uwarunkowań i kierunków zagospodarowania przestrzennego Gminy Mosina, dopuszcza możliwość zabudowy przedmiotowej nieruchomości budynkiem mieszkalnym jednorodzinnym (oznaczenie 15MN).

Przedmiotowa zmiana nie wpłynie rażąco na ład urbanistyczny, gdyż na działkach sąsiednich znajdują się budynki mieszkalne. Obsługa komunikacyjna działki 3208 nie ulegnie zmianie, będzie kontynuowana wyłącznie jednym, istniejącym wjazdem (poprzez drogę wewnętrzną – działka nr ewid. 3210) z ulicy Kanałowej.

7.2. **(Nieobowiązkowo)**. W przypadku wypełnienia, należy uzupełnić każdą z kolumn tabeli.

Szczegółowe informacje dotyczące treści pisma w odniesieniu do działek ewidencyjnych:

Lp.	7.2.1. Nazwa aktu planowania przestrzennego	7.2.2. Identyfikator działki lub działek ewidencyjnych	7.2.3. Czy teren objęty pismem obejmuje całość działki lub działek ewidencyjnych[7])	7.2.4. Treść[6])
1	....	....	☐ tak ☐ nie	....

7.3. **(Nieobowiązkowo).** W przypadku wypełnienia, należy uzupełnić każdą z kolumn tabeli.

Szczegółowe informacje dotyczące działek ewidencyjnych oraz niektórych parametrów – w przypadku zaznaczenia w pkt 2: wniosku do projektu aktu (pkt 2.1), uwagi do konsultowanego projektu aktu (pkt 2.2) lub wniosku o zmianę aktu (pkt 2.3) oraz w pkt 3: planu ogólnego gminy (pkt 3.1) lub miejscowego planu zagospodarowania przestrzennego, w tym zintegrowanego planu inwestycyjnego lub miejscowego planu rewitalizacji (pkt 3.2):

Lp.	7.3.1. Nazwa planu ogólnego gminy lub miejscowego planu zagospodarowania przestrzennego	7.3.2. Identyfikator działki lub działek ewidencyjnych	7.3.3. Czy teren objęty pismem obejmuje całość działki lub działek ewidencyjnych[7])	7.3.4. Nazwa lub nazwy klasy przeznaczenia terenu (albo symbol lub symbole klasy przeznaczenia terenu)[8])	7.3.5. Maksymalny udział powierzchni zabudowy [%]	7.3.6. Maksymalna wysokość zabudowy [m]	7.3.7. Minimalny udział powierzchni biologicznie czynnej [%]

1	....	....	☐ tak ☐ nie	....	....	....	....

8. OŚWIADCZENIE W SPRAWIE KORESPONDENCJI ELEKTRONICZNEJ

☐ Wyrażam zgodę ☒ Nie wyrażam zgody

na doręczanie korespondencji w niniejszej sprawie za pomocą środków komunikacji elektronicznej w rozumieniu art. 2 pkt 5 ustawy z dnia 18 lipca 2002 r. o świadczeniu usług drogą elektroniczną (Dz.U. z 2020 r. poz. 344).

9. ZAŁĄCZNIKI

☐ Pełnomocnictwo do reprezentowania składającego pismo lub pełnomocnictwo do doręczeń (zgodnie z ustawą z dnia 16 listopada 2006 r. o opłacie skarbowej (Dz. U. z 2023 r. poz. 2111) – jeżeli składający pismo działa przez pełnomocnika.

☐ Potwierdzenie uiszczenia opłaty skarbowej od pełnomocnictwa – jeżeli obowiązek uiszczenia takiej opłaty wynika z ustawy z dnia 16 listopada 2006 r. o opłacie skarbowej.

☐ (Nieobowiązkowo). Określenie granic terenu w formie graficznej w przypadku wskazania terenu objętego pismem jako części działki ewidencyjnej lub działek ewidencyjnych.

☐ (Nieobowiązkowo). Inne załączniki – w przypadku zaznaczenia pola należy podać nazwy załączników.[9)]

.....

10. PODPIS SKŁADAJĄCEGO PISMO (PEŁNOMOCNIKA) I DATA PODPISU

Podpis powinien być czytelny. Podpis i datę podpisu umieszcza się w przypadku składania wniosku w postaci papierowej.

[1)] Można zaznaczyć więcej niż jedno pole. W ramach jednego pisma można wybrać tylko te akty, w przypadku których pismo będzie wysyłane do tego samego organu wskazanego w pkt 1. W przypadku gdy treść wniosku lub uwagi związana jest z dokumentem powiązanym z aktem planowania przestrzennego (np. sporządzanej w toku procedowania aktu, w ramach strategicznej oceny oddziaływania na środowisko, prognozy oddziaływania na środowisko), należy w pkt 3 wybrać rodzaj aktu planowania przestrzennego, którego ten dokument dotyczy, po czym wprowadzić treść wniosku lub uwagi w pkt 7.1 lub 7.2.

[2)] Nie dotyczy planu zagospodarowania przestrzennego województwa.

[3)] Nie dotyczy planu zagospodarowania przestrzennego województwa i audytu krajobrazowego.

[4)] W pkt 4 należy podać adres zamieszkania albo siedziby składającego pismo. W przypadku wypełnienia pkt 5 podaje się adres do korespondencji składającego pismo, jeżeli jest inny niż adres podany w pkt 4. W przypadku wypełnienia pkt 6 podaje się adres zamieszkania albo siedziby pełnomocnika. W przypadku większej liczby składających pismo lub pełnomocników dane kolejnych składających pismo lub pełnomocników dodaje się w formularzu albo zamieszcza na osobnych stronach i dołącza do formularza.

[5)] Adres skrytki ePUAP lub adres do doręczeń elektronicznych wskazuje się w przypadku wyrażenia zgody na doręczanie korespondencji za pomocą środków komunikacji elektronicznej, z zastrzeżeniem przypadków, w których organ, zgodnie z przepisami ustawy z dnia 18 listopada 2020 r. o doręczeniach elektronicznych (Dz.U. z 2023 r. poz. 285, z późn. zm.), ma obowiązek doręczenia korespondencji na adres do doręczeń elektronicznych.

[6)] Maksymalna liczba znaków w pkt 7.1 wynosi 1000, natomiast w przypadku pkt 7.2.4 wartość ta odnosi się do pojedynczego wiersza. W przypadku potrzeby dodatkowego uzasadnienia, które wykracza poza wskazany limit znaków, uzasadnienie zamieszcza się na osobnych stronach i dołącza do formularza. W przypadku większej liczby wierszy w pkt 7.2.4 kolejne wiersze dodaje się w formularzu albo zamieszcza na osobnych stronach i dołącza do formularza.

[7)] W przypadku zaznaczenia pola „nie" (wskazania terenu objętego pismem jako części działki ewidencyjnej lub działek ewidencyjnych) można dodać załącznik z określeniem granic terenu w formie graficznej.

[8)] Podaje się nazwę lub symbol klasy przeznaczenia terenu zgodnie ze standardami określonymi w przepisach wykonawczych wydanych na podstawie art. 16 ust. 2 ustawy z dnia 27 marca 2003 r. o planowaniu i zagospodarowaniu przestrzennym (Dz.U. z 2023 r. poz. 977, z późn. zm.).

[9)] W przypadku dołączenia do pisma załączników zawierających dane osobowe, inne niż wymienione w pkt 4, 5 i 6, załączniki te należy zanonimizować, tj. ukryć dane osobowe.

Ochrona danych osobowych – klauzula informacyjna:

Administrator danych osobowych.
Administratorem Państwa danych osobowych jest Gmina Mosina reprezentowana przez Burmistrza Gminy Mosina.
Z Administratorem można się kontaktować w następujący sposób:

a) listownie: pl. 20 Października 1; 62-050 Mosina
b) przez elektroniczną skrzynkę podawczą: /km1dkc653m/SkrytkaESP
c) telefonicznie: 61 810 95 00

Inspektor ochrony danych.
Możecie się Państwo kontaktować również z wyznaczonym Inspektorem Ochrony Danych pod adresem e-mail: iod@mosina.pl

Cele i podstawy przetwarzania.
Państwa dane osobowe będą przetwarzane w celu realizacji zadań zgodnie z Ustawą z 27 marca 2003 r. o planowaniu i zagospodarowaniu przestrzennym oraz Ustawą z 14 czerwca 1960 r. Kodeks postępowania administracyjnego. Następnie Państwa dane będą przetwarzane w celu wypełnienia obowiązku archiwizacji dokumentów wynikającego z Ustawy z 14 lipca 1983 r. o narodowym zasobie archiwalnym i archiwach.

Odbiorcy danych osobowych.
Odbiorcami Państwa danych osobowych będą podmioty upoważnione na podstawie przepisów prawa oraz inne podmioty, z którymi Administrator posiada stosowne zapisy o powierzeniu danych.

Okres przechowywania danych.
Państwa dane będą przechowywane przez czas realizacji zadań Administratora wskazanych w ustawie z 14 czerwca 1960 r. Kodeks postępowania administracyjnego, a następnie – zgodnie z obowiązującą u Administratora Instrukcją kancelaryjną oraz przepisami o archiwizacji dokumentów.

Prawa osób, których dane dotyczą.
Zgodnie z przepisami prawa przysługuje Państwu:

a) prawo dostępu do swoich danych oraz otrzymania ich kopii;
b) prawo do sprostowania (poprawiania) swoich danych;
c) prawo do usunięcia danych osobowych, w sytuacji, gdy przetwarzanie danych nie następuje w celu wywiązania się z obowiązku wynikającego z przepisu prawa lub w ramach sprawowania władzy publicznej;
d) prawo do ograniczenia przetwarzania danych;
e) prawo do wniesienia skargi do Prezesa UODO (na adres Prezesa Urzędu Ochrony Danych Osobowych, ul. Stawki 2, 00-193 Warszawa).

Informacja o wymogu podania danych.
Podanie przez Państwa danych osobowych jest obowiązkiem wynikającym z Ustawy z 27 marca 2003 roku o planowaniu i zagospodarowaniu przestrzennym oraz Ustawy z 14 czerwca 1960 roku Kodeks postępowania administracyjnego.

Pismo dotyczące aktu planowania przestrzennego

1. ORGAN, DO KTÓREGO JEST SKŁADANE PISMO

nazwa: **Burmistrz Gminy Mosina**

2024 -01- 08

718

2. RODZAJ PISMA[1)]

☒ 2.1. wniosek do projektu aktu

☐ 2.2. uwaga do konsultowanego projektu aktu[2)]

☐ 2.3. wniosek o zmianę aktu[3)]

☐ 2.4. wniosek o sporządzenie aktu[3)]

3. RODZAJ AKTU PLANOWANIA PRZESTRZENNEGO[1)]

☒ 3.1. plan ogólny gminy

☐ 3.2. miejscowy plan zagospodarowania przestrzennego, w tym zintegrowany plan inwestycyjny lub miejscowy plan rewitalizacji

☐ 3.3. uchwała ustalająca zasady i warunki sytuowania obiektów małej architektury, tablic reklamowych i urządzeń reklamowych oraz ogrodzeń, ich gabaryty, standardy jakościowe oraz rodzaje materiałów budowlanych, z jakich mogą być wykonane

☐ 3.4. audyt krajobrazowy

☐ 3.5. plan zagospodarowania przestrzennego województwa

6. DANE PEŁNOMOCNIKA (nieobowiązkowo)[4)]

☐ pełnomocnik ☐ pełnomocnik do doręczeń

imię i nazwisko : .....

kraj: ..... województwo: .....

powiat: ..... gmina: .....

ulica: ..... nr domu: ..... nr lokalu: .....

miejscowość: ..... kod pocztowy: .....

e-mail (w przypadku gdy składający pismo posiada adres e-mail): .....

nr telefonu (nieobowiązkowo): .....

adres skrytki ePUAP lub adres do doręczeń elektronicznych[5]: .....

7. TREŚĆ PISMA

7.1. Treść[6]).....

Wnioskuję o zmianę obowiązującego planu zagospodarowania dla działki: nr ewid. 3208, obręb geodezyjny 0001 Mosina, ul. Kanałowa.

Uzasadnienie:

Jesteśmy właścicielami niezabudowanej nieruchomości położonej w Mosinie przy ulicy Kanałowej, działka oznaczona jest nr ewidencyjnym 3208. Przedmiotowa nieruchomość objęta jest miejscowym planem zagospodarowania przestrzennego zgodnie z uchwałą Nr XLVII/529/17 Rady Miejskiej w Mosinie z dnia 29 marca 2017 roku, w sprawie miejscowego planu zagospodarowania przestrzennego dla terenu przy ulicy Wawrzyniaka i ulicy Łaziennej w Mosinie (oznaczona na rysunku planu symbolem 1ZP).

Wnosimy o zmianę planu ogólnego gminy w zakresie zmiany przeznaczenia terenu. Obecnie teren, na którym znajduje się przedmiotowa działka oznaczony jest jako teren zieleni urządzonej (1ZP). Powyższe oznaczenie działki uniemożliwia Nam możliwość zabudowy działki. Działka została zakupiona z myślą o budowie budynku mieszkalnego dla Naszego syna (budynek parterowy). Postulujemy o zmianę obowiązującego oznaczenia działki z 1ZP na oznaczenie MN (tereny zabudowy mieszkaniowej jednorodzinnej) oraz o wprowadzenie zapisu w zakresie rodzaju dachu na dach płaski uzasadniając to tym, że w bliskim sąsiedztwie w rejonie ulicy Kanałowej duża większość budynków posiada dach płaski. Ponadto pragniemy nadmienić, iż aktualnie opracowywane studium uwarunkowań i kierunków zagospodarowania przestrzennego Gminy Mosina, dopuszcza możliwość zabudowy przedmiotowej nieruchomości budynkiem mieszkalnym jednorodzinnym (oznaczenie 15MN).

Przedmiotowa zmiana nie wpłynie rażąco na ład urbanistyczny, gdyż na działkach sąsiednich znajdują się budynki mieszkalne. Obsługa komunikacyjna działki 3208 nie ulegnie zmianie, będzie kontynuowana wyłącznie jednym, istniejącym wjazdem (poprzez drogę wewnętrzną – działka nr ewid. 3210) z ulicy Kanałowej.

7.2. **(Nieobowiązkowo)**. W przypadku wypełnienia, należy uzupełnić każdą z kolumn tabeli.

Szczegółowe informacje dotyczące treści pisma w odniesieniu do działek ewidencyjnych:

Lp.	7.2.1. Nazwa aktu planowania przestrzennego	7.2.2. Identyfikator działki lub działek ewidencyjnych	7.2.3. Czy teren objęty pismem obejmuje całość działki lub działek ewidencyjnych[7])	7.2.4. Treść[6])
1	....	....	☐ tak ☐ nie	....

7.3. **(Nieobowiązkowo).** W przypadku wypełnienia, należy uzupełnić każdą z kolumn tabeli.

Szczegółowe informacje dotyczące działek ewidencyjnych oraz niektórych parametrów – w przypadku zaznaczenia w pkt 2: wniosku do projektu aktu (pkt 2.1), uwagi do konsultowanego projektu aktu (pkt 2.2) lub wniosku o zmianę aktu (pkt 2.3) oraz w pkt 3: planu ogólnego gminy (pkt 3.1) lub miejscowego planu zagospodarowania przestrzennego, w tym zintegrowanego planu inwestycyjnego lub miejscowego planu rewitalizacji (pkt 3.2):

Lp.	7.3.1. Nazwa planu ogólnego gminy lub miejscowego planu zagospodarowania przestrzennego	7.3.2. Identyfikator działki lub działek ewidencyjnych	7.3.3. Czy teren objęty pismem obejmuje całość działki lub działek ewidencyjnych[7])	7.3.4. Nazwa lub nazwy klasy przeznaczenia terenu (albo symbol lub symbole klasy przeznaczenia terenu)[8])	7.3.5. Maksymalny udział powierzchni zabudowy [%]	7.3.6. Maksymalna wysokość zabudowy [m]	7.3.7. Minimalny udział powierzchni biologicznie czynnej [%]

1	....	....	☐ tak ☐ nie	....	....	....	....

8. OŚWIADCZENIE W SPRAWIE KORESPONDENCJI ELEKTRONICZNEJ

☐ Wyrażam zgodę ☒ Nie wyrażam zgody

na doręczanie korespondencji w niniejszej sprawie za pomocą środków komunikacji elektronicznej w rozumieniu art. 2 pkt 5 ustawy z dnia 18 lipca 2002 r. o świadczeniu usług drogą elektroniczną (Dz.U. z 2020 r. poz. 344).

9. ZAŁĄCZNIKI

☐ Pełnomocnictwo do reprezentowania składającego pismo lub pełnomocnictwo do doręczeń (zgodnie z ustawą z dnia 16 listopada 2006 r. o opłacie skarbowej (Dz. U. z 2023 r. poz. 2111) – jeżeli składający pismo działa przez pełnomocnika.

☐ Potwierdzenie uiszczenia opłaty skarbowej od pełnomocnictwa – jeżeli obowiązek uiszczenia takiej opłaty wynika z ustawy z dnia 16 listopada 2006 r. o opłacie skarbowej.

☐ (Nieobowiązkowo). Określenie granic terenu w formie graficznej w przypadku wskazania terenu objętego pismem jako części działki ewidencyjnej lub działek ewidencyjnych.

☐ (Nieobowiązkowo). Inne załączniki – w przypadku zaznaczenia pola należy podać nazwy załączników.[9)]

.....

10. PODPIS SKŁADAJĄCEGO PISMO (PEŁNOMOCNIKA) I DATA PODPISU

Podpis powinien być czytelny. Podpis i datę podpisu umieszcza się w przypadku składania wniosku w postaci papierowej.

[1)] Można zaznaczyć więcej niż jedno pole. W ramach jednego pisma można wybrać tylko te akty, w przypadku których pismo będzie wysyłane do tego samego organu wskazanego w pkt 1. W przypadku gdy treść wniosku lub uwagi związana jest z dokumentem powiązanym z aktem planowania przestrzennego (np. sporządzanej w toku procedowania aktu, w ramach strategicznej oceny oddziaływania na środowisko, prognozy oddziaływania na środowisko), należy w pkt 3 wybrać rodzaj aktu planowania przestrzennego, którego ten dokument dotyczy, po czym wprowadzić treść wniosku lub uwagi w pkt 7.1 lub 7.2.

[2)] Nie dotyczy planu zagospodarowania przestrzennego województwa.

[3)] Nie dotyczy planu zagospodarowania przestrzennego województwa i audytu krajobrazowego.

[4)] W pkt 4 należy podać adres zamieszkania albo siedziby składającego pismo. W przypadku wypełnienia pkt 5 podaje się adres do korespondencji składającego pismo, jeżeli jest inny niż adres podany w pkt 4. W przypadku wypełnienia pkt 6 podaje się adres zamieszkania albo siedziby pełnomocnika. W przypadku większej liczby składających pismo lub pełnomocników dane kolejnych składających pismo lub pełnomocników dodaje się w formularzu albo zamieszcza na osobnych stronach i dołącza do formularza.

[5)] Adres skrytki ePUAP lub adres do doręczeń elektronicznych wskazuje się w przypadku wyrażenia zgody na doręczanie korespondencji za pomocą środków komunikacji elektronicznej, z zastrzeżeniem przypadków, w których organ, zgodnie z przepisami ustawy z dnia 18 listopada 2020 r. o doręczeniach elektronicznych (Dz.U. z 2023 r. poz. 285, z późn. zm.), ma obowiązek doręczenia korespondencji na adres do doręczeń elektronicznych.

[6)] Maksymalna liczba znaków w pkt 7.1 wynosi 1000, natomiast w przypadku pkt 7.2.4 wartość ta odnosi się do pojedynczego wiersza. W przypadku potrzeby dodatkowego uzasadnienia, które wykracza poza wskazany limit znaków, uzasadnienie zamieszcza się na osobnych stronach i dołącza do formularza. W przypadku większej liczby wierszy w pkt 7.2.4 kolejne wiersze dodaje się w formularzu albo zamieszcza na osobnych stronach i dołącza do formularza.

[7)] W przypadku zaznaczenia pola „nie" (wskazania terenu objętego pismem jako części działki ewidencyjnej lub działek ewidencyjnych) można dodać załącznik z określeniem granic terenu w formie graficznej.

[8)] Podaje się nazwę lub symbol klasy przeznaczenia terenu zgodnie ze standardami określonymi w przepisach wykonawczych wydanych na podstawie art. 16 ust. 2 ustawy z dnia 27 marca 2003 r. o planowaniu i zagospodarowaniu przestrzennym (Dz.U. z 2023 r. poz. 977, z późn. zm.).

[9)] W przypadku dołączenia do pisma załączników zawierających dane osobowe, inne niż wymienione w pkt 4, 5 i 6, załączniki te należy zanonimizować, tj. ukryć dane osobowe.

Ochrona danych osobowych – klauzula informacyjna:

Administrator danych osobowych.
Administratorem Państwa danych osobowych jest Gmina Mosina reprezentowana przez Burmistrza Gminy Mosina.
Z Administratorem można się kontaktować w następujący sposób:

a) listownie: pl. 20 Października 1; 62-050 Mosina
b) przez elektroniczną skrzynkę podawczą: /km1dkc653m/SkrytkaESP
c) telefonicznie: 61 810 95 00

Inspektor ochrony danych.
Możecie się Państwo kontaktować również z wyznaczonym Inspektorem Ochrony Danych pod adresem e-mail: iod@mosina.pl

Cele i podstawy przetwarzania.
Państwa dane osobowe będą przetwarzane w celu realizacji zadań zgodnie z Ustawą z 27 marca 2003 r. o planowaniu i zagospodarowaniu przestrzennym oraz Ustawą z 14 czerwca 1960 r. Kodeks postępowania administracyjnego. Następnie Państwa dane będą przetwarzane w celu wypełnienia obowiązku archiwizacji dokumentów wynikającego z Ustawy z 14 lipca 1983 r. o narodowym zasobie archiwalnym i archiwach.

Odbiorcy danych osobowych.
Odbiorcami Państwa danych osobowych będą podmioty upoważnione na podstawie przepisów prawa oraz inne podmioty, z którymi Administrator posiada stosowne zapisy o powierzeniu danych.

Okres przechowywania danych.
Państwa dane będą przechowywane przez czas realizacji zadań Administratora wskazanych w ustawie z 14 czerwca 1960 r. Kodeks postępowania administracyjnego, a następnie – zgodnie z obowiązującą u Administratora Instrukcją kancelaryjną oraz przepisami o archiwizacji dokumentów.

Prawa osób, których dane dotyczą.
Zgodnie z przepisami prawa przysługuje Państwu:

a) prawo dostępu do swoich danych oraz otrzymania ich kopii;
b) prawo do sprostowania (poprawiania) swoich danych;
c) prawo do usunięcia danych osobowych, w sytuacji, gdy przetwarzanie danych nie następuje w celu wywiązania się z obowiązku wynikającego z przepisu prawa lub w ramach sprawowania władzy publicznej;
d) prawo do ograniczenia przetwarzania danych;
e) prawo do wniesienia skargi do Prezesa UODO (na adres Prezesa Urzędu Ochrony Danych Osobowych, ul. Stawki 2, 00-193 Warszawa).

Informacja o wymogu podania danych.
Podanie przez Państwa danych osobowych jest obowiązkiem wynikającym z Ustawy z 27 marca 2003 roku o planowaniu i zagospodarowaniu przestrzennym oraz Ustawy z 14 czerwca 1960 roku Kodeks postępowania administracyjnego.

Pismo dotyczące aktu planowania przestrzennego

1. ORGAN, DO KTÓREGO JEST SKŁADANE PISMO

nazwa: **Burmistrz Gminy Mosina**

2. RODZAJ PISMA[1)]

☐ 2.1. wniosek do projektu aktu

☐ 2.2. uwaga do konsultowanego projektu aktu[2)]

☐ 2.3. wniosek o zmianę aktu[3)]

☒ 2.4. wniosek o sporządzenie aktu[3)]

3. RODZAJ AKTU PLANOWANIA PRZESTRZENNEGO[1)]

2024 -01- 09

☒ 3.1. plan ogólny gminy

☐ 3.2. miejscowy plan zagospodarowania przestrzennego, w tym zintegrowany plan inwestycyjny lub miejscowy plan rewitalizacji

☐ 3.3. uchwała ustalająca zasady i warunki sytuowania obiektów małej architektury, tablic reklamowych i urządzeń reklamowych oraz ogrodzeń, ich gabaryty, standardy jakościowe oraz rodzaje materiałów budowlanych, z jakich mogą być wykonane

☐ 3.4. audyt krajobrazowy

☐ 3.5. plan zagospodarowania przestrzennego województwa

5. ADRES DO KORESPONDENCJI SKŁADAJĄCEGO PISMO (nieobowiązkowo)[4)]

kraj: ..... województwo: .....

powiat: ..... gmina: .....

ulica: ..... nr domu: ..... nr lokalu: .....

miejscowość: ..... kod pocztowy: .....

6. DANE PEŁNOMOCNIKA (nieobowiązkowo)[4)]

☐ pełnomocnik ☐ pełnomocnik do doręczeń

imię i nazwisko : .....

kraj: ..... województwo: .....

powiat: ..... gmina: .....

ulica: ..... nr domu: ..... nr lokalu: .....

miejscowość: ..... kod pocztowy: .....

e-mail (w przypadku gdy składający pismo posiada adres e-mail): .....

nr telefonu (nieobowiązkowo): .....

adres skrytki ePUAP lub adres do doręczeń elektronicznych[5)]: .....

7. TREŚĆ PISMA

7.1. Treść[6]) Zwracam się z prośbą o ujęcie mojej działki o numerze ewidencyjnym 335/3 w planie ogólnym gminy w przedstawionym projekcie, który znajduje się w załączniku. Działki od 1-9 jako zabudowa mieszkaniowa.

7.2. **(Nieobowiązkowo)**. W przypadku wypełnienia, należy uzupełnić każdą z kolumn tabeli.

Szczegółowe informacje dotyczące treści pisma w odniesieniu do działek ewidencyjnych:

Lp.	7.2.1. Nazwa aktu planowania przestrzennego	7.2.2. Identyfikator działki lub działek ewidencyjnych	7.2.3. Czy teren objęty pismem obejmuje całość działki lub działek ewidencyjnych[7])	7.2.4. Treść[6])
1	.....	.....	☐ tak ☐ nie	.....

7.3. **(Nieobowiązkowo).** W przypadku wypełnienia, należy uzupełnić każdą z kolumn tabeli.

Szczegółowe informacje dotyczące działek ewidencyjnych oraz niektórych parametrów – w przypadku zaznaczenia w pkt 2: wniosku do projektu aktu (pkt 2.1), uwagi do konsultowanego projektu aktu (pkt 2.2) lub wniosku o zmianę aktu (pkt 2.3) oraz w pkt 3: planu ogólnego gminy (pkt 3.1) lub miejscowego planu zagospodarowania przestrzennego, w tym zintegrowanego planu inwestycyjnego lub miejscowego planu rewitalizacji (pkt 3.2):

Lp.	7.3.1. Nazwa planu ogólnego gminy lub miejscowego planu zagospodarowania przestrzennego	7.3.2. Identyfikator działki lub działek ewidencyjnych	7.3.3. Czy teren objęty pismem obejmuje całość działki lub działek ewidencyjnych[7])	7.3.4. Nazwa lub nazwy klasy przeznaczenia terenu (albo symbol lub symbole klasy przeznaczenia terenu)[8])	7.3.5. Maksymalny udział powierzchni zabudowy [%]	7.3.6. Maksymalna wysokość zabudowy [m]	7.3.7. Minimalny udział powierzchni biologicznie czynnej [%]
1	.....	.....	☐ tak ☐ nie	.....	.....	.....	.....

8. OŚWIADCZENIE W SPRAWIE KORESPONDENCJI ELEKTRONICZNEJ

☐ Wyrażam zgodę ☒ Nie wyrażam zgody

na doręczanie korespondencji w niniejszej sprawie za pomocą środków komunikacji elektronicznej w rozumieniu art. 2 pkt 5 ustawy z dnia 18 lipca 2002 r. o świadczeniu usług drogą elektroniczną (Dz.U. z 2020 r. poz. 344).

9. ZAŁĄCZNIKI

- ☐ Pełnomocnictwo do reprezentowania składającego pismo lub pełnomocnictwo do doręczeń (zgodnie z ustawą z dnia 16 listopada 2006 r. o opłacie skarbowej (Dz. U. z 2023 r. poz. 2111) – jeżeli składający pismo działa przez pełnomocnika.
- ☐ Potwierdzenie uiszczenia opłaty skarbowej od pełnomocnictwa – jeżeli obowiązek uiszczenia takiej opłaty wynika z ustawy z dnia 16 listopada 2006 r. o opłacie skarbowej.
- ☐ (Nieobowiązkowo). Określenie granic terenu w formie graficznej w przypadku wskazania terenu objętego pismem jako części działki ewidencyjnej lub działek ewidencyjnych.
- ☐ (Nieobowiązkowo). Inne załączniki – w przypadku zaznaczenia pola należy podać nazwy załączników.[9)]

.....

10. PODPIS SKŁADAJĄCEGO PISMO (PEŁNOMOCNIKA) I DATA PODPISU

Podpis powinien być czytelny. Podpis i datę podpisu umieszcza się w przypadku składania wniosku w postaci papierowej.

[1)] Można zaznaczyć więcej niż jedno pole. W ramach jednego pisma można wybrać tylko te akty, w przypadku których pismo będzie wysyłane do tego samego organu wskazanego w pkt 1. W przypadku gdy treść wniosku lub uwagi związana jest z dokumentem powiązanym z aktem planowania przestrzennego (np. sporządzanej w toku procedowania aktu, w ramach strategicznej oceny oddziaływania na środowisko, prognozy oddziaływania na środowisko), należy w pkt 3 wybrać rodzaj aktu planowania przestrzennego, którego ten dokument dotyczy, po czym wprowadzić treść wniosku lub uwagi w pkt 7.1 lub 7.2.

[2)] Nie dotyczy planu zagospodarowania przestrzennego województwa.

[3)] Nie dotyczy planu zagospodarowania przestrzennego województwa i audytu krajobrazowego.

[4)] W pkt 4 należy podać adres zamieszkania albo siedziby składającego pismo. W przypadku wypełnienia pkt 5 podaje się adres do korespondencji składającego pismo, jeżeli jest inny niż adres podany w pkt 4. W przypadku wypełnienia pkt 6 podaje się adres zamieszkania albo siedziby pełnomocnika. W przypadku większej liczby składających pismo lub pełnomocników dane kolejnych składających pismo lub pełnomocników dodaje się w formularzu albo zamieszcza na osobnych stronach i dołącza do formularza.

[5)] Adres skrytki ePUAP lub adres do doręczeń elektronicznych wskazuje się w przypadku wyrażenia zgody na doręczanie korespondencji za pomocą środków komunikacji elektronicznej, z zastrzeżeniem przypadków, w których organ, zgodnie z przepisami ustawy z dnia 18 listopada 2020 r. o doręczeniach elektronicznych (Dz.U. z 2023 r. poz. 285, z późn. zm.), ma obowiązek doręczenia korespondencji na adres do doręczeń elektronicznych.

[6)] Maksymalna liczba znaków w pkt 7.1 wynosi 1000, natomiast w przypadku pkt 7.2.4 wartość ta odnosi się do pojedynczego wiersza. W przypadku potrzeby dodatkowego uzasadnienia, które wykracza poza wskazany limit znaków, uzasadnienie zamieszcza się na osobnych stronach i dołącza do formularza. W przypadku większej liczby wierszy w pkt 7.2.4 kolejne wiersze dodaje się w formularzu albo zamieszcza na osobnych stronach i dołącza do formularza.

[7)] W przypadku zaznaczenia pola „nie" (wskazania terenu objętego pismem jako części działki ewidencyjnej lub działek ewidencyjnych) można dodać załącznik z określeniem granic terenu w formie graficznej.

[8)] Podaje się nazwę lub symbol klasy przeznaczenia terenu zgodnie ze standardami określonymi w przepisach wykonawczych wydanych na podstawie art. 16 ust. 2 ustawy z dnia 27 marca 2003 r. o planowaniu i zagospodarowaniu przestrzennym (Dz.U. z 2023 r. poz. 977, z późn. zm.).

[9)] W przypadku dołączenia do pisma załączników zawierających dane osobowe, inne niż wymienione w pkt 4, 5 i 6, załączniki te należy zanonimizować, tj. ukryć dane osobowe.

Ochrona danych osobowych – klauzula informacyjna:

Administrator danych osobowych.
Administratorem Państwa danych osobowych jest Gmina Mosina reprezentowana przez Burmistrza Gminy Mosina.
Z Administratorem można się kontaktować w następujący sposób:

a) listownie: pl. 20 Października 1; 62-050 Mosina
b) przez elektroniczną skrzynkę podawczą: /km1dkc653m/SkrytkaESP
c) telefonicznie: 61 810 95 00

Inspektor ochrony danych.
Możecie się Państwo kontaktować również z wyznaczonym Inspektorem Ochrony Danych pod adresem e-mail: iod@mosina.pl

Cele i podstawy przetwarzania.
Państwa dane osobowe będą przetwarzane w celu realizacji zadań zgodnie z Ustawą z 27 marca 2003 r. o planowaniu i zagospodarowaniu przestrzennym oraz Ustawą z 14 czerwca 1960 r. Kodeks postępowania administracyjnego. Następnie Państwa dane będą przetwarzane w celu wypełnienia obowiązku archiwizacji dokumentów wynikającego z Ustawy z 14 lipca 1983 r. o narodowym zasobie archiwalnym i archiwach.

Odbiorcy danych osobowych.
Odbiorcami Państwa danych osobowych będą podmioty upoważnione na podstawie przepisów prawa oraz inne podmioty, z którymi Administrator posiada stosowne zapisy o powierzeniu danych.

Okres przechowywania danych.
Państwa dane będą przechowywane przez czas realizacji zadań Administratora wskazanych w ustawie z 14 czerwca 1960 r. Kodeks postępowania administracyjnego, a następnie – zgodnie z obowiązującą u Administratora Instrukcją kancelaryjną oraz przepisami o archiwizacji dokumentów.

Prawa osób, których dane dotyczą.
Zgodnie z przepisami prawa przysługuje Państwu:

a) prawo dostępu do swoich danych oraz otrzymania ich kopii;
b) prawo do sprostowania (poprawiania) swoich danych;
c) prawo do usunięcia danych osobowych, w sytuacji, gdy przetwarzanie danych nie następuje w celu wywiązania się z obowiązku wynikającego z przepisu prawa lub w ramach sprawowania władzy publicznej;
d) prawo do ograniczenia przetwarzania danych;
e) prawo do wniesienia skargi do Prezesa UODO (na adres Prezesa Urzędu Ochrony Danych Osobowych, ul. Stawki 2, 00-193 Warszawa).

Informacja o wymogu podania danych.
Podanie przez Państwa danych osobowych jest obowiązkiem wynikającym z Ustawy z 27 marca 2003 roku o planowaniu i zagospodarowaniu przestrzennym oraz Ustawy z 14 czerwca 1960 roku Kodeks postępowania administracyjnego.

Pismo dotyczące aktu planowania przestrzennego

1. ORGAN, DO KTÓREGO JEST SKŁADANE PISMO

nazwa: **Burmistrz Gminy Mosina**

2. RODZAJ PISMA[1)]

☐ 2.1. wniosek do projektu aktu

☐ 2.2. uwaga do konsultowanego projektu aktu[2)]

☐ 2.3. wniosek o zmianę aktu[3)]

☒ 2.4. wniosek o sporządzenie aktu[3)]

3. RODZAJ AKTU PLANOWANIA PRZESTRZENNEGO[1)]

2024 -01- 09

☒ 3.1. plan ogólny gminy

☐ 3.2. miejscowy plan zagospodarowania przestrzennego, w tym zintegrowany plan inwestycyjny lub miejscowy plan rewitalizacji

☐ 3.3. uchwała ustalająca zasady i warunki sytuowania obiektów małej architektury, tablic reklamowych i urządzeń reklamowych oraz ogrodzeń, ich gabaryty, standardy jakościowe oraz rodzaje materiałów budowlanych, z jakich mogą być wykonane

☐ 3.4. audyt krajobrazowy

☐ 3.5. plan zagospodarowania przestrzennego województwa

5. ADRES DO KORESPONDENCJI SKŁADAJĄCEGO PISMO (nieobowiązkowo)[4)]

kraj: ..... województwo: .....

powiat: ..... gmina: .....

ulica: ..... nr domu: ..... nr lokalu: .....

miejscowość: ..... kod pocztowy: .....

6. DANE PEŁNOMOCNIKA (nieobowiązkowo)[4)]

☐ pełnomocnik ☐ pełnomocnik do doręczeń

imię i nazwisko : .....

kraj: ..... województwo: .....

powiat: ..... gmina: .....

ulica: ..... nr domu: ..... nr lokalu: .....

miejscowość: ..... kod pocztowy: .....

e-mail (w przypadku gdy składający pismo posiada adres e-mail): .....

nr telefonu (nieobowiązkowo): .....

adres skrytki ePUAP lub adres do doręczeń elektronicznych[5)]: .....

7. TREŚĆ PISMA

7.1. Treść[6]) Zwracam się z prośbą o ujęcie mojej działki o numerze ewidencyjnym 335/3 w planie ogólnym gminy w przedstawionym projekcie, który znajduje się w załączniku. Działki od 1-9 jako zabudowa mieszkaniowa.

7.2. **(Nieobowiązkowo)**. W przypadku wypełnienia, należy uzupełnić każdą z kolumn tabeli.

Szczegółowe informacje dotyczące treści pisma w odniesieniu do działek ewidencyjnych:

Lp.	7.2.1. Nazwa aktu planowania przestrzennego	7.2.2. Identyfikator działki lub działek ewidencyjnych	7.2.3. Czy teren objęty pismem obejmuje całość działki lub działek ewidencyjnych[7])	7.2.4. Treść[6])
1	.....	.....	☐ tak ☐ nie	.....

7.3. **(Nieobowiązkowo).** W przypadku wypełnienia, należy uzupełnić każdą z kolumn tabeli.

Szczegółowe informacje dotyczące działek ewidencyjnych oraz niektórych parametrów – w przypadku zaznaczenia w pkt 2: wniosku do projektu aktu (pkt 2.1), uwagi do konsultowanego projektu aktu (pkt 2.2) lub wniosku o zmianę aktu (pkt 2.3) oraz w pkt 3: planu ogólnego gminy (pkt 3.1) lub miejscowego planu zagospodarowania przestrzennego, w tym zintegrowanego planu inwestycyjnego lub miejscowego planu rewitalizacji (pkt 3.2):

Lp.	7.3.1. Nazwa planu ogólnego gminy lub miejscowego planu zagospodarowania przestrzennego	7.3.2. Identyfikator działki lub działek ewidencyjnych	7.3.3. Czy teren objęty pismem obejmuje całość działki lub działek ewidencyjnych[7])	7.3.4. Nazwa lub nazwy klasy przeznaczenia terenu (albo symbol lub symbole klasy przeznaczenia terenu)[8])	7.3.5. Maksymalny udział powierzchni zabudowy [%]	7.3.6. Maksymalna wysokość zabudowy [m]	7.3.7. Minimalny udział powierzchni biologicznie czynnej [%]
1	.....	.....	☐ tak ☐ nie	.....	.....	.....	.....

8. OŚWIADCZENIE W SPRAWIE KORESPONDENCJI ELEKTRONICZNEJ

☐ Wyrażam zgodę ☒ Nie wyrażam zgody

na doręczanie korespondencji w niniejszej sprawie za pomocą środków komunikacji elektronicznej w rozumieniu art. 2 pkt 5 ustawy z dnia 18 lipca 2002 r. o świadczeniu usług drogą elektroniczną (Dz.U. z 2020 r. poz. 344).

9. ZAŁĄCZNIKI

- ☐ Pełnomocnictwo do reprezentowania składającego pismo lub pełnomocnictwo do doręczeń (zgodnie z ustawą z dnia 16 listopada 2006 r. o opłacie skarbowej (Dz. U. z 2023 r. poz. 2111) – jeżeli składający pismo działa przez pełnomocnika.
- ☐ Potwierdzenie uiszczenia opłaty skarbowej od pełnomocnictwa – jeżeli obowiązek uiszczenia takiej opłaty wynika z ustawy z dnia 16 listopada 2006 r. o opłacie skarbowej.
- ☐ (Nieobowiązkowo). Określenie granic terenu w formie graficznej w przypadku wskazania terenu objętego pismem jako części działki ewidencyjnej lub działek ewidencyjnych.
- ☐ (Nieobowiązkowo). Inne załączniki – w przypadku zaznaczenia pola należy podać nazwy załączników.[9)]

.....

10. PODPIS SKŁADAJĄCEGO PISMO (PEŁNOMOCNIKA) I DATA PODPISU

Podpis powinien być czytelny. Podpis i datę podpisu umieszcza się w przypadku składania wniosku w postaci papierowej.

[1)] Można zaznaczyć więcej niż jedno pole. W ramach jednego pisma można wybrać tylko te akty, w przypadku których pismo będzie wysyłane do tego samego organu wskazanego w pkt 1. W przypadku gdy treść wniosku lub uwagi związana jest z dokumentem powiązanym z aktem planowania przestrzennego (np. sporządzanej w toku procedowania aktu, w ramach strategicznej oceny oddziaływania na środowisko, prognozy oddziaływania na środowisko), należy w pkt 3 wybrać rodzaj aktu planowania przestrzennego, którego ten dokument dotyczy, po czym wprowadzić treść wniosku lub uwagi w pkt 7.1 lub 7.2.

[2)] Nie dotyczy planu zagospodarowania przestrzennego województwa.

[3)] Nie dotyczy planu zagospodarowania przestrzennego województwa i audytu krajobrazowego.

[4)] W pkt 4 należy podać adres zamieszkania albo siedziby składającego pismo. W przypadku wypełnienia pkt 5 podaje się adres do korespondencji składającego pismo, jeżeli jest inny niż adres podany w pkt 4. W przypadku wypełnienia pkt 6 podaje się adres zamieszkania albo siedziby pełnomocnika. W przypadku większej liczby składających pismo lub pełnomocników dane kolejnych składających pismo lub pełnomocników dodaje się w formularzu albo zamieszcza na osobnych stronach i dołącza do formularza.

[5)] Adres skrytki ePUAP lub adres do doręczeń elektronicznych wskazuje się w przypadku wyrażenia zgody na doręczanie korespondencji za pomocą środków komunikacji elektronicznej, z zastrzeżeniem przypadków, w których organ, zgodnie z przepisami ustawy z dnia 18 listopada 2020 r. o doręczeniach elektronicznych (Dz.U. z 2023 r. poz. 285, z późn. zm.), ma obowiązek doręczenia korespondencji na adres do doręczeń elektronicznych.

[6)] Maksymalna liczba znaków w pkt 7.1 wynosi 1000, natomiast w przypadku pkt 7.2.4 wartość ta odnosi się do pojedynczego wiersza. W przypadku potrzeby dodatkowego uzasadnienia, które wykracza poza wskazany limit znaków, uzasadnienie zamieszcza się na osobnych stronach i dołącza do formularza. W przypadku większej liczby wierszy w pkt 7.2.4 kolejne wiersze dodaje się w formularzu albo zamieszcza na osobnych stronach i dołącza do formularza.

[7)] W przypadku zaznaczenia pola „nie" (wskazania terenu objętego pismem jako części działki ewidencyjnej lub działek ewidencyjnych) można dodać załącznik z określeniem granic terenu w formie graficznej.

[8)] Podaje się nazwę lub symbol klasy przeznaczenia terenu zgodnie ze standardami określonymi w przepisach wykonawczych wydanych na podstawie art. 16 ust. 2 ustawy z dnia 27 marca 2003 r. o planowaniu i zagospodarowaniu przestrzennym (Dz.U. z 2023 r. poz. 977, z późn. zm.).

[9)] W przypadku dołączenia do pisma załączników zawierających dane osobowe, inne niż wymienione w pkt 4, 5 i 6, załączniki te należy zanonimizować, tj. ukryć dane osobowe.

Ochrona danych osobowych – klauzula informacyjna:

Administrator danych osobowych.
Administratorem Państwa danych osobowych jest Gmina Mosina reprezentowana przez Burmistrza Gminy Mosina.
Z Administratorem można się kontaktować w następujący sposób:

a) listownie: pl. 20 Października 1; 62-050 Mosina
b) przez elektroniczną skrzynkę podawczą: /km1dkc653m/SkrytkaESP
c) telefonicznie: 61 810 95 00

Inspektor ochrony danych.
Możecie się Państwo kontaktować również z wyznaczonym Inspektorem Ochrony Danych pod adresem e-mail: iod@mosina.pl

Cele i podstawy przetwarzania.
Państwa dane osobowe będą przetwarzane w celu realizacji zadań zgodnie z Ustawą z 27 marca 2003 r. o planowaniu i zagospodarowaniu przestrzennym oraz Ustawą z 14 czerwca 1960 r. Kodeks postępowania administracyjnego. Następnie Państwa dane będą przetwarzane w celu wypełnienia obowiązku archiwizacji dokumentów wynikającego z Ustawy z 14 lipca 1983 r. o narodowym zasobie archiwalnym i archiwach.

Odbiorcy danych osobowych.
Odbiorcami Państwa danych osobowych będą podmioty upoważnione na podstawie przepisów prawa oraz inne podmioty, z którymi Administrator posiada stosowne zapisy o powierzeniu danych.

Okres przechowywania danych.
Państwa dane będą przechowywane przez czas realizacji zadań Administratora wskazanych w ustawie z 14 czerwca 1960 r. Kodeks postępowania administracyjnego, a następnie – zgodnie z obowiązującą u Administratora Instrukcją kancelaryjną oraz przepisami o archiwizacji dokumentów.

Prawa osób, których dane dotyczą.
Zgodnie z przepisami prawa przysługuje Państwu:

a) prawo dostępu do swoich danych oraz otrzymania ich kopii;
b) prawo do sprostowania (poprawiania) swoich danych;
c) prawo do usunięcia danych osobowych, w sytuacji, gdy przetwarzanie danych nie następuje w celu wywiązania się z obowiązku wynikającego z przepisu prawa lub w ramach sprawowania władzy publicznej;
d) prawo do ograniczenia przetwarzania danych;
e) prawo do wniesienia skargi do Prezesa UODO (na adres Prezesa Urzędu Ochrony Danych Osobowych, ul. Stawki 2, 00-193 Warszawa).

Informacja o wymogu podania danych.
Podanie przez Państwa danych osobowych jest obowiązkiem wynikającym z Ustawy z 27 marca 2003 roku o planowaniu i zagospodarowaniu przestrzennym oraz Ustawy z 14 czerwca 1960 roku Kodeks postępowania administracyjnego.

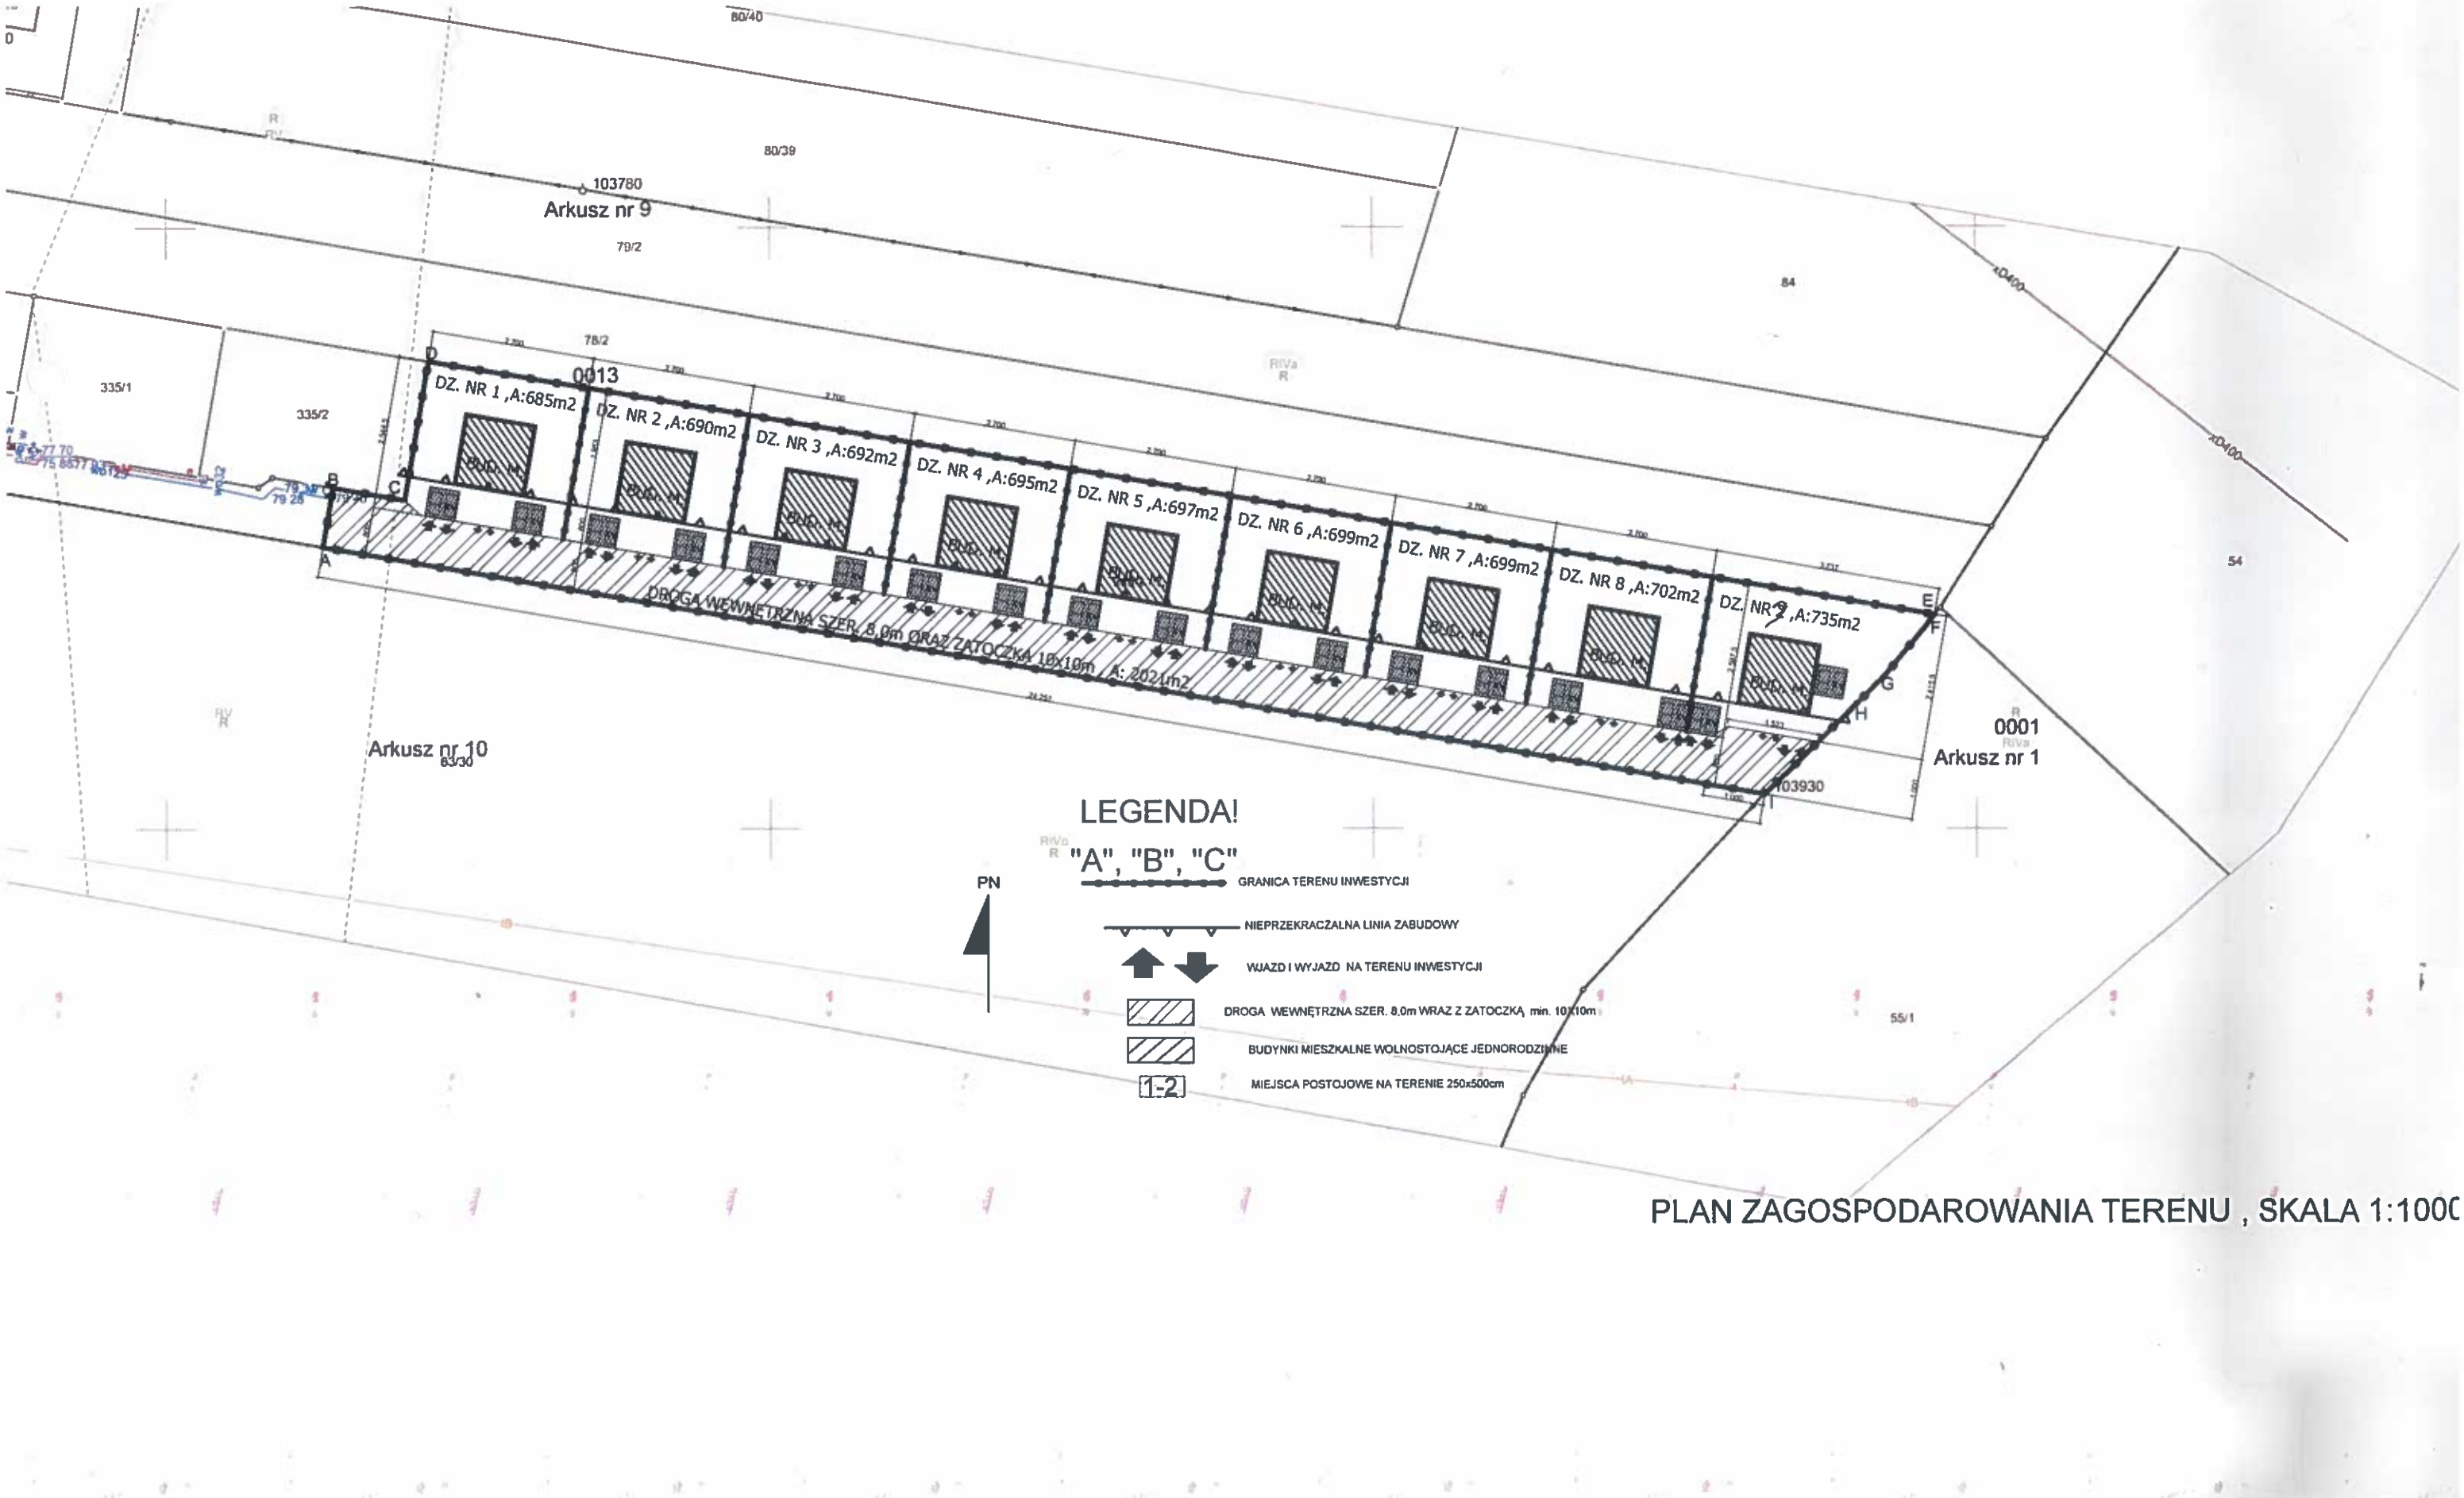

PLAN ZAGOSPODAROWANIA TERENU , SKALA 1:1000

Pismo dotyczące aktu planowania przestrzennego

1. ORGAN, DO KTÓREGO JEST SKŁADANE PISMO

nazwa: **Burmistrz Gminy Mosina**

2. RODZAJ PISMA[1)]

☐ 2.1. wniosek do projektu aktu

☐ 2.2. uwaga do konsultowanego projektu aktu[2)]

☐ 2.3. wniosek o zmianę aktu[3)]

☒ 2.4. wniosek o sporządzenie aktu[3)]

3. RODZAJ AKTU PLANOWANIA PRZESTRZENNEGO[1)]

2021 -01- 03

☒ 3.1. plan ogólny gminy

☐ 3.2. miejscowy plan zagospodarowania przestrzennego, w tym zintegrowany plan inwestycyjny lub miejscowy plan rewitalizacji

☐ 3.3. uchwała ustalająca zasady i warunki sytuowania obiektów małej architektury, tablic reklamowych i urządzeń reklamowych oraz ogrodzeń, ich gabaryty, standardy jakościowe oraz rodzaje materiałów budowlanych, z jakich mogą być wykonane

☐ 3.4. audyt krajobrazowy

☐ 3.5. plan zagospodarowania przestrzennego województwa

5. ADRES DO KORESPONDENCJI SKŁADAJĄCEGO PISMO (nieobowiązkowo)[4)]

kraj: ..... województwo: .....

powiat: ..... gmina: .....

ulica: ..... nr domu: ..... nr lokalu: .....

miejscowość: ..... kod pocztowy: .....

6. DANE PEŁNOMOCNIKA (nieobowiązkowo)[4)]

☐ pełnomocnik ☐ pełnomocnik do doręczeń

imię i nazwisko : .....

kraj: ..... województwo: .....

powiat: ..... gmina: .....

ulica: ..... nr domu: ..... nr lokalu: .....

miejscowość: ..... kod pocztowy: .....

e-mail (w przypadku gdy składający pismo posiada adres e-mail): .....

nr telefonu (nieobowiązkowo): .....

adres skrytki ePUAP lub adres do doręczeń elektronicznych[5)]: .....

7. TREŚĆ PISMA

7.1. Treść[6)]

Zwracam się z prośbą o ujęcie moich działek o numerach ewidencyjnych 80/40, 80/39 w planie ogólnym gminy. W przedstawionym projekcie, który znajduje się w załączniku. Działki od 1-7 jako zabudowa usługowa. Działki od 8-23 jako zabudowa mieszkaniowa. Działka nr. 24 jako działka drogowa.

7.2. **(Nieobowiązkowo)**. W przypadku wypełnienia, należy uzupełnić każdą z kolumn tabeli.

Szczegółowe informacje dotyczące treści pisma w odniesieniu do działek ewidencyjnych:

Lp.	7.2.1. Nazwa aktu planowania przestrzennego	7.2.2. Identyfikator działki lub działek ewidencyjnych	7.2.3. Czy teren objęty pismem obejmuje całość działki lub działek ewidencyjnych[7)]	7.2.4. Treść[6)]
1	.....	.....	☐ tak ☐ nie	.....

7.3. **(Nieobowiązkowo).** W przypadku wypełnienia, należy uzupełnić każdą z kolumn tabeli.

Szczegółowe informacje dotyczące działek ewidencyjnych oraz niektórych parametrów – w przypadku zaznaczenia w pkt 2: wniosku do projektu aktu (pkt 2.1), uwagi do konsultowanego projektu aktu (pkt 2.2) lub wniosku o zmianę aktu (pkt 2.3) oraz w pkt 3: planu ogólnego gminy (pkt 3.1) lub miejscowego planu zagospodarowania przestrzennego, w tym zintegrowanego planu inwestycyjnego lub miejscowego planu rewitalizacji (pkt 3.2):

Lp.	7.3.1. Nazwa planu ogólnego gminy lub miejscowego planu zagospodarowania przestrzennego	7.3.2. Identyfikator działki lub działek ewidencyjnych	7.3.3. Czy teren objęty pismem obejmuje całość działki lub działek ewidencyjnych[7)]	7.3.4. Nazwa lub nazwy klasy przeznaczenia terenu (albo symbol lub symbole klasy przeznaczenia terenu)[8)]	7.3.5. Maksymalny udział powierzchni zabudowy [%]	7.3.6. Maksymalna wysokość zabudowy [m]	7.3.7. Minimalny udział powierzchni biologicznie czynnej [%]
1	.....	.....	☐ tak ☐ nie	.....	.....	.....	.....

8. OŚWIADCZENIE W SPRAWIE KORESPONDENCJI ELEKTRONICZNEJ

☐ Wyrażam zgodę ☒ Nie wyrażam zgody

na doręczanie korespondencji w niniejszej sprawie za pomocą środków komunikacji elektronicznej w rozumieniu art. 2 pkt 5 ustawy z dnia 18 lipca 2002 r. o świadczeniu usług drogą elektroniczną (Dz.U. z 2020 r. poz. 344).

9. ZAŁĄCZNIKI

- ☐ Pełnomocnictwo do reprezentowania składającego pismo lub pełnomocnictwo do doręczeń (zgodnie z ustawą z dnia 16 listopada 2006 r. o opłacie skarbowej (Dz. U. z 2023 r. poz. 2111) – jeżeli składający pismo działa przez pełnomocnika.
- ☐ Potwierdzenie uiszczenia opłaty skarbowej od pełnomocnictwa – jeżeli obowiązek uiszczenia takiej opłaty wynika z ustawy z dnia 16 listopada 2006 r. o opłacie skarbowej.
- ☐ (Nieobowiązkowo). Określenie granic terenu w formie graficznej w przypadku wskazania terenu objętego pismem jako części działki ewidencyjnej lub działek ewidencyjnych.
- ☐ (Nieobowiązkowo). Inne załączniki – w przypadku zaznaczenia pola należy podać nazwy załączników.[9)]

.....

10. PODPIS SKŁADAJĄCEGO PISMO (PEŁNOMOCNIKA) I DATA PODPISU

Podpis powinien być czytelny. Podpis i datę podpisu umieszcza się w przypadku składania wniosku w postaci papierowej.

[1)] Można zaznaczyć więcej niż jedno pole. W ramach jednego pisma można wybrać tylko te akty, w przypadku których pismo będzie wysyłane do tego samego organu wskazanego w pkt 1. W przypadku gdy treść wniosku lub uwagi związana jest z dokumentem powiązanym z aktem planowania przestrzennego (np. sporządzanej w toku procedowania aktu, w ramach strategicznej oceny oddziaływania na środowisko, prognozy oddziaływania na środowisko), należy w pkt 3 wybrać rodzaj aktu planowania przestrzennego, którego ten dokument dotyczy, po czym wprowadzić treść wniosku lub uwagi w pkt 7.1 lub 7.2.

[2)] Nie dotyczy planu zagospodarowania przestrzennego województwa.

[3)] Nie dotyczy planu zagospodarowania przestrzennego województwa i audytu krajobrazowego.

[4)] W pkt 4 należy podać adres zamieszkania albo siedziby składającego pismo. W przypadku wypełnienia pkt 5 podaje się adres do korespondencji składającego pismo, jeżeli jest inny niż adres podany w pkt 4. W przypadku wypełnienia pkt 6 podaje się adres zamieszkania albo siedziby pełnomocnika. W przypadku większej liczby składających pismo lub pełnomocników dane kolejnych składających pismo lub pełnomocników dodaje się w formularzu albo zamieszcza na osobnych stronach i dołącza do formularza.

[5)] Adres skrytki ePUAP lub adres do doręczeń elektronicznych wskazuje się w przypadku wyrażenia zgody na doręczanie korespondencji za pomocą środków komunikacji elektronicznej, z zastrzeżeniem przypadków, w których organ, zgodnie z przepisami ustawy z dnia 18 listopada 2020 r. o doręczeniach elektronicznych (Dz.U. z 2023 r. poz. 285, z późn. zm.), ma obowiązek doręczenia korespondencji na adres do doręczeń elektronicznych.

[6)] Maksymalna liczba znaków w pkt 7.1 wynosi 1000, natomiast w przypadku pkt 7.2.4 wartość ta odnosi się do pojedynczego wiersza. W przypadku potrzeby dodatkowego uzasadnienia, które wykracza poza wskazany limit znaków, uzasadnienie zamieszcza się na osobnych stronach i dołącza do formularza. W przypadku większej liczby wierszy w pkt 7.2.4 kolejne wiersze dodaje się w formularzu albo zamieszcza na osobnych stronach i dołącza do formularza.

[7)] W przypadku zaznaczenia pola „nie" (wskazania terenu objętego pismem jako części działki ewidencyjnej lub działek ewidencyjnych) można dodać załącznik z określeniem granic terenu w formie graficznej.

[8)] Podaje się nazwę lub symbol klasy przeznaczenia terenu zgodnie ze standardami określonymi w przepisach wykonawczych wydanych na podstawie art. 16 ust. 2 ustawy z dnia 27 marca 2003 r. o planowaniu i zagospodarowaniu przestrzennym (Dz.U. z 2023 r. poz. 977, z późn. zm.).

[9)] W przypadku dołączenia do pisma załączników zawierających dane osobowe, inne niż wymienione w pkt 4, 5 i 6, załączniki te należy zanonimizować, tj. ukryć dane osobowe.

Ochrona danych osobowych – klauzula informacyjna:

Administrator danych osobowych.
Administratorem Państwa danych osobowych jest Gmina Mosina reprezentowana przez Burmistrza Gminy Mosina.
Z Administratorem można się kontaktować w następujący sposób:

a) listownie: pl. 20 Października 1; 62-050 Mosina
b) przez elektroniczną skrzynkę podawczą: /km1dkc653m/SkrytkaESP
c) telefonicznie: 61 810 95 00

Inspektor ochrony danych.
Możecie się Państwo kontaktować również z wyznaczonym Inspektorem Ochrony Danych pod adresem e-mail: iod@mosina.pl

Cele i podstawy przetwarzania.
Państwa dane osobowe będą przetwarzane w celu realizacji zadań zgodnie z Ustawą z 27 marca 2003 r. o planowaniu i zagospodarowaniu przestrzennym oraz Ustawą z 14 czerwca 1960 r. Kodeks postępowania administracyjnego. Następnie Państwa dane będą przetwarzane w celu wypełnienia obowiązku archiwizacji dokumentów wynikającego z Ustawy z 14 lipca 1983 r. o narodowym zasobie archiwalnym i archiwach.

Odbiorcy danych osobowych.
Odbiorcami Państwa danych osobowych będą podmioty upoważnione na podstawie przepisów prawa oraz inne podmioty, z którymi Administrator posiada stosowne zapisy o powierzeniu danych.

Okres przechowywania danych.
Państwa dane będą przechowywane przez czas realizacji zadań Administratora wskazanych w ustawie z 14 czerwca 1960 r. Kodeks postępowania administracyjnego, a następnie – zgodnie z obowiązującą u Administratora Instrukcją kancelaryjną oraz przepisami o archiwizacji dokumentów.

Prawa osób, których dane dotyczą.
Zgodnie z przepisami prawa przysługuje Państwu:

a) prawo dostępu do swoich danych oraz otrzymania ich kopii;
b) prawo do sprostowania (poprawiania) swoich danych;
c) prawo do usunięcia danych osobowych, w sytuacji, gdy przetwarzanie danych nie następuje w celu wywiązania się z obowiązku wynikającego z przepisu prawa lub w ramach sprawowania władzy publicznej;
d) prawo do ograniczenia przetwarzania danych;
e) prawo do wniesienia skargi do Prezesa UODO (na adres Prezesa Urzędu Ochrony Danych Osobowych, ul. Stawki 2, 00-193 Warszawa).

Informacja o wymogu podania danych.
Podanie przez Państwa danych osobowych jest obowiązkiem wynikającym z Ustawy z 27 marca 2003 roku o planowaniu i zagospodarowaniu przestrzennym oraz Ustawy z 14 czerwca 1960 roku Kodeks postępowania administracyjnego.

1
2
3
4
5
6
7
8
9
10
11
12
13
14
15
16
17
18
19
20
21
22
23
24
R RVI
R RVI
R RVI
R RVI
R RVI
R RVI
80/36
80/20
80/12
80/15
80/13
80/40
79/2
81
84
93/3
Spalovna
97,91
13,04
14,00
8,48
99,06
217,63
137,05
24,20
76,10

Pismo dotyczące aktu planowania przestrzennego

1. ORGAN, DO KTÓREGO JEST SKŁADANE PISMO

nazwa: **Burmistrz Gminy Mosina**

2. RODZAJ PISMA[1)]

☐ 2.1. wniosek do projektu aktu

☐ 2.2. uwaga do konsultowanego projektu aktu[2)]

☐ 2.3. wniosek o zmianę aktu[3)]

☒ 2.4. wniosek o sporządzenie aktu[3)]

3. RODZAJ AKTU PLANOWANIA PRZESTRZENNEGO[1)]

2024 -01- 09

☒ 3.1. plan ogólny gminy

☐ 3.2. miejscowy plan zagospodarowania przestrzennego, w tym zintegrowany plan inwestycyjny lub miejscowy plan rewitalizacji

☐ 3.3. uchwała ustalająca zasady i warunki sytuowania obiektów małej architektury, tablic reklamowych i urządzeń reklamowych oraz ogrodzeń, ich gabaryty, standardy jakościowe oraz rodzaje materiałów budowlanych, z jakich mogą być wykonane

☐ 3.4. audyt krajobrazowy

☐ 3.5. plan zagospodarowania przestrzennego województwa

5. ADRES DO KORESPONDENCJI SKŁADAJĄCEGO PISMO (nieobowiązkowo)[4)]

kraj: ..... województwo: .....

powiat: ..... gmina: .....

ulica: ..... nr domu: ..... nr lokalu: .....

miejscowość: ..... kod pocztowy: .....

6. DANE PEŁNOMOCNIKA (nieobowiązkowo)[4)]

☐ pełnomocnik ☐ pełnomocnik do doręczeń

imię i nazwisko : .....

kraj: ..... województwo: .....

powiat: ..... gmina: .....

ulica: ..... nr domu: ..... nr lokalu: .....

miejscowość: ..... kod pocztowy: .....

e-mail (w przypadku gdy składający pismo posiada adres e-mail): .....

nr telefonu (nieobowiązkowo): .....

adres skrytki ePUAP lub adres do doręczeń elektronicznych[5)]: .....

7. TREŚĆ PISMA

7.1. Treść[6)]

Zwracam się z prośbą o ujęcie moich działek o numerach ewidencyjnych 80/40, 80/39 w planie ogólnym gminy. W przedstawionym projekcie, który znajduje się w załączniku. Działki od 1-7 jako zabudowa usługowa. Działki od 8-23 jako zabudowa mieszkaniowa. Działka nr. 24 jako działka drogowa.

7.2. **(Nieobowiązkowo)**. W przypadku wypełnienia, należy uzupełnić każdą z kolumn tabeli.

Szczegółowe informacje dotyczące treści pisma w odniesieniu do działek ewidencyjnych:

Lp.	7.2.1. Nazwa aktu planowania przestrzennego	7.2.2. Identyfikator działki lub działek ewidencyjnych	7.2.3. Czy teren objęty pismem obejmuje całość działki lub działek ewidencyjnych[7)]	7.2.4. Treść[6)]
1	.....	.....	☐ tak ☐ nie	.....

7.3. **(Nieobowiązkowo).** W przypadku wypełnienia, należy uzupełnić każdą z kolumn tabeli.

Szczegółowe informacje dotyczące działek ewidencyjnych oraz niektórych parametrów – w przypadku zaznaczenia w pkt 2: wniosku do projektu aktu (pkt 2.1), uwagi do konsultowanego projektu aktu (pkt 2.2) lub wniosku o zmianę aktu (pkt 2.3) oraz w pkt 3: planu ogólnego gminy (pkt 3.1) lub miejscowego planu zagospodarowania przestrzennego, w tym zintegrowanego planu inwestycyjnego lub miejscowego planu rewitalizacji (pkt 3.2):

Lp.	7.3.1. Nazwa planu ogólnego gminy lub miejscowego planu zagospodarowania przestrzennego	7.3.2. Identyfikator działki lub działek ewidencyjnych	7.3.3. Czy teren objęty pismem obejmuje całość działki lub działek ewidencyjnych[7)]	7.3.4. Nazwa lub nazwy klasy przeznaczenia terenu (albo symbol lub symbole klasy przeznaczenia terenu)[8)]	7.3.5. Maksymalny udział powierzchni zabudowy [%]	7.3.6. Maksymalna wysokość zabudowy [m]	7.3.7. Minimalny udział powierzchni biologicznie czynnej [%]
1	.....	.....	☐ tak ☐ nie	.....	.....	.....	.....

8. OŚWIADCZENIE W SPRAWIE KORESPONDENCJI ELEKTRONICZNEJ

☐ Wyrażam zgodę ☒ Nie wyrażam zgody

na doręczanie korespondencji w niniejszej sprawie za pomocą środków komunikacji elektronicznej w rozumieniu art. 2 pkt 5 ustawy z dnia 18 lipca 2002 r. o świadczeniu usług drogą elektroniczną (Dz.U. z 2020 r. poz. 344).

9. ZAŁĄCZNIKI

- ☐ Pełnomocnictwo do reprezentowania składającego pismo lub pełnomocnictwo do doręczeń (zgodnie z ustawą z dnia 16 listopada 2006 r. o opłacie skarbowej (Dz. U. z 2023 r. poz. 2111) – jeżeli składający pismo działa przez pełnomocnika.
- ☐ Potwierdzenie uiszczenia opłaty skarbowej od pełnomocnictwa – jeżeli obowiązek uiszczenia takiej opłaty wynika z ustawy z dnia 16 listopada 2006 r. o opłacie skarbowej.
- ☐ (Nieobowiązkowo). Określenie granic terenu w formie graficznej w przypadku wskazania terenu objętego pismem jako części działki ewidencyjnej lub działek ewidencyjnych.
- ☐ (Nieobowiązkowo). Inne załączniki – w przypadku zaznaczenia pola należy podać nazwy załączników.[9)]

.....

10. PODPIS SKŁADAJĄCEGO PISMO (PEŁNOMOCNIKA) I DATA PODPISU

Podpis powinien być czytelny. Podpis i datę podpisu umieszcza się w przypadku składania wniosku w postaci papierowej.

[1)] Można zaznaczyć więcej niż jedno pole. W ramach jednego pisma można wybrać tylko te akty, w przypadku których pismo będzie wysyłane do tego samego organu wskazanego w pkt 1. W przypadku gdy treść wniosku lub uwagi związana jest z dokumentem powiązanym z aktem planowania przestrzennego (np. sporządzanej w toku procedowania aktu, w ramach strategicznej oceny oddziaływania na środowisko, prognozy oddziaływania na środowisko), należy w pkt 3 wybrać rodzaj aktu planowania przestrzennego, którego ten dokument dotyczy, po czym wprowadzić treść wniosku lub uwagi w pkt 7.1 lub 7.2.

[2)] Nie dotyczy planu zagospodarowania przestrzennego województwa.

[3)] Nie dotyczy planu zagospodarowania przestrzennego województwa i audytu krajobrazowego.

[4)] W pkt 4 należy podać adres zamieszkania albo siedziby składającego pismo. W przypadku wypełnienia pkt 5 podaje się adres do korespondencji składającego pismo, jeżeli jest inny niż adres podany w pkt 4. W przypadku wypełnienia pkt 6 podaje się adres zamieszkania albo siedziby pełnomocnika. W przypadku większej liczby składających pismo lub pełnomocników dane kolejnych składających pismo lub pełnomocników dodaje się w formularzu albo zamieszcza na osobnych stronach i dołącza do formularza.

[5)] Adres skrytki ePUAP lub adres do doręczeń elektronicznych wskazuje się w przypadku wyrażenia zgody na doręczanie korespondencji za pomocą środków komunikacji elektronicznej, z zastrzeżeniem przypadków, w których organ, zgodnie z przepisami ustawy z dnia 18 listopada 2020 r. o doręczeniach elektronicznych (Dz.U. z 2023 r. poz. 285, z późn. zm.), ma obowiązek doręczenia korespondencji na adres do doręczeń elektronicznych.

[6)] Maksymalna liczba znaków w pkt 7.1 wynosi 1000, natomiast w przypadku pkt 7.2.4 wartość ta odnosi się do pojedynczego wiersza. W przypadku potrzeby dodatkowego uzasadnienia, które wykracza poza wskazany limit znaków, uzasadnienie zamieszcza się na osobnych stronach i dołącza do formularza. W przypadku większej liczby wierszy w pkt 7.2.4 kolejne wiersze dodaje się w formularzu albo zamieszcza na osobnych stronach i dołącza do formularza.

[7)] W przypadku zaznaczenia pola „nie" (wskazania terenu objętego pismem jako części działki ewidencyjnej lub działek ewidencyjnych) można dodać załącznik z określeniem granic terenu w formie graficznej.

[8)] Podaje się nazwę lub symbol klasy przeznaczenia terenu zgodnie ze standardami określonymi w przepisach wykonawczych wydanych na podstawie art. 16 ust. 2 ustawy z dnia 27 marca 2003 r. o planowaniu i zagospodarowaniu przestrzennym (Dz.U. z 2023 r. poz. 977, z późn. zm.).

[9)] W przypadku dołączenia do pisma załączników zawierających dane osobowe, inne niż wymienione w pkt 4, 5 i 6, załączniki te należy zanonimizować, tj. ukryć dane osobowe.

Ochrona danych osobowych – klauzula informacyjna:

Administrator danych osobowych.
Administratorem Państwa danych osobowych jest Gmina Mosina reprezentowana przez Burmistrza Gminy Mosina.
Z Administratorem można się kontaktować w następujący sposób:

a) listownie: pl. 20 Października 1; 62-050 Mosina
b) przez elektroniczną skrzynkę podawczą: /km1dkc653m/SkrytkaESP
c) telefonicznie: 61 810 95 00

Inspektor ochrony danych.
Możecie się Państwo kontaktować również z wyznaczonym Inspektorem Ochrony Danych pod adresem e-mail: iod@mosina.pl

Cele i podstawy przetwarzania.
Państwa dane osobowe będą przetwarzane w celu realizacji zadań zgodnie z Ustawą z 27 marca 2003 r. o planowaniu i zagospodarowaniu przestrzennym oraz Ustawą z 14 czerwca 1960 r. Kodeks postępowania administracyjnego. Następnie Państwa dane będą przetwarzane w celu wypełnienia obowiązku archiwizacji dokumentów wynikającego z Ustawy z 14 lipca 1983 r. o narodowym zasobie archiwalnym i archiwach.

Odbiorcy danych osobowych.
Odbiorcami Państwa danych osobowych będą podmioty upoważnione na podstawie przepisów prawa oraz inne podmioty, z którymi Administrator posiada stosowne zapisy o powierzeniu danych.

Okres przechowywania danych.
Państwa dane będą przechowywane przez czas realizacji zadań Administratora wskazanych w ustawie z 14 czerwca 1960 r. Kodeks postępowania administracyjnego, a następnie – zgodnie z obowiązującą u Administratora Instrukcją kancelaryjną oraz przepisami o archiwizacji dokumentów.

Prawa osób, których dane dotyczą.
Zgodnie z przepisami prawa przysługuje Państwu:

a) prawo dostępu do swoich danych oraz otrzymania ich kopii;
b) prawo do sprostowania (poprawiania) swoich danych;
c) prawo do usunięcia danych osobowych, w sytuacji, gdy przetwarzanie danych nie następuje w celu wywiązania się z obowiązku wynikającego z przepisu prawa lub w ramach sprawowania władzy publicznej;
d) prawo do ograniczenia przetwarzania danych;
e) prawo do wniesienia skargi do Prezesa UODO (na adres Prezesa Urzędu Ochrony Danych Osobowych, ul. Stawki 2, 00-193 Warszawa).

Informacja o wymogu podania danych.
Podanie przez Państwa danych osobowych jest obowiązkiem wynikającym z Ustawy z 27 marca 2003 roku o planowaniu i zagospodarowaniu przestrzennym oraz Ustawy z 14 czerwca 1960 roku Kodeks postępowania administracyjnego.

1
2
3
4
5
6
7
8
9
10
11
12
13
14
15
16
17
18
19
20
21
22
23
24
R RVI
R RVI
R RVI
R RVI
R RVI
R RVI
80/36
80/20
80/12
80/15
80/13
80/40
79/2
81
84
93/3
Spalovna
97,91
13,04
14,00
8,48
99,06
217,63
137,05
24,20
76,10

Urząd Miejski w Mosinie
10. 01. 2024
nr 1000 Ref.

Pismo dotyczące aktu planowania przestrzennego

1. ORGAN, DO KTÓREGO JEST SKŁADANE PISMO

nazwa: **Burmistrz Gminy Mosina**

2. RODZAJ PISMA[1)]

☒ 2.1. wniosek do projektu aktu

☐ 2.2. uwaga do konsultowanego projektu aktu[2)]

☐ 2.3. wniosek o zmianę aktu[3)]

☐ 2.4. wniosek o sporządzenie aktu[3)]

3. RODZAJ AKTU PLANOWANIA PRZESTRZENNEGO[1)]

☒ 3.1. plan ogólny gminy

☐ 3.2. miejscowy plan zagospodarowania przestrzennego, w tym zintegrowany plan inwestycyjny lub miejscowy plan rewitalizacji

☐ 3.3. uchwała ustalająca zasady i warunki sytuowania obiektów małej architektury, tablic reklamowych i urządzeń reklamowych oraz ogrodzeń, ich gabaryty, standardy jakościowe oraz rodzaje materiałów budowlanych, z jakich mogą być wykonane

☐ 3.4. audyt krajobrazowy

☐ 3.5. plan zagospodarowania przestrzennego województwa

4. DANE SKŁADAJĄCEGO PISMO[4)]

6. DANE PEŁNOMOCNIKA (nieobowiązkowo)[4)]

☐ pełnomocnik ☐ pełnomocnik do doręczeń

imię i nazwisko : .....

kraj: ..... województwo: .....

powiat: ..... gmina: .....

ulica: ..... nr domu: ..... nr lokalu: .....

miejscowość: ..... kod pocztowy: .....

e-mail (w przypadku gdy składający pismo posiada adres e-mail): .....

nr telefonu (nieobowiązkowo): .....

adres skrytki ePUAP lub adres do doręczeń elektronicznych[5)]: .....

7. TREŚĆ PISMA

7.1. Treść[6]).....Jako właściciel działki nr 95 położonej przy ul. Stęszewskiej we wsi Krosinko (obręb Krosinko), gmina Mosina wnioskuję o zapis w projekcie planu ogólnego tzn. „przeznaczenie mojej nieruchomości pod zabudowę mieszkaniową jednorodzinną". (W wersji z 2018r. moja działka jak i działki sąsiednie zostały przeznaczone pod zabudowę mieszkaniową jednorodzinną i opisane jako F_M16)

Uzasadnienie:

1. Działki 93, 94, 95 leżą poza granicami parku narodowego oraz poza obszarem Natura 2000,
2. Działki te leżą przy uzbrojonej ul. Stęszewskiej (energia elektryczna, woda, gaz) a od strony wschodniej mają dostęp do linii telefonicznej (np. w zał. pismo ENEA),
3. W stanie faktycznym działka nr 94, leżąca „ponad" moją nieruchomością, jest zabudowana, była zamieszkała, a jej zabudowa jest wpisana do Gminnego Rejestru Zabytków,
4. Pismo z dnia 09.08.2001r. Zarządu Miejskiego w Mosinie potwierdzające wyrażenie przez Wielkopolski Park Narodowy „pozytywnej opinii wyrażonej w sprawie zmiany przeznaczenia działki o nr ewid. 95 we wsi Krosinko" (kopia pisma w załączeniu),
5. Kopia mapy z 1979r. z zabudową nieruchomości sąsiednich.
6. Mapa zasadnicza (stan aktualny na dzień 11.98r.)

Ponadto informuję, że działki te swój status nieruchomości budowlanych uzyskały w latach 20-tych i 30-tych ubiegłego wieku jako tereny pod zabudowę mieszkaniową dla kadry naukowej Uniwersytetu Poznańskiego (obecna siedziba OO Dominikanów to nieruchomość profesora Stanisława Kasznicy, który zmarł w Krosinku i został pochowany na cmentarzu parafialnym w Mosinie).

W związku z powyższym wnioskuję o pozytywne rozpatrzenie i wprowadzenie zapisów do projektu planu ogólnego, czyli przeznaczenie pod zabudowę mieszkaniową jednorodzinną.

.....

7.2. **(Nieobowiązkowo)**. W przypadku wypełnienia, należy uzupełnić każdą z kolumn tabeli.

Szczegółowe informacje dotyczące treści pisma w odniesieniu do działek ewidencyjnych:

Lp.	7.2.1. Nazwa aktu planowania przestrzennego	7.2.2. Identyfikator działki lub działek ewidencyjnych	7.2.3. Czy teren objęty pismem obejmuje całość działki lub działek ewidencyjnych[7])	7.2.4. Treść[6])
1	....	....	☐ tak ☐ nie	....

7.3. **(Nieobowiązkowo).** W przypadku wypełnienia, należy uzupełnić każdą z kolumn tabeli.

Szczegółowe informacje dotyczące działek ewidencyjnych oraz niektórych parametrów – w przypadku zaznaczenia w pkt 2: wniosku do projektu aktu (pkt 2.1), uwagi do konsultowanego projektu aktu (pkt 2.2) lub wniosku o zmianę aktu (pkt 2.3) oraz w pkt 3: planu ogólnego gminy (pkt 3.1) lub miejscowego planu zagospodarowania przestrzennego, w tym zintegrowanego planu inwestycyjnego lub miejscowego planu rewitalizacji (pkt 3.2):

Lp.	7.3.1. Nazwa planu ogólnego gminy lub miejscowego planu zagospodarowania przestrzennego	7.3.2. Identyfikator działki lub działek ewidencyjnych	7.3.3. Czy teren objęty pismem obejmuje całość działki lub działek ewidencyjnych[7])	7.3.4. Nazwa lub nazwy klasy przeznaczenia terenu (albo symbol lub symbole klasy przeznaczenia terenu)[8])	7.3.5. Maksymalny udział powierzchni zabudowy [%]	7.3.6. Maksymalna wysokość zabudowy [m]	7.3.7. Minimalny udział powierzchni biologicznie czynnej [%]
1	....	....	☐ tak ☐ nie	....	....	....	....

8. OŚWIADCZENIE W SPRAWIE KORESPONDENCJI ELEKTRONICZNEJ

☐ Wyrażam zgodę ☒ Nie wyrażam zgody

na doręczanie korespondencji w niniejszej sprawie za pomocą środków komunikacji elektronicznej w rozumieniu art. 2 pkt 5 ustawy z dnia 18 lipca 2002 r. o świadczeniu usług drogą elektroniczną (Dz.U. z 2020 r. poz. 344).

9. ZAŁĄCZNIKI

☐ Pełnomocnictwo do reprezentowania składającego pismo lub pełnomocnictwo do doręczeń (zgodnie z ustawą z dnia 16 listopada 2006 r. o opłacie skarbowej (Dz. U. z 2023 r. poz. 2111) – jeżeli składający pismo działa przez pełnomocnika.

☐ Potwierdzenie uiszczenia opłaty skarbowej od pełnomocnictwa – jeżeli obowiązek uiszczenia takiej opłaty wynika z ustawy z dnia 16 listopada 2006 r. o opłacie skarbowej.

☐ (Nieobowiązkowo). Określenie granic terenu w formie graficznej w przypadku wskazania terenu objętego pismem jako części działki ewidencyjnej lub działek ewidencyjnych.

☒ (Nieobowiązkowo). Inne załączniki – w przypadku zaznaczenia pola należy podać nazwy załączników.[9)]

- pismo ENEA
- pismo z 09.08.2001r. Zarządu Miejskiego w Mosinie
- kopia mapy z 1979r.
- mapa zasadnicza z 11.98r.

.....

10. PODPIS SKŁADAJĄCEGO PISMO (PEŁNOMOCNIKA) I DATA PODPISU

Podpis powinien być czytelny. Podpis i datę podpisu umieszcza się w przypadku składania wniosku w postaci papierowej.

---

1) Można zaznaczyć więcej niż jedno pole. W ramach jednego pisma można wybrać tylko te akty, w przypadku których pismo będzie wysyłane do tego samego organu wskazanego w pkt 1. W przypadku gdy treść wniosku lub uwagi związana jest z dokumentem powiązanym z aktem planowania przestrzennego (np. sporządzanej w toku procedowania aktu, w ramach strategicznej oceny oddziaływania na środowisko, prognozy oddziaływania na środowisko), należy w pkt 3 wybrać rodzaj aktu planowania przestrzennego, którego ten dokument dotyczy, po czym wprowadzić treść wniosku lub uwagi w pkt 7.1 lub 7.2.

2) Nie dotyczy planu zagospodarowania przestrzennego województwa.

3) Nie dotyczy planu zagospodarowania przestrzennego województwa i audytu krajobrazowego.

4) W pkt 4 należy podać adres zamieszkania albo siedziby składającego pismo. W przypadku wypełnienia pkt 5 podaje się adres do korespondencji składającego pismo, jeżeli jest inny niż adres podany w pkt 4. W przypadku wypełnienia pkt 6 podaje się adres zamieszkania albo siedziby pełnomocnika. W przypadku większej liczby składających pismo lub pełnomocników dane kolejnych składających pismo lub pełnomocników dodaje się w formularzu albo zamieszcza na osobnych stronach i dołącza do formularza.

5) Adres skrytki ePUAP lub adres do doręczeń elektronicznych wskazuje się w przypadku wyrażenia zgody na doręczanie korespondencji za pomocą środków komunikacji elektronicznej, z zastrzeżeniem przypadków, w których organ, zgodnie z przepisami ustawy z dnia 18 listopada 2020 r. o doręczeniach elektronicznych (Dz.U. z 2023 r. poz. 285, z późn. zm.), ma obowiązek doręczenia korespondencji na adres do doręczeń elektronicznych.

6) Maksymalna liczba znaków w pkt 7.1 wynosi 1000, natomiast w przypadku pkt 7.2.4 wartość ta odnosi się do pojedynczego wiersza. W przypadku potrzeby dodatkowego uzasadnienia, które wykracza poza wskazany limit znaków, uzasadnienie zamieszcza się na osobnych stronach i dołącza do formularza. W przypadku większej liczby wierszy w pkt 7.2.4 kolejne wiersze dodaje się w formularzu albo zamieszcza na osobnych stronach i dołącza do formularza.

7) W przypadku zaznaczenia pola „nie" (wskazania terenu objętego pismem jako części działki ewidencyjnej lub działek ewidencyjnych) można dodać załącznik z określeniem granic terenu w formie graficznej.

8) Podaje się nazwę lub symbol klasy przeznaczenia terenu zgodnie ze standardami określonymi w przepisach wykonawczych wydanych na podstawie art. 16 ust. 2 ustawy z dnia 27 marca 2003 r. o planowaniu i zagospodarowaniu przestrzennym (Dz.U. z 2023 r. poz. 977, z późn. zm.).

9) W przypadku dołączenia do pisma załączników zawierających dane osobowe, inne niż wymienione w pkt 4, 5 i 6, załączniki te należy zanonimizować, tj. ukryć dane osobowe.

Ochrona danych osobowych – klauzula informacyjna:

Administrator danych osobowych.
Administratorem Państwa danych osobowych jest Gmina Mosina reprezentowana przez Burmistrza Gminy Mosina.
Z Administratorem można się kontaktować w następujący sposób:

a) listownie: pl. 20 Października 1; 62-050 Mosina
b) przez elektroniczną skrzynkę podawczą: /km1dkc653m/SkrytkaESP
c) telefonicznie: 61 810 95 00

Inspektor ochrony danych.
Możecie się Państwo kontaktować również z wyznaczonym Inspektorem Ochrony Danych pod adresem e-mail: iod@mosina.pl

Cele i podstawy przetwarzania.
Państwa dane osobowe będą przetwarzane w celu realizacji zadań zgodnie z Ustawą z 27 marca 2003 r. o planowaniu i zagospodarowaniu przestrzennym oraz Ustawą z 14 czerwca 1960 r. Kodeks postępowania administracyjnego. Następnie Państwa dane będą przetwarzane w celu wypełnienia obowiązku archiwizacji dokumentów wynikającego z Ustawy z 14 lipca 1983 r. o narodowym zasobie archiwalnym i archiwach.

Odbiorcy danych osobowych.
Odbiorcami Państwa danych osobowych będą podmioty upoważnione na podstawie przepisów prawa oraz inne podmioty, z którymi Administrator posiada stosowne zapisy o powierzeniu danych.

Okres przechowywania danych.
Państwa dane będą przechowywane przez czas realizacji zadań Administratora wskazanych w ustawie z 14 czerwca 1960 r. Kodeks postępowania administracyjnego, a następnie – zgodnie z obowiązującą u Administratora Instrukcją kancelaryjną oraz przepisami o archiwizacji dokumentów.

Prawa osób, których dane dotyczą.
Zgodnie z przepisami prawa przysługuje Państwu:

a) prawo dostępu do swoich danych oraz otrzymania ich kopii;
b) prawo do sprostowania (poprawiania) swoich danych;
c) prawo do usunięcia danych osobowych, w sytuacji, gdy przetwarzanie danych nie następuje w celu wywiązania się z obowiązku wynikającego z przepisu prawa lub w ramach sprawowania władzy publicznej;
d) prawo do ograniczenia przetwarzania danych;
e) prawo do wniesienia skargi do Prezesa UODO (na adres Prezesa Urzędu Ochrony Danych Osobowych, ul. Stawki 2, 00-193 Warszawa).

Informacja o wymogu podania danych.
Podanie przez Państwa danych osobowych jest obowiązkiem wynikającym z Ustawy z 27 marca 2003 roku o planowaniu i zagospodarowaniu przestrzennym oraz Ustawy z 14 czerwca 1960 roku Kodeks postępowania administracyjnego.

Zarząd Miejski
w Mosinie

Mosina, dnia 9 sierpnia 2001r.

Wielkopolski Park Narodowy
Jeziory, 62 - 050 Mosina

Zarząd Miejski w Mosinie uprzejmie prosi o pisemne uzasadnienie pozytywnej opinii, wyrażonej w sprawie zmiany przeznaczenia działki o nr ewid. 95 we wsi Krosinko, która stanowi własność

BURMISTRZ

dr inż. Jan Kałuziński

Zaklad Energetyczny Poznan
Przedsiebiorstwo Panstwowe
Rejon Energetyczny Wrzesnia
ul. Witkowska 5, tel. 360-231
62-300 W R Z E S N I A

Wrzesnia, dnia 1993-07-23

Odpowiadajac na wniosek o wydanie ogolnych i technicznych warunkow przylaczenia Rejon Energetyczny podaje, ze wyraza zgode na zasilanie
dla :Sila i swiatlo
obiektu typu :plac budowy :
Adres obiektu:Krosinko ,Dz.nr 95
RE Wrzesnia wyraza zgode tylko na zasilanie placu budowy,o wtp docelowe nalezy wystapic oddzielnym pismem po zakonczeniu prac budowlanych.
Re wyraza zgode na pokrycie mocy 4.0 KW

P O D W A R U N K I E M

I . Wykonania:
1 . Przylacze z linii nn do zasilania placu budowy.

II . Wykonania instalacji odbiorczej, zastosowania bezpiecznikow przedlicznikowych o maksymalnej wielkosci : 25 A
System ochrony przeciwporazeniowej stosowac zgodnie z wytycznymi zawartymi w Dz U 81/90 z dnia 26.11.1990 roku.

III. Przygotowania miejsca do zainstalowania nast. ukl. pomiarowego:
3 faz.1 taryf. bezposredni
Uklad pomiarowy winien byc umieszczony na placu budowy w skrzynce z wziernikiem,ogrzewaniem i adresem inwestora

I N N E U S T A L E N I A

1. Przed przystapieniem do robot lacznie z wnioskiem o sprawdzenie instalacji nalezy przedlozyc do sprawdzenia, **Bez dokumentacji** , schemat jednokreskowy z zaznaczeniem wielkosci zabezpieczen i pomiaru rozliczeniowego.
2. Wylaczenie linii zasilajacej , podlaczenie i odbior uzgodnic w: **PE-Mosina**
3. Przed wykonaniem prac nalezy zalatwic sprawe zwrotu czesci kosztow osobie lub instytucji , ktora moze roscic pretensje z tytulu wybudowania urzadzen elektrycznych (M.P. nr 62/64, poz 286).
4. Nalezy dostarczyc wypelniona i podpisana przez odbiorce umowe o dostawie energii elektrycznej .
Nalezy dostarczyc protokoly skutecznosci zerowania.
5. Prace wykonac zgodnie z PBUE. Rejon Energetyczny nie zapewnia bezprzerwowej dostawy energii elektrycznej
6. ZGODA TYLKO NA CZAS BUDOWY.
7. Ustala sie granice stron:
Zaciski pradowe na slupie linii nn.

U w a g i:
Do umowy-zgloszenia dolaczyc odpis zezwolenia na budowe.
Prace wykonac na koszt wlasny.
Prace winna wykonac osoba majaca odpowiednie uprawnienia do prowadzenia robot w zakresie elektrycznym. Odpis niniejszych warunkow nalezy zalaczyc do dokumentacji technicznej.

Podpis Kierownika Dok. i Rozw.

W zakresie ochrony przeciwporażeniowej spełnić wy-magania Rozporządzenia Ministra Przemysłu zawarte w Dzienniku Ustaw nr 81/90 poz. 473 z dn. 26.11.1990 roku oraz Polskiej Normy PN-91/E-05009/01 wraz odpowiednimi częściami.

Podpis Kierownika Rejonu.

ZAKŁAD ENERGETYCZNY POZNAŃ
Rejon Energetyczny Wrześni
K I E R O W N I K
inż. Karol Dolata

Gmina MOSINA
Obręb KROSINKO
Działki 95
Rodzaj pracy podział
Wykonawca
Skala 1:1000

Reprodukcja wzbroniona

URZĄD WOJEWÓDZKI
W POZNANIU

58/751-7179

Poznań, 88.08.05

Kierownik
Elżbieta Małczyńska
St. Inspektor

1979

95

droga

Urząd Miejski w Mosinie
10. 01. 2024
nr 1000 Ref.

Pismo dotyczące aktu planowania przestrzennego

1. ORGAN, DO KTÓREGO JEST SKŁADANE PISMO

nazwa: **Burmistrz Gminy Mosina**

2. RODZAJ PISMA[1)]

☒ 2.1. wniosek do projektu aktu

☐ 2.2. uwaga do konsultowanego projektu aktu[2)]

☐ 2.3. wniosek o zmianę aktu[3)]

☐ 2.4. wniosek o sporządzenie aktu[3)]

3. RODZAJ AKTU PLANOWANIA PRZESTRZENNEGO[1)]

☒ 3.1. plan ogólny gminy

☐ 3.2. miejscowy plan zagospodarowania przestrzennego, w tym zintegrowany plan inwestycyjny lub miejscowy plan rewitalizacji

☐ 3.3. uchwała ustalająca zasady i warunki sytuowania obiektów małej architektury, tablic reklamowych i urządzeń reklamowych oraz ogrodzeń, ich gabaryty, standardy jakościowe oraz rodzaje materiałów budowlanych, z jakich mogą być wykonane

☐ 3.4. audyt krajobrazowy

☐ 3.5. plan zagospodarowania przestrzennego województwa

4. DANE SKŁADAJĄCEGO PISMO[4)]

6. DANE PEŁNOMOCNIKA (nieobowiązkowo)[4)]

☐ pełnomocnik ☐ pełnomocnik do doręczeń

imię i nazwisko : .....

kraj: ..... województwo: .....

powiat: ..... gmina: .....

ulica: ..... nr domu: ..... nr lokalu: .....

miejscowość: ..... kod pocztowy: .....

e-mail (w przypadku gdy składający pismo posiada adres e-mail): .....

nr telefonu (nieobowiązkowo): .....

adres skrytki ePUAP lub adres do doręczeń elektronicznych[5)]: .....

7. TREŚĆ PISMA

7.1. Treść[6]).....Jako właściciel działki nr 95 położonej przy ul. Stęszewskiej we wsi Krosinko (obręb Krosinko), gmina Mosina wnioskuję o zapis w projekcie planu ogólnego tzn. „przeznaczenie mojej nieruchomości pod zabudowę mieszkaniową jednorodzinną". (W wersji z 2018r. moja działka jak i działki sąsiednie zostały przeznaczone pod zabudowę mieszkaniową jednorodzinną i opisane jako F_M16)

Uzasadnienie:

1. Działki 93, 94, 95 leżą poza granicami parku narodowego oraz poza obszarem Natura 2000,
2. Działki te leżą przy uzbrojonej ul. Stęszewskiej (energia elektryczna, woda, gaz) a od strony wschodniej mają dostęp do linii telefonicznej (np. w zał. pismo ENEA),
3. W stanie faktycznym działka nr 94, leżąca „ponad" moją nieruchomością, jest zabudowana, była zamieszkała, a jej zabudowa jest wpisana do Gminnego Rejestru Zabytków,
4. Pismo z dnia 09.08.2001r. Zarządu Miejskiego w Mosinie potwierdzające wyrażenie przez Wielkopolski Park Narodowy „pozytywnej opinii wyrażonej w sprawie zmiany przeznaczenia działki o nr ewid. 95 we wsi Krosinko" (kopia pisma w załączeniu),
5. Kopia mapy z 1979r. z zabudową nieruchomości sąsiednich.
6. Mapa zasadnicza (stan aktualny na dzień 11.98r.)

Ponadto informuję, że działki te swój status nieruchomości budowlanych uzyskały w latach 20-tych i 30-tych ubiegłego wieku jako tereny pod zabudowę mieszkaniową dla kadry naukowej Uniwersytetu Poznańskiego (obecna siedziba OO Dominikanów to nieruchomość profesora Stanisława Kasznicy, który zmarł w Krosinku i został pochowany na cmentarzu parafialnym w Mosinie).

W związku z powyższym wnioskuję o pozytywne rozpatrzenie i wprowadzenie zapisów do projektu planu ogólnego, czyli przeznaczenie pod zabudowę mieszkaniową jednorodzinną.

.....

7.2. **(Nieobowiązkowo)**. W przypadku wypełnienia, należy uzupełnić każdą z kolumn tabeli.

Szczegółowe informacje dotyczące treści pisma w odniesieniu do działek ewidencyjnych:

Lp.	7.2.1. Nazwa aktu planowania przestrzennego	7.2.2. Identyfikator działki lub działek ewidencyjnych	7.2.3. Czy teren objęty pismem obejmuje całość działki lub działek ewidencyjnych[7])	7.2.4. Treść[6])
1	....	....	☐ tak ☐ nie	....

7.3. **(Nieobowiązkowo).** W przypadku wypełnienia, należy uzupełnić każdą z kolumn tabeli.

Szczegółowe informacje dotyczące działek ewidencyjnych oraz niektórych parametrów – w przypadku zaznaczenia w pkt 2: wniosku do projektu aktu (pkt 2.1), uwagi do konsultowanego projektu aktu (pkt 2.2) lub wniosku o zmianę aktu (pkt 2.3) oraz w pkt 3: planu ogólnego gminy (pkt 3.1) lub miejscowego planu zagospodarowania przestrzennego, w tym zintegrowanego planu inwestycyjnego lub miejscowego planu rewitalizacji (pkt 3.2):

Lp.	7.3.1. Nazwa planu ogólnego gminy lub miejscowego planu zagospodarowania przestrzennego	7.3.2. Identyfikator działki lub działek ewidencyjnych	7.3.3. Czy teren objęty pismem obejmuje całość działki lub działek ewidencyjnych[7])	7.3.4. Nazwa lub nazwy klasy przeznaczenia terenu (albo symbol lub symbole klasy przeznaczenia terenu)[8])	7.3.5. Maksymalny udział powierzchni zabudowy [%]	7.3.6. Maksymalna wysokość zabudowy [m]	7.3.7. Minimalny udział powierzchni biologicznie czynnej [%]
1	....	....	☐ tak ☐ nie	....	....	....	....

8. OŚWIADCZENIE W SPRAWIE KORESPONDENCJI ELEKTRONICZNEJ

☐ Wyrażam zgodę ☒ Nie wyrażam zgody

na doręczanie korespondencji w niniejszej sprawie za pomocą środków komunikacji elektronicznej w rozumieniu art. 2 pkt 5 ustawy z dnia 18 lipca 2002 r. o świadczeniu usług drogą elektroniczną (Dz.U. z 2020 r. poz. 344).

9. ZAŁĄCZNIKI

☐ Pełnomocnictwo do reprezentowania składającego pismo lub pełnomocnictwo do doręczeń (zgodnie z ustawą z dnia 16 listopada 2006 r. o opłacie skarbowej (Dz. U. z 2023 r. poz. 2111) – jeżeli składający pismo działa przez pełnomocnika.

☐ Potwierdzenie uiszczenia opłaty skarbowej od pełnomocnictwa – jeżeli obowiązek uiszczenia takiej opłaty wynika z ustawy z dnia 16 listopada 2006 r. o opłacie skarbowej.

☐ (Nieobowiązkowo). Określenie granic terenu w formie graficznej w przypadku wskazania terenu objętego pismem jako części działki ewidencyjnej lub działek ewidencyjnych.

☒ (Nieobowiązkowo). Inne załączniki – w przypadku zaznaczenia pola należy podać nazwy załączników.[9)]

- pismo ENEA
- pismo z 09.08.2001r. Zarządu Miejskiego w Mosinie
- kopia mapy z 1979r.
- mapa zasadnicza z 11.98r.

.....

10. PODPIS SKŁADAJĄCEGO PISMO (PEŁNOMOCNIKA) I DATA PODPISU

Podpis powinien być czytelny. Podpis i datę podpisu umieszcza się w przypadku składania wniosku w postaci papierowej.

---

1) Można zaznaczyć więcej niż jedno pole. W ramach jednego pisma można wybrać tylko te akty, w przypadku których pismo będzie wysyłane do tego samego organu wskazanego w pkt 1. W przypadku gdy treść wniosku lub uwagi związana jest z dokumentem powiązanym z aktem planowania przestrzennego (np. sporządzanej w toku procedowania aktu, w ramach strategicznej oceny oddziaływania na środowisko, prognozy oddziaływania na środowisko), należy w pkt 3 wybrać rodzaj aktu planowania przestrzennego, którego ten dokument dotyczy, po czym wprowadzić treść wniosku lub uwagi w pkt 7.1 lub 7.2.

2) Nie dotyczy planu zagospodarowania przestrzennego województwa.

3) Nie dotyczy planu zagospodarowania przestrzennego województwa i audytu krajobrazowego.

4) W pkt 4 należy podać adres zamieszkania albo siedziby składającego pismo. W przypadku wypełnienia pkt 5 podaje się adres do korespondencji składającego pismo, jeżeli jest inny niż adres podany w pkt 4. W przypadku wypełnienia pkt 6 podaje się adres zamieszkania albo siedziby pełnomocnika. W przypadku większej liczby składających pismo lub pełnomocników dane kolejnych składających pismo lub pełnomocników dodaje się w formularzu albo zamieszcza na osobnych stronach i dołącza do formularza.

5) Adres skrytki ePUAP lub adres do doręczeń elektronicznych wskazuje się w przypadku wyrażenia zgody na doręczanie korespondencji za pomocą środków komunikacji elektronicznej, z zastrzeżeniem przypadków, w których organ, zgodnie z przepisami ustawy z dnia 18 listopada 2020 r. o doręczeniach elektronicznych (Dz.U. z 2023 r. poz. 285, z późn. zm.), ma obowiązek doręczenia korespondencji na adres do doręczeń elektronicznych.

6) Maksymalna liczba znaków w pkt 7.1 wynosi 1000, natomiast w przypadku pkt 7.2.4 wartość ta odnosi się do pojedynczego wiersza. W przypadku potrzeby dodatkowego uzasadnienia, które wykracza poza wskazany limit znaków, uzasadnienie zamieszcza się na osobnych stronach i dołącza do formularza. W przypadku większej liczby wierszy w pkt 7.2.4 kolejne wiersze dodaje się w formularzu albo zamieszcza na osobnych stronach i dołącza do formularza.

7) W przypadku zaznaczenia pola „nie" (wskazania terenu objętego pismem jako części działki ewidencyjnej lub działek ewidencyjnych) można dodać załącznik z określeniem granic terenu w formie graficznej.

8) Podaje się nazwę lub symbol klasy przeznaczenia terenu zgodnie ze standardami określonymi w przepisach wykonawczych wydanych na podstawie art. 16 ust. 2 ustawy z dnia 27 marca 2003 r. o planowaniu i zagospodarowaniu przestrzennym (Dz.U. z 2023 r. poz. 977, z późn. zm.).

9) W przypadku dołączenia do pisma załączników zawierających dane osobowe, inne niż wymienione w pkt 4, 5 i 6, załączniki te należy zanonimizować, tj. ukryć dane osobowe.

Ochrona danych osobowych – klauzula informacyjna:

Administrator danych osobowych.
Administratorem Państwa danych osobowych jest Gmina Mosina reprezentowana przez Burmistrza Gminy Mosina.
Z Administratorem można się kontaktować w następujący sposób:

a) listownie: pl. 20 Października 1; 62-050 Mosina
b) przez elektroniczną skrzynkę podawczą: /km1dkc653m/SkrytkaESP
c) telefonicznie: 61 810 95 00

Inspektor ochrony danych.
Możecie się Państwo kontaktować również z wyznaczonym Inspektorem Ochrony Danych pod adresem e-mail: iod@mosina.pl

Cele i podstawy przetwarzania.
Państwa dane osobowe będą przetwarzane w celu realizacji zadań zgodnie z Ustawą z 27 marca 2003 r. o planowaniu i zagospodarowaniu przestrzennym oraz Ustawą z 14 czerwca 1960 r. Kodeks postępowania administracyjnego. Następnie Państwa dane będą przetwarzane w celu wypełnienia obowiązku archiwizacji dokumentów wynikającego z Ustawy z 14 lipca 1983 r. o narodowym zasobie archiwalnym i archiwach.

Odbiorcy danych osobowych.
Odbiorcami Państwa danych osobowych będą podmioty upoważnione na podstawie przepisów prawa oraz inne podmioty, z którymi Administrator posiada stosowne zapisy o powierzeniu danych.

Okres przechowywania danych.
Państwa dane będą przechowywane przez czas realizacji zadań Administratora wskazanych w ustawie z 14 czerwca 1960 r. Kodeks postępowania administracyjnego, a następnie – zgodnie z obowiązującą u Administratora Instrukcją kancelaryjną oraz przepisami o archiwizacji dokumentów.

Prawa osób, których dane dotyczą.
Zgodnie z przepisami prawa przysługuje Państwu:

a) prawo dostępu do swoich danych oraz otrzymania ich kopii;
b) prawo do sprostowania (poprawiania) swoich danych;
c) prawo do usunięcia danych osobowych, w sytuacji, gdy przetwarzanie danych nie następuje w celu wywiązania się z obowiązku wynikającego z przepisu prawa lub w ramach sprawowania władzy publicznej;
d) prawo do ograniczenia przetwarzania danych;
e) prawo do wniesienia skargi do Prezesa UODO (na adres Prezesa Urzędu Ochrony Danych Osobowych, ul. Stawki 2, 00-193 Warszawa).

Informacja o wymogu podania danych.
Podanie przez Państwa danych osobowych jest obowiązkiem wynikającym z Ustawy z 27 marca 2003 roku o planowaniu i zagospodarowaniu przestrzennym oraz Ustawy z 14 czerwca 1960 roku Kodeks postępowania administracyjnego.

Zarząd Miejski
w Mosinie

Mosina, dnia 9 sierpnia 2001r.

Wielkopolski Park Narodowy
Jeziory, 62 - 050 Mosina

Zarząd Miejski w Mosinie uprzejmie prosi o pisemne uzasadnienie pozytywnej opinii, wyrażonej w sprawie zmiany przeznaczenia działki o nr ewid. 95 we wsi Krosinko, która stanowi własność

BURMISTRZ

dr inż. Jan Kałuziński

Zaklad Energetyczny Poznan
Przedsiebiorstwo Panstwowe
Rejon Energetyczny Wrzesnia
ul. Witkowska 5, tel. 360-231
62-300 W R Z E S N I A

Wrzesnia, dnia 1993-07-23

Odpowiadajac na wniosek o wydanie ogolnych i technicznych warunkow przylaczenia Rejon Energetyczny podaje, ze wyraza zgode na zasilanie
dla :Sila i swiatlo
obiektu typu :plac budowy :
Adres obiektu:Krosinko ,Dz.nr 95
RE Wrzesnia wyraza zgode tylko na zasilanie placu budowy,o wtp docelowe nalezy wystapic oddzielnym pismem po zakonczeniu prac budowlanych.
Re wyraza zgode na pokrycie mocy 4.0 KW

P O D W A R U N K I E M

I . Wykonania:
1 . Przylacze z linii nn do zasilania placu budowy.

II . Wykonania instalacji odbiorczej, zastosowania bezpiecznikow przedlicznikowych o maksymalnej wielkosci : 25 A
System ochrony przeciwporazeniowej stosowac zgodnie z wytycznymi zawartymi w Dz U 81/90 z dnia 26.11.1990 roku.

III. Przygotowania miejsca do zainstalowania nast. ukl. pomiarowego:
3 faz.1 taryf. bezposredni
Uklad pomiarowy winien byc umieszczony na placu budowy w skrzynce z wziernikiem,ogrzewaniem i adresem inwestora

I N N E U S T A L E N I A

1. Przed przystapieniem do robot lacznie z wnioskiem o sprawdzenie instalacji nalezy przedlozyc do sprawdzenia, **Bez dokumentacji** , schemat jednokreskowy z zaznaczeniem wielkosci zabezpieczen i pomiaru rozliczeniowego.
2. Wylaczenie linii zasilajacej , podlaczenie i odbior uzgodnic w: **PE-Mosina**
3. Przed wykonaniem prac nalezy zalatwic sprawe zwrotu czesci kosztow osobie lub instytucji , ktora moze roscic pretensje z tytulu wybudowania urzadzen elektrycznych (M.P. nr 62/64, poz 286).
4. Nalezy dostarczyc wypelniona i podpisana przez odbiorce umowe o dostawie energii elektrycznej .
Nalezy dostarczyc protokoly skutecznosci zerowania.
5. Prace wykonac zgodnie z PBUE. Rejon Energetyczny nie zapewnia bezprzerwowej dostawy energii elektrycznej
6. ZGODA TYLKO NA CZAS BUDOWY.
7. Ustala sie granice stron:
Zaciski pradowe na slupie linii nn.

U w a g i:
Do umowy-zgloszenia dolaczyc odpis zezwolenia na budowe.
Prace wykonac na koszt wlasny.
Prace winna wykonac osoba majaca odpowiednie uprawnienia do prowadzenia robot w zakresie elektrycznym. Odpis niniejszych warunkow nalezy zalaczyc do dokumentacji technicznej.

Podpis Kierownika Dok. i Rozw.

W zakresie ochrony przeciwporażeniowej spełnić wy-magania Rozporządzenia Ministra Przemysłu zawarte w Dzienniku Ustaw nr 81/90 poz. 473 z dn. 26.11.1990 roku oraz Polskiej Normy PN-91/E-05009/01 wraz odpowiednimi częściami.

Podpis Kierownika Rejonu.

ZAKŁAD ENERGETYCZNY POZNAŃ
Rejon Energetyczny Wrześni
K I E R O W N I K
inż. Karol Dolata

Gmina MOSINA
Obręb KROSINKO
Działki 95
Rodzaj pracy podział
Wykonawca
Skala 1:1000

Reprodukcja wzbroniona

URZĄD WOJEWÓDZKI
W POZNANIU

58/751-7179

Poznań, 88.08.05

Kierownik
Elżbieta Małczyńska
St. Inspektor

1979

95

droga

12.01.24
J. Dziurzyński

Pismo dotyczące aktu planowania przestrzennego

1. ORGAN, DO KTÓREGO JEST SKŁADANE PISMO

nazwa: **Burmistrz Gminy Mosina**

2. RODZAJ PISMA[1)]

☒ 2.1. wniosek do projektu aktu

☐ 2.2. uwaga do konsultowanego projektu aktu[2)]

☐ 2.3. wniosek o zmianę aktu[3)]

☐ 2.4. wniosek o sporządzenie aktu[3)]

Urząd Miejski w Mosinie
BOI
2024 -01- 11
nr 1129 /24

3. RODZAJ AKTU PLANOWANIA PRZESTRZENNEGO[1)]

☒ 3.1. plan ogólny gminy

☐ 3.2. miejscowy plan zagospodarowania przestrzennego, w tym zintegrowany plan inwestycyjny lub miejscowy plan rewitalizacji

☐ 3.3. uchwała ustalająca zasady i warunki sytuowania obiektów małej architektury, tablic reklamowych i urządzeń reklamowych oraz ogrodzeń, ich gabaryty, standardy jakościowe oraz rodzaje materiałów budowlanych, z jakich mogą być wykonane

☐ 3.4. audyt krajobrazowy

☐ 3.5. plan zagospodarowania przestrzennego województwa

6. DANE PEŁNOMOCNIKA (nieobowiązkowo)[4)]

☐ pełnomocnik ☐ pełnomocnik do doręczeń

imię i nazwisko: .....

kraj: ..... województwo: .....

powiat: ..... gmina: .....

ulica: ..... nr domu: ..... nr lokalu: .....

miejscowość: ..... kod pocztowy: .....

e-mail (w przypadku gdy składający pismo posiada adres e-mail): .....

nr telefonu (nieobowiązkowo): .....

adres skrytki ePUAP lub adres do doręczeń elektronicznych[5)]: .....

7.1 TRE S

treść[5]) Jako współwłaściciel działek 136/1 i 136/2 (obręb Borkowice - gmina Mosina) wnoszę o zmianę przeznaczenia obu działek:
- 136/1 - droga (wg podziału dokonanego przez Burmistrza Gminy Mosina - 21.XII.2016
- 136/2 - teren górniczy E4-PG (wg Studium
na tereny zabudowy mieszkaniowej jednorodzinnej.
Uzasadnienie:
- 06.03.2008 - pierwszy wniosek o zmianę przeznaczenia (18.06.2012 - ponowienie)
- 16.07.2012 - odp. Burmistrza - wniosek bardzo rozpatrzony przy sporządzaniu zmiany Studium
- 27.03.2013 - wszczęto postępowanie w spr. lokalizacji inwest. celu publicznego - przekształcenie z powiązaniem ul. Topolnej do ul. Nienbowej
- 8.01.2014 - zgoda na podział dz. 136 pod wydzielenie drogi (odp. na pismo
- 21.12.2016 - Postanowienie pozytywnie opiniujące podział dz. 136 na 136/1 i 136/2
- 02.04.2022 - ostatni wniosek o przeznaczenie dz. 136/2 pod zabudowę jednorodzinną
Ze względu na powyższe oraz bliskie sąsiedztwo zabudowy mieszkaniowej, a także wygaśnięcie koncesji na wydobycie kopalin uważam swój wniosek za uzasadniony.

7.2. **(Nieobowiązkowo).** W przypadku wypełnienia, należy uzupełnić każdą z kolumn tabeli.

Szczegółowe informacje dotyczące treści pisma w odniesieniu do działek ewidencyjnych:

Lp.	7.2.1. Nazwa aktu planowania przestrzennego	7.2.2. Identyfikator działki lub działek ewidencyjnych	7.2.3. Czy teren objęty pismem obejmuje całość działki lub działek ewidencyjnych[7])	7.2.4. Treść[5])
1	plan ogólny	136/2 136/1 Borkowice	☒ tak ☐ nie	przeznaczenie pod zabudowę jednorodzinną i drogę

7.3. **(Nieobowiązkowo).** W przypadku wypełnienia, należy uzupełnić każdą z kolumn tabeli.

Szczegółowe informacje dotyczące działek ewidencyjnych oraz niektórych parametrów – w przypadku zaznaczenia w pkt 2: wniosku do projektu aktu (pkt 2.1), uwagi do konsultowanego projektu aktu (pkt 2.2) lub wniosku o zmianę aktu (pkt 2.3) oraz w pkt 3: planu ogólnego gminy (pkt 3.1) lub miejscowego planu zagospodarowania przestrzennego, w tym zintegrowanego planu inwestycyjnego lub miejscowego planu rewitalizacji (pkt 3.2):

Lp.	7.3.1. Nazwa planu ogólnego gminy lub miejscowego planu zagospodarowania przestrzennego	7.3.2. Identyfikator działki lub działek ewidencyjnych	7.3.3. Czy teren objęty pismem obejmuje całość działki lub działek ewidencyjnych[7])	7.3.4. Nazwa lub nazwy klasy przeznaczenia terenu (albo symbol lub symbole klasy przeznaczenia terenu)[8])	7.3.5. Maksymalny udział powierzchni zabudowy [%]	7.3.6. Maksymalna wysokość zabudowy [m]	7.3.7. Minimalny udział powierzchni biologicznie czynnej [%]
1			☐ tak ☐ nie				

8. OŚWIADCZENIE W SPRAWIE KORESPONDENCJI ELEKTRONICZNEJ

☐ Wyrażam zgodę ☒ Nie wyrażam zgody

na doręczanie korespondencji w niniejszej sprawie za pomocą środków komunikacji elektronicznej w rozumieniu art. 2 pkt 5 ustawy z dnia 18 lipca 2002 r. o świadczeniu usług drogą elektroniczną (Dz.U. z 2020 r. poz. 344).

9. ZAŁĄCZNIKI

☐ Pełnomocnictwo do reprezentowania składającego pismo lub pełnomocnictwo do doręczeń (zgodnie z ustawą z dnia 16 listopada 2006 r. o opłacie skarbowej (Dz. U. z 2023 r. poz. 2111) – jeżeli składający pismo działa przez pełnomocnika.

☐ Potwierdzenie uiszczenia opłaty skarbowej od pełnomocnictwa – jeżeli obowiązek uiszczenia takiej opłaty wynika z ustawy z dnia 16 listopada 2006 r. o opłacie skarbowej.

☒ (Nieobowiązkowo). Określenie granic terenu w formie graficznej w przypadku wskazania terenu objętego pismem jako części działki ewidencyjnej lub działek ewidencyjnych. Zał. nr 1

☒ (Nieobowiązkowo). Inne załączniki – w przypadku zaznaczenia pola należy podać nazwy załączników.[9]

fragment Studium (rys.) - Zał. nr 2 ; fragment zał. graficz. Postanowienia - Zał. nr 3

10. PODPIS SKŁADAJĄCEGO PISMO (PEŁNOMOCNIKA) I DATA PODPISU

Podpis powinien być czytelny. Podpis i datę podpisu umieszcza się w przypadku składania wniosku w postaci papierowej.

---

[1] Można zaznaczyć więcej niż jedno pole. W ramach jednego pisma można wybrać tylko te akty, w przypadku których pismo będzie wysyłane do tego samego organu wskazanego w pkt 1. W przypadku gdy treść wniosku lub uwagi związana jest z dokumentem powiązanym z aktem planowania przestrzennego (np. sporządzanej w toku procedowania aktu, w ramach strategicznej oceny oddziaływania na środowisko, prognozy oddziaływania na środowisko), należy w pkt 3 wybrać rodzaj aktu planowania przestrzennego, którego ten dokument dotyczy, po czym wprowadzić treść wniosku lub uwagi w pkt 7.1 lub 7.2.

[2] Nie dotyczy planu zagospodarowania przestrzennego województwa.

[3] Nie dotyczy planu zagospodarowania przestrzennego województwa i audytu krajobrazowego.

[4] W pkt 4 należy podać adres zamieszkania albo siedziby składającego pismo. W przypadku wypełnienia pkt 5 podaje się adres do korespondencji składającego pismo, jeżeli jest inny niż adres podany w pkt 4. W przypadku wypełnienia pkt 6 podaje się adres zamieszkania albo siedziby pełnomocnika. W przypadku większej liczby składających pismo lub pełnomocników dane kolejnych składających pismo lub pełnomocników dodaje się w formularzu albo zamieszcza na osobnych stronach i dołącza do formularza.

[5] Adres skrytki ePUAP lub adres do doręczeń elektronicznych wskazuje się w przypadku wyrażenia zgody na doręczanie korespondencji za pomocą środków komunikacji elektronicznej, z zastrzeżeniem przypadków, w których organ, zgodnie z przepisami ustawy z dnia 18 listopada 2020 r. o doręczeniach elektronicznych (Dz.U. z 2023 r. poz. 285, z późn. zm.), ma obowiązek doręczenia korespondencji na adres do doręczeń elektronicznych.

[6] Maksymalna liczba znaków w pkt 7.1 wynosi 1000, natomiast w przypadku pkt 7.2.4 wartość ta odnosi się do pojedynczego wiersza. W przypadku potrzeby dodatkowego uzasadnienia, które wykracza poza wskazany limit znaków, uzasadnienie zamieszcza się na osobnych stronach i dołącza do formularza. W przypadku większej liczby wierszy w pkt 7.2.4 kolejne wiersze dodaje się w formularzu albo zamieszcza na osobnych stronach i dołącza do formularza.

[7] W przypadku zaznaczenia pola „nie" (wskazania terenu objętego pismem jako części działki ewidencyjnej lub działek ewidencyjnych) można dodać załącznik z określeniem granic terenu w formie graficznej.

[8] Podaje się nazwę lub symbol klasy przeznaczenia terenu zgodnie ze standardami określonymi w przepisach wykonawczych wydanych na podstawie art. 16 ust. 2 ustawy z dnia 27 marca 2003 r. o planowaniu i zagospodarowaniu przestrzennym (Dz.U. z 2023 r. poz. 977, z późn. zm.).

[9] W przypadku dołączenia do pisma załączników zawierających dane osobowe, inne niż wymienione w pkt 4, 5 i 6, załączniki te należy zanonimizować, tj. ukryć dane osobowe.

Ochrona danych osobowych – klauzula informacyjna:

Administrator danych osobowych.
Administratorem Państwa danych osobowych jest Gmina Mosina reprezentowana przez Burmistrza Gminy Mosina.
Z Administratorem można się kontaktować w następujący sposób:

a) listownie: pl. 20 Października 1, 62-050 Mosina
b) przez elektroniczną skrzynkę podawczą: /km1dkc653m/SkrytkaESP
c) telefonicznie: 61 810 95 00

Inspektor ochrony danych.
Możecie się Państwo kontaktować również z wyznaczonym Inspektorem Ochrony Danych pod adresem e-mail: iod@mosina.pl

Cele i podstawy przetwarzania.
Państwa dane osobowe będą przetwarzane w celu realizacji zadań zgodnie z Ustawą z 27 marca 2003 r. o planowaniu i zagospodarowaniu przestrzennym oraz Ustawą z 14 czerwca 1960 r. Kodeks postępowania administracyjnego. Następnie Państwa dane będą przetwarzane w celu wypełnienia obowiązku archiwizacji dokumentów wynikającego z Ustawy z 14 lipca 1983 r. o narodowym zasobie archiwalnym i archiwach.

Odbiorcy danych osobowych.
Odbiorcami Państwa danych osobowych będą podmioty upoważnione na podstawie przepisów prawa oraz inne podmioty, z którymi Administrator posiada stosowne zapisy o powierzeniu danych.

Okres przechowywania danych.
Państwa dane będą przechowywane przez czas realizacji zadań Administratora wskazanych w ustawie z 14 czerwca 1960 r. Kodeks postępowania administracyjnego, a następnie – zgodnie z obowiązującą u Administratora Instrukcją kancelaryjną oraz przepisami o archiwizacji dokumentów.

Prawa osób, których dane dotyczą.
Zgodnie z przepisami prawa przysługuje Państwu:

a) prawo dostępu do swoich danych oraz otrzymania ich kopii;
b) prawo do sprostowania (poprawiania) swoich danych;
c) prawo do usunięcia danych osobowych, w sytuacji, gdy przetwarzanie danych nie następuje w celu wywiązania się z obowiązku wynikającego z przepisu prawa lub w ramach sprawowania władzy publicznej;
d) prawo do ograniczenia przetwarzania danych;
e) prawo do wniesienia skargi do Prezesa UODO (na adres Prezesa Urzędu Ochrony Danych Osobowych, ul. Stawki 2, 00-193 Warszawa).

Informacja o wymogu podania danych.
Podanie przez Państwa danych osobowych jest obowiązkiem wynikającym z Ustawy z 27 marca 2003 roku o planowaniu i zagospodarowaniu przestrzennym oraz Ustawy z 14 czerwca 1960 roku Kodeks postępowania administracyjnego.

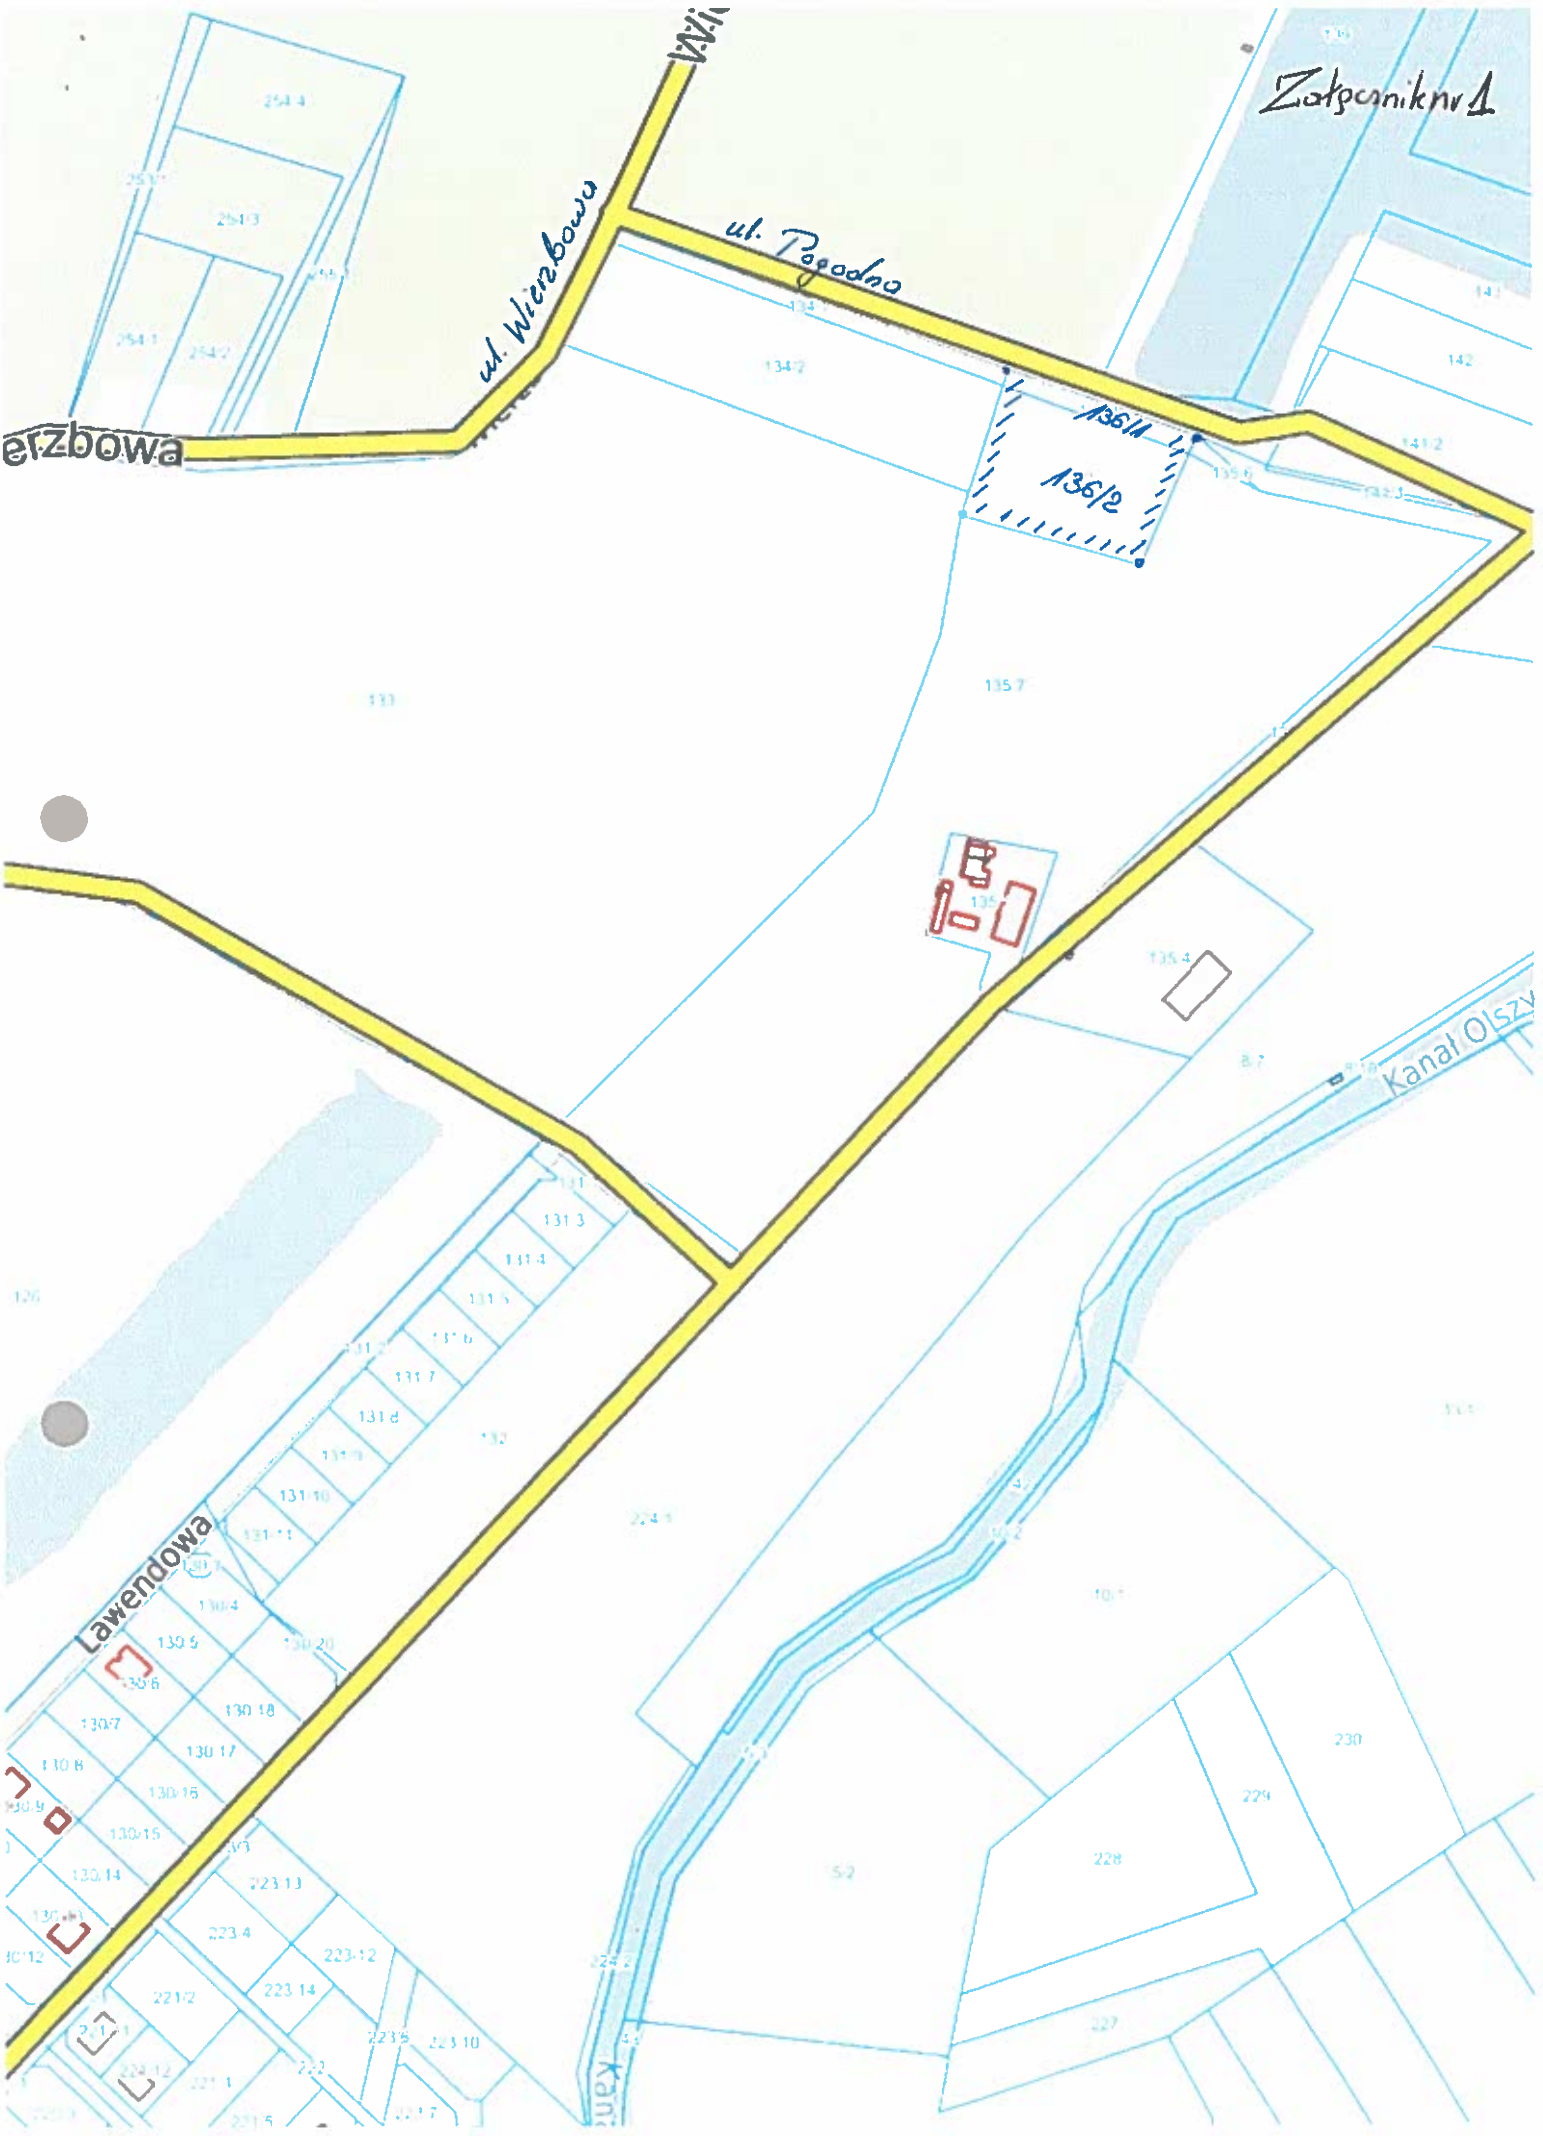
Załącznik nr 1
ul. Wrzosowa
ul. Pogodna
136/1
136/2
Kanał Olszy
Lawendowa

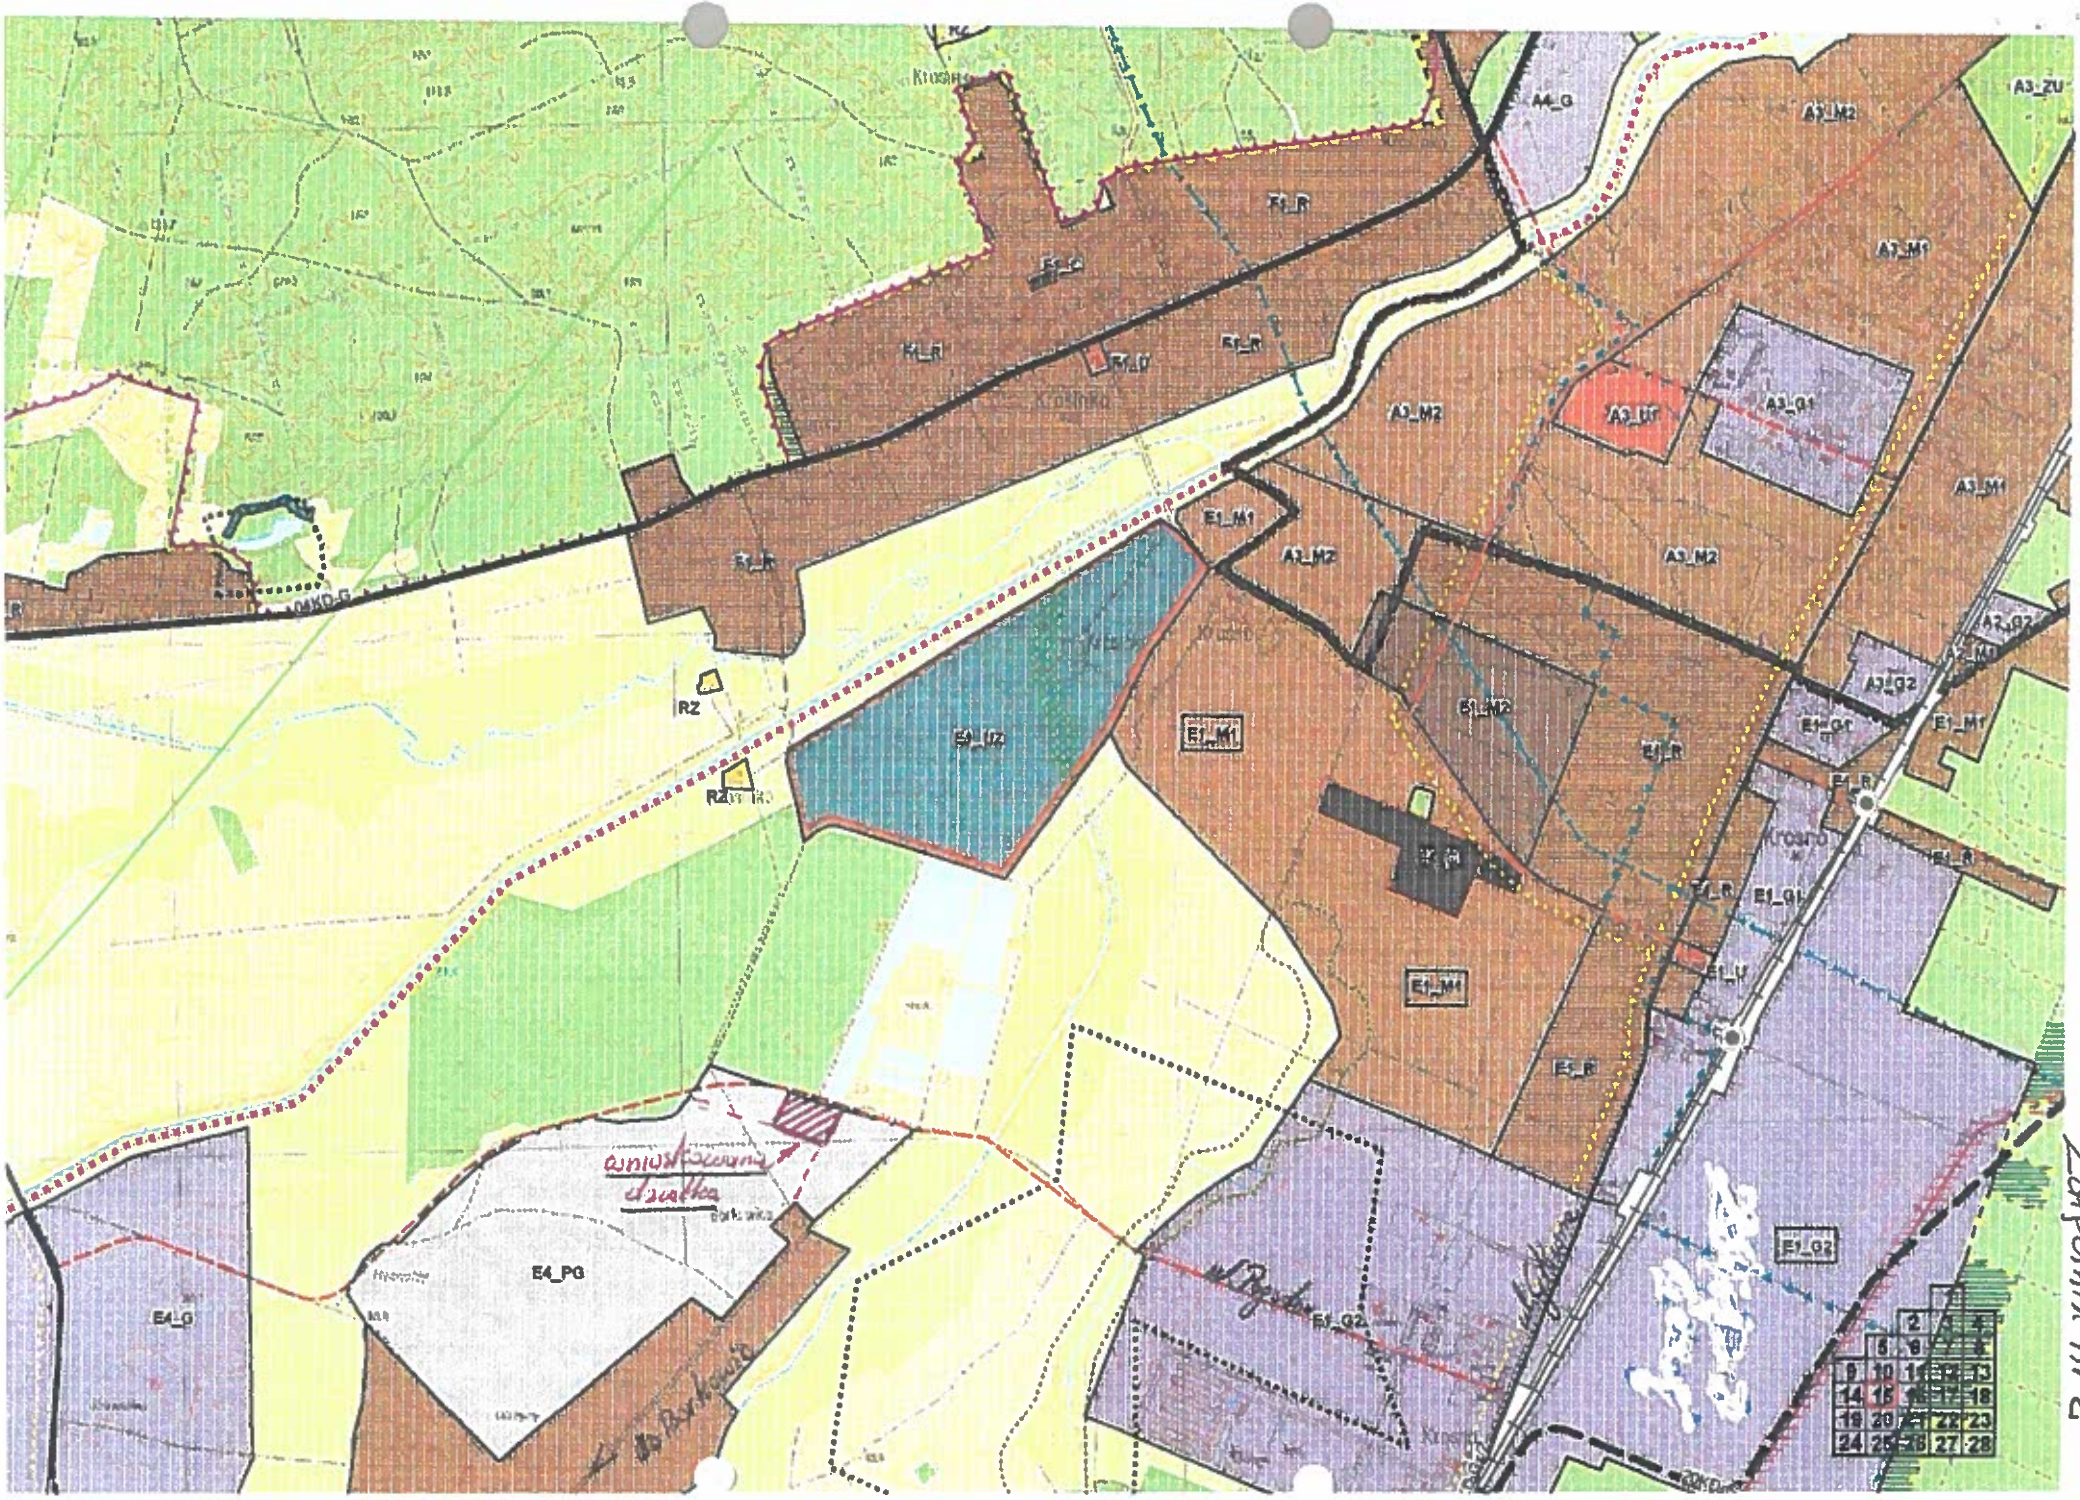
A4_G
A3_M2
A3_ZU
F1_R
A3_M1
F1_U
A3_U1
A3_G1
E1_M1
A3_G2
E1_G1
E1_U
E1_G2
E4_PG
E4_G
RZ
Krosno
Załącznik nr 2

KT PODZIAŁU
000

Załącznik nr 3

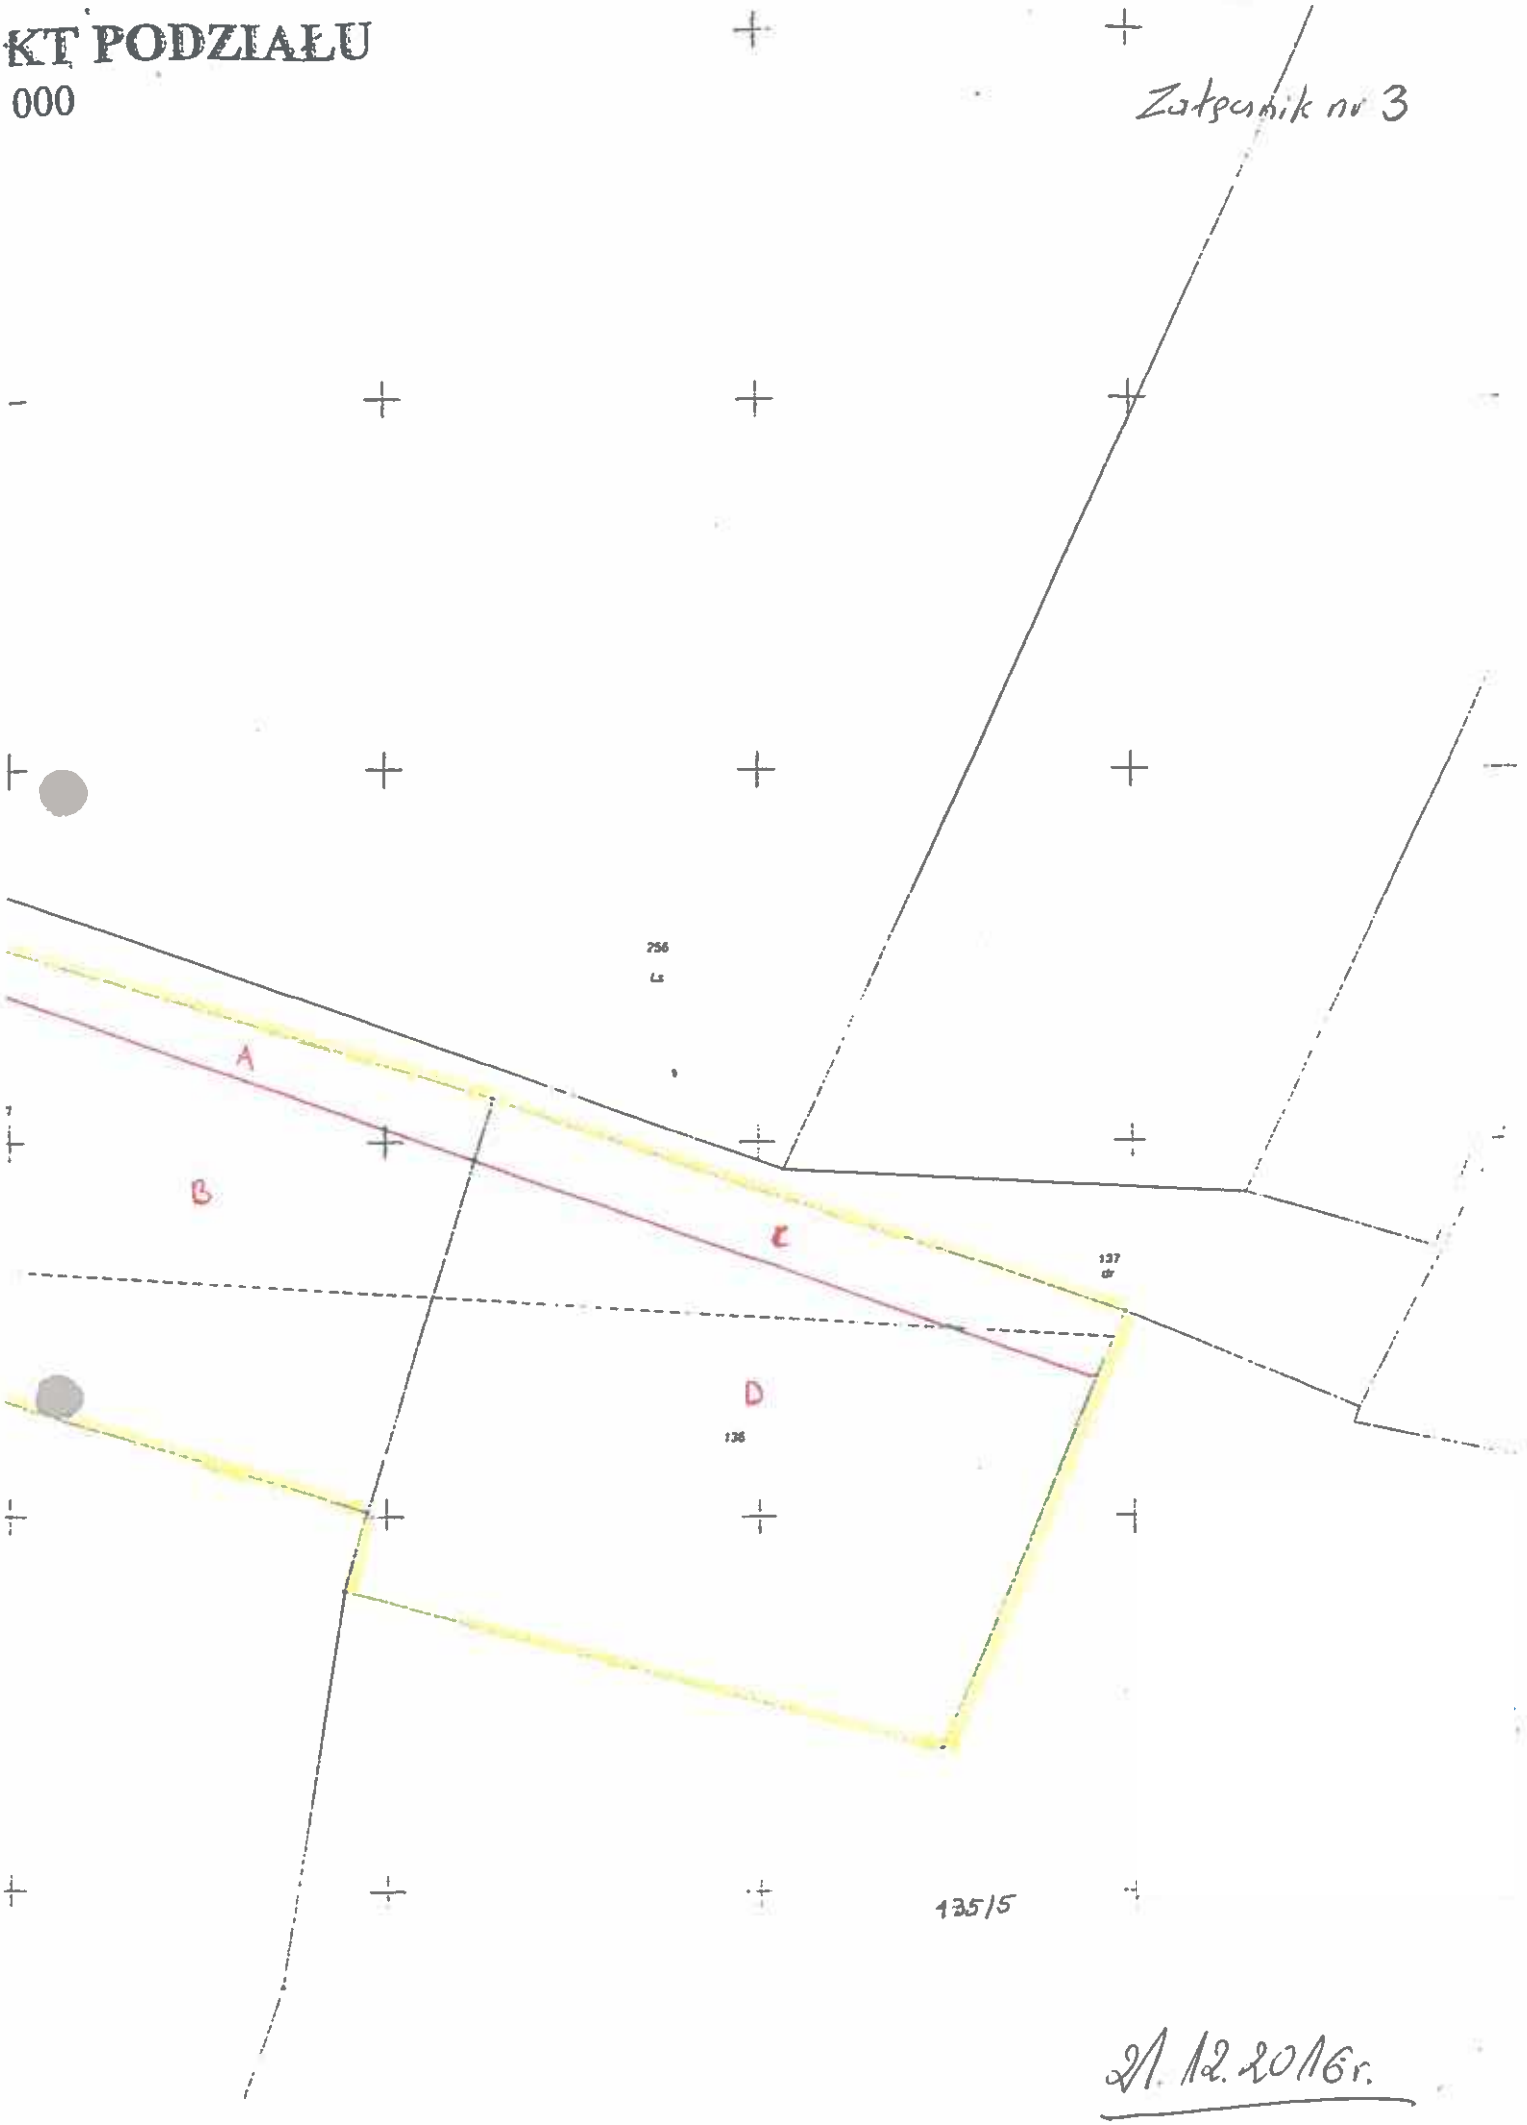

21.12.2016 r.

Pismo dotyczące aktu planowania przestrzennego

1. ORGAN, DO KTÓREGO JEST SKŁADANE PISMO

nazwa: **Burmistrz Gminy Mosina**

2. RODZAJ PISMA[1)]

☒ 2.1. wniosek do projektu aktu

☐ 2.2. uwaga do konsultowanego projektu aktu[2)]

☐ 2.3. wniosek o zmianę aktu[3)]

☐ 2.4. wniosek o sporządzenie aktu[3)]

Urząd Miejski w Mosinie BOI 2024 -01- 11 nr 1129 PP

3. RODZAJ AKTU PLANOWANIA PRZESTRZENNEGO[1)]

☒ 3.1. plan ogólny gminy

☐ 3.2. miejscowy plan zagospodarowania przestrzennego, w tym zintegrowany plan inwestycyjny lub miejscowy plan rewitalizacji

☐ 3.3. uchwała ustalająca zasady i warunki sytuowania obiektów małej architektury, tablic reklamowych i urządzeń reklamowych oraz ogrodzeń, ich gabaryty, standardy jakościowe oraz rodzaje materiałów budowlanych, z jakich mogą być wykonane

☐ 3.4. audyt krajobrazowy

☐ 3.5. plan zagospodarowania przestrzennego województwa

6. DANE PEŁNOMOCNIKA (nieobowiązkowo)[4)]

☐ pełnomocnik ☐ pełnomocnik do doręczeń

imię i nazwisko: .....

kraj: ..... województwo: .....

powiat: ..... gmina: .....

ulica: ..... nr domu: ..... nr lokalu: .....

miejscowość: ..... kod pocztowy: .....

e-mail (w przypadku gdy składający pismo posiada adres e-mail): .....

nr telefonu (nieobowiązkowo): .....

adres skrytki ePUAP lub adres do doręczeń elektronicznych[5)]: .....

7.1 TRE S

treść[5]) Jako współwłaściciel działek 136/1 i 136/2 (obręb Borkowice - gmina Mosina) wnoszę o zmianę przeznaczenia obu działek:
- 136/1 - droga (wg podziału dokonanego przez Burmistrza Gminy Mosina - 21.XII.2016
- 136/2 - teren górniczy E4-PG (wg Studium
na tereny zabudowy mieszkaniowej jednorodzinnej.
Uzasadnienie:
- 06.03.2008 - pierwszy wniosek o zmianę przeznaczenia (18.06.2012 - ponowienie)
- 16.07.2012 - odp. Burmistrza - wniosek bardzo rozpatrzony przy sporządzaniu zmiany Studium
- 27.03.2013 - wszczęto postępowanie w spr. lokalizacji inwest. celu publicznego - przekształcenie z powiązaniem ul. Topolnej do ul. Nienbowej
- 8.01.2014 - zgoda na podział dz. 136 pod wydzielenie drogi (odp. na pismo
- 21.12.2016 - Postanowienie pozytywnie opiniujące podział dz. 136 na 136/1 i 136/2
- 02.04.2022 - ostatni wniosek o przeznaczenie dz. 136/2 pod zabudowę jednorodzinną
Ze względu na powyższe oraz bliskie sąsiedztwo zabudowy mieszkaniowej, a także wygaśnięcie koncesji na wydobycie kopalin uważam swój wniosek za uzasadniony.

7.2. **(Nieobowiązkowo).** W przypadku wypełnienia, należy uzupełnić każdą z kolumn tabeli.

Szczegółowe informacje dotyczące treści pisma w odniesieniu do działek ewidencyjnych:

Lp.	7.2.1. Nazwa aktu planowania przestrzennego	7.2.2. Identyfikator działki lub działek ewidencyjnych	7.2.3. Czy teren objęty pismem obejmuje całość działki lub działek ewidencyjnych[7])	7.2.4. Treść[5])
1	plan ogólny	136/2 136/1 Borkowice	☒ tak ☐ nie	przeznaczenie pod zabudowę jednorodzinną i drogę

7.3. **(Nieobowiązkowo).** W przypadku wypełnienia, należy uzupełnić każdą z kolumn tabeli.

Szczegółowe informacje dotyczące działek ewidencyjnych oraz niektórych parametrów – w przypadku zaznaczenia w pkt 2: wniosku do projektu aktu (pkt 2.1), uwagi do konsultowanego projektu aktu (pkt 2.2) lub wniosku o zmianę aktu (pkt 2.3) oraz w pkt 3: planu ogólnego gminy (pkt 3.1) lub miejscowego planu zagospodarowania przestrzennego, w tym zintegrowanego planu inwestycyjnego lub miejscowego planu rewitalizacji (pkt 3.2):

Lp.	7.3.1. Nazwa planu ogólnego gminy lub miejscowego planu zagospodarowania przestrzennego	7.3.2. Identyfikator działki lub działek ewidencyjnych	7.3.3. Czy teren objęty pismem obejmuje całość działki lub działek ewidencyjnych[7])	7.3.4. Nazwa lub nazwy klasy przeznaczenia terenu (albo symbol lub symbole klasy przeznaczenia terenu)[8])	7.3.5. Maksymalny udział powierzchni zabudowy [%]	7.3.6. Maksymalna wysokość zabudowy [m]	7.3.7. Minimalny udział powierzchni biologicznie czynnej [%]
1			☐ tak ☐ nie				

8. OŚWIADCZENIE W SPRAWIE KORESPONDENCJI ELEKTRONICZNEJ

☐ Wyrażam zgodę ☒ Nie wyrażam zgody

na doręczanie korespondencji w niniejszej sprawie za pomocą środków komunikacji elektronicznej w rozumieniu art. 2 pkt 5 ustawy z dnia 18 lipca 2002 r. o świadczeniu usług drogą elektroniczną (Dz.U. z 2020 r. poz. 344).

9. ZAŁĄCZNIKI

☐ Pełnomocnictwo do reprezentowania składającego pismo lub pełnomocnictwo do doręczeń (zgodnie z ustawą z dnia 16 listopada 2006 r. o opłacie skarbowej (Dz. U. z 2023 r. poz. 2111) – jeżeli składający pismo działa przez pełnomocnika.

☐ Potwierdzenie uiszczenia opłaty skarbowej od pełnomocnictwa – jeżeli obowiązek uiszczenia takiej opłaty wynika z ustawy z dnia 16 listopada 2006 r. o opłacie skarbowej.

☒ (Nieobowiązkowo). Określenie granic terenu w formie graficznej w przypadku wskazania terenu objętego pismem jako części działki ewidencyjnej lub działek ewidencyjnych. Zał. nr 1

☒ (Nieobowiązkowo). Inne załączniki – w przypadku zaznaczenia pola należy podać nazwy załączników.[9]

fragment Studium (rys.) - Zał. nr 2 ; fragment zał. graficz. Postanowienia - Zał. nr 3

10. PODPIS SKŁADAJĄCEGO PISMO (PEŁNOMOCNIKA) I DATA PODPISU

Podpis powinien być czytelny. Podpis i datę podpisu umieszcza się w przypadku składania wniosku w postaci papierowej.

---

[1] Można zaznaczyć więcej niż jedno pole. W ramach jednego pisma można wybrać tylko te akty, w przypadku których pismo będzie wysyłane do tego samego organu wskazanego w pkt 1. W przypadku gdy treść wniosku lub uwagi związana jest z dokumentem powiązanym z aktem planowania przestrzennego (np. sporządzanej w toku procedowania aktu, w ramach strategicznej oceny oddziaływania na środowisko, prognozy oddziaływania na środowisko), należy w pkt 3 wybrać rodzaj aktu planowania przestrzennego, którego ten dokument dotyczy, po czym wprowadzić treść wniosku lub uwagi w pkt 7.1 lub 7.2.

[2] Nie dotyczy planu zagospodarowania przestrzennego województwa.

[3] Nie dotyczy planu zagospodarowania przestrzennego województwa i audytu krajobrazowego.

[4] W pkt 4 należy podać adres zamieszkania albo siedziby składającego pismo. W przypadku wypełnienia pkt 5 podaje się adres do korespondencji składającego pismo, jeżeli jest inny niż adres podany w pkt 4. W przypadku wypełnienia pkt 6 podaje się adres zamieszkania albo siedziby pełnomocnika. W przypadku większej liczby składających pismo lub pełnomocników dane kolejnych składających pismo lub pełnomocników dodaje się w formularzu albo zamieszcza na osobnych stronach i dołącza do formularza.

[5] Adres skrytki ePUAP lub adres do doręczeń elektronicznych wskazuje się w przypadku wyrażenia zgody na doręczanie korespondencji za pomocą środków komunikacji elektronicznej, z zastrzeżeniem przypadków, w których organ, zgodnie z przepisami ustawy z dnia 18 listopada 2020 r. o doręczeniach elektronicznych (Dz.U. z 2023 r. poz. 285, z późn. zm.), ma obowiązek doręczenia korespondencji na adres do doręczeń elektronicznych.

[6] Maksymalna liczba znaków w pkt 7.1 wynosi 1000, natomiast w przypadku pkt 7.2.4 wartość ta odnosi się do pojedynczego wiersza. W przypadku potrzeby dodatkowego uzasadnienia, które wykracza poza wskazany limit znaków, uzasadnienie zamieszcza się na osobnych stronach i dołącza do formularza. W przypadku większej liczby wierszy w pkt 7.2.4 kolejne wiersze dodaje się w formularzu albo zamieszcza na osobnych stronach i dołącza do formularza.

[7] W przypadku zaznaczenia pola „nie" (wskazania terenu objętego pismem jako części działki ewidencyjnej lub działek ewidencyjnych) można dodać załącznik z określeniem granic terenu w formie graficznej.

[8] Podaje się nazwę lub symbol klasy przeznaczenia terenu zgodnie ze standardami określonymi w przepisach wykonawczych wydanych na podstawie art. 16 ust. 2 ustawy z dnia 27 marca 2003 r. o planowaniu i zagospodarowaniu przestrzennym (Dz.U. z 2023 r. poz. 977, z późn. zm.).

[9] W przypadku dołączenia do pisma załączników zawierających dane osobowe, inne niż wymienione w pkt 4, 5 i 6, załączniki te należy zanonimizować, tj. ukryć dane osobowe.

Ochrona danych osobowych – klauzula informacyjna:

Administrator danych osobowych.
Administratorem Państwa danych osobowych jest Gmina Mosina reprezentowana przez Burmistrza Gminy Mosina.
Z Administratorem można się kontaktować w następujący sposób:

a) listownie: pl. 20 Października 1, 62-050 Mosina
b) przez elektroniczną skrzynkę podawczą: /km1dkc653m/SkrytkaESP
c) telefonicznie: 61 810 95 00

Inspektor ochrony danych.
Możecie się Państwo kontaktować również z wyznaczonym Inspektorem Ochrony Danych pod adresem e-mail: iod@mosina.pl

Cele i podstawy przetwarzania.
Państwa dane osobowe będą przetwarzane w celu realizacji zadań zgodnie z Ustawą z 27 marca 2003 r. o planowaniu i zagospodarowaniu przestrzennym oraz Ustawą z 14 czerwca 1960 r. Kodeks postępowania administracyjnego. Następnie Państwa dane będą przetwarzane w celu wypełnienia obowiązku archiwizacji dokumentów wynikającego z Ustawy z 14 lipca 1983 r. o narodowym zasobie archiwalnym i archiwach.

Odbiorcy danych osobowych.
Odbiorcami Państwa danych osobowych będą podmioty upoważnione na podstawie przepisów prawa oraz inne podmioty, z którymi Administrator posiada stosowne zapisy o powierzeniu danych.

Okres przechowywania danych.
Państwa dane będą przechowywane przez czas realizacji zadań Administratora wskazanych w ustawie z 14 czerwca 1960 r. Kodeks postępowania administracyjnego, a następnie – zgodnie z obowiązującą u Administratora Instrukcją kancelaryjną oraz przepisami o archiwizacji dokumentów.

Prawa osób, których dane dotyczą.
Zgodnie z przepisami prawa przysługuje Państwu:

a) prawo dostępu do swoich danych oraz otrzymania ich kopii;
b) prawo do sprostowania (poprawiania) swoich danych;
c) prawo do usunięcia danych osobowych, w sytuacji, gdy przetwarzanie danych nie następuje w celu wywiązania się z obowiązku wynikającego z przepisu prawa lub w ramach sprawowania władzy publicznej;
d) prawo do ograniczenia przetwarzania danych;
e) prawo do wniesienia skargi do Prezesa UODO (na adres Prezesa Urzędu Ochrony Danych Osobowych, ul. Stawki 2, 00-193 Warszawa).

Informacja o wymogu podania danych.
Podanie przez Państwa danych osobowych jest obowiązkiem wynikającym z Ustawy z 27 marca 2003 roku o planowaniu i zagospodarowaniu przestrzennym oraz Ustawy z 14 czerwca 1960 roku Kodeks postępowania administracyjnego.

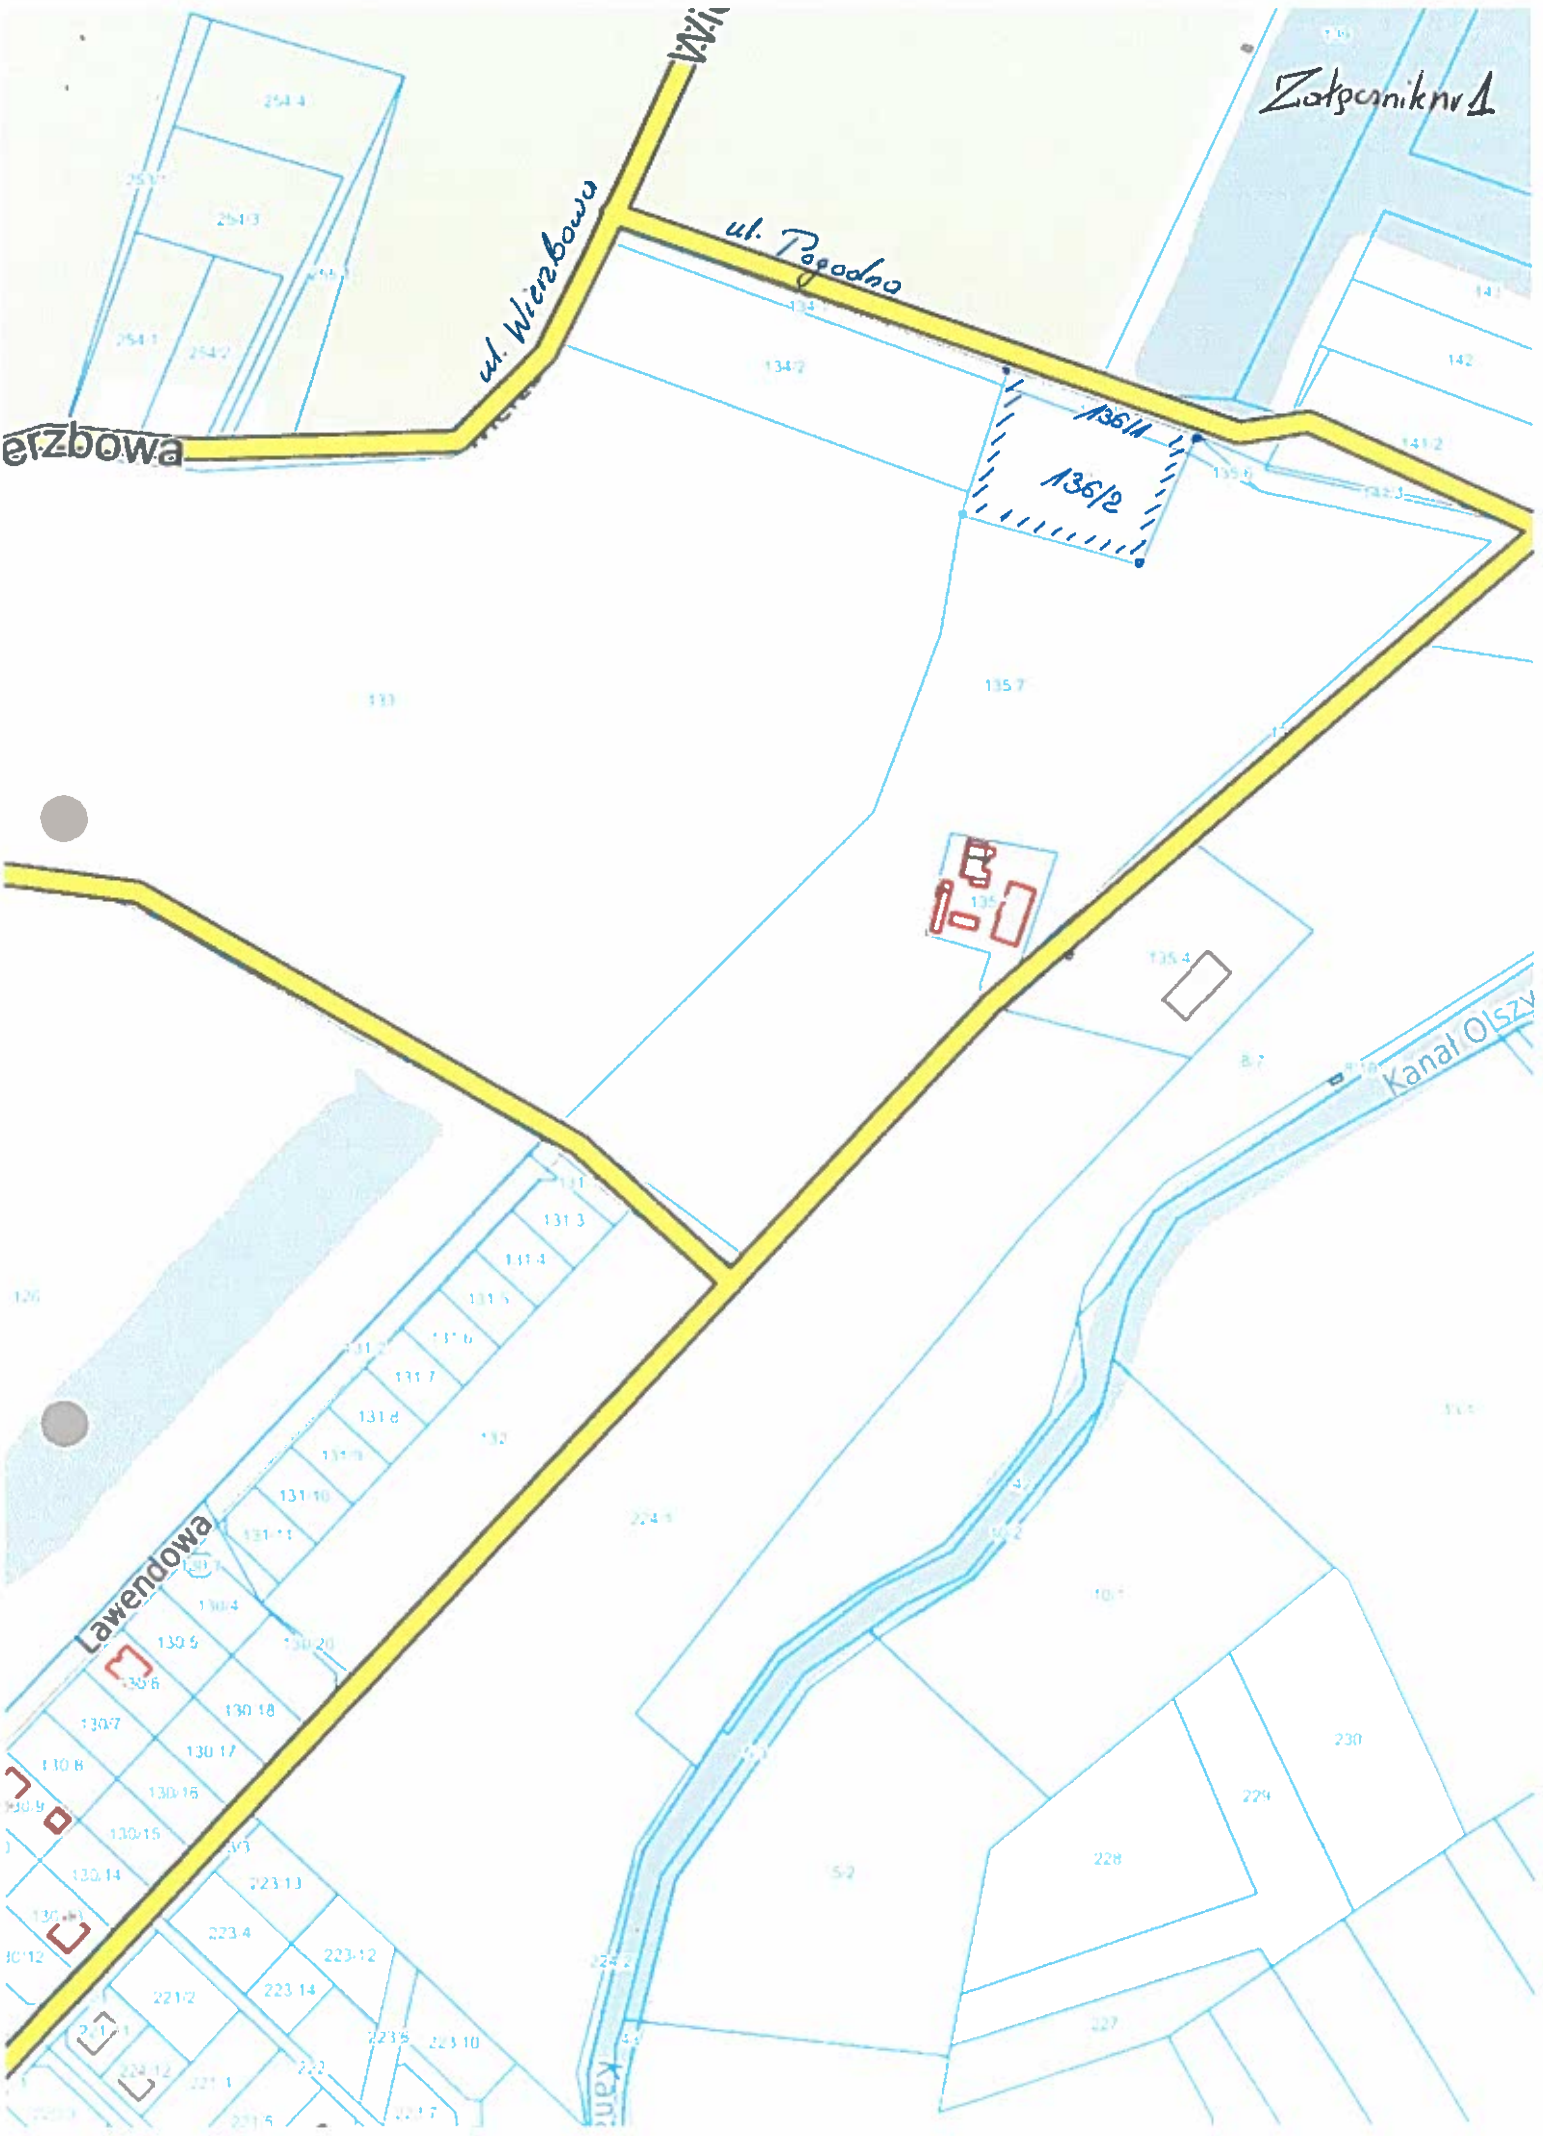
Załącznik nr 1
ul. Wrzosowa
ul. Pogodna
136/1
136/2
Kanał Olszy
Lawendowa

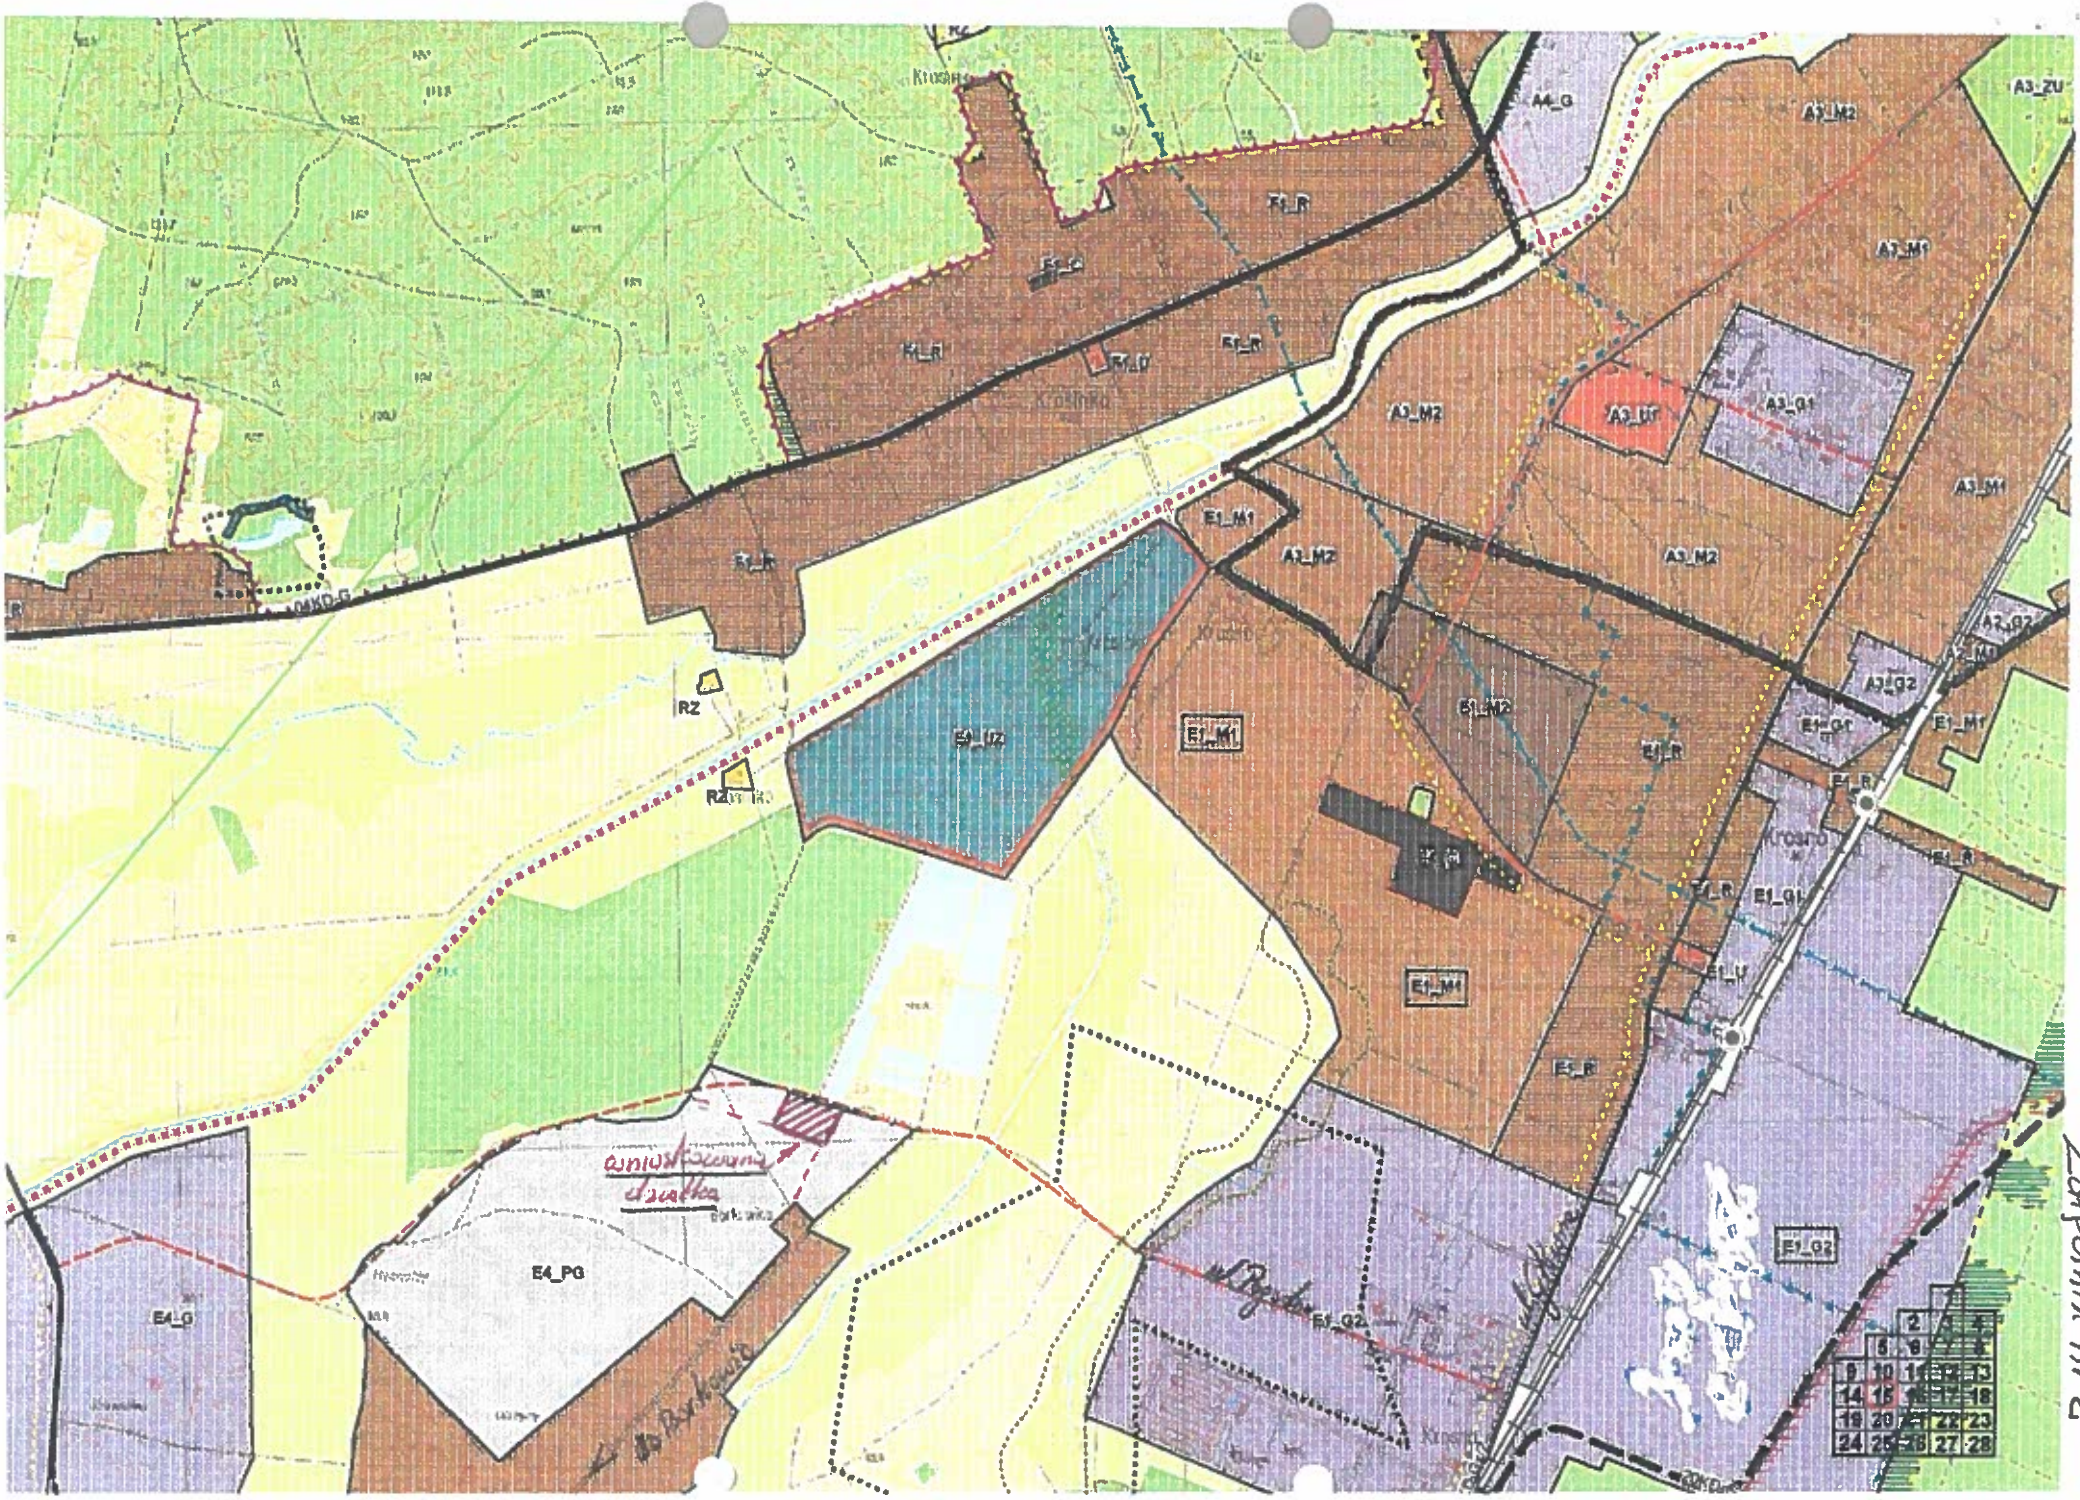
A4_G
A3_M2
A3_ZU
F1_R
A3_M1
F1_U
A3_U1
A3_G1
E1_M1
A3_G2
E1_G1
E1_U
E1_G2
E4_PG
E4_G
RZ
Krosno
Załącznik nr 2

KT PODZIAŁU
000

Załącznik nr 3

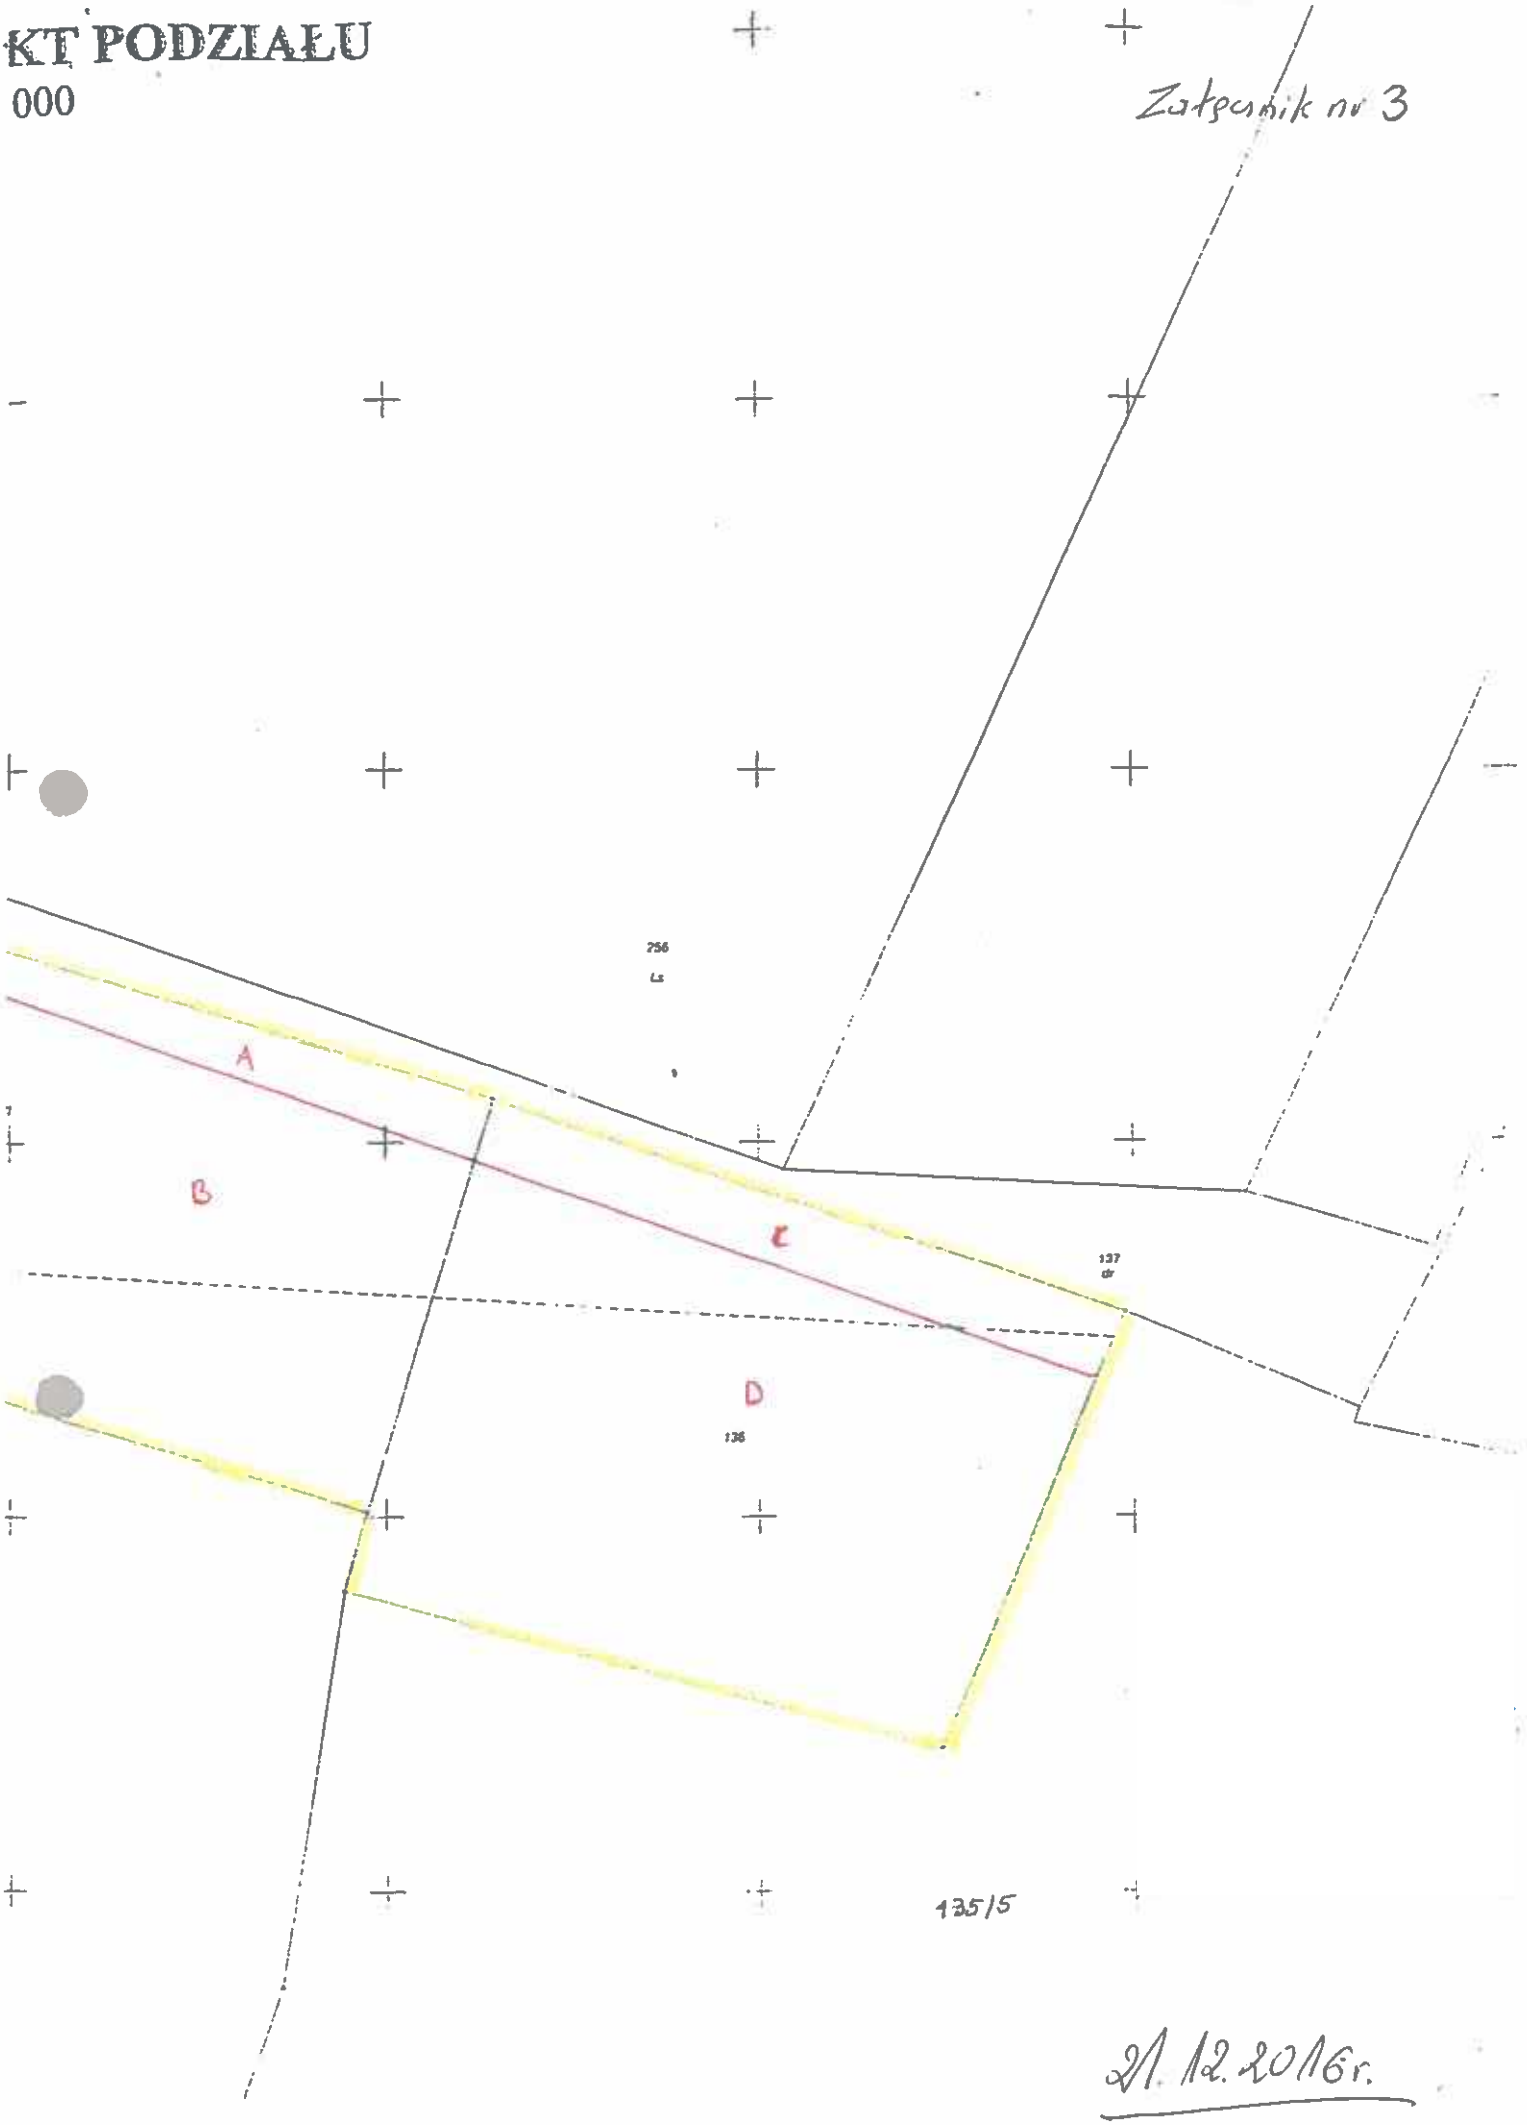

21.12.2016 r.

Urzą[illegible] 22
15.04
1491
Ref. PP

Pismo dotyczące aktu planowania przestrzennego

1. ORGAN, DO KTÓREGO JEST SKŁADANE PISMO

nazwa: **Burmistrz Gminy Mosina**

2. RODZAJ PISMA[1)]

☒ 2.1. wniosek do projektu aktu ☐ 2.2. uwaga do konsultowanego projektu aktu[2)]

☐ 2.3. wniosek o zmianę aktu[3)] ☐ 2.4. wniosek o sporządzenie aktu[3)]

3. RODZAJ AKTU PLANOWANIA PRZESTRZENNEGO[1)]

☒ 3.1. plan ogólny gminy

☐ 3.2. miejscowy plan zagospodarowania przestrzennego, w tym zintegrowany plan inwestycyjny lub miejscowy plan rewitalizacji

☐ 3.3. uchwała ustalająca zasady i warunki sytuowania obiektów małej architektury, tablic reklamowych i urządzeń reklamowych oraz ogrodzeń, ich gabaryty, standardy jakościowe oraz rodzaje materiałów budowlanych, z jakich mogą być wykonane

☐ 3.4. audyt krajobrazowy ☐ 3.5. plan zagospodarowania przestrzennego województwa

☐. DANE PEŁNOMOCNIKA (nieobowiązkowo)[4)]

pełnomocnik ☐ pełnomocnik do doręczeń

imię i nazwisko: .....

kraj: ..... województwo: .....

powiat: ..... gmina: .....

ulica: ..... nr domu: ..... nr lokalu: .....

miejscowość: ..... kod pocztowy: .....

e-mail (w przypadku gdy składający pismo posiada adres e-mail): .....

nr telefonu (nieobowiązkowo): .....

adres skrytki ePUAP lub adres do doręczeń elektronicznych[5)]: .....

7. TREŚĆ PISMA

7.1. Treść[5]

Wnioskuję o zmianę przeznaczenia dz. 690/2 (Pecna) z terenów leśnych na tereny zabudowy mieszkaniowej w formie „domów seniora", z zachowaniem możliwie maksymalnego naturalnego zadrzewienia (powierzchni naturalnie zielonej).

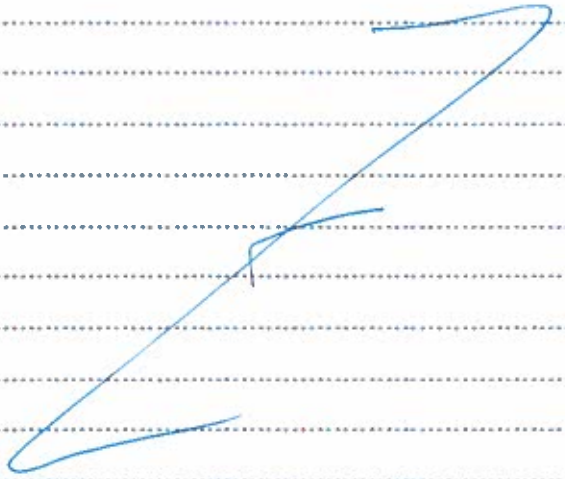

7.2. **(Nieobowiązkowo)**. W przypadku wypełnienia, należy uzupełnić każdą z kolumn tabeli.

Szczegółowe informacje dotyczące treści pisma w odniesieniu do działek ewidencyjnych:

Lp.	7.2.1. Nazwa aktu planowania przestrzennego	7.2.2. Identyfikator działki lub działek ewidencyjnych	7.2.3. Czy teren objęty pismem obejmuje całość działki lub działek ewidencyjnych[7]	7.2.4. Treść[8]
1	plan ogólny	690/2 Pecna	☒ tak ☐ nie	zmiana przeznaczenia terenu leśnego na teren zabudowy mieszkaniowej

7.3. **(Nieobowiązkowo)**. W przypadku wypełnienia, należy uzupełnić każdą z kolumn tabeli.

Szczegółowe informacje dotyczące działek ewidencyjnych oraz niektórych parametrów – w przypadku zaznaczenia w pkt 2: wniosku do projektu aktu (pkt 2.1), uwagi do konsultowanego projektu aktu (pkt 2.2) lub wniosku o zmianę aktu (pkt 2.3) oraz w pkt 3: planu ogólnego gminy (pkt 3.1) lub miejscowego planu zagospodarowania przestrzennego, w tym zintegrowanego planu inwestycyjnego lub miejscowego planu rewitalizacji (pkt 3.2):

Lp.	7.3.1. Nazwa planu ogólnego gminy lub miejscowego planu zagospodarowania przestrzennego	7.3.2. Identyfikator działki lub działek ewidencyjnych	7.3.3. Czy teren objęty pismem obejmuje całość działki lub działek ewidencyjnych[7]	7.3.4. Nazwa lub nazwy klasy przeznaczenia terenu (albo symbol lub symbole klasy przeznaczenia terenu)[9]	7.3.5. Maksymalny udział powierzchni zabudowy [%]	7.3.6. Maksymalna wysokość zabudowy [m]	7.3.7. Minimalny udział powierzchni biologicznie czynnej [%]
1			☐ tak ☐ nie				

8. OŚWIADCZENIE W SPRAWIE KORESPONDENCJI ELEKTRONICZNEJ

☐ Wyrażam zgodę ☒ Nie wyrażam zgody

na doręczanie korespondencji w niniejszej sprawie za pomocą środków komunikacji elektronicznej w rozumieniu art. 2 pkt 5 ustawy z dnia 18 lipca 2002 r. o świadczeniu usług drogą elektroniczną (Dz.U. z 2020 r. poz. 344).

9. ZAŁĄCZNIKI

☐ Pełnomocnictwo do reprezentowania składającego pismo lub pełnomocnictwo do doręczeń (zgodnie z ustawą z dnia 16 listopada 2006 r. o opłacie skarbowej (Dz. U. z 2023 r. poz. 2111) – jeżeli składający pismo działa przez pełnomocnika.

☐ Potwierdzenie uiszczenia opłaty skarbowej od pełnomocnictwa – jeżeli obowiązek uiszczenia takiej opłaty wynika z ustawy z dnia 16 listopada 2006 r. o opłacie skarbowej.

☒ (Nieobowiązkowo). Określenie granic terenu w formie graficznej w przypadku wskazania terenu objętego pismem jako części działki ewidencyjnej lub działek ewidencyjnych.

☐ (Nieobowiązkowo). Inne załączniki – w przypadku zaznaczenia pola należy podać nazwy załączników.[7]

.....

10. PODPIS SKŁADAJĄCEGO PISMO (PEŁNOMOCNIKA) I DATA PODPISU

Podpis powinien być czytelny. Podpis i datę podpisu umieszcza się w przypadku składania wniosku w postaci papierowej.

---

[1] Można zaznaczyć więcej niż jedno pole. W ramach jednego pisma można wybrać tylko te akty, w przypadku których pismo będzie wysyłane do tego samego organu wskazanego w pkt 1. W przypadku gdy treść wniosku lub uwagi związana jest z dokumentem powiązanym z aktem planowania przestrzennego (np. sporządzanej w toku procedowania aktu, w ramach strategicznej oceny oddziaływania na środowisko, prognozy oddziaływania na środowisko), należy w pkt 3 wybrać rodzaj aktu planowania przestrzennego, którego ten dokument dotyczy, po czym wprowadzić treść wniosku lub uwagi w pkt 7.1 lub 7.2.

[2] Nie dotyczy planu zagospodarowania przestrzennego województwa.

[3] Nie dotyczy planu zagospodarowania przestrzennego województwa i audytu krajobrazowego.

[4] W pkt 4 należy podać adres zamieszkania albo siedziby składającego pismo. W przypadku wypełnienia pkt 5 podaje się adres do korespondencji składającego pismo, jeżeli jest inny niż adres podany w pkt 4. W przypadku wypełnienia pkt 6 podaje się adres zamieszkania albo siedziby pełnomocnika. W przypadku większej liczby składających pismo lub pełnomocników dane kolejnych składających pismo lub pełnomocników dodaje się w formularzu albo zamieszcza na osobnych stronach i dołącza do formularza.

[5] Adres skrytki ePUAP lub adres do doręczeń elektronicznych wskazuje się w przypadku wyrażenia zgody na doręczanie korespondencji za pomocą środków komunikacji elektronicznej, z zastrzeżeniem przypadków, w których organ, zgodnie z przepisami ustawy z dnia 18 listopada 2020 r. o doręczeniach elektronicznych (Dz.U. z 2023 r. poz. 285, z późn. zm.), ma obowiązek doręczenia korespondencji na adres do doręczeń elektronicznych.

[6] Maksymalna liczba znaków w pkt 7.1 wynosi 1000, natomiast w przypadku pkt 7.2.4 wartość ta odnosi się do pojedynczego wiersza. W przypadku potrzeby dodatkowego uzasadnienia, które wykracza poza wskazany limit znaków, uzasadnienie zamieszcza się na osobnych stronach i dołącza do formularza. W przypadku większej liczby wierszy w pkt 7.2.4 kolejne wiersze dodaje się w formularzu albo zamieszcza na osobnych stronach i dołącza do formularza.

[7] W przypadku zaznaczenia pola „nie" (wskazania terenu objętego pismem jako części działki ewidencyjnej lub działek ewidencyjnych) można dodać załącznik z określeniem granic terenu w formie graficznej.

[8] Podaje się nazwę lub symbol klasy przeznaczenia terenu zgodnie ze standardami określonymi w przepisach wykonawczych wydanych na podstawie art. 16 ust. 2 ustawy z dnia 27 marca 2003 r. o planowaniu i zagospodarowaniu przestrzennym (Dz.U. z 2023 r. poz. 977, z późn. zm.).

[9] W przypadku dołączenia do pisma załączników zawierających dane osobowe, inne niż wymienione w pkt 4, 5 i 6, załączniki te należy zanonimizować, tj. ukryć dane osobowe.

Mosina - System Informacji Przestrzennej

skala 1 : 2000

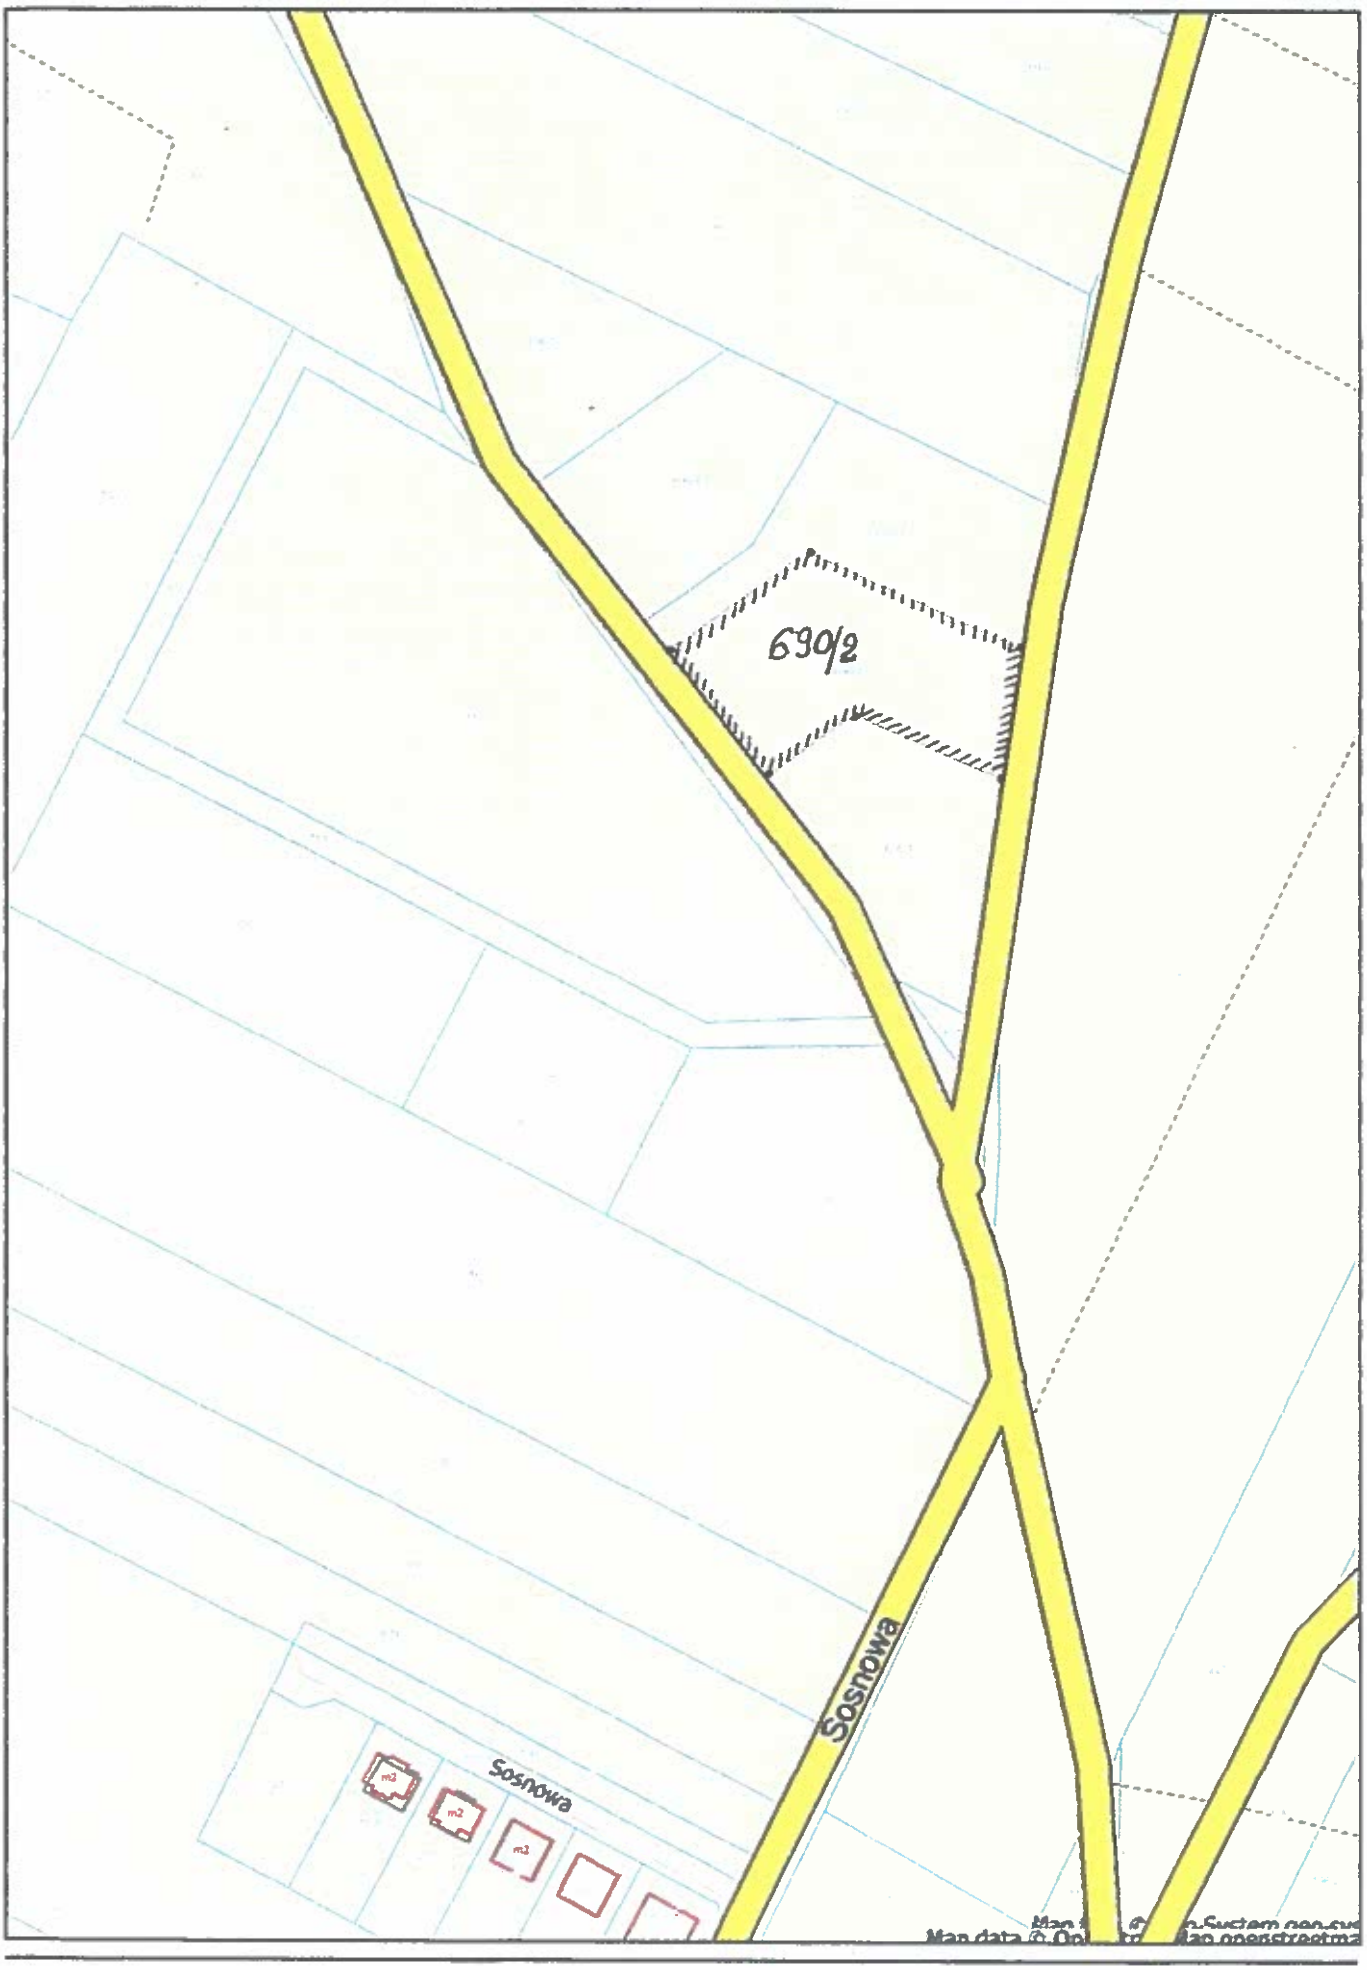

Urząd Miejski w Mosinie
33[illegible]
15. 11. 2024
1495 Ref. PP

Pismo dotyczące aktu planowania przestrzen[illegible]o

1. ORGAN, DO KTÓREGO JEST SKŁADANE PISMO

nazwa: **Burmistrz Gminy Mosina**

2. RODZAJ PISMA[1)]

☒ 2.1. wniosek do projektu aktu

☐ 2.2. uwaga do konsultowanego projektu aktu[2)]

☐ 2.3. wniosek o zmianę aktu[3)]

☐ 2.4. wniosek o sporządzenie aktu[3)]

3. RODZAJ AKTU PLANOWANIA PRZESTRZENNEGO[1)]

☒ 3.1. plan ogólny gminy

☐ 3.2. miejscowy plan zagospodarowania przestrzennego, w tym zintegrowany plan inwestycyjny lub miejscowy plan rewitalizacji

☐ 3.3. uchwała ustalająca zasady i warunki sytuowania obiektów małej architektury, tablic reklamowych i urządzeń reklamowych oraz ogrodzeń, ich gabaryty, standardy jakościowe oraz rodzaje materiałów budowlanych, z jakich mogą być wykonane

☐ 3.4. audyt krajobrazowy

☐ 3.5. plan zagospodarowania przestrzennego województwa

6. DANE PEŁNOMOCNIKA (nieobowiązkowo)[4)]

☐ pełnomocnik ☐ pełnomocnik do doręczeń

imię i nazwisko : .....

kraj: ..... województwo: .....

powiat: ..... gmina: .....

ulica: ..... nr domu: ..... nr lokalu: .....

miejscowość: ..... kod pocztowy: .....

e-mail (w przypadku gdy składający pismo posiada adres e-mail): .....

nr telefonu (nieobowiązkowo): .....

adres skrytki ePUAP lub adres do doręczeń elektronicznych[5)]: .....

7. TREŚĆ PISMA

7.1. Treść[5]

Wnioskuję o zmianę przeznaczenia dz. 690/4 (Pecna) z terenów leśnych na zabudowę mieszkaniową w formie „domu seniora", z zachowaniem możliwie maksymalnego, naturalnego zadrzewienia.

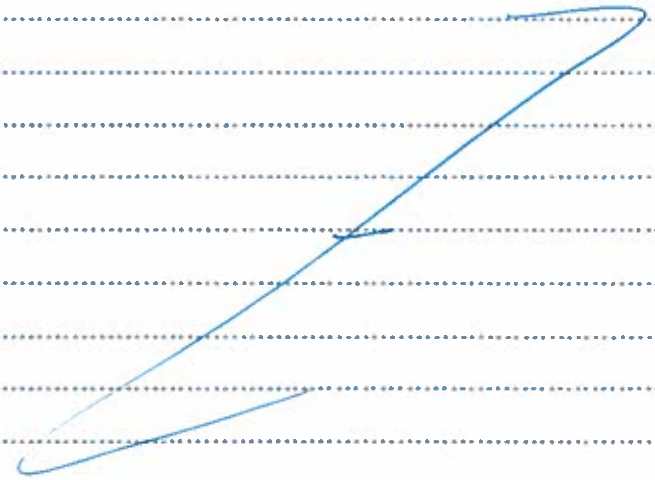

7.2. **(Nieobowiązkowo)**. W przypadku wypełnienia, należy uzupełnić każdą z kolumn tabeli.

Szczegółowe informacje dotyczące treści pisma w odniesieniu do działek ewidencyjnych:

Lp.	7.2.1. Nazwa aktu planowania przestrzennego	7.2.2. Identyfikator działki lub działek ewidencyjnych	7.2.3. Czy teren objęty pismem obejmuje całość działki lub działek ewidencyjnych[7]	7.2.4. Treść[5]
1	plan ogólny	690/4 Pecna	☒ tak ☐ nie	zmiana przeznaczenia terenu leśnego na teren zabudowy mieszkaniowej

7.3. **(Nieobowiązkowo)**. W przypadku wypełnienia, należy uzupełnić każdą z kolumn tabeli.

Szczegółowe informacje dotyczące działek ewidencyjnych oraz niektórych parametrów – w przypadku zaznaczenia w pkt 2: wniosku do projektu aktu (pkt 2.1), uwagi do konsultowanego projektu aktu (pkt 2.2) lub wniosku o zmianę aktu (pkt 2.3) oraz w pkt 3: planu ogólnego gminy (pkt 3.1) lub miejscowego planu zagospodarowania przestrzennego, w tym zintegrowanego planu inwestycyjnego lub miejscowego planu rewitalizacji (pkt 3.2):

Lp.	7.3.1. Nazwa planu ogólnego gminy lub miejscowego planu zagospodarowania przestrzennego	7.3.2. Identyfikator działki lub działek ewidencyjnych	7.3.3. Czy teren objęty pismem obejmuje całość działki lub działek ewidencyjnych[7]	7.3.4. Nazwa lub nazwy klasy przeznaczenia terenu (albo symbol lub symbole klasy przeznaczenia terenu)[8]	7.3.5. Maksymalny udział powierzchni zabudowy [%]	7.3.6. Maksymalna wysokość zabudowy [m]	7.3.7. Minimalny udział powierzchni biologicznie czynnej [%]
1			☐ tak ☐ nie				

8. OŚWIADCZENIE W SPRAWIE KORESPONDENCJI ELEKTRONICZNEJ

☐ Wyrażam zgodę ☒ Nie wyrażam zgody

na doręczanie korespondencji w niniejszej sprawie za pomocą środków komunikacji elektronicznej w rozumieniu art. 2 pkt 5 ustawy z dnia 18 lipca 2002 r. o świadczeniu usług drogą elektroniczną (Dz.U. z 2020 r. poz. 344).

9. ZAŁĄCZNIKI

- ☐ Pełnomocnictwo do reprezentowania składającego pismo lub pełnomocnictwo do doręczeń (zgodnie z ustawą z dnia 16 listopada 2006 r. o opłacie skarbowej (Dz. U. z 2023 r. poz. 2111) – jeżeli składający pismo działa przez pełnomocnika.
- ☐ Potwierdzenie uiszczenia opłaty skarbowej od pełnomocnictwa – jeżeli obowiązek uiszczenia takiej opłaty wynika z ustawy z dnia 16 listopada 2006 r. o opłacie skarbowej.
- ☒ (Nieobowiązkowo). Określenie granic terenu w formie graficznej w przypadku wskazania terenu objętego pismem jako części działki ewidencyjnej lub działek ewidencyjnych.
- ☐ (Nieobowiązkowo). Inne załączniki – w przypadku zaznaczenia pola należy podać nazwy załączników.[9]

.....

10. PODPIS SKŁADAJĄCEGO PISMO (PEŁNOMOCNIKA) I DATA PODPISU

Podpis powinien być czytelny. Podpis i datę podpisu umieszcza się w przypadku składania wniosku w postaci papierowej.

---

[1] Można zaznaczyć więcej niż jedno pole. W ramach jednego pisma można wybrać tylko te akty, w przypadku których pismo będzie wysyłane do tego samego organu wskazanego w pkt 1. W przypadku gdy treść wniosku lub uwagi związana jest z dokumentem powiązanym z aktem planowania przestrzennego (np. sporządzanej w toku procedowania aktu, w ramach strategicznej oceny oddziaływania na środowisko, prognozy oddziaływania na środowisko), należy w pkt 3 wybrać rodzaj aktu planowania przestrzennego, którego ten dokument dotyczy, po czym wprowadzić treść wniosku lub uwagi w pkt 7.1 lub 7.2.

[2] Nie dotyczy planu zagospodarowania przestrzennego województwa.

[3] Nie dotyczy planu zagospodarowania przestrzennego województwa i audytu krajobrazowego.

[4] W pkt 4 należy podać adres zamieszkania albo siedziby składającego pismo. W przypadku wypełnienia pkt 5 podaje się adres do korespondencji składającego pismo, jeżeli jest inny niż adres podany w pkt 4. W przypadku wypełnienia pkt 6 podaje się adres zamieszkania albo siedziby pełnomocnika. W przypadku większej liczby składających pismo lub pełnomocników dane kolejnych składających pismo lub pełnomocników dodaje się w formularzu albo zamieszcza na osobnych stronach i dołącza do formularza.

[5] Adres skrytki ePUAP lub adres do doręczeń elektronicznych wskazuje się w przypadku wyrażenia zgody na doręczanie korespondencji za pomocą środków komunikacji elektronicznej, z zastrzeżeniem przypadków, w których organ, zgodnie z przepisami ustawy z dnia 18 listopada 2020 r. o doręczeniach elektronicznych (Dz.U. z 2023 r. poz. 285, z późn. zm.), ma obowiązek doręczenia korespondencji na adres do doręczeń elektronicznych.

[6] Maksymalna liczba znaków w pkt 7.1 wynosi 1000, natomiast w przypadku pkt 7.2.4 wartość ta odnosi się do pojedynczego wiersza. W przypadku potrzeby dodatkowego uzasadnienia, które wykracza poza wskazany limit znaków, uzasadnienie zamieszcza się na osobnych stronach i dołącza do formularza. W przypadku większej liczby wierszy w pkt 7.2.4 kolejne wiersze dodaje się w formularzu albo zamieszcza na osobnych stronach i dołącza do formularza.

[7] W przypadku zaznaczenia pola „nie" (wskazania terenu objętego pismem jako części działki ewidencyjnej lub działek ewidencyjnych) można dodać załącznik z określeniem granic terenu w formie graficznej.

[8] Podaje się nazwę lub symbol klasy przeznaczenia terenu zgodnie ze standardami określonymi w przepisach wykonawczych wydanych na podstawie art. 16 ust. 2 ustawy z dnia 27 marca 2003 r. o planowaniu i zagospodarowaniu przestrzennym (Dz.U. z 2023 r. poz. 977, z późn. zm.).

[9] W przypadku dołączenia do pisma załączników zawierających dane osobowe, inne niż wymienione w pkt 4, 5 i 6, załączniki te należy zanonimizować, tj. ukryć dane osobowe.

Mosina - System Informacji Przestrzennej

skala 1 : 2000

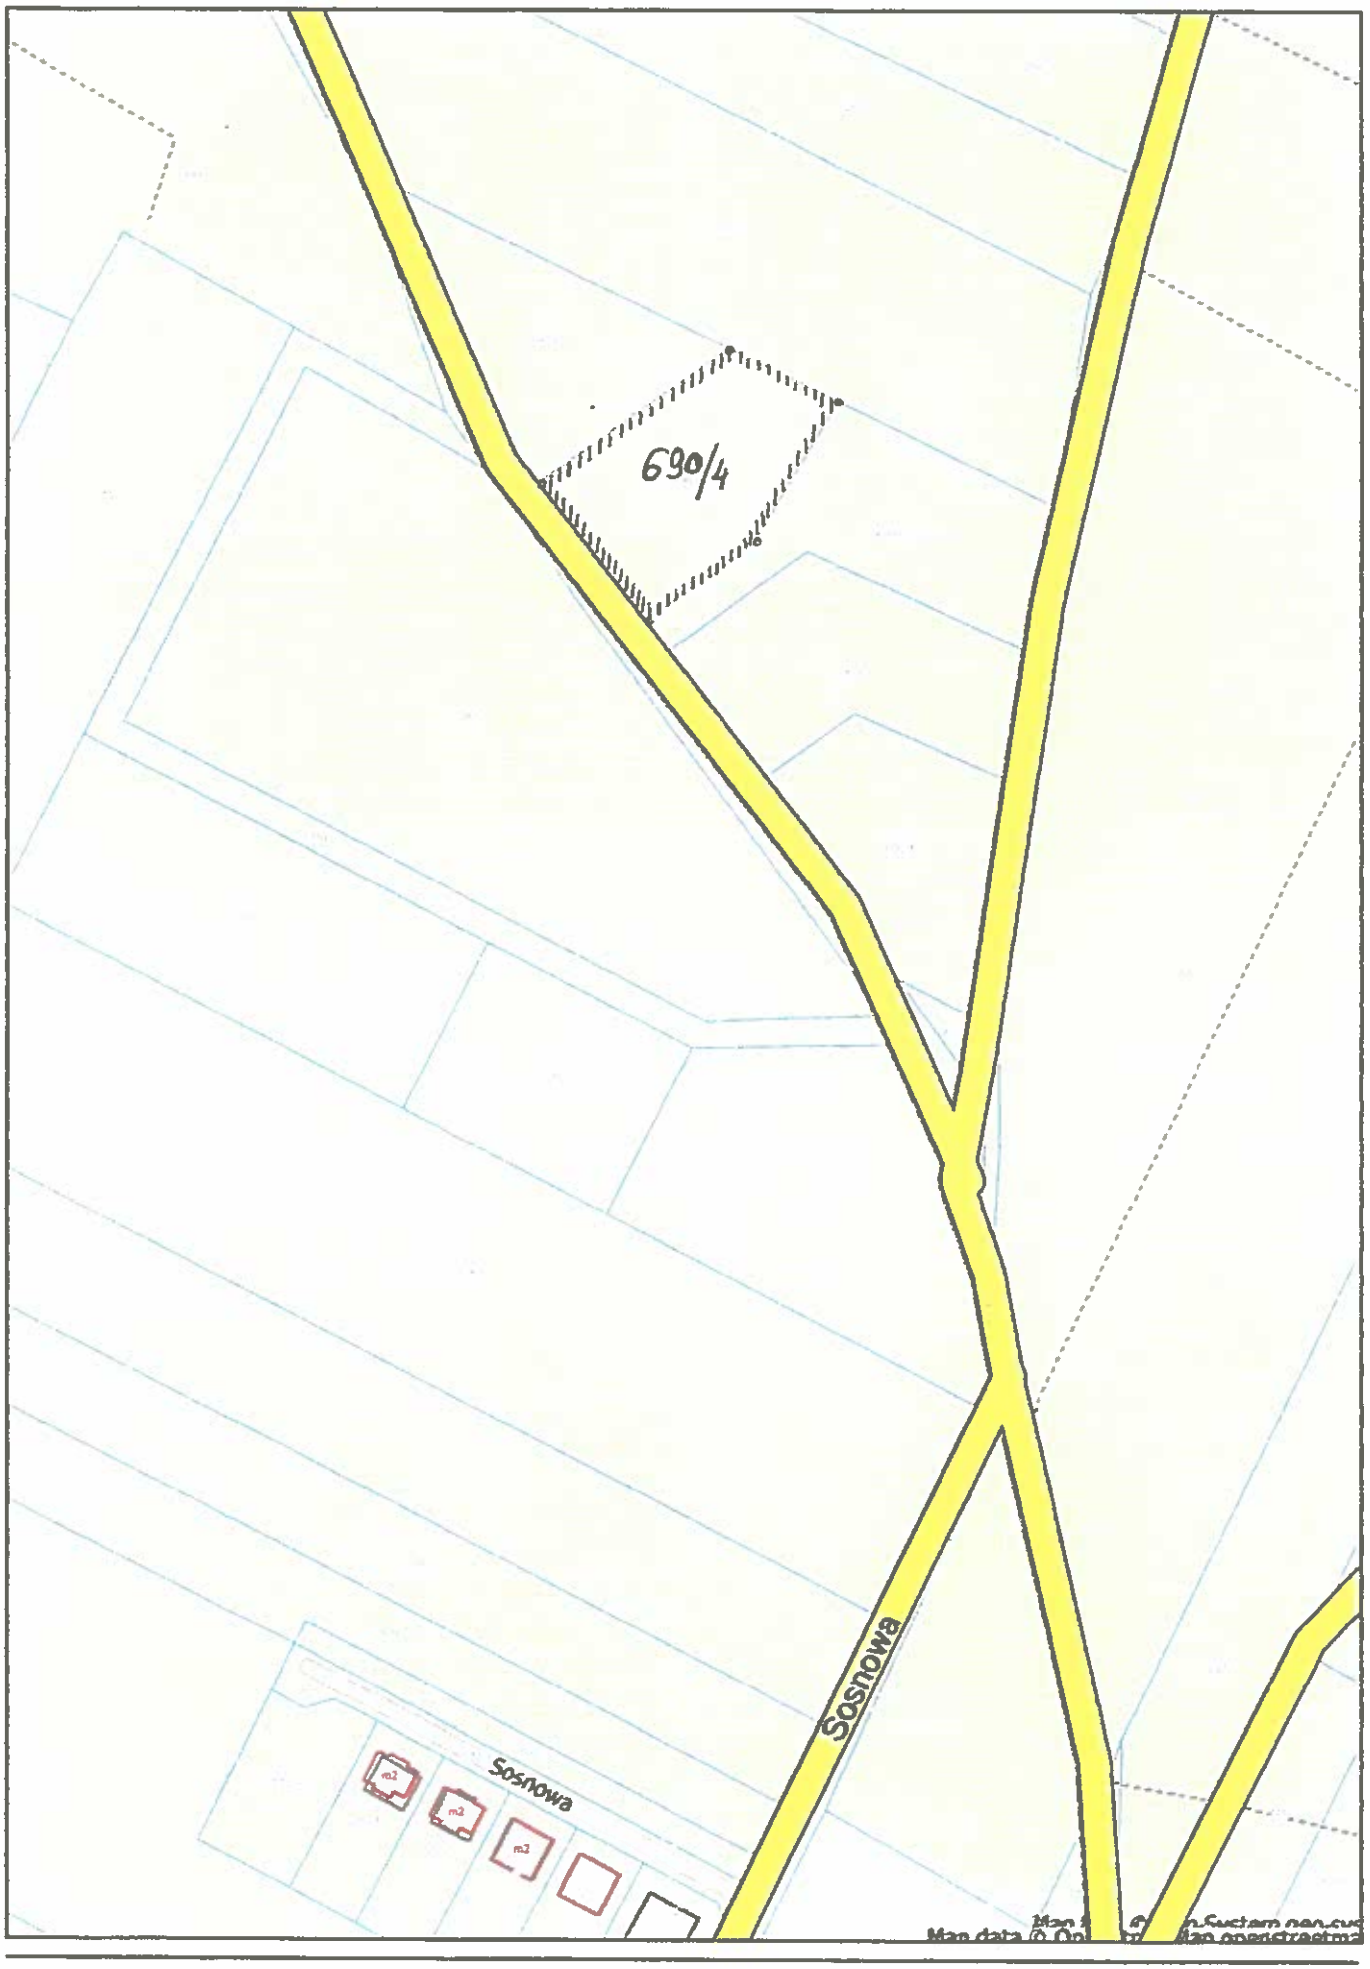

Pismo dotyczące aktu planowania przestrzennego

1. ORGAN, DO KTÓREGO JEST SKŁADANE PISMO

nazwa: Bum..strz Gminy Mosina

...cja...ios
15. 01. 2024
11199 Rel PP

2. RODZAJ PISMA[1)]

☒ 2.1. wniosek do projektu aktu ☐ 2.2. uwaga do konsultowanego projektu aktu[2)]

☐ 2.3. wniosek o zmianę aktu[3)] ☐ 2.4. wniosek o sporządzenie aktu[3)]

3. RODZAJ AKTU PLANOWANIA PRZESTRZENNEGO[1)]

☒ 3.1. plan ogólny gminy

☐ 3.2. miejscowy plan zagospodarowania przestrzennego, w tym zintegrowany plan inwestycyjny lub miejscowy plan rewitalizacji

☐ 3.3. uchwała ustalająca zasady i warunki sytuowania obiektów małej architektury, tablic reklamowych i urządzeń reklamowych oraz ogrodzeń, ich gabaryty, standardy jakościowe oraz rodzaje materiałów budowlanych, z jakich mogą być wykonane

☐ 3.4. audyt krajobrazowy ☐ 3.5. plan zagospodarowania przestrzennego województwa

6. DANE PEŁNOMOCNIKA (nieobowiązkowo)[4)]

☐ pełnomocnik ☐ pełnomocnik do doręczeń

imię i nazwisko : .....

kraj: ..... województwo: .....

powiat: ..... gmina: .....

ulica: ..... nr domu: ..... nr lokalu: .....

miejscowość: ..... kod pocztowy: .....

e-mail (w przypadku gdy składający pismo posiada adres e-mail): .....

nr telefonu (nieobowiązkowo): .....

adres skrytki ePUAP lub adres do doręczeń elektronicznych[5)]

7. TREŚĆ PISMA

7.1. Treść[8]

Dymaczewo Nowe - ok. 304 - aktualnie tereny rolne - wnioskuje o zmianę przeznaczenia na teren pod usługi lub działalność gospodarczą.

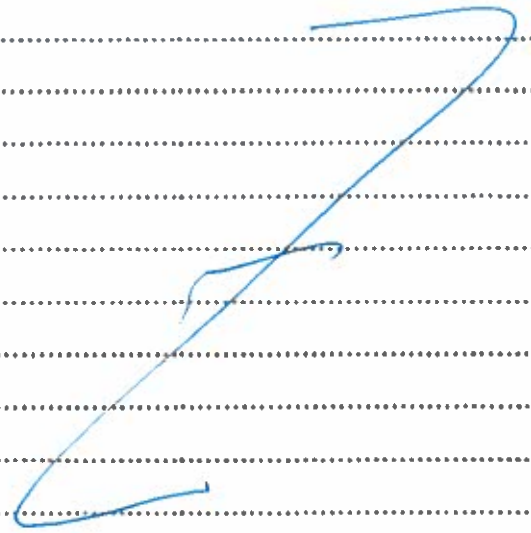

7.2. **(Nieobowiązkowo).** W przypadku wypełnienia, należy uzupełnić każdą z kolumn tabeli.

Szczegółowe informacje dotyczące treści pisma w odniesieniu do działek ewidencyjnych:

Lp.	7.2.1. Nazwa aktu planowania przestrzennego	7.2.2. Identyfikator działki lub działek ewidencyjnych	7.2.3. Czy teren objęty pismem obejmuje całość działki lub działek ewidencyjnych[7]	7.2.4. Treść[6]
1	plan ogólny	304 Dymaczewo Nowe	☒ tak ☐ nie	zmienić teren rolny na teren usług

7.3. **(Nieobowiązkowo).** W przypadku wypełnienia, należy uzupełnić każdą z kolumn tabeli.

Szczegółowe informacje dotyczące działek ewidencyjnych oraz niektórych parametrów – w przypadku zaznaczenia w pkt 2: wniosku do projektu aktu (pkt 2.1), uwagi do konsultowanego projektu aktu (pkt 2.2) lub wniosku o zmianę aktu (pkt 2.3) oraz w pkt 3: planu ogólnego gminy (pkt 3.1) lub miejscowego planu zagospodarowania przestrzennego, w tym zintegrowanego planu inwestycyjnego lub miejscowego planu rewitalizacji (pkt 3.2):

Lp.	7.3.1. Nazwa planu ogólnego gminy lub miejscowego planu zagospodarowania przestrzennego	7.3.2. Identyfikator działki lub działek ewidencyjnych	7.3.3. Czy teren objęty pismem obejmuje całość działki lub działek ewidencyjnych[7]	7.3.4. Nazwa lub nazwy klasy przeznaczenia terenu (albo symbol lub symbole klasy przeznaczenia terenu)[6]	7.3.5. Maksymalny udział powierzchni zabudowy [%]	7.3.6. Maksymalna wysokość zabudowy [m]	7.3.7. Minimalny udział powierzchni biologicznie czynnej [%]
1			☐ tak ☐ nie				

8. OŚWIADCZENIE W SPRAWIE KORESPONDENCJI ELEKTRONICZNEJ

☐ Wyrażam zgodę ☒ Nie wyrażam zgody

na doręczanie korespondencji w niniejszej sprawie za pomocą środków komunikacji elektronicznej w rozumieniu art. 2 pkt 5 ustawy z dnia 18 lipca 2002 r. o świadczeniu usług drogą elektroniczną (Dz.U. z 2020 r. poz. 344).

9. ZAŁĄCZNIKI

- ☐ Pełnomocnictwo do reprezentowania składającego pismo lub pełnomocnictwo do doręczeń (zgodnie z ustawą z dnia 16 listopada 2006 r. o opłacie skarbowej (Dz. U. z 2023 r. poz. 2111) – jeżeli składający pismo działa przez pełnomocnika.
- ☐ Potwierdzenie uiszczenia opłaty skarbowej od pełnomocnictwa – jeżeli obowiązek uiszczenia takiej opłaty wynika z ustawy z dnia 16 listopada 2006 r. o opłacie skarbowej.
- ☒ (Nieobowiązkowo). Określenie granic terenu w formie graficznej w przypadku wskazania terenu objętego pismem jako części działki ewidencyjnej lub działek ewidencyjnych.
- ☐ (Nieobowiązkowo). Inne załączniki – w przypadku zaznaczenia pola należy podać nazwy załączników.[9]

.....

10. PODPIS SKŁADAJĄCEGO PISMO (PEŁNOMOCNIKA) I DATA PODPISU

Podpis powinien być czytelny. Podpis i datę podpisu umieszcza się w przypadku składania wniosku w postaci papierowej.

---

[1] Można zaznaczyć więcej niż jedno pole. W ramach jednego pisma można wybrać tylko te akty, w przypadku których pismo będzie wysyłane do tego samego organu wskazanego w pkt 1. W przypadku gdy treść wniosku lub uwagi związana jest z dokumentem powiązanym z aktem planowania przestrzennego (np. sporządzanej w toku procedowania aktu, w ramach strategicznej oceny oddziaływania na środowisko, prognozy oddziaływania na środowisko), należy w pkt 3 wybrać rodzaj aktu planowania przestrzennego, którego ten dokument dotyczy, po czym wprowadzić treść wniosku lub uwagi w pkt 7.1 lub 7.2.

[2] Nie dotyczy planu zagospodarowania przestrzennego województwa.

[3] Nie dotyczy planu zagospodarowania przestrzennego województwa i audytu krajobrazowego.

[4] W pkt 4 należy podać adres zamieszkania albo siedziby składającego pismo. W przypadku wypełnienia pkt 5 podaje się adres do korespondencji składającego pismo, jeżeli jest inny niż adres podany w pkt 4. W przypadku wypełnienia pkt 6 podaje się adres zamieszkania albo siedziby pełnomocnika. W przypadku większej liczby składających pismo lub pełnomocników dane kolejnych składających pismo lub pełnomocników dodaje się w formularzu albo zamieszcza na osobnych stronach i dołącza do formularza.

[5] Adres skrytki ePUAP lub adres do doręczeń elektronicznych wskazuje się w przypadku wyrażenia zgody na doręczanie korespondencji za pomocą środków komunikacji elektronicznej, z zastrzeżeniem przypadków, w których organ, zgodnie z przepisami ustawy z dnia 18 listopada 2020 r. o doręczeniach elektronicznych (Dz.U. z 2023 r. poz. 285, z późn. zm.), ma obowiązek doręczania korespondencji na adres do doręczeń elektronicznych.

[6] Maksymalna liczba znaków w pkt 7.1 wynosi 1000, natomiast w przypadku pkt 7.2.4 wartość ta odnosi się do pojedynczego wiersza. W przypadku potrzeby dodatkowego uzasadnienia, które wykracza poza wskazany limit znaków, uzasadnienie zamieszcza się na osobnych stronach i dołącza do formularza. W przypadku większej liczby wierszy w pkt 7.2.4 kolejne wiersze dodaje się w formularzu albo zamieszcza na osobnych stronach i dołącza do formularza.

[7] W przypadku zaznaczenia pola „nie" (wskazania terenu objętego pismem jako części działki ewidencyjnej lub działek ewidencyjnych) można dodać załącznik z określeniem granic terenu w formie graficznej.

[8] Podaje się nazwę lub symbol klasy przeznaczenia terenu zgodnie ze standardami określonymi w przepisach wykonawczych wydanych na podstawie art. 16 ust. 2 ustawy z dnia 27 marca 2003 r. o planowaniu i zagospodarowaniu przestrzennym (Dz.U. z 2023 r. poz. 977, z późn. zm.).

[9] W przypadku dołączenia do pisma załączników zawierających dane osobowe, inne niż wymienione w pkt 4, 5 i 6, załączniki te należy zanonimizować, tj. ukryć dane osobowe.

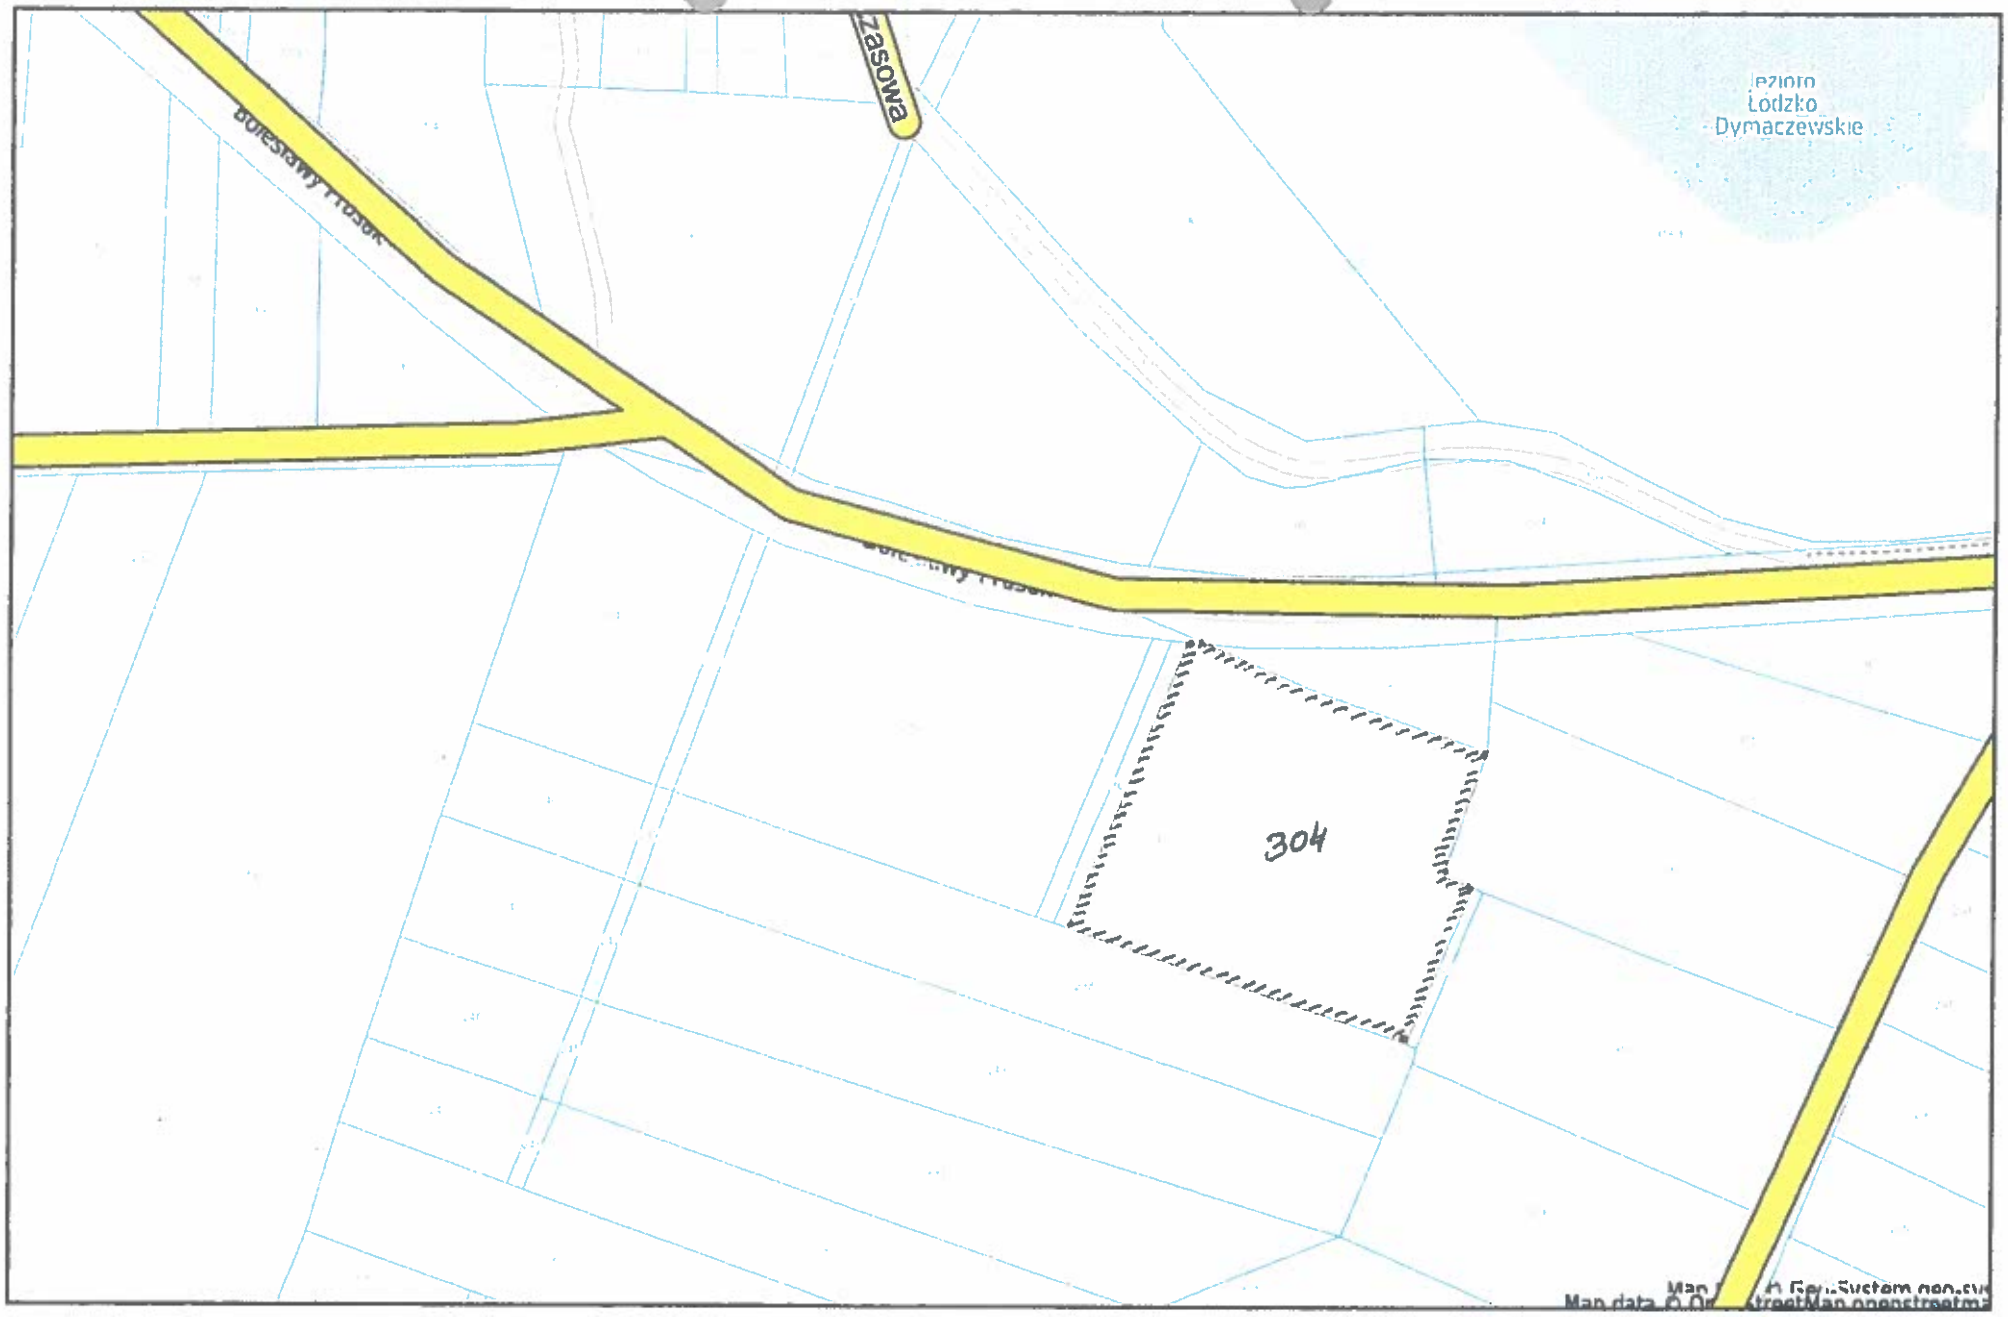

Niniejszy wydruk nie stanowi dokumentu w rozumieniu przepisów prawa.
Wydrukowano w serwisie mosina.e-mapa.net dnia 2024-01-11 17:27:27

Urząd Miejski w Mosinie
BOI
15. 01. 2024
nr 1503 Ref. PP

Pismo dotyczące aktu planowania przestrzennego

1. ORGAN, DO KTÓREGO JEST SKŁADANE PISMO

nazwa: **Burmistrz Gminy Mosina**

2. RODZAJ PISMA[1)]

☒ 2.1. wniosek do projektu aktu ☐ 2.2. uwaga do konsultowanego projektu aktu

☐ 2.3. wniosek o zmianę aktu[2)] ☐ 2.4. wniosek o sporządzenie aktu[2)]

3. RODZAJ AKTU PLANOWANIA PRZESTRZENNEGO[1)]

☒ 3.1. plan ogólny gminy

☐ 3.2. miejscowy plan zagospodarowania przestrzennego, w tym zintegrowany plan inwestycyjny lub miejscowy plan rewitalizacji

☐ 3.3. uchwała ustalająca zasady i warunki sytuowania obiektów małej architektury, tablic reklamowych i urządzeń reklamowych oraz ogrodzeń, ich gabaryty, standardy jakościowe oraz rodzaje materiałów budowlanych, z jakich mogą być wykonane

☐ 3.4. audyt krajobrazowy ☐ 3.5. plan zagospodarowania przestrzennego województwa

6. DANE PEŁNOMOCNIKA (nieobowiązkowo)[4)]

☐ pełnomocnik ☐ pełnomocnik do doręczeń

imię i nazwisko: .....

kraj: ..... województwo: .....

powiat: ..... gmina: .....

ulica: ..... nr domu: ..... nr lokalu: .....

miejscowość: ..... kod pocztowy: .....

e-mail (w przypadku gdy składający pismo posiada adres e-mail): .....

nr telefonu (nieobowiązkowo): .....

adres skrytki ePUAP lub adres do doręczeń elektronicznych[5)]: .....

7. TREŚĆ PISMA

7.1. Treść[6]:

Dymaczewo Stare - dz. 195 - wnioskuję o możliwość lokalizacji farmy fotowoltaicznej na terenach rolnych (zmiana przeznaczenia).
Aktualnie trwa procedura uzyskania decyzji warunków zabudowy po uzyskaniu pozytywnej dec. środowiskowej, przy akceptacji lokalizacji przez Burmistrza Gminy Mosina.

7.2. **(Nieobowiązkowo)**. W przypadku wypełnienia, należy uzupełnić każdą z kolumn tabeli.

Szczegółowe informacje dotyczące treści pisma w odniesieniu do działek ewidencyjnych:

Lp.	7.2.1. Nazwa aktu planowania przestrzennego	7.2.2. Identyfikator działki lub działek ewidencyjnych	7.2.3. Czy teren objęty pismem obejmuje całość działki lub działek ewidencyjnych[7]	7.2.4. Treść[6]
1	plan ogólny	195 Dymaczewo Stare	☒ tak ☐ nie	zmiana roli na teren pod farmę fotowoltaiczną

7.3. **(Nieobowiązkowo)**. W przypadku wypełnienia, należy uzupełnić każdą z kolumn tabeli.

Szczegółowe informacje dotyczące działek ewidencyjnych oraz niektórych parametrów – w przypadku zaznaczenia w pkt 2: wniosku do projektu aktu (pkt 2.1), uwagi do konsultowanego projektu aktu (pkt 2.2) lub wniosku o zmianę aktu (pkt 2.3) oraz w pkt 3: planu ogólnego gminy (pkt 3.1) lub miejscowego planu zagospodarowania przestrzennego, w tym zintegrowanego planu inwestycyjnego lub miejscowego planu rewitalizacji (pkt 3.2):

Lp.	7.3.1. Nazwa planu ogólnego gminy lub miejscowego planu zagospodarowania przestrzennego	7.3.2. Identyfikator działki lub działek ewidencyjnych	7.3.3. Czy teren objęty pismem obejmuje całość działki lub działek ewidencyjnych[7]	7.3.4. Nazwa lub nazwy klasy przeznaczenia terenu (albo symbol lub symbole klasy przeznaczenia terenu)[8]	7.3.5. Maksymalny udział powierzchni zabudowy [%]	7.3.6. Maksymalna wysokość zabudowy [m]	7.3.7. Minimalny udział powierzchni biologicznie czynnej [%]
1			☐ tak ☐ nie				

8. OŚWIADCZENIE W SPRAWIE KORESPONDENCJI ELEKTRONICZNEJ

☐ Wyrażam zgodę ☒ Nie wyrażam zgody

na doręczanie korespondencji w niniejszej sprawie za pomocą środków komunikacji elektronicznej w rozumieniu art. 2 pkt 5 ustawy z dnia 18 lipca 2002 r. o świadczeniu usług drogą elektroniczną (Dz.U. z 2020 r. poz. 344).

9. ZAŁĄCZNIKI

☐ Pełnomocnictwo do reprezentowania składającego pismo lub pełnomocnictwo do doręczeń (zgodnie z ustawą z dnia 16 listopada 2006 r. o opłacie skarbowej (Dz. U. z 2023 r. poz. 2111) – jeżeli składający pismo działa przez pełnomocnika.

☐ Potwierdzenie uiszczenia opłaty skarbowej od pełnomocnictwa – jeżeli obowiązek uiszczenia takiej opłaty wynika z ustawy z dnia 16 listopada 2006 r. o opłacie skarbowej.

☒ (Nieobowiązkowo). Określenie granic terenu w formie graficznej w przypadku wskazania terenu objętego pismem jako części działki ewidencyjnej lub działek ewidencyjnych.

☐ (Nieobowiązkowo). Inne załączniki – w przypadku zaznaczenia pola należy podać nazwy załączników.[8]

.....

10. PODPIS SKŁADAJĄCEGO PISMO (PEŁNOMOCNIKA) I DATA PODPISU

Podpis powinien być czytelny. Podpis i datę podpisu umieszcza się w przypadku składania wniosku w postaci papierowej.

---

[1] Można zaznaczyć więcej niż jedno pole. W ramach jednego pisma można wybrać tylko te akty, w przypadku których pismo będzie wysyłane do tego samego organu wskazanego w pkt 1. W przypadku gdy treść wniosku lub uwagi załączana jest z dokumentem powiązanym z aktem planowania przestrzennego (np. sporządzanej w toku procedowania aktu, w ramach strategicznej oceny oddziaływania na środowisko, prognozy oddziaływania na środowisko), należy w pkt 3 wybrać rodzaj aktu planowania przestrzennego, którego ten dokument dotyczy, po czym wprowadzić treść wniosku lub uwagi w pkt 7.1 lub 7.2.

[2] Nie dotyczy planu zagospodarowania przestrzennego województwa.

[3] Nie dotyczy planu zagospodarowania przestrzennego województwa i audytu krajobrazowego.

[4] W pkt 4 należy podać adres zamieszkania albo siedziby składającego pismo. W przypadku wypełnienia pkt 5 podaje się adres do korespondencji składającego pismo, jeżeli jest inny niż adres podany w pkt 4. W przypadku wypełnienia pkt 6 podaje się adres zamieszkania albo siedziby pełnomocnika. W przypadku większej liczby składających pismo lub pełnomocników dane kolejnych składających pismo lub pełnomocników dodaje się w formularzu albo zamieszcza na osobnych stronach i dołącza do formularza.

[5] Adres skrytki ePUAP lub adres do doręczeń elektronicznych wskazuje się w przypadku wyrażenia zgody na doręczanie korespondencji za pomocą środków komunikacji elektronicznej, z zastrzeżeniem przypadków, w których organ, zgodnie z przepisami ustawy z dnia 18 listopada 2020 r. o doręczeniach elektronicznych (Dz.U. z 2023 r. poz. 285, z późn. zm.), ma obowiązek doręczenia korespondencji na adres do doręczeń elektronicznych.

[6] Maksymalna liczba znaków w pkt 7.1 wynosi 1000, natomiast w przypadku pkt 7.2.4 wartość ta odnosi się do pojedynczego wiersza. W przypadku potrzeby dodatkowego uzasadnienia, które wykracza poza wskazany limit znaków, uzasadnienie zamieszcza się na osobnych stronach i dołącza do formularza. W przypadku większej liczby wierszy w pkt 7.2.4 kolejne wiersze dodaje się w formularzu albo zamieszcza na osobnych stronach i dołącza do formularza.

[7] W przypadku zaznaczenia pola „nie" (wskazania terenu objętego pismem jako części działki ewidencyjnej lub działek ewidencyjnych) można dodać załącznik z określeniem granic terenu w formie graficznej.

[8] Podaje się nazwę lub symbol klasy przeznaczenia terenu zgodnie ze standardami określonymi w przepisach wykonawczych wydanych na podstawie art. 16 ust. 2 ustawy z dnia 27 marca 2003 r. o planowaniu i zagospodarowaniu przestrzennym (Dz.U. z 2023 r. poz. 977, z późn. zm.).

[9] W przypadku dołączenia do pisma załączników zawierających dane osobowe, inne niż wymienione w pkt 4, 5 i 6, załączniki te należy zanonimizować, tj. usunąć dane osobowe.

Mosina - System Informacji Przestrzennej

skala 1 : 5000

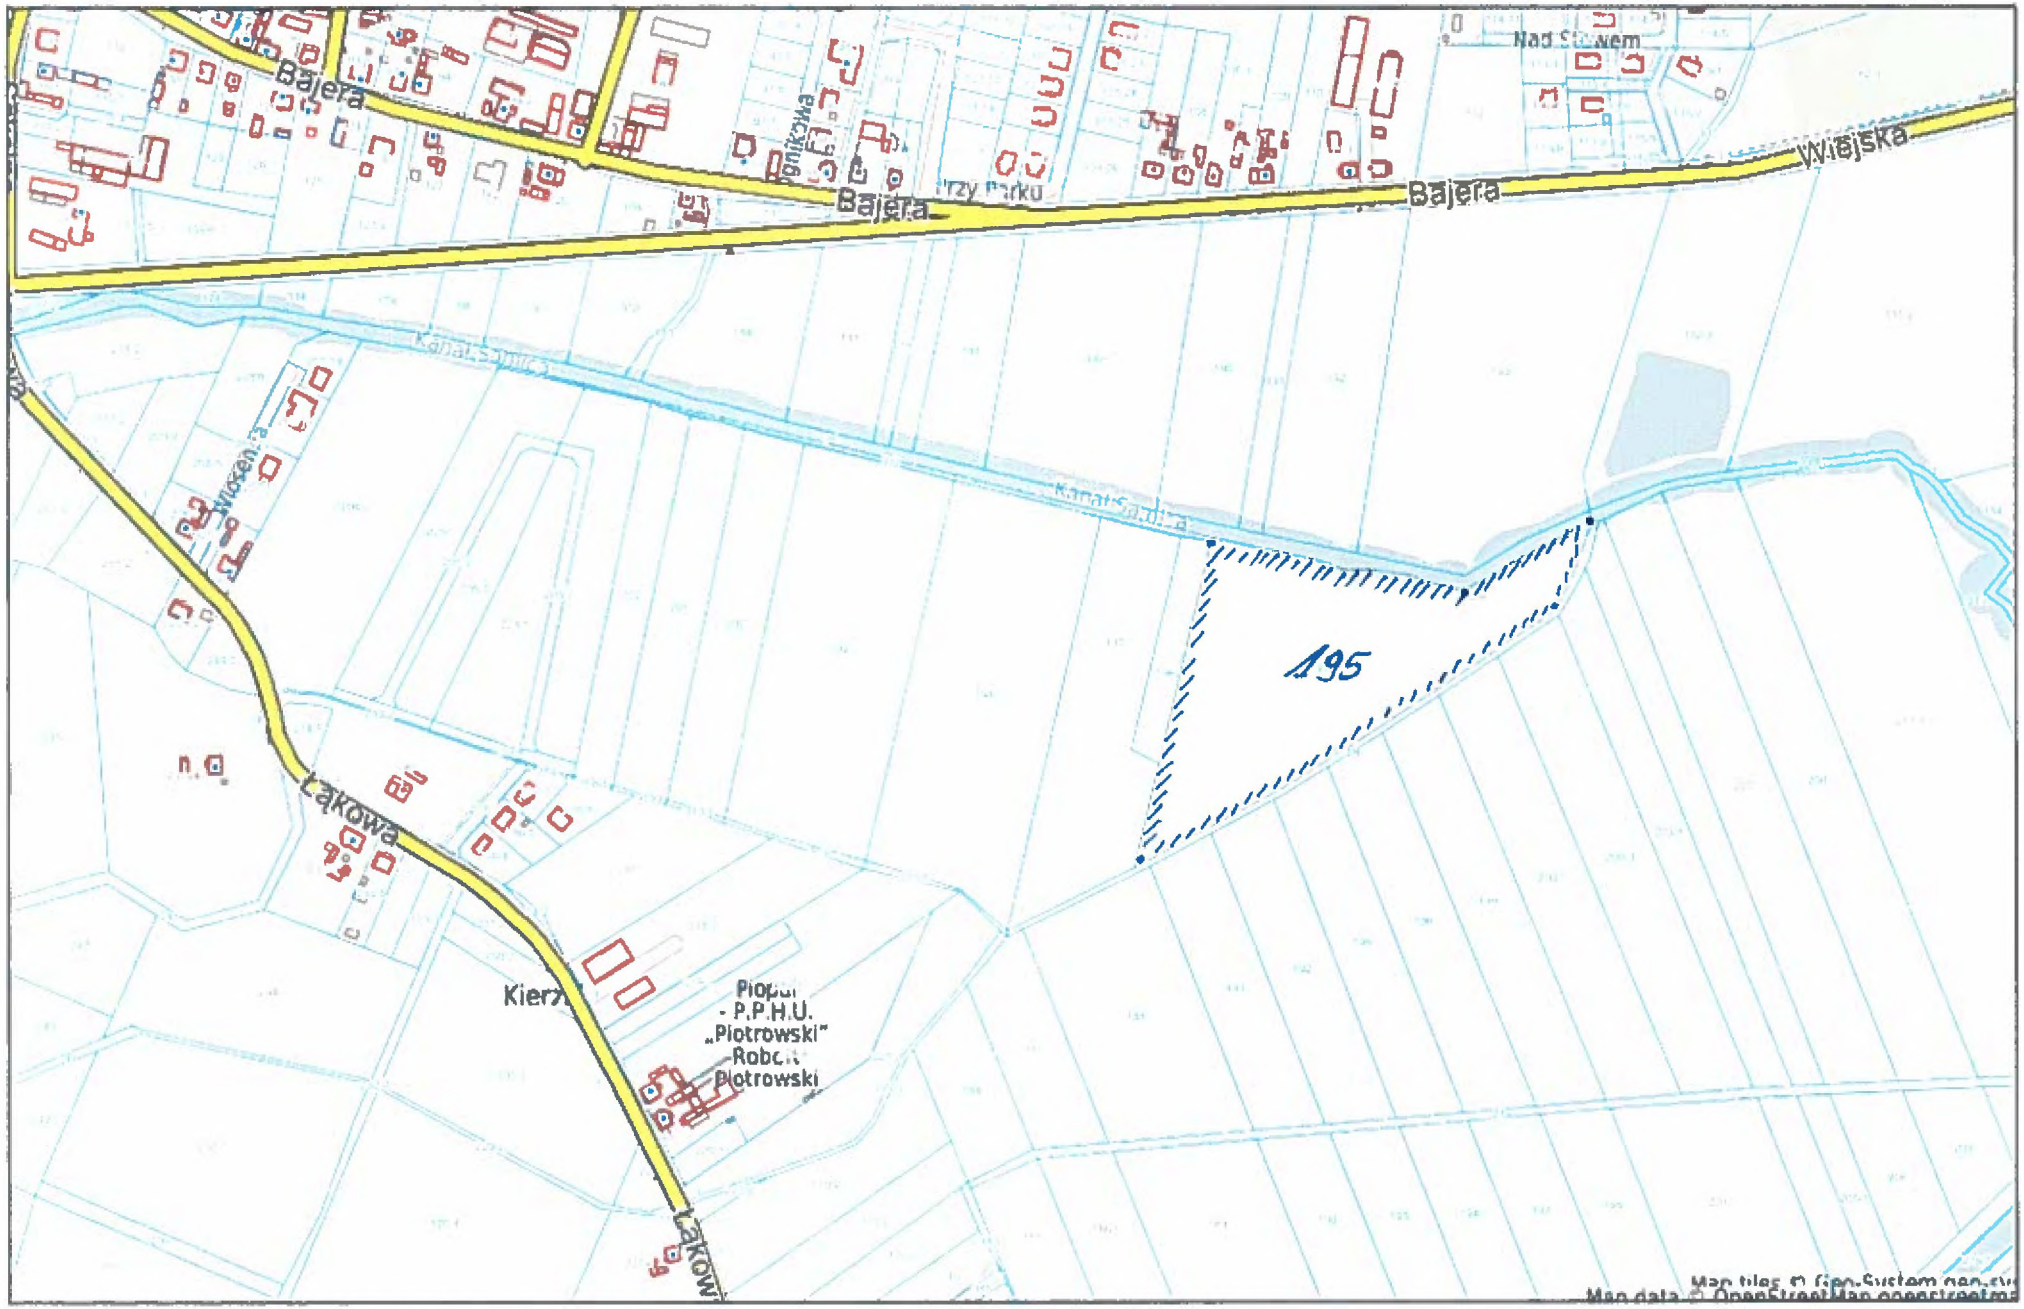

Niniejszy wydruk nie stanowi dokumentu w rozumieniu przepisów prawa.
Wydrukowano w serwisie mosina.e-mapa.net dnia 2023-08-24 10:36:31

Urząd Miejski w Mosinie
BOI
15. 01. 2024
nr 1503 Ref

Pismo dotyczące aktu planowania przestrzennego

1. ORGAN, DO KTÓREGO JEST SKŁADANE PISMO

nazwa: **Burmistrz Gminy Mosina**

2. RODZAJ PISMA[1)]

☒ 2.1. wniosek do projektu aktu

☐ 2.2. uwaga do konsultowanego projektu aktu[2)]

☐ 2.3. wniosek o zmianę aktu[3)]

☐ 2.4. wniosek o sporządzenie aktu[3)]

3. RODZAJ AKTU PLANOWANIA PRZESTRZENNEGO[1)]

☒ 3.1. plan ogólny gminy

☐ 3.2. miejscowy plan zagospodarowania przestrzennego, w tym zintegrowany plan inwestycyjny lub miejscowy plan rewitalizacji

☐ 3.3. uchwała ustalająca zasady i warunki sytuowania obiektów małej architektury, tablic reklamowych i urządzeń reklamowych oraz ogrodzeń, ich gabaryty, standardy jakościowe oraz rodzaje materiałów budowlanych, z jakich mogą być wykonane

☐ 3.4. audyt krajobrazowy

☐ 3.5. plan zagospodarowania przestrzennego województwa

5. DANE PEŁNOMOCNIKA (nieobowiązkowo)[4)]

☐ pełnomocnik ☐ pełnomocnik do doręczeń

imię i nazwisko: .....

kraj: ..... województwo: .....

powiat: ..... gmina: .....

ulica: ..... nr domu: ..... nr lokalu: .....

miejscowość: ..... kod pocztowy: .....

e-mail (w przypadku gdy składający pismo posiada adres e-mail): .....

nr telefonu (nieobowiązkowo): .....

adres skrytki ePUAP lub adres do doręczeń elektronicznych[5)]: .....

7. TREŚĆ PISMA

7.1. Treść[6]:

Dymaczewo Stare - dz. 195 - wnioskuję o możliwość lokalizacji farmy fotowoltaicznej na terenach rolnych (zmiana przeznaczenia).
Aktualnie trwa procedura uzyskania decyzji warunków zabudowy po uzyskaniu pozytywnej dec. środowiskowej, przy akceptacji lokalizacji przez Burmistrza Gminy Mosina.

7.2. **(Nieobowiązkowo)**. W przypadku wypełnienia, należy uzupełnić każdą z kolumn tabeli.

Szczegółowe informacje dotyczące treści pisma w odniesieniu do działek ewidencyjnych:

Lp.	7.2.1. Nazwa aktu planowania przestrzennego	7.2.2. Identyfikator działki lub działek ewidencyjnych	7.2.3. Czy teren objęty pismem obejmuje całość działki lub działek ewidencyjnych[7]	7.2.4. Treść[6]
1	plan ogólny	195 Dymaczewo Stare	☒ tak ☐ nie	zmiana roli na teren pod farmę fotowoltaiczną

7.3. **(Nieobowiązkowo)**. W przypadku wypełnienia, należy uzupełnić każdą z kolumn tabeli.

Szczegółowe informacje dotyczące działek ewidencyjnych oraz niektórych parametrów – w przypadku zaznaczenia w pkt 2: wniosku do projektu aktu (pkt 2.1), uwagi do konsultowanego projektu aktu (pkt 2.2) lub wniosku o zmianę aktu (pkt 2.3) oraz w pkt 3: planu ogólnego gminy (pkt 3.1) lub miejscowego planu zagospodarowania przestrzennego, w tym zintegrowanego planu inwestycyjnego lub miejscowego planu rewitalizacji (pkt 3.2):

Lp.	7.3.1. Nazwa planu ogólnego gminy lub miejscowego planu zagospodarowania przestrzennego	7.3.2. Identyfikator działki lub działek ewidencyjnych	7.3.3. Czy teren objęty pismem obejmuje całość działki lub działek ewidencyjnych[7]	7.3.4. Nazwa lub nazwy klasy przeznaczenia terenu (albo symbol lub symbole klasy przeznaczenia terenu)[8]	7.3.5. Maksymalny udział powierzchni zabudowy [%]	7.3.6. Maksymalna wysokość zabudowy [m]	7.3.7. Minimalny udział powierzchni biologicznie czynnej [%]
1			☐ tak ☐ nie				

8. OŚWIADCZENIE W SPRAWIE KORESPONDENCJI ELEKTRONICZNEJ

☐ Wyrażam zgodę ☒ Nie wyrażam zgody

na doręczanie korespondencji w niniejszej sprawie za pomocą środków komunikacji elektronicznej w rozumieniu art. 2 pkt 5 ustawy z dnia 18 lipca 2002 r. o świadczeniu usług drogą elektroniczną (Dz.U. z 2020 r. poz. 344).

9. ZAŁĄCZNIKI

☐ Pełnomocnictwo do reprezentowania składającego pismo lub pełnomocnictwo do doręczeń (zgodnie z ustawą z dnia 16 listopada 2006 r. o opłacie skarbowej (Dz. U. z 2023 r. poz. 2111) – jeżeli składający pismo działa przez pełnomocnika.

☐ Potwierdzenie uiszczenia opłaty skarbowej od pełnomocnictwa – jeżeli obowiązek uiszczenia takiej opłaty wynika z ustawy z dnia 16 listopada 2006 r. o opłacie skarbowej.

☒ (Nieobowiązkowo). Określenie granic terenu w formie graficznej w przypadku wskazania terenu objętego pismem jako części działki ewidencyjnej lub działek ewidencyjnych.

☐ (Nieobowiązkowo). Inne załączniki – w przypadku zaznaczenia pola należy podać nazwy załączników.[8]

.....

10. PODPIS SKŁADAJĄCEGO PISMO (PEŁNOMOCNIKA) I DATA PODPISU

Podpis powinien być czytelny. Podpis i datę podpisu umieszcza się w przypadku składania wniosku w postaci papierowej.

---

[1] Można zaznaczyć więcej niż jedno pole. W ramach jednego pisma można wybrać tylko te atry, w przypadku których pismo będzie wysyłane do tego samego organu wskazanego w pkt 1. W przypadku gdy treść wniosku lub uwagi załączana jest z dokumentem powiązanym z aktem planowania przestrzennego (np. sporządzanej w toku procedowania aktu, w ramach strategicznej oceny oddziaływania na środowisko, prognozy oddziaływania na środowisko), należy w pkt 3 wybrać rodzaj aktu planowania przestrzennego, którego ten dokument dotyczy, po czym wprowadzić treść wniosku lub uwagi w pkt 7.1 lub 7.2.

[2] Nie dotyczy planu zagospodarowania przestrzennego województwa.

[3] Nie dotyczy planu zagospodarowania przestrzennego województwa i audytu krajobrazowego.

[4] W pkt 4 należy podać adres zamieszkania albo siedziby składającego pismo. W przypadku wypełnienia pkt 5 podaje się adres do korespondencji składającego pismo, jeżeli jest inny niż adres podany w pkt 4. W przypadku wypełnienia pkt 6 podaje się adres zamieszkania albo siedziby pełnomocnika. W przypadku większej liczby składających pismo lub pełnomocników dane kolejnych składających pismo lub pełnomocników dodaje się w formularzu albo zamieszcza na osobnych stronach i dołącza do formularza.

[5] Adres skrytki ePUAP lub adres do doręczeń elektronicznych wskazuje się w przypadku wyrażenia zgody na doręczanie korespondencji za pomocą środków komunikacji elektronicznej, z zastrzeżeniem przypadków, w których organ, zgodnie z przepisami ustawy z dnia 18 listopada 2020 r. o doręczeniach elektronicznych (Dz.U. z 2023 r. poz. 285, z późn. zm.), ma obowiązek doręczenia korespondencji na adres do doręczeń elektronicznych.

[6] Maksymalna liczba znaków w pkt 7.1 wynosi 1000, natomiast w przypadku pkt 7.2.4 wartość ta odnosi się do pojedynczego wiersza. W przypadku potrzeby dodatkowego uzasadnienia, które wykracza poza wskazany limit znaków, uzasadnienie zamieszcza się na osobnych stronach i dołącza do formularza. W przypadku większej liczby wierszy w pkt 7.2.4 kolejne wiersze dodaje się w formularzu albo zamieszcza na osobnych stronach i dołącza do formularza.

[7] W przypadku zaznaczenia pola „nie" (wskazania terenu objętego pismem jako części działki ewidencyjnej lub działek ewidencyjnych) można dodać załącznik z określeniem granic terenu w formie graficznej.

[8] Podaje się nazwę lub symbol klasy przeznaczenia terenu zgodnie ze standardami określonymi w przepisach wykonawczych wydanych na podstawie art. 16 ust. 2 ustawy z dnia 27 marca 2003 r. o planowaniu i zagospodarowaniu przestrzennym (Dz.U. z 2023 r. poz. 977, z późn. zm.).

[9] W przypadku dołączenia do pisma załączników zawierających dane osobowe, inne niż wymienione w pkt 4, 5 i 6, załączniki te należy zanonimizować, tj. usunąć dane osobowe.

Mosina - System Informacji Przestrzennej

skala 1 : 5000

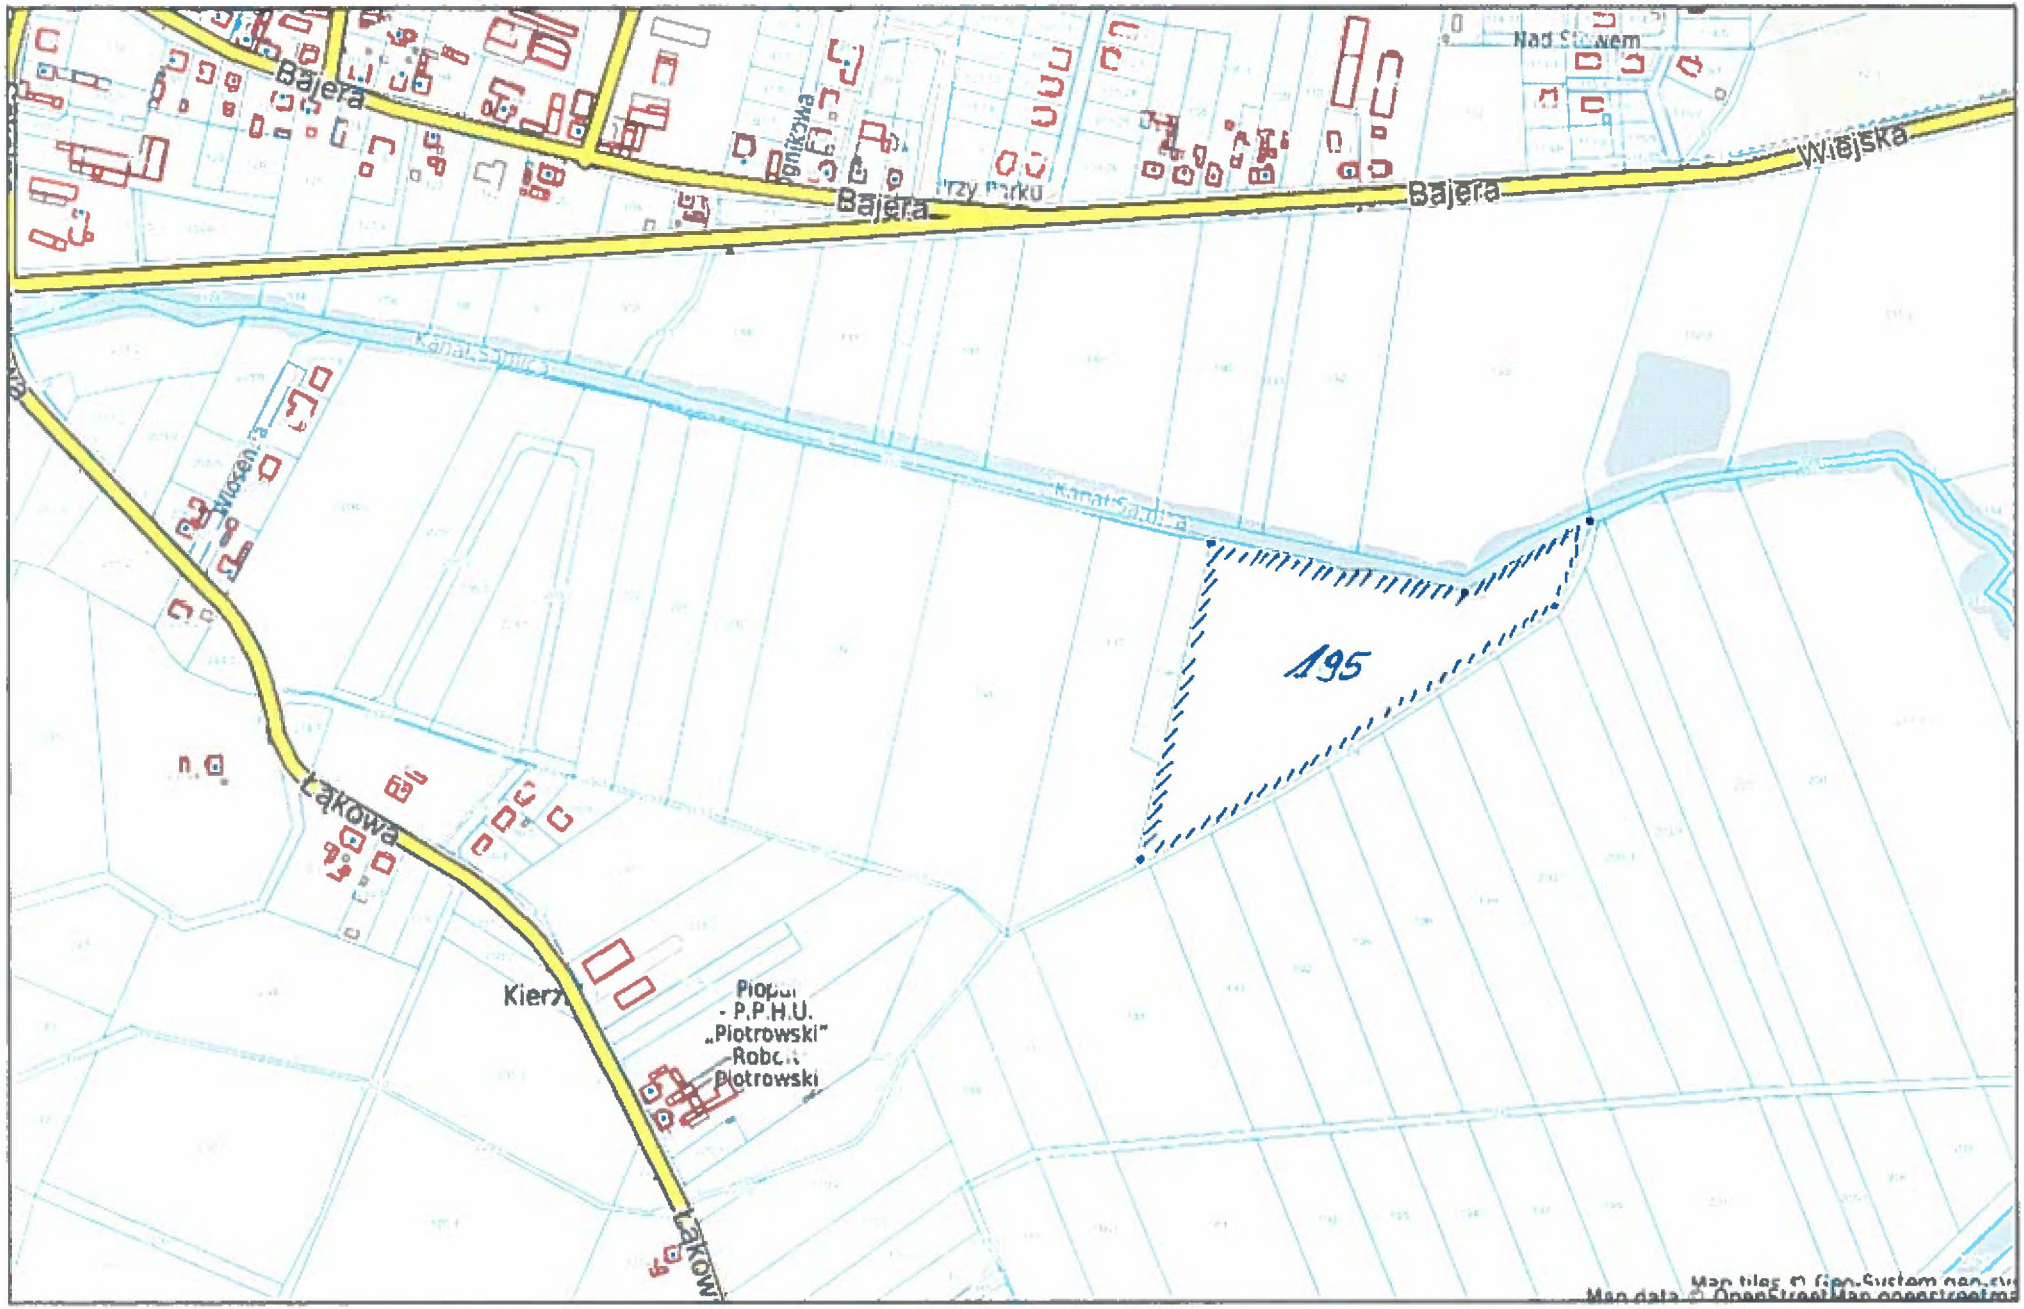

Niniejszy wydruk nie stanowi dokumentu w rozumieniu przepisów prawa.
Wydrukowano w serwisie mosina.e-mapa.net dnia 2023-08-24 10:36:31

Urząd Miejski w Mosinie
BOI
15. 01. 2024
nr 1510 Rel

Pismo dotyczące aktu planowania prz strzennego

1. ORGAN, DO KTÓREGO JEST SKŁADANE PISMO

nazwa: **Burmistrz Gminy Mosina**

2. RODZAJ PISMA[1)]

☒ 2.1. wniosek do projektu aktu

☐ 2.2. uwaga do konsultowanego projektu aktu[2)]

☐ 2.3. wniosek o zmianę aktu[3)]

☐ 2.4. wniosek o sporządzenie aktu[3)]

3. RODZAJ AKTU PLANOWANIA PRZESTRZENNEGO[1)]

☒ 3.1. plan ogólny gminy

☐ 3.2. miejscowy plan zagospodarowania przestrzennego, w tym zintegrowany plan inwestycyjny lub miejscowy plan rewitalizacji

☐ 3.3. uchwała ustalająca zasady i warunki sytuowania obiektów małej architektury, tablic reklamowych i urządzeń reklamowych oraz ogrodzeń, ich gabaryty, standardy jakościowe oraz rodzaje materiałów budowlanych, z jakich mogą być wykonane

☐ 3.4. audyt krajobrazowy

☐ 3.5. plan zagospodarowania przestrzennego województwa

6. DANE PEŁNOMOCNIKA (nieobowiązkowo)[4)]

☐ pełnomocnik ☐ pełnomocnik do doręczeń

imię i nazwisko : .....

kraj: ..... województwo: .....

powiat: ..... gmina: .....

ulica: ..... nr domu: ..... nr lokalu: .....

miejscowość: ..... kod pocztowy: .....

e-mail (w przypadku gdy składający pismo posiada adres e-mail): .....

nr telefonu (nieobowiązkowo): .....

adres skrytki ePUAP lub adres do doręczeń elektronicznych[5)]:

7. TREŚĆ PISMA

7.1. Treść[6]

Dymaczewo Stare - dz. 248/2 - wnioskuje o rozszerzenie terenu pod zabudowę mieszkaniową jednorodzinną na obrzeżach już istniejącej zabudowanej, a tym samym utworzenie jednolitego pasa zabudowy wzdłuż ul. Łąkowej.
Rozszerzenie wg załącznika graficznego.

7.2. **(Nieobowiązkowo)**. W przypadku wypełnienia, należy uzupełnić każdą z kolumn tabeli.

Szczegółowe informacje dotyczące treści pisma w odniesieniu do działek ewidencyjnych:

Lp.	7.2.1. Nazwa aktu planowania przestrzennego	7.2.2. Identyfikator działki lub działek ewidencyjnych	7.2.3. Czy teren objęty pismem obejmuje całość działki lub działek ewidencyjnych[7]	7.2.4. Treść[6]
1	plan ogólny	248/2 Dymaczewo Stare	☐ tak ☒ nie	powiększenie terenu zabudowy istniejącej na części działki w ciągu zabudowy mieszkaniowej jednorodzinnej

7.3. **(Nieobowiązkowo)**. W przypadku wypełnienia, należy uzupełnić każdą z kolumn tabeli.

Szczegółowe informacje dotyczące działek ewidencyjnych oraz niektórych parametrów – w przypadku zaznaczenia w pkt 2: wniosku do projektu aktu (pkt 2.1), uwagi do konsultowanego projektu aktu (pkt 2.2) lub wniosku o zmianę aktu (pkt 2.3) oraz w pkt 3: planu ogólnego gminy (pkt 3.1) lub miejscowego planu zagospodarowania przestrzennego, w tym zintegrowanego planu inwestycyjnego lub miejscowego planu rewitalizacji (pkt 3.2):

Lp.	7.3.1. Nazwa planu ogólnego gminy lub miejscowego planu zagospodarowania przestrzennego	7.3.2. Identyfikator działki lub działek ewidencyjnych	7.3.3. Czy teren objęty pismem obejmuje całość działki lub działek ewidencyjnych[7]	7.3.4. Nazwa lub nazwy klasy przeznaczenia terenu (albo symbol lub symbole klasy przeznaczenia terenu)[8]	7.3.5. Maksymalny udział powierzchni zabudowy [%]	7.3.6. Maksymalna wysokość zabudowy [m]	7.3.7. Minimalny udział powierzchni biologicznie czynnej [%]
1			☐ tak ☐ nie				

8. OŚWIADCZENIE W SPRAWIE KORESPONDENCJI ELEKTRONICZNEJ

☐ Wyrażam zgodę ☒ Nie wyrażam zgody

na doręczanie korespondencji w niniejszej sprawie za pomocą środków komunikacji elektronicznej w rozumieniu art. 2 pkt 5 ustawy z dnia 18 lipca 2002 r. o świadczeniu usług drogą elektroniczną (Dz.U. z 2020 r. poz. 344).

9. ZAŁĄCZNIKI

- ☐ Pełnomocnictwo do reprezentowania składającego pismo lub pełnomocnictwo do doręczeń (zgodnie z ustawą z dnia 16 listopada 2006 r. o opłacie skarbowej (Dz. U. z 2023 r. poz. 2111) – jeżeli składający pismo działa przez pełnomocnika.
- ☐ Potwierdzenie uiszczenia opłaty skarbowej od pełnomocnictwa – jeżeli obowiązek uiszczenia takiej opłaty wynika z ustawy z dnia 16 listopada 2006 r. o opłacie skarbowej.
- ☒ (Nieobowiązkowo). Określenie granic terenu w formie graficznej w przypadku wskazania terenu objętego pismem jako części działki ewidencyjnej lub działek ewidencyjnych.
- ☐ (Nieobowiązkowo). Inne załączniki – w przypadku zaznaczenia pola należy podać nazwy załączników.[9]

.....

10. PODPIS SKŁADAJĄCEGO PISMO (PEŁNOMOCNIKA) I DATA PODPISU

Podpis powinien być czytelny. Podpis i datę podpisu umieszcza się w przypadku składania wniosku w postaci papierowej.

---

[1] Można zaznaczyć więcej niż jedno pole. W ramach jednego pisma można wybrać tylko te akty, w przypadku których pismo będzie wysyłane do tego samego organu wskazanego w pkt 1. W przypadku gdy treść wniosku lub uwagi związana jest z dokumentem powiązanym z aktem planowania przestrzennego (np. sporządzanej w toku procedowania aktu, w ramach strategicznej oceny oddziaływania na środowisko, prognozy oddziaływania na środowisko), należy w pkt 3 wybrać rodzaj aktu planowania przestrzennego, którego ten dokument dotyczy, po czym wprowadzić treść wniosku lub uwagi w pkt 7.1 lub 7.2.

[2] Nie dotyczy planu zagospodarowania przestrzennego województwa.

[3] Nie dotyczy planu zagospodarowania przestrzennego województwa i audytu krajobrazowego.

[4] W pkt 4 należy podać adres zamieszkania albo siedziby składającego pismo. W przypadku wypełnienia pkt 5 podaje się adres do korespondencji składającego pismo, jeżeli jest inny niż adres podany w pkt 4. W przypadku wypełnienia pkt 6 podaje się adres zamieszkania albo siedziby pełnomocnika. W przypadku większej liczby składających pismo lub pełnomocników dane kolejnych składających pismo lub pełnomocników dodaje się w formularzu albo zamieszcza na osobnych stronach i dołącza do formularza.

[5] Adres skrytki ePUAP lub adres do doręczeń elektronicznych wskazuje się w przypadku wyrażenia zgody na doręczanie korespondencji za pomocą środków komunikacji elektronicznej, z zastrzeżeniem przypadków, w których organ, zgodnie z przepisami ustawy z dnia 18 listopada 2020 r. o doręczeniach elektronicznych (Dz.U. z 2023 r. poz. 285, z późn. zm.), ma obowiązek doręczenia korespondencji na adres do doręczeń elektronicznych.

[6] Maksymalna liczba znaków w pkt 7.1 wynosi 1000, natomiast w przypadku pkt 7.2.4 wartość ta odnosi się do pojedynczego wiersza. W przypadku potrzeby dodatkowego uzasadnienia, które wykracza poza wskazany limit znaków, uzasadnienie zamieszcza się na osobnych stronach i dołącza do formularza. W przypadku większej liczby wierszy w pkt 7.2.4 kolejne wiersze dodaje się w formularzu albo zamieszcza na osobnych stronach i dołącza do formularza.

[7] W przypadku zaznaczenia pola „nie" (wskazania terenu objętego pismem jako części działki ewidencyjnej lub działek ewidencyjnych) można dodać załącznik z określeniem granic terenu w formie graficznej.

[8] Podaje się nazwę lub symbol klasy przeznaczenia terenu zgodnie ze standardami określonymi w przepisach wykonawczych wydanych na podstawie art. 16 ust. 2 ustawy z dnia 27 marca 2003 r. o planowaniu i zagospodarowaniu przestrzennym (Dz.U. z 2023 r. poz. 977, z późn. zm.).

[9] W przypadku dołączania do pisma załączników zawierających dane osobowe, inne niż wymienione w pkt 4, 5 i 6, załączniki te należy zanonimizować, tj. ukryć dane osobowe.

Mosina - System Informacji Przestrzennej

skala 1 : 2000

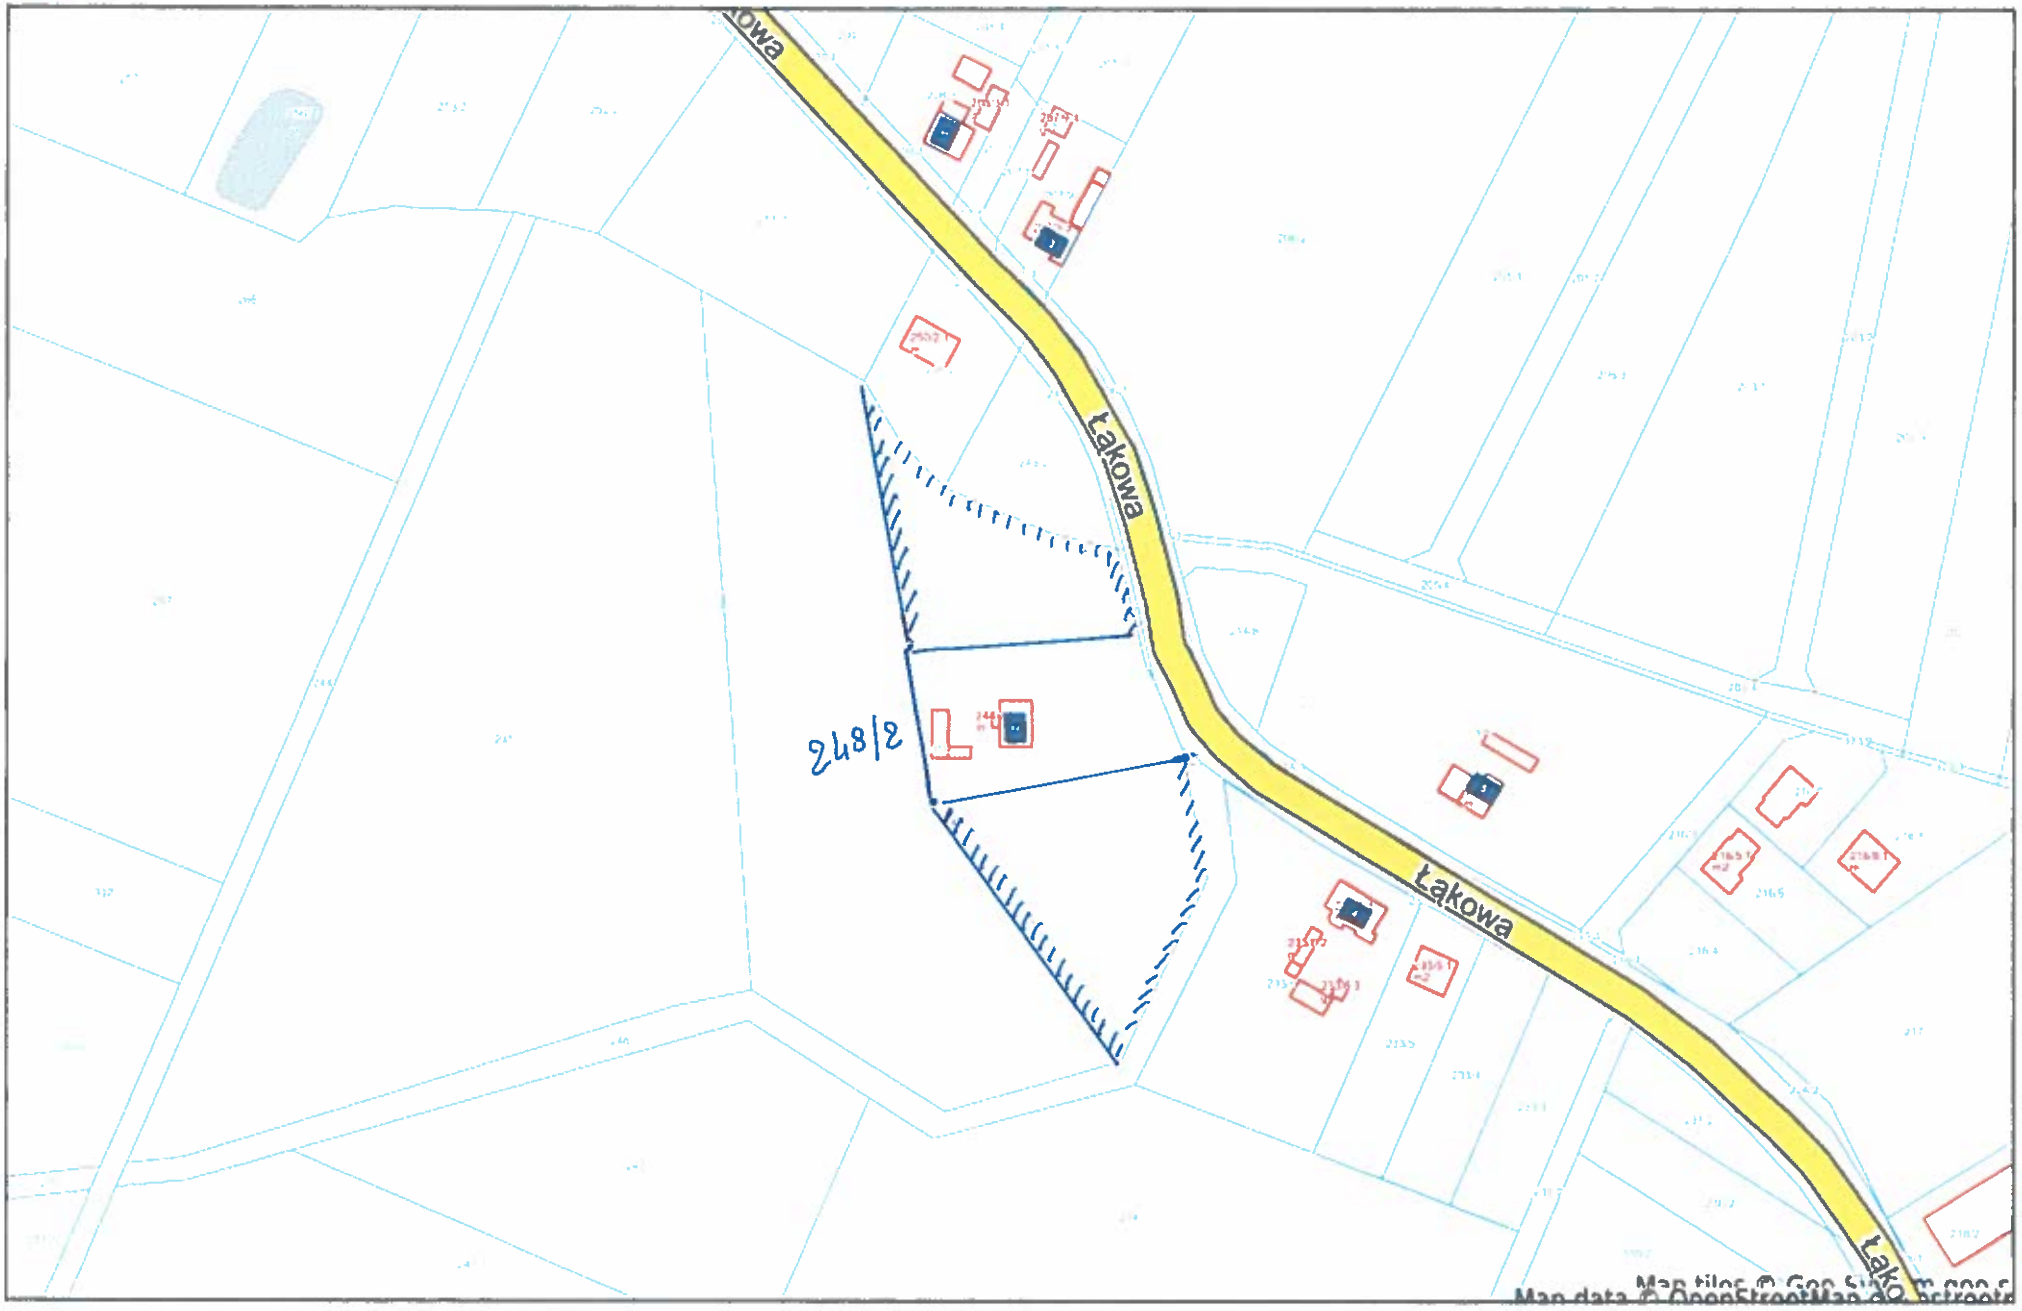

Niniejszy wydruk nie stanowi dokumentu w rozumieniu przepisów prawa.
Wydrukowano w serwisie mosina.e-mapa.net dnia 2022-03-31 13:01:01

15. 1. 202
nr 1545 Ref

Pismo dotyczące aktu planowania przestrzennego

1. ORGAN, DO KTÓREGO JEST SKŁADANE PISMO

nazwa: **Burmistrz Gminy Mosina**

2. RODZAJ PISMA[1)]

☒ 2.1. wniosek do projektu aktu

☐ 2.2. uwaga do konsultowanego projektu aktu[2)]

☐ 2.3. wniosek o zmianę aktu[3)]

☐ 2.4. wniosek o sporządzenie aktu[3)]

3. RODZAJ AKTU PLANOWANIA PRZESTRZENNEGO[1)]

☒ 3.1. plan ogólny gminy

☐ 3.2. miejscowy plan zagospodarowania przestrzennego, w tym zintegrowany plan inwestycyjny lub miejscowy plan rewitalizacji

☐ 3.3. uchwała ustalająca zasady i warunki sytuowania obiektów małej architektury, tablic reklamowych i urządzeń reklamowych oraz ogrodzeń, ich gabaryty, standardy jakościowe oraz rodzaje materiałów budowlanych, z jakich mogą być wykonane

☐ 3.4. audyt krajobrazowy

☐ 3.5. plan zagospodarowania przestrzennego województwa

6. DANE PEŁNOMOCNIKA (nieobowiązkowo)[4)]

☐ pełnomocnik ☐ pełnomocnik do doręczeń

imię i nazwisko: .....

kraj: ..... województwo: .....

powiat: ..... gmina: .....

ulica: ..... nr domu: ..... nr lokalu: .....

miejscowość: ..... kod pocztowy: .....

e-mail (w przypadku gdy składający pismo posiada adres e-mail): .....

nr telefonu (nieobowiązkowo): .....

adres skrytki ePUAP lub adres do doręczeń elektronicznych[5)]: .....

7. TREŚĆ PISMA

7.1. Treść[6]

Dymaczewo Stare - działki: 203/1, 203/2, 203/3, 203/4, 205/1, 205/2 205/3 będące obecnie terenem rolnymi przeznaczyć pod zabudowę mieszkaniową jednorodzinną lub mieszkaniową-siedliskową z uwzględnieniem istniejącego układu drogowego

7.2. **(Nieobowiązkowo).** W przypadku wypełnienia, należy uzupełnić każdą z kolumn tabeli.

Szczegółowe informacje dotyczące treści pisma w odniesieniu do działek ewidencyjnych:

Lp.	7.2.1. Nazwa aktu planowania przestrzennego	7.2.2. Identyfikator działki lub działek ewidencyjnych	7.2.3. Czy teren objęty pismem obejmuje całość działki lub działek ewidencyjnych[7]	7.2.4. Treść[5]
1	plan ogólny	203/1, 203/2, 203/3, 203/4, 205/1, 205/2, 205/3 Dymaczewo Stare	☒ tak ☐ nie	zmienić tereny rolne na teren zabudowy mieszkaniowej lub siedliskowej jednorodzinnej

7.3. **(Nieobowiązkowo).** W przypadku wypełnienia, należy uzupełnić każdą z kolumn tabeli.

Szczegółowe informacje dotyczące działek ewidencyjnych oraz niektórych parametrów – w przypadku zaznaczenia w pkt 2: wniosku do projektu aktu (pkt 2.1), uwagi do konsultowanego projektu aktu (pkt 2.2) lub wniosku o zmianę aktu (pkt 2.3) oraz w pkt 3: planu ogólnego gminy (pkt 3.1) lub miejscowego planu zagospodarowania przestrzennego, w tym zintegrowanego planu inwestycyjnego lub miejscowego planu rewitalizacji (pkt 3.2):

Lp.	7.3.1. Nazwa planu ogólnego gminy lub miejscowego planu zagospodarowania przestrzennego	7.3.2. Identyfikator działki lub działek ewidencyjnych	7.3.3. Czy teren objęty pismem obejmuje całość działki lub działek ewidencyjnych[7]	7.3.4. Nazwa lub nazwy klasy przeznaczenia terenu (albo symbol lub symbole klasy przeznaczenia terenu)[8]	7.3.5. Maksymalny udział powierzchni zabudowy [%]	7.3.6. Maksymalna wysokość zabudowy [m]	7.3.7. Minimalny udział powierzchni biologicznie czynnej [%]
1			☐ tak ☐ nie				

8. OŚWIADCZENIE W SPRAWIE KORESPONDENCJI ELEKTRONICZNEJ

☐ Wyrażam zgodę ☒ Nie wyrażam zgody

na doręczanie korespondencji w niniejszej sprawie za pomocą środków komunikacji elektronicznej w rozumieniu art. 2 pkt 5 ustawy z dnia 18 lipca 2002 r. o świadczeniu usług drogą elektroniczną (Dz.U. z 2020 r. poz. 344).

9. ZAŁĄCZNIKI

☐ Pełnomocnictwo do reprezentowania składającego pismo lub pełnomocnictwo do doręczeń (zgodnie z ustawą z dnia 16 listopada 2006 r. o opłacie skarbowej (Dz. U. z 2023 r. poz. 2111) – jeżeli składający pismo działa przez pełnomocnika.

☐ Potwierdzenie uiszczenia opłaty skarbowej od pełnomocnictwa – jeżeli obowiązek uiszczenia takiej opłaty wynika z ustawy z dnia 16 listopada 2006 r. o opłacie skarbowej.

☒ (Nieobowiązkowo). Określenie granic terenu w formie graficznej w przypadku wskazania terenu objętego pismem jako części działki ewidencyjnej lub działek ewidencyjnych.

☐ (Nieobowiązkowo). Inne załączniki – w przypadku zaznaczenia pola należy podać nazwy załączników.[9]

.....

10. PODPIS SKŁADAJĄCEGO PISMO (PEŁNOMOCNIKA) I DATA PODPISU

Podpis powinien być czytelny. Podpis i datę podpisu umieszcza się w przypadku składania wniosku w postaci papierowej.

---

[1] Można zaznaczyć więcej niż jedno pole. W ramach jednego pisma można wybrać tylko te akty, w przypadku których pismo będzie wysyłane do tego samego organu wskazanego w pkt 1. W przypadku gdy treść wniosku lub uwagi związana jest z dokumentem powiązanym z aktem planowania przestrzennego (np. sporządzanej w toku procedowania aktu, w ramach strategicznej oceny oddziaływania na środowisko, prognozy oddziaływania na środowisko), należy w pkt 3 wybrać rodzaj aktu planowania przestrzennego, którego ten dokument dotyczy, po czym wprowadzić treść wniosku lub uwagi w pkt 7.1 lub 7.2.

[2] Nie dotyczy planu zagospodarowania przestrzennego województwa.

[3] Nie dotyczy planu zagospodarowania przestrzennego województwa i audytu krajobrazowego.

[4] W pkt 4 należy podać adres zamieszkania albo siedziby składającego pismo. W przypadku wypełnienia pkt 5 podaje się adres do korespondencji składającego pismo, jeżeli jest inny niż adres podany w pkt 4. W przypadku wypełnienia pkt 6 podaje się adres zamieszkania albo siedziby pełnomocnika. W przypadku większej liczby składających pismo lub pełnomocników dane kolejnych składających pismo lub pełnomocników dodaje się w formularzu albo zamieszcza na osobnych stronach i dołącza do formularza.

[5] Adres skrytki ePUAP lub adres do doręczeń elektronicznych wskazuje się w przypadku wyrażenia zgody na doręczanie korespondencji za pomocą środków komunikacji elektronicznej, z zastrzeżeniem przypadków, w których organ, zgodnie z przepisami ustawy z dnia 18 listopada 2020 r. o doręczeniach elektronicznych (Dz.U. z 2023 r. poz. 285, z późn. zm.), ma obowiązek doręczenia korespondencji na adres do doręczeń elektronicznych.

[6] Maksymalna liczba znaków w pkt 7.1 wynosi 1000, natomiast w przypadku pkt 7.2.4 wartość ta odnosi się do pojedynczego wiersza. W przypadku potrzeby dodatkowego uzasadnienia, które wykracza poza wskazany limit znaków, uzasadnienie zamieszcza się na osobnych stronach i dołącza do formularza. W przypadku większej liczby wierszy w pkt 7.2.4 kolejne wiersze dodaje się w formularzu albo zamieszcza na osobnych stronach i dołącza do formularza.

[7] W przypadku zaznaczenia pola „nie" (wskazania terenu objętego pismem jako części działki ewidencyjnej lub działek ewidencyjnych) można dodać załącznik z określeniem granic terenu w formie graficznej.

[8] Podaje się nazwę lub symbol klasy przeznaczenia terenu zgodnie ze standardami określonymi w przepisach wykonawczych wydanych na podstawie art. 16 ust. 2 ustawy z dnia 27 marca 2003 r. o planowaniu i zagospodarowaniu przestrzennym (Dz.U. z 2023 r. poz. 977, z późn. zm.).

[9] W przypadku dołączenia do pisma załączników zawierających dane osobowe, inne niż wymienione w pkt 4, 5 i 6, załączniki te należy zanonimizować, tj. utrzyć dane osobowe.

Mosina - System Informacji Przestrzennej

skala 1 : 2000

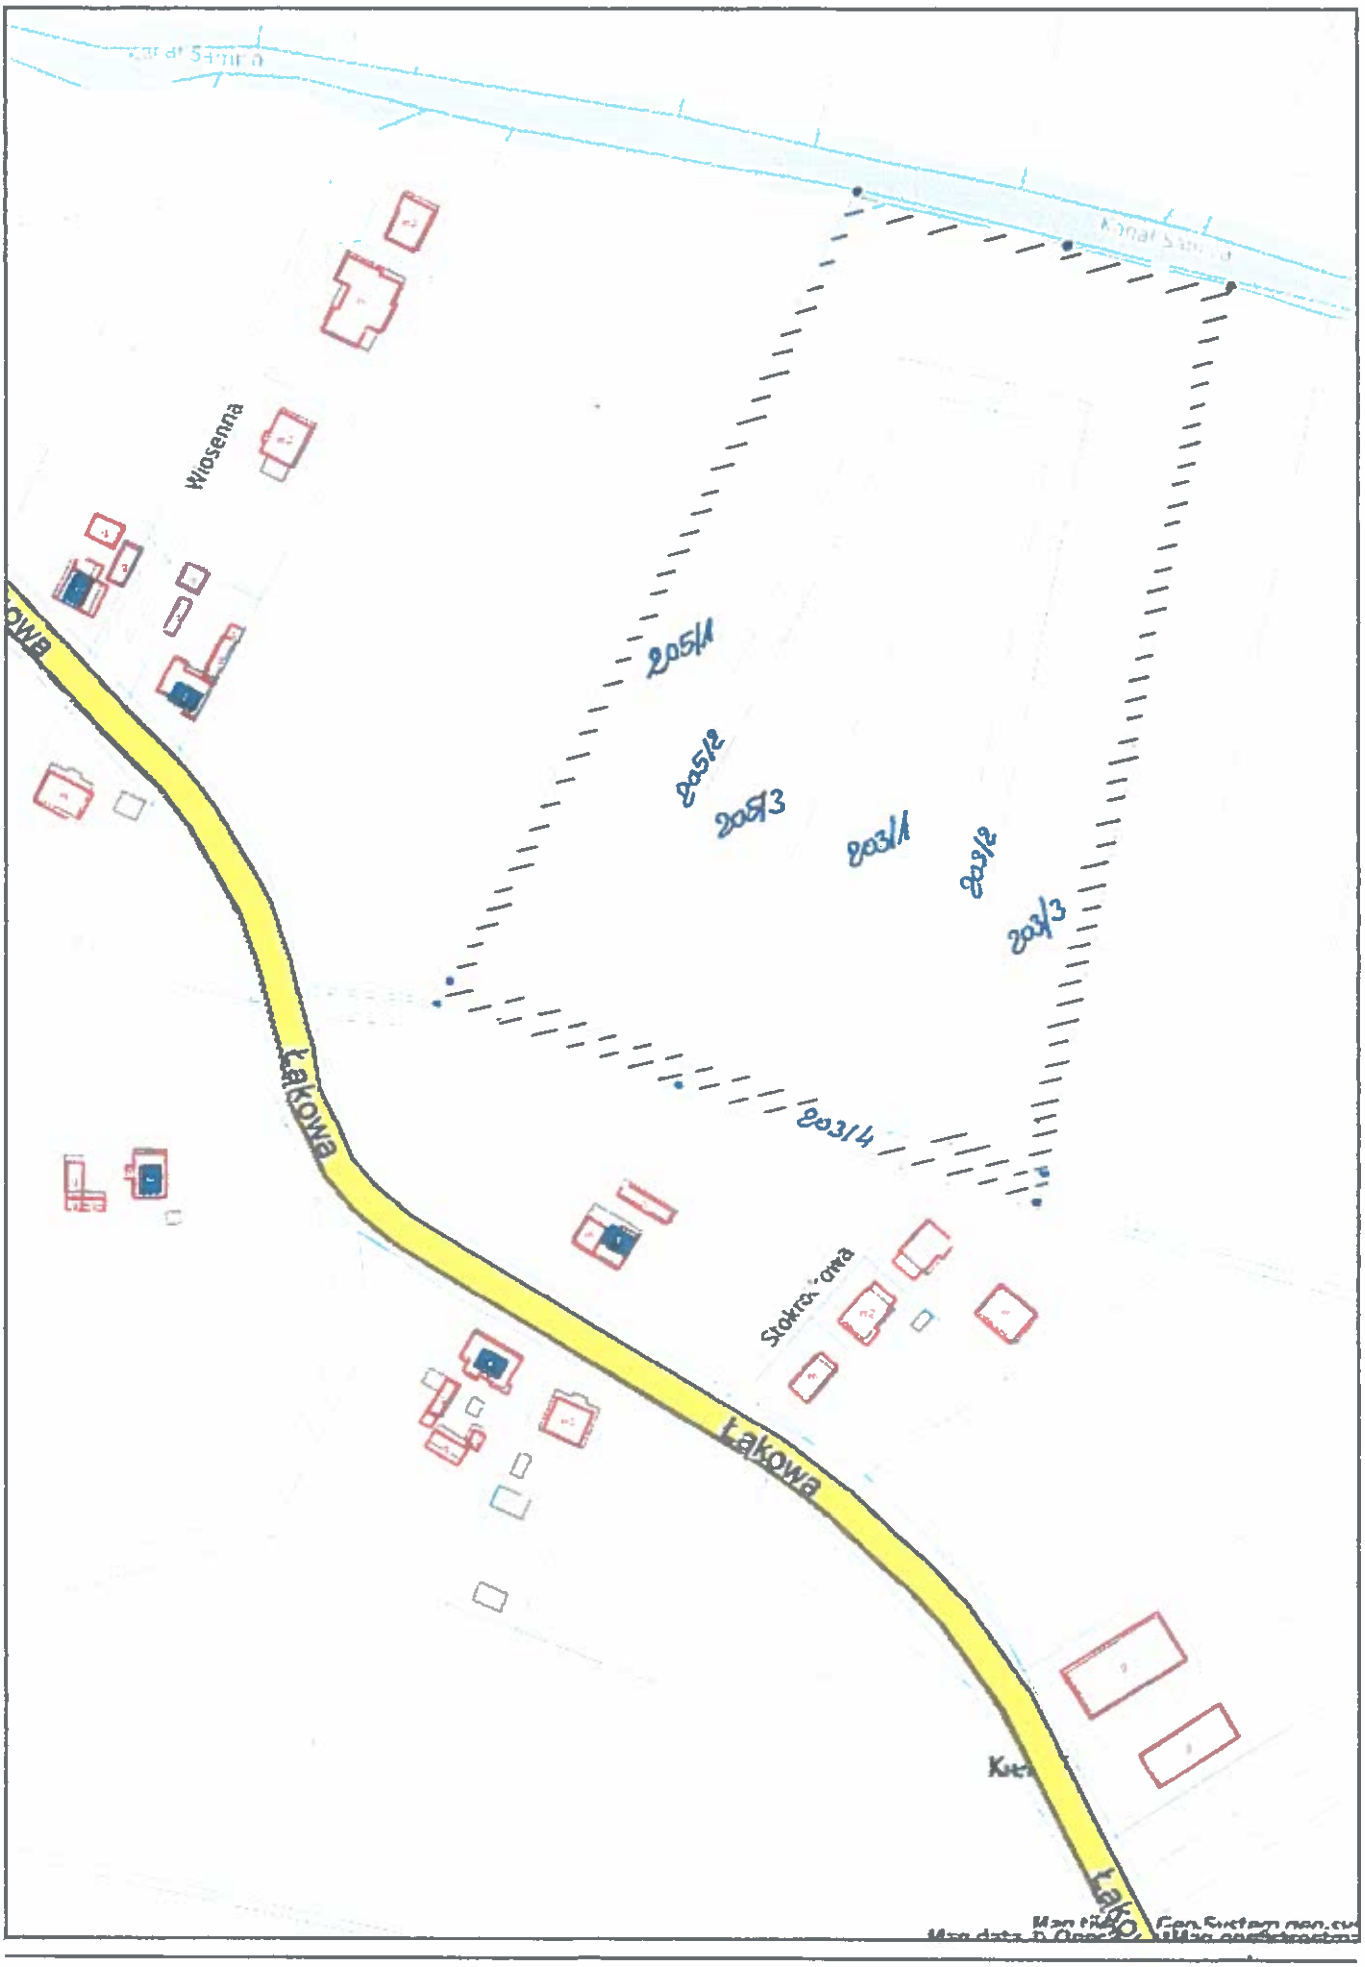

Urząd Miejski w Mosinie
15. 01. 2024
1517

Pismo dotyczące aktu planowania przestrzennego

1. ORGAN, DO KTÓREGO JEST SKŁADANE PISMO

nazwa: Burmistrz Gminy Mosina

2. RODZAJ PISMA[1]

☒ 2.1. wniosek do projektu aktu

☐ 2.2. uwaga do konsultowanego projektu aktu

☐ 2.3. wniosek o zmianę aktu[2]

☐ 2.4. wniosek o sporządzenie aktu[2]

3. RODZAJ AKTU PLANOWANIA PRZESTRZENNEGO[1]

☒ 3.1. plan ogólny gminy

☐ 3.2. miejscowy plan zagospodarowania przestrzennego, w tym zintegrowany plan inwestycyjny lub miejscowy plan rewitalizacji

☐ 3.3. uchwała ustalająca zasady i warunki sytuowania obiektów małej architektury, tablic reklamowych i urządzeń reklamowych oraz ogrodzeń, ich gabaryty, standardy jakościowe oraz rodzaje materiałów budowlanych, z jakich mogą być wykonane

☐ 3.4. audyt krajobrazowy

☐ 3.5. plan zagospodarowania przestrzennego województwa

6. DANE PEŁNOMOCNIKA (nieobowiązkowo)[4]

☐ pełnomocnik ☐ pełnomocnik do doręczeń

imię i nazwisko: .....

kraj: ..... województwo: .....

powiat: ..... gmina: .....

ulica: ..... nr domu: ..... nr lokalu: .....

miejscowość: ..... kod pocztowy: .....

e-mail (w przypadku gdy składający pismo posiada adres e-mail): .....

nr telefonu (nieobowiązkowo): .....

adres skrytki ePUAP lub adres do doręczeń elektronicznych[5]: .....

7. TREŚĆ PISMA

7.1. Treść[6]:

Krosno - dz. 24 - wnioskuję o ujawnienie zewidencjonowanego złoża kopalin pospolitych na terenie upraw rolnych

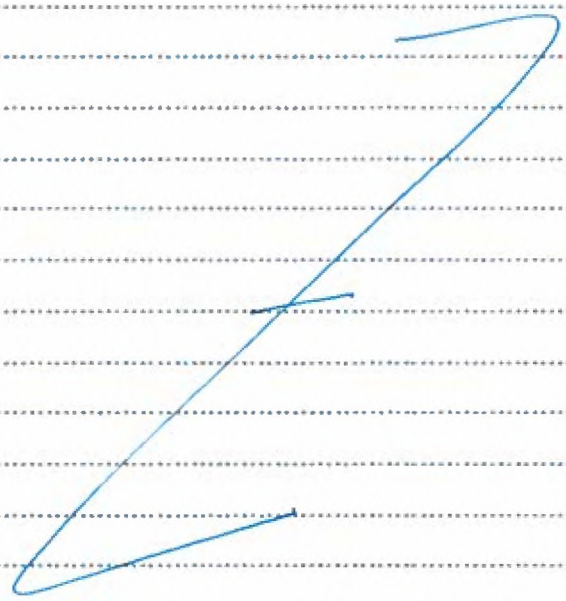

7.2. **(Nieobowiązkowo)**. W przypadku wypełnienia, należy uzupełnić każdą z kolumn tabeli.

Szczegółowe informacje dotyczące treści pisma w odniesieniu do działek ewidencyjnych:

Lp.	7.2.1. Nazwa aktu planowania przestrzennego	7.2.2. Identyfikator działki lub działek ewidencyjnych	7.2.3. Czy teren objęty pismem obejmuje całość działki lub działek ewidencyjnych[7]	7.2.4. Treść[8]
1	plan ogólny	24 Krosno	☒ tak ☐ nie	ujawnienie złoża kopalin pospolitych

7.3. **(Nieobowiązkowo)**. W przypadku wypełnienia, należy uzupełnić każdą z kolumn tabeli.

Szczegółowe informacje dotyczące działek ewidencyjnych oraz niektórych parametrów – w przypadku zaznaczenia w pkt 2: wniosku do projektu aktu (pkt 2.1), uwagi do konsultowanego projektu aktu (pkt 2.2) lub wniosku o zmianę aktu (pkt 2.3) oraz w pkt 3: planu ogólnego gminy (pkt 3.1) lub miejscowego planu zagospodarowania przestrzennego, w tym zintegrowanego planu inwestycyjnego lub miejscowego planu rewitalizacji (pkt 3.2):

Lp.	7.3.1. Nazwa planu ogólnego gminy lub miejscowego planu zagospodarowania przestrzennego	7.3.2. Identyfikator działki lub działek ewidencyjnych	7.3.3. Czy teren objęty pismem obejmuje całość działki lub działek ewidencyjnych[7]	7.3.4. Nazwa lub nazwy klasy przeznaczenia terenu (albo symbol lub symbole klasy przeznaczenia terenu)[9]	7.3.5. Maksymalny udział powierzchni zabudowy [%]	7.3.6. Maksymalna wysokość zabudowy [m]	7.3.7. Minimalny udział powierzchni biologicznie czynnej [%]
1			☐ tak ☐ nie				

8. OŚWIADCZENIE W SPRAWIE KORESPONDENCJI ELEKTRONICZNEJ

☐ Wyrażam zgodę ☒ Nie wyrażam zgody

na doręczanie korespondencji w niniejszej sprawie za pomocą środków komunikacji elektronicznej w rozumieniu art. 2 pkt 5 ustawy z dnia 18 lipca 2002 r. o świadczeniu usług drogą elektroniczną (Dz.U. z 2020 r. poz. 344).

9. ZAŁĄCZNIKI

☐ Pełnomocnictwo do reprezentowania składającego pismo lub pełnomocnictwo do doręczeń (zgodnie z ustawą z dnia 16 listopada 2006 r. o opłacie skarbowej (Dz. U. z 2023 r. poz. 2111) – jeżeli składający pismo działa przez pełnomocnika.

☐ Potwierdzenie uiszczenia opłaty skarbowej od pełnomocnictwa – jeżeli obowiązek uiszczenia takiej opłaty wynika z ustawy z dnia 16 listopada 2006 r. o opłacie skarbowej.

☒ (Nieobowiązkowo). Określenie granic terenu w formie graficznej w przypadku wskazania terenu objętego pismem jako części działki ewidencyjnej lub działek ewidencyjnych.

☐ (Nieobowiązkowo). Inne załączniki – w przypadku zaznaczenia pola należy podać nazwy załączników.[8]

.....

10. PODPIS SKŁADAJĄCEGO PISMO (PEŁNOMOCNIKA) I DATA PODPISU

Podpis powinien być czytelny. Podpis i datę podpisu umieszcza się w przypadku składania wniosku w postaci papierowej.

---

[1] Można zaznaczyć więcej niż jedno pole. W ramach jednego pisma można wybrać tylko te akty, w przypadku których pismo będzie wysyłane do tego samego organu wskazanego w pkt 1. W przypadku gdy treść wniosku lub uwagi związana jest z dokumentem powiązanym z aktem planowania przestrzennego (np. sporządzanej w toku procedowania aktu, w ramach strategicznej oceny oddziaływania na środowisko, prognozy oddziaływania na środowisko), należy w pkt 3 wybrać rodzaj aktu planowania przestrzennego, którego ten dokument dotyczy, po czym wprowadzić treść wniosku lub uwagi w pkt 7.1 lub 7.2.

[2] Nie dotyczy planu zagospodarowania przestrzennego województwa.

[3] Nie dotyczy planu zagospodarowania przestrzennego województwa i audytu krajobrazowego.

[4] W pkt 4 należy podać adres zamieszkania albo siedziby składającego pismo. W przypadku wypełnienia pkt 5 podaje się adres do korespondencji składającego pismo, jeżeli jest inny niż adres podany w pkt 4. W przypadku wypełnienia pkt 6 podaje się adres zamieszkania albo siedziby pełnomocnika. W przypadku większej liczby składających pismo lub pełnomocników dane kolejnych składających pismo lub pełnomocników dodaje się w formularzu albo zamieszcza na osobnych stronach i dołącza do formularza.

[5] Adres skrytki ePUAP lub adres do doręczeń elektronicznych wskazuje się w przypadku wyrażenia zgody na doręczanie korespondencji za pomocą środków komunikacji elektronicznej, z zastrzeżeniem przypadków, w których organ, zgodnie z przepisami ustawy z dnia 18 listopada 2020 r. o doręczeniach elektronicznych (Dz.U. z 2023 r. poz. 285, z późn. zm.), ma obowiązek doręczenia korespondencji na adres do doręczeń elektronicznych.

[6] Maksymalna liczba znaków w pkt 7.1 wynosi 1000, natomiast w przypadku pkt 7.2.4 wartość ta odnosi się do pojedynczego wiersza. W przypadku potrzeby dodatkowego uzasadnienia, które wykracza poza wskazany limit znaków, uzasadnienie zamieszcza się na osobnych stronach i dołącza do formularza. W przypadku większej liczby wierszy w pkt 7.2.4 kolejne wiersze dodaje się w formularzu albo zamieszcza na osobnych stronach i dołącza do formularza.

[7] W przypadku zaznaczenia pola „nie" (wskazania terenu objętego pismem jako części działki ewidencyjnej lub działek ewidencyjnych) można dodać załącznik z określeniem granic terenu w formie graficznej.

[8] Podaje się nazwę lub symbol klasy przeznaczenia terenu zgodnie ze standardami określonymi w przepisach wykonawczych wydanych na podstawie art. 16 ust. 2 ustawy z dnia 27 marca 2003 r. o planowaniu i zagospodarowaniu przestrzennym (Dz.U. z 2023 r. poz. 977, z późn. zm.).

[9] W przypadku dołączenia do pisma załączników zawierających dane osobowe, inne niż wymienione w pkt 4, 5 i 6, załączniki te należy zanonimizować, tj. ukryć dane osobowe.

Mosina - System Informacji Przestrzennej

skala 1 : 5000

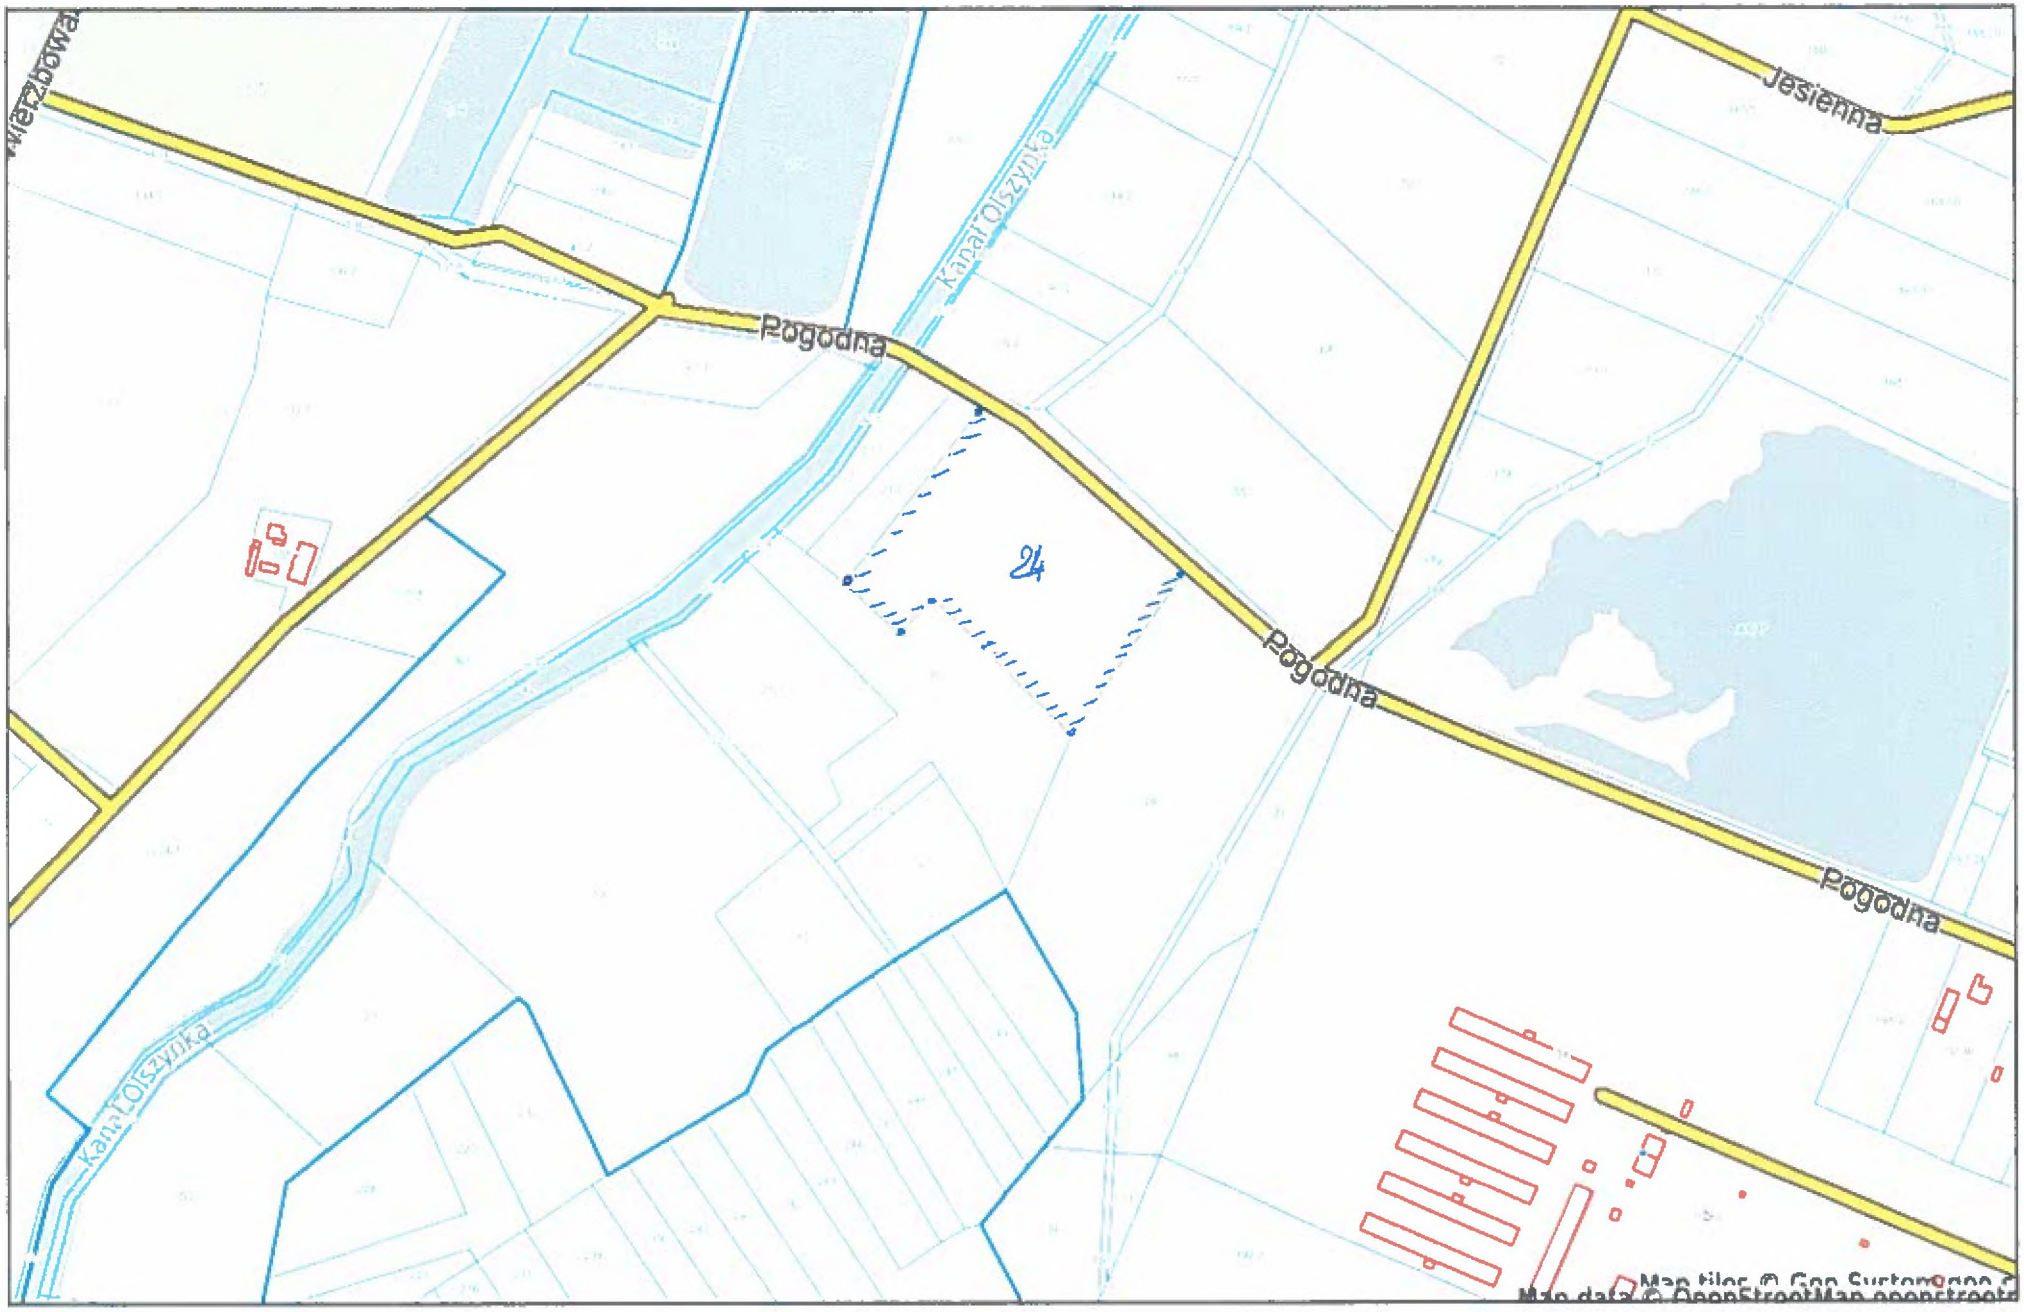

Niniejszy wydruk nie stanowi dokumentu w rozumieniu przepisów prawa.
Wydrukowano w serwisie mosina.e-mapa.net dnia 2022-03-31 12:50:22

Urząd Miejski w Mosinie
15. 01. 2024
1517

Pismo dotyczące aktu planowania przestrzennego

1. ORGAN, DO KTÓREGO JEST SKŁADANE PISMO

nazwa: Burmistrz Gminy Mosina

2. RODZAJ PISMA[1]

☒ 2.1. wniosek do projektu aktu

☐ 2.2. uwaga do konsultowanego projektu aktu[2]

☐ 2.3. wniosek o zmianę aktu[3]

☐ 2.4. wniosek o sporządzenie aktu[3]

3. RODZAJ AKTU PLANOWANIA PRZESTRZENNEGO[1]

☒ 3.1. plan ogólny gminy

☐ 3.2. miejscowy plan zagospodarowania przestrzennego, w tym zintegrowany plan inwestycyjny lub miejscowy plan rewitalizacji

☐ 3.3. uchwała ustalająca zasady i warunki sytuowania obiektów małej architektury, tablic reklamowych i urządzeń reklamowych oraz ogrodzeń, ich gabaryty, standardy jakościowe oraz rodzaje materiałów budowlanych, z jakich mogą być wykonane

☐ 3.4. audyt krajobrazowy

☐ 3.5. plan zagospodarowania przestrzennego województwa

6. DANE PEŁNOMOCNIKA (nieobowiązkowo)[4]

☐ pełnomocnik ☐ pełnomocnik do doręczeń

imię i nazwisko: .....

kraj: ..... województwo: .....

powiat: ..... gmina: .....

ulica: ..... nr domu: ..... nr lokalu: .....

miejscowość: ..... kod pocztowy: .....

e-mail (w przypadku gdy składający pismo posiada adres e-mail): .....

nr telefonu (nieobowiązkowo): .....

adres skrytki ePUAP lub adres do doręczeń elektronicznych[5]: .....

7. TREŚĆ PISMA

7.1. Treść[6]:

Krosno - dz. 24 - wnioskuję o ujawnienie zewidencjonowanego złoża kopalin pospolitych na terenie upraw rolnych

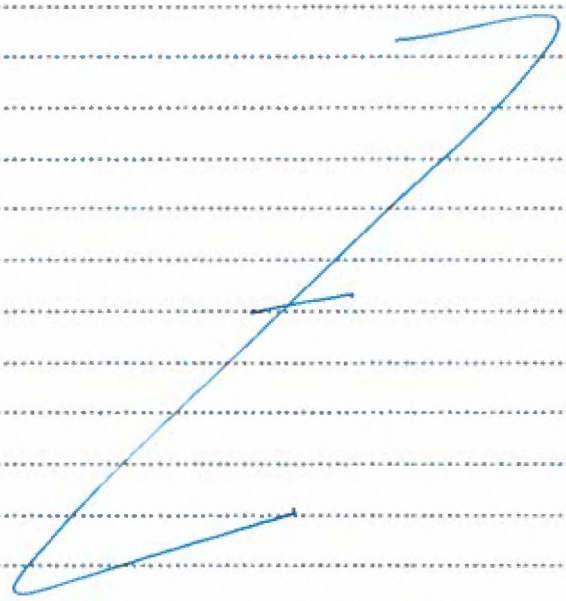

7.2. **(Nieobowiązkowo)**. W przypadku wypełnienia, należy uzupełnić każdą z kolumn tabeli.

Szczegółowe informacje dotyczące treści pisma w odniesieniu do działek ewidencyjnych:

Lp.	7.2.1. Nazwa aktu planowania przestrzennego	7.2.2. Identyfikator działki lub działek ewidencyjnych	7.2.3. Czy teren objęty pismem obejmuje całość działki lub działek ewidencyjnych[7]	7.2.4. Treść[8]
1	plan ogólny	24 Krosno	☒ tak ☐ nie	ujawnienie złoża kopalin pospolitych

7.3. **(Nieobowiązkowo)**. W przypadku wypełnienia, należy uzupełnić każdą z kolumn tabeli.

Szczegółowe informacje dotyczące działek ewidencyjnych oraz niektórych parametrów – w przypadku zaznaczenia w pkt 2: wniosku do projektu aktu (pkt 2.1), uwagi do konsultowanego projektu aktu (pkt 2.2) lub wniosku o zmianę aktu (pkt 2.3) oraz w pkt 3: planu ogólnego gminy (pkt 3.1) lub miejscowego planu zagospodarowania przestrzennego, w tym zintegrowanego planu inwestycyjnego lub miejscowego planu rewitalizacji (pkt 3.2):

Lp.	7.3.1. Nazwa planu ogólnego gminy lub miejscowego planu zagospodarowania przestrzennego	7.3.2. Identyfikator działki lub działek ewidencyjnych	7.3.3. Czy teren objęty pismem obejmuje całość działki lub działek ewidencyjnych[7]	7.3.4. Nazwa lub nazwy klasy przeznaczenia terenu (albo symbol lub symbole klasy przeznaczenia terenu)[9]	7.3.5. Maksymalny udział powierzchni zabudowy [%]	7.3.6. Maksymalna wysokość zabudowy [m]	7.3.7. Minimalny udział powierzchni biologicznie czynnej [%]
1			☐ tak ☐ nie				

8. OŚWIADCZENIE W SPRAWIE KORESPONDENCJI ELEKTRONICZNEJ

☐ Wyrażam zgodę ☒ Nie wyrażam zgody

na doręczanie korespondencji w niniejszej sprawie za pomocą środków komunikacji elektronicznej w rozumieniu art. 2 pkt 5 ustawy z dnia 18 lipca 2002 r. o świadczeniu usług drogą elektroniczną (Dz.U. z 2020 r. poz. 344).

9. ZAŁĄCZNIKI

☐ Pełnomocnictwo do reprezentowania składającego pismo lub pełnomocnictwo do doręczeń (zgodnie z ustawą z dnia 16 listopada 2006 r. o opłacie skarbowej (Dz. U. z 2023 r. poz. 2111) – jeżeli składający pismo działa przez pełnomocnika.

☐ Potwierdzenie uiszczenia opłaty skarbowej od pełnomocnictwa – jeżeli obowiązek uiszczenia takiej opłaty wynika z ustawy z dnia 16 listopada 2006 r. o opłacie skarbowej.

☒ (Nieobowiązkowo). Określenie granic terenu w formie graficznej w przypadku wskazania terenu objętego pismem jako części działki ewidencyjnej lub działek ewidencyjnych.

☐ (Nieobowiązkowo). Inne załączniki – w przypadku zaznaczenia pola należy podać nazwy załączników.[8]

.....

10. PODPIS SKŁADAJĄCEGO PISMO (PEŁNOMOCNIKA) I DATA PODPISU

Podpis powinien być czytelny. Podpis i datę podpisu umieszcza się w przypadku składania wniosku w postaci papierowej.

---

[1] Można zaznaczyć więcej niż jedno pole. W ramach jednego pisma można wybrać tylko te akty, w przypadku których pismo będzie wysyłane do tego samego organu wskazanego w pkt 1. W przypadku gdy treść wniosku lub uwagi związana jest z dokumentem powiązanym z aktem planowania przestrzennego (np. sporządzanej w toku procedowania aktu, w ramach strategicznej oceny oddziaływania na środowisko, prognozy oddziaływania na środowisko), należy w pkt 3 wybrać rodzaj aktu planowania przestrzennego, którego ten dokument dotyczy, po czym wprowadzić treść wniosku lub uwagi w pkt 7.1 lub 7.2.

[2] Nie dotyczy planu zagospodarowania przestrzennego województwa.

[3] Nie dotyczy planu zagospodarowania przestrzennego województwa i audytu krajobrazowego.

[4] W pkt 4 należy podać adres zamieszkania albo siedziby składającego pismo. W przypadku wypełnienia pkt 5 podaje się adres do korespondencji składającego pismo, jeżeli jest inny niż adres podany w pkt 4. W przypadku wypełnienia pkt 6 podaje się adres zamieszkania albo siedziby pełnomocnika. W przypadku większej liczby składających pismo lub pełnomocników dane kolejnych składających pismo lub pełnomocników dodaje się w formularzu albo zamieszcza na osobnych stronach i dołącza do formularza.

[5] Adres skrytki ePUAP lub adres do doręczeń elektronicznych wskazuje się w przypadku wyrażenia zgody na doręczanie korespondencji za pomocą środków komunikacji elektronicznej, z zastrzeżeniem przypadków, w których organ, zgodnie z przepisami ustawy z dnia 18 listopada 2020 r. o doręczeniach elektronicznych (Dz.U. z 2023 r. poz. 285, z późn. zm.), ma obowiązek doręczenia korespondencji na adres do doręczeń elektronicznych.

[6] Maksymalna liczba znaków w pkt 7.1 wynosi 1000, natomiast w przypadku pkt 7.2.4 wartość ta odnosi się do pojedynczego wiersza. W przypadku potrzeby dodatkowego uzasadnienia, które wykracza poza wskazany limit znaków, uzasadnienie zamieszcza się na osobnych stronach i dołącza do formularza. W przypadku większej liczby wierszy w pkt 7.2.4 kolejne wiersze dodaje się w formularzu albo zamieszcza na osobnych stronach i dołącza do formularza.

[7] W przypadku zaznaczenia pola „nie" (wskazania terenu objętego pismem jako części działki ewidencyjnej lub działek ewidencyjnych) można dodać załącznik z określeniem granic terenu w formie graficznej.

[8] Podaje się nazwę lub symbol klasy przeznaczenia terenu zgodnie ze standardami określonymi w przepisach wykonawczych wydanych na podstawie art. 16 ust. 2 ustawy z dnia 27 marca 2003 r. o planowaniu i zagospodarowaniu przestrzennym (Dz.U. z 2023 r. poz. 977, z późn. zm.).

[9] W przypadku dołączenia do pisma załączników zawierających dane osobowe, inne niż wymienione w pkt 4, 5 i 6, załączniki te należy zanonimizować, tj. ukryć dane osobowe.

Mosina - System Informacji Przestrzennej

skala 1 : 5000

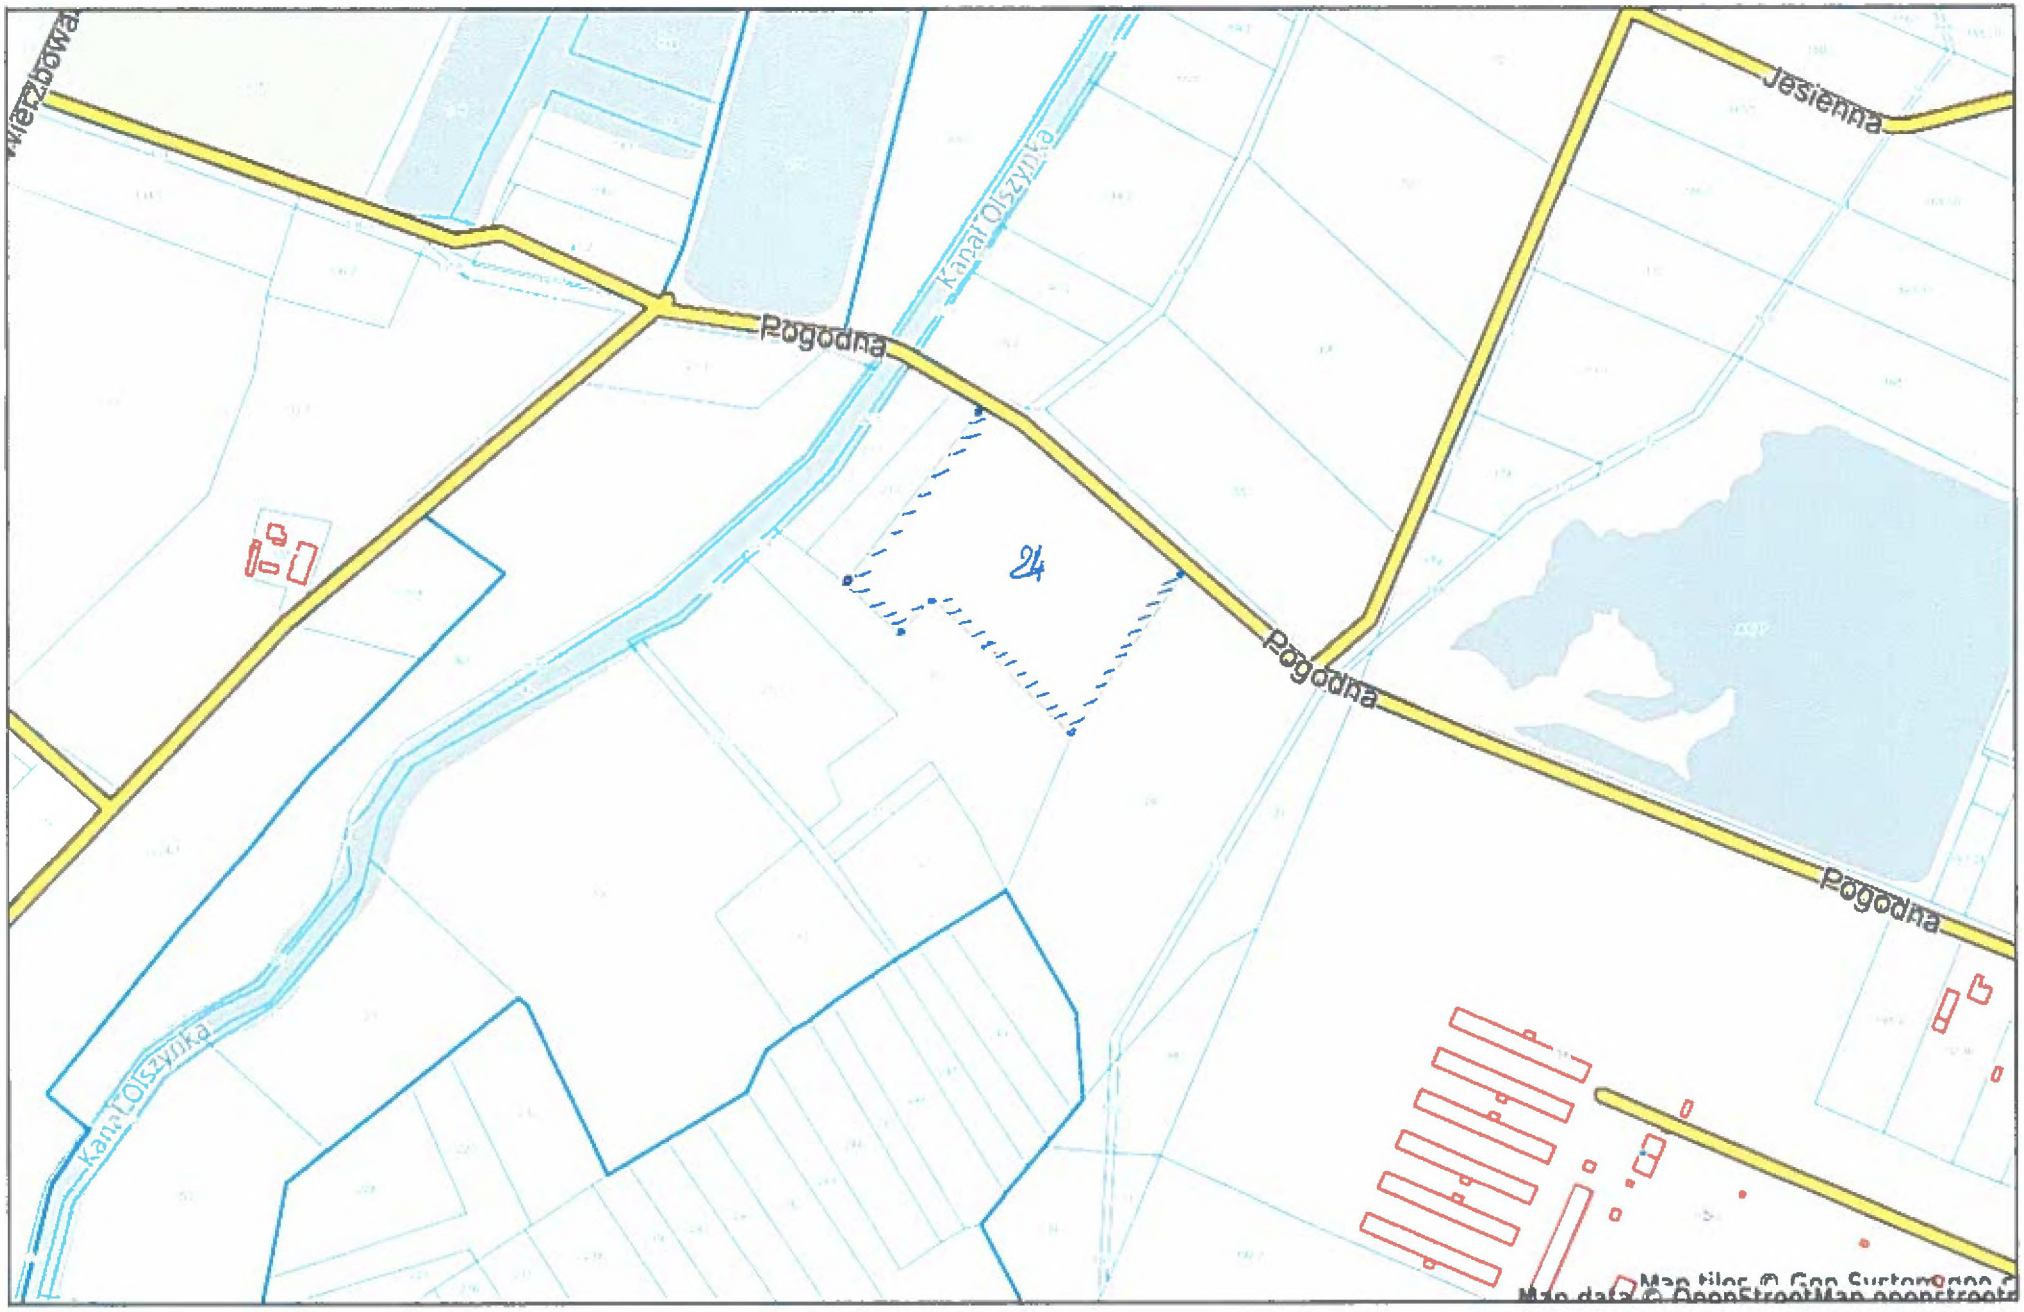

Niniejszy wydruk nie stanowi dokumentu w rozumieniu przepisów prawa.
Wydrukowano w serwisie mosina.e-mapa.net dnia 2022-03-31 12:50:22

Urząd Miejski w Mosinie
BOI
16. 01. 2024
Nr 1631 Ref .....

Pismo dotyczące aktu planowania przestrzennego

1. ORGAN, DO KTÓREGO JEST SKŁADANE PISMO

nazwa: **Burmistrz Gminy Mosina**

2. RODZAJ PISMA[1)]

☒ 2.1. wniosek do projektu aktu

☐ 2.2. uwaga do konsultowanego projektu aktu[2)]

☐ 2.3. wniosek o zmianę aktu[3)]

☐ 2.4. wniosek o sporządzenie aktu[3)]

3. RODZAJ AKTU PLANOWANIA PRZESTRZENNEGO[1)]

☒ 3.1. plan ogólny gminy

☐ 3.2. miejscowy plan zagospodarowania przestrzennego, w tym zintegrowany plan inwestycyjny lub miejscowy plan rewitalizacji

☐ 3.3. uchwała ustalająca zasady i warunki sytuowania obiektów małej architektury, tablic reklamowych i urządzeń reklamowych oraz ogrodzeń, ich gabaryty, standardy jakościowe oraz rodzaje materiałów budowlanych, z jakich mogą być wykonane

☐ 3.4. audyt krajobrazowy

☐ 3.5. plan zagospodarowania przestrzennego województwa

5. ADRES DO KORESPONDENCJI SKŁADAJĄCEGO PISMO (nieobowiązkowo)[4)]

kraj: ..... województwo: .....

powiat: ..... gmina: .....

ulica: ..... nr domu: ..... nr lokalu: .....

miejscowość: ..... kod pocztowy: .....

6. DANE PEŁNOMOCNIKA (nieobowiązkowo)[4)]

☐ pełnomocnik ☐ pełnomocnik do doręczeń

imię i nazwisko : .....

kraj: ..... województwo: .....

powiat: ..... gmina: .....

ulica: ..... nr domu: ..... nr lokalu: .....

miejscowość: ..... kod pocztowy: .....

e-mail (w przypadku gdy składający pismo posiada adres e-mail): .....

nr telefonu (nieobowiązkowo): .....

adres skrytki ePUAP lub adres do doręczeń elektronicznych[5)]: .....

7. TREŚĆ PISMA

7.1. Treść[6]

Zwracam się z prośbą o uwzględnienie w opracowywanym planie ogólnym gminy Nasiria przeznaczenie działki nr. 101/31 i 101/13 - 101/26 obręb Dymaczewo Stare pod zabudowę mieszkaniową jednorodzinną

7.2. **(Nieobowiązkowo).** W przypadku wypełnienia, należy uzupełnić każdą z kolumn tabeli.

Szczegółowe informacje dotyczące treści pisma w odniesieniu do działek ewidencyjnych:

Lp.	7.2.1. Nazwa aktu planowania przestrzennego	7.2.2. Identyfikator działki lub działek ewidencyjnych	7.2.3. Czy teren objęty pismem obejmuje całość działki lub działek ewidencyjnych[7]	7.2.4. Treść[6]
1	.....	.....	☐ tak ☐ nie	.....

7.3. **(Nieobowiązkowo).** W przypadku wypełnienia, należy uzupełnić każdą z kolumn tabeli.

Szczegółowe informacje dotyczące działek ewidencyjnych oraz niektórych parametrów – w przypadku zaznaczenia w pkt 2: wniosku do projektu aktu (pkt 2.1), uwagi do konsultowanego projektu aktu (pkt 2.2) lub wniosku o zmianę aktu (pkt 2.3) oraz w pkt 3: planu ogólnego gminy (pkt 3.1) lub miejscowego planu zagospodarowania przestrzennego, w tym zintegrowanego planu inwestycyjnego lub miejscowego planu rewitalizacji (pkt 3.2):

Lp.	7.3.1. Nazwa planu ogólnego gminy lub miejscowego planu zagospodarowania przestrzennego	7.3.2. Identyfikator działki lub działek ewidencyjnych	7.3.3. Czy teren objęty pismem obejmuje całość działki lub działek ewidencyjnych[7]	7.3.4. Nazwa lub nazwy klasy przeznaczenia terenu (albo symbol lub symbole klasy przeznaczenia terenu)[8]	7.3.5. Maksymalny udział powierzchni zabudowy [%]	7.3.6. Maksymalna wysokość zabudowy [m]	7.3.7. Minimalny udział powierzchni biologicznie czynnej [%]
1	.....	.....	☐ tak ☐ nie	.....	.....	.....	.....

8. OŚWIADCZENIE W SPRAWIE KORESPONDENCJI ELEKTRONICZNEJ

☐ Wyrażam zgodę ☒ Nie wyrażam zgody

na doręczanie korespondencji w niniejszej sprawie za pomocą środków komunikacji elektronicznej w rozumieniu art. 2 pkt 5 ustawy z dnia 18 lipca 2002 r. o świadczeniu usług drogą elektroniczną (Dz. U. z 2020 r. poz. 344).

9. ZAŁĄCZNIKI

- ☐ Pełnomocnictwo do reprezentowania składającego pismo lub pełnomocnictwo do doręczeń (zgodnie z ustawą z dnia 16 listopada 2006 r. o opłacie skarbowej (Dz. U. z 2023 r. poz. 2111)) – jeżeli składający pismo działa przez pełnomocnika.
- ☐ Potwierdzenie uiszczenia opłaty skarbowej od pełnomocnictwa – jeżeli obowiązek uiszczenia takiej opłaty wynika z ustawy z dnia 16 listopada 2006 r. o opłacie skarbowej.
- ☐ (Nieobowiązkowo). Określenie granic terenu w formie graficznej w przypadku wskazania terenu objętego pismem jako części działki ewidencyjnej lub działek ewidencyjnych.
- ☐ (Nieobowiązkowo). Inne załączniki – w przypadku zaznaczenia pola należy podać nazwy załączników.[9]

.....

10. PODPIS SKŁADAJĄCEGO PISMO (PEŁNOMOCNIKA) I DATA PODPISU

Podpis powinien być czytelny. Podpis i datę podpisu umieszcza się w przypadku składania wniosku w postaci papierowej.

---

[1] Można zaznaczyć więcej niż jedno pole. W ramach jednego pisma można wybrać tylko te akty, w przypadku których pismo będzie wysyłane do tego samego organu wskazanego w pkt 1. W przypadku gdy treść wniosku lub uwagi związana jest z dokumentem powiązanym z aktem planowania przestrzennego (np. sporządzanej w toku procedowania aktu, w ramach strategicznej oceny oddziaływania na środowisko, prognozy oddziaływania na środowisko), należy w pkt 3 wybrać rodzaj aktu planowania przestrzennego, którego ten dokument dotyczy, po czym wprowadzić treść wniosku lub uwagi w pkt 7.1 lub 7.2.

[2] Nie dotyczy planu zagospodarowania przestrzennego województwa.

[3] Nie dotyczy planu zagospodarowania przestrzennego województwa i audytu krajobrazowego.

[4] W pkt 4 należy podać adres zamieszkania albo siedziby składającego pismo. W przypadku wypełnienia pkt 5 podaje się adres do korespondencji składającego pismo, jeżeli jest inny niż adres podany w pkt 4. W przypadku wypełnienia pkt 6 podaje się adres zamieszkania albo siedziby pełnomocnika. W przypadku większej liczby składających pismo lub pełnomocników dane kolejnych składających pismo lub pełnomocników dodaje się w formularzu albo zamieszcza na osobnych stronach i dołącza do formularza.

[5] Adres skrytki ePUAP lub adres do doręczeń elektronicznych wskazuje się w przypadku wyrażenia zgody na doręczanie korespondencji za pomocą środków komunikacji elektronicznej, z zastrzeżeniem przypadków, w których organ, zgodnie z przepisami ustawy z dnia 18 listopada 2020 r. o doręczeniach elektronicznych (Dz. U. z 2023 r. poz. 285, z późn. zm.), ma obowiązek doręczenia korespondencji na adres do doręczeń elektronicznych.

[6] Maksymalna liczba znaków w pkt 7.1 wynosi 1000, natomiast w przypadku pkt 7.2.4 wartość ta odnosi się do pojedynczego wiersza. W przypadku potrzeby dodatkowego uzasadnienia, które wykracza poza wskazany limit znaków, uzasadnienie zamieszcza się na osobnych stronach i dołącza do formularza. W przypadku większej liczby wierszy w pkt 7.2.4 kolejne wiersze dodaje się w formularzu albo zamieszcza na osobnych stronach i dołącza do formularza.

[7] W przypadku zaznaczenia pola „nie" (wskazania terenu objętego pismem jako części działki ewidencyjnej lub działek ewidencyjnych) można dodać załącznik z określeniem granic terenu w formie graficznej.

[8] Podaje się nazwę lub symbol klasy przeznaczenia terenu zgodnie ze standardami określonymi w przepisach wykonawczych wydanych na podstawie art. 16 ust. 2 ustawy z dnia 27 marca 2003 r. o planowaniu i zagospodarowaniu przestrzennym (Dz. U. z 2023 r. poz. 977, z późn. zm.).

[9] W przypadku dołączenia do pisma załączników zawierających dane osobowe, inne niż wymienione w pkt 4, 5 i 6, załączniki te należy zanonimizować, tj. ukryć dane osobowe.

Ochrona danych osobowych – klauzula informacyjna:

Administrator danych osobowych.
Administratorem Państwa danych osobowych jest Gmina Mosina reprezentowana przez Burmistrza Gminy Mosina.
Z Administratorem można się kontaktować w następujący sposób:

a) listownie: pl. 20 Października 1, 62-050 Mosina
b) przez elektroniczną skrzynkę podawczą: /km1dkc653m/SkrytkaESP
c) telefonicznie: 61 810 95 00

Inspektor ochrony danych.
Możecie się Państwo kontaktować również z wyznaczonym Inspektorem Ochrony Danych pod adresem e-mail: iod@mosina.pl

Cele i podstawy przetwarzania.
Państwa dane osobowe będą przetwarzane w celu realizacji zadań zgodnie z Ustawą z 27 marca 2003 r. o planowaniu i zagospodarowaniu przestrzennym oraz Ustawą z 14 czerwca 1960 r. Kodeks postępowania administracyjnego. Następnie Państwa dane będą przetwarzane w celu wypełnienia obowiązku archiwizacji dokumentów wynikającego z Ustawy z 14 lipca 1983 r. o narodowym zasobie archiwalnym i archiwach.

Odbiorcy danych osobowych.
Odbiorcami Państwa danych osobowych będą podmioty upoważnione na podstawie przepisów prawa oraz inne podmioty, z którymi Administrator posiada stosowne zapisy o powierzeniu danych.

Okres przechowywania danych.
Państwa dane będą przechowywane przez czas realizacji zadań Administratora wskazanych w ustawie z 14 czerwca 1960 r. Kodeks postępowania administracyjnego, a następnie – zgodnie z obowiązującą u Administratora Instrukcją kancelaryjną oraz przepisami o archiwizacji dokumentów.

Prawa osób, których dane dotyczą.
Zgodnie z przepisami prawa przysługuje Państwu:

a) prawo dostępu do swoich danych oraz otrzymania ich kopii;
b) prawo do sprostowania (poprawiania) swoich danych;
c) prawo do usunięcia danych osobowych, w sytuacji, gdy przetwarzanie danych nie następuje w celu wywiązania się z obowiązku wynikającego z przepisu prawa lub w ramach sprawowania władzy publicznej;
d) prawo do ograniczenia przetwarzania danych;
e) prawo do wniesienia skargi do Prezesa UODO (na adres Prezesa Urzędu Ochrony Danych Osobowych, ul. Stawki 2, 00-193 Warszawa).

Informacja o wymogu podania danych.
Podanie przez Państwa danych osobowych jest obowiązkiem wynikającym z Ustawy z 27 marca 2003 roku o planowaniu i zagospodarowaniu przestrzennym oraz Ustawy z 14 czerwca 1960 roku Kodeks postępowania administracyjnego.

Urząd M. Pcrw. Iostruc
17. 01. 2024
1739

Pismo dotyczące aktu planowania przestrzennego

1. ORGAN, DO KTÓREGO JEST SKŁADANE PISMO

nazwa: **Burmistrz Gminy Mosina**

2. RODZAJ PISMA[1)]

☒ 2.1. wniosek do projektu aktu

☐ 2.2. uwaga do konsultowanego projektu aktu[2)]

☐ 2.3. wniosek o zmianę aktu[3)]

☐ 2.4. wniosek o sporządzenie aktu[3)]

3. RODZAJ AKTU PLANOWANIA PRZESTRZENNEGO[1)]

☒ 3.1. plan ogólny gminy

☐ 3.2. miejscowy plan zagospodarowania przestrzennego, w tym zintegrowany plan inwestycyjny lub miejscowy plan rewitalizacji

☐ 3.3. uchwała ustalająca zasady i warunki sytuowania obiektów małej architektury, tablic reklamowych i urządzeń reklamowych oraz ogrodzeń, ich gabaryty, standardy jakościowe oraz rodzaje materiałów budowlanych, z jakich mogą być wykonane

☐ 3.4. audyt krajobrazowy

☐ 3.5. plan zagospodarowania przestrzennego [illegible]

6. DANE PEŁNOMOCNIKA (nieobowiązkowo)[4)]

☐ pełnomocnik ☐ pełnomocnik do doręczeń

imię i nazwisko : .....

kraj: ..... województwo: .....

powiat: ..... gmina: .....

ulica: ..... nr domu: ..... nr lokalu: .....

miejscowość: ..... kod pocztowy: .....

e-mail (w przypadku gdy składający pismo posiada adres e-mail): .....

nr telefonu (nieobowiązkowo): .....

adres skrytki ePUAP lub adres do doręczeń elektronicznych[5)]: .....

7. TREŚĆ PISMA

7.1. Treść[6]: Jako współwłaściciel działek 136/1 i 136/2 (obręb Borkowice - gmina Mosina) wnoszę o zmianę przeznaczenia dla działek:
- 136/1 - droga (wg podziału dokonanego przez Burmistrza Gminy Mosina - 21.XII.2016
- 136/2 - teren górniczy E4_PG (wg Studium
na tereny zabudowy mieszkaniowej jednorodzinnej.
Uzasadnienie:
- 06.03.2008 - pierwszy wniosek o zmianę przeznaczenia (18.06.2012 - ponowienie)
- 16.07.2012 - odp. Burmistrza, - wniosek będzie rozpatrywany przy sporządzaniu zmiany Studium
- 27.03.2013 - wszczęto postępowanie w spr. lokalizacji inwest. celu publicznego - przedłużenie z powodu konieczności ud. Pogodnej do ul. Nieznanowej
- 8.01.2014 - zgoda na podział dz. 136 pod wydzielenie drogi (odp. na pismo)
- 21.12.2016 - Postanowienie pozytywnie opiniujące podział dz. 136 na 136/1 i 136/2
- 02.04.2022 - ostatni wniosek o przeznaczenie dz. 136/2 pod zabudowę jednorodzinną
Ze względu na powyższe oraz bliskie sąsiedztwo zabudowy mieszkaniowej, o tak bliskie wygaśnięcie koncesji na wydobycie kopalin uważam swój wniosek za uzasadniony.

7.2. **(Nieobowiązkowo).** W przypadku wypełnienia, należy uzupełnić każdą z kolumn tabeli.

Szczegółowe informacje dotyczące treści pisma w odniesieniu do działek ewidencyjnych:

Lp.	7.2.1. Nazwa aktu planowania przestrzennego	7.2.2. Identyfikator działki lub działek ewidencyjnych	7.2.3. Czy teren objęty pismem obejmuje całość działki lub działek ewidencyjnych[7]	7.2.4. Treść[8]
1	plan ogólny	136/2 136/1 Borkowice	☒ tak ☐ nie	przeznaczenie pod zabudowę jednorodzinną i drogę

7.3. **(Nieobowiązkowo).** W przypadku wypełnienia, należy uzupełnić każdą z kolumn tabeli.

Szczegółowe informacje dotyczące działek ewidencyjnych oraz niektórych parametrów – w przypadku zaznaczenia w pkt 2: wniosku do projektu aktu (pkt 2.1), uwagi do konsultowanego projektu aktu (pkt 2.2) lub wniosku o zmianę aktu (pkt 2.3) oraz w pkt 3: planu ogólnego gminy (pkt 3.1) lub miejscowego planu zagospodarowania przestrzennego, w tym zintegrowanego planu inwestycyjnego lub miejscowego planu rewitalizacji (pkt 3.2):

Lp.	7.3.1. Nazwa planu ogólnego gminy lub miejscowego planu zagospodarowania przestrzennego	7.3.2. Identyfikator działki lub działek ewidencyjnych	7.3.3. Czy teren objęty pismem obejmuje całość działki lub działek ewidencyjnych[7]	7.3.4. Nazwa lub nazwy klasy przeznaczenia terenu (albo symbol lub symbole klasy przeznaczenia terenu)[9]	7.3.5. Maksymalny udział powierzchni zabudowy [%]	7.3.6. Maksymalna wysokość zabudowy [m]	7.3.7. Minimalny udział powierzchni biologicznie czynnej [%]
1			☐ tak ☐ nie				

8. OŚWIADCZENIE W SPRAWIE KORESPONDENCJI ELEKTRONICZNEJ

☐ Wyrażam zgodę ☒ Nie wyrażam zgody

na doręczanie korespondencji w niniejszej sprawie za pomocą środków komunikacji elektronicznej w rozumieniu art. 2 pkt 5 ustawy z dnia 18 lipca 2002 r. o świadczeniu usług drogą elektroniczną (Dz.U. z 2020 r. poz. 344).

9. ZAŁĄCZNIKI

☐ Pełnomocnictwo do reprezentowania składającego pismo lub pełnomocnictwo do doręczeń (zgodnie z ustawą z dnia 16 listopada 2006 r. o opłacie skarbowej (Dz. U. z 2023 r. poz. 2111) – jeżeli składający pismo działa przez pełnomocnika.

☐ Potwierdzenie uiszczenia opłaty skarbowej od pełnomocnictwa – jeżeli obowiązek uiszczenia takiej opłaty wynika z ustawy z dnia 16 listopada 2006 r. o opłacie skarbowej.

☒ (Niebowiązkowo). Określenie granic terenu w formie graficznej w przypadku wskazania terenu objętego planem jako części działki ewidencyjnej lub działek ewidencyjnych. Zał. nr 1

☒ (Niebowiązkowo). Inne załączniki – w przypadku zaznaczenia pola należy podać nazwy załączników.[9]

fragment Studium (rys.) - Zał. nr 2 ; fragment zał. graficzn. Postanowienia - Zał. nr 3

10. PODPIS SKŁADAJĄCEGO PISMO (PEŁNOMOCNIKA) I DATA PODPISU

Podpis powinien być czytelny. Podpis i datę podpisu umieszcza się w przypadku składania wniosku w postaci papierowej.

---

[1] Można zaznaczyć więcej niż jedno pole. W ramach jednego pisma można wybrać tylko te akty, w przypadku których pismo będzie wysyłane do tego samego organu wskazanego w pkt 1. W przypadku gdy treść wniosku lub uwagi związana jest z dokumentem powiązanym z aktem planowania przestrzennego (np. sporządzanej w toku procedowania aktu, w ramach strategicznej oceny oddziaływania na środowisko, prognozy oddziaływania na środowisko), należy w pkt 3 wybrać rodzaj aktu planowania przestrzennego, którego ten dokument dotyczy, po czym wprowadzić treść wniosku lub uwagi w pkt 7.1 lub 7.2.

[2] Nie dotyczy planu zagospodarowania przestrzennego województwa.

[3] Nie dotyczy planu zagospodarowania przestrzennego województwa i audytu krajobrazowego.

[4] W pkt 4 należy podać adres zamieszkania albo siedziby składającego pismo. W przypadku wypełniania pkt 5 podaje się adres do korespondencji składającego pismo, jeżeli jest inny niż adres podany w pkt 4. W przypadku wypełnienia pkt 6 podaje się adres zamieszkania albo siedziby pełnomocnika. W przypadku większej liczby składających pismo lub pełnomocników dane kolejnych składających pismo lub pełnomocników dodaje się w formularzu albo zamieszcza na osobnych stronach i dołącza do formularza.

[5] Adres skrytki ePUAP lub adres do doręczeń elektronicznych wskazuje się w przypadku wyrażenia zgody na doręczanie korespondencji za pomocą środków komunikacji elektronicznej, z zastrzeżeniem przypadków, w których organ, zgodnie z przepisami ustawy z dnia 18 listopada 2020 r. o doręczeniach elektronicznych (Dz.U. z 2023 r. poz. 285, z późn. zm.), ma obowiązek doręczania korespondencji na adres do doręczeń elektronicznych.

[6] Maksymalna liczba znaków w pkt 7.1 wynosi 1000, natomiast w przypadku pkt 7.2.4 wartość ta odnosi się do pojedynczego wiersza. W przypadku potrzeby dodatkowego uzasadnienia, które wykracza poza wskazany limit znaków, uzasadnienie zamieszcza się na osobnych stronach i dołącza do formularza. W przypadku większej liczby wierszy w pkt 7.2.4 kolejne wiersze dodaje się w formularzu albo zamieszcza na osobnych stronach i dołącza do formularza.

[7] W przypadku zaznaczenia pola „nie" (wskazania terenu objętego planem jako części działki ewidencyjnej lub działek ewidencyjnych) można dodać załącznik z określeniem granic terenu w formie graficznej.

[8] Podaje się nazwę lub symbol klasy przeznaczenia terenu zgodnie ze standardami określonymi w przepisach wykonawczych wydanych na podstawie art. 16 ust. 2 ustawy z dnia 27 marca 2003 r. o planowaniu i zagospodarowaniu przestrzennym (Dz U. z 2023 r. poz. 977, z późn. zm.).

[9] W przypadku dołączania do pisma załączników zawierających dane osobowe, inne niż wymienione w pkt 4, 5 i 6, załączniki te należy zanonimizować, tj. usunąć dane osobowe.

Ochrona danych osobowych – klauzula informacyjna:

Administrator danych osobowych.
Administratorem Państwa danych osobowych jest Gmina Mosina reprezentowana przez Burmistrza Gminy Mosina.
Z Administratorem można się kontaktować w następujący sposób:

a) listownie: pl. 20 Października 1; 62-050 Mosina
b) przez elektroniczną skrzynkę podawczą: /sm1dkc853m/SkrytkaESP
c) telefonicznie: 61 810 95 00

Inspektor ochrony danych.
Możecie się Państwo kontaktować również z wyznaczonym Inspektorem Ochrony Danych pod adresem e-mail: iod@mosina.pl

Cele i podstawy przetwarzania.
Państwa dane osobowe będą przetwarzane w celu realizacji zadań zgodnie z Ustawą z 27 marca 2003 r. o planowaniu i zagospodarowaniu przestrzennym oraz Ustawą z 14 czerwca 1960 r. Kodeks postępowania administracyjnego. Następnie Państwa dane będą przetwarzane w celu wypełniania obowiązku archiwizacji dokumentów wynikającego z Ustawy z 14 lipca 1983 r. o narodowym zasobie archiwalnym i archiwach.

Odbiorcy danych osobowych.
Odbiorcami Państwa danych osobowych będą podmioty upoważnione na podstawie przepisów prawa oraz inne podmioty, z którymi Administrator posiada stosowne zapisy o powierzeniu danych.

Okres przechowywania danych.
Państwa dane będą przechowywane przez czas realizacji zadań Administratora wskazanych w ustawie z 14 czerwca 1960 r. Kodeks postępowania administracyjnego, a następnie – zgodnie z obowiązującą u Administratora Instrukcją kancelaryjną oraz przepisami o archiwizacji dokumentów.

Prawa osób, których dane dotyczą.
Zgodnie z przepisami prawa przysługują Państwu:

a) prawo dostępu do swoich danych oraz otrzymania ich kopii,
b) prawo do sprostowania (poprawiania) swoich danych;
c) prawo do usunięcia danych osobowych, w sytuacji, gdy przetwarzanie danych nie następuje w celu wywiązania się z obowiązku wynikającego z przepisu prawa lub w ramach sprawowania władzy publicznej;
d) prawo do ograniczenia przetwarzania danych,
e) prawo do wniesienia skargi do Prezesa UODO (na adres Prezesa Urzędu Ochrony Danych Osobowych, ul. Stawki 2, 00-193 Warszawa).

Informacja o wymogu podania danych.
Podanie przez Państwa danych osobowych jest obowiązkiem wynikającym z Ustawy z 27 marca 2003 roku o planowaniu i zagospodarowaniu przestrzennym oraz Ustawy z 14 czerwca 1960 roku Kodeks postępowania administracyjnego.

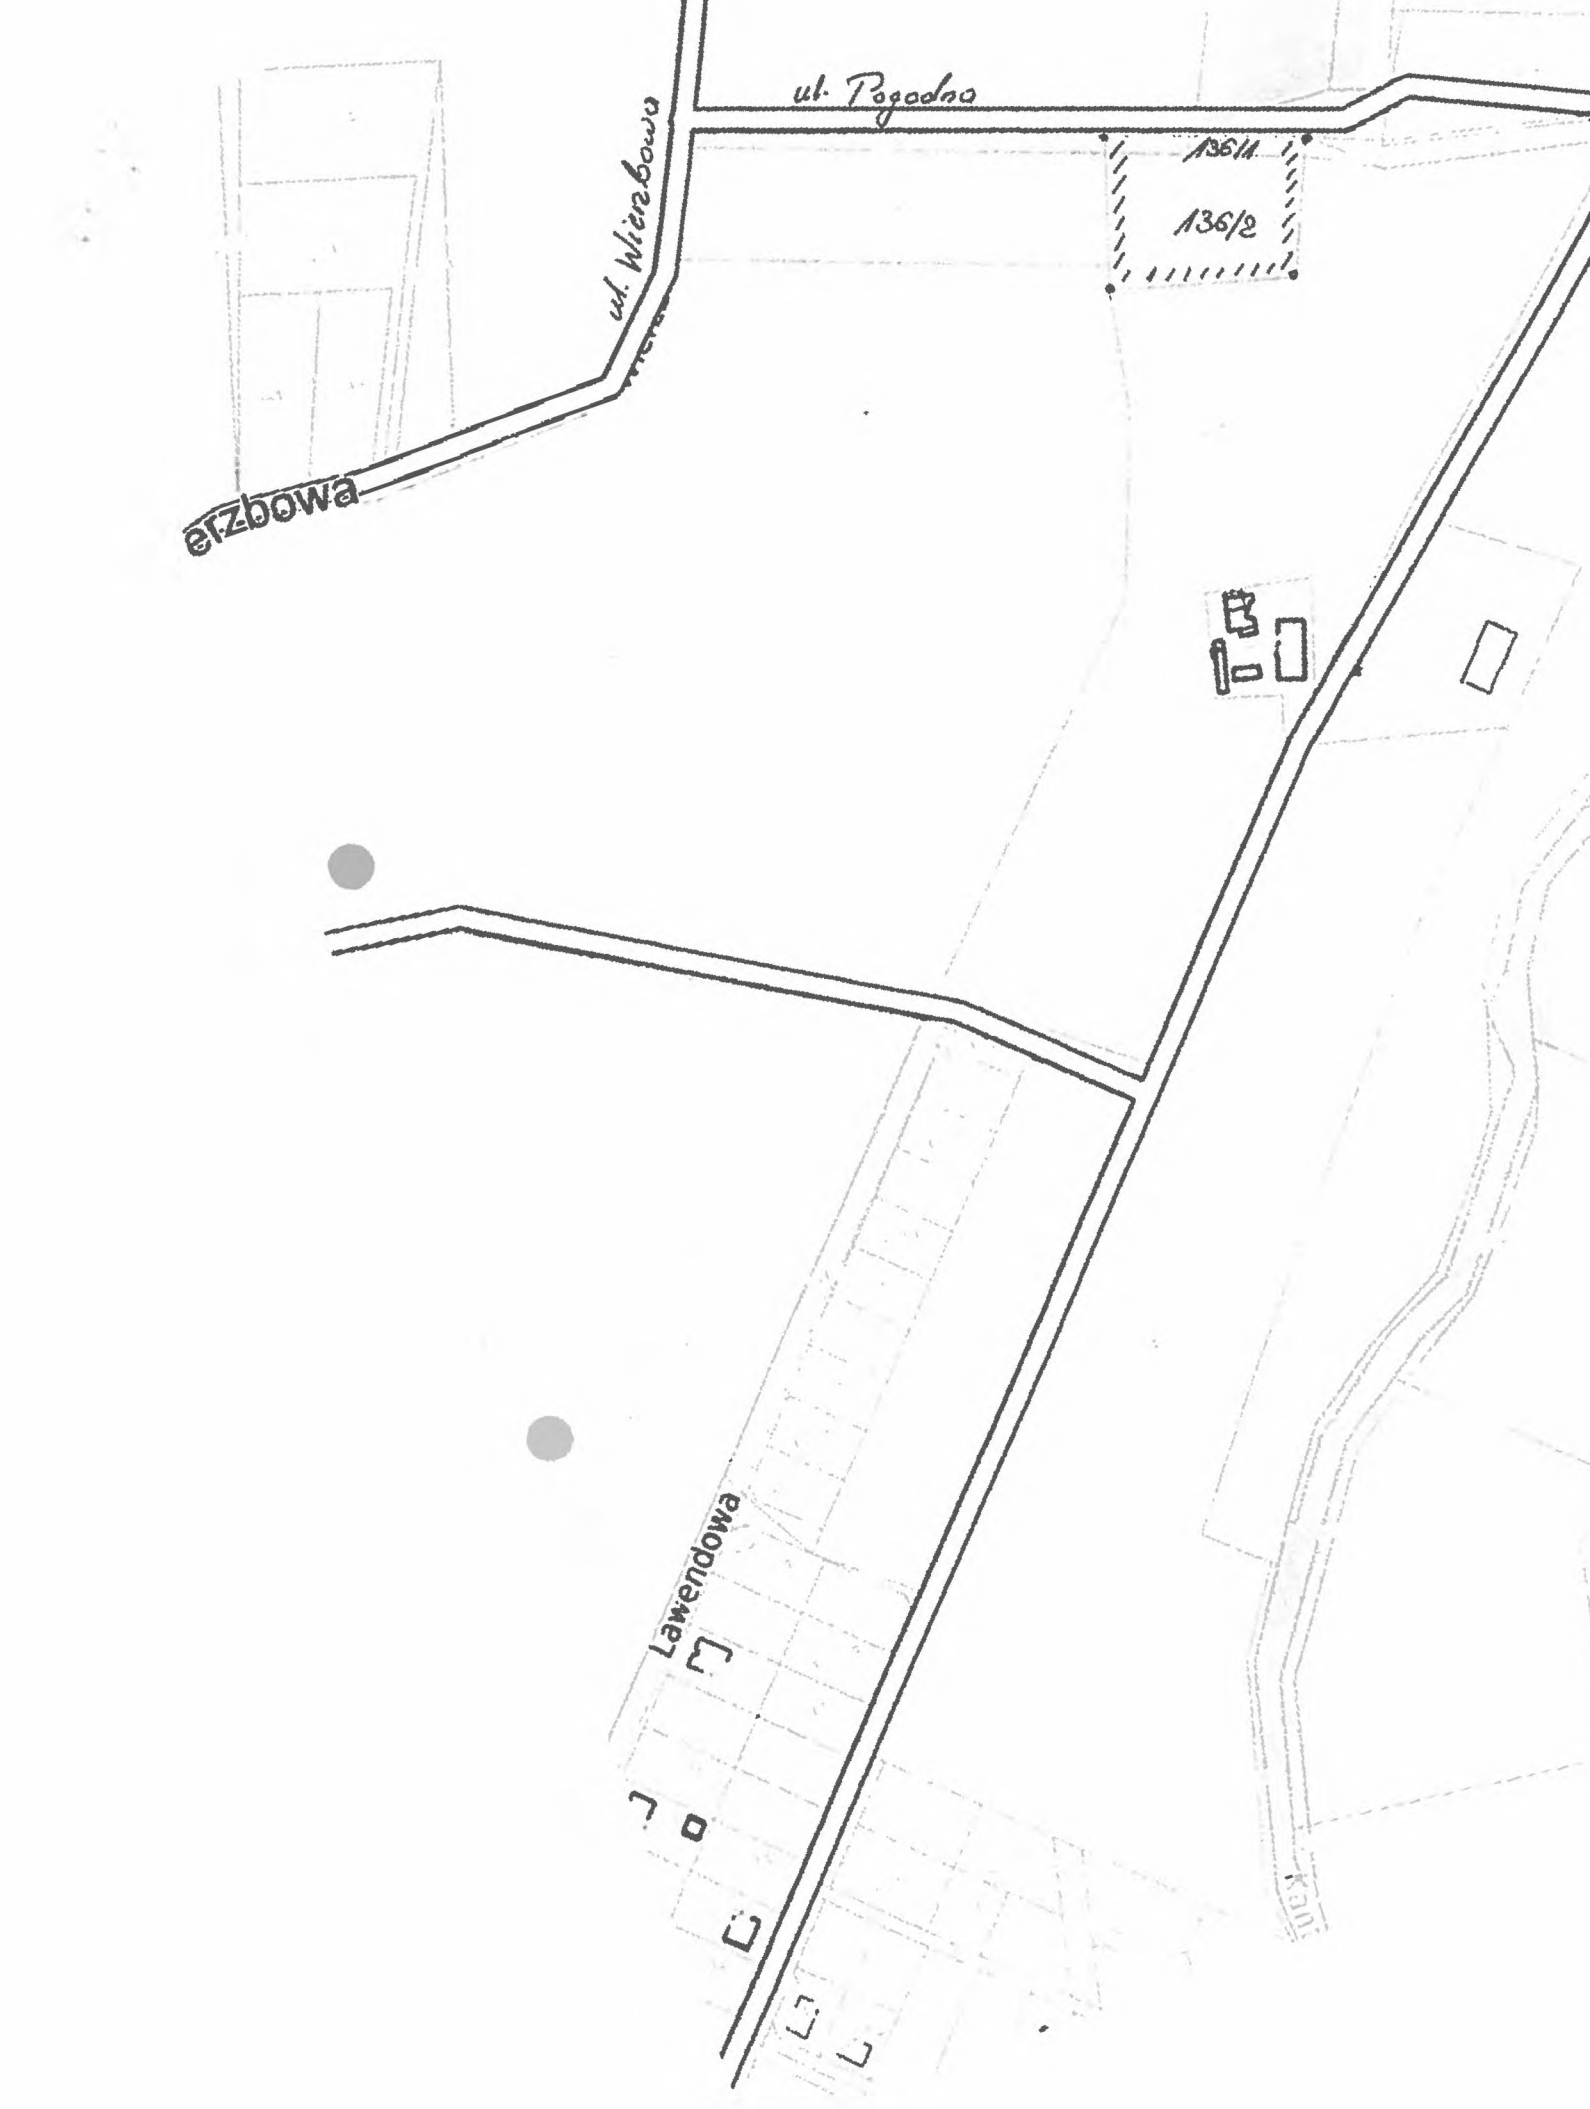
ul. Pogodna
136/1
136/2
ul. Wiejska
erzbowa
Lawendowa

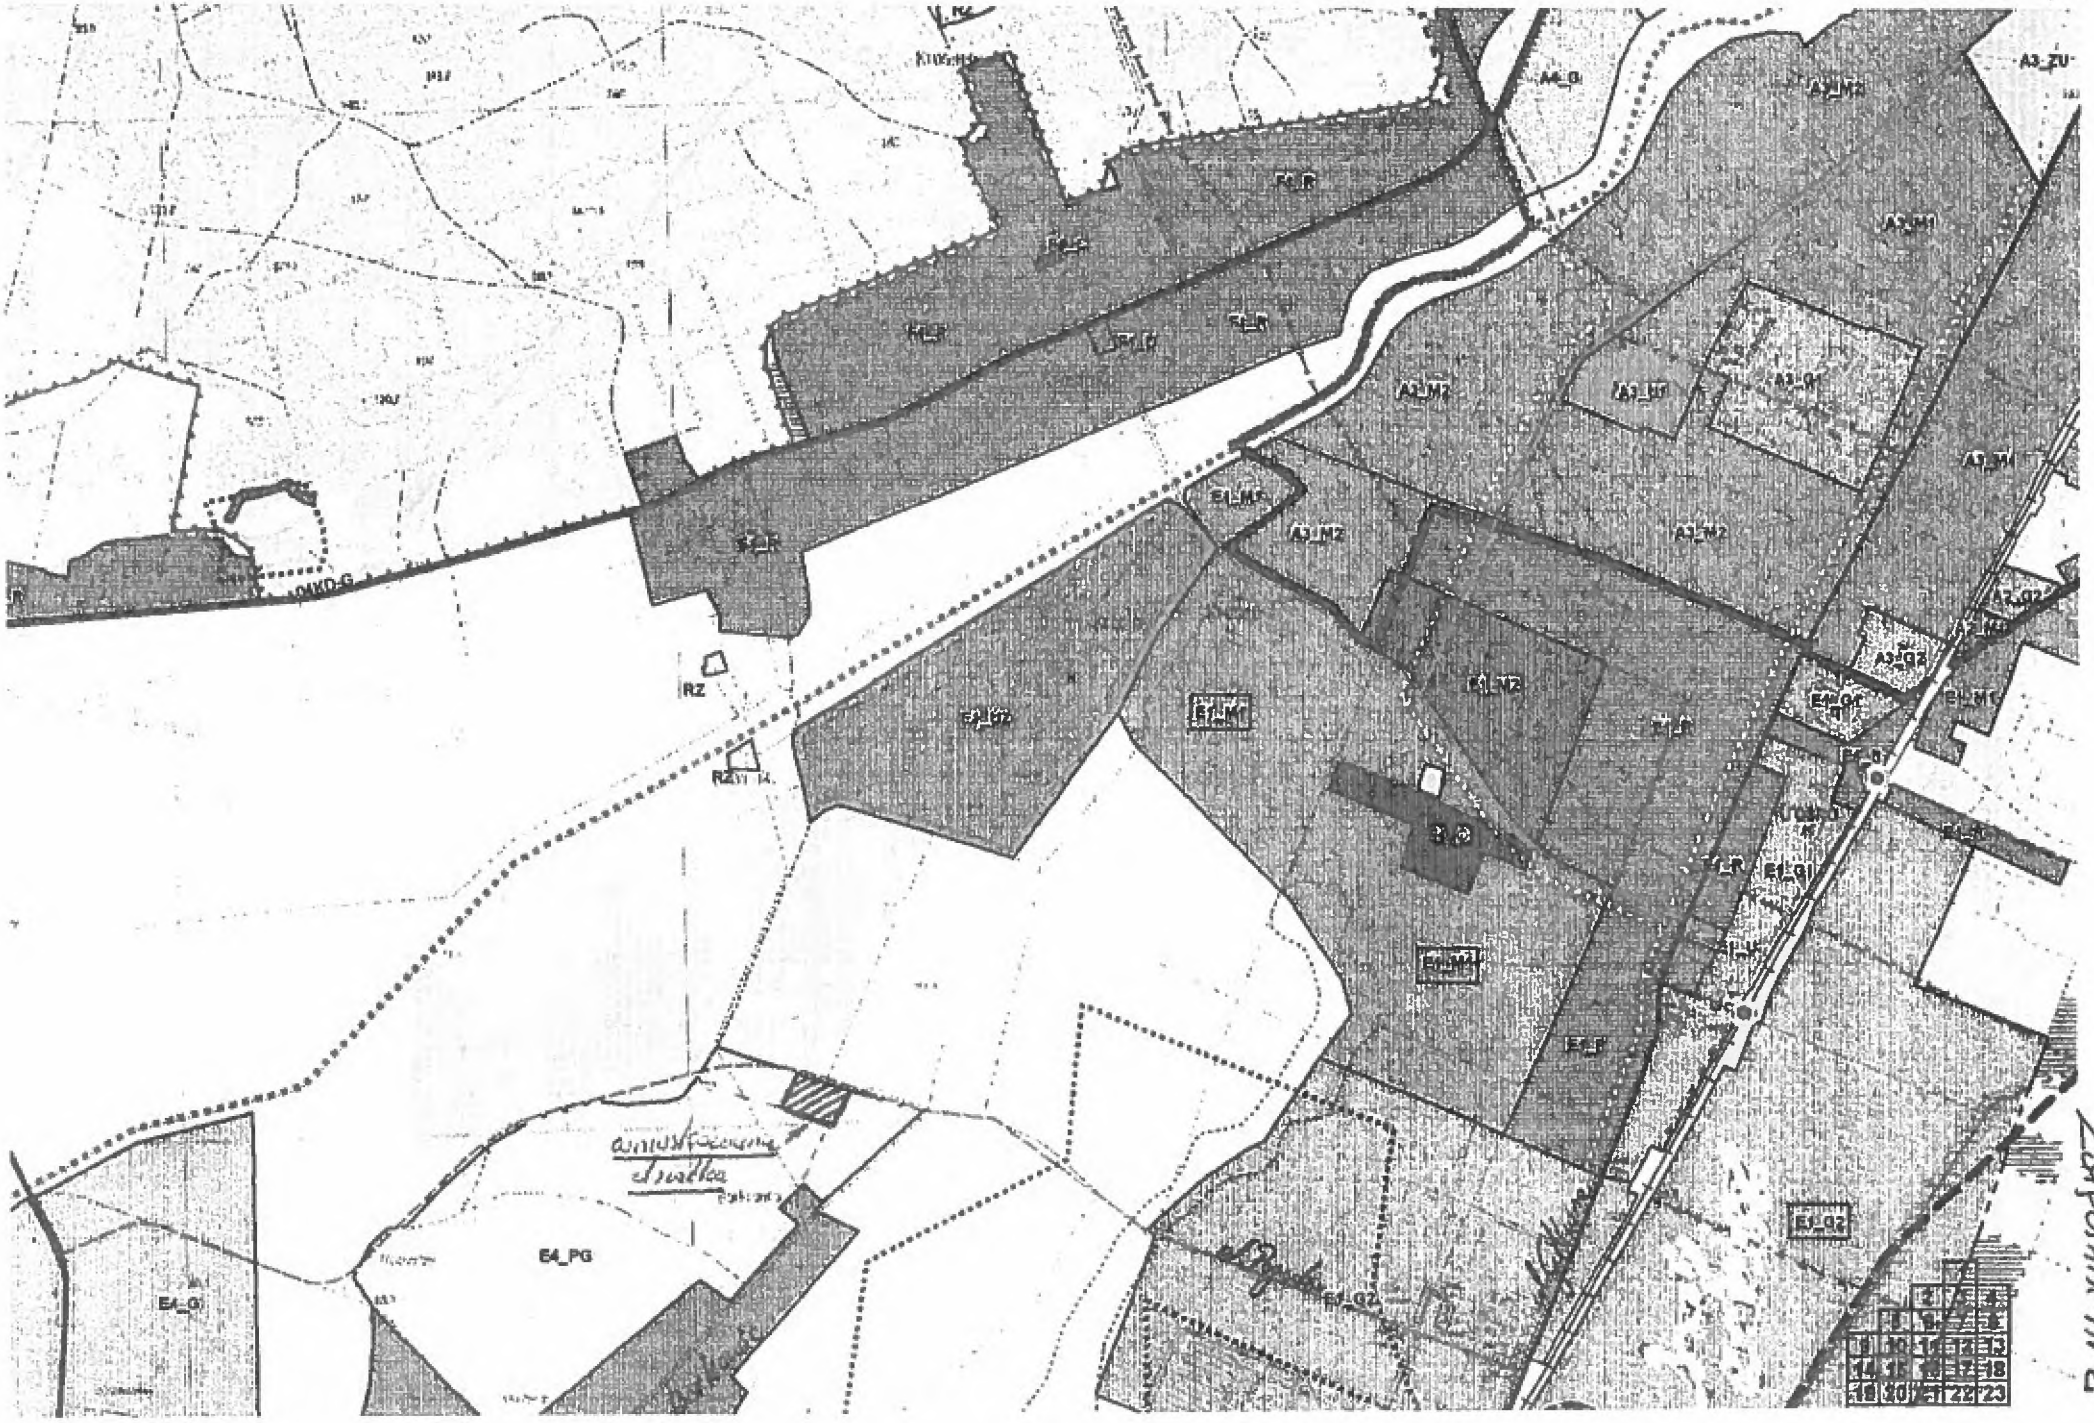
RZ
RZ
E4_PG
E4_G
Załącznik nr 2

KT PODZIAŁU
000

Załącznik nr 3

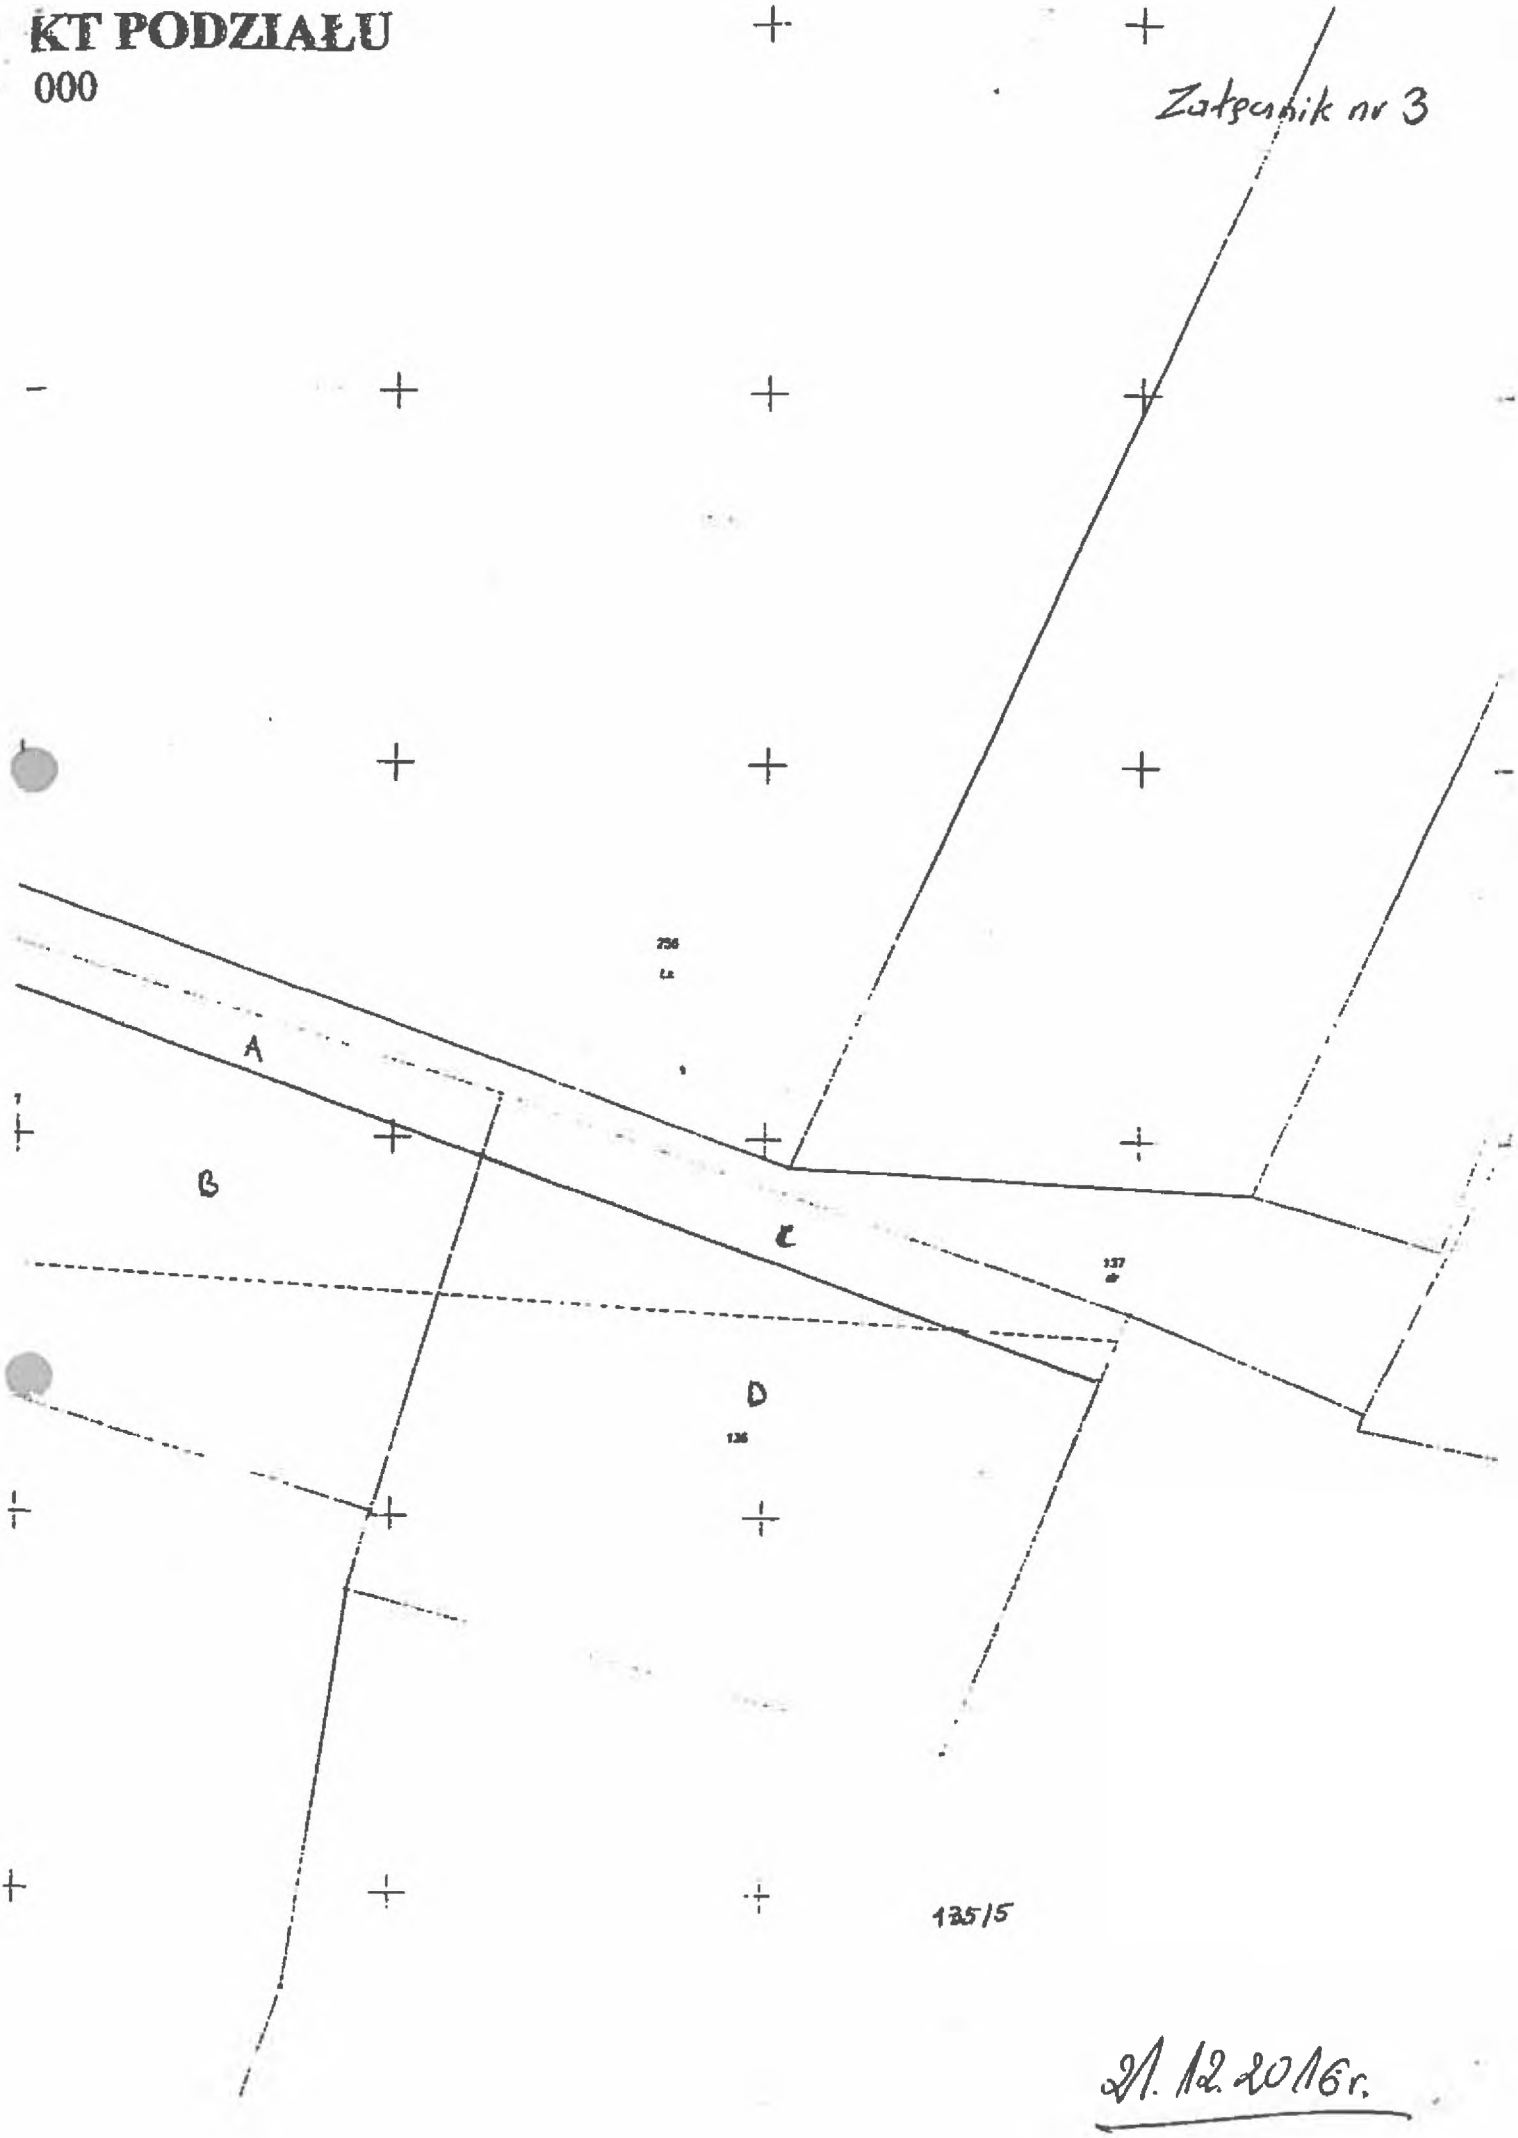

21.12.2016r.

um@mosina.pl

Od:
Wysłano:
Do:
Temat:
Załączniki:

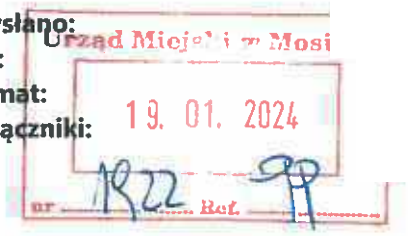

Bardzo proszę o rejestrację wniosku

Urząd Miejski w Mosinie
pl. 20 Października 1
62-050 Mosina
tel. +48 61 8109 500
fax +48 61 8109 558
www.mosina.pl
um@mosina.pl

Ochrona Danych Osobowych: Klauzula informacyjna

Sent: Friday, January 19, 2024 2:26 AM

Subject: FWniosek do Projektu Plan Ogolny Gminy

Dziękuję serdecznie za odpowiedź.

W odpowiedzi, załączam odpowiednio wypełnione wnioski.

Proszę o potwierdzenie, czy odpowiednie formy zostały użyte oraz czy wniosek jest poprawnie złożony i czy należy wprowadzić dodatkowe zmiany.

Dzień dobry

Nawiązując do Pani wniosku z 4.01.2024 r. przekazanego mejlem do Burmistrza Gminy Mosina – o zmianę przeznaczenia terenu działek nr 36/6, 36/7, 36/8, 36/9, 36/10, 36/11, 36/12, 36/13, 36/14, 36/15, 36/16 i 36/17 obręb Radzewice z terenów lasów i wód powierzchniowych śródlądowych na działki budowlane – w załączeniu przekazuję odpowiedź.

Urząd Miejski w Mosinie

pl. 20 Października 1

62-050 Mosina

tel. +48 61 8109 500

fax +48 61 8109 558

www.mosina.pl

um@mosina.pl

Pismo dotyczące aktu planowania przestrzennego

1. ORGAN, DO KTÓREGO JEST SKŁADANE PISMO

nazwa: **Burmistrz Gminy Mosina**

2. RODZAJ PISMA[1)]

X 2.1. wniosek do projektu aktu

☐ 2.2. uwaga do konsultowanego projektu aktu[2)]

☐ 2.3. wniosek o zmianę aktu[3)]

☐ 2.4. wniosek o sporządzenie aktu[3)]

3. RODZAJ AKTU PLANOWANIA PRZESTRZENNEGO[1)]

X 3.1. plan ogólny gminy

☐ 3.2. miejscowy plan zagospodarowania przestrzennego, w tym zintegrowany plan inwestycyjny lub miejscowy plan rewitalizacji

☐ 3.3. uchwała ustalająca zasady i warunki sytuowania obiektów małej architektury, tablic reklamowych i urządzeń reklamowych oraz ogrodzeń, ich gabaryty, standardy jakościowe oraz rodzaje materiałów budowlanych, z jakich mogą być wykonane

☐ 3.4. audyt krajobrazowy

☐ 3.5. plan zagospodarowania przestrzennego województwa

4. DANE SKŁADAJĄCEGO PISMO[4)]

6. DANE PEŁNOMOCNIKA (nieobowiązkowo)[4)]

☐ pełnomocnik ☐ pełnomocnik do doręczeń

imię i nazwisko : .....

kraj: ..... województwo: .....

powiat: ..... gmina: .....

ulica: ..... nr domu: ..... nr lokalu: .....

miejscowość: ..... kod pocztowy: .....

e-mail (w przypadku gdy składający pismo posiada adres e-mail): .....

nr telefonu (nieobowiązkowo): .....

adres skrytki ePUAP lub adres do doręczeń elektronicznych[5)]: .....

7. TREŚĆ PISMA

7.1.

Szanowny Panie Burmistrzu,

Zwracam się z uprzejmą prośbą o zmianę miejscowego planu zagospodarowania przestrzennego dla działek o numerach ewidencyjnych 36/6, 36/7, 36/8, 36/9, 36/10, 36/11, 36/12, 36/13, 36/14, 36/15, 36/16, 36/17, obręb Radzewice w celu przekwalifikowania ich na działki budowlane.

Aktualnie te działki są wykorzystywane w sposób rolniczy i nie mają przeznaczenia dla zabudowy. Jednakże, w związku z rozwojem i zapotrzebowaniem na tereny budowlane w naszej Gminie, uważamy za istotne przekwalifikowanie ich na działki budowlane. W tym obszarze istnieje duże zapotrzebowanie na nowe miejsca do budowy, a zwiększenie liczby dostępnych działek budowlanych przyniosłoby znaczące korzyści dla społeczności gminy Mosina.

Chciałabym również wyjaśnić, że podstawowym celem tego wniosku jest możliwość budowy nowego domu dla mojej rodziny oraz domów jednorodzinnych dla moich czterech synów. Takie możliwości pozwoliłyby nam na powrót do kraju i osiedlenie się w gminie Mosina. Obecnie mieszkamy poza granicami kraju, w Kanadzie. Jestem przekonana, że możliwość powrotu do gminy Mosina pozwoliłaby nam stworzyć stabilną i komfortową przestrzeń dla naszych dzieci, a także zwiększyłaby jakość naszego życia.

Przeklasyfikowanie działek na cele budowlane pozwoliłoby nam prowadzić prace związane z projektowaniem i budową, co wpłynie na rozwój lokalnej gospodarki oraz przyczyni się do poprawy infrastruktury i jakości życia w tej okolicy.

Jako inwestor, jestem gotowa w pełni współpracować z odpowiednimi organami i władzami miejskimi, aby uzyskać niezbędne zezwolenia i spełnić wszelkie normy i przepisy dotyczące budownictwa.

Chciałabym również podkreślić, że jestem odpowiedzialnym obywatelem i zdaję sobie sprawę z konieczności przestrzegania wszelkich zasad i przepisów dotyczących budowy domów. Jestem gotowa spełnić wszelkie wymogi i zapewnić realizację projektu zgodnie z obowiązującymi przepisami dotyczącymi infrastruktury, ochrony środowiska i innych istotnych aspektów.

Przeklasyfikowanie tych działek na cele budowlane pozwoliłoby również na zaspokojenie rosnącego zapotrzebowania na mieszkania oraz przyczyniłoby się do rozwoju naszej

Gminy poprzez zwiększenie liczby miejsc pracy w branży budowlanej. Ta inwestycja mogłaby również przyciągnąć nowych mieszkańców i przedsiębiorców do naszego pięknego regionu.

W związku z powyższym, uprzejmie proszę o rozpatrzenie mojego wniosku o zmianę planu zagospodarowania przestrzennego i przeklasyfikowanie działek na cele budowlane. Jestem przekonana, że moja inwestycja przyniesie korzyści zarówno lokalnej społeczności, jak i całej okolicy.

Będę wdzięczna za wszelką pomoc i wsparcie w procesie zmiany planu zagospodarowania przestrzennego i oczekujemy pozytywnego rozpatrzenia mojego wniosku.

7.2. **(Nieobowiązkowo)**. W przypadku wypełnienia, należy uzupełnić każdą z kolumn tabeli.

Szczegółowe informacje dotyczące treści pisma w odniesieniu do działek ewidencyjnych:

Lp.	7.2.1. Nazwa aktu planowania przestrzennego	7.2.2. Identyfikator działki lub działek ewidencyjnych	7.2.3. Czy teren objęty pismem obejmuje całość działki lub działek ewidencyjnych[7)]	7.2.4. Treść[6)]
1	...		☐ tak ☐ nie	....

7.3. **(Nieobowiązkowo).** W przypadku wypełnienia, należy uzupełnić każdą z kolumn tabeli.

Szczegółowe informacje dotyczące działek ewidencyjnych oraz niektórych parametrów – w przypadku zaznaczenia w pkt 2: wniosku do projektu aktu (pkt 2.1), uwagi do konsultowanego projektu aktu (pkt 2.2) lub wniosku o zmianę aktu (pkt 2.3) oraz w pkt 3: planu ogólnego gminy (pkt 3.1) lub miejscowego planu zagospodarowania przestrzennego, w tym zintegrowanego planu inwestycyjnego lub miejscowego planu rewitalizacji (pkt 3.2):

Lp.	7.3.1. Nazwa planu ogólnego gminy lub miejscowego planu zagospodarowania przestrzennego	7.3.2. Identyfikator działki lub działek ewidencyjnych	7.3.3. Czy teren objęty pismem obejmuje całość działki lub działek ewidencyjnych[7)]	7.3.4. Nazwa lub nazwy klasy przeznaczenia terenu (albo symbol lub symbole klasy przeznaczenia terenu)[8)]	7.3.5. Maksymalny udział powierzchni zabudowy [%]	7.3.6. Maksymalna wysokość zabudowy [m]	7.3.7. Minimalny udział powierzchni biologicznie czynnej [%]
1	....	....	☐ tak ☐ nie	....	....	....	....

8. OŚWIADCZENIE W SPRAWIE KORESPONDENCJI ELEKTRONICZNEJ

X Wyrażam zgodę ☐ Nie wyrażam zgody

na doręczanie korespondencji w niniejszej sprawie za pomocą środków komunikacji elektronicznej w rozumieniu art. 2 pkt 5 ustawy z dnia 18 lipca 2002 r. o świadczeniu usług drogą elektroniczną (Dz.U. z 2020 r. poz. 344).

9. ZAŁĄCZNIKI

☐ Pełnomocnictwo do reprezentowania składającego pismo lub pełnomocnictwo do doręczeń (zgodnie z ustawą z dnia 16 listopada 2006 r. o opłacie skarbowej (Dz. U. z 2023 r. poz. 2111) – jeżeli składający pismo działa przez pełnomocnika.

☐ Potwierdzenie uiszczenia opłaty skarbowej od pełnomocnictwa – jeżeli obowiązek uiszczenia takiej opłaty wynika z ustawy z dnia 16 listopada 2006 r. o opłacie skarbowej.

☐ (Nieobowiązkowo). Określenie granic terenu w formie graficznej w przypadku wskazania terenu objętego pismem jako części działki ewidencyjnej lub działek ewidencyjnych.

☐ (Nieobowiązkowo). Inne załączniki – w przypadku zaznaczenia pola należy podać nazwy załączników.[9)]

.....

10. PODPIS SKŁADAJĄCEGO PISMO (PEŁNOMOCNIKA) I DATA PODPISU

Podpis powinien być czytelny. Podpis i datę podpisu umieszcza się w przypadku składania wniosku w postaci papierowej.

[1)] Można zaznaczyć więcej niż jedno pole. W ramach jednego pisma można wybrać tylko te akty, w przypadku których pismo będzie wysyłane do tego samego organu wskazanego w pkt 1. W przypadku gdy treść wniosku lub uwagi związana jest z dokumentem powiązanym z aktem planowania przestrzennego (np. sporządzanej w toku procedowania aktu, w ramach strategicznej oceny oddziaływania na środowisko, prognozy oddziaływania na środowisko), należy w pkt 3 wybrać rodzaj aktu planowania przestrzennego, którego ten dokument dotyczy, po czym wprowadzić treść wniosku lub uwagi w pkt 7.1 lub 7.2.

[2)] Nie dotyczy planu zagospodarowania przestrzennego województwa.

[3)] Nie dotyczy planu zagospodarowania przestrzennego województwa i audytu krajobrazowego.

[4)] W pkt 4 należy podać adres zamieszkania albo siedziby składającego pismo. W przypadku wypełnienia pkt 5 podaje się adres do korespondencji składającego pismo, jeżeli jest inny niż adres podany w pkt 4. W przypadku wypełnienia pkt 6 podaje się adres zamieszkania albo siedziby pełnomocnika. W przypadku większej liczby składających pismo lub pełnomocników dane kolejnych składających pismo lub pełnomocników dodaje się w formularzu albo zamieszcza na osobnych stronach i dołącza do formularza.

[5)] Adres skrytki ePUAP lub adres do doręczeń elektronicznych wskazuje się w przypadku wyrażenia zgody na doręczanie korespondencji za pomocą środków komunikacji elektronicznej, z zastrzeżeniem przypadków, w których organ, zgodnie z przepisami ustawy z dnia 18 listopada 2020 r. o doręczeniach elektronicznych (Dz.U. z 2023 r. poz. 285, z późn. zm.), ma obowiązek doręczenia korespondencji na adres do doręczeń elektronicznych.

[6)] Maksymalna liczba znaków w pkt 7.1 wynosi 1000, natomiast w przypadku pkt 7.2.4 wartość ta odnosi się do pojedynczego wiersza. W przypadku potrzeby dodatkowego uzasadnienia, które wykracza poza wskazany limit znaków, uzasadnienie zamieszcza się na osobnych stronach i dołącza do formularza. W przypadku większej liczby wierszy w pkt 7.2.4 kolejne wiersze dodaje się w formularzu albo zamieszcza na osobnych stronach i dołącza do formularza.

[7)] W przypadku zaznaczenia pola „nie" (wskazania terenu objętego pismem jako części działki ewidencyjnej lub działek ewidencyjnych) można dodać załącznik z określeniem granic terenu w formie graficznej.

[8)] Podaje się nazwę lub symbol klasy przeznaczenia terenu zgodnie ze standardami określonymi w przepisach wykonawczych wydanych na podstawie art. 16 ust. 2 ustawy z dnia 27 marca 2003 r. o planowaniu i zagospodarowaniu przestrzennym (Dz.U. z 2023 r. poz. 977, z późn. zm.).

[9)] W przypadku dołączenia do pisma załączników zawierających dane osobowe, inne niż wymienione w pkt 4, 5 i 6, załączniki te należy zanonimizować, tj. ukryć dane osobowe.

Od:
Wysłano:
Do:
Temat:
Załączniki:

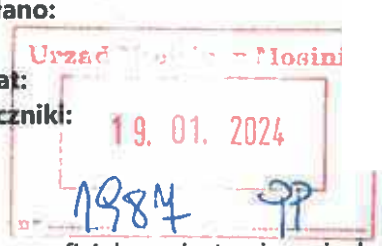

Proszę o oficjalną rejestrację wniosku złożonego drogą elektroniczną.

Urząd Miejski w Mosinie
pl. 20 Października 1
62-050 Mosina
tel. +48 61 8109 500
fax +48 61 8109 558
www.mosina.pl
um@mosina.pl

Subject: Re: FWniosek do Projektu Plan Ogolny Gminy

Dzień dobry,

Załączam jeszcze raz wniosek z małą poprawką.

Dziękuję serdecznie za odpowiedź.

W odpowiedzi, załączam odpowiednio wypełnione wnioski.

Proszę o potwierdzenie, czy odpowiednie formy zostały użyte oraz czy wniosek jest poprawnie złożony i czy należy wprowadzić dodatkowe zmiany.

Dzień dobry

Nawiązując dc wniosku z 4.01.2024 r. przekazanego mejlem do Burmistrza Gminy Mosina – o zmianę przeznaczenia terenu działek nr 36/6, 36/7, 36/8, 36/9, 36/10, 36/11, 36/12, 36/13, 36/14, 36/15, 36/16 i 36/17 obręb Radzewice z terenów lasów i wód powierzchniowych śródlądowych na działki budowlane – w załączeniu przekazuję odpowiedź.

Urząd Miejski w Mosinie

pl. 20 Października 1

62-050 Mosina

tel. +48 61 8109 500

fax +48 61 8109 558

www.mosina.pl

Pismo dotyczące aktu planowania przestrzennego

1. ORGAN, DO KTÓREGO JEST SKŁADANE PISMO

nazwa: **Burmistrz Gminy Mosina**

2. RODZAJ PISMA[1)]

X 2.1. wniosek do projektu aktu

☐ 2.2. uwaga do konsultowanego projektu aktu[2)]

☐ 2.3. wniosek o zmianę aktu[3)]

☐ 2.4. wniosek o sporządzenie aktu[3)]

3. RODZAJ AKTU PLANOWANIA PRZESTRZENNEGO[1)]

X 3.1. plan ogólny gminy

☐ 3.2. miejscowy plan zagospodarowania przestrzennego, w tym zintegrowany plan inwestycyjny lub miejscowy plan rewitalizacji

☐ 3.3. uchwała ustalająca zasady i warunki sytuowania obiektów małej architektury, tablic reklamowych i urządzeń reklamowych oraz ogrodzeń, ich gabaryty, standardy jakościowe oraz rodzaje materiałów budowlanych, z jakich mogą być wykonane

☐ 3.4. audyt krajobrazowy

☐ 3.5. plan zagospodarowania przestrzennego województwa

6. DANE PEŁNOMOCNIKA (nieobowiązkowo)[4)]

☐ pełnomocnik ☐ pełnomocnik do doręczeń

imię i nazwisko : .....

kraj: ..... województwo: .....

powiat: ..... gmina: .....

ulica: ..... nr domu: ..... nr lokalu. .....

miejscowość: ..... kod pocztowy: .....

e-mail (w przypadku gdy składający pismo posiada adres e-mail): .....

nr telefonu (nieobowiązkowo): .....

adres skrytki ePUAP lub adres do doręczeń elektronicznych[5)]: .....

7. TREŚĆ PISMA

7.1.

Szanowny Panie Burmistrzu,

Zwracam się z uprzejmą prośbą o zmianę planu ogólnego gminy dla działek o numerach ewidencyjnych 36/6, 36/7, 36/8, 36/9, 36/10, 36/11, 36/12, 36/13, 36/14, 36/15, 36/16, 36/17, obręb Radzewice w celu przekwalifikowania ich na działki budowlane.

Aktualnie te działki są wykorzystywane w sposób rolniczy i nie mają przeznaczenia dla zabudowy. Jednakże, w związku z rozwojem i zapotrzebowaniem na tereny budowlane w naszej Gminie, uważamy za istotne przekwalifikowanie ich na działki budowlane. W tym obszarze istnieje duże zapotrzebowanie na nowe miejsca do budowy, a zwiększenie liczby dostępnych działek budowlanych przyniosłoby znaczące korzyści dla społeczności gminy Mosina.

Chciałabym również wyjaśnić, że podstawowym celem tego wniosku jest możliwość budowy nowego domu dla mojej rodziny oraz domów jednorodzinnych dla moich czterech synów. Takie możliwości pozwoliłyby nam na powrót do kraju i osiedlenie się w gminie Mosina. Obecnie mieszkamy poza granicami kraju, w Kanadzie. Jestem przekonana, że możliwość powrotu do gminy Mosina pozwoliłaby nam stworzyć stabilną i komfortową przestrzeń dla naszych dzieci, a także zwiększyłaby jakość naszego życia.

Przeklasyfikowanie działek na cele budowlane pozwoliłoby nam prowadzić prace związane z projektowaniem i budową, co wpłynie na rozwój lokalnej gospodarki oraz przyczyni się do poprawy infrastruktury i jakości życia w tej okolicy.

Jako inwestor, jestem gotowa w pełni współpracować z odpowiednimi organami i władzami miejskimi, aby uzyskać niezbędne zezwolenia i spełnić wszelkie normy i przepisy dotyczące budownictwa.

Chciałabym również podkreślić, że jestem odpowiedzialnym obywatelem i zdaję sobie sprawę z konieczności przestrzegania wszelkich zasad i przepisów dotyczących budowy domów. Jestem gotowa spełnić wszelkie wymogi i zapewnić realizację projektu zgodnie z obowiązującymi przepisami dotyczącymi infrastruktury, ochrony środowiska i innych istotnych aspektów.

Przeklasyfikowanie tych działek na cele budowlane pozwoliłoby również na zaspokojenie rosnącego zapotrzebowania na mieszkania oraz przyczyniłoby się do rozwoju naszej Gminy poprzez zwiększenie liczby miejsc pracy w branży budowlanej. Ta inwestycja

mogłaby również przyciągnąć nowych mieszkańców i przedsiębiorców do naszego pięknego regionu.

W związku z powyższym, uprzejmie proszę o rozpatrzenie mojego wniosku o zmianę planu zagospodarowania przestrzennego i przeklasyfikowanie działek na cele budowlane. Jestem przekonana, że moja inwestycja przyniesie korzyści zarówno lokalnej społeczności, jak i całej okolicy.

Będę wdzięczna za wszelką pomoc i wsparcie w procesie zmiany planu zagospodarowania przestrzennego i oczekujemy pozytywnego rozpatrzenia mojego wniosku.

7.2. **(Nieobowiązkowo)**. W przypadku wypełnienia, należy uzupełnić każdą z kolumn tabeli.

Szczegółowe informacje dotyczące treści pisma w odniesieniu do działek ewidencyjnych:

Lp.	7.2.1. Nazwa aktu planowania przestrzennego	7.2.2. Identyfikator działki lub działek ewidencyjnych	7.2.3. Czy teren objęty pismem obejmuje całość działki lub działek ewidencyjnych[7)]	7.2.4. Treść[6)]
1	...		☐ tak ☐ nie	....

7.3. **(Nieobowiązkowo).** W przypadku wypełnienia, należy uzupełnić każdą z kolumn tabeli.

Szczegółowe informacje dotyczące działek ewidencyjnych oraz niektórych parametrów – w przypadku zaznaczenia w pkt 2: wniosku do projektu aktu (pkt 2.1), uwagi do konsultowanego projektu aktu (pkt 2.2) lub wniosku o zmianę aktu (pkt 2.3) oraz w pkt 3: planu ogólnego gminy (pkt 3.1) lub miejscowego planu zagospodarowania przestrzennego, w tym zintegrowanego planu inwestycyjnego lub miejscowego planu rewitalizacji (pkt 3.2):

Lp.	7.3.1. Nazwa planu ogólnego gminy lub miejscowego planu zagospodarowania przestrzennego	7.3.2. Identyfikator działki lub działek ewidencyjnych	7.3.3. Czy teren objęty pismem obejmuje całość działki lub działek ewidencyjnych[7)]	7.3.4. Nazwa lub nazwy klasy przeznaczenia terenu (albo symbol lub symbole klasy przeznaczenia terenu)[8)]	7.3.5. Maksymalny udział powierzchni zabudowy [%]	7.3.6. Maksymalna wysokość zabudowy [m]	7.3.7. Minimalny udział powierzchni biologicznie czynnej [%]
1	....	....	☐ tak ☐ nie	....	....	....	....

8. OŚWIADCZENIE W SPRAWIE KORESPONDENCJI ELEKTRONICZNEJ

x Wyrażam zgodę ☐ Nie wyrażam zgody

na doręczanie korespondencji w niniejszej sprawie za pomocą środków komunikacji elektronicznej w rozumieniu art. 2 pkt 5 ustawy z dnia 18 lipca 2002 r. o świadczeniu usług drogą elektroniczną (Dz.U. z 2020 r. poz. 344).

9. ZAŁĄCZNIKI

- ☐ Pełnomocnictwo do reprezentowania składającego pismo lub pełnomocnictwo do doręczeń (zgodnie z ustawą z dnia 16 listopada 2006 r. o opłacie skarbowej (Dz. U. z 2023 r. poz. 2111) – jeżeli składający pismo działa przez pełnomocnika.
- ☐ Potwierdzenie uiszczenia opłaty skarbowej od pełnomocnictwa – jeżeli obowiązek uiszczenia takiej opłaty wynika z ustawy z dnia 16 listopada 2006 r. o opłacie skarbowej.
- ☐ (Nieobowiązkowo). Określenie granic terenu w formie graficznej w przypadku wskazania terenu objętego pismem jako części działki ewidencyjnej lub działek ewidencyjnych.
- ☐ (Nieobowiązkowo). Inne załączniki – w przypadku zaznaczenia pola należy podać nazwy załączników [9)]

.....

10. PODPIS SKŁADAJĄCEGO PISMO (PEŁNOMOCNIKA) I DATA PODPISU

Podpis powinien być czytelny. Podpis i datę podpisu umieszcza się w przypadku składania wniosku w postaci papierowej.

[1)] Można zaznaczyć więcej niż jedno pole. W ramach jednego pisma można wybrać tylko te akty, w przypadku których pismo będzie wysyłane do tego samego organu wskazanego w pkt 1. W przypadku gdy treść wniosku lub uwagi związana jest z dokumentem powiązanym z aktem planowania przestrzennego (np. sporządzanej w toku procedowania aktu, w ramach strategicznej oceny oddziaływania na środowisko, prognozy oddziaływania na środowisko), należy w pkt 3 wybrać rodzaj aktu planowania przestrzennego, którego ten dokument dotyczy, po czym wprowadzić treść wniosku lub uwagi w pkt 7.1 lub 7.2.

[2)] Nie dotyczy planu zagospodarowania przestrzennego województwa.

[3)] Nie dotyczy planu zagospodarowania przestrzennego województwa i audytu krajobrazowego.

[4)] W pkt 4 należy podać adres zamieszkania albo siedziby składającego pismo. W przypadku wypełnienia pkt 5 podaje się adres do korespondencji składającego pismo, jeżeli jest inny niż adres podany w pkt 4. W przypadku wypełnienia pkt 6 podaje się adres zamieszkania albo siedziby pełnomocnika. W przypadku większej liczby składających pismo lub pełnomocników dane kolejnych składających pismo lub pełnomocników dodaje się w formularzu albo zamieszcza na osobnych stronach i dołącza do formularza.

[5)] Adres skrytki ePUAP lub adres do doręczeń elektronicznych wskazuje się w przypadku wyrażenia zgody na doręczanie korespondencji za pomocą środków komunikacji elektronicznej, z zastrzeżeniem przypadków, w których organ, zgodnie z przepisami ustawy z dnia 18 listopada 2020 r. o doręczeniach elektronicznych (Dz.U. z 2023 r. poz. 285, z późn. zm.), ma obowiązek doręczenia korespondencji na adres do doręczeń elektronicznych.

[6)] Maksymalna liczba znaków w pkt 7.1 wynosi 1000, natomiast w przypadku pkt 7.2.4 wartość ta odnosi się do pojedynczego wiersza. W przypadku potrzeby dodatkowego uzasadnienia, które wykracza poza wskazany limit znaków, uzasadnienie zamieszcza się na osobnych stronach i dołącza do formularza. W przypadku większej liczby wierszy w pkt 7.2.4 kolejne wiersze dodaje się w formularzu albo zamieszcza na osobnych stronach i dołącza do formularza.

[7)] W przypadku zaznaczenia pola „nie" (wskazania terenu objętego pismem jako części działki ewidencyjnej lub działek ewidencyjnych) można dodać załącznik z określeniem granic terenu w formie graficznej.

[8)] Podaje się nazwę lub symbol klasy przeznaczenia terenu zgodnie ze standardami określonymi w przepisach wykonawczych wydanych na podstawie art. 16 ust. 2 ustawy z dnia 27 marca 2003 r. o planowaniu i zagospodarowaniu przestrzennym (Dz.U. z 2023 r. poz. 977, z późn. zm.).

[9)] W przypadku dołączenia do pisma załączników zawierających dane osobowe, inne niż wymienione w pkt 4, 5 i 6, załączniki te należy zanonimizować, tj. ukryć dane osobowe.

Pismo dotyczące aktu planowania przestrzennego

1. ORGAN, DO KTÓREGO JEST SKŁADANE PISMO

nazwa: **Burmistrz Gminy Mosina**

2. RODZAJ PISMA[1)]

☒ 2.1. wniosek do projektu aktu

☐ 2.2. uwaga do konsultowanego projektu aktu[2)]

☐ 2.3. wniosek o zmianę aktu[3)]

☐ 2.4. wniosek o sporządzenie aktu[3)]

3. RODZAJ AKTU PLANOWANIA PRZESTRZENNEGO[1)]

☒ 3.1. plan ogólny gminy

☐ 3.2. miejscowy plan zagospodarowania przestrzennego, w tym zintegrowany plan inwestycyjny lub miejscowy plan rewitalizacji

☐ 3.3. uchwała ustalająca zasady i warunki sytuowania obiektów małej architektury, tablic reklamowych i urządzeń reklamowych oraz ogrodzeń, ich gabaryty, standardy jakościowe oraz rodzaje materiałów budowlanych, z jakich mogą być wykonane

☐ 3.4. audyt krajobrazowy

☐ 3.5. plan zagospodarowania przestrzennego województwa

2024 -01- 22

nr 195 Ref. AP

5. ADRES DO KORESPONDENCJI SKŁADAJĄCEGO PISMO (nieobowiązkowo)[4)]

kraj: ..... województwo: .....

powiat: ..... gmina: .....

ulica: ..... nr domu: ..... nr lokalu: .....

miejscowość: ..... kod pocztowy: .....

6. DANE PEŁNOMOCNIKA (nieobowiązkowo)[4)]

☐ pełnomocnik ☐ pełnomocnik do doręczeń

imię i nazwisko : .....

kraj: ..... województwo: .....

powiat: ..... gmina: .....

ulica: ..... nr domu: ..... nr lokalu: .....

miejscowość: ..... kod pocztowy: .....

e-mail (w przypadku gdy składający pismo posiada adres e-mail): .....

nr telefonu (nieobowiązkowo): .....

adres skrytki ePUAP lub adres do doręczeń elektronicznych[5)]: .....

7. TREŚĆ PISMA

7.1. Treść[6]) Wnoszę o podział działki o powierzchni 2500 m² znajdującej się w Zakrzewicach w działce 40 na pięć mniejszych pod budowę domów jednorodzinnych. Działka znajduje się w centrum wsi przy głównej drodze.

7.2. **(Nieobowiązkowo).** W przypadku wypełnienia, należy uzupełnić każdą z kolumn tabeli.

Szczegółowe informacje dotyczące treści pisma w odniesieniu do działek ewidencyjnych:

Lp.	7.2.1. Nazwa aktu planowania przestrzennego	7.2.2. Identyfikator działki lub działek ewidencyjnych	7.2.3. Czy teren objęty pismem obejmuje całość działki lub działek ewidencyjnych[7])	7.2.4. Treść[5])
1	plan ogólny gminy Konina	40	☒ tak ☐ nie	

7.3. **(Nieobowiązkowo).** W przypadku wypełnienia, należy uzupełnić każdą z kolumn tabeli.

Szczegółowe informacje dotyczące działek ewidencyjnych oraz niektórych parametrów – w przypadku zaznaczenia w pkt 2: wniosku do projektu aktu (pkt 2.1), uwagi do konsultowanego projektu aktu (pkt 2.2) lub wniosku o zmianę aktu (pkt 2.3) oraz w pkt 3: planu ogólnego gminy (pkt 3.1) lub miejscowego planu zagospodarowania przestrzennego, w tym zintegrowanego planu inwestycyjnego lub miejscowego planu rewitalizacji (pkt 3.2):

Lp.	7.3.1. Nazwa planu ogólnego gminy lub miejscowego planu zagospodarowania przestrzennego	7.3.2. Identyfikator działki lub działek ewidencyjnych	7.3.3. Czy teren objęty pismem obejmuje całość działki lub działek ewidencyjnych[7])	7.3.4. Nazwa lub nazwy klasy przeznaczenia terenu (albo symbol lub symbole klasy przeznaczenia terenu)[8])	7.3.5. Maksymalny udział powierzchni zabudowy [%]	7.3.6. Maksymalna wysokość zabudowy [m]	7.3.7. Minimalny udział powierzchni biologicznie czynnej [%]
1			☐ tak ☐ nie				

8. OŚWIADCZENIE W SPRAWIE KORESPONDENCJI ELEKTRONICZNEJ

☐ Wyrażam zgodę ☐ Nie wyrażam zgody

na doręczanie korespondencji w niniejszej sprawie za pomocą środków komunikacji elektronicznej w rozumieniu art. 2 pkt 5 ustawy z dnia 18 lipca 2002 r. o świadczeniu usług drogą elektroniczną (Dz.U. z 2020 r. poz. 344).

9. ZAŁĄCZNIKI

- ☐ Pełnomocnictwo do reprezentowania składającego pismo lub pełnomocnictwo do doręczeń (zgodnie z ustawą z dnia 16 listopada 2006 r. o opłacie skarbowej (Dz. U. z 2023 r. poz. 2111) – jeżeli składający pismo działa przez pełnomocnika.
- ☐ Potwierdzenie uiszczenia opłaty skarbowej od pełnomocnictwa – jeżeli obowiązek uiszczenia takiej opłaty wynika z ustawy z dnia 16 listopada 2006 r. o opłacie skarbowej.
- ☐ (Nieobowiązkowo). Określenie granic terenu w formie graficznej w przypadku wskazania terenu objętego pismem jako części działki ewidencyjnej lub działek ewidencyjnych.
- ☐ (Nieobowiązkowo). Inne załączniki – w przypadku zaznaczenia pola należy podać nazwy załączników.[9]

.....

10. PODPIS SKŁADAJĄCEGO PISMO (PEŁNOMOCNIKA) I DATA PODPISU

Podpis powinien być czytelny. Podpis i datę podpisu umieszcza się w przypadku składania wniosku w postaci papierowej.

---

[1] Można zaznaczyć więcej niż jedno pole. W ramach jednego pisma można wybrać tylko te akty, w przypadku których pismo będzie wysyłane do tego samego organu wskazanego w pkt 1. W przypadku gdy treść wniosku lub uwagi związana jest z dokumentem powiązanym z aktem planowania przestrzennego (np. sporządzanej w toku procedowania aktu, w ramach strategicznej oceny oddziaływania na środowisko, prognozy oddziaływania na środowisko), należy w pkt 3 wybrać rodzaj aktu planowania przestrzennego, którego ten dokument dotyczy, po czym wprowadzić treść wniosku lub uwagi w pkt 7.1 lub 7.2.

[2] Nie dotyczy planu zagospodarowania przestrzennego województwa.

[3] Nie dotyczy planu zagospodarowania przestrzennego województwa i audytu krajobrazowego.

[4] W pkt 4 należy podać adres zamieszkania albo siedziby składającego pismo. W przypadku wypełnienia pkt 5 podaje się adres do korespondencji składającego pismo, jeżeli jest inny niż adres podany w pkt 4. W przypadku wypełnienia pkt 6 podaje się adres zamieszkania albo siedziby pełnomocnika. W przypadku większej liczby składających pismo lub pełnomocników dane kolejnych składających pismo lub pełnomocników dodaje się w formularzu albo zamieszcza na osobnych stronach i dołącza do formularza.

[5] Adres skrytki ePUAP lub adres do doręczeń elektronicznych wskazuje się w przypadku wyrażenia zgody na doręczanie korespondencji za pomocą środków komunikacji elektronicznej, z zastrzeżeniem przypadków, w których organ, zgodnie z przepisami ustawy z dnia 18 listopada 2020 r. o doręczeniach elektronicznych (Dz.U. z 2023 r. poz. 285, z późn. zm.), ma obowiązek doręczenia korespondencji na adres do doręczeń elektronicznych.

[6] Maksymalna liczba znaków w pkt 7.1 wynosi 1000, natomiast w przypadku pkt 7.2.4 wartość ta odnosi się do pojedynczego wiersza. W przypadku potrzeby dodatkowego uzasadnienia, które wykracza poza wskazany limit znaków, uzasadnienie zamieszcza się na osobnych stronach i dołącza do formularza. W przypadku większej liczby wierszy w pkt 7.2.4 kolejne wiersze dodaje się w formularzu albo zamieszcza na osobnych stronach i dołącza do formularza.

[7] W przypadku zaznaczenia pola „nie" (wskazania terenu objętego pismem jako części działki ewidencyjnej lub działek ewidencyjnych) można dodać załącznik z określeniem granic terenu w formie graficznej.

[8] Podaje się nazwę lub symbol klasy przeznaczenia terenu zgodnie ze standardami określonymi w przepisach wykonawczych wydanych na podstawie art. 16 ust. 2 ustawy z dnia 27 marca 2003 r. o planowaniu i zagospodarowaniu przestrzennym (Dz.U. z 2023 r. poz. 977, z późn. zm.).

[9] W przypadku dołączenia do pisma załączników zawierających dane osobowe, inne niż wymienione w pkt 4, 5 i 6, załączniki te należy zanonimizować, tj. ukryć dane osobowe.

Ochrona danych osobowych – klauzula informacyjna:

Administrator danych osobowych.
Administratorem Państwa danych osobowych jest Gmina Mosina reprezentowana przez Burmistrza Gminy Mosina.
Z Administratorem można się kontaktować w następujący sposób:

a) listownie: pl. 20 Października 1; 62-050 Mosina
b) przez elektroniczną skrzynkę podawczą: /km1dkc653m/SkrytkaESP
c) telefonicznie: 61 810 95 00

Inspektor ochrony danych.
Możecie się Państwo kontaktować również z wyznaczonym Inspektorem Ochrony Danych pod adresem e-mail: iod@mosina.pl

Cele i podstawy przetwarzania.
Państwa dane osobowe będą przetwarzane w celu realizacji zadań zgodnie z Ustawą z 27 marca 2003 r. o planowaniu i zagospodarowaniu przestrzennym oraz Ustawą z 14 czerwca 1960 r. Kodeks postępowania administracyjnego. Następnie Państwa dane będą przetwarzane w celu wypełnienia obowiązku archiwizacji dokumentów wynikającego z Ustawy z 14 lipca 1983 r. o narodowym zasobie archiwalnym i archiwach.

Odbiorcy danych osobowych.
Odbiorcami Państwa danych osobowych będą podmioty upoważnione na podstawie przepisów prawa oraz inne podmioty, z którymi Administrator posiada stosowne zapisy o powierzeniu danych.

Okres przechowywania danych.
Państwa dane będą przechowywane przez czas realizacji zadań Administratora wskazanych w ustawie z 14 czerwca 1960 r. Kodeks postępowania administracyjnego, a następnie – zgodnie z obowiązującą u Administratora Instrukcją kancelaryjną oraz przepisami o archiwizacji dokumentów.

Prawa osób, których dane dotyczą.
Zgodnie z przepisami prawa przysługuje Państwu:

a) prawo dostępu do swoich danych oraz otrzymania ich kopii;
b) prawo do sprostowania (poprawiania) swoich danych;
c) prawo do usunięcia danych osobowych, w sytuacji, gdy przetwarzanie danych nie następuje w celu wywiązania się z obowiązku wynikającego z przepisu prawa lub w ramach sprawowania władzy publicznej;
d) prawo do ograniczenia przetwarzania danych;
e) prawo do wniesienia skargi do Prezesa UODO (na adres Prezesa Urzędu Ochrony Danych Osobowych, ul. Stawki 2, 00-193 Warszawa).

Informacja o wymogu podania danych.
Podanie przez Państwa danych osobowych jest obowiązkiem wynikającym z Ustawy z 27 marca 2003 roku o planowaniu i zagospodarowaniu przestrzennym oraz Ustawy z 14 czerwca 1960 roku Kodeks postępowania administracyjnego.

Pismo dotyczące aktu planowania przestrzennego

1. ORGAN, DO KTÓREGO JEST SKŁADANE PISMO

nazwa: **Burmistrz Gminy Mosina**

2. RODZAJ PISMA[1)]

☒ 2.1. wniosek do projektu aktu

☐ 2.2. uwaga do konsultowanego projektu aktu[2)]

☐ 2.3. wniosek o zmianę aktu[3)]

☐ 2.4. wniosek o sporządzenie aktu[3)]

3. RODZAJ AKTU PLANOWANIA PRZESTRZENNEGO[1)]

☒ 3.1. plan ogólny gminy

2024 -01- 22

☐ 3.2. miejscowy plan zagospodarowania przestrzennego, w tym zintegrowany plan inwestycyjny lub miejscowy plan rewitalizacji

☐ 3.3. uchwała ustalająca zasady i warunki sytuowania obiektów małej architektury, tablic reklamowych i urządzeń reklamowych oraz ogrodzeń, ich gabaryty, standardy jakościowe oraz rodzaje materiałów budowlanych, z jakich mogą być wykonane

☐ 3.4. audyt krajobrazowy

☐ 3.5. plan zagospodarowania przestrzennego województwa

5. ADRES DO KORESPONDENCJI SKŁADAJĄCEGO PISMO (nieobowiązkowo)[4)]

kraj: ..... województwo: .....

powiat: ..... gmina: .....

ulica: ..... nr domu: ..... nr lokalu: .....

miejscowość: ..... kod pocztowy: .....

6. DANE PEŁNOMOCNIKA (nieobowiązkowo)[4)]

☐ pełnomocnik ☐ pełnomocnik do doręczeń

imię i nazwisko : .....

kraj: ..... województwo: .....

powiat: ..... gmina: .....

ulica: ..... nr domu: ..... nr lokalu: .....

miejscowość: ..... kod pocztowy: .....

e-mail (w przypadku gdy składający pismo posiada adres e-mail): .....

nr telefonu (nieobowiązkowo): .....

adres skrytki ePUAP lub adres do doręczeń elektronicznych[5)]: .....

7. TREŚĆ PISMA

7.1. Treść[6]): Wniosek o podział działki którego jestem właścicielem znajdującej się w Borowicach 11, podział na trzy mniejsze pod budowę domów jednorodzinnych.

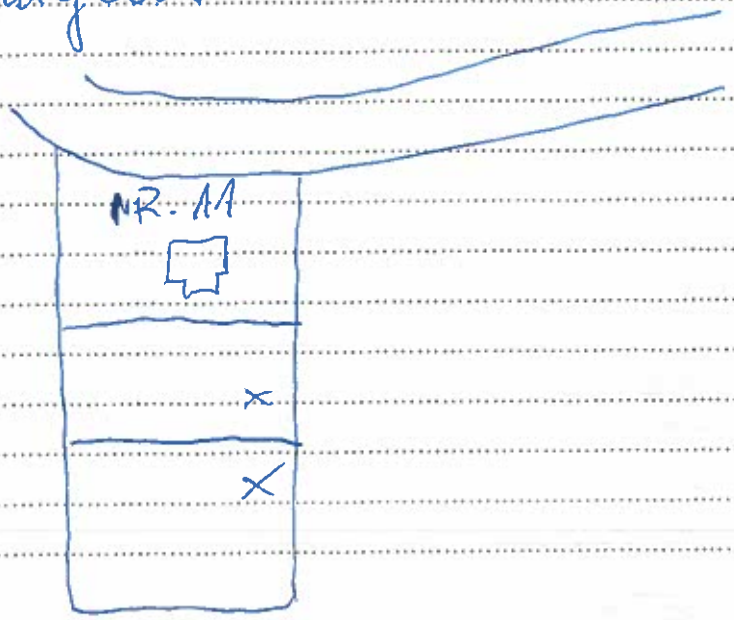

7.2. **(Nieobowiązkowo).** W przypadku wypełnienia, należy uzupełnić każdą z kolumn tabeli.

Szczegółowe informacje dotyczące treści pisma w odniesieniu do działek ewidencyjnych:

Lp.	7.2.1. Nazwa aktu planowania przestrzennego	7.2.2. Identyfikator działki lub działek ewidencyjnych	7.2.3. Czy teren objęty pismem obejmuje całość działki lub działek ewidencyjnych[7])	7.2.4. Treść[6])
1	plan ogólny gminy Morina	11	☒ tak ☐ nie	wniosek o podział działki i warunki zabudowy

7.3. **(Nieobowiązkowo).** W przypadku wypełnienia, należy uzupełnić każdą z kolumn tabeli.

Szczegółowe informacje dotyczące działek ewidencyjnych oraz niektórych parametrów – w przypadku zaznaczenia w pkt 2: wniosku do projektu aktu (pkt 2.1), uwagi do konsultowanego projektu aktu (pkt 2.2) lub wniosku o zmianę aktu (pkt 2.3) oraz w pkt 3: planu ogólnego gminy (pkt 3.1) lub miejscowego planu zagospodarowania przestrzennego, w tym zintegrowanego planu inwestycyjnego lub miejscowego planu rewitalizacji (pkt 3.2):

Lp.	7.3.1. Nazwa planu ogólnego gminy lub miejscowego planu zagospodarowania przestrzennego	7.3.2. Identyfikator działki lub działek ewidencyjnych	7.3.3. Czy teren objęty pismem obejmuje całość działki lub działek ewidencyjnych[7])	7.3.4. Nazwa lub nazwy klasy przeznaczenia terenu (albo symbol lub symbole klasy przeznaczenia terenu)[8])	7.3.5. Maksymalny udział powierzchni zabudowy [%]	7.3.6. Maksymalna wysokość zabudowy [m]	7.3.7. Minimalny udział powierzchni biologicznie czynnej [%]
1			☐ tak ☐ nie				

8. OŚWIADCZENIE W SPRAWIE KORESPONDENCJI ELEKTRONICZNEJ

☐ Wyrażam zgodę ☐ Nie wyrażam zgody

na doręczanie korespondencji w niniejszej sprawie za pomocą środków komunikacji elektronicznej w rozumieniu art. 2 pkt 5 ustawy z dnia 18 lipca 2002 r. o świadczeniu usług drogą elektroniczną (Dz.U. z 2020 r. poz. 344).

9. ZAŁĄCZNIKI

- ☐ Pełnomocnictwo do reprezentowania składającego pismo lub pełnomocnictwo do doręczeń (zgodnie z ustawą z dnia 16 listopada 2006 r. o opłacie skarbowej (Dz. U. z 2023 r. poz. 2111) – jeżeli składający pismo działa przez pełnomocnika.
- ☐ Potwierdzenie uiszczenia opłaty skarbowej od pełnomocnictwa – jeżeli obowiązek uiszczenia takiej opłaty wynika z ustawy z dnia 16 listopada 2006 r. o opłacie skarbowej.
- ☐ (Nieobowiązkowo). Określenie granic terenu w formie graficznej w przypadku wskazania terenu objętego pismem jako części działki ewidencyjnej lub działek ewidencyjnych.
- ☐ (Nieobowiązkowo). Inne załączniki – w przypadku zaznaczenia pola należy podać nazwy załączników.[9]

.....

10. PODPIS SKŁADAJĄCEGO PISMO (PEŁNOMOCNIKA) I DATA PODPISU

Podpis powinien być czytelny. Podpis i datę podpisu umieszcza się w przypadku składania wniosku w postaci papierowej.

---

[1] Można zaznaczyć więcej niż jedno pole. W ramach jednego pisma można wybrać tylko te akty, w przypadku których pismo będzie wysyłane do tego samego organu wskazanego w pkt 1. W przypadku gdy treść wniosku lub uwagi związana jest z dokumentem powiązanym z aktem planowania przestrzennego (np. sporządzanej w toku procedowania aktu, w ramach strategicznej oceny oddziaływania na środowisko, prognozy oddziaływania na środowisko), należy w pkt 3 wybrać rodzaj aktu planowania przestrzennego, którego ten dokument dotyczy, po czym wprowadzić treść wniosku lub uwagi w pkt 7.1 lub 7.2.

[2] Nie dotyczy planu zagospodarowania przestrzennego województwa.

[3] Nie dotyczy planu zagospodarowania przestrzennego województwa i audytu krajobrazowego.

[4] W pkt 4 należy podać adres zamieszkania albo siedziby składającego pismo. W przypadku wypełnienia pkt 5 podaje się adres do korespondencji składającego pismo, jeżeli jest inny niż adres podany w pkt 4. W przypadku wypełnienia pkt 6 podaje się adres zamieszkania albo siedziby pełnomocnika. W przypadku większej liczby składających pismo lub pełnomocników dane kolejnych składających pismo lub pełnomocników dodaje się w formularzu albo zamieszcza na osobnych stronach i dołącza do formularza.

[5] Adres skrytki ePUAP lub adres do doręczeń elektronicznych wskazuje się w przypadku wyrażenia zgody na doręczanie korespondencji za pomocą środków komunikacji elektronicznej, z zastrzeżeniem przypadków, w których organ, zgodnie z przepisami ustawy z dnia 18 listopada 2020 r. o doręczeniach elektronicznych (Dz.U. z 2023 r. poz. 285, z późn. zm.), ma obowiązek doręczenia korespondencji na adres do doręczeń elektronicznych.

[6] Maksymalna liczba znaków w pkt 7.1 wynosi 1000, natomiast w przypadku pkt 7.2.4 wartość ta odnosi się do pojedynczego wiersza. W przypadku potrzeby dodatkowego uzasadnienia, które wykracza poza wskazany limit znaków, uzasadnienie zamieszcza się na osobnych stronach i dołącza do formularza. W przypadku większej liczby wierszy w pkt 7.2.4 kolejne wiersze dodaje się w formularzu albo zamieszcza na osobnych stronach i dołącza do formularza.

[7] W przypadku zaznaczenia pola „nie" (wskazania terenu objętego pismem jako części działki ewidencyjnej lub działek ewidencyjnych) można dodać załącznik z określeniem granic terenu w formie graficznej.

[8] Podaje się nazwę lub symbol klasy przeznaczenia terenu zgodnie ze standardami określonymi w przepisach wykonawczych wydanych na podstawie art. 16 ust. 2 ustawy z dnia 27 marca 2003 r. o planowaniu i zagospodarowaniu przestrzennym (Dz.U. z 2023 r. poz. 977, z późn. zm.).

[9] W przypadku dołączenia do pisma załączników zawierających dane osobowe, inne niż wymienione w pkt 4, 5 i 6, załączniki te należy zanonimizować, tj. ukryć dane osobowe.

Ochrona danych osobowych – klauzula informacyjna:

Administrator danych osobowych.
Administratorem Państwa danych osobowych jest Gmina Mosina reprezentowana przez Burmistrza Gminy Mosina.
Z Administratorem można się kontaktować w następujący sposób:

a) listownie: pl. 20 Października 1; 62-050 Mosina
b) przez elektroniczną skrzynkę podawczą: /km1dkc653m/SkrytkaESP
c) telefonicznie: 61 810 95 00

Inspektor ochrony danych.
Możecie się Państwo kontaktować również z wyznaczonym Inspektorem Ochrony Danych pod adresem e-mail: iod@mosina.pl

Cele i podstawy przetwarzania.
Państwa dane osobowe będą przetwarzane w celu realizacji zadań zgodnie z Ustawą z 27 marca 2003 r. o planowaniu i zagospodarowaniu przestrzennym oraz Ustawą z 14 czerwca 1960 r. Kodeks postępowania administracyjnego. Następnie Państwa dane będą przetwarzane w celu wypełnienia obowiązku archiwizacji dokumentów wynikającego z Ustawy z 14 lipca 1983 r. o narodowym zasobie archiwalnym i archiwach.

Odbiorcy danych osobowych.
Odbiorcami Państwa danych osobowych będą podmioty upoważnione na podstawie przepisów prawa oraz inne podmioty, z którymi Administrator posiada stosowne zapisy o powierzeniu danych.

Okres przechowywania danych.
Państwa dane będą przechowywane przez czas realizacji zadań Administratora wskazanych w ustawie z 14 czerwca 1960 r. Kodeks postępowania administracyjnego, a następnie – zgodnie z obowiązującą u Administratora Instrukcją kancelaryjną oraz przepisami o archiwizacji dokumentów.

Prawa osób, których dane dotyczą.
Zgodnie z przepisami prawa przysługuje Państwu:

a) prawo dostępu do swoich danych oraz otrzymania ich kopii;
b) prawo do sprostowania (poprawiania) swoich danych;
c) prawo do usunięcia danych osobowych, w sytuacji, gdy przetwarzanie danych nie następuje w celu wywiązania się z obowiązku wynikającego z przepisu prawa lub w ramach sprawowania władzy publicznej;
d) prawo do ograniczenia przetwarzania danych;
e) prawo do wniesienia skargi do Prezesa UODO (na adres Prezesa Urzędu Ochrony Danych Osobowych, ul. Stawki 2, 00-193 Warszawa).

Informacja o wymogu podania danych.
Podanie przez Państwa danych osobowych jest obowiązkiem wynikającym z Ustawy z 27 marca 2003 roku o planowaniu i zagospodarowaniu przestrzennym oraz Ustawy z 14 czerwca 1960 roku Kodeks postępowania administracyjnego.

Pismo dotyczące aktu planowania przestrzennego

1. ORGAN, DO KTÓREGO JEST SKŁADANE PISMO

Nazwa: Wójt Gminy Masina

2. RODZAJ PISMA[1)]

☒ 2.1. wniosek do projektu aktu

☐ 2.2. uwaga do konsultowanego projektu aktu[2)]

☐ 2.3. wniosek o zmianę aktu[3)]

☐ 2.4. wniosek o sporządzenie aktu[3)]

3. RODZAJ AKTU PLANOWANIA PRZESTRZENNEGO[1)]

☒ 3.1. plan ogólny gminy

☐ 3.2. miejscowy plan zagospodarowania przestrzennego, w tym zintegrowany plan inwestycyjny lub miejscowy plan rewitalizacji

☐ 3.3. uchwała ustalająca zasady i warunki sytuowania obiektów małej architektury, tablic reklamowych i urządzeń reklamowych oraz ogrodzeń, ich gabaryty, standardy jakościowe oraz rodzaje materiałów budowlanych, z jakich mogą być wykonane

☐ 3.4. audyt krajobrazowy

☐ 3.5. plan zagospodarowania przestrzennego województwa

2024 -01- 22

Nr 209 Ref. PP

5. ADRES DO KORESPONDENCJI SKŁADAJĄCEGO PISMO[4)]

(Nieobowiązkowo)

Kraj: j.w. Województwo: j.w.

Powiat: j.w. Gmina: j.w.

Ulica: j.w. Nr domu: ..... Nr lokalu: j.w.

Miejscowość: j.w. Kod pocztowy: j.w.

6. DANE PEŁNOMOCNIKA[4)]

(Nieobowiązkowo)

☐ pełnomocnik ☐ pełnomocnik do doręczeń

Imię i nazwisko: .....

Kraj: ..... Województwo: .....

Powiat: ..... Gmina: .....

Ulica: ..... Nr domu: ..... Nr lokalu: .....

Miejscowość: ..... Kod pocztowy: .....

E-mail (w przypadku gdy pełnomocnik posiada adres e-mail): .....

Nr tel. (nieobowiązkowo): .....

Adres skrytki ePUAP lub adres do doręczeń elektronicznych[5)]: .....

7. TREŚĆ PISMA

7.1. Treść[6)]: Składam wniosek zgodnie z treścią punktów 7.2 i 7.3

.....
.....
.....
.....
.....
.....
.....

7.2. (Nieobowiązkowo) W przypadku wypełnienia, należy uzupełnić każdą z kolumn tabeli.

Szczegółowe informacje dotyczące treści pisma w odniesieniu do działek ewidencyjnych:

Lp.	7.2.1. Nazwa aktu planowania przestrzennego	7.2.2. Identyfikator działki lub działek ewidencyjnych	7.2.3. Czy teren objęty pismem obejmuje całość działki lub działek ewidencyjnych[7]	7.2.4. Treść[6]
1	Plan ogólny gminy Masiwa	302110.5.00.13.159/2	☒ tak ☐ nie	Składam wniosek o ustalenie możliwości intensywniejszej zabudowy działki 152/4

7.3. (Nieobowiązkowo) W przypadku wypełnienia, należy uzupełnić każdą z kolumn tabeli.

Szczegółowe informacje dotyczące działek ewidencyjnych oraz niektórych parametrów – w przypadku zaznaczenia w pkt 2: wniosku do projektu aktu (pkt 2.1), uwagi do konsultowanego projektu aktu (pkt 2.2) lub wniosku o zmianę aktu (pkt 2.3) oraz w pkt 3: planu ogólnego gminy (pkt 3.1) lub miejscowego planu zagospodarowania przestrzennego, w tym zintegrowanego planu inwestycyjnego lub miejscowego planu rewitalizacji (pkt 3.2):

Lp.	7.3.1. Nazwa planu ogólnego gminy lub miejscowego planu zagospodarowania przestrzennego	7.3.2. Identyfikator działki lub działek ewidencyjnych	7.3.3. Czy teren objęty pismem obejmuje całość działki lub działek ewidencyjnych 7)	7.3.4. Nazwa lub nazwy klasy przeznaczenia terenu (albo symbol lub symbole klasy przeznaczenia terenu)[8]	7.3.5. Maksymalny udział powierzchni zabudowy [%]	7.3.6. Maksymalna wysokość zabudowy [m]	7.3.7. Minimalny udział powierzchni biologicznie czynnej [%]
1	Plan ogólny gminy Masiwa	302110.5.00.13.159/2	☒ tak ☐ nie	Rolna klasa V, VI	5	10	5

8. OŚWIADCZENIE W SPRAWIE KORESPONDENCJI ELEKTRONICZNEJ

☒ Wyrażam zgodę ☐ Nie wyrażam zgody

na doręczanie korespondencji w niniejszej sprawie za pomocą środków komunikacji elektronicznej w rozumieniu art. 2 pkt 5 ustawy z dnia 18 lipca 2002 r. o świadczeniu usług drogą elektroniczną (Dz. U. z 2020 r. poz. 344).

9. ZAŁĄCZNIKI

- ☐ Pełnomocnictwo do reprezentowania składającego pismo lub pełnomocnictwo do doręczeń (zgodnie z ustawą z dnia 16 listopada 2006 r. o opłacie skarbowej (Dz. U. z 2023 r. poz. 2111)) – jeżeli składający pismo działa przez pełnomocnika.
- ☐ Potwierdzenie uiszczenia opłaty skarbowej od pełnomocnictwa – jeżeli obowiązek uiszczenia takiej opłaty wynika z ustawy z dnia 16 listopada 2006 r. o opłacie skarbowej.
- ☐ (Nieobowiązkowo). Określenie granic terenu w formie graficznej w przypadku wskazania terenu objętego pismem jako części działki ewidencyjnej lub działek ewidencyjnych.
- ☒ (Nieobowiązkowo). Inne załączniki – w przypadku zaznaczenia pola należy podać nazwy załączników.[9] Inny załącznik

Mosina - System Informacji Przestrzennej

skala 1 : 1000

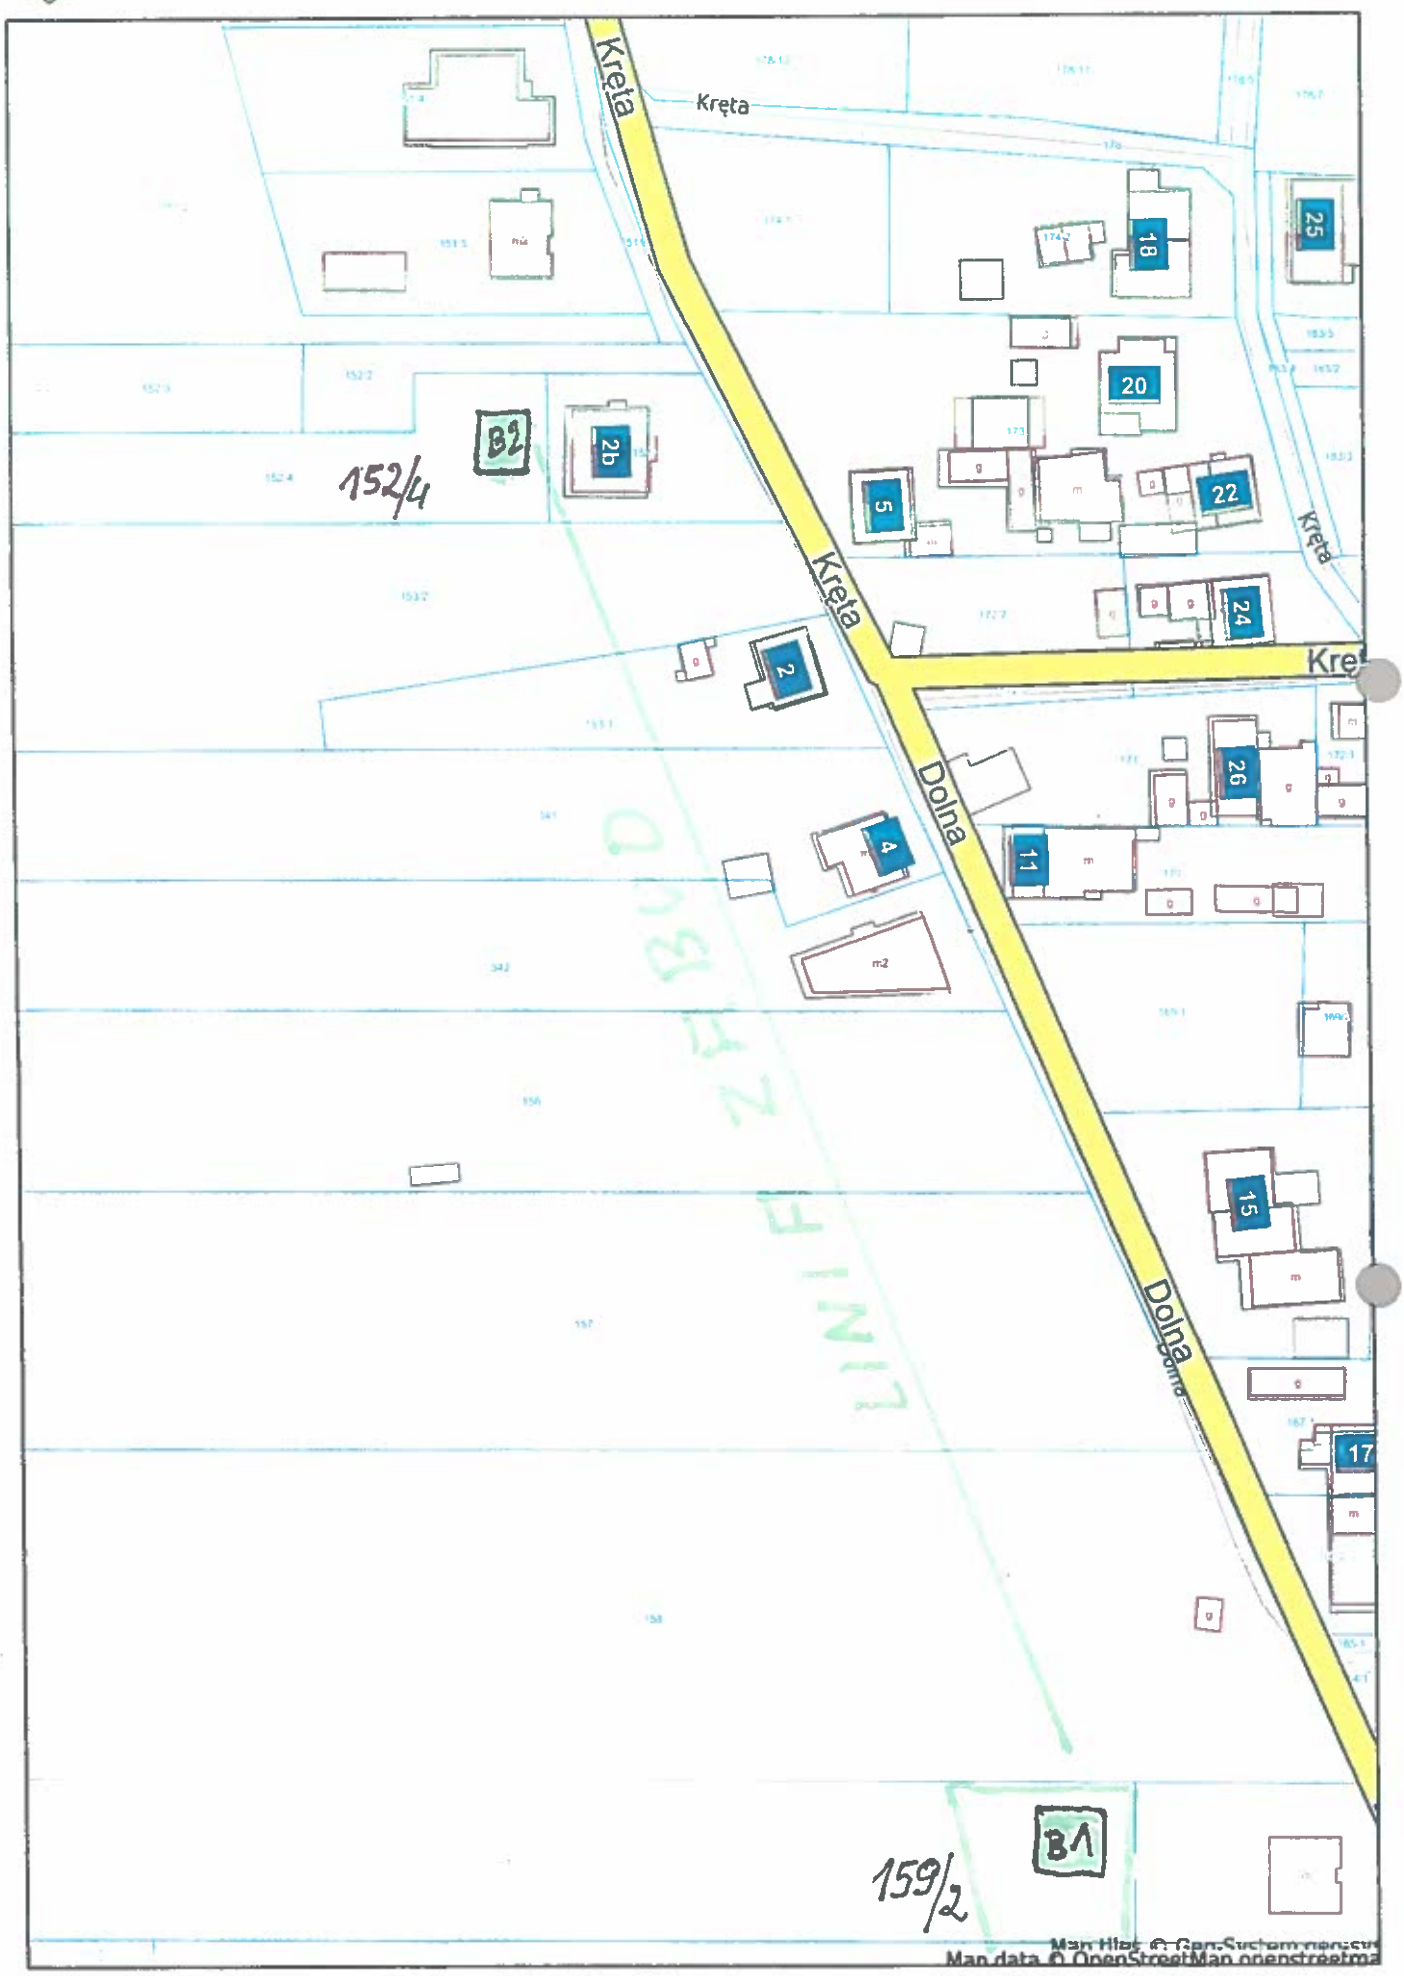

Niniejszy wydruk nie stanowi dokumentu w rozumieniu przepisów prawa.
Wydrukowano w serwisie mosina.e-mapa.net dnia 2023-08-29 11:35:21

Pismo dotyczące aktu planowania przestrzennego

1. ORGAN, DO KTÓREGO JEST SKŁADANE PISMO

nazwa: **Burmistrz Gminy Mosina**

2. RODZAJ PISMA[1)]

☒ 2.1. wniosek do projektu aktu ☐ 2.2. uwaga do konsultowanego projektu aktu[2)]

☐ 2.3. wniosek o zmianę aktu[3)] ☐ 2.4. wniosek o sporządzenie aktu[3)]

3. RODZAJ AKTU PLANOWANIA PRZESTRZENNEGO[1)]

2024 -01- 24

2467

☒ 3.1. plan ogólny gminy

☐ 3.2. miejscowy plan zagospodarowania przestrzennego, w tym zintegrowany plan inwestycyjny lub miejscowy plan rewitalizacji

☐ 3.3. uchwała ustalająca zasady i warunki sytuowania obiektów małej architektury, tablic reklamowych i urządzeń reklamowych oraz ogrodzeń, ich gabaryty, standardy jakościowe oraz rodzaje materiałów budowlanych, z jakich mogą być wykonane

☐ 3.4. audyt krajobrazowy ☐ 3.5. plan zagospodarowania przestrzennego województwa

4. DANE SKŁADAJĄCEGO PISMO[4)]

5. ADRES DO KORESPONDENCJI SKŁADAJĄCEGO PISMO (nieobowiązkowo)[4)]

kraj: ..... województwo: .....

powiat: ..... gmina: .....

ulica: ..... nr domu: ..... nr lokalu: .....

miejscowość: ..... kod pocztowy: .....

6. DANE PEŁNOMOCNIKA (nieobowiązkowo)[4)]

☐ pełnomocnik ☐ pełnomocnik do doręczeń

imię i nazwisko : .....

kraj: ..... województwo: .....

powiat: ..... gmina: .....

ulica: ..... nr domu: ..... nr lokalu: .....

miejscowość: ..... kod pocztowy: .....

e-mail (w przypadku gdy składający pismo posiada adres e-mail): .....

nr telefonu (nieobowiązkowo): .....

adres skrytki ePUAP lub adres do doręczeń elektronicznych[5)]: .....

7. TREŚĆ PISMA

7.1. Działka 246/2 w Żabinku wraz sąsiednimi działki w studium jest oznaczona jako tereny łąk i pastwisk.

Wnioskuję o wprowadzenie dla tego terenu zapisu, że są to tereny zabudowy mieszkaniowej.

Uzasadnienie w ostatnich kilkunastu latach nastąpiła intensywna zabudowa sąsiednich terenów, od czasu uchwalenia w lutym 2010 roku studium, znaczna część sąsiednich terenów rolniczych została zabudowana lub przekształcona w działki budowlane, dlatego uważam, że cały teren do działki numer 250 (działki 245/1, 245/2, 246/1 oraz 246/2), należy przekształcić w teren zabudowy mieszkaniowej.

7.2. **(Nieobowiązkowo).** W przypadku wypełnienia, należy uzupełnić każdą z kolumn tabeli.

Szczegółowe informacje dotyczące treści pisma w odniesieniu do działek ewidencyjnych:

Lp.	7.2.1. Nazwa aktu planowania przestrzennego	7.2.2. Identyfikator działki lub działek ewidencyjnych	7.2.3. Czy teren objęty pismem obejmuje całość działki lub działek ewidencyjnych[7)]	7.2.4. Treść[8)]
1	Plan ogólny Gminy Mosina.	Obręb Żabinko, działka 246/2	☒ tak ☐ nie	Wnioskuję o wprowadzenie dla tego terenu zapisu, że są to tereny zabudowy mieszkaniowej.

7.3. **(Nieobowiązkowo).** W przypadku wypełnienia, należy uzupełnić każdą z kolumn tabeli.

Szczegółowe informacje dotyczące działek ewidencyjnych oraz niektórych parametrów – w przypadku zaznaczenia w pkt 2: wniosku do projektu aktu (pkt 2.1), uwagi do konsultowanego projektu aktu (pkt 2.2) lub wniosku o zmianę aktu (pkt 2.3) oraz w pkt 3: planu ogólnego gminy (pkt 3.1) lub miejscowego planu zagospodarowania przestrzennego, w tym zintegrowanego planu inwestycyjnego lub miejscowego planu rewitalizacji (pkt 3.2):

Lp.	7.3.1. Nazwa planu ogólnego gminy lub miejscowego planu zagospodarowania przestrzennego	7.3.2. Identyfikator działki lub działek ewidencyjnych	7.3.3. Czy teren objęty pismem obejmuje całość działki lub działek ewidencyjnych[7)]	7.3.4. Nazwa lub nazwy klasy przeznaczenia terenu (albo symbol lub symbole klasy przeznaczenia terenu)[8)]	7.3.5. Maksymalny udział powierzchni zabudowy [%]	7.3.6. Maksymalna wysokość zabudowy [m]	7.3.7. Minimalny udział powierzchni biologicznie czynnej [%]
1	....	....	☐ tak ☐ nie	....	....	....	....

8. OŚWIADCZENIE W SPRAWIE KORESPONDENCJI ELEKTRONICZNEJ

☒ Wyrażam zgodę ☐ Nie wyrażam zgody

na doręczanie korespondencji w niniejszej sprawie za pomocą środków komunikacji elektronicznej w rozumieniu art. 2 pkt 5 ustawy z dnia 18 lipca 2002 r. o świadczeniu usług drogą elektroniczną (Dz.U. z 2020 r. poz. 344).

9. ZAŁĄCZNIKI

- ☐ Pełnomocnictwo do reprezentowania składającego pismo lub pełnomocnictwo do doręczeń (zgodnie z ustawą z dnia 16 listopada 2006 r. o opłacie skarbowej (Dz. U. z 2023 r. poz. 2111) – jeżeli składający pismo działa przez pełnomocnika.
- ☐ Potwierdzenie uiszczenia opłaty skarbowej od pełnomocnictwa – jeżeli obowiązek uiszczenia takiej opłaty wynika z ustawy z dnia 16 listopada 2006 r. o opłacie skarbowej.
- ☒ (Nieobowiązkowo). Określenie granic terenu w formie graficznej w przypadku wskazania terenu objętego pismem jako części działki ewidencyjnej lub działek ewidencyjnych.
- ☒ (Nieobowiązkowo). Inne załączniki – w przypadku zaznaczenia pola należy podać nazwy załączników.[9)]

Zdjęcia satelitarne.....

10. PODPIS SKŁADAJĄCEGO PISMO (PEŁNOMOCNIKA) I DATA PODPISU

Podpis powinien być czytelny. Podpis i datę podpisu umieszcza się w przypadku składania wniosku w postaci papierowej.

[1] Można zaznaczyć więcej niż jedno pole. W ramach jednego pisma można wybrać tylko te akty, w przypadku których pismo będzie wysyłane do tego samego organu wskazanego w pkt 1. W przypadku gdy treść wniosku lub uwagi związana jest z dokumentem powiązanym z aktem planowania przestrzennego (np. sporządzanej w toku procedowania aktu, w ramach strategicznej oceny oddziaływania na środowisko, prognozy oddziaływania na środowisko), należy w pkt 3 wybrać rodzaj aktu planowania przestrzennego, którego ten dokument dotyczy, po czym wprowadzić treść wniosku lub uwagi w pkt 7.1 lub 7.2.

[2] Nie dotyczy planu zagospodarowania przestrzennego województwa.

[3] Nie dotyczy planu zagospodarowania przestrzennego województwa i audytu krajobrazowego.

[4] W pkt 4 należy podać adres zamieszkania albo siedziby składającego pismo. W przypadku wypełnienia pkt 5 podaje się adres do korespondencji składającego pismo, jeżeli jest inny niż adres podany w pkt 4. W przypadku wypełnienia pkt 6 podaje się adres zamieszkania albo siedziby pełnomocnika. W przypadku większej liczby składających pismo lub pełnomocników dane kolejnych składających pismo lub pełnomocników dodaje się w formularzu albo zamieszcza na osobnych stronach i dołącza do formularza.

[5] Adres skrytki ePUAP lub adres do doręczeń elektronicznych wskazuje się w przypadku wyrażenia zgody na doręczanie korespondencji za pomocą środków komunikacji elektronicznej, z zastrzeżeniem przypadków, w których organ, zgodnie z przepisami ustawy z dnia 18 listopada 2020 r. o doręczeniach elektronicznych (Dz.U. z 2023 r. poz. 285, z późn. zm.), ma obowiązek doręczenia korespondencji na adres do doręczeń elektronicznych.

[6] Maksymalna liczba znaków w pkt 7.1 wynosi 1000, natomiast w przypadku pkt 7.2.4 wartość ta odnosi się do pojedynczego wiersza. W przypadku potrzeby dodatkowego uzasadnienia, które wykracza poza wskazany limit znaków, uzasadnienie zamieszcza się na osobnych stronach i dołącza do formularza. W przypadku większej liczby wierszy w pkt 7.2.4 kolejne wiersze dodaje się w formularzu albo zamieszcza na osobnych stronach i dołącza do formularza.

[7] W przypadku zaznaczenia pola „nie" (wskazania terenu objętego pismem jako części działki ewidencyjnej lub działek ewidencyjnych) można dodać załącznik z określeniem granic terenu w formie graficznej.

[8] Podaje się nazwę lub symbol klasy przeznaczenia terenu zgodnie ze standardami określonymi w przepisach wykonawczych wydanych na podstawie art. 16 ust. 2 ustawy z dnia 27 marca 2003 r. o planowaniu i zagospodarowaniu przestrzennym (Dz.U. z 2023 r. poz. 977, z późn. zm.).

[9] W przypadku dołączenia do pisma załączników zawierających dane osobowe, inne niż wymienione w pkt 4, 5 i 6, załączniki te należy zanonimizować, tj. ukryć dane osobowe.

Ochrona danych osobowych – klauzula informacyjna:

Administrator danych osobowych.
Administratorem Państwa danych osobowych jest Gmina Mosina reprezentowana przez Burmistrza Gminy Mosina.
Z Administratorem można się kontaktować w następujący sposób:

a) listownie: pl. 20 Października 1; 62-050 Mosina
b) przez elektroniczną skrzynkę podawczą: /km1dkc653m/SkrytkaESP
c) telefonicznie: 61 810 95 00

Inspektor ochrony danych.
Możecie się Państwo kontaktować również z wyznaczonym Inspektorem Ochrony Danych pod adresem e-mail: iod@mosina.pl

Cele i podstawy przetwarzania.
Państwa dane osobowe będą przetwarzane w celu realizacji zadań zgodnie z Ustawą z 27 marca 2003 r. o planowaniu i zagospodarowaniu przestrzennym oraz Ustawą z 14 czerwca 1960 r. Kodeks postępowania administracyjnego. Następnie Państwa dane będą przetwarzane w celu wypełnienia obowiązku archiwizacji dokumentów wynikającego z Ustawy z 14 lipca 1983 r. o narodowym zasobie archiwalnym i archiwach.

Odbiorcy danych osobowych.
Odbiorcami Państwa danych osobowych będą podmioty upoważnione na podstawie przepisów prawa oraz inne podmioty, z którymi Administrator posiada stosowne zapisy o powierzeniu danych.

Okres przechowywania danych.
Państwa dane będą przechowywane przez czas realizacji zadań Administratora wskazanych w ustawie z 14 czerwca 1960 r. Kodeks postępowania administracyjnego, a następnie – zgodnie z obowiązującą u Administratora Instrukcją kancelaryjną oraz przepisami o archiwizacji dokumentów.

Prawa osób, których dane dotyczą.
Zgodnie z przepisami prawa przysługuje Państwu:

a) prawo dostępu do swoich danych oraz otrzymania ich kopii;
b) prawo do sprostowania (poprawiania) swoich danych;
c) prawo do usunięcia danych osobowych, w sytuacji, gdy przetwarzanie danych nie następuje w celu wywiązania się z obowiązku wynikającego z przepisu prawa lub w ramach sprawowania władzy publicznej;
d) prawo do ograniczenia przetwarzania danych;
e) prawo do wniesienia skargi do Prezesa UODO (na adres Prezesa Urzędu Ochrony Danych Osobowych, ul. Stawki 2, 00-193 Warszawa).

Informacja o wymogu podania danych.
Podanie przez Państwa danych osobowych jest obowiązkiem wynikającym z Ustawy z 27 marca 2003 roku o planowaniu i zagospodarowaniu przestrzennym oraz Ustawy z 14 czerwca 1960 roku Kodeks postępowania administracyjnego.

2009 rok

2015 rok – pojawienie się 3 domów

c. d. →

2022 – kolejne 6 domów w tej okolicy

Pismo dotyczące aktu planowania przestrzennego

1. ORGAN, DO KTÓREGO JEST SKŁADANE PISMO

nazwa: **Burmistrz Gminy Mosina**

2. RODZAJ PISMA[1)]

☒ 2.1. wniosek do projektu aktu ☐ 2.2. uwaga do konsultowanego projektu aktu[2)]

☐ 2.3. wniosek o zmianę aktu[3)] ☐ 2.4. wniosek o sporządzenie aktu[3)]

3. RODZAJ AKTU PLANOWANIA PRZESTRZENNEGO[1)]

2024 -01- 24

nr 2438 Rej. PP

☒ 3.1. plan ogólny gminy

☐ 3.2. miejscowy plan zagospodarowania przestrzennego, w tym zintegrowany plan inwestycyjny lub miejscowy plan rewitalizacji

☐ 3.3. uchwała ustalająca zasady i warunki sytuowania obiektów małej architektury, tablic reklamowych i urządzeń reklamowych oraz ogrodzeń, ich gabaryty, standardy jakościowe oraz rodzaje materiałów budowlanych, z jakich mogą być wykonane

☐ 3.4. audyt krajobrazowy ☐ 3.5. plan zagospodarowania przestrzennego województwa

4. DANE SKŁADAJĄCEGO PISMO[4)]

5. ADRES DO KORESPONDENCJI SKŁADAJĄCEGO PISMO (nieobowiązkowo)[4)]

kraj: ..... województwo: .....

powiat: ..... gmina: .....

ulica: ..... nr domu: ..... nr lokalu: .....

miejscowość: ..... kod pocztowy: .....

6. DANE PEŁNOMOCNIKA (nieobowiązkowo)[4)]

☐ pełnomocnik ☐ pełnomocnik do doręczeń

imię i nazwisko : .....

kraj: ..... województwo: .....

powiat: ..... gmina: .....

ulica: ..... nr domu: ..... nr lokalu: .....

miejscowość: ..... kod pocztowy: .....

e-mail (w przypadku gdy składający pismo posiada adres e-mail): .....

nr telefonu (nieobowiązkowo): .....

adres skrytki ePUAP lub adres do doręczeń elektronicznych[5)]: .....

7. TREŚĆ PISMA

7.1. Treść[5]

PROSZĘ O UMOŻLIWIENIE ZMIANY PLANU PRZESTRZENNEGO ZAGOSPODAROWANIA TERENU NA DZIAŁCE 641/2 W ROGALINKU NA BUDOWĘ DOMU ZAGRODOWEGO NA CZĘŚCI DANEJ DZIAŁKI. Z POWODU WZNIESIENIA WSPÓLNOTY MAJĄTKOWEJ POJAWIŁY SIĘ PROBLEMY Z MOIM I MOJEJ RODZINY TEŻ DZIEĆI MIEJSCEM ZAMIESZKANIA. NIE STAĆ NAS NA ZAKUP INNYCH DZIAŁEK W ROGALINKU DLATEGO ZWRACAM SIĘ Z PROŚBĄ DO GMINY MOSINA.

7.2. **(Nieobowiązkowo)**. W przypadku wypełnienia, należy uzupełnić każdą z kolumn tabeli.

Szczegółowe informacje dotyczące treści pisma w odniesieniu do działek ewidencyjnych:

Lp.	7.2.1. Nazwa aktu planowania przestrzennego	7.2.2. Identyfikator działki lub działek ewidencyjnych	7.2.3. Czy teren objęty pismem obejmuje całość działki lub działek ewidencyjnych[7]	7.2.4. Treść[6]
1	.....	641/2	☐ tak ☒ nie	.....

7.3. **(Nieobowiązkowo).** W przypadku wypełnienia, należy uzupełnić każdą z kolumn tabeli.

Szczegółowe informacje dotyczące działek ewidencyjnych oraz niektórych parametrów – w przypadku zaznaczenia w pkt 2: wniosku do projektu aktu (pkt 2.1), uwagi do konsultowanego projektu aktu (pkt 2.2) lub wniosku o zmianę aktu (pkt 2.3) oraz w pkt 3: planu ogólnego gminy (pkt 3.1) lub miejscowego planu zagospodarowania przestrzennego, w tym zintegrowanego planu inwestycyjnego lub miejscowego planu rewitalizacji (pkt 3.2):

Lp.	7.3.1. Nazwa planu ogólnego gminy lub miejscowego planu zagospodarowania przestrzennego	7.3.2. Identyfikator działki lub działek ewidencyjnych	7.3.3. Czy teren objęty pismem obejmuje całość działki lub działek ewidencyjnych[7]	7.3.4. Nazwa lub nazwy klasy przeznaczenia terenu (albo symbol lub symbole klasy przeznaczenia terenu)[8]	7.3.5. Maksymalny udział powierzchni zabudowy [%]	7.3.6. Maksymalna wysokość zabudowy [m]	7.3.7. Minimalny udział powierzchni biologicznie czynnej [%]
1	.....	.....	☐ tak ☐ nie	.....	.....	.....	.....

8. OŚWIADCZENIE W SPRAWIE KORESPONDENCJI ELEKTRONICZNEJ

☐ Wyrażam zgodę ☒ Nie wyrażam zgody

na doręczanie korespondencji w niniejszej sprawie za pomocą środków komunikacji elektronicznej w rozumieniu art. 2 pkt 5 ustawy z dnia 18 lipca 2002 r. o świadczeniu usług drogą elektroniczną (Dz.U. z 2020 r. poz. 344).

9. ZAŁĄCZNIKI

- ☐ Pełnomocnictwo do reprezentowania składającego pismo lub pełnomocnictwo do doręczeń (zgodnie z ustawą z dnia 16 listopada 2006 r. o opłacie skarbowej (Dz. U. z 2023 r. poz. 2111) – jeżeli składający pismo działa przez pełnomocnika.
- ☐ Potwierdzenie uiszczenia opłaty skarbowej od pełnomocnictwa – jeżeli obowiązek uiszczenia takiej opłaty wynika z ustawy z dnia 16 listopada 2006 r. o opłacie skarbowej.
- ☐ (Nieobowiązkowo). Określenie granic terenu w formie graficznej w przypadku wskazania terenu objętego pismem jako części działki ewidencyjnej lub działek ewidencyjnych.
- ☐ (Nieobowiązkowo). Inne załączniki – w przypadku zaznaczenia pola należy podać nazwy załączników.[9]

.....

10. PODPIS SKŁADAJĄCEGO PISMO (PEŁNOMOCNIKA) I DATA PODPISU

Podpis powinien być czytelny. Podpis i datę podpisu umieszcza się w przypadku składania wniosku w postaci papierowej.

---

[1] Można zaznaczyć więcej niż jedno pole. W ramach jednego pisma można wybrać tylko te akty, w przypadku których pismo będzie wysyłane do tego samego organu wskazanego w pkt 1. W przypadku gdy treść wniosku lub uwagi związana jest z dokumentem powiązanym z aktem planowania przestrzennego (np. sporządzanej w toku procedowania aktu, w ramach strategicznej oceny oddziaływania na środowisko, prognozy oddziaływania na środowisko), należy w pkt 3 wybrać rodzaj aktu planowania przestrzennego, którego ten dokument dotyczy, po czym wprowadzić treść wniosku lub uwagi w pkt 7.1 lub 7.2.

[2] Nie dotyczy planu zagospodarowania przestrzennego województwa.

[3] Nie dotyczy planu zagospodarowania przestrzennego województwa i audytu krajobrazowego.

[4] W pkt 4 należy podać adres zamieszkania albo siedziby składającego pismo. W przypadku wypełnienia pkt 5 podaje się adres do korespondencji składającego pismo, jeżeli jest inny niż adres podany w pkt 4. W przypadku wypełnienia pkt 6 podaje się adres zamieszkania albo siedziby pełnomocnika. W przypadku większej liczby składających pismo lub pełnomocników dane kolejnych składających pismo lub pełnomocników dodaje się w formularzu albo zamieszcza na osobnych stronach i dołącza do formularza.

[5] Adres skrytki ePUAP lub adres do doręczeń elektronicznych wskazuje się w przypadku wyrażenia zgody na doręczanie korespondencji za pomocą środków komunikacji elektronicznej, z zastrzeżeniem przypadków, w których organ, zgodnie z przepisami ustawy z dnia 18 listopada 2020 r. o doręczeniach elektronicznych (Dz.U. z 2023 r. poz. 285, z późn. zm.), ma obowiązek doręczenia korespondencji na adres do doręczeń elektronicznych.

[6] Maksymalna liczba znaków w pkt 7.1 wynosi 1000, natomiast w przypadku pkt 7.2.4 wartość ta odnosi się do pojedynczego wiersza. W przypadku potrzeby dodatkowego uzasadnienia, które wykracza poza wskazany limit znaków, uzasadnienie zamieszcza się na osobnych stronach i dołącza do formularza. W przypadku większej liczby wierszy w pkt 7.2.4 kolejne wiersze dodaje się w formularzu albo zamieszcza na osobnych stronach i dołącza do formularza.

[7] W przypadku zaznaczenia pola „nie" (wskazania terenu objętego pismem jako części działki ewidencyjnej lub działek ewidencyjnych) można dodać załącznik z określeniem granic terenu w formie graficznej.

[8] Podaje się nazwę lub symbol klasy przeznaczenia terenu zgodnie ze standardami określonymi w przepisach wykonawczych wydanych na podstawie art. 16 ust. 2 ustawy z dnia 27 marca 2003 r. o planowaniu i zagospodarowaniu przestrzennym (Dz.U. z 2023 r. poz. 977, z późn. zm.).

[9] W przypadku dołączenia do pisma załączników zawierających dane osobowe, inne niż wymienione w pkt 4, 5 i 6, załączniki te należy zanonimizować, tj. ukryć dane osobowe.

Ochrona danych osobowych – klauzula informacyjna:

Administrator danych osobowych.
Administratorem Państwa danych osobowych jest Gmina Mosina reprezentowana przez Burmistrza Gminy Mosina.
Z Administratorem można się kontaktować w następujący sposób:

a) listownie: pl. 20 Października 1; 62-050 Mosina
b) przez elektroniczną skrzynkę podawczą: /km1dkc653m/SkrytkaESP
c) telefonicznie: 61 810 95 00

Inspektor ochrony danych.
Możecie się Państwo kontaktować również z wyznaczonym Inspektorem Ochrony Danych pod adresem e-mail: iod@mosina.pl

Cele i podstawy przetwarzania.
Państwa dane osobowe będą przetwarzane w celu realizacji zadań zgodnie z Ustawą z 27 marca 2003 r. o planowaniu i zagospodarowaniu przestrzennym oraz Ustawą z 14 czerwca 1960 r. Kodeks postępowania administracyjnego. Następnie Państwa dane będą przetwarzane w celu wypełnienia obowiązku archiwizacji dokumentów wynikającego z Ustawy z 14 lipca 1983 r. o narodowym zasobie archiwalnym i archiwach.

Odbiorcy danych osobowych.
Odbiorcami Państwa danych osobowych będą podmioty upoważnione na podstawie przepisów prawa oraz inne podmioty, z którymi Administrator posiada stosowne zapisy o powierzeniu danych.

Okres przechowywania danych.
Państwa dane będą przechowywane przez czas realizacji zadań Administratora wskazanych w ustawie z 14 czerwca 1960 r. Kodeks postępowania administracyjnego, a następnie – zgodnie z obowiązującą u Administratora Instrukcją kancelaryjną oraz przepisami o archiwizacji dokumentów.

Prawa osób, których dane dotyczą.
Zgodnie z przepisami prawa przysługuje Państwu:

a) prawo dostępu do swoich danych oraz otrzymania ich kopii;
b) prawo do sprostowania (poprawiania) swoich danych;
c) prawo do usunięcia danych osobowych, w sytuacji, gdy przetwarzanie danych nie następuje w celu wywiązania się z obowiązku wynikającego z przepisu prawa lub w ramach sprawowania władzy publicznej;
d) prawo do ograniczenia przetwarzania danych;
e) prawo do wniesienia skargi do Prezesa UODO (na adres Prezesa Urzędu Ochrony Danych Osobowych, ul. Stawki 2, 00-193 Warszawa).

Informacja o wymogu podania danych.
Podanie przez Państwa danych osobowych jest obowiązkiem wynikającym z Ustawy z 27 marca 2003 roku o planowaniu i zagospodarowaniu przestrzennym oraz Ustawy z 14 czerwca 1960 roku Kodeks postępowania administracyjnego.

Urząd Miejski w Mosinie
29. 01. 2024
nr 2763 Ref. PP

Pismo dotyczące aktu planowania przestrzennego

1. ORGAN, DO KTÓREGO JEST SKŁADANE PISMO

nazwa: **Burmistrz Gminy Mosina**

2. RODZAJ PISMA[1)]

☒ 2.1. wniosek do projektu aktu ☐ 2.2. uwaga do konsultowanego projektu aktu

☐ 2.3. wniosek o zmianę aktu[3)] ☐ 2.4. wniosek o sporządzenie aktu[3)]

3. RODZAJ AKTU PLANOWANIA PRZESTRZENNEGO[1)]

☒ 3.1. plan ogólny gminy

☐ 3.2. miejscowy plan zagospodarowania przestrzennego, w tym zintegrowany plan inwestycyjny lub miejscowy plan rewitalizacji

☐ 3.3. uchwała ustalająca zasady i warunki sytuowania obiektów małej architektury, tablic reklamowych i urządzeń reklamowych oraz ogrodzeń, ich gabaryty, standardy jakościowe oraz rodzaje materiałów budowlanych, z jakich mogą być wykonane

☐ 3.4. audyt krajobrazowy ☐ 3.5. plan zagospodarowania przestrzennego województw

4. DANE SKŁADAJACEGO PISMO[4)]

5. ADRES DO KORESPONDENCJI SKŁADAJĄCEGO PISMO (nieobowiązkowo)[4)]

kraj: ..... województwo: .....

powiat: ..... gmina: .....

ulica: ..... nr domu: ..... nr lokalu: .....

miejscowość: ..... kod pocztowy: .....

6. DANE PEŁNOMOCNIKA (nieobowiązkowo)[4)]

☐ pełnomocnik ☐ pełnomocnik do doręczeń

imię i nazwisko : .....

kraj: ..... województwo: .....

powiat: ..... gmina: .....

ulica: ..... nr domu: ..... nr lokalu: .....

miejscowość: ..... kod pocztowy: .....

e-mail (w przypadku gdy składający pismo posiada adres e-mail): .....

nr telefonu (nieobowiązkowo): .....

adres skrytki ePUAP lub adres do doręczeń elektronicznych[5)]: .....

7. TREŚĆ PISMA

7.1. Treść[6]) SKŁADAM WNIOSEK O ZMIANĘ/UWZGLĘDNIENIE DO PLANU OGÓLNEGO GMINY NOSINA DLA DZIAŁEK 245/1 I 245/2 OBRĘB ŻABINKO. GDZIE ZOSTAŁY WYDANE WARUNKI ZABUDOWY. WNOSZĘ PROŚBĘ O ZMIANĘ POWYŻSZYCH DZIAŁEK Z TERENÓW GRUNTÓW ORNYCH I ŁĄK NA TERENY MIESZKANIOWE JEDNORODZINNE.
JESTEM WŁAŚCICIELEM DZIAŁEK OBJĘTYCH PROJEKTEM STUDIUM ZAGOSPODAROWANIA PRZESTRZENNEGO, GDZIE PLAN WPROWADZIŁBY DLA MOICH DZIAŁEK ISTOTNE OGRANICZENIA W WYKONYWANIU PRAWA WŁASNOŚCI. JAK WYNIKA Z OBECNEGO STANU W NOWM SĄSIEDZTWIE ZNAJDUJĄ SIĘ BUDYNKI JEDNORODZINNE, JAK RÓWNIEŻ NIEKTÓRE Z NICH SĄ W TRAKCIE BUDOWY ODWOŁUJĄC SIĘ NA PISMO.
WNOSZĘ SŁUSZNE UWAGI DO ROZPATRZENIA PRZEZ BURMISTRZA GMINY NOSINA W WYMAGANYM TERMINIE

7.2. **(Nieobowiązkowo)**. W przypadku wypełnienia, należy uzupełnić każdą z kolumn tabeli.

Szczegółowe informacje dotyczące treści pisma w odniesieniu do działek ewidencyjnych:

Lp.	7.2.1. Nazwa aktu planowania przestrzennego	7.2.2. Identyfikator działki lub działek ewidencyjnych	7.2.3. Czy teren objęty pismem obejmuje całość działki lub działek ewidencyjnych[7])	7.2.4. Treść[6])
1	PP.6720.3.2023	245/1 245/2	☐ tak ☒ nie	ZMIANA W PLANIE OGÓLNYM GMINY POD ZABUDOWĘ JEDNORODZINNĄ.

7.3. **(Nieobowiązkowo)**. W przypadku wypełnienia, należy uzupełnić każdą z kolumn tabeli.

Szczegółowe informacje dotyczące działek ewidencyjnych oraz niektórych parametrów – w przypadku zaznaczenia w pkt 2: wniosku do projektu aktu (pkt 2.1), uwagi do konsultowanego projektu aktu (pkt 2.2) lub wniosku o zmianę aktu (pkt 2.3) oraz w pkt 3: planu ogólnego gminy (pkt 3.1) lub miejscowego planu zagospodarowania przestrzennego, w tym zintegrowanego planu inwestycyjnego lub miejscowego planu rewitalizacji (pkt 3.2):

Lp.	7.3.1. Nazwa planu ogólnego gminy lub miejscowego planu zagospodarowania przestrzennego	7.3.2. Identyfikator działki lub działek ewidencyjnych	7.3.3. Czy teren objęty pismem obejmuje całość działki lub działek ewidencyjnych[7])	7.3.4. Nazwa lub nazwy klasy przeznaczenia terenu (albo symbol lub symbole klasy przeznaczenia terenu)[8])	7.3.5. Maksymalny udział powierzchni zabudowy [%]	7.3.6. Maksymalna wysokość zabudowy [m]	7.3.7. Minimalny udział powierzchni biologicznie czynnej [%]
1			☐ tak ☐ nie				

8. OŚWIADCZENIE W SPRAWIE KORESPONDENCJI ELEKTRONICZNEJ

☒ Wyrażam zgodę ☐ Nie wyrażam zgody

na doręczanie korespondencji w niniejszej sprawie za pomocą środków komunikacji elektronicznej w rozumieniu art. 2 pkt 5 ustawy z dnia 18 lipca 2002 r. o świadczeniu usług drogą elektroniczną (Dz.U. z 2020 r. poz. 344).

9. ZAŁĄCZNIKI

☐ Pełnomocnictwo do reprezentowania składającego pismo lub pełnomocnictwo do doręczeń (zgodnie z ustawą z dnia 16 listopada 2006 r. o opłacie skarbowej (Dz. U. z 2023 r. poz. 2111) – jeżeli składający pismo działa przez pełnomocnika.

☐ Potwierdzenie uiszczenia opłaty skarbowej od pełnomocnictwa – jeżeli obowiązek uiszczenia takiej opłaty wynika z ustawy z dnia 16 listopada 2006 r. o opłacie skarbowej.

☐ (Nieobowiązkowo). Określenie granic terenu w formie graficznej w przypadku wskazania terenu objętego pismem jako części działki ewidencyjnej lub działek ewidencyjnych.

☒ (Nieobowiązkowo). Inne załączniki – w przypadku zaznaczenia pola należy podać nazwy załączników.[9]

Załącznik nr 1

10. PODPIS SKŁADAJĄCEGO PISMO (PEŁNOMOCNIKA) I DATA PODPISU

Podpis powinien być czytelny. Podpis i datę podpisu umieszcza się w przypadku składania wniosku w postaci papierowej.

[1] Można zaznaczyć więcej niż jedno pole. W ramach jednego pisma można wybrać tylko te akty, w przypadku których pismo będzie wysyłane do tego samego organu wskazanego w pkt 1. W przypadku gdy treść wniosku lub uwagi związana jest z dokumentem powiązanym z aktem planowania przestrzennego (np. sporządzanej w toku procedowania aktu, w ramach strategicznej oceny oddziaływania na środowisko, prognozy oddziaływania na środowisko), należy w pkt 3 wybrać rodzaj aktu planowania przestrzennego, którego ten dokument dotyczy, po czym wprowadzić treść wniosku lub uwagi w pkt 7.1 lub 7.2.

[2] Nie dotyczy planu zagospodarowania przestrzennego województwa.

[3] Nie dotyczy planu zagospodarowania przestrzennego województwa i audytu krajobrazowego.

[4] W pkt 4 należy podać adres zamieszkania albo siedziby składającego pismo. W przypadku wypełnienia pkt 5 podaje się adres do korespondencji składającego pismo, jeżeli jest inny niż adres podany w pkt 4. W przypadku wypełnienia pkt 6 podaje się adres zamieszkania albo siedziby pełnomocnika. W przypadku większej liczby składających pismo lub pełnomocników dane kolejnych składających pismo lub pełnomocników dodaje się w formularzu albo zamieszcza na osobnych stronach i dołącza do formularza.

[5] Adres skrytki ePUAP lub adres do doręczeń elektronicznych wskazuje się w przypadku wyrażenia zgody na doręczanie korespondencji za pomocą środków komunikacji elektronicznej, z zastrzeżeniem przypadków, w których organ, zgodnie z przepisami ustawy z dnia 18 listopada 2020 r. o doręczeniach elektronicznych (Dz.U. z 2023 r. poz. 285, z późn. zm.), ma obowiązek doręczenia korespondencji na adres do doręczeń elektronicznych.

[6] Maksymalna liczba znaków w pkt 7.1 wynosi 1000, natomiast w przypadku pkt 7.2.4 wartość ta odnosi się do pojedynczego wiersza. W przypadku potrzeby dodatkowego uzasadnienia, które wykracza poza wskazany limit znaków, uzasadnienie zamieszcza się na osobnych stronach i dołącza do formularza. W przypadku większej liczby wierszy w pkt 7.2.4 kolejne wiersze dodaje się w formularzu albo zamieszcza na osobnych stronach i dołącza do formularza.

[7] W przypadku zaznaczenia pola „nie" (wskazania terenu objętego pismem jako części działki ewidencyjnej lub działek ewidencyjnych) można dodać załącznik z określeniem granic terenu w formie graficznej.

[8] Podaje się nazwę lub symbol klasy przeznaczenia terenu zgodnie ze standardami określonymi w przepisach wykonawczych wydanych na podstawie art. 16 ust. 2 ustawy z dnia 27 marca 2003 r. o planowaniu i zagospodarowaniu przestrzennym (Dz.U. z 2023 r. poz. 977, z późn. zm.).

[9] W przypadku dołączenia do pisma załączników zawierających dane osobowe, inne niż wymienione w pkt 4, 5 i 6, załączniki te należy zanonimizować, tj. ukryć dane osobowe.

Ochrona danych osobowych – klauzula informacyjna:

Administrator danych osobowych.
Administratorem Państwa danych osobowych jest Gmina Mosina reprezentowana przez Burmistrza Gminy Mosina.
Z Administratorem można się kontaktować w następujący sposób:

a) listownie: pl. 20 Października 1; 62-050 Mosina
b) przez elektroniczną skrzynkę podawczą: /km1dkc653m/SkrytkaESP
c) telefonicznie: 61 810 95 00

Inspektor ochrony danych.
Możecie się Państwo kontaktować również z wyznaczonym Inspektorem Ochrony Danych pod adresem e-mail: iod@mosina.pl

Cele i podstawy przetwarzania.
Państwa dane osobowe będą przetwarzane w celu realizacji zadań zgodnie z Ustawą z 27 marca 2003 r. o planowaniu i zagospodarowaniu przestrzennym oraz Ustawą z 14 czerwca 1960 r. Kodeks postępowania administracyjnego. Następnie Państwa dane będą przetwarzane w celu wypełnienia obowiązku archiwizacji dokumentów wynikającego z Ustawy z 14 lipca 1983 r. o narodowym zasobie archiwalnym i archiwach.

Odbiorcy danych osobowych.
Odbiorcami Państwa danych osobowych będą podmioty upoważnione na podstawie przepisów prawa oraz inne podmioty, z którymi Administrator posiada stosowne zapisy o powierzeniu danych.

Okres przechowywania danych.
Państwa dane będą przechowywane przez czas realizacji zadań Administratora wskazanych w ustawie z 14 czerwca 1960 r. Kodeks postępowania administracyjnego, a następnie – zgodnie z obowiązującą u Administratora Instrukcją kancelaryjną oraz przepisami o archiwizacji dokumentów.

Prawa osób, których dane dotyczą.
Zgodnie z przepisami prawa przysługuje Państwu:

a) prawo dostępu do swoich danych oraz otrzymania ich kopii;
b) prawo do sprostowania (poprawiania) swoich danych;
c) prawo do usunięcia danych osobowych, w sytuacji, gdy przetwarzanie danych nie następuje w celu wywiązania się z obowiązku wynikającego z przepisu prawa lub w ramach sprawowania władzy publicznej;
d) prawo do ograniczenia przetwarzania danych;
e) prawo do wniesienia skargi do Prezesa UODO (na adres Prezesa Urzędu Ochrony Danych Osobowych, ul. Stawki 2, 00-193 Warszawa).

Informacja o wymogu podania danych.
Podanie przez Państwa danych osobowych jest obowiązkiem wynikającym z Ustawy z 27 marca 2003 roku o planowaniu i zagospodarowaniu przestrzennym oraz Ustawy z 14 czerwca 1960 roku Kodeks postępowania

Załącznik nr 4

Pismo dotyczące aktu planowania przestrzennego

1. ORGAN, DO KTÓREGO JEST SKŁADANE PISMO

nazwa: **Burmistrz Gminy Mosina**

2. RODZAJ PISMA[1)]

☒ 2.1. wniosek do projektu aktu

☐ 2.2. uwaga do konsultowanego projektu aktu[2)]

☐ 2.3. wniosek o zmianę aktu[3)]

☐ 2.4. wniosek o sporządzenie aktu[3)]

3. RODZAJ AKTU PLANOWANIA PRZESTRZENNEGO[1)]

☒ 3.1. plan ogólny gminy

☐ 3.2. miejscowy plan zagospodarowania przestrzennego, w tym zintegrowany plan inwestycyjny lub miejscowy plan rewitalizacji

☐ 3.3. uchwała ustalająca zasady i warunki sytuowania obiektów małej architektury, tablic reklamowych i urządzeń reklamowych oraz ogrodzeń, ich gabaryty, standardy jakościowe oraz rodzaje materiałów budowlanych, z jakich mogą być wykonane

☐ 3.4. audyt krajobrazowy

☐ 3.5. plan zagospodarowania przestrzennego województwa

Urząd Miejski w Mosinie
2024 -01- 30
Rej.

5. ADRES DO KORESPONDENCJI SKŁADAJĄCEGO PISMO (nieobowiązkowo)[4)]

kraj: ..... województwo: .....

powiat: ..... gmina: .....

ulica: ..... nr domu: ..... nr lokalu: .....

miejscowość: ..... kod pocztowy: .....

6. DANE PEŁNOMOCNIKA (nieobowiązkowo)[4)]

☐ pełnomocnik ☐ pełnomocnik do doręczeń

imię i nazwisko : .....

kraj: ..... województwo: .....

powiat: ..... gmina: .....

ulica: ..... nr domu: ..... nr lokalu: .....

miejscowość: ..... kod pocztowy: .....

e-mail (w przypadku gdy składający pismo posiada adres e-mail): .....

nr telefonu (nieobowiązkowo): .....

adres skrytki ePUAP lub adres do doręczeń elektronicznych[5)]: .....

7. TREŚĆ PISMA

7.1. Treść[6] Dotyczy nieruchomości; działka o nr ewid. 350/2 obręb 0018, Kosino
Składam uwagi i proszę o uwzględnienie mojego wniosku dla planu Gminy.
WNOSZĘ: o przeznaczenie działki 350/2 z terenu leśnego/rolnego na teren budowlany pod budownictwo jednorodzinne wolnostojące. PONIEWAŻ:
- położenie mojej nieruchomości, ich cechy geometryczne oraz dostępność do infrastruktury technicznej powodują, że mogą być uznane jako potencjalny teren pod przyszłe działki budowlane.
- tereny położone na połud. i wschd. od mojej działki zostały również przeznaczone na zabudowę mieszkaniową jednorodzinną (MN)
- działka położona jest przy ul. Granicznej w Kosinie, która jest drogą publiczną w zasięgu sieci wodociągowej i kanalizacji sanitarnej
- zakaz zabudowy mieszkaniowej ograniczenie w wykonywaniu prawa własności nieruchomości, które to prawo własności powinno być uwzględniane w planowaniu.

7.2. **(Nieobowiązkowo).** W przypadku wypełnienia, należy uzupełnić każdą z kolumn tabeli.

Szczegółowe informacje dotyczące treści pisma w odniesieniu do działek ewidencyjnych:

Lp.	7.2.1. Nazwa aktu planowania przestrzennego	7.2.2. Identyfikator działki lub działek ewidencyjnych	7.2.3. Czy teren objęty pismem obejmuje całość działki lub działek ewidencyjnych[7]	7.2.4. Treść[8]
1	Plan ogólny gminy	350/2 obręb 0018 Kosino gm. Marina	☒ tak ☐ nie	

7.3. **(Nieobowiązkowo).** W przypadku wypełnienia, należy uzupełnić każdą z kolumn tabeli.

Szczegółowe informacje dotyczące działek ewidencyjnych oraz niektórych parametrów – w przypadku zaznaczenia w pkt 2: wniosku do projektu aktu (pkt 2.1), uwagi do konsultowanego projektu aktu (pkt 2.2) lub wniosku o zmianę aktu (pkt 2.3) oraz w pkt 3: planu ogólnego gminy (pkt 3.1) lub miejscowego planu zagospodarowania przestrzennego, w tym zintegrowanego planu inwestycyjnego lub miejscowego planu rewitalizacji (pkt 3.2):

Lp.	7.3.1. Nazwa planu ogólnego gminy lub miejscowego planu zagospodarowania przestrzennego	7.3.2. Identyfikator działki lub działek ewidencyjnych	7.3.3. Czy teren objęty pismem obejmuje całość działki lub działek ewidencyjnych[7]	7.3.4. Nazwa lub nazwy klasy przeznaczenia terenu (albo symbol lub symbole klasy przeznaczenia terenu)[9]	7.3.5. Maksymalny udział powierzchni zabudowy [%]	7.3.6. Maksymalna wysokość zabudowy [m]	7.3.7. Minimalny udział powierzchni biologicznie czynnej [%]
1			☐ tak ☐ nie				

8. OŚWIADCZENIE W SPRAWIE KORESPONDENCJI ELEKTRONICZNEJ

☐ Wyrażam zgodę ☒ Nie wyrażam zgody

na doręczanie korespondencji w niniejszej sprawie za pomocą środków komunikacji elektronicznej w rozumieniu art. 2 pkt 5 ustawy z dnia 18 lipca 2002 r. o świadczeniu usług drogą elektroniczną (Dz.U. z 2020 r. poz. 344).

9. ZAŁĄCZNIKI

- ☐ Pełnomocnictwo do reprezentowania składającego pismo lub pełnomocnictwo do doręczeń (zgodnie z ustawą z dnia 16 listopada 2006 r. o opłacie skarbowej (Dz. U. z 2023 r. poz. 2111) – jeżeli składający pismo działa przez pełnomocnika.
- ☐ Potwierdzenie uiszczenia opłaty skarbowej od pełnomocnictwa – jeżeli obowiązek uiszczenia takiej opłaty wynika z ustawy z dnia 16 listopada 2006 r. o opłacie skarbowej.
- ☐ (Nieobowiązkowo). Określenie granic terenu w formie graficznej w przypadku wskazania terenu objętego pismem jako części działki ewidencyjnej lub działek ewidencyjnych.
- ☐ (Nieobowiązkowo). Inne załączniki – w przypadku zaznaczenia pola należy podać nazwy załączników.[9)]

.....

10. PODPIS SKŁADAJĄCEGO PISMO (PEŁNOMOCNIKA) I DATA PODPISU

Podpis powinien być czytelny. Podpis i datę podpisu umieszcza się w przypadku składania wniosku w postaci papierowej.

[1)] Można zaznaczyć więcej niż jedno pole. W ramach jednego pisma można wybrać tylko te akty, w przypadku których pismo będzie wysyłane do tego samego organu wskazanego w pkt 1. W przypadku gdy treść wniosku lub uwagi związana jest z dokumentem powiązanym z aktem planowania przestrzennego (np. sporządzanej w toku procedowania aktu, w ramach strategicznej oceny oddziaływania na środowisko, prognozy oddziaływania na środowisko), należy w pkt 3 wybrać rodzaj aktu planowania przestrzennego, którego ten dokument dotyczy, po czym wprowadzić treść wniosku lub uwagi w pkt 7.1 lub 7.2.

[2)] Nie dotyczy planu zagospodarowania przestrzennego województwa.

[3)] Nie dotyczy planu zagospodarowania przestrzennego województwa i audytu krajobrazowego.

[4)] W pkt 4 należy podać adres zamieszkania albo siedziby składającego pismo. W przypadku wypełnienia pkt 5 podaje się adres do korespondencji składającego pismo, jeżeli jest inny niż adres podany w pkt 4. W przypadku wypełnienia pkt 6 podaje się adres zamieszkania albo siedziby pełnomocnika. W przypadku większej liczby składających pismo lub pełnomocników dane kolejnych składających pismo lub pełnomocników dodaje się w formularzu albo zamieszcza na osobnych stronach i dołącza do formularza.

[5)] Adres skrytki ePUAP lub adres do doręczeń elektronicznych wskazuje się w przypadku wyrażenia zgody na doręczanie korespondencji za pomocą środków komunikacji elektronicznej, z zastrzeżeniem przypadków, w których organ, zgodnie z przepisami ustawy z dnia 18 listopada 2020 r. o doręczeniach elektronicznych (Dz.U. z 2023 r. poz. 285, z późn. zm.), ma obowiązek doręczenia korespondencji na adres do doręczeń elektronicznych.

[6)] Maksymalna liczba znaków w pkt 7.1 wynosi 1000, natomiast w przypadku pkt 7.2.4 wartość ta odnosi się do pojedynczego wiersza. W przypadku potrzeby dodatkowego uzasadnienia, które wykracza poza wskazany limit znaków, uzasadnienie zamieszcza się na osobnych stronach i dołącza do formularza. W przypadku większej liczby wierszy w pkt 7.2.4 kolejne wiersze dodaje się w formularzu albo zamieszcza na osobnych stronach i dołącza do formularza.

[7)] W przypadku zaznaczenia pola „nie" (wskazania terenu objętego pismem jako części działki ewidencyjnej lub działek ewidencyjnych) można dodać załącznik z określeniem granic terenu w formie graficznej.

[8)] Podaje się nazwę lub symbol klasy przeznaczenia terenu zgodnie ze standardami określonymi w przepisach wykonawczych wydanych na podstawie art. 16 ust. 2 ustawy z dnia 27 marca 2003 r. o planowaniu i zagospodarowaniu przestrzennym (Dz.U. z 2023 r. poz. 977, z późn. zm.).

[9)] W przypadku dołączenia do pisma załączników zawierających dane osobowe, inne niż wymienione w pkt 4, 5 i 6, załączniki te należy zanonimizować, tj. ukryć dane osobowe.

Pismo dotyczące aktu planowania przestrzennego

1. ORGAN, DO KTÓREGO JEST SKŁADANE PISMO

nazwa: **Burmistrz Gminy Mosina**

2. RODZAJ PISMA[1)]

☒ 2.1. wniosek do projektu aktu

☐ 2.2. uwaga do konsultowanego projektu aktu[2)]

☐ 2.3. wniosek o zmianę aktu[3)]

☐ 2.4. wniosek o sporządzenie aktu[3)]

3. RODZAJ AKTU PLANOWANIA PRZESTRZENNEGO[1)]

☒ 3.1. plan ogólny gminy

☐ 3.2. miejscowy plan zagospodarowania przestrzennego, w tym zintegrowany plan inwestycyjny lub miejscowy plan rewitalizacji

☐ 3.3. uchwała ustalająca zasady i warunki sytuowania obiektów małej architektury, tablic reklamowych i urządzeń reklamowych oraz ogrodzeń, ich gabaryty, standardy jakościowe oraz rodzaje materiałów budowlanych, z jakich mogą być wykonane

Urząd Miejski w Mosinie
2024 -01- 30
Ref.

☐ 3.4. audyt krajobrazowy

☐ 3.5. plan zagospodarowania przestrzennego województwa

4. DANE SKŁADAJĄCEGO PISMO[4)]

.....

5. ADRES DO KORESPONDENCJI SKŁADAJĄCEGO PISMO (nieobowiązkowo)[4)]

kraj: ..... województwo: .....

powiat: ..... gmina: .....

ulica: ..... nr domu: ..... nr lokalu: .....

miejscowość: ..... kod pocztowy: .....

6. DANE PEŁNOMOCNIKA (nieobowiązkowo)[4)]

☐ pełnomocnik ☐ pełnomocnik do doręczeń

imię i nazwisko : .....

kraj: ..... województwo: .....

powiat: ..... gmina: .....

ulica: ..... nr domu: ..... nr lokalu: .....

miejscowość: ..... kod pocztowy: .....

e-mail (w przypadku gdy składający pismo posiada adres e-mail): .....

nr telefonu (nieobowiązkowo): .....

adres skrytki ePUAP lub adres do doręczeń elektronicznych[5)]: .....

7. TREŚĆ PISMA

7.1. Treść[6] Dotyczy nieruchomości; działka o nr ewid. 350/2 obręb 0018, Kosmo
Składam uwagi i proszę o uwzględnienie mojego wniosku dla planu Gminy.
WNOSZĘ: o przeznaczenie działki 350/2 z terenu leśnego/rolnego na teren
budowlany/ pod budownictwo jednorodzinne wolnostojące. PONIEWAŻ:
- położenie mojej nieruchomości, ich cechy geometryczne oraz dostępność do
infrastruktury technicznej powodują, że mogą być uznane jako potencjalny teren
pod przyszłe działki budowlane,
- tereny położone na połud. i wschód od mojej działki zostały również przeznaczone
na zabudowę mieszkaniową jednorodzinną (MN)
- działka położona jest przy ul. Granicznej w Kosmie, która jest drogą publiczną
w zasięgu sieci wodociągowej i kanalizacji sanitarnej
- zakaz zabudowy niesie ograniczenie w wykonywaniu prawa własności
nieruchomości, które to prawo własności powinno być uwzględniane
w planowaniu.

7.2. **(Nieobowiązkowo).** W przypadku wypełnienia, należy uzupełnić każdą z kolumn tabeli.

Szczegółowe informacje dotyczące treści pisma w odniesieniu do działek ewidencyjnych:

Lp.	7.2.1. Nazwa aktu planowania przestrzennego	7.2.2. Identyfikator działki lub działek ewidencyjnych	7.2.3. Czy teren objęty planem obejmuje całość działki lub działek ewidencyjnych[7]	7.2.4. Treść[8]
1	Plan ogólny gminy	350/2 obręb 0018 Kosmo gm. Marina	☒ tak ☐ nie	

7.3. **(Nieobowiązkowo).** W przypadku wypełnienia, należy uzupełnić każdą z kolumn tabeli.

Szczegółowe informacje dotyczące działek ewidencyjnych oraz niektórych parametrów – w przypadku zaznaczenia w pkt 2: wniosku do projektu aktu (pkt 2.1), uwagi do konsultowanego projektu aktu (pkt 2.2) lub wniosku o zmianę aktu (pkt 2.3) oraz w pkt 3: planu ogólnego gminy (pkt 3.1) lub miejscowego planu zagospodarowania przestrzennego, w tym zintegrowanego planu inwestycyjnego lub miejscowego planu rewitalizacji (pkt 3.2):

Lp.	7.3.1. Nazwa planu ogólnego gminy lub miejscowego planu zagospodarowania przestrzennego	7.3.2. Identyfikator działki lub działek ewidencyjnych	7.3.3. Czy teren objęty planem obejmuje całość działki lub działek ewidencyjnych[7]	7.3.4. Nazwa lub nazwy klasy przeznaczenia terenu (albo symbol lub symbole klasy przeznaczenia terenu)[8]	7.3.5. Maksymalny udział powierzchni zabudowy [%]	7.3.6. Maksymalna wysokość zabudowy [m]	7.3.7. Minimalny udział powierzchni biologicznie czynnej [%]
1			☒ tak ☐ nie				

8. OŚWIADCZENIE W SPRAWIE KORESPONDENCJI ELEKTRONICZNEJ

☐ Wyrażam zgodę ☒ Nie wyrażam zgody

na doręczanie korespondencji w niniejszej sprawie za pomocą środków komunikacji elektronicznej w rozumieniu art. 2 pkt 5 ustawy z dnia 18 lipca 2002 r. o świadczeniu usług drogą elektroniczną (Dz.U. z 2020 r. poz. 344).

9. ZAŁĄCZNIKI

- ☐ Pełnomocnictwo do reprezentowania składającego pismo lub pełnomocnictwo do doręczeń (zgodnie z ustawą z dnia 16 listopada 2006 r. o opłacie skarbowej (Dz. U. z 2023 r. poz. 2111) – jeżeli składający pismo działa przez pełnomocnika.
- ☐ Potwierdzenie uiszczenia opłaty skarbowej od pełnomocnictwa – jeżeli obowiązek uiszczenia takiej opłaty wynika z ustawy z dnia 16 listopada 2006 r. o opłacie skarbowej.
- ☐ (Nieobowiązkowo). Określenie granic terenu w formie graficznej w przypadku wskazania terenu objętego pismem jako części działki ewidencyjnej lub działek ewidencyjnych.
- ☐ (Nieobowiązkowo). Inne załączniki – w przypadku zaznaczenia pola należy podać nazwy załączników.[9)]

.....

10. PODPIS SKŁADAJĄCEGO PISMO (PEŁNOMOCNIKA) I DATA PODPISU

Podpis powinien być czytelny. Podpis i datę podpisu umieszcza się w przypadku składania wniosku w postaci papierowej.

[1)] Można zaznaczyć więcej niż jedno pole. W ramach jednego pisma można wybrać tylko te akty, w przypadku których pismo będzie wysyłane do tego samego organu wskazanego w pkt 1. W przypadku gdy treść wniosku lub uwagi związana jest z dokumentem powiązanym z aktem planowania przestrzennego (np. sporządzanej w toku procedowania aktu, w ramach strategicznej oceny oddziaływania na środowisko, prognozy oddziaływania na środowisko), należy w pkt 3 wybrać rodzaj aktu planowania przestrzennego, którego ten dokument dotyczy, po czym wprowadzić treść wniosku lub uwagi w pkt 7.1 lub 7.2.

[2)] Nie dotyczy planu zagospodarowania przestrzennego województwa.

[3)] Nie dotyczy planu zagospodarowania przestrzennego województwa i audytu krajobrazowego.

[4)] W pkt 4 należy podać adres zamieszkania albo siedziby składającego pismo. W przypadku wypełnienia pkt 5 podaje się adres do korespondencji składającego pismo, jeżeli jest inny niż adres podany w pkt 4. W przypadku wypełnienia pkt 6 podaje się adres zamieszkania albo siedziby pełnomocnika. W przypadku większej liczby składających pismo lub pełnomocników dane kolejnych składających pismo lub pełnomocników dodaje się w formularzu albo zamieszcza na osobnych stronach i dołącza do formularza.

[5)] Adres skrytki ePUAP lub adres do doręczeń elektronicznych wskazuje się w przypadku wyrażenia zgody na doręczanie korespondencji za pomocą środków komunikacji elektronicznej, z zastrzeżeniem przypadków, w których organ, zgodnie z przepisami ustawy z dnia 18 listopada 2020 r. o doręczeniach elektronicznych (Dz.U. z 2023 r. poz. 285, z późn. zm.), ma obowiązek doręczenia korespondencji na adres do doręczeń elektronicznych.

[6)] Maksymalna liczba znaków w pkt 7.1 wynosi 1000, natomiast w przypadku pkt 7.2.4 wartość ta odnosi się do pojedynczego wiersza. W przypadku potrzeby dodatkowego uzasadnienia, które wykracza poza wskazany limit znaków, uzasadnienie zamieszcza się na osobnych stronach i dołącza do formularza. W przypadku większej liczby wierszy w pkt 7.2.4 kolejne wiersze dodaje się w formularzu albo zamieszcza na osobnych stronach i dołącza do formularza.

[7)] W przypadku zaznaczenia pola „nie" (wskazania terenu objętego pismem jako części działki ewidencyjnej lub działek ewidencyjnych) można dodać załącznik z określeniem granic terenu w formie graficznej.

[8)] Podaje się nazwę lub symbol klasy przeznaczenia terenu zgodnie ze standardami określonymi w przepisach wykonawczych wydanych na podstawie art. 16 ust. 2 ustawy z dnia 27 marca 2003 r. o planowaniu i zagospodarowaniu przestrzennym (Dz.U. z 2023 r. poz. 977, z późn. zm.).

[9)] W przypadku dołączenia do pisma załączników zawierających dane osobowe, inne niż wymienione w pkt 4, 5 i 6, załączniki te należy zanonimizować, tj. ukryć dane osobowe.

Urzą... ...ki w Mosinie
OI
30. 01. 2024
3020 ...

Pismo dotyczące aktu planowania przestrzennego

1. ORGAN, DO KTÓREGO JEST SKŁADANE PISMO

nazwa: **Burmistrz Gminy Mosina**

2. RODZAJ PISMA[1)]

☒ 2.1. wniosek do projektu aktu ☐ 2.2. uwaga do konsultowanego projektu aktu[2)]

☐ 2.3. wniosek o zmianę aktu[3)] ☐ 2.4. wniosek o sporządzenie aktu[3)]

3. RODZAJ AKTU PLANOWANIA PRZESTRZENNEGO[1)]

☒ 3.1. plan ogólny gminy

☐ 3.2. miejscowy plan zagospodarowania przestrzennego, w tym zintegrowany plan inwestycyjny lub miejscowy plan rewitalizacji

☐ 3.3. uchwała ustalająca zasady i warunki sytuowania obiektów małej architektury, tablic reklamowych i urządzeń reklamowych oraz ogrodzeń, ich gabaryty, standardy jakościowe oraz rodzaje materiałów budowlanych, z jakich mogą być wykonane

☐ 3.4. audyt krajobrazowy ☐ 3.5. plan zagospodarowania przestrzennego województwa

4. DANE SKŁADAJACEGO PISMO[4)]

6. DANE PEŁNOMOCNIKA (nieobowiązkowo)[4)]

☐ pełnomocnik ☐ pełnomocnik do doręczeń

imię i nazwisko : .....

kraj: ..... województwo: .....

powiat: ..... gmina: .....

ulica: ..... nr domu: ..... nr lokalu: .....

miejscowość: ..... kod pocztowy: .....

e-mail (w przypadku gdy składający pismo posiada adres e-mail): .....

nr telefonu (nieobowiązkowo): .....

adres skrytki ePUAP lub adres do doręczeń elektronicznych[5)]: .....

7. TREŚĆ PISMA

7.1. Treść[6]):

Uwagi do Projektu Studium uwarunkowań i kierunków zagospodarowania przestrzennego w gminie Masłów we wsi Pecna.

Niniejszym wnoszę uwagi dotyczące działki nr 696 na terenie wsi Pecna przy ul. Sosnowej w obrębie 302110_5.0010

Uprzejmie proszę o zmianę przeznaczenia działki nr 696 na grunt pod zabudowę jednorodzinną.

Jako emeryt chciałbym osiedlić się we wsi Pecna, dlatego proszę o pozytywne załatwienie niniejszej sprawy.

7.2. **(Nieobowiązkowo)**. W przypadku wypełnienia, należy uzupełnić każdą z kolumn tabeli.

Szczegółowe informacje dotyczące treści pisma w odniesieniu do działek ewidencyjnych:

Lp.	7.2.1. Nazwa aktu planowania przestrzennego	7.2.2. Identyfikator działki lub działek ewidencyjnych	7.2.3. Czy teren objęty pismem obejmuje całość działki lub działek ewidencyjnych[7])	7.2.4. Treść[6])
1	.....	.....	☐ tak ☐ nie	.....

7.3. **(Nieobowiązkowo)**. W przypadku wypełnienia, należy uzupełnić każdą z kolumn tabeli.

Szczegółowe informacje dotyczące działek ewidencyjnych oraz niektórych parametrów – w przypadku zaznaczenia w pkt 2: wniosku do projektu aktu (pkt 2.1), uwagi do konsultowanego projektu aktu (pkt 2.2) lub wniosku o zmianę aktu (pkt 2.3) oraz w pkt 3: planu ogólnego gminy (pkt 3.1) lub miejscowego planu zagospodarowania przestrzennego, w tym zintegrowanego planu inwestycyjnego lub miejscowego planu rewitalizacji (pkt 3.2):

Lp.	7.3.1. Nazwa planu ogólnego gminy lub miejscowego planu zagospodarowania przestrzennego	7.3.2. Identyfikator działki lub działek ewidencyjnych	7.3.3. Czy teren objęty pismem obejmuje całość działki lub działek ewidencyjnych[7])	7.3.4. Nazwa lub nazwy klasy przeznaczenia terenu (albo symbol lub symbole klasy przeznaczenia terenu)[8])	7.3.5. Maksymalny udział powierzchni zabudowy [%]	7.3.6. Maksymalna wysokość zabudowy [m]	7.3.7. Minimalny udział powierzchni biologicznie czynnej [%]
1	.....	.....	☐ tak ☐ nie	.....	.....	.....	.....

8. OŚWIADCZENIE W SPRAWIE KORESPONDENCJI ELEKTRONICZNEJ

☐ Wyrażam zgodę ☐ Nie wyrażam zgody

na doręczanie korespondencji w niniejszej sprawie za pomocą środków komunikacji elektronicznej w rozumieniu art. 2 pkt 5 ustawy z dnia 18 lipca 2002 r. o świadczeniu usług drogą elektroniczną (Dz.U. z 2020 r. poz. 344).

9. ZAŁĄCZNIKI

- ☐ Pełnomocnictwo do reprezentowania składającego pismo lub pełnomocnictwo do doręczeń (zgodnie z ustawą z dnia 16 listopada 2006 r. o opłacie skarbowej (Dz. U. z 2023 r. poz. 2111) – jeżeli składający pismo działa przez pełnomocnika.
- ☐ Potwierdzenie uiszczenia opłaty skarbowej od pełnomocnictwa – jeżeli obowiązek uiszczenia takiej opłaty wynika z ustawy z dnia 16 listopada 2006 r. o opłacie skarbowej.
- ☐ (Nieobowiązkowo). Określenie granic terenu w formie graficznej w przypadku wskazania terenu objętego pismem jako części działki ewidencyjnej lub działek ewidencyjnych.
- ☐ (Nieobowiązkowo). Inne załączniki – w przypadku zaznaczenia pola należy podać nazwy załączników.[9)]

.....

10. PODPIS SKŁADAJĄCEGO PISMO (PEŁNOMOCNIKA) I DATA PODPISU

Podpis powinien być czytelny. Podpis i datę podpisu umieszcza się w przypadku składania wniosku w postaci papierowej.

[1)] Można zaznaczyć więcej niż jedno pole. W ramach jednego pisma można wybrać tylko te akty, w przypadku których pismo będzie wysyłane do tego samego organu wskazanego w pkt 1. W przypadku gdy treść wniosku lub uwagi związana jest z dokumentem powiązanym z aktem planowania przestrzennego (np. sporządzanej w toku procedowania aktu, w ramach strategicznej oceny oddziaływania na środowisko, prognozy oddziaływania na środowisko), należy w pkt 3 wybrać rodzaj aktu planowania przestrzennego, którego ten dokument dotyczy, po czym wprowadzić treść wniosku lub uwagi w pkt 7.1 lub 7.2.

[2)] Nie dotyczy planu zagospodarowania przestrzennego województwa.

[3)] Nie dotyczy planu zagospodarowania przestrzennego województwa i audytu krajobrazowego.

[4)] W pkt 4 należy podać adres zamieszkania albo siedziby składającego pismo. W przypadku wypełnienia pkt 5 podaje się adres do korespondencji składającego pismo, jeżeli jest inny niż adres podany w pkt 4. W przypadku wypełnienia pkt 6 podaje się adres zamieszkania albo siedziby pełnomocnika. W przypadku większej liczby składających pismo lub pełnomocników dane kolejnych składających pismo lub pełnomocników dodaje się w formularzu albo zamieszcza na osobnych stronach i dołącza do formularza.

[5)] Adres skrytki ePUAP lub adres do doręczeń elektronicznych wskazuje się w przypadku wyrażenia zgody na doręczanie korespondencji za pomocą środków komunikacji elektronicznej, z zastrzeżeniem przypadków, w których organ, zgodnie z przepisami ustawy z dnia 18 listopada 2020 r. o doręczeniach elektronicznych (Dz.U. z 2023 r. poz. 285, z późn. zm.), ma obowiązek doręczenia korespondencji na adres do doręczeń elektronicznych.

[6)] Maksymalna liczba znaków w pkt 7.1 wynosi 1000, natomiast w przypadku pkt 7.2.4 wartość ta odnosi się do pojedynczego wiersza. W przypadku potrzeby dodatkowego uzasadnienia, które wykracza poza wskazany limit znaków, uzasadnienie zamieszcza się na osobnych stronach i dołącza do formularza. W przypadku większej liczby wierszy w pkt 7.2.4 kolejne wiersze dodaje się w formularzu albo zamieszcza na osobnych stronach i dołącza do formularza.

[7)] W przypadku zaznaczenia pola „nie" (wskazania terenu objętego pismem jako części działki ewidencyjnej lub działek ewidencyjnych) można dodać załącznik z określeniem granic terenu w formie graficznej.

[8)] Podaje się nazwę lub symbol klasy przeznaczenia terenu zgodnie ze standardami określonymi w przepisach wykonawczych wydanych na podstawie art. 16 ust. 2 ustawy z dnia 27 marca 2003 r. o planowaniu i zagospodarowaniu przestrzennym (Dz.U. z 2023 r. poz. 977, z późn. zm.).

[9)] W przypadku dołączenia do pisma załączników zawierających dane osobowe, inne niż wymienione w pkt 4, 5 i 6, załączniki te należy zanonimizować, tj. ukryć dane osobowe.

Ochrona danych osobowych – klauzula informacyjna:

Administrator danych osobowych.
Administratorem Państwa danych osobowych jest Gmina Mosina reprezentowana przez Burmistrza Gminy Mosina.
Z Administratorem można się kontaktować w następujący sposób:

a) listownie: pl. 20 Października 1; 62-050 Mosina
b) przez elektroniczną skrzynkę podawczą: /km1dkc653m/SkrytkaESP
c) telefonicznie: 61 810 95 00

Inspektor ochrony danych.
Możecie się Państwo kontaktować również z wyznaczonym Inspektorem Ochrony Danych pod adresem e-mail: iod@mosina.pl

Cele i podstawy przetwarzania.
Państwa dane osobowe będą przetwarzane w celu realizacji zadań zgodnie z Ustawą z 27 marca 2003 r. o planowaniu i zagospodarowaniu przestrzennym oraz Ustawą z 14 czerwca 1960 r. Kodeks postępowania administracyjnego. Następnie Państwa dane będą przetwarzane w celu wypełnienia obowiązku archiwizacji dokumentów wynikającego z Ustawy z 14 lipca 1983 r. o narodowym zasobie archiwalnym i archiwach.

Odbiorcy danych osobowych.
Odbiorcami Państwa danych osobowych będą podmioty upoważnione na podstawie przepisów prawa oraz inne podmioty, z którymi Administrator posiada stosowne zapisy o powierzeniu danych.

Okres przechowywania danych.
Państwa dane będą przechowywane przez czas realizacji zadań Administratora wskazanych w ustawie z 14 czerwca 1960 r. Kodeks postępowania administracyjnego, a następnie – zgodnie z obowiązującą u Administratora Instrukcją kancelaryjną oraz przepisami o archiwizacji dokumentów.

Prawa osób, których dane dotyczą.
Zgodnie z przepisami prawa przysługuje Państwu:

a) prawo dostępu do swoich danych oraz otrzymania ich kopii;
b) prawo do sprostowania (poprawiania) swoich danych;
c) prawo do usunięcia danych osobowych, w sytuacji, gdy przetwarzanie danych nie następuje w celu wywiązania się z obowiązku wynikającego z przepisu prawa lub w ramach sprawowania władzy publicznej;
d) prawo do ograniczenia przetwarzania danych;
e) prawo do wniesienia skargi do Prezesa UODO (na adres Prezesa Urzędu Ochrony Danych Osobowych, ul. Stawki 2, 00-193 Warszawa).

Informacja o wymogu podania danych.
Podanie przez Państwa danych osobowych jest obowiązkiem wynikającym z Ustawy z 27 marca 2003 roku o planowaniu i zagospodarowaniu przestrzennym oraz Ustawy z 14 czerwca 1960 roku Kodeks postępowania administracyjnego.

Pismo dotyczące aktu planowania przestrzennego

1. ORGAN, DO KTÓREGO JEST SKŁADANE PISMO

nazwa: **Burmistrz Gminy Mosina**

2. RODZAJ PISMA[1)]

☒ 2.1. wniosek do projektu aktu ☐ 2.2. uwaga do konsultowanego projektu aktu[2)]

☐ 2.3. wniosek o zmianę aktu[3)] ☐ 2.4. wniosek o sporządzenie aktu[3)]

3. RODZAJ AKTU PLANOWANIA PRZESTRZENNEGO[1)]

☒ 3.1. plan ogólny gminy

☐ 3.2. miejscowy plan zagospodarowania przestrzennego, w tym zintegrowany plan inwestycyjny lub miejscowy plan rewitalizacji

☐ 3.3. uchwała ustalająca zasady i warunki sytuowania obiektów małej architektury, tablic reklamowych i urządzeń reklamowych oraz ogrodzeń, ich gabaryty, standardy jakościowe oraz rodzaje materiałów budowlanych, z jakich mogą być wykonane

☐ 3.4. audyt krajobrazowy ☐ 3.5. plan zagospodarowania przestrzennego województwa

Urząd Miejski w Mosinie
Rej.
2024 01 31
Nr 3148 Ref.

5. ADRES DO KORESPONDENCJI SKŁADAJĄCEGO PISMO (nieobowiązkowo)[4)]

kraj: ..... województwo: .....

powiat: ..... gmina: .....

ulica: ..... nr domu: ..... nr lokalu: .....

miejscowość: ..... kod pocztowy: .....

6. DANE PEŁNOMOCNIKA (nieobowiązkowo)[4)]

☐ pełnomocnik ☐ pełnomocnik do doręczeń

imię i nazwisko : .....

kraj: ..... województwo: .....

powiat: ..... gmina: .....

ulica: ..... nr domu: ..... nr lokalu: .....

miejscowość: ..... kod pocztowy: .....

e-mail (w przypadku gdy składający pismo posiada adres e-mail): .....

nr telefonu (nieobowiązkowo): .....

adres skrytki ePUAP lub adres do doręczeń elektronicznych[5)]: .....

7. TREŚĆ PISMA

7.1. Treść[6]) W uwagi na zabudowę mieszkaniową sąsiedniej działki ktoś buduje, proszę o przeznaczenie na działki mieszkaniowe (jednorodzinne) dz. 208/6, 208/5 208/3 miejscowość Dymaczewo Stare. Swoje prośby argumentuje wzrostem populacji stąd teren może być lepiej wykorzystany.

7.2. **(Nieobowiązkowo)**. W przypadku wypełnienia, należy uzupełnić każdą z kolumn tabeli.

Szczegółowe informacje dotyczące treści pisma w odniesieniu do działek ewidencyjnych:

Lp.	7.2.1. Nazwa aktu planowania przestrzennego	7.2.2. Identyfikator działki lub działek ewidencyjnych	7.2.3. Czy teren objęty pismem obejmuje całość działki lub działek ewidencyjnych[7])	7.2.4. Treść[6])
1	.....	.....	☐ tak ☐ nie	.....

7.3. **(Nieobowiązkowo)**. W przypadku wypełnienia, należy uzupełnić każdą z kolumn tabeli.

Szczegółowe informacje dotyczące działek ewidencyjnych oraz niektórych parametrów – w przypadku zaznaczenia w pkt 2: wniosku do projektu aktu (pkt 2.1), uwagi do konsultowanego projektu aktu (pkt 2.2) lub wniosku o zmianę aktu (pkt 2.3) oraz w pkt 3: planu ogólnego gminy (pkt 3.1) lub miejscowego planu zagospodarowania przestrzennego, w tym zintegrowanego planu inwestycyjnego lub miejscowego planu rewitalizacji (pkt 3.2):

Lp.	7.3.1. Nazwa planu ogólnego gminy lub miejscowego planu zagospodarowania przestrzennego	7.3.2. Identyfikator działki lub działek ewidencyjnych	7.3.3. Czy teren objęty pismem obejmuje całość działki lub działek ewidencyjnych[7])	7.3.4. Nazwa lub nazwy klasy przeznaczenia terenu (albo symbol lub symbole klasy przeznaczenia terenu)[8])	7.3.5. Maksymalny udział powierzchni zabudowy [%]	7.3.6. Maksymalna wysokość zabudowy [m]	7.3.7. Minimalny udział powierzchni biologicznie czynnej [%]
1	.....	.....	☐ tak ☐ nie	.....	.....	.....	.....

8. OŚWIADCZENIE W SPRAWIE KORESPONDENCJI ELEKTRONICZNEJ

☒ Wyrażam zgodę ☒ Nie wyrażam zgody

na doręczanie korespondencji w niniejszej sprawie za pomocą środków komunikacji elektronicznej w rozumieniu art. 2 pkt 5 ustawy z dnia 18 lipca 2002 r. o świadczeniu usług drogą elektroniczną (Dz.U. z 2020 r. poz. 344).

9. ZAŁĄCZNIKI

- ☐ Pełnomocnictwo do reprezentowania składającego pismo lub pełnomocnictwo do doręczeń (zgodnie z ustawą z dnia 16 listopada 2006 r. o opłacie skarbowej (Dz. U. z 2023 r. poz. 2111) – jeżeli składający pismo działa przez pełnomocnika.
- ☐ Potwierdzenie uiszczenia opłaty skarbowej od pełnomocnictwa – jeżeli obowiązek uiszczenia takiej opłaty wynika z ustawy z dnia 16 listopada 2006 r. o opłacie skarbowej.
- ☒ (Nieobowiązkowo) Określenie granic terenu w formie graficznej w przypadku wskazania terenu objętego pismem jako części działki ewidencyjnej lub działek ewidencyjnych.
- ☒ (Nieobowiązkowo) Inne załączniki – w przypadku zaznaczenia pola należy podać nazwy załączników.[9]

Decyzje podziałowe, mapka zasadnicze

10. PODPIS SKŁADAJĄCEGO PISMO (PEŁNOMOCNIKA) I DATA PODPISU

Podpis powinien być czytelny. Podpis i datę podpisu umieszcza się w przypadku składania wniosku w postaci papierowej.

---

[1] Można zaznaczyć więcej niż jedno pole. W ramach jednego pisma można wybrać tylko te akty, w przypadku których pismo będzie wysyłane do tego samego organu wskazanego w pkt 1. W przypadku gdy treść wniosku lub uwagi związana jest z dokumentem powiązanym z aktem planowania przestrzennego (np. sporządzane w toku procedowania aktu, w ramach strategicznej oceny oddziaływania na środowisko, prognozy oddziaływania na środowisko), należy w pkt 3 wybrać rodzaj aktu planowania przestrzennego, którego ten dokument dotyczy, po czym wprowadzić treść wniosku lub uwagi w pkt 7.1 lub 7.2.

[2] Nie dotyczy planu zagospodarowania przestrzennego województwa.

[3] Nie dotyczy planu zagospodarowania przestrzennego województwa i audytu krajobrazowego.

[4] W pkt 4 należy podać adres zamieszkania albo siedziby składającego pismo. W przypadku wypełnienia pkt 5 podaje się adres do korespondencji składającego pismo, jeżeli jest inny niż adres podany w pkt 4. W przypadku wypełnienia pkt 6 podaje się adres zamieszkania albo siedziby pełnomocnika. W przypadku większej liczby składających pismo lub pełnomocników dane kolejnych składających pismo lub pełnomocników dodaje się w formularzu albo zamieszcza na osobnych stronach i dołącza do formularza.

[5] Adres skrytki ePUAP lub adres do doręczeń elektronicznych wskazuje się w przypadku wyrażenia zgody na doręczanie korespondencji za pomocą środków komunikacji elektronicznej, z zastrzeżeniem przypadków, w których organ, zgodnie z przepisami ustawy z dnia 18 listopada 2020 r. o doręczeniach elektronicznych (Dz.U. z 2023 r. poz. 285, z późn. zm.), ma obowiązek doręczenia korespondencji na adres do doręczeń elektronicznych.

[6] Maksymalna liczba znaków w pkt 7.1 wynosi 1000, natomiast w przypadku pkt 7.2.4 wartość ta odnosi się do pojedynczego wiersza. W przypadku potrzeby dodatkowego uzasadnienia, które wykracza poza wskazany limit znaków, uzasadnienie zamieszcza się na osobnych stronach i dołącza do formularza. W przypadku większej liczby wierszy w pkt 7.2.4 kolejne wiersze dodaje się w formularzu albo zamieszcza na osobnych stronach i dołącza do formularza.

[7] W przypadku zaznaczenia pola „nie" (wskazania terenu objętego pismem jako części działki ewidencyjnej lub działek ewidencyjnych) można dodać załącznik z określeniem granic terenu w formie graficznej.

[8] Podaje się nazwę lub symbol klasy przeznaczenia terenu zgodnie ze standardami określonymi w przepisach wykonawczych wydanych na podstawie art. 16 ust. 2 ustawy z dnia 27 marca 2003 r. o planowaniu i zagospodarowaniu przestrzennym (Dz.U. z 2023 r. poz. 977, z późn. zm.).

[9] W przypadku dołączenia do pisma załączników zawierających dane osobowe, inne niż wymienione w pkt 4, 5 i 6, załączniki te należy zanonimizować, tj. ukryć dane osobowe.

Ochrona danych osobowych – klauzula informacyjna:

Administrator danych osobowych.
Administratorem Państwa danych osobowych jest Gmina Mosina reprezentowana przez Burmistrza Gminy Mosina.
Z Administratorem można się kontaktować w następujący sposób:

a) listownie: pl. 20 Października 1; 62-050 Mosina
b) przez elektroniczną skrzynkę podawczą: /km1dkc653m/SkrytkaESP
c) telefonicznie: 61 810 95 00

Inspektor ochrony danych.
Możecie się Państwo kontaktować również z wyznaczonym Inspektorem Ochrony Danych pod adresem e-mail: iod@mosina.pl

Cele i podstawy przetwarzania.
Państwa dane osobowe będą przetwarzane w celu realizacji zadań zgodnie z Ustawą z 27 marca 2003 r. o planowaniu i zagospodarowaniu przestrzennym oraz Ustawą z 14 czerwca 1960 r. Kodeks postępowania administracyjnego. Następnie Państwa dane będą przetwarzane w celu wypełnienia obowiązku archiwizacji dokumentów wynikającego z Ustawy z 14 lipca 1983 r. o narodowym zasobie archiwalnym i archiwach.

Odbiorcy danych osobowych.
Odbiorcami Państwa danych osobowych będą podmioty upoważnione na podstawie przepisów prawa oraz inne podmioty, z którymi Administrator posiada stosowne zapisy o powierzeniu danych.

Okres przechowywania danych.
Państwa dane będą przechowywane przez czas realizacji zadań Administratora wskazanych w ustawie z 14 czerwca 1960 r. Kodeks postępowania administracyjnego, a następnie – zgodnie z obowiązującą u Administratora Instrukcją kancelaryjną oraz przepisami o archiwizacji dokumentów.

Prawa osób, których dane dotyczą.
Zgodnie z przepisami prawa przysługuje Państwu:

a) prawo dostępu do swoich danych oraz otrzymania ich kopii;
b) prawo do sprostowania (poprawiania) swoich danych;
c) prawo do usunięcia danych osobowych, w sytuacji, gdy przetwarzanie danych nie następuje w celu wywiązania się z obowiązku wynikającego z przepisu prawa lub w ramach sprawowania władzy publicznej;
d) prawo do ograniczenia przetwarzania danych;
e) prawo do wniesienia skargi do Prezesa UODO (na adres Prezesa Urzędu Ochrony Danych Osobowych, ul. Stawki 2, 00-193 Warszawa).

Informacja o wymogu podania danych.
Podanie przez Państwa danych osobowych jest obowiązkiem wynikającym z Ustawy z 27 marca 2003 roku o planowaniu i zagospodarowaniu przestrzennym oraz Ustawy z 14 czerwca 1960 roku Kodeks postępowania administracyjnego.

Burmistrz Gminy
Mosina

MOSINA

BURMISTRZ GMINY MOSINY

Mosina, dnia 05 września 2022 roku

DECYZJA

Na podstawie art. 104 ustawy z dnia 14 czerwca 1960r., *Kodeks postępowania administracyjnego* (Dz. U. z 2021 r. poz. 735 tekst jednolity z późn. zm.) oraz w myśl art. 93 ust. 2a, ust. 3, art. 94 ust. 1, pkt 1, pkt 2, art. 96 ust. 1, art. 97 ust. 1, ust. 1a art. 99 ustawy z dnia 21 sierpnia 1997 r. *o gospodarce nieruchomościami* (Dz. U. z 2021 r. poz. 1899 tekst

zatwierdza projekt podziału przedmiotowej nieruchomości:

tj. działki gruntu o numerze ewidencyjnym 208/4 na działki gruntu:
o numerze ewidencyjnym 208/5 o powierzchni 0,1445 ha;
o numerze ewidencyjnym 208/6 o powierzchni 0,3271 ha;
(łączna powierzchnia działek po pomiarze wynosi: 0,4716 ha); w sposób przedstawiony na mapie z projektem podziału, stanowiącym załącznik do niniejszej decyzji.

Celem podziału przedmiotowej nieruchomości jest wydzielenie nowej działki gruntu z przeznaczeniem na powiększenie sąsiedniej nieruchomości.

MOSINA

UZASADNIENIE

Przedmiotowa nieruchomość tj. działka gruntu o numerze ewidencyjnym 208/4, obręb Dymaczewo Stare, położona jest na obszarze nieobjętym obowiązkiem sporządzenia planu. W myśl art. 93 ust. 3, art. 99 w/w ustawy o gospodarce nieruchomościami *podział nieruchomości nie jest dopuszczalny, jeżeli projektowane do wydzielenia działki gruntu nie mają dostępu do drogi publicznej; za dostęp do drogi publicznej uważa się również wydzielenie drogi wewnętrznej wraz z ustanowieniem na tej drodze odpowiednich służebności dla wydzielonych działek gruntu albo ustanowienie dla tych działek innych służebności drogowych, jeżeli nie ma możliwości wydzielenia drogi wewnętrznej z nieruchomości objętej podziałem.* Natomiast *jeżeli zapewnienie dostępu do drogi publicznej ma polegać na ustanowieniu służebności, o których mowa w art. 93 ust. 3, podziału nieruchomości dokonuje się pod warunkiem, że przy zbywaniu działek wydzielonych w wyniku podziału zostaną one ustanowione. Za spełnienie warunku uważa się także sprzedaż wydzielonych działek gruntu wraz ze sprzedażą udziału w prawie do działki gruntu stanowiącej drogę wewnętrzną.* Zgodnie z § 285, § 287, § 288 ustawy z dnia 23 kwietnia 1964 roku *Kodeks Cywilny* (Dz. U. z 2022 r. poz. 1360 tekst jednolity z późn. zm.), służebność gruntowa powinna być wykonywana w taki sposób, żeby jak najmniej utrudniała korzystanie z nieruchomości obciążonej. Służebność gruntowa może mieć jedynie na celu zwiększenie użyteczności nieruchomości władnącej lub jej oznaczonej części. Zakres służebności gruntowej i sposób jej wykonywania oznacza się, w braku innych danych, według zasad współżycia społecznego przy uwzględnieniu zwyczajów miejscowych. Nieruchomość można obciążyć na rzecz właściciela innej nieruchomości (nieruchomości władnącej) prawem, którego treść polega bądź na tym, że właściciel nieruchomości władnącej może korzystać w oznaczonym zakresie z nieruchomości obciążonej, bądź na tym, że właściciel nieruchomości obciążonej zostaje ograniczony w możności dokonywania w stosunku do niej określonych działań, bądź też na tym, że właścicielowi nieruchomości obciążonej nie wolno wykonywać określonych uprawnień, które mu względem nieruchomości władnącej przysługują na podstawie przepisów o treści i wykonywaniu własności (służebność gruntowa). W myśl art. 92 ust. 1 i ust. 2 oraz zgodnie z art. 93 ust. 2a ustawy *o gospodarce nieruchomościami przepisów niniejszego rozdziału nie stosuje się do nieruchomości położonych na obszarach przeznaczonych w planach miejscowych na cele rolne i leśne, chyba ze dokonanie podziału spowodowałoby konieczność wydzielenia nowych dróg niebędących niezbędnymi drogami dojazdowymi do nieruchomości wchodzących w skład gospodarstw rolnych albo spowodowałoby wydzielenie działek gruntu o powierzchni mniejszej niż 0,3000 ha. Za nieruchomości wykorzystywane na cele rolne i leśne uznaje się nieruchomości wykazane w katastrze nieruchomości jako użytki rolne albo grunty leśne oraz*

zadrzewione i zakrzewione, a także wchodzące w skład nieruchomości rolnych użytki kopalne, nieużytki i drogi, jeżeli nie ustalono dla nich warunków zabudowy i zagospodarowania terenu. Podział nieruchomości położonych na obszarach przeznaczonych w planach miejscowych na cele rolne i leśne a w przypadku braku planu miejscowego wykorzystywanych na cele leśne, powodujący wydzielenie działki gruntu o powierzchni mniejszej niż 0,3000 ha, jest dopuszczalny, pod warunkiem że działka ta zostanie przeznaczona na powiększenie sąsiedniej nieruchomości lub dokonana zostanie regulacja granic między sąsiadującymi nieruchomościami.

Termin na przeniesienie praw do wydzielonych działek gruntu, nie może być dłuższy niż 6 miesięcy od dnia, w którym decyzja zatwierdzająca podział nieruchomości stanie się ostateczna.

Nowo powstała działka gruntu o numerze ewidencyjnym 208/5 przeznaczona jest na powiększenie sąsiedniej nieruchomości i stanowić będzie jedność gospodarczą z działką sąsiednią tj. z działką gruntu o numerze ewidencyjnym 208/3. Obsługa komunikacyjna nowo powstałej działki gruntu o numerze ewidencyjnym 208/5 odbywać się będzie mogła w sposób tożsamy co działki gruntu o numerze ewidencyjnym 208/3 (z którą to działką gruntu stanowić będzie jedność gospodarczą), poprzez działki gruntu o numerach ewidencyjnych: 207/5, 208/1 i 224/1, które stanowią ulicę Łąkową. Ulica Łąkowa jest drogę powiatową 2469P Dymaczewo Stare – Borkowice – Drużyna. Ponadto obsługa komunikacyjna nowo powstałych działek gruntu o numerach ewidencyjnych: 208/6 i 208/5 odbywać się będzie poprzez działki gruntu o numerach ewidencyjnych: 207/12 i 207/7 ulicę Wiosenną, po ustanowieniu na nich odpowiednich służebności gruntowych, również służebności polegającej na prawie przeprowadzania, a także utrzymania w należytym stanie urządzeń (sieci i przyłączy) gazowych, energetycznych i wodociągowych, kanalizacyjnych, telekomunikacyjnych i innych niezbędnych do prawidłowego funkcjonowania nieruchomości tj. nowo powstałych działek.

Projekt przedmiotowego podziału nieruchomości został wykonany przez geodetę posiadającego uprawnienia zawodowe w zakresie określonym w art. 43 pkt. 2 ustawy z dnia 17 maja 1989 roku, *Prawo geodezyjne i kartograficzne* (Dz. U. 2021 r. poz. 1990 tekst jednolity z późn. zm.); a operat zawierający dokumentację przyjęto do *Państwowego Zasobu Geodezyjnego i Kartograficznego*. Decyzja niniejsza stanowi podstawę do dokonania wpisów w księdze wieczystej oraz w katastrze nieruchomości.

MOSINA

Wobec tego, iż projekt podziału przedmiotowej nieruchomości nie narusza przepisów odrębnych oraz jest zgodny ze stanem faktycznym i prawnym należało orzec jak w sentencji.

POUCZENIE

Zgodnie z art. 127 § 1, § 2, art. 127a § 1, § 2, art. 128, art. 129 § 1, § 2 w/w ustawy *Kodeks postępowania administracyjnego* (Dz. U. z 2021 r., poz. 735 tekst jednolity z późn. zm.), Stronie przysługuje odwołanie od Decyzji do Samorządowego Kolegium Odwoławczego w Poznaniu za pośrednictwem Burmistrza Gminy Mosina, w terminie 14 (czternastu) dni od dnia doręczenia decyzji. Strona w trakcie biegu terminu do wniesienia odwołania może zrzec się prawa do wniesienia odwołania wobec organu administracji publicznej, który wydał decyzję. Z dniem doręczenia organowi administracji publicznej Oświadczenia o zrzeczeniu się prawa do wniesienia odwołania przez ostatnią ze stron postępowania, decyzja staje się ostateczna i prawomocna. Oświadczenie o zrzeczeniu się prawa do wniesienia odwołania może być złożone dopiero po wydaniu decyzji.

BURMISTRZ GMINY MOSINA * 1 *

Z up. Burmistrza
Adam Ejchorst
Zastępca Burmistrza

Załącznik:

- Mapa z projektem podziału nieruchomości.

Administratorem Pana/Pani danych osobowych jest Gmina Mosina reprezentowana przez Burmistrza Gminy Mosina z siedzibą w Urzędzie Miejskim w Mosinie, Plac 20 Października 1, 62-050 Mosina. Pana/Pani dane osobowe będą przetwarzane w celu realizacji przez Administratora zadania w interesie publicznym, na podstawie art. 6 ust. 1 lit. e ROZPORZĄDZENIE PARLAMENTU EUROPEJSKIEGO I RADY (UE) 2016/679 z dnia 27 kwietnia 2016 r. w sprawie ochrony osób fizycznych w związku z przetwarzaniem danych osobowych i w sprawie swobodnego przepływu takich danych oraz uchylenia dyrektywy 95/46/WE (RODO). Więcej informacji na temat przetwarzania danych osobowych przez Administratora oraz opis przysługujących Panu/Pani praw z tego tytułu, są dostępne na stronie internetowej bip.mosina.pl lub w siedzibie Administratora. Z wyznaczonym Inspektorem Ochrony Danych można się kontaktować pod adresem e-mail. iod@mosina.pl

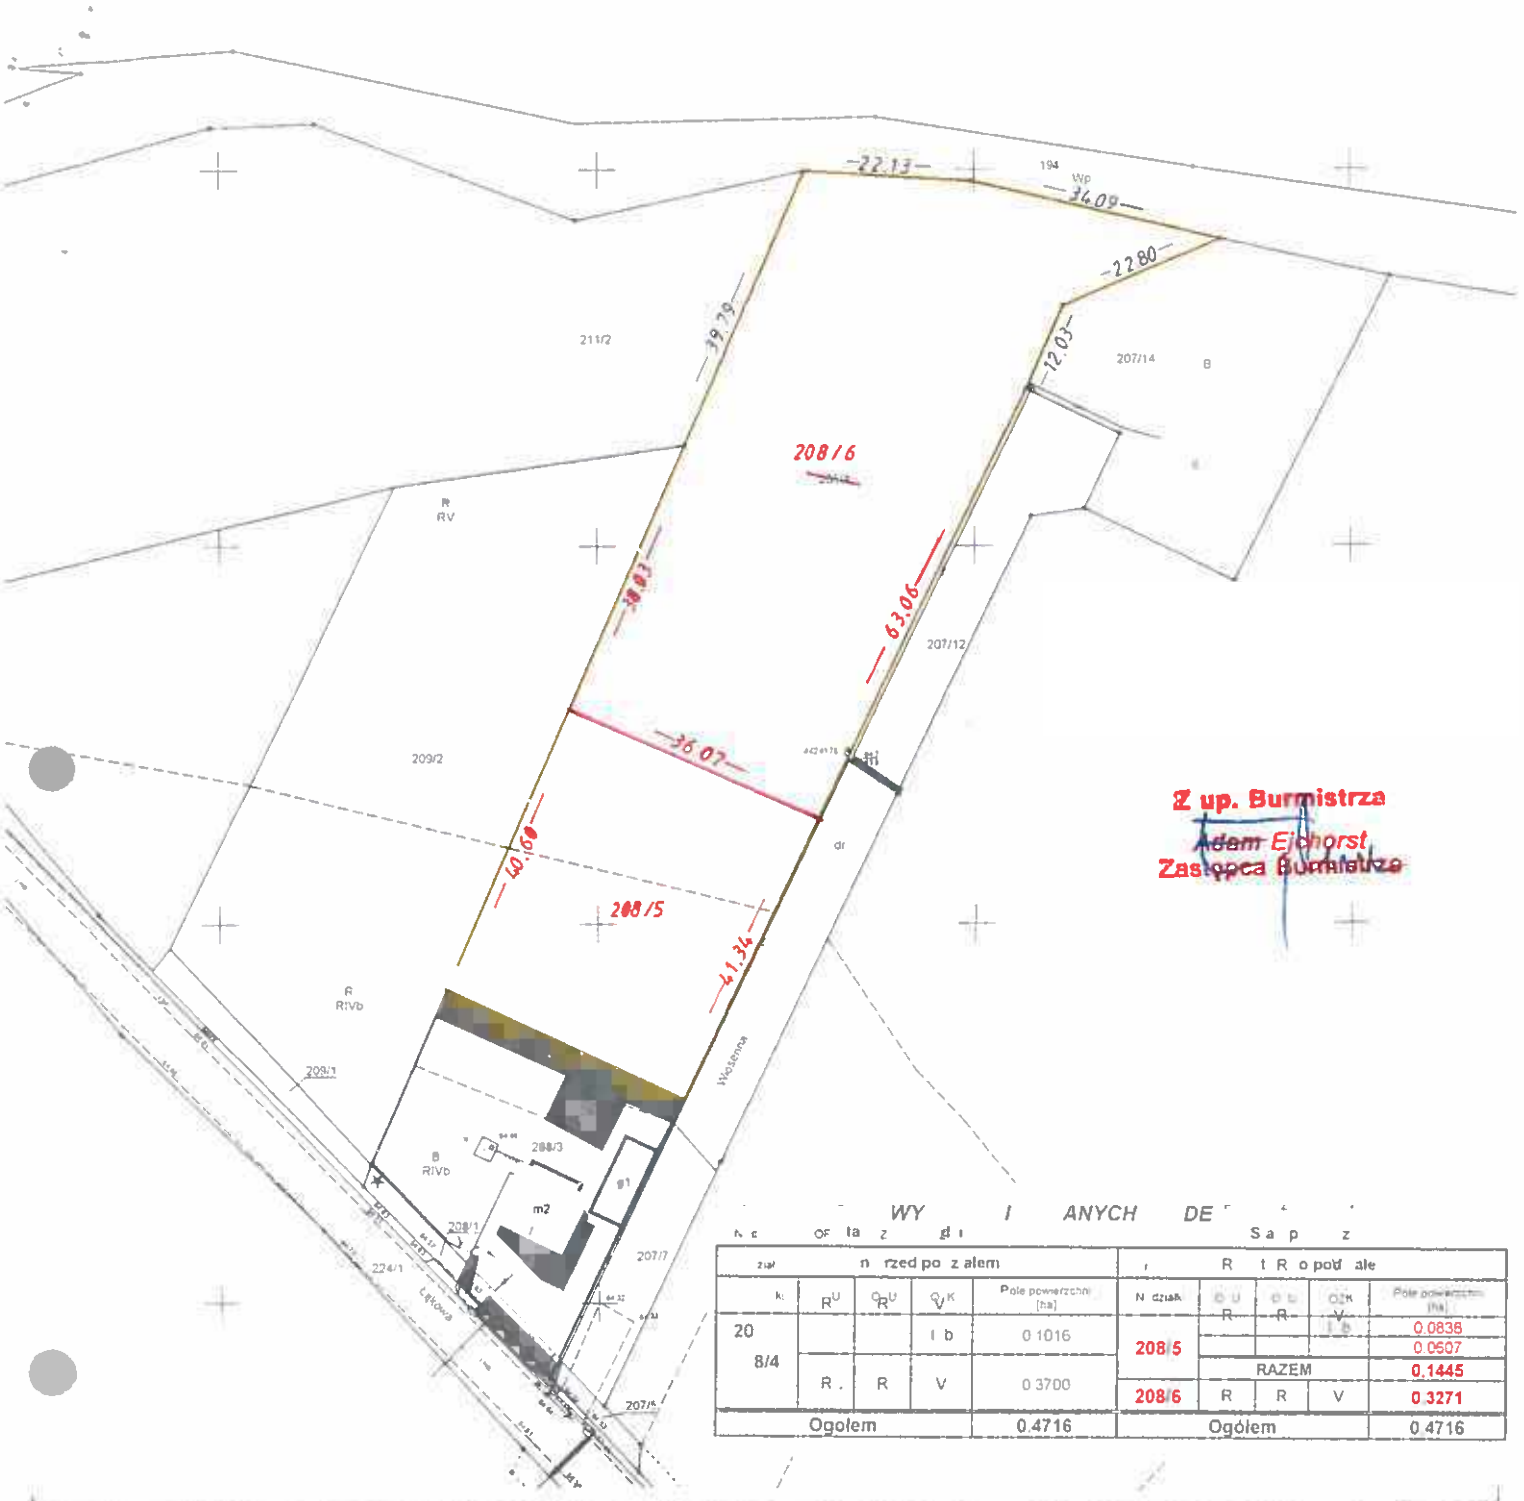

WYKAZ ZMIAN DANYCH EWIDENCYJNYCH

Stan dotychczasowy						Stan nowy					
Nr działki	R^U	O_R^U	O_V^K	Pole powierzchni [ha]		Nr działki	O_R^U	O_R^U	O_V^K	Pole powierzchni [ha]	
20 8/4			I b	0.1016		208/5	R	R	V	I b	0.0836
											0.0607
						RAZEM					0.1445
	R	R	V	0.3700		208/6	R	R	V		0.3271
Ogółem				0.4716		Ogółem					0.4716

MAPA ZASADNICZA - PROJEKT PODZIAŁU

skala 1:1000

sekcja 6-173-10.08-2-2

Identyfikator zgłoszenia GKG.GZZ.4071.7970.2022
Powiat poznański
Miejscowość Dymaczewo Stare
Identyfikator i jednostka ewidencyjna 302110_5 Mosina
Identyfikator i obręb ewidencyjny 302110_5.0006 Dymaczewo Stare
Arkusz mapy ewidencyjnej 01
Działka nr 208/4
Powierzchnia ewid. 0.4716 ha
Numer księgi wieczystej PO1M/00018256/9

GEOBIT
Mateusz Skrzyniczak
Dymaczewo Stare, ul. Bajera 20
62-050 Mosina, tel. 506 006 584
NIP 7772933446 REGON 300448866

(nazwa wykonawcy prac geodezyjnych)

GEODETA UPRAWNIONY
mgr inż. Piotr Owoc
upr. nr 399_2
60-185 Poznań, ul. Krótka 34
tel. 608 072 239

(imię, nazwisko oraz numer uprawnień zawodowych kierownika prac geodezyjnych)

Data opracowania mapy: 11.07.2022 r.

Poświadcza się, że niniejszy dokument został opracowany w wyniku prac, których rezultaty zawiera operat techniczny wpisany do ewidencji materiałów państwowego zasobu geodezyjnego i kartograficznego

Nazwa organu prowadzącego państwowy zasób geodezyjny i kartograficzny	STAROSTA POZNAŃSKI
Identyfikator ewidencyjny operatu technicznego	
Data przyjęcia operatu technicznego do zasobu	12-08-2022
Imię, nazwisko i podpis osoby reprezentującej organ	Z up. STAROSTY POZNAŃSKIEGO Adriana Maciuszek Młodszy Geodeta Powiatowego Ośrodka Dokumentacji Geodezyjnej i Kartograficznej

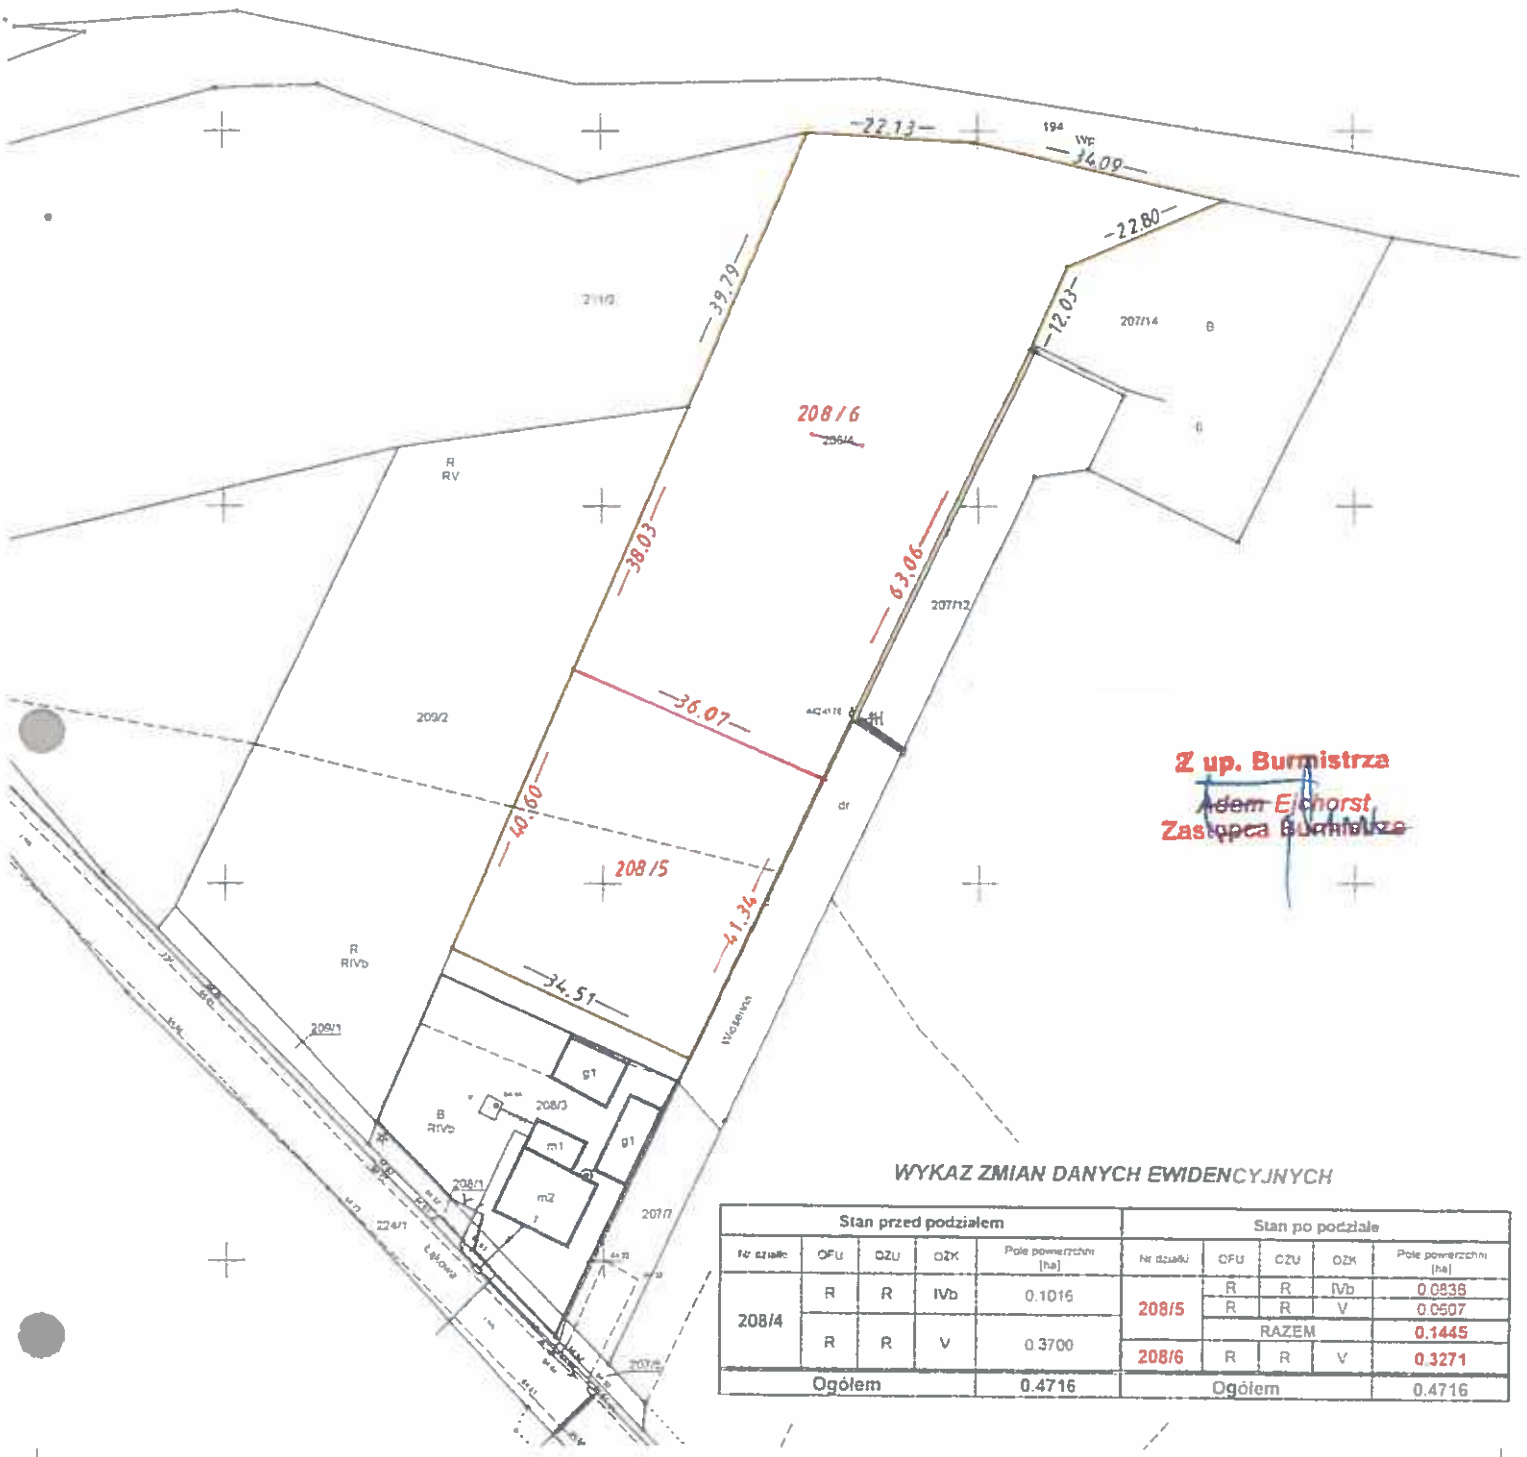

Z up. Burmistrza
Adam Eichorst
Zastępca Burmistrza

WYKAZ ZMIAN DANYCH EWIDENCYJNYCH

Stan przed podziałem					Stan po podziale				
Nr działki	OFU	OZU	OZK	Pole powierzchni [ha]	Nr działki	OFU	OZU	OZK	Pole powierzchni [ha]
208/4	R	R	IVb	0.1016	208/5	R	R	IVb	0.0938
						R	R	V	0.0507
	R	R	V	0.3700		RAZEM			0.1445
					208/6	R	R	V	0.3271
Ogółem				0.4716	Ogółem				0.4716

MAPA ZASADNICZA - PROJEKT PODZIAŁU

skala 1:1000

sekcja 6.173.10.08.2.2

Identyfikator zgłoszenia GKG.GZZ.4071.7970.2022
Powiat poznański
Miejscowość Dymaczewo Stare
Identyfikator i jednostka ewidencyjna 302110_5 Mosina
Identyfikator i obręb ewidencyjny 302110_5.0006 Dymaczewo Stare
Arkusz mapy ewidencyjnej 01
Działka nr 208/4
Powierzchnia ewid. 0.4716 ha
Numer księgi wieczystej PO1M/00018256/9

GEOBIT
Mateusz Skrzypczak
Dymaczewo Stare, ul. Bajera 20
62-050 Mosina, tel. 500 006 584
NIP 7772933446 REGON 300448866

GEODETA UPRAWNIONY
mgr inż. P[illegible]
[illegible] Królka 34
[illegible] 62 239

(nazwa wykonawcy prac geodezyjnych)

(imię, nazwisko oraz numer uprawnień zawodowych kierownika prac geodezyjnych)

Data opracowania mapy: 11.07.2022 r.

Poświadcza się, że niniejszy dokument został opracowany w wyniku prac, których rezultaty zawiera operat techniczny wpisany do ewidencji materiałów państwowego zasobu geodezyjnego i kartograficznego

Nazwa organu prowadzącego państwowy zasób geodezyjny i kartograficzny	STAROSTA POZNAŃSKI
Identyfikator ewidencyjny operatu technicznego	P.3021.2022.AA354
Data przyjęcia operatu technicznego do zasobu	12-08-2022
Imię, nazwisko i podpis osoby reprezentującej organ	Z up. STAROSTY POZNAŃSKIEGO Adriana Maciuszek Młodszy Geodeta Powiatowego Ośrodka Dokumentacji Geodezyjnej i Kartograficznej

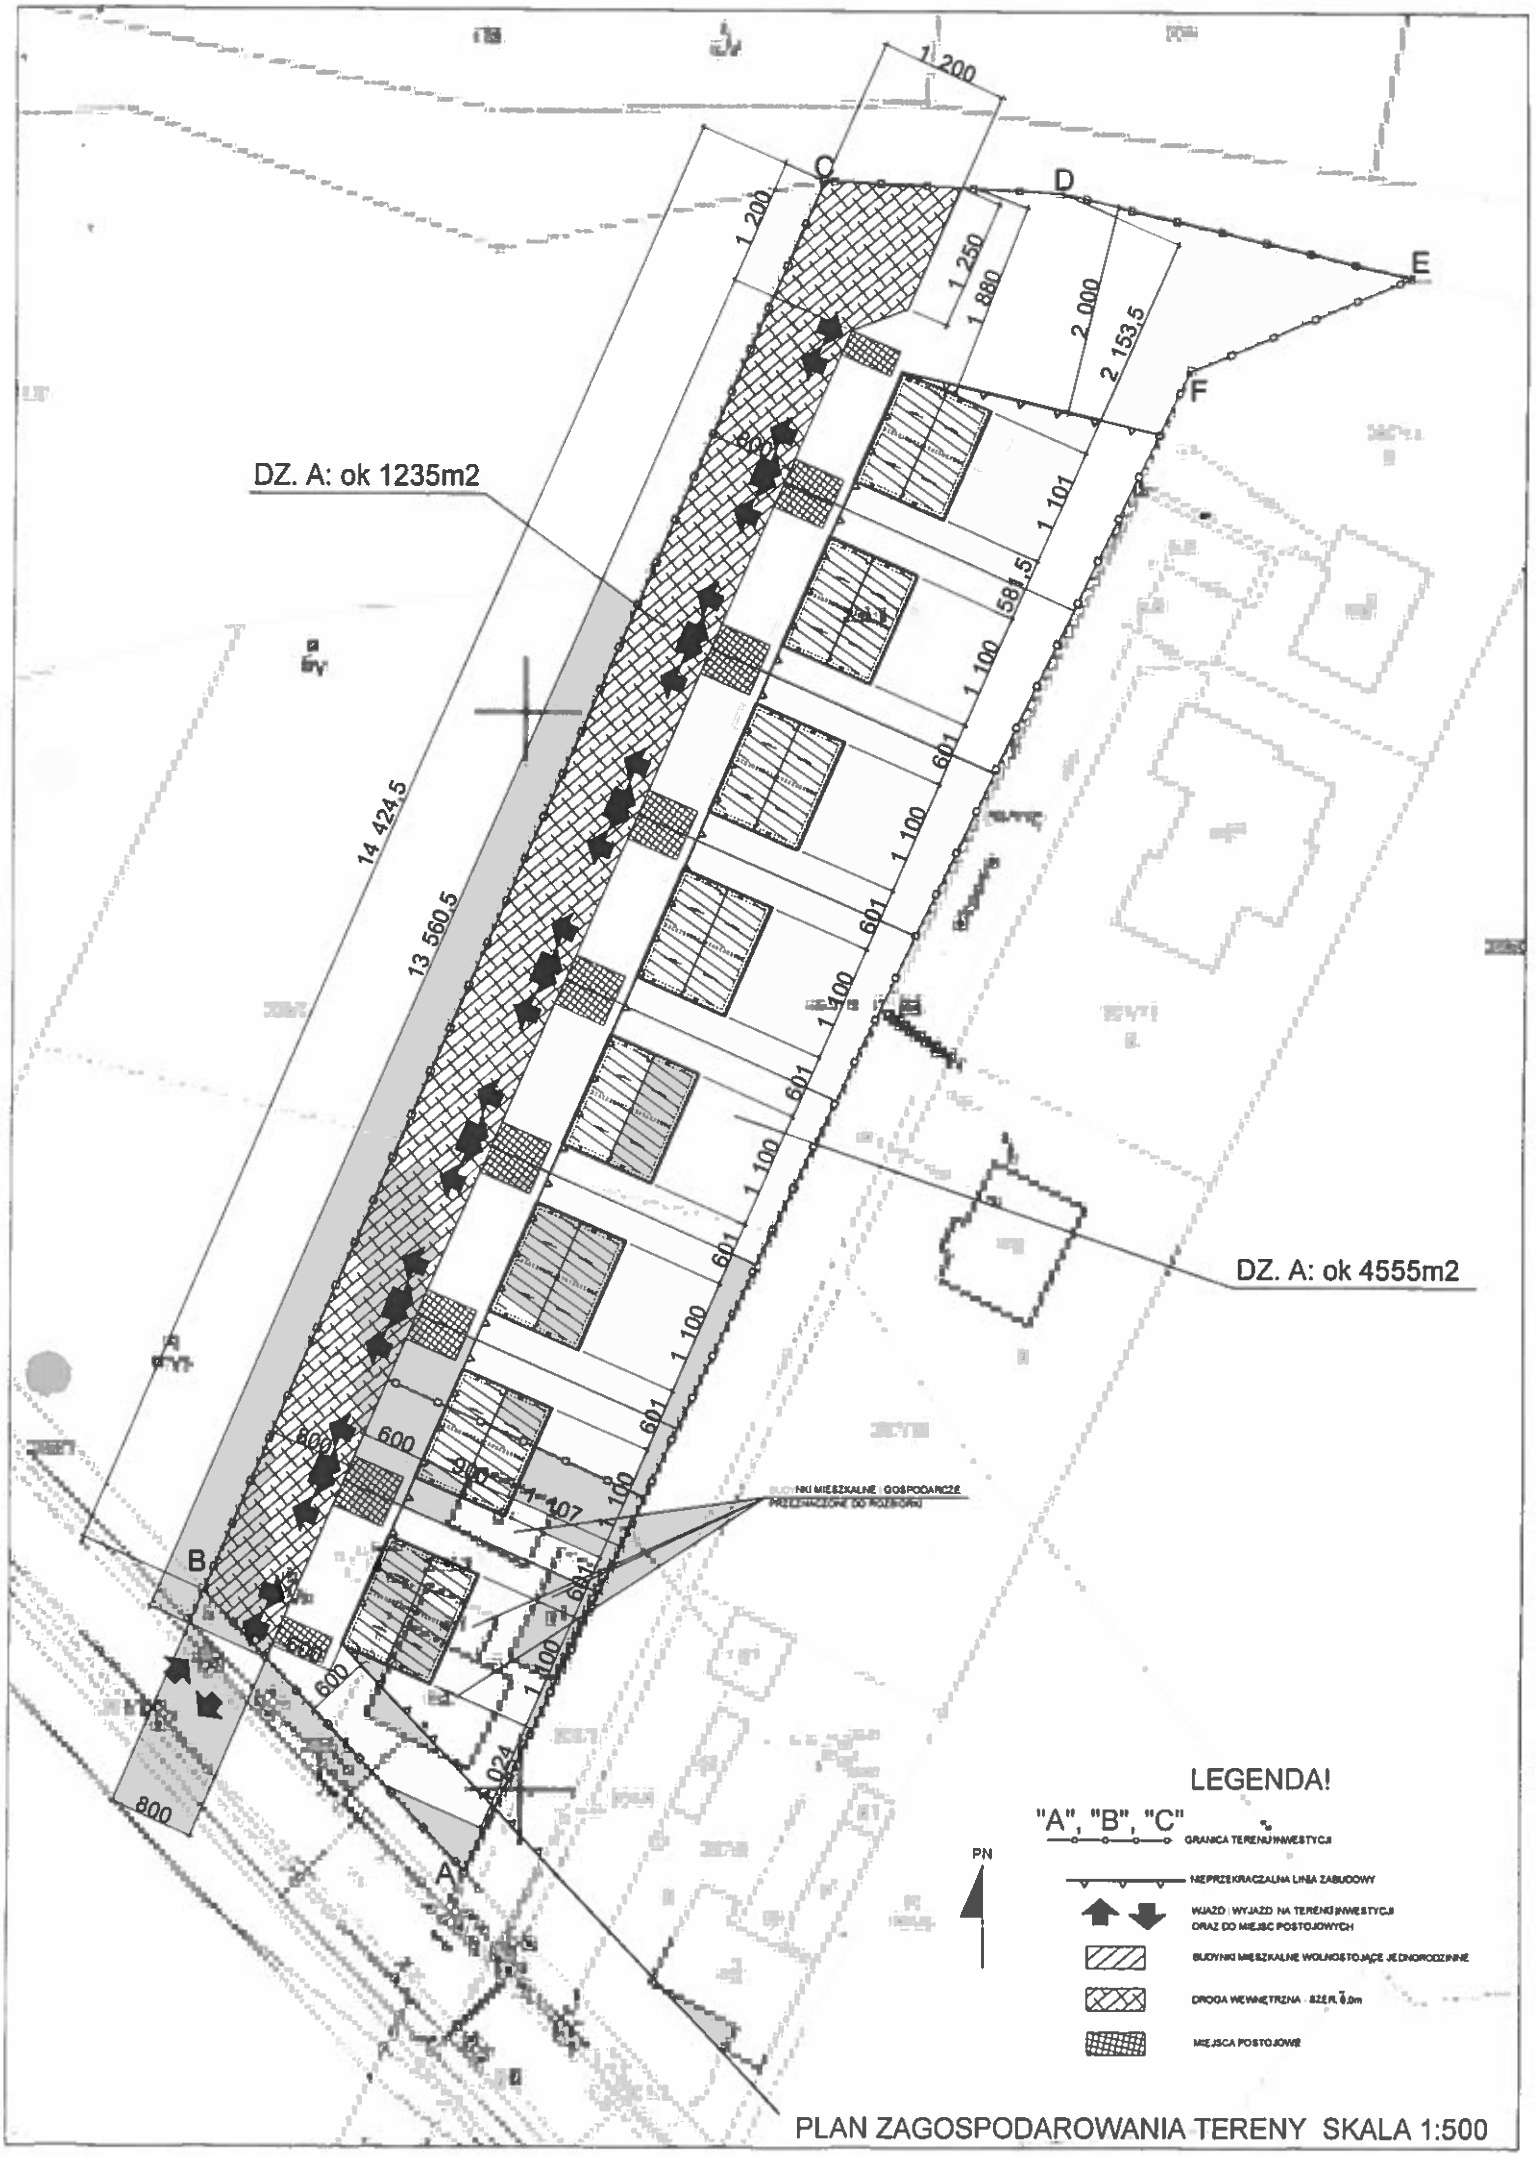

PLAN ZAGOSPODAROWANIA TERENY SKALA 1:500

Pismo dotyczące aktu planowania przestrzennego

1. ORGAN, DO KTÓREGO JEST SKŁADANE PISMO

nazwa: **Burmistrz Gminy Mosina**

2024 -01- 31

2. RODZAJ PISMA[1)]

☐ 2.1. wniosek do projektu aktu

☒ 2.2. uwaga do konsultowanego projektu aktu[2)]

☐ 2.3. wniosek o zmianę aktu[3)]

☐ 2.4. wniosek o sporządzenie aktu[3)]

3. RODZAJ AKTU PLANOWANIA PRZESTRZENNEGO[1)]

☒ 3.1. plan ogólny gminy

☐ 3.2. miejscowy plan zagospodarowania przestrzennego, w tym zintegrowany plan inwestycyjny lub miejscowy plan rewitalizacji

☐ 3.3. uchwała ustalająca zasady i warunki sytuowania obiektów małej architektury, tablic reklamowych i urządzeń reklamowych oraz ogrodzeń, ich gabaryty, standardy jakościowe oraz rodzaje materiałów budowlanych, z jakich mogą być wykonane

☐ 3.4. audyt krajobrazowy

☐ 3.5. plan zagospodarowania przestrzennego województwa

5. ADRES DO KORESPONDENCJI SKŁADAJĄCEGO PISMO (nieobowiązkowo)[4)]

kraj: .....j.w..... województwo: .....

powiat: ..... gmina: .....

ulica: ..... nr domu: ..... nr lokalu: .....

miejscowość: ..... kod pocztowy: .....

6. DANE PEŁNOMOCNIKA (nieobowiązkowo)[4)]

☐ pełnomocnik ☐ pełnomocnik do doręczeń

imię i nazwisko : .....

kraj: ..... województwo: .....

powiat: ..... gmina: .....

ulica: ..... nr domu: ..... nr lokalu: .....

miejscowość: ..... kod pocztowy: .....

e-mail (w przypadku gdy składający pismo posiada adres e-mail): .....

nr telefonu (nieobowiązkowo): .....

7. TREŚĆ PISMA

7.1. Treść[6]

Wnoszę o takie ukształtowanie treści planu ogólnego gminy, aby nie ograniczał on sposobu zagospodarowania, w tym zabudowy, działki o numerze 2802/3 przy ulicy(....) w Mosinie, w stosunku do możliwego sposobu jej zagospodarowania jaki obowiązywał (data nabycia działki). Aktem notarialnym z dnia (...) nabyłem działkę wówczas działka była przeznaczona pod zabudowę oraz prowadzenie działalności gospodarczej, również cena nabycia nieruchomości zależna była od takiego jej przeznaczenia. Działka jest położona w bezpośrednim sąsiedztwie zabudowań w tym również związanych z prowadzeniem działalności gospodarczej. Działka nie znajduje się na terenie WPN, ani w jego otulinie, nie zmieniło się jej otoczenie przyrodnicze - nie pojawiły się nowe zadrzewienia, nie pojawiły się nowe obszary związane z ochroną przyrody. W mojej ocenie brak jest podstaw do takiego kształtowania planu ogólnego gminy, który w konsekwencji prowadziłby do ograniczenia w sposobie korzystania z nieruchomości w porównaniu ze stanem obowiązującym w dacie nabycia.

.....

7.2. **(Nieobowiązkowo).** W przypadku wypełnienia, należy uzupełnić każdą z kolumn tabeli.

Szczegółowe informacje dotyczące treści pisma w odniesieniu do działek ewidencyjnych:

Lp.	7.2.1. Nazwa aktu planowania przestrzennego	7.2.2. Identyfikator działki lub działek ewidencyjnych	7.2.3. Czy teren objęty pismem obejmuje całość działki lub działek ewidencyjnych[7]	7.2.4. Treść[6]
1	**Plan ogólny gminy**	**2802/3**	☒ tak ☐ nie	**Jak w pkt 7.1** ....

7.3. **(Nieobowiązkowo).** W przypadku wypełnienia, należy uzupełnić każdą z kolumn tabeli.

Szczegółowe informacje dotyczące działek ewidencyjnych oraz niektórych parametrów – w przypadku zaznaczenia w pkt 2: wniosku do projektu aktu (pkt 2.1), uwagi do konsultowanego projektu aktu (pkt 2.2) lub wniosku o zmianę aktu (pkt 2.3) oraz w pkt 3: planu ogólnego gminy (pkt 3.1) lub miejscowego planu zagospodarowania przestrzennego, w tym zintegrowanego planu inwestycyjnego lub miejscowego planu rewitalizacji (pkt 3.2):

Lp.	7.3.1. Nazwa planu ogólnego gminy lub miejscowego planu zagospodarowania przestrzennego	7.3.2. Identyfikator działki lub działek ewidencyjnych	7.3.3. Czy teren objęty pismem obejmuje całość działki lub działek ewidencyjnych[7]	7.3.4. Nazwa lub nazwy klasy przeznaczenia terenu (albo symbol lub symbole klasy przeznaczenia terenu)[8]	7.3.5. Maksymalny udział powierzchni zabudowy [%]	7.3.6. Maksymalna wysokość zabudowy [m]	7.3.7. Minimalny udział powierzchni biologicznie czynnej [%]
1	....	....	☐ tak ☐ nie	....	....	....	....

8. OŚWIADCZENIE W SPRAWIE KORESPONDENCJI ELEKTRONICZNEJ

☐ Wyrażam zgodę ☒ Nie wyrażam zgody

na doręczanie korespondencji w niniejszej sprawie za pomocą środków komunikacji elektronicznej w rozumieniu art. 2 pkt 5 ustawy z dnia 18 lipca 2002 r. o świadczeniu usług drogą elektroniczną (Dz.U. z 2020 r. poz. 344).

9. ZAŁĄCZNIKI

- ☐ Pełnomocnictwo do reprezentowania składającego pismo lub pełnomocnictwo do doręczeń (zgodnie z ustawą z dnia 16 listopada 2006 r. o opłacie skarbowej (Dz. U. z 2023 r. poz. 2111) – jeżeli składający pismo działa przez pełnomocnika.
- ☐ Potwierdzenie uiszczenia opłaty skarbowej od pełnomocnictwa – jeżeli obowiązek uiszczenia takiej opłaty wynika z ustawy z dnia 16 listopada 2006 r. o opłacie skarbowej.
- ☐ (Nieobowiązkowo). Określenie granic terenu w formie graficznej w przypadku wskazania terenu objętego pismem jako części działki ewidencyjnej lub działek ewidencyjnych.
- ☐ (Nieobowiązkowo). Inne załączniki – w przypadku zaznaczenia pola należy podać nazwy załączników.[9)]

.....

10. PODPIS SKŁADAJĄCEGO PISMO (PEŁNOMOCNIKA) I DATA PODPISU

Podpis powinien być czytelny. Podpis i datę podpisu umieszcza się w przypadku składania wniosku w postaci papierowej.

[1)] Można zaznaczyć więcej niż jedno pole. W ramach jednego pisma można wybrać tylko te akty, w przypadku których pismo będzie wysyłane do tego samego organu wskazanego w pkt 1. W przypadku gdy treść wniosku lub uwagi związana jest z dokumentem powiązanym z aktem planowania przestrzennego (np. sporządzanej w toku procedowania aktu, w ramach strategicznej oceny oddziaływania na środowisko, prognozy oddziaływania na środowisko), należy w pkt 3 wybrać rodzaj aktu planowania przestrzennego, którego ten dokument dotyczy, po czym wprowadzić treść wniosku lub uwagi w pkt 7.1 lub 7.2.

[2)] Nie dotyczy planu zagospodarowania przestrzennego województwa.

[3)] Nie dotyczy planu zagospodarowania przestrzennego województwa i audytu krajobrazowego.

[4)] W pkt 4 należy podać adres zamieszkania albo siedziby składającego pismo. W przypadku wypełnienia pkt 5 podaje się adres do korespondencji składającego pismo, jeżeli jest inny niż adres podany w pkt 4. W przypadku wypełnienia pkt 6 podaje się adres zamieszkania albo siedziby pełnomocnika. W przypadku większej liczby składających pismo lub pełnomocników dane kolejnych składających pismo lub pełnomocników dodaje się w formularzu albo zamieszcza na osobnych stronach i dołącza do formularza.

[5)] Adres skrytki ePUAP lub adres do doręczeń elektronicznych wskazuje się w przypadku wyrażenia zgody na doręczanie korespondencji za pomocą środków komunikacji elektronicznej, z zastrzeżeniem przypadków, w których organ, zgodnie z przepisami ustawy z dnia 18 listopada 2020 r. o doręczeniach elektronicznych (Dz.U. z 2023 r. poz. 285, z późn. zm.), ma obowiązek doręczenia korespondencji na adres do doręczeń elektronicznych.

[6)] Maksymalna liczba znaków w pkt 7.1 wynosi 1000, natomiast w przypadku pkt 7.2.4 wartość ta odnosi się do pojedynczego wiersza. W przypadku potrzeby dodatkowego uzasadnienia, które wykracza poza wskazany limit znaków, uzasadnienie zamieszcza się na osobnych stronach i dołącza do formularza. W przypadku większej liczby wierszy w pkt 7.2.4 kolejne wiersze dodaje się w formularzu albo zamieszcza na osobnych stronach i dołącza do formularza.

[7)] W przypadku zaznaczenia pola „nie" (wskazania terenu objętego pismem jako części działki ewidencyjnej lub działek ewidencyjnych) można dodać załącznik z określeniem granic terenu w formie graficznej.

[8)] Podaje się nazwę lub symbol klasy przeznaczenia terenu zgodnie ze standardami określonymi w przepisach wykonawczych wydanych na podstawie art. 16 ust. 2 ustawy z dnia 27 marca 2003 r. o planowaniu i zagospodarowaniu przestrzennym (Dz.U. z 2023 r. poz. 977, z późn. zm.).

[9)] W przypadku dołączenia do pisma załączników zawierających dane osobowe, inne niż wymienione w pkt 4, 5 i 6, załączniki te należy zanonimizować, tj. ukryć dane osobowe.

Urząd Miejski w Mosinie
BOI
31. 01. 2024
nr 3166 Ref

Pismo dotyczące aktu planowania przestrzennego

1. ORGAN, DO KTÓREGO JEST SKŁADANE PISMO

nazwa: **Burmistrz Gminy Mosina**

2. RODZAJ PISMA[1)]

☒ 2.1. wniosek do projektu aktu ☐ 2.2. uwaga do konsultowanego projektu aktu[2)]

☐ 2.3. wniosek o zmianę aktu[3)] ☐ 2.4. wniosek o sporządzenie aktu[3)]

3. RODZAJ AKTU PLANOWANIA PRZESTRZENNEGO[1)]

☒ 3.1. plan ogólny gminy

☐ 3.2. miejscowy plan zagospodarowania przestrzennego, w tym zintegrowany plan inwestycyjny lub miejscowy plan rewitalizacji

☐ 3.3. uchwała ustalająca zasady i warunki sytuowania obiektów małej architektury, tablic reklamowych i urządzeń reklamowych oraz ogrodzeń, ich gabaryty, standardy jakościowe oraz rodzaje materiałów budowlanych, z jakich mogą być wykonane

☐ 3.4. audyt krajobrazowy ☐ 3.5. plan zagospodarowania przestrzennego województwa

5. ADRES DO KORESPONDENCJI SKŁADAJĄCEGO PISMO (nieobowiązkowo)[4)]

kraj: ..... województwo: .....

powiat: ..... gmina: .....

ulica: ..... nr domu: ..... nr lokalu: .....

miejscowość: ..... kod pocztowy: .....

6. DANE PEŁNOMOCNIKA (nieobowiązkowo)[4)]

☐ pełnomocnik ☐ pełnomocnik do doręczeń

imię i nazwisko : .....

kraj: ..... województwo: .....

powiat: ..... gmina: .....

ulica: ..... nr domu: ..... nr lokalu: .....

miejscowość: ..... kod pocztowy: .....

e-mail (w przypadku gdy składający pismo posiada adres e-mail): .....

nr telefonu (nieobowiązkowo): .....

adres skrytki ePUAP lub adres do doręczeń elektronicznych[5)]: .....

7. TREŚĆ PISMA

7.1. Treść[6]:

Wnoszę uwagę do Studium Zagospodarowania Przestrz i planu zagospodarowania tj. zakaz Działkę 361 proszę zmienić pod zabudowę jednorodzinną, dlaczego zabudowa jednorodzinna kończy się na działce nr 360.

7.2. **(Nieobowiązkowo)**. W przypadku wypełnienia, należy uzupełnić każdą z kolumn tabeli.

Szczegółowe informacje dotyczące treści pisma w odniesieniu do działek ewidencyjnych:

Lp.	7.2.1. Nazwa aktu planowania przestrzennego	7.2.2. Identyfikator działki lub działek ewidencyjnych	7.2.3. Czy teren objęty pismem obejmuje całość działki lub działek ewidencyjnych[7]	7.2.4. Treść[6]
1	.....	.....	☐ tak ☐ nie	.....

7.3. **(Nieobowiązkowo).** W przypadku wypełnienia, należy uzupełnić każdą z kolumn tabeli.

Szczegółowe informacje dotyczące działek ewidencyjnych oraz niektórych parametrów – w przypadku zaznaczenia w pkt 2: wniosku do projektu aktu (pkt 2.1), uwagi do konsultowanego projektu aktu (pkt 2.2) lub wniosku o zmianę aktu (pkt 2.3) oraz w pkt 3: planu ogólnego gminy (pkt 3.1) lub miejscowego planu zagospodarowania przestrzennego, w tym zintegrowanego planu inwestycyjnego lub miejscowego planu rewitalizacji (pkt 3.2):

Lp.	7.3.1. Nazwa planu ogólnego gminy lub miejscowego planu zagospodarowania przestrzennego	7.3.2. Identyfikator działki lub działek ewidencyjnych	7.3.3. Czy teren objęty pismem obejmuje całość działki lub działek ewidencyjnych[7]	7.3.4. Nazwa lub nazwy klasy przeznaczenia terenu (albo symbol lub symbole klasy przeznaczenia terenu)[8]	7.3.5. Maksymalny udział powierzchni zabudowy [%]	7.3.6. Maksymalna wysokość zabudowy [m]	7.3.7. Minimalny udział powierzchni biologicznie czynnej [%]
1	.....	.....	☐ tak ☐ nie	.....	.....	.....	.....

8. OŚWIADCZENIE W SPRAWIE KORESPONDENCJI ELEKTRONICZNEJ

☐ Wyrażam zgodę ☐ Nie wyrażam zgody

na doręczanie korespondencji w niniejszej sprawie za pomocą środków komunikacji elektronicznej w rozumieniu art. 2 pkt 5 ustawy z dnia 18 lipca 2002 r. o świadczeniu usług drogą elektroniczną (Dz.U. z 2020 r. poz. 344).

9. ZAŁĄCZNIKI

- ☐ Pełnomocnictwo do reprezentowania składającego pismo lub pełnomocnictwo do doręczeń (zgodnie z ustawą z dnia 16 listopada 2006 r. o opłacie skarbowej (Dz. U. z 2023 r. poz. 2111) – jeżeli składający pismo działa przez pełnomocnika.
- ☐ Potwierdzenie uiszczenia opłaty skarbowej od pełnomocnictwa – jeżeli obowiązek uiszczenia takiej opłaty wynika z ustawy z dnia 16 listopada 2006 r. o opłacie skarbowej.
- ☐ (Nieobowiązkowo). Określenie granic terenu w formie graficznej w przypadku wskazania terenu objętego pismem jako części działki ewidencyjnej lub działek ewidencyjnych.
- ☐ (Nieobowiązkowo). Inne załączniki – w przypadku zaznaczenia pola należy podać nazwy załączników.[9)]

.....

10. PODPIS SKŁADAJĄCEGO PISMO (PEŁNOMOCNIKA) I DATA PODPISU

Podpis powinien być czytelny. Podpis i datę podpisu umieszcza się w przypadku składania wniosku w postaci papierowej.

[1)] Można zaznaczyć więcej niż jedno pole. W ramach jednego pisma można wybrać tylko te akty, w przypadku których pismo będzie wysyłane do tego samego organu wskazanego w pkt 1. W przypadku gdy treść wniosku lub uwagi związana jest z dokumentem powiązanym z aktem planowania przestrzennego (np. sporządzanej w toku procedowania aktu, w ramach strategicznej oceny oddziaływania na środowisko, prognozy oddziaływania na środowisko), należy w pkt 3 wybrać rodzaj aktu planowania przestrzennego, którego ten dokument dotyczy, po czym wprowadzić treść wniosku lub uwagi w pkt 7.1 lub 7.2.

[2)] Nie dotyczy planu zagospodarowania przestrzennego województwa.

[3)] Nie dotyczy planu zagospodarowania przestrzennego województwa i audytu krajobrazowego.

[4)] W pkt 4 należy podać adres zamieszkania albo siedziby składającego pismo. W przypadku wypełnienia pkt 5 podaje się adres do korespondencji składającego pismo, jeżeli jest inny niż adres podany w pkt 4. W przypadku wypełnienia pkt 6 podaje się adres zamieszkania albo siedziby pełnomocnika. W przypadku większej liczby składających pismo lub pełnomocników dane kolejnych składających pismo lub pełnomocników dodaje się w formularzu albo zamieszcza na osobnych stronach i dołącza do formularza.

[5)] Adres skrytki ePUAP lub adres do doręczeń elektronicznych wskazuje się w przypadku wyrażenia zgody na doręczanie korespondencji za pomocą środków komunikacji elektronicznej, z zastrzeżeniem przypadków, w których organ, zgodnie z przepisami ustawy z dnia 18 listopada 2020 r. o doręczeniach elektronicznych (Dz.U. z 2023 r. poz. 285, z późn. zm.), ma obowiązek doręczenia korespondencji na adres do doręczeń elektronicznych.

[6)] Maksymalna liczba znaków w pkt 7.1 wynosi 1000, natomiast w przypadku pkt 7.2.4 wartość ta odnosi się do pojedynczego wiersza. W przypadku potrzeby dodatkowego uzasadnienia, które wykracza poza wskazany limit znaków, uzasadnienie zamieszcza się na osobnych stronach i dołącza do formularza. W przypadku większej liczby wierszy w pkt 7.2.4 kolejne wiersze dodaje się w formularzu albo zamieszcza na osobnych stronach i dołącza do formularza.

[7)] W przypadku zaznaczenia pola „nie" (wskazania terenu objętego pismem jako części działki ewidencyjnej lub działek ewidencyjnych) można dodać załącznik z określeniem granic terenu w formie graficznej.

[8)] Podaje się nazwę lub symbol klasy przeznaczenia terenu zgodnie ze standardami określonymi w przepisach wykonawczych wydanych na podstawie art. 16 ust. 2 ustawy z dnia 27 marca 2003 r. o planowaniu i zagospodarowaniu przestrzennym (Dz.U. z 2023 r. poz. 977, z późn. zm.).

[9)] W przypadku dołączenia do pisma załączników zawierających dane osobowe, inne niż wymienione w pkt 4, 5 i 6, załączniki te należy zanonimizować, tj. ukryć dane osobowe.

Ochrona danych osobowych – klauzula informacyjna:

Administrator danych osobowych.
Administratorem Państwa danych osobowych jest Gmina Mosina reprezentowana przez Burmistrza Gminy Mosina.
Z Administratorem można się kontaktować w następujący sposób:

a) listownie: pl. 20 Października 1; 62-050 Mosina
b) przez elektroniczną skrzynkę podawczą: /km1dkc653m/SkrytkaESP
c) telefonicznie: 61 810 95 00

Inspektor ochrony danych.
Możecie się Państwo kontaktować również z wyznaczonym Inspektorem Ochrony Danych pod adresem e-mail: iod@mosina.pl

Cele i podstawy przetwarzania.
Państwa dane osobowe będą przetwarzane w celu realizacji zadań zgodnie z Ustawą z 27 marca 2003 r. o planowaniu i zagospodarowaniu przestrzennym oraz Ustawą z 14 czerwca 1960 r. Kodeks postępowania administracyjnego. Następnie Państwa dane będą przetwarzane w celu wypełnienia obowiązku archiwizacji dokumentów wynikającego z Ustawy z 14 lipca 1983 r. o narodowym zasobie archiwalnym i archiwach.

Odbiorcy danych osobowych.
Odbiorcami Państwa danych osobowych będą podmioty upoważnione na podstawie przepisów prawa oraz inne podmioty, z którymi Administrator posiada stosowne zapisy o powierzeniu danych.

Okres przechowywania danych.
Państwa dane będą przechowywane przez czas realizacji zadań Administratora wskazanych w ustawie z 14 czerwca 1960 r. Kodeks postępowania administracyjnego, a następnie – zgodnie z obowiązującą u Administratora Instrukcją kancelaryjną oraz przepisami o archiwizacji dokumentów.

Prawa osób, których dane dotyczą.
Zgodnie z przepisami prawa przysługuje Państwu:

a) prawo dostępu do swoich danych oraz otrzymania ich kopii;
b) prawo do sprostowania (poprawiania) swoich danych;
c) prawo do usunięcia danych osobowych, w sytuacji, gdy przetwarzanie danych nie następuje w celu wywiązania się z obowiązku wynikającego z przepisu prawa lub w ramach sprawowania władzy publicznej;
d) prawo do ograniczenia przetwarzania danych;
e) prawo do wniesienia skargi do Prezesa UODO (na adres Prezesa Urzędu Ochrony Danych Osobowych, ul. Stawki 2, 00-193 Warszawa).

Informacja o wymogu podania danych.
Podanie przez Państwa danych osobowych jest obowiązkiem wynikającym z Ustawy z 27 marca 2003 roku o planowaniu i zagospodarowaniu przestrzennym oraz Ustawy z 14 czerwca 1960 roku Kodeks postępowania administracyjnego.

Urząd
w Mosinie
BOI
31. 01. 2024
3203 PP

Dokument elektroniczny

Miejsce i data sporządzenia dokumentu

2024-01-31

Dane nadawcy

Dane adresata

URZĄD MIEJSKI MOSINA (62-050 MOSINA, WOJ. WIELKOPOLSKIE)

PISMO DOTYCZĄCE AKTU PLANOWANIA PRZESTRZENNEGO

Pismo dotyczące aktu planowania przestrzennego

W załączeniu przesyłam pismo dotyczące aktu planowania przestrzennego.

Załączniki:

1. pismo-dot-planowania-mosina 2024.pdf

Dokument został podpisany, aby go zweryfikować należy użyć oprogramowania do weryfikacji podpisu. Data złożenia podpisu: 2024-01-31T22:47:28.631+01:00

Podpis elektroniczny

PODPIS ELEKTRONICZNY
ZWERYFIKOWANY W DNIU
01. 02. 2024
WYNIK WERYFIKACJI:
PODPIS SPORZĄDZAJĄCEGO WYDRUK

do w/w pisma
- " -

Pismo dotyczące aktu planowania przestrzennego

1. ORGAN, DO KTÓREGO JEST SKŁADANE PISMO

nazwa: **Burmistrz Gminy Mosina**

2. RODZAJ PISMA[1)]

☒ 2.1. wniosek do projektu aktu

☐ 2.2. uwaga do konsultowanego projektu aktu[2)]

☐ 2.3. wniosek o zmianę aktu[3)]

☐ 2.4. wniosek o sporządzenie aktu[3)]

3. RODZAJ AKTU PLANOWANIA PRZESTRZENNEGO[1)]

☒ 3.1. plan ogólny gminy

☐ 3.2. miejscowy plan zagospodarowania przestrzennego, w tym zintegrowany plan inwestycyjny lub miejscowy plan rewitalizacji

☐ 3.3. uchwała ustalająca zasady i warunki sytuowania obiektów małej architektury, tablic reklamowych i urządzeń reklamowych oraz ogrodzeń, ich gabaryty, standardy jakościowe oraz rodzaje materiałów budowlanych, z jakich mogą być wykonane

☐ 3.4. audyt krajobrazowy

☐ 3.5. plan zagospodarowania przestrzennego województwa

4. DANE SKŁADAJĄCEGO PISMO[4)]

5. ADRES DO KORESPONDENCJI SKŁADAJĄCEGO PISMO (nieobowiązkowo)[4)]

kraj: ..... województwo: .....

powiat: ..... gmina: .....

ulica: ..... nr domu: ..... nr lokalu: .....

miejscowość: ..... kod pocztowy: .....

6. DANE PEŁNOMOCNIKA (nieobowiązkowo)[4)]

☐ pełnomocnik ☐ pełnomocnik do doręczeń

imię i nazwisko : .....

kraj: ..... województwo: .....

powiat: ..... gmina: .....

ulica: ..... nr domu: ..... nr lokalu: .....

miejscowość: ..... kod pocztowy: .....

e-mail (w przypadku gdy składający pismo posiada adres e-mail): .....

nr telefonu (nieobowiązkowo): .....

adres skrytki ePUAP lub adres do doręczeń elektronicznych[5)]: .....

7. TREŚĆ PISMA

7.1. Treść[6] ***W projekcie planu ogólnego proszę uwzględnić poniższe uwagi:***

- nieplanowanie obszarów możliwych do wykorzystania jako usługowe w obrębie obszarów przeznaczonych na zabudowę mieszkaniową

- uniemożliwienie wykorzystania działek MN/U jako tylko usługowych - określenie wymogu posiadania funkcji mieszkaniowej oraz usługowej jednocześnie

- nielokalizowanie usług o charakterze uciążliwym w obszarach zabudowy mieszkaniowej

.....

.....

7.2. **(Nieobowiązkowo)**. W przypadku wypełnienia, należy uzupełnić każdą z kolumn tabeli.

Szczegółowe informacje dotyczące treści pisma w odniesieniu do działek ewidencyjnych:

Lp.	7.2.1. Nazwa aktu planowania przestrzennego	7.2.2. Identyfikator działki lub działek ewidencyjnych	7.2.3. Czy teren objęty pismem obejmuje całość działki lub działek ewidencyjnych[7]	7.2.4. Treść[6]
1	.....	.....	☐ tak ☐ nie	.....
	.....	.....		.....
	.....	.....		.....
	.....	.....		.....

7.3. **(Nieobowiązkowo)**. W przypadku wypełnienia, należy uzupełnić każdą z kolumn tabeli.

Szczegółowe informacje dotyczące działek ewidencyjnych oraz niektórych parametrów – w przypadku zaznaczenia w pkt 2: wniosku do projektu aktu (pkt 2.1), uwagi do konsultowanego projektu aktu (pkt 2.2) lub wniosku o zmianę aktu (pkt 2.3) oraz w pkt 3: planu ogólnego gminy (pkt 3.1) lub miejscowego planu zagospodarowania przestrzennego, w tym zintegrowanego planu inwestycyjnego lub miejscowego planu rewitalizacji (pkt 3.2):

Lp.	7.3.1. Nazwa planu ogólnego gminy lub miejscowego planu zagospodarowania przestrzennego	7.3.2. Identyfikator działki lub działek ewidencyjnych	7.3.3. Czy teren objęty pismem obejmuje całość działki lub działek ewidencyjnych[7]	7.3.4. Nazwa lub nazwy klasy przeznaczenia terenu (albo symbol lub symbole klasy przeznaczenia terenu)[8]	7.3.5. Maksymalny udział powierzchni zabudowy [%]	7.3.6. Maksymalna wysokość zabudowy [m]	7.3.7. Minimalny udział powierzchni biologicznie czynnej [%]
1	.....	.....	☐ tak ☐ nie	.....	.....	.....	.....
	.....	.....		.....	.....	.....	.....
	.....	.....		.....	.....	.....	.....

8. OŚWIADCZENIE W SPRAWIE KORESPONDENCJI ELEKTRONICZNEJ

☒ Wyrażam zgodę ☐ Nie wyrażam zgody

na doręczanie korespondencji w niniejszej sprawie za pomocą środków komunikacji elektronicznej w rozumieniu art. 2 pkt 5 ustawy z dnia 18 lipca 2002 r. o świadczeniu usług drogą elektroniczną (Dz.U. z 2020 r. poz. 344).

9. ZAŁĄCZNIKI

- ☐ Pełnomocnictwo do reprezentowania składającego pismo lub pełnomocnictwo do doręczeń (zgodnie z ustawą z dnia 16 listopada 2006 r. o opłacie skarbowej (Dz. U. z 2023 r. poz. 2111) – jeżeli składający pismo działa przez pełnomocnika.
- ☐ Potwierdzenie uiszczenia opłaty skarbowej od pełnomocnictwa – jeżeli obowiązek uiszczenia takiej opłaty wynika z ustawy z dnia 16 listopada 2006 r. o opłacie skarbowej.
- ☐ (Nieobowiązkowo). Określenie granic terenu w formie graficznej w przypadku wskazania terenu objętego pismem jako części działki ewidencyjnej lub działek ewidencyjnych.
- ☐ (Nieobowiązkowo). Inne załączniki – w przypadku zaznaczenia pola należy podać nazwy załączników.[9)]

.....

10. PODPIS SKŁADAJĄCEGO PISMO (PEŁNOMOCNIKA) I DATA PODPISU

Podpis powinien być czytelny. Podpis i datę podpisu umieszcza się w przypadku składania wniosku w postaci papierowej.

---

1) Można zaznaczyć więcej niż jedno pole. W ramach jednego pisma można wybrać tylko te akty, w przypadku których pismo będzie wysyłane do tego samego organu wskazanego w pkt 1. W przypadku gdy treść wniosku lub uwagi związana jest z dokumentem powiązanym z aktem planowania przestrzennego (np. sporządzanej w toku procedowania aktu, w ramach strategicznej oceny oddziaływania na środowisko, prognozy oddziaływania na środowisko), należy w pkt 3 wybrać rodzaj aktu planowania przestrzennego, którego ten dokument dotyczy, po czym wprowadzić treść wniosku lub uwagi w pkt 7.1 lub 7.2.

2) Nie dotyczy planu zagospodarowania przestrzennego województwa.

3) Nie dotyczy planu zagospodarowania przestrzennego województwa i audytu krajobrazowego.

4) W pkt 4 należy podać adres zamieszkania albo siedziby składającego pismo. W przypadku wypełnienia pkt 5 podaje się adres do korespondencji składającego pismo, jeżeli jest inny niż adres podany w pkt 4. W przypadku wypełnienia pkt 6 podaje się adres zamieszkania albo siedziby pełnomocnika. W przypadku większej liczby składających pismo lub pełnomocników dane kolejnych składających pismo lub pełnomocników dodaje się w formularzu albo zamieszcza na osobnych stronach i dołącza do formularza.

5) Adres skrytki ePUAP lub adres do doręczeń elektronicznych wskazuje się w przypadku wyrażenia zgody na doręczanie korespondencji za pomocą środków komunikacji elektronicznej, z zastrzeżeniem przypadków, w których organ, zgodnie z przepisami ustawy z dnia 18 listopada 2020 r. o doręczeniach elektronicznych (Dz.U. z 2023 r. poz. 285, z późn. zm.), ma obowiązek doręczenia korespondencji na adres do doręczeń elektronicznych.

6) Maksymalna liczba znaków w pkt 7.1 wynosi 1000, natomiast w przypadku pkt 7.2.4 wartość ta odnosi się do pojedynczego wiersza. W przypadku potrzeby dodatkowego uzasadnienia, które wykracza poza wskazany limit znaków, uzasadnienie zamieszcza się na osobnych stronach i dołącza do formularza. W przypadku większej liczby wierszy w pkt 7.2.4 kolejne wiersze dodaje się w formularzu albo zamieszcza na osobnych stronach i dołącza do formularza.

7) W przypadku zaznaczenia pola „nie" (wskazania terenu objętego pismem jako części działki ewidencyjnej lub działek ewidencyjnych) można dodać załącznik z określeniem granic terenu w formie graficznej.

8) Podaje się nazwę lub symbol klasy przeznaczenia terenu zgodnie ze standardami określonymi w przepisach wykonawczych wydanych na podstawie art. 16 ust. 2 ustawy z dnia 27 marca 2003 r. o planowaniu i zagospodarowaniu przestrzennym (Dz.U. z 2023 r. poz. 977, z późn. zm.).

9) W przypadku dołączenia do pisma załączników zawierających dane osobowe, inne niż wymienione w pkt 4, 5 i 6, załączniki te należy zanonimizować, tj. ukryć dane osobowe.

Ochrona danych osobowych – klauzula informacyjna:

Administrator danych osobowych.
Administratorem Państwa danych osobowych jest Gmina Mosina reprezentowana przez Burmistrza Gminy Mosina.
Z Administratorem można się kontaktować w następujący sposób:

a) listownie: pl. 20 Października 1; 62-050 Mosina
b) przez elektroniczną skrzynkę podawczą: /km1dkc653m/SkrytkaESP
c) telefonicznie: 61 810 95 00

Inspektor ochrony danych.
Możecie się Państwo kontaktować również z wyznaczonym Inspektorem Ochrony Danych pod adresem e-mail: iod@mosina.pl

Cele i podstawy przetwarzania.
Państwa dane osobowe będą przetwarzane w celu realizacji zadań zgodnie z Ustawą z 27 marca 2003 r. o planowaniu i zagospodarowaniu przestrzennym oraz Ustawą z 14 czerwca 1960 r. Kodeks postępowania administracyjnego. Następnie Państwa dane będą przetwarzane w celu wypełnienia obowiązku archiwizacji dokumentów wynikającego z Ustawy z 14 lipca 1983 r. o narodowym zasobie archiwalnym i archiwach.

Odbiorcy danych osobowych.
Odbiorcami Państwa danych osobowych będą podmioty upoważnione na podstawie przepisów prawa oraz inne podmioty, z którymi Administrator posiada stosowne zapisy o powierzeniu danych.

Okres przechowywania danych.
Państwa dane będą przechowywane przez czas realizacji zadań Administratora wskazanych w ustawie z 14 czerwca 1960 r. Kodeks postępowania administracyjnego, a następnie – zgodnie z obowiązującą u Administratora Instrukcją kancelaryjną oraz przepisami o archiwizacji dokumentów.

Prawa osób, których dane dotyczą.
Zgodnie z przepisami prawa przysługuje Państwu:

a) prawo dostępu do swoich danych oraz otrzymania ich kopii;
b) prawo do sprostowania (poprawiania) swoich danych;
c) prawo do usunięcia danych osobowych, w sytuacji, gdy przetwarzanie danych nie następuje w celu wywiązania się z obowiązku wynikającego z przepisu prawa lub w ramach sprawowania władzy publicznej;
d) prawo do ograniczenia przetwarzania danych;
e) prawo do wniesienia skargi do Prezesa UODO (na adres Prezesa Urzędu Ochrony Danych Osobowych, ul. Stawki 2, 00-193 Warszawa).

Informacja o wymogu podania danych.
Podanie przez Państwa danych osobowych jest obowiązkiem wynikającym z Ustawy z 27 marca 2003 roku o planowaniu i zagospodarowaniu przestrzennym oraz Ustawy z 14 czerwca 1960 roku Kodeks postępowania administracyjnego.

UPP - Urzędowe Poświadczenie Przedłożenia

Identyfikator Poświadczenia: ePUAP-UPP124553066

Adresat dokumentu, którego dotyczy poświadczenie
Nazwa adresata dokumentu: URZĄD MIEJSKI MOSINA
Identyfikator adresata: km1dkc653m
Rodzaj identyfikatora adresata: ePUAP-ID

Dane poświadczenia
Data doręczenia: 2024-01-31T22:47:31.255
Data wytworzenia poświadczenia: 2024-01-31T22:47:31.255
Identyfikator dokumentu, którego dotyczy poświadczenie: DOK177874151

Dane uzupełniające (opcjonalne)
Rodzaj informacji uzupełniającej: Źródło
Wartość informacji uzupełniającej: Poświadczenie wystawione przez platformę ePUAP

Rodzaj informacji uzupełniającej: Identyfikator ePUAP dokumentu
Wartość informacji uzupełniającej: 177874151

Rodzaj informacji uzupełniającej: Informacja
Wartość informacji uzupełniającej: Zgodnie z art. 39¹ par. 1 k.p.a., w związku z art. 158 ust. 1 ustawy o doręczeniach elektronicznych, pisma powiązane z przedłożonym dokumentem będą przesyłane za pomocą środków komunikacji elektronicznej.

Rodzaj informacji uzupełniającej: Pouczenie
Wartość informacji uzupełniającej: Zgodnie z art. 39¹ par. 1d k.p.a., w związku z art. 158 ust. 1 ustawy o doręczeniach elektronicznych, istnieje możliwość rezygnacji z doręczania pism za pomocą środków komunikacji elektronicznej.

Dane dotyczące podpisu
Poświadczenie zostało podpisane - aby je zweryfikować należy użyć oprogramowania do weryfikacji podpisu
Lista podpisanych elementów (referencji):
referencja ID-8f01a7dd662b2da849dce888783ae9d1 :
referencja ID-b4fc7ac97333fbc4fdbbbf17cdec3dbd : Pismo%20dotycz%C4%85ce%20aktu%20planowania%20przestrzennego.xml
referencja : #xades-id-249e9990c31a598fb9ae4f2f31419f32

Pismo dotyczące aktu planowania przestrzennego

1. ORGAN, DO KTÓREGO JEST SKŁADANE PISMO

nazwa: **Burmistrz Gminy Mosina**

Urząd Miejski
BO
01. 02. 2024
3325
..... Ref.

2. RODZAJ PISMA[1)]

■ 2.1. wniosek do projektu aktu

☐ 2.2. uwaga do konsultowanego projektu aktu[2)]

☐ 2.3. wniosek o zmianę aktu[3)]

☐ 2.4. wniosek o sporządzenie aktu[3)]

3. RODZAJ AKTU PLANOWANIA PRZESTRZENNEGO[1)]

■ 3.1. plan ogólny gminy

☐ 3.2. miejscowy plan zagospodarowania przestrzennego, w tym zintegrowany plan inwestycyjny lub miejscowy plan rewitalizacji

☐ 3.3. uchwała ustalająca zasady i warunki sytuowania obiektów małej architektury, tablic reklamowych i urządzeń reklamowych oraz ogrodzeń, ich gabaryty, standardy jakościowe oraz rodzaje materiałów budowlanych, z jakich mogą być wykonane

☐ 3.4. audyt krajobrazowy

☐ 3.5. plan zagospodarowania przestrzennego województwa

4. DANE SKŁADAJĄCEGO PISMO[4)]

7. TREŚĆ PISMA

7.1. Treść[6]

WNIOSKUJĘ O POZOSTAWIENIE PRZEZNACZENIA TERENÓW JAK DOTYCHCZAS :
TERENY ZABUDOWY MIESZKANIOWEJ JEDNORODZINNEJ ZGODNIE Z ZAŁĄCZNIKIEM NR 3 DO UCHWAŁY NR LVI/386/10 RADY MIEJSKIEJ W MOSINIE Z DNIA 25 LUTEGO 2010 R. :
OBSZARZE D2_M, który stanowi jednostki osadnicze w południowo-wschodniej części gminy Mosina;
oraz odniesienie się do:
UCHWAŁA NR LI/979/14 SEJMIKU WOJEWÓDZTWA WIELKOPOLSKIEGO
z dnia 27 października 2014 r. Poz. 6113 w sprawie utworzenia Rogalińskiego Parku Krajobrazowego § 6. Zakaz, o którym mowa w ust. 1 pkt. 7 nie dotyczy: **1) obszarów przeznaczonych pod zabudowę w studiach uwarunkowań i kierunków zagospodarowania przestrzennego gmin obowiązujących w dniu wejścia w życie niniejszej uchwały;**
z podtrzymaniem w/w zapisu;
na podstawie dotychczasowych aktów planistycznych
oraz
pismo Urząd Miasta Mosina nr spr. w sprawie otrzymanej koncepcji układu drogowego z uwzględnieniem nowych podziałów geodezyjnych dla działek o nr ewid. 36/4, 36/5, obręb Sowinki wraz z załącznikiem graficznym,
jak również
w oparciu o istniejącą infrastrukturę techniczną
zostały sporządzone plany budowy osiedla mieszkaniowego na działkach 36/4 oraz 36/5, zgodnie z załącznikiem: rys. nr PZT_DWZ_01

7.2. **(Nieobowiązkowo)**. W przypadku wypełnienia, należy uzupełnić każdą z kolumn tabeli.

Szczegółowe informacje dotyczące treści pisma w odniesieniu do działek ewidencyjnych:

Lp	7.2.1. Nazwa aktu planowania przestrzennego	7.2.2. Identyfikator działki lub działek ewidencyjnych	7.2.3. Czy teren objęty pismem obejmuje całość działki lub działek ewidencyjnych[7]	7.2.4. Treść[8]
1	PLAN GMINNY	302110_5.0012.36.4	■ tak ☐ nie	PROSZĘ O POZOSTAWIENIE PRZEZNACZENIA TERENÓW JAK DOTYCHCZAS TERENY ZABUDOWY MIESZKANIOWEJ JEDNORODZINNEJ ZGODNIE Z ZAŁĄCZNIKIEM NR 3 DO UCHWAŁY NR LVI/386/10 RADY MIEJSKIEJ W MOSINIE Z DNIA 25 LUTEGO 2010 R. przedmiotowy teren zlokalizowany jest na: OBSZARZE D2_M, który stanowi jednostki osadnicze w południowo-wschodniej części gminy Mosina.

7.3. **(Nieobowiązkowo)**. W przypadku wypełnienia, należy uzupełnić każdą z kolumn tabeli.

Szczegółowe informacje dotyczące działek ewidencyjnych oraz niektórych parametrów – w przypadku zaznaczenia w pkt 2: wniosku do projektu aktu (pkt 2.1), uwagi do konsultowanego projektu aktu (pkt 2.2) lub wniosku o zmianę aktu (pkt 2.3) oraz w pkt 3: planu ogólnego gminy (pkt 3.1) lub miejscowego planu zagospodarowania przestrzennego, w tym zintegrowanego planu inwestycyjnego lub miejscowego planu rewitalizacji (pkt 3.2):

Lp	7.3.1. Nazwa planu ogólnego gminy lub miejscowego planu zagospodarowania przestrzennego	7.3.2. Identyfikator działki lub działek ewidencyjnych	7.3.3. Czy teren objęty pismem obejmuje całość działki lub działek ewidencyjnych[7]	7.3.4. Nazwa lub nazwy klasy przeznaczenia terenu (albo symbol lub symbole klasy przeznaczenia terenu)[9]	7.3.5. Maksymalny udział powierzchni zabudowy [%]	7.3.6. Maksymalna wysokość zabudowy [m]	7.3.7. Minimalny udział powierzchni biologicznie czynnej [%]
1	PLAN GMINNY	302110_5.0012.36.4	■ tak ☐ nie	B / MN	25,0	9,0	38,00

8. OŚWIADCZENIE W SPRAWIE KORESPONDENCJI ELEKTRONICZNEJ

■ Wyrażam zgodę ☐ Nie wyrażam zgody

na doręczanie korespondencji w niniejszej sprawie za pomocą środków komunikacji elektronicznej w rozumieniu art. 2 pkt 5 ustawy z dnia 18 lipca 2002 r. o świadczeniu usług drogą elektroniczną (Dz. U. z 2020 r. poz. 344).

9. ZAŁĄCZNIKI

- [x] Pełnomocnictwo do reprezentowania składającego pismo lub pełnomocnictwo do doręczeń (zgodnie z ustawą z dnia 16 listopada 2006 r. o opłacie skarbowej (Dz. U. z 2023 r. poz. 2111) – jeżeli składający pismo działa przez pełnomocnika.
- [x] Potwierdzenie uiszczenia opłaty skarbowej od pełnomocnictwa – jeżeli obowiązek uiszczenia takiej opłaty wynika z ustawy z dnia 16 listopada 2006 r. o opłacie skarbowej.
- [ ] (Nieobowiązkowo). Określenie granic terenu w formie graficznej w przypadku wskazania terenu objętego pismem jako części działki ewidencyjnej lub działek ewidencyjnych.
- [x] (Nieobowiązkowo). Inne załączniki – w przypadku zaznaczenia pola należy podać nazwy załączników.[9]

1.	RYS. NR. PZT_DWZ_01
2.	Pismo Urząd Miasta Mosina nr spr. [redacted] w sprawie otrzymanej koncepcji układu drogowego z uwzględnieniem nowych podziałów geodezyjnych dla działek o nr ewid. 36/4, 36/5, obręb Sowinki wraz z załącznikiem graficznym.

PI S ŁADAJĄCEGO PISMO (PEŁNOMOCNIKA) I DATA PODPISU

Po [redacted]

dp . pow nien być czytelny. Podpis i datę podpisu umieszcza się w przypadku składania wniosku w postaci papierowej.

[1] Można zaznaczyć więcej niż jedno pole. W ramach jednego pisma można wybrać tylko te akty, w przypadku których pismo będzie wysyłane do tego samego organu wskazanego w pkt 1. W przypadku gdy treść wniosku lub uwagi związana jest z dokumentem powiązanym z aktem planowania przestrzennego (np. sporządzanej w toku procedowania aktu, w ramach strategicznej oceny oddziaływania na środowisko, prognozy oddziaływania na środowisko), należy w pkt 3 wybrać rodzaj aktu planowania przestrzennego, którego ten dokument dotyczy, po czym wprowadzić treść wniosku lub uwagi w pkt 7.1 lub 7.2.

[2] Nie dotyczy planu zagospodarowania przestrzennego województwa.

[3] Nie dotyczy planu zagospodarowania przestrzennego województwa i audytu krajobrazowego.

[4] W pkt 4 należy podać adres zamieszkania albo siedziby składającego pismo. W przypadku wypełnienia pkt 5 podaje się adres do korespondencji składającego pismo, jeżeli jest inny niż adres podany w pkt 4. W przypadku wypełnienia pkt 6 podaje się adres zamieszkania albo siedziby pełnomocnika. W przypadku większej liczby składających pismo lub pełnomocników dane kolejnych składających pismo lub pełnomocników dodaje się w formularzu albo zamieszcza na osobnych stronach i dołącza do formularza.

[5] Adres skrytki ePUAP lub adres do doręczeń elektronicznych wskazuje się w przypadku wyrażenia zgody na doręczanie korespondencji za pomocą środków komunikacji elektronicznej, z zastrzeżeniem przypadków, w których organ, zgodnie z przepisami ustawy z dnia 18 listopada 2020 r. o doręczeniach elektronicznych (Dz.U. z 2023 r. poz. 285, z późn. zm.), ma obowiązek doręczenia korespondencji na adres do doręczeń elektronicznych.

[6] Maksymalna liczba znaków w pkt 7.1 wynosi 1000, natomiast w przypadku pkt 7.2.4 wartość ta odnosi się do pojedynczego wiersza. W przypadku potrzeby dodatkowego uzasadnienia, które wykracza poza wskazany limit znaków, uzasadnienie zamieszcza się na osobnych stronach i dołącza do formularza. W przypadku większej liczby wierszy w pkt 7.2.4 kolejne wiersze dodaje się w formularzu albo zamieszcza na osobnych stronach i dołącza do formularza.

[7] W przypadku zaznaczenia pola „nie" (wskazania terenu objętego pismem jako części działki ewidencyjnej lub działek ewidencyjnych) można dodać załącznik z określeniem granic terenu w formie graficznej.

[8] Podaje się nazwę lub symbol klasy przeznaczenia terenu zgodnie ze standardami określonymi w przepisach wykonawczych wydanych na podstawie art. 16 ust. 2 ustawy z dnia 27 marca 2003 r. o planowaniu i zagospodarowaniu przestrzennym (Dz.U. z 2023 r. poz. 977, z późn. zm.).

[9] W przypadku dołączenia do pisma załączników zawierających dane osobowe, inne niż wymienione w pkt 4, 5 i 6, załączniki te należy zanonimizować, tj. ukryć dane osobowe.

A

Mosina, dnia 5 listopada 2015 r.

W nawiązaniu do spotkania z dnia 26 października 2015r. Burmistrz Gminy Mosina w załączeniu przekazuje koncepcje układu drogowego z uwzględnieniem nowych podziałów geodezyjnych dla działek o nr ewid. 36/4, 36/5, obręb Sowinki.

Jednocześnie Burmistrz Gminy Mosina uprzejmie informuje, że Gmina Mosina nie będzie przejmowała dróg powstałych w wyniku podziału.

z upoważnienia
Z up. Burmistrza
Przemysław Wilczak
Zastępca Burmistrza

Otrzymują:

1. Adresat- 1 egz.
2. GG aa- 1 egz. a/a

pl. 20 Października 1, 62-050 Mosina
tel. 61-8109-574, 61-8109-500, fax. 61-8109-558
www.mosina.pl

Kobylnica, dnia 20.11.2023r.

PEŁNOMOCNICTWO

do reprezentowania mnie przed

Urzędem Miasta i Gminy Mosina
plac 20 Października 1, 62-050 Mosina

w sprawach

dotyczących pozyskiwania decyzji administracyjnych, informacji urzędowych, składania pism i wniosków, odbierania dokumentów, a w szczególności we wszystkich sprawach dotyczących wydawania decyzji o warunkach zabudowy, i decyzji powiązanych z tym procesem.

Pełnomocnictwo jest udzielone bezterminowo od dnia 20.11.2023r.

SZCZEGÓŁY TRANSAKCJI

DANE ODBIORCY
Urzad Miasta Mosina

NUMER RACHUNKU ODBIORCY
26 9048 0007 0000 0215 2000 0002

TYTUŁ
oplata skarbowa pelnomocnictwo

KWOTA
-17,00 PLN

DATA OPERACJI
01-02-2024

DATA KSIĘGOWANIA
01-02-2024

Dokument jest wydrukiem komputerowym i nie wymaga dodatkowych podpisów oraz stemp a bankowego.
Potwierdzenie zostało wygenerowane w aplikacji Santander mobile.

LEGEND
ZAKAZ
DZ-40 735,0 m2
DZ-41 783,5 m2
DZ-42 837,6 m2
DZ-43 1 075,3 m2
DZ-44 850,0 m2
DZ-45 886,9 m2
DZ-46 930,9 m2
DZ-47 850,0 m2
DZ-48 956,3 m2
WJAZD
KWARTAŁ VII
01MN
KWARTAŁ VIII
01MN
RV
dr
2 294,00
2 817,00
2 558,50
2 900,00
2 950,00
2 700,00
2 500,00
3 400,00
3 220,00
5 100,00
1 700,00
2 400,00
2 610,00
1 000,00
600,00

Dn110
Ø0.2
L=0.5%-L=30.1m
Ø0.2
L=0.5%-L=25.9m
Ø0.2
L=0.5%-L=55.1m
Ø0.2
L=0.5%-L=56.7m
Ø0.2
L=0.5%-L=45.4m
Ø0.2
L=4%-L=56.8m
Ø0.2
L=0.5%-L=88.6m
Ø10
L=0.5%-L=34.5m
L=32.5m
RV
RVI

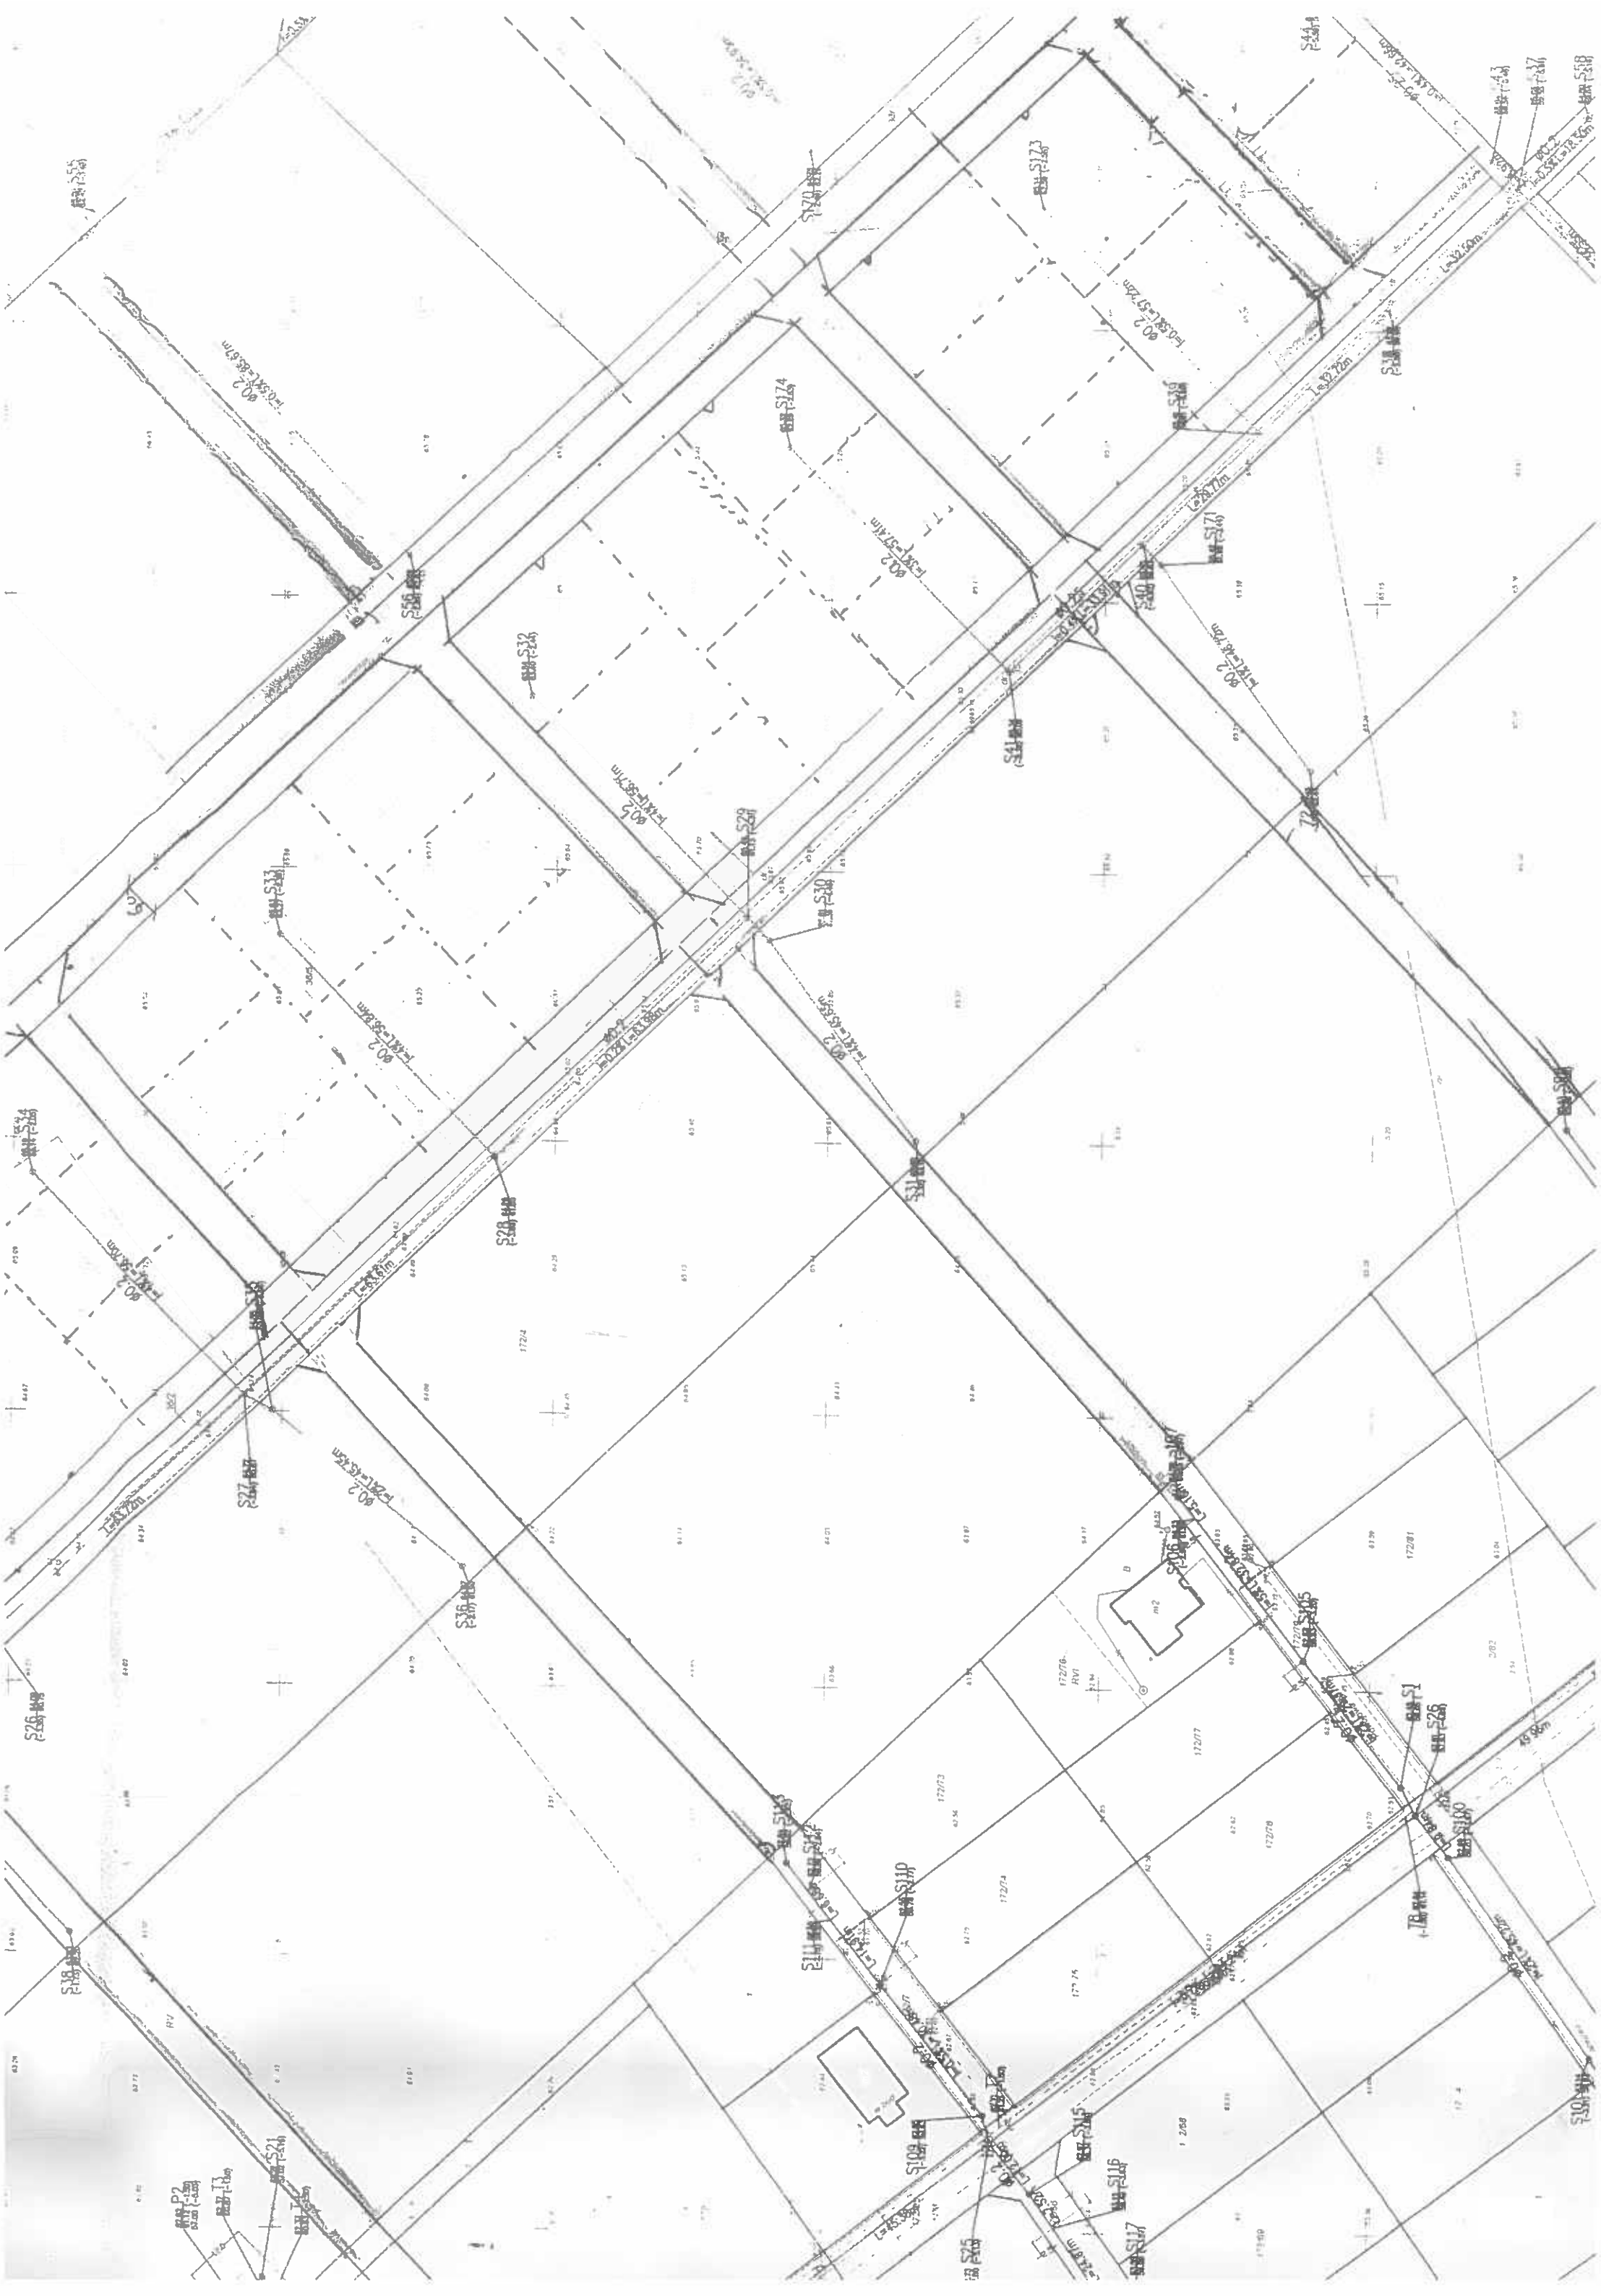

Pismo dotyczące aktu planowania przestrzennego

1. ORGAN, DO KTÓREGO JEST SKŁADANE PISMO

nazwa: **Burmistrz Gminy Mosina**

Urz... Mosinie
01. 02. 2024
nr 3326 Rej. 9P

2. RODZAJ PISMA[1)]

■ 2.1. wniosek do projektu aktu
☐ 2.2. uwaga do konsultowanego projektu aktu[2)]
☐ 2.3. wniosek o zmianę aktu[3)]
☐ 2.4. wniosek o sporządzenie aktu[3)]

3. RODZAJ AKTU PLANOWANIA PRZESTRZENNEGO[1)]

■ 3.1. plan ogólny gminy

☐ 3.2. miejscowy plan zagospodarowania przestrzennego, w tym zintegrowany plan inwestycyjny lub miejscowy plan rewitalizacji

☐ 3.3. uchwała ustalająca zasady i warunki sytuowania obiektów małej architektury, tablic reklamowych i urządzeń reklamowych oraz ogrodzeń, ich gabaryty, standardy jakościowe oraz rodzaje materiałów budowlanych, z jakich mogą być wykonane

☐ 3.4. audyt krajobrazowy
☐ 3.5. plan zagospodarowania przestrzennego województwa

4. DANE SKŁADAJĄCEGO PISMO[4)]

7. TREŚĆ PISMA

7.1. Treść[6]

WNIOSKUJĘ O POZOSTAWIENIE PRZEZNACZENIA TERENÓW JAK DOTYCHCZAS :
TERENY ZABUDOWY MIESZKANIOWEJ JEDNORODZINNEJ ZGODNIE Z ZAŁĄCZNIKIEM NR 3 DO UCHWAŁY NR LVI/386/10 RADY MIEJSKIEJ W MOSINIE Z DNIA 25 LUTEGO 2010 R. :
OBSZARZE D2_M, który stanowi jednostki osadnicze w południowo-wschodniej części gminy Mosina;
oraz odniesienie się do:
UCHWAŁA NR LI/979/14 SEJMIKU WOJEWÓDZTWA WIELKOPOLSKIEGO
z dnia 27 października 2014 r. Poz. 6113 w sprawie utworzenia Rogalińskiego Parku Krajobrazowego § 6. Zakaz, o którym mowa w ust. 1 pkt. 7 nie dotyczy **1) obszarów przeznaczonych pod zabudowę w studiach uwarunkowa kierunków zagospodarowania przestrzennego gmin obowiązujących w dniu wejścia w życie niniejszej uchwały;**
z podtrzymaniem w/w zapisu;
na podstawie dotychczasowych aktów planistycznych
oraz
pismo Urząd Miasta Mosina nr spr. w sprawie otrzymanej koncepcji układu drogowego z uwzględnieniem nowych podziałów geodezyjnych dla działek o nr ewid. 36/4, 36/5, obręb Sowinki wraz z załącznikiem graficznym,
jak również
w oparciu o istniejącą infrastrukturę techniczną
zostały sporządzone plany budowy osiedla mieszkaniowego na działkach 36/4 oraz 36/5, zgodnie z załącznikiem: rys. nr PZT_DWZ_01

7.2. **(Nieobowiązkowo)**. W przypadku wypełnienia, należy uzupełnić każdą z kolumn tabeli.

Szczegółowe informacje dotyczące treści pisma w odniesieniu do działek ewidencyjnych:

Lp.	7.2.1. Nazwa aktu planowania przestrzennego	7.2.2. Identyfikator działki lub działek ewidencyjnych	7.2.3. Czy teren objęty pismem obejmuje całość działki lub działek ewidencyjnych[7]	7.2.4. Treść[6]
1	PLAN GMINNY	302110_5.0012.36.5	■ tak ☐ nie	PROSZĘ O POZOSTAWIENIE PRZEZNACZENIA TERENÓW JAK DOTYCHCZAS TERENY ZABUDOWY MIESZKANIOWEJ JEDNORODZINNEJ ZGODNIE Z ZAŁĄCZNIKIEM NR 3 DO UCHWAŁY NR LVI/386/10 RADY MIEJSKIEJ W MOSINIE Z DNIA 25 LUTEGO 2010 R. przedmiotowy teren zlokalizowany jest na: OBSZARZE D2_M, który stanowi jednostki osadnicze w południowo-wschodniej części gminy Mosina.

7.3. **(Nieobowiązkowo)**. W przypadku wypełnienia, należy uzupełnić każdą z kolumn tabeli.

Szczegółowe informacje dotyczące działek ewidencyjnych oraz niektórych parametrów – w przypadku zaznaczenia w pkt 2 wniosku do projektu aktu (pkt 2.1), uwagi do konsultowanego projektu aktu (pkt 2.2) lub wniosku o zmianę aktu (pkt 2.3) oraz w pkt 3: planu ogólnego gminy (pkt 3.1) lub miejscowego planu zagospodarowania przestrzennego, w tym zintegrowanego planu inwestycyjnego lub miejscowego planu rewitalizacji (pkt 3.2):

Lp.	7.3.1. Nazwa planu ogólnego gminy lub miejscowego planu zagospodarowania przestrzennego	7.3.2. Identyfikator działki lub działek ewidencyjnych	7.3.3. Czy teren objęty pismem obejmuje całość działki lub działek ewidencyjnych[7]	7.3.4. Nazwa lub nazwy klasy przeznaczenia terenu (albo symbol lub symbole klasy przeznaczenia terenu)[8]	7.3.5. Maksymalny udział powierzchni zabudowy [%]	7.3.6. Maksymalna wysokość zabudowy [m]	7.3.7. Minimalny udział powierzchni biologicznie czynnej [%]
1	PLAN GMINNY	302110_5.0012.3 6.5	■ tak ☐ nie	B / MN	25,0	9,0	37,00

8. OŚWIADCZENIE W SPRAWIE KORESPONDENCJI ELEKTRONICZNEJ

■ Wyrażam zgodę ☐ Nie wyrażam zgody

na doręczanie korespondencji w niniejszej sprawie za pomocą środków komunikacji elektronicznej w rozumieniu art. 2 pkt 5 ustawy z dnia 18 lipca 2002 r. o świadczeniu usług drogą elektroniczną (Dz. U. z 2020 r. poz. 344).

9. ZAŁĄCZNIKI

- [x] Pełnomocnictwo do reprezentowania składającego pismo lub pełnomocnictwo do doręczeń (zgodnie z ustawą z dnia 16 listopada 2006 r. o opłacie skarbowej (Dz. U. z 2023 r. poz. 2111) – jeżeli składający pismo działa przez pełnomocnika.
- [x] Potwierdzenie uiszczenia opłaty skarbowej od pełnomocnictwa – jeżeli obowiązek uiszczenia takiej opłaty wynika z ustawy z dnia 16 listopada 2006 r. o opłacie skarbowej.
- [ ] (Nieobowiązkowo). Określenie granic terenu w formie graficznej w przypadku wskazania terenu objętego pismem jako części działki ewidencyjnej lub działek ewidencyjnych.
- [x] (Nieobowiązkowo). Inne załączniki – w przypadku zaznaczenia pola należy podać nazwy załączników[9]

1.	RYS. NR : PZT_DWZ_01
2.	Pismo Urząd Miasta Mosina nr spr. w sprawie otrzymanej koncepcji układu drogowego z uwzględnieniem nowych podziałów geodezyjnych dla działek o nr ewid. 36/4, 36/5, obręb Sowinki wraz z załącznikiem graficznym.

10. PODPIS SKŁADAJĄCEGO PISMO (PEŁNOMOCNIKA) I DATA PODPISU

Podpis powinien być czytelny. Podpis i datę podpisu umieszcza się w przypadku składania wniosku w postaci papierowej.

[1] Można zaznaczyć więcej niż jedno pole. W ramach jednego pisma można wybrać tylko te akty, w przypadku których pismo będzie wysyłane do tego samego organu wskazanego w pkt 1. W przypadku gdy treść wniosku lub uwagi związana jest z dokumentem powiązanym z aktem planowania przestrzennego (np. sporządzanej w toku procedowania aktu, w ramach strategicznej oceny oddziaływania na środowisko, prognozy oddziaływania na środowisko), należy w pkt 3 wybrać rodzaj aktu planowania przestrzennego, którego ten dokument dotyczy, po czym wprowadzić treść wniosku lub uwagi w pkt 7.1 lub 7.2.

[2] Nie dotyczy planu zagospodarowania przestrzennego województwa.

[3] Nie dotyczy planu zagospodarowania przestrzennego województwa i audytu krajobrazowego.

[4] W pkt 4 należy podać adres zamieszkania albo siedziby składającego pismo. W przypadku wypełnienia pkt 5 podaje się adres do korespondencji składającego pismo, jeżeli jest inny niż adres podany w pkt 4. W przypadku wypełnienia pkt 6 podaje się adres zamieszkania albo siedziby pełnomocnika. W przypadku większej liczby składających pismo lub pełnomocników dane kolejnych składających pismo lub pełnomocników dodaje się w formularzu albo zamieszcza na osobnych stronach i dołącza do formularza.

[5] Adres skrytki ePUAP lub adres do doręczeń elektronicznych wskazuje się w przypadku wyrażenia zgody na doręczanie korespondencji za pomocą środków komunikacji elektronicznej, z zastrzeżeniem przypadków, w których organ, zgodnie z przepisami ustawy z dnia 18 listopada 2020 r. o doręczeniach elektronicznych (Dz.U. z 2023 r. poz. 285, z późn. zm.), ma obowiązek doręczenia korespondencji na adres do doręczeń elektronicznych.

[6] Maksymalna liczba znaków w pkt 7.1 wynosi 1000, natomiast w przypadku pkt 7.2.4 wartość ta odnosi się do pojedynczego wiersza. W przypadku potrzeby dodatkowego uzasadnienia, które wykracza poza wskazany limit znaków, uzasadnienie zamieszcza się na osobnych stronach i dołącza do formularza. W przypadku większej liczby wierszy w pkt 7.2.4 kolejne wiersze dodaje się w formularzu albo zamieszcza na osobnych stronach i dołącza do formularza.

[7] W przypadku zaznaczenia pola „nie" (wskazania terenu objętego pismem jako części działki ewidencyjnej lub działek ewidencyjnych) można dodać załącznik z określeniem granic terenu w formie graficznej.

[8] Podaje się nazwę lub symbol klasy przeznaczenia terenu zgodnie ze standardami określonymi w przepisach wykonawczych wydanych na podstawie art. 16 ust. 2 ustawy z dnia 27 marca 2003 r. o planowaniu i zagospodarowaniu przestrzennym (Dz.U. z 2023 r. poz. 977, z późn. zm.).

[9] W przypadku dołączenia do pisma załączników zawierających dane osobowe, inne niż wymienione w pkt 4, 5 i 6, załączniki te należy zanonimizować, tj. ukryć dane osobowe.

Pawłowice, dnia 02.12.2023r.

PEŁNOMOCNICTWO

Urzędem Miasta i Gminy Mosina
plac 20 Października 1, 62-050 Mosina

w sprawach

dotyczących pozyskiwania decyzji administracyjnych, informacji urzędowych, składania pism i wniosków, odbierania dokumentów, a w szczególności we wszystkich sprawach dotyczących wydawania decyzji o warunkach zabudowy, i decyzji powiązanych z tym procesem.

Pełnomocnictwo jest udzielone bezterminowo od dnia 02.12.2023r.

SZCZEGÓŁY TRANSAKCJI

DANE ODBIORCY
Urzad Miasta Mosina

NUMER RACHUNKU ODBIORCY
26 9048 0007 0000 0215 2000 0002

TYTUŁ
oplata skarbowa pelnomocnictwo

KWOTA
-17,00 PLN

DATA OPERACJI
01-02-2024

DATA KSIĘGOWANIA
01-02-2024

Dokument jest wydrukiem komputerowym i nie wymaga dodatkowych podpisów oraz stemp a bankowego.
Potwierdzenie zostało wygenerowane w aplikacji Santander mobile.

MOSINA

Mosina, dnia 5 listopada 2015 r.

W nawiązaniu do spotkania z dnia 26 października 2015r. Burmistrz Gminy Mosina w załączeniu przekazuje koncepcje układu drogowego z uwzględnieniem nowych podziałów geodezyjnych dla działek o nr ewid. 36/4, 36/5, obręb Sowinki.

Jednocześnie Burmistrz Gminy Mosina uprzejmie informuje, że Gmina Mosina nie będzie przejmowała dróg powstałych w wyniku podziału.

z upr. Burmistrza
Zastępca Burmistrza

Otrzymują:

1. Adresat- 1 egz.
2. GG aa- 1 egz. a/a

pl. 20 Października 1, 62-050 Mosina
tel. 61-8109-574, 61-8109-500, fax. 61-8109-558
www.mosina.pl

LEGENDA
ZESTAWIENIE POW. DZIAŁEK BUDOWLANYCH
BILANS TERENU
KWARTAŁ I 01MN
KWARTAŁ II 01MN
KWARTAŁ III 01MN
KWARTAŁ IV 01MN
KWARTAŁ V 01MN
KWARTAŁ VI 01MN
KWARTAŁ VII 01MN
PZT. DWZ. 01
1:500
PROJEKT ZAGOSPODAROWANIA TERENU

OZNACZENIA:

UKŁAD DROGOWY WG KONCEPCJI KOMUNIKACYJNEJ GMINY MOSINA

PROJ. KAN. SAN. GRAWITACYJNA -

PROJ. KAN. SAN. GRAWITACYJNA -

PROJ. KAN. SAN. TŁOCZNA

GRANICE DZIAŁEK WG WŁAŚCICIE

OPISY WĘZŁÓW

ZAŁ. NR 2

- - - - - Projektowane granice działek

——— UKŁAD PROGOWY

Urzą... 02
02. 0 2
2. 4
nr 3477 Ref ... PP

Pismo dotyczące aktu planowania przestrzennego

1. ORGAN, DO KTÓREGO JEST SKŁADANE PISMO

nazwa: **Burmistrz Gminy Mosina**

2. RODZAJ PISMA[1]

☒ 2.1. wniosek do projektu aktu ☐ 2.2. uwaga do konsultowanego projektu aktu[2]

☐ 2.3. wniosek o zmianę aktu[3] ☐ 2.4. wniosek o sporządzenie aktu[3]

3. RODZAJ AKTU PLANOWANIA PRZESTRZENNEGO[1]

☒ 3.1. plan ogólny gminy

☐ 3.2. miejscowy plan zagospodarowania przestrzennego, w tym zintegrowany plan inwestycyjny lub miejscowy plan rewitalizacji

☐ 3.3. uchwała ustalająca zasady i warunki sytuowania obiektów małej architektury, tablic reklamowych i urządzeń reklamowych oraz ogrodzeń, ich gabaryty, standardy jakościowe oraz rodzaje materiałów budowlanych, z jakich mogą być wykonane

☐ 3.4. audyt krajobrazowy ☐ 3.5. plan zagospodarowania przestrzennego województwa

4. DANE SKŁADAJACEGO PISMO[4]

5. ADRES DO KORESPONDENCJI SKŁADAJĄCEGO PISMO (nieobowiązkowo)[4]

kraj ..... województwo .....

powiat: ..... gmina: .....

ulica: ..... nr domu: ..... nr lokalu: .....

miejscowość: ..... kod pocztowy: .....

6. DANE PEŁNOMOCNIKA (nieobowiązkowo)[4]

☐ pełnomocnik ☐ pełnomocnik do doręczeń

imię i nazwisko : .....

kraj ..... województwo: .....

powiat: ..... gmina: .....

ulica: ..... nr domu: ..... nr lokalu: .....

miejscowość: ..... kod pocztowy: .....

e-mail (w przypadku gdy składający pismo posiada adres e-mail): .....

nr telefonu (nieobowiązkowo): .....

adres skrytki ePUAP lub adres do doręczeń elektronicznych[5]: .....

7. TREŚĆ PISMA

7.1. Treść[6]) Zwracam się z prośbą o uwzględnienie w planowanym akcie planowania przestrzennego przeznaczenia działki numer 8/1 w miejscowości Rogalin ul. Osada z pod budownictwo mieszkaniowe. Wyżej wymieniona leży w bezpośrednim sąsiedztwie zabudowy mieszkaniowej gdzie znajdują się także media jak woda – prąd.

Prośbę moją motywuję również tym, że chciałbym przekazać działki pod zabudowę mieszkaniową moim córkom które w tej chwili są zmuszone wynajmować mieszkanie.

Działki jej zabudowane to dz. nr 8/2, część dz. nr 8/1 oraz dz. nr 4/1, działki wydzielone dz. nr 7/6, nr 7/7, nr 7/8 plus droga wewnętrzna dz. nr 1/3 przylegająca do mojej działki nr 8/1

7.2. **(Nieobowiązkowo).** W przypadku wypełnienia, należy uzupełnić każdą z kolumn tabeli.

Szczegółowe informacje dotyczące treści pisma w odniesieniu do działek ewidencyjnych:

Lp.	7.2.1. Nazwa aktu planowania przestrzennego	7.2.2. Identyfikator działki lub działek ewidencyjnych	7.2.3. Czy teren objęty pismem obejmuje całość działki lub działek ewidencyjnych[7])	7.2.4. Treść[6])
1	Akt planu przestrzennego Gminy Mosina	8/1	☒ tak ☐ nie	Uwzględnienie w planie budownictwa mieszkaniowego

7.3. **(Nieobowiązkowo).** W przypadku wypełnienia, należy uzupełnić każdą z kolumn tabeli.

Szczegółowe informacje dotyczące działek ewidencyjnych oraz niektórych parametrów – w przypadku zaznaczenia w pkt 2: wniosku do projektu aktu (pkt 2.1), uwagi do konsultowanego projektu aktu (pkt 2.2) lub wniosku o zmianę aktu (pkt 2.3) oraz w pkt 3: planu ogólnego gminy (pkt 3.1) lub miejscowego planu zagospodarowania przestrzennego, w tym zintegrowanego planu inwestycyjnego lub miejscowego planu rewitalizacji (pkt 3.2):

Lp.	7.3.1. Nazwa planu ogólnego gminy lub miejscowego planu zagospodarowania przestrzennego	7.3.2. Identyfikator działki lub działek ewidencyjnych	7.3.3. Czy teren objęty pismem obejmuje całość działki lub działek ewidencyjnych[7])	7.3.4. Nazwa lub nazwy klasy przeznaczenia terenu (albo symbol lub symbole klasy przeznaczenia terenu)[6])	7.3.5. Maksymalny udział powierzchni zabudowy [%]	7.3.6. Maksymalna wysokość zabudowy [m]	7.3.7. Minimalny udział powierzchni biologicznie czynnej [%]
1	Akt planu przestrzennego Gminy Mosina	8/1	☒ tak ☐ nie	Gr. Ome RIV6 1470 Gr. Ome RV-03617	do 25% powierzchni terenu	do 9 m od poziomu terenu do 5 m?	Ustalenia do powierzchni terenu nie mniej niż 60%

8. OŚWIADCZENIE W SPRAWIE KORESPONDENCJI ELEKTRONICZNEJ

☒ Wyrażam zgodę ☐ Nie wyrażam zgody

na doręczanie korespondencji w niniejszej sprawie za pomocą środków komunikacji elektronicznej w rozumieniu art. 2 pkt 5 ustawy z dnia 18 lipca 2002 r. o świadczeniu usług drogą elektroniczną (Dz.U. z 2020 r. poz. 344).

9. ZAŁĄCZNIKI

- ☐ Pełnomocnictwo do reprezentowania składającego pismo lub pełnomocnictwo do doręczeń (zgodnie z ustawą z dnia 16 listopada 2006 r. o opłacie skarbowej (Dz. U. z 2023 r. poz. 2111) – jeżeli składający pismo działa przez pełnomocnika.
- ☐ Potwierdzenie uiszczenia opłaty skarbowej od pełnomocnictwa – jeżeli obowiązek uiszczenia takiej opłaty wynika z ustawy z dnia 16 listopada 2006 r. o opłacie skarbowej.
- ☐ (Nieobowiązkowo). Określenie granic terenu w formie graficznej w przypadku wskazania terenu objętego pismem jako części działki ewidencyjnej lub działek ewidencyjnych.
- ☐ (Nieobowiązkowo). Inne załączniki – w przypadku zaznaczenia pola należy podać nazwy załączników.[9]

.....

10. PODPIS SKŁADAJĄCEGO PISMO (PEŁNOMOCNIKA) I DATA PODPISU

Podpis powinien być czytelny. Podpis i datę podpisu umieszcza się w przypadku składania wniosku w postaci papierowej.

---

[1] Można zaznaczyć więcej niż jedno pole. W ramach jednego pisma można wybrać tylko te akty, w przypadku których pismo będzie wysyłane do tego samego organu wskazanego w pkt 1. W przypadku gdy treść wniosku lub uwagi związana jest z dokumentem powiązanym z aktem planowania przestrzennego (np. sporządzanej w toku procedowania aktu, w ramach strategicznej oceny oddziaływania na środowisko, prognozy oddziaływania na środowisko), należy w pkt 3 wybrać rodzaj aktu planowania przestrzennego, którego ten dokument dotyczy, po czym wprowadzić treść wniosku lub uwagi w pkt 7.1 lub 7.2.

[2] Nie dotyczy planu zagospodarowania przestrzennego województwa.

[3] Nie dotyczy planu zagospodarowania przestrzennego województwa i audytu krajobrazowego.

[4] W pkt 4 należy podać adres zamieszkania albo siedziby składającego pismo. W przypadku wypełnienia pkt 5 podaje się adres do korespondencji składającego pismo, jeżeli jest inny niż adres podany w pkt 4. W przypadku wypełnienia pkt 6 podaje się adres zamieszkania albo siedziby pełnomocnika. W przypadku większej liczby składających pismo lub pełnomocników dane kolejnych składających pismo lub pełnomocników dodaje się w formularzu albo zamieszcza na osobnych stronach i dołącza do formularza.

[5] Adres skrytki ePUAP lub adres do doręczeń elektronicznych wskazuje się w przypadku wyrażenia zgody na doręczanie korespondencji za pomocą środków komunikacji elektronicznej, z zastrzeżeniem przypadków, w których organ, zgodnie z przepisami ustawy z dnia 18 listopada 2020 r. o doręczeniach elektronicznych (Dz.U. z 2023 r. poz. 285, z późn. zm.), ma obowiązek doręczenia korespondencji na adres do doręczeń elektronicznych.

[6] Maksymalna liczba znaków w pkt 7.1 wynosi 1000, natomiast w przypadku pkt 7.2.4 wartość ta odnosi się do pojedynczego wiersza. W przypadku potrzeby dodatkowego uzasadnienia, które wykracza poza wskazany limit znaków, uzasadnienie zamieszcza się na osobnych stronach i dołącza do formularza. W przypadku większej liczby wierszy w pkt 7.2.4 kolejne wiersze dodaje się w formularzu albo zamieszcza na osobnych stronach i dołącza do formularza.

[7] W przypadku zaznaczenia pola „nie" (wskazania terenu objętego pismem jako części działki ewidencyjnej lub działek ewidencyjnych) można dodać załącznik z określeniem granic terenu w formie graficznej.

[8] Podaje się nazwę lub symbol klasy przeznaczenia terenu zgodnie ze standardami określonymi w przepisach wykonawczych wydanych na podstawie art. 16 ust. 2 ustawy z dnia 27 marca 2003 r. o planowaniu i zagospodarowaniu przestrzennym (Dz.U. z 2023 r. poz. 977, z późn. zm.).

[9] W przypadku dołączenia do pisma załączników zawierających dane osobowe, inne niż wymienione w pkt 4, 5 i 6, załączniki te należy zanonimizować, tj. ukryć dane osobowe.

Ochrona danych osobowych – klauzula informacyjna:

Administrator danych osobowych.
Administratorem Państwa danych osobowych jest Gmina Mosina reprezentowana przez Burmistrza Gminy Mosina.
Z Administratorem można się kontaktować w następujący sposób:

a) listownie: pl. 20 Października 1; 62-050 Mosina
b) przez elektroniczną skrzynkę podawczą: /km1dkc653m/SkrytkaESP
c) telefonicznie: 61 810 95 00

Inspektor ochrony danych.
Możecie się Państwo kontaktować również z wyznaczonym Inspektorem Ochrony Danych pod adresem e-mail: iod@mosina.pl

Cele i podstawy przetwarzania.
Państwa dane osobowe będą przetwarzane w celu realizacji zadań zgodnie z Ustawą z 27 marca 2003 r. o planowaniu i zagospodarowaniu przestrzennym oraz Ustawą z 14 czerwca 1960 r. Kodeks postępowania administracyjnego. Następnie Państwa dane będą przetwarzane w celu wypełnienia obowiązku archiwizacji dokumentów wynikającego z Ustawy z 14 lipca 1983 r. o narodowym zasobie archiwalnym i archiwach.

Odbiorcy danych osobowych.
Odbiorcami Państwa danych osobowych będą podmioty upoważnione na podstawie przepisów prawa oraz inne podmioty, z którymi Administrator posiada stosowne zapisy o powierzeniu danych.

Okres przechowywania danych.
Państwa dane będą przechowywane przez czas realizacji zadań Administratora wskazanych w ustawie z 14 czerwca 1960 r. Kodeks postępowania administracyjnego, a następnie – zgodnie z obowiązującą u Administratora Instrukcją kancelaryjną oraz przepisami o archiwizacji dokumentów.

Prawa osób, których dane dotyczą.
Zgodnie z przepisami prawa przysługuje Państwu:

a) prawo dostępu do swoich danych oraz otrzymania ich kopii;
b) prawo do sprostowania (poprawiania) swoich danych;
c) prawo do usunięcia danych osobowych, w sytuacji, gdy przetwarzanie danych nie następuje w celu wywiązania się z obowiązku wynikającego z przepisu prawa lub w ramach sprawowania władzy publicznej;
d) prawo do ograniczenia przetwarzania danych;
e) prawo do wniesienia skargi do Prezesa UODO (na adres Prezesa Urzędu Ochrony Danych Osobowych, ul. Stawki 2, 00 193 Warszawa).

Informacja o wymogu podania danych.
Podanie przez Państwa danych osobowych jest obowiązkiem wynikającym z Ustawy z 27 marca 2003 roku o planowaniu i zagospodarowaniu przestrzennym oraz Ustawy z 14 czerwca 1960 roku Kodeks postępowania administracyjnego.

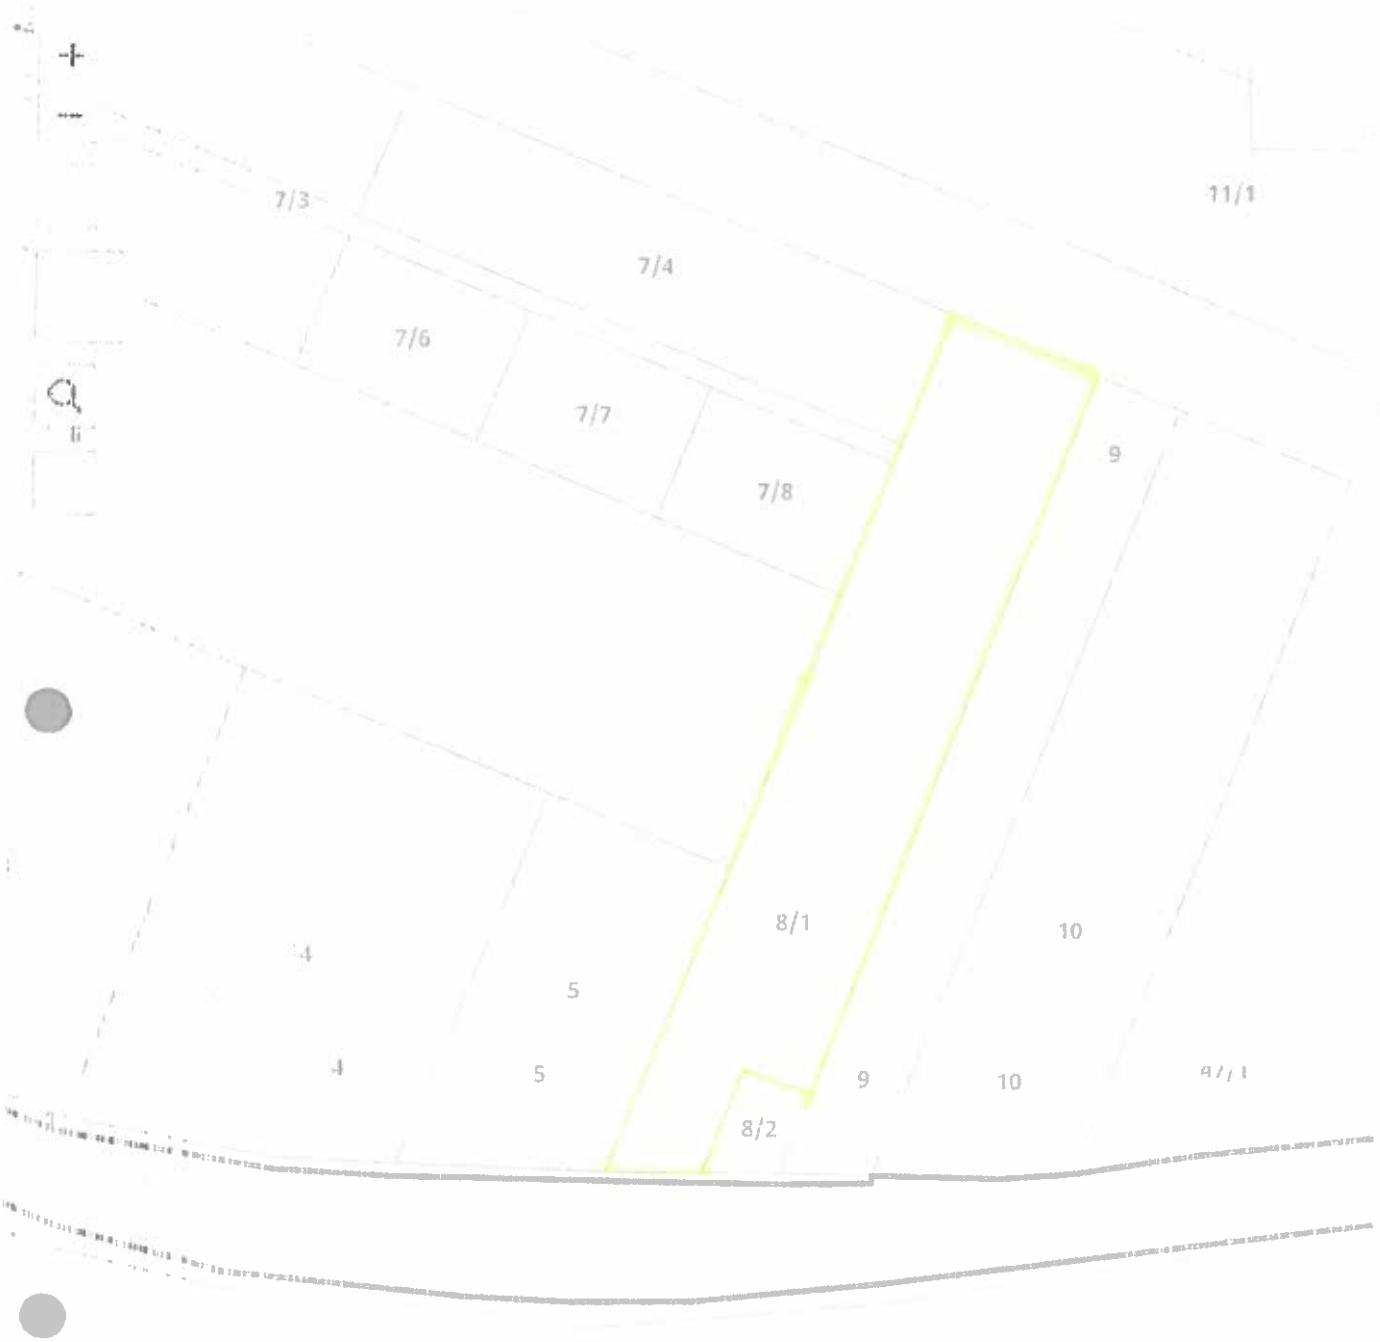

Leaflet | © MapTiler © OpenStreetMap contributors, Dane Katastralne GUGiK - geoportal.gov.pl (2018)

Pismo dotyczące aktu planowania przestrzennego

Urząd Miejski w ...
BOI
06. 02. 2024
nr Ref 3471

1. ORGAN, DO KTÓREGO JEST SKŁADANE PISMO

nazwa: **Burmistrz Gminy Mosina**

2. RODZAJ PISMA[1)]

☐ 2.1. wniosek do projektu aktu ☒ 2.2. uwaga do konsultowanego projektu aktu[2)]

☐ 2.3. wniosek o zmianę aktu[3)] ☐ 2.4. wniosek o sporządzenie aktu[3)]

3. RODZAJ AKTU PLANOWANIA PRZESTRZENNEGO[1)]

☐ 3.1. plan ogólny gminy

☐ 3.2. miejscowy plan zagospodarowania przestrzennego, w tym zintegrowany plan inwestycyjny lub miejscowy plan rewitalizacji

☐ 3.3. uchwała ustalająca zasady i warunki sytuowania obiektów małej architektury, tablic reklamowych i urządzeń reklamowych oraz ogrodzeń, ich gabaryty, standardy jakościowe oraz rodzaj materiałów budowlanych, z jakich mogą być wykonane

☐ 3.4. audyt krajobrazowy ☐ 3.5. plan zagospodarowania przestrzennego województwa

4. DANE SKŁADAJĄCEGO PISMO[4)]

5. ADRES DO KORESPONDENCJI SKŁADAJĄCEGO PISMO (nieobowiązkowo)[4)]

kraj: ..... województwo: .....

powiat: ..... gmina: .....

ulica: ..... nr domu: ..... nr lokalu: .....

miejscowość: ..... kod pocztowy: .....

6. DANE PEŁNOMOCNIKA (nieobowiązkowo)[4)]

☐ pełnomocnik ☐ pełnomocnik do doręczeń

imię i nazwisko : .....

kraj: ..... województwo: .....

powiat: ..... gmina: .....

ulica: ..... nr domu: ..... nr lokalu: .....

miejscowość: ..... kod pocztowy: .....

e-mail (w przypadku gdy składający pismo posiada adres e-mail): .....

nr telefonu (nieobowiązkowo): .....

adres skrytki ePUAP lub adres do doręczeń elektronicznych[5)]: .....

7. TREŚĆ PISMA

7.1. Treść[6]):

Wnoszę o takie ukształtowanie treści planu ogólnego gminy, aby nie ograniczał on sposobu zagospodarowania, w tym zabudowy działki o numerze 2802/2 przy ulicy Leśnianna w Mosinie w stosunku do możliwego sposobu jej zagospodarowania jaki obowiązywał 10.06.1999 nabytem działkę wówczas działka była przeznaczona pod zabudowę oraz prowadzenie działalności gospodarczej, również cena nabycia nieruchomości zależna była od takiego jej przeznaczenia. Działka jest położona w bezpośrednim sąsiedztwie zabudowań w tym również związanych z prowadzeniem działalności gospodarczej. Działka nie znajduje się na terenie WPN, ani w jego otulinie, nie znajduje się jej otoczenie przyrodnicze, nie pojawiły się nowe zadrzewienia nie pojawiły się nowe obszary związane z ochroną przyrody. W mojej ocenie brak jest podstaw do takiego kształtowania planu ogólnego gminy, który w konsekwencji prowadziłby do ograniczenia w sposobie korzystania z nieruchomości w porównaniu ze stanem obowiązującym w dacie nabycia.

7.2. **(Nieobowiązkowo).** W przypadku wypełnienia, należy uzupełnić każdą z kolumn tabeli.

Szczegółowe informacje dotyczące treści pisma w odniesieniu do działek ewidencyjnych:

Lp.	7.2.1. Nazwa aktu planowania przestrzennego	7.2.2. Identyfikator działki lub działek ewidencyjnych	7.2.3. Czy teren objęty pismem obejmuje całość działki lub działek ewidencyjnych[7])	7.2.4. Treść[6])
1	.....	2802/2	☒ tak ☐ nie	jak w pkt 7.1

7.3. **(Nieobowiązkowo).** W przypadku wypełnienia, należy uzupełnić każdą z kolumn tabeli.

Szczegółowe informacje dotyczące działek ewidencyjnych oraz niektórych parametrów – w przypadku zaznaczenia w pkt 2: wniosku do projektu aktu (pkt 2.1), uwagi do konsultowanego projektu aktu (pkt 2.2) lub wniosku o zmianę aktu (pkt 2.3) oraz w pkt 3: planu ogólnego gminy (pkt 3.1) lub miejscowego planu zagospodarowania przestrzennego, w tym zintegrowanego planu inwestycyjnego lub miejscowego planu rewitalizacji (pkt 3.2):

Lp.	7.3.1. Nazwa planu ogólnego gminy lub miejscowego planu zagospodarowania przestrzennego	7.3.2. Identyfikator działki lub działek ewidencyjnych	7.3.3. Czy teren objęty pismem obejmuje całość działki lub działek ewidencyjnych[7])	7.3.4. Nazwa lub nazwy klasy przeznaczenia terenu (albo symbol lub symbole klasy przeznaczenia terenu)[8])	7.3.5. Maksymalny udział powierzchni zabudowy [%]	7.3.6. Maksymalna wysokość zabudowy [m]	7.3.7. Minimalny udział powierzchni biologicznie czynnej [%]
1	.....	.....	☐ tak ☐ nie	.....	.....	.....	.....

8. OŚWIADCZENIE W SPRAWIE KORESPONDENCJI ELEKTRONICZNEJ

☐ Wyrażam zgodę ☒ Nie wyrażam zgody

na doręczanie korespondencji w niniejszej sprawie za pomocą środków komunikacji elektronicznej w rozumieniu art. 2 pkt 5 ustawy z dnia 18 lipca 2002 r. o świadczeniu usług drogą elektroniczną (Dz.U. z 2020 r. poz. 344).

9. ZAŁĄCZNIKI

- ☐ Pełnomocnictwo do reprezentowania składającego pismo lub pełnomocnictwo do doręczeń (zgodnie z ustawą z dnia 16 listopada 2006 r. o opłacie skarbowej (Dz. U. z 2023 r. poz. 2111) – jeżeli składający pismo działa przez pełnomocnika.
- ☐ Potwierdzenie uiszczenia opłaty skarbowej od pełnomocnictwa – jeżeli obowiązek uiszczenia takiej opłaty wynika z ustawy z dnia 16 listopada 2006 r. o opłacie skarbowej.
- ☐ (Nieobowiązkowo). Określenie granic terenu w formie graficznej w przypadku wskazania terenu objętego pismem jako części działki ewidencyjnej lub działek ewidencyjnych.
- ☐ (Nieobowiązkowo). Inne załączniki – w przypadku zaznaczenia pola należy podać nazwy załączników.[9]

.....

10. PODPIS SKŁADAJĄCEGO PISMO (PEŁNOMOCNIKA) I DATA PODPISU

Podpis powinien być czytelny. Podpis i datę podpisu umieszcza się w przypadku składania wniosku w postaci papierowej.

---

[1] Można zaznaczyć więcej niż jedno pole. W ramach jednego pisma można wybrać tylko te akty, w przypadku których pismo będzie wysyłane do tego samego organu wskazanego w pkt 1. W przypadku gdy treść wniosku lub uwagi związana jest z dokumentem powiązanym z aktem planowania przestrzennego (np. sporządzanej w toku procedowania aktu, w ramach strategicznej oceny oddziaływania na środowisko, prognozy oddziaływania na środowisko), należy w pkt 3 wybrać rodzaj aktu planowania przestrzennego, którego ten dokument dotyczy, po czym wprowadzić treść wniosku lub uwagi w pkt 7.1 lub 7.2.

[2] Nie dotyczy planu zagospodarowania przestrzennego województwa.

[3] Nie dotyczy planu zagospodarowania przestrzennego województwa i audytu krajobrazowego.

[4] W pkt 4 należy podać adres zamieszkania albo siedziby składającego pismo. W przypadku wypełnienia pkt 5 podaje się adres do korespondencji składającego pismo, jeżeli jest inny niż adres podany w pkt 4. W przypadku wypełnienia pkt 6 podaje się adres zamieszkania albo siedziby pełnomocnika. W przypadku większej liczby składających pismo lub pełnomocników dane kolejnych składających pismo lub pełnomocników dodaje się w formularzu albo zamieszcza na osobnych stronach i dołącza do formularza.

[5] Adres skrytki ePUAP lub adres do doręczeń elektronicznych wskazuje się w przypadku wyrażenia zgody na doręczanie korespondencji za pomocą środków komunikacji elektronicznej, z zastrzeżeniem przypadków, w których organ, zgodnie z przepisami ustawy z dnia 18 listopada 2020 r. o doręczeniach elektronicznych (Dz.U. z 2023 r. poz. 285, z późn. zm.), ma obowiązek doręczenia korespondencji na adres do doręczeń elektronicznych.

[6] Maksymalna liczba znaków w pkt 7.1 wynosi 1000, natomiast w przypadku pkt 7.2.4 wartość ta odnosi się do pojedynczego wiersza. W przypadku potrzeby dodatkowego uzasadnienia, które wykracza poza wskazany limit znaków, uzasadnienie zamieszcza się na osobnych stronach i dołącza do formularza. W przypadku większej liczby wierszy w pkt 7.2.4 kolejne wiersze dodaje się w formularzu albo zamieszcza na osobnych stronach i dołącza do formularza.

[7] W przypadku zaznaczenia pola „nie" (wskazania terenu objętego pismem jako części działki ewidencyjnej lub działek ewidencyjnych) można dodać załącznik z określeniem granic terenu w formie graficznej.

[8] Podaje się nazwę lub symbol klasy przeznaczenia terenu zgodnie ze standardami określonymi w przepisach wykonawczych wydanych na podstawie art. 16 ust. 2 ustawy z dnia 27 marca 2003 r. o planowaniu i zagospodarowaniu przestrzennym (Dz.U. z 2023 r. poz. 977, z późn. zm.).

[9] W przypadku dołączenia do pisma załączników zawierających dane osobowe, inne niż wymienione w pkt 4, 5 i 6, załączniki te należy zanonimizować, tj. ukryć dane osobowe.

Ochrona danych osobowych – klauzula informacyjna:

Administrator danych osobowych.
Administratorem Państwa danych osobowych jest Gmina Mosina reprezentowana przez Burmistrza Gminy Mosina.
Z Administratorem można się kontaktować w następujący sposób:

a) listownie: pl. 20 Października 1; 62-050 Mosina
b) przez elektroniczną skrzynkę podawczą: /km1dkc653m/SkrytkaESP
c) telefonicznie: 61 810 95 00

Inspektor ochrony danych.
Możecie się Państwo kontaktować również z wyznaczonym Inspektorem Ochrony Danych pod adresem e-mail: iod@mosina.pl

Cele i podstawy przetwarzania.
Państwa dane osobowe będą przetwarzane w celu realizacji zadań zgodnie z Ustawą z 27 marca 2003 r. o planowaniu i zagospodarowaniu przestrzennym oraz Ustawą z 14 czerwca 1960 r. Kodeks postępowania administracyjnego. Następnie Państwa dane będą przetwarzane w celu wypełnienia obowiązku archiwizacji dokumentów wynikającego z Ustawy z 14 lipca 1983 r. o narodowym zasobie archiwalnym i archiwach.

Odbiorcy danych osobowych.
Odbiorcami Państwa danych osobowych będą podmioty upoważnione na podstawie przepisów prawa oraz inne podmioty, z którymi Administrator posiada stosowne zapisy o powierzeniu danych.

Okres przechowywania danych.
Państwa dane będą przechowywane przez czas realizacji zadań Administratora wskazanych w ustawie z 14 czerwca 1960 r. Kodeks postępowania administracyjnego, a następnie – zgodnie z obowiązującą u Administratora Instrukcją kancelaryjną oraz przepisami o archiwizacji dokumentów.

Prawa osób, których dane dotyczą.
Zgodnie z przepisami prawa przysługuje Państwu:

a) prawo dostępu do swoich danych oraz otrzymania ich kopii;
b) prawo do sprostowania (poprawiania) swoich danych;
c) prawo do usunięcia danych osobowych, w sytuacji, gdy przetwarzanie danych nie następuje w celu wywiązania się z obowiązku wynikającego z przepisu prawa lub w ramach sprawowania władzy publicznej;
d) prawo do ograniczenia przetwarzania danych;
e) prawo do wniesienia skargi do Prezesa UODO (na adres Prezesa Urzędu Ochrony Danych Osobowych, ul. Stawki 2, 00-193 Warszawa).

Informacja o wymogu podania danych.
Podanie przez Państwa danych osobowych jest obowiązkiem wynikającym z Ustawy z 27 marca 2003 roku o planowaniu i zagospodarowaniu przestrzennym oraz Ustawy z 14 czerwca 1960 roku Kodeks postępowania administracyjnego.

Pismo dotyczące aktu planowania przestrzennego

w Mosinie
BOI
07. 02. 2024
Ref
3874

1. ORGAN, DO KTÓREGO JEST SKŁADANE PISMO

nazwa: **Burmistrz Gminy Mosina**

2. RODZAJ PISMA[1)]

☒ 2.1. wniosek do projektu aktu

☐ 2.2. uwaga do konsultowanego projektu aktu[2)]

☐ 2.3. wniosek o zmianę aktu[3)]

☐ 2.4. wniosek o sporządzenie aktu[3)]

3. RODZAJ AKTU PLANOWANIA PRZESTRZENNEGO[1)]

☒ 3.1. plan ogólny gminy

☐ 3.2. miejscowy plan zagospodarowania przestrzennego, w tym zintegrowany plan inwestycyjny lub miejscowy plan rewitalizacji

☐ 3.3. uchwała ustalająca zasady i warunki sytuowania obiektów małej architektury, tablic reklamowych i urządzeń reklamowych oraz ogrodzeń, ich gabaryty, standardy jakościowe oraz rodzaje materiałów budowlanych, z jakich mogą być wykonane

☐ 3.4. audyt krajobrazowy

☐ 3.5. plan zagospodarowania przestrzennego województwa

4. DANE SKŁADAJĄCEGO PISMO[4)]

6. DANE PEŁNOMOCNIKA (nieobowiązkowo)[4)]

☐ pełnomocnik ☐ pełnomocnik do doręczeń

imię i nazwisko : .....

kraj: ..... województwo: .....

powiat: ..... gmina: .....

ulica: ..... nr domu: ..... nr lokalu: .....

miejscowość: ..... kod pocztowy: .....

e-mail (w przypadku gdy składający pismo posiada adres e-mail): .....

nr telefonu (nieobowiązkowo): .....

adres skrytki ePUAP lub adres do doręczeń elektronicznych[5)]: .....

7. TREŚĆ PISMA

7.1. Treść[6] Proszę o wyrażenie zgody na geotechnicznego działu pod zabudowę jednorodzinną Nr działek 233/8, 233/9

7.2. **(Nieobowiązkowo)**. W przypadku wypełnienia, należy uzupełnić każdą z kolumn tabeli.

Szczegółowe informacje dotyczące treści pisma w odniesieniu do działek ewidencyjnych:

Lp.	7.2.1. Nazwa aktu planowania przestrzennego	7.2.2. Identyfikator działki lub działek ewidencyjnych	7.2.3. Czy teren objęty pismem obejmuje całość działki lub działek ewidencyjnych[7]	7.2.4. Treść[6]
1	.....	.....	☐ tak ☐ nie	.....

7.3. **(Nieobowiązkowo)**. W przypadku wypełnienia, należy uzupełnić każdą z kolumn tabeli.

Szczegółowe informacje dotyczące działek ewidencyjnych oraz niektórych parametrów – w przypadku zaznaczenia w pkt 2: wniosku do projektu aktu (pkt 2.1), uwagi do konsultowanego projektu aktu (pkt 2.2) lub wniosku o zmianę aktu (pkt 2.3) oraz w pkt 3: planu ogólnego gminy (pkt 3.1) lub miejscowego planu zagospodarowania przestrzennego, w tym zintegrowanego planu inwestycyjnego lub miejscowego planu rewitalizacji (pkt 3.2):

Lp.	7.3.1. Nazwa planu ogólnego gminy lub miejscowego planu zagospodarowania przestrzennego	7.3.2. Identyfikator działki lub działek ewidencyjnych	7.3.3. Czy teren objęty pismem obejmuje całość działki lub działek ewidencyjnych[7]	7.3.4. Nazwa lub nazwy klasy przeznaczenia terenu (albo symbol lub symbole klasy przeznaczenia terenu)[8]	7.3.5. Maksymalny udział powierzchni zabudowy [%]	7.3.6. Maksymalna wysokość zabudowy [m]	7.3.7. Minimalny udział powierzchni biologicznie czynnej [%]
1	.....	.....	☐ tak ☐ nie	.....	.....	.....	.....

8. OŚWIADCZENIE W SPRAWIE KORESPONDENCJI ELEKTRONICZNEJ

☐ Wyrażam zgodę ☒ Nie wyrażam zgody

na doręczanie korespondencji w niniejszej sprawie za pomocą środków komunikacji elektronicznej w rozumieniu art. 2 pkt 5 ustawy z dnia 18 lipca 2002 r. o świadczeniu usług drogą elektroniczną (Dz.U. z 2020 r. poz. 344).

9. ZAŁĄCZNIKI

- ☐ Pełnomocnictwo do reprezentowania składającego pismo lub pełnomocnictwo do doręczeń (zgodnie z ustawą z dnia 16 listopada 2006 r. o opłacie skarbowej (Dz. U. z 2023 r. poz. 2111) – jeżeli składający pismo działa przez pełnomocnika.
- ☐ Potwierdzenie uiszczenia opłaty skarbowej od pełnomocnictwa – jeżeli obowiązek uiszczenia takiej opłaty wynika z ustawy z dnia 16 listopada 2006 r. o opłacie skarbowej.
- ☐ (Nieobowiązkowo). Określenie granic terenu w formie graficznej w przypadku wskazania terenu objętego pismem jako części działki ewidencyjnej lub działek ewidencyjnych.
- ☐ (Nieobowiązkowo). Inne załączniki – w przypadku zaznaczenia pola należy podać nazwy załączników.[9)]

.....

10. PODPIS SKŁADAJĄCEGO PISMO (PEŁNOMOCNIKA) I DATA PODPISU

Podpis powinien być czytelny. Podpis i datę podpisu umieszcza się w przypadku składania wniosku w postaci papierowej.

[1)] Można zaznaczyć więcej niż jedno pole. W ramach jednego pisma można wybrać tylko te akty, w przypadku których pismo będzie wysyłane do tego samego organu wskazanego w pkt 1. W przypadku gdy treść wniosku lub uwagi związana jest z dokumentem powiązanym z aktem planowania przestrzennego (np. sporządzanej w toku procedowania aktu, w ramach strategicznej oceny oddziaływania na środowisko, prognozy oddziaływania na środowisko), należy w pkt 3 wybrać rodzaj aktu planowania przestrzennego, którego ten dokument dotyczy, po czym wprowadzić treść wniosku lub uwagi w pkt 7.1 lub 7.2.

[2)] Nie dotyczy planu zagospodarowania przestrzennego województwa.

[3)] Nie dotyczy planu zagospodarowania przestrzennego województwa i audytu krajobrazowego.

[4)] W pkt 4 należy podać adres zamieszkania albo siedziby składającego pismo. W przypadku wypełnienia pkt 5 podaje się adres do korespondencji składającego pismo, jeżeli jest inny niż adres podany w pkt 4. W przypadku wypełnienia pkt 6 podaje się adres zamieszkania albo siedziby pełnomocnika. W przypadku większej liczby składających pismo lub pełnomocników dane kolejnych składających pismo lub pełnomocników dodaje się w formularzu albo zamieszcza na osobnych stronach i dołącza do formularza.

[5)] Adres skrytki ePUAP lub adres do doręczeń elektronicznych wskazuje się w przypadku wyrażenia zgody na doręczanie korespondencji za pomocą środków komunikacji elektronicznej, z zastrzeżeniem przypadków, w których organ, zgodnie z przepisami ustawy z dnia 18 listopada 2020 r. o doręczeniach elektronicznych (Dz.U. z 2023 r. poz. 285, z późn. zm.), ma obowiązek doręczenia korespondencji na adres do doręczeń elektronicznych.

[6)] Maksymalna liczba znaków w pkt 7.1 wynosi 1000, natomiast w przypadku pkt 7.2.4 wartość ta odnosi się do pojedynczego wiersza. W przypadku potrzeby dodatkowego uzasadnienia, które wykracza poza wskazany limit znaków, uzasadnienie zamieszcza się na osobnych stronach i dołącza do formularza. W przypadku większej liczby wierszy w pkt 7.2.4 kolejne wiersze dodaje się w formularzu albo zamieszcza na osobnych stronach i dołącza do formularza.

[7)] W przypadku zaznaczenia pola „nie" (wskazania terenu objętego pismem jako części działki ewidencyjnej lub działek ewidencyjnych) można dodać załącznik z określeniem granic terenu w formie graficznej.

[8)] Podaje się nazwę lub symbol klasy przeznaczenia terenu zgodnie ze standardami określonymi w przepisach wykonawczych wydanych na podstawie art. 16 ust. 2 ustawy z dnia 27 marca 2003 r. o planowaniu i zagospodarowaniu przestrzennym (Dz.U. z 2023 r. poz. 977, z późn. zm.).

[9)] W przypadku dołączenia do pisma załączników zawierających dane osobowe, inne niż wymienione w pkt 4, 5 i 6, załączniki te należy zanonimizować, tj. ukryć dane osobowe.

Ochrona danych osobowych – klauzula informacyjna:

Administrator danych osobowych.
Administratorem Państwa danych osobowych jest Gmina Mosina reprezentowana przez Burmistrza Gminy Mosina.
Z Administratorem można się kontaktować w następujący sposób:

a) listownie: pl. 20 Października 1; 62-050 Mosina
b) przez elektroniczną skrzynkę podawczą: /km1dkc653m/SkrytkaESP
c) telefonicznie: 61 810 95 00

Inspektor ochrony danych.
Możecie się Państwo kontaktować również z wyznaczonym Inspektorem Ochrony Danych pod adresem e-mail: iod@mosina.pl

Cele i podstawy przetwarzania.
Państwa dane osobowe będą przetwarzane w celu realizacji zadań zgodnie z Ustawą z 27 marca 2003 r. o planowaniu i zagospodarowaniu przestrzennym oraz Ustawą z 14 czerwca 1960 r. Kodeks postępowania administracyjnego. Następnie Państwa dane będą przetwarzane w celu wypełnienia obowiązku archiwizacji dokumentów wynikającego z Ustawy z 14 lipca 1983 r. o narodowym zasobie archiwalnym i archiwach.

Odbiorcy danych osobowych.
Odbiorcami Państwa danych osobowych będą podmioty upoważnione na podstawie przepisów prawa oraz inne podmioty, z którymi Administrator posiada stosowne zapisy o powierzeniu danych.

Okres przechowywania danych.
Państwa dane będą przechowywane przez czas realizacji zadań Administratora wskazanych w ustawie z 14 czerwca 1960 r. Kodeks postępowania administracyjnego, a następnie – zgodnie z obowiązującą u Administratora Instrukcją kancelaryjną oraz przepisami o archiwizacji dokumentów.

Prawa osób, których dane dotyczą.
Zgodnie z przepisami prawa przysługuje Państwu:

a) prawo dostępu do swoich danych oraz otrzymania ich kopii;
b) prawo do sprostowania (poprawiania) swoich danych;
c) prawo do usunięcia danych osobowych, w sytuacji, gdy przetwarzanie danych nie następuje w celu wywiązania się z obowiązku wynikającego z przepisu prawa lub w ramach sprawowania władzy publicznej;
d) prawo do ograniczenia przetwarzania danych;
e) prawo do wniesienia skargi do Prezesa UODO (na adres Prezesa Urzędu Ochrony Danych Osobowych, ul. Stawki 2, 00-193 Warszawa).

Informacja o wymogu podania danych.
Podanie przez Państwa danych osobowych jest obowiązkiem wynikającym z Ustawy z 27 marca 2003 roku o planowaniu i zagospodarowaniu przestrzennym oraz Ustawy z 14 czerwca 1960 roku Kodeks postępowania administracyjnego.

Urząd Miejski w Mosinie
BOI
07. 02. 2024
3875

Pismo dotyczące aktu planowania przestrzennego

1. ORGAN, DO KTÓREGO JEST SKŁADANE PISMO

nazwa: **Burmistrz Gminy Mosina**

2. RODZAJ PISMA[1)]

☐ 2.1. wniosek do projektu aktu ☒ 2.2. uwaga do konsultowanego projektu aktu[2)]

☐ 2.3. wniosek o zmianę aktu[3)] ☐ 2.4. wniosek o sporządzenie aktu[3)]

3. RODZAJ AKTU PLANOWANIA PRZESTRZENNEGO[1)]

☒ 3.1. plan ogólny gminy

☐ 3.2. miejscowy plan zagospodarowania przestrzennego, w tym zintegrowany plan inwestycyjny lub miejscowy plan rewitalizacji

☐ 3.3. uchwała ustalająca zasady i warunki sytuowania obiektów małej architektury, tablic reklamowych i urządzeń reklamowych oraz ogrodzeń, ich gabaryty, standardy jakościowe oraz rodzaje materiałów budowlanych, z jakich mogą być wykonane

☐ 3.4. audyt krajobrazowy ☐ 3.5. plan zagospodarowania przestrzennego województwa

4. DANE SKŁADAJĄCEGO PISMO[4)]

5. ADRES DO KORESPONDENCJI SKŁADAJĄCEGO PISMO (nieobowiązkowo)[4)]

kraj: ..... województwo: .....

powiat: ..... gmina: .....

ulica: ..... nr domu: ..... nr lokalu: .....

miejscowość: ..... kod pocztowy: .....

6. DANE PEŁNOMOCNIKA (nieobowiązkowo)[4)]

☐ pełnomocnik ☐ pełnomocnik do doręczeń

imię i nazwisko : .....

kraj: ..... województwo: .....

powiat: ..... gmina: .....

ulica: ..... nr domu: ..... nr lokalu: .....

miejscowość: ..... kod pocztowy: .....

e-mail (w przypadku gdy składający pismo posiada adres e-mail): .....

nr telefonu (nieobowiązkowo): .....

adres skrytki ePUAP lub adres do doręczeń elektronicznych[5)]:

7. TREŚĆ PISMA

7.1. Treść[6] W ZWIĄZKU Z PROJEKTOWANYM PLANEM OGÓLNYM GMINY PROSZĘ O DOPUSZCZENIE ZMIANY PRZEZNACZENIA DZIAŁEK 20/4 i 23 W MIĘCZENIU NA ZABUDOWĘ MIESZKANIOWĄ ORAZ TERENY POD FARMY FOTOWOLTAICZNE

7.2. **(Nieobowiązkowo).** W przypadku wypełnienia, należy uzupełnić każdą z kolumn tabeli.

Szczegółowe informacje dotyczące treści pisma w odniesieniu do działek ewidencyjnych:

Lp.	7.2.1. Nazwa aktu planowania przestrzennego	7.2.2. Identyfikator działki lub działek ewidencyjnych	7.2.3. Czy teren objęty pismem obejmuje całość działki lub działek ewidencyjnych[7]	7.2.4. Treść[6]
1	PLAN OGÓLNY GMINY	20/4 23	☒ tak ☐ nie	ZMIANA PRZEZNACZENIA NA TERENY POD ZABUDOWĘ MIESZKANIOWĄ I FARMY FOTOWOLTAICZNE

7.3. **(Nieobowiązkowo).** W przypadku wypełnienia, należy uzupełnić każdą z kolumn tabeli.

Szczegółowe informacje dotyczące działek ewidencyjnych oraz niektórych parametrów – w przypadku zaznaczenia w pkt 2: wniosku do projektu aktu (pkt 2.1), uwagi do konsultowanego projektu aktu (pkt 2.2) lub wniosku o zmianę aktu (pkt 2.3) oraz w pkt 3: planu ogólnego gminy (pkt 3.1) lub miejscowego planu zagospodarowania przestrzennego, w tym zintegrowanego planu inwestycyjnego lub miejscowego planu rewitalizacji (pkt 3.2):

Lp.	7.3.1. Nazwa planu ogólnego gminy lub miejscowego planu zagospodarowania przestrzennego	7.3.2. Identyfikator działki lub działek ewidencyjnych	7.3.3. Czy teren objęty pismem obejmuje całość działki lub działek ewidencyjnych[7]	7.3.4. Nazwa lub nazwy klasy przeznaczenia terenu (albo symbol lub symbole klasy przeznaczenia terenu)[8]	7.3.5. Maksymalny udział powierzchni zabudowy [%]	7.3.6. Maksymalna wysokość zabudowy [m]	7.3.7. Minimalny udział powierzchni biologicznie czynnej [%]
1			☐ tak ☐ nie				

8. OŚWIADCZENIE W SPRAWIE KORESPONDENCJI ELEKTRONICZNEJ

☒ Wyrażam zgodę ☐ Nie wyrażam zgody

na doręczanie korespondencji w niniejszej sprawie za pomocą środków komunikacji elektronicznej w rozumieniu art. 2 pkt 5 ustawy z dnia 18 lipca 2002 r. o świadczeniu usług drogą elektroniczną (Dz.U. z 2020 r. poz. 344).

9. ZAŁĄCZNIKI

- ☐ Pełnomocnictwo do reprezentowania składającego pismo lub pełnomocnictwo do doręczeń (zgodnie z ustawą z dnia 16 listopada 2006 r. o opłacie skarbowej (Dz. U. z 2023 r. poz. 2111) – jeżeli składający pismo działa przez pełnomocnika.
- ☐ Potwierdzenie uiszczenia opłaty skarbowej od pełnomocnictwa – jeżeli obowiązek uiszczenia takiej opłaty wynika z ustawy z dnia 16 listopada 2006 r. o opłacie skarbowej.
- ☐ (Nieobowiązkowo). Określenie granic terenu w formie graficznej w przypadku wskazania terenu objętego pismem jako części działki ewidencyjnej lub działek ewidencyjnych.
- ☐ (Nieobowiązkowo). Inne załączniki – w przypadku zaznaczenia pola należy podać nazwy załączników.[9]

.....

10. PODPIS SKŁADAJĄCEGO PISMO (PEŁNOMOCNIKA) I DATA PODPISU

Podpis powinien być czytelny. Podpis i datę podpisu umieszcza się w przypadku składania wniosku w postaci papierowej.

---

[1] Można zaznaczyć więcej niż jedno pole. W ramach jednego pisma można wybrać tylko te akty, w przypadku których pismo będzie wysyłane do tego samego organu wskazanego w pkt 1. W przypadku gdy treść wniosku lub uwagi związana jest z dokumentem powiązanym z aktem planowania przestrzennego (np. sporządzanej w toku procedowania aktu, w ramach strategicznej oceny oddziaływania na środowisko, prognozy oddziaływania na środowisko), należy w pkt 3 wybrać rodzaj aktu planowania przestrzennego, którego ten dokument dotyczy, po czym wprowadzić treść wniosku lub uwagi w pkt 7.1 lub 7.2.

[2] Nie dotyczy planu zagospodarowania przestrzennego województwa.

[3] Nie dotyczy planu zagospodarowania przestrzennego województwa i audytu krajobrazowego.

[4] W pkt 4 należy podać adres zamieszkania albo siedziby składającego pismo. W przypadku wypełnienia pkt 5 podaje się adres do korespondencji składającego pismo, jeżeli jest inny niż adres podany w pkt 4. W przypadku wypełnienia pkt 6 podaje się adres zamieszkania albo siedziby pełnomocnika. W przypadku większej liczby składających pismo lub pełnomocników dane kolejnych składających pismo lub pełnomocników dodaje się w formularzu albo zamieszcza na osobnych stronach i dołącza do formularza.

[5] Adres skrytki ePUAP lub adres do doręczeń elektronicznych wskazuje się w przypadku wyrażenia zgody na doręczanie korespondencji za pomocą środków komunikacji elektronicznej, z zastrzeżeniem przypadków, w których organ, zgodnie z przepisami ustawy z dnia 18 listopada 2020 r. o doręczeniach elektronicznych (Dz.U. z 2023 r. poz. 285, z późn. zm.), ma obowiązek doręczenia korespondencji na adres do doręczeń elektronicznych.

[6] Maksymalna liczba znaków w pkt 7.1 wynosi 1000, natomiast w przypadku pkt 7.2.4 wartość ta odnosi się do pojedynczego wiersza. W przypadku potrzeby dodatkowego uzasadnienia, które wykracza poza wskazany limit znaków, uzasadnienie zamieszcza się na osobnych stronach i dołącza do formularza. W przypadku większej liczby wierszy w pkt 7.2.4 kolejne wiersze dodaje się w formularzu albo zamieszcza na osobnych stronach i dołącza do formularza.

[7] W przypadku zaznaczenia pola „nie" (wskazania terenu objętego pismem jako części działki ewidencyjnej lub działek ewidencyjnych) można dodać załącznik z określeniem granic terenu w formie graficznej.

[8] Podaje się nazwę lub symbol klasy przeznaczenia terenu zgodnie ze standardami określonymi w przepisach wykonawczych wydanych na podstawie art. 16 ust. 2 ustawy z dnia 27 marca 2003 r. o planowaniu i zagospodarowaniu przestrzennym (Dz.U. z 2023 r. poz. 977, z późn. zm.).

[9] W przypadku dołączenia do pisma załączników zawierających dane osobowe, inne niż wymienione w pkt 4, 5 i 6, załączniki te należy zanonimizować, tj. ukryć dane osobowe.

Pismo dotyczące aktu planowania przestrzennego

1. ORGAN, DO KTÓREGO JEST SKŁADANE PISMO

nazwa: **Burmistrz Gminy Mosina**

2. RODZAJ PISMA[1)]

☐ 2.1. wniosek do projektu aktu ☒ 2.2. uwaga do konsultowanego projektu aktu[2)]

☐ 2.3. wniosek o zmianę aktu[3)] ☐ 2.4. wniosek o sporządzenie aktu[3)]

3. RODZAJ AKTU PLANOWANIA PRZESTRZENNEGO[1)]

☒ 3.1. plan ogólny gminy

☐ 3.2. miejscowy plan zagospodarowania przestrzennego, w tym zintegrowany plan inwestycyjny lub miejscowy plan rewitalizacji

☐ 3.3. uchwała ustalająca zasady i warunki sytuowania obiektów małej architektury, tablic reklamowych i urządzeń reklamowych oraz ogrodzeń, ich gabaryty, standardy jakościowe oraz rodzaje materiałów budowlanych, z jakich mogą być wykonane

☐ 3.4. audyt krajobrazowy ☐ 3.5. plan zagospodarowania przestrzennego województwa

4. DANE SKŁADAJĄCEGO PISMO[4)]

5. ADRES DO KORESPONDENCJI SKŁADAJĄCEGO PISMO (nieobowiązkowo)[4)]

kraj: ..... województwo: .....

powiat: ..... gmina: .....

ulica: ..... nr domu: ..... nr lokalu: .....

miejscowość: ..... kod pocztowy: .....

6. DANE PEŁNOMOCNIKA (nieobowiązkowo)[4)]

☐ pełnomocnik ☐ pełnomocnik do doręczeń

imię i nazwisko : .....

kraj: ..... województwo: .....

powiat: ..... gmina: .....

ulica: ..... nr domu: ..... nr lokalu: .....

miejscowość: ..... kod pocztowy: .....

e-mail (w przypadku gdy składający pismo posiada adres e-mail): .....

nr telefonu (nieobowiązkowo): .....

adres skrytki ePUAP lub adres do doręczeń elektronicznych[5)]:

7. TREŚĆ PISMA

7.1. Treść[6]) PROSZĘ O ZMIANĘ PRZEZNACZENIA DZIAŁKI 182 W MIECZEWIE W PROJEKTOWANYM PLANIE OGÓLNYM GMINY NA TERENY POD ZABUDOWĘ MIESZKANIOWĄ (DOMY JEDNORODZINNE)

7.2. **(Nieobowiązkowo)**. W przypadku wypełnienia, należy uzupełnić każdą z kolumn tabeli.

Szczegółowe informacje dotyczące treści pisma w odniesieniu do działek ewidencyjnych:

Lp.	7.2.1. Nazwa aktu planowania przestrzennego	7.2.2. Identyfikator działki lub działek ewidencyjnych	7.2.3. Czy teren objęty pismem obejmuje całość działki lub działek ewidencyjnych[7])	7.2.4. Treść[6])
1	PLAN OGÓLNY GMINY	182	☒ tak ☐ nie	DOPUSZCZENIE ZABUDOWY MIESZKANIOWEJ

7.3. **(Nieobowiązkowo)**. W przypadku wypełnienia, należy uzupełnić każdą z kolumn tabeli.

Szczegółowe informacje dotyczące działek ewidencyjnych oraz niektórych parametrów – w przypadku zaznaczenia w pkt 2: wniosku do projektu aktu (pkt 2.1), uwagi do konsultowanego projektu aktu (pkt 2.2) lub wniosku o zmianę aktu (pkt 2.3) oraz w pkt 3: planu ogólnego gminy (pkt 3.1) lub miejscowego planu zagospodarowania przestrzennego, w tym zintegrowanego planu inwestycyjnego lub miejscowego planu rewitalizacji (pkt 3.2):

Lp.	7.3.1. Nazwa planu ogólnego gminy lub miejscowego planu zagospodarowania przestrzennego	7.3.2. Identyfikator działki lub działek ewidencyjnych	7.3.3. Czy teren objęty pismem obejmuje całość działki lub działek ewidencyjnych[7])	7.3.4. Nazwa lub nazwy klasy przeznaczenia terenu (albo symbol lub symbole klasy przeznaczenia terenu)[8])	7.3.5. Maksymalny udział powierzchni zabudowy [%]	7.3.6. Maksymalna wysokość zabudowy [m]	7.3.7. Minimalny udział powierzchni biologicznie czynnej [%]
1			☐ tak ☐ nie				

8. OŚWIADCZENIE W SPRAWIE KORESPONDENCJI ELEKTRONICZNEJ

☒ Wyrażam zgodę ☐ Nie wyrażam zgody

na doręczanie korespondencji w niniejszej sprawie za pomocą środków komunikacji elektronicznej w rozumieniu art. 2 pkt 5 ustawy z dnia 18 lipca 2002 r. o świadczeniu usług drogą elektroniczną (Dz.U. z 2020 r. poz. 344).

9. ZAŁĄCZNIKI

- ☐ Pełnomocnictwo do reprezentowania składającego pismo lub pełnomocnictwo do doręczeń (zgodnie z ustawą z dnia 16 listopada 2006 r. o opłacie skarbowej (Dz. U. z 2023 r. poz. 2111) – jeżeli składający pismo działa przez pełnomocnika.
- ☐ Potwierdzenie uiszczenia opłaty skarbowej od pełnomocnictwa – jeżeli obowiązek uiszczenia takiej opłaty wynika z ustawy z dnia 16 listopada 2006 r. o opłacie skarbowej.
- ☐ (Nieobowiązkowo). Określenie granic terenu w formie graficznej w przypadku wskazania terenu objętego pismem jako części działki ewidencyjnej lub działek ewidencyjnych.
- ☐ (Nieobowiązkowo). Inne załączniki – w przypadku zaznaczenia pola należy podać nazwy załączników.[9]

.....

10. PODPIS SKŁADAJĄCEGO PISMO (PEŁNOMOCNIKA) I DATA PODPISU

Podpis powinien być czytelny. Podpis i datę podpisu umieszcza się w przypadku składania wniosku w postaci papierowej.

---

[1] Można zaznaczyć więcej niż jedno pole. W ramach jednego pisma można wybrać tylko te akty, w przypadku których pismo będzie wysyłane do tego samego organu wskazanego w pkt 1. W przypadku gdy treść wniosku lub uwagi związana jest z dokumentem powiązanym z aktem planowania przestrzennego (np. sporządzanej w toku procedowania aktu, w ramach strategicznej oceny oddziaływania na środowisko, prognozy oddziaływania na środowisko), należy w pkt 3 wybrać rodzaj aktu planowania przestrzennego, którego ten dokument dotyczy, po czym wprowadzić treść wniosku lub uwagi w pkt 7.1 lub 7.2.

[2] Nie dotyczy planu zagospodarowania przestrzennego województwa.

[3] Nie dotyczy planu zagospodarowania przestrzennego województwa i audytu krajobrazowego.

[4] W pkt 4 należy podać adres zamieszkania albo siedziby składającego pismo. W przypadku wypełnienia pkt 5 podaje się adres do korespondencji składającego pismo, jeżeli jest inny niż adres podany w pkt 4. W przypadku wypełnienia pkt 6 podaje się adres zamieszkania albo siedziby pełnomocnika. W przypadku większej liczby składających pismo lub pełnomocników dane kolejnych składających pismo lub pełnomocników dodaje się w formularzu albo zamieszcza na osobnych stronach i dołącza do formularza.

[5] Adres skrytki ePUAP lub adres do doręczeń elektronicznych wskazuje się w przypadku wyrażenia zgody na doręczanie korespondencji za pomocą środków komunikacji elektronicznej, z zastrzeżeniem przypadków, w których organ, zgodnie z przepisami ustawy z dnia 18 listopada 2020 r. o doręczeniach elektronicznych (Dz.U. z 2023 r. poz. 285, z późn. zm.), ma obowiązek doręczenia korespondencji na adres do doręczeń elektronicznych.

[6] Maksymalna liczba znaków w pkt 7.1 wynosi 1000, natomiast w przypadku pkt 7.2.4 wartość ta odnosi się do pojedynczego wiersza. W przypadku potrzeby dodatkowego uzasadnienia, które wykracza poza wskazany limit znaków, uzasadnienie zamieszcza się na osobnych stronach i dołącza do formularza. W przypadku większej liczby wierszy w pkt 7.2.4 kolejne wiersze dodaje się w formularzu albo zamieszcza na osobnych stronach i dołącza do formularza.

[7] W przypadku zaznaczenia pola „nie" (wskazania terenu objętego pismem jako części działki ewidencyjnej lub działek ewidencyjnych) można dodać załącznik z określeniem granic terenu w formie graficznej.

[8] Podaje się nazwę lub symbol klasy przeznaczenia terenu zgodnie ze standardami określonymi w przepisach wykonawczych wydanych na podstawie art. 16 ust. 2 ustawy z dnia 27 marca 2003 r. o planowaniu i zagospodarowaniu przestrzennym (Dz.U. z 2023 r. poz. 977, z późn. zm.).

[9] W przypadku dołączenia do pisma załączników zawierających dane osobowe, inne niż wymienione w pkt 4, 5 i 6, załączniki te należy zanonimizować, tj. ukryć dane osobowe.

Pismo dotyczące aktu planowania przestrzennego

1. ORGAN, DO KTÓREGO JEST SKŁADANE PISMO

nazwa: **Burmistrz Gminy Mosina**

2. RODZAJ PISMA[1)]

☒ 2.1. wniosek do projektu aktu ☐ 2.2. uwaga do konsultowanego projektu aktu[2)]

☐ 2.3. wniosek o zmianę aktu[3)] ☐ 2.4. wniosek o sporządzenie aktu[3)]

2024 -02- 07

nr 3939 Ref.

3. RODZAJ AKTU PLANOWANIA PRZESTRZENNEGO[1)]

☒ 3.1. plan ogólny gminy

☐ 3.2. miejscowy plan zagospodarowania przestrzennego, w tym zintegrowany plan inwestycyjny lub miejscowy plan rewitalizacji

☒ 3.3. uchwała ustalające zasady i warunki sytuowania obiektów małej architektury, tablic reklamowych i urządzeń reklamowych oraz ogrodzeń, ich gabaryty, standardy jakościowe oraz rodzaje materiałów budowlanych, z jakich mogą być wykonane

☐ 3.4. audyt krajobrazowy ☐ 3.5. plan zagospodarowania przestrzennego województwa

4. DANE SKŁADAJĄCEGO PISMO[4)]

5. ADRES DO KORESPONDENCJI SKŁADAJĄCEGO PISMO (nieobowiązkowo)[4)]

kraj: ..... województwo: .....

powiat: ..... gmina: .....

ulica: ..... nr domu: ..... nr lokalu: .....

miejscowość: ..... kod pocztowy: .....

6. DANE PEŁNOMOCNIKA (nieobowiązkowo)[4)]

☐ pełnomocnik ☐ pełnomocnik do doręczeń

imię i nazwisko : .....

kraj: ..... województwo: .....

powiat: ..... gmina: .....

ulica: ..... nr domu: ..... nr lokalu: .....

miejscowość: ..... kod pocztowy: .....

e-mail (w przypadku gdy składający pismo posiada adres e-mail): .....

nr telefonu (nieobowiązkowo): .....

adres skrytki ePUAP lub adres do doręczeń elektronicznych[5)]: .....

7. TREŚĆ PISMA

7.1. Treść[6]

Wnoszę o przeznaczenie, w planie ogólnym, w części w około połowie mojej działki o numerze 244 położonej w Wiórku pod zabudowę mieszkaniową jednorodzinną. W tej części, która położona jest na wzniesieniu i od frontu. Przednia część działki położna jest wyżej i nie jest zagrożona powodzią w okresie 100-letnim, a nawet 500-letnim. Wynika tak z map zagrożenia powodziowego dostępnych na gminnej e-mapie. Działka ma dostęp do drogi gminnej nr 250, do której bezpośrednio przylega. W odległości kilkunastu metrów od granicy w/w nieruchomości znajduje się najbliższy budynek mieszkalny. Media są ok. 100 metrów od działki. Prąd, gaz, kanalizacja 90m od działki, natomiast woda ok. 120m. W pasie zabudowy przylegającej do działki drogowej o nr 250 znajduje się już 6 domów, z których 1 ma bezpośredni wyjazd na tę drogę. Dalej w linii prostej położony jest dom na skarpie przy Warcie na działce nr 7. Wszystkie te domy położone są niżej niż część mojej działki, której przeznaczenie chciałbym zmienić na mieszkalne jednorodzinne.

Od dłuższego czasu nie ma ofert sprzedaży działek budowlanych we Wiórku, w przeciwieństwie do sąsiednich wsi (Czapury, Babki, Rogalinek). Wynika to z faktu, że ostatnie wolne działki budowlane zostały sprzedane i w części zabudowane. W ostatnich 20 latach liczba mieszkańców Wiórka wzrosła 2-krotnie, natomiast w ostatnich latach liczba nowych mieszkańców przyhamowała, brak nowych domów, w przeciwieństwie do sąsiednich wsi z powodu braku nowych działek budowlanych na sprzedaż. Zdaję sobie sprawę,że część Wiórka jest zagrożona powodzią, ale akurat ta część działki położona jest na tyle wysoko, że jej to nie grozi.

7.2. **(Nieobowiązkowo)**. W przypadku wypełnienia, należy uzupełnić każdą z kolumn tabeli.

Szczegółowe informacje dotyczące treści pisma w odniesieniu do działek ewidencyjnych:

Lp	7.2.1. Nazwa aktu planowania przestrzennego	7.2.2. Identyfikator działki lub działek ewidencyjnych	7.2.3. Czy teren objęty pismem obejmuje całość działki lub działek ewidencyjnych[7]	7.2.4. Treść[6]
1	PLAN OGÓLNY GMINY	302110_5. 0023.244	☐ tak ☒ nie	

7.3. **(Nieobowiązkowo).** W przypadku wypełnienia, należy uzupełnić każdą z kolumn tabeli.

Szczegółowe informacje dotyczące działek ewidencyjnych oraz niektórych parametrów – w przypadku zaznaczenia w pkt 2: wniosku do projektu aktu (pkt 2.1), uwagi do konsultowanego projektu aktu (pkt 2.2) lub wniosku o zmianę aktu (pkt 2.3) oraz w pkt 3: planu ogólnego gminy (pkt 3.1) lub miejscowego planu zagospodarowania przestrzennego, w tym zintegrowanego planu inwestycyjnego lub miejscowego planu rewitalizacji (pkt 3.2):

Lp	7.3.1. Nazwa planu ogólnego gminy lub miejscowego planu zagospodarowania przestrzennego	7.3.2. Identyfikator działki lub działek ewidencyjnych	7.3.3. Czy teren objęty pismem obejmuje całość działki lub działek ewidencyjnych[7]	7.3.4. Nazwa lub nazwy klasy przeznaczenia terenu (albo symbol lub symbole klasy przeznaczenia terenu)[8]	7.3.5. Maksymalny udział powierzchni zabudowy [%]	7.3.6. Maksymalna wysokość zabudowy [m]	7.3.7. Minimalny udział powierzchni biologicznie czynnej [%]
1	PLAN OGÓLNY GMINY MOSINA	302110_5. 0023.244	☐ tak ☒ nie	MN	30%	9m	40%

8. OŚWIADCZENIE W SPRAWIE KORESPONDENCJI ELEKTRONICZNEJ

☐ Wyrażam zgodę ☒ Nie wyrażam zgody

8. OŚWIADCZENIE W SPRAWIE KORESPONDENCJI ELEKTRONICZNEJ

☐ Wyrażam zgodę ☒ Nie wyrażam zgody

na doręczanie korespondencji w niniejszej sprawie za pomocą środków komunikacji elektronicznej w rozumieniu art. 2 pkt 5 ustawy z dnia 18 lipca 2002 r. o świadczeniu usług drogą elektroniczną (Dz.U. z 2020 r. poz. 344).

9. ZAŁĄCZNIKI

☐ Pełnomocnictwo do reprezentowania składającego pismo lub pełnomocnictwo do doręczeń (zgodnie z ustawą z dnia 16 listopada 2006 r. o opłacie skarbowej (Dz. U. z 2023 r. poz. 2111) – jeżeli składający pismo działa przez pełnomocnika.

☐ Potwierdzenie uiszczenia opłaty skarbowej od pełnomocnictwa – jeżeli obowiązek uiszczenia takiej opłaty wynika z ustawy z dnia 16 listopada 2006 r. o opłacie skarbowej.

☒ (Nieobowiązkowo). Określenie granic terenu w formie graficznej w przypadku wskazania terenu objętego pismem jako części działki ewidencyjnej lub działek ewidencyjnych.

☐ (Nieobowiązkowo). Inne załączniki – w przypadku zaznaczenia pola należy podać nazwy załączników [9]

.....

10. PODPIS SKŁADAJĄCEGO PISMO (PEŁNOMOCNIKA) I DATA PODPISU

Podpis powinien być czytelny. Podpis i datę podpisu umieszcza się w przypadku składania wniosku w postaci papierowej.

---

[1] Można zaznaczyć więcej niż jedno pole. W ramach jednego pisma można wybrać tylko te akty, w przypadku których pismo będzie wysyłane do tego samego organu wskazanego w pkt 1. W przypadku gdy treść wniosku lub uwagi związana jest z dokumentem powiązanym z aktem planowania przestrzennego (np. sporządzanej w toku procedowania aktu, w ramach strategicznej oceny oddziaływania na środowisko, prognozy oddziaływania na środowisko), należy w pkt 3 wybrać rodzaj aktu planowania przestrzennego, którego ten dokument dotyczy, po czym wprowadzić treść wniosku lub uwagi w pkt 7.1 lub 7.2.

[2] Nie dotyczy planu zagospodarowania przestrzennego województwa.

[3] Nie dotyczy planu zagospodarowania przestrzennego województwa i audytu krajobrazowego.

[4] W pkt 4 należy podać adres zamieszkania albo siedziby składającego pismo. W przypadku wypełnienia pkt 5 podaje się adres do korespondencji składającego pismo, jeżeli jest inny niż adres podany w pkt 4. W przypadku wypełnienia pkt 6 podaje się adres zamieszkania albo siedziby pełnomocnika. W przypadku większej liczby składających pismo lub pełnomocników dane kolejnych składających pismo lub pełnomocników dodaje się w formularzu albo zamieszcza na osobnych stronach i dołącza do formularza.

[5] Adres skrytki ePUAP lub adres do doręczeń elektronicznych wskazuje się w przypadku wyrażenia zgody na doręczanie korespondencji za pomocą środków komunikacji elektronicznej, z zastrzeżeniem przypadków, w których organ, zgodnie z przepisami ustawy z dnia 18 listopada 2020 r. o doręczeniach elektronicznych (Dz.U. z 2023 r. poz. 285, z późn. zm.), ma obowiązek doręczenia korespondencji na adres do doręczeń elektronicznych.

[6] Maksymalna liczba znaków w pkt 7.1 wynosi 1000, natomiast w przypadku pkt 7.2.4 wartość ta odnosi się do pojedynczego wiersza. W przypadku potrzeby dodatkowego uzasadnienia, które wykracza poza wskazany limit znaków, uzasadnienie zamieszcza się na osobnych stronach i dołącza do formularza. W przypadku większej liczby wierszy w pkt 7.2.4 kolejne wiersze dodaje się w formularzu albo zamieszcza na osobnych stronach i dołącza do formularza.

[7] W przypadku zaznaczenia pola „nie" (wskazania terenu objętego pismem jako części działki ewidencyjnej lub działek ewidencyjnych) można dodać załącznik z określeniem granic terenu w formie graficznej.

[8] Podaje się nazwę lub symbol klasy przeznaczenia terenu zgodnie ze standardami określonymi w przepisach wykonawczych wydanych na podstawie art. 16 ust. 2 ustawy z dnia 27 marca 2003 r. o planowaniu i zagospodarowaniu przestrzennym (Dz.U. z 2023 r. poz. 977, z późn. zm.).

[9] W przypadku dołączenia do pisma załączników zawierających dane osobowe, inne niż wymienione w pkt 4, 5 i 6, załączniki te należy zanonimizować, tj. ukryć dane osobowe.

1. ZAŁ. 1

Mosina - System Informacji Przestrzennej WIÓREK

skala 1 : 2000

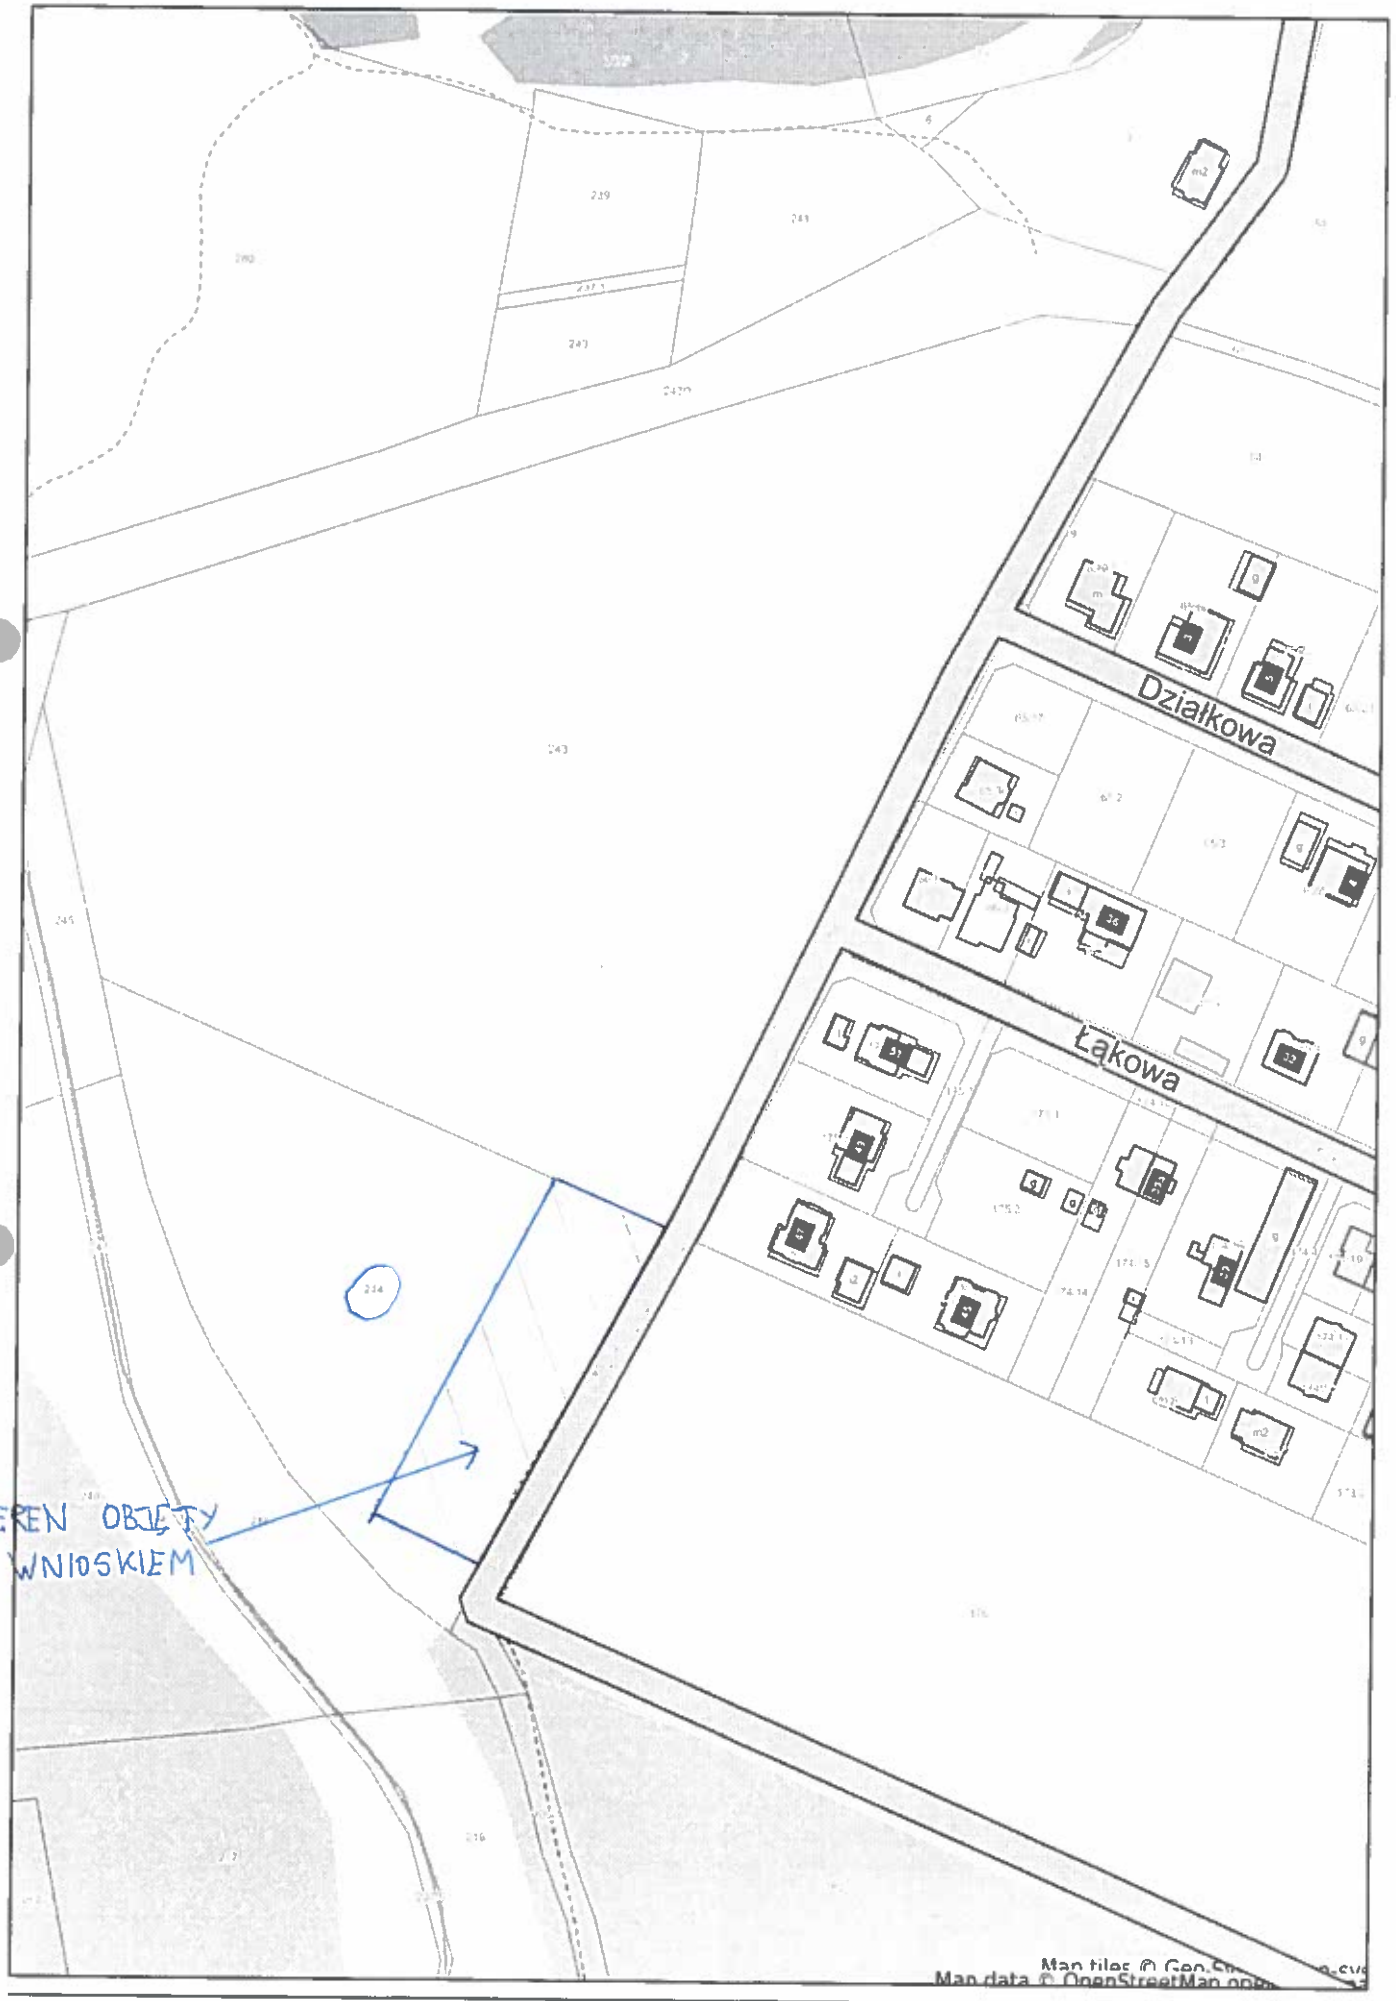

Map tiles © Geo...
Map data © OpenStreetMap...

Niniejszy wydruk nie stanowi dokumentu w rozumieniu przepisów prawa.

Pismo dotyczące aktu planowania przestrzennego

1. ORGAN, DO KTÓREGO JEST SKŁADANE PISMO

nazwa: **Burmistrz Gminy Mosina**

2. RODZAJ PISMA[1)]

☒ 2.1. wniosek do projektu aktu ☐ 2.2. uwaga do konsultowanego projektu aktu[2)]

☐ 2.3. wniosek o zmianę aktu[3)] ☐ 2.4. wniosek o sporządzenie aktu[3)]

2024 -02- 07

nr 3936 Ref. 77

3. RODZAJ AKTU PLANOWANIA PRZESTRZENNEGO[1)]

☒ 3.1. plan ogólny gminy

☐ 3.2. miejscowy plan zagospodarowania przestrzennego, w tym zintegrowany plan inwestycyjny lub miejscowy plan rewitalizacji

☐ 3.3. uchwała ustalająca zasady i warunki sytuowania obiektów małej architektury, tablic reklamowych i urządzeń reklamowych oraz ogrodzeń, ich gabaryty, standardy jakościowe oraz rodzaje materiałów budowlanych, z jakich mogą być wykonane

☐ 3.4. audyt krajobrazowy ☐ 3.5. plan zagospodarowania przestrzennego województwa

4. DANE SKŁADAJACEGO PISMO[4)]

5. ADRES DO KORESPONDENCJI SKŁADAJĄCEGO PISMO (nieobowiązkowo)[4)]

kraj: ..... województwo: .....

powiat: ..... gmina: .....

ulica: ..... nr domu: ..... nr lokalu: .....

miejscowość: ..... kod pocztowy: .....

6. DANE PEŁNOMOCNIKA (nieobowiązkowo)[4)]

☐ pełnomocnik ☐ pełnomocnik do doręczeń

imię i nazwisko : .....

kraj: ..... województwo: .....

powiat: ..... gmina: .....

ulica: ..... nr domu: ..... nr lokalu: .....

miejscowość: ..... kod pocztowy: .....

e-mail (w przypadku gdy składający pismo posiada adres e-mail): .....

nr telefonu (nieobowiązkowo): .....

adres skrytki ePUAP lub adres do doręczeń elektronicznych[5)]: .....

7. TREŚĆ PISMA

7.1. Treść[6]

Wnoszę o przeznaczenie w planie ogólnym mojej działki o numerze 318/13, położonej w Mieczewie w całości lub ew. w części pod budownictwo mieszkaniowe jednorodzinne, oczywiście z późniejszym wyznaczeniem dróg dojazdowych. W/w działka ma bezpośredni dostęp do 2 dróg publicznych, ulicy Świerkowej i Modrzewiowej i mediów: prąd, woda z dwóch stron. Działka bezpośrednio przylega do zabudowań - dwóch domów mieszkalnych jednorodzinnych położonych w odległości kilkunastu metrów na nieruchomości nr 318/2 i 318/12.Przez działkę przechodzi linia niskiego napięcia. Teren jest płaski, położony malowniczo pod lasem. Po drugiej stronie ulicy Świerkowej są już wydzielone działki budowlane, które stopniowo się zabudowują. Mieczewo to wieś, która intensywnie rozbudowuje się, w ciągu ostatnich 20 lat liczba mieszkańców wzrosła dwukrotnie. Szczególnie poszukiwane są działki pod lasem. Wzrost liczby mieszkańców to dochody dla gminy, a koszty relatywnie niewielkie w stosunku do długofalowego wpływu z podatków.

7.2. **(Nieobowiązkowo)**. W przypadku wypełnienia, należy uzupełnić każdą z kolumn tabeli.

Szczegółowe informacje dotyczące treści pisma w odniesieniu do działek ewidencyjnych:

Lp.	7.2.1. Nazwa aktu planowania przestrzennego	7.2.2. Identyfikator działki lub działek ewidencyjnych	7.2.3. Czy teren objęty pismem obejmuje całość działki lub działek ewidencyjnych[7]	7.2.4. Treść[5]
1	PLAN OGÓLNY GMINY	302110_5.0008.318/13	☒ tak ☐ nie	

7.3. **(Nieobowiązkowo).** W przypadku wypełnienia, należy uzupełnić każdą z kolumn tabeli.

Szczegółowe informacje dotyczące działek ewidencyjnych oraz niektórych parametrów – w przypadku zaznaczenia w pkt 2: wniosku do projektu aktu (pkt 2.1), uwagi do konsultowanego projektu aktu (pkt 2.2) lub wniosku o zmianę aktu (pkt 2.3) oraz w pkt 3: planu ogólnego gminy (pkt 3.1) lub miejscowego planu zagospodarowania przestrzennego, w tym zintegrowanego planu inwestycyjnego lub miejscowego planu rewitalizacji (pkt 3.2):

Lp.	7.3.1. Nazwa planu ogólnego gminy lub miejscowego planu zagospodarowania przestrzennego	7.3.2. Identyfikator działki lub działek ewidencyjnych	7.3.3. Czy teren objęty pismem obejmuje całość działki lub działek ewidencyjnych[7]	7.3.4. Nazwa lub nazwy klasy przeznaczenia terenu (albo symbol lub symbole klasy przeznaczenia terenu)[8]	7.3.5. Maksymalny udział powierzchni zabudowy [%]	7.3.6. Maksymalna wysokość zabudowy [m]	7.3.7. Minimalny udział powierzchni biologicznie czynnej [%]
1	PLAN OGÓLNY GMINY MOSINA	302110_5.0008.318/13	☒ tak ☐ nie	MN	30%	9m	40%

8. OŚWIADCZENIE W SPRAWIE KORESPONDENCJI ELEKTRONICZNEJ

☐ Wyrażam zgodę ☒ Nie wyrażam zgody

na doręczanie korespondencji w niniejszej sprawie za pomocą środków komunikacji elektronicznej w rozumieniu art. 2 pkt 5 ustawy z dnia 18 lipca 2002 r. o świadczeniu usług drogą elektroniczną (Dz.U. z 2020 r. poz. 344).

9. ZAŁĄCZNIKI

- ☐ Pełnomocnictwo do reprezentowania składającego pismo lub pełnomocnictwo do doręczeń (zgodnie z ustawą z dnia 16 listopada 2006 r. o opłacie skarbowej (Dz. U. z 2023 r. poz. 2111) – jeżeli składający pismo działa przez pełnomocnika.
- ☐ Potwierdzenie uiszczenia opłaty skarbowej od pełnomocnictwa – jeżeli obowiązek uiszczenia takiej opłaty wynika z ustawy z dnia 16 listopada 2006 r. o opłacie skarbowej.
- ☒ (Nieobowiązkowo). Określenie granic terenu w formie graficznej w przypadku wskazania terenu objętego pismem jako części działki ewidencyjnej lub działek ewidencyjnych.
- ☐ (Nieobowiązkowo). Inne załączniki – w przypadku zaznaczenia pola należy podać nazwy załączników.[9]

.....

10. PODPIS SKŁADAJĄCEGO PISMO (PEŁNOMOCNIKA) I DATA PODPISU

Podpis powinien być czytelny. Podpis i datę podpisu umieszcza się w przypadku składania wniosku w postaci papierowej.

---

[1] Można zaznaczyć więcej niż jedno pole. W ramach jednego pisma można wybrać tylko te akty, w przypadku których pismo będzie wysyłane do tego samego organu wskazanego w pkt 1. W przypadku gdy treść wniosku lub uwagi związana jest z dokumentem powiązanym z aktem planowania przestrzennego (np. sporządzanej w toku procedowania aktu, w ramach strategicznej oceny oddziaływania na środowisko, prognozy oddziaływania na środowisko), należy w pkt 3 wybrać rodzaj aktu planowania przestrzennego, którego ten dokument dotyczy, po czym wprowadzić treść wniosku lub uwagi w pkt 7.1 lub 7.2.

[2] Nie dotyczy planu zagospodarowania przestrzennego województwa.

[3] Nie dotyczy planu zagospodarowania przestrzennego województwa i audytu krajobrazowego.

[4] W pkt 4 należy podać adres zamieszkania albo siedziby składającego pismo. W przypadku wypełnienia pkt 5 podaje się adres do korespondencji składającego pismo, jeżeli jest inny niż adres podany w pkt 4. W przypadku wypełnienia pkt 6 podaje się adres zamieszkania albo siedziby pełnomocnika. W przypadku większej liczby składających pismo lub pełnomocników dane kolejnych składających pismo lub pełnomocników dodaje się w formularzu albo zamieszcza na osobnych stronach i dołącza do formularza.

[5] Adres skrytki ePUAP lub adres do doręczeń elektronicznych wskazuje się w przypadku wyrażenia zgody na doręczanie korespondencji za pomocą środków komunikacji elektronicznej, z zastrzeżeniem przypadków, w których organ, zgodnie z przepisami ustawy z dnia 18 listopada 2020 r. o doręczeniach elektronicznych (Dz.U. z 2023 r. poz. 285, z późn. zm.), ma obowiązek doręczenia korespondencji na adres do doręczeń elektronicznych.

[6] Maksymalna liczba znaków w pkt 7.1 wynosi 1000, natomiast w przypadku pkt 7.2.4 wartość ta odnosi się do pojedynczego wiersza. W przypadku potrzeby dodatkowego uzasadnienia, które wykracza poza wskazany limit znaków, uzasadnienie zamieszcza się na osobnych stronach i dołącza do formularza. W przypadku większej liczby wierszy w pkt 7.2.4 kolejne wiersze dodaje się w formularzu albo zamieszcza na osobnych stronach i dołącza do formularza.

[7] W przypadku zaznaczenia pola „nie" (wskazania terenu objętego pismem jako części działki ewidencyjnej lub działek ewidencyjnych) można dodać załącznik z określeniem granic terenu w formie graficznej.

[8] Podaje się nazwę lub symbol klasy przeznaczenia terenu zgodnie ze standardami określonymi w przepisach wykonawczych wydanych na podstawie art. 16 ust. 2 ustawy z dnia 27 marca 2003 r. o planowaniu i zagospodarowaniu przestrzennym (Dz.U. z 2023 r. poz. 977, z późn. zm.).

[9] W przypadku dołączenia do pisma załączników zawierających dane osobowe, inne niż wymienione w pkt 4, 5 i 6, załączniki te należy zanonimizować, tj. ukryć dane osobowe.

M ina - System Informacji Przestrzennej

skala 1 : 2000

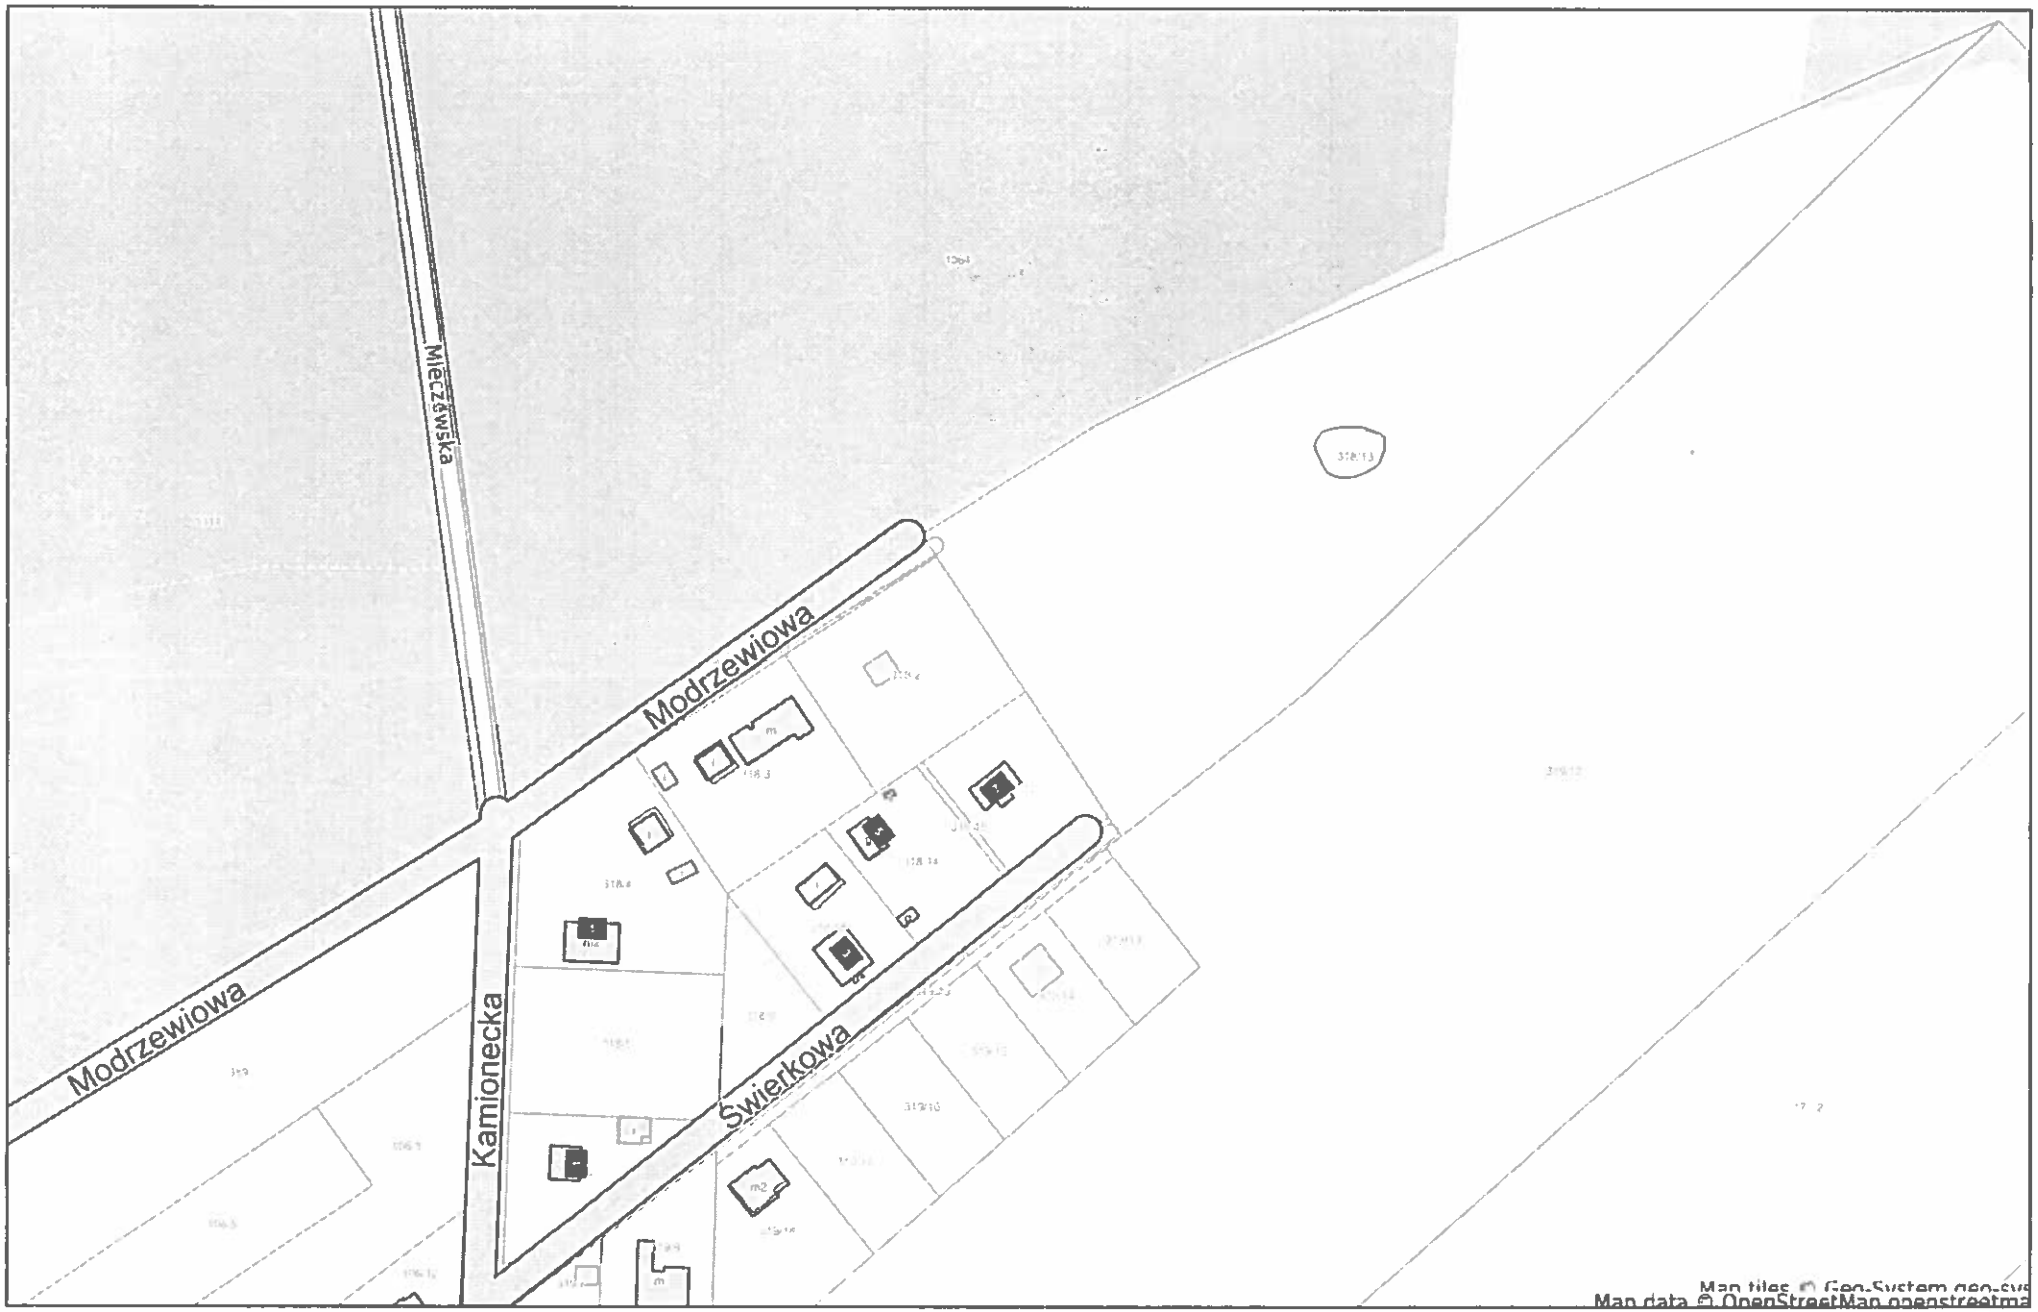

Urząd Miejski w Mosinie
POI
07. 02. 2024
Nr 3879 Ref 91

Pismo dotyczące aktu planowania przestrzennego

1. ORGAN, DO KTÓREGO JEST SKŁADANE PISMO

nazwa: **Burmistrz Gminy Mosina**

2. RODZAJ PISMA[1)]

☒ 2.1. wniosek do projektu aktu

☐ 2.2. uwaga do konsultowanego projektu aktu[2)]

☐ 2.3. wniosek o zmianę aktu[3)]

☐ 2.4. wniosek o sporządzenie aktu[3)]

3. RODZAJ AKTU PLANOWANIA PRZESTRZENNEGO[1)]

☒ 3.1. plan ogólny gminy

☐ 3.2. miejscowy plan zagospodarowania przestrzennego, w tym zintegrowany plan inwestycyjny lub miejscowy plan rewitalizacji

☐ 3.3. uchwała ustalająca zasady i warunki sytuowania obiektów małej architektury, tablic reklamowych i urządzeń reklamowych oraz ogrodzeń, ich gabaryty, standardy jakościowe oraz rodzaje materiałów budowlanych, z jakich mogą być wykonane

☐ 3.4. audyt krajobrazowy

☐ 3.5. plan zagospodarowania przestrzennego województwa

6. DANE PEŁNOMOCNIKA (nieobowiązkowo)[4)]

☐ pełnomocnik ☐ pełnomocnik do doręczeń

imię i nazwisko : .....

kraj: ..... województwo: .....

powiat: ..... gmina: .....

ulica: ..... nr domu: ..... nr lokalu: .....

miejscowość: ..... kod pocztowy: .....

e-mail (w przypadku gdy składający pismo posiada adres e-mail): .....

nr telefonu (nieobowiązkowo): .....

adres skrytki ePUAP lub adres do doręczeń elektronicznych[5)]: .....

7. TREŚĆ PISMA

7.1. Treść[6)]

Proszę, jako właściciel dz. ewid. nr 8 w miejscowości Wiórek o objęcie mojej nieruchomości obszarem strefy planistycznej zieleni i rekreacji. W związku z położeniem działki oraz jej walorami krajobrazowymi teren jest predysponowany do wykorzystania rekreacyjnego. W przyszłości pozwoliłoby mi to na lokalizację obiektu rekreacji indywidualnej.

7.2. **(Nieobowiązkowo).** W przypadku wypełnienia, należy uzupełnić każdą z kolumn tabeli.

Szczegółowe informacje dotyczące treści pisma w odniesieniu do działek ewidencyjnych:

Lp.	7.2.1. Nazwa aktu planowania przestrzennego	7.2.2. Identyfikator działki lub działek ewidencyjnych	7.2.3. Czy teren objęty pismem obejmuje całość działki lub działek ewidencyjnych[7)]	7.2.4. Treść[6)]
1	.....	.....	☐ tak ☐ nie	.....

7.3. **(Nieobowiązkowo).** W przypadku wypełnienia, należy uzupełnić każdą z kolumn tabeli.

Szczegółowe informacje dotyczące działek ewidencyjnych oraz niektórych parametrów – w przypadku zaznaczenia w pkt 2: wniosku do projektu aktu (pkt 2.1), uwagi do konsultowanego projektu aktu (pkt 2.2) lub wniosku o zmianę aktu (pkt 2.3) oraz w pkt 3: planu ogólnego gminy (pkt 3.1) lub miejscowego planu zagospodarowania przestrzennego, w tym zintegrowanego planu inwestycyjnego lub miejscowego planu rewitalizacji (pkt 3.2):

Lp.	7.3.1. Nazwa planu ogólnego gminy lub miejscowego planu zagospodarowania przestrzennego	7.3.2. Identyfikator działki lub działek ewidencyjnych	7.3.3. Czy teren objęty pismem obejmuje całość działki lub działek ewidencyjnych[7)]	7.3.4. Nazwa lub nazwy klasy przeznaczenia terenu (albo symbol lub symbole klasy przeznaczenia terenu)[8)]	7.3.5. Maksymalny udział powierzchni zabudowy [%]	7.3.6. Maksymalna wysokość zabudowy [m]	7.3.7. Minimalny udział powierzchni biologicznie czynnej [%]
1	.....	.....	☐ tak ☐ nie	.....	.....	.....	.....

8. OŚWIADCZENIE W SPRAWIE KORESPONDENCJI ELEKTRONICZNEJ

☐ Wyrażam zgodę ☐ Nie wyrażam zgody

na doręczanie korespondencji w niniejszej sprawie za pomocą środków komunikacji elektronicznej w rozumieniu art. 2 pkt 5 ustawy z dnia 18 lipca 2002 r. o świadczeniu usług drogą elektroniczną (Dz.U. z 2020 r. poz. 344).

9. ZAŁĄCZNIKI

☐ Pełnomocnictwo do reprezentowania składającego pismo lub pełnomocnictwo do doręczeń (zgodnie z ustawą z dnia 16 listopada 2006 r. o opłacie skarbowej (Dz. U. z 2023 r. poz. 2111) – jeżeli składający pismo działa przez pełnomocnika.

☐ Potwierdzenie uiszczenia opłaty skarbowej od pełnomocnictwa – jeżeli obowiązek uiszczenia takiej opłaty wynika z ustawy z dnia 16 listopada 2006 r. o opłacie skarbowej.

☐ (Nieobowiązkowo). Określenie granic terenu w formie graficznej w przypadku wskazania terenu objętego pismem jako części działki ewidencyjnej lub działek ewidencyjnych.

☒ (Nieobowiązkowo). Inne załączniki – w przypadku zaznaczenia pola należy podać nazwy załączników.[9)]

.....

10. PODPIS SKŁADAJĄCEGO PISMO (PEŁNOMOCNIKA) I DATA PODPISU

Podpis powinien być czytelny. Podpis i datę podpisu umieszcza się w przypadku składania wniosku w postaci papierowej.

[1] Można zaznaczyć więcej niż jedno pole. W ramach jednego pisma można wybrać tylko te akty, w przypadku których pismo będzie wysyłane do tego samego organu wskazanego w pkt 1. W przypadku gdy treść wniosku lub uwagi związana jest z dokumentem powiązanym z aktem planowania przestrzennego (np. sporządzanej w toku procedowania aktu, w ramach strategicznej oceny oddziaływania na środowisko, prognozy oddziaływania na środowisko), należy w pkt 3 wybrać rodzaj aktu planowania przestrzennego, którego ten dokument dotyczy, po czym wprowadzić treść wniosku lub uwagi w pkt 7.1 lub 7.2.

[2] Nie dotyczy planu zagospodarowania przestrzennego województwa.

[3] Nie dotyczy planu zagospodarowania przestrzennego województwa i audytu krajobrazowego.

[4] W pkt 4 należy podać adres zamieszkania albo siedziby składającego pismo. W przypadku wypełnienia pkt 5 podaje się adres do korespondencji składającego pismo, jeżeli jest inny niż adres podany w pkt 4. W przypadku wypełnienia pkt 6 podaje się adres zamieszkania albo siedziby pełnomocnika. W przypadku większej liczby składających pismo lub pełnomocników dane kolejnych składających pismo lub pełnomocników dodaje się w formularzu albo zamieszcza na osobnych stronach i dołącza do formularza.

[5] Adres skrytki ePUAP lub adres do doręczeń elektronicznych wskazuje się w przypadku wyrażenia zgody na doręczanie korespondencji za pomocą środków komunikacji elektronicznej, z zastrzeżeniem przypadków, w których organ, zgodnie z przepisami ustawy z dnia 18 listopada 2020 r. o doręczeniach elektronicznych (Dz.U. z 2023 r. poz. 285, z późn. zm.), ma obowiązek doręczenia korespondencji na adres do doręczeń elektronicznych.

[6] Maksymalna liczba znaków w pkt 7.1 wynosi 1000, natomiast w przypadku pkt 7.2.4 wartość ta odnosi się do pojedynczego wiersza. W przypadku potrzeby dodatkowego uzasadnienia, które wykracza poza wskazany limit znaków, uzasadnienie zamieszcza się na osobnych stronach i dołącza do formularza. W przypadku większej liczby wierszy w pkt 7.2.4 kolejne wiersze dodaje się w formularzu albo zamieszcza na osobnych stronach i dołącza do formularza.

[7] W przypadku zaznaczenia pola „nie" (wskazania terenu objętego pismem jako części działki ewidencyjnej lub działek ewidencyjnych) można dodać załącznik z określeniem granic terenu w formie graficznej.

[8] Podaje się nazwę lub symbol klasy przeznaczenia terenu zgodnie ze standardami określonymi w przepisach wykonawczych wydanych na podstawie art. 16 ust. 2 ustawy z dnia 27 marca 2003 r. o planowaniu i zagospodarowaniu przestrzennym (Dz.U. z 2023 r. poz. 977, z późn. zm.).

[9] W przypadku dołączenia do pisma załączników zawierających dane osobowe, inne niż wymienione w pkt 4, 5 i 6, załączniki te należy zanonimizować, tj. ukryć dane osobowe.

Urząd Miejski w Mosinie
BOI
07. 02. 2024
3878

Pismo dotyczące aktu planowania przestrzennego

1. ORGAN, DO KTÓREGO JEST SKŁADANE PISMO

nazwa: **Burmistrz Gminy Mosina**

2. RODZAJ PISMA[1)]

☐ 2.1. wniosek do projektu aktu

☒ 2.2. uwaga do konsultowanego projektu aktu[2)]

☐ 2.3. wniosek o zmianę aktu[3)]

☐ 2.4. wniosek o sporządzenie aktu[3)]

3. RODZAJ AKTU PLANOWANIA PRZESTRZENNEGO[1)]

☒ 3.1. plan ogólny gminy

☐ 3.2. miejscowy plan zagospodarowania przestrzennego, w tym zintegrowany plan inwestycyjny lub miejscowy plan rewitalizacji

☐ 3.3. uchwała ustalająca zasady i warunki sytuowania obiektów małej architektury, tablic reklamowych i urządzeń reklamowych oraz ogrodzeń, ich gabaryty, standardy jakościowe oraz rodzaje materiałów budowlanych, z jakich mogą być wykonane

☐ 3.4. audyt krajobrazowy

☐ 3.5. plan zagospodarowania przestrzennego województwa

5. ADRES DO KORESPONDENCJI SKŁADAJĄCEGO PISMO (nieobowiązkowo)[4)]

kraj: ..... województwo: .....

powiat: ..... gmina: .....

ulica: ..... nr domu: ..... nr lokalu: .....

miejscowość: ..... kod pocztowy: .....

6. DANE PEŁNOMOCNIKA (nieobowiązkowo)[4)]

☐ pełnomocnik ☐ pełnomocnik do doręczeń

imię i nazwisko : .....

kraj: ..... województwo: .....

powiat: ..... gmina: .....

ulica: ..... nr domu: ..... nr lokalu: .....

miejscowość: ..... kod pocztowy: .....

e-mail (w przypadku gdy składający pismo posiada adres e-mail): .....

nr telefonu (nieobowiązkowo): .....

adres skrytki ePUAP lub adres do doręczeń elektronicznych[5)]:

7. TREŚĆ PISMA

7.1. Treść[6]) W ZWIĄZKU Z PROJEKTOWANYM PLANEM OGÓLNYM GMINY PROSZĘ O DOPUSZCZENIE ZMIANY PRZEZNACZENIA DZIAŁEK 492/5 i 492/6 W OBRĘBIE RADZEWICE NA ZABUDOWĘ MIESZKANIOWĄ ORAZ TERENY POD FARMY FOTOWOLTAICZNE.

7.2. **(Nieobowiązkowo).** W przypadku wypełnienia, należy uzupełnić każdą z kolumn tabeli.

Szczegółowe informacje dotyczące treści pisma w odniesieniu do działek ewidencyjnych:

Lp.	7.2.1. Nazwa aktu planowania przestrzennego	7.2.2. Identyfikator działki lub działek ewidencyjnych	7.2.3. Czy teren objęty pismem obejmuje całość działki lub działek ewidencyjnych[7])	7.2.4. Treść[8])
1	PLAN OGÓLNY GMINY	492/5 492/6	☒ tak ☐ nie	ZMIANA PRZEZNACZENIA NA TERENY POD ZABUDOWĘ MIESZKANIOWĄ I FARMY FOTOWOLTAICZNE

7.3. **(Nieobowiązkowo).** W przypadku wypełnienia, należy uzupełnić każdą z kolumn tabeli.

Szczegółowe informacje dotyczące działek ewidencyjnych oraz niektórych parametrów – w przypadku zaznaczenia w pkt 2: wniosku do projektu aktu (pkt 2.1), uwagi do konsultowanego projektu aktu (pkt 2.2) lub wniosku o zmianę aktu (pkt 2.3) oraz w pkt 3: planu ogólnego gminy (pkt 3.1) lub miejscowego planu zagospodarowania przestrzennego, w tym zintegrowanego planu inwestycyjnego lub miejscowego planu rewitalizacji (pkt 3.2):

Lp.	7.3.1. Nazwa planu ogólnego gminy lub miejscowego planu zagospodarowania przestrzennego	7.3.2. Identyfikator działki lub działek ewidencyjnych	7.3.3. Czy teren objęty pismem obejmuje całość działki lub działek ewidencyjnych[7])	7.3.4. Nazwa lub nazwy klasy przeznaczenia terenu (albo symbol lub symbole klasy przeznaczenia terenu)[8])	7.3.5. Maksymalny udział powierzchni zabudowy [%]	7.3.6. Maksymalna wysokość zabudowy [m]	7.3.7. Minimalny udział powierzchni biologicznie czynnej [%]
1	.....	.....	☐ tak ☐ nie	.....	.....	.....	.....
	.....	.....		.....	.....	.....	.....
	.....	.....		.....	.....	.....	.....

8. OŚWIADCZENIE W SPRAWIE KORESPONDENCJI ELEKTRONICZNEJ

☑ Wyrażam zgodę ☐ Nie wyrażam zgody

na doręczanie korespondencji w niniejszej sprawie za pomocą środków komunikacji elektronicznej w rozumieniu art. 2 pkt 5 ustawy z dnia 18 lipca 2002 r. o świadczeniu usług drogą elektroniczną (Dz.U. z 2020 r. poz. 344).

9. ZAŁĄCZNIKI

- ☐ Pełnomocnictwo do reprezentowania składającego pismo lub pełnomocnictwo do doręczeń (zgodnie z ustawą z dnia 16 listopada 2006 r. o opłacie skarbowej (Dz. U. z 2023 r. poz. 2111) – jeżeli składający pismo działa przez pełnomocnika.
- ☐ Potwierdzenie uiszczenia opłaty skarbowej od pełnomocnictwa – jeżeli obowiązek uiszczenia takiej opłaty wynika z ustawy z dnia 16 listopada 2006 r. o opłacie skarbowej.
- ☐ (Nieobowiązkowo). Określenie granic terenu w formie graficznej w przypadku wskazania terenu objętego pismem jako części działki ewidencyjnej lub działek ewidencyjnych.
- ☐ (Nieobowiązkowo). Inne załączniki – w przypadku zaznaczenia pola należy podać nazwy załączników.[9]

.....

10. PODPIS SKŁADAJĄCEGO PISMO (PEŁNOMOCNIKA) I DATA PODPISU

Podpis powinien być czytelny. Podpis i datę podpisu umieszcza się w przypadku składania wniosku w postaci papierowej.

---

[1] Można zaznaczyć więcej niż jedno pole. W ramach jednego pisma można wybrać tylko te akty, w przypadku których pismo będzie wysyłane do tego samego organu wskazanego w pkt 1. W przypadku gdy treść wniosku lub uwagi związana jest z dokumentem powiązanym z aktem planowania przestrzennego (np. sporządzanej w toku procedowania aktu, w ramach strategicznej oceny oddziaływania na środowisko, prognozy oddziaływania na środowisko), należy w pkt 3 wybrać rodzaj aktu planowania przestrzennego, którego ten dokument dotyczy, po czym wprowadzić treść wniosku lub uwagi w pkt 7.1 lub 7.2.

[2] Nie dotyczy planu zagospodarowania przestrzennego województwa.

[3] Nie dotyczy planu zagospodarowania przestrzennego województwa i audytu krajobrazowego.

[4] W pkt 4 należy podać adres zamieszkania albo siedziby składającego pismo. W przypadku wypełnienia pkt 5 podaje się adres do korespondencji składającego pismo, jeżeli jest inny niż adres podany w pkt 4. W przypadku wypełnienia pkt 6 podaje się adres zamieszkania albo siedziby pełnomocnika. W przypadku większej liczby składających pismo lub pełnomocników dane kolejnych składających pismo lub pełnomocników dodaje się w formularzu albo zamieszcza na osobnych stronach i dołącza do formularza.

[5] Adres skrytki ePUAP lub adres do doręczeń elektronicznych wskazuje się w przypadku wyrażenia zgody na doręczanie korespondencji za pomocą środków komunikacji elektronicznej, z zastrzeżeniem przypadków, w których organ, zgodnie z przepisami ustawy z dnia 18 listopada 2020 r. o doręczeniach elektronicznych (Dz.U. z 2023 r. poz. 285, z późn. zm.), ma obowiązek doręczenia korespondencji na adres do doręczeń elektronicznych.

[6] Maksymalna liczba znaków w pkt 7.1 wynosi 1000, natomiast w przypadku pkt 7.2.4 wartość ta odnosi się do pojedynczego wiersza. W przypadku potrzeby dodatkowego uzasadnienia, które wykracza poza wskazany limit znaków, uzasadnienie zamieszcza się na osobnych stronach i dołącza do formularza. W przypadku większej liczby wierszy w pkt 7.2.4 kolejne wiersze dodaje się w formularzu albo zamieszcza na osobnych stronach i dołącza do formularza.

[7] W przypadku zaznaczenia pola „nie" (wskazania terenu objętego pismem jako części działki ewidencyjnej lub działek ewidencyjnych) można dodać załącznik z określeniem granic terenu w formie graficznej.

[8] Podaje się nazwę lub symbol klasy przeznaczenia terenu zgodnie ze standardami określonymi w przepisach wykonawczych wydanych na podstawie art. 16 ust. 2 ustawy z dnia 27 marca 2003 r. o planowaniu i zagospodarowaniu przestrzennym (Dz.U. z 2023 r. poz. 977, z późn. zm.).

[9] W przypadku dołączenia do pisma załączników zawierających dane osobowe, inne niż wymienione w pkt 4, 5 i 6, załączniki te należy zanonimizować, tj. ukryć dane osobowe.

Urząd Miejski w Mosinie
BOI
07. 02. 2024
2877
nr ..... Ref.

Pismo dotyczące aktu planowania przestrzennego

1. ORGAN, DO KTÓREGO JEST SKŁADANE PISMO

nazwa: **Burmistrz Gminy Mosina**

2. RODZAJ PISMA[1)]

☐ 2.1. wniosek do projektu aktu ☒ 2.2. uwaga do konsultowanego projektu aktu[2)]

☐ 2.3. wniosek o zmianę aktu[3)] ☐ 2.4. wniosek o sporządzenie aktu[3)]

3. RODZAJ AKTU PLANOWANIA PRZESTRZENNEGO[1)]

☒ 3.1. plan ogólny gminy

☐ 3.2. miejscowy plan zagospodarowania przestrzennego, w tym zintegrowany plan inwestycyjny lub miejscowy plan rewitalizacji

☐ 3.3. uchwała ustalająca zasady i warunki sytuowania obiektów małej architektury, tablic reklamowych i urządzeń reklamowych oraz ogrodzeń, ich gabaryty, standardy jakościowe oraz rodzaje materiałów budowlanych, z jakich mogą być wykonane

☐ 3.4. audyt krajobrazowy ☐ 3.5. plan zagospodarowania przestrzennego województwa

5. ADRES DO KORESPONDENCJI SKŁADAJĄCEGO PISMO (nieobowiązkowo)[4)]

kraj: ..... województwo: .....

powiat: ..... gmina: .....

ulica: ..... nr domu: ..... nr lokalu: .....

miejscowość: ..... kod pocztowy: .....

6. DANE PEŁNOMOCNIKA (nieobowiązkowo)[4)]

☐ pełnomocnik ☐ pełnomocnik do doręczeń

imię i nazwisko : .....

kraj: ..... województwo: .....

powiat: ..... gmina: .....

ulica: ..... nr domu: ..... nr lokalu: .....

miejscowość: ..... kod pocztowy: .....

e-mail (w przypadku gdy składający pismo posiada adres e-mail): .....

nr telefonu (nieobowiązkowo): .....

adres skrytki ePUAP lub adres do doręczeń elektronicznych[5)]:

7. TREŚĆ PISMA

7.1. Treść[6]) PROSZĘ O UWZGLĘDNIENIE W PROJEKTOWANYM PLANIE OGÓLNYM GMINY DOPUSZCZENIE ZMIANY PRZEZNACZENIA DZIAŁKI 383/2 NA DZIAŁKĘ SIEDLISKOWĄ LUB ZAGRODOWĄ (OBRĘB MIECZEWO)

7.2. **(Nieobowiązkowo)**. W przypadku wypełnienia, należy uzupełnić każdą z kolumn tabeli.

Szczegółowe informacje dotyczące treści pisma w odniesieniu do działek ewidencyjnych:

Lp.	7.2.1. Nazwa aktu planowania przestrzennego	7.2.2. Identyfikator działki lub działek ewidencyjnych	7.2.3. Czy teren objęty pismem obejmuje całość działki lub działek ewidencyjnych[7])	7.2.4. Treść[6])
1	PLAN OGÓLNY GMINY	383/2	☐ tak ☒ nie	ZMIANA NA DZIAŁKĘ SIEDLISKOWĄ LUB ZAGRODOWĄ

7.3. **(Nieobowiązkowo)**. W przypadku wypełnienia, należy uzupełnić każdą z kolumn tabeli.

Szczegółowe informacje dotyczące działek ewidencyjnych oraz niektórych parametrów – w przypadku zaznaczenia w pkt 2: wniosku do projektu aktu (pkt 2.1), uwagi do konsultowanego projektu aktu (pkt 2.2) lub wniosku o zmianę aktu (pkt 2.3) oraz w pkt 3: planu ogólnego gminy (pkt 3.1) lub miejscowego planu zagospodarowania przestrzennego, w tym zintegrowanego planu inwestycyjnego lub miejscowego planu rewitalizacji (pkt 3.2):

Lp.	7.3.1. Nazwa planu ogólnego gminy lub miejscowego planu zagospodarowania przestrzennego	7.3.2. Identyfikator działki lub działek ewidencyjnych	7.3.3. Czy teren objęty pismem obejmuje całość działki lub działek ewidencyjnych[7])	7.3.4. Nazwa lub nazwy klasy przeznaczenia terenu (albo symbol lub symbole klasy przeznaczenia terenu)[8])	7.3.5. Maksymalny udział powierzchni zabudowy [%]	7.3.6. Maksymalna wysokość zabudowy [m]	7.3.7. Minimalny udział powierzchni biologicznie czynnej [%]
1			☐ tak ☐ nie				

8. OŚWIADCZENIE W SPRAWIE KORESPONDENCJI ELEKTRONICZNEJ

☒ Wyrażam zgodę ☐ Nie wyrażam zgody

na doręczanie korespondencji w niniejszej sprawie za pomocą środków komunikacji elektronicznej w rozumieniu art. 2 pkt 5 ustawy z dnia 18 lipca 2002 r. o świadczeniu usług drogą elektroniczną (Dz.U. z 2020 r. poz. 344).

9. ZAŁĄCZNIKI

- ☐ Pełnomocnictwo do reprezentowania składającego pismo lub pełnomocnictwo do doręczeń (zgodnie z ustawą z dnia 16 listopada 2006 r. o opłacie skarbowej (Dz. U. z 2023 r. poz. 2111) – jeżeli składający pismo działa przez pełnomocnika.
- ☐ Potwierdzenie uiszczenia opłaty skarbowej od pełnomocnictwa – jeżeli obowiązek uiszczenia takiej opłaty wynika z ustawy z dnia 16 listopada 2006 r. o opłacie skarbowej.
- ☐ (Nieobowiązkowo). Określenie granic terenu w formie graficznej w przypadku wskazania terenu objętego pismem jako części działki ewidencyjnej lub działek ewidencyjnych.
- ☐ (Nieobowiązkowo). Inne załączniki – w przypadku zaznaczenia pola należy podać nazwy załączników.[9)]

.....

10. PODPIS SKŁADAJĄCEGO PISMO (PEŁNOMOCNIKA) I DATA PODPISU

Podpis powinien być czytelny. Podpis i datę podpisu umieszcza się w przypadku składania wniosku w postaci papierowej.

[1)] Można zaznaczyć więcej niż jedno pole. W ramach jednego pisma można wybrać tylko te akty, w przypadku których pismo będzie wysyłane do tego samego organu wskazanego w pkt 1. W przypadku gdy treść wniosku lub uwagi związana jest z dokumentem powiązanym z aktem planowania przestrzennego (np. sporządzanej w toku procedowania aktu, w ramach strategicznej oceny oddziaływania na środowisko, prognozy oddziaływania na środowisko), należy w pkt 3 wybrać rodzaj aktu planowania przestrzennego, którego ten dokument dotyczy, po czym wprowadzić treść wniosku lub uwagi w pkt 7.1 lub 7.2.

[2)] Nie dotyczy planu zagospodarowania przestrzennego województwa.

[3)] Nie dotyczy planu zagospodarowania przestrzennego województwa i audytu krajobrazowego.

[4)] W pkt 4 należy podać adres zamieszkania albo siedziby składającego pismo. W przypadku wypełnienia pkt 5 podaje się adres do korespondencji składającego pismo, jeżeli jest inny niż adres podany w pkt 4. W przypadku wypełnienia pkt 6 podaje się adres zamieszkania albo siedziby pełnomocnika. W przypadku większej liczby składających pismo lub pełnomocników dane kolejnych składających pismo lub pełnomocników dodaje się w formularzu albo zamieszcza na osobnych stronach i dołącza do formularza.

[5)] Adres skrytki ePUAP lub adres do doręczeń elektronicznych wskazuje się w przypadku wyrażenia zgody na doręczanie korespondencji za pomocą środków komunikacji elektronicznej, z zastrzeżeniem przypadków, w których organ, zgodnie z przepisami ustawy z dnia 18 listopada 2020 r. o doręczeniach elektronicznych (Dz.U. z 2023 r. poz. 285, z późn. zm.), ma obowiązek doręczenia korespondencji na adres do doręczeń elektronicznych.

[6)] Maksymalna liczba znaków w pkt 7.1 wynosi 1000, natomiast w przypadku pkt 7.2.4 wartość ta odnosi się do pojedynczego wiersza. W przypadku potrzeby dodatkowego uzasadnienia, które wykracza poza wskazany limit znaków, uzasadnienie zamieszcza się na osobnych stronach i dołącza do formularza. W przypadku większej liczby wierszy w pkt 7.2.4 kolejne wiersze dodaje się w formularzu albo zamieszcza na osobnych stronach i dołącza do formularza.

[7)] W przypadku zaznaczenia pola „nie" (wskazania terenu objętego pismem jako części działki ewidencyjnej lub działek ewidencyjnych) można dodać załącznik z określeniem granic terenu w formie graficznej.

[8)] Podaje się nazwę lub symbol klasy przeznaczenia terenu zgodnie ze standardami określonymi w przepisach wykonawczych wydanych na podstawie art. 16 ust. 2 ustawy z dnia 27 marca 2003 r. o planowaniu i zagospodarowaniu przestrzennym (Dz.U. z 2023 r. poz. 977, z późn. zm.).

[9)] W przypadku dołączenia do pisma załączników zawierających dane osobowe, inne niż wymienione w pkt 4, 5 i 6, załączniki te należy zanonimizować, tj. ukryć dane osobowe.

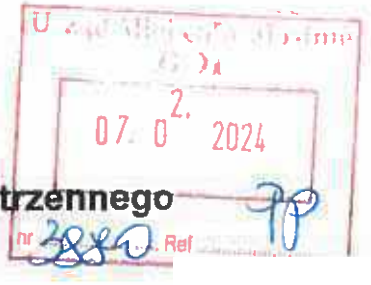

Pismo dotyczące aktu planowania przestrzennego

1. ORGAN, DO KTÓREGO JEST SKŁADANE PISMO

nazwa: **Burmistrz Gminy Mosina**

2. RODZAJ PISMA[1)]

☒ 2.1. wniosek do projektu aktu

☐ 2.2. uwaga do konsultowanego projektu aktu[2)]

☐ 2.3. wniosek o zmianę aktu[3)]

☐ 2.4. wniosek o sporządzenie aktu[3)]

3. RODZAJ AKTU PLANOWANIA PRZESTRZENNEGO[1)]

☒ 3.1. plan ogólny gminy

☐ 3.2. miejscowy plan zagospodarowania przestrzennego, w tym zintegrowany plan inwestycyjny lub miejscowy plan rewitalizacji

☐ 3.3. uchwała ustalająca zasady i warunki sytuowania obiektów małej architektury, tablic reklamowych i urządzeń reklamowych oraz ogrodzeń, ich gabaryty, standardy jakościowe oraz rodzaje materiałów budowlanych, z jakich mogą być wykonane

☐ 3.4. audyt krajobrazowy

☐ 3.5. plan zagospodarowania przestrzennego województwa

5. ADRES DO KORESPONDENCJI SKŁADAJĄCEGO PISMO (nieobowiązkowo)[4)]

kraj: ..... województwo: .....

powiat: ..... gmina: .....

ulica: ..... nr domu: ..... nr lokalu: .....

miejscowość: ..... kod pocztowy: .....

6. DANE PEŁNOMOCNIKA (nieobowiązkowo)[4)]

☐ pełnomocnik ☐ pełnomocnik do doręczeń

imię i nazwisko : .....

kraj: ..... województwo: .....

powiat: ..... gmina: .....

ulica: ..... nr domu: ..... nr lokalu: .....

miejscowość: ..... kod pocztowy: .....

e-mail (w przypadku gdy składający pismo posiada adres e-mail): .....

nr telefonu (nieobowiązkowo): .....

adres skrytki ePUAP lub adres do doręczeń elektronicznych[5)]: .....

7. TREŚĆ PISMA

7.1. Treść[6)]

Proszę, jako właściciel dz. ewid. nr 176 w miejscowości Wiórek o objęcie całej mojej nieruchomości obszarem strefy planistycznej wielofunkcyjnej z zabudową mieszkaniową jednorodzinną lub strefy wielofunkcyjnej z zabudową zagrodową. Pozwoli mi to w przyszłości na realizację na działce funkcji mieszkaniowej w postaci zabudowy mieszkaniowej jednorodzinnej. Działka jest zlokalizowana w bezpośrednim sąsiedztwie osiedla domów jednorodzinnych, ma dostęp do drogi, w pobliżu przebiegają niezbędne sieci infrastruktury technicznej (woda, kanalizacja, prąd, gaz). Jest to obszar pozwalający na dalszy rozwój funkcji mieszkaniowej we Wiórku.

Działka 176 w nieuchwalonym projekcie studium gminy z 2022 roku była już w większości wskazywana, jako tereny zabudowy mieszkaniowej. Brak wskazania funkcji mieszkaniowej na całości wynikał z położenia części działki na obszarze zagrożenia powodziowego. Obecnie sytuacja uległa zmianie, podjęte przeze mnie działania doprowadziły do podniesienia terenu powyżej obszaru szczególnego zagrożenia powodzią i umożliwiły zmianę jego funkcji. Stosowne pisma dołączam do wniosku.

7.2. **(Nieobowiązkowo)**. W przypadku wypełnienia, należy uzupełnić każdą z kolumn tabeli.

Szczegółowe informacje dotyczące treści pisma w odniesieniu do działek ewidencyjnych:

Lp.	7.2.1. Nazwa aktu planowania przestrzennego	7.2.2. Identyfikator działki lub działek ewidencyjnych	7.2.3. Czy teren objęty pismem obejmuje całość działki lub działek ewidencyjnych[7)]	7.2.4. Treść[8)]
1	.....	.....	☐ tak ☐ nie	.....
	.....	.....		.....
	.....	.....		.....
	.....	.....		.....

7.3. **(Nieobowiązkowo).** W przypadku wypełnienia, należy uzupełnić każdą z kolumn tabeli.

Szczegółowe informacje dotyczące działek ewidencyjnych oraz niektórych parametrów – w przypadku zaznaczenia w pkt 2: wniosku do projektu aktu (pkt 2.1), uwagi do konsultowanego projektu aktu (pkt 2.2) lub wniosku o zmianę aktu (pkt 2.3) oraz w pkt 3: planu ogólnego gminy (pkt 3.1) lub miejscowego planu zagospodarowania przestrzennego, w tym zintegrowanego planu inwestycyjnego lub miejscowego planu rewitalizacji (pkt 3.2):

Lp.	7.3.1. Nazwa planu ogólnego gminy lub miejscowego planu zagospodarowania przestrzennego	7.3.2. Identyfikator działki lub działek ewidencyjnych	7.3.3. Czy teren objęty pismem obejmuje całość działki lub działek ewidencyjnych[7)]	7.3.4. Nazwa lub nazwy klasy przeznaczenia terenu (albo symbol lub symbole klasy przeznaczenia terenu)[8)]	7.3.5. Maksymalny udział powierzchni zabudowy [%]	7.3.6. Maksymalna wysokość zabudowy [m]	7.3.7. Minimalny udział powierzchni biologicznie czynnej [%]
1	.....	.....	☐ tak ☐ nie	.....	.....	.....	.....
	.....	.....		.....	.....	.....	.....
	.....	.....		.....	.....	.....	.....

8. OŚWIADCZENIE W SPRAWIE KORESPONDENCJI ELEKTRONICZNEJ

☐ Wyrażam zgodę ☐ Nie wyrażam zgody

na doręczanie korespondencji w niniejszej sprawie za pomocą środków komunikacji elektronicznej w rozumieniu art. 2 pkt 5 ustawy z dnia 18 lipca 2002 r. o świadczeniu usług drogą elektroniczną (Dz.U. z 2020 r. poz. 344).

9. ZAŁĄCZNIKI

☐ Pełnomocnictwo do reprezentowania składającego pismo lub pełnomocnictwo do doręczeń (zgodnie z ustawą z dnia 16 listopada 2006 r. o opłacie skarbowej (Dz. U. z 2023 r. poz. 2111) – jeżeli składający pismo działa przez pełnomocnika.

☐ Potwierdzenie uiszczenia opłaty skarbowej od pełnomocnictwa – jeżeli obowiązek uiszczenia takiej opłaty wynika z ustawy z dnia 16 listopada 2006 r. o opłacie skarbowej.

☐ (Nieobowiązkowo). Określenie granic terenu w formie graficznej w przypadku wskazania terenu objętego pismem jako części działki ewidencyjnej lub działek ewidencyjnych.

☒ (Nieobowiązkowo). Inne załączniki – w przypadku zaznaczenia pola należy podać nazwy załączników.[9]

.....

10. PODPIS SKŁADAJĄCEGO PISMO (PEŁNOMOCNIKA) I DATA PODPISU

Podpis powinien być czytelny. Podpis i datę podpisu umieszcza się w przypadku składania wniosku w postaci papierowej.

---

[1] Można zaznaczyć więcej niż jedno pole. W ramach jednego pisma można wybrać tylko te akty, w przypadku których pismo będzie wysyłane do tego samego organu wskazanego w pkt 1. W przypadku gdy treść wniosku lub uwagi związana jest z dokumentem powiązanym z aktem planowania przestrzennego (np. sporządzanej w toku procedowania aktu, w ramach strategicznej oceny oddziaływania na środowisko, prognozy oddziaływania na środowisko), należy w pkt 3 wybrać rodzaj aktu planowania przestrzennego, którego ten dokument dotyczy, po czym wprowadzić treść wniosku lub uwagi w pkt 7.1 lub 7.2.

[2] Nie dotyczy planu zagospodarowania przestrzennego województwa.

[3] Nie dotyczy planu zagospodarowania przestrzennego województwa i audytu krajobrazowego.

[4] W pkt 4 należy podać adres zamieszkania albo siedziby składającego pismo. W przypadku wypełnienia pkt 5 podaje się adres do korespondencji składającego pismo, jeżeli jest inny niż adres podany w pkt 4. W przypadku wypełnienia pkt 6 podaje się adres zamieszkania albo siedziby pełnomocnika. W przypadku większej liczby składających pismo lub pełnomocników dane kolejnych składających pismo lub pełnomocników dodaje się w formularzu albo zamieszcza na osobnych stronach i dołącza do formularza.

[5] Adres skrytki ePUAP lub adres do doręczeń elektronicznych wskazuje się w przypadku wyrażenia zgody na doręczanie korespondencji za pomocą środków komunikacji elektronicznej, z zastrzeżeniem przypadków, w których organ, zgodnie z przepisami ustawy z dnia 18 listopada 2020 r. o doręczeniach elektronicznych (Dz.U. z 2023 r. poz. 285, z późn. zm.), ma obowiązek doręczenia korespondencji na adres do doręczeń elektronicznych.

[6] Maksymalna liczba znaków w pkt 7.1 wynosi 1000, natomiast w przypadku pkt 7.2.4 wartość ta odnosi się do pojedynczego wiersza. W przypadku potrzeby dodatkowego uzasadnienia, które wykracza poza wskazany limit znaków, uzasadnienie zamieszcza się na osobnych stronach i dołącza do formularza. W przypadku większej liczby wierszy w pkt 7.2.4 kolejne wiersze dodaje się w formularzu albo zamieszcza na osobnych stronach i dołącza do formularza.

[7] W przypadku zaznaczenia pola „nie" (wskazania terenu objętego pismem jako części działki ewidencyjnej lub działek ewidencyjnych) można dodać załącznik z określeniem granic terenu w formie graficznej.

[8] Podaje się nazwę lub symbol klasy przeznaczenia terenu zgodnie ze standardami określonymi w przepisach wykonawczych wydanych na podstawie art. 16 ust. 2 ustawy z dnia 27 marca 2003 r. o planowaniu i zagospodarowaniu przestrzennym (Dz.U. z 2023 r. poz. 977, z późn. zm.).

[9] W przypadku dołączenia do pisma załączników zawierających dane osobowe, inne niż wymienione w pkt 4, 5 i 6, załączniki te należy zanonimizować, tj. ukryć dane osobowe.

DYREKTOR
REGIONALNEGO ZARZĄDU
GOSPODARKI WODNEJ
W POZNANIU

Poznań, dnia 10. 08. 2015 r.

DECYZJA

Dyrektor Regionalnego Zarządu Gospodarki Wodnej w Poznaniu, na podstawie art. 88 l. ust. 2 w zw. z art. 88 l. ust. 1 pkt 1 i 3 oraz art. 9 ust. 1 pkt 6c) lit. a ustawy z dnia 18 lipca 2001 r. Prawo wodne (Dz. U. z 2015 r., poz. 469) oraz art. 104 i art. 107 § 4 ustawy z dnia

orzeka:

1. **Zwolnić od zakazów określonych w art. 88 l. ust. 1 pkt 1 i 3 ustawy z dnia 18 lipca 2001 r. Prawo wodne (Dz. U. z 2015 r., poz. 469) dla inwestycji polegającej na zlikwidowaniu obniżenia terenu na części działki nr ewid. 176 obręb 0023 Wiórek, gm. Mosina, na obszarze szczególnego zagrożenia powodzią rzeki Warty.**

Wykonanie prac nastąpić powinno na podstawie opisu inwestycji, opinii dotyczącej wpływu zamierzonego zasypania obniżenia terenowego na działce nr 176 obręb 0023 Wiórek oraz mapy sytuacyjno-wysokościowej, załączonych do wniosku z dnia 15 lipca 2015 r., jak również pisma, przesłanego do tutejszego urzędu w dniu 28 lipca 2015 r.

2. **Zobowiązać wnioskodawcę:**

a) w okresie wykonywania robót, w przypadku wezbrań powodziowych i wystąpienia wody z brzegu rzeki do odpowiedniego zabezpieczenia wykonanych prac oraz usunięcia ludzi i sprzętu z obszaru szczególnego zagrożenia powodzią,
b) do prowadzenia robót zgodnie z przedstawionym w załączonej dokumentacji zakresem,
c) do podniesienia rzędnej przedmiotowego obniżenia terenu do poziomu powyżej wody o prawdopodobieństwie wystąpienia p=1%, a więc rzędnej ok. 59,05 m n.p.m.,

d) po zakończeniu robót do uporządkowania terenu i przywrócenia stanu zapewniającego swobodny spływ wód powodziowych oraz lodów,

e) w okresie wykonywania robót do zapewnienia osłony hydrologicznej na wypadek wystąpienia wezbrania powodziowego,

f) do poinformowania Regionalnego Zarządu Gospodarki Wodnej w Poznaniu Zarządu Środkowej i Dolnej Warty z/s w Poznaniu (ul. Czarna Rola 4, 61-625 Poznań, tel. 61 82 70 600). o terminie rozpoczęcia robót, w terminie 14 dni przed rozpoczęciem prac oraz przekazania dokumentacji powykonawczej.

3. **Zastrzec, że:**

a) z tytułu strat wynikłych z przepływu wód i lodów rzeki oraz ewentualnych prac regulacyjnych i innych prac niezbędnych dla utrzymania wód, wykonawcy i inwestorowi nie przysługuje żadne roszczenie do właściciela rzeki,

b) niniejsza decyzja nie uprawnia do dokonywania wycinki drzew i krzewów,

c) niniejsza decyzja nie uprawnia do dokonywania zmian ukształtowania terenu poza niezbędnymi dla wykonania przedmiotowej inwestycji.

Uzasadnienie

wnioskiem z dnia 15 lipca 2015 r., uzupełnionym pismem datowanym na dzień 15 lipca 2015 r. (data wpływu do Regionalnego Zarządu Gospodarki Wodnej w Poznaniu 28 lipca 2015 r.), do Dyrektora Regionalnego Zarządu Gospodarki Wodnej w Poznaniu o zwolnienie od zakazów wykonywania robót oraz czynności utrudniających ochronę przed powodzią lub zwiększających zagrożenie powodziowe dla inwestycji polegającej na zlikwidowaniu obniżenia terenu na części działki nr ewid. 176 obręb 0023 Wiórek, gm. Mosina, na obszarze szczególnego zagrożenia powodzią rzeki Warty.

Dyrektor Regionalnego Zarządu Gospodarki Wodnej w Poznaniu, pismem z dnia 22 lipca 2015 r., znak: wezwał inwestora do przedłożenia podpisanego przez wnioskodawcę wniosku o wydanie przedmiotowej inwestycji. Inwestor w dniu 28 lipca przesłał stosowne dokumenty.

Następnie Dyrektor, pismem z dnia 28 lipca 2015 r., znak: zawiadomił strony o wszczęciu postępowania w sprawie o wydanie decyzji zwalniającej od zakazów określonych w art. 88 l. ust. 1 pkt 1 i 3 ustawy Prawo wodne, tj. zakazów wykonywania robót oraz czynności utrudniających ochronę przed powodzią lub zwiększających zagrożenie powodziowe dla ww. inwestycji.

Na podstawie *mapy zagrożenia powodziowego*, zawierającej m.in. granice zasięgu wód o prawdopodobieństwie wystąpienia p=1% (średnio raz na 100 lat), sporządzonej przez Prezesa

Krajowego Zarządu Gospodarki Wodnej ustalono, że teren, na którym realizowana będzie przedmiotowa inwestycja, częściowo zlokalizowany jest na obszarze szczególnego zagrożenia powodzią w rozumieniu art. 9 ust. 1 pkt 6c) lit. a ustawy Prawo wodne, tj. obszarze, na którym prawdopodobieństwo wystąpienia powodzi jest średnie i wynosi raz na 100 lat. Rzędna wody o prawdopodobieństwie wystąpienia p=1% na obszarze planowanej inwestycji wynosi ok. 59,05 m n.p.m.

Z przedłożonej dokumentacji wynika, że zamierzeniem inwestora jest zlikwidowanie obniżenia terenu o powierzchni około 0,6975 ha, gruntem piaszczysto-gliniastym (1750 m^3), które zostanie zasypane za pomocą sprzętu mechanicznego do poziomu około 59,00 m n.p.m. Zlikwidowane obniżenie planuje się zahumusować oraz obsiać trawą.

Realizacja ww. inwestycji nie wpłynie w znaczący sposób na przepływ wód powodziowych.

Dyrektor Regionalnego Zarządu Gospodarki Wodnej w Poznaniu, po zapoznaniu się z dokumentacją uznał, że wykonanie zamierzonych przez wnioskodawcę prac na obszarze szczególnego zagrożenia powodzią nie utrudni zarządzania ryzykiem powodziowym, ochrony przed powodzią oraz nie zwiększy zagrożenia powodziowego. W związku z powyższym wydał niniejszą decyzję. Uwzględniając w całości żądania wnioskodawcy, zgodnie z art. 107 § 4 Kodeksu postępowania administracyjnego odstąpiono od dalszego jej uzasadnienia.

Pouczenie:

Od niniejszej decyzji przysługuje odwołanie do Prezesa Krajowego Zarządu Gospodarki Wodnej za pośrednictwem Dyrektora Regionalnego Zarządu Gospodarki Wodnej w Poznaniu w terminie 14 dni od dnia jej doręczenia.

Decyzja, zgodnie z jej brzmieniem, stanowi zwolnienie od zakazów dotyczących obszaru szczególnego zagrożenia powodzią i nie zwalnia wnioskodawcy od uzyskania wymaganych innymi przepisami prawa zgłoszeń lub decyzji.

Dyrektor

mgr inż. Magdalena Żmuda

Starosta Poznański
ul. Jackowskiego 18
60-509 Poznań

Poznań, dnia 26.08.2015r.

Za dowodem doręczenia
Przy odpowiedzi uprasza się
powołać na nasz nr sprawy

D E C Y Z J A

Na podstawie art.105 §1 ustawy z dnia 14 czerwca 1960r.– Kodeks postępowania administracyjnego (Dz.U. z 2013r. poz.267 ze zmianami)
po rozpatrzeniu zgłoszenia z dnia 18 sierpnia 2015r.

w sprawie: zgłoszenia zamiaru budowy / wykonania robót budowlanych: likwidacja obniżenia terenowego (kubatura robót 1750m^3)na terenie działki nr ewid. 176 w m. Wiórek, ul. -, gm. Mosina

u m a r z a m

postępowanie administracyjne w sprawie zgłoszenia zamiaru budowy / wykonania robót budowlanych: likwidacja obniżenia terenowego (kubatura robót 1750m^3)na terenie działki nr ewid. 176 w m. Wiórek, ul. -, gm. Mosina

U Z A S A D N I E N I E

Dnia 18 sierpnia 2015r. Inwestor zgłosił w tut. Starostwie Powiatowym zamiar budowy / wykonania robót budowlanych: likwidacja obniżenia terenowego (kubatura robót 1750m^3)na terenie działki nr ewid. 176 w m. Wiórek, ul. -, gm. Mosina .

Po analizie przedłożonych dokumentów tut. organ stwierdza: zgodnie z przepisami art. 29 i art. 30 ustawy z dnia 7 lipca 1994r. – Prawo budowlane (Dz.U. z 2013r. poz. 1409 ze zmianami) wykonanie robót budowlanych: likwidacja obniżenia terenowego (kubatura robót 1750m^3) na terenie działki, nie jest wymieniona wśród obiektów budowlanych, których budowa wymaga zgłoszenia właściwemu organowi ponieważ nie stanowi obiektu budowlanego i nie jest objęta w/wym. ustawą Prawo budowlane.

Mając powyższe na uwadze orzeczono jak w sentencji.

Pouczenie : Od niniejszej decyzji przysługuje odwołanie do Wojewody Wielkopolskiego za pośrednictwem Starosty Poznańskiego, w terminie 14 dni od dnia jej doręczenia.

STAROSTA POZNAŃSKI

.....
/pieczęć okrągła/
*

z up. STAROSTY
Jan Kędziora
Z-ca Dyrektora Wydziału
Administracji Architektoniczno-Budowlanej

.....
/pieczęć imienna i podpis osoby upoważnionej do wydania decyzji/

Otrzymują:
1. Wnioskodawca
2. a/a

Do wiadomości :
1. Burmistrz Gminy Mosina
2. PINB

Starosta Poznański
ul. Jackowskiego 18
60-509 Poznań

Poznań, dnia 26.08.2015r.

Za dowodem doręczenia
Przy odpowiedzi uprasza się
powołać na nasz nr sprawy

D E C Y Z J A

Na podstawie art.105 §1 ustawy z dnia 14 czerwca 1960r.– Kodeks postępowania administracyjnego (Dz.U. z 2013r. poz.267 ze zmianami)
po rozpatrzeniu zgłoszenia z dnia 18 sierpnia 2015r.

w sprawie: zgłoszenia zamiaru budowy / wykonania robót budowlanych: likwidacja obniżenia terenowego (kubatura robót 1750m^3)na terenie działki nr ewid. 176 w m. Wiórek, ul. -, gm. Mosina

u m a r z a m

postępowanie administracyjne w sprawie zgłoszenia zamiaru budowy / wykonania robót budowlanych: likwidacja obniżenia terenowego (kubatura robót 1750m^3)na terenie działki nr ewid. 176 w m. Wiórek, ul. -, gm. Mosina

U Z A S A D N I E N I E

Dnia 18 sierpnia 2015r. Inwestor zgłosił w tut. Starostwie Powiatowym zamiar budowy / wykonania robót budowlanych: likwidacja obniżenia terenowego (kubatura robót 1750m^3)na terenie działki nr ewid. 176 w m. Wiórek, ul. -, gm. Mosina .

Po analizie przedłożonych dokumentów tut. organ stwierdza: zgodnie z przepisami art. 29 i art. 30 ustawy z dnia 7 lipca 1994r. – Prawo budowlane (Dz.U. z 2013r. poz. 1409 ze zmianami) wykonanie robót budowlanych: likwidacja obniżenia terenowego (kubatura robót 1750m^3) na terenie działki, nie jest wymieniona wśród obiektów budowlanych, których budowa wymaga zgłoszenia właściwemu organowi ponieważ nie stanowi obiektu budowlanego i nie jest objęta w/wym. ustawą Prawo budowlane.

Mając powyższe na uwadze orzeczono jak w sentencji.

Pouczenie : Od niniejszej decyzji przysługuje odwołanie do Wojewody Wielkopolskiego za pośrednictwem Starosty Poznańskiego, w terminie 14 dni od dnia jej doręczenia.

STAROSTA POZNAŃSKI

/pieczęć okrągła/

z up. STAROSTY
Jan Kędziora
Z-ca Dyrektora Wydziału
Administracji Architektoniczno-Budowlanej

/pieczęć imienna i podpis osoby upoważnionej do wydania decyzji/

Otrzymują:
1. Wnioskodawca
2. a/a

Do wiadomości :
1. Burmistrz Gminy Mosina
2. PINB

MAPA ZASADNICZA
INWENTARYZACJA ZAGOSPODAROWANIA TERENU
skala 1:1000

REPRODUKCJA WZBRONIONA

*Województwo: **wielkopolskie***
*Powiat: **poznański***
*Jednostka ewidencyjna :**302110_5 Mosina***
*Obręb :**Wiórek nr 0023***
*Arkusz : 7 Sekcja: **6.175.11.18.2.2***
*Położenie: **Wiórek***
Inwentaryzacją objęto wyeksponowany obszar - 7 ha
Rzędna wody o p=1% wynosi 59,05 – poziom Kronsztadt 86

Układ współrzędnych 2000/18
Poziom odniesienia Kronsztadt 86

Stan aktualny na dzień 10.02.2016 r

Geo Dragon
FIRMA GEODEZYJNA
Piotr Szymczak
62-040 Puszczykowo, ul. Dworcowa 33
tel. 602 68 31 78
NIP 783-102-73-53, Regon 630453567

GEODETA UPRAWNIONY
Piotr Szymczak
62-040 Puszczykowo, ul. Dworcowa 33
tel. 602 68 31 78
pszymczak@op.pl
NR UPRAWNIEŃ 15313

STAROSTA POZNAŃSKI

Poświadcza się, że niniejszy dokument został opracowany na podstawie prac geodezyjnych i kartograficznych, których rezultaty stanowią operat techniczny wpisany do ewidencji materiałów państwowego zasobu geodezyjnego i kartograficznego

STAROSTA POZNAŃSKI

P.3021.2016.4132
(identyfikator ewidencyjny materiału zasobu – operatu technicznego)

29. 03. 2016
(Data wpisania operatu technicznego do ewidencji materiałów zasobu)

z up. STAROSTY POZNAŃSKIEGO
Krzysztof Sobocek
Starszy Inspektor
PODGiK w Poznaniu

Lakowa
dr.1z
dukt
m2
RV
RVI
LsV
BP
B

Pismo dotyczące aktu planowania przestrzennego

1. ORGAN, DO KTÓREGO JEST SKŁADANE PISMO

nazwa: **Burmistrz Gminy Mosina**

2. RODZAJ PISMA[1)]

☒ 2.1. wniosek do projektu aktu

☐ 2.2. uwaga do konsultowanego projektu aktu[2)]

☐ 2.3. wniosek o zmianę aktu[3)]

☐ 2.4. wniosek o sporządzenie aktu[3)]

3. RODZAJ AKTU PLANOWANIA PRZESTRZENNEGO[1)]

☒ 3.1. plan ogólny gminy

☐ 3.2. miejscowy plan zagospodarowania przestrzennego, w tym zintegrowany plan inwestycyjny lub miejscowy plan rewitalizacji

☐ 3.3. uchwała ustalająca zasady i warunki sytuowania obiektów małej architektury, tablic reklamowych i urządzeń reklamowych oraz ogrodzeń, ich gabaryty, standardy jakościowe oraz rodzaje materiałów budowlanych, z jakich mogą być wykonane

☐ 3.4. audyt krajobrazowy

☐ 3.5. plan zagospodarowania przestrzennego województwa

tw
z a

4. DANE SKŁADAJĄCEGO PISMO[4)]

Urząd Miejski w Mosinie
BOI
08. 02. 2024
lokalu: 3997 Ref

6. DANE PEŁNOMOCNIKA (nieobowiązkowo)[4)]

☐ pełnomocnik ☐ pełnomocnik do doręczeń

imię i nazwisko : .....

kraj: ..... województwo: .....

powiat: ..... gmina: .....

ulica: ..... nr domu: ..... nr lokalu: .....

miejscowość: ..... kod pocztowy: .....

e-mail (w przypadku gdy składający pismo posiada adres e-mail): .....

nr telefonu (nieobowiązkowo): .....

adres skrytki ePUAP lub adres do doręczeń elektronicznych[5)]: .....

7. TREŚĆ PISMA

7.1. Treść[6]

Proszę o uwzględnienie części mojej działki o numerze 645/2 w planowanym Planie Ogólnym jako tereny budowlane. Teren, który miałby być przeznaczony pod budowę miał miałby obejmować całą szerokość mojej działki oraz 400 metrów długości w głąb działki względem drogi powiatowej 2462P.

Wnioskowany teren chciałbym przeznaczyć pod budowę. Posiada on pełną infrastrukturę pod budowę oraz jest przedłużeniem terenów, które są obecnie zabudowane bądź jest planowana zabudowa.

Dodatkowo teren ten jest niskiej jakości oraz znajduje się przy drodze powiatowej, której natężenie ruchu wzrasta z roku na rok co tylko utrudnia produkcję rolną na tym obszarze.

7.2. **(Nieobowiązkowo)**. W przypadku wypełnienia, należy uzupełnić każdą z kolumn tabeli.

Szczegółowe informacje dotyczące treści pisma w odniesieniu do działek ewidencyjnych:

Lp.	7.2.1. Nazwa aktu planowania przestrzennego	7.2.2. Identyfikator działki lub działek ewidencyjnych	7.2.3. Czy teren objęty pismem obejmuje całość działki lub działek ewidencyjnych[7]	7.2.4. Treść[8]
1	.....	.....	☐ tak ☐ nie	.....

7.3. **(Nieobowiązkowo).** W przypadku wypełnienia, należy uzupełnić każdą z kolumn tabeli.

Szczegółowe informacje dotyczące działek ewidencyjnych oraz niektórych parametrów – w przypadku zaznaczenia w pkt 2: wniosku do projektu aktu (pkt 2.1), uwagi do konsultowanego projektu aktu (pkt 2.2) lub wniosku o zmianę aktu (pkt 2.3) oraz w pkt 3: planu ogólnego gminy (pkt 3.1) lub miejscowego planu zagospodarowania przestrzennego, w tym zintegrowanego planu inwestycyjnego lub miejscowego planu rewitalizacji (pkt 3.2):

Lp.	7.3.1. Nazwa planu ogólnego gminy lub miejscowego planu zagospodarowania przestrzennego	7.3.2. Identyfikator działki lub działek ewidencyjnych	7.3.3. Czy teren objęty pismem obejmuje całość działki lub działek ewidencyjnych[7]	7.3.4. Nazwa lub nazwy klasy przeznaczenia terenu (albo symbol lub symbole klasy przeznaczenia terenu)[8]	7.3.5. Maksymalny udział powierzchni zabudowy [%]	7.3.6. Maksymalna wysokość zabudowy [m]	7.3.7. Minimalny udział powierzchni biologicznie czynnej [%]
1	.....	.....	☐ tak ☒ nie	.....	.....	.....	.....

8. OŚWIADCZENIE W SPRAWIE KORESPONDENCJI ELEKTRONICZNEJ

☐ Wyrażam zgodę ☒ Nie wyrażam zgody

na doręczanie korespondencji w niniejszej sprawie za pomocą środków komunikacji elektronicznej w rozumieniu art. 2 pkt 5 ustawy z dnia 18 lipca 2002 r. o świadczeniu usług drogą elektroniczną (Dz.U. z 2020 r. poz. 344).

9. ZAŁĄCZNIKI

☐ Pełnomocnictwo do reprezentowania składającego pismo lub pełnomocnictwo do doręczeń (zgodnie z ustawą z dnia 16 listopada 2006 r. o opłacie skarbowej (Dz. U. z 2023 r. poz. 2111) – jeżeli składający pismo działa przez pełnomocnika.

☐ Potwierdzenie uiszczenia opłaty skarbowej od pełnomocnictwa – jeżeli obowiązek uiszczenia takiej opłaty wynika z ustawy z dnia 16 listopada 2006 r. o opłacie skarbowej.

☒ (Nieobowiązkowo). Określenie granic terenu w formie graficznej w przypadku wskazania terenu objętego pismem jako części działki ewidencyjnej lub działek ewidencyjnych.

☐ (Nieobowiązkowo) Inne załączniki – w przypadku zaznaczenia pola należy podać nazwy załączników.[9]

.....

10. PODPIS SKŁADAJĄCEGO PISMO (PEŁNOMOCNIKA) I DATA PODPISU

Podpis powinien być czytelny. Podpis i datę podpisu umieszcza się w przypadku składania wniosku w postaci papierowej.

[1] Można zaznaczyć więcej niż jedno pole. W ramach jednego pisma można wybrać tylko te akty, w przypadku których pismo będzie wysyłane do tego samego organu wskazanego w pkt 1. W przypadku gdy treść wniosku lub uwagi związana jest z dokumentem powiązanym z aktem planowania przestrzennego (np. sporządzanej w toku procedowania aktu, w ramach strategicznej oceny oddziaływania na środowisko, prognozy oddziaływania na środowisko), należy w pkt 3 wybrać rodzaj aktu planowania przestrzennego, którego ten dokument dotyczy, po czym wprowadzić treść wniosku lub uwagi w pkt 7.1 lub 7.2.

[2] Nie dotyczy planu zagospodarowania przestrzennego województwa.

[3] Nie dotyczy planu zagospodarowania przestrzennego województwa i audytu krajobrazowego.

[4] W pkt 4 należy podać adres zamieszkania albo siedziby składającego pismo. W przypadku wypełnienia pkt 5 podaje się adres do korespondencji składającego pismo, jeżeli jest inny niż adres podany w pkt 4. W przypadku wypełnienia pkt 6 podaje się adres zamieszkania albo siedziby pełnomocnika. W przypadku większej liczby składających pismo lub pełnomocników dane kolejnych składających pismo lub pełnomocników dodaje się w formularzu albo zamieszcza na osobnych stronach i dołącza do formularza.

[5] Adres skrytki ePUAP lub adres do doręczeń elektronicznych wskazuje się w przypadku wyrażenia zgody na doręczanie korespondencji za pomocą środków komunikacji elektronicznej, z zastrzeżeniem przypadków, w których organ, zgodnie z przepisami ustawy z dnia 18 listopada 2020 r. o doręczeniach elektronicznych (Dz.U. z 2023 r. poz. 285, z późn. zm.), ma obowiązek doręczenia korespondencji na adres do doręczeń elektronicznych.

[6] Maksymalna liczba znaków w pkt 7.1 wynosi 1000, natomiast w przypadku pkt 7.2.4 wartość ta odnosi się do pojedynczego wiersza. W przypadku potrzeby dodatkowego uzasadnienia, które wykracza poza wskazany limit znaków, uzasadnienie zamieszcza się na osobnych stronach i dołącza do formularza. W przypadku większej liczby wierszy w pkt 7.2.4 kolejne wiersze dodaje się w formularzu albo zamieszcza na osobnych stronach i dołącza do formularza.

[7] W przypadku zaznaczenia pola „nie" (wskazania terenu objętego pismem jako części działki ewidencyjnej lub działek ewidencyjnych) można dodać załącznik z określeniem granic terenu w formie graficznej.

[8] Podaje się nazwę lub symbol klasy przeznaczenia terenu zgodnie ze standardami określonymi w przepisach wykonawczych wydanych na podstawie art. 16 ust. 2 ustawy z dnia 27 marca 2003 r. o planowaniu i zagospodarowaniu przestrzennym (Dz.U. z 2023 r. poz. 977, z późn. zm.).

[9] W przypadku dołączenia do pisma załączników zawierających dane osobowe, inne niż wymienione w pkt 4, 5 i 6, załączniki te należy zanonimizować, tj. ukryć dane osobowe.

Załącznik 1 – określenie graficznie wnioskowanego terenu

ąd Mi
w Mosin
BOI
0 8. 02. 2024
1091 Ref.

, 2024-02-08

URZĄD MIEJSKI W MOSINIE
62-050 MOSINA
MOSINA
PL. 20 PAŹDZIERNIKA 1

UWAGI DO PLANU OGÓLNEGO

Uwagi do Planu Ogólnego Gminy Mosina

Szanowny Panie Burmistrzu,

w załączeniu przesyłam uwagi do Planu Ogólnego Gminy Mosina.

Korespondencję w tej sprawie proszę kierować do mnie za pomocą środków komunikacji elektronicznej zgodnie z art. 39' ustawy z dnia 14 czerwca 1960 r. Kodeks postępowania administracyjnego (Dz. U. z 2000 r. Nr 98, poz. 1071, z późn. zm.).

Załączn . l i

1 uwagi do Planu Ogó nego Gm ny Mosina

Dokument został podpisany, aby go zweryfikować należy użyć oprogramowania do weryfikacji podpisu
Data złożenia podpisu: 2024-02-08T18:51:36.293+01:00
Podpis elektroniczny

PODPIS ELEKTRONICZNY
ZWERYFIKOWANY W DNIU
0 9. 02. 2024
WYNIK WERYFIKACJI:
PODPIS SPORZĄDZAJĄCEGO WYDRUK
do wpisu

Pismo dotyczące aktu planowania przestrzennego

1. ORGAN, DO KTÓREGO JEST SKŁADANE PISMO

nazwa **Burmistrz Gminy Mosina**

2. RODZAJ PISMA[1)]

☒ 2.1. wniosek do projektu aktu ☐ 2.2. uwaga do konsultowanego projektu aktu[2)]

☐ 2.3. wniosek o zmianę aktu[3)] ☐ 2.4. wniosek o sporządzenie aktu[3)]

3. RODZAJ AKTU PLANOWANIA PRZESTRZENNEGO[1)]

☒ 3.1. plan ogólny gminy

☐ 3.2. miejscowy plan zagospodarowania przestrzennego, w tym zintegrowany plan inwestycyjny lub miejscowy plan rewitalizacji

☐ 3.3. uchwała ustalająca zasady i warunki sytuowania obiektów małej architektury, tablic reklamowych i urządzeń reklamowych oraz ogrodzeń, ich gabaryty, standardy jakościowe oraz rodzaje materiałów budowlanych, z jakich mogą być wykonane

☐ 3.4. audyt krajobrazowy ☐ 3.5. plan zagospodarowania przestrzennego województwa

4. DANE SKŁADAJĄCEGO PISMO[4)]

5. ADRES DO KORESPONDENCJI SKŁADAJĄCEGO PISMO (nieobowiązkowo)[4)]

kraj: ..... województwo: .....

powiat: ..... gmina: .....

ulica: ..... nr domu: ..... nr lokalu: .....

miejscowość: ..... kod pocztowy: .....

6. DANE PEŁNOMOCNIKA (nieobowiązkowo)[4)]

☐ pełnomocnik ☐ pełnomocnik do doręczeń

imię i nazwisko: .....

kraj: ..... województwo: .....

powiat: ..... gmina: .....

ulica: ..... nr domu: ..... nr lokalu: .....

miejscowość: ..... kod pocztowy: .....

e-mail (w przypadku gdy składający pismo posiada adres e-mail): .....

nr telefonu (nieobowiązkowo): .....

adres skrytki ePUAP lub adres do doręczeń elektronicznych[5)]: .....

7. TREŚĆ PISMA

7.1. Treść[6] ***W projekcie planu ogólnego proszę uwzględnić poniższe uwagi:***

- nie planowanie obszarów możliwych do wykorzystania jako usługowe w obrębie obszarów przeznaczonych na zabudowę mieszkaniową

- uniemożliwienie wykorzystania działek Mn/U jako tylko usługowych - określenie wymogu iż muszą posiadać funkcję mieszkaniową oraz usługową jednocześnie

- nie lokalizowanie usług o charakterze uciążliwym w obszarach zabudowy mieszkaniowej

- nie wprowadzanie zapisów/zmian przeznaczenia terenu powodujących utratę wartości już istniejących zabudowań

- uniemożliwienie rozwoju i funkcjonowania transportu ciężkiego oraz usług dla transportu ciężkiego w obszarach zabudowy mieszkaniowej

.....

.....

7.2. **(Nieobowiązkowo).** W przypadku wypełnienia, należy uzupełnić każdą z kolumn tabeli.

Szczegółowe informacje dotyczące treści pisma w odniesieniu do działek ewidencyjnych:

Lp.	7.2.1. Nazwa aktu planowania przestrzennego	7.2.2. Identyfikator działki lub działek ewidencyjnych	7.2.3. Czy teren objęty pismem obejmuje całość działki lub działek ewidencyjnych[7]	7.2.4. Treść[6]
1	.....	.....	☐ tak ☐ nie	.....

7.3. **(Nieobowiązkowo).** W przypadku wypełnienia, należy uzupełnić każdą z kolumn tabeli.

Szczegółowe informacje dotyczące działek ewidencyjnych oraz niektórych parametrów – w przypadku zaznaczenia w pkt 2: wniosku do projektu aktu (pkt 2.1), uwagi do konsultowanego projektu aktu (pkt 2.2) lub wniosku o zmianę aktu (pkt 2.3) oraz w pkt 3: planu ogólnego gminy (pkt 3.1) lub miejscowego planu zagospodarowania przestrzennego, w tym zintegrowanego planu inwestycyjnego lub miejscowego planu rewitalizacji (pkt 3.2):

Lp.	7.3.1. Nazwa planu ogólnego gminy lub miejscowego planu zagospodarowania przestrzennego	7.3.2. Identyfikator działki lub działek ewidencyjnych	7.3.3. Czy teren objęty pismem obejmuje całość działki lub działek ewidencyjnych[7]	7.3.4. Nazwa lub nazwy klasy przeznaczenia terenu (albo symbol lub symbole klasy przeznaczenia terenu)[8]	7.3.5. Maksymalny udział powierzchni zabudowy [%]	7.3.6. Maksymalna wysokość zabudowy [m]	7.3.7. Minimalny udział powierzchni biologicznie czynnej [%]
1	.....	.....	☐ tak ☐ nie	.....	.....	.....	.....

8. OŚWIADCZENIE W SPRAWIE KORESPONDENCJI ELEKTRONICZNEJ

☒ Wyrażam zgodę ☐ Nie wyrażam zgody

na doręczanie korespondencji w niniejszej sprawie za pomocą środków komunikacji elektronicznej w rozumieniu art. 2 pkt 5 ustawy z dnia 18 lipca 2002 r. o świadczeniu usług drogą elektroniczną (Dz U. z 2020 r. poz. 344).

9. ZAŁĄCZNIKI

- ☐ Pełnomocnictwo do reprezentowania składającego pismo lub pełnomocnictwo do doręczeń (zgodnie z ustawą z dnia 16 listopada 2006 r. o opłacie skarbowej (Dz. U. z 2023 r. poz. 2111) – jeżeli składający pismo działa przez pełnomocnika
- ☐ Potwierdzenie uiszczenia opłaty skarbowej od pełnomocnictwa – jeżeli obowiązek uiszczenia takiej opłaty wynika z ustawy z dnia 16 listopada 2006 r. o opłacie skarbowej.
- ☐ (Nieobowiązkowo) Określenie granic terenu w formie graficznej w przypadku wskazania terenu objętego pismem jako części działki ewidencyjnej lub działek ewidencyjnych.
- ☐ (Nieobowiązkowo) Inne załączniki – w przypadku zaznaczenia pola należy podać nazwy załączników.[9]

.....

10. PODPIS SKŁADAJĄCEGO PISMO (PEŁNOMOCNIKA) I DATA PODPISU

Podpis powinien być czytelny. Podpis i date podpisu umieszcza się w przypadku składania wniosku w postaci papierowej

---

[1] Można zaznaczyć więcej niż jedno pole. W ramach jednego pisma można wybrać tylko te akty, w przypadku których pismo będzie wysyłane do tego samego organu wskazanego w pkt 1. W przypadku gdy treść wniosku lub uwagi związana jest z dokumentem powiązanym z aktem planowania przestrzennego (np. sporządzanej w toku procedowania aktu, w ramach strategicznej oceny oddziaływania na środowisko, prognozy oddziaływania na środowisko), należy w pkt 3 wybrać rodzaj aktu planowania przestrzennego, którego ten dokument dotyczy, po czym wprowadzić treść wniosku lub uwagi w pkt 7.1 lub 7.2.

[2] Nie dotyczy planu zagospodarowania przestrzennego województwa.

[3] Nie dotyczy planu zagospodarowania przestrzennego województwa i audytu krajobrazowego.

[4] W pkt 4 należy podać adres zamieszkania albo siedziby składającego pismo. W przypadku wypełnienia pkt 5 podaje się adres do korespondencji składającego pismo, jeżeli jest inny niż adres podany w pkt 4. W przypadku wypełnienia pkt 6 podaje się adres zamieszkania albo siedziby pełnomocnika. W przypadku większej liczby składających pismo lub pełnomocników dane kolejnych składających pismo lub pełnomocników dodaje się w formularzu albo zamieszcza na osobnych stronach i dołącza do formularza.

[5] Adres skrytki ePUAP lub adres do doręczeń elektronicznych wskazuje się w przypadku wyrażenia zgody na doręczanie korespondencji za pomocą środków komunikacji elektronicznej, z zastrzeżeniem przypadków, w których organ, zgodnie z przepisami ustawy z dnia 18 listopada 2020 r. o doręczeniach elektronicznych (Dz. U. z 2023 r. poz. 285, z późn. zm.), ma obowiązek doręczenia korespondencji na adres do doręczeń elektronicznych.

[6] Maksymalna liczba znaków w pkt 7.1 wynosi 1000, natomiast w przypadku pkt 7.2.4 wartość ta odnosi się do pojedynczego wiersza. W przypadku potrzeby dodatkowego uzasadnienia, które wykracza poza wskazany limit znaków, uzasadnienie zamieszcza się na osobnych stronach i dołącza do formularza. W przypadku większej liczby wierszy w pkt 7.2.4 kolejne wiersze dodaje się w formularzu albo zamieszcza na osobnych stronach i dołącza do formularza.

[7] W przypadku zaznaczenia pola „nie" (wskazania terenu objętego pismem jako części działki ewidencyjnej lub działek ewidencyjnych) można dodać załącznik z określeniem granic terenu w formie graficznej.

[8] Podaje się nazwę lub symbol klasy przeznaczenia terenu zgodnie ze standardami określonymi w przepisach wykonawczych wydanych na podstawie art. 16 ust. 2 ustawy z dnia 27 marca 2003 r. o planowaniu i zagospodarowaniu przestrzennym (Dz.U. z 2023 r. poz. 977, z późn. zm.).

[9] W przypadku dołączenia do pisma załączników zawierających dane osobowe, inne niż wymienione w pkt 4, 5 i 6, załączniki te należy zanonimizować, tj. ukryć dane osobowe.

Ochrona danych osobowych – klauzula informacyjna:

Administrator danych osobowych.
Administratorem Państwa danych osobowych jest Gmina Mosina reprezentowana przez Burmistrza Gminy Mosina.
Z Administratorem można się kontaktować w następujący sposób:

a) listownie: pl. 20 Października 1, 62-050 Mosina
b) przez elektroniczną skrzynkę podawczą: /km1dkc653m/SkrytkaESP
c) telefonicznie: 61 810 95 00

Inspektor ochrony danych.
Możecie się Państwo kontaktować również z wyznaczonym Inspektorem Ochrony Danych pod adresem e-mail: iod@mosina.pl

Cele i podstawy przetwarzania.
Państwa dane osobowe będą przetwarzane w celu realizacji zadań zgodnie z Ustawą z 27 marca 2003 r. o planowaniu i zagospodarowaniu przestrzennym oraz Ustawą z 14 czerwca 1960 r. Kodeks postępowania administracyjnego. Następnie Państwa dane będą przetwarzane w celu wypełnienia obowiązku archiwizacji dokumentów wynikającego z Ustawy z 14 lipca 1983 r. o narodowym zasobie archiwalnym i archiwach.

Odbiorcy danych osobowych.
Odbiorcami Państwa danych osobowych będą podmioty upoważnione na podstawie przepisów prawa oraz inne podmioty, z którymi Administrator posiada stosowne zapisy o powierzeniu danych.

Okres przechowywania danych.
Państwa dane będą przechowywane przez czas realizacji zadań Administratora wskazanych w ustawie z 14 czerwca 1960 r. Kodeks postępowania administracyjnego, a następnie – zgodnie z obowiązującą u Administratora Instrukcją kancelaryjną oraz przepisami o archiwizacji dokumentów.

Prawa osób, których dane dotyczą.
Zgodnie z przepisami prawa przysługuje Państwu:

a) prawo dostępu do swoich danych oraz otrzymania ich kopii;
b) prawo do sprostowania (poprawiania) swoich danych;
c) prawo do usunięcia danych osobowych, w sytuacji, gdy przetwarzanie danych nie następuje w celu wywiązania się z obowiązku wynikającego z przepisu prawa lub w ramach sprawowania władzy publicznej;
d) prawo do ograniczenia przetwarzania danych;
e) prawo do wniesienia skargi do Prezesa UODO (na adres Prezesa Urzędu Ochrony Danych Osobowych, ul. Stawki 2, 00-193 Warszawa).

Informacja o wymogu podania danych.
Podanie przez Państwa danych osobowych jest obowiązkiem wynikającym z Ustawy z 27 marca 2003 roku o planowaniu i zagospodarowaniu przestrzennym oraz Ustawy z 14 czerwca 1960 roku Kodeks postępowania administracyjnego.

Pismo dotyczące aktu planowania przestrzennego

1. ORGAN, DO KTÓREGO JEST SKŁADANE PISMO

nazwa **Burmistrz Gminy Mosina**

2024 -02- 09

4125

2. RODZAJ PISMA[1)]

☒ 2.1. wniosek do projektu aktu ☐ 2.2. uwaga do konsultowanego projektu aktu

☐ 2.3. wniosek o zmianę aktu[3)] ☐ 2.4. wniosek o sporządzenie aktu[3)]

3. RODZAJ AKTU PLANOWANIA PRZESTRZENNEGO[1)]

☒ 3.1. plan ogólny gminy

☐ 3.2. miejscowy plan zagospodarowania przestrzennego, w tym zintegrowany plan inwestycyjny lub miejscowy plan rewitalizacji

☐ 3.3. uchwała ustalająca zasady i warunki sytuowania obiektów małej architektury, tablic reklamowych i urządzeń reklamowych oraz ogrodzeń, ich gabaryty, standardy jakościowe oraz rodzaje materiałów budowlanych, z jakich mogą być wykonane

☐ 3.4. audyt krajobrazowy ☐ 3.5. plan zagospodarowania przestrzennego województwa

4. DANE SKŁADAJĄCEGO PISMO[4)]

5. ADRES DO KORESPONDENCJI SKŁADAJĄCEGO PISMO (nieobowiązkowo)[4)]

kraj ..... województwo .....

powiat ..... gmina .....

ulica: ..... nr domu ..... nr lokalu .....

miejscowość: ..... kod pocztowy .....

6. DANE PEŁNOMOCNIKA (nieobowiązkowo)[4)]

☐ pełnomocnik ☐ pełnomocnik do doręczeń

imię i nazwisko: .....

kraj ..... województwo .....

powiat: ..... gmina .....

ulica: ..... nr domu ..... nr lokalu .....

miejscowość ..... kod pocztowy .....

e-mail (w przypadku gdy składający pismo posiada adres e-mail) .....

nr telefonu (nieobowiązkowo) .....

adres skrytki ePUAP lub adres do doręczeń elektronicznych[5)] .....

7. TREŚĆ PISMA

7.1. Treść[6]

Zwracam się z prośbą o przeznaczenie w projekcie planu ogólnego gminy działki nr 122/14 obręb Rogalin pod budownictwo mieszkaniowe jednorodzinne. W/w działka o pow. 1,95 ha położona jest przy drodze gminnej, w bezpośrednim sąsiedztwie osiedla domów jednorodzinnych z dostępem do sieci wodociągowej, elektrycznej i gazowej. Przeznaczenie w/w działki pozwoli kontynuować funkcję zabudowy sąsiednich terenów i pozwoli na bardziej efektywne wykorzystanie już istniejącej infrastruktury.
Działka 122/14 ma V klasę bonitacji gruntów

7.2. **(Nieobowiązkowo).** W przypadku wypełnienia, należy uzupełnić każdą z kolumn tabeli.

Szczegółowe informacje dotyczące treści pisma w odniesieniu do działek ewidencyjnych

Lp.	7.2.1. Nazwa aktu planowania przestrzennego	7.2.2. Identyfikator działki lub działek ewidencyjnych	7.2.3. Czy teren objęty pismem obejmuje całość działki lub działek ewidencyjnych[7]	7.2.4. Treść[6]
1	PLAN OGÓLNY GMINY	122/14	☒ tak ☐ nie	przeznaczenie pod budownictwo mieszkaniowe jednorodzinne

7.3. **(Nieobowiązkowo).** W przypadku wypełnienia, należy uzupełnić każdą z kolumn tabeli.

Szczegółowe informacje dotyczące działek ewidencyjnych oraz niektórych parametrów – w przypadku zaznaczenia w pkt 2: wniosku do projektu aktu (pkt 2.1), uwagi do konsultowanego projektu aktu (pkt 2.2) lub wniosku o zmianę aktu (pkt 2.3) oraz w pkt 3: planu ogólnego gminy (pkt 3.1) lub miejscowego planu zagospodarowania przestrzennego, w tym zintegrowanego planu inwestycyjnego lub miejscowego planu rewitalizacji (pkt 3.2):

Lp.	7.3.1. Nazwa planu ogólnego gminy lub miejscowego planu zagospodarowania przestrzennego	7.3.2. Identyfikator działki lub działek ewidencyjnych	7.3.3. Czy teren objęty pismem obejmuje całość działki lub działek ewidencyjnych[7]	7.3.4. Nazwa lub nazwy klasy przeznaczenia terenu (albo symbol lub symbole klasy przeznaczenia terenu)[8]	7.3.5. Maksymalny udział powierzchni zabudowy [%]	7.3.6. Maksymalna wysokość zabudowy [m]	7.3.7. Minimalny udział powierzchni biologicznie czynnej [%]
1	PLAN OGÓLNY GMINY	122/14	☒ tak ☐ nie	MN	25%	wys. ogólny kalenicy 9m	60%

8. OŚWIADCZENIE W SPRAWIE KORESPONDENCJI ELEKTRONICZNEJ

☐ Wyrażam zgodę ☒ Nie wyrażam zgody

na doręczanie korespondencji w niniejszej sprawie za pomocą środków komunikacji elektronicznej w rozumieniu art. 2 pkt 5 ustawy z dnia 18 lipca 2002 r. o świadczeniu usług drogą elektroniczną (Dz.U. z 2020 r. poz. 344).

9. ZAŁĄCZNIKI

- ☐ Pełnomocnictwo do reprezentowania składającego pismo lub pełnomocnictwo do doręczeń (zgodnie z ustawą z dnia 16 listopada 2006 r. o opłacie skarbowej (Dz. U. z 2023 r. poz. 2111) – jeżeli składający pismo działa przez pełnomocnika.
- ☐ Potwierdzenie uiszczenia opłaty skarbowej od pełnomocnictwa – jeżeli obowiązek uiszczenia takiej opłaty wynika z ustawy z dnia 16 listopada 2006 r. o opłacie skarbowej.
- ☐ (Nieobowiązkowo). Określenie granic terenu w formie graficznej w przypadku wskazania terenu objętego pismem jako część działki ewidencyjnej lub działek ewidencyjnych.
- ☐ (Nieobowiązkowo). Inne załączniki – w przypadku zaznaczenia pola należy podać nazwy załączników.[9]

.....

10. PODPIS SKŁADAJĄCEGO PISMO (PEŁNOMOCNIKA) I DATA PODPISU

Podpis powinien być czytelny. Podpis i datę podpisu umieszcza się w przypadku składania wniosku w postaci papierowej.

[1] Można zaznaczyć więcej niż jedno pole. W ramach jednego pisma można wybrać tylko te akty, w przypadku których pismo będzie wysyłane do tego samego organu wskazanego w pkt 1. W przypadku gdy treść wniosku lub uwagi związana jest z dokumentem powiązanym z aktem planowania przestrzennego (np. sporządzanej w toku procedowania aktu, w ramach strategicznej oceny oddziaływania na środowisko, prognozy oddziaływania na środowisko), należy w pkt 3 wybrać rodzaj aktu planowania przestrzennego, którego ten dokument dotyczy, po czym wprowadzić treść wniosku lub uwagi w pkt 7.1 lub 7.2.

[2] Nie dotyczy planu zagospodarowania przestrzennego województwa.

[3] Nie dotyczy planu zagospodarowania przestrzennego województwa i audytu krajobrazowego.

[4] W pkt 4 należy podać adres zamieszkania albo siedziby składającego pismo. W przypadku wypełnienia pkt 5 podaje się adres do korespondencji składającego pismo, jeżeli jest inny niż adres podany w pkt 4. W przypadku wypełnienia pkt 6 podaje się adres zamieszkania albo siedziby pełnomocnika. W przypadku większej liczby składających pismo lub pełnomocników dane kolejnych składających pismo lub pełnomocników dodaje się w formularzu albo zamieszcza na osobnych stronach i dołącza do formularza.

[5] Adres skrytki ePUAP lub adres do doręczeń elektronicznych wskazuje się w przypadku wyrażenia zgody na doręczanie korespondencji za pomocą środków komunikacji elektronicznej, z zastrzeżeniem przypadków, w których organ, zgodnie z przepisami ustawy z dnia 18 listopada 2020 r. o doręczeniach elektronicznych (Dz.U. z 2023 r. poz. 285, z późn. zm.), ma obowiązek doręczenia korespondencji na adres do doręczeń elektronicznych.

[6] Maksymalna liczba znaków w pkt 7.1 wynosi 1000, natomiast w przypadku pkt 7.2.4 wartość ta odnosi się do pojedynczego wiersza. W przypadku potrzeby dodatkowego uzasadnienia, które wykracza poza wskazany limit znaków, uzasadnienie zamieszcza się na osobnych stronach i dołącza do formularza. W przypadku większej liczby wierszy w pkt 7.2.4 kolejne wiersze dodaje się w formularzu albo zamieszcza na osobnych stronach i dołącza do formularza.

[7] W przypadku zaznaczenia pola „nie" (wskazania terenu objętego pismem jako części działki ewidencyjnej lub działek ewidencyjnych) można dodać załącznik z określeniem granic terenu w formie graficznej.

[8] Podaje się nazwę lub symbol klasy przeznaczenia terenu zgodnie ze standardami określonymi w przepisach wykonawczych wydanych na podstawie art. 16 ust. 2 ustawy z dnia 27 marca 2003 r. o planowaniu i zagospodarowaniu przestrzennym (Dz.U. z 2023 r. poz. 977, z późn. zm.).

[9] W przypadku dołączenia do pisma załączników zawierających dane osobowe, inne niż wymienione w pkt 4, 5 i 6, załączniki te należy zanonimizować, tj. ukryć dane osobowe.

Ochrona danych osobowych – klauzula informacyjna:

Administrator danych osobowych.
Administratorem Państwa danych osobowych jest Gmina Mosina reprezentowana przez Burmistrza Gminy Mosina.
Z Administratorem można się kontaktować w następujący sposób:

a) listownie: pl. 20 Października 1, 62-050 Mosina
b) przez elektroniczną skrzynkę podawczą: /km1dkc653m/SkrytkaESP
c) telefonicznie: 61 810 95 00

Inspektor ochrony danych.
Można się Państwo kontaktować również z wyznaczonym Inspektorem Ochrony Danych pod adresem e-mail: iod@mosina.pl

Cele i podstawy przetwarzania.
Państwa osobowe będą przetwarzane w celu realizacji zadań zgodnie z Ustawą z 27 marca 2003 r. o planowaniu i zagospodarowaniu przestrzennym oraz Ustawą z 14 czerwca 1960 r. Kodeks postępowania administracyjnego. Następnie Państwa dane będą przetwarzane w celu wypełnienia obowiązku archiwizacji dokumentów wynikającego z Ustawy z 14 lipca 1983 r. o narodowym zasobie archiwalnym i archiwach.

Odbiorcy danych osobowych.
Odbiorcami Państwa danych osobowych będą podmioty upoważnione na podstawie przepisów prawa oraz inne podmioty, z którymi Administrator posiada stosowne zapisy o powierzeniu danych.

Okres przechowywania danych.
Państwa dane będą przechowywane przez czas realizacji zadań Administratora wskazanych w ustawie z 14 czerwca 1960 r. Kodeks postępowania administracyjnego, a następnie – zgodnie z obowiązującą u Administratora Instrukcją kancelaryjną oraz przepisami o archiwizacji dokumentów.

Prawa osób, których dane dotyczą.
Zgodnie z przepisami prawa przysługuje Państwu:

a) prawo dostępu do swoich danych oraz otrzymania ich kopii;
b) prawo do sprostowania (poprawiania) swoich danych;
c) prawo do usunięcia danych osobowych, w sytuacji, gdy przetwarzanie danych nie następuje w celu wywiązania się z obowiązku wynikającego z przepisu prawa lub w ramach sprawowania władzy publicznej;
d) prawo do ograniczenia przetwarzania danych;
e) prawo do wniesienia skargi do Prezesa UODO (na adres Prezesa Urzędu Ochrony Danych Osobowych, ul. Stawki 2, 00 193 Warszawa).

Informacja o wymogu podania danych.
Podanie przez Państwa danych osobowych jest obowiązkiem wynikającym z Ustawy z 27 marca 2003 roku o planowaniu i zagospodarowaniu przestrzennym oraz Ustawy z 14 czerwca 1960 roku Kodeks postępowania administracyjnego.

Urząd Miejski w Mosinie
12. 02. 2021
nr 4121 Ref. PP

Pismo dotyczące aktu planowania przestrzennego

1. ORGAN, DO KTÓREGO JEST SKŁADANE PISMO

nazwa: **Burmistrz Gminy Mosina**

2. RODZAJ PISMA[1)]

☒ 2.1. wniosek do projektu aktu ☐ 2.2. uwaga do konsultowanego projektu aktu[2)]

☐ 2.3. wniosek o zmianę aktu[3)] ☐ 2.4. wniosek o sporządzenie aktu[3)]

3. RODZAJ AKTU PLANOWANIA PRZESTRZENNEGO[1)]

☒ 3.1. plan ogólny gminy

☐ 3.2. miejscowy plan zagospodarowania przestrzennego, w tym zintegrowany plan inwestycyjny lub miejscowy plan rewitalizacji

☐ 3.3. uchwała ustalająca zasady i warunki sytuowania obiektów małej architektury, tablic reklamowych i urządzeń reklamowych oraz ogrodzeń, ich gabaryty, standardy jakościowe oraz rodzaje materiałów budowlanych, z jakich mogą być wykonane

☐ 3.4. audyt krajobrazowy ☐ 3.5. plan zagospodarowania przestrzennego województwa

4. DANE SKŁADAJACEGO PISMO[4)]

5. ADRES DO KORESPONDENCJI SKŁADAJĄCEGO PISMO (nieobowiązkowo)[4)]

kraj: ..... województwo: .....

powiat: ..... gmina: .....

ulica: ..... nr domu: ..... nr lokalu: .....

miejscowość: ..... kod pocztowy: .....

6. DANE PEŁNOMOCNIKA (nieobowiązkowo)[4)]

☐ pełnomocnik ☐ pełnomocnik do doręczeń

imię i nazwisko : .....

kraj: ..... województwo: .....

powiat: ..... gmina: .....

ulica: ..... nr domu: ..... nr lokalu: .....

miejscowość: ..... kod pocztowy: .....

e-mail (w przypadku gdy składający pismo posiada adres e-mail): .....

nr telefonu (nieobowiązkowo): .....

adres skrytki ePUAP lub adres do doręczeń elektronicznych[5)]: .....

7. TREŚĆ PISMA

7.1. Treść[6] ***W projekcie planu ogólnego proszę uwzględnić poniższe uwagi:***

- nie planowanie obszarów możliwych do wykorzystania jako usługowe w obrębie obszarów przeznaczonych na zabudowę mieszkaniową

- uniemożliwienie wykorzystania działek Mn/U jako tylko usługowych - określenie wymogu iż muszą posiadać funkcję mieszkaniową oraz usługową jednocześnie

- nie lokalizowanie usług o charakterze uciążliwym w obszarach zabudowy mieszkaniowej

- nie wprowadzanie zapisów/zmian przeznaczenia terenu powodujących utratę wartości już istniejących zabudowań

- uniemożliwienie rozwoju i funkcjonowania transportu ciężkiego oraz usług dla transportu ciężkiego w obszarach zabudowy mieszkaniowej

.....

.....

7.2. **(Nieobowiązkowo).** W przypadku wypełnienia, należy uzupełnić każdą z kolumn tabeli.

Szczegółowe informacje dotyczące treści pisma w odniesieniu do działek ewidencyjnych:

Lp.	7.2.1. Nazwa aktu planowania przestrzennego	7.2.2. Identyfikator działki lub działek ewidencyjnych	7.2.3. Czy teren objęty pismem obejmuje całość działki lub działek ewidencyjnych[7]	7.2.4. Treść[6]
1	....	....	☐ tak ☐ nie	....

7.3. **(Nieobowiązkowo).** W przypadku wypełnienia, należy uzupełnić każdą z kolumn tabeli.

Szczegółowe informacje dotyczące działek ewidencyjnych oraz niektórych parametrów – w przypadku zaznaczenia w pkt 2: wniosku do projektu aktu (pkt 2.1), uwagi do konsultowanego projektu aktu (pkt 2.2) lub wniosku o zmianę aktu (pkt 2.3) oraz w pkt 3: planu ogólnego gminy (pkt 3.1) lub miejscowego planu zagospodarowania przestrzennego, w tym zintegrowanego planu inwestycyjnego lub miejscowego planu rewitalizacji (pkt 3.2):

Lp.	7.3.1. Nazwa planu ogólnego gminy lub miejscowego planu zagospodarowania przestrzennego	7.3.2. Identyfikator działki lub działek ewidencyjnych	7.3.3. Czy teren objęty pismem obejmuje całość działki lub działek ewidencyjnych[7]	7.3.4. Nazwa lub nazwy klasy przeznaczenia terenu (albo symbol lub symbole klasy przeznaczenia terenu)[8]	7.3.5. Maksymalny udział powierzchni zabudowy [%]	7.3.6. Maksymalna wysokość zabudowy [m]	7.3.7. Minimalny udział powierzchni biologicznie czynnej [%]
1	....	....	☐ tak ☐ nie	....	....	....	....

8. OŚWIADCZENIE W SPRAWIE KORESPONDENCJI ELEKTRONICZNEJ

☒ Wyrażam zgodę ☐ Nie wyrażam zgody

na doręczanie korespondencji w niniejszej sprawie za pomocą środków komunikacji elektronicznej w rozumieniu art. 2 pkt 5 ustawy z dnia 18 lipca 2002 r. o świadczeniu usług drogą elektroniczną (Dz.U. z 2020 r. poz. 344).

9. ZAŁĄCZNIKI

- ☐ Pełnomocnictwo do reprezentowania składającego pismo lub pełnomocnictwo do doręczeń (zgodnie z ustawą z dnia 16 listopada 2006 r. o opłacie skarbowej (Dz. U. z 2023 r. poz. 2111) – jeżeli składający pismo działa przez pełnomocnika.
- ☐ Potwierdzenie uiszczenia opłaty skarbowej od pełnomocnictwa – jeżeli obowiązek uiszczenia takiej opłaty wynika z ustawy z dnia 16 listopada 2006 r. o opłacie skarbowej.
- ☐ (Nieobowiązkowo). Określenie granic terenu w formie graficznej w przypadku wskazania terenu objętego pismem jako części działki ewidencyjnej lub działek ewidencyjnych.
- ☐ (Nieobowiązkowo). Inne załączniki – w przypadku zaznaczenia pola należy podać nazwy załączników.[9]

.....

10. PODPIS SKŁADAJĄCEGO PISMO (PEŁNOMOCNIKA) I DATA PODPISU

Podpis powinien być czytelny. Podpis i datę podpisu umieszcza się w przypadku składania wniosku w postaci papierowej.

---

[1] Można zaznaczyć więcej niż jedno pole. W ramach jednego pisma można wybrać tylko te akty, w przypadku których pismo będzie wysyłane do tego samego organu wskazanego w pkt 1. W przypadku gdy treść wniosku lub uwagi związana jest z dokumentem powiązanym z aktem planowania przestrzennego (np. sporządzanej w toku procedowania aktu, w ramach strategicznej oceny oddziaływania na środowisko, prognozy oddziaływania na środowisko), należy w pkt 3 wybrać rodzaj aktu planowania przestrzennego, którego ten dokument dotyczy, po czym wprowadzić treść wniosku lub uwagi w pkt 7.1 lub 7.2.

[2] Nie dotyczy planu zagospodarowania przestrzennego województwa.

[3] Nie dotyczy planu zagospodarowania przestrzennego województwa i audytu krajobrazowego.

[4] W pkt 4 należy podać adres zamieszkania albo siedziby składającego pismo. W przypadku wypełnienia pkt 5 podaje się adres do korespondencji składającego pismo, jeżeli jest inny niż adres podany w pkt 4. W przypadku wypełnienia pkt 6 podaje się adres zamieszkania albo siedziby pełnomocnika. W przypadku większej liczby składających pismo lub pełnomocników dane kolejnych składających pismo lub pełnomocników dodaje się w formularzu albo zamieszcza na osobnych stronach i dołącza do formularza.

[5] Adres skrytki ePUAP lub adres do doręczeń elektronicznych wskazuje się w przypadku wyrażenia zgody na doręczanie korespondencji za pomocą środków komunikacji elektronicznej, z zastrzeżeniem przypadków, w których organ, zgodnie z przepisami ustawy z dnia 18 listopada 2020 r. o doręczeniach elektronicznych (Dz.U. z 2023 r. poz. 285, z późn. zm.), ma obowiązek doręczenia korespondencji na adres do doręczeń elektronicznych.

[6] Maksymalna liczba znaków w pkt 7.1 wynosi 1000, natomiast w przypadku pkt 7.2.4 wartość ta odnosi się do pojedynczego wiersza. W przypadku potrzeby dodatkowego uzasadnienia, które wykracza poza wskazany limit znaków, uzasadnienie zamieszcza się na osobnych stronach i dołącza do formularza. W przypadku większej liczby wierszy w pkt 7.2.4 kolejne wiersze dodaje się w formularzu albo zamieszcza na osobnych stronach i dołącza do formularza.

[7] W przypadku zaznaczenia pola „nie" (wskazania terenu objętego pismem jako części działki ewidencyjnej lub działek ewidencyjnych) można dodać załącznik z określeniem granic terenu w formie graficznej.

[8] Podaje się nazwę lub symbol klasy przeznaczenia terenu zgodnie ze standardami określonymi w przepisach wykonawczych wydanych na podstawie art. 16 ust. 2 ustawy z dnia 27 marca 2003 r. o planowaniu i zagospodarowaniu przestrzennym (Dz.U. z 2023 r. poz. 977, z późn. zm.).

[9] W przypadku dołączenia do pisma załączników zawierających dane osobowe, inne niż wymienione w pkt 4, 5 i 6, załączniki te należy zanonimizować, tj. ukryć dane osobowe.

Od:
Wysłano: poniedziałek, 12 lutego 2024 07:55
Do: um@mosina.pl
Temat: FW: Wniosek do Projektu Plan Ogolny Gminy
Załączniki:

Proszę o rejestrację wniosku

Z poważaniem

Urząd Miejski w Mosinie
pl. 20 Października 1
62-050 Mosina
tel. +48 61 8109 500
fax +48 61 8109 558
www.mosina.pl
um@mosina.pl

Ochrona Danych Osobowych: Klauzula informacyjna

Dzien dobry,

W zał ączniku jest wniosek z prośbą o zmianę planu ogólnego gminy dla działek o numerach ewidencyjnych 36/6, 36/7, 36/8, 36/9, 36/10, 36/11, 36/12, 36/13, 36/14, 36/15, 36/16, 36/17, obręb Radzewice w celu przekwalifikowania ich na działki budowlane.

Proszę o potwierdzenie, czy odpowiednie formy zostały użyte oraz czy wniosek jest poprawnie złożony i czy należy wprowadzić dodatkowe zmiany.

Z poważaniem,

Pismo dotyczące aktu planowania przestrzennego

1. ORGAN, DO KTÓREGO JEST SKŁADANE PISMO

nazwa: **Burmistrz Gminy Mosina**

2. RODZAJ PISMA[1)]

☒ 2.1. wniosek do projektu aktu

☐ 2.2. uwaga do konsultowanego projektu aktu[2)]

☐ 2.3. wniosek o zmianę aktu[3)]

☐ 2.4. wniosek o sporządzenie aktu[3)]

3. RODZAJ AKTU PLANOWANIA PRZESTRZENNEGO[1)]

☒ 3.1. plan ogólny gminy

☐ 3.2. miejscowy plan zagospodarowania przestrzennego, w tym zintegrowany plan inwestycyjny lub miejscowy plan rewitalizacji

☐ 3.3. uchwała ustalająca zasady i warunki sytuowania obiektów małej architektury, tablic reklamowych i urządzeń reklamowych oraz ogrodzeń, ich gabaryty, standardy jakościowe oraz rodzaje materiałów budowlanych, z jakich mogą być wykonane

☐ 3.4. audyt krajobrazowy

☐ 3.5. plan zagospodarowania przestrzennego województwa

4. DANE SKŁADAJĄCEGO PISMO[4)]

6. DANE PEŁNOMOCNIKA (nieobowiązkowo)[4)]

☐ pełnomocnik ☐ pełnomocnik do doręczeń

imię i nazwisko : .....

kraj: ..... województwo: .....

powiat: ..... gmina: .....

ulica: ..... nr domu: ..... nr lokalu: .....

miejscowość: ..... kod pocztowy: .....

e-mail (w przypadku gdy składający pismo posiada adres e-mail): .....

nr telefonu (nieobowiązkowo): .....

adres skrytki ePUAP lub adres do doręczeń elektronicznych[5)]: .....

7. TREŚĆ PISMA

7.1.

Szanowny Panie Burmistrzu,

Zwracam się z uprzejmą prośbą o zmianę planu ogólnego gminy dla działek o numerach ewidencyjnych 36/6, 36/7, 36/8, 36/9, 36/10, 36/11, 36/12, 36/13, 36/14, 36/15, 36/16, 36/17, obręb Radzewice w celu przekwalifikowania ich na działki budowlane.

Aktualnie te działki są wykorzystywane w sposób rolniczy i nie mają przeznaczenia do zabudowy. Podstawowym celem tego wniosku jest możliwość budowy nowego domu dla mnie i mojego meża, a tażke możliwosc wybudowania domów dla moich trzech dorastających córek.

Moja najstarsza córka jest na piątym roku studiów medycznych w Polsce i chciałaby na stałe pozostać w Polsce. Moja najmłodsza córka także wybiera się do Polski na studia od pazdziernika bierzącego roku. Jest w moich planach aby w najlbliższym czasie przeprowadzić się do Polski z resztą mojej rodziny. Przeklasyfikowanie moich działek na działki budowalne umożliwiłoby nam zaczęcie prac związanych z projektem i budową domu dla nas i dla naszych córek i ułatwieniem nam przeprowadzenia się na stałe do Polski.

Jestem w pełni gotowa do współpracy z odpowiednimi organami i władzami miejskimi, aby uzyskać niezbędne zezwolenia i spełnić wszelkie normy i przepisy dotyczące budownictwa.

Chciałabym również podkreślić, że jestem odpowiedzialną obywatelką i zdaję sobie sprawę z konieczności przestrzegania wszelkich zasad i przepisów dotyczących nie tylko budowy domów, ale także zagospodarowania okolicznej ziemi. Jestem gotowa spełnić wszelkie wymogi i zapewnić realizację projektu zgodnie z obowiązującymi przepisami dotyczącymi infrastruktury, ochrony środowiska i innych istotnych aspektów.

W związku z powyższym, uprzejmie proszę o rozpatrzenie mojego wniosku o zmianę planu zagospodarowania przestrzennego i przeklasyfikowanie wyżej wymienionych działek na cele budowlane.

Będę wdzięczna za wszelką pomoc i wsparcie w procesie zmiany planu zagospodarowania przestrzennego.

Z poważaniem,

.....

.....

.....

.....

.....

.....

.....

7.2. **(Nieobowiązkowo)**. W przypadku wypełnienia, należy uzupełnić każdą z kolumn tabeli.

Szczegółowe informacje dotyczące treści pisma w odniesieniu do działek ewidencyjnych:

Lp.	7.2.1. Nazwa aktu planowania przestrzennego	7.2.2. Identyfikator działki lub działek ewidencyjnych	7.2.3. Czy teren objęty pismem obejmuje całość działki lub działek ewidencyjnych[7)]	7.2.4. Treść[6)]
1	....	....	☐ tak ☐ nie	....

7.3. **(Nieobowiązkowo).** W przypadku wypełnienia, należy uzupełnić każdą z kolumn tabeli.

Szczegółowe informacje dotyczące działek ewidencyjnych oraz niektórych parametrów – w przypadku zaznaczenia w pkt 2: wniosku do projektu aktu (pkt 2.1), uwagi do konsultowanego projektu aktu (pkt 2.2) lub wniosku o zmianę aktu (pkt 2.3) oraz w pkt 3: planu ogólnego gminy (pkt 3.1) lub miejscowego planu zagospodarowania przestrzennego, w tym zintegrowanego planu inwestycyjnego lub miejscowego planu rewitalizacji (pkt 3.2):

Lp.	7.3.1. Nazwa planu ogólnego gminy lub miejscowego planu zagospodarowania przestrzennego	7.3.2. Identyfikator działki lub działek ewidencyjnych	7.3.3. Czy teren objęty pismem obejmuje całość działki lub działek ewidencyjnych[7)]	7.3.4. Nazwa lub nazwy klasy przeznaczenia terenu (albo symbol lub symbole klasy przeznaczenia terenu)[8)]	7.3.5. Maksymalny udział powierzchni zabudowy [%]	7.3.6. Maksymalna wysokość zabudowy [m]	7.3.7. Minimalny udział powierzchni biologicznie czynnej [%]
1	....	....	☐ tak ☐ nie	....	....	....	....

8. OŚWIADCZENIE W SPRAWIE KORESPONDENCJI ELEKTRONICZNEJ

☒ Wyrażam zgodę ☐ Nie wyrażam zgody

na doręczanie korespondencji w niniejszej sprawie za pomocą środków komunikacji elektronicznej w rozumieniu art. 2 pkt 5 ustawy z dnia 18 lipca 2002 r. o świadczeniu usług drogą elektroniczną (Dz.U. z 2020 r. poz. 344).

9. ZAŁĄCZNIKI

☐ Pełnomocnictwo do reprezentowania składającego pismo lub pełnomocnictwo do doręczeń (zgodnie z ustawą z dnia 16 listopada 2006 r. o opłacie skarbowej (Dz. U. z 2023 r. poz. 2111) – jeżeli składający pismo działa przez pełnomocnika.

☐ Potwierdzenie uiszczenia opłaty skarbowej od pełnomocnictwa – jeżeli obowiązek uiszczenia takiej opłaty wynika z ustawy z dnia 16 listopada 2006 r. o opłacie skarbowej.

☐ (Nieobowiązkowo) Określenie granic terenu w formie graficznej w przypadku wskazania terenu objętego pismem jako części działki ewidencyjnej lub działek ewidencyjnych.

☐ (Nieobowiązkowo) Inne załączniki – w przypadku zaznaczenia pola należy podać nazwy załączników.[9]

.....

10. PODPIS SKŁADAJĄCEGO PISMO (PEŁNOMOCNIKA) I DATA PODPISU

Podpis powinien być czytelny. Podpis i datę podpisu umieszcza się w przypadku składania wniosku w postaci papierowej.

---

[1] Można zaznaczyć więcej niż jedno pole. W ramach jednego pisma można wybrać tylko te akty, w przypadku których pismo będzie wysyłane do tego samego organu wskazanego w pkt 1. W przypadku gdy treść wniosku lub uwagi związana jest z dokumentem powiązanym z aktem planowania przestrzennego (np. sporządzanej w toku procedowania aktu, w ramach strategicznej oceny oddziaływania na środowisko, prognozy oddziaływania na środowisko), należy w pkt 3 wybrać rodzaj aktu planowania przestrzennego, którego ten dokument dotyczy, po czym wprowadzić treść wniosku lub uwagi w pkt 7.1 lub 7.2.

[2] Nie dotyczy planu zagospodarowania przestrzennego województwa.

[3] Nie dotyczy planu zagospodarowania przestrzennego województwa i audytu krajobrazowego.

[4] W pkt 4 należy podać adres zamieszkania albo siedziby składającego pismo. W przypadku wypełnienia pkt 5 podaje się adres do korespondencji składającego pismo, jeżeli jest inny niż adres podany w pkt 4. W przypadku wypełnienia pkt 6 podaje się adres zamieszkania albo siedziby pełnomocnika. W przypadku większej liczby składających pismo lub pełnomocników dane kolejnych składających pismo lub pełnomocników dodaje się w formularzu albo zamieszcza na osobnych stronach i dołącza do formularza.

[5] Adres skrytki ePUAP lub adres do doręczeń elektronicznych wskazuje się w przypadku wyrażenia zgody na doręczanie korespondencji za pomocą środków komunikacji elektronicznej, z zastrzeżeniem przypadków, w których organ, zgodnie z przepisami ustawy z dnia 18 listopada 2020 r. o doręczeniach elektronicznych (Dz.U. z 2023 r. poz. 285, z późn. zm.), ma obowiązek doręczenia korespondencji na adres do doręczeń elektronicznych.

[6] Maksymalna liczba znaków w pkt 7.1 wynosi 1000, natomiast w przypadku pkt 7.2.4 wartość ta odnosi się do pojedynczego wiersza. W przypadku potrzeby dodatkowego uzasadnienia, które wykracza poza wskazany limit znaków, uzasadnienie zamieszcza się na osobnych stronach i dołącza do formularza. W przypadku większej liczby wierszy w pkt 7.2.4 kolejne wiersze dodaje się w formularzu albo zamieszcza na osobnych stronach i dołącza do formularza.

[7] W przypadku zaznaczenia pola „nie" (wskazania terenu objętego pismem jako części działki ewidencyjnej lub działek ewidencyjnych) można dodać załącznik z określeniem granic terenu w formie graficznej.

[8] Podaje się nazwę lub symbol klasy przeznaczenia terenu zgodnie ze standardami określonymi w przepisach wykonawczych wydanych na podstawie art. 16 ust. 2 ustawy z dnia 27 marca 2003 r. o planowaniu i zagospodarowaniu przestrzennym (Dz.U. z 2023 r. poz. 977, z późn. zm.).

[9] W przypadku dołączenia do pisma załączników zawierających dane osobowe, inne niż wymienione w pkt 4, 5 i 6, załączniki te należy zanonimizować, tj. ukryć dane osobowe.

Pismo dotyczące aktu planowania przestrzennego

1. ORGAN, DO KTÓREGO JEST SKŁADANE PISMO

nazwa: **Burmistrz Gminy Mosina**

2. RODZAJ PISMA[1)]

☒ 2.1. wniosek do projektu aktu ☐ 2.2. uwaga do konsultowanego projektu aktu[2)]

☐ 2.3. wniosek o zmianę aktu[3)] ☐ 2.4. wniosek o sporządzenie aktu[3)]

3. RODZAJ AKTU PLANOWANIA PRZESTRZENNEGO[1)]

2024 -02- 12

4271

☒ 3 1. plan ogólny gminy

☐ 3.2. miejscowy plan zagospodarowania przestrzennego, w tym zintegrowany plan inwestycyjny lub miejscowy plan rewitalizacji

☐ 3.3. uchwała ustalająca zasady i warunki sytuowania obiektów małej architektury, tablic reklamowych i urządzeń reklamowych oraz ogrodzeń, ich gabaryty, standardy jakościowe oraz rodzaje materiałów budowlanych, z jakich mogą być wykonane

☐ 3.4. audyt krajobrazowy ☐ 3.5. plan zagospodarowania przestrzennego województwa

4. DANE SKŁADAJĄCEGO PISMO[4)]

6. DANE PEŁNOMOCNIKA (nieobowiązkowo)[4)]

☐ pełnomocnik ☐ pełnomocnik do doręczeń

imię i nazwisko: .....

kraj: ..... województwo: .....

powiat: ..... gmina: .....

ulica: ..... nr domu: ..... nr lokalu: .....

miejscowość: ..... kod pocztowy: .....

e-mail (w przypadku gdy składający pismo posiada adres e-mail): .....

nr telefonu (nieobowiązkowo): .....

adres skrytki ePUAP lub adres do doręczeń elektronicznych[5)]: .....

7. TREŚĆ PISMA

7.1. Treść[6)]

W związku z planowanym uchwaleniem Planu Ogólnego Gminy wnioskuję o zmianę przeznaczenia mojego terenu – działki objętej numerem identyfikacyjnym 302110_5.0003.161 znajdującej się w miejscowości Baranówko w gminie Mosina na tereny o przeznaczeniu na cele zabudowy mieszkaniowej.

7.2. **(Nieobowiązkowo)**. W przypadku wypełnienia, należy uzupełnić każdą z kolumn tabeli.

Szczegółowe informacje dotyczące treści pisma w odniesieniu do działek ewidencyjnych:

Lp.	7.2.1. Nazwa aktu planowania przestrzennego	7.2.2. Identyfikator działki lub działek ewidencyjnych	7.2.3. Czy teren objęty pismem obejmuje całość działki lub działek ewidencyjnych[7)]	7.2.4. Treść[6)]
1	.....	.....	☐ tak ☐ nie	.....

7.3. **(Nieobowiązkowo).** W przypadku wypełnienia, należy uzupełnić każdą z kolumn tabeli.

Szczegółowe informacje dotyczące działek ewidencyjnych oraz niektórych parametrów – w przypadku zaznaczenia w pkt 2: wniosku do projektu aktu (pkt 2.1), uwagi do konsultowanego projektu aktu (pkt 2.2) lub wniosku o zmianę aktu (pkt 2.3) oraz w pkt 3: planu ogólnego gminy (pkt 3.1) lub miejscowego planu zagospodarowania przestrzennego, w tym zintegrowanego planu inwestycyjnego lub miejscowego planu rewitalizacji (pkt 3.2):

Lp.	7.3.1. Nazwa planu ogólnego gminy lub miejscowego planu zagospodarowania przestrzennego	7.3.2. Identyfikator działki lub działek ewidencyjnych	7.3.3. Czy teren objęty pismem obejmuje całość działki lub działek ewidencyjnych[7)]	7.3.4. Nazwa lub nazwy klasy przeznaczenia terenu (albo symbol lub symbole klasy przeznaczenia terenu)[8)]	7.3.5. Maksymalny udział powierzchni zabudowy [%]	7.3.6. Maksymalna wysokość zabudowy [m]	7.3.7. Minimalny udział powierzchni biologicznie czynnej [%]
1	.....	.....	☐ tak ☐ nie	.....	.....	.....	.....

8. OŚWIADCZENIE W SPRAWIE KORESPONDENCJI ELEKTRONICZNEJ

☐ Wyrażam zgodę ☒ Nie wyrażam zgody

na doręczanie korespondencji w niniejszej sprawie za pomocą środków komunikacji elektronicznej w rozumieniu art. 2 pkt 5 ustawy z dnia 18 lipca 2002 r. o świadczeniu usług drogą elektroniczną (Dz.U. z 2020 r. poz. 344).

9. ZAŁĄCZNIKI

☐ Pełnomocnictwo do reprezentowania składającego pismo lub pełnomocnictwo do doręczeń (zgodnie z ustawą z dnia 16 listopada 2006 r. o opłacie skarbowej (Dz. U. z 2023 r. poz. 2111) – jeżeli składający pismo działa przez pełnomocnika.

☐ Potwierdzenie uiszczenia opłaty skarbowej od pełnomocnictwa – jeżeli obowiązek uiszczenia takiej opłaty wynika z ustawy z dnia 16 listopada 2006 r. o opłacie skarbowej.

☐ (Nieobowiązkowo). Określenie granic terenu w formie graficznej w przypadku wskazania terenu objętego pismem jako części działki ewidencyjnej lub działek ewidencyjnych.

☐ (Nieobowiązkowo). Inne załączniki – w przypadku zaznaczenia pola należy podać nazwy załączników.[9)]

.....

10. PODPIS SKŁADAJĄCEGO PISMO (PEŁNOMOCNIKA) I DATA PODPISU

Podpis powinien być czytelny. Podpis i datę podpisu umieszcza się w przypadku składania wniosku w postaci papierowej.

---

[1] Można zaznaczyć więcej niż jedno pole. W ramach jednego pisma można wybrać tylko te akty, w przypadku których pismo będzie wysyłane do tego samego organu wskazanego w pkt 1. W przypadku gdy treść wniosku lub uwagi związana jest z dokumentem powiązanym z aktem planowania przestrzennego (np. sporządzanej w toku procedowania aktu, w ramach strategicznej oceny oddziaływania na środowisko, prognozy oddziaływania na środowisko), należy w pkt 3 wybrać rodzaj aktu planowania przestrzennego, którego ten dokument dotyczy, po czym wprowadzić treść wniosku lub uwagi w pkt 7.1 lub 7.2.

[2] Nie dotyczy planu zagospodarowania przestrzennego województwa.

[3] Nie dotyczy planu zagospodarowania przestrzennego województwa i audytu krajobrazowego.

[4] W pkt 4 należy podać adres zamieszkania albo siedziby składającego pismo. W przypadku wypełnienia pkt 5 podaje się adres do korespondencji składającego pismo, jeżeli jest inny niż adres podany w pkt 4. W przypadku wypełnienia pkt 6 podaje się adres zamieszkania albo siedziby pełnomocnika. W przypadku większej liczby składających pismo lub pełnomocników dane kolejnych składających pismo lub pełnomocników dodaje się w formularzu albo zamieszcza na osobnych stronach i dołącza do formularza.

[5] Adres skrytki ePUAP lub adres do doręczeń elektronicznych wskazuje się w przypadku wyrażenia zgody na doręczanie korespondencji za pomocą środków komunikacji elektronicznej, z zastrzeżeniem przypadków, w których organ, zgodnie z przepisami ustawy z dnia 18 listopada 2020 r. o doręczeniach elektronicznych (Dz.U. z 2023 r. poz. 285, z późn. zm.), ma obowiązek doręczenia korespondencji na adres do doręczeń elektronicznych.

[6] Maksymalna liczba znaków w pkt 7.1 wynosi 1000, natomiast w przypadku pkt 7.2.4 wartość ta odnosi się do pojedynczego wiersza. W przypadku potrzeby dodatkowego uzasadnienia, które wykracza poza wskazany limit znaków, uzasadnienie zamieszcza się na osobnych stronach i dołącza do formularza. W przypadku większej liczby wierszy w pkt 7.2.4 kolejne wiersze dodaje się w formularzu albo zamieszcza na osobnych stronach i dołącza do formularza.

[7] W przypadku zaznaczenia pola „nie" (wskazania terenu objętego pismem jako części działki ewidencyjnej lub działek ewidencyjnych) można dodać załącznik z określeniem granic terenu w formie graficznej.

[8] Podaje się nazwę lub symbol klasy przeznaczenia terenu zgodnie ze standardami określonymi w przepisach wykonawczych wydanych na podstawie art. 16 ust. 2 ustawy z dnia 27 marca 2003 r. o planowaniu i zagospodarowaniu przestrzennym (Dz.U. z 2023 r. poz. 977, z późn. zm.).

[9] W przypadku dołączenia do pisma załączników zawierających dane osobowe, inne niż wymienione w pkt 4, 5 i 6, załączniki te należy zanonimizować, tj. ukryć dane osobowe.

Pismo dotyczące aktu planowania przestrzennego

1. ORGAN, DO KTÓREGO JEST SKŁADANE PISMO

nazwa: **Burmistrz Gminy Mosina**

2. RODZAJ PISMA[1)]

☒ 2.1. wniosek do projektu aktu

☐ 2.2. uwaga do konsultowanego projektu aktu[2)]

☐ 2.3. wniosek o zmianę aktu[3)]

☐ 2.4. wniosek o sporządzenie aktu[3)]

Urząd ... 2024 -02- 12 nr 4272 ... PP

3. RODZAJ AKTU PLANOWANIA PRZESTRZENNEGO[1)]

☒ 3.1. plan ogólny gminy

☐ 3.2. miejscowy plan zagospodarowania przestrzennego, w tym zintegrowany plan inwestycyjny lub miejscowy plan rewitalizacji

☐ 3.3. uchwała ustalająca zasady i warunki sytuowania obiektów małej architektury, tablic reklamowych i urządzeń reklamowych oraz ogrodzeń, ich gabaryty, standardy jakościowe oraz rodzaje materiałów budowlanych, z jakich mogą być wykonane

☐ 3.4. audyt krajobrazowy

☐ 3.5. plan zagospodarowania przestrzennego województwa

4. DANE SKŁADAJĄCEGO PISMO[4)]

5. ADRES DO KORESPONDENCJI SKŁADAJĄCEGO PISMO (nieobowiązkowo)[4)]

kraj: ..... województwo: .....

powiat: ..... gmina: .....

ulica: ..... nr domu: ..... nr lokalu: .....

miejscowość: ..... kod pocztowy: .....

6. DANE PEŁNOMOCNIKA (nieobowiązkowo)[4)]

☐ pełnomocnik ☐ pełnomocnik do doręczeń

imię i nazwisko : .....

kraj: ..... województwo: .....

powiat: ..... gmina: .....

ulica: ..... nr domu: ..... nr lokalu: .....

miejscowość: ..... kod pocztowy: .....

e-mail (w przypadku gdy składający pismo posiada adres e-mail): .....

nr telefonu (nieobowiązkowo): .....

adres skrytki ePUAP lub adres do doręczeń elektronicznych[5)] .....

7. TREŚĆ PISMA

7.1. Treść[6] Dotyczy działki nr: 547, obręb Daszewice.

Ww. działka jest nieruchomością rolną, na której w myśl prawa ogólnego, jako właściciel i zarejestrowany producent rolny jestem uprawniony do założenia gospodarstwa. Ponieważ nie posiadam nieruchomości mieszkalnej w gminie Mosina, a skuteczne prowadzenie gospodarstwa wiąże się z koniecznością zamieszkiwania na jego terenie, zamierzam skorzystać z możliwości jakie daje mi posiadana nieruchomość rolna poprzez wydzielenie działki siedliskowej i wzniesienie na niej - w charakterze zabudowy zagrodowej - budynku mieszkalnego jednorodzinnego oraz budynku gospodarczego (z miejscem garażowania dla ciągnika rolniczego).

Jednocześnie pragnę zapewnić, iż nie zamierzam zmieniać charakteru działki, lecz pozostawić go jako rolny.

W świetle przedstawionych planów i intencji, zwracam się o **nie ograniczanie** możliwości korzystania z mojej działki jako nieruchomości rolnej, w tym przede wszystkim o **nie nakładanie zakazu zabudowy zagrodowej oraz swobody grodzenia**.

7.2. **(Nieobowiązkowo)**. W przypadku wypełnienia, należy uzupełnić każdą z kolumn tabeli.

Szczegółowe informacje dotyczące treści pisma w odniesieniu do działek ewidencyjnych:

Lp.	7.2.1. Nazwa aktu planowania przestrzennego	7.2.2. Identyfikator działki lub działek ewidencyjnych	7.2.3. Czy teren objęty pismem obejmuje całość działki lub działek ewidencyjnych[7]	7.2.4. Treść[6]
1	.....	.....	☐ tak ☐ nie	.....

7.3. **(Nieobowiązkowo).** W przypadku wypełnienia, należy uzupełnić każdą z kolumn tabeli.

Szczegółowe informacje dotyczące działek ewidencyjnych oraz niektórych parametrów – w przypadku zaznaczenia w pkt 2: wniosku do projektu aktu (pkt 2.1), uwagi do konsultowanego projektu aktu (pkt 2.2) lub wniosku o zmianę aktu (pkt 2.3) oraz w pkt 3: planu ogólnego gminy (pkt 3.1) lub miejscowego planu zagospodarowania przestrzennego, w tym zintegrowanego planu inwestycyjnego lub miejscowego planu rewitalizacji (pkt 3.2):

Lp.	7.3.1. Nazwa planu ogólnego gminy lub miejscowego planu zagospodarowania przestrzennego	7.3.2. Identyfikator działki lub działek ewidencyjnych	7.3.3. Czy teren objęty pismem obejmuje całość działki lub działek ewidencyjnych[7]	7.3.4. Nazwa lub nazwy klasy przeznaczenia terenu (albo symbol lub symbole klasy przeznaczenia terenu)[8]	7.3.5. Maksymalny udział powierzchni zabudowy [%]	7.3.6. Maksymalna wysokość zabudowy [m]	7.3.7. Minimalny udział powierzchni biologicznie czynnej [%]
1	.....	.....	☐ tak ☐ nie	.....	.....	.....	.....

8. OŚWIADCZENIE W SPRAWIE KORESPONDENCJI ELEKTRONICZNEJ

☒ Wyrażam zgodę ☐ Nie wyrażam zgody

na doręczanie korespondencji w niniejszej sprawie za pomocą środków komunikacji elektronicznej w rozumieniu art. 2 pkt 5 ustawy z dnia 18 lipca 2002 r. o świadczeniu usług drogą elektroniczną (Dz.U. z 2020 r. poz. 344).

9. ZAŁĄCZNIKI

☐ Pełnomocnictwo do reprezentowania składającego pismo lub pełnomocnictwo do doręczeń (zgodnie z ustawą z dnia 16 listopada 2006 r. o opłacie skarbowej (Dz. U. z 2023 r. poz. 2111) – jeżeli składający pismo działa przez pełnomocnika.

☐ Potwierdzenie uiszczenia opłaty skarbowej od pełnomocnictwa – jeżeli obowiązek uiszczenia takiej opłaty wynika z ustawy z dnia 16 listopada 2006 r. o opłacie skarbowej.

☐ (Nieobowiązkowo). Określenie granic terenu w formie graficznej w przypadku wskazania terenu objętego pismem jako części działki ewidencyjnej lub działek ewidencyjnych.

☒ (Nieobowiązkowo). Inne załączniki – w przypadku zaznaczenia pola należy podać nazwy załączników [9]

ZAŁĄCZNIK NR 1 UZUPEŁNIENIE DO PKT 7.1

10. PODPIS SKŁADAJĄCEGO PISMO (PEŁNOMOCNIKA) I DATA PODPISU

Podpis powinien być czytelny. Podpis i datę podpisu umieszcza się w przypadku składania wniosku w postaci papierowej.

---

[1] Można zaznaczyć więcej niż jedno pole. W ramach jednego pisma można wybrać tylko te akty, w przypadku których pismo będzie wysyłane do tego samego organu wskazanego w pkt 1. W przypadku gdy treść wniosku lub uwagi związana jest z dokumentem powiązanym z aktem planowania przestrzennego (np. sporządzanej w toku procedowania aktu, w ramach strategicznej oceny oddziaływania na środowisko, prognozy oddziaływania na środowisko), należy w pkt 3 wybrać rodzaj aktu planowania przestrzennego, którego ten dokument dotyczy, po czym wprowadzić treść wniosku lub uwagi w pkt 7.1 lub 7.2.

[2] Nie dotyczy planu zagospodarowania przestrzennego województwa.

[3] Nie dotyczy planu zagospodarowania przestrzennego województwa i audytu krajobrazowego.

[4] W pkt 4 należy podać adres zamieszkania albo siedziby składającego pismo. W przypadku wypełnienia pkt 5 podaje się adres do korespondencji składającego pismo, jeżeli jest inny niż adres podany w pkt 4. W przypadku wypełnienia pkt 6 podaje się adres zamieszkania albo siedziby pełnomocnika. W przypadku większej liczby składających pismo lub pełnomocników dane kolejnych składających pismo lub pełnomocników dodaje się w formularzu albo zamieszcza na osobnych stronach i dołącza do formularza.

[5] Adres skrytki ePUAP lub adres do doręczeń elektronicznych wskazuje się w przypadku wyrażenia zgody na doręczanie korespondencji za pomocą środków komunikacji elektronicznej, z zastrzeżeniem przypadków, w których organ, zgodnie z przepisami ustawy z dnia 18 listopada 2020 r. o doręczeniach elektronicznych (Dz.U. z 2023 r. poz. 285, z późn. zm.), ma obowiązek doręczenia korespondencji na adres do doręczeń elektronicznych.

[6] Maksymalna liczba znaków w pkt 7.1 wynosi 1000, natomiast w przypadku pkt 7.2.4 wartość ta odnosi się do pojedynczego wiersza. W przypadku potrzeby dodatkowego uzasadnienia, które wykracza poza wskazany limit znaków, uzasadnienie zamieszcza się na osobnych stronach i dołącza do formularza. W przypadku większej liczby wierszy w pkt 7.2.4 kolejne wiersze dodaje się w formularzu albo zamieszcza na osobnych stronach i dołącza do formularza.

[7] W przypadku zaznaczenia pola „nie" (wskazania terenu objętego pismem jako części działki ewidencyjnej lub działek ewidencyjnych) można dodać załącznik z określeniem granic terenu w formie graficznej.

[8] Podaje się nazwę lub symbol klasy przeznaczenia terenu zgodnie ze standardami określonymi w przepisach wykonawczych wydanych na podstawie art. 16 ust. 2 ustawy z dnia 27 marca 2003 r. o planowaniu i zagospodarowaniu przestrzennym (Dz.U. z 2023 r. poz. 977, z późn. zm.).

[9] W przypadku dołączenia do pisma załączników zawierających dane osobowe, inne niż wymienione w pkt 4, 5 i 6, załączniki te należy zanonimizować, tj. ukryć dane osobowe.

Załącznik nr 1

Uzupełnienie do pkt 7.1

Zabudowa zagrodowa jest nieodłączną częścią krajobrazu polskiej wsi a gospodarstwa rolne ściśle związane z naturą. Trudno zatem byłoby twierdzić, że stoją one w sprzeczności z przyrodniczym charakterem wiejskiego habitatu.

Ponadto, podtrzymuję opisane w moich Uwagach z dnia 10.07.2023 do ww. projektu MPZP plany stworzenia **w ramach gospodarstwa** również **miejsca pomocy** dla osób doświadczających **choroby nowotworowej** i ich rodzin, oraz promującego zdrowy tryb życia – „Parku Nadziei" (jest to inicjatywa
którą wspólnie realizujemy). Złożony wniosek o wydanie WZ dla zabudowy zagrodowej jest pierwszym krokiem w tym kierunku, jako że „Park Nadziei" miałby powstać w realiach gospodarstwa rolnego.

Trudno byłoby znaleźć w naszym społeczeństwie rodzinę, która w mniej lub bardziej bezpośredni sposób nie doświadcza lub nie doświadczyła choroby nowotworowej. **Jeśli intencją Władz Gminy jest aby przedmiotowa działka służyła dobru mieszkańców Gminy,** a nawet szerszej społeczności, to apeluję o danie jej mieszkańcom możliwości korzystania nie tylko z **krajobrazowych walorów** tej działki (których utrzymanie jest koniecznością dla stworzenia „Parku Nadziei"), ale również możliwości korzystania z **bezpłatnej, fachowej pomocy udzielanej osobom szczególnie tej pomocy potrzebującym**, w wyjątkowych warunkach naturalnego środowiska (najbliższe takie miejsce znajduje się w Krakowie).

Proszę nie pozostawać obojętnym wobec naszej inicjatywy. W perspektywie kilku lat mieszkańcy docenią decyzję Władz Gminy, która dała im takie miejsce.

Poniżej przedstawiam odnośniki dające obraz działalności fundacji Park Nadziei, założonej w 2007 roku przez i przez nią prowadzonej:

Strona Fundacji Park Nadziei:

https://www.facebook.com/AktywnyPacjentOnkologiczny?locale=pl_PL

Wywiad z

https://rampa.net.pl/rak-i-co-dalej/

Informacja w Centrum Inicjatyw Senioralnych:

https://centrumis.pl/pomoc-psychologiczna-dla-rodzin-doswiadczajacych-choroby-nowotworowej/

Jeżeli Gmina życzyłaby sobie dalszego uwierzytelnienia naszych planów, chętnie przedstawimy więcej szczegółów na forum Rady Gminy lub w inny preferowany sposób.

Z wyrazami szacunku,

Pismo dotyczące aktu planowania przestrzennego

1. ORGAN, DO KTÓREGO JEST SKŁADANE PISMO

nazwa: **Burmistrz Gminy Mosina**

2. RODZAJ PISMA[1)]

☒ 2.1. wniosek do projektu aktu ☐ 2.2. uwaga do konsultowanego projektu aktu[2)]

☐ 2.3. wniosek o zmianę aktu[3)] ☐ 2.4. wniosek o sporządzenie aktu[3)]

Urząd Miejski w Mosinie
2024-02-12
4274

3. RODZAJ AKTU PLANOWANIA PRZESTRZENNEGO[1)]

☒ 3.1. plan ogólny gminy

☐ 3.2. miejscowy plan zagospodarowania przestrzennego, w tym zintegrowany plan inwestycyjny lub miejscowy plan rewitalizacji

☐ 3.3. uchwała ustalająca zasady i warunki sytuowania obiektów małej architektury, tablic reklamowych i urządzeń reklamowych oraz ogrodzeń, ich gabaryty, standardy jakościowe oraz rodzaje materiałów budowlanych, z jakich mogą być wykonane

☐ 3.4. audyt krajobrazowy ☐ 3.5. plan zagospodarowania przestrzennego województwa

4. DANE SKŁADAJĄCEGO PISMO[4)]

6. DANE PEŁNOMOCNIKA (nieobowiązkowo)[4)]

☐ pełnomocnik ☐ pełnomocnik do doręczeń

imię i nazwisko : .....

kraj: ..... województwo: .....

powiat: ..... gmina: .....

ulica: ..... nr domu: ..... nr lokalu: .....

miejscowość: ..... kod pocztowy: .....

e-mail (w przypadku gdy składający pismo posiada adres e-mail): .....

nr telefonu (nieobowiązkowo): .....

adres skrytki ePUAP lub adres do doręczeń elektronicznych[5)]: .....

7. TREŚĆ PISMA

7.1. Treść[6] W dniu 2.04.2022r. złożyłam Uwagę do projektu zmiany Studium uwarunkowań i kierunków zagospodarowania przestrz. mojej działki nr ewid. 59 położ. w wsi Widłek. Uwaga ta nie została rozpatrzona gdyż gmina przystąpiła do sporządzenia planu ogólnego gminy. W Uwadze do Studium uzasadniłam że działka nr. 59 nie leży już na obszarze terenów zalewowych co potwierdzają mapy zagrożenia powodziowego. Cytuję pismo otrzymane z Państwowego Gospod. Wodnego „Wody Polskie" z dnia 22.10.2019r. „że działka nr ewid. 59 znajduje się w całości na obszarze na którym prawd. wystąpienia powodzi jest niskie i wynosi raz na 500 lat (p=0,2%) rzędna wody o p=0,2% wynosi dz. 59,76 m n.p.m. Na obszarze takim nie obowiązują zakazy wynikające z ustawy Prawo wodne." W związku z tym wyeliminowana została jedyna przyczyna która ograniczała przekształcenie mojej działki rolnej na działkę o stanie budowlano - mieszkaniowej. Do wniosku dołączam treść sporządzonej Uwagi do Studium, która w sposób bardziej szczegółowy przedstawia zasadność składanej przeze mnie prośby o zakwalifikowanie mojej działki nr 59 w sporządzanym obecnie Planie Ogólnym, jako działki budowl.-mieszkan.

7.2. **(Nieobowiązkowo)**. W przypadku wypełnienia, należy uzupełnić każdą z kolumn tabeli.

Szczegółowe informacje dotyczące treści pisma w odniesieniu do działek ewidencyjnych:

Lp.	7.2.1. Nazwa aktu planowania przestrzennego	7.2.2. Identyfikator działki lub działek ewidencyjnych	7.2.3. Czy teren objęty pismem obejmuje całość działki lub działek ewidencyjnych[7]	7.2.4. Treść[6]
1	Plan ogólny gm. Mosina	Obręb Widłek nr ewid. dział. 59	☒ tak ☐ nie	.....

7.3. **(Nieobowiązkowo).** W przypadku wypełnienia, należy uzupełnić każdą z kolumn tabeli.

Szczegółowe informacje dotyczące działek ewidencyjnych oraz niektórych parametrów – w przypadku zaznaczenia w pkt 2: wniosku do projektu aktu (pkt 2.1), uwagi do konsultowanego projektu aktu (pkt 2.2) lub wniosku o zmianę aktu (pkt 2.3) oraz w pkt 3: planu ogólnego gminy (pkt 3.1) lub miejscowego planu zagospodarowania przestrzennego, w tym zintegrowanego planu inwestycyjnego lub miejscowego planu rewitalizacji (pkt 3.2):

Lp.	7.3.1. Nazwa planu ogólnego gminy lub miejscowego planu zagospodarowania przestrzennego	7.3.2. Identyfikator działki lub działek ewidencyjnych	7.3.3. Czy teren objęty pismem obejmuje całość działki lub działek ewidencyjnych[7]	7.3.4. Nazwa lub nazwy klasy przeznaczenia terenu (albo symbol lub symbole klasy przeznaczenia terenu)[8]	7.3.5. Maksymalny udział powierzchni zabudowy [%]	7.3.6. Maksymalna wysokość zabudowy [m]	7.3.7. Minimalny udział powierzchni biologicznie czynnej [%]
1	Plan ogólny gm. Mosina	Obręb Widłek nr ewid. dz. 59.	☒ tak ☐ nie	Grunty orne - IVa Grunty orne - V	.....	.....	.....

8. OŚWIADCZENIE W SPRAWIE KORESPONDENCJI ELEKTRONICZNEJ

☒ Wyrażam zgodę ☐ Nie wyrażam zgody

na doręczanie korespondencji w niniejszej sprawie za pomocą środków komunikacji elektronicznej w rozumieniu art. 2 pkt 5 ustawy z dnia 18 lipca 2002 r. o świadczeniu usług drogą elektroniczną (Dz.U. z 2020 r. poz. 344).

9. ZAŁĄCZNIKI

- ☐ Pełnomocnictwo do reprezentowania składającego pismo lub pełnomocnictwo do doręczeń (zgodnie z ustawą z dnia 16 listopada 2006 r. o opłacie skarbowej (Dz. U. z 2023 r. poz. 2111) – jeżeli składający pismo działa przez pełnomocnika.
- ☐ Potwierdzenie uiszczenia opłaty skarbowej od pełnomocnictwa – jeżeli obowiązek uiszczenia takiej opłaty wynika z ustawy z dnia 16 listopada 2006 r. o opłacie skarbowej.
- ☐ (Nieobowiązkowo). Określenie granic terenu w formie graficznej w przypadku wskazania terenu objętego pismem jako części działki ewidencyjnej lub działek ewidencyjnych.
- ☒ (Nieobowiązkowo). Inne załączniki – w przypadku zaznaczenia pola należy podać nazwy załączników.[9]

1. Uwagi do studium z dnia 3.04.2023r.
2. Opinia wody polskie z dnia 23.10.2019r
3. Pismo w sprawie wniosku o zmianę statusu działki 59 z dnia 9.01.2024

10. PODPIS SKŁADAJĄCEGO PISMO (PEŁNOMOCNIKA) I DATA PODPISU

Podpis powinien być czytelny. Podpis i datę podpisu umieszcza się w przypadku składania wniosku w postaci papierowej.

---

[1] Można zaznaczyć więcej niż jedno pole. W ramach jednego pisma można wybrać tylko te akty, w przypadku których pismo będzie wysyłane do tego samego organu wskazanego w pkt 1. W przypadku gdy treść wniosku lub uwagi związana jest z dokumentem powiązanym z aktem planowania przestrzennego (np. sporządzanej w toku procedowania aktu, w ramach strategicznej oceny oddziaływania na środowisko, prognozy oddziaływania na środowisko), należy w pkt 3 wybrać rodzaj aktu planowania przestrzennego, którego ten dokument dotyczy, po czym wprowadzić treść wniosku lub uwagi w pkt 7.1 lub 7.2.

[2] Nie dotyczy planu zagospodarowania przestrzennego województwa.

[3] Nie dotyczy planu zagospodarowania przestrzennego województwa i audytu krajobrazowego.

[4] W pkt 4 należy podać adres zamieszkania albo siedziby składającego pismo. W przypadku wypełnienia pkt 5 podaje się adres do korespondencji składającego pismo, jeżeli jest inny niż adres podany w pkt 4. W przypadku wypełnienia pkt 6 podaje się adres zamieszkania albo siedziby pełnomocnika. W przypadku większej liczby składających pismo lub pełnomocników dane kolejnych składających pismo lub pełnomocników dodaje się w formularzu albo zamieszcza na osobnych stronach i dołącza do formularza.

[5] Adres skrytki ePUAP lub adres do doręczeń elektronicznych wskazuje się w przypadku wyrażenia zgody na doręczanie korespondencji za pomocą środków komunikacji elektronicznej, z zastrzeżeniem przypadków, w których organ, zgodnie z przepisami ustawy z dnia 18 listopada 2020 r. o doręczeniach elektronicznych (Dz.U. z 2023 r. poz. 285, z późn. zm.), ma obowiązek doręczenia korespondencji na adres do doręczeń elektronicznych.

[6] Maksymalna liczba znaków w pkt 7.1 wynosi 1000, natomiast w przypadku pkt 7.2.4 wartość ta odnosi się do pojedynczego wiersza. W przypadku potrzeby dodatkowego uzasadnienia, które wykracza poza wskazany limit znaków, uzasadnienie zamieszcza się na osobnych stronach i dołącza do formularza. W przypadku większej liczby wierszy w pkt 7.2.4 kolejne wiersze dodaje się w formularzu albo zamieszcza na osobnych stronach i dołącza do formularza.

[7] W przypadku zaznaczenia pola „nie" (wskazania terenu objętego pismem jako części działki ewidencyjnej lub działek ewidencyjnych) można dodać załącznik z określeniem granic terenu w formie graficznej.

[8] Podaje się nazwę lub symbol klasy przeznaczenia terenu zgodnie ze standardami określonymi w przepisach wykonawczych wydanych na podstawie art. 16 ust. 2 ustawy z dnia 27 marca 2003 r. o planowaniu i zagospodarowaniu przestrzennym (Dz.U. z 2023 r. poz. 977, z późn. zm.).

[9] W przypadku dołączenia do pisma załączników zawierających dane osobowe, inne niż wymienione w pkt 4, 5 i 6, załączniki te należy zanonimizować, tj. ukryć dane osobowe.

Ochrona danych osobowych – klauzula informacyjna:

Administrator danych osobowych.
Administratorem Państwa danych osobowych jest Gmina Mosina reprezentowana przez Burmistrza Gminy Mosina.
Z Administratorem można się kontaktować w następujący sposób:

a) listownie: pl. 20 Października 1; 62-050 Mosina
b) przez elektroniczną skrzynkę podawczą: /km1dkc653m/SkrytkaESP
c) telefonicznie: 61 810 95 00

Inspektor ochrony danych.
Możecie się Państwo kontaktować również z wyznaczonym Inspektorem Ochrony Danych pod adresem e-mail: iod@mosina.pl

Cele i podstawy przetwarzania.
Państwa dane osobowe będą przetwarzane w celu realizacji zadań zgodnie z Ustawą z 27 marca 2003 r. o planowaniu i zagospodarowaniu przestrzennym oraz Ustawą z 14 czerwca 1960 r. Kodeks postępowania administracyjnego. Następnie Państwa dane będą przetwarzane w celu wypełnienia obowiązku archiwizacji dokumentów wynikającego z Ustawy z 14 lipca 1983 r. o narodowym zasobie archiwalnym i archiwach.

Odbiorcy danych osobowych.
Odbiorcami Państwa danych osobowych będą podmioty upoważnione na podstawie przepisów prawa oraz inne podmioty, z którymi Administrator posiada stosowne zapisy o powierzeniu danych.

Okres przechowywania danych.
Państwa dane będą przechowywane przez czas realizacji zadań Administratora wskazanych w ustawie z 14 czerwca 1960 r. Kodeks postępowania administracyjnego, a następnie – zgodnie z obowiązującą u Administratora Instrukcją kancelaryjną oraz przepisami o archiwizacji dokumentów.

Prawa osób, których dane dotyczą.
Zgodnie z przepisami prawa przysługuje Państwu:

a) prawo dostępu do swoich danych oraz otrzymania ich kopii;
b) prawo do sprostowania (poprawiania) swoich danych;
c) prawo do usunięcia danych osobowych, w sytuacji, gdy przetwarzanie danych nie następuje w celu wywiązania się z obowiązku wynikającego z przepisu prawa lub w ramach sprawowania władzy publicznej;
d) prawo do ograniczenia przetwarzania danych;
e) prawo do wniesienia skargi do Prezesa UODO (na adres Prezesa Urzędu Ochrony Danych Osobowych, ul. Stawki 2, 00-193 Warszawa).

Informacja o wymogu podania danych.
Podanie przez Państwa danych osobowych jest obowiązkiem wynikającym z Ustawy z 27 marca 2003 roku o planowaniu i zagospodarowaniu przestrzennym oraz Ustawy z 14 czerwca 1960 roku Kodeks postępowania administracyjnego.

Wiórek, 2.04.2022r

Burmistrz Gminy Mosina
Urząd Miejski w Mosinie
pl. 20 Października 1
62-050 Mosina

UWAGA
do projektu zmiany Studium uwarunkowań i kierunków zagospodarowania przestrzennego gminy Mosina

dotycząca działki nr ewid. 59 położonej w obrębie wsi Wiórek

Na podstawie art. 11 pkt 7-8 ustawy z dnia 27 marca 2003 r. o planowaniu i zagospodarowaniu przestrzennym (Dz.U. z 2021 r., poz. 741, ze zm.), wnoszę uwagę do projektu Studium uwarunkowań i kierunków zagospodarowania przestrzennego Gminy Mosina dla działki nr ewid. 59 położonej w obrębie wsi Wiórek dotyczącą braku zmiany przeznaczenia ternu na którym znajduje się działka z terenu rolniczego na teren zabudowy mieszkaniowej jednorodzinnej.

Od 10 lat gdy założyłam rodzinę składam do Burmistrza Gminy Mosina wnioski o przekształcenie ww. działki rolnej na budowlano – mieszkalną. Pierwszy wniosek złożyłam w 2012 r, gdy tworzył się plan zagospodarowania przestrzennego dla tego terenu. Otrzymałam odpowiedź negatywną, gdyż wg ówczesnych map wysokości gruntów działka położona była na terenach zalewowych. Był to jedyny powód, który ograniczał przekształcenie mojej działki rolnej na budowlano-mieszkaniową. W kolejnych latach jeszcze kilkukrotnie wnioskowałam o przekształcenie statusu działki, ale bezskutecznie. Powodem poza położeniem działki na ternach zalewowych, był brak możliwości zmiany w utworzonym w 2013 r. planie zagospodarowania przestrzennego. W 2019 r. złożyłam do PGW Wody Polskie wniosek o zaopiniowanie czy moja działka nadal leży na terenach szczególnego zagrożenia powodzią.

W odpowiedzi na ww. wniosek pismem z 22 października 2019 r. poinformowano mnie, że zgodnie z mapami zagrożenia powodziowego, o których mowa w art. 169 ustawy z dnia 20 lipca 2017 r. Prawo Wodne (Dz. U. z 2018 r, poz. 2268 ze zm) ustalono, **że działka nr ewid. 59 znajduje się w całości na obszarze, na którym prawdopodobieństwo wystąpienia powodzi jest niskie i wynosi raz na 500 lat (p=0,2%), rzędna wody o p=0,2% wynosi około 59,76 m n.p.m. Na obszarze takim nie obowiązują zakazy wynikające z ustawy Prawo wodne.**

Biorąc pod uwagę wydaną opinię, powód dla którego dotychczas odmawiano zmiany statusu działki staje się bezzasadny – istnieje perspektywa zmiany planu zagospodarowania przestrzennego na tym obszarze, którego zmiana poprzedzona jest wytycznymi zawartymi w studium aktualnie modyfikującym się.

Proszę więc o zmianę sposobu zagospodarowania mojej działki z „ROLNA" na „BUDOWLANO – MIESZKANIOWA" w aktualnie tworzącym się studium, gdyż zgodnie z przedstawioną powyżej informacją nie leży już ona na obszarze szczególnego zagrożenia

powodziowego, co było jedynym powodem, dla którego negatywnie ustosunkowano się do mojego pisma w 2012 r. oraz kolejnych pism.

Pragnę jeszcze zaznaczyć, że analizując mapy wyłożonego projektu studium znalazłam obszary w obrębie wsi Wiórek po modyfikacji statusu, które tak jak moja działka uzyskały opinię o znalezieniu się poza strefą szczególnego zagrożenia powodziowego, a w ww. studium dostały przeznaczenie jako działki budowlano – mieszkalne, w przeciwieństwie do mojej. Jednocześnie chciałabym dodać, że ja i moja rodzina jesteśmy aktywnymi obywatelami gminy Mosina. Mój ojciec od 15 lat jest członkiem Rady Sołeckiej wsi Wiórek i wraz z nieżyjącym już sołtysem w dużym stopniu przyczynił się do rozwoju naszej miejscowości.

Podsumowując, zgoda na zawartą w mojej uwadze zmianę w studium zależy tylko od decyzji Pana Burmistrza i Rady Gminy, dlatego jeszcze raz proszę o pozytywną odpowiedź na moją prośbę.

Załączniki:
- kopia opinii PGW Wody Polskie z 22.10.2019 r;
- kopia pisma do Burmistrza Gminy Mosina z 9.01.2012 r.

Państwowe
Gospodarstwo Wodne
Wody Polskie

Poznań, dnia 22 -10- 2019 r.

Odpowiadając na przesłany wniosek z dnia 8 października 2019 r. uprzejmie informuję, że zgodnie z mapami zagrożenia powodziowego, o których mowa w art. 169 ustawy z dnia 20 lipca 2017 r. Prawo wodne (Dz.U. z 2018 r., poz. 2268 ze zm. - dalej Prawo wodne) ustalono, że działka nr ewid. 59 położona we wsi Wiórek, gmina Mosina znajduje się:

a. częściowo na obszarze szczególnego zagrożenia powodzią, w rozumieniu art. 16 pkt 34) lit. a) Prawa wodnego, tj. obszarze, na którym prawdopodobieństwo wystąpienia powodzi jest średnie i wynosi raz na 100 lat (p=1%), gdzie zostanie zalana warstwą wody o głębokości mniejszej bądź równej od 0,5 m; rzędna wody o p=1% wynosi około 58,95 m n.p.m.,
b. poza obszarem szczególnego zagrożenia powodzią, w rozumieniu art. 16 pkt 34) lit. b) Prawa wodnego, tj. obszarem, na którym prawdopodobieństwo wystąpienia powodzi jest wysokie i wynosi raz na 10 lat (p=10%),
c. w całości na obszarze, na którym prawdopodobieństwo wystąpienia powodzi jest niskie i wynosi raz na 500 lat (p=0,2%), rzędna wody o p=0,2% wynosi około 59,76 m n.p.m.
d. poza obszarem szczególnego zagrożenia powodzią, w rozumieniu art. 16 pkt 34) lit. c) Prawa wodnego, tj. obszarem między linią brzegu a wałem przeciwpowodziowym lub naturalnym wysokim brzegiem, w który wbudowano trasę wału,
e. poza obszarem obejmującym tereny narażone na zalanie w przypadku całkowitego zniszczenia wału przeciwpowodziowego.

Uprzejmie informuję, że tylko na obszarach szczególnego zagrożenia powodzią, zgodnie z art. 77 ust. 1 pkt 3) lit a) oraz b) Prawa wodnego, zakazuje się m.in. gromadzenia ścieków, odchodów zwierzęcych, środków chemicznych, a także innych substancji mogących zanieczyścić wody. Jeżeli nie spowoduje to zagrożenia, dla jakości wód w przypadku wystąpienia powodzi, właściwy organ Wód Polskich (tj. dyrektor regionalnego zarządu gospodarki wodnej Wód Polskich), zgodnie z art. 77 ust. 3 Prawa wodnego, może, w drodze decyzji, zwolnić od wymienionych wyżej zakazów, określając warunki niezbędne dla ochrony jakości wód.

Ponadto, zgodnie z art. 390 ust. 1 pkt 1) lit. b) Prawa wodnego lokalizacja nowych obiektów budowlanych na obszarze szczególnego zagrożenia powodzią wymaga uzyskania pozwolenia wodnoprawnego.

Zaznaczam, że położenie przedmiotowej działki na obszarze szczególnego zagrożenia powodzią, oznacza, że teren ten jest narażony na niebezpieczeństwo wystąpienia powodzi, a także wystąpienia strat w przypadku zagospodarowania terenu. Zwracam uwagę na fakt, że po analizie numerycznego modelu terenu, stwierdzono, że rzędne terenu na przedmiotowych działkach kształtują się od ok. 58,33 m n.p.m.

Państwowe Gospodarstwo Wodne Wody Polskie
Regionalny Zarząd Gospodarki Wodnej w Poznaniu
ul. Chlebowa 4/8, 61-003 Poznań
tel.: +48 (61) 85 67 750 | faks: +48 (61) 85 25 731 | e-mail: poznan@wody.gov.pl
www.wody.gov.pl

do 59,80 m n.p.m. W przypadku wystąpienia powodzi o p=1%, północno-zachodnia część przedmiotowej działki zostanie zalana warstwą wody o głębokości do około 0,42 cm.

Zabudowa może być dopuszczona na terenie, gdzie głębokość zalewu jest mniejsza bądź równa 0,5 m, pod warunkami m.in.: wykonania budynku bez podpiwniczenia, wyniesienia poziomu posadzki budynku min. 0,5 m powyżej poziomu wody powodziowej o p=1%, umieszczenia urządzeń pozostających pod napięciem co najmniej 0,50 m powyżej poziomu wody powodziowej o p=1%, zastosowania środków technicznych zmniejszających uciążliwości, bądź zwiększających odporność konstrukcji na uciążliwości związane z wystąpieniem stanów wody mogących negatywnie oddziaływać na planowane obiekty, aby w efekcie uzyskać zmniejszenie strat powodziowych.

Na obszarze, na którym prawdopodobieństwo wystąpienia powodzi jest niskie i wynosi raz na 500 lat (p=0,2%) nie obowiązują zakazy wynikające z ustawy Prawo wodne, jednakże należy mieć na uwadze, że zagrożenie wystąpienia powodzi o takim prawdopodobieństwie jest realne i może nastąpić w każdej chwili.

Dodatkowo informuję, że w przypadku starania się o uzyskanie przez inwestora warunków zabudowy, projekt decyzji o warunkach zabudowy będzie wymagał uzgodnienia z Dyrektorem Regionalnego Zarządu Gospodarki Wodnej Wód Polskich w Poznaniu, w zakresie dotyczącym zabudowy i zagospodarowania terenu położonego na obszarze szczególnego zagrożenia powodzią oraz w odniesieniu do przedsięwzięć wymagających uzyskania pozwolenia wodnoprawnego.

Z-CA DYREKTORA
Beata Musielska

Otrzymują:
1. Adresat
2. RPP aa

Klauzula informacyjna dla osób fizycznych (podmiotów) dotycząca przetwarzania danych osobowych.

Zgodnie z art. 13 ust. 1 i 2 rozporządzenia Parlamentu Europejskiego i Rady (UE) 2016/679 z dnia 27 kwietnia 2016 r. w sprawie ochrony osób fizycznych w związku z przetwarzaniem danych osobowych i w sprawie swobodnego przepływu takich danych oraz uchylenia dyrektywy 95/46/WE (ogólne rozporządzenie o ochronie danych), dalej „RODO", informuję, że:

1) Administratorem Pani/Pana danych osobowych jest Państwowe Gospodarstwo Wodne Wody Polskie, ul. Grzybowska 80/82, 00-844 Warszawa,
2) Z Inspektorem Ochrony Danych Osobowych w PGW WP można skontaktować się za pomocą adresu iod@wody.gov.pl.,
3) Pani/Pana dane osobowe przetwarzane będą na podstawie art. 6 ust. 1 lit. c RODO w celu wypełnienia obowiązków prawnych ciążących na Administratorze danych w związku ze złożonym wnioskiem o udzielenie informacji dotyczącej obszarów wskazanych na mapach zagrożenia powodziowego, o których mowa w art. 169 ustawy z dnia 20 lipca 2017 r. Prawo wodne (Dz.U. z 2018 r., poz. 2268 ze zm.). W pozostałych przypadkach Pani/Pana dane osobowe przetwarzane będą wyłącznie na podstawie wcześniej udzielonej zgody w zakresie i celu określonym w treści zgody na podstawie art. 6 ust. 1 lit. a RODO,
4) Odbiorcami Pani/Pana danych osobowych mogą być organy władzy publicznej oraz podmioty wykonujące zadania publiczne lub działające na zlecenie organów władzy publicznej, strony postępowania administracyjnego, w zakresie i w celach, które wynikają z przepisów powszechnie obowiązującego prawa.
5) Pani/Pana dane osobowe będą przetwarzane przez okres wymagany przepisami prawa niezbędny do realizacji celów przetwarzania wskazany w pkt 3 oraz przepisów dotyczących archiwizowania dokumentów,
6) W związku z przetwarzaniem Pani/Pana danych osobowych przysługuje Pani/Panu prawo do żądania od administratora dostępu do swoich danych osobowych i ich sprostowania, a w określonych przypadkach prawo do ich usunięcia, ograniczenia przetwarzania, wniesienia sprzeciwu wobec przetwarzania oraz prawo do przenoszenia danych,
7) W przypadku, gdy przetwarzanie danych osobowych odbywa się na podstawie zgody osoby na przetwarzanie danych osobowych (art. 6 ust. 1 lit a RODO), przysługuje Pani/Panu prawo do cofnięcia tej zgody w dowolnym momencie. Cofnięcie to nie ma wpływu na zgodność przetwarzania, którego dokonano na podstawie zgody przed jej cofnięciem, z obowiązującym prawem.
8) Ma Pan/Pani prawo wniesienia skargi do organu nadzorczego gdy, uzna Pani/Pan, iż przetwarzanie danych osobowych Pani/Pana dotyczących narusza przepisy RODO,
9) Podanie przez Panią/Pana danych osobowych jest obowiązkowe, w sytuacji gdy przesłankę przetwarzania danych osobowych stanowi przepis prawa, w przypadku gdy przetwarzanie odbywa się na podstawie zgody, podanie danych osobowych Administratorowi jest dobrowolne,
10) Pani/Pana dane nie będą poddane zautomatyzowanemu podejmowaniu decyzji i nie będą profilowane.

Urząd Miejski
w Mosinie
BOI

2012 -01- 09

nr .....Ref.....

Wiórek dnia 9.01.2012 r.

Wniosek
Do Burmistrza
Gminy Mosina

W związku z ogłoszonym obwieszczeniem o przystąpieniu do sporządzenia miejscowego planu zagospodarowania przestrzennego dla terenu wsi Wiórek, zwracam się z prośbą o rozpatrzenie mojego wniosku.

Wniosek dotyczy przekształcenia działki o nr 59 (arkusz map 5) z gruntów rolnych na działki budowlane lub wydzielenia jednej działki budowlanej.

Jako osoba młoda, posiadająca rodzinę i wykształcona, a jednocześnie bezrobotna chciałabym na owej działce zarejestrować i prowadzić działalność gospodarczą. Otwarcie firmy wiąże się z budową pomieszczeń niezbędnych do prowadzenia owej działalności, o kubaturze większej niż 25 metrów kwadratowych.

Proszę o pozytywne rozpatrzenie mojego wniosku.

Z poważaniem

Pismo dotyczące aktu planowania przestrzennego

1. ORGAN, DO KTÓREGO JEST SKŁADANE PISMO

nazwa: **Burmistrz Gminy Mosina**

2. RODZAJ PISMA[1)]

☒ 2.1. wniosek do projektu aktu ☐ 2.2. uwaga do konsultowanego projektu aktu[2)]

☐ 2.3. wniosek o zmianę aktu[3)] ☐ 2.4. wniosek o sporządzenie aktu[3)]

3. RODZAJ AKTU PLANOWANIA PRZESTRZENNEGO[1)]

☒ 3.1. plan ogólny gminy

☐ 3.2. miejscowy plan zagospodarowania przestrzennego, w tym zintegrowany plan inwestycyjny lub miejscowy plan rewitalizacji

☐ 3.3. uchwała ustalająca zasady i warunki sytuowania obiektów małej architektury, tablic reklamowych i urządzeń reklamowych oraz ogrodzeń, ich gabaryty, standardy jakościowe oraz rodzaje materiałów budowlanych, z jakich mogą być wykonane

☐ 3.4. audyt krajobrazowy ☐ 3.5. plan zagospodarowania przestrzennego województwa

4. DANE SKŁADAJĄCEGO PISMO[4)]

w Mosinie
2021-02-12
E-4275-PP

5. ADRES DO KORESPONDENCJI SKŁADAJĄCEGO PISMO (nieobowiązkowo)[4)]

kraj: ..... województwo: .....

powiat: ..... gmina: .....

ulica: ..... nr domu: ..... nr lokalu: .....

miejscowość: ..... kod pocztowy: .....

6. DANE PEŁNOMOCNIKA (nieobowiązkowo)[4)]

☐ pełnomocnik ☐ pełnomocnik do doręczeń

imię i nazwisko : .....

kraj: ..... województwo: .....

powiat: ..... gmina: .....

ulica: ..... nr domu: ..... nr lokalu: .....

miejscowość: ..... kod pocztowy: .....

e-mail (w przypadku gdy składający pismo posiada adres e-mail): .....

nr telefonu (nieobowiązkowo): .....

adres skrytki ePUAP lub adres do doręczeń elektronicznych[5]: .....

7. TREŚĆ PISMA

7.1. Treść[6]: Zwracam się do Urzędu Miejskiego w Mosinie o ujęcie mojej działki nr 71/4, obr. Dasznica w planie ogólnym gminy pod zabudowę mieszkaniową jednorodzinną, działka ta znajduje się przy ul. Rogalińskiej w której znajdują się wszystkie media, przylega do działek zabudowanych w ul. Słonecznej. W związku z tym że w ul. Rogalińskiej i Słonecznej istnieją wszystkie media, nie będzie problemów z uzbrojeniem dz. 71/4.

7.2. **(Nieobowiązkowo)**. W przypadku wypełnienia, należy uzupełnić każdą z kolumn tabeli.

Szczegółowe informacje dotyczące treści pisma w odniesieniu do działek ewidencyjnych:

Lp.	7.2.1. Nazwa aktu planowania przestrzennego	7.2.2. Identyfikator działki lub działek ewidencyjnych	7.2.3. Czy teren objęty pismem obejmuje całość działki lub działek ewidencyjnych[7]	7.2.4. Treść[8]
1	.....	.....	☐ tak ☐ nie	.....

7.3. **(Nieobowiązkowo).** W przypadku wypełnienia, należy uzupełnić każdą z kolumn tabeli.

Szczegółowe informacje dotyczące działek ewidencyjnych oraz niektórych parametrów – w przypadku zaznaczenia w pkt 2: wniosku do projektu aktu (pkt 2.1), uwagi do konsultowanego projektu aktu (pkt 2.2) lub wniosku o zmianę aktu (pkt 2.3) oraz w pkt 3: planu ogólnego gminy (pkt 3.1) lub miejscowego planu zagospodarowania przestrzennego, w tym zintegrowanego planu inwestycyjnego lub miejscowego planu rewitalizacji (pkt 3.2):

Lp.	7.3.1. Nazwa planu ogólnego gminy lub miejscowego planu zagospodarowania przestrzennego	7.3.2. Identyfikator działki lub działek ewidencyjnych	7.3.3. Czy teren objęty pismem obejmuje całość działki lub działek ewidencyjnych[7]	7.3.4. Nazwa lub nazwy klasy przeznaczenia terenu (albo symbol lub symbole klasy przeznaczenia terenu)[9]	7.3.5. Maksymalny udział powierzchni zabudowy [%]	7.3.6. Maksymalna wysokość zabudowy [m]	7.3.7. Minimalny udział powierzchni biologicznie czynnej [%]

1	....	....	☐ tak ☐ nie	....	....	....	....

8. OŚWIADCZENIE W SPRAWIE KORESPONDENCJI ELEKTRONICZNEJ

☐ Wyrażam zgodę ☐ Nie wyrażam zgody

na doręczanie korespondencji w niniejszej sprawie za pomocą środków komunikacji elektronicznej w rozumieniu art. 2 pkt 5 ustawy z dnia 18 lipca 2002 r. o świadczeniu usług drogą elektroniczną (Dz.U. z 2020 r. poz. 344).

9. ZAŁĄCZNIKI

☐ Pełnomocnictwo do reprezentowania składającego pismo lub pełnomocnictwo do doręczeń (zgodnie z ustawą z dnia 16 listopada 2006 r. o opłacie skarbowej (Dz. U. z 2023 r. poz. 2111) – jeżeli składający pismo działa przez pełnomocnika.

☐ Potwierdzenie uiszczenia opłaty skarbowej od pełnomocnictwa – jeżeli obowiązek uiszczenia takiej opłaty wynika z ustawy z dnia 16 listopada 2006 r. o opłacie skarbowej.

☐ (Nieobowiązkowo). Określenie granic terenu w formie graficznej w przypadku wskazania terenu objętego pismem jako części działki ewidencyjnej lub działek ewidencyjnych.

☐ (Nieobowiązkowo). Inne załączniki – w przypadku zaznaczenia pola należy podać nazwy załączników.[9]

.....

10. PODPIS SKŁADAJĄCEGO PISMO (PEŁNOMOCNIKA) I DATA PODPISU

Podpis powinien być czytelny. Podpis i datę podpisu umieszcza się w przypadku składania wniosku w postaci papierowej.

---

[1] Można zaznaczyć więcej niż jedno pole. W ramach jednego pisma można wybrać tylko te akty, w przypadku których pismo będzie wysyłane do tego samego organu wskazanego w pkt 1. W przypadku gdy treść wniosku lub uwagi związana jest z dokumentem powiązanym z aktem planowania przestrzennego (np. sporządzanej w toku procedowania aktu, w ramach strategicznej oceny oddziaływania na środowisko, prognozy oddziaływania na środowisko), należy w pkt 3 wybrać rodzaj aktu planowania przestrzennego, którego ten dokument dotyczy, po czym wprowadzić treść wniosku lub uwagi w pkt 7.1 lub 7.2.

[2] Nie dotyczy planu zagospodarowania przestrzennego województwa.

[3] Nie dotyczy planu zagospodarowania przestrzennego województwa i audytu krajobrazowego.

[4] W pkt 4 należy podać adres zamieszkania albo siedziby składającego pismo. W przypadku wypełnienia pkt 5 podaje się adres do korespondencji składającego pismo, jeżeli jest inny niż adres podany w pkt 4. W przypadku wypełnienia pkt 6 podaje się adres zamieszkania albo siedziby pełnomocnika. W przypadku większej liczby składających pismo lub pełnomocników dane kolejnych składających pismo lub pełnomocników dodaje się w formularzu albo zamieszcza na osobnych stronach i dołącza do formularza.

[5] Adres skrytki ePUAP lub adres do doręczeń elektronicznych wskazuje się w przypadku wyrażenia zgody na doręczanie korespondencji za pomocą środków komunikacji elektronicznej, z zastrzeżeniem przypadków, w których organ, zgodnie z przepisami ustawy z dnia 18 listopada 2020 r. o doręczeniach elektronicznych (Dz.U. z 2023 r. poz. 285, z późn. zm.), ma obowiązek doręczenia korespondencji na adres do doręczeń elektronicznych.

[6] Maksymalna liczba znaków w pkt 7.1 wynosi 1000, natomiast w przypadku pkt 7.2.4 wartość ta odnosi się do pojedynczego wiersza. W przypadku potrzeby dodatkowego uzasadnienia, które wykracza poza wskazany limit znaków, uzasadnienie zamieszcza się na osobnych stronach i dołącza do formularza. W przypadku większej liczby wierszy w pkt 7.2.4 kolejne wiersze dodaje się w formularzu albo zamieszcza na osobnych stronach i dołącza do formularza.

[7] W przypadku zaznaczenia pola „nie" (wskazania terenu objętego pismem jako części działki ewidencyjnej lub działek ewidencyjnych) można dodać załącznik z określeniem granic terenu w formie graficznej.

[8] Podaje się nazwę lub symbol klasy przeznaczenia terenu zgodnie ze standardami określonymi w przepisach wykonawczych wydanych na podstawie art. 16 ust. 2 ustawy z dnia 27 marca 2003 r. o planowaniu i zagospodarowaniu przestrzennym (Dz.U. z 2023 r. poz. 977, z późn. zm.).

[9] W przypadku dołączenia do pisma załączników zawierających dane osobowe, inne niż wymienione w pkt 4, 5 i 6, załączniki te należy zanonimizować, tj. ukryć dane osobowe.

Ochrona danych osobowych – klauzula informacyjna:

Administrator danych osobowych.
Administratorem Państwa danych osobowych jest Gmina Mosina reprezentowana przez Burmistrza Gminy Mosina.
Z Administratorem można się kontaktować w następujący sposób:

a) listownie: pl. 20 Października 1, 62-050 Mosina
b) przez elektroniczną skrzynkę podawczą: /km1dkc653m/SkrytkaESP
c) telefonicznie: 61 810 95 00

Inspektor ochrony danych.
Możecie się Państwo kontaktować również z wyznaczonym Inspektorem Ochrony Danych pod adresem e-mail: iod@mosina.pl

Cele i podstawy przetwarzania.
Państwa dane osobowe będą przetwarzane w celu realizacji zadań zgodnie z Ustawą z 27 marca 2003 r. o planowaniu i zagospodarowaniu przestrzennym oraz Ustawą z 14 czerwca 1960 r. Kodeks postępowania administracyjnego. Następnie Państwa dane będą przetwarzane w celu wypełnienia obowiązku archiwizacji dokumentów wynikającego z Ustawy z 14 lipca 1983 r. o narodowym zasobie archiwalnym i archiwach.

Odbiorcy danych osobowych.
Odbiorcami Państwa danych osobowych będą podmioty upoważnione na podstawie przepisów prawa oraz inne podmioty, z którymi Administrator posiada stosowne zapisy o powierzeniu danych.

Okres przechowywania danych.
Państwa dane będą przechowywane przez czas realizacji zadań Administratora wskazanych w ustawie z 14 czerwca 1960 r. Kodeks postępowania administracyjnego, a następnie – zgodnie z obowiązującą u Administratora Instrukcją kancelaryjną oraz przepisami o archiwizacji dokumentów.

Prawa osób, których dane dotyczą.
Zgodnie z przepisami prawa przysługuje Państwu:

a) prawo dostępu do swoich danych oraz otrzymania ich kopii;
b) prawo do sprostowania (poprawiania) swoich danych;
c) prawo do usunięcia danych osobowych, w sytuacji, gdy przetwarzanie danych nie następuje w celu wywiązania się z obowiązku wynikającego z przepisu prawa lub w ramach sprawowania władzy publicznej;
d) prawo do ograniczenia przetwarzania danych;
e) prawo do wniesienia skargi do Prezesa UODO (na adres Prezesa Urzędu Ochrony Danych Osobowych, ul. Stawki 2, 00-193 Warszawa).

Informacja o wymogu podania danych.
Podanie przez Państwa danych osobowych jest obowiązkiem wynikającym z Ustawy z 27 marca 2003 roku o planowaniu i zagospodarowaniu przestrzennym oraz Ustawy z 14 czerwca 1960 roku Kodeks postępowania administracyjnego.

Pismo dotyczące aktu planowania przestrzennego

1. ORGAN, DO KTÓREGO JEST SKŁADANE PISMO

nazwa: **Burmistrz Gminy Mosina**

2. RODZAJ PISMA[1]

Ur
w

☒ 2.1. wniosek do projektu aktu

☐ 2.2. uwaga do konsultowanego projektu aktu[2]

☐ 2.3. wniosek o zmianę aktu[3]

☐ 2.4. wniosek o sporządzenie aktu[3] 2021-02-12

3. RODZAJ AKTU PLANOWANIA PRZESTRZENNEGO[1]

nr 4277 Ref. PP

☒ 3.1. plan ogólny gminy

☐ 3.2. miejscowy plan zagospodarowania przestrzennego, w tym zintegrowany plan inwestycyjny lub miejscowy plan rewitalizacji

☐ 3.3. uchwała ustalająca zasady i warunki sytuowania obiektów małej architektury, tablic reklamowych i urządzeń reklamowych oraz ogrodzeń, ich gabaryty, standardy jakościowe oraz rodzaje materiałów budowlanych, z jakich mogą być wykonane

☐ 3.4. audyt krajobrazowy

☐ 3.5. plan zagospodarowania przestrzennego województwa

4. DANE SKŁADAJACEGO PISMO[4]

5. ADRES DO KORESPONDENCJI SKŁADAJĄCEGO PISMO (nieobowiązkowo)[4]

kraj: ..... województwo: .....

powiat: ..... gmina: .....

ulica: ..... nr domu: ..... nr lokalu: .....

miejscowość: ..... kod pocztowy: .....

6. DANE PEŁNOMOCNIKA (nieobowiązkowo)[4]

☐ pełnomocnik ☐ pełnomocnik do doręczeń

imię i nazwisko : .....

kraj: ..... województwo: .....

powiat: ..... gmina: .....

ulica: ..... nr domu: ..... nr lokalu: .....

miejscowość: ..... kod pocztowy: .....

e-mail (w przypadku gdy składający pismo posiada adres e-mail): .....

nr telefonu (nieobowiązkowo): .....

adres skrytki ePUAP lub adres do doręczeń elektronicznych[5]): .....

7. TREŚĆ PISMA

7.1. Treść[6]): Zwracam się do Urzędu Miejskiego w Mosinie o ujęcie działek o nr 11/3, 11/4, 11/5, obręb Babki w planie ogólnym gminy Mosina pod zabudowę mieszkaniową jednorodzinną. Do działek tych zostaną wydane warunki zabudowy oraz zostaną objęta sąsiedztwa (decyzja ustalająca 2 tytuły własności nieruchomości. Działki te leżą bezpośrednio w obszarze zabudowy mieszkaniowej jednorodzinnej i bezpośredni dostęp do drogi publicznej, na której zlokalizowane są urządzenia niezbędne media. W studium zagospodarowania przestrzennego gminy Mosina działki te znajdują się na terenie o statusie zabudowy mieszkaniowej jednorodzinnej. Proszę więc o utrzymanie tego statusu w Planie ogólnym gminy MOSINA.

7.2. **(Nieobowiązkowo)**. W przypadku wypełnienia, należy uzupełnić każdą z kolumn tabeli.

Szczegółowe informacje dotyczące treści pisma w odniesieniu do działek ewidencyjnych:

Lp.	7.2.1. Nazwa aktu planowania przestrzennego	7.2.2. Identyfikator działki lub działek ewidencyjnych	7.2.3. Czy teren objęty pismem obejmuje całość działki lub działek ewidencyjnych[7])	7.2.4. Treść[8])
1	.....	.....	☐ tak ☐ nie	.....

7.3. **(Nieobowiązkowo).** W przypadku wypełnienia, należy uzupełnić każdą z kolumn tabeli.

Szczegółowe informacje dotyczące działek ewidencyjnych oraz niektórych parametrów – w przypadku zaznaczenia w pkt 2: wniosku do projektu aktu (pkt 2.1), uwagi do konsultowanego projektu aktu (pkt 2.2) lub wniosku o zmianę aktu (pkt 2.3) oraz w pkt 3: planu ogólnego gminy (pkt 3.1) lub miejscowego planu zagospodarowania przestrzennego, w tym zintegrowanego planu inwestycyjnego lub miejscowego planu rewitalizacji (pkt 3.2):

Lp.	7.3.1. Nazwa planu ogólnego gminy lub miejscowego planu zagospodarowania przestrzennego	7.3.2. Identyfikator działki lub działek ewidencyjnych	7.3.3. Czy teren objęty pismem obejmuje całość działki lub działek ewidencyjnych[7])	7.3.4. Nazwa lub nazwy klasy przeznaczenia terenu (albo symbol lub symbole klasy przeznaczenia terenu)[9])	7.3.5. Maksymalny udział powierzchni zabudowy [%]	7.3.6. Maksymalna wysokość zabudowy [m]	7.3.7. Minimalny udział powierzchni biologicznie czynnej [%]

1	....	....	☐ tak ☐ nie	....	....	....	....

8. OŚWIADCZENIE W SPRAWIE KORESPONDENCJI ELEKTRONICZNEJ

☒ Wyrażam zgodę ☐ Nie wyrażam zgody

na doręczanie korespondencji w niniejszej sprawie za pomocą środków komunikacji elektronicznej w rozumieniu art. 2 pkt 5 ustawy z dnia 18 lipca 2002 r. o świadczeniu usług drogą elektroniczną (Dz.U. z 2020 r. poz. 344).

9. ZAŁĄCZNIKI

- ☐ Pełnomocnictwo do reprezentowania składającego pismo lub pełnomocnictwo do doręczeń (zgodnie z ustawą z dnia 16 listopada 2006 r. o opłacie skarbowej (Dz. U. z 2023 r. poz. 2111) – jeżeli składający pismo działa przez pełnomocnika.
- ☐ Potwierdzenie uiszczenia opłaty skarbowej od pełnomocnictwa – jeżeli obowiązek uiszczenia takiej opłaty wynika z ustawy z dnia 16 listopada 2006 r. o opłacie skarbowej.
- ☐ (Nieobowiązkowo). Określenie granic terenu w formie graficznej w przypadku wskazania terenu objętego pismem jako części działki ewidencyjnej lub działek ewidencyjnych.
- ☐ (Nieobowiązkowo). Inne załączniki – w przypadku zaznaczenia pola należy podać nazwy załączników.[9]

.....

10. PODPIS SKŁADAJĄCEGO PISMO (PEŁNOMOCNIKA) I DATA PODPISU

Podpis powinien być czytelny. Podpis i datę podpisu umieszcza się w przypadku składania wniosku w postaci papierowej.

---

[1] Można zaznaczyć więcej niż jedno pole. W ramach jednego pisma można wybrać tylko te akty, w przypadku których pismo będzie wysyłane do tego samego organu wskazanego w pkt 1. W przypadku gdy treść wniosku lub uwagi związana jest z dokumentem powiązanym z aktem planowania przestrzennego (np. sporządzanej w toku procedowania aktu, w ramach strategicznej oceny oddziaływania na środowisko, prognozy oddziaływania na środowisko), należy w pkt 3 wybrać rodzaj aktu planowania przestrzennego, którego ten dokument dotyczy, po czym wprowadzić treść wniosku lub uwagi w pkt 7.1 lub 7.2.

[2] Nie dotyczy planu zagospodarowania przestrzennego województwa.

[3] Nie dotyczy planu zagospodarowania przestrzennego województwa i audytu krajobrazowego.

[4] W pkt 4 należy podać adres zamieszkania albo siedziby składającego pismo. W przypadku wypełnienia pkt 5 podaje się adres do korespondencji składającego pismo, jeżeli jest inny niż adres podany w pkt 4. W przypadku wypełnienia pkt 6 podaje się adres zamieszkania albo siedziby pełnomocnika. W przypadku większej liczby składających pismo lub pełnomocników dane kolejnych składających pismo lub pełnomocników dodaje się w formularzu albo zamieszcza na osobnych stronach i dołącza do formularza.

[5] Adres skrytki ePUAP lub adres do doręczeń elektronicznych wskazuje się w przypadku wyrażenia zgody na doręczanie korespondencji za pomocą środków komunikacji elektronicznej, z zastrzeżeniem przypadków, w których organ, zgodnie z przepisami ustawy z dnia 18 listopada 2020 r. o doręczeniach elektronicznych (Dz.U. z 2023 r. poz. 285, z późn. zm.), ma obowiązek doręczenia korespondencji na adres do doręczeń elektronicznych.

[6] Maksymalna liczba znaków w pkt 7.1 wynosi 1000, natomiast w przypadku pkt 7.2.4 wartość ta odnosi się do pojedynczego wiersza. W przypadku potrzeby dodatkowego uzasadnienia, które wykracza poza wskazany limit znaków, uzasadnienie zamieszcza się na osobnych stronach i dołącza do formularza. W przypadku większej liczby wierszy w pkt 7.2.4 kolejne wiersze dodaje się w formularzu albo zamieszcza na osobnych stronach i dołącza do formularza.

[7] W przypadku zaznaczenia pola „nie" (wskazania terenu objętego pismem jako części działki ewidencyjnej lub działek ewidencyjnych) można dodać załącznik z określeniem granic terenu w formie graficznej.

[8] Podaje się nazwę lub symbol klasy przeznaczenia terenu zgodnie ze standardami określonymi w przepisach wykonawczych wydanych na podstawie art. 16 ust. 2 ustawy z dnia 27 marca 2003 r. o planowaniu i zagospodarowaniu przestrzennym (Dz.U. z 2023 r. poz. 977, z późn. zm.).

[9] W przypadku dołączenia do pisma załączników zawierających dane osobowe, inne niż wymienione w pkt 4, 5 i 6, załączniki te należy zanonimizować, tj. ukryć dane osobowe.

Ochrona danych osobowych – klauzula informacyjna:

Administrator danych osobowych.
Administratorem Państwa danych osobowych jest Gmina Mosina reprezentowana przez Burmistrza Gminy Mosina.
Z Administratorem można się kontaktować w następujący sposób:

a) listownie: pl. 20 Października 1; 62-050 Mosina
b) przez elektroniczną skrzynkę podawczą: /km1dkc653m/SkrytkaESP
c) telefonicznie: 61 810 95 00

Inspektor ochrony danych.
Możecie się Państwo kontaktować również z wyznaczonym Inspektorem Ochrony Danych pod adresem e-mail: iod@mosina.pl

Cele i podstawy przetwarzania.
Państwa dane osobowe będą przetwarzane w celu realizacji zadań zgodnie z Ustawą z 27 marca 2003 r. o planowaniu i zagospodarowaniu przestrzennym oraz Ustawą z 14 czerwca 1960 r. Kodeks postępowania administracyjnego. Następnie Państwa dane będą przetwarzane w celu wypełnienia obowiązku archiwizacji dokumentów wynikającego z Ustawy z 14 lipca 1983 r. o narodowym zasobie archiwalnym i archiwach.

Odbiorcy danych osobowych.
Odbiorcami Państwa danych osobowych będą podmioty upoważnione na podstawie przepisów prawa oraz inne podmioty, z którymi Administrator posiada stosowne zapisy o powierzeniu danych.

Okres przechowywania danych.
Państwa dane będą przechowywane przez czas realizacji zadań Administratora wskazanych w ustawie z 14 czerwca 1960 r. Kodeks postępowania administracyjnego, a następnie – zgodnie z obowiązującą u Administratora Instrukcją kancelaryjną oraz przepisami o archiwizacji dokumentów.

Prawa osób, których dane dotyczą.
Zgodnie z przepisami prawa przysługuje Państwu:

a) prawo dostępu do swoich danych oraz otrzymania ich kopii;
b) prawo do sprostowania (poprawiania) swoich danych;
c) prawo do usunięcia danych osobowych, w sytuacji, gdy przetwarzanie danych nie następuje w celu wywiązania się z obowiązku wynikającego z przepisu prawa lub w ramach sprawowania władzy publicznej;
d) prawo do ograniczenia przetwarzania danych;
e) prawo do wniesienia skargi do Prezesa UODO (na adres Prezesa Urzędu Ochrony Danych Osobowych, ul. Stawki 2, 00-193 Warszawa).

Informacja o wymogu podania danych.
Podanie przez Państwa danych osobowych jest obowiązkiem wynikającym z Ustawy z 27 marca 2003 roku o planowaniu i zagospodarowaniu przestrzennym oraz Ustawy z 14 czerwca 1960 roku Kodeks postępowania administracyjnego.

Pismo dotyczące aktu planowania przestrzennego

1. ORGAN, DO KTÓREGO JEST SKŁADANE PISMO

nazwa: **Burmistrz Gminy Mosina**

2. RODZAJ PISMA[1)]

☒ 2.1. wniosek do projektu aktu ☐ 2.2. uwaga do konsultowanego projektu aktu[2)]

☐ 2.3. wniosek o zmianę aktu[3)] ☐ 2.4. wniosek o sporządzenie aktu[3)]

3. RODZAJ AKTU PLANOWANIA PRZESTRZENNEGO[1)]

☒ 3.1. plan ogólny gminy

☐ 3.2. miejscowy plan zagospodarowania przestrzennego, w tym zintegrowany plan inwestycyjny lub miejscowy plan rewitalizacji

2024 -02- 12

☐ 3.3. uchwała ustalająca zasady i warunki sytuowania obiektów małej architektury, tablic reklamowych i urządzeń reklamowych oraz ogrodzeń, ich gabaryty, standardy jakościowe oraz rodzaje materiałów budowlanych, z jakich mogą być wykonane

4278 PP

☐ 3.4. audyt krajobrazowy ☐ 3.5. plan zagospodarowania przestrzennego województwa

5. ADRES DO KORESPONDENCJI SKŁADAJĄCEGO PISMO (nieobowiązkowo)[4)]

kraj: ..... województwo: .....

powiat: ..... gmina: .....

ulica: ..... nr domu: ..... nr lokalu: .....

miejscowość: ..... kod pocztowy: .....

6. DANE PEŁNOMOCNIKA (nieobowiązkowo)[4)]

☐ pełnomocnik ☐ pełnomocnik do doręczeń

imię i nazwisko: .....

kraj: ..... województwo: .....

powiat: ..... gmina: .....

ulica: ..... nr domu: ..... nr lokalu: .....

miejscowość: ..... kod pocztowy: .....

e-mail (w przypadku gdy składający pismo posiada adres e-mail): .....

nr telefonu (nieobowiązkowo): .....

adres skrytki ePUAP lub adres do doręczeń elektronicznych[5)]: .....

7. TREŚĆ PISMA

7.1. Treść[6]: Zwracam się do Urzędu Miejskiego w Mosinie o ujęcie działek o nr 49/6, 49/7, 49/8, 49/9, 49/10, 49/11, 49/13, 49/14, 49/15, obręb Babki w planie ogólnym gminy Mosina pod zabudowę mieszkaniową jednorodzinną. Do działek tych została wydana decyzja o warunkach zabudowy oraz dołączono ich wypisanie z działki nr 49. Działki te zlokalizowane są przy dwóch ulicach ewidencyjnych, którym gmina Mosina nadała nazwy, tj. 49/5 i 49/12 - ŁĄKOWA i KONICZYNOWA (Uchwała Rady Miejskiej XXX1/248/20). Do działek tych zostały doprowadzone kanalizacja oraz istnieje bezpośrednia możliwość podłączenia wody, prądu, gazu. Za wzrost wartości nieruchomości zostanie naliczona opłata adiacencka, którą w całości wypłacimy na rzecz gminy Mosina. Działki te leżą bezpośrednio w obrębie zabudowy mieszkaniowej jednorodzinnej. W Studium zagospodarowania przestrzennego gminy Mosina działki te znajdują się na terenie o statusie ZABUDOWA MIESZKANIOWA JEDNORODZINNA. Proszę, więc o utrzymanie tego statusu w Planie ogólnym gminy Mosina, który obecnie powstaje.

7.2. **(Nieobowiązkowo)**. W przypadku wypełnienia, należy uzupełnić każdą z kolumn tabeli.

Szczegółowe informacje dotyczące treści pisma w odniesieniu do działek ewidencyjnych:

Lp.	7.2.1. Nazwa aktu planowania przestrzennego	7.2.2. Identyfikator działki lub działek ewidencyjnych	7.2 3. Czy teren objęty pismem obejmuje całość działki lub działek ewidencyjnych[7]	7.2.4. Treść[6]
1	.....	.....	☐ tak ☐ nie	.....

7.3. **(Nieobowiązkowo)**. W przypadku wypełnienia, należy uzupełnić każdą z kolumn tabeli.

Szczegółowe informacje dotyczące działek ewidencyjnych oraz niektórych parametrów – w przypadku zaznaczenia w pkt 2: wniosku do projektu aktu (pkt 2.1), uwagi do konsultowanego projektu aktu (pkt 2.2) lub wniosku o zmianę aktu (pkt 2.3) oraz w pkt 3: planu ogólnego gminy (pkt 3.1) lub miejscowego planu zagospodarowania przestrzennego, w tym zintegrowanego planu inwestycyjnego lub miejscowego planu rewitalizacji (pkt 3.2):

Lp.	7.3.1. Nazwa planu ogólnego gminy lub miejscowego planu zagospodarowania przestrzennego	7.3.2. Identyfikator działki lub działek ewidencyjnych	7.3.3. Czy teren objęty pismem obejmuje całość działki lub działek ewidencyjnych[7]	7.3.4. Nazwa lub nazwy klasy przeznaczenia terenu (albo symbol lub symbole klasy przeznaczenia terenu)[8]	7.3.5. Maksymalny udział powierzchni zabudowy [%]	7.3.6. Maksymalna wysokość zabudowy [m]	7.3.7. Minimalny udział powierzchni biologicznie czynnej [%]
1	.....	.....	☐ tak ☐ nie	.....	.....	.....	.....

8. OŚWIADCZENIE W SPRAWIE KORESPONDENCJI ELEKTRONICZNEJ

☐ Wyrażam zgodę ☐ Nie wyrażam zgody

na doręczanie korespondencji w niniejszej sprawie za pomocą środków komunikacji elektronicznej w rozumieniu art. 2 pkt 5 ustawy z dnia 18 lipca 2002 r. o świadczeniu usług drogą elektroniczną (Dz.U. z 2020 r. poz. 344).

9. ZAŁĄCZNIKI

- ☐ Pełnomocnictwo do reprezentowania składającego pismo lub pełnomocnictwo do doręczeń (zgodnie z ustawą z dnia 16 listopada 2006 r. o opłacie skarbowej (Dz. U. z 2023 r. poz. 2111) – jeżeli składający pismo działa przez pełnomocnika.
- ☐ Potwierdzenie uiszczenia opłaty skarbowej od pełnomocnictwa – jeżeli obowiązek uiszczenia takiej opłaty wynika z ustawy z dnia 16 listopada 2006 r. o opłacie skarbowej.
- ☐ (Nieobowiązkowo). Określenie granic terenu w formie graficznej w przypadku wskazania terenu objętego pismem jako części działki ewidencyjnej lub działek ewidencyjnych.
- ☐ (Nieobowiązkowo). Inne załączniki – w przypadku zaznaczenia pola należy podać nazwy załączników.[9]

.....

10. PODPIS SKŁADAJĄCEGO PISMO (PEŁNOMOCNIKA) I DATA PODPISU

Podpis powinien być czytelny. Podpis i datę podpisu umieszcza się w przypadku składania wniosku w postaci papierowej.

---

[1] Można zaznaczyć więcej niż jedno pole. W ramach jednego pisma można wybrać tylko te akty, w przypadku których pismo będzie wysyłane do tego samego organu wskazanego w pkt 1. W przypadku gdy treść wniosku lub uwagi związana jest z dokumentem powiązanym z aktem planowania przestrzennego (np. sporządzanej w toku procedowania aktu, w ramach strategicznej oceny oddziaływania na środowisko, prognozy oddziaływania na środowisko), należy w pkt 3 wybrać rodzaj aktu planowania przestrzennego, którego ten dokument dotyczy, po czym wprowadzić treść wniosku lub uwagi w pkt 7.1 lub 7.2.

[2] Nie dotyczy planu zagospodarowania przestrzennego województwa.

[3] Nie dotyczy planu zagospodarowania przestrzennego województwa i audytu krajobrazowego.

[4] W pkt 4 należy podać adres zamieszkania albo siedziby składającego pismo. W przypadku wypełnienia pkt 5 podaje się adres do korespondencji składającego pismo, jeżeli jest inny niż adres podany w pkt 4. W przypadku wypełnienia pkt 6 podaje się adres zamieszkania albo siedziby pełnomocnika. W przypadku większej liczby składających pismo lub pełnomocników dane kolejnych składających pismo lub pełnomocników dodaje się w formularzu albo zamieszcza na osobnych stronach i dołącza do formularza.

[5] Adres skrytki ePUAP lub adres do doręczeń elektronicznych wskazuje się w przypadku wyrażenia zgody na doręczanie korespondencji za pomocą środków komunikacji elektronicznej, z zastrzeżeniem przypadków, w których organ, zgodnie z przepisami ustawy z dnia 18 listopada 2020 r. o doręczeniach elektronicznych (Dz.U. z 2023 r. poz. 285, z późn. zm.), ma obowiązek doręczenia korespondencji na adres do doręczeń elektronicznych.

[6] Maksymalna liczba znaków w pkt 7.1 wynosi 1000, natomiast w przypadku pkt 7.2.4 wartość ta odnosi się do pojedynczego wiersza. W przypadku potrzeby dodatkowego uzasadnienia, które wykracza poza wskazany limit znaków, uzasadnienie zamieszcza się na osobnych stronach i dołącza do formularza. W przypadku większej liczby wierszy w pkt 7.2.4 kolejne wiersze dodaje się w formularzu albo zamieszcza na osobnych stronach i dołącza do formularza.

[7] W przypadku zaznaczenia pola „nie" (wskazania terenu objętego pismem jako części działki ewidencyjnej lub działek ewidencyjnych) można dodać załącznik z określeniem granic terenu w formie graficznej.

[8] Podaje się nazwę lub symbol klasy przeznaczenia terenu zgodnie ze standardami określonymi w przepisach wykonawczych wydanych na podstawie art. 16 ust. 2 ustawy z dnia 27 marca 2003 r. o planowaniu i zagospodarowaniu przestrzennym (Dz.U. z 2023 r. poz. 977, z późn. zm.).

[9] W przypadku dołączenia do pisma załączników zawierających dane osobowe, inne niż wymienione w pkt 4, 5 i 6, załączniki te należy zanonimizować, tj. ukryć dane osobowe.

Pismo dotyczące aktu planowania przestrzennego

1. ORGAN, DO KTÓREGO JEST SKŁADANE PISMO

nazwa: **Burmistrz Gminy Mosina**

2. RODZAJ PISMA[1)]

☑ 2.1. wniosek do projektu aktu ☐ 2.2. uwaga do konsultowanego projektu aktu[2)]

☐ 2.3. wniosek o zmianę aktu[3)] ☐ 2.4. wniosek o sporządzenie aktu[3)]

3. RODZAJ AKTU PLANOWANIA PRZESTRZENNEGO[1)]

☑ 3.1. plan ogólny gminy

☐ 3.2. miejscowy plan zagospodarowania przestrzennego, w tym zintegrowany plan inwestycyjny lub miejscowy plan rewitalizacji

☐ 3.3. uchwała ustalająca zasady i warunki sytuowania obiektów małej architektury, tablic reklamowych i urządzeń reklamowych oraz ogrodzeń, ich gabaryty, standardy jakościowe oraz rodzaje materiałów budowlanych, z jakich mogą być wykonane

☐ 3.4. audyt krajobrazowy ☐ 3.5. plan zagospodarowania przestrzennego województwa

4. DANE SKŁADAJĄCEGO PISMO[4)]

2024-02-12
4279 PP

5. ADRES DO KORESPONDENCJI SKŁADAJĄCEGO PISMO (nieobowiązkowo)[4)]

kraj: ..... województwo: .....

powiat: ..... gmina: .....

ulica: ..... nr domu: ..... nr lokalu: .....

miejscowość: ..... kod pocztowy: .....

6. DANE PEŁNOMOCNIKA (nieobowiązkowo)[4)]

☐ pełnomocnik ☐ pełnomocnik do doręczeń

imię i nazwisko : .....

kraj: ..... województwo: .....

powiat: ..... gmina: .....

ulica: ..... nr domu: ..... nr lokalu: .....

miejscowość: ..... kod pocztowy: .....

e-mail (w przypadku gdy składający pismo posiada adres e-mail): .....

nr telefonu (nieobowiązkowo): .....

adres skrytki ePUAP lub adres do doręczeń elektronicznych[5)]: .....

7. TREŚĆ PISMA

7.1. Treść[6]) Zwracam się do Urzędu Miejskiego w Mosinie o ujęcie moich działek 190/8, 190/9 obręb Daszewice w planie ogólnym gminy pod zabudowę mieszkaniową jednorodzinną. Działki te posiadają wydane warunki zabudowy, oraz usytuowane są w obszarze na którym istnieje już zabudowa mieszkaniowa jednorodzinna. Do działek tych uzyskałem zgody na dokonanie podziału tj. pisma, wnioski, Działki te bezpośrednio przylegają do ulicy Rogalińskiej i leżą tuż za zwartą zabudową mieszkaniową. W obowiązującym dokumencie Studium uwarunkowań przestrzennego gm. Mosina działki te znajdują się na terenie o statusie zabudowy mieszkaniowej jednorodzinnej. Proszę o ujęcie tego statusu w Planie Ogólnym Gminy Mosina

7.2. **(Nieobowiązkowo).** W przypadku wypełnienia, należy uzupełnić każdą z kolumn tabeli.

Szczegółowe informacje dotyczące treści pisma w odniesieniu do działek ewidencyjnych:

Lp.	7.2.1. Nazwa aktu planowania przestrzennego	7.2.2. Identyfikator działki lub działek ewidencyjnych	7.2.3. Czy teren objęty pismem obejmuje całość działki lub działek ewidencyjnych[7])	7.2.4. Treść[6])
1	.....	.....	☐ tak ☐ nie	.....

7.3. **(Nieobowiązkowo).** W przypadku wypełnienia, należy uzupełnić każdą z kolumn tabeli.

Szczegółowe informacje dotyczące działek ewidencyjnych oraz niektórych parametrów – w przypadku zaznaczenia w pkt 2: wniosku do projektu aktu (pkt 2.1), uwagi do konsultowanego projektu aktu (pkt 2.2) lub wniosku o zmianę aktu (pkt 2.3) oraz w pkt 3: planu ogólnego gminy (pkt 3.1) lub miejscowego planu zagospodarowania przestrzennego, w tym zintegrowanego planu inwestycyjnego lub miejscowego planu rewitalizacji (pkt 3.2):

Lp.	7.3.1. Nazwa planu ogólnego gminy lub miejscowego planu zagospodarowania przestrzennego	7.3.2. Identyfikator działki lub działek ewidencyjnych	7.3.3. Czy teren objęty pismem obejmuje całość działki lub działek ewidencyjnych[7])	7.3.4. Nazwa lub nazwy klasy przeznaczenia terenu (albo symbol lub symbole klasy przeznaczenia terenu)[8])	7.3.5. Maksymalny udział powierzchni zabudowy [%]	7.3.6. Maksymalna wysokość zabudowy [m]	7.3.7. Minimalny udział powierzchni biologicznie czynnej [%]
1	.....	.....	☐ tak ☐ nie	.....	.....	.....	.....

8. OŚWIADCZENIE W SPRAWIE KORESPONDENCJI ELEKTRONICZNEJ

☐ Wyrażam zgodę ☐ Nie wyrażam zgody

na doręczanie korespondencji w niniejszej sprawie za pomocą środków komunikacji elektronicznej w rozumieniu art. 2 pkt 5 ustawy z dnia 18 lipca 2002 r. o świadczeniu usług drogą elektroniczną (Dz.U. z 2020 r. poz. 344).

9. ZAŁĄCZNIKI

- ☐ Pełnomocnictwo do reprezentowania składającego pismo lub pełnomocnictwo do doręczeń (zgodnie z ustawą z dnia 16 listopada 2006 r. o opłacie skarbowej (Dz. U. z 2023 r. poz. 2111) – jeżeli składający pismo działa przez pełnomocnika.
- ☐ Potwierdzenie uiszczenia opłaty skarbowej od pełnomocnictwa – jeżeli obowiązek uiszczenia takiej opłaty wynika z ustawy z dnia 16 listopada 2006 r. o opłacie skarbowej.
- ☐ (Nieobowiązkowo). Określenie granic terenu w formie graficznej w przypadku wskazania terenu objętego pismem jako części działki ewidencyjnej lub działek ewidencyjnych.
- ☐ (Nieobowiązkowo). Inne załączniki – w przypadku zaznaczenia pola należy podać nazwy załączników.[9]

.....

10. PODPIS SKŁADAJĄCEGO PISMO (PEŁNOMOCNIKA) I DATA PODPISU

Podpis powinien być czytelny. Podpis i datę podpisu umieszcza się w przypadku składania wniosku w postaci papierowej.

---

[1] Można zaznaczyć więcej niż jedno pole. W ramach jednego pisma można wybrać tylko te akty, w przypadku których pismo będzie wysyłane do tego samego organu wskazanego w pkt 1. W przypadku gdy treść wniosku lub uwagi związana jest z dokumentem powiązanym z aktem planowania przestrzennego (np. sporządzanej w toku procedowania aktu, w ramach strategicznej oceny oddziaływania na środowisko, prognozy oddziaływania na środowisko), należy w pkt 3 wybrać rodzaj aktu planowania przestrzennego, którego ten dokument dotyczy, po czym wprowadzić treść wniosku lub uwagi w pkt 7.1 lub 7.2.

[2] Nie dotyczy planu zagospodarowania przestrzennego województwa.

[3] Nie dotyczy planu zagospodarowania przestrzennego województwa i audytu krajobrazowego.

[4] W pkt 4 należy podać adres zamieszkania albo siedziby składającego pismo. W przypadku wypełnienia pkt 5 podaje się adres do korespondencji składającego pismo, jeżeli jest inny niż adres podany w pkt 4. W przypadku wypełnienia pkt 6 podaje się adres zamieszkania albo siedziby pełnomocnika. W przypadku większej liczby składających pismo lub pełnomocników dane kolejnych składających pismo lub pełnomocników dodaje się w formularzu albo zamieszcza na osobnych stronach i dołącza do formularza.

[5] Adres skrytki ePUAP lub adres do doręczeń elektronicznych wskazuje się w przypadku wyrażenia zgody na doręczanie korespondencji za pomocą środków komunikacji elektronicznej, z zastrzeżeniem przypadków, w których organ, zgodnie z przepisami ustawy z dnia 18 listopada 2020 r. o doręczeniach elektronicznych (Dz.U. z 2023 r. poz. 285, z późn. zm.), ma obowiązek doręczenia korespondencji na adres do doręczeń elektronicznych.

[6] Maksymalna liczba znaków w pkt 7.1 wynosi 1000, natomiast w przypadku pkt 7.2.4 wartość ta odnosi się do pojedynczego wiersza. W przypadku potrzeby dodatkowego uzasadnienia, które wykracza poza wskazany limit znaków, uzasadnienie zamieszcza się na osobnych stronach i dołącza do formularza. W przypadku większej liczby wierszy w pkt 7.2.4 kolejne wiersze dodaje się w formularzu albo zamieszcza na osobnych stronach i dołącza do formularza.

[7] W przypadku zaznaczenia pola „nie" (wskazania terenu objętego pismem jako części działki ewidencyjnej lub działek ewidencyjnych) można dodać załącznik z określeniem granic terenu w formie graficznej.

[8] Podaje się nazwę lub symbol klasy przeznaczenia terenu zgodnie ze standardami określonymi w przepisach wykonawczych wydanych na podstawie art. 16 ust. 2 ustawy z dnia 27 marca 2003 r. o planowaniu i zagospodarowaniu przestrzennym (Dz.U. z 2023 r. poz. 977, z późn. zm.).

[9] W przypadku dołączenia do pisma załączników zawierających dane osobowe, inne niż wymienione w pkt 4, 5 i 6, załączniki te należy zanonimizować, tj. ukryć dane osobowe.

Pismo dotyczące aktu planowania przestrzennego

1. ORGAN, DO KTÓREGO JEST SKŁADANE PISMO

nazwa: **Burmistrz Gminy Mosina**

2. RODZAJ PISMA[1)]

☒ 2.1. wniosek do projektu aktu ☐ 2.2. uwaga do konsultowanego projektu aktu[2)]

☐ 2.3. wniosek o zmianę aktu[3)] ☐ 2.4. wniosek o sporządzenie aktu[3)]

Urząd Miejski w Mosinie
2024-02-12
4280

3. RODZAJ AKTU PLANOWANIA PRZESTRZENNEGO[1)]

☒ 3.1. plan ogólny gminy

☐ 3.2. miejscowy plan zagospodarowania przestrzennego, w tym zintegrowany plan inwestycyjny lub miejscowy plan rewitalizacji

☐ 3.3. uchwała ustalająca zasady i warunki sytuowania obiektów małej architektury, tablic reklamowych i urządzeń reklamowych oraz ogrodzeń, ich gabaryty, standardy jakościowe oraz rodzaje materiałów budowlanych, z jakich mogą być wykonane

☐ 3.4. audyt krajobrazowy ☐ 3.5. plan zagospodarowania przestrzennego województwa

4. DANE SKŁADAJACEGO PISMO[4)]

5. ADRES DO KORESPONDENCJI SKŁADAJĄCEGO PISMO (nieobowiązkowo)[4)]

kraj: ..... województwo: .....

powiat: ..... gmina: .....

ulica: ..... nr domu: ..... nr lokalu: .....

miejscowość: ..... kod pocztowy: .....

6. DANE PEŁNOMOCNIKA (nieobowiązkowo)[4)]

☐ pełnomocnik ☐ pełnomocnik do doręczeń

imię i nazwisko : .....

kraj: ..... województwo: .....

powiat: ..... gmina: .....

ulica: ..... nr domu: ..... nr lokalu: .....

miejscowość: ..... kod pocztowy: .....

e-mail (w przypadku gdy składający pismo posiada adres e-mail): .....

nr telefonu (nieobowiązkowo): .....

adres skrytki ePUAP lub adres do doręczeń elektronicznych[5)]: .....

7. TREŚĆ PISMA

7.1. Treść[6]) Zwracam się do Urzędu Miejskiego w Nysie o ujęcie mojej działki nr 196, obr. Daniowice w planie ogólnym gminy pod zabudowę mieszkaniową jednorodzinną. Działka ta bezpośrednio przylega do ulicy Zielone Wzgórza, w której znajdują się wszelkie media, tj. woda, gaz, kanalizacja, prąd. Ulica ta jest zabudowana częścią budynków mieszkalnych jednorodzinnych dwulokalowych. W studium zagospodarowania przestrzennego gminy Nysa działka ta znajduje się na terenie o statusie zabudowy mieszkaniowej jednorodzinnej. Proszę więc o utrzymanie tego statusu w planie ogólnym gminy Nysa.

7.2. **(Nieobowiązkowo)**. W przypadku wypełnienia, należy uzupełnić każdą z kolumn tabeli.

Szczegółowe informacje dotyczące treści pisma w odniesieniu do działek ewidencyjnych:

Lp.	7.2.1. Nazwa aktu planowania przestrzennego	7.2.2. Identyfikator działki lub działek ewidencyjnych	7.2.3. Czy teren objęty pismem obejmuje całość działki lub działek ewidencyjnych[7])	7.2.4. Treść[6])
1	.....	.....	☐ tak ☐ nie	.....

7.3. **(Nieobowiązkowo).** W przypadku wypełnienia, należy uzupełnić każdą z kolumn tabeli.

Szczegółowe informacje dotyczące działek ewidencyjnych oraz niektórych parametrów – w przypadku zaznaczenia w pkt 2: wniosku do projektu aktu (pkt 2.1), uwagi do konsultowanego projektu aktu (pkt 2.2) lub wniosku o zmianę aktu (pkt 2.3) oraz w pkt 3: planu ogólnego gminy (pkt 3.1) lub miejscowego planu zagospodarowania przestrzennego, w tym zintegrowanego planu inwestycyjnego lub miejscowego planu rewitalizacji (pkt 3.2):

Lp.	7.3.1. Nazwa planu ogólnego gminy lub miejscowego planu zagospodarowania przestrzennego	7.3.2. Identyfikator działki lub działek ewidencyjnych	7.3.3. Czy teren objęty pismem obejmuje całość działki lub działek ewidencyjnych[7])	7.3.4. Nazwa lub nazwy klasy przeznaczenia terenu (albo symbol lub symbole klasy przeznaczenia terenu)[8])	7.3.5. Maksymalny udział powierzchni zabudowy [%]	7.3.6. Maksymalna wysokość zabudowy [m]	7.3.7. Minimalny udział powierzchni biologicznie czynnej [%]
1	.....	.....	☐ tak ☐ nie	.....	.....	.....	.....

8. OŚWIADCZENIE W SPRAWIE KORESPONDENCJI ELEKTRONICZNEJ

☒ Wyrażam zgodę ☐ Nie wyrażam zgody

na doręczanie korespondencji w niniejszej sprawie za pomocą środków komunikacji elektronicznej w rozumieniu art. 2 pkt 5 ustawy z dnia 18 lipca 2002 r. o świadczeniu usług drogą elektroniczną (Dz.U. z 2020 r. poz. 344).

9. ZAŁĄCZNIKI

- ☐ Pełnomocnictwo do reprezentowania składającego pismo lub pełnomocnictwo do doręczeń (zgodnie z ustawą z dnia 16 listopada 2006 r. o opłacie skarbowej (Dz. U. z 2023 r. poz. 2111) – jeżeli składający pismo działa przez pełnomocnika.
- ☐ Potwierdzenie uiszczenia opłaty skarbowej od pełnomocnictwa – jeżeli obowiązek uiszczenia takiej opłaty wynika z ustawy z dnia 16 listopada 2006 r. o opłacie skarbowej.
- ☐ (Nieobowiązkowo). Określenie granic terenu w formie graficznej w przypadku wskazania terenu objętego pismem jako części działki ewidencyjnej lub działek ewidencyjnych.
- ☐ (Nieobowiązkowo). Inne załączniki – w przypadku zaznaczenia pola należy podać nazwy załączników.[9)]

.....

10. PODPIS SKŁADAJĄCEGO PISMO (PEŁNOMOCNIKA) I DATA PODPISU

Podpis powinien być czytelny. Podpis i datę podpisu umieszcza się w przypadku składania wniosku w postaci papierowej.

---

1) Można zaznaczyć więcej niż jedno pole. W ramach jednego pisma można wybrać tylko te akty, w przypadku których pismo będzie wysyłane do tego samego organu wskazanego w pkt 1. W przypadku gdy treść wniosku lub uwagi związana jest z dokumentem powiązanym z aktem planowania przestrzennego (np. sporządzanej w toku procedowania aktu, w ramach strategicznej oceny oddziaływania na środowisko, prognozy oddziaływania na środowisko), należy w pkt 3 wybrać rodzaj aktu planowania przestrzennego, którego ten dokument dotyczy, po czym wprowadzić treść wniosku lub uwagi w pkt 7.1 lub 7.2.

2) Nie dotyczy planu zagospodarowania przestrzennego województwa.

3) Nie dotyczy planu zagospodarowania przestrzennego województwa i audytu krajobrazowego.

4) W pkt 4 należy podać adres zamieszkania albo siedziby składającego pismo. W przypadku wypełnienia pkt 5 podaje się adres do korespondencji składającego pismo, jeżeli jest inny niż adres podany w pkt 4. W przypadku wypełnienia pkt 6 podaje się adres zamieszkania albo siedziby pełnomocnika. W przypadku większej liczby składających pismo lub pełnomocników dane kolejnych składających pismo lub pełnomocników dodaje się w formularzu albo zamieszcza na osobnych stronach i dołącza do formularza.

5) Adres skrytki ePUAP lub adres do doręczeń elektronicznych wskazuje się w przypadku wyrażenia zgody na doręczanie korespondencji za pomocą środków komunikacji elektronicznej, z zastrzeżeniem przypadków, w których organ, zgodnie z przepisami ustawy z dnia 18 listopada 2020 r. o doręczeniach elektronicznych (Dz.U. z 2023 r. poz. 285, z późn. zm.), ma obowiązek doręczenia korespondencji na adres do doręczeń elektronicznych.

6) Maksymalna liczba znaków w pkt 7.1 wynosi 1000, natomiast w przypadku pkt 7.2.4 wartość ta odnosi się do pojedynczego wiersza. W przypadku potrzeby dodatkowego uzasadnienia, które wykracza poza wskazany limit znaków, uzasadnienie zamieszcza się na osobnych stronach i dołącza do formularza. W przypadku większej liczby wierszy w pkt 7.2.4 kolejne wiersze dodaje się w formularzu albo zamieszcza na osobnych stronach i dołącza do formularza.

7) W przypadku zaznaczenia pola „nie" (wskazania terenu objętego pismem jako części działki ewidencyjnej lub działek ewidencyjnych) można dodać załącznik z określeniem granic terenu w formie graficznej.

8) Podaje się nazwę lub symbol klasy przeznaczenia terenu zgodnie ze standardami określonymi w przepisach wykonawczych wydanych na podstawie art. 16 ust. 2 ustawy z dnia 27 marca 2003 r. o planowaniu i zagospodarowaniu przestrzennym (Dz.U. z 2023 r. poz. 977, z późn. zm.).

9) W przypadku dołączenia do pisma załączników zawierających dane osobowe, inne niż wymienione w pkt 4, 5 i 6, załączniki te należy zanonimizować, tj. ukryć dane osobowe.

Ochrona danych osobowych – klauzula informacyjna:

Administrator danych osobowych.
Administratorem Państwa danych osobowych jest Gmina Mosina reprezentowana przez Burmistrza Gminy Mosina.
Z Administratorem można się kontaktować w następujący sposób:

a) listownie: pl. 20 Października 1; 62-050 Mosina
b) przez elektroniczną skrzynkę podawczą: /km1dkc653m/SkrytkaESP
c) telefonicznie: 61 810 95 00

Inspektor ochrony danych.
Możecie się Państwo kontaktować również z wyznaczonym Inspektorem Ochrony Danych pod adresem e-mail: iod@mosina.pl

Cele i podstawy przetwarzania.
Państwa dane osobowe będą przetwarzane w celu realizacji zadań zgodnie z Ustawą z 27 marca 2003 r. o planowaniu i zagospodarowaniu przestrzennym oraz Ustawą z 14 czerwca 1960 r. Kodeks postępowania administracyjnego. Następnie Państwa dane będą przetwarzane w celu wypełnienia obowiązku archiwizacji dokumentów wynikającego z Ustawy z 14 lipca 1983 r. o narodowym zasobie archiwalnym i archiwach.

Odbiorcy danych osobowych.
Odbiorcami Państwa danych osobowych będą podmioty upoważnione na podstawie przepisów prawa oraz inne podmioty, z którymi Administrator posiada stosowne zapisy o powierzeniu danych.

Okres przechowywania danych.
Państwa dane będą przechowywane przez czas realizacji zadań Administratora wskazanych w ustawie z 14 czerwca 1960 r. Kodeks postępowania administracyjnego, a następnie – zgodnie z obowiązującą u Administratora Instrukcją kancelaryjną oraz przepisami o archiwizacji dokumentów.

Prawa osób, których dane dotyczą.
Zgodnie z przepisami prawa przysługuje Państwu:

a) prawo dostępu do swoich danych oraz otrzymania ich kopii;
b) prawo do sprostowania (poprawiania) swoich danych;
c) prawo do usunięcia danych osobowych, w sytuacji, gdy przetwarzanie danych nie następuje w celu wywiązania się z obowiązku wynikającego z przepisu prawa lub w ramach sprawowania władzy publicznej;
d) prawo do ograniczenia przetwarzania danych;
e) prawo do wniesienia skargi do Prezesa UODO (na adres Prezesa Urzędu Ochrony Danych Osobowych, ul. Stawki 2, 00-193 Warszawa).

Informacja o wymogu podania danych.
Podanie przez Państwa danych osobowych jest obowiązkiem wynikającym z Ustawy z 27 marca 2003 roku o planowaniu i zagospodarowaniu przestrzennym oraz Ustawy z 14 czerwca 1960 roku Kodeks postępowania administracyjnego.

Pismo dotyczące aktu planowania przestrzennego

1. ORGAN, DO KTÓREGO JEST SKŁADANE PISMO

nazwa: Burmistrz Gminy Mosina

Urząd Miejski
Data
2024 -02- 12
nr 4281 Poz. PP

2. RODZAJ PISMA[1)]

☒ 2.1. wniosek do projektu aktu ☐ 2.2. uwaga do konsultowanego projektu aktu[2)]

☐ 2.3. wniosek o zmianę aktu[3)] ☐ 2.4. wniosek o sporządzenie aktu[3)]

3. RODZAJ AKTU PLANOWANIA PRZESTRZENNEGO[1)]

☒ 3.1. plan ogólny gminy

☐ 3.2. miejscowy plan zagospodarowania przestrzennego, w tym zintegrowany plan inwestycyjny lub miejscowy plan rewitalizacji

☒ 3.3. uchwała ustalająca zasady i warunki sytuowania obiektów małej architektury, tablic reklamowych i urządzeń reklamowych oraz ogrodzeń, ich gabaryty, standardy jakościowe oraz rodzaje materiałów budowlanych, z jakich mogą być wykonane

☐ 3.4. audyt krajobrazowy ☐ 3.5. plan zagospodarowania przestrzennego województwa

4. DANE SKŁADAJĄCEGO PISMO[4)]

5. ADRES DO KORESPONDENCJI SKŁADAJĄCEGO PISMO (nieobowiązkowo)[4)]

kraj: ..... województwo: .....

powiat: ..... gmina: .....

ulica: ..... nr domu: ..... nr lokalu: .....

miejscowość: ..... kod pocztowy: .....

6. DANE PEŁNOMOCNIKA (nieobowiązkowo)[4)]

☐ pełnomocnik ☐ pełnomocnik do doręczeń

imię i nazwisko : .....

kraj: ..... województwo: .....

powiat: ..... gmina: .....

ulica: ..... nr domu: ..... nr lokalu: .....

miejscowość: ..... kod pocztowy: .....

e-mail (w przypadku gdy składający pismo posiada adres e-mail): .....

nr telefonu (nieobowiązkowo): .....

adres skrytki ePUAP lub adres do doręczeń elektronicznych[5)]: .....

7. TREŚĆ PISMA

7.1. Treść[6]: Zwracam się do Urzędu Miejskiego w Koninie o ujęcie moich działek 190/11, 190/10, 190/7 obręb Pawlowice w planie ogólnym gminy pod zabudowę mieszkaniową jednorodzinną. Działki te posiadają wydane decyzje o warunkach zabudowy oraz usytuowane są w obszarze, na którym istnieje już zabudowa mieszkalna jednorodzinna. Do działek tych wypłynęły pozwolenia na dokonanie wszystkich przyłączy tj. prąd, wodę, gaz. Działki te bezpośrednio przylegają do ulicy Rogalińskiej, w której to znajdują się wszystkie wcześniej media. Wobec w/w przystąpieniem do sporządzenia zagospodarowania przestrzennego gminy Konin działki te znajdują się na terenie o strefie ZABUDOWA MIESZKANIOWA JEDNORODZINNA. Proszę, więc o utrzymanie tego statusu w PLANIE OGÓLNYM GMINY KONIN.

7.2. **(Nieobowiązkowo).** W przypadku wypełnienia, należy uzupełnić każdą z kolumn tabeli.

Szczegółowe informacje dotyczące treści pisma w odniesieniu do działek ewidencyjnych:

Lp.	7.2.1. Nazwa aktu planowania przestrzennego	7.2.2. Identyfikator działki lub działek ewidencyjnych	7.2.3. Czy teren objęty pismem obejmuje całość działki lub działek ewidencyjnych[7]	7.2.4. Treść[6]
1	.....	.....	☐ tak ☐ nie	.....

7.3. **(Nieobowiązkowo).** W przypadku wypełnienia, należy uzupełnić każdą z kolumn tabeli.

Szczegółowe informacje dotyczące działek ewidencyjnych oraz niektórych parametrów – w przypadku zaznaczenia w pkt 2: wniosku do projektu aktu (pkt 2.1), uwagi do konsultowanego projektu aktu (pkt 2.2) lub wniosku o zmianę aktu (pkt 2.3) oraz w pkt 3: planu ogólnego gminy (pkt 3.1) lub miejscowego planu zagospodarowania przestrzennego, w tym zintegrowanego planu inwestycyjnego lub miejscowego planu rewitalizacji (pkt 3.2):

Lp.	7.3.1. Nazwa planu ogólnego gminy lub miejscowego planu zagospodarowania przestrzennego	7.3.2. Identyfikator działki lub działek ewidencyjnych	7.3.3. Czy teren objęty pismem obejmuje całość działki lub działek ewidencyjnych[7]	7.3.4. Nazwa lub nazwy klasy przeznaczenia terenu (albo symbol lub symbole klasy przeznaczenia terenu)[8]	7.3.5. Maksymalny udział powierzchni zabudowy [%]	7.3.6. Maksymalna wysokość zabudowy [m]	7.3.7. Minimalny udział powierzchni biologicznie czynnej [%]
1	.....	.....	☐ tak ☐ nie	.....	.....	.....	.....

Ochrona danych osobowych – klauzula informacyjna:

Administrator danych osobowych.
Administratorem Państwa danych osobowych jest Gmina Mosina reprezentowana przez Burmistrza Gminy Mosina.
Z Administratorem można się kontaktować w następujący sposób:

a) listownie: pl. 20 Października 1; 62-050 Mosina
b) przez elektroniczną skrzynkę podawczą: /km1dkc653m/SkrytkaESP
c) telefonicznie: 61 810 95 00

Inspektor ochrony danych.
Możecie się Państwo kontaktować również z wyznaczonym Inspektorem Ochrony Danych pod adresem e-mail: iod@mosina.pl

Cele i podstawy przetwarzania.
Państwa dane osobowe będą przetwarzane w celu realizacji zadań zgodnie z Ustawą z 27 marca 2003 r. o planowaniu i zagospodarowaniu przestrzennym oraz Ustawą z 14 czerwca 1960 r. Kodeks postępowania administracyjnego. Następnie Państwa dane będą przetwarzane w celu wypełnienia obowiązku archiwizacji dokumentów wynikającego z Ustawy z 14 lipca 1983 r. o narodowym zasobie archiwalnym i archiwach.

Odbiorcy danych osobowych.
Odbiorcami Państwa danych osobowych będą podmioty upoważnione na podstawie przepisów prawa oraz inne podmioty, z którymi Administrator posiada stosowne zapisy o powierzeniu danych.

Okres przechowywania danych.
Państwa dane będą przechowywane przez czas realizacji zadań Administratora wskazanych w ustawie z 14 czerwca 1960 r. Kodeks postępowania administracyjnego, a następnie – zgodnie z obowiązującą u Administratora Instrukcją kancelaryjną oraz przepisami o archiwizacji dokumentów.

Prawa osób, których dane dotyczą.
Zgodnie z przepisami prawa przysługuje Państwu:

a) prawo dostępu do swoich danych oraz otrzymania ich kopii;
b) prawo do sprostowania (poprawiania) swoich danych;
c) prawo do usunięcia danych osobowych, w sytuacji, gdy przetwarzanie danych nie następuje w celu wywiązania się z obowiązku wynikającego z przepisu prawa lub w ramach sprawowania władzy publicznej;
d) prawo do ograniczenia przetwarzania danych;
e) prawo do wniesienia skargi do Prezesa UODO (na adres Prezesa Urzędu Ochrony Danych Osobowych, ul. Stawki 2, 00-193 Warszawa).

Informacja o wymogu podania danych.
Podanie przez Państwa danych osobowych jest obowiązkiem wynikającym z Ustawy z 27 marca 2003 roku o planowaniu i zagospodarowaniu przestrzennym oraz Ustawy z 14 czerwca 1960 roku Kodeks postępowania administracyjnego.

8. OŚWIADCZENIE W SPRAWIE KORESPONDENCJI ELEKTRONICZNEJ

☒ Wyrażam zgodę ☐ Nie wyrażam zgody

na doręczanie korespondencji w niniejszej sprawie za pomocą środków komunikacji elektronicznej w rozumieniu art. 2 pkt 5 ustawy z dnia 18 lipca 2002 r. o świadczeniu usług drogą elektroniczną (Dz.U. z 2020 r. poz. 344).

9. ZAŁĄCZNIKI

- ☐ Pełnomocnictwo do reprezentowania składającego pismo lub pełnomocnictwo do doręczeń (zgodnie z ustawą z dnia 16 listopada 2006 r. o opłacie skarbowej (Dz. U. z 2023 r. poz. 2111) – jeżeli składający pismo działa przez pełnomocnika.
- ☐ Potwierdzenie uiszczenia opłaty skarbowej od pełnomocnictwa – jeżeli obowiązek uiszczenia takiej opłaty wynika z ustawy z dnia 16 listopada 2006 r. o opłacie skarbowej.
- ☐ (Nieobowiązkowo). Określenie granic terenu w formie graficznej w przypadku wskazania terenu objętego pismem jako części działki ewidencyjnej lub działek ewidencyjnych.
- ☐ (Nieobowiązkowo). Inne załączniki – w przypadku zaznaczenia pola należy podać nazwy załączników.[9]

.....

10. PODPIS SKŁADAJĄCEGO PISMO (PEŁNOMOCNIKA) I DATA PODPISU

Podpis powinien być czytelny. Podpis i datę podpisu umieszcza się w przypadku składania wniosku w postaci papierowej.

---

[1] Można zaznaczyć więcej niż jedno pole. W ramach jednego pisma można wybrać tylko te akty, w przypadku których pismo będzie wysyłane do tego samego organu wskazanego w pkt 1. W przypadku gdy treść wniosku lub uwagi związana jest z dokumentem powiązanym z aktem planowania przestrzennego (np. sporządzanej w toku procedowania aktu, w ramach strategicznej oceny oddziaływania na środowisko, prognozy oddziaływania na środowisko), należy w pkt 3 wybrać rodzaj aktu planowania przestrzennego, którego ten dokument dotyczy, po czym wprowadzić treść wniosku lub uwagi w pkt 7.1 lub 7.2.

[2] Nie dotyczy planu zagospodarowania przestrzennego województwa.

[3] Nie dotyczy planu zagospodarowania przestrzennego województwa i audytu krajobrazowego.

[4] W pkt 4 należy podać adres zamieszkania albo siedziby składającego pismo. W przypadku wypełnienia pkt 5 podaje się adres do korespondencji składającego pismo, jeżeli jest inny niż adres podany w pkt 4. W przypadku wypełnienia pkt 6 podaje się adres zamieszkania albo siedziby pełnomocnika. W przypadku większej liczby składających pismo lub pełnomocników dane kolejnych składających pismo lub pełnomocników dodaje się w formularzu albo zamieszcza na osobnych stronach i dołącza do formularza.

[5] Adres skrytki ePUAP lub adres do doręczeń elektronicznych wskazuje się w przypadku wyrażenia zgody na doręczanie korespondencji za pomocą środków komunikacji elektronicznej, z zastrzeżeniem przypadków, w których organ, zgodnie z przepisami ustawy z dnia 18 listopada 2020 r. o doręczeniach elektronicznych (Dz.U. z 2023 r. poz. 285, z późn. zm.), ma obowiązek doręczenia korespondencji na adres do doręczeń elektronicznych.

[6] Maksymalna liczba znaków w pkt 7.1 wynosi 1000, natomiast w przypadku pkt 7.2.4 wartość ta odnosi się do pojedynczego wiersza. W przypadku potrzeby dodatkowego uzasadnienia, które wykracza poza wskazany limit znaków, uzasadnienie zamieszcza się na osobnych stronach i dołącza do formularza. W przypadku większej liczby wierszy w pkt 7.2.4 kolejne wiersze dodaje się w formularzu albo zamieszcza na osobnych stronach i dołącza do formularza.

[7] W przypadku zaznaczenia pola „nie" (wskazania terenu objętego pismem jako części działki ewidencyjnej lub działek ewidencyjnych) można dodać załącznik z określeniem granic terenu w formie graficznej.

[8] Podaje się nazwę lub symbol klasy przeznaczenia terenu zgodnie ze standardami określonymi w przepisach wykonawczych wydanych na podstawie art. 16 ust. 2 ustawy z dnia 27 marca 2003 r. o planowaniu i zagospodarowaniu przestrzennym (Dz.U. z 2023 r. poz. 977, z późn. zm.).

[9] W przypadku dołączenia do pisma załączników zawierających dane osobowe, inne niż wymienione w pkt 4, 5 i 6, załączniki te należy zanonimizować, tj. ukryć dane osobowe.

Pismo dotyczące aktu planowania przestrzennego

1. ORGAN, DO KTÓREGO JEST SKŁADANE PISMO

nazwa: **Burmistrz Gminy Mosina**

2. RODZAJ PISMA[1)]

☒ 2.1. wniosek do projektu aktu ☐ 2.2. uwaga do konsultowanego projektu aktu[2)]

☐ 2.3. wniosek o zmianę aktu[3)] ☐ 2.4. wniosek o sporządzenie aktu[3)]

3. RODZAJ AKTU PLANOWANIA PRZESTRZENNEGO[1)]

☒ 3.1. plan ogólny gminy

☐ 3.2. miejscowy plan zagospodarowania przestrzennego, w tym zintegrowany plan inwestycyjny lub miejscowy plan rewitalizacji

☐ 3.3. uchwała ustalająca zasady i warunki sytuowania obiektów małej architektury, tablic reklamowych i urządzeń reklamowych oraz ogrodzeń, ich gabaryty, standardy jakościowe oraz rodzaje materiałów budowlanych, z jakich mogą być wykonane

2024 -02- 12

NR 4300 Ref. PP

☐ 3.4. audyt krajobrazowy ☐ 3.5. plan zagospodarowania przestrzennego województwa

4. DANE SKŁADAJĄCEGO PISMO[4)]

5. ADRES DO KORESPONDENCJI SKŁADAJĄCEGO PISMO (nieobowiązkowo)[4)]

kraj: ..... województwo: .....

powiat: ..... gmina: .....

ulica: ..... nr domu: ..... nr lokalu: .....

miejscowość: ..... kod pocztowy: .....

6. DANE PEŁNOMOCNIKA (nieobowiązkowo)[4)]

☐ pełnomocnik ☐ pełnomocnik do doręczeń

imię i nazwisko: .....

kraj: ..... województwo: .....

powiat: ..... gmina: .....

ulica: ..... nr domu: ..... nr lokalu: .....

miejscowość: ..... kod pocztowy: .....

e-mail (w przypadku gdy składający pismo posiada adres e-mail): .....

nr telefonu (nieobowiązkowo): .....

adres skrytki ePUAP lub adres do doręczeń elektronicznych[5)]: .....

7. TREŚĆ PISMA

7.1. Treść[6]) W związku z przedstawionym planem zagospodarowania miejscowego gruntów dla wsi Rogalin, wnoszę o przekwalifikowanie działek rolnych
101/5 pow. 0,3072 ha (częściowo)
101/5 pow. 0,2600 ha (częściowo)
122/15, 122/20
121 – wyodrębnienie obszaru pod zabudowę od strony drogi Prezydialnej.
będących własnością Alicji Szczyńskiej zamieszkałej w Rogalinie ul. Prezydialna 12 na działki budowlane.

7.2. **(Nieobowiązkowo)**. W przypadku wypełnienia, należy uzupełnić każdą z kolumn tabeli.

Szczegółowe informacje dotyczące treści pisma w odniesieniu do działek ewidencyjnych:

Lp.	7.2.1. Nazwa aktu planowania przestrzennego	7.2.2. Identyfikator działki lub działek ewidencyjnych	7.2.3. Czy teren objęty pismem obejmuje całość działki lub działek ewidencyjnych[7])	7.2.4. Treść[6])
1	Plan ogólny	101/5 122/15 122/20 121 Rogalin	☒ tak ☐ nie	J. W.

7.3. **(Nieobowiązkowo).** W przypadku wypełnienia, należy uzupełnić każdą z kolumn tabeli.

Szczegółowe informacje dotyczące działek ewidencyjnych oraz niektórych parametrów – w przypadku zaznaczenia w pkt 2: wniosku do projektu aktu (pkt 2.1), uwagi do konsultowanego projektu aktu (pkt 2.2) lub wniosku o zmianę aktu (pkt 2.3) oraz w pkt 3: planu ogólnego gminy (pkt 3.1) lub miejscowego planu zagospodarowania przestrzennego, w tym zintegrowanego planu inwestycyjnego lub miejscowego planu rewitalizacji (pkt 3.2):

Lp.	7.3.1. Nazwa planu ogólnego gminy lub miejscowego planu zagospodarowania przestrzennego	7.3.2. Identyfikator działki lub działek ewidencyjnych	7.3.3. Czy teren objęty pismem obejmuje całość działki lub działek ewidencyjnych[7])	7.3.4. Nazwa lub nazwy klasy przeznaczenia terenu (albo symbol lub symbole klasy przeznaczenia terenu)[8])	7.3.5. Maksymalny udział powierzchni zabudowy [%]	7.3.6. Maksymalna wysokość zabudowy [m]	7.3.7. Minimalny udział powierzchni biologicznie czynnej [%]
1	Plan ogólny	101/5 122/15 122/20 121 Rogalin	☒ tak ☐ nie	Brak planu			

8. OŚWIADCZENIE W SPRAWIE KORESPONDENCJI ELEKTRONICZNEJ

☐ Wyrażam zgodę ☒ Nie wyrażam zgody

na doręczanie korespondencji w niniejszej sprawie za pomocą środków komunikacji elektronicznej w rozumieniu art. 2 pkt 5 ustawy z dnia 18 lipca 2002 r. o świadczeniu usług drogą elektroniczną (Dz.U. z 2020 r. poz. 344).

9. ZAŁĄCZNIKI

- ☐ Pełnomocnictwo do reprezentowania składającego pismo lub pełnomocnictwo do doręczeń (zgodnie z ustawą z dnia 16 listopada 2006 r. o opłacie skarbowej (Dz. U. z 2023 r. poz. 2111) – jeżeli składający pismo działa przez pełnomocnika.
- ☐ Potwierdzenie uiszczenia opłaty skarbowej od pełnomocnictwa – jeżeli obowiązek uiszczenia takiej opłaty wynika z ustawy z dnia 16 listopada 2006 r. o opłacie skarbowej.
- ☐ (Nieobowiązkowo). Określenie granic terenu w formie graficznej w przypadku wskazania terenu objętego pismem jako części działki ewidencyjnej lub działek ewidencyjnych.
- ☐ (Nieobowiązkowo). Inne załączniki – w przypadku zaznaczenia pola należy podać nazwy załączników.[9)]

.....

10. PODPIS SKŁADAJĄCEGO PISMO (PEŁNOMOCNIKA) I DATA PODPISU

Podpis powinien być czytelny. Podpis i datę podpisu umieszcza się w przypadku składania wniosku w postaci papierowej.

[1)] Można zaznaczyć więcej niż jedno pole. W ramach jednego pisma można wybrać tylko te akty, w przypadku których pismo będzie wysyłane do tego samego organu wskazanego w pkt 1. W przypadku gdy treść wniosku lub uwagi związana jest z dokumentem powiązanym z aktem planowania przestrzennego (np. sporządzanej w toku procedowania aktu, w ramach strategicznej oceny oddziaływania na środowisko, prognozy oddziaływania na środowisko), należy w pkt 3 wybrać rodzaj aktu planowania przestrzennego, którego ten dokument dotyczy, po czym wprowadzić treść wniosku lub uwagi w pkt 7.1 lub 7.2.

[2)] Nie dotyczy planu zagospodarowania przestrzennego województwa.

[3)] Nie dotyczy planu zagospodarowania przestrzennego województwa i audytu krajobrazowego.

[4)] W pkt 4 należy podać adres zamieszkania albo siedziby składającego pismo. W przypadku wypełnienia pkt 5 podaje się adres do korespondencji składającego pismo, jeżeli jest inny niż adres podany w pkt 4. W przypadku wypełnienia pkt 6 podaje się adres zamieszkania albo siedziby pełnomocnika. W przypadku większej liczby składających pismo lub pełnomocników dane kolejnych składających pismo lub pełnomocników dodaje się w formularzu albo zamieszcza na osobnych stronach i dołącza do formularza.

[5)] Adres skrytki ePUAP lub adres do doręczeń elektronicznych wskazuje się w przypadku wyrażenia zgody na doręczanie korespondencji za pomocą środków komunikacji elektronicznej, z zastrzeżeniem przypadków, w których organ, zgodnie z przepisami ustawy z dnia 18 listopada 2020 r. o doręczeniach elektronicznych (Dz.U. z 2023 r. poz. 285, z późn. zm.), ma obowiązek doręczenia korespondencji na adres do doręczeń elektronicznych.

[6)] Maksymalna liczba znaków w pkt 7.1 wynosi 1000, natomiast w przypadku pkt 7.2.4 wartość ta odnosi się do pojedynczego wiersza. W przypadku potrzeby dodatkowego uzasadnienia, które wykracza poza wskazany limit znaków, uzasadnienie zamieszcza się na osobnych stronach i dołącza do formularza. W przypadku większej liczby wierszy w pkt 7.2.4 kolejne wiersze dodaje się w formularzu albo zamieszcza na osobnych stronach i dołącza do formularza.

[7)] W przypadku zaznaczenia pola „nie" (wskazania terenu objętego pismem jako części działki ewidencyjnej lub działek ewidencyjnych) można dodać załącznik z określeniem granic terenu w formie graficznej.

[8)] Podaje się nazwę lub symbol klasy przeznaczenia terenu zgodnie ze standardami określonymi w przepisach wykonawczych wydanych na podstawie art. 16 ust. 2 ustawy z dnia 27 marca 2003 r. o planowaniu i zagospodarowaniu przestrzennym (Dz.U. z 2023 r. poz. 977, z późn. zm.).

[9)] W przypadku dołączenia do pisma załączników zawierających dane osobowe, inne niż wymienione w pkt 4, 5 i 6, załączniki te należy zanonimizować, tj. ukryć dane osobowe.

Ochrona danych osobowych – klauzula informacyjna:

Administrator danych osobowych.
Administratorem Państwa danych osobowych jest Gmina Mosina reprezentowana przez Burmistrza Gminy Mosina.
Z Administratorem można się kontaktować w następujący sposób:

a) listownie: pl. 20 Października 1; 62-050 Mosina
b) przez elektroniczną skrzynkę podawczą: /km1dkc653m/SkrytkaESP
c) telefonicznie: 61 810 95 00

Inspektor ochrony danych.
Możecie się Państwo kontaktować również z wyznaczonym Inspektorem Ochrony Danych pod adresem e-mail: iod@mosina.pl

Cele i podstawy przetwarzania.
Państwa dane osobowe będą przetwarzane w celu realizacji zadań zgodnie z Ustawą z 27 marca 2003 r. o planowaniu i zagospodarowaniu przestrzennym oraz Ustawą z 14 czerwca 1960 r. Kodeks postępowania administracyjnego. Następnie Państwa dane będą przetwarzane w celu wypełnienia obowiązku archiwizacji dokumentów wynikającego z Ustawy z 14 lipca 1983 r. o narodowym zasobie archiwalnym i archiwach.

Odbiorcy danych osobowych.
Odbiorcami Państwa danych osobowych będą podmioty upoważnione na podstawie przepisów prawa oraz inne podmioty, z którymi Administrator posiada stosowne zapisy o powierzeniu danych.

Okres przechowywania danych.
Państwa dane będą przechowywane przez czas realizacji zadań Administratora wskazanych w ustawie z 14 czerwca 1960 r. Kodeks postępowania administracyjnego, a następnie – zgodnie z obowiązującą u Administratora Instrukcją kancelaryjną oraz przepisami o archiwizacji dokumentów.

Prawa osób, których dane dotyczą.
Zgodnie z przepisami prawa przysługuje Państwu:

a) prawo dostępu do swoich danych oraz otrzymania ich kopii;
b) prawo do sprostowania (poprawiania) swoich danych;
c) prawo do usunięcia danych osobowych, w sytuacji, gdy przetwarzanie danych nie następuje w celu wywiązania się z obowiązku wynikającego z przepisu prawa lub w ramach sprawowania władzy publicznej;
d) prawo do ograniczenia przetwarzania danych;
e) prawo do wniesienia skargi do Prezesa UODO (na adres Prezesa Urzędu Ochrony Danych Osobowych, ul. Stawki 2, 00-193 Warszawa).

Informacja o wymogu podania danych.
Podanie przez Państwa danych osobowych jest obowiązkiem wynikającym z Ustawy z 27 marca 2003 roku o planowaniu i zagospodarowaniu przestrzennym oraz Ustawy z 14 czerwca 1960 roku Kodeks postępowania administracyjnego.

Pismo dotyczące aktu planowania przestrzennego

1. ORGAN, DO KTÓREGO JEST SKŁADANE PISMO

nazwa: **Burmistrz Gminy Mosina**

Urząd Miejski w Mosinie
BOI
2024 -02- 12
nr 4318 Ref.

2. RODZAJ PISMA[1)]

☒ 2.1. wniosek do projektu aktu ☐ 2.2. uwaga do konsultowanego projektu aktu[2)]

☐ 2.3. wniosek o zmianę aktu[3)] ☐ 2.4. wniosek o sporządzenie aktu[3)]

3. RODZAJ AKTU PLANOWANIA PRZESTRZENNEGO[1)]

☒ 3.1. plan ogólny gminy

☐ 3.2. miejscowy plan zagospodarowania przestrzennego, w tym zintegrowany plan inwestycyjny lub miejscowy plan rewitalizacji

☐ 3.3. uchwała ustalająca zasady i warunki sytuowania obiektów małej architektury, tablic reklamowych i urządzeń reklamowych oraz ogrodzeń, ich gabaryty, standardy jakościowe oraz rodzaje materiałów budowlanych, z jakich mogą być wykonane

☐ 3.4. audyt krajobrazowy ☐ 3.5. plan zagospodarowania przestrzennego województwa

4. DANE SKŁADAJACEGO PISMO[4)]

5. ADRES DO KORESPONDENCJI SKŁADAJĄCEGO PISMO (nieobowiązkowo)[4)]

kraj: ..... województwo: .....

powiat: ..... gmina: .....

ulica: ..... nr domu: ..... nr lokalu: .....

miejscowość: ..... kod pocztowy: .....

6. DANE PEŁNOMOCNIKA (nieobowiązkowo)[4)]

☐ pełnomocnik ☐ pełnomocnik do doręczeń

imię i nazwisko : .....

kraj: ..... województwo: .....

powiat: ..... gmina: .....

ulica: ..... nr domu: ..... nr lokalu: .....

miejscowość: ..... kod pocztowy: .....

e-mail (w przypadku gdy składający pismo posiada adres e-mail): .....

nr telefonu (nieobowiązkowo): .....

adres skrytki ePUAP lub adres do doręczeń elektronicznych[5)]: .....

7. TREŚĆ PISMA

7.1. Treść[6] PROSZĘ O PRZEKWALIFIKOWANIE DZIAŁEK ROLNYCH NR 123, 103/1 i 103/2 NA DZIAŁKI BUDOWLANE.

7.2. **(Nieobowiązkowo)**. W przypadku wypełnienia, należy uzupełnić każdą z kolumn tabeli.

Szczegółowe informacje dotyczące treści pisma w odniesieniu do działek ewidencyjnych:

Lp.	7.2.1. Nazwa aktu planowania przestrzennego	7.2.2. Identyfikator działki lub działek ewidencyjnych	7.2.3. Czy teren objęty pismem obejmuje całość działki lub działek ewidencyjnych[7]	7.2.4. Treść[6]
1	.....	.....	☐ tak ☐ nie	.....

7.3. **(Nieobowiązkowo)**. W przypadku wypełnienia, należy uzupełnić każdą z kolumn tabeli.

Szczegółowe informacje dotyczące działek ewidencyjnych oraz niektórych parametrów – w przypadku zaznaczenia w pkt 2: wniosku do projektu aktu (pkt 2.1), uwagi do konsultowanego projektu aktu (pkt 2.2) lub wniosku o zmianę aktu (pkt 2.3) oraz w pkt 3: planu ogólnego gminy (pkt 3.1) lub miejscowego planu zagospodarowania przestrzennego, w tym zintegrowanego planu inwestycyjnego lub miejscowego planu rewitalizacji (pkt 3.2):

Lp.	7.3.1. Nazwa planu ogólnego gminy lub miejscowego planu zagospodarowania przestrzennego	7.3.2. Identyfikator działki lub działek ewidencyjnych	7.3.3. Czy teren objęty pismem obejmuje całość działki lub działek ewidencyjnych[7]	7.3.4. Nazwa lub nazwy klasy przeznaczenia terenu (albo symbol lub symbole klasy przeznaczenia terenu)[8]	7.3.5. Maksymalny udział powierzchni zabudowy [%]	7.3.6. Maksymalna wysokość zabudowy [m]	7.3.7. Minimalny udział powierzchni biologicznie czynnej [%]
1	.....	.....	☐ tak ☐ nie	.....	.....	.....	.....

8. OŚWIADCZENIE W SPRAWIE KORESPONDENCJI ELEKTRONICZNEJ

☒ Wyrażam zgodę ☐ Nie wyrażam zgody

na doręczanie korespondencji w niniejszej sprawie za pomocą środków komunikacji elektronicznej w rozumieniu art. 2 pkt 5 ustawy z dnia 18 lipca 2002 r. o świadczeniu usług drogą elektroniczną (Dz.U. z 2020 r. poz. 344).

9. ZAŁĄCZNIKI

- ☐ Pełnomocnictwo do reprezentowania składającego pismo lub pełnomocnictwo do doręczeń (zgodnie z ustawą z dnia 16 listopada 2006 r. o opłacie skarbowej (Dz. U. z 2023 r. poz. 2111) – jeżeli składający pismo działa przez pełnomocnika.
- ☐ Potwierdzenie uiszczenia opłaty skarbowej od pełnomocnictwa – jeżeli obowiązek uiszczenia takiej opłaty wynika z ustawy z dnia 16 listopada 2006 r. o opłacie skarbowej.
- ☐ (Nieobowiązkowo). Określenie granic terenu w formie graficznej w przypadku wskazania terenu objętego pismem jako części działki ewidencyjnej lub działek ewidencyjnych.
- ☐ (Nieobowiązkowo). Inne załączniki – w przypadku zaznaczenia pola należy podać nazwy załączników.[9)]

.....

10. PODPIS SKŁADAJĄCEGO PISMO (PEŁNOMOCNIKA) I DATA PODPISU

Podpis powinien być czytelny. Podpis i datę podpisu umieszcza się w przypadku składania wniosku w postaci papierowej.

[1)] Można zaznaczyć więcej niż jedno pole. W ramach jednego pisma można wybrać tylko te akty, w przypadku których pismo będzie wysyłane do tego samego organu wskazanego w pkt 1. W przypadku gdy treść wniosku lub uwagi związana jest z dokumentem powiązanym z aktem planowania przestrzennego (np. sporządzanej w toku procedowania aktu, w ramach strategicznej oceny oddziaływania na środowisko, prognozy oddziaływania na środowisko), należy w pkt 3 wybrać rodzaj aktu planowania przestrzennego, którego ten dokument dotyczy, po czym wprowadzić treść wniosku lub uwagi w pkt 7.1 lub 7.2.

[2)] Nie dotyczy planu zagospodarowania przestrzennego województwa.

[3)] Nie dotyczy planu zagospodarowania przestrzennego województwa i audytu krajobrazowego.

[4)] W pkt 4 należy podać adres zamieszkania albo siedziby składającego pismo. W przypadku wypełnienia pkt 5 podaje się adres do korespondencji składającego pismo, jeżeli jest inny niż adres podany w pkt 4. W przypadku wypełnienia pkt 6 podaje się adres zamieszkania albo siedziby pełnomocnika. W przypadku większej liczby składających pismo lub pełnomocników dane kolejnych składających pismo lub pełnomocników dodaje się w formularzu albo zamieszcza na osobnych stronach i dołącza do formularza.

[5)] Adres skrytki ePUAP lub adres do doręczeń elektronicznych wskazuje się w przypadku wyrażenia zgody na doręczanie korespondencji za pomocą środków komunikacji elektronicznej, z zastrzeżeniem przypadków, w których organ, zgodnie z przepisami ustawy z dnia 18 listopada 2020 r. o doręczeniach elektronicznych (Dz.U. z 2023 r. poz. 285, z późn. zm.), ma obowiązek doręczenia korespondencji na adres do doręczeń elektronicznych.

[6)] Maksymalna liczba znaków w pkt 7.1 wynosi 1000, natomiast w przypadku pkt 7.2.4 wartość ta odnosi się do pojedynczego wiersza. W przypadku potrzeby dodatkowego uzasadnienia, które wykracza poza wskazany limit znaków, uzasadnienie zamieszcza się na osobnych stronach i dołącza do formularza. W przypadku większej liczby wierszy w pkt 7.2.4 kolejne wiersze dodaje się w formularzu albo zamieszcza na osobnych stronach i dołącza do formularza.

[7)] W przypadku zaznaczenia pola „nie" (wskazania terenu objętego pismem jako części działki ewidencyjnej lub działek ewidencyjnych) można dodać załącznik z określeniem granic terenu w formie graficznej.

[8)] Podaje się nazwę lub symbol klasy przeznaczenia terenu zgodnie ze standardami określonymi w przepisach wykonawczych wydanych na podstawie art. 16 ust. 2 ustawy z dnia 27 marca 2003 r. o planowaniu i zagospodarowaniu przestrzennym (Dz.U. z 2023 r. poz. 977, z późn. zm.).

[9)] W przypadku dołączenia do pisma załączników zawierających dane osobowe, inne niż wymienione w pkt 4, 5 i 6, załączniki te należy zanonimizować, tj. ukryć dane osobowe.

Pismo dotyczące aktu planowania przestrzennego

1. ORGAN, DO KTÓREGO JEST SKŁADANE PISMO

nazwa: **Burmistrz Gminy Mosina**

2. RODZAJ PISMA[1)]

☒ 2.1. wniosek do projektu aktu ☐ 2.2. uwaga do konsultowanego projektu aktu[2)]

☐ 2.3. wniosek o zmianę aktu[3)] ☐ 2.4. wniosek o sporządzenie aktu[3)]

-jski
Mosinie
POI
2024 -02- 12
4334

3. RODZAJ AKTU PLANOWANIA PRZESTRZENNEGO[1)]

☒ 3.1. plan ogólny gminy

☐ 3.2. miejscowy plan zagospodarowania przestrzennego, w tym zintegrowany plan inwestycyjny lub miejscowy plan rewitalizacji

☐ 3.3. uchwała ustalająca zasady i warunki sytuowania obiektów małej architektury, tablic reklamowych i urządzeń reklamowych oraz ogrodzeń, ich gabaryty, standardy jakościowe oraz rodzaje materiałów budowlanych, z jakich mogą być wykonane

☐ 3.4. audyt krajobrazowy ☐ 3.5. plan zagospodarowania przestrzennego województwa

4. DANE SKŁADAJĄCEGO PISMO[4)]

6. DANE PEŁNOMOCNIKA (nieobowiązkowo)[4)]

☐ pełnomocnik ☐ pełnomocnik do doręczeń

imię i nazwisko : .....

kraj: ..... województwo: .....

powiat: ..... gmina: .....

ulica: ..... nr domu: ..... nr lokalu: .....

miejscowość: ..... kod pocztowy: .....

e-mail (w przypadku gdy składający pismo posiada adres e-mail): .....

nr telefonu (nieobowiązkowo): .....

adres skrytki ePUAP lub adres do doręczeń elektronicznych[5)]: .....

7. TREŚĆ PISMA

7.1. Treść[6]) Proszę o przekształcenie gruntu ornego na działki jednorodzinne nr 302110.5.0019.131

7.2. **(Nieobowiązkowo).** W przypadku wypełnienia, należy uzupełnić każdą z kolumn tabeli.

Szczegółowe informacje dotyczące treści pisma w odniesieniu do działek ewidencyjnych:

Lp.	7.2.1. Nazwa aktu planowania przestrzennego	7.2.2. Identyfikator działki lub działek ewidencyjnych	7.2.3. Czy teren objęty pismem obejmuje całość działki lub działek ewidencyjnych[7])	7.2.4. Treść[6])
1	.....	.....	☐ tak ☐ nie	.....

7.3. **(Nieobowiązkowo).** W przypadku wypełnienia, należy uzupełnić każdą z kolumn tabeli.

Szczegółowe informacje dotyczące działek ewidencyjnych oraz niektórych parametrów – w przypadku zaznaczenia w pkt 2: wniosku do projektu aktu (pkt 2.1), uwagi do konsultowanego projektu aktu (pkt 2.2) lub wniosku o zmianę aktu (pkt 2.3) oraz w pkt 3: planu ogólnego gminy (pkt 3.1) lub miejscowego planu zagospodarowania przestrzennego, w tym zintegrowanego planu inwestycyjnego lub miejscowego planu rewitalizacji (pkt 3.2):

Lp.	7.3.1. Nazwa planu ogólnego gminy lub miejscowego planu zagospodarowania przestrzennego	7.3.2. Identyfikator działki lub działek ewidencyjnych	7.3.3. Czy teren objęty pismem obejmuje całość działki lub działek ewidencyjnych[7])	7.3.4. Nazwa lub nazwy klasy przeznaczenia terenu (albo symbol lub symbole klasy przeznaczenia terenu)[8])	7.3.5. Maksymalny udział powierzchni zabudowy [%]	7.3.6. Maksymalna wysokość zabudowy [m]	7.3.7. Minimalny udział powierzchni biologicznie czynnej [%]
1	.....	.....	☐ tak ☐ nie	.....	.....	.....	.....

8. OŚWIADCZENIE W SPRAWIE KORESPONDENCJI ELEKTRONICZNEJ

☒ Wyrażam zgodę ☒ Nie wyrażam zgody

na doręczanie korespondencji w niniejszej sprawie za pomocą środków komunikacji elektronicznej w rozumieniu art. 2 pkt 5 ustawy z dnia 18 lipca 2002 r. o świadczeniu usług drogą elektroniczną (Dz.U. z 2020 r. poz. 344).

9. ZAŁĄCZNIKI

- ☐ Pełnomocnictwo do reprezentowania składającego pismo lub pełnomocnictwo do doręczeń (zgodnie z ustawą z dnia 16 listopada 2006 r. o opłacie skarbowej (Dz. U. z 2023 r. poz. 2111) – jeżeli składający pismo działa przez pełnomocnika.
- ☐ Potwierdzenie uiszczenia opłaty skarbowej od pełnomocnictwa – jeżeli obowiązek uiszczenia takiej opłaty wynika z ustawy z dnia 16 listopada 2006 r. o opłacie skarbowej.
- ☐ (Nieobowiązkowo). Określenie granic terenu w formie graficznej w przypadku wskazania terenu objętego pismem jako części działki ewidencyjnej lub działek ewidencyjnych.
- ☐ (Nieobowiązkowo). Inne załączniki – w przypadku zaznaczenia pola należy podać nazwy załączników.[9]

.....

10. PODPIS SKŁADAJĄCEGO PISMO (PEŁNOMOCNIKA) I DATA PODPISU

Podpis powinien być czytelny. Podpis i datę podpisu umieszcza się w przypadku składania wniosku w postaci papierowej.

---

[1] Można zaznaczyć więcej niż jedno pole. W ramach jednego pisma można wybrać tylko te akty, w przypadku których pismo będzie wysyłane do tego samego organu wskazanego w pkt 1. W przypadku gdy treść wniosku lub uwagi związana jest z dokumentem powiązanym z aktem planowania przestrzennego (np. sporządzanej w toku procedowania aktu, w ramach strategicznej oceny oddziaływania na środowisko, prognozy oddziaływania na środowisko), należy w pkt 3 wybrać rodzaj aktu planowania przestrzennego, którego ten dokument dotyczy, po czym wprowadzić treść wniosku lub uwagi w pkt 7.1 lub 7.2.

[2] Nie dotyczy planu zagospodarowania przestrzennego województwa.

[3] Nie dotyczy planu zagospodarowania przestrzennego województwa i audytu krajobrazowego.

[4] W pkt 4 należy podać adres zamieszkania albo siedziby składającego pismo. W przypadku wypełnienia pkt 5 podaje się adres do korespondencji składającego pismo, jeżeli jest inny niż adres podany w pkt 4. W przypadku wypełnienia pkt 6 podaje się adres zamieszkania albo siedziby pełnomocnika. W przypadku większej liczby składających pismo lub pełnomocników dane kolejnych składających pismo lub pełnomocników dodaje się w formularzu albo zamieszcza na osobnych stronach i dołącza do formularza.

[5] Adres skrytki ePUAP lub adres do doręczeń elektronicznych wskazuje się w przypadku wyrażenia zgody na doręczanie korespondencji za pomocą środków komunikacji elektronicznej, z zastrzeżeniem przypadków, w których organ, zgodnie z przepisami ustawy z dnia 18 listopada 2020 r. o doręczeniach elektronicznych (Dz.U. z 2023 r. poz. 285, z późn. zm.), ma obowiązek doręczenia korespondencji na adres do doręczeń elektronicznych.

[6] Maksymalna liczba znaków w pkt 7.1 wynosi 1000, natomiast w przypadku pkt 7.2.4 wartość ta odnosi się do pojedynczego wiersza. W przypadku potrzeby dodatkowego uzasadnienia, które wykracza poza wskazany limit znaków, uzasadnienie zamieszcza się na osobnych stronach i dołącza do formularza. W przypadku większej liczby wierszy w pkt 7.2.4 kolejne wiersze dodaje się w formularzu albo zamieszcza na osobnych stronach i dołącza do formularza.

[7] W przypadku zaznaczenia pola „nie" (wskazania terenu objętego pismem jako części działki ewidencyjnej lub działek ewidencyjnych) można dodać załącznik z określeniem granic terenu w formie graficznej.

[8] Podaje się nazwę lub symbol klasy przeznaczenia terenu zgodnie ze standardami określonymi w przepisach wykonawczych wydanych na podstawie art. 16 ust. 2 ustawy z dnia 27 marca 2003 r. o planowaniu i zagospodarowaniu przestrzennym (Dz.U. z 2023 r. poz. 977, z późn. zm.).

[9] W przypadku dołączenia do pisma załączników zawierających dane osobowe, inne niż wymienione w pkt 4, 5 i 6, załączniki te należy zanonimizować, tj. ukryć dane osobowe.

Agencja Restrukturyzacji i Modernizacji Rolnictwa

Materiał graficzny wygenerowany dla działki:

ROGALIN
302110_5.0019.131

00000000000007036365875

Skala 1 : 2000

0 10 20 30 40 m

Data przygotowania wniosku:
16-12-2017

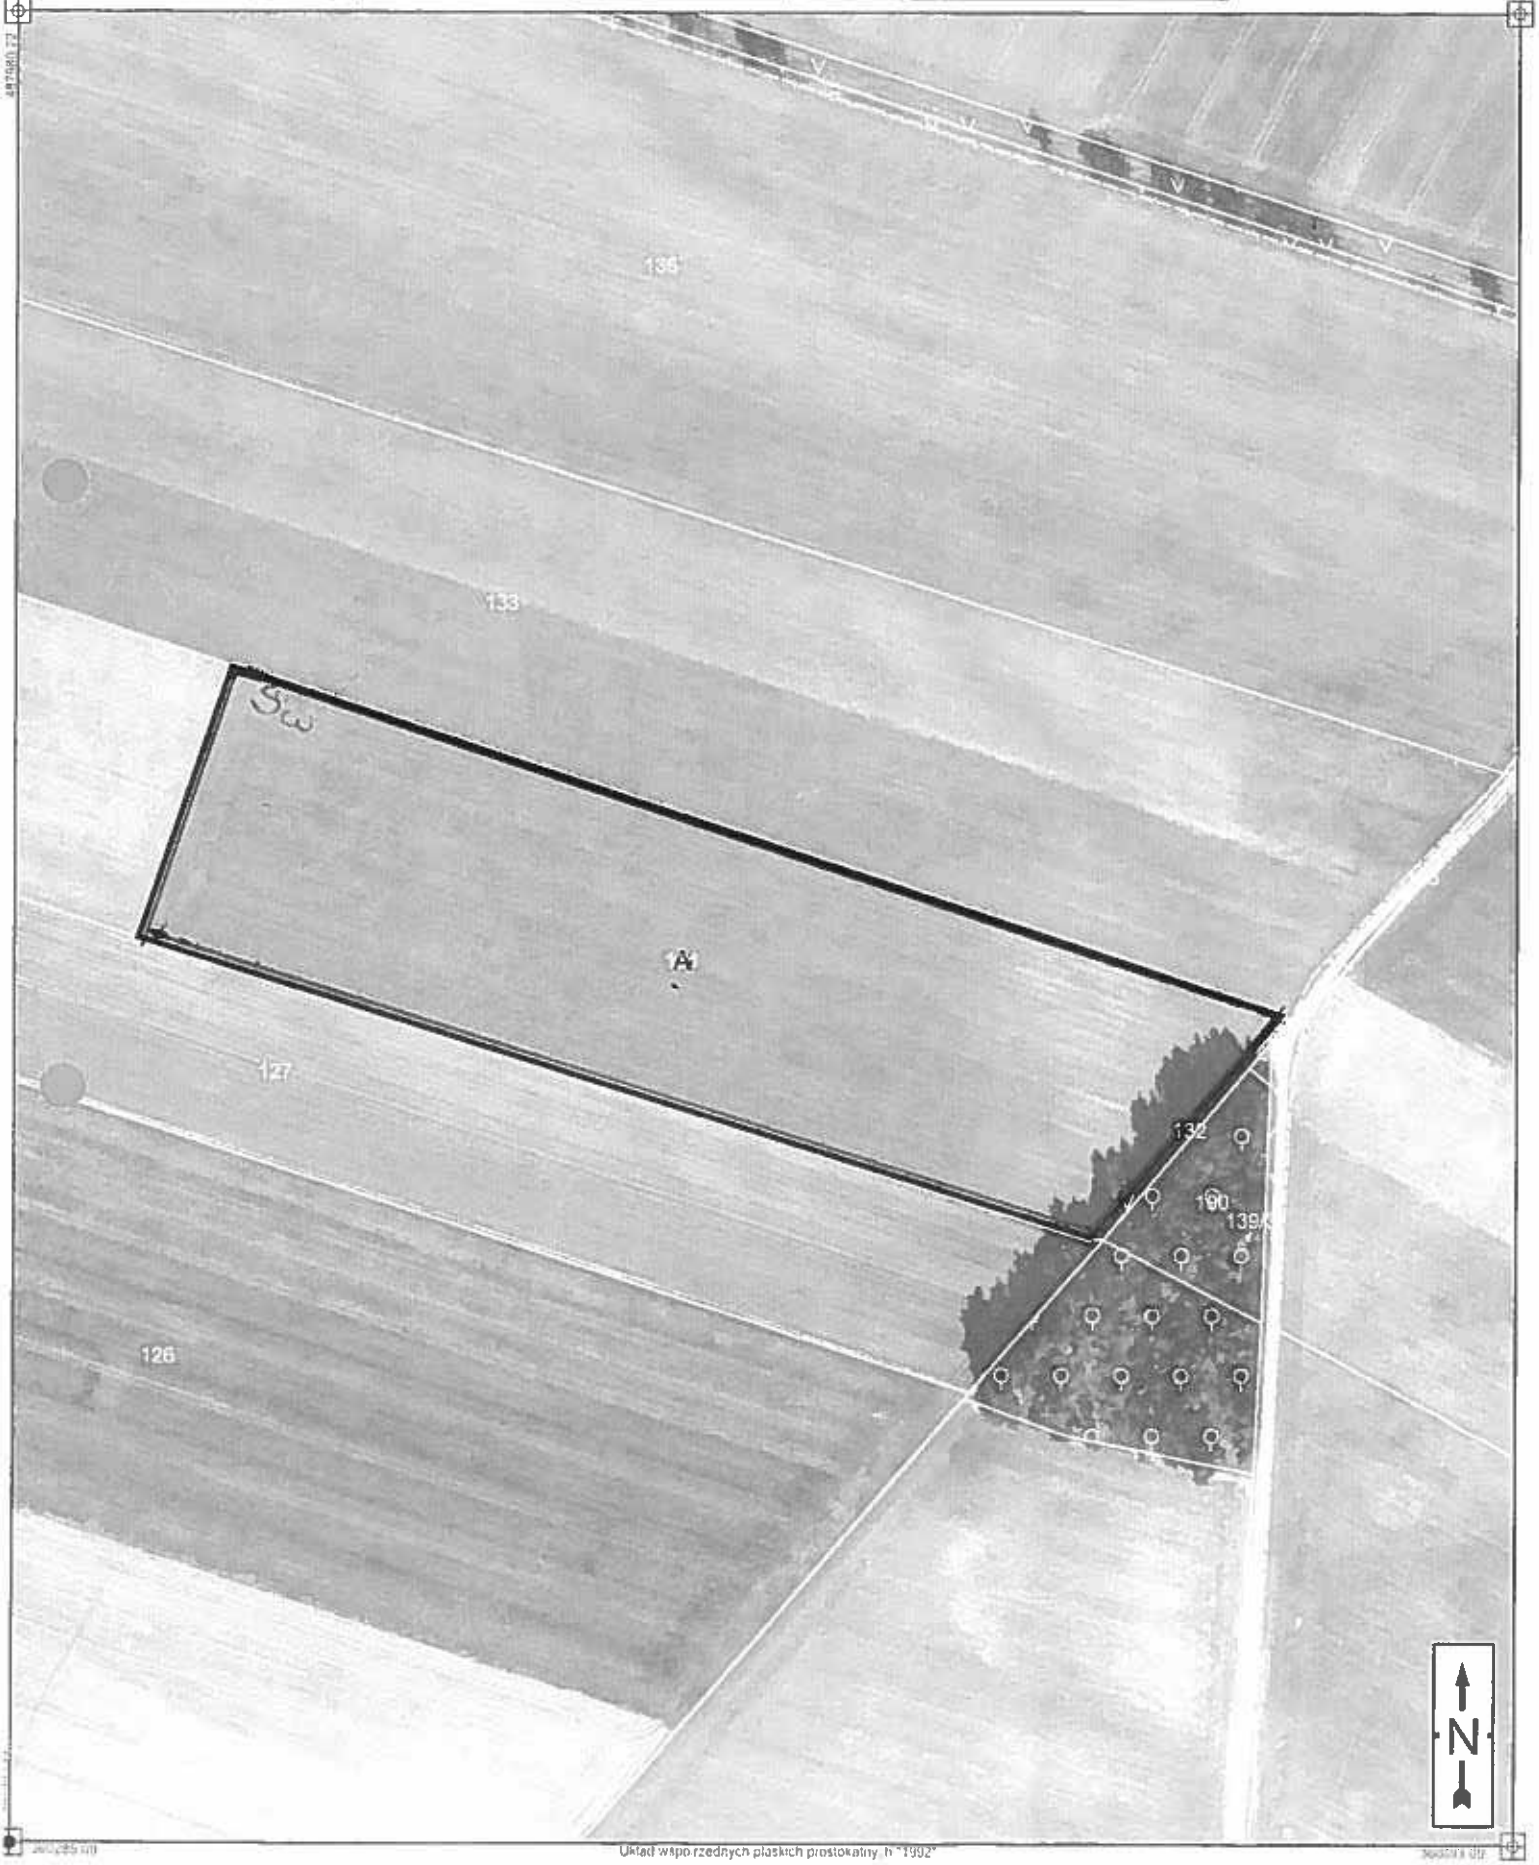

Informacja dotycząca działek deklarowanych do płatności

1. Dane identyfikacyjne rolnika

Numer identyfikacyjny: 065623211

Nazwisko / Nazwa pełna:

Pierwsze imię / Nazwa skrócona:

2. Informacja dotycząca działek deklarowanych do płatności

Identyfikator działki ewidencyjnej	Nr materiału graficznego	Informacja o powierzchniach na działce ewidencyjnej																Informacje dodatkowe o działkach referencyjnych	
		MKO[1] JPO	Maksymalny zwarty obszar MKO[1] JPO	Powierzchnia gruntu ornego	Powierzchnia trwałych użytków zielonych trwałych użytków zielonych cennych przyrodniczo	Powierzchnia trwałych użytków zielonych cennych przyrodniczo	MKO[1] - ONW	MKO[1] - uprawy trwałe i grunty orne	MKO[1] - uprawy trwałe	MKO[1] - użytki przyrodnicze (PRŚ 7/13)[2]	MKO[1] - obszary przyrodnicze (PRŚK 14/20)[3]	MKO[1] - zalesienia	MKO[1] - zalesienia z sukcesją naturalną	Powierzchnia Obszaru Specjalnego Ochrony ptaków	Powierzchnia Obszaru Specjalnego Ochrony siedlisk	Powierzchnia zagajników o krótkiej rotacji	Powierzchnia obszarów zalesionych w ramach PROW po 2008 r.	Obszary specjalne[4]	Inne[5]
		ha	ha	ha	ha	ha	ha	ha	ha	ha	ha	ha	ha	ha	ha	ha	ha		
1	2	3	4	5	6	7	8	9	10	11	12	13	14	15	16	17	18	19	20
302110_5.0019.131	2	2,1369	2,1369	2,14	0,00	0,00	2,14	2,14	0,00	0,00	0,00	0,00	0,00	0,00	0,00	0,00	0,00	ONW_1	
302110_5.0019.197	1	0,8468	0,5977	0,85	0,00	0,00	0,85	0,85	0,00	0,25	0,25	0,00	0,25	1,10	1,10	0,00	0,00	N2, PK, ONW_1, SB_1, SB_5, SOUW, KE	
302110_5.0019.198	3	0,3329	0,3329	0,33	0,00	0,00	0,33	0,33	0,00	0,00	0,00	0,00	0,00	0,33	0,33	0,00	0,00	N2, PK, ONW_1, S_10, SB_5, SOUW	

2

Niniejszy dokument stanowi informację o działkach deklarowanych do płatności o których mowa w art. 17 ust. 4 rozporządzenia Komisji (UE) nr 809/2014 i maksymalny kwalifikowalny obszar (MKO), ustalony w oparciu o system identyfikacji działek rolnych, zgodnie z art. 70 rozporządzenia (UE) nr 1306/2013.

[1]MKO - Maksymalny kwalifikowalny obszar na działce referencyjnej (PEG). [2]Dotyczy PRŚ 7/13 wariant 4.10, 5.10. [3]Dotyczy PRŚK 14/20 warianr 4.2, 4.3, 4.8, 4.8, 4.9, 4.10, 4.11, 5.2, 5.3, 5.6 (dla działek z deklaracją innej niż TUZ)

*** E** - Obszary narażone na erozję, **EM** - Elementy EFA naliwowe, **KE** - Korytarz ekologiczny, **M** - Murawy kserotermiczne, **N2** - Obszary Natura 2000, **N_12** - Teren o nachyleniu powyżej 12º, **N_20** - Teren o nachyleniu powyżej 20º, **OCK** - Obszar Chronionego Krajobrazu, **ONW_1** - ONW - strefa nizinna I, **ONW_2** - ONW - strefa nizinna II, **ONW_3** - ONW - strefa górska, **ONW_4** - ONW - obszar ze specyficznymi utrudnieniami, **OW** - Ostoja wodna do 100m², **PK** - Park krajobrazowy, **PN** - Park Narodowy, **PP** - Pomnik przyrody, **PR** - Obszary o naturalnej lewarskości gruntów, **PZD** - na działce ewidencyjnej znajdują się obszary objęte koniecznością [illegible] obligatoryjnych wynikających z planów zadań ochronnych lub planów ochrony, **RZ** - Rów o szerokości do 2m, **RP** - Rezerwaty Przyrody, **SB_1** - działka leży w bezpośrednim sąsiedztwie jezior i zbiorników wodnych o powierzchni do 50 ha, **SB_2** - działka leży w bezpośrednim sąsiedztwie cieków wodnych, **SB_3** - działka leży w bezpośrednim sąsiedztwie rowów, z wyłączeniem rowów o szerokości do 5 m liczonej na płaszczyźnie górnej krawędzi brzegu rowu, **SB_4** - działka [illegible] bezpośrednim sąsiedztwie kanałów w rozumieniu przepisów Ustawy Prawo wodne, **SB_5** - działka leży w bezpośrednim sąsiedztwie [illegible] wodnych, **SB_6** - działka leży w bezpośrednim sąsiedztwie obszarów morskiego pasa nadbrzeżnego, **SB_7** - działka leży w bezpośrednim sąsiedztwie jezior i zbiorników wodnych o powierzchni ponad 50 ha, **SO** - Stanowisko dokumentacyjne, **SO** - Strefa Ochrony Ostoi, **SOUW** - Strefy ochrony ujęć wody, **S_10** - Teren o [illegible] 10%, **S_20** - Teren o spadku powyżej 20%, **ZPH** - Zespół przyrodniczo-krajobrazowy

[5]BD - Działka ewidencyjna na granicy z EGiB, DR_50 – Granica zadeklarowanej działki rolnej w obrębie kontroli, zweryfikowane podczas kontroli na miejscu wykraczają [illegible] działkiem poza granicę zadeklarowanych do omiaru działek ewidencyjnych, NO - Nowa ortofotomapa, PPK - Dla działki ewidencyjnej z [illegible] rolnej w roku uprawym, w kontrze administracyjnej o przyjęciu przedstawionego maksymalnego kwalifikowalnego obszaru PEG uprawnionego do płatności

01 0000007085 17
2/7
065623211

Pismo dotyczące aktu planowania przestrzennego

1. ORGAN, DO KTÓREGO JEST SKŁADANE PISMO

nazwa: **Burmistrz Gminy Mosina**

2. RODZAJ PISMA[1)]

☒ 2.1. wniosek do projektu aktu

☐ 2.2. uwaga do konsultowanego projektu aktu[2)]

☐ 2.3. wniosek o zmianę aktu[3)]

☐ 2.4. wniosek o sporządzenie aktu[3)]

3. RODZAJ AKTU PLANOWANIA PRZESTRZENNEGO[1)]

☒ 3.1. plan ogólny gminy

☐ 3.2. miejscowy plan zagospodarowania przestrzennego, w tym zintegrowany plan inwestycyjny lub miejscowy plan rewitalizacji

☐ 3.3. uchwała ustalająca zasady i warunki sytuowania obiektów małej architektury, tablic reklamowych i urządzeń reklamowych oraz ogrodzeń, ich gabaryty, standardy jakościowe oraz rodzaje materiałów budowlanych, z jakich mogą być wykonane

☐ 3.4. audyt krajobrazowy

☐ 3.5. plan zagospodarowania przestrzennego województwa

4. DANE SKŁADAJĄCEGO PISMO[4)]

6. DANE PEŁNOMOCNIKA (nieobowiązkowo)[4)]

☐ pełnomocnik ☐ pełnomocnik do doręczeń

imię i nazwisko: .....

kraj: ..... województwo: .....

powiat: ..... gmina: .....

ulica: ..... nr domu: ..... nr lokalu: .....

miejscowość: ..... kod pocztowy: .....

e-mail (w przypadku gdy składający pismo posiada adres e-mail): .....

nr telefonu (nieobowiązkowo): .....

adres skrytki ePUAP lub adres do doręczeń elektronicznych[5)]: .....

7. TREŚĆ PISMA

7.1. Treść[6] Wniosę o przeznaczenie działki na terenu przeznaczenie pod zabudowę mieszkaniową jednorodzinną. Działka położona jest przy drodze publicznej z dostępem do infrastruktury technicznej.

7.2. **(Nieobowiązkowo)**. W przypadku wypełnienia, należy uzupełnić każdą z kolumn tabeli.

Szczegółowe informacje dotyczące treści pisma w odniesieniu do działek ewidencyjnych:

Lp.	7.2.1. Nazwa aktu planowania przestrzennego	7.2.2. Identyfikator działki lub działek ewidencyjnych	7.2.3. Czy teren objęty pismem obejmuje całość działki lub działek ewidencyjnych[7]	7.2.4. Treść[6]
1	Plan ogólny gminy	350/1 Obręb 0018 Kwasna gm. Kosina	☐ tak ☐ nie	

7.3. **(Nieobowiązkowo).** W przypadku wypełnienia, należy uzupełnić każdą z kolumn tabeli.

Szczegółowe informacje dotyczące działek ewidencyjnych oraz niektórych parametrów – w przypadku zaznaczenia w pkt 2: wniosku do projektu aktu (pkt 2.1), uwagi do konsultowanego projektu aktu (pkt 2.2) lub wniosku o zmianę aktu (pkt 2.3) oraz w pkt 3: planu ogólnego gminy (pkt 3.1) lub miejscowego planu zagospodarowania przestrzennego, w tym zintegrowanego planu inwestycyjnego lub miejscowego planu rewitalizacji (pkt 3.2):

Lp.	7.3.1. Nazwa planu ogólnego gminy lub miejscowego planu zagospodarowania przestrzennego	7.3.2. Identyfikator działki lub działek ewidencyjnych	7.3.3. Czy teren objęty pismem obejmuje całość działki lub działek ewidencyjnych[7]	7.3.4. Nazwa lub nazwy klasy przeznaczenia terenu (albo symbol lub symbole klasy przeznaczenia terenu)[8]	7.3.5. Maksymalny udział powierzchni zabudowy [%]	7.3.6. Maksymalna wysokość zabudowy [m]	7.3.7. Minimalny udział powierzchni biologicznie czynnej [%]
1			☐ tak ☐ nie				

8. OŚWIADCZENIE W SPRAWIE KORESPONDENCJI ELEKTRONICZNEJ

☒ Wyrażam zgodę ☐ Nie wyrażam zgody

na doręczanie korespondencji w niniejszej sprawie za pomocą środków komunikacji elektronicznej w rozumieniu art. 2 pkt 5 ustawy z dnia 18 lipca 2002 r. o świadczeniu usług drogą elektroniczną (Dz.U. z 2020 r. poz. 344).

9. ZAŁĄCZNIKI

- ☐ Pełnomocnictwo do reprezentowania składającego pismo lub pełnomocnictwo do doręczeń (zgodnie z ustawą z dnia 16 listopada 2006 r. o opłacie skarbowej (Dz. U. z 2023 r. poz. 2111) – jeżeli składający pismo działa przez pełnomocnika.
- ☐ Potwierdzenie uiszczenia opłaty skarbowej od pełnomocnictwa – jeżeli obowiązek uiszczenia takiej opłaty wynika z ustawy z dnia 16 listopada 2006 r. o opłacie skarbowej.
- ☐ (Nieobowiązkowo). Określenie granic terenu w formie graficznej w przypadku wskazania terenu objętego pismem jako części działki ewidencyjnej lub działek ewidencyjnych.
- ☐ (Nieobowiązkowo). Inne załączniki – w przypadku zaznaczenia pola należy podać nazwy załączników.[9]

.....

10. PODPIS SKŁADAJĄCEGO PISMO (PEŁNOMOCNIKA) I DATA PODPISU

Podpis powinien być czytelny. Podpis i datę podpisu umieszcza się w przypadku składania wniosku w postaci papierowej.

---

[1] Można zaznaczyć więcej niż jedno pole. W ramach jednego pisma można wybrać tylko te akty, w przypadku których pismo będzie wysyłane do tego samego organu wskazanego w pkt 1. W przypadku gdy treść wniosku lub uwagi związana jest z dokumentem powiązanym z aktem planowania przestrzennego (np. sporządzanej w toku procedowania aktu, w ramach strategicznej oceny oddziaływania na środowisko, prognozy oddziaływania na środowisko), należy w pkt 3 wybrać rodzaj aktu planowania przestrzennego, którego ten dokument dotyczy, po czym wprowadzić treść wniosku lub uwagi w pkt 7.1 lub 7.2.

[2] Nie dotyczy planu zagospodarowania przestrzennego województwa.

[3] Nie dotyczy planu zagospodarowania przestrzennego województwa i audytu krajobrazowego.

[4] W pkt 4 należy podać adres zamieszkania albo siedziby składającego pismo. W przypadku wypełnienia pkt 5 podaje się adres do korespondencji składającego pismo, jeżeli jest inny niż adres podany w pkt 4. W przypadku wypełnienia pkt 6 podaje się adres zamieszkania albo siedziby pełnomocnika. W przypadku większej liczby składających pismo lub pełnomocników dane kolejnych składających pismo lub pełnomocników dodaje się w formularzu albo zamieszcza na osobnych stronach i dołącza do formularza.

[5] Adres skrytki ePUAP lub adres do doręczeń elektronicznych wskazuje się w przypadku wyrażenia zgody na doręczanie korespondencji za pomocą środków komunikacji elektronicznej, z zastrzeżeniem przypadków, w których organ, zgodnie z przepisami ustawy z dnia 18 listopada 2020 r. o doręczeniach elektronicznych (Dz.U. z 2023 r. poz. 285, z późn. zm.), ma obowiązek doręczenia korespondencji na adres do doręczeń elektronicznych.

[6] Maksymalna liczba znaków w pkt 7.1 wynosi 1000, natomiast w przypadku pkt 7.2.4 wartość ta odnosi się do pojedynczego wiersza. W przypadku potrzeby dodatkowego uzasadnienia, które wykracza poza wskazany limit znaków, uzasadnienie zamieszcza się na osobnych stronach i dołącza do formularza. W przypadku większej liczby wierszy w pkt 7.2.4 kolejne wiersze dodaje się w formularzu albo zamieszcza na osobnych stronach i dołącza do formularza.

[7] W przypadku zaznaczenia pola „nie" (wskazania terenu objętego pismem jako części działki ewidencyjnej lub działek ewidencyjnych) można dodać załącznik z określeniem granic terenu w formie graficznej.

[8] Podaje się nazwę lub symbol klasy przeznaczenia terenu zgodnie ze standardami określonymi w przepisach wykonawczych wydanych na podstawie art. 16 ust. 2 ustawy z dnia 27 marca 2003 r. o planowaniu i zagospodarowaniu przestrzennym (Dz.U. z 2023 r. poz. 977, z późn. zm.).

[9] W przypadku dołączenia do pisma załączników zawierających dane osobowe, inne niż wymienione w pkt 4, 5 i 6, załączniki te należy zanonimizować, tj. ukryć dane osobowe.

Ochrona danych osobowych – klauzula informacyjna:

Administrator danych osobowych.
Administratorem Państwa danych osobowych jest Gmina Mosina reprezentowana przez Burmistrza Gminy Mosina.
Z Administratorem można się kontaktować w następujący sposób:

a) listownie: pl. 20 Października 1; 62-050 Mosina
b) przez elektroniczną skrzynkę podawczą: /km1dkc653m/SkrytkaESP
c) telefonicznie: 61 810 95 00

Inspektor ochrony danych.
Możecie się Państwo kontaktować również z wyznaczonym Inspektorem Ochrony Danych pod adresem e-mail: iod@mosina.pl

Cele i podstawy przetwarzania.
Państwa dane osobowe będą przetwarzane w celu realizacji zadań zgodnie z Ustawą z 27 marca 2003 r. o planowaniu i zagospodarowaniu przestrzennym oraz Ustawą z 14 czerwca 1960 r. Kodeks postępowania administracyjnego. Następnie Państwa dane będą przetwarzane w celu wypełnienia obowiązku archiwizacji dokumentów wynikającego z Ustawy z 14 lipca 1983 r. o narodowym zasobie archiwalnym i archiwach.

Odbiorcy danych osobowych.
Odbiorcami Państwa danych osobowych będą podmioty upoważnione na podstawie przepisów prawa oraz inne podmioty, z którymi Administrator posiada stosowne zapisy o powierzeniu danych.

Okres przechowywania danych.
Państwa dane będą przechowywane przez czas realizacji zadań Administratora wskazanych w ustawie z 14 czerwca 1960 r. Kodeks postępowania administracyjnego, a następnie – zgodnie z obowiązującą u Administratora Instrukcją kancelaryjną oraz przepisami o archiwizacji dokumentów.

Prawa osób, których dane dotyczą.
Zgodnie z przepisami prawa przysługuje Państwu

a) prawo dostępu do swoich danych oraz otrzymania ich kopii,
b) prawo do sprostowania (poprawiania) swoich danych;
c) prawo do usunięcia danych osobowych, w sytuacji, gdy przetwarzanie danych nie następuje w celu wywiązania się z obowiązku wynikającego z przepisu prawa lub w ramach sprawowania władzy publicznej;
d) prawo do ograniczenia przetwarzania danych;
e) prawo do wniesienia skargi do Prezesa UODO (na adres Prezesa Urzędu Ochrony Danych Osobowych, ul. Stawki 2, 00-193 Warszawa).

Informacja o wymogu podania danych.
Podanie przez Państwa danych osobowych jest obowiązkiem wynikającym z Ustawy z 27 marca 2003 roku o planowaniu i zagospodarowaniu przestrzennym oraz Ustawy z 14 czerwca 1960 roku Kodeks postępowania administracyjnego.

Pismo dotyczące aktu planowania przestrzennego

1. ORGAN, DO KTÓREGO JEST SKŁADANE PISMO

nazwa: **Burmistrz Gminy Mosina**

2. RODZAJ PISMA[1)]

☒ 2.1. wniosek do projektu aktu ☐ 2.2. uwaga do konsultowanego projektu aktu[2)]

☐ 2.3. wniosek o zmianę aktu[3)] ☐ 2.4. wniosek o sporządzenie aktu[3)]

3. RODZAJ AKTU PLANOWANIA PRZESTRZENNEGO[1)]

Urząd Miejski w Mosinie

4343

☒ 3.1. plan ogólny gminy

☐ 3.2. miejscowy plan zagospodarowania przestrzennego, w tym zintegrowany plan inwestycyjny lub miejscowy plan rewitalizacji

☐ 3.3. uchwała ustalająca zasady i warunki sytuowania obiektów małej architektury, tablic reklamowych i urządzeń reklamowych oraz ogrodzeń, ich gabaryty, standardy jakościowe oraz rodzaje materiałów budowlanych, z jakich mogą być wykonane

☐ 3.4. audyt krajobrazowy ☐ 3.5. plan zagospodarowania przestrzennego województwa

4. DANE SKŁADAJĄCEGO PISMO[4)]

6. DANE PEŁNOMOCNIKA (nieobowiązkowo)[4)]

☐ pełnomocnik ☐ pełnomocnik do doręczeń

imię i nazwisko : .....

kraj: ..... województwo .....

powiat: ..... gmina .....

ulica: ..... nr domu ..... nr lokalu .....

miejscowość: ..... kod pocztowy .....

e-mail (w przypadku gdy składający pismo posiada adres e-mail) .....

nr telefonu (nieobowiązkowo): .....

adres skrytki ePUAP lub adres do doręczeń elektronicznych[5)] .....

7. TREŚĆ PISMA

7.1. Treść[6]

Działka nr 350/1 obręb 0018 Krosno, gm. Mosina jest działką rolną o bardzo niskiej klasie. W projekcie Studium zostaną przeznaczona na tereny lasów. Proszę o przekształcenie jej na tren z przeznaczeniem na budownictwo jednorodzinne. Działka położona jest przy drodze publicznej, która jest w zasięgu sieci wodociągowej i kanalizacji sanitarnej.

7.2. **(Nieobowiązkowo)**. W przypadku wypełnienia, należy uzupełnić każdą z kolumn tabeli.

Szczegółowe informacje dotyczące treści pisma w odniesieniu do działek ewidencyjnych:

Lp.	7.2.1. Nazwa aktu planowania przestrzennego	7.2.2. Identyfikator działki lub działek ewidencyjnych	7.2.3. Czy teren objęty pismem obejmuje całość działki lub działek ewidencyjnych[7]	7.2.4. Treść[6]
1	Plan ogólny gminy	350/1 obręb 0018 Krosno gm. Mosina	☐ tak ☐ nie	

7.3. **(Nieobowiązkowo)**. W przypadku wypełnienia, należy uzupełnić każdą z kolumn tabeli.

Szczegółowe informacje dotyczące działek ewidencyjnych oraz niektórych parametrów – w przypadku zaznaczenia w pkt 2: wniosku do projektu aktu (pkt 2.1), uwagi do konsultowanego projektu aktu (pkt 2.2) lub wniosku o zmianę aktu (pkt 2.3) oraz w pkt 3: planu ogólnego gminy (pkt 3.1) lub miejscowego planu zagospodarowania przestrzennego, w tym zintegrowanego planu inwestycyjnego lub miejscowego planu rewitalizacji (pkt 3.2):

Lp.	7.3.1. Nazwa planu ogólnego gminy lub miejscowego planu zagospodarowania przestrzennego	7.3.2. Identyfikator działki lub działek ewidencyjnych	7.3.3. Czy teren objęty pismem obejmuje całość działki lub działek ewidencyjnych[7]	7.3.4. Nazwa lub nazwy klasy przeznaczenia terenu (albo symbol lub symbole klasy przeznaczenia terenu)[8]	7.3.5. Maksymalny udział powierzchni zabudowy [%]	7.3.6. Maksymalna wysokość zabudowy [m]	7.3.7. Minimalny udział powierzchni biologicznie czynnej [%]
1			☐ tak ☐ nie				

8. OŚWIADCZENIE W SPRAWIE KORESPONDENCJI ELEKTRONICZNEJ

☒ Wyrażam zgodę ☐ Nie wyrażam zgody

na doręczanie korespondencji w niniejszej sprawie za pomocą środków komunikacji elektronicznej w rozumieniu art. 2 pkt 5 ustawy z dnia 18 lipca 2002 r. o świadczeniu usług drogą elektroniczną (Dz.U. z 2020 r. poz. 344).

9. ZAŁĄCZNIKI

- ☐ Pełnomocnictwo do reprezentowania składającego pismo lub pełnomocnictwo do doręczeń (zgodnie z ustawą z dnia 16 listopada 2006 r. o opłacie skarbowej (Dz. U. z 2023 r. poz. 2111) – jeżeli składający pismo działa przez pełnomocnika.
- ☐ Potwierdzenie uiszczenia opłaty skarbowej od pełnomocnictwa – jeżeli obowiązek uiszczenia takiej opłaty wynika z ustawy z dnia 16 listopada 2006 r. o opłacie skarbowej
- ☐ (Nieobowiązkowo). Określenie granic terenu w formie graficznej w przypadku wskazania terenu objętego pismem jako części działki ewidencyjnej lub działek ewidencyjnych.
- ☐ (Nieobowiązkowo). Inne załączniki – w przypadku zaznaczenia pola należy podać nazwy załączników.[9]

.....

10. PODPIS SKŁADAJĄCEGO PISMO (PEŁNOMOCNIKA) I DATA PODPISU

Podpis powinien być czytelny. Podpis i datę podpisu umieszcza się w przypadku składania wniosku w postaci papierowej.

---

[1] Można zaznaczyć więcej niż jedno pole. W ramach jednego pisma można wybrać tylko te akty, w przypadku których pismo będzie wysyłane do tego samego organu wskazanego w pkt 1. W przypadku gdy treść wniosku lub uwagi związana jest z dokumentem powiązanym z aktem planowania przestrzennego (np. sporządzanej w toku procedowania aktu, w ramach strategicznej oceny oddziaływania na środowisko, prognozy oddziaływania na środowisko), należy w pkt 3 wybrać rodzaj aktu planowania przestrzennego, którego ten dokument dotyczy, po czym wprowadzić treść wniosku lub uwagi w pkt 7.1 lub 7.2.

[2] Nie dotyczy planu zagospodarowania przestrzennego województwa.

[3] Nie dotyczy planu zagospodarowania przestrzennego województwa i audytu krajobrazowego.

[4] W pkt 4 należy podać adres zamieszkania albo siedziby składającego pismo. W przypadku wypełnienia pkt 5 podaje się adres do korespondencji składającego pismo, jeżeli jest inny niż adres podany w pkt 4. W przypadku wypełnienia pkt 6 podaje się adres zamieszkania albo siedziby pełnomocnika. W przypadku większej liczby składających pismo lub pełnomocników dane kolejnych składających pismo lub pełnomocników dodaje się w formularzu albo zamieszcza na osobnych stronach i dołącza do formularza.

[5] Adres skrytki ePUAP lub adres do doręczeń elektronicznych wskazuje się w przypadku wyrażenia zgody na doręczanie korespondencji za pomocą środków komunikacji elektronicznej, z zastrzeżeniem przypadków, w których organ, zgodnie z przepisami ustawy z dnia 18 listopada 2020 r. o doręczeniach elektronicznych (Dz.U. z 2023 r. poz. 285, z późn. zm.), ma obowiązek doręczenia korespondencji na adres do doręczeń elektronicznych.

[6] Maksymalna liczba znaków w pkt 7.1 wynosi 1000, natomiast w przypadku pkt 7.2.4 wartość ta odnosi się do pojedynczego wiersza. W przypadku potrzeby dodatkowego uzasadnienia, które wykracza poza wskazany limit znaków, uzasadnienie zamieszcza się na osobnych stronach i dołącza do formularza. W przypadku większej liczby wierszy w pkt 7.2.4 kolejne wiersze dodaje się w formularzu albo zamieszcza na osobnych stronach i dołącza do formularza.

[7] W przypadku zaznaczenia pola „nie" (wskazania terenu objętego pismem jako części działki ewidencyjnej lub działek ewidencyjnych) można dodać załącznik z określeniem granic terenu w formie graficznej.

[8] Podaje się nazwę lub symbol klasy przeznaczenia terenu zgodnie ze standardami określonymi w przepisach wykonawczych wydanych na podstawie art. 16 ust. 2 ustawy z dnia 27 marca 2003 r. o planowaniu i zagospodarowaniu przestrzennym (Dz.U. z 2023 r. poz. 977, z późn. zm.).

[9] W przypadku dołączenia do pisma załączników zawierających dane osobowe, inne niż wymienione w pkt 4, 5 i 6, załączniki te należy zanonimizować, tj. ukryć dane osobowe.

Ochrona danych osobowych – klauzula informacyjna:

Administrator danych osobowych.
Administratorem Państwa danych osobowych jest Gmina Mosina reprezentowana przez Burmistrza Gminy Mosina.
Z Administratorem można się kontaktować w następujący sposób

a) listownie pl. 20 Października 1, 62-050 Mosina
b) przez elektroniczną skrzynkę podawczą /km1dkc653m/SkrytkaESP
c) telefonicznie: 61 810 95 00

Inspektor ochrony danych.
Możecie się Państwo kontaktować również z wyznaczonym Inspektorem Ochrony Danych pod adresem e-mail: iod@mosina.pl

Cele i podstawy przetwarzania.
Państwa dane osobowe będą przetwarzane w celu realizacji zadań zgodnie z Ustawą z 27 marca 2003 r. o planowaniu i zagospodarowaniu przestrzennym oraz Ustawą z 14 czerwca 1960 r. Kodeks postępowania administracyjnego. Następnie Państwa dane będą przetwarzane w celu wypełnienia obowiązku archiwizacji dokumentów wynikającego z Ustawy z 14 lipca 1983 r. o narodowym zasobie archiwalnym i archiwach.

Odbiorcy danych osobowych.
Odbiorcami Państwa danych osobowych będą podmioty upoważnione na podstawie przepisów prawa oraz inne podmioty, z którymi Administrator posiada stosowne zapisy o powierzeniu danych.

Okres przechowywania danych.
Państwa dane będą przechowywane przez czas realizacji zadań Administratora wskazanych w ustawie z 14 czerwca 1960 r. Kodeks postępowania administracyjnego, a następnie – zgodnie z obowiązującą u Administratora Instrukcją kancelaryjną oraz przepisami o archiwizacji dokumentów.

Prawa osób, których dane dotyczą.
Zgodnie z przepisami prawa przysługuje Państwu:

a) prawo dostępu do swoich danych oraz otrzymania ich kopii;
b) prawo do sprostowania (poprawiania) swoich danych;
c) prawo do usunięcia danych osobowych, w sytuacji, gdy przetwarzanie danych nie następuje w celu wywiązania się z obowiązku wynikającego z przepisu prawa lub w ramach sprawowania władzy publicznej;
d) prawo do ograniczenia przetwarzania danych;
e) prawo do wniesienia skargi do Prezesa UODO (na adres Prezesa Urzędu Ochrony Danych Osobowych, ul. Stawki 2, 00-193 Warszawa).

Informacja o wymogu podania danych.
Podanie przez Państwa danych osobowych jest obowiązkiem wynikającym z Ustawy z 27 marca 2003 roku o planowaniu i zagospodarowaniu przestrzennym oraz Ustawy z 14 czerwca 1960 roku Kodeks postępowania administracyjnego.

Dokument elektroniczny

Urząd Miejski
w Mosinie
BOI
12. 02. 2024
4387 Ref PP

, 2024-02-12

URZĄD MIEJSKI MOSINA
MOSINA
MOSINA
PL. 20 PAŹDZIERNIKA 1

Dzień dobry ,

W załączeniu przesyłam pismo od wraz z pełnomocnictwem oraz potw erdzen em prze ewu za pełnomocnictwo.

Dokument został podpisany, aby go zweryfikować należy użyć oprogramowania do weryfikacji podpisu
Data złożenia podpisu: 2024-02-12T19:13:57.711+01:00
Podpis elektroniczny

PODPIS ELEKTRONICZNY
ZWERYFIKOWANY W DNIU
13. 02. 2024
WYNIK WERYFIKACJI:
WAŻNY
PODPIS SPORZĄDZAJĄCEGO WYDRUK
do zał. poz.

Pismo dotyczące aktu planowania przestrzennego

1. ORGAN, DO KTÓREGO JEST SKŁADANE PISMO

nazwa: **Burmistrz Gminy Mosina**

2. RODZAJ PISMA[1)]

☒ 2.1. wniosek do projektu aktu

☐ 2.2. uwaga do konsultowanego projektu aktu[2)]

☐ 2.3. wniosek o zmianę aktu[3)]

☐ 2.4. wniosek o sporządzenie aktu[3)]

3. RODZAJ AKTU PLANOWANIA PRZESTRZENNEGO[1)]

☒ 3.1. plan ogólny gminy

☐ 3.2. miejscowy plan zagospodarowania przestrzennego, w tym zintegrowany plan inwestycyjny lub miejscowy plan rewitalizacji

☐ 3.3. uchwała ustalająca zasady i warunki sytuowania obiektów małej architektury, tablic reklamowych i urządzeń reklamowych oraz ogrodzeń, ich gabaryty, standardy jakościowe oraz rodzaje materiałów budowlanych, z jakich mogą być wykonane

☐ 3.4. audyt krajobrazowy

☐ 3.5. plan zagospodarowania przestrzennego województwa

4. DANE SKŁADAJĄCEGO PISMO[4)]

5. ADRES DO KORESPONDENCJI SKŁADAJĄCEGO PISMO (nieobowiązkowo)[4)]

kraj: ..... województwo: .....

powiat: ..... gmina: .....

ulica: ..... nr domu: ..... nr lokalu: .....

miejscowość: ..... kod pocztowy: .....

6. DANE PEŁNOMOCNIKA (nieobowiązkowo)[4)]

7. TREŚĆ PISMA

7.1. Treść[6]...Proszę o przeznaczenie działek oznaczonymi numerami ewidencyjnymi działka nr

1) 50 obszar 1,8149 ha

2)70/11 obszar 0350 ha

3)70/12 obszar 0350ha

Położnych w Daszewicach Gmina Mosina ,powiat poznański w planie ogólnym na tereny zabudowy mieszkaniowej jednorodzinnej

.....

.....

.....

.....

.....

.....

.....

.....

.....

.....

.....

.....

.....

.....

.....

7.2. **(Nieobowiązkowo)**. W przypadku wypełnienia, należy uzupełnić każdą z kolumn tabeli.

Szczegółowe informacje dotyczące treści pisma w odniesieniu do działek ewidencyjnych:

Lp.	7.2.1. Nazwa aktu planowania przestrzennego	7.2.2. Identyfikator działki lub działek ewidencyjnych	7.2.3. Czy teren objęty pismem obejmuje całość działki lub działek ewidencyjnych[7]	7.2.4. Treść[6]
1	PLAN OGÓLNY Gminy	50 70/11 70/12	☒ tak ☐ nie	....

7.3. **(Nieobowiązkowo).** W przypadku wypełnienia, należy uzupełnić każdą z kolumn tabeli.

Szczegółowe informacje dotyczące działek ewidencyjnych oraz niektórych parametrów – w przypadku zaznaczenia w pkt 2: wniosku do projektu aktu (pkt 2.1), uwagi do konsultowanego projektu aktu (pkt 2.2) lub wniosku o zmianę aktu (pkt 2.3) oraz w pkt 3: planu ogólnego gminy (pkt 3.1) lub miejscowego planu zagospodarowania przestrzennego, w tym zintegrowanego planu inwestycyjnego lub miejscowego planu rewitalizacji (pkt 3.2):

Lp.	7.3.1. Nazwa planu ogólnego gminy lub miejscowego planu zagospodarowania przestrzennego	7.3.2. Identyfikator działki lub działek ewidencyjnych	7.3.3. Czy teren objęty pismem obejmuje całość działki lub działek ewidencyjnych[7]	7.3.4. Nazwa lub nazwy klasy przeznaczenia terenu (albo symbol lub symbole klasy przeznaczenia terenu)[8]	7.3.5. Maksymalny udział powierzchni zabudowy [%]	7.3.6. Maksymalna wysokość zabudowy [m]	7.3.7. Minimalny udział powierzchni biologicznie czynnej [%]
1	.....	.....	☐ tak	.....	.....	.....	.....
	.....	.....	☐ nie	.....	.....	.....	.....
	.....	.....		.....	.....	.....	.....

8. OŚWIADCZENIE W SPRAWIE KORESPONDENCJI ELEKTRONICZNEJ

☒ Wyrażam zgodę ☐ Nie wyrażam zgody

na doręczanie korespondencji w niniejszej sprawie za pomocą środków komunikacji elektronicznej w rozumieniu art. 2 pkt 5 ustawy z dnia 18 lipca 2002 r. o świadczeniu usług drogą elektroniczną (Dz.U. z 2020 r. poz. 344).

9. ZAŁĄCZNIKI

☒ Pełnomocnictwo do reprezentowania składającego pismo lub pełnomocnictwo do doręczeń (zgodnie z ustawą z dnia 16 listopada 2006 r. o opłacie skarbowej (Dz. U. z 2023 r. poz. 2111) – jeżeli składający pismo działa przez pełnomocnika.

☒ Potwierdzenie uiszczenia opłaty skarbowej od pełnomocnictwa – jeżeli obowiązek uiszczenia takiej opłaty wynika z ustawy z dnia 16 listopada 2006 r. o opłacie skarbowej.

☐ (Nieobowiązkowo) Określenie granic terenu w formie graficznej w przypadku wskazania terenu objętego pismem jako części działki ewidencyjnej lub działek ewidencyjnych.

☐ (Nieobowiązkowo) Inne załączniki – w przypadku zaznaczenia pola należy podać nazwy załączników[9]

.....

10. PODPIS SKŁADAJĄCEGO PISMO (PEŁNOMOCNIKA) I DATA PODPISU

Podpis powinien być czytelny. Podpis i datę podpisu umieszcza się w przypadku składania wniosku w postaci papierowej.

---

[1] Można zaznaczyć więcej niż jedno pole. W ramach jednego pisma można wybrać tylko te akty, w przypadku których pismo będzie wysyłane do tego samego organu wskazanego w pkt 1. W przypadku gdy treść wniosku lub uwagi związana jest z dokumentem powiązanym z aktem planowania przestrzennego (np. sporządzanej w toku procedowania aktu w ramach strategicznej oceny oddziaływania na środowisko, prognozy oddziaływania na środowisko), należy w pkt 3 wybrać rodzaj aktu planowania przestrzennego, którego ten dokument dotyczy, po czym wprowadzić treść wniosku lub uwagi w pkt 7.1 lub 7.2.

[2] Nie dotyczy planu zagospodarowania przestrzennego województwa.

[3] Nie dotyczy planu zagospodarowania przestrzennego województwa i audytu krajobrazowego.

[4] W pkt 4 należy podać adres zamieszkania albo siedziby składającego pismo. W przypadku wypełnienia pkt 5 podaje się adres do korespondencji składającego pismo, jeżeli jest inny niż adres podany w pkt 4. W przypadku wypełnienia pkt 6 podaje się adres zamieszkania albo siedziby pełnomocnika. W przypadku większej liczby składających pismo lub pełnomocników dane kolejnych składających pismo lub pełnomocników dodaje się w formularzu albo zamieszcza na osobnych stronach i dołącza do formularza.

[5] Adres skrytki ePUAP lub adres do doręczeń elektronicznych wskazuje się w przypadku wyrażenia zgody na doręczanie korespondencji za pomocą środków komunikacji elektronicznej, z zastrzeżeniem przypadków, w których organ, zgodnie z przepisami ustawy z dnia 18 listopada 2020 r. o doręczeniach elektronicznych (Dz.U. z 2023 r. poz. 285, z późn. zm.), ma obowiązek doręczenia korespondencji na adres do doręczeń elektronicznych.

[6] Maksymalna liczba znaków w pkt 7.1 wynosi 1000, natomiast w przypadku pkt 7.2.4 wartość ta odnosi się do pojedynczego wiersza. W przypadku potrzeby dodatkowego uzasadnienia, które wykracza poza wskazany limit znaków, uzasadnienie zamieszcza się na osobnych stronach i dołącza do formularza. W przypadku większej liczby wierszy w pkt 7.2.4 kolejne wiersze dodaje się w formularzu albo zamieszcza na osobnych stronach i dołącza do formularza.

[7] W przypadku zaznaczenia pola „nie" (wskazania terenu objętego pismem jako części działki ewidencyjnej lub działek ewidencyjnych) można dodać załącznik z określeniem granic terenu w formie graficznej.

[8] Podaje się nazwę lub symbol klasy przeznaczenia terenu zgodnie ze standardami określonymi w przepisach wykonawczych wydanych na podstawie art. 16 ust. 2 ustawy z dnia 27 marca 2003 r. o planowaniu i zagospodarowaniu przestrzennym (Dz.U. z 2023 r. poz. 977, z późn. zm.).

[9] W przypadku dołączenia do pisma załączników zawierających dane osobowe, inne niż wymienione w pkt 4, 5 i 6, załączniki te należy zanonimizować, tj. ukryć dane osobowe.

Ochrona danych osobowych – klauzula informacyjna:

Administrator danych osobowych.
Administratorem Państwa danych osobowych jest Gmina Mosina reprezentowana przez Burmistrza Gminy Mosina.
Z Administratorem można się kontaktować w następujący sposób:

a) listownie: pl. 20 Października 1; 62-050 Mosina
b) przez elektroniczną skrzynkę podawczą: /km1dkc653m/SkrytkaESP
c) telefonicznie: 61 810 95 00

Inspektor ochrony danych.
Możecie się Państwo kontaktować również z wyznaczonym Inspektorem Ochrony Danych pod adresem e-mail: iod@mosina.p

Cele i podstawy przetwarzania.
Państwa dane osobowe będą przetwarzane w celu realizacji zadań zgodnie z Ustawą z 27 marca 2003 r. o planowaniu i zagospodarowaniu przestrzennym oraz Ustawą z 14 czerwca 1960 r. Kodeks postępowania administracyjnego. Następnie Państwa dane będą przetwarzane w celu wypełnienia obowiązku archiwizacji dokumentów wynikającego z Ustawy z 14 lipca 1983 r. o narodowym zasobie archiwalnym i archiwach.

Odbiorcy danych osobowych.
Odbiorcami Państwa danych osobowych będą podmioty upoważnione na podstawie przepisów prawa oraz inne podmioty, z którymi Administrator posiada stosowne zapisy o powierzeniu danych.

Okres przechowywania danych.
Państwa dane będą przechowywane przez czas realizacji zadań Administratora wskazanych w ustawie z 14 czerwca 1960 r. Kodeks postępowania administracyjnego, a następnie – zgodnie z obowiązującą u Administratora Instrukcją kancelaryjną oraz przepisami o archiwizacji dokumentów.

Prawa osób, których dane dotyczą.
Zgodnie z przepisami prawa przysługuje Państwu:

a) prawo dostępu do swoich danych oraz otrzymania ich kopii;
b) prawo do sprostowania (poprawiania) swoich danych;
c) prawo do usunięcia danych osobowych, w sytuacji, gdy przetwarzanie danych nie następuje w celu wywiązania się z obowiązku wynikającego z przepisu prawa lub w ramach sprawowania władzy publicznej;
d) prawo do ograniczenia przetwarzania danych;
e) prawo do wniesienia skargi do Prezesa UODO (na adres Prezesa Urzędu Ochrony Danych Osobowych, ul. Stawki 2, 00-193 Warszawa).

Informacja o wymogu podania danych.
Podanie przez Państwa danych osobowych jest obowiązkiem wynikającym z Ustawy z 27 marca 2003 roku o planowaniu i zagospodarowaniu przestrzennym oraz Ustawy z 14 czerwca 1960 roku Kodeks postępowania administracyjnego.

Powszechna Kasa Oszczędności Bank Polski SA
www.pkobp.pl • tel. 800 302 302 lub +48 (81) 535 60 60*/**
* informacje są dostępne po poprawnym zalogowaniu w serwisie telefonicznym
** opłata zgodna z taryfą operatora

Bank Polski

właściciel:

data wydruku: 2024-02-12 g.18:27

Przelew z rachunku Szczegóły transakcji zleconej do realizacji

Numer rachunku	
Data waluty	2024-02-12
Data operacji	2024-02-12
Opis	Rachunek odbiorcy : 26 9048 0007 0000 0215 2000 Odbiorca : BURMISTRZ GMINY MOSINA Tytuł :
Typ transakcji	Przelew z rachunku
Kwota	-17,00 PLN

UPP - Urzędowe Poświadczenie Przedłożenia

Identyfikator Poświadczenia: ePUAP-UPP125388394

Adresat dokumentu, którego dotyczy poświadczenie
Nazwa adresata dokumentu: URZĄD MIEJSKI MOSINA
Identyfikator adresata: km1dkc653m
Rodzaj identyfikatora adresata: ePUAP-ID

Nadawca dokumentu, którego dotyczy poświadczenie

Dane poświadczenia
Data doręczenia: 2024-02-12T19:14:05.891
Data wytworzenia poświadczenia: 2024-02-12T19:14:05.891
Identyfikator dokumentu, którego dotyczy poświadczenie: DOK178977125

Dane uzupełniające (opcjonalne)
Rodzaj informacji uzupełniającej: Źródło
Wartość informacji uzupełniającej: Poświadczenie wystawione przez platformę ePUAP

Rodzaj informacji uzupełniającej: Identyfikator ePUAP dokumentu
Wartość informacji uzupełniającej: 178977125

Rodzaj informacji uzupełniającej: Informacja
Wartość informacji uzupełniającej: Zgodnie z art. 39[1] par. 1 k.p.a., w związku z art. 158 ust. 1 ustawy o doręczeniach elektronicznych, pisma powiązane z przedłożonym dokumentem będą przesyłane za pomocą środków komunikacji elektronicznej.

Rodzaj informacji uzupełniającej: Pouczenie
Wartość informacji uzupełniającej: Zgodnie z art. 39[1] par. 1d k.p.a., w związku z art. 158 ust. 1 ustawy o doręczeniach elektronicznych, istnieje możliwość rezygnacji z doręczania pism za pomocą środków komunikacji elektronicznej.

Dane dotyczące podpisu
Poświadczenie zostało podpisane - aby je zweryfikować należy użyć oprogramowania do weryfikacji podpisu
Lista podpisanych elementów (referencji):
referencja: ID-e723c0714eaa7b7422b71c2a17928538
referencja: ID-5ddf8652119d1900c2a4db343341ffe7 : Pismo%20og%C3%B3lne%20do%20podmiotu%20publicznego%20-%20stary%20wz%C3%B3r%20-%20Pismo%20og%C3%B3lne%20do%20podmiotu%20publicznego.xml
referencja: #xades-id-ff02557ae64170d48bef3b16806df7be

, 2024-02-12

Urząd Miejski
w Mosinie
BOI
12. 02. 2024
4389 Ref.

URZĄD MIEJSKI MOSINA
MOSINA
MOSINA
PL. 20 PAŹDZIERNIKA 1

INNE PISMO

Pismo dotyczące aktu planowania przestrzennego

Dzień dobry ,

W załączeniu przesyłam pismo w imieniu oraz pełnomocnictwo oraz opłata za pełnomocnictwo .

Załącznik .

1. KANCELARIA NOTARIALNA.pdf
2. pismo-dot-planowania-mosina2023a.docx
3. pko_trans_details_20240212_182752.pdf
4. lxd254i0r3er6nxwyur4gp5aqqwfg326xvtjtv9m_podpisany.xml

Dokument nie zawiera podpisu

Podpis elektroniczny

PODPIS ELEKTRONICZNY
ZWERYFIKOWANY W DNIU
13. 02. 2024
WYNIK WERYFIKACJI: /BRAK
PODPIS
Kierownik BOI

Pismo dotyczące aktu planowania przestrzennego

1. ORGAN, DO KTÓREGO JEST SKŁADANE PISMO

nazwa: **Burmistrz Gminy Mosina**

2. RODZAJ PISMA[1)]

☒ 2.1. wniosek do projektu aktu

☐ 2.2. uwaga do konsultowanego projektu aktu[2)]

☐ 2.3. wniosek o zmianę aktu[3)]

☐ 2.4. wniosek o sporządzenie aktu[3)]

3. RODZAJ AKTU PLANOWANIA PRZESTRZENNEGO[1)]

☒ 3.1. plan ogólny gminy

☐ 3.2. miejscowy plan zagospodarowania przestrzennego, w tym zintegrowany plan inwestycyjny lub miejscowy plan rewitalizacji

☐ 3.3. uchwała ustalająca zasady i warunki sytuowania obiektów małej architektury, tablic reklamowych i urządzeń reklamowych oraz ogrodzeń, ich gabaryty, standardy jakościowe oraz rodzaje materiałów budowlanych, z jakich mogą być wykonane

☐ 3.4. audyt krajobrazowy

☐ 3.5. plan zagospodarowania przestrzennego województw

a

4. DANE SKŁADAJĄCEGO PISMO[4)]

5. ADRES DO KORESPONDENCJI SKŁADAJĄCEGO PISMO (nieobowiązkowo)[4)]

kraj: ..... województwo: .....

powiat: ..... gmina: .....

ulica: ..... nr domu: ..... nr lokalu: .....

miejscowość: ..... kod pocztowy: .....

6. DANE PEŁNOMOCNIKA (nieobowiazkowo)[4)]

7. TREŚĆ PISMA

7.1. Treść[6]...Proszę o przeznaczenie działek oznaczonymi numerami ewidencyjnymi działka nr

1) 50 obszar 1,8149 ha

2)70/11 obszar 0350 ha

3)70/12 obszar 0350ha

Położnych w Daszewicach Gmina Mosina ,powiat poznański w planie ogólnym na tereny zabudowy mieszkaniowej jednorodzinnej

.....

.....

.....

.....

.....

.....

.....

.....

.....

.....

.....

.....

.....

.....

.....

7.2. **(Nieobowiązkowo)**. W przypadku wypełnienia, należy uzupełnić każdą z kolumn tabeli.

Szczegółowe informacje dotyczące treści pisma w odniesieniu do działek ewidencyjnych:

Lp.	7.2.1. Nazwa aktu planowania przestrzennego	7.2.2. Identyfikator działki lub działek ewidencyjnych	7.2.3. Czy teren objęty pismem obejmuje całość działki lub działek ewidencyjnych[7]	7.2.4. Treść[8]
1	PLAN OGÓLNY Gminy	50 70/11 70/12	☒ tak ☐ nie	....

7.3. **(Nieobowiązkowo).** W przypadku wypełnienia, należy uzupełnić każdą z kolumn tabeli.

Szczegółowe informacje dotyczące działek ewidencyjnych oraz niektórych parametrów – w przypadku zaznaczenia w pkt 2: wniosku do projektu aktu (pkt 2.1), uwagi do konsultowanego projektu aktu (pkt 2.2) lub wniosku o zmianę aktu (pkt 2.3) oraz w pkt 3: planu ogólnego gminy (pkt 3.1) lub miejscowego planu zagospodarowania przestrzennego, w tym zintegrowanego planu inwestycyjnego lub miejscowego planu rewitalizacji (pkt 3.2):

Lp.	7.3.1. Nazwa planu ogólnego gminy lub miejscowego planu zagospodarowania przestrzennego	7.3.2. Identyfikator działki lub działek ewidencyjnych	7.3.3. Czy teren objęty pismem obejmuje całość działki lub działek ewidencyjnych[7]	7.3.4. Nazwa lub nazwy klasy przeznaczenia terenu (albo symbol lub symbole klasy przeznaczenia terenu)[8]	7.3.5. Maksymalny udział powierzchni zabudowy [%]	7.3.6. Maksymalna wysokość zabudowy [m]	7.3.7. Minimalny udział powierzchni biologicznie czynnej [%]
1	....	....	☐ tak ☐ nie	....	....	....	....

8. OŚWIADCZENIE W SPRAWIE KORESPONDENCJI ELEKTRONICZNEJ

☒ Wyrażam zgodę ☐ Nie wyrażam zgody

na doręczanie korespondencji w niniejszej sprawie za pomocą środków komunikacji elektronicznej w rozumieniu art. 2 pkt 5 ustawy z dnia 18 lipca 2002 r. o świadczeniu usług drogą elektroniczną (Dz.U. z 2020 r. poz. 344).

9. ZAŁĄCZNIKI

☒ Pełnomocnictwo do reprezentowania składającego pismo lub pełnomocnictwo do doręczeń (zgodnie z ustawą z dnia 16 listopada 2006 r. o opłacie skarbowej (Dz. U. z 2023 r. poz. 2111) – jeżeli składający pismo działa przez pełnomocnika.

☒ Potwierdzenie uiszczenia opłaty skarbowej od pełnomocnictwa – jeżeli obowiązek uiszczenia takiej opłaty wynika z ustawy z dnia 16 listopada 2006 r. o opłacie skarbowej.

☐ (Nieobowiązkowo). Określenie granic terenu w formie graficznej w przypadku wskazania terenu objętego pismem jako części działki ewidencyjnej lub działek ewidencyjnych.

☐ (Nieobowiązkowo). Inne załączniki – w przypadku zaznaczenia pola należy podać nazwy załączników.[9]

.....

10. PODPIS SKŁADAJĄCEGO PISMO (PEŁNOMOCNIKA) I DATA PODPISU

Podpis powinien być czytelny. Podpis i datę podpisu umieszcza się w przypadku składania wniosku w postaci papierowej.

---

[1] Można zaznaczyć więcej niż jedno pole. W ramach jednego pisma można wybrać tylko te akty, w przypadku których pismo będzie wysyłane do tego samego organu wskazanego w pkt 1. W przypadku gdy treść wniosku lub uwagi związana jest z dokumentem powiązanym z aktem planowania przestrzennego (np. sporządzanej w toku procedowania aktu, w ramach strategicznej oceny oddziaływania na środowisko, prognozy oddziaływania na środowisko), należy w pkt 3 wybrać rodzaj aktu planowania przestrzennego, którego ten dokument dotyczy, po czym wprowadzić treść wniosku lub uwagi w pkt 7.1 lub 7.2.

[2] Nie dotyczy planu zagospodarowania przestrzennego województwa.

[3] Nie dotyczy planu zagospodarowania przestrzennego województwa i audytu krajobrazowego.

[4] W pkt 4 należy podać adres zamieszkania albo siedziby składającego pismo. W przypadku wypełnienia pkt 5 podaje się adres do korespondencji składającego pismo, jeżeli jest inny niż adres podany w pkt 4. W przypadku wypełnienia pkt 6 podaje się adres zamieszkania albo siedziby pełnomocnika. W przypadku większej liczby składających pismo lub pełnomocników dane kolejnych składających pismo lub pełnomocników dodaje się w formularzu albo zamieszcza na osobnych stronach i dołącza do formularza.

[5] Adres skrytki ePUAP lub adres do doręczeń elektronicznych wskazuje się w przypadku wyrażenia zgody na doręczanie korespondencji za pomocą środków komunikacji elektronicznej, z zastrzeżeniem przypadków, w których organ, zgodnie z przepisami ustawy z dnia 18 listopada 2020 r. o doręczeniach elektronicznych (Dz.U. z 2023 r. poz. 285, z późn. zm.), ma obowiązek doręczenia korespondencji na adres do doręczeń elektronicznych.

[6] Maksymalna liczba znaków w pkt 7.1 wynosi 1000, natomiast w przypadku pkt 7.2.4 wartość ta odnosi się do pojedynczego wiersza. W przypadku potrzeby dodatkowego uzasadnienia, które wykracza poza wskazany limit znaków, uzasadnienie zamieszcza się na osobnych stronach i dołącza do formularza. W przypadku większej liczby wierszy w pkt 7.2.4 kolejne wiersze dodaje się w formularzu albo zamieszcza na osobnych stronach i dołącza do formularza.

[7] W przypadku zaznaczenia pola „nie" (wskazania terenu objętego pismem jako części działki ewidencyjnej lub działek ewidencyjnych) można dodać załącznik z określeniem granic terenu w formie graficznej.

[8] Podaje się nazwę lub symbol klasy przeznaczenia terenu zgodnie ze standardami określonymi w przepisach wykonawczych wydanych na podstawie art. 16 ust. 2 ustawy z dnia 27 marca 2003 r. o planowaniu i zagospodarowaniu przestrzennym (Dz.U. z 2023 r. poz. 977, z późn. zm.).

[9] W przypadku dołączenia do pisma załączników zawierających dane osobowe, inne niż wymienione w pkt 4, 5 i 6, załączniki te należy zanonimizować, tj. ukryć dane osobowe.

Ochrona danych osobowych – klauzula informacyjna:

Administrator danych osobowych.
Administratorem Państwa danych osobowych jest Gmina Mosina reprezentowana przez Burmistrza Gminy Mosina.
Z Administratorem można się kontaktować w następujący sposób:

a) listownie: pl. 20 Października 1; 62-050 Mosina
b) przez elektroniczną skrzynkę podawczą: /km1dkc653m/SkrytkaESP
c) telefonicznie: 61 810 95 00

Inspektor ochrony danych.
Możecie się Państwo kontaktować również z wyznaczonym Inspektorem Ochrony Danych pod adresem e-mail: iod@mosina.pl

Cele i podstawy przetwarzania.
Państwa dane osobowe będą przetwarzane w celu realizacji zadań zgodnie z Ustawą z 27 marca 2003 r. o planowaniu i zagospodarowaniu przestrzennym oraz Ustawą z 14 czerwca 1960 r. Kodeks postępowania administracyjnego. Następnie Państwa dane będą przetwarzane w celu wypełnienia obowiązku archiwizacji dokumentów wynikającego z Ustawy z 14 lipca 1983 r. o narodowym zasobie archiwalnym i archiwach.

Odbiorcy danych osobowych.
Odbiorcami Państwa danych osobowych będą podmioty upoważnione na podstawie przepisów prawa oraz inne podmioty, z którymi Administrator posiada stosowne zapisy o powierzeniu danych.

Okres przechowywania danych.
Państwa dane będą przechowywane przez czas realizacji zadań Administratora wskazanych w ustawie z 14 czerwca 1960 r. Kodeks postępowania administracyjnego, a następnie – zgodnie z obowiązującą u Administratora Instrukcją kancelaryjną oraz przepisami o archiwizacji dokumentów.

Prawa osób, których dane dotyczą.
Zgodnie z przepisami prawa przysługuje Państwu:

a) prawo dostępu do swoich danych oraz otrzymania ich kopii;
b) prawo do sprostowania (poprawiania) swoich danych;
c) prawo do usunięcia danych osobowych, w sytuacji, gdy przetwarzanie danych nie następuje w celu wywiązania się z obowiązku wynikającego z przepisu prawa lub w ramach sprawowania władzy publicznej;
d) prawo do ograniczenia przetwarzania danych;
e) prawo do wniesienia skargi do Prezesa UODO (na adres Prezesa Urzędu Ochrony Danych Osobowych, ul. Stawki 2, 00-193 Warszawa).

Informacja o wymogu podania danych.
Podanie przez Państwa danych osobowych jest obowiązkiem wynikającym z Ustawy z 27 marca 2003 roku o planowaniu i zagospodarowaniu przestrzennym oraz Ustawy z 14 czerwca 1960 roku Kodeks postępowania administracyjnego.

Powszechna Kasa Oszczędności Bank Polski SA
www.pkobp.pl • tel. 800 302 302 lub +48 (81) 535 60 60*/**
* informacje są dostępne po poprawnym zalogowaniu w serwisie telefonicznym
** opłata zgodna z taryfą operatora

ank Polski

właściciel

data wydruku: 2024-02-12 g.18:27

Przelew z rachunku Szczegóły transakcji zleconej do real zacj

Numer rachunku	
Data waluty	2024-02-12
Data operacji	2024-02-12
Opis	Rachunek odbiorcy : 26 9048 0007 0000 0215 2000 0002 Odbiorca : BURMISTRZ GMINY MOSINA
Typ transakcji	Przelew z rachunku
Kwota	-17,00 PLN

Dokument elektroniczny sporządzony na podstawie art. 7 Ustawy Prawo Bankowe
(Dz.U. Nr 140 z 1997 roku, poz. 939 z późniejszymi zmianami)
Nie wymaga pieczątki ani podpisu

Podpisany plik elektroniczny

ZAŁĄCZNIKI

1. cGIzbW8tZG90LXBsYW5vd2FuaWEtbW9zaW5hMjAyM2EuZG9jeA==

Dokument nie zawiera podpisu

UPP - Urzędowe Poświadczenie Przedłożenia

Identyfikator Poświadczenia: ePUAP-UPP125387964

Adresat dokumentu, którego dotyczy poświadczenie
Nazwa adresata dokumentu: URZĄD MIEJSKI MOSINA
Identyfikator adresata: km1dkc653m
Rodzaj identyfikatora adresata: ePUAP-ID

Dane poświadczenia
Data doręczenia: 2024-02-12T18:56:25.532
Data wytworzenia poświadczenia: 2024-02-12T18:56:25.532
Identyfikator dokumentu, którego dotyczy poświadczenie: DOK178976501

Dane uzupełniające (opcjonalne)
Rodzaj informacji uzupełniającej: Źródło
Wartość informacji uzupełniającej: Poświadczenie wystawione przez platformę ePUAP

Rodzaj informacji uzupełniającej: Identyfikator ePUAP dokumentu
Wartość informacji uzupełniającej: 178976501

Rodzaj informacji uzupełniającej: Informacja
Wartość informacji uzupełniającej: Zgodnie z art. 39[1] par. 1 k.p.a., w związku z art. 158 ust. 1 ustawy o doręczeniach elektronicznych, pisma powiązane z przedłożonym dokumentem będą przesyłane za pomocą środków komunikacji elektronicznej.

Rodzaj informacji uzupełniającej: Pouczenie
Wartość informacji uzupełniającej: Zgodnie z art. 39[1] par. 1d k.p.a., w związku z art. 158 ust. 1 ustawy o doręczeniach elektronicznych, istnieje możliwość rezygnacji z doręczania pism za pomocą środków komunikacji elektronicznej.

Dane dotyczące podpisu
Poświadczenie zostało podpisane - aby je zweryfikować należy użyć oprogramowania do weryfikacji podpisu
Lista podpisanych elementów (referencji):
referencja ID-58a0a0da3ef8589a039ebfe8076c1320 :
referencja ID-5e1f5a78077ce346e7d9ad3da555003f : Pismo%20og%C3%B3lne%20do%20podmiotu%20publicznego%20-%20stary%20wz%C3%B3r%20-%20Pismo%20og%C3%B3lne%20do%20podmiotu%20publicznego.xml
referencja : #xades-id-7b6163701ee686feb60b2a6001baf880

Pismo dotyczące aktu planowania przestrzennego

1. ORGAN, DO KTÓREGO JEST SKŁADANE PISMO

nazwa: **Burmistrz Gminy Mosina**

2. RODZAJ PISMA[1)]

☒ 2.1. wniosek do projektu aktu ☐ 2.2. uwaga do konsultowanego projektu aktu[2)]

☐ 2.3. wniosek o zmianę aktu[3)] ☐ 2.4. wniosek o sporządzenie aktu[3)]

3. RODZAJ AKTU PLANOWANIA PRZESTRZENNEGO[1)]

☒ 3.1. plan ogólny gminy

☐ 3.2. miejscowy plan zagospodarowania przestrzennego, w tym zintegrowany plan inwestycyjny lub miejscowy plan rewitalizacji

☐ 3.3. uchwała ustalająca zasady i warunki sytuowania obiektów małej architektury, tablic reklamowych i urządzeń reklamowych oraz ogrodzeń, ich gabaryty, standardy jakościowe oraz rodzaje materiałów budowlanych, z jakich mogą być wykonane

☐ 3.4. audyt krajobrazowy ☐ 3.5. plan zagospodarowania przestrzennego województwa

4. DANE SKŁADAJĄCEGO PISMO[4)]

2024-02-13

4394 Rad

5. ADRES DO KORESPONDENCJI SKŁADAJĄCEGO PISMO (nieobowiązkowo)[4)]

kraj: ..... województwo: .....

powiat: ..... gmina: .....

ulica: ..... nr domu: ..... nr lokalu: .....

miejscowość: ..... kod pocztowy: .....

6. DANE PEŁNOMOCNIKA (nieobowiązkowo)[4)]

☐ pełnomocnik ☐ pełnomocnik do doręczeń

imię i nazwisko: .....

kraj: ..... województwo: .....

powiat: ..... gmina: .....

ulica: ..... nr domu: ..... nr lokalu: .....

miejscowość: ..... kod pocztowy: .....

e-mail (w przypadku gdy składający pismo posiada adres e-mail): .....

nr telefonu (nieobowiązkowo): .....

adres skrytki ePUAP lub adres do doręczeń elektronicznych[5)]: .....

7. TREŚĆ PISMA

7.1. Treść[6] WNOSZĘ O PRZEZNACZENIE DZIAŁKI O NR EWID 73/109 OB DASZEWICE W PLANIE OGÓLNYM NA TEREN ZABUDOWY MIESZKANIOWEJ JEDNORODZINNEJ

7.2. **(Nieobowiązkowo)**. W przypadku wypełnienia, należy uzupełnić każdą z kolumn tabeli.

Szczegółowe informacje dotyczące treści pisma w odniesieniu do działek ewidencyjnych:

Lp.	7.2.1. Nazwa aktu planowania przestrzennego	7.2.2. Identyfikator działki lub działek ewidencyjnych	7.2.3. Czy teren objęty pismem obejmuje całość działki lub działek ewidencyjnych[7]	7.2.4. Treść[8]
1	PLAN OGÓLNY GMINY	73/109 -OBRĘB DASZEWICE	☒ tak ☐ nie	PRZEZNACZENIE DZIAŁKI POD TEREN ZABUDOWY MIESZKANIOWEJ JEDNORODZINNEJ

7.3. **(Nieobowiązkowo).** W przypadku wypełnienia, należy uzupełnić każdą z kolumn tabeli.

Szczegółowe informacje dotyczące działek ewidencyjnych oraz niektórych parametrów – w przypadku zaznaczenia w pkt 2: wniosku do projektu aktu (pkt 2.1), uwagi do konsultowanego projektu aktu (pkt 2.2) lub wniosku o zmianę aktu (pkt 2.3) oraz w pkt 3: planu ogólnego gminy (pkt 3.1) lub miejscowego planu zagospodarowania przestrzennego, w tym zintegrowanego planu inwestycyjnego lub miejscowego planu rewitalizacji (pkt 3.2):

Lp.	7.3.1. Nazwa planu ogólnego gminy lub miejscowego planu zagospodarowania przestrzennego	7.3.2. Identyfikator działki lub działek ewidencyjnych	7.3.3. Czy teren objęty pismem obejmuje całość działki lub działek ewidencyjnych[7]	7.3.4. Nazwa lub nazwy klasy przeznaczenia terenu (albo symbol lub symbole klasy przeznaczenia terenu)[8]	7.3.5. Maksymalny udział powierzchni zabudowy [%]	7.3.6. Maksymalna wysokość zabudowy [m]	7.3.7. Minimalny udział powierzchni biologicznie czynnej [%]
1	....	....	☐ tak ☐ nie	....	....	....	....

8. OŚWIADCZENIE W SPRAWIE KORESPONDENCJI ELEKTRONICZNEJ

☐ Wyrażam zgodę ☒ Nie wyrażam zgody

na doręczanie korespondencji w niniejszej sprawie za pomocą środków komunikacji elektronicznej w rozumieniu art. 2 pkt 5 ustawy z dnia 18 lipca 2002 r. o świadczeniu usług drogą elektroniczną (Dz.U. z 2020 r. poz. 344).

9. ZAŁĄCZNIKI

- ☐ Pełnomocnictwo do reprezentowania składającego pismo lub pełnomocnictwo do doręczeń (zgodnie z ustawą z dnia 16 listopada 2006 r. o opłacie skarbowej (Dz. U. z 2023 r. poz. 2111) – jeżeli składający pismo działa przez pełnomocnika.
- ☐ Potwierdzenie uiszczenia opłaty skarbowej od pełnomocnictwa – jeżeli obowiązek uiszczenia takiej opłaty wynika z ustawy z dnia 16 listopada 2006 r. o opłacie skarbowej.
- ☐ (Nieobowiązkowo). Określenie granic terenu w formie graficznej w przypadku wskazania terenu objętego pismem jako części działki ewidencyjnej lub działek ewidencyjnych.
- ☐ (Nieobowiązkowo). Inne załączniki – w przypadku zaznaczenia pola należy podać nazwy załączników.[9]

.....

10. PODPIS SKŁADAJĄCEGO PISMO (PEŁNOMOCNIKA) I DATA PODPISU

Podpis powinien być czytelny. Podpis i datę podpisu umieszcza się w przypadku składania wniosku w postaci papierowej.

---

[1] Można zaznaczyć więcej niż jedno pole. W ramach jednego pisma można wybrać tylko te akty, w przypadku których pismo będzie wysyłane do tego samego organu wskazanego w pkt 1. W przypadku gdy treść wniosku lub uwagi związana jest z dokumentem powiązanym z aktem planowania przestrzennego (np. sporządzanej w toku procedowania aktu, w ramach strategicznej oceny oddziaływania na środowisko, prognozy oddziaływania na środowisko), należy w pkt 3 wybrać rodzaj aktu planowania przestrzennego, którego ten dokument dotyczy, po czym wprowadzić treść wniosku lub uwagi w pkt 7.1 lub 7.2.

[2] Nie dotyczy planu zagospodarowania przestrzennego województwa.

[3] Nie dotyczy planu zagospodarowania przestrzennego województwa i audytu krajobrazowego.

[4] W pkt 4 należy podać adres zamieszkania albo siedziby składającego pismo. W przypadku wypełnienia pkt 5 podaje się adres do korespondencji składającego pismo, jeżeli jest inny niż adres podany w pkt 4. W przypadku wypełnienia pkt 6 podaje się adres zamieszkania albo siedziby pełnomocnika. W przypadku większej liczby składających pismo lub pełnomocników dane kolejnych składających pismo lub pełnomocników dodaje się w formularzu albo zamieszcza na osobnych stronach i dołącza do formularza.

[5] Adres skrytki ePUAP lub adres do doręczeń elektronicznych wskazuje się w przypadku wyrażenia zgody na doręczanie korespondencji za pomocą środków komunikacji elektronicznej, z zastrzeżeniem przypadków, w których organ, zgodnie z przepisami ustawy z dnia 18 listopada 2020 r. o doręczeniach elektronicznych (Dz.U. z 2023 r. poz. 285, z późn. zm.), ma obowiązek doręczenia korespondencji na adres do doręczeń elektronicznych.

[6] Maksymalna liczba znaków w pkt 7.1 wynosi 1000, natomiast w przypadku pkt 7.2.4 wartość ta odnosi się do pojedynczego wiersza. W przypadku potrzeby dodatkowego uzasadnienia, które wykracza poza wskazany limit znaków, uzasadnienie zamieszcza się na osobnych stronach i dołącza do formularza. W przypadku większej liczby wierszy w pkt 7.2.4 kolejne wiersze dodaje się w formularzu albo zamieszcza na osobnych stronach i dołącza do formularza.

[7] W przypadku zaznaczenia pola „nie" (wskazania terenu objętego pismem jako części działki ewidencyjnej lub działek ewidencyjnych) można dodać załącznik z określeniem granic terenu w formie graficznej.

[8] Podaje się nazwę lub symbol klasy przeznaczenia terenu zgodnie ze standardami określonymi w przepisach wykonawczych wydanych na podstawie art. 16 ust. 2 ustawy z dnia 27 marca 2003 r. o planowaniu i zagospodarowaniu przestrzennym (Dz.U. z 2023 r. poz. 977, z późn. zm.).

[9] W przypadku dołączenia do pisma załączników zawierających dane osobowe, inne niż wymienione w pkt 4, 5 i 6, załączniki te należy zanonimizować, tj. ukryć dane osobowe.

Ochrona danych osobowych – klauzula informacyjna:

Administrator danych osobowych.
Administratorem Państwa danych osobowych jest Gmina Mosina reprezentowana przez Burmistrza Gminy Mosina.
Z Administratorem można się kontaktować w następujący sposób:

a) listownie: pl. 20 Października 1; 62-050 Mosina
b) przez elektroniczną skrzynkę podawczą: /km1dkc653m/SkrytkaESP
c) telefonicznie: 61 810 95 00

Inspektor ochrony danych.
Możecie się Państwo kontaktować również z wyznaczonym Inspektorem Ochrony Danych pod adresem e-mail: iod@mosina.pl

Cele i podstawy przetwarzania.
Państwa dane osobowe będą przetwarzane w celu realizacji zadań zgodnie z Ustawą z 27 marca 2003 r. o planowaniu i zagospodarowaniu przestrzennym oraz Ustawą z 14 czerwca 1960 r. Kodeks postępowania administracyjnego. Następnie Państwa dane będą przetwarzane w celu wypełnienia obowiązku archiwizacji dokumentów wynikającego z Ustawy z 14 lipca 1983 r. o narodowym zasobie archiwalnym i archiwach.

Odbiorcy danych osobowych.
Odbiorcami Państwa danych osobowych będą podmioty upoważnione na podstawie przepisów prawa oraz inne podmioty, z którymi Administrator posiada stosowne zapisy o powierzeniu danych.

Okres przechowywania danych.
Państwa dane będą przechowywane przez czas realizacji zadań Administratora wskazanych w ustawie z 14 czerwca 1960 r. Kodeks postępowania administracyjnego, a następnie – zgodnie z obowiązującą u Administratora Instrukcją kancelaryjną oraz przepisami o archiwizacji dokumentów.

Prawa osób, których dane dotyczą.
Zgodnie z przepisami prawa przysługuje Państwu:

a) prawo dostępu do swoich danych oraz otrzymania ich kopii;
b) prawo do sprostowania (poprawiania) swoich danych;
c) prawo do usunięcia danych osobowych, w sytuacji, gdy przetwarzanie danych nie następuje w celu wywiązania się z obowiązku wynikającego z przepisu prawa lub w ramach sprawowania władzy publicznej;
d) prawo do ograniczenia przetwarzania danych;
e) prawo do wniesienia skargi do Prezesa UODO (na adres Prezesa Urzędu Ochrony Danych Osobowych, ul. Stawki 2, 00-193 Warszawa).

Informacja o wymogu podania danych.
Podanie przez Państwa danych osobowych jest obowiązkiem wynikającym z Ustawy z 27 marca 2003 roku o planowaniu i zagospodarowaniu przestrzennym oraz Ustawy z 14 czerwca 1960 roku Kodeks postępowania administracyjnego.

Pismo dotyczące aktu planowania przestrzennego

1. ORGAN, DO KTÓREGO JEST SKŁADANE PISMO

nazwa: **Burmistrz Gminy Mosina**

2. RODZAJ PISMA[1)]

☒ 2.1. wniosek do projektu aktu ☐ 2.2. uwaga do konsultowanego projektu aktu[2)]

☐ 2.3. wniosek o zmianę aktu[3)] ☐ 2.4. wniosek o sporządzenie aktu[3)]

3. RODZAJ AKTU PLANOWANIA PRZESTRZENNEGO[1)]

☒ 3.1. plan ogólny gminy

☐ 3.2. miejscowy plan zagospodarowania przestrzennego, w tym zintegrowany plan inwestycyjny lub miejscowy plan rewitalizacji

☐ 3.3. uchwała ustalająca zasady i warunki sytuowania obiektów małej architektury, tablic reklamowych i urządzeń reklamowych oraz ogrodzeń, ich gabaryty, standardy jakościowe oraz rodzaje materiałów budowlanych, z jakich mogą być wykonane

☐ 3.4. audyt krajobrazowy ☐ 3.5. plan zagospodarowania przestrzennego województwa

4. DANE SKŁADAJĄCEGO PISMO[4)]

Urząd Miejski w Mosinie
2024 - 2- 13
4398
Rol.

5. ADRES DO KORESPONDENCJI SKŁADAJĄCEGO PISMO (nieobowiązkowo)[4)]

kraj: ..... województwo: .....

powiat: ..... gmina: .....

ulica: ..... nr domu: ..... nr lokalu: .....

miejscowość: ..... kod pocztowy: .....

6. DANE PEŁNOMOCNIKA (nieobowiązkowo)[4)]

☐ pełnomocnik ☐ pełnomocnik do doręczeń

imię i nazwisko: .....

kraj: ..... województwo: .....

powiat: ..... gmina: .....

ulica: ..... nr domu: ..... nr lokalu: .....

miejscowość: ..... kod pocztowy: .....

e-mail (w przypadku gdy składający pismo posiada adres e-mail): .....

nr telefonu (nieobowiązkowo): .....

adres skrytki ePUAP lub adres do doręczeń elektronicznych[5)]: .....

7. TREŚĆ PISMA

7.1. Treść[6]) Wnoszę o przeznaczenie działki o nr ewid 75/27 Daszewice w planie ogólnym na terenie zabudowy mieszkaniowej jednorodzinnej

7.2. **(Nieobowiązkowo)**. W przypadku wypełnienia, należy uzupełnić każdą z kolumn tabeli.

Szczegółowe informacje dotyczące treści pisma w odniesieniu do działek ewidencyjnych:

Lp.	7.2.1. Nazwa aktu planowania przestrzennego	7.2.2. Identyfikator działki lub działek ewidencyjnych	7.2.3. Czy teren objęty pismem obejmuje całość działki lub działek ewidencyjnych[7])	7.2.4. Treść[6])
1	Plan ogólny gminy	75/27 obręb Daszewice	☒ tak ☐ nie	Przeznaczenie działki pod teren zabudowy mieszkaniowej jednorodzinnej

7.3. **(Nieobowiązkowo).** W przypadku wypełnienia, należy uzupełnić każdą z kolumn tabeli.

Szczegółowe informacje dotyczące działek ewidencyjnych oraz niektórych parametrów – w przypadku zaznaczenia w pkt 2: wniosku do projektu aktu (pkt 2.1), uwagi do konsultowanego projektu aktu (pkt 2.2) lub wniosku o zmianę aktu (pkt 2.3) oraz w pkt 3: planu ogólnego gminy (pkt 3.1) lub miejscowego planu zagospodarowania przestrzennego, w tym zintegrowanego planu inwestycyjnego lub miejscowego planu rewitalizacji (pkt 3.2):

Lp.	7.3.1. Nazwa planu ogólnego gminy lub miejscowego planu zagospodarowania przestrzennego	7.3.2. Identyfikator działki lub działek ewidencyjnych	7.3.3. Czy teren objęty pismem obejmuje całość działki lub działek ewidencyjnych[7])	7.3.4. Nazwa lub nazwy klasy przeznaczenia terenu (albo symbol lub symbole klasy przeznaczenia terenu)[8])	7.3.5. Maksymalny udział powierzchni zabudowy [%]	7.3.6. Maksymalna wysokość zabudowy [m]	7.3.7. Minimalny udział powierzchni biologicznie czynnej [%]
1			☐ tak ☐ nie				

8. OŚWIADCZENIE W SPRAWIE KORESPONDENCJI ELEKTRONICZNEJ

☐ Wyrażam zgodę ☒ Nie wyrażam zgody

na doręczanie korespondencji w niniejszej sprawie za pomocą środków komunikacji elektronicznej w rozumieniu art. 2 pkt 5 ustawy z dnia 18 lipca 2002 r. o świadczeniu usług drogą elektroniczną (Dz.U. z 2020 r. poz. 344).

9. ZAŁĄCZNIKI

- ☐ Pełnomocnictwo do reprezentowania składającego pismo lub pełnomocnictwo do doręczeń (zgodnie z ustawą z dnia 16 listopada 2006 r. o opłacie skarbowej (Dz. U. z 2023 r. poz. 2111) – jeżeli składający pismo działa przez pełnomocnika.
- ☐ Potwierdzenie uiszczenia opłaty skarbowej od pełnomocnictwa – jeżeli obowiązek uiszczenia takiej opłaty wynika z ustawy z dnia 16 listopada 2006 r. o opłacie skarbowej.
- ☐ (Nieobowiązkowo). Określenie granic terenu w formie graficznej w przypadku wskazania terenu objętego pismem jako części działki ewidencyjnej lub działek ewidencyjnych.
- ☐ (Nieobowiązkowo). Inne załączniki – w przypadku zaznaczenia pola należy podać nazwy załączników.[9]

.....

10. PODPIS SKŁADAJĄCEGO PISMO (PEŁNOMOCNIKA) I DATA PODPISU

Podpis powinien być czytelny. Podpis i datę podpisu umieszcza się w przypadku składania wniosku w postaci papierowej.

---

[1] Można zaznaczyć więcej niż jedno pole. W ramach jednego pisma można wybrać tylko te akty, w przypadku których pismo będzie wysyłane do tego samego organu wskazanego w pkt 1. W przypadku gdy treść wniosku lub uwagi związana jest z dokumentem powiązanym z aktem planowania przestrzennego (np. sporządzanej w toku procedowania aktu, w ramach strategicznej oceny oddziaływania na środowisko, prognozy oddziaływania na środowisko), należy w pkt 3 wybrać rodzaj aktu planowania przestrzennego, którego ten dokument dotyczy, po czym wprowadzić treść wniosku lub uwagi w pkt 7.1 lub 7.2.

[2] Nie dotyczy planu zagospodarowania przestrzennego województwa.

[3] Nie dotyczy planu zagospodarowania przestrzennego województwa i audytu krajobrazowego.

[4] W pkt 4 należy podać adres zamieszkania albo siedziby składającego pismo. W przypadku wypełnienia pkt 5 podaje się adres do korespondencji składającego pismo, jeżeli jest inny niż adres podany w pkt 4. W przypadku wypełnienia pkt 6 podaje się adres zamieszkania albo siedziby pełnomocnika. W przypadku większej liczby składających pismo lub pełnomocników dane kolejnych składających pismo lub pełnomocników dodaje się w formularzu albo zamieszcza na osobnych stronach i dołącza do formularza.

[5] Adres skrytki ePUAP lub adres do doręczeń elektronicznych wskazuje się w przypadku wyrażenia zgody na doręczanie korespondencji za pomocą środków komunikacji elektronicznej, z zastrzeżeniem przypadków, w których organ, zgodnie z przepisami ustawy z dnia 18 listopada 2020 r. o doręczeniach elektronicznych (Dz.U. z 2023 r. poz. 285, z późn. zm.), ma obowiązek doręczenia korespondencji na adres do doręczeń elektronicznych.

[6] Maksymalna liczba znaków w pkt 7.1 wynosi 1000, natomiast w przypadku pkt 7.2.4 wartość ta odnosi się do pojedynczego wiersza. W przypadku potrzeby dodatkowego uzasadnienia, które wykracza poza wskazany limit znaków, uzasadnienie zamieszcza się na osobnych stronach i dołącza do formularza. W przypadku większej liczby wierszy w pkt 7.2.4 kolejne wiersze dodaje się w formularzu albo zamieszcza na osobnych stronach i dołącza do formularza.

[7] W przypadku zaznaczenia pola „nie" (wskazania terenu objętego pismem jako części działki ewidencyjnej lub działek ewidencyjnych) można dodać załącznik z określeniem granic terenu w formie graficznej.

[8] Podaje się nazwę lub symbol klasy przeznaczenia terenu zgodnie ze standardami określonymi w przepisach wykonawczych wydanych na podstawie art. 16 ust. 2 ustawy z dnia 27 marca 2003 r. o planowaniu i zagospodarowaniu przestrzennym (Dz.U. z 2023 r. poz. 977, z późn. zm.).

[9] W przypadku dołączenia do pisma załączników zawierających dane osobowe, inne niż wymienione w pkt 4, 5 i 6, załączniki te należy zanonimizować, tj. ukryć dane osobowe.

Ochrona danych osobowych – klauzula informacyjna:

Administrator danych osobowych.
Administratorem Państwa danych osobowych jest Gmina Mosina reprezentowana przez Burmistrza Gminy Mosina.
Z Administratorem można się kontaktować w następujący sposób:

a) listownie: pl. 20 Października 1; 62-050 Mosina
b) przez elektroniczną skrzynkę podawczą: /km1dkc653m/SkrytkaESP
c) telefonicznie: 61 810 95 00

Inspektor ochrony danych.
Możecie się Państwo kontaktować również z wyznaczonym Inspektorem Ochrony Danych pod adresem e-mail: iod@mosina.pl

Cele i podstawy przetwarzania.
Państwa dane osobowe będą przetwarzane w celu realizacji zadań zgodnie z Ustawą z 27 marca 2003 r. o planowaniu i zagospodarowaniu przestrzennym oraz Ustawą z 14 czerwca 1960 r. Kodeks postępowania administracyjnego. Następnie Państwa dane będą przetwarzane w celu wypełnienia obowiązku archiwizacji dokumentów wynikającego z Ustawy z 14 lipca 1983 r. o narodowym zasobie archiwalnym i archiwach.

Odbiorcy danych osobowych.
Odbiorcami Państwa danych osobowych będą podmioty upoważnione na podstawie przepisów prawa oraz inne podmioty, z którymi Administrator posiada stosowne zapisy o powierzeniu danych.

Okres przechowywania danych
Państwa dane będą przechowywane przez czas realizacji zadań Administratora wskazanych w ustawie z 14 czerwca 1960 r. Kodeks postępowania administracyjnego, a następnie – zgodnie z obowiązującą u Administratora Instrukcją kancelaryjną oraz przepisami o archiwizacji dokumentów.

Prawa osób, których dane dotyczą.
Zgodnie z przepisami prawa przysługuje Państwu:

a) prawo dostępu do swoich danych oraz otrzymania ich kopii;
b) prawo do sprostowania (poprawiania) swoich danych;
c) prawo do usunięcia danych osobowych, w sytuacji, gdy przetwarzanie danych nie następuje w celu wywiązania się z obowiązku wynikającego z przepisu prawa lub w ramach sprawowania władzy publicznej;
d) prawo do ograniczenia przetwarzania danych;
e) prawo do wniesienia skargi do Prezesa UODO (na adres Prezesa Urzędu Ochrony Danych Osobowych, ul. Stawki 2, 00-193 Warszawa).

Informacja o wymogu podania danych.
Podanie przez Państwa danych osobowych jest obowiązkiem wynikającym z Ustawy z 27 marca 2003 roku o planowaniu i zagospodarowaniu przestrzennym oraz Ustawy z 14 czerwca 1960 roku Kodeks postępowania administracyjnego.

Pismo dotyczące aktu planowania przestrzennego

1. ORGAN, DO KTÓREGO JEST SKŁADANE PISMO

nazwa: **Burmistrz Gminy Mosina**

2. RODZAJ PISMA[1)]

☒ 2.1. wniosek do projektu aktu ☐ 2.2. uwaga do konsultowanego projektu aktu[2)]

☐ 2.3. wniosek o zmianę aktu[3)] ☐ 2.4. wniosek o sporządzenie aktu[3)]

3. RODZAJ AKTU PLANOWANIA PRZESTRZENNEGO[1)]

☒ 3.1. plan ogólny gminy

☐ 3.2. miejscowy plan zagospodarowania przestrzennego, w tym zintegrowany plan inwestycyjny lub miejscowy plan rewitalizacji

☐ 3.3. uchwała ustalająca zasady i warunki sytuowania obiektów małej architektury, tablic reklamowych i urządzeń reklamowych oraz ogrodzeń, ich gabaryty, standardy jakościowe oraz rodzaje materiałów budowlanych, z jakich mogą być wykonane

☐ 3.4. audyt krajobrazowy ☐ 3.5. plan zagospodarowania przestrzennego województwa

4. DANE SKŁADAJACEGO PISMO[4)]

2024 -02- 13

5. ADRES DO KORESPONDENCJI SKŁADAJĄCEGO PISMO (nieobowiązkowo)[4)]

kraj: ..... województwo: .....

powiat: ..... gmina: .....

ulica: ..... nr domu: ..... nr lokalu: .....

miejscowość: ..... kod pocztowy: .....

6. DANE PEŁNOMOCNIKA (nieobowiązkowo)[4)]

☐ pełnomocnik ☐ pełnomocnik do doręczeń

imię i nazwisko : .....

kraj: ..... województwo: .....

powiat: ..... gmina: .....

ulica: ..... nr domu: ..... nr lokalu: .....

miejscowość: ..... kod pocztowy: .....

e-mail (w przypadku gdy składający pismo posiada adres e-mail): .....

nr telefonu (nieobowiązkowo): .....

adres skrytki ePUAP lub adres do doręczeń elektronicznych[5)]: .....

7. TREŚĆ PISMA

7.1. Treść[6] WNOSZĘ O PRZEZNACZENIE DZIAŁKI O NR EWID. 73/107, 73/108 - OBDAJĄCE W PLANIE OGÓLNYM NA TEREN ZABUDOWY MIESZKANIOWEJ JEDNORODZINNEJ

7.2. **(Nieobowiązkowo)**. W przypadku wypełnienia, należy uzupełnić każdą z kolumn tabeli.

Szczegółowe informacje dotyczące treści pisma w odniesieniu do działek ewidencyjnych:

Lp.	7.2.1. Nazwa aktu planowania przestrzennego	7.2.2. Identyfikator działki lub działek ewidencyjnych	7.2.3. Czy teren objęty pismem obejmuje całość działki lub działek ewidencyjnych[7]	7.2.4. Treść[6]
1	PLAN Ogólny Gminy	73/107 73/108	☒ tak ☐ nie	PRZEZNACZENIE DZIAŁKI POD TEREN ZABUDOWY MIESZKANIOWEJ JEDNORODZINNEJ.

7.3. **(Nieobowiązkowo).** W przypadku wypełnienia, należy uzupełnić każdą z kolumn tabeli.

Szczegółowe informacje dotyczące działek ewidencyjnych oraz niektórych parametrów – w przypadku zaznaczenia w pkt 2: wniosku do projektu aktu (pkt 2.1), uwagi do konsultowanego projektu aktu (pkt 2.2) lub wniosku o zmianę aktu (pkt 2.3) oraz w pkt 3: planu ogólnego gminy (pkt 3.1) lub miejscowego planu zagospodarowania przestrzennego, w tym zintegrowanego planu inwestycyjnego lub miejscowego planu rewitalizacji (pkt 3.2):

Lp.	7.3.1. Nazwa planu ogólnego gminy lub miejscowego planu zagospodarowania przestrzennego	7.3.2. Identyfikator działki lub działek ewidencyjnych	7.3.3. Czy teren objęty pismem obejmuje całość działki lub działek ewidencyjnych[7]	7.3.4. Nazwa lub nazwy klasy przeznaczenia terenu (albo symbol lub symbole klasy przeznaczenia terenu)[8]	7.3.5. Maksymalny udział powierzchni zabudowy [%]	7.3.6. Maksymalna wysokość zabudowy [m]	7.3.7. Minimalny udział powierzchni biologicznie czynnej [%]
1	....	....	☐ tak ☐ nie	....	....	....	....

8. OŚWIADCZENIE W SPRAWIE KORESPONDENCJI ELEKTRONICZNEJ

☐ Wyrażam zgodę ☒ Nie wyrażam zgody

na doręczanie korespondencji w niniejszej sprawie za pomocą środków komunikacji elektronicznej w rozumieniu art. 2 pkt 5 ustawy z dnia 18 lipca 2002 r. o świadczeniu usług drogą elektroniczną (Dz.U. z 2020 r. poz. 344).

9. ZAŁĄCZNIKI

- ☐ Pełnomocnictwo do reprezentowania składającego pismo lub pełnomocnictwo do doręczeń (zgodnie z ustawą z dnia 16 listopada 2006 r. o opłacie skarbowej (Dz. U. z 2023 r. poz. 2111) – jeżeli składający pismo działa przez pełnomocnika.
- ☐ Potwierdzenie uiszczenia opłaty skarbowej od pełnomocnictwa – jeżeli obowiązek uiszczenia takiej opłaty wynika z ustawy z dnia 16 listopada 2006 r. o opłacie skarbowej.
- ☐ (Nieobowiązkowo). Określenie granic terenu w formie graficznej w przypadku wskazania terenu objętego pismem jako części działki ewidencyjnej lub działek ewidencyjnych.
- ☐ (Nieobowiązkowo). Inne załączniki – w przypadku zaznaczenia pola należy podać nazwy załączników.[9]

.....

10. PODPIS SKŁADAJĄCEGO PISMO (PEŁNOMOCNIKA) I DATA PODPISU

Podpis powinien być czytelny. Podpis i datę podpisu umieszcza się w przypadku składania wniosku w postaci papierowej.

[1] Można zaznaczyć więcej niż jedno pole. W ramach jednego pisma można wybrać tylko te akty, w przypadku których pismo będzie wysyłane do tego samego organu wskazanego w pkt 1. W przypadku gdy treść wniosku lub uwagi związana jest z dokumentem powiązanym z aktem planowania przestrzennego (np. sporządzanej w toku procedowania aktu, w ramach strategicznej oceny oddziaływania na środowisko, prognozy oddziaływania na środowisko), należy w pkt 3 wybrać rodzaj aktu planowania przestrzennego, którego ten dokument dotyczy, po czym wprowadzić treść wniosku lub uwagi w pkt 7.1 lub 7.2.

[2] Nie dotyczy planu zagospodarowania przestrzennego województwa.

[3] Nie dotyczy planu zagospodarowania przestrzennego województwa i audytu krajobrazowego.

[4] W pkt 4 należy podać adres zamieszkania albo siedziby składającego pismo. W przypadku wypełnienia pkt 5 podaje się adres do korespondencji składającego pismo, jeżeli jest inny niż adres podany w pkt 4. W przypadku wypełnienia pkt 6 podaje się adres zamieszkania albo siedziby pełnomocnika. W przypadku większej liczby składających pismo lub pełnomocników dane kolejnych składających pismo lub pełnomocników dodaje się w formularzu albo zamieszcza na osobnych stronach i dołącza do formularza.

[5] Adres skrytki ePUAP lub adres do doręczeń elektronicznych wskazuje się w przypadku wyrażenia zgody na doręczanie korespondencji za pomocą środków komunikacji elektronicznej, z zastrzeżeniem przypadków, w których organ, zgodnie z przepisami ustawy z dnia 18 listopada 2020 r. o doręczeniach elektronicznych (Dz.U. z 2023 r. poz. 285, z późn. zm.), ma obowiązek doręczenia korespondencji na adres do doręczeń elektronicznych.

[6] Maksymalna liczba znaków w pkt 7.1 wynosi 1000, natomiast w przypadku pkt 7.2.4 wartość ta odnosi się do pojedynczego wiersza. W przypadku potrzeby dodatkowego uzasadnienia, które wykracza poza wskazany limit znaków, uzasadnienie zamieszcza się na osobnych stronach i dołącza do formularza. W przypadku większej liczby wierszy w pkt 7.2.4 kolejne wiersze dodaje się w formularzu albo zamieszcza na osobnych stronach i dołącza do formularza.

[7] W przypadku zaznaczenia pola „nie" (wskazania terenu objętego pismem jako części działki ewidencyjnej lub działek ewidencyjnych) można dodać załącznik z określeniem granic terenu w formie graficznej.

[8] Podaje się nazwę lub symbol klasy przeznaczenia terenu zgodnie ze standardami określonymi w przepisach wykonawczych wydanych na podstawie art. 16 ust. 2 ustawy z dnia 27 marca 2003 r. o planowaniu i zagospodarowaniu przestrzennym (Dz.U. z 2023 r. poz. 977, z późn. zm.).

[9] W przypadku dołączenia do pisma załączników zawierających dane osobowe, inne niż wymienione w pkt 4, 5 i 6, załączniki te należy zanonimizować, tj. ukryć dane osobowe.

Ochrona danych osobowych – klauzula informacyjna:

Administrator danych osobowych.
Administratorem Państwa danych osobowych jest Gmina Mosina reprezentowana przez Burmistrza Gminy Mosina.
Z Administratorem można się kontaktować w następujący sposób:

a) listownie: pl. 20 Października 1; 62-050 Mosina
b) przez elektroniczną skrzynkę podawczą: /km1dkc653m/SkrytkaESP
c) telefonicznie: 61 810 95 00

Inspektor ochrony danych.
Możecie się Państwo kontaktować również z wyznaczonym Inspektorem Ochrony Danych pod adresem e-mail: iod@mosina.pl

Cele i podstawy przetwarzania.
Państwa dane osobowe będą przetwarzane w celu realizacji zadań zgodnie z Ustawą z 27 marca 2003 r. o planowaniu i zagospodarowaniu przestrzennym oraz Ustawą z 14 czerwca 1960 r. Kodeks postępowania administracyjnego. Następnie Państwa dane będą przetwarzane w celu wypełnienia obowiązku archiwizacji dokumentów wynikającego z Ustawy z 14 lipca 1983 r. o narodowym zasobie archiwalnym i archiwach.

Odbiorcy danych osobowych.
Odbiorcami Państwa danych osobowych będą podmioty upoważnione na podstawie przepisów prawa oraz inne podmioty, z którymi Administrator posiada stosowne zapisy o powierzeniu danych.

Okres przechowywania danych.
Państwa dane będą przechowywane przez czas realizacji zadań Administratora wskazanych w ustawie z 14 czerwca 1960 r. Kodeks postępowania administracyjnego, a następnie – zgodnie z obowiązującą u Administratora Instrukcją kancelaryjną oraz przepisami o archiwizacji dokumentów.

Prawa osób, których dane dotyczą.
Zgodnie z przepisami prawa przysługuje Państwu:

a) prawo dostępu do swoich danych oraz otrzymania ich kopii;
b) prawo do sprostowania (poprawiania) swoich danych;
c) prawo do usunięcia danych osobowych, w sytuacji, gdy przetwarzanie danych nie następuje w celu wywiązania się z obowiązku wynikającego z przepisu prawa lub w ramach sprawowania władzy publicznej;
d) prawo do ograniczenia przetwarzania danych;
e) prawo do wniesienia skargi do Prezesa UODO (na adres Prezesa Urzędu Ochrony Danych Osobowych, ul. Stawki 2, 00-193 Warszawa).

Informacja o wymogu podania danych.
Podanie przez Państwa danych osobowych jest obowiązkiem wynikającym z Ustawy z 27 marca 2003 roku o planowaniu i zagospodarowaniu przestrzennym oraz Ustawy z 14 czerwca 1960 roku Kodeks postępowania administracyjnego.

Pismo dotyczące aktu planowania przestrzennego

1. ORGAN, DO KTÓREGO JEST SKŁADANE PISMO

nazwa: **Burmistrz Gminy Mosina**

2. RODZAJ PISMA[1)]

☒ 2.1. wniosek do projektu aktu

☐ 2.2. uwaga do konsultowanego projektu aktu[2)]

☐ 2.3. wniosek o zmianę aktu[3)]

☐ 2.4. wniosek o sporządzenie aktu[3)]

3. RODZAJ AKTU PLANOWANIA PRZESTRZENNEGO[1)]

☒ 3.1. plan ogólny gminy

☐ 3.2. miejscowy plan zagospodarowania przestrzennego, w tym zintegrowany plan inwestycyjny lub miejscowy plan rewitalizacji

☐ 3.3. uchwała ustalająca zasady i warunki sytuowania obiektów małej architektury, tablic reklamowych i urządzeń reklamowych oraz ogrodzeń, ich gabaryty, standardy jakościowe oraz rodzaje materiałów budowlanych, z jakich mogą być wykonane

☐ 3.4. audyt krajobrazowy

☐ 3.5. plan zagospodarowania przestrzennego województwa

4. DANE SKŁADAJĄCEGO PISMO[4)]

2024 -02- 13

5. ADRES DO KORESPONDENCJI SKŁADAJĄCEGO PISMO (nieobowiązkowo)[4)]

kraj: ..... województwo: .....

powiat: ..... gmina: .....

ulica: ..... nr domu: ..... nr lokalu: .....

miejscowość: ..... kod pocztowy: .....

6. DANE PEŁNOMOCNIKA (nieobowiązkowo)[4)]

☐ pełnomocnik ☐ pełnomocnik do doręczeń

imię i nazwisko : .....

kraj: ..... województwo: .....

powiat: ..... gmina: .....

ulica: ..... nr domu: ..... nr lokalu: .....

miejscowość: ..... kod pocztowy: .....

e-mail (w przypadku gdy składający pismo posiada adres e-mail): .....

nr telefonu (nieobowiązkowo): .....

adres skrytki ePUAP lub adres do doręczeń elektronicznych[5)]: .....

7. TREŚĆ PISMA

7.1. Treść[6] Wnoszę o przeznaczenie działki o nr 73/111 i dz. nr 361/10 / ul Dąbrowice w planie ogólnym na terenie zabudowy mieszkaniowej jednorodzinnej

7.2. **(Nieobowiązkowo)**. W przypadku wypełnienia, należy uzupełnić każdą z kolumn tabeli.

Szczegółowe informacje dotyczące treści pisma w odniesieniu do działek ewidencyjnych:

Lp.	7.2.1. Nazwa aktu planowania przestrzennego	7.2.2. Identyfikator działki lub działek ewidencyjnych	7.2.3. Czy teren objęty pismem obejmuje całość działki lub działek ewidencyjnych[7]	7.2.4. Treść[6]
1	plan ogólny gminy	73/111 361/10	☒ tak ☐ nie	Przeznaczenie działki pod teren zabudowy mieszkaniowej jednorodzinnej

7.3. **(Nieobowiązkowo).** W przypadku wypełnienia, należy uzupełnić każdą z kolumn tabeli.

Szczegółowe informacje dotyczące działek ewidencyjnych oraz niektórych parametrów – w przypadku zaznaczenia w pkt 2: wniosku do projektu aktu (pkt 2.1), uwagi do konsultowanego projektu aktu (pkt 2.2) lub wniosku o zmianę aktu (pkt 2.3) oraz w pkt 3: planu ogólnego gminy (pkt 3.1) lub miejscowego planu zagospodarowania przestrzennego, w tym zintegrowanego planu inwestycyjnego lub miejscowego planu rewitalizacji (pkt 3.2):

Lp.	7.3.1. Nazwa planu ogólnego gminy lub miejscowego planu zagospodarowania przestrzennego	7.3.2. Identyfikator działki lub działek ewidencyjnych	7.3.3. Czy teren objęty pismem obejmuje całość działki lub działek ewidencyjnych[7]	7.3.4. Nazwa lub nazwy klasy przeznaczenia terenu (albo symbol lub symbole klasy przeznaczenia terenu)[8]	7.3.5. Maksymalny udział powierzchni zabudowy [%]	7.3.6. Maksymalna wysokość zabudowy [m]	7.3.7. Minimalny udział powierzchni biologicznie czynnej [%]
1			☐ tak ☐ nie				

8. OŚWIADCZENIE W SPRAWIE KORESPONDENCJI ELEKTRONICZNEJ

☐ Wyrażam zgodę ☒ Nie wyrażam zgody

na doręczanie korespondencji w niniejszej sprawie za pomocą środków komunikacji elektronicznej w rozumieniu art. 2 pkt 5 ustawy z dnia 18 lipca 2002 r. o świadczeniu usług drogą elektroniczną (Dz.U. z 2020 r. poz. 344).

9. ZAŁĄCZNIKI

- ☐ Pełnomocnictwo do reprezentowania składającego pismo lub pełnomocnictwo do doręczeń (zgodnie z ustawą z dnia 16 listopada 2006 r. o opłacie skarbowej (Dz. U. z 2023 r. poz. 2111) – jeżeli składający pismo działa przez pełnomocnika.
- ☐ Potwierdzenie uiszczenia opłaty skarbowej od pełnomocnictwa – jeżeli obowiązek uiszczenia takiej opłaty wynika z ustawy z dnia 16 listopada 2006 r. o opłacie skarbowej.
- ☐ (Nieobowiązkowo). Określenie granic terenu w formie graficznej w przypadku wskazania terenu objętego pismem jako części działki ewidencyjnej lub działek ewidencyjnych.
- ☐ (Nieobowiązkowo). Inne załączniki – w przypadku zaznaczenia pola należy podać nazwy załączników.[9]

.....

10. PODPIS SKŁADAJĄCEGO PISMO (PEŁNOMOCNIKA) I DATA PODPISU

Podpis powinien być czytelny. Podpis i datę podpisu umieszcza się w przypadku składania wniosku w postaci papierowej.

---

[1] Można zaznaczyć więcej niż jedno pole. W ramach jednego pisma można wybrać tylko te akty, w przypadku których pismo będzie wysyłane do tego samego organu wskazanego w pkt 1. W przypadku gdy treść wniosku lub uwagi związana jest z dokumentem powiązanym z aktem planowania przestrzennego (np. sporządzanej w toku procedowania aktu, w ramach strategicznej oceny oddziaływania na środowisko, prognozy oddziaływania na środowisko), należy w pkt 3 wybrać rodzaj aktu planowania przestrzennego, którego ten dokument dotyczy, po czym wprowadzić treść wniosku lub uwagi w pkt 7.1 lub 7.2.

[2] Nie dotyczy planu zagospodarowania przestrzennego województwa.

[3] Nie dotyczy planu zagospodarowania przestrzennego województwa i audytu krajobrazowego.

[4] W pkt 4 należy podać adres zamieszkania albo siedziby składającego pismo. W przypadku wypełnienia pkt 5 podaje się adres do korespondencji składającego pismo, jeżeli jest inny niż adres podany w pkt 4. W przypadku wypełnienia pkt 6 podaje się adres zamieszkania albo siedziby pełnomocnika. W przypadku większej liczby składających pismo lub pełnomocników dane kolejnych składających pismo lub pełnomocników dodaje się w formularzu albo zamieszcza na osobnych stronach i dołącza do formularza.

[5] Adres skrytki ePUAP lub adres do doręczeń elektronicznych wskazuje się w przypadku wyrażenia zgody na doręczanie korespondencji za pomocą środków komunikacji elektronicznej, z zastrzeżeniem przypadków, w których organ, zgodnie z przepisami ustawy z dnia 18 listopada 2020 r. o doręczeniach elektronicznych (Dz.U. z 2023 r. poz. 285, z późn. zm.), ma obowiązek doręczenia korespondencji na adres do doręczeń elektronicznych.

[6] Maksymalna liczba znaków w pkt 7.1 wynosi 1000, natomiast w przypadku pkt 7.2.4 wartość ta odnosi się do pojedynczego wiersza. W przypadku potrzeby dodatkowego uzasadnienia, które wykracza poza wskazany limit znaków, uzasadnienie zamieszcza się na osobnych stronach i dołącza do formularza. W przypadku większej liczby wierszy w pkt 7.2.4 kolejne wiersze dodaje się w formularzu albo zamieszcza na osobnych stronach i dołącza do formularza.

[7] W przypadku zaznaczenia pola „nie" (wskazania terenu objętego pismem jako części działki ewidencyjnej lub działek ewidencyjnych) można dodać załącznik z określeniem granic terenu w formie graficznej.

[8] Podaje się nazwę lub symbol klasy przeznaczenia terenu zgodnie ze standardami określonymi w przepisach wykonawczych wydanych na podstawie art. 16 ust. 2 ustawy z dnia 27 marca 2003 r. o planowaniu i zagospodarowaniu przestrzennym (Dz.U. z 2023 r. poz. 977, z późn. zm.).

[9] W przypadku dołączenia do pisma załączników zawierających dane osobowe, inne niż wymienione w pkt 4, 5 i 6, załączniki te należy zanonimizować, tj. ukryć dane osobowe.

Ochrona danych osobowych – klauzula informacyjna:

Administrator danych osobowych.
Administratorem Państwa danych osobowych jest Gmina Mosina reprezentowana przez Burmistrza Gminy Mosina.
Z Administratorem można się kontaktować w następujący sposób:

a) listownie: pl. 20 Października 1; 62-050 Mosina
b) przez elektroniczną skrzynkę podawczą: /km1dkc653m/SkrytkaESP
c) telefonicznie: 61 810 95 00

Inspektor ochrony danych.
Możecie się Państwo kontaktować również z wyznaczonym Inspektorem Ochrony Danych pod adresem e-mail: iod@mosina.pl

Cele i podstawy przetwarzania.
Państwa dane osobowe będą przetwarzane w celu realizacji zadań zgodnie z Ustawą z 27 marca 2003 r. o planowaniu i zagospodarowaniu przestrzennym oraz Ustawą z 14 czerwca 1960 r. Kodeks postępowania administracyjnego. Następnie Państwa dane będą przetwarzane w celu wypełnienia obowiązku archiwizacji dokumentów wynikającego z Ustawy z 14 lipca 1983 r. o narodowym zasobie archiwalnym i archiwach.

Odbiorcy danych osobowych.
Odbiorcami Państwa danych osobowych będą podmioty upoważnione na podstawie przepisów prawa oraz inne podmioty, z którymi Administrator posiada stosowne zapisy o powierzeniu danych.

Okres przechowywania danych.
Państwa dane będą przechowywane przez czas realizacji zadań Administratora wskazanych w ustawie z 14 czerwca 1960 r. Kodeks postępowania administracyjnego, a następnie – zgodnie z obowiązującą u Administratora Instrukcją kancelaryjną oraz przepisami o archiwizacji dokumentów.

Prawa osób, których dane dotyczą.
Zgodnie z przepisami prawa przysługuje Państwu:

a) prawo dostępu do swoich danych oraz otrzymania ich kopii;
b) prawo do sprostowania (poprawiania) swoich danych;
c) prawo do usunięcia danych osobowych, w sytuacji, gdy przetwarzanie danych nie następuje w celu wywiązania się z obowiązku wynikającego z przepisu prawa lub w ramach sprawowania władzy publicznej;
d) prawo do ograniczenia przetwarzania danych;
e) prawo do wniesienia skargi do Prezesa UODO (na adres Prezesa Urzędu Ochrony Danych Osobowych, ul. Stawki 2, 00-193 Warszawa).

Informacja o wymogu podania danych.
Podanie przez Państwa danych osobowych jest obowiązkiem wynikającym z Ustawy z 27 marca 2003 roku o planowaniu i zagospodarowaniu przestrzennym oraz Ustawy z 14 czerwca 1960 roku Kodeks postępowania administracyjnego.

Pismo dotyczące aktu planowania przestrzennego

1. ORGAN, DO KTÓREGO JEST SKŁADANE PISMO

nazwa: **Burmistrz Gminy Mosina**

2. RODZAJ PISMA[1)]

☒ 2.1. wniosek do projektu aktu ☐ 2.2. uwaga do konsultowanego projektu aktu[2)]

☐ 3. wniosek o zmianę aktu[3)] ☐ 2.4. wniosek o sporządzenie aktu[3)]

3. RODZAJ AKTU PLANOWANIA PRZESTRZENNEGO[1)]

☒ 3.1. plan ogólny gminy

☐ 3.2. miejscowy plan zagospodarowania przestrzennego, w tym zintegrowany plan inwestycyjny lub miejscowy plan rewitalizacji

☐ 3.3. uchwała ustalająca zasady i warunki sytuowania obiektów małej architektury, tablic reklamowych i urządzeń reklamowych oraz ogrodzeń, ich gabaryty, standardy jakościowe oraz rodzaje materiałów budowlanych, z jakich mogą być wykonane

☐ 3.4. audyt krajobrazowy ☐ 3.5. plan zagospodarowania przestrzennego województwa

4. DANE SKŁADAJĄCEGO PISMO[4)]

4402 Ref. PP

5. ADRES DO KORESPONDENCJI SKŁADAJĄCEGO PISMO (nieobowiązkowo)[4)]

kraj: ..... województwo: .....

powiat: ..... gmina: .....

ulica: ..... nr domu: ..... nr lokalu: .....

miejscowość: ..... kod pocztowy: .....

6. DANE PEŁNOMOCNIKA (nieobowiązkowo)[4)]

☐ pełnomocnik ☐ pełnomocnik do doręczeń

imię i nazwisko : .....

kraj: ..... województwo: .....

powiat: ..... gmina: .....

ulica: ..... nr domu: ..... nr lokalu: .....

miejscowość: ..... kod pocztowy: .....

e-mail (w przypadku gdy składający pismo posiada adres e-mail): .....

nr telefonu (nieobowiązkowo): .....

adres skrytki ePUAP lub adres do doręczeń elektronicznych[5)]: .....

7. TREŚĆ PISMA

7.1. Treść[6]) Wnoszę o przeznaczenie działki nr 361/3 ob. Daszewice w planie ogólnym na teren zabudowy mieszkaniowej jednorodzinnej

7.2. **(Nieobowiązkowo)**. W przypadku wypełnienia, należy uzupełnić każdą z kolumn tabeli.

Szczegółowe informacje dotyczące treści pisma w odniesieniu do działek ewidencyjnych:

Lp.	7.2.1. Nazwa aktu planowania przestrzennego	7.2.2. Identyfikator działki lub działek ewidencyjnych	7.2.3. Czy teren objęty pismem obejmuje całość działki lub działek ewidencyjnych[7])	7.2.4. Treść[6])
1	Plan ogólny Gminy	361/3	☒ tak ☐ nie	Przeznaczenie działki pod teren zabudowy mieszkaniowej jednorodzinnej

7.3. **(Nieobowiązkowo).** W przypadku wypełnienia, należy uzupełnić każdą z kolumn tabeli.

Szczegółowe informacje dotyczące działek ewidencyjnych oraz niektórych parametrów – w przypadku zaznaczenia w pkt 2: wniosku do projektu aktu (pkt 2.1), uwagi do konsultowanego projektu aktu (pkt 2.2) lub wniosku o zmianę aktu (pkt 2.3) oraz w pkt 3: planu ogólnego gminy (pkt 3.1) lub miejscowego planu zagospodarowania przestrzennego, w tym zintegrowanego planu inwestycyjnego lub miejscowego planu rewitalizacji (pkt 3.2):

Lp.	7.3.1. Nazwa planu ogólnego gminy lub miejscowego planu zagospodarowania przestrzennego	7.3.2. Identyfikator działki lub działek ewidencyjnych	7.3.3. Czy teren objęty pismem obejmuje całość działki lub działek ewidencyjnych[7])	7.3.4. Nazwa lub nazwy klasy przeznaczenia terenu (albo symbol lub symbole klasy przeznaczenia terenu)[8])	7.3.5. Maksymalny udział powierzchni zabudowy [%]	7.3.6. Maksymalna wysokość zabudowy [m]	7.3.7. Minimalny udział powierzchni biologicznie czynnej [%]
1	.....	.....	☐ tak ☐ nie	.....	.....	.....	.....

8. OŚWIADCZENIE W SPRAWIE KORESPONDENCJI ELEKTRONICZNEJ

☐ Wyrażam zgodę ☒ Nie wyrażam zgody

na doręczanie korespondencji w niniejszej sprawie za pomocą środków komunikacji elektronicznej w rozumieniu art. 2 pkt 5 ustawy z dnia 18 lipca 2002 r. o świadczeniu usług drogą elektroniczną (Dz.U. z 2020 r. poz. 344).

9. ZAŁĄCZNIKI

- ☐ Pełnomocnictwo do reprezentowania składającego pismo lub pełnomocnictwo do doręczeń (zgodnie z ustawą z dnia 16 listopada 2006 r. o opłacie skarbowej (Dz. U. z 2023 r. poz. 2111) – jeżeli składający pismo działa przez pełnomocnika.
- ☐ Potwierdzenie uiszczenia opłaty skarbowej od pełnomocnictwa – jeżeli obowiązek uiszczenia takiej opłaty wynika z ustawy z dnia 16 listopada 2006 r. o opłacie skarbowej.
- ☐ (Nieobowiązkowo). Określenie granic terenu w formie graficznej w przypadku wskazania terenu objętego pismem jako części działki ewidencyjnej lub działek ewidencyjnych.
- ☐ (Nieobowiązkowo). Inne załączniki – w przypadku zaznaczenia pola należy podać nazwy załączników [9]

.....

10. PODPIS SKŁADAJĄCEGO PISMO (PEŁNOMOCNIKA) I DATA PODPISU

Podpis powinien być czytelny. Podpis i datę podpisu umieszcza się w przypadku składania wniosku w postaci papierowej.

---

[1] Można zaznaczyć więcej niż jedno pole. W ramach jednego pisma można wybrać tylko te akty, w przypadku których pismo będzie wysyłane do tego samego organu wskazanego w pkt 1. W przypadku gdy treść wniosku lub uwagi związana jest z dokumentem powiązanym z aktem planowania przestrzennego (np. sporządzanej w toku procedowania aktu, w ramach strategicznej oceny oddziaływania na środowisko, prognozy oddziaływania na środowisko), należy w pkt 3 wybrać rodzaj aktu planowania przestrzennego, którego ten dokument dotyczy, po czym wprowadzić treść wniosku lub uwagi w pkt 7.1 lub 7.2.

[2] Nie dotyczy planu zagospodarowania przestrzennego województwa.

[3] Nie dotyczy planu zagospodarowania przestrzennego województwa i audytu krajobrazowego.

[4] W pkt 4 należy podać adres zamieszkania albo siedziby składającego pismo. W przypadku wypełnienia pkt 5 podaje się adres do korespondencji składającego pismo, jeżeli jest inny niż adres podany w pkt 4. W przypadku wypełnienia pkt 6 podaje się adres zamieszkania albo siedziby pełnomocnika. W przypadku większej liczby składających pismo lub pełnomocników dane kolejnych składających pismo lub pełnomocników dodaje się w formularzu albo zamieszcza na osobnych stronach i dołącza do formularza.

[5] Adres skrytki ePUAP lub adres do doręczeń elektronicznych wskazuje się w przypadku wyrażenia zgody na doręczanie korespondencji za pomocą środków komunikacji elektronicznej, z zastrzeżeniem przypadków, w których organ, zgodnie z przepisami ustawy z dnia 18 listopada 2020 r. o doręczeniach elektronicznych (Dz.U. z 2023 r. poz. 285, z późn. zm.), ma obowiązek doręczenia korespondencji na adres do doręczeń elektronicznych.

[6] Maksymalna liczba znaków w pkt 7.1 wynosi 1000, natomiast w przypadku pkt 7.2.4 wartość ta odnosi się do pojedynczego wiersza. W przypadku potrzeby dodatkowego uzasadnienia, które wykracza poza wskazany limit znaków, uzasadnienie zamieszcza się na osobnych stronach i dołącza do formularza. W przypadku większej liczby wierszy w pkt 7.2.4 kolejne wiersze dodaje się w formularzu albo zamieszcza na osobnych stronach i dołącza do formularza.

[7] W przypadku zaznaczenia pola „nie" (wskazania terenu objętego pismem jako części działki ewidencyjnej lub działek ewidencyjnych) można dodać załącznik z określeniem granic terenu w formie graficznej.

[8] Podaje się nazwę lub symbol klasy przeznaczenia terenu zgodnie ze standardami określonymi w przepisach wykonawczych wydanych na podstawie art. 16 ust. 2 ustawy z dnia 27 marca 2003 r. o planowaniu i zagospodarowaniu przestrzennym (Dz.U. z 2023 r. poz. 977, z późn. zm.).

[9] W przypadku dołączenia do pisma załączników zawierających dane osobowe, inne niż wymienione w pkt 4, 5 i 6, załączniki te należy zanonimizować, tj. ukryć dane osobowe.

Ochrona danych osobowych – klauzula informacyjna:

Administrator danych osobowych.
Administratorem Państwa danych osobowych jest Gmina Mosina reprezentowana przez Burmistrza Gminy Mosina.
Z Administratorem można się kontaktować w następujący sposób:

a) listownie: pl. 20 Października 1; 62-050 Mosina
b) przez elektroniczną skrzynkę podawczą: /km1dkc653m/SkrytkaESP
c) telefonicznie: 61 810 95 00

Inspektor ochrony danych.
Możecie się Państwo kontaktować również z wyznaczonym Inspektorem Ochrony Danych pod adresem e-mail: iod@mosina.pl

Cele i podstawy przetwarzania.
Państwa dane osobowe będą przetwarzane w celu realizacji zadań zgodnie z Ustawą z 27 marca 2003 r. o planowaniu i zagospodarowaniu przestrzennym oraz Ustawą z 14 czerwca 1960 r. Kodeks postępowania administracyjnego. Następnie Państwa dane będą przetwarzane w celu wypełnienia obowiązku archiwizacji dokumentów wynikającego z Ustawy z 14 lipca 1983 r. o narodowym zasobie archiwalnym i archiwach.

Odbiorcy danych osobowych.
Odbiorcami Państwa danych osobowych będą podmioty upoważnione na podstawie przepisów prawa oraz inne podmioty, z którymi Administrator posiada stosowne zapisy o powierzeniu danych.

Okres przechowywania danych.
Państwa dane będą przechowywane przez czas realizacji zadań Administratora wskazanych w ustawie z 14 czerwca 1960 r. Kodeks postępowania administracyjnego, a następnie – zgodnie z obowiązującą u Administratora Instrukcją kancelaryjną oraz przepisami o archiwizacji dokumentów.

Prawa osób, których dane dotyczą.
Zgodnie z przepisami prawa przysługuje Państwu:

a) prawo dostępu do swoich danych oraz otrzymania ich kopii,
b) prawo do sprostowania (poprawiania) swoich danych;
c) prawo do usunięcia danych osobowych, w sytuacji, gdy przetwarzanie danych nie następuje w celu wywiązania się z obowiązku wynikającego z przepisu prawa lub w ramach sprawowania władzy publicznej;
d) prawo do ograniczenia przetwarzania danych;
e) prawo do wniesienia skargi do Prezesa UODO (na adres Prezesa Urzędu Ochrony Danych Osobowych, ul. Stawki 2, 00-193 Warszawa).

Informacja o wymogu podania danych.
Podanie przez Państwa danych osobowych jest obowiązkiem wynikającym z Ustawy z 27 marca 2003 roku o planowaniu i zagospodarowaniu przestrzennym oraz Ustawy z 14 czerwca 1960 roku Kodeks postępowania administracyjnego.

Pismo dotyczące aktu planowania przestrzennego

1. ORGAN, DO KTÓREGO JEST SKŁADANE PISMO

nazwa: **Burmistrz Gminy Mosina**

2. RODZAJ PISMA[1)]

☒ 2.1. wniosek do projektu aktu ☐ 2.2. uwaga do konsultowanego projektu aktu[2)]

☐ 2.3. wniosek o zmianę aktu[3)] ☐ 2.4. wniosek o sporządzenie aktu[3)]

3. RODZAJ AKTU PLANOWANIA PRZESTRZENNEGO[1)]

☒ 3.1. plan ogólny gminy

☐ 3.2. miejscowy plan zagospodarowania przestrzennego, w tym zintegrowany plan inwestycyjny lub miejscowy plan rewitalizacji

☐ 3.3. uchwała ustalająca zasady i warunki sytuowania obiektów małej architektury, tablic reklamowych i urządzeń reklamowych oraz ogrodzeń, ich gabaryty, standardy jakościowe oraz rodzaje materiałów budowlanych, z jakich mogą być wykonane

☐ 3.4. audyt krajobrazowy ☐ 3.5. plan zagospodarowania przestrzennego województwa

4. DANE SKŁADAJĄCEGO PISMO[4)]

2024-02-13

403

Ref.

5. ADRES DO KORESPONDENCJI SKŁADAJĄCEGO PISMO (nieobowiązkowo)[4)]

kraj: ..... województwo: .....

powiat: ..... gmina: .....

ulica: ..... nr domu: ..... nr lokalu: .....

miejscowość: ..... kod pocztowy: .....

6. DANE PEŁNOMOCNIKA (nieobowiązkowo)[4)]

☐ pełnomocnik ☐ pełnomocnik do doręczeń

imię i nazwisko: .....

kraj: ..... województwo: .....

powiat: ..... gmina: .....

ulica: ..... nr domu: ..... nr lokalu: .....

miejscowość: ..... kod pocztowy: .....

e-mail (w przypadku gdy składający pismo posiada adres e-mail): .....

nr telefonu (nieobowiązkowo): .....

adres skrytki ePUAP lub adres do doręczeń elektronicznych[5)]: .....

7. TREŚĆ PISMA

7.1. Treść[6] WNOSZĘ O PRZEZNACZENIE DZIAŁKI O NR. 76/21 OBRĘB DASZEWICE W PLANIE OGÓLNYM NA TEREN ZABUDOWY MIESZKANIOWEJ JEDNORODZINNEJ

7.2. **(Nieobowiązkowo)**. W przypadku wypełnienia, należy uzupełnić każdą z kolumn tabeli.

Szczegółowe informacje dotyczące treści pisma w odniesieniu do działek ewidencyjnych:

Lp.	7.2.1. Nazwa aktu planowania przestrzennego	7.2.2. Identyfikator działki lub działek ewidencyjnych	7.2.3. Czy teren objęty pismem obejmuje całość działki lub działek ewidencyjnych[7]	7.2.4. Treść[6]
1	PLAN OGÓLNY GMINY	76/21 OBRĘB DASZEWICE	☒ tak ☐ nie	PRZEZNACZENIE DZIAŁKI POD TEREN ZABUDOWY MIESZKANIOWEJ JEDNORODZINNEJ

7.3. **(Nieobowiązkowo).** W przypadku wypełnienia, należy uzupełnić każdą z kolumn tabeli.

Szczegółowe informacje dotyczące działek ewidencyjnych oraz niektórych parametrów – w przypadku zaznaczenia w pkt 2: wniosku do projektu aktu (pkt 2.1), uwagi do konsultowanego projektu aktu (pkt 2.2) lub wniosku o zmianę aktu (pkt 2.3) oraz w pkt 3: planu ogólnego gminy (pkt 3.1) lub miejscowego planu zagospodarowania przestrzennego, w tym zintegrowanego planu inwestycyjnego lub miejscowego planu rewitalizacji (pkt 3.2):

Lp.	7.3.1. Nazwa planu ogólnego gminy lub miejscowego planu zagospodarowania przestrzennego	7.3.2. Identyfikator działki lub działek ewidencyjnych	7.3.3. Czy teren objęty pismem obejmuje całość działki lub działek ewidencyjnych[7]	7.3.4. Nazwa lub nazwy klasy przeznaczenia terenu (albo symbol lub symbole klasy przeznaczenia terenu)[8]	7.3.5. Maksymalny udział powierzchni zabudowy [%]	7.3.6. Maksymalna wysokość zabudowy [m]	7.3.7. Minimalny udział powierzchni biologicznie czynnej [%]
1			☐ tak ☐ nie				

8. OŚWIADCZENIE W SPRAWIE KORESPONDENCJI ELEKTRONICZNEJ

☐ Wyrażam zgodę ☒ Nie wyrażam zgody

na doręczanie korespondencji w niniejszej sprawie za pomocą środków komunikacji elektronicznej w rozumieniu art. 2 pkt 5 ustawy z dnia 18 lipca 2002 r. o świadczeniu usług drogą elektroniczną (Dz.U. z 2020 r. poz. 344).

9. ZAŁĄCZNIKI

- ☐ Pełnomocnictwo do reprezentowania składającego pismo lub pełnomocnictwo do doręczeń (zgodnie z ustawą z dnia 16 listopada 2006 r. o opłacie skarbowej (Dz. U. z 2023 r. poz. 2111) – jeżeli składający pismo działa przez pełnomocnika.
- ☐ Potwierdzenie uiszczenia opłaty skarbowej od pełnomocnictwa – jeżeli obowiązek uiszczenia takiej opłaty wynika z ustawy z dnia 16 listopada 2006 r. o opłacie skarbowej.
- ☐ (Nieobowiązkowo). Określenie granic terenu w formie graficznej w przypadku wskazania terenu objętego pismem jako części działki ewidencyjnej lub działek ewidencyjnych.
- ☐ (Nieobowiązkowo). Inne załączniki – w przypadku zaznaczenia pola należy podać nazwy załączników.[9]

.....

10. PODPIS SKŁADAJĄCEGO PISMO (PEŁNOMOCNIKA) I DATA PODPISU

Podpis powinien być czytelny. Podpis i datę podpisu umieszcza się w przypadku składania wniosku w postaci papierowej.

---

[1] Można zaznaczyć więcej niż jedno pole. W ramach jednego pisma można wybrać tylko te akty, w przypadku których pismo będzie wysyłane do tego samego organu wskazanego w pkt 1. W przypadku gdy treść wniosku lub uwagi związana jest z dokumentem powiązanym z aktem planowania przestrzennego (np. sporządzanej w toku procedowania aktu, w ramach strategicznej oceny oddziaływania na środowisko, prognozy oddziaływania na środowisko), należy w pkt 3 wybrać rodzaj aktu planowania przestrzennego, którego ten dokument dotyczy, po czym wprowadzić treść wniosku lub uwagi w pkt 7.1 lub 7.2.

[2] Nie dotyczy planu zagospodarowania przestrzennego województwa.

[3] Nie dotyczy planu zagospodarowania przestrzennego województwa i audytu krajobrazowego.

[4] W pkt 4 należy podać adres zamieszkania albo siedziby składającego pismo. W przypadku wypełnienia pkt 5 podaje się adres do korespondencji składającego pismo, jeżeli jest inny niż adres podany w pkt 4. W przypadku wypełnienia pkt 6 podaje się adres zamieszkania albo siedziby pełnomocnika. W przypadku większej liczby składających pismo lub pełnomocników dane kolejnych składających pismo lub pełnomocników dodaje się w formularzu albo zamieszcza na osobnych stronach i dołącza do formularza.

[5] Adres skrytki ePUAP lub adres do doręczeń elektronicznych wskazuje się w przypadku wyrażenia zgody na doręczanie korespondencji za pomocą środków komunikacji elektronicznej, z zastrzeżeniem przypadków, w których organ, zgodnie z przepisami ustawy z dnia 18 listopada 2020 r. o doręczeniach elektronicznych (Dz.U. z 2023 r. poz. 285, z późn. zm.), ma obowiązek doręczenia korespondencji na adres do doręczeń elektronicznych.

[6] Maksymalna liczba znaków w pkt 7.1 wynosi 1000, natomiast w przypadku pkt 7.2.4 wartość ta odnosi się do pojedynczego wiersza. W przypadku potrzeby dodatkowego uzasadnienia, które wykracza poza wskazany limit znaków, uzasadnienie zamieszcza się na osobnych stronach i dołącza do formularza. W przypadku większej liczby wierszy w pkt 7.2.4 kolejne wiersze dodaje się w formularzu albo zamieszcza na osobnych stronach i dołącza do formularza.

[7] W przypadku zaznaczenia pola „nie" (wskazania terenu objętego pismem jako części działki ewidencyjnej lub działek ewidencyjnych) można dodać załącznik z określeniem granic terenu w formie graficznej.

[8] Podaje się nazwę lub symbol klasy przeznaczenia terenu zgodnie ze standardami określonymi w przepisach wykonawczych wydanych na podstawie art. 16 ust. 2 ustawy z dnia 27 marca 2003 r. o planowaniu i zagospodarowaniu przestrzennym (Dz.U. z 2023 r. poz. 977, z późn. zm.).

[9] W przypadku dołączenia do pisma załączników zawierających dane osobowe, inne niż wymienione w pkt 4, 5 i 6, załączniki te należy zanonimizować, tj. ukryć dane osobowe.

Ochrona danych osobowych – klauzula informacyjna:

Administrator danych osobowych.
Administratorem Państwa danych osobowych jest Gmina Mosina reprezentowana przez Burmistrza Gminy Mosina.
Z Administratorem można się kontaktować w następujący sposób:

a) listownie: pl. 20 Października 1; 62-050 Mosina
b) przez elektroniczną skrzynkę podawczą: /km1dkc653m/SkrytkaESP
c) telefonicznie: 61 810 95 00

Inspektor ochrony danych.
Możecie się Państwo kontaktować również z wyznaczonym Inspektorem Ochrony Danych pod adresem e-mail: iod@mosina.pl

Cele i podstawy przetwarzania.
Państwa dane osobowe będą przetwarzane w celu realizacji zadań zgodnie z Ustawą z 27 marca 2003 r. o planowaniu i zagospodarowaniu przestrzennym oraz Ustawą z 14 czerwca 1960 r. Kodeks postępowania administracyjnego. Następnie Państwa dane będą przetwarzane w celu wypełnienia obowiązku archiwizacji dokumentów wynikającego z Ustawy z 14 lipca 1983 r. o narodowym zasobie archiwalnym i archiwach.

Odbiorcy danych osobowych.
Odbiorcami Państwa danych osobowych będą podmioty upoważnione na podstawie przepisów prawa oraz inne podmioty, z którymi Administrator posiada stosowne zapisy o powierzeniu danych.

Okres przechowywania danych.
Państwa dane będą przechowywane przez czas realizacji zadań Administratora wskazanych w ustawie z 14 czerwca 1960 r. Kodeks postępowania administracyjnego, a następnie – zgodnie z obowiązującą u Administratora Instrukcją kancelaryjną oraz przepisami o archiwizacji dokumentów.

Prawa osób, których dane dotyczą.
Zgodnie z przepisami prawa przysługuje Państwu:

a) prawo dostępu do swoich danych oraz otrzymania ich kopii;
b) prawo do sprostowania (poprawiania) swoich danych;
c) prawo do usunięcia danych osobowych, w sytuacji, gdy przetwarzanie danych nie następuje w celu wywiązania się z obowiązku wynikającego z przepisu prawa lub w ramach sprawowania władzy publicznej;
d) prawo do ograniczenia przetwarzania danych;
e) prawo do wniesienia skargi do Prezesa UODO (na adres Prezesa Urzędu Ochrony Danych Osobowych, ul. Stawki 2, 00-193 Warszawa).

Informacja o wymogu podania danych.
Podanie przez Państwa danych osobowych jest obowiązkiem wynikającym z Ustawy z 27 marca 2003 roku o planowaniu i zagospodarowaniu przestrzennym oraz Ustawy z 14 czerwca 1960 roku Kodeks postępowania administracyjnego.

Pismo dotyczące aktu planowania przestrzennego

1. ORGAN, DO KTÓREGO JEST SKŁADANE PISMO

nazwa: **Burmistrz Gminy Mosina**

2. RODZAJ PISMA[1)]

☒ 2.1. wniosek do projektu aktu ☐ 2.2. uwaga do konsultowanego projektu aktu[2)]

☐ 2.3. wniosek o zmianę aktu[3)] ☐ 2.4. wniosek o sporządzenie aktu[3)]

3. RODZAJ AKTU PLANOWANIA PRZESTRZENNEGO[1)]

☒ 3.1. plan ogólny gminy

☐ 3.2. miejscowy plan zagospodarowania przestrzennego, w tym zintegrowany plan inwestycyjny lub miejscowy plan rewitalizacji

☐ 3.3. uchwała ustalająca zasady i warunki sytuowania obiektów małej architektury, tablic reklamowych i urządzeń reklamowych oraz ogrodzeń, ich gabaryty, standardy jakościowe oraz rodzaje materiałów budowlanych, z jakich mogą być wykonane

☐ 3.4. audyt krajobrazowy ☐ 3.5. plan zagospodarowania przestrzennego województwa

2024 -02- 13

4404 Ref. PP

4. DANE SKŁADAJĄCEGO PISMO[4)]

5. ADRES DO KORESPONDENCJI SKŁADAJĄCEGO PISMO (nieobowiązkowo)[4)]

kraj: ..... województwo: .....

powiat: ..... gmina: .....

ulica: ..... nr domu: ..... nr lokalu: .....

miejscowość: ..... kod pocztowy: .....

6. DANE PEŁNOMOCNIKA (nieobowiązkowo)[4)]

☐ pełnomocnik ☐ pełnomocnik do doręczeń

imię i nazwisko: .....

kraj: ..... województwo: .....

powiat: ..... gmina: .....

ulica: ..... nr domu: ..... nr lokalu: .....

miejscowość: ..... kod pocztowy: .....

e-mail (w przypadku gdy składający pismo posiada adres e-mail): .....

nr telefonu (nieobowiązkowo): .....

adres skrytki ePUAP lub adres do doręczeń elektronicznych[5)]: .....

7. TREŚĆ PISMA

7.1. Treść[6]) WNIOSEK O PRZEZNACZENIE DZIAŁKI O NR 76/23 OBRĘB DASZEWICE W PLANIE OGÓLNYM NA TEREN ZABUDOWY MIESZKANIOWEJ JEDNORODZINNEJ

7.2. **(Nieobowiązkowo)**. W przypadku wypełnienia, należy uzupełnić każdą z kolurnn tabeli.

Szczegółowe informacje dotyczące treści pisma w odniesieniu do działek ewidencyjnych:

Lp.	7.2.1. Nazwa aktu planowania przestrzennego	7.2.2. Identyfikator działki lub działek ewidencyjnych	7.2.3. Czy teren objęty pismem obejmuje całość działki lub działek ewidencyjnych[7])	7.2.4. Treść[6])
1	PLAN OGÓLNY GMINY	76/23 OBRĘB DASZEWICE	☒ tak ☐ nie	PRZEZNACZENIE DZIAŁKI POD TEREN ZABUDOWY MIESZKANIOWEJ JEDNORODZINNEJ

7.3. **(Nieobowiązkowo).** W przypadku wypełnienia, należy uzupełnić każdą z kolumn tabeli.

Szczegółowe informacje dotyczące działek ewidencyjnych oraz niektórych parametrów – w przypadku zaznaczenia w pkt 2: wniosku do projektu aktu (pkt 2.1), uwagi do konsultowanego projektu aktu (pkt 2.2) lub wniosku o zmianę aktu (pkt 2.3) oraz w pkt 3: planu ogólnego gminy (pkt 3.1) lub miejscowego planu zagospodarowania przestrzennego, w tym zintegrowanego planu inwestycyjnego lub miejscowego planu rewitalizacji (pkt 3.2):

Lp.	7.3.1. Nazwa planu ogólnego gminy lub miejscowego planu zagospodarowania przestrzennego	7.3.2. Identyfikator działki lub działek ewidencyjnych	7.3.3. Czy teren objęty pismem obejmuje całość działki lub działek ewidencyjnych[7])	7.3.4. Nazwa lub nazwy klasy przeznaczenia terenu (albo symbol lub symbole klasy przeznaczenia terenu)[8])	7.3.5. Maksymalny udział powierzchni zabudowy [%]	7.3.6. Maksymalna wysokość zabudowy [m]	7.3.7. Minimalny udział powierzchni biologicznie czynnej [%]
1	....	....	☐ tak ☐ nie	....	....	....	....

8. OŚWIADCZENIE W SPRAWIE KORESPONDENCJI ELEKTRONICZNEJ

☐ Wyrażam zgodę ☒ Nie wyrażam zgody

na doręczanie korespondencji w niniejszej sprawie za pomocą środków komunikacji elektronicznej w rozumieniu art. 2 pkt 5 ustawy z dnia 18 lipca 2002 r. o świadczeniu usług drogą elektroniczną (Dz.U. z 2020 r. poz. 344).

9. ZAŁĄCZNIKI

- ☐ Pełnomocnictwo do reprezentowania składającego pismo lub pełnomocnictwo do doręczeń (zgodnie z ustawą z dnia 16 listopada 2006 r. o opłacie skarbowej (Dz. U. z 2023 r. poz. 2111) – jeżeli składający pismo działa przez pełnomocnika.
- ☐ Potwierdzenie uiszczenia opłaty skarbowej od pełnomocnictwa – jeżeli obowiązek uiszczenia takiej opłaty wynika z ustawy z dnia 16 listopada 2006 r. o opłacie skarbowej.
- ☐ (Nieobowiązkowo). Określenie granic terenu w formie graficznej w przypadku wskazania terenu objętego pismem jako części działki ewidencyjnej lub działek ewidencyjnych.
- ☐ (Nieobowiązkowo). Inne załączniki – w przypadku zaznaczenia pola należy podać nazwy załączników.[9)]

.....

10. PODPIS SKŁADAJĄCEGO PISMO (PEŁNOMOCNIKA) I DATA PODPISU

Podpis powinien być czytelny. Podpis i datę podpisu umieszcza się w przypadku składania wniosku w postaci papierowej.

[1)] Można zaznaczyć więcej niż jedno pole. W ramach jednego pisma można wybrać tylko te akty, w przypadku których pismo będzie wysyłane do tego samego organu wskazanego w pkt 1. W przypadku gdy treść wniosku lub uwagi związana jest z dokumentem powiązanym z aktem planowania przestrzennego (np. sporządzanej w toku procedowania aktu, w ramach strategicznej oceny oddziaływania na środowisko, prognozy oddziaływania na środowisko), należy w pkt 3 wybrać rodzaj aktu planowania przestrzennego, którego ten dokument dotyczy, po czym wprowadzić treść wniosku lub uwagi w pkt 7.1 lub 7.2.

[2)] Nie dotyczy planu zagospodarowania przestrzennego województwa.

[3)] Nie dotyczy planu zagospodarowania przestrzennego województwa i audytu krajobrazowego.

[4)] W pkt 4 należy podać adres zamieszkania albo siedziby składającego pismo. W przypadku wypełnienia pkt 5 podaje się adres do korespondencji składającego pismo, jeżeli jest inny niż adres podany w pkt 4. W przypadku wypełnienia pkt 6 podaje się adres zamieszkania albo siedziby pełnomocnika. W przypadku większej liczby składających pismo lub pełnomocników dane kolejnych składających pismo lub pełnomocników dodaje się w formularzu albo zamieszcza na osobnych stronach i dołącza do formularza.

[5)] Adres skrytki ePUAP lub adres do doręczeń elektronicznych wskazuje się w przypadku wyrażenia zgody na doręczanie korespondencji za pomocą środków komunikacji elektronicznej, z zastrzeżeniem przypadków, w których organ, zgodnie z przepisami ustawy z dnia 18 listopada 2020 r. o doręczeniach elektronicznych (Dz.U. z 2023 r. poz. 285, z późn. zm.), ma obowiązek doręczenia korespondencji na adres do doręczeń elektronicznych.

[6)] Maksymalna liczba znaków w pkt 7.1 wynosi 1000, natomiast w przypadku pkt 7.2.4 wartość ta odnosi się do pojedynczego wiersza. W przypadku potrzeby dodatkowego uzasadnienia, które wykracza poza wskazany limit znaków, uzasadnienie zamieszcza się na osobnych stronach i dołącza do formularza. W przypadku większej liczby wierszy w pkt 7.2.4 kolejne wiersze dodaje się w formularzu albo zamieszcza na osobnych stronach i dołącza do formularza.

[7)] W przypadku zaznaczenia pola „nie" (wskazania terenu objętego pismem jako części działki ewidencyjnej lub działek ewidencyjnych) można dodać załącznik z określeniem granic terenu w formie graficznej.

[8)] Podaje się nazwę lub symbol klasy przeznaczenia terenu zgodnie ze standardami określonymi w przepisach wykonawczych wydanych na podstawie art. 16 ust. 2 ustawy z dnia 27 marca 2003 r. o planowaniu i zagospodarowaniu przestrzennym (Dz.U. z 2023 r. poz. 977, z późn. zm.).

[9)] W przypadku dołączenia do pisma załączników zawierających dane osobowe, inne niż wymienione w pkt 4, 5 i 6, załączniki te należy zanonimizować, tj. ukryć dane osobowe.

Ochrona danych osobowych – klauzula informacyjna:

Administrator danych osobowych.
Administratorem Państwa danych osobowych jest Gmina Mosina reprezentowana przez Burmistrza Gminy Mosina.
Z Administratorem można się kontaktować w następujący sposób:

a) listownie: pl. 20 Października 1; 62-050 Mosina
b) przez elektroniczną skrzynkę podawczą: /km1dkc653m/SkrytkaESP
c) telefonicznie: 61 810 95 00

Inspektor ochrony danych.
Możecie się Państwo kontaktować również z wyznaczonym Inspektorem Ochrony Danych pod adresem e-mail: iod@mosina.pl

Cele i podstawy przetwarzania.
Państwa dane osobowe będą przetwarzane w celu realizacji zadań zgodnie z Ustawą z 27 marca 2003 r. o planowaniu i zagospodarowaniu przestrzennym oraz Ustawą z 14 czerwca 1960 r. Kodeks postępowania administracyjnego. Następnie Państwa dane będą przetwarzane w celu wypełnienia obowiązku archiwizacji dokumentów wynikającego z Ustawy z 14 lipca 1983 r. o narodowym zasobie archiwalnym i archiwach.

Odbiorcy danych osobowych.
Odbiorcami Państwa danych osobowych będą podmioty upoważnione na podstawie przepisów prawa oraz inne podmioty, z którymi Administrator posiada stosowne zapisy o powierzeniu danych.

Okres przechowywania danych.
Państwa dane będą przechowywane przez czas realizacji zadań Administratora wskazanych w ustawie z 14 czerwca 1960 r. Kodeks postępowania administracyjnego, a następnie – zgodnie z obowiązującą u Administratora Instrukcją kancelaryjną oraz przepisami o archiwizacji dokumentów.

Prawa osób, których dane dotyczą.
Zgodnie z przepisami prawa przysługuje Państwu:

a) prawo dostępu do swoich danych oraz otrzymania ich kopii;
b) prawo do sprostowania (poprawiania) swoich danych;
c) prawo do usunięcia danych osobowych, w sytuacji, gdy przetwarzanie danych nie następuje w celu wywiązania się z obowiązku wynikającego z przepisu prawa lub w ramach sprawowania władzy publicznej;
d) prawo do ograniczenia przetwarzania danych;
e) prawo do wniesienia skargi do Prezesa UODO (na adres Prezesa Urzędu Ochrony Danych Osobowych, ul. Stawki 2, 00-193 Warszawa).

Informacja o wymogu podania danych.
Podanie przez Państwa danych osobowych jest obowiązkiem wynikającym z Ustawy z 27 marca 2003 roku o planowaniu i zagospodarowaniu przestrzennym oraz Ustawy z 14 czerwca 1960 roku Kodeks postępowania administracyjnego.

Pismo dotyczące aktu planowania przestrzennego

1. ORGAN, DO KTÓREGO JEST SKŁADANE PISMO

nazwa: **Burmistrz Gminy Mosina**

2. RODZAJ PISMA[1)]

☒ 2.1. wniosek do projektu aktu ☐ 2.2. uwaga do konsultowanego projektu aktu[2)]

☐ 2.3. wniosek o zmianę aktu[3)] ☐ 2.4. wniosek o sporządzenie aktu[3)]

3. RODZAJ AKTU PLANOWANIA PRZESTRZENNEGO[1)]

☒ 3.1. plan ogólny gminy

☐ 3.2. miejscowy plan zagospodarowania przestrzennego, w tym zintegrowany plan inwestycyjny lub miejscowy plan rewitalizacji

☐ 3.3. uchwała ustalająca zasady i warunki sytuowania obiektów małej architektury, tablic reklamowych i urządzeń reklamowych oraz ogrodzeń, ich gabaryty, standardy jakościowe oraz rodzaje materiałów budowlanych, z jakich mogą być wykonane

☐ 3.4. audyt krajobrazowy ☐ 3.5. plan zagospodarowania przestrzennego województwa

4. DANE SKŁADAJĄCEGO PISMO[4)]

2024-02-13

4405 ZP

5. ADRES DO KORESPONDENCJI SKŁADAJĄCEGO PISMO (nieobowiązkowo)[4)]

kraj: ..... województwo: .....

powiat: ..... gmina: .....

ulica: ..... nr domu: ..... nr lokalu: .....

miejscowość: ..... kod pocztowy: .....

6. DANE PEŁNOMOCNIKA (nieobowiązkowo)[4)]

☐ pełnomocnik ☐ pełnomocnik do doręczeń

imię i nazwisko: .....

kraj: ..... województwo: .....

powiat: ..... gmina: .....

ulica: ..... nr domu: ..... nr lokalu: .....

miejscowość: ..... kod pocztowy: .....

e-mail (w przypadku gdy składający pismo posiada adres e-mail): .....

nr telefonu (nieobowiązkowo): .....

adres skrytki ePUAP lub adres do doręczeń elektronicznych[5)]: .....

7. TREŚĆ PISMA

7.1. Treść[6]: Wnoszę o przeznaczenie działki o numerze ewidencyjnym 362/5 obręb Daszewice w planie ogólnym na teren zabudowy mieszkaniowej jednorodzinnej.

7.2. **(Nieobowiązkowo)**. W przypadku wypełnienia, należy uzupełnić każdą z kolumn tabeli.

Szczegółowe informacje dotyczące treści pisma w odniesieniu do działek ewidencyjnych:

Lp.	7.2.1. Nazwa aktu planowania przestrzennego	7.2.2. Identyfikator działki lub działek ewidencyjnych	7.2.3. Czy teren objęty pismem obejmuje całość działki lub działek ewidencyjnych[7]	7.2.4. Treść[6]
1	Plan ogólny gminy	362/5 obręb Daszewice	☒ tak ☐ nie	Przeznaczenie działki pod teren zabudowy mieszkaniowej jednorodzinnej

7.3. **(Nieobowiązkowo).** W przypadku wypełnienia, należy uzupełnić każdą z kolumn tabeli.

Szczegółowe informacje dotyczące działek ewidencyjnych oraz niektórych parametrów – w przypadku zaznaczenia w pkt 2: wniosku do projektu aktu (pkt 2.1), uwagi do konsultowanego projektu aktu (pkt 2.2) lub wniosku o zmianę aktu (pkt 2.3) oraz w pkt 3: planu ogólnego gminy (pkt 3.1) lub miejscowego planu zagospodarowania przestrzennego, w tym zintegrowanego planu inwestycyjnego lub miejscowego planu rewitalizacji (pkt 3.2):

Lp.	7.3.1. Nazwa planu ogólnego gminy lub miejscowego planu zagospodarowania przestrzennego	7.3.2. Identyfikator działki lub działek ewidencyjnych	7.3.3. Czy teren objęty pismem obejmuje całość działki lub działek ewidencyjnych[7]	7.3.4. Nazwa lub nazwy klasy przeznaczenia terenu (albo symbol lub symbole klasy przeznaczenia terenu)[8]	7.3.5. Maksymalny udział powierzchni zabudowy [%]	7.3.6. Maksymalna wysokość zabudowy [m]	7.3.7. Minimalny udział powierzchni biologicznie czynnej [%]
1			☐ tak ☐ nie				

8. OŚWIADCZENIE W SPRAWIE KORESPONDENCJI ELEKTRONICZNEJ

☐ Wyrażam zgodę ☒ Nie wyrażam zgody

na doręczanie korespondencji w niniejszej sprawie za pomocą środków komunikacji elektronicznej w rozumieniu art. 2 pkt 5 ustawy z dnia 18 lipca 2002 r. o świadczeniu usług drogą elektroniczną (Dz.U. z 2020 r. poz. 344).

9. ZAŁĄCZNIKI

- ☐ Pełnomocnictwo do reprezentowania składającego pismo lub pełnomocnictwo do doręczeń (zgodnie z ustawą z dnia 16 listopada 2006 r. o opłacie skarbowej (Dz. U. z 2023 r. poz. 2111) – jeżeli składający pismo działa przez pełnomocnika.
- ☐ Potwierdzenie uiszczenia opłaty skarbowej od pełnomocnictwa – jeżeli obowiązek uiszczenia takiej opłaty wynika z ustawy z dnia 16 listopada 2006 r. o opłacie skarbowej.
- ☐ (Nieobowiązkowo). Określenie granic terenu w formie graficznej w przypadku wskazania terenu objętego pismem jako części działki ewidencyjnej lub działek ewidencyjnych.
- ☐ (Nieobowiązkowo). Inne załączniki – w przypadku zaznaczenia pola należy podać nazwy załączników.[9]

.....

10. PODPIS SKŁADAJĄCEGO PISMO (PEŁNOMOCNIKA) I DATA PODPISU

Podpis powinien być czytelny. Podpis i datę podpisu umieszcza się w przypadku składania wniosku w postaci papierowej.

---

[1] Można zaznaczyć więcej niż jedno pole. W ramach jednego pisma można wybrać tylko te akty, w przypadku których pismo będzie wysyłane do tego samego organu wskazanego w pkt 1. W przypadku gdy treść wniosku lub uwagi związana jest z dokumentem powiązanym z aktem planowania przestrzennego (np. sporządzanej w toku procedowania aktu, w ramach strategicznej oceny oddziaływania na środowisko, prognozy oddziaływania na środowisko), należy w pkt 3 wybrać rodzaj aktu planowania przestrzennego, którego ten dokument dotyczy, po czym wprowadzić treść wniosku lub uwagi w pkt 7.1 lub 7.2.

[2] Nie dotyczy planu zagospodarowania przestrzennego województwa.

[3] Nie dotyczy planu zagospodarowania przestrzennego województwa i audytu krajobrazowego.

[4] W pkt 4 należy podać adres zamieszkania albo siedziby składającego pismo. W przypadku wypełnienia pkt 5 podaje się adres do korespondencji składającego pismo, jeżeli jest inny niż adres podany w pkt 4. W przypadku wypełnienia pkt 6 podaje się adres zamieszkania albo siedziby pełnomocnika. W przypadku większej liczby składających pismo lub pełnomocników dane kolejnych składających pismo lub pełnomocników dodaje się w formularzu albo zamieszcza na osobnych stronach i dołącza do formularza.

[5] Adres skrytki ePUAP lub adres do doręczeń elektronicznych wskazuje się w przypadku wyrażenia zgody na doręczanie korespondencji za pomocą środków komunikacji elektronicznej, z zastrzeżeniem przypadków, w których organ, zgodnie z przepisami ustawy z dnia 18 listopada 2020 r. o doręczeniach elektronicznych (Dz.U. z 2023 r. poz. 285, z późn. zm.), ma obowiązek doręczenia korespondencji na adres do doręczeń elektronicznych.

[6] Maksymalna liczba znaków w pkt 7.1 wynosi 1000, natomiast w przypadku pkt 7.2.4 wartość ta odnosi się do pojedynczego wiersza. W przypadku potrzeby dodatkowego uzasadnienia, które wykracza poza wskazany limit znaków, uzasadnienie zamieszcza się na osobnych stronach i dołącza do formularza. W przypadku większej liczby wierszy w pkt 7.2.4 kolejne wiersze dodaje się w formularzu albo zamieszcza na osobnych stronach i dołącza do formularza.

[7] W przypadku zaznaczenia pola „nie" (wskazania terenu objętego pismem jako części działki ewidencyjnej lub działek ewidencyjnych) można dodać załącznik z określeniem granic terenu w formie graficznej.

[8] Podaje się nazwę lub symbol klasy przeznaczenia terenu zgodnie ze standardami określonymi w przepisach wykonawczych wydanych na podstawie art. 16 ust. 2 ustawy z dnia 27 marca 2003 r. o planowaniu i zagospodarowaniu przestrzennym (Dz.U. z 2023 r. poz. 977, z późn. zm.).

[9] W przypadku dołączenia do pisma załączników zawierających dane osobowe, inne niż wymienione w pkt 4, 5 i 6, załączniki te należy zanonimizować, tj. ukryć dane osobowe.

Ochrona danych osobowych – klauzula informacyjna:

Administrator danych osobowych.
Administratorem Państwa danych osobowych jest Gmina Mosina reprezentowana przez Burmistrza Gminy Mosina.
Z Administratorem można się kontaktować w następujący sposób:

a) listownie: pl. 20 Października 1; 62-050 Mosina
b) przez elektroniczną skrzynkę podawczą: /km1dkc653m/SkrytkaESP
c) telefonicznie: 61 810 95 00

Inspektor ochrony danych.
Możecie się Państwo kontaktować również z wyznaczonym Inspektorem Ochrony Danych pod adresem e-mail: iod@mosina.pl

Cele i podstawy przetwarzania.
Państwa dane osobowe będą przetwarzane w celu realizacji zadań zgodnie z Ustawą z 27 marca 2003 r. o planowaniu i zagospodarowaniu przestrzennym oraz Ustawą z 14 czerwca 1960 r. Kodeks postępowania administracyjnego. Następnie Państwa dane będą przetwarzane w celu wypełnienia obowiązku archiwizacji dokumentów wynikającego z Ustawy z 14 lipca 1983 r. o narodowym zasobie archiwalnym i archiwach.

Odbiorcy danych osobowych.
Odbiorcami Państwa danych osobowych będą podmioty upoważnione na podstawie przepisów prawa oraz inne podmioty, z którymi Administrator posiada stosowne zapisy o powierzeniu danych.

Okres przechowywania danych.
Państwa dane będą przechowywane przez czas realizacji zadań Administratora wskazanych w ustawie z 14 czerwca 1960 r. Kodeks postępowania administracyjnego, a następnie – zgodnie z obowiązującą u Administratora Instrukcją kancelaryjną oraz przepisami o archiwizacji dokumentów.

Prawa osób, których dane dotyczą.
Zgodnie z przepisami prawa przysługuje Państwu:

a) prawo dostępu do swoich danych oraz otrzymania ich kopii;
b) prawo do sprostowania (poprawiania) swoich danych;
c) prawo do usunięcia danych osobowych, w sytuacji, gdy przetwarzanie danych nie następuje w celu wywiązania się z obowiązku wynikającego z przepisu prawa lub w ramach sprawowania władzy publicznej;
d) prawo do ograniczenia przetwarzania danych;
e) prawo do wniesienia skargi do Prezesa UODO (na adres Prezesa Urzędu Ochrony Danych Osobowych, ul. Stawki 2, 00-193 Warszawa).

Informacja o wymogu podania danych.
Podanie przez Państwa danych osobowych jest obowiązkiem wynikającym z Ustawy z 27 marca 2003 roku o planowaniu i zagospodarowaniu przestrzennym oraz Ustawy z 14 czerwca 1960 roku Kodeks postępowania administracyjnego.

Pismo dotyczące aktu planowania przestrzennego

1. ORGAN, DO KTÓREGO JEST SKŁADANE PISMO

nazwa: **Burmistrz Gminy Mosina**

2. RODZAJ PISMA[1)]

☒ 2.1. wniosek do projektu aktu ☐ 2.2. uwaga do konsultowanego projektu aktu[2)]

☐ 2.3. wniosek o zmianę aktu[3)] ☐ 2.4. wniosek o sporządzenie aktu[3)]

3. RODZAJ AKTU PLANOWANIA PRZESTRZENNEGO[1)]

☒ 3.1. plan ogólny gminy

☐ 3.2. miejscowy plan zagospodarowania przestrzennego, w tym zintegrowany plan inwestycyjny lub miejscowy plan rewitalizacji

☐ 3.3. uchwała ustalająca zasady i warunki sytuowania obiektów małej architektury, tablic reklamowych i urządzeń reklamowych oraz ogrodzeń, ich gabaryty, standardy jakościowe oraz rodzaje materiałów budowlanych, z jakich mogą być wykonane

☐ 3.4. audyt krajobrazowy ☐ 3.5. plan zagospodarowania przestrzennego województwa

4. DANE SKŁADAJĄCEGO PISMO[4)]

4406/PP

5. ADRES DO KORESPONDENCJI SKŁADAJĄCEGO PISMO (nieobowiązkowo)[4)]

kraj: ..... województwo: .....

powiat: ..... gmina: .....

ulica: ..... nr domu: ..... nr lokalu: .....

miejscowość: ..... kod pocztowy: .....

6. DANE PEŁNOMOCNIKA (nieobowiązkowo)[4)]

☐ pełnomocnik ☐ pełnomocnik do doręczeń

imię i nazwisko : .....

kraj: ..... województwo: .....

powiat: ..... gmina: .....

ulica: ..... nr domu: ..... nr lokalu: .....

miejscowość: ..... kod pocztowy: .....

e-mail (w przypadku gdy składający pismo posiada adres e-mail): .....

nr telefonu (nieobowiązkowo): .....

adres skrytki ePUAP lub adres do doręczeń elektronicznych[5)]: .....

7. TREŚĆ PISMA

7.1. Treść[6]) Wnoszę o przeznaczenie działek o numerze ewidencyjnym 73/110 i 799 - obręb Daszewice w planie ogólnym na teren zabudowy mieszkaniowej jednorodzinnej

7.2. **(Nieobowiązkowo)**. W przypadku wypełnienia, należy uzupełnić każdą z kolumn tabeli.

Szczegółowe informacje dotyczące treści pisma w odniesieniu do działek ewidencyjnych:

Lp.	7.2.1. Nazwa aktu planowania przestrzennego	7.2.2. Identyfikator działki lub działek ewidencyjnych	7.2.3. Czy teren objęty pismem obejmuje całość działki lub działek ewidencyjnych[7])	7.2.4. Treść[8])
1	Plan ogólny gminy	73/110 799 obręb Daszewice	☒ tak ☐ nie	Przeznaczenie działek pod teren zabudowy mieszkaniowej jednorodzinnej

7.3. **(Nieobowiązkowo).** W przypadku wypełnienia, należy uzupełnić każdą z kolumn tabeli.

Szczegółowe informacje dotyczące działek ewidencyjnych oraz niektórych parametrów – w przypadku zaznaczenia w pkt 2: wniosku do projektu aktu (pkt 2.1), uwagi do konsultowanego projektu aktu (pkt 2.2) lub wniosku o zmianę aktu (pkt 2.3) oraz w pkt 3: planu ogólnego gminy (pkt 3.1) lub miejscowego planu zagospodarowania przestrzennego, w tym zintegrowanego planu inwestycyjnego lub miejscowego planu rewitalizacji (pkt 3.2):

Lp.	7.3.1. Nazwa planu ogólnego gminy lub miejscowego planu zagospodarowania przestrzennego	7.3.2. Identyfikator działki lub działek ewidencyjnych	7.3.3. Czy teren objęty pismem obejmuje całość działki lub działek ewidencyjnych[7])	7.3.4. Nazwa lub nazwy klasy przeznaczenia terenu (albo symbol lub symbole klasy przeznaczenia terenu)[8])	7.3.5. Maksymalny udział powierzchni zabudowy [%]	7.3.6. Maksymalna wysokość zabudowy [m]	7.3.7. Minimalny udział powierzchni biologicznie czynnej [%]
1			☐ tak ☐ nie				

8. OŚWIADCZENIE W SPRAWIE KORESPONDENCJI ELEKTRONICZNEJ

☐ Wyrażam zgodę ☒ Nie wyrażam zgody

na doręczanie korespondencji w niniejszej sprawie za pomocą środków komunikacji elektronicznej w rozumieniu art. 2 pkt 5 ustawy z dnia 18 lipca 2002 r. o świadczeniu usług drogą elektroniczną (Dz.U. z 2020 r. poz. 344).

9. ZAŁĄCZNIKI

- ☐ Pełnomocnictwo do reprezentowania składającego pismo lub pełnomocnictwo do doręczeń (zgodnie z ustawą z dnia 16 listopada 2006 r. o opłacie skarbowej (Dz. U. z 2023 r. poz. 2111) – jeżeli składający pismo działa przez pełnomocnika.
- ☐ Potwierdzenie uiszczenia opłaty skarbowej od pełnomocnictwa – jeżeli obowiązek uiszczenia takiej opłaty wynika z ustawy z dnia 16 listopada 2006 r. o opłacie skarbowej.
- ☐ (Nieobowiązkowo). Określenie granic terenu w formie graficznej w przypadku wskazania terenu objętego pismem jako części działki ewidencyjnej lub działek ewidencyjnych.
- ☐ (Nieobowiązkowo). Inne załączniki – w przypadku zaznaczenia pola należy podać nazwy załączników.[9]

.....

10. PODPIS SKŁADAJĄCEGO PISMO (PEŁNOMOCNIKA) I DATA PODPISU

Podpis powinien być czytelny. Podpis i datę podpisu umieszcza się w przypadku składania wniosku w postaci papierowej.

---

[1] Można zaznaczyć więcej niż jedno pole. W ramach jednego pisma można wybrać tylko te akty, w przypadku których pismo będzie wysyłane do tego samego organu wskazanego w pkt 1. W przypadku gdy treść wniosku lub uwagi związana jest z dokumentem powiązanym z aktem planowania przestrzennego (np. sporządzanej w toku procedowania aktu, w ramach strategicznej oceny oddziaływania na środowisko, prognozy oddziaływania na środowisko), należy w pkt 3 wybrać rodzaj aktu planowania przestrzennego, którego ten dokument dotyczy, po czym wprowadzić treść wniosku lub uwagi w pkt 7.1 lub 7.2.

[2] Nie dotyczy planu zagospodarowania przestrzennego województwa.

[3] Nie dotyczy planu zagospodarowania przestrzennego województwa i audytu krajobrazowego.

[4] W pkt 4 należy podać adres zamieszkania albo siedziby składającego pismo. W przypadku wypełnienia pkt 5 podaje się adres do korespondencji składającego pismo, jeżeli jest inny niż adres podany w pkt 4. W przypadku wypełnienia pkt 6 podaje się adres zamieszkania albo siedziby pełnomocnika. W przypadku większej liczby składających pismo lub pełnomocników dane kolejnych składających pismo lub pełnomocników dodaje się w formularzu albo zamieszcza na osobnych stronach i dołącza do formularza.

[5] Adres skrytki ePUAP lub adres do doręczeń elektronicznych wskazuje się w przypadku wyrażenia zgody na doręczanie korespondencji za pomocą środków komunikacji elektronicznej, z zastrzeżeniem przypadków, w których organ, zgodnie z przepisami ustawy z dnia 18 listopada 2020 r. o doręczeniach elektronicznych (Dz.U. z 2023 r. poz. 285, z późn. zm.), ma obowiązek doręczenia korespondencji na adres do doręczeń elektronicznych.

[6] Maksymalna liczba znaków w pkt 7.1 wynosi 1000, natomiast w przypadku pkt 7.2.4 wartość ta odnosi się do pojedynczego wiersza. W przypadku potrzeby dodatkowego uzasadnienia, które wykracza poza wskazany limit znaków, uzasadnienie zamieszcza się na osobnych stronach i dołącza do formularza. W przypadku większej liczby wierszy w pkt 7.2.4 kolejne wiersze dodaje się w formularzu albo zamieszcza na osobnych stronach i dołącza do formularza.

[7] W przypadku zaznaczenia pola „nie" (wskazania terenu objętego pismem jako części działki ewidencyjnej lub działek ewidencyjnych) można dodać załącznik z określeniem granic terenu w formie graficznej.

[8] Podaje się nazwę lub symbol klasy przeznaczenia terenu zgodnie ze standardami określonymi w przepisach wykonawczych wydanych na podstawie art. 16 ust. 2 ustawy z dnia 27 marca 2003 r. o planowaniu i zagospodarowaniu przestrzennym (Dz.U. z 2023 r. poz. 977, z późn. zm.).

[9] W przypadku dołączenia do pisma załączników zawierających dane osobowe, inne niż wymienione w pkt 4, 5 i 6, załączniki te należy zanonimizować, tj. ukryć dane osobowe.

Ochrona danych osobowych – klauzula informacyjna:

Administrator danych osobowych.
Administratorem Państwa danych osobowych jest Gmina Mosina reprezentowana przez Burmistrza Gminy Mosina.
Z Administratorem można się kontaktować w następujący sposób:

a) listownie: pl. 20 Października 1; 62-050 Mosina
b) przez elektroniczną skrzynkę podawczą: /km1dkc653m/SkrytkaESP
c) telefonicznie: 61 810 95 00

Inspektor ochrony danych.
Możecie się Państwo kontaktować również z wyznaczonym Inspektorem Ochrony Danych pod adresem e-mail: iod@mosina.pl

Cele i podstawy przetwarzania.
Państwa dane osobowe będą przetwarzane w celu realizacji zadań zgodnie z Ustawą z 27 marca 2003 r. o planowaniu i zagospodarowaniu przestrzennym oraz Ustawą z 14 czerwca 1960 r. Kodeks postępowania administracyjnego. Następnie Państwa dane będą przetwarzane w celu wypełnienia obowiązku archiwizacji dokumentów wynikającego z Ustawy z 14 lipca 1983 r. o narodowym zasobie archiwalnym i archiwach.

Odbiorcy danych osobowych.
Odbiorcami Państwa danych osobowych będą podmioty upoważnione na podstawie przepisów prawa oraz inne podmioty, z którymi Administrator posiada stosowne zapisy o powierzeniu danych.

Okres przechowywania danych.
Państwa dane będą przechowywane przez czas realizacji zadań Administratora wskazanych w ustawie z 14 czerwca 1960 r. Kodeks postępowania administracyjnego, a następnie – zgodnie z obowiązującą u Administratora Instrukcją kancelaryjną oraz przepisami o archiwizacji dokumentów.

Prawa osób, których dane dotyczą.
Zgodnie z przepisami prawa przysługuje Państwu:

a) prawo dostępu do swoich danych oraz otrzymania ich kopii;
b) prawo do sprostowania (poprawiania) swoich danych;
c) prawo do usunięcia danych osobowych, w sytuacji, gdy przetwarzanie danych nie następuje w celu wywiązania się z obowiązku wynikającego z przepisu prawa lub w ramach sprawowania władzy publicznej;
d) prawo do ograniczenia przetwarzania danych;
e) prawo do wniesienia skargi do Prezesa UODO (na adres Prezesa Urzędu Ochrony Danych Osobowych, ul. Stawki 2, 00-193 Warszawa).

Informacja o wymogu podania danych.
Podanie przez Państwa danych osobowych jest obowiązkiem wynikającym z Ustawy z 27 marca 2003 roku o planowaniu i zagospodarowaniu przestrzennym oraz Ustawy z 14 czerwca 1960 roku Kodeks postępowania administracyjnego.

Pismo dotyczące aktu planowania przestrzennego

1. ORGAN, DO KTÓREGO JEST SKŁADANE PISMO

nazwa: **Burmistrz Gminy Mosina**

2. RODZAJ PISMA[1)]

☒ 2.1. wniosek do projektu aktu ☐ 2.2. uwaga do konsultowanego projektu aktu[2)]

☐ 2.3. wniosek o zmianę aktu[3)] ☐ 2.4. wniosek o sporządzenie aktu[3)]

3. RODZAJ AKTU PLANOWANIA PRZESTRZENNEGO[1)]

☒ 3.1. plan ogólny gminy

☐ 3.2. miejscowy plan zagospodarowania przestrzennego, w tym zintegrowany plan inwestycyjny lu miejscowy plan rewitalizacji

☐ 3.3. uchwała ustalająca zasady i warunki sytuowania obiektów małej architektury, tablic reklamowych i urządzeń reklamowych oraz ogrodzeń, ich gabaryty, standardy jakościowe oraz rodzaje materiałów budowlanych, z jakich mogą być wykonane

Urząd Miejski
w Mosinie
02-
2024 - 13
Ref. 4407/PP

☐ 3.4. audyt krajobrazowy ☐ 3.5. plan zagospodarowania przestrzennego województwa

4. DANE SKŁADAJACEGO PISMO[4)]

nieruchomości objętej wnioskiem lub

5. ADRES DO KORESPONDENCJI SKŁADAJĄCEGO PISMO (nieobowiązkowo)[4)]

kraj: ..... województwo: .....

powiat: ..... gmina: .....

ulica: ..... nr domu: ..... nr lokalu: .....

miejscowość: ..... kod pocztowy: .....

6. DANE PEŁNOMOCNIKA (nieobowiązkowo)[4)]

☐ pełnomocnik ☐ pełnomocnik do doręczeń

imię i nazwisko: .....

kraj: ..... województwo: .....

powiat: ..... gmina: .....

ulica: ..... nr domu: ..... nr lokalu: .....

miejscowość: ..... kod pocztowy: .....

e-mail (w przypadku gdy składający pismo posiada adres e-mail): .....

nr telefonu (nieobowiązkowo): .....

adres skrytki ePUAP lub adres do doręczeń elektronicznych[5)]: .....

7. TREŚĆ PISMA

7.1. Treść[6]). Wnoszę o przeznaczenie działek o numerach ewidencyjnych 70/26, 70/27, 70/28, 70/29, 70/30, 70/31, 70/32, 70/33, 70/34, 70/35, 70/36, 70/37, 70/38, 70/39, 70/40, 70/41, 70/42, 70/43, 70/44, 70/45, 800, 801 - obręb Daszewice w planie ogólnym na teren zabudowy mieszkaniowej jednorodzinnej.

7.2. **(Nieobowiązkowo)**. W przypadku wypełnienia, należy uzupełnić każdą z kolumn tabeli.

Szczegółowe informacje dotyczące treści pisma w odniesieniu do działek ewidencyjnych:

Lp.	7.2.1. Nazwa aktu planowania przestrzennego	7.2.2. Identyfikator działki lub działek ewidencyjnych	7.2.3. Czy teren objęty pismem obejmuje całość działki lub działek ewidencyjnych[7])	7.2.4. Treść[6])
1	Plan ogólny gminy	70/26 do 70/45 800, 801	☒ tak ☐ nie	Przeznaczenie działki pod teren zabudowy mieszkaniowej jednorodzinnej

7.3. **(Nieobowiązkowo)**. W przypadku wypełnienia, należy uzupełnić każdą z kolumn tabeli.

Szczegółowe informacje dotyczące działek ewidencyjnych oraz niektórych parametrów – w przypadku zaznaczenia w pkt 2: wniosku do projektu aktu (pkt 2.1), uwagi do konsultowanego projektu aktu (pkt 2.2) lub wniosku o zmianę aktu (pkt 2.3) oraz w pkt 3: planu ogólnego gminy (pkt 3.1) lub miejscowego planu zagospodarowania przestrzennego, w tym zintegrowanego planu inwestycyjnego lub miejscowego planu rewitalizacji (pkt 3.2):

Lp.	7.3.1. Nazwa planu ogólnego gminy lub miejscowego planu zagospodarowania przestrzennego	7.3.2. Identyfikator działki lub działek ewidencyjnych	7.3.3. Czy teren objęty pismem obejmuje całość działki lub działek ewidencyjnych[7])	7.3.4. Nazwa lub nazwy klasy przeznaczenia terenu (albo symbol lub symbole klasy przeznaczenia terenu)[8])	7.3.5. Maksymalny udział powierzchni zabudowy [%]	7.3.6. Maksymalna wysokość zabudowy [m]	7.3.7. Minimalny udział powierzchni biologicznie czynnej [%]
1			☐ tak ☐ nie				

8. OŚWIADCZENIE W SPRAWIE KORESPONDENCJI ELEKTRONICZNEJ

☐ Wyrażam zgodę ☒ Nie wyrażam zgody

na doręczanie korespondencji w niniejszej sprawie za pomocą środków komunikacji elektronicznej w rozumieniu art. 2 pkt 5 ustawy z dnia 18 lipca 2002 r. o świadczeniu usług drogą elektroniczną (Dz.U. z 2020 r. poz. 344).

9. ZAŁĄCZNIKI

- ☐ Pełnomocnictwo do reprezentowania składającego pismo lub pełnomocnictwo do doręczeń (zgodnie z ustawą z dnia 16 listopada 2006 r. o opłacie skarbowej (Dz. U. z 2023 r. poz. 2111) – jeżeli składający pismo działa przez pełnomocnika.
- ☐ Potwierdzenie uiszczenia opłaty skarbowej od pełnomocnictwa – jeżeli obowiązek uiszczenia takiej opłaty wynika z ustawy z dnia 16 listopada 2006 r. o opłacie skarbowej.
- ☐ (Nieobowiązkowo). Określenie granic terenu w formie graficznej w przypadku wskazania terenu objętego pismem jako części działki ewidencyjnej lub działek ewidencyjnych.
- ☐ (Nieobowiązkowo). Inne załączniki – w przypadku zaznaczenia pola należy podać nazwy załączników[9]

.....

10. PODPIS SKŁADAJĄCEGO PISMO (PEŁNOMOCNIKA) I DATA PODPISU

Podpis powinien być czytelny. Podpis i datę podpisu umieszcza się w przypadku składania wniosku w postaci papierowej.

---

[1] Można zaznaczyć więcej niż jedno pole. W ramach jednego pisma można wybrać tylko te akty, w przypadku których pismo będzie wysyłane do tego samego organu wskazanego w pkt 1. W przypadku gdy treść wniosku lub uwagi związana jest z dokumentem powiązanym z aktem planowania przestrzennego (np. sporządzanej w toku procedowania aktu, w ramach strategicznej oceny oddziaływania na środowisko, prognozy oddziaływania na środowisko), należy w pkt 3 wybrać rodzaj aktu planowania przestrzennego, którego ten dokument dotyczy, po czym wprowadzić treść wniosku lub uwagi w pkt 7.1 lub 7.2.

[2] Nie dotyczy planu zagospodarowania przestrzennego województwa.

[3] Nie dotyczy planu zagospodarowania przestrzennego województwa i audytu krajobrazowego.

[4] W pkt 4 należy podać adres zamieszkania albo siedziby składającego pismo. W przypadku wypełnienia pkt 5 podaje się adres do korespondencji składającego pismo, jeżeli jest inny niż adres podany w pkt 4. W przypadku wypełnienia pkt 6 podaje się adres zamieszkania albo siedziby pełnomocnika. W przypadku większej liczby składających pismo lub pełnomocników dane kolejnych składających pismo lub pełnomocników dodaje się w formularzu albo zamieszcza na osobnych stronach i dołącza do formularza.

[5] Adres skrytki ePUAP lub adres do doręczeń elektronicznych wskazuje się w przypadku wyrażenia zgody na doręczanie korespondencji za pomocą środków komunikacji elektronicznej, z zastrzeżeniem przypadków, w których organ, zgodnie z przepisami ustawy z dnia 18 listopada 2020 r. o doręczeniach elektronicznych (Dz.U. z 2023 r. poz. 285, z późn. zm.), ma obowiązek doręczenia korespondencji na adres do doręczeń elektronicznych.

[6] Maksymalna liczba znaków w pkt 7.1 wynosi 1000, natomiast w przypadku pkt 7.2.4 wartość ta odnosi się do pojedynczego wiersza. W przypadku potrzeby dodatkowego uzasadnienia, które wykracza poza wskazany limit znaków, uzasadnienie zamieszcza się na osobnych stronach i dołącza do formularza. W przypadku większej liczby wierszy w pkt 7.2.4 kolejne wiersze dodaje się w formularzu albo zamieszcza na osobnych stronach i dołącza do formularza.

[7] W przypadku zaznaczenia pola „nie" (wskazania terenu objętego pismem jako części działki ewidencyjnej lub działek ewidencyjnych) można dodać załącznik z określeniem granic terenu w formie graficznej.

[8] Podaje się nazwę lub symbol klasy przeznaczenia terenu zgodnie ze standardami określonymi w przepisach wykonawczych wydanych na podstawie art. 16 ust. 2 ustawy z dnia 27 marca 2003 r. o planowaniu i zagospodarowaniu przestrzennym (Dz.U. z 2023 r. poz. 977, z późn. zm.).

[9] W przypadku dołączenia do pisma załączników zawierających dane osobowe, inne niż wymienione w pkt 4, 5 i 6, załączniki te należy zanonimizować, tj. ukryć dane osobowe.

Ochrona danych osobowych – klauzula informacyjna:

Administrator danych osobowych.
Administratorem Państwa danych osobowych jest Gmina Mosina reprezentowana przez Burmistrza Gminy Mosina.
Z Administratorem można się kontaktować w następujący sposób:

a) listownie: pl. 20 Października 1; 62-050 Mosina
b) przez elektroniczną skrzynkę podawczą: /km1dkc653m/SkrytkaESP
c) telefonicznie: 61 810 95 00

Inspektor ochrony danych.
Możecie się Państwo kontaktować również z wyznaczonym Inspektorem Ochrony Danych pod adresem e-mail: iod@mosina.pl

Cele i podstawy przetwarzania.
Państwa dane osobowe będą przetwarzane w celu realizacji zadań zgodnie z Ustawą z 27 marca 2003 r. o planowaniu i zagospodarowaniu przestrzennym oraz Ustawą z 14 czerwca 1960 r. Kodeks postępowania administracyjnego. Następnie Państwa dane będą przetwarzane w celu wypełnienia obowiązku archiwizacji dokumentów wynikającego z Ustawy z 14 lipca 1983 r. o narodowym zasobie archiwalnym i archiwach.

Odbiorcy danych osobowych.
Odbiorcami Państwa danych osobowych będą podmioty upoważnione na podstawie przepisów prawa oraz inne podmioty, z którymi Administrator posiada stosowne zapisy o powierzeniu danych.

Okres przechowywania danych.
Państwa dane będą przechowywane przez czas realizacji zadań Administratora wskazanych w ustawie z 14 czerwca 1960 r. Kodeks postępowania administracyjnego, a następnie – zgodnie z obowiązującą u Administratora Instrukcją kancelaryjną oraz przepisami o archiwizacji dokumentów.

Prawa osób, których dane dotyczą.
Zgodnie z przepisami prawa przysługuje Państwu:

a) prawo dostępu do swoich danych oraz otrzymania ich kopii;
b) prawo do sprostowania (poprawiania) swoich danych;
c) prawo do usunięcia danych osobowych, w sytuacji, gdy przetwarzanie danych nie następuje w celu wywiązania się z obowiązku wynikającego z przepisu prawa lub w ramach sprawowania władzy publicznej;
d) prawo do ograniczenia przetwarzania danych;
e) prawo do wniesienia skargi do Prezesa UODO (na adres Prezesa Urzędu Ochrony Danych Osobowych, ul. Stawki 2, 00-193 Warszawa).

Informacja o wymogu podania danych.
Podanie przez Państwa danych osobowych jest obowiązkiem wynikającym z Ustawy z 27 marca 2003 roku o planowaniu i zagospodarowaniu przestrzennym oraz Ustawy z 14 czerwca 1960 roku Kodeks postępowania administracyjnego.

Pismo dotyczące aktu planowania przestrzennego

1. ORGAN, DO KTÓREGO JEST SKŁADANE PISMO

nazwa: **Burmistrz Gminy Mosina**

2. RODZAJ PISMA[1)]

☒ 2.1. wniosek do projektu aktu ☐ 2.2. uwaga do konsultowanego projektu aktu[2)]

☐ 2.3. wniosek o zmianę aktu[3)] ☐ 2.4. wniosek o sporządzenie aktu[3)]

3. RODZAJ AKTU PLANOWANIA PRZESTRZENNEGO[1)]

☒ 3.1. plan ogólny gminy

☐ 3.2. miejscowy plan zagospodarowania przestrzennego, w tym zintegrowany plan inwestycyjny lub miejscowy plan rewitalizacji

☐ 3.3. uchwała ustalająca zasady i warunki sytuowania obiektów małej architektury, tablic reklamowych i urządzeń reklamowych oraz ogrodzeń, ich gabaryty, standardy jakościowe oraz rodzaje materiałów budowlanych, z jakich mogą być wykonane

☐ 3.4. audyt krajobrazowy ☐ 3.5. plan zagospodarowania przestrzennego województwa

4. DANE SKŁADAJACEGO PISMO[4)]

w Mosinie
2024-02-13

5. ADRES DO KORESPONDENCJI SKŁADAJĄCEGO PISMO (nieobowiązkowo)[4)]

kraj: ..... województwo: .....

powiat: ..... gmina: .....

ulica: ..... nr domu: ..... nr lokalu: .....

miejscowość: ..... kod pocztowy: .....

6. DANE PEŁNOMOCNIKA (nieobowiązkowo)[4)]

☐ pełnomocnik ☐ pełnomocnik do doręczeń

imię i nazwisko : .....

kraj: ..... województwo: .....

powiat: ..... gmina: .....

ulica: ..... nr domu: ..... nr lokalu: .....

miejscowość: ..... kod pocztowy: .....

e-mail (w przypadku gdy składający pismo posiada adres e-mail): .....

nr telefonu (nieobowiązkowo): .....

adres skrytki ePUAP lub adres do doręczeń elektronicznych[5)]: .....

7. TREŚĆ PISMA

7.1. Treść[6]

WNOSZĘ O PRZEZNACZENIE DZIAŁKI NR 70/25 OBRĘB DASZENICE W PLANIE OGÓLNYM NA TEREN ZABUDOWY MIESZKANIOWEJ JEDNORODZINNEJ

7.2. **(Nieobowiązkowo)**. W przypadku wypełnienia, należy uzupełnić każdą z kolumn tabeli.

Szczegółowe informacje dotyczące treści pisma w odniesieniu do działek ewidencyjnych:

Lp.	7.2.1. Nazwa aktu planowania przestrzennego	7.2.2. Identyfikator działki lub działek ewidencyjnych	7.2.3. Czy teren objęty pismem obejmuje całość działki lub działek ewidencyjnych[7]	7.2.4. Treść[6]
1	PLAN OGÓLNY GMINY	NR 70/25 OBRĘB DASZENICE	☒ tak ☐ nie	PRZEZNACZENIE DZIAŁKI POD TEREN ZABUDOWY MIESZKANIOWEJ JEDNORODZINNEJ

7.3. **(Nieobowiązkowo).** W przypadku wypełnienia, należy uzupełnić każdą z kolumn tabeli.

Szczegółowe informacje dotyczące działek ewidencyjnych oraz niektórych parametrów – w przypadku zaznaczenia w pkt 2: wniosku do projektu aktu (pkt 2.1), uwagi do konsultowanego projektu aktu (pkt 2.2) lub wniosku o zmianę aktu (pkt 2.3) oraz w pkt 3: planu ogólnego gminy (pkt 3.1) lub miejscowego planu zagospodarowania przestrzennego, w tym zintegrowanego planu inwestycyjnego lub miejscowego planu rewitalizacji (pkt 3.2):

Lp.	7.3.1. Nazwa planu ogólnego gminy lub miejscowego planu zagospodarowania przestrzennego	7.3.2. Identyfikator działki lub działek ewidencyjnych	7.3.3. Czy teren objęty pismem obejmuje całość działki lub działek ewidencyjnych[7]	7.3.4. Nazwa lub nazwy klasy przeznaczenia terenu (albo symbol lub symbole klasy przeznaczenia terenu)[8]	7.3.5. Maksymalny udział powierzchni zabudowy [%]	7.3.6. Maksymalna wysokość zabudowy [m]	7.3.7. Minimalny udział powierzchni biologicznie czynnej [%]
1			☐ tak ☐ nie				

8. OŚWIADCZENIE W SPRAWIE KORESPONDENCJI ELEKTRONICZNEJ

☐ Wyrażam zgodę ☒ Nie wyrażam zgody

na doręczanie korespondencji w niniejszej sprawie za pomocą środków komunikacji elektronicznej w rozumieniu art. 2 pkt 5 ustawy z dnia 18 lipca 2002 r. o świadczeniu usług drogą elektroniczną (Dz.U. z 2020 r. poz. 344).

9. ZAŁĄCZNIKI

- ☐ Pełnomocnictwo do reprezentowania składającego pismo lub pełnomocnictwo do doręczeń (zgodnie z ustawą z dnia 16 listopada 2006 r. o opłacie skarbowej (Dz. U. z 2023 r. poz. 2111) – jeżeli składający pismo działa przez pełnomocnika.
- ☐ Potwierdzenie uiszczenia opłaty skarbowej od pełnomocnictwa – jeżeli obowiązek uiszczenia takiej opłaty wynika z ustawy z dnia 16 listopada 2006 r. o opłacie skarbowej.
- ☐ (Nieobowiązkowo). Określenie granic terenu w formie graficznej w przypadku wskazania terenu objętego pismem jako części działki ewidencyjnej lub działek ewidencyjnych.
- ☐ (Nieobowiązkowo). Inne załączniki – w przypadku zaznaczenia pola należy podać nazwy załączników.[9]

.....

10. PODPIS SKŁADAJĄCEGO PISMO (PEŁNOMOCNIKA) I DATA PODPISU

Podpis powinien być czytelny. Podpis i datę podpisu umieszcza się w przypadku składania wniosku w postaci papierowej.

---

[1] Można zaznaczyć więcej niż jedno pole. W ramach jednego pisma można wybrać tylko te akty, w przypadku których pismo będzie wysyłane do tego samego organu wskazanego w pkt 1. W przypadku gdy treść wniosku lub uwagi związana jest z dokumentem powiązanym z aktem planowania przestrzennego (np. sporządzanej w toku procedowania aktu, w ramach strategicznej oceny oddziaływania na środowisko, prognozy oddziaływania na środowisko), należy w pkt 3 wybrać rodzaj aktu planowania przestrzennego, którego ten dokument dotyczy, po czym wprowadzić treść wniosku lub uwagi w pkt 7.1 lub 7.2.

[2] Nie dotyczy planu zagospodarowania przestrzennego województwa.

[3] Nie dotyczy planu zagospodarowania przestrzennego województwa i audytu krajobrazowego.

[4] W pkt 4 należy podać adres zamieszkania albo siedziby składającego pismo. W przypadku wypełnienia pkt 5 podaje się adres do korespondencji składającego pismo, jeżeli jest inny niż adres podany w pkt 4. W przypadku wypełnienia pkt 6 podaje się adres zamieszkania albo siedziby pełnomocnika. W przypadku większej liczby składających pismo lub pełnomocników dane kolejnych składających pismo lub pełnomocników dodaje się w formularzu albo zamieszcza na osobnych stronach i dołącza do formularza.

[5] Adres skrytki ePUAP lub adres do doręczeń elektronicznych wskazuje się w przypadku wyrażenia zgody na doręczanie korespondencji za pomocą środków komunikacji elektronicznej, z zastrzeżeniem przypadków, w których organ, zgodnie z przepisami ustawy z dnia 18 listopada 2020 r. o doręczeniach elektronicznych (Dz.U. z 2023 r. poz. 285, z późn. zm.), ma obowiązek doręczenia korespondencji na adres do doręczeń elektronicznych.

[6] Maksymalna liczba znaków w pkt 7.1 wynosi 1000, natomiast w przypadku pkt 7.2.4 wartość ta odnosi się do pojedynczego wiersza. W przypadku potrzeby dodatkowego uzasadnienia, które wykracza poza wskazany limit znaków, uzasadnienie zamieszcza się na osobnych stronach i dołącza do formularza. W przypadku większej liczby wierszy w pkt 7.2.4 kolejne wiersze dodaje się w formularzu albo zamieszcza na osobnych stronach i dołącza do formularza.

[7] W przypadku zaznaczenia pola „nie" (wskazania terenu objętego pismem jako części działki ewidencyjnej lub działek ewidencyjnych) można dodać załącznik z określeniem granic terenu w formie graficznej.

[8] Podaje się nazwę lub symbol klasy przeznaczenia terenu zgodnie ze standardami określonymi w przepisach wykonawczych wydanych na podstawie art. 16 ust. 2 ustawy z dnia 27 marca 2003 r. o planowaniu i zagospodarowaniu przestrzennym (Dz.U. z 2023 r. poz. 977, z późn. zm.).

[9] W przypadku dołączenia do pisma załączników zawierających dane osobowe, inne niż wymienione w pkt 4, 5 i 6, załączniki te należy zanonimizować, tj. ukryć dane osobowe.

Ochrona danych osobowych – klauzula informacyjna:

Administrator danych osobowych.
Administratorem Państwa danych osobowych jest Gmina Mosina reprezentowana przez Burmistrza Gminy Mosina.
Z Administratorem można się kontaktować w następujący sposób:

a) listownie: pl. 20 Października 1; 62-050 Mosina
b) przez elektroniczną skrzynkę podawczą: /km1dkc653m/SkrytkaESP
c) telefonicznie: 61 810 95 00

Inspektor ochrony danych.
Możecie się Państwo kontaktować również z wyznaczonym Inspektorem Ochrony Danych pod adresem e-mail: iod@mosina.pl

Cele i podstawy przetwarzania.
Państwa dane osobowe będą przetwarzane w celu realizacji zadań zgodnie z Ustawą z 27 marca 2003 r. o planowaniu i zagospodarowaniu przestrzennym oraz Ustawą z 14 czerwca 1960 r. Kodeks postępowania administracyjnego. Następnie Państwa dane będą przetwarzane w celu wypełnienia obowiązku archiwizacji dokumentów wynikającego z Ustawy z 14 lipca 1983 r. o narodowym zasobie archiwalnym i archiwach.

Odbiorcy danych osobowych.
Odbiorcami Państwa danych osobowych będą podmioty upoważnione na podstawie przepisów prawa oraz inne podmioty, z którymi Administrator posiada stosowne zapisy o powierzeniu danych.

Okres przechowywania danych.
Państwa dane będą przechowywane przez czas realizacji zadań Administratora wskazanych w ustawie z 14 czerwca 1960 r. Kodeks postępowania administracyjnego, a następnie – zgodnie z obowiązującą u Administratora Instrukcją kancelaryjną oraz przepisami o archiwizacji dokumentów.

Prawa osób, których dane dotyczą.
Zgodnie z przepisami prawa przysługuje Państwu:

a) prawo dostępu do swoich danych oraz otrzymania ich kopii;
b) prawo do sprostowania (poprawiania) swoich danych;
c) prawo do usunięcia danych osobowych, w sytuacji, gdy przetwarzanie danych nie następuje w celu wywiązania się z obowiązku wynikającego z przepisu prawa lub w ramach sprawowania władzy publicznej;
d) prawo do ograniczenia przetwarzania danych;
e) prawo do wniesienia skargi do Prezesa UODO (na adres Prezesa Urzędu Ochrony Danych Osobowych, ul. Stawki 2, 00-193 Warszawa).

Informacja o wymogu podania danych.
Podanie przez Państwa danych osobowych jest obowiązkiem wynikającym z Ustawy z 27 marca 2003 roku o planowaniu i zagospodarowaniu przestrzennym oraz Ustawy z 14 czerwca 1960 roku Kodeks postępowania administracyjnego.

Pismo dotyczące aktu planowania przestrzennego

Urząd Miejski w Mosinie
BOI
13. 02. 2024
4417 Ref

1. ORGAN, DO KTÓREGO JEST SKŁADANE PISMO

nazwa: **Burmistrz Gminy Mosina**

2. RODZAJ PISMA[1)]

☒ 2.1. wniosek do projektu aktu ☐ 2.2. uwaga do konsultowanego projektu aktu[2)]

☐ 2.3. wniosek o zmianę aktu[3)] ☐ 2.4. wniosek o sporządzenie aktu[3)]

3. RODZAJ AKTU PLANOWANIA PRZESTRZENNEGO[1)]

☒ 3.1. plan ogólny gminy

☐ 3.2. miejscowy plan zagospodarowania przestrzennego, w tym zintegrowany plan inwestycyjny lub miejscowy plan rewitalizacji

☐ 3.3. uchwała ustalająca zasady i warunki sytuowania obiektów małej architektury, tablic reklamowych i urządzeń reklamowych oraz ogrodzeń, ich gabaryty, standardy jakościowe oraz rodzaje materiałów budowlanych, z jakich mogą być wykonane

☐ 3.4. audyt krajobrazowy ☐ 3.5. plan zagospodarowania przestrzennego województwa

4. DANE SKŁADAJĄCEGO PISMO[4)]

5. ADRES DO KORESPONDENCJI SKŁADAJĄCEGO PISMO (nieobowiązkowo)[4)]

kraj: ..... województwo: .....

powiat: ..... gmina: .....

ulica: ..... nr domu: ..... nr lokalu: .....

miejscowość: ..... kod pocztowy: .....

6. DANE PEŁNOMOCNIKA (nieobowiązkowo)[4)]

☐ pełnomocnik ☐ pełnomocnik do doręczeń

imię i nazwisko : .....

kraj: ..... województwo: .....

powiat: ..... gmina: .....

ulica: ..... nr domu: ..... nr lokalu: .....

miejscowość: ..... kod pocztowy: .....

e-mail (w przypadku gdy składający pismo posiada adres e-mail): .....

nr telefonu (nieobowiązkowo): .....

adres skrytki ePUAP lub adres do doręczeń elektronicznych[5)]: .....

7. TREŚĆ PISMA

7.1. Treść[6]

Wnoszę o ujęcie mojej działki do planu ogólnego zagospodarowania terenu w miejscowości Pecna dla działki nr 307/1.

Projektowany sposób zagospodarowania terenu inwestycji:

- budownictwo mieszkaniowe jednorodzinne w zabudowie wolnostojące wraz z zabudową towarzyszącą w formie budynków garażowych lub gospodarczo – garażowych.

7.2. **(Nieobowiązkowo)**. W przypadku wypełnienia, należy uzupełnić każdą z kolumn tabeli.

Szczegółowe informacje dotyczące treści pisma w odniesieniu do działek ewidencyjnych:

Lp.	7.2.1. Nazwa aktu planowania przestrzennego	7.2.2. Identyfikator działki lub działek ewidencyjnych	7.2.3. Czy teren objęty pismem obejmuje całość działki lub działek ewidencyjnych[7]	7.2.4. Treść[6]
1	.....	.....	☐ tak ☐ nie	.....

7.3. **(Nieobowiązkowo)**. W przypadku wypełnienia, należy uzupełnić każdą z kolumn tabeli.

Szczegółowe informacje dotyczące działek ewidencyjnych oraz niektórych parametrów – w przypadku zaznaczenia w pkt 2: wniosku do projektu aktu (pkt 2.1), uwagi do konsultowanego projektu aktu (pkt 2.2) lub wniosku o zmianę aktu (pkt 2.3) oraz w pkt 3: planu ogólnego gminy (pkt 3.1) lub miejscowego planu zagospodarowania przestrzennego, w tym zintegrowanego planu inwestycyjnego lub miejscowego planu rewitalizacji (pkt 3.2):

Lp.	7.3.1. Nazwa planu ogólnego gminy lub miejscowego planu zagospodarowania przestrzennego	7.3.2. Identyfikator działki lub działek ewidencyjnych	7.3.3. Czy teren objęty pismem obejmuje całość działki lub działek ewidencyjnych[7]	7.3.4. Nazwa lub nazwy klasy przeznaczenia terenu (albo symbol lub symbole klasy przeznaczenia terenu)[8]	7.3.5. Maksymalny udział powierzchni zabudowy [%]	7.3.6. Maksymalna wysokość zabudowy [m]	7.3.7. Minimalny udział powierzchni biologicznie czynnej [%]
1	.....	.....	☐ tak ☐ nie	.....	.....	.....	.....

8. OŚWIADCZENIE W SPRAWIE KORESPONDENCJI ELEKTRONICZNEJ

☐ Wyrażam zgodę ☐ Nie wyrażam zgody

na doręczanie korespondencji w niniejszej sprawie za pomocą środków komunikacji elektronicznej w rozumieniu art. 2 pkt 5 ustawy z dnia 18 lipca 2002 r. o świadczeniu usług drogą elektroniczną (Dz.U. z 2020 r. poz. 344).

9. ZAŁĄCZNIKI

- ☐ Pełnomocnictwo do reprezentowania składającego pismo lub pełnomocnictwo do doręczeń (zgodnie z ustawą z dnia 16 listopada 2006 r. o opłacie skarbowej (Dz. U. z 2023 r. poz. 2111) – jeżeli składający pismo działa przez pełnomocnika.
- ☐ Potwierdzenie uiszczenia opłaty skarbowej od pełnomocnictwa – jeżeli obowiązek uiszczenia takiej opłaty wynika z ustawy z dnia 16 listopada 2006 r. o opłacie skarbowej.
- ☐ (Nieobowiązkowo). Określenie granic terenu w formie graficznej w przypadku wskazania terenu objętego pismem jako części działki ewidencyjnej lub działek ewidencyjnych.
- ☐ (Nieobowiązkowo). Inne załączniki – w przypadku zaznaczenia pola należy podać nazwy załączników.[9]

.....

10. PODPIS SKŁADAJĄCEGO PISMO (PEŁNOMOCNIKA) I DATA PODPISU

Podpis powinien być czytelny. Podpis i datę podpisu umieszcza się w przypadku składania wniosku w postaci papierowej.

---

[1] Można zaznaczyć więcej niż jedno pole. W ramach jednego pisma można wybrać tylko te akty, w przypadku których pismo będzie wysyłane do tego samego organu wskazanego w pkt 1. W przypadku gdy treść wniosku lub uwagi związana jest z dokumentem powiązanym z aktem planowania przestrzennego (np. sporządzanej w toku procedowania aktu, w ramach strategicznej oceny oddziaływania na środowisko, prognozy oddziaływania na środowisko), należy w pkt 3 wybrać rodzaj aktu planowania przestrzennego, którego ten dokument dotyczy, po czym wprowadzić treść wniosku lub uwagi w pkt 7.1 lub 7.2.

[2] Nie dotyczy planu zagospodarowania przestrzennego województwa.

[3] Nie dotyczy planu zagospodarowania przestrzennego województwa i audytu krajobrazowego.

[4] W pkt 4 należy podać adres zamieszkania albo siedziby składającego pismo. W przypadku wypełnienia pkt 5 podaje się adres do korespondencji składającego pismo, jeżeli jest inny niż adres podany w pkt 4. W przypadku wypełnienia pkt 6 podaje się adres zamieszkania albo siedziby pełnomocnika. W przypadku większej liczby składających pismo lub pełnomocników dane kolejnych składających pismo lub pełnomocników dodaje się w formularzu albo zamieszcza na osobnych stronach i dołącza do formularza.

[5] Adres skrytki ePUAP lub adres do doręczeń elektronicznych wskazuje się w przypadku wyrażenia zgody na doręczanie korespondencji za pomocą środków komunikacji elektronicznej, z zastrzeżeniem przypadków, w których organ, zgodnie z przepisami ustawy z dnia 18 listopada 2020 r. o doręczeniach elektronicznych (Dz.U. z 2023 r. poz. 285, z późn. zm.), ma obowiązek doręczenia korespondencji na adres do doręczeń elektronicznych.

[6] Maksymalna liczba znaków w pkt 7.1 wynosi 1000, natomiast w przypadku pkt 7.2.4 wartość ta odnosi się do pojedynczego wiersza. W przypadku potrzeby dodatkowego uzasadnienia, które wykracza poza wskazany limit znaków, uzasadnienie zamieszcza się na osobnych stronach i dołącza do formularza. W przypadku większej liczby wierszy w pkt 7.2.4 kolejne wiersze dodaje się w formularzu albo zamieszcza na osobnych stronach i dołącza do formularza.

[7] W przypadku zaznaczenia pola „nie" (wskazania terenu objętego pismem jako części działki ewidencyjnej lub działek ewidencyjnych) można dodać załącznik z określeniem granic terenu w formie graficznej.

[8] Podaje się nazwę lub symbol klasy przeznaczenia terenu zgodnie ze standardami określonymi w przepisach wykonawczych wydanych na podstawie art. 16 ust. 2 ustawy z dnia 27 marca 2003 r. o planowaniu i zagospodarowaniu przestrzennym (Dz.U. z 2023 r. poz. 977, z późn. zm.).

[9] W przypadku dołączenia do pisma załączników zawierających dane osobowe, inne niż wymienione w pkt 4, 5 i 6, załączniki te należy zanonimizować, tj. ukryć dane osobowe.

Pismo dotyczące aktu planowania przestrzennego

1. ORGAN, DO KTÓREGO JEST SKŁADANE PISMO

nazwa: **Burmistrz Gminy Mosina**

2. RODZAJ PISMA[1)]

☒ 2.1. wniosek do projektu aktu ☐ 2.2. uwaga do konsultowanego projektu aktu[2)]

☐ 2.3. wniosek o zmianę aktu[3)] ☐ 2.4. wniosek o sporządzenie aktu[3)]

Urząd Miejski w Mosinie
BOI
13. 02. 2024
4418
nr Ref

3. RODZAJ AKTU PLANOWANIA PRZESTRZENNEGO[1)]

☒ 3.1. plan ogólny gminy

☐ 3.2. miejscowy plan zagospodarowania przestrzennego, w tym zintegrowany plan inwestycyjny lub miejscowy plan rewitalizacji

☐ 3.3. uchwała ustalająca zasady i warunki sytuowania obiektów małej architektury, tablic reklamowych i urządzeń reklamowych oraz ogrodzeń, ich gabaryty, standardy jakościowe oraz rodzaje materiałów budowlanych, z jakich mogą być wykonane

☐ 3.4. audyt krajobrazowy ☐ 3.5. plan zagospodarowania przestrzennego województwa

4. DANE SKŁADAJĄCEGO PISMO[4)]

5. ADRES DO KORESPONDENCJI SKŁADAJĄCEGO PISMO (nieobowiązkowo)[4)]

kraj: ..... województwo: .....

powiat: ..... gmina: .....

ulica: ..... nr domu: ..... nr lokalu: .....

miejscowość: ..... kod pocztowy: .....

6. DANE PEŁNOMOCNIKA (nieobowiązkowo)[4)]

☐ pełnomocnik ☐ pełnomocnik do doręczeń

imię i nazwisko : .....

kraj: ..... województwo: .....

powiat: ..... gmina: .....

ulica: ..... nr domu: ..... nr lokalu: .....

miejscowość: ..... kod pocztowy: .....

e-mail (w przypadku gdy składający pismo posiada adres e-mail): .....

nr telefonu (nieobowiązkowo): .....

adres skrytki ePUAP lub adres do doręczeń elektronicznych[5)]: .....

7. TREŚĆ PISMA

7.1. Treść[6]

Wnoszę o ujęcie mojej działki do planu ogólnego zagospodarowania terenu w miejscowości Pecna dla działki nr 394.

Projektowany sposób zagospodarowania terenu inwestycji:

- budownictwo mieszkaniowe jednorodzinne w zabudowie wolnostojące wraz z zabudową towarzyszącą w formie budynków garażowych lub gospodarczo – garażowych.

7.2. **(Nieobowiązkowo)**. W przypadku wypełnienia, należy uzupełnić każdą z kolumn tabeli.

Szczegółowe informacje dotyczące treści pisma w odniesieniu do działek ewidencyjnych:

Lp.	7.2.1. Nazwa aktu planowania przestrzennego	7.2.2. Identyfikator działki lub działek ewidencyjnych	7.2.3. Czy teren objęty pismem obejmuje całość działki lub działek ewidencyjnych[7]	7.2.4. Treść[6]
1	.....	.....	☐ tak ☐ nie	.....

7.3. **(Nieobowiązkowo)**. W przypadku wypełnienia, należy uzupełnić każdą z kolumn tabeli.

Szczegółowe informacje dotyczące działek ewidencyjnych oraz niektórych parametrów – w przypadku zaznaczenia w pkt 2: wniosku do projektu aktu (pkt 2.1), uwagi do konsultowanego projektu aktu (pkt 2.2) lub wniosku o zmianę aktu (pkt 2.3) oraz w pkt 3: planu ogólnego gminy (pkt 3.1) lub miejscowego planu zagospodarowania przestrzennego, w tym zintegrowanego planu inwestycyjnego lub miejscowego planu rewitalizacji (pkt 3.2):

Lp.	7.3.1. Nazwa planu ogólnego gminy lub miejscowego planu zagospodarowania przestrzennego	7.3.2. Identyfikator działki lub działek ewidencyjnych	7.3.3. Czy teren objęty pismem obejmuje całość działki lub działek ewidencyjnych[7]	7.3.4. Nazwa lub nazwy klasy przeznaczenia terenu (albo symbol lub symbole klasy przeznaczenia terenu)[8]	7.3.5. Maksymalny udział powierzchni zabudowy [%]	7.3.6. Maksymalna wysokość zabudowy [m]	7.3.7. Minimalny udział powierzchni biologicznie czynnej [%]
1	.....	.....	☐ tak ☐ nie	.....	.....	.....	.....

8. OŚWIADCZENIE W SPRAWIE KORESPONDENCJI ELEKTRONICZNEJ

☐ Wyrażam zgodę ☐ Nie wyrażam zgody

na doręczanie korespondencji w niniejszej sprawie za pomocą środków komunikacji elektronicznej w rozumieniu art. 2 pkt 5 ustawy z dnia 18 lipca 2002 r. o świadczeniu usług drogą elektroniczną (Dz.U. z 2020 r. poz. 344).

9. ZAŁĄCZNIKI

- ☐ Pełnomocnictwo do reprezentowania składającego pismo lub pełnomocnictwo do doręczeń (zgodnie z ustawą z dnia 16 listopada 2006 r. o opłacie skarbowej (Dz. U. z 2023 r. poz. 2111) – jeżeli składający pismo działa przez pełnomocnika.
- ☐ Potwierdzenie uiszczenia opłaty skarbowej od pełnomocnictwa – jeżeli obowiązek uiszczenia takiej opłaty wynika z ustawy z dnia 16 listopada 2006 r. o opłacie skarbowej.
- ☐ (Nieobowiązkowo). Określenie granic terenu w formie graficznej w przypadku wskazania terenu objętego pismem jako części działki ewidencyjnej lub działek ewidencyjnych.
- ☐ (Nieobowiązkowo). Inne załączniki – w przypadku zaznaczenia pola należy podać nazwy załączników.[9)]

.....

10. PODPIS SKŁADAJĄCEGO PISMO (PEŁNOMOCNIKA) I DATA PODPISU

Podpis powinien być czytelny. Podpis i datę podpisu umieszcza się w przypadku składania wniosku w postaci papierowej.

[1)] Można zaznaczyć więcej niż jedno pole. W ramach jednego pisma można wybrać tylko te akty, w przypadku których pismo będzie wysyłane do tego samego organu wskazanego w pkt 1. W przypadku gdy treść wniosku lub uwagi związana jest z dokumentem powiązanym z aktem planowania przestrzennego (np. sporządzanej w toku procedowania aktu, w ramach strategicznej oceny oddziaływania na środowisko, prognozy oddziaływania na środowisko), należy w pkt 3 wybrać rodzaj aktu planowania przestrzennego, którego ten dokument dotyczy, po czym wprowadzić treść wniosku lub uwagi w pkt 7.1 lub 7.2.

[2)] Nie dotyczy planu zagospodarowania przestrzennego województwa.

[3)] Nie dotyczy planu zagospodarowania przestrzennego województwa i audytu krajobrazowego.

[4)] W pkt 4 należy podać adres zamieszkania albo siedziby składającego pismo. W przypadku wypełnienia pkt 5 podaje się adres do korespondencji składającego pismo, jeżeli jest inny niż adres podany w pkt 4. W przypadku wypełnienia pkt 6 podaje się adres zamieszkania albo siedziby pełnomocnika. W przypadku większej liczby składających pismo lub pełnomocników dane kolejnych składających pismo lub pełnomocników dodaje się w formularzu albo zamieszcza na osobnych stronach i dołącza do formularza.

[5)] Adres skrytki ePUAP lub adres do doręczeń elektronicznych wskazuje się w przypadku wyrażenia zgody na doręczanie korespondencji za pomocą środków komunikacji elektronicznej, z zastrzeżeniem przypadków, w których organ, zgodnie z przepisami ustawy z dnia 18 listopada 2020 r. o doręczeniach elektronicznych (Dz.U. z 2023 r. poz. 285, z późn. zm.), ma obowiązek doręczenia korespondencji na adres do doręczeń elektronicznych.

[6)] Maksymalna liczba znaków w pkt 7.1 wynosi 1000, natomiast w przypadku pkt 7.2.4 wartość ta odnosi się do pojedynczego wiersza. W przypadku potrzeby dodatkowego uzasadnienia, które wykracza poza wskazany limit znaków, uzasadnienie zamieszcza się na osobnych stronach i dołącza do formularza. W przypadku większej liczby wierszy w pkt 7.2.4 kolejne wiersze dodaje się w formularzu albo zamieszcza na osobnych stronach i dołącza do formularza.

[7)] W przypadku zaznaczenia pola „nie" (wskazania terenu objętego pismem jako części działki ewidencyjnej lub działek ewidencyjnych) można dodać załącznik z określeniem granic terenu w formie graficznej.

[8)] Podaje się nazwę lub symbol klasy przeznaczenia terenu zgodnie ze standardami określonymi w przepisach wykonawczych wydanych na podstawie art. 16 ust. 2 ustawy z dnia 27 marca 2003 r. o planowaniu i zagospodarowaniu przestrzennym (Dz.U. z 2023 r. poz. 977, z późn. zm.).

[9)] W przypadku dołączenia do pisma załączników zawierających dane osobowe, inne niż wymienione w pkt 4, 5 i 6, załączniki te należy zanonimizować, tj. ukryć dane osobowe.

Pismo dotyczące aktu planowania przestrzennego

1. ORGAN, DO KTÓREGO JEST SKŁADANE PISMO

nazwa: **Burmistrz Gminy Mosina**

2. RODZAJ PISMA[1)]

☒ 2.1. wniosek do projektu aktu ☐ 2.2. uwaga do konsultowanego projektu aktu[2)]

☐ 2.3. wniosek o zmianę aktu[3)] ☐ 2.4. wniosek o sporządzenie aktu[3)]

3. RODZAJ AKTU PLANOWANIA PRZESTRZENNEGO[1)]

☒ 3.1. plan ogólny gminy

☐ 3.2. miejscowy plan zagospodarowania przestrzennego, w tym zintegrowany plan inwestycyjny lub miejscowy plan rewitalizacji

☐ 3.3. uchwała ustalająca zasady i warunki sytuowania obiektów małej architektury, tablic reklamowych i urządzeń reklamowych oraz ogrodzeń, ich gabaryty, standardy jakościowe oraz rodzaje materiałów budowlanych, z jakich mogą być wykonane

☐ 3.4. audyt krajobrazowy ☐ 3.5. plan zagospodarowania przestrzennego województwa

4. DANE SKŁADAJĄCEGO PISMO[4)]

5. ADRES DO KORESPONDENCJI SKŁADAJĄCEGO PISMO (nieobowiązkowo)[4)]

kraj: ..... województwo: .....

powiat: ..... gmina: .....

ulica: ..... nr domu: ..... nr lokalu: .....

miejscowość: ..... kod pocztowy: .....

6. DANE PEŁNOMOCNIKA (nieobowiązkowo)[4)]

☐ pełnomocnik ☐ pełnomocnik do doręczeń

imię i nazwisko : .....

kraj: ..... województwo: .....

powiat: ..... gmina: .....

ulica: ..... nr domu: ..... nr lokalu: .....

miejscowość: ..... kod pocztowy: .....

e-mail (w przypadku gdy składający pismo posiada adres e-mail): .....

nr telefonu (nieobowiązkowo): .....

adres skrytki ePUAP lub adres do doręczeń elektronicznych[5)]: .....

7. TREŚĆ PISMA

7.1. Treść[6]

Wnoszę o ujęcie mojej działki do planu ogólnego zagospodarowania terenu w miejscowości Pecna dla działki nr 375.

Projektowany sposób zagospodarowania terenu inwestycji:

- budownictwo mieszkaniowe jednorodzinne w zabudowie wolnostojące wraz z zabudową towarzyszącą w formie budynków garażowych lub gospodarczo – garażowych.

7.2. **(Nieobowiązkowo).** W przypadku wypełnienia, należy uzupełnić każdą z kolumn tabeli.

Szczegółowe informacje dotyczące treści pisma w odniesieniu do działek ewidencyjnych:

Lp.	7.2.1. Nazwa aktu planowania przestrzennego	7.2.2. Identyfikator działki lub działek ewidencyjnych	7.2.3. Czy teren objęty pismem obejmuje całość działki lub działek ewidencyjnych[7]	7.2.4. Treść[6]
1	.....	.....	☐ tak ☐ nie	.....

7.3. **(Nieobowiązkowo).** W przypadku wypełnienia, należy uzupełnić każdą z kolumn tabeli.

Szczegółowe informacje dotyczące działek ewidencyjnych oraz niektórych parametrów – w przypadku zaznaczenia w pkt 2: wniosku do projektu aktu (pkt 2.1), uwagi do konsultowanego projektu aktu (pkt 2.2) lub wniosku o zmianę aktu (pkt 2.3) oraz w pkt 3: planu ogólnego gminy (pkt 3.1) lub miejscowego planu zagospodarowania przestrzennego, w tym zintegrowanego planu inwestycyjnego lub miejscowego planu rewitalizacji (pkt 3.2):

Lp.	7.3.1. Nazwa planu ogólnego gminy lub miejscowego planu zagospodarowania przestrzennego	7.3.2. Identyfikator działki lub działek ewidencyjnych	7.3.3. Czy teren objęty pismem obejmuje całość działki lub działek ewidencyjnych[7]	7.3.4. Nazwa lub nazwy klasy przeznaczenia terenu (albo symbol lub symbole klasy przeznaczenia terenu)[8]	7.3.5. Maksymalny udział powierzchni zabudowy [%]	7.3.6. Maksymalna wysokość zabudowy [m]	7.3.7. Minimalny udział powierzchni biologicznie czynnej [%]
1	.....	.....	☐ tak ☐ nie	.....	.....	.....	.....

8. OŚWIADCZENIE W SPRAWIE KORESPONDENCJI ELEKTRONICZNEJ

☐ Wyrażam zgodę ☐ Nie wyrażam zgody

na doręczanie korespondencji w niniejszej sprawie za pomocą środków komunikacji elektronicznej w rozumieniu art. 2 pkt 5 ustawy z dnia 18 lipca 2002 r. o świadczeniu usług drogą elektroniczną (Dz.U. z 2020 r. poz. 344).

9. ZAŁĄCZNIKI

- ☐ Pełnomocnictwo do reprezentowania składającego pismo lub pełnomocnictwo do doręczeń (zgodnie z ustawą z dnia 16 listopada 2006 r. o opłacie skarbowej (Dz. U. z 2023 r. poz. 2111) – jeżeli składający pismo działa przez pełnomocnika.
- ☐ Potwierdzenie uiszczenia opłaty skarbowej od pełnomocnictwa – jeżeli obowiązek uiszczenia takiej opłaty wynika z ustawy z dnia 16 listopada 2006 r. o opłacie skarbowej.
- ☐ (Nieobowiązkowo). Określenie granic terenu w formie graficznej w przypadku wskazania terenu objętego pismem jako części działki ewidencyjnej lub działek ewidencyjnych.
- ☐ (Nieobowiązkowo). Inne załącznik – w przypadku zaznaczenia pola należy podać nazwy załączników.[9)]

.....

10. PODPIS SKŁADAJĄCEGO PISMO (PEŁNOMOCNIKA) I DATA PODPISU

Podpis powinien być czytelny. Podpis i datę podpisu umieszcza się w przypadku składania wniosku w postaci papierowej.

[1)] Można zaznaczyć więcej niż jedno pole. W ramach jednego pisma można wybrać tylko te akty, w przypadku których pismo będzie wysyłane do tego samego organu wskazanego w pkt 1. W przypadku gdy treść wniosku lub uwagi związana jest z dokumentem powiązanym z aktem planowania przestrzennego (np. sporządzanej w toku procedowania aktu, w ramach strategicznej oceny oddziaływania na środowisko, prognozy oddziaływania na środowisko), należy w pkt 3 wybrać rodzaj aktu planowania przestrzennego, którego ten dokument dotyczy, po czym wprowadzić treść wniosku lub uwagi w pkt 7.1 lub 7.2.

[2)] Nie dotyczy planu zagospodarowania przestrzennego województwa.

[3)] Nie dotyczy planu zagospodarowania przestrzennego województwa i audytu krajobrazowego.

[4)] W pkt 4 należy podać adres zamieszkania albo siedziby składającego pismo. W przypadku wypełnienia pkt 5 podaje się adres do korespondencji składającego pismo, jeżeli jest inny niż adres podany w pkt 4. W przypadku wypełnienia pkt 6 podaje się adres zamieszkania albo siedziby pełnomocnika. W przypadku większej liczby składających pismo lub pełnomocników dane kolejnych składających pismo lub pełnomocników dodaje się w formularzu albo zamieszcza na osobnych stronach i dołącza do formularza.

[5)] Adres skrytki ePUAP lub adres do doręczeń elektronicznych wskazuje się w przypadku wyrażenia zgody na doręczanie korespondencji za pomocą środków komunikacji elektronicznej, z zastrzeżeniem przypadków, w których organ, zgodnie z przepisami ustawy z dnia 18 listopada 2020 r. o doręczeniach elektronicznych (Dz.U. z 2023 r. poz. 285, z późn. zm.), ma obowiązek doręczenia korespondencji na adres do doręczeń elektronicznych.

[6)] Maksymalna liczba znaków w pkt 7.1 wynosi 1000, natomiast w przypadku pkt 7.2.4 wartość ta odnosi się do pojedynczego wiersza. W przypadku potrzeby dodatkowego uzasadnienia, które wykracza poza wskazany limit znaków, uzasadnienie zamieszcza się na osobnych stronach i dołącza do formularza. W przypadku większej liczby wierszy w pkt 7.2.4 kolejne wiersze dodaje się w formularzu albo zamieszcza na osobnych stronach i dołącza do formularza.

[7)] W przypadku zaznaczenia pola „nie" (wskazania terenu objętego pismem jako części działki ewidencyjnej lub działek ewidencyjnych) można dodać załącznik z określeniem granic terenu w formie graficznej.

[8)] Podaje się nazwę lub symbol klasy przeznaczenia terenu zgodnie ze standardami określonymi w przepisach wykonawczych wydanych na podstawie art. 16 ust. 2 ustawy z dnia 27 marca 2003 r. o planowaniu i zagospodarowaniu przestrzennym (Dz.U. z 2023 r. poz. 977, z późn. zm.).

[9)] W przypadku dołączenia do pisma załączników zawierających dane osobowe, inne niż wymienione w pkt 4, 5 i 6, załączniki te należy zanonimizować, tj. ukryć dane osobowe.

Pismo dotyczące aktu planowania przestrzennego

1. ORGAN, DO KTÓREGO JEST SKŁADANE PISMO

nazwa: **Burmistrz Gminy Mosina**

2. RODZAJ PISMA[1)]

☒ 2.1. wniosek do projektu aktu ☐ 2.2. uwaga do konsultowanego projektu aktu[2)]

☐ 2.3. wniosek o zmianę aktu[3)] ☐ 2.4. wniosek o sporządzenie aktu[3)]

3. RODZAJ AKTU PLANOWANIA PRZESTRZENNEGO[1)]

☒ 3.1. plan ogólny gminy

2024 -02- 13

☐ 3.2. miejscowy plan zagospodarowania przestrzennego, w tym zintegrowany plan inwestycyjny lub miejscowy plan rewitalizacji

nr 4420 Bck PP

☐ 3.3. uchwała ustalająca zasady i warunki sytuowania obiektów małej architektury, tablic reklamowych i urządzeń reklamowych oraz ogrodzeń, ich gabaryty, standardy jakościowe oraz rodzaje materiałów budowlanych, z jakich mogą być wykonane

☐ 3.4. audyt krajobrazowy ☐ 3.5. plan zagospodarowania przestrzennego województwa

4. DANE SKŁADAJĄCEGO PISMO[4)]

5. ADRES DO KORESPONDENCJI SKŁADAJĄCEGO PISMO (nieobowiązkowo)[4)]

kraj: ..... województwo: .....

powiat: ..... gmina: .....

ulica: ..... nr domu: ..... nr lokalu: .....

miejscowość: ..... kod pocztowy: .....

6. DANE PEŁNOMOCNIKA (nieobowiązkowo)[4)]

7. TREŚĆ PISMA

7.1. Treść[6]...Proszę o przeznaczenie działki oznaczonej numerem ewidencyjnym działka nr

1) 70/13 obszar 0,3500 ha

Położnych w Daszewicach Gmina Mosina ,powiat poznański w planie ogólnym n ereny zabudowy mieszkaniowej jednorodzinnej ..... a t

.....

.....

.....

.....

.....

.....

.....

.....

.....

.....

.....

.....

.....

.....

.....

.....

7.2. **(Nieobowiązkowo).** W przypadku wypełnienia, należy uzupełnić każdą z kolumn tabeli.

Szczegółowe informacje dotyczące treści pisma w odniesieniu do działek ewidencyjnych:

Lp.	7.2.1. Nazwa aktu planowania przestrzennego	7.2.2. Identyfikator działki lub działek ewidencyjnych	7.2.3. Czy teren objęty pismem obejmuje całość działki lub działek ewidencyjnych[7]	7.2.4. Treść[c]
1	PLAN OGÓLNY Gminy	70/13	☒ tak ☐ nie	TEREN ZABUDOWY ..... MIESZKANIOWEJ JEDNORODZINNEJ ....

7.3. **(Nieobowiązkowo).** W przypadku wypełnienia, należy uzupełnić każdą z kolumn tabeli.

Szczegółowe informacje dotyczące działek ewidencyjnych oraz niektórych parametrów – w przypadku zaznaczenia w pkt 2: wniosku do projektu aktu (pkt 2.1), uwagi do konsultowanego projektu aktu (pkt 2.2) lub wniosku o zmianę aktu (pkt 2.3) oraz w pkt 3: planu ogólnego gminy (pkt 3.1) lub miejscowego planu zagospodarowania przestrzennego, w tym zintegrowanego planu inwestycyjnego lub miejscowego planu rewitalizacji (pkt 3.2):

Lp.	7.3.1. Nazwa planu ogólnego gminy lub miejscowego planu zagospodarowania przestrzennego	7.3.2. Identyfikator działki lub działek ewidencyjnych	7.3.3. Czy teren objęty pismem obejmuje całość działki lub działek ewidencyjnych[7]	7.3.4. Nazwa lub nazwy klasy przeznaczenia terenu (albo symbol lub symbole klasy przeznaczenia terenu)[8]	7.3.5. Maksymalny udział powierzchni zabudowy [%]	7.3.6. Maksymalna wysokość zabudowy [m]	7.3.7. Minimalny udział powierzchni biologicznie czynnej [%]
1	....	....	☐ tak ☐ nie	....	....	....	....

8. OŚWIADCZENIE W SPRAWIE KORESPONDENCJI ELEKTRONICZNEJ

☒ Wyrażam zgodę ☐ Nie wyrażam zgody

na doręczanie korespondencji w niniejszej sprawie za pomocą środków komunikacji elektronicznej w rozumieniu art. 2 pkt 5 ustawy z dnia 18 lipca 2002 r. o świadczeniu usług drogą elektroniczną (Dz.U. z 2020 r. poz. 344).

9. ZAŁĄCZNIKI

☒ Pełnomocnictwo do reprezentowania składającego pismo lub pełnomocnictwo do doręczeń (zgodnie z ustawą z dnia 16 listopada 2006 r. o opłacie skarbowej (Dz. U. z 2023 r. poz. 2111) – jeżeli składający pismo działa przez pełnomocnika.

☐ Potwierdzenie uiszczenia opłaty skarbowej od pełnomocnictwa – jeżeli obowiązek uiszczenia takiej opłaty wynika z ustawy z dnia 16 listopada 2006 r. o opłacie skarbowej.

☐ (Nieobowiązkowo). Określenie granic terenu w formie graficznej w przypadku wskazania terenu objętego pismem jako części działki ewidencyjnej lub działek ewidencyjnych.

☐ (Nieobowiązkowo). Inne załączniki – w przypadku zaznaczenia pola należy podać nazwy załączników.[9]

.....

10. PODPIS SKŁADAJĄCEGO PISMO (PEŁNOMOCNIKA) I DATA PODPISU

Podpis powinien być czytelny. Podpis i datę podpisu umieszcza się w przypadku składania wniosku w postaci papierowej.

---

[1] Można zaznaczyć więcej niż jedno pole. W ramach jednego pisma można wybrać tylko te akty, w przypadku których pismo będzie wysyłane do tego samego organu wskazanego w pkt 1. W przypadku gdy treść wniosku lub uwagi związana jest z dokumentem powiązanym z aktem planowania przestrzennego (np. sporządzanej w toku procedowania aktu, w ramach strategicznej oceny oddziaływania na środowisko, prognozy oddziaływania na środowisko), należy w pkt 3 wybrać rodzaj aktu planowania przestrzennego, którego ten dokument dotyczy, po czym wprowadzić treść wniosku lub uwagi w pkt 7.1 lub 7.2.

[2] Nie dotyczy planu zagospodarowania przestrzennego województwa.

[3] Nie dotyczy planu zagospodarowania przestrzennego województwa i audytu krajobrazowego.

[4] W pkt 4 należy podać adres zamieszkania albo siedziby składającego pismo. W przypadku wypełnienia pkt 5 podaje się adres do korespondencji składającego pismo, jeżeli jest inny niż adres podany w pkt 4. W przypadku wypełnienia pkt 6 podaje się adres zamieszkania albo siedziby pełnomocnika. W przypadku większej liczby składających pismo lub pełnomocników dane kolejnych składających pismo lub pełnomocników dodaje się w formularzu albo zamieszcza na osobnych stronach i dołącza do formularza.

[5] Adres skrytki ePUAP lub adres do doręczeń elektronicznych wskazuje się w przypadku wyrażenia zgody na doręczanie korespondencji za pomocą środków komunikacji elektronicznej, z zastrzeżeniem przypadków, w których organ, zgodnie z przepisami ustawy z dnia 18 listopada 2020 r. o doręczeniach elektronicznych (Dz.U. z 2023 r. poz. 285, z późn. zm.), ma obowiązek doręczenia korespondencji na adres do doręczeń elektronicznych.

[6] Maksymalna liczba znaków w pkt 7.1 wynosi 1000, natomiast w przypadku pkt 7.2.4 wartość ta odnosi się do pojedynczego wiersza. W przypadku potrzeby dodatkowego uzasadnienia, które wykracza poza wskazany limit znaków, uzasadnienie zamieszcza się na osobnych stronach i dołącza do formularza. W przypadku większej liczby wierszy w pkt 7.2.4 kolejne wiersze dodaje się w formularzu albo zamieszcza na osobnych stronach i dołącza do formularza.

[7] W przypadku zaznaczenia pola „nie" (wskazania terenu objętego pismem jako części działki ewidencyjnej lub działek ewidencyjnych) można dodać załącznik z określeniem granic terenu w formie graficznej.

[8] Podaje się nazwę lub symbol klasy przeznaczenia terenu zgodnie ze standardami określonymi w przepisach wykonawczych wydanych na podstawie art. 16 ust. 2 ustawy z dnia 27 marca 2003 r. o planowaniu i zagospodarowaniu przestrzennym (Dz.U. z 2023 r. poz. 977, z późn. zm.).

WYPIS

AKT NOTARIALNY

PEŁNOMOCNICTWO

Pismo dotyczące aktu planowania przestrzennego

1. ORGAN, DO KTÓREGO JEST SKŁADANE PISMO

nazwa: **Burmistrz Gminy Mosina**

2. RODZAJ PISMA[1)]

☒ 2.1. wniosek do projektu aktu ☐ 2.2. uwaga do konsultowanego projektu aktu[2)]

☐ 2.3. wniosek o zmianę aktu[3)] ☐ 2.4. wniosek o sporządzenie aktu[3)]

...iejski w Mosinie
BOI
13. 02. 2024
4421 TP

3. RODZAJ AKTU PLANOWANIA PRZESTRZENNEGO[1)]

☒ 3.1. plan ogólny gminy

☐ 3.2. miejscowy plan zagospodarowania przestrzennego, w tym zintegrowany plan inwestycyjny lub miejscowy plan rewitalizacji

☐ 3.3. uchwała ustalająca zasady i warunki sytuowania obiektów małej architektury, tablic reklamowych i urządzeń reklamowych oraz ogrodzeń, ich gabaryty, standardy jakościowe oraz rodzaje materiałów budowlanych, z jakich mogą być wykonane

☐ 3.4. audyt krajobrazowy ☐ 3.5. plan zagospodarowania przestrzennego województwa

4. DANE SKŁADAJĄCEGO PISMO[4)]

5. ADRES DO KORESPONDENCJI SKŁADAJĄCEGO PISMO (nieobowiązkowo)[4)]

kraj: ..... województwo: .....

powiat: ..... gmina: .....

ulica: ..... nr domu: ..... nr lokalu: .....

miejscowość: ..... kod pocztowy: .....

6. DANE PEŁNOMOCNIKA (nieobowiązkowo)[4)]

☐ pełnomocnik ☐ pełnomocnik do doręczeń

imię i nazwisko : .....

kraj: ..... województwo: .....

powiat: ..... gmina: .....

ulica: ..... nr domu: ..... nr lokalu: .....

miejscowość: ..... kod pocztowy: .....

e-mail (w przypadku gdy składający pismo posiada adres e-mail): .....

nr telefonu (nieobowiązkowo): .....

adres skrytki ePUAP lub adres do doręczeń elektronicznych[5)]: .....

7. TREŚĆ PISMA

7.1. Treść[6]

Wnoszę o ujęcie mojej działki do planu ogólnego zagospodarowania terenu w miejscowości Pecna dla działki nr 439/1.

Projektowany sposób zagospodarowania terenu inwestycji:

- budownictwo mieszkaniowe jednorodzinne w zabudowie wolnostojące wraz z zabudową towarzyszącą w formie budynków garażowych lub gospodarczo – garażowych.

7.2. **(Nieobowiązkowo)**. W przypadku wypełnienia, należy uzupełnić każdą z kolumn tabeli.

Szczegółowe informacje dotyczące treści pisma w odniesieniu do działek ewidencyjnych:

Lp.	7.2.1. Nazwa aktu planowania przestrzennego	7.2.2. Identyfikator działki lub działek ewidencyjnych	7.2.3. Czy teren objęty pismem obejmuje całość działki lub działek ewidencyjnych[7]	7.2.4. Treść[6]
1	.....	.....	☐ tak ☐ nie	.....

7.3. **(Nieobowiązkowo)**. W przypadku wypełnienia, należy uzupełnić każdą z kolumn tabeli.

Szczegółowe informacje dotyczące działek ewidencyjnych oraz niektórych parametrów – w przypadku zaznaczenia w pkt 2: wniosku do projektu aktu (pkt 2.1), uwagi do konsultowanego projektu aktu (pkt 2.2) lub wniosku o zmianę aktu (pkt 2.3) oraz w pkt 3: planu ogólnego gminy (pkt 3.1) lub miejscowego planu zagospodarowania przestrzennego, w tym zintegrowanego planu inwestycyjnego lub miejscowego planu rewitalizacji (pkt 3.2):

Lp.	7.3.1. Nazwa planu ogólnego gminy lub miejscowego planu zagospodarowania przestrzennego	7.3.2. Identyfikator działki lub działek ewidencyjnych	7.3.3. Czy teren objęty pismem obejmuje całość działki lub działek ewidencyjnych[7]	7.3.4. Nazwa lub nazwy klasy przeznaczenia terenu (albo symbol lub symbole klasy przeznaczenia terenu)[8]	7.3.5. Maksymalny udział powierzchni zabudowy [%]	7.3.6. Maksymalna wysokość zabudowy [m]	7.3.7. Minimalny udział powierzchni biologicznie czynnej [%]
1	.....	.....	☐ tak ☐ nie	.....	.....	.....	.....

8. OŚWIADCZENIE W SPRAWIE KORESPONDENCJI ELEKTRONICZNEJ

☐ Wyrażam zgodę ☐ Nie wyrażam zgody

na doręczanie korespondencji w niniejszej sprawie za pomocą środków komunikacji elektronicznej w rozumieniu art. 2 pkt 5 ustawy z dnia 18 lipca 2002 r. o świadczeniu usług drogą elektroniczną (Dz.U. z 2020 r. poz. 344).

9. ZAŁĄCZNIKI

- ☐ Pełnomocnictwo do reprezentowania składającego pismo lub pełnomocnictwo do doręczeń (zgodnie z ustawą z dnia 16 listopada 2006 r. o opłacie skarbowej (Dz. U. z 2023 r. poz. 2111) – jeżeli składający pismo działa przez pełnomocnika.
- ☐ Potwierdzenie uiszczenia opłaty skarbowej od pełnomocnictwa – jeżeli obowiązek uiszczenia takiej opłaty wynika z ustawy z dnia 16 listopada 2006 r. o opłacie skarbowej.
- ☐ (Nieobowiązkowo). Określenie granic terenu w formie graficznej w przypadku wskazania terenu objętego pismem jako części działki ewidencyjnej lub działek ewidencyjnych.
- ☐ (Nieobowiązkowo). Inne załączniki – w przypadku zaznaczenia pola należy podać nazwy załączników.[9]

.....

10. PODPIS SKŁADAJĄCEGO PISMO (PEŁNOMOCNIKA) I DATA PODPISU

Podpis powinien być czytelny. Podpis i datę podpisu umieszcza się w przypadku składania wniosku w postaci papierowej.

[1] Można zaznaczyć więcej niż jedno pole. W ramach jednego pisma można wybrać tylko te akty, w przypadku których pismo będzie wysyłane do tego samego organu wskazanego w pkt 1. W przypadku gdy treść wniosku lub uwagi związana jest z dokumentem powiązanym z aktem planowania przestrzennego (np. sporządzanej w toku procedowania aktu, w ramach strategicznej oceny oddziaływania na środowisko, prognozy oddziaływania na środowisko), należy w pkt 3 wybrać rodzaj aktu planowania przestrzennego, którego ten dokument dotyczy, po czym wprowadzić treść wniosku lub uwagi w pkt 7.1 lub 7.2.

[2] Nie dotyczy planu zagospodarowania przestrzennego województwa.

[3] Nie dotyczy planu zagospodarowania przestrzennego województwa i audytu krajobrazowego.

[4] W pkt 4 należy podać adres zamieszkania albo siedziby składającego pismo. W przypadku wypełnienia pkt 5 podaje się adres do korespondencji składającego pismo, jeżeli jest inny niż adres podany w pkt 4. W przypadku wypełnienia pkt 6 podaje się adres zamieszkania albo siedziby pełnomocnika. W przypadku większej liczby składających pismo lub pełnomocników dane kolejnych składających pismo lub pełnomocników dodaje się w formularzu albo zamieszcza na osobnych stronach i dołącza do formularza.

[5] Adres skrytki ePUAP lub adres do doręczeń elektronicznych wskazuje się w przypadku wyrażenia zgody na doręczanie korespondencji za pomocą środków komunikacji elektronicznej, z zastrzeżeniem przypadków, w których organ, zgodnie z przepisami ustawy z dnia 18 listopada 2020 r. o doręczeniach elektronicznych (Dz.U. z 2023 r. poz. 285, z późn. zm.), ma obowiązek doręczenia korespondencji na adres do doręczeń elektronicznych.

[6] Maksymalna liczba znaków w pkt 7.1 wynosi 1000, natomiast w przypadku pkt 7.2.4 wartość ta odnosi się do pojedynczego wiersza. W przypadku potrzeby dodatkowego uzasadnienia, które wykracza poza wskazany limit znaków, uzasadnienie zamieszcza się na osobnych stronach i dołącza do formularza. W przypadku większej liczby wierszy w pkt 7.2.4 kolejne wiersze dodaje się w formularzu albo zamieszcza na osobnych stronach i dołącza do formularza.

[7] W przypadku zaznaczenia pola „nie" (wskazania terenu objętego pismem jako części działki ewidencyjnej lub działek ewidencyjnych) można dodać załącznik z określeniem granic terenu w formie graficznej.

[8] Podaje się nazwę lub symbol klasy przeznaczenia terenu zgodnie ze standardami określonymi w przepisach wykonawczych wydanych na podstawie art. 16 ust. 2 ustawy z dnia 27 marca 2003 r. o planowaniu i zagospodarowaniu przestrzennym (Dz.U. z 2023 r. poz. 977, z późn. zm.).

[9] W przypadku dołączenia do pisma załączników zawierających dane osobowe, inne niż wymienione w pkt 4, 5 i 6, załączniki te należy zanonimizować, tj. ukryć dane osobowe.

Pismo dotyczące aktu planowania przestrzennego

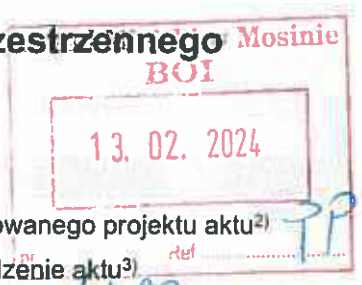

1. ORGAN, DO KTÓREGO JEST SKŁADANE PISMO

nazwa: **Burmistrz Gminy Mosina**

2. RODZAJ PISMA[1)]

☑ 2.1. wniosek do projektu aktu

☐ 2.2. uwaga do konsultowanego projektu aktu[2)]

☐ 2.3. wniosek o zmianę aktu[3)]

☐ 2.4. wniosek o sporządzenie aktu[3)]

3. RODZAJ AKTU PLANOWANIA PRZESTRZENNEGO[1)]

☒ 3.1. plan ogólny gminy

☐ 3.2. miejscowy plan zagospodarowania przestrzennego, w tym zintegrowany plan inwestycyjny lub miejscowy plan rewitalizacji

☐ 3.3. uchwała ustalająca zasady i warunki sytuowania obiektów małej architektury, tablic reklamowych i urządzeń reklamowych oraz ogrodzeń, ich gabaryty, standardy jakościowe oraz rodzaje materiałów budowlanych, z jakich mogą być wykonane

☐ 3.4. audyt krajobrazowy

☐ 3.5. plan zagospodarowania przestrzennego województwa

4. DANE SKŁADAJĄCEGO PISMO[4)]

5. ADRES DO KORESPONDENCJI SKŁADAJĄCEGO PISMO (nieobowiązkowo)[4)]

kraj: ..... województwo: .....

powiat: ..... gmina: .....

ulica: ..... nr domu: ..... nr lokalu: .....

miejscowość: ..... kod pocztowy: .....

6. DANE PEŁNOMOCNIKA (nieobowiązkowo)[4)]

☐ pełnomocnik ☐ pełnomocnik do doręczeń

imię i nazwisko : .....

kraj: ..... województwo: .....

powiat: ..... gmina: .....

ulica: ..... nr domu: ..... nr lokalu: .....

miejscowość: ..... kod pocztowy: .....

e-mail (w przypadku gdy składający pismo posiada adres e-mail): .....

nr telefonu (nieobowiązkowo): .....

adres skrytki ePUAP lub adres do doręczeń elektronicznych[5)]: .....

7. TREŚĆ PISMA

7.1. Treść[6]

Proszę o uwzględnienie w Planie Przestrzennym, że na działce położonej w Owczynie przy ul. Krańcowej 23 (dz. nr 42/36) od 2005 roku mieści się stolarnia, dla której Burmistrz Miasta i Gminy Mosina wydał warunki zabudowy (działka A6). -
Wnoszę by działki bezpośrednio sąsiadujące z wn. nieruchomością były takie przeznaczone na działalność gospodarczą z funkcją mieszkalną. Bezpośrednie sąsiedztwo domów mieszkalnych będzie generować konflikty.
Na dzień dzisiejszy są to puste, niezabudowane działki.

7.2. **(Nieobowiązkowo)**. W przypadku wypełnienia, należy uzupełnić każdą z kolumn tabeli.

Szczegółowe informacje dotyczące treści pisma w odniesieniu do działek ewidencyjnych:

Lp.	7.2.1. Nazwa aktu planowania przestrzennego	7.2.2. Identyfikator działki lub działek ewidencyjnych	7.2.3. Czy teren objęty pismem obejmuje całość działki lub działek ewidencyjnych[7]	7.2.4. Treść[6]
1	Plan ogólny gminy	42/36	☑ tak ☐ nie	L.W.

7.3. **(Nieobowiązkowo).** W przypadku wypełnienia, należy uzupełnić każdą z kolumn tabeli.

Szczegółowe informacje dotyczące działek ewidencyjnych oraz niektórych parametrów – w przypadku zaznaczenia w pkt 2: wniosku do projektu aktu (pkt 2.1), uwagi do konsultowanego projektu aktu (pkt 2.2) lub wniosku o zmianę aktu (pkt 2.3) oraz w pkt 3: planu ogólnego gminy (pkt 3.1) lub miejscowego planu zagospodarowania przestrzennego, w tym zintegrowanego planu inwestycyjnego lub miejscowego planu rewitalizacji (pkt 3.2):

Lp.	7.3.1. Nazwa planu ogólnego gminy lub miejscowego planu zagospodarowania przestrzennego	7.3.2. Identyfikator działki lub działek ewidencyjnych	7.3.3. Czy teren objęty pismem obejmuje całość działki lub działek ewidencyjnych[7]	7.3.4. Nazwa lub nazwy klasy przeznaczenia terenu (albo symbol lub symbole klasy przeznaczenia terenu)[8]	7.3.5. Maksymalny udział powierzchni zabudowy [%]	7.3.6. Maksymalna wysokość zabudowy [m]	7.3.7. Minimalny udział powierzchni biologicznie czynnej [%]
1			☐ tak ☐ nie				

8. OŚWIADCZENIE W SPRAWIE KORESPONDENCJI ELEKTRONICZNEJ

☑ Wyrażam zgodę ☐ Nie wyrażam zgody

na doręczanie korespondencji w niniejszej sprawie za pomocą środków komunikacji elektronicznej w rozumieniu art. 2 pkt 5 ustawy z dnia 18 lipca 2002 r. o świadczeniu usług drogą elektroniczną (Dz.U. z 2020 r. poz. 344).

9. ZAŁĄCZNIKI

- ☐ Pełnomocnictwo do reprezentowania składającego pismo lub pełnomocnictwo do doręczeń (zgodnie z ustawą z dnia 16 listopada 2006 r. o opłacie skarbowej (Dz. U. z 2023 r. poz. 2111) – jeżeli składający pismo działa przez pełnomocnika.
- ☐ Potwierdzenie uiszczenia opłaty skarbowej od pełnomocnictwa – jeżeli obowiązek uiszczenia takiej opłaty wynika z ustawy z dnia 16 listopada 2006 r. o opłacie skarbowej.
- ☐ (Nieobowiązkowo). Określenie granic terenu w formie graficznej w przypadku wskazania terenu objętego pismem jako części działki ewidencyjnej lub działek ewidencyjnych.
- ☐ (Nieobowiązkowo). Inne załączniki – w przypadku zaznaczenia pola należy podać nazwy załączników.[9]

.....

10. PODPIS SKŁADAJĄCEGO PISMO (PEŁNOMOCNIKA) I DATA PODPISU

Podpis powinien być czytelny. Podpis i datę podpisu umieszcza się w przypadku składania wniosku w postaci papierowej.

---

[1] Można zaznaczyć więcej niż jedno pole. W ramach jednego pisma można wybrać tylko te akty, w przypadku których pismo będzie wysyłane do tego samego organu wskazanego w pkt 1. W przypadku gdy treść wniosku lub uwagi związana jest z dokumentem powiązanym z aktem planowania przestrzennego (np. sporządzanej w toku procedowania aktu, w ramach strategicznej oceny oddziaływania na środowisko, prognozy oddziaływania na środowisko), należy w pkt 3 wybrać rodzaj aktu planowania przestrzennego, którego ten dokument dotyczy, po czym wprowadzić treść wniosku lub uwagi w pkt 7.1 lub 7.2.

[2] Nie dotyczy planu zagospodarowania przestrzennego województwa.

[3] Nie dotyczy planu zagospodarowania przestrzennego województwa i audytu krajobrazowego.

[4] W pkt 4 należy podać adres zamieszkania albo siedziby składającego pismo. W przypadku wypełnienia pkt 5 podaje się adres do korespondencji składającego pismo, jeżeli jest inny niż adres podany w pkt 4. W przypadku wypełnienia pkt 6 podaje się adres zamieszkania albo siedziby pełnomocnika. W przypadku większej liczby składających pismo lub pełnomocników dane kolejnych składających pismo lub pełnomocników dodaje się w formularzu albo zamieszcza na osobnych stronach i dołącza do formularza.

[5] Adres skrytki ePUAP lub adres do doręczeń elektronicznych wskazuje się w przypadku wyrażenia zgody na doręczanie korespondencji za pomocą środków komunikacji elektronicznej, z zastrzeżeniem przypadków, w których organ, zgodnie z przepisami ustawy z dnia 18 listopada 2020 r. o doręczeniach elektronicznych (Dz.U. z 2023 r. poz. 285, z późn. zm.), ma obowiązek doręczenia korespondencji na adres do doręczeń elektronicznych.

[6] Maksymalna liczba znaków w pkt 7.1 wynosi 1000, natomiast w przypadku pkt 7.2.4 wartość ta odnosi się do pojedynczego wiersza. W przypadku potrzeby dodatkowego uzasadnienia, które wykracza poza wskazany limit znaków, uzasadnienie zamieszcza się na osobnych stronach i dołącza do formularza. W przypadku większej liczby wierszy w pkt 7.2.4 kolejne wiersze dodaje się w formularzu albo zamieszcza na osobnych stronach i dołącza do formularza.

[7] W przypadku zaznaczenia pola „nie" (wskazania terenu objętego pismem jako części działki ewidencyjnej lub działek ewidencyjnych) można dodać załącznik z określeniem granic terenu w formie graficznej.

[8] Podaje się nazwę lub symbol klasy przeznaczenia terenu zgodnie ze standardami określonymi w przepisach wykonawczych wydanych na podstawie art. 16 ust. 2 ustawy z dnia 27 marca 2003 r. o planowaniu i zagospodarowaniu przestrzennym (Dz.U. z 2023 r. poz. 977, z późn. zm.).

[9] W przypadku dołączenia do pisma załączników zawierających dane osobowe, inne niż wymienione w pkt 4, 5 i 6, załączniki te należy zanonimizować, tj. ukryć dane osobowe.

Ochrona danych osobowych – klauzula informacyjna:

Administrator danych osobowych.
Administratorem Państwa danych osobowych jest Gmina Mosina reprezentowana przez Burmistrza Gminy Mosina.
Z Administratorem można się kontaktować w następujący sposób:

a) listownie: pl. 20 Października 1; 62-050 Mosina
b) przez elektroniczną skrzynkę podawczą: /km1dkc653m/SkrytkaESP
c) telefonicznie: 61 810 95 00

Inspektor ochrony danych.
Możecie się Państwo kontaktować również z wyznaczonym Inspektorem Ochrony Danych pod adresem e-mail: iod@mosina.pl

Cele i podstawy przetwarzania.
Państwa dane osobowe będą przetwarzane w celu realizacji zadań zgodnie z Ustawą z 27 marca 2003 r. o planowaniu i zagospodarowaniu przestrzennym oraz Ustawą z 14 czerwca 1960 r. Kodeks postępowania administracyjnego. Następnie Państwa dane będą przetwarzane w celu wypełnienia obowiązku archiwizacji dokumentów wynikającego z Ustawy z 14 lipca 1983 r. o narodowym zasobie archiwalnym i archiwach.

Odbiorcy danych osobowych.
Odbiorcami Państwa danych osobowych będą podmioty upoważnione na podstawie przepisów prawa oraz inne podmioty, z którymi Administrator posiada stosowne zapisy o powierzeniu danych.

Okres przechowywania danych.
Państwa dane będą przechowywane przez czas realizacji zadań Administratora wskazanych w ustawie z 14 czerwca 1960 r. Kodeks postępowania administracyjnego, a następnie – zgodnie z obowiązującą u Administratora Instrukcją kancelaryjną oraz przepisami o archiwizacji dokumentów.

Prawa osób, których dane dotyczą.
Zgodnie z przepisami prawa przysługuje Państwu:

a) prawo dostępu do swoich danych oraz otrzymania ich kopii;
b) prawo do sprostowania (poprawiania) swoich danych;
c) prawo do usunięcia danych osobowych, w sytuacji, gdy przetwarzanie danych nie następuje w celu wywiązania się z obowiązku wynikającego z przepisu prawa lub w ramach sprawowania władzy publicznej;
d) prawo do ograniczenia przetwarzania danych;
e) prawo do wniesienia skargi do Prezesa UODO (na adres Prezesa Urzędu Ochrony Danych Osobowych, ul. Stawki 2, 00-193 Warszawa).

Informacja o wymogu podania danych.
Podanie przez Państwa danych osobowych jest obowiązkiem wynikającym z Ustawy z 27 marca 2003 roku o planowaniu i zagospodarowaniu przestrzennym oraz Ustawy z 14 czerwca 1960 roku Kodeks postępowania administracyjnego.

Pismo dotyczące aktu planowania przestrzennego

1. ORGAN, DO KTÓREGO JEST SKŁADANE PISMO

nazwa: **Burmistrz Gminy Mosina**

2. RODZAJ PISMA[1)]

X 2.1. wniosek do projektu aktu

☐ 2.2. uwaga do konsultowanego projektu aktu[2)]

☐ 2.3. wniosek o zmianę aktu[3)]

☐ 2.4. wniosek o sporządzenie aktu[3)]

3. RODZAJ AKTU PLANOWANIA PRZESTRZENNEGO[1)]

Urząd Miejski w Mosinie
2024-02-13
nr 4424 Paf PP

X 3.1. plan ogólny gminy

☐ 3.2. miejscowy plan zagospodarowania przestrzennego, w tym zintegrowany plan inwestycyjny lub miejscowy plan rewitalizacji

☐ 3.3. uchwała ustalająca zasady i warunki sytuowania obiektów małej architektury, tablic reklamowych i urządzeń reklamowych oraz ogrodzeń, ich gabaryty, standardy jakościowe oraz rodzaje materiałów budowlanych, z jakich mogą być wykonane

☐ 3.4. audyt krajobrazowy

☐ 3.5. plan zagospodarowania przestrzennego województwa

4. DANE SKŁADAJĄCEGO PISMO[4)]

5. ADRES DO KORESPONDENCJI SKŁADAJĄCEGO PISMO (nieobowiązkowo)[4)]

kraj: ..... województwo: .....

powiat: ..... gmina: .....

ulica: ..... nr domu: ..... nr lokalu: .....

miejscowość: ..... kod pocztowy: .....

6. DANE PEŁNOMOCNIKA (nieobowiązkowo)[4)]

☐ pełnomocnik ☐ pełnomocnik do doręczeń

imię i nazwisko : .....

kraj: ..... województwo: .....

powiat: ..... gmina: .....

ulica: ..... nr domu: ..... nr lokalu: .....

miejscowość: ..... kod pocztowy: .....

e-mail (w przypadku gdy składający pismo posiada adres e-mail): .....

nr telefonu (nieobowiązkowo): .....

adres skrytki ePUAP lub adres do doręczeń elektronicznych[5]: .....

7. TREŚĆ PISMA

7.1. Treść[6] Proszę o przeznaczenie działki oznaczonej numerem ewidencyjnym działka nr 70/14, obszar 00.40.00(cztery tysiące metrów kwadratowych), położonej w Daszewicach Gmina Mosina, powiat poznański w planie ogólnym na tereny zabudowy mieszkaniowej jednorodzinnej.

.....

.....

.....

.....

.....

.....

.....

.....

.....

.....

.....

.....

.....

.....

.....

7.2. **(Nieobowiązkowo)**. W przypadku wypełnienia, należy uzupełnić każdą z kolumn tabeli.

Szczegółowe informacje dotyczące treści pisma w odniesieniu do działek ewidencyjnych:

Lp	7.2.1. Nazwa aktu planowania przestrzennego	7.2.2. Identyfikator działki lub działek ewidencyjnych	7.2.3. Czy teren objęty pismem obejmuje całość działki lub działek ewidencyjnych[7]	7.2.4. Treść[6]
1	PLAN OGÓLNY GMINY	70/14.....	X tak ☐ nie	TEREN ZABUDOWY MIESZKANIOWEJ JEDNORODZINNEJ ....

7.3. **(Nieobowiązkowo).** W przypadku wypełnienia, należy uzupełnić każdą z kolumn tabeli.

Szczegółowe informacje dotyczące działek ewidencyjnych oraz niektórych parametrów – w przypadku zaznaczenia w pkt 2: wniosku do projektu aktu (pkt 2.1), uwagi do konsultowanego projektu aktu (pkt 2.2) lub wniosku o zmianę aktu (pkt 2.3) oraz w pkt 3: planu ogólnego gminy (pkt 3.1) lub miejscowego planu zagospodarowania przestrzennego, w tym zintegrowanego planu inwestycyjnego lub miejscowego planu rewitalizacji (pkt 3.2):

Lp.	7.3.1. Nazwa planu ogólnego gminy lub miejscowego planu zagospodarowania przestrzennego	7.3.2. Identyfikator działki lub działek ewidencyjnych	7.3.3. Czy teren objęty pismem obejmuje całość działki lub działek ewidencyjnych[7]	7.3.4. Nazwa lub nazwy klasy przeznaczenia terenu (albo symbol lub symbole klasy przeznaczenia terenu)[8]	7.3.5. Maksymalny udział powierzchni zabudowy [%]	7.3.6. Maksymalna wysokość zabudowy [m]	7.3.7. Minimalny udział powierzchni biologicznie czynnej [%]

1	....	....	☐ tak ☐ nie	....	....	....	....

8. OŚWIADCZENIE W SPRAWIE KORESPONDENCJI ELEKTRONICZNEJ

X Wyrażam zgodę ☐ Nie wyrażam zgody

na doręczanie korespondencji w niniejszej sprawie za pomocą środków komunikacji elektronicznej w rozumieniu art. 2 pkt 5 ustawy z dnia 18 lipca 2002 r. o świadczeniu usług drogą elektroniczną (Dz.U. z 2020 r. poz. 344).

9. ZAŁĄCZNIKI

☐ Pełnomocnictwo do reprezentowania składającego pismo lub pełnomocnictwo do doręczeń (zgodnie z ustawą z dnia 16 listopada 2006 r. o opłacie skarbowej (Dz. U. z 2023 r. poz. 2111) – jeżeli składający pismo działa przez pełnomocnika

X Potwierdzenie uiszczenia opłaty skarbowej od pełnomocnictwa – jeżeli obowiązek uiszczenia takiej opłaty wynika z ustawy z dnia 16 listopada 2006 r. o opłacie skarbowej.

☐ (Nieobowiązkowo). Określenie granic terenu w formie graficznej w przypadku wskazania terenu objętego pismem jako części działki ewidencyjnej lub działek ewidencyjnych.

☐ (Nieobowiązkowo). Inne załączniki – w przypadku zaznaczenia pola należy podać nazwy załączników[9]

.....

10. PODPIS SKŁADAJĄCEGO PISMO (PEŁNOMOCNIKA) I DATA PODPISU

Podpis powinien być czytelny. Podpis i datę podpisu umieszcza się w przypadku składania wniosku w postaci papierowej.

---

[1] Można zaznaczyć więcej niż jedno pole. W ramach jednego pisma można wybrać tylko te akty, w przypadku których pismo będzie wysyłane do tego samego organu wskazanego w pkt 1. W przypadku gdy treść wniosku lub uwagi związana jest z dokumentem powiązanym z aktem planowania przestrzennego (np. sporządzanej w toku procedowania aktu, w ramach strategicznej oceny oddziaływania na środowisko, prognozy oddziaływania na środowisko), należy w pkt 3 wybrać rodzaj aktu planowania przestrzennego, którego ten dokument dotyczy, po czym wprowadzić treść wniosku lub uwagi w pkt 7.1 lub 7.2.

[2] Nie dotyczy planu zagospodarowania przestrzennego województwa.

[3] Nie dotyczy planu zagospodarowania przestrzennego województwa i audytu krajobrazowego.

[4] W pkt 4 należy podać adres zamieszkania albo siedziby składającego pismo. W przypadku wypełnienia pkt 5 podaje się adres do korespondencji składającego pismo, jeżeli jest inny niż adres podany w pkt 4. W przypadku wypełnienia pkt 6 podaje się adres zamieszkania albo siedziby pełnomocnika. W przypadku większej liczby składających pismo lub pełnomocników dane kolejnych składających pismo lub pełnomocników dodaje się w formularzu albo zamieszcza na osobnych stronach i dołącza do formularza.

[5] Adres skrytki ePUAP lub adres do doręczeń elektronicznych wskazuje się w przypadku wyrażenia zgody na doręczanie korespondencji za pomocą środków komunikacji elektronicznej, z zastrzeżeniem przypadków, w których organ, zgodnie z przepisami ustawy z dnia 18 listopada 2020 r. o doręczeniach elektronicznych (Dz.U. z 2023 r. poz. 285, z późn. zm.), ma obowiązek doręczenia korespondencji na adres do doręczeń elektronicznych.

[6] Maksymalna liczba znaków w pkt 7.1 wynosi 1000, natomiast w przypadku pkt 7.2.4 wartość ta odnosi się do pojedynczego wiersza. W przypadku potrzeby dodatkowego uzasadnienia, które wykracza poza wskazany limit znaków, uzasadnienie zamieszcza się na osobnych stronach i dołącza do formularza. W przypadku większej liczby wierszy w pkt 7.2.4 kolejne wiersze dodaje się w formularzu albo zamieszcza na osobnych stronach i dołącza do formularza.

[7] W przypadku zaznaczenia pola „nie" (wskazania terenu objętego pismem jako części działki ewidencyjnej lub działek ewidencyjnych) można dodać załącznik z określeniem granic terenu w formie graficznej.

[8] Podaje się nazwę lub symbol klasy przeznaczenia terenu zgodnie ze standardami określonymi w przepisach wykonawczych wydanych na podstawie art. 16 ust. 2 ustawy z dnia 27 marca 2003 r. o planowaniu i zagospodarowaniu przestrzennym (Dz.U. z 2023 r. poz. 977, z późn. zm.).

[9] W przypadku dołączenia do pisma załączników zawierających dane osobowe, inne niż wymienione w pkt 4, 5 i 6, załączniki te należy zanonimizować, tj. ukryć dane osobowe.

Ochrona danych osobowych – klauzula informacyjna:

Administrator danych osobowych.
Administratorem Państwa danych osobowych jest Gmina Mosina reprezentowana przez Burmistrza Gminy Mosina.
Z Administratorem można się kontaktować w następujący sposób:

a) listownie: pl. 20 Października 1; 62-050 Mosina
b) przez elektroniczną skrzynkę podawczą: /km1dkc653m/SkrytkaESP
c) telefonicznie: 61 810 95 00

Inspektor ochrony danych.
Możecie się Państwo kontaktować również z wyznaczonym Inspektorem Ochrony Danych pod adresem e-mail: iod@mosina.pl

Cele i podstawy przetwarzania.
Państwa dane osobowe będą przetwarzane w celu realizacji zadań zgodnie z Ustawą z 27 marca 2003 r. o planowaniu i zagospodarowaniu przestrzennym oraz Ustawą z 14 czerwca 1960 r. Kodeks postępowania administracyjnego. Następnie Państwa dane będą przetwarzane w celu wypełnienia obowiązku archiwizacji dokumentów wynikającego z Ustawy z 14 lipca 1983 r. o narodowym zasobie archiwalnym i archiwach.

Odbiorcy danych osobowych.
Odbiorcami Państwa danych osobowych będą podmioty upoważnione na podstawie przepisów prawa oraz inne podmioty, z którymi Administrator posiada stosowne zapisy o powierzeniu danych.

Okres przechowywania danych.
Państwa dane będą przechowywane przez czas realizacji zadań Administratora wskazanych w ustawie z 14 czerwca 1960 r. Kodeks postępowania administracyjnego, a następnie – zgodnie z obowiązującą u Administratora Instrukcją kancelaryjną oraz przepisami o archiwizacji dokumentów.

Prawa osób, których dane dotyczą.
Zgodnie z przepisami prawa przysługuje Państwu:

a) prawo dostępu do swoich danych oraz otrzymania ich kopii;
b) prawo do sprostowania (poprawiania) swoich danych;
c) prawo do usunięcia danych osobowych, w sytuacji, gdy przetwarzanie danych nie następuje w celu wywiązania się z obowiązku wynikającego z przepisu prawa lub w ramach sprawowania władzy publicznej;
d) prawo do ograniczenia przetwarzania danych;
e) prawo do wniesienia skargi do Prezesa UODO (na adres Prezesa Urzędu Ochrony Danych Osobowych, ul. Stawki 2, 00-193 Warszawa).

Informacja o wymogu podania danych.
Podanie przez Państwa danych osobowych jest obowiązkiem wynikającym z Ustawy z 27 marca 2003 roku o planowaniu i zagospodarowaniu przestrzennym oraz Ustawy z 14 czerwca 1960 roku Kodeks postępowania administracyjnego.

Pismo dotyczące aktu planowania przestrzennego

1. ORGAN, DO KTÓREGO JEST SKŁADANE PISMO

nazwa: **Burmistrz Gminy Mosina**

2. RODZAJ PISMA[1)]

☒ 2.1. wniosek do projektu aktu ☐ 2.2. uwaga do konsultowanego projektu aktu[2)]

☐ 2.3. wniosek o zmianę aktu[3)] ☐ 2.4. wniosek o sporządzenie aktu[3)]

3. RODZAJ AKTU PLANOWANIA PRZESTRZENNEGO[1)]

☐ 3.1. plan ogólny gminy

☒ 3.2. miejscowy plan zagospodarowania przestrzennego, w tym zintegrowany plan inwestycyjny lub miejscowy plan rewitalizacji

☐ 3.3. uchwała ustalająca zasady i warunki sytuowania obiektów małej architektury, tablic reklamowych i urządzeń reklamowych oraz ogrodzeń, ich gabaryty, standardy jakościowe oraz rodzaje materiałów budowlanych, z jakich mogą być wykonane

☐ 3.4. audyt krajobrazowy ☐ 3.5. plan zagospodarowania przestrzennego województwa

4. DANE SKŁADAJĄCEGO PISMO[4)]

Urząd Miejski w Mosinie
BOI
13.02.2024
WN.4414.29
nr lokalu:

5. ADRES DO KORESPONDENCJI SKŁADAJĄCEGO PISMO (nieobowiązkowo)[4)]

kraj: ..... województwo: .....

powiat: ..... gmina: .....

ulica: ..... nr domu: ..... nr lokalu: .....

miejscowość: ..... kod pocztowy: .....

6. DANE PEŁNOMOCNIKA (nieobowiązkowo)[4)]

☐ pełnomocnik ☐ pełnomocnik do doręczeń

imię i nazwisko : .....

kraj: ..... województwo: .....

powiat: ..... gmina: .....

ulica: ..... nr domu: ..... nr lokalu: .....

miejscowość: ..... kod pocztowy: .....

e-mail (w przypadku gdy składający pismo posiada adres e-mail): .....

nr telefonu (nieobowiązkowo): .....

adres skrytki ePUAP lub adres do doręczeń elektronicznych[5)]: .....

7. TREŚĆ PISMA

7.1. Treść[6]) Jestem właścicielem działki 5512 o powierzchni 0,5589 r położonej w Rogalinku przy ul. Północnej. Chciałbym ją przeznaczyć na działkę siedliskową.

Jestem również właścicielem działki o numerze 641/1 o powierzchni 2,1840 ha położonej w Rogalinku przy ul. Świerkowej. Z tej powierzchni chciałbym wydzielić dwie działki budowlane każda o wielkości około 900 metrów. Na działce graniczącej z moją znajdują się już domy mieszkalne.

7.2. **(Nieobowiązkowo)**. W przypadku wypełnienia, należy uzupełnić każdą z kolumn tabeli.

Szczegółowe informacje dotyczące treści pisma w odniesieniu do działek ewidencyjnych:

Lp.	7.2.1. Nazwa aktu planowania przestrzennego	7.2.2. Identyfikator działki lub działek ewidencyjnych	7.2.3. Czy teren objęty pismem obejmuje całość działki lub działek ewidencyjnych[7])	7.2.4. Treść[6])
1	.....	.....	☐ tak ☐ nie	.....

7.3. **(Nieobowiązkowo)**. W przypadku wypełnienia, należy uzupełnić każdą z kolumn tabeli.

Szczegółowe informacje dotyczące działek ewidencyjnych oraz niektórych parametrów – w przypadku zaznaczenia w pkt 2: wniosku do projektu aktu (pkt 2.1), uwagi do konsultowanego projektu aktu (pkt 2.2) lub wniosku o zmianę aktu (pkt 2.3) oraz w pkt 3: planu ogólnego gminy (pkt 3.1) lub miejscowego planu zagospodarowania przestrzennego, w tym zintegrowanego planu inwestycyjnego lub miejscowego planu rewitalizacji (pkt 3.2):

Lp.	7.3.1. Nazwa planu ogólnego gminy lub miejscowego planu zagospodarowania przestrzennego	7.3.2. Identyfikator działki lub działek ewidencyjnych	7.3.3. Czy teren objęty pismem obejmuje całość działki lub działek ewidencyjnych[7])	7.3.4. Nazwa lub nazwy klasy przeznaczenia terenu (albo symbol lub symbole klasy przeznaczenia terenu)[8])	7.3.5. Maksymalny udział powierzchni zabudowy [%]	7.3.6. Maksymalna wysokość zabudowy [m]	7.3.7. Minimalny udział powierzchni biologicznie czynnej [%]
1	.....	.....	☐ tak ☐ nie	.....	.....	.....	.....

8. OŚWIADCZENIE W SPRAWIE KORESPONDENCJI ELEKTRONICZNEJ

☒ Wyrażam zgodę ☐ Nie wyrażam zgody

na doręczanie korespondencji w niniejszej sprawie za pomocą środków komunikacji elektronicznej w rozumieniu art. 2 pkt 5 ustawy z dnia 18 lipca 2002 r. o świadczeniu usług drogą elektroniczną (Dz.U. z 2020 r. poz. 344).

9. ZAŁĄCZNIKI

- ☐ Pełnomocnictwo do reprezentowania składającego pismo lub pełnomocnictwo do doręczeń (zgodnie z ustawą z dnia 16 listopada 2006 r. o opłacie skarbowej (Dz. U. z 2023 r. poz. 2111) – jeżeli składający pismo działa przez pełnomocnika.
- ☐ Potwierdzenie uiszczenia opłaty skarbowej od pełnomocnictwa – jeżeli obowiązek uiszczenia takiej opłaty wynika z ustawy z dnia 16 listopada 2006 r. o opłacie skarbowej.
- ☐ (Nieobowiązkowo). Określenie granic terenu w formie graficznej w przypadku wskazania terenu objętego pismem jako części działki ewidencyjnej lub działek ewidencyjnych.
- ☐ (Nieobowiązkowo). Inne załączniki – w przypadku zaznaczenia pola należy podać nazwy załączników.[9]

.....

10. PODPIS SKŁADAJĄCEGO PISMO (PEŁNOMOCNIKA) I DATA PODPISU

Podpis powinien być czytelny. Podpis i datę podpisu umieszcza się w przypadku składania wniosku w postaci papierowej.

---

[1] Można zaznaczyć więcej niż jedno pole. W ramach jednego pisma można wybrać tylko te akty, w przypadku których pismo będzie wysyłane do tego samego organu wskazanego w pkt 1. W przypadku gdy treść wniosku lub uwagi związana jest z dokumentem powiązanym z aktem planowania przestrzennego (np. sporządzanej w toku procedowania aktu, w ramach strategicznej oceny oddziaływania na środowisko, prognozy oddziaływania na środowisko), należy w pkt 3 wybrać rodzaj aktu planowania przestrzennego, którego ten dokument dotyczy, po czym wprowadzić treść wniosku lub uwagi w pkt 7.1 lub 7.2.

[2] Nie dotyczy planu zagospodarowania przestrzennego województwa.

[3] Nie dotyczy planu zagospodarowania przestrzennego województwa i audytu krajobrazowego.

[4] W pkt 4 należy podać adres zamieszkania albo siedziby składającego pismo. W przypadku wypełnienia pkt 5 podaje się adres do korespondencji składającego pismo, jeżeli jest inny niż adres podany w pkt 4. W przypadku wypełnienia pkt 6 podaje się adres zamieszkania albo siedziby pełnomocnika. W przypadku większej liczby składających pismo lub pełnomocników dane kolejnych składających pismo lub pełnomocników dodaje się w formularzu albo zamieszcza na osobnych stronach i dołącza do formularza.

[5] Adres skrytki ePUAP lub adres do doręczeń elektronicznych wskazuje się w przypadku wyrażenia zgody na doręczanie korespondencji za pomocą środków komunikacji elektronicznej, z zastrzeżeniem przypadków, w których organ, zgodnie z przepisami ustawy z dnia 18 listopada 2020 r. o doręczeniach elektronicznych (Dz.U. z 2023 r. poz. 285, z późn. zm.), ma obowiązek doręczenia korespondencji na adres do doręczeń elektronicznych.

[6] Maksymalna liczba znaków w pkt 7.1 wynosi 1000, natomiast w przypadku pkt 7.2.4 wartość ta odnosi się do pojedynczego wiersza. W przypadku potrzeby dodatkowego uzasadnienia, które wykracza poza wskazany limit znaków, uzasadnienie zamieszcza się na osobnych stronach i dołącza do formularza. W przypadku większej liczby wierszy w pkt 7.2.4 kolejne wiersze dodaje się w formularzu albo zamieszcza na osobnych stronach i dołącza do formularza.

[7] W przypadku zaznaczenia pola „nie" (wskazania terenu objętego pismem jako części działki ewidencyjnej lub działek ewidencyjnych) można dodać załącznik z określeniem granic terenu w formie graficznej.

[8] Podaje się nazwę lub symbol klasy przeznaczenia terenu zgodnie ze standardami określonymi w przepisach wykonawczych wydanych na podstawie art. 16 ust. 2 ustawy z dnia 27 marca 2003 r. o planowaniu i zagospodarowaniu przestrzennym (Dz.U. z 2023 r. poz. 977, z późn. zm.).

[9] W przypadku dołączenia do pisma załączników zawierających dane osobowe, inne niż wymienione w pkt 4, 5 i 6, załączniki te należy zanonimizować, tj. ukryć dane osobowe.

Ochrona danych osobowych – klauzula informacyjna:

Administrator danych osobowych.
Administratorem Państwa danych osobowych jest Gmina Mosina reprezentowana przez Burmistrza Gminy Mosina.
Z Administratorem można się kontaktować w następujący sposób:

a) listownie: pl. 20 Października 1; 62-050 Mosina
b) przez elektroniczną skrzynkę podawczą: /km1dkc653m/SkrytkaESP
c) telefonicznie: 61 810 95 00

Inspektor ochrony danych.
Możecie się Państwo kontaktować również z wyznaczonym Inspektorem Ochrony Danych pod adresem e-mail: iod@mosina.pl

Cele i podstawy przetwarzania.
Państwa dane osobowe będą przetwarzane w celu realizacji zadań zgodnie z Ustawą z 27 marca 2003 r. o planowaniu i zagospodarowaniu przestrzennym oraz Ustawą z 14 czerwca 1960 r. Kodeks postępowania administracyjnego. Następnie Państwa dane będą przetwarzane w celu wypełnienia obowiązku archiwizacji dokumentów wynikającego z Ustawy z 14 lipca 1983 r. o narodowym zasobie archiwalnym i archiwach.

Odbiorcy danych osobowych.
Odbiorcami Państwa danych osobowych będą podmioty upoważnione na podstawie przepisów prawa oraz inne podmioty, z którymi Administrator posiada stosowne zapisy o powierzeniu danych.

Okres przechowywania danych.
Państwa dane będą przechowywane przez czas realizacji zadań Administratora wskazanych w ustawie z 14 czerwca 1960 r. Kodeks postępowania administracyjnego, a następnie – zgodnie z obowiązującą u Administratora Instrukcją kancelaryjną oraz przepisami o archiwizacji dokumentów.

Prawa osób, których dane dotyczą.
Zgodnie z przepisami prawa przysługuje Państwu:

a) prawo dostępu do swoich danych oraz otrzymania ich kopii;
b) prawo do sprostowania (poprawiania) swoich danych;
c) prawo do usunięcia danych osobowych, w sytuacji, gdy przetwarzanie danych nie następuje w celu wywiązania się z obowiązku wynikającego z przepisu prawa lub w ramach sprawowania władzy publicznej;
d) prawo do ograniczenia przetwarzania danych;
e) prawo do wniesienia skargi do Prezesa UODO (na adres Prezesa Urzędu Ochrony Danych Osobowych, ul. Stawki 2, 00-193 Warszawa).

Informacja o wymogu podania danych.
Podanie przez Państwa danych osobowych jest obowiązkiem wynikającym z Ustawy z 27 marca 2003 roku o planowaniu i zagospodarowaniu przestrzennym oraz Ustawy z 14 czerwca 1960 roku Kodeks postępowania administracyjnego.

Pismo dotyczące aktu planowania przestrzennego

1. ORGAN, DO KTÓREGO JEST SKŁADANE PISMO

nazwa: **Burmistrz Gminy Mosina**

2. RODZAJ PISMA[1)]

☒ 2.1. wniosek do projektu aktu ☐ 2.2. uwaga do konsultowanego projektu aktu[2)]

☐ 2.3. wniosek o zmianę aktu[3)] ☐ 2.4. wniosek o sporządzenie aktu[3)]

3. RODZAJ AKTU PLANOWANIA PRZESTRZENNEGO[1)]

☒ 3.1. plan ogólny gminy

☐ 3.2. miejscowy plan zagospodarowania przestrzennego, w tym zintegrowany plan inwestycyjny lub miejscowy plan rewitalizacji

☐ 3.3. uchwała ustalająca zasady i warunki sytuowania obiektów małej architektury, tablic reklamowych i urządzeń reklamowych oraz ogrodzeń, ich gabaryty, standardy jakościowe oraz rodzaje materiałów budowlanych, z jakich mogą być wykonane

☐ 3.4. audyt krajobrazowy ☐ 3.5. plan zagospodarowania przestrzennego województwa

4. DANE SKŁADAJĄCEGO PISMO[4)]

2024-02-19
nr 4465 PP

5. ADRES DO KORESPONDENCJI SKŁADAJĄCEGO PISMO (nieobowiązkowo)[4)]

kraj ..... województwo: .....

powiat: ..... gmina: .....

ulica: ..... nr domu: ..... nr lokalu .....

miejscowość: ..... kod pocztowy .....

6. DANE PEŁNOMOCNIKA (nieobowiązkowo)[4)]

☐ pełnomocnik ☐ pełnomocnik do doręczeń

imię i nazwisko .....

kraj: ..... województwo: .....

powiat: ..... gmina: .....

ulica: ..... nr domu: ..... nr lokalu: .....

miejscowość: ..... kod pocztowy .....

e-mail (w przypadku gdy składający pismo posiada adres e-mail): .....

nr telefonu (nieobowiązkowo): .....

adres skrytki ePUAP lub adres do doręczeń elektronicznych[5)]: .....

7. TREŚĆ PISMA

7.1. Treść[6] W związku z przedstawionym planem zagospodarowania miejscowego gminy dla wsi Czapury, wnoszę o przekwalifikowanie działek rolnych 127/14, 127/15 będących własnością Romyka Macieja zamieszkałego w Rogalinie ul. Polleśna 6 na działki budowlane.

7.2. **(Nieobowiązkowo)**. W przypadku wypełnienia, należy uzupełnić każdą z kolumn tabeli.

Szczegółowe informacje dotyczące treści pisma w odniesieniu do działek ewidencyjnych:

Lp.	7.2.1. Nazwa aktu planowania przestrzennego	7.2.2. Identyfikator działki lub działek ewidencyjnych	7.2.3. Czy teren objęty pismem obejmuje całość działki lub działek ewidencyjnych[7]	7.2.4. Treść[6]
1	PLAN OGÓLNY	127/14 127/15 CZAPURY	☒ tak ☐ nie	j.w.

7.3. **(Nieobowiązkowo)**. W przypadku wypełnienia, należy uzupełnić każdą z kolumn tabeli.

Szczegółowe informacje dotyczące działek ewidencyjnych oraz niektórych parametrów – w przypadku zaznaczenia w pkt 2: wniosku do projektu aktu (pkt 2.1), uwagi do konsultowanego projektu aktu (pkt 2.2) lub wniosku o zmianę aktu (pkt 2.3) oraz w pkt 3: planu ogólnego gminy (pkt 3.1) lub miejscowego planu zagospodarowania przestrzennego, w tym zintegrowanego planu inwestycyjnego lub miejscowego planu rewitalizacji (pkt 3.2):

Lp.	7.3.1. Nazwa planu ogólnego gminy lub miejscowego planu zagospodarowania przestrzennego	7.3.2. Identyfikator działki lub działek ewidencyjnych	7.3.3. Czy teren objęty pismem obejmuje całość działki lub działek ewidencyjnych[7]	7.3.4. Nazwa lub nazwy klasy przeznaczenia terenu (albo symbol lub symbole klasy przeznaczenia terenu)[8]	7.3.5. Maksymalny udział powierzchni zabudowy [%]	7.3.6. Maksymalna wysokość zabudowy [m]	7.3.7. Minimalny udział powierzchni biologicznie czynnej [%]
1	PLAN OGÓLNY	127/14 127/15 CZAPURY	☒ tak ☐ nie	BRAK PLANU			

8. OŚWIADCZENIE W SPRAWIE KORESPONDENCJI ELEKTRONICZNEJ

☐ Wyrażam zgodę ☑ Nie wyrażam zgody

na doręczanie korespondencji w niniejszej sprawie za pomocą środków komunikacji elektronicznej w rozumieniu art. 2 pkt 5 ustawy z dnia 18 lipca 2002 r. o świadczeniu usług drogą elektroniczną (Dz.U. z 2020 r. poz. 344).

9. ZAŁĄCZNIKI

- ☐ Pełnomocnictwo do reprezentowania składającego pismo lub pełnomocnictwo do doręczeń (zgodnie z ustawą z dnia 16 listopada 2006 r. o opłacie skarbowej (Dz. U. z 2023 r. poz. 2111) – jeżeli składający pismo działa przez pełnomocnika.
- ☐ Potwierdzenie uiszczenia opłaty skarbowej od pełnomocnictwa – jeżeli obowiązek uiszczenia takiej opłaty wynika z ustawy z dnia 16 listopada 2006 r. o opłacie skarbowej.
- ☐ (Nieobowiązkowo) Określenie granic terenu w formie graficznej w przypadku wskazania terenu objętego pismem jako części działki ewidencyjnej lub działek ewidencyjnych.
- ☐ (Nieobowiązkowo) Inne załączniki – w przypadku zaznaczenia pola należy podać nazwy załączników.[9]

.....

10. PODPIS SKŁADAJĄCEGO PISMO (PEŁNOMOCNIKA) I DATA PODPISU

Podpis powinien być czytelny. Podpis i datę podpisu umieszcza się w przypadku składania wniosku w postaci papierowej.

---

[1] Można zaznaczyć więcej niż jedno pole. W ramach jednego pisma można wybrać tylko te akty, w przypadku których pismo będzie wysyłane do tego samego organu wskazanego w pkt 1. W przypadku gdy treść wniosku lub uwagi związana jest z dokumentem powiązanym z aktem planowania przestrzennego (np. sporządzanej w toku procedowania aktu w ramach strategicznej oceny oddziaływania na środowisko, prognozy oddziaływania na środowisko), należy w pkt 3 wybrać rodzaj aktu planowania przestrzennego, którego ten dokument dotyczy, po czym wprowadzić treść wniosku lub uwagi w pkt 7.1 lub 7.2.

[2] Nie dotyczy planu zagospodarowania przestrzennego województwa.

[3] Nie dotyczy planu zagospodarowania przestrzennego województwa i audytu krajobrazowego.

[4] W pkt 4 należy podać adres zamieszkania albo siedziby składającego pismo. W przypadku wypełnienia pkt 5 podaje się adres do korespondencji składającego pismo, jeżeli jest inny niż adres podany w pkt 4. W przypadku wypełnienia pkt 6 podaje się adres zamieszkania albo siedziby pełnomocnika. W przypadku większej liczby składających pismo lub pełnomocników dane kolejnych składających pismo lub pełnomocników dodaje się w formularzu albo zamieszcza na osobnych stronach i dołącza do formularza.

[5] Adres skrytki ePUAP lub adres do doręczeń elektronicznych wskazuje się w przypadku wyrażenia zgody na doręczanie korespondencji za pomocą środków komunikacji elektronicznej, z zastrzeżeniem przypadków, w których organ, zgodnie z przepisami ustawy z dnia 18 listopada 2020 r. o doręczeniach elektronicznych (Dz.U. z 2023 r. poz. 285, z późn. zm.), ma obowiązek doręczenia korespondencji na adres do doręczeń elektronicznych.

[6] Maksymalna liczba znaków w pkt 7.1 wynosi 1000, natomiast w przypadku pkt 7.2.4 wartość ta odnosi się do pojedynczego wiersza. W przypadku potrzeby dodatkowego uzasadnienia, które wykracza poza wskazany limit znaków, uzasadnienie zamieszcza się na osobnych stronach i dołącza do formularza. W przypadku większej liczby wierszy w pkt 7.2.4 kolejne wiersze dodaje się w formularzu albo zamieszcza na osobnych stronach i dołącza do formularza.

[7] W przypadku zaznaczenia pola „nie" (wskazania terenu objętego pismem jako części działki ewidencyjnej lub działek ewidencyjnych) można dodać załącznik z określeniem granic terenu w formie graficznej.

[8] Podaje się nazwę lub symbol klasy przeznaczenia terenu zgodnie ze standardami określonymi w przepisach wykonawczych wydanych na podstawie art. 16 ust. 2 ustawy z dnia 27 marca 2003 r. o planowaniu i zagospodarowaniu przestrzennym (Dz.U. z 2023 r. poz. 977, z późn. zm.).

[9] W przypadku dołączenia do pisma załączników zawierających dane osobowe, inne niż wymienione w pkt 4, 5 i 6, załączniki te należy zanonimizować, tj. ukryć dane osobowe.

Ochrona danych osobowych – klauzula informacyjna:

Administrator danych osobowych.
Administratorem Państwa danych osobowych jest Gmina Mosina reprezentowana przez Burmistrza Gminy Mosina.
Z Administratorem można się kontaktować w następujący sposób:

a) listownie: pl. 20 Października 1; 62-050 Mosina
b) przez elektroniczną skrzynkę podawczą: /km1dkc653m/SkrytkaESP
c) telefonicznie: 61 810 95 00

Inspektor ochrony danych.
Mieszkańcy się Państwo kontaktować również z wyznaczonym Inspektorem Ochrony Danych pod adresem e-mail: iod@mosina.pl

Cele i podstawy przetwarzania.
Państwa dane osobowe będą przetwarzane w celu realizacji zadań zgodnie z Ustawą z 27 marca 2003 r. o planowaniu i zagospodarowaniu przestrzennym, oraz Ustawą z 14 czerwca 1960 r. Kodeks postępowania administracyjnego. Następnie Państwa dane będą przetwarzane w celu wypełnienia obowiązku archiwizacji dokumentów wynikającego z Ustawy z 14 lipca 1983 r. o narodowym zasobie archiwalnym i archiwach.

Odbiorcy danych osobowych.
Odbiorcami Państwa danych osobowych będą podmioty upoważnione na podstawie przepisów prawa oraz inne podmioty, z którymi Administrator posiada stosowne zapisy o powierzeniu danych.

Okres przechowywania danych.
Państwa dane będą przechowywane przez czas realizacji zadań Administratora wskazanych w ustawie z 14 czerwca 1960 r. Kodeks postępowania administracyjnego, a następnie – zgodnie z obowiązującą u Administratora Instrukcją kancelaryjną oraz przepisami o archiwizacji dokumentów.

Prawa osób, których dane dotyczą.
Zgodnie z przepisami prawa przysługuje Państwu:

a) prawo dostępu do swoich danych oraz otrzymania ich kopii;
b) prawo do sprostowania (poprawiania) swoich danych;
c) prawo do usunięcia danych osobowych, w sytuacji, gdy przetwarzanie danych nie następuje w celu wywiązania się z obowiązku wynikającego z przepisu prawa lub w ramach sprawowania władzy publicznej;
d) prawo do ograniczenia przetwarzania danych;
e) prawo do wniesienia skargi do Prezesa UODO (na adres Prezesa Urzędu Ochrony Danych Osobowych, ul. Stawki 2, 00 193 Warszawa).

Informacja o wymogu podania danych.
Podanie przez Państwa danych osobowych jest obowiązkiem wynikającym z Ustawy z 27 marca 2003 roku o planowaniu i zagospodarowaniu przestrzennym oraz Ustawy z 14 czerwca 1960 roku Kodeks postępowania administracyjnego.

Dokument elektroniczny

Miejsce i data sporządzenia dokumentu

2024-02-13

Urząd M...
w Mos...
BO
13. 02. 2024
45M Ref

Dane nadawcy

Dane adresata

URZĄD MIEJSKI MOSINA (62-050 MOSINA, WOJ. WIELKOPOLSKIE)

WNIOSEK

Plan ogólny wniosek

Wniosek do planu ogólnego

Załączniki:

1. Plan ogolny.pdf

Dokument został podpisany, aby go zweryfikować należy użyć oprogramowania do weryfikacji podpisu. Data złożenia podpisu: 2024-02-13T21:43:02.793+01:00

Podpis elektroniczny

PODPIS ELEKTRONICZNY
ZWERYFIKOWANY W DNIU
14. 02. 2024
WYNIK WERYFIKACJI: K...

Pismo dotyczące aktu planowania przestrzennego

1. ORGAN, DO KTÓREGO JEST SKŁADANE PISMO

nazwa: **Burmistrz Gminy Mosina**

2. RODZAJ PISMA[1)]

☒ 2.1. wniosek do projektu aktu ☐ 2.2. uwaga do konsultowanego projektu aktu[2)]

☐ 2.3. wniosek o zmianę aktu[3)] ☐ 2.4. wniosek o sporządzenie aktu[3)]

3. RODZAJ AKTU PLANOWANIA PRZESTRZENNEGO[1)]

☒ 3.1. plan ogólny gminy

☐ 3.2. miejscowy plan zagospodarowania przestrzennego, w tym zintegrowany plan inwestycyjny lub miejscowy plan rewitalizacji

☐ 3.3. uchwała ustalająca zasady i warunki sytuowania obiektów małej architektury, tablic reklamowych i urządzeń reklamowych oraz ogrodzeń, ich gabaryty, standardy jakościowe oraz rodzaje materiałów budowlanych, z jakich mogą być wykonane

☐ 3.4. audyt krajobrazowy ☐ 3.5. plan zagospodarowania przestrzennego województwa

4. DANE SKŁADAJACEGO PISMO[4)]

5. ADRES DO KORESPONDENCJI SKŁADAJĄCEGO PISMO (nieobowiązkowo)[4)]

kraj: ..... województwo: .....

powiat: ..... gmina: .....

ulica: ..... nr domu: ..... nr lokalu: .....

miejscowość: ..... kod pocztowy: .....

6. DANE PEŁNOMOCNIKA (nieobowiązkowo)[4)]

☐ pełnomocnik ☐ pełnomocnik do doręczeń

imię i nazwisko : .....

kraj: ..... województwo: .....

powiat: ..... gmina: .....

ulica: ..... nr domu: ..... nr lokalu: .....

miejscowość: ..... kod pocztowy: .....

e-mail (w przypadku gdy składający pismo posiada adres e-mail): .....

nr telefonu (nieobowiązkowo): .....

adres skrytki ePUAP lub adres do doręczeń elektronicznych[5)]: .....

7. TREŚĆ PISMA

7.1.Treść[6)]

Wnioskuję o przeznaczenie działki o numerze 29 obręb Babki pod zabudowę mieszkaniową jednorodzinną

.....

.....

.....

.....

.....

.....

.....

.....

.....

.....

.....

.....

.....

7.2. **(Nieobowiązkowo).** W przypadku wypełnienia, należy uzupełnić każdą z kolumn tabeli.

Szczegółowe informacje dotyczące treści pisma w odniesieniu do działek ewidencyjnych:

Lp.	7.2.1. Nazwa aktu planowania przestrzennego	7.2.2. Identyfikator działki lub działek ewidencyjnych	7.2.3. Czy teren objęty pismem obejmuje całość działki lub działek ewidencyjnych[7)]	7.2.4. Treść[6)]
1	.....	.....	☐ tak ☐ nie	.....

7.3. **(Nieobowiązkowo).** W przypadku wypełnienia, należy uzupełnić każdą z kolumn tabeli.

Szczegółowe informacje dotyczące działek ewidencyjnych oraz niektórych parametrów – w przypadku zaznaczenia w pkt 2: wniosku do projektu aktu (pkt 2.1), uwagi do konsultowanego projektu aktu (pkt 2.2) lub wniosku o zmianę aktu (pkt 2.3) oraz w pkt 3: planu ogólnego gminy (pkt 3.1) lub miejscowego planu zagospodarowania przestrzennego, w tym zintegrowanego planu inwestycyjnego lub miejscowego planu rewitalizacji (pkt 3.2):

Lp.	7.3.1. Nazwa planu ogólnego gminy lub miejscowego planu zagospodarowania przestrzennego	7.3.2. Identyfikator działki lub działek ewidencyjnych	7.3.3. Czy teren objęty pismem obejmuje całość działki lub działek ewidencyjnych[7)]	7.3.4. Nazwa lub nazwy klasy przeznaczenia terenu (albo symbol lub symbole klasy przeznaczenia terenu)[8)]	7.3.5. Maksymalny udział powierzchni zabudowy [%]	7.3.6. Maksymalna wysokość zabudowy [m]	7.3.7. Minimalny udział powierzchni biologicznie czynnej [%]
1	.....	.....	☐ tak ☐ nie	.....	.....	.....	.....

8. OŚWIADCZENIE W SPRAWIE KORESPONDENCJI ELEKTRONICZNEJ

☒ Wyrażam zgodę ☐ Nie wyrażam zgody

na doręczanie korespondencji w niniejszej sprawie za pomocą środków komunikacji elektronicznej w rozumieniu art. 2 pkt 5 ustawy z dnia 18 lipca 2002 r. o świadczeniu usług drogą elektroniczną (Dz.U. z 2020 r. poz. 344).

9. ZAŁĄCZNIKI

- ☐ Pełnomocnictwo do reprezentowania składającego pismo lub pełnomocnictwo do doręczeń (zgodnie z ustawą z dnia 16 listopada 2006 r. o opłacie skarbowej (Dz. U. z 2023 r. poz. 2111) – jeżeli składający pismo działa przez pełnomocnika.
- ☐ Potwierdzenie uiszczenia opłaty skarbowej od pełnomocnictwa – jeżeli obowiązek uiszczenia takiej opłaty wynika z ustawy z dnia 16 listopada 2006 r. o opłacie skarbowej.
- ☐ (Nieobowiązkowo). Określenie granic terenu w formie graficznej w przypadku wskazania terenu objętego pismem jako części działki ewidencyjnej lub działek ewidencyjnych.
- ☐ (Nieobowiązkowo). Inne załączniki – w przypadku zaznaczenia pola należy podać nazwy załączników.[9]

.....

10. PODPIS SKŁADAJĄCEGO PISMO (PEŁNOMOCNIKA) I DATA PODPISU

Podpis powinien być czytelny. Podpis i datę podpisu umieszcza się w przypadku składania wniosku w postaci papierowej.

---

[1] Można zaznaczyć więcej niż jedno pole. W ramach jednego pisma można wybrać tylko te akty, w przypadku których pismo będzie wysyłane do tego samego organu wskazanego w pkt 1. W przypadku gdy treść wniosku lub uwagi związana jest z dokumentem powiązanym z aktem planowania przestrzennego (np. sporządzanej w toku procedowania aktu, w ramach strategicznej oceny oddziaływania na środowisko prognozy oddziaływania na środowisko), należy w pkt 3 wybrać rodzaj aktu planowania przestrzennego, którego ten dokument dotyczy, po czym wprowadzić treść wniosku lub uwagi w pkt 7.1 lub 7.2.

[2] Nie dotyczy planu zagospodarowania przestrzennego województwa.

[3] Nie dotyczy planu zagospodarowania przestrzennego województwa i audytu krajobrazowego.

[4] W pkt 4 należy podać adres zamieszkania albo siedziby składającego pismo. W przypadku wypełnienia pkt 5 podaje się adres do korespondencji składającego pismo, jeżeli jest inny niż adres podany w pkt 4. W przypadku wypełnienia pkt 6 podaje się adres zamieszkania albo siedziby pełnomocnika. W przypadku większej liczby składających pismo lub pełnomocników dane kolejnych składających pismo lub pełnomocników dodaje się w formularzu albo zamieszcza na osobnych stronach i dołącza do formularza.

[5] Adres skrytki ePUAP lub adres do doręczeń elektronicznych wskazuje się w przypadku wyrażenia zgody na doręczanie korespondencji za pomocą środków komunikacji elektronicznej, z zastrzeżeniem przypadków, w których organ, zgodnie z przepisami ustawy z dnia 18 listopada 2020 r. o doręczeniach elektronicznych (Dz.U. z 2023 r. poz. 285, z późn. zm.), ma obowiązek doręczenia korespondencji na adres do doręczeń elektronicznych.

[6] Maksymalna liczba znaków w pkt 7.1 wynosi 1000, natomiast w przypadku pkt 7.2.4 wartość ta odnosi się do pojedynczego wiersza. W przypadku potrzeby dodatkowego uzasadnienia, które wykracza poza wskazany limit znaków, uzasadnienie zamieszcza się na osobnych stronach i dołącza do formularza. W przypadku większej liczby wierszy w pkt 7.2.4 kolejne wiersze dodaje się w formularzu albo zamieszcza na osobnych stronach i dołącza do formularza.

[7] W przypadku zaznaczenia pola „nie" (wskazania terenu objętego pismem jako części działki ewidencyjnej lub działek ewidencyjnych) można dodać załącznik z określeniem granic terenu w formie graficznej.

[8] Podaje się nazwę lub symbol klasy przeznaczenia terenu zgodnie ze standardami określonymi w przepisach wykonawczych wydanych na podstawie art. 16 ust. 2 ustawy z dnia 27 marca 2003 r. o planowaniu i zagospodarowaniu przestrzennym (Dz.U. z 2023 r. poz. 977, z późn. zm.).

[9] W przypadku dołączenia do pisma załączników zawierających dane osobowe, inne niż wymienione w pkt 4, 5 i 6, załączniki te należy zanonimizować, tj. ukryć dane osobowe.

Ochrona danych osobowych – klauzula informacyjna:

Administrator danych osobowych.
Administratorem Państwa danych osobowych jest Gmina Mosina reprezentowana przez Burmistrza Gminy Mosina.
Z Administratorem można się kontaktować w następujący sposób:

a) listownie: pl. 20 Października 1; 62-050 Mosina
b) przez elektroniczną skrzynkę podawczą: /km1dkc653m/SkrytkaESP
c) telefonicznie: 61 810 95 00

Inspektor ochrony danych.
Możecie się Państwo kontaktować również z wyznaczonym Inspektorem Ochrony Danych pod adresem e-mail: iod@mosina.pl

Cele i podstawy przetwarzania.
Państwa dane osobowe będą przetwarzane w celu realizacji zadań zgodnie z Ustawą z 27 marca 2003 r. o planowaniu i zagospodarowaniu przestrzennym oraz Ustawą z 14 czerwca 1960 r. Kodeks postępowania administracyjnego. Następnie Państwa dane będą przetwarzane w celu wypełnienia obowiązku archiwizacji dokumentów wynikającego z Ustawy z 14 lipca 1983 r. o narodowym zasobie archiwalnym i archiwach.

Odbiorcy danych osobowych.
Odbiorcami Państwa danych osobowych będą podmioty upoważnione na podstawie przepisów prawa oraz inne podmioty, z którymi Administrator posiada stosowne zapisy o powierzeniu danych.

Okres przechowywania danych.
Państwa dane będą przechowywane przez czas realizacji zadań Administratora wskazanych w ustawie z 14 czerwca 1960 r. Kodeks postępowania administracyjnego, a następnie – zgodnie z obowiązującą u Administratora Instrukcją kancelaryjną oraz przepisami o archiwizacji dokumentów.

Prawa osób, których dane dotyczą.
Zgodnie z przepisami prawa przysługuje Państwu:

a) prawo dostępu do swoich danych oraz otrzymania ich kopii;
b) prawo do sprostowania (poprawiania) swoich danych;
c) prawo do usunięcia danych osobowych, w sytuacji, gdy przetwarzanie danych nie następuje w celu wywiązania się z obowiązku wynikającego z przepisu prawa lub w ramach sprawowania władzy publicznej;
d) prawo do ograniczenia przetwarzania danych;
e) prawo do wniesienia skargi do Prezesa UODO (na adres Prezesa Urzędu Ochrony Danych Osobowych, ul. Stawki 2, 00-193 Warszawa).

Informacja o wymogu podania danych.
Podanie przez Państwa danych osobowych jest obowiązkiem wynikającym z Ustawy z 27 marca 2003 roku o planowaniu i zagospodarowaniu przestrzennym oraz Ustawy z 14 czerwca 1960 roku Kodeks postępowania administracyjnego.

UPP - Urzędowe Poświadczenie Przedłożenia

Identyfikator Poświadczenia: ePUAP-UPP125490530

Adresat dokumentu, którego dotyczy poświadczenie
Nazwa adresata dokumentu: URZĄD MIEJSKI MOSINA
Identyfikator adresata: km1dkc653m
Rodzaj identyfikatora adresata: ePUAP-ID

Dane poświadczenia
Data doręczenia: 2024-02-13T21:43:05.786
Data wytworzenia poświadczenia: 2024-02-13T21:43:05.786
Identyfikator dokumentu, którego dotyczy poświadczenie: DOK179115029

Dane uzupełniające (opcjonalne)
Rodzaj informacji uzupełniającej: Źródło
Wartość informacji uzupełniającej: Poświadczenie wystawione przez platformę ePUAP

Rodzaj informacji uzupełniającej: Identyfikator ePUAP dokumentu
Wartość informacji uzupełniającej: 179115029

Rodzaj informacji uzupełniającej: Informacja
Wartość informacji uzupełniającej: Zgodnie z art. 39¹ par. 1 k.p.a., w związku z art. 158 ust. 1 ustawy o doręczeniach elektronicznych, pisma powiązane z przedłożonym dokumentem będą przesyłane za pomocą środków komunikacji elektronicznej.

Rodzaj informacji uzupełniającej: Pouczenie
Wartość informacji uzupełniającej: Zgodnie z art. 39¹ par. 1d k.p.a., w związku z art. 158 ust. 1 ustawy o doręczeniach elektronicznych, istnieje możliwość rezygnacji z doręczania pism za pomocą środków komunikacji elektronicznej.

Dane dotyczące podpisu
Poświadczenie zostało podpisane - aby je zweryfikować należy użyć oprogramowania do weryfikacji podpisu
Lista podpisanych elementów (referencji):
referencja ID-311f544c69fcb3a430fa2db6816843c4 :
referencja ID-ce16e29b78c9f4285a72a63844f794fa : Plan%20og%C3%B3lny%20wniosek.xml
referencja : #xades-id-ce5d0896f1e583dad9c319c2b47810e7

Urząd Miejski w Mosinie
13. 02. 2024
4520

Pismo dotyczące aktu planowania przestrzennego

1. ORGAN, DO KTÓREGO JEST SKŁADANE PISMO

nazwa: **Burmistrz Gminy Mosina**

2. RODZAJ PISMA[1)]

☒ 2.1. wniosek do projektu aktu ☐ 2.2. uwaga do konsultowanego projektu aktu[2)]

☐ 2.3. wniosek o zmianę aktu[3)] ☐ 2.4. wniosek o sporządzenie aktu[3)]

3. RODZAJ AKTU PLANOWANIA PRZESTRZENNEGO[1)]

☒ 3.1. plan ogólny gminy

☐ 3.2. miejscowy plan zagospodarowania przestrzennego, w tym zintegrowany plan inwestycyjny lub miejscowy plan rewitalizacji

☐ 3.3. uchwała ustalająca zasady i warunki sytuowania obiektów małej architektury, tablic reklamowych i urządzeń reklamowych oraz ogrodzeń, ich gabaryty, standardy jakościowe oraz rodzaje materiałów budowlanych, z jakich mogą być wykonane

☐ 3.4. audyt krajobrazowy ☐ 3.5. plan zagospodarowania przestrzennego województwa

4. DANE SKŁADAJĄCEGO PISMO[4)]

5. ADRES DO KORESPONDENCJI SKŁADAJĄCEGO PISMO (nieobowiązkowo)[4)]

kraj: ..... województwo: .....

powiat: ..... gmina: .....

ulica: ..... nr domu: ..... nr lokalu: .....

miejscowość: ..... kod pocztowy: .....

6. DANE PEŁNOMOCNIKA (nieobowiązkowo)[4)]

☐ pełnomocnik ☐ pełnomocnik do doręczeń

imię i nazwisko : .....

kraj: ..... województwo: .....

powiat: ..... gmina: .....

ulica: ..... nr domu: ..... nr lokalu: .....

miejscowość: ..... kod pocztowy: .....

e-mail (w przypadku gdy składający pismo posiada adres e-mail): .....

nr telefonu (nieobowiązkowo): .....

adres skrytki ePUAP lub adres do doręczeń elektronicznych[5)]: .....

7. TREŚĆ PISMA

7.1. Treść[6)]

Dotyczy działek:

302110_5.0022.162/3

302110_5.0022.162/4

Obręb: Świątniki

Szanowni Państwo,

Chciałbym wnieść uwagę do planowanego do wdrożenia Planu Ogólnego Gminy Mosina.

UZASADNIENIE: Zgodnie z załącznikiem nr 3 do uchwały nr LVI/386/10 Rady Miejskiej w Mosinie z dnia 25.02.2010 (tzw. Studium uwarunkowań i kierunków zagospodarowania przestrzennego gminy Mosina) roku tereny te widnieją jako: łączniki ekologiczne. Jednocześnie zgodnie z Załącznikiem 4 do ww. uchwały wniesi została uwaga 173 „Brak zgody na przeznaczenie pod łączniki ekologiczne i przeznaczenie pod zabud[o]w[na] mieszkaniową", która została uwzględniona. Zostało to uargumentowane decyzją o warunkach zabud[wydają dla działek o numerach 162/9, 162/8, 162/7, 162/6, 162/5, 162/4, 162/3 w dniu 01.08.2005 r.[o] n[a]

WNIOSEK DO PROJEKTU: W związku z powyższym uzasadnieniem uprzejmie proszę o uwzględnienie w Planie Ogólnym, że działki o numerach 162/3 oraz 162/4 W OBRĘBI ŚWIĄTNIKI mają kategorię „TERENY ZAINWESTOWANIA" jako „TERENY ZABUDOWY MIESZKANIOWEJ JEDNORODZINNEJ".

7.2. **(Nieobowiązkowo)**. W przypadku wypełnienia, należy uzupełnić każdą z kolumn tabeli.

Szczegółowe informacje dotyczące treści pisma w odniesieniu do działek ewidencyjnych:

Lp.	7.2.1. Nazwa aktu planowania przestrzennego	7.2.2. Identyfikator działki lub działek ewidencyjnych	7.2.3. Czy teren objęty pismem obejmuje całość działki lub działek ewidencyjnych[7)]	7.2.4. Treść[6)]
1		....	☐ tak ☐ nie	....

7.3. **(Nieobowiązkowo).** W przypadku wypełnienia, należy uzupełnić każdą z kolumn tabeli.

Szczegółowe informacje dotyczące działek ewidencyjnych oraz niektórych parametrów – w przypadku zaznaczenia w pkt 2: wniosku do projektu aktu (pkt 2.1), uwagi do konsultowanego projektu aktu (pkt 2.2) lub wniosku o zmianę aktu (pkt 2.3) oraz w pkt 3: planu ogólnego gminy (pkt 3.1) lub miejscowego planu zagospodarowania przestrzennego, w tym zintegrowanego planu inwestycyjnego lub miejscowego planu rewitalizacji (pkt 3.2):

Lp.	7.3.1. Nazwa planu ogólnego gminy lub miejscowego planu zagospodarowania przestrzennego	7.3.2. Identyfikator działki lub działek ewidencyjnych	7.3.3. Czy teren objęty pismem obejmuje całość działki lub działek ewidencyjnych[7)]	7.3.4. Nazwa lub nazwy klasy przeznaczenia terenu (albo symbol lub symbole klasy przeznaczenia terenu)[8)]	7.3.5. Maksymalny udział powierzchni zabudowy [%]	7.3.6. Maksymalna wysokość zabudowy [m]	7.3.7. Minimalny udział powierzchni biologicznie czynnej [%]

1	....	....	☐ tak ☐ nie	....	....	....	....

8. OŚWIADCZENIE W SPRAWIE KORESPONDENCJI ELEKTRONICZNEJ

☒ Wyrażam zgodę ☐ Nie wyrażam zgody

na doręczanie korespondencji w niniejszej sprawie za pomocą środków komunikacji elektronicznej w rozumieniu art. 2 pkt 5 ustawy z dnia 18 lipca 2002 r. o świadczeniu usług drogą elektroniczną (Dz.U. z 2020 r. poz. 344).

9. ZAŁĄCZNIKI

- ☐ Pełnomocnictwo do reprezentowania składającego pismo lub pełnomocnictwo do doręczeń (zgodnie z ustawą z dnia 16 listopada 2006 r. o opłacie skarbowej (Dz. U. z 2023 r. poz. 2111) – jeżeli składający pismo działa przez pełnomocnika.
- ☐ Potwierdzenie uiszczenia opłaty skarbowej od pełnomocnictwa – jeżeli obowiązek uiszczenia takiej opłaty wynika z ustawy z dnia 16 listopada 2006 r. o opłacie skarbowej.
- ☐ (Nieobowiązkowo). Określenie granic terenu w formie graficznej w przypadku wskazania terenu objętego pismem jako części działki ewidencyjnej lub działek ewidencyjnych.
- ☐ (Nieobowiązkowo). Inne załączniki – w przypadku zaznaczenia pola należy podać nazwy załączników.[9)]

10. PODPIS SKŁADAJĄCEGO PISMO (PEŁNOMOCNIKA) I DATA PODPISU

Podpis powinien być czytelny. Podpis i datę podpisu umieszcza się w przypadku składania wniosku w postaci papierowej.

[1)] Można zaznaczyć więcej niż jedno pole. W ramach jednego pisma można wybrać tylko te akty, w przypadku których pismo będzie wysyłane do tego samego organu wskazanego w pkt 1. W przypadku gdy treść wniosku lub uwagi związana jest z dokumentem powiązanym z aktem planowania przestrzennego (np. sporządzanej w toku procedowania aktu, w ramach strategicznej oceny oddziaływania na środowisko, prognozy oddziaływania na środowisko), należy w pkt 3 wybrać rodzaj aktu planowania przestrzennego, którego ten dokument dotyczy, po czym wprowadzić treść wniosku lub uwagi w pkt 7.1 lub 7.2.

[2)] Nie dotyczy planu zagospodarowania przestrzennego województwa.

[3)] Nie dotyczy planu zagospodarowania przestrzennego województwa i audytu krajobrazowego.

[4)] W pkt 4 należy podać adres zamieszkania albo siedziby składającego pismo. W przypadku wypełnienia pkt 5 podaje się adres do korespondencji składającego pismo, jeżeli jest inny niż adres podany w pkt 4. W przypadku wypełnienia pkt 6 podaje się adres zamieszkania albo siedziby pełnomocnika. W przypadku większej liczby składających pismo lub pełnomocników dane kolejnych składających pismo lub pełnomocników dodaje się w formularzu albo zamieszcza na osobnych stronach i dołącza do formularza.

[5)] Adres skrytki ePUAP lub adres do doręczeń elektronicznych wskazuje się w przypadku wyrażenia zgody na doręczanie korespondencji za pomocą środków komunikacji elektronicznej, z zastrzeżeniem przypadków, w których organ, zgodnie z przepisami ustawy z dnia 18 listopada 2020 r. o doręczeniach elektronicznych (Dz.U. z 2023 r. poz. 285, z późn. zm.), ma obowiązek doręczenia korespondencji na adres do doręczeń elektronicznych.

[6)] Maksymalna liczba znaków w pkt 7.1 wynosi 1000, natomiast w przypadku pkt 7.2.4 wartość ta odnosi się do pojedynczego wiersza. W przypadku potrzeby dodatkowego uzasadnienia, które wykracza poza wskazany limit znaków, uzasadnienie zamieszcza się na osobnych stronach i dołącza do formularza. W przypadku większej liczby wierszy w pkt 7.2.4 kolejne wiersze dodaje się w formularzu albo zamieszcza na osobnych stronach i dołącza do formularza.

[7)] W przypadku zaznaczenia pola „nie" (wskazania terenu objętego pismem jako części działki ewidencyjnej lub działek ewidencyjnych) można dodać załącznik z określeniem granic terenu w formie graficznej.

[8)] Podaje się nazwę lub symbol klasy przeznaczenia terenu zgodnie ze standardami określonymi w przepisach wykonawczych wydanych na podstawie art. 16 ust. 2 ustawy z dnia 27 marca 2003 r. o planowaniu i zagospodarowaniu przestrzennym (Dz.U. z 2023 r. poz. 977, z późn. zm.).

[9)] W przypadku dołączenia do pisma załączników zawierających dane osobowe, inne niż wymienione w pkt 4, 5 i 6, załączniki te należy zanonimizować, tj. ukryć dane osobowe.

Ochrona danych osobowych – klauzula informacyjna:

Administrator danych osobowych.
Administratorem Państwa danych osobowych jest Gmina Mosina reprezentowana przez Burmistrza Gminy Mosina.
Z Administratorem można się kontaktować w następujący sposób:

a) listownie: pl. 20 Października 1; 62-050 Mosina
b) przez elektroniczną skrzynkę podawczą: /km1dkc653m/SkrytkaESP
c) telefonicznie: 61 810 95 00

Inspektor ochrony danych.
Możecie się Państwo kontaktować również z wyznaczonym Inspektorem Ochrony Danych pod adresem e-mail: iod@mosina.pl

Cele i podstawy przetwarzania.
Państwa dane osobowe będą przetwarzane w celu realizacji zadań zgodnie z Ustawą z 27 marca 2003 r. o planowaniu i zagospodarowaniu przestrzennym oraz Ustawą z 14 czerwca 1960 r. Kodeks postępowania administracyjnego. Następnie Państwa dane będą przetwarzane w celu wypełnienia obowiązku archiwizacji dokumentów wynikającego z Ustawy z 14 lipca 1983 r. o narodowym zasobie archiwalnym i archiwach.

Odbiorcy danych osobowych.
Odbiorcami Państwa danych osobowych będą podmioty upoważnione na podstawie przepisów prawa oraz inne podmioty, z którymi Administrator posiada stosowne zapisy o powierzeniu danych.

Okres przechowywania danych.
Państwa dane będą przechowywane przez czas realizacji zadań Administratora wskazanych w ustawie z 14 czerwca 1960 r. Kodeks postępowania administracyjnego, a następnie – zgodnie z obowiązującą u Administratora Instrukcją kancelaryjną oraz przepisami o archiwizacji dokumentów.

Prawa osób, których dane dotyczą.
Zgodnie z przepisami prawa przysługuje Państwu:

a) prawo dostępu do swoich danych oraz otrzymania ich kopii;
b) prawo do sprostowania (poprawiania) swoich danych;
c) prawo do usunięcia danych osobowych, w sytuacji, gdy przetwarzanie danych nie następuje w celu wywiązania się z obowiązku wynikającego z przepisu prawa lub w ramach sprawowania władzy publicznej;
d) prawo do ograniczenia przetwarzania danych;
e) prawo do wniesienia skargi do Prezesa UODO (na adres Prezesa Urzędu Ochrony Danych Osobowych, ul. Stawki 2, 00-193 Warszawa).

Informacja o wymogu podania danych.
Podanie przez Państwa danych osobowych jest obowiązkiem wynikającym z Ustawy z 27 marca 2003 roku o planowaniu i zagospodarowaniu przestrzennym oraz Ustawy z 14 czerwca 1960 roku Kodeks postępowania administracyjnego.

Pismo dotyczące aktu planowania przestrzennego

1. ORGAN, DO KTÓREGO JEST SKŁADANE PISMO

nazwa: **Burmistrz Gminy Mosina**

2. RODZAJ PISMA[1)]

☒ 2.1. wniosek do projektu aktu ☐ 2.2. uwaga do konsultowanego projektu aktu[2)]

☐ 2.3. wniosek o zmianę aktu[3)] ☒ 2.4. wniosek o sporządzenie aktu[3)]

3. RODZAJ AKTU PLANOWANIA PRZESTRZENNEGO[1)]

☒ 3.1. plan ogólny gminy

☐ 3.2. miejscowy plan zagospodarowania przestrzennego, w tym zintegrowany plan inwestycyjny lub miejscowy plan rewitalizacji

☐ 3.3. uchwała ustalająca zasady i warunki sytuowania obiektów małej architektury, tablic reklamowych i urządzeń reklamowych oraz ogrodzeń, ich gabaryty, standardy jakościowe oraz rodzaje materiałów budowlanych, z jakich mogą być wykonane

☐ 3.4. audyt krajobrazowy ☐ 3.5. plan zagospodarowania przestrzennego województwa

4. DANE SKŁADAJĄCEGO PISMO[4)]

5. ADRES DO KORESPONDENCJI SKŁADAJĄCEGO PISMO (nieobowiązkowo)[4)]

kraj: ..... województwo: .....

powiat: ..... gmina: .....

ulica: ..... nr domu: ..... nr lokalu: .....

miejscowość: ..... kod pocztowy: .....

6. DANE PEŁNOMOCNIKA (nieobowiązkowo)[4)]

☐ pełnomocnik ☐ pełnomocnik do doręczeń

imię i nazwisko : .....

kraj: ..... województwo: .....

powiat: ..... gmina: .....

ulica: ..... nr domu: ..... nr lokalu: .....

miejscowość: ..... kod pocztowy: .....

e-mail (w przypadku gdy składający pismo posiada adres e-mail): .....

nr telefonu (nieobowiązkowo): .....

adres skrytki ePUAP lub adres do doręczeń elektronicznych[5)]: .....

7. TREŚĆ PISMA

7.1. Treść[6]

W ZWIĄZKU Z PLANOWANYM SPORZĄDZANIEM PLANU OGÓLNEGO DLA TERENU GMINY MOSINA PROSZĘ O UJĘCIE MOJEJ DZIAŁKI ZLOKALIZOWANEJ W DYNACZEWIE NOWYM W REJONIE ULICY KASPROWICZA O NUMERZE EWIDENCYJNYM NR 205 JAKO PRZEZNACZONĄ POD ZABUDOWĘ JEDNORODZINNĄ. W ZAŁĄCZENIU PLANOWANY SPOSÓB ZABUDOWY DZIAŁKI.

7.2. **(Nieobowiązkowo)**. W przypadku wypełnienia, należy uzupełnić każdą z kolumn tabeli.

Szczegółowe informacje dotyczące treści pisma w odniesieniu do działek ewidencyjnych:

Lp.	7.2.1. Nazwa aktu planowania przestrzennego	7.2.2. Identyfikator działki lub działek ewidencyjnych	7.2.3. Czy teren objęty pismem obejmuje całość działki lub działek ewidencyjnych[7]	7.2.4. Treść[6]
1	PLAN OGÓLNY	205	☒ tak ☐ nie	j.w.

7.3. **(Nieobowiązkowo).** W przypadku wypełnienia, należy uzupełnić każdą z kolumn tabeli.

Szczegółowe informacje dotyczące działek ewidencyjnych oraz niektórych parametrów – w przypadku zaznaczenia w pkt 2: wniosku do projektu aktu (pkt 2.1), uwagi do konsultowanego projektu aktu (pkt 2.2) lub wniosku o zmianę aktu (pkt 2.3) oraz w pkt 3: planu ogólnego gminy (pkt 3.1) lub miejscowego planu zagospodarowania przestrzennego, w tym zintegrowanego planu inwestycyjnego lub miejscowego planu rewitalizacji (pkt 3.2):

Lp.	7.3.1. Nazwa planu ogólnego gminy lub miejscowego planu zagospodarowania przestrzennego	7.3.2. Identyfikator działki lub działek ewidencyjnych	7.3.3. Czy teren objęty pismem obejmuje całość działki lub działek ewidencyjnych[7]	7.3.4. Nazwa lub nazwy klasy przeznaczenia terenu (albo symbol lub symbole klasy przeznaczenia terenu)[8]	7.3.5. Maksymalny udział powierzchni zabudowy [%]	7.3.6. Maksymalna wysokość zabudowy [m]	7.3.7. Minimalny udział powierzchni biologicznie czynnej [%]
1			☐ tak ☐ nie				

8. OŚWIADCZENIE W SPRAWIE KORESPONDENCJI ELEKTRONICZNEJ

☐ Wyrażam zgodę ☒ Nie wyrażam zgody

na doręczanie korespondencji w niniejszej sprawie za pomocą środków komunikacji elektronicznej w rozumieniu art. 2 pkt 5 ustawy z dnia 18 lipca 2002 r. o świadczeniu usług drogą elektroniczną (Dz.U. z 2020 r. poz. 344).

9. ZAŁĄCZNIKI

- ☐ Pełnomocnictwo do reprezentowania składającego pismo lub pełnomocnictwo do doręczeń (zgodnie z ustawą z dnia 16 listopada 2006 r. o opłacie skarbowej (Dz. U. z 2023 r. poz. 2111) – jeżeli składający pismo działa przez pełnomocnika.
- ☐ Potwierdzenie uiszczenia opłaty skarbowej od pełnomocnictwa – jeżeli obowiązek uiszczenia takiej opłaty wynika z ustawy z dnia 16 listopada 2006 r. o opłacie skarbowej.
- ☒ (Nieobowiązkowo). Określenie granic terenu w formie graficznej w przypadku wskazania terenu objętego pismem jako części działki ewidencyjnej lub działek ewidencyjnych. Załącznik MR 1
- ☐ (Nieobowiązkowo). Inne załączniki – w przypadku zaznaczenia pola należy podać nazwy załączników [9]

.....

10. PODPIS SKŁADAJĄCEGO PISMO (PEŁNOMOCNIKA) I DATA PODPISU

Podpis powinien być czytelny. Podpis i datę podpisu umieszcza się w przypadku składania wniosku w postaci papierowej.

---

[1] Można zaznaczyć więcej niż jedno pole. W ramach jednego pisma można wybrać tylko te akty, w przypadku których pismo będzie wysyłane do tego samego organu wskazanego w pkt 1. W przypadku gdy treść wniosku lub uwagi związana jest z dokumentem powiązanym z aktem planowania przestrzennego (np. sporządzanej w toku procedowania aktu, w ramach strategicznej oceny oddziaływania na środowisko, prognozy oddziaływania na środowisko), należy w pkt 3 wybrać rodzaj aktu planowania przestrzennego, którego ten dokument dotyczy, po czym wprowadzić treść wniosku lub uwagi w pkt 7.1 lub 7.2.

[2] Nie dotyczy planu zagospodarowania przestrzennego województwa.

[3] Nie dotyczy planu zagospodarowania przestrzennego województwa i audytu krajobrazowego.

[4] W pkt 4 należy podać adres zamieszkania albo siedziby składającego pismo. W przypadku wypełnienia pkt 5 podaje się adres do korespondencji składającego pismo, jeżeli jest inny niż adres podany w pkt 4. W przypadku wypełnienia pkt 6 podaje się adres zamieszkania albo siedziby pełnomocnika. W przypadku większej liczby składających pismo lub pełnomocników dane kolejnych składających pismo lub pełnomocników dodaje się w formularzu albo zamieszcza na osobnych stronach i dołącza do formularza.

[5] Adres skrytki ePUAP lub adres do doręczeń elektronicznych wskazuje się w przypadku wyrażenia zgody na doręczanie korespondencji za pomocą środków komunikacji elektronicznej, z zastrzeżeniem przypadków, w których organ, zgodnie z przepisami ustawy z dnia 18 listopada 2020 r. o doręczeniach elektronicznych (Dz.U. z 2023 r. poz. 285, z późn. zm.), ma obowiązek doręczenia korespondencji na adres do doręczeń elektronicznych.

[6] Maksymalna liczba znaków w pkt 7.1 wynosi 1000, natomiast w przypadku pkt 7.2.4 wartość ta odnosi się do pojedynczego wiersza. W przypadku potrzeby dodatkowego uzasadnienia, które wykracza poza wskazany limit znaków, uzasadnienie zamieszcza się na osobnych stronach i dołącza do formularza. W przypadku większej liczby wierszy w pkt 7.2.4 kolejne wiersze dodaje się w formularzu albo zamieszcza na osobnych stronach i dołącza do formularza.

[7] W przypadku zaznaczenia pola „nie" (wskazania terenu objętego pismem jako części działki ewidencyjnej lub działek ewidencyjnych) można dodać załącznik z określeniem granic terenu w formie graficznej.

[8] Podaje się nazwę lub symbol klasy przeznaczenia terenu zgodnie ze standardami określonymi w przepisach wykonawczych wydanych na podstawie art. 16 ust. 2 ustawy z dnia 27 marca 2003 r. o planowaniu i zagospodarowaniu przestrzennym (Dz.U. z 2023 r. poz. 977, z późn. zm.).

[9] W przypadku dołączenia do pisma załączników zawierających dane osobowe, inne niż wymienione w pkt 4, 5 i 6, załączniki te należy zanonimizować, tj. ukryć dane osobowe.

Ochrona danych osobowych – klauzula informacyjna:

Administrator danych osobowych.
Administratorem Państwa danych osobowych jest Gmina Mosina reprezentowana przez Burmistrza Gminy Mosina.
Z Administratorem można się kontaktować w następujący sposób:

a) listownie: pl. 20 Października 1; 62-050 Mosina
b) przez elektroniczną skrzynkę podawczą: /km1dkc653m/SkrytkaESP
c) telefonicznie: 61 810 95 00

Inspektor ochrony danych.
Możecie się Państwo kontaktować również z wyznaczonym Inspektorem Ochrony Danych pod adresem e-mail: iod@mosina.pl

Cele i podstawy przetwarzania.
Państwa dane osobowe będą przetwarzane w celu realizacji zadań zgodnie z Ustawą z 27 marca 2003 r. o planowaniu i zagospodarowaniu przestrzennym oraz Ustawą z 14 czerwca 1960 r. Kodeks postępowania administracyjnego. Następnie Państwa dane będą przetwarzane w celu wypełnienia obowiązku archiwizacji dokumentów wynikającego z Ustawy z 14 lipca 1983 r. o narodowym zasobie archiwalnym i archiwach.

Odbiorcy danych osobowych.
Odbiorcami Państwa danych osobowych będą podmioty upoważnione na podstawie przepisów prawa oraz inne podmioty, z którymi Administrator posiada stosowne zapisy o powierzeniu danych.

Okres przechowywania danych.
Państwa dane będą przechowywane przez czas realizacji zadań Administratora wskazanych w ustawie z 14 czerwca 1960 r. Kodeks postępowania administracyjnego, a następnie – zgodnie z obowiązującą u Administratora Instrukcją kancelaryjną oraz przepisami o archiwizacji dokumentów.

Prawa osób, których dane dotyczą.
Zgodnie z przepisami prawa przysługuje Państwu:

a) prawo dostępu do swoich danych oraz otrzymania ich kopii;
b) prawo do sprostowania (poprawiania) swoich danych;
c) prawo do usunięcia danych osobowych, w sytuacji, gdy przetwarzanie danych nie następuje w celu wywiązania się z obowiązku wynikającego z przepisu prawa lub w ramach sprawowania władzy publicznej;
d) prawo do ograniczenia przetwarzania danych;
e) prawo do wniesienia skargi do Prezesa UODO (na adres Prezesa Urzędu Ochrony Danych Osobowych, ul. Stawki 2, 00-193 Warszawa).

Informacja o wymogu podania danych.
Podanie przez Państwa danych osobowych jest obowiązkiem wynikającym z Ustawy z 27 marca 2003 roku o planowaniu i zagospodarowaniu przestrzennym oraz Ustawy z 14 czerwca 1960 roku Kodeks postępowania administracyjnego.

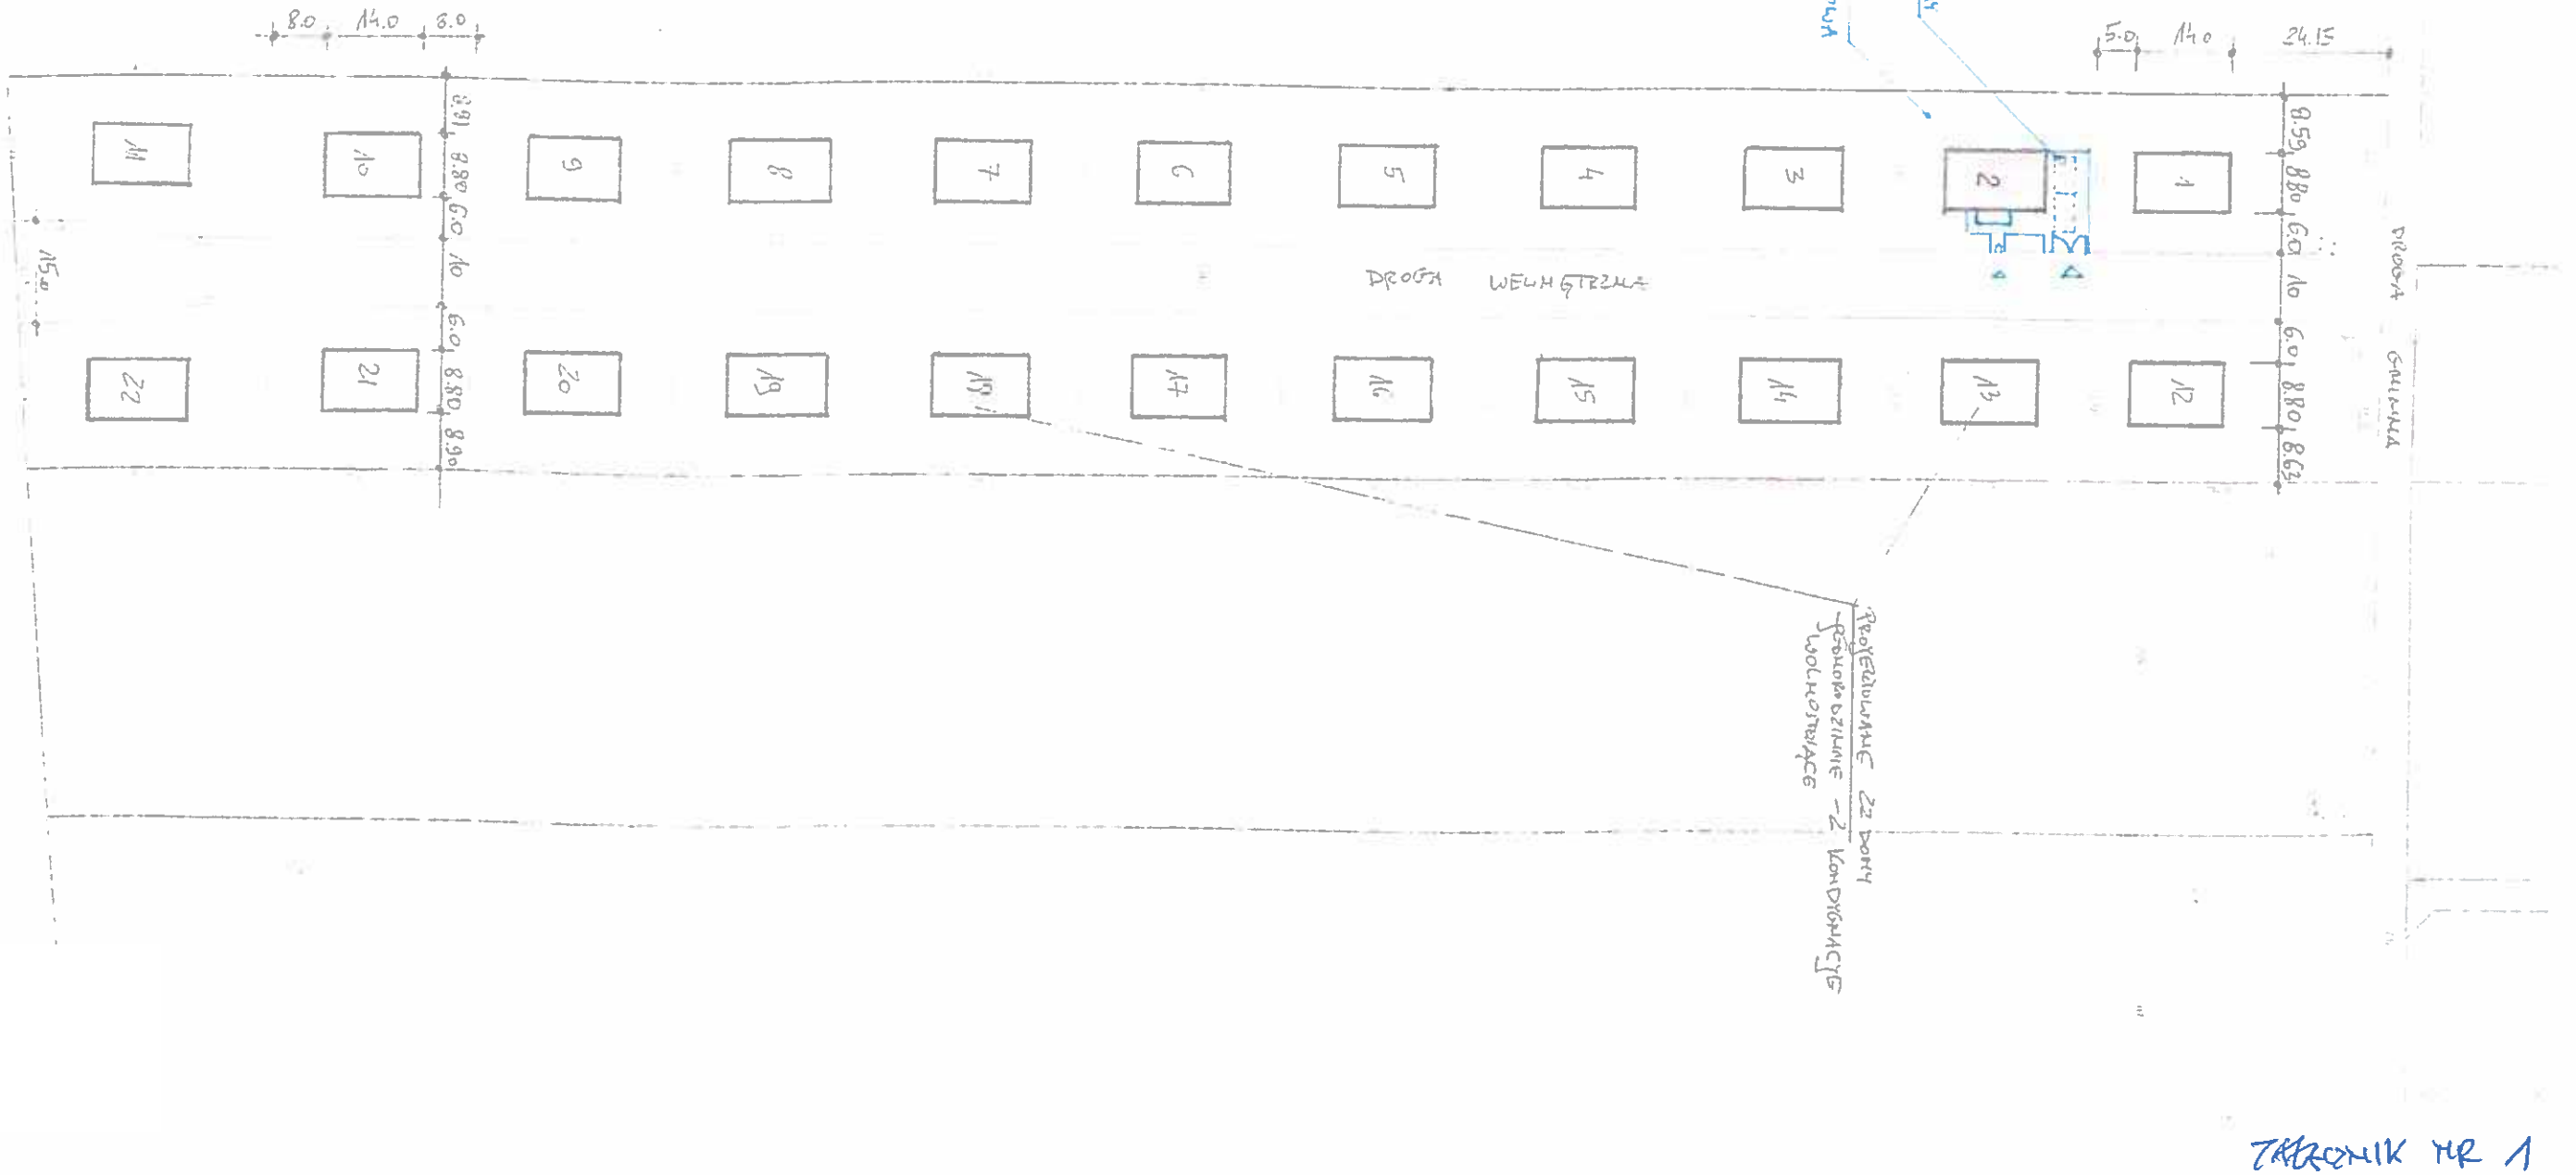
8.0
14.0
6.0
5.0
14.0
24.15
8.59
8.80
6.0
8.80
8.59
15.0
DROGA WEWNĘTRZNA
DROGA GMINNA
PRZEDSIĘBIERSTWO
21.61.62
TABLICA INFORMACYJNA
PRZEDSIĘBIERSTWO ZIEMNE
I BUDOWNICTWA DROGOWEGO
Sp. z o.o.
1
2
3
4
5
6
7
8
9
10
11
12
13
14
15
16
17
18
19
20
21
22

TABLICA NR 1

Urząd Miejski w Mos
14. 02. 2024
nr 4500 Ref. PP

Pismo dotyczące aktu planowania przestrzennego

1. ORGAN, DO KTÓREGO JEST SKŁADANE PISMO

nazwa: **Burmistrz Gminy Mosina**

2. RODZAJ PISMA[1)]

☒ 2.1. wniosek do projektu aktu

☐ 2.2. uwaga do konsultowanego projektu aktu[2)]

☐ 2.3. wniosek o zmianę aktu[3)]

☐ 2.4. wniosek o sporządzenie aktu[3)]

3. RODZAJ AKTU PLANOWANIA PRZESTRZENNEGO[1)]

☒ 3.1. plan ogólny gminy

☐ 3.2. miejscowy plan zagospodarowania przestrzennego, w tym zintegrowany plan inwestycyjny lub miejscowy plan rewitalizacji

☐ 3.3. uchwała ustalająca zasady i warunki sytuowania obiektów małej architektury, tablic reklamowych i urządzeń reklamowych oraz ogrodzeń, ich gabaryty, standardy jakościowe oraz rodzaje materiałów budowlanych, z jakich mogą być wykonane

☐ 3.4. audyt krajobrazowy

☐ 3.5. plan zagospodarowania przestrzennego województwa

4. DANE SKŁADAJĄCEGO PISMO[4)]

5. ADRES DO KORESPONDENCJI SKŁADAJĄCEGO PISMO (nieobowiązkowo)[4)]

kraj: ..... województwo: .....

powiat: ..... gmina: .....

ulica: ..... nr domu: ..... nr lokalu: .....

miejscowość: ..... kod pocztowy: .....

6. DANE PEŁNOMOCNIKA (nieobowiązkowo)[4)]

☐ pełnomocnik ☐ pełnomocnik do doręczeń

imię i nazwisko : .....

kraj: ..... województwo: .....

powiat: ..... gmina: .....

ulica: ..... nr domu: ..... nr lokalu: .....

miejscowość: ..... kod pocztowy: .....

e-mail (w przypadku gdy składający pismo posiada adres e-mail): .....

nr telefonu (nieobowiązkowo): .....

adres skrytki ePUAP lub adres do doręczeń elektronicznych[5)]: .....

7. TREŚĆ PISMA

7.1. Treść[6]) Dotyczy obwieszczenia planu miejscowego i planu ogólnego

Dla miejscowego planu zagospodarowania przestrzennego dla północnej części wsi Rogalin. Wnioskuję o przekształcenie działki Obręb: Rogalin, NR0019 nr działki 127/2 o pow. 0,5108 ha z rolnej na budowlaną. Wniosek motywuję tym, iż docelowo planuję przeznaczyć ww teren na działki budowlane.

7.2. **(Nieobowiązkowo).** W przypadku wypełnienia, należy uzupełnić każdą z kolumn tabeli.

Szczegółowe informacje dotyczące treści pisma w odniesieniu do działek ewidencyjnych:

Lp.	7.2.1. Nazwa aktu planowania przestrzennego	7.2.2. Identyfikator działki lub działek ewidencyjnych	7.2.3. Czy teren objęty pismem obejmuje całość działki lub działek ewidencyjnych[7])	7.2.4. Treść[8])
1	Plan ogólny	Id. dz: 302110_5.0019.127/2	☒ tak ☐ nie	przekształcenie działki z rolnej na budowlaną (odrolnienie)

7.3. **(Nieobowiązkowo).** W przypadku wypełnienia, należy uzupełnić każdą z kolumn tabeli.

Szczegółowe informacje dotyczące działek ewidencyjnych oraz niektórych parametrów – w przypadku zaznaczenia w pkt 2: wniosku do projektu aktu (pkt 2.1), uwagi do konsultowanego projektu aktu (pkt 2.2) lub wniosku o zmianę aktu (pkt 2.3) oraz w pkt 3: planu ogólnego gminy (pkt 3.1) lub miejscowego planu zagospodarowania przestrzennego, w tym zintegrowanego planu inwestycyjnego lub miejscowego planu rewitalizacji (pkt 3.2):

Lp.	7.3.1. Nazwa planu ogólnego gminy lub miejscowego planu zagospodarowania przestrzennego	7.3.2. Identyfikator działki lub działek ewidencyjnych	7.3.3. Czy teren objęty pismem obejmuje całość działki lub działek ewidencyjnych[7])	7.3.4. Nazwa lub nazwy klasy przeznaczenia terenu (albo symbol lub symbole klasy przeznaczenia terenu)[9])	7.3.5. Maksymalny udział powierzchni zabudowy [%]	7.3.6. Maksymalna wysokość zabudowy [m]	7.3.7. Minimalny udział powierzchni biologicznie czynnej [%]
1			☐ tak ☐ nie				

8. OŚWIADCZENIE W SPRAWIE KORESPONDENCJI ELEKTRONICZNEJ

☐ Wyrażam zgodę ☐ Nie wyrażam zgody

na doręczanie korespondencji w niniejszej sprawie za pomocą środków komunikacji elektronicznej w rozumieniu art. 2 pkt 5 ustawy z dnia 18 lipca 2002 r. o świadczeniu usług drogą elektroniczną (Dz.U. z 2020 r. poz. 344).

9. ZAŁĄCZNIKI

- ☐ Pełnomocnictwo do reprezentowania składającego pismo lub pełnomocnictwo do doręczeń (zgodnie z ustawą z dnia 16 listopada 2006 r. o opłacie skarbowej (Dz. U. z 2023 r. poz. 2111) – jeżeli składający pismo działa przez pełnomocnika.
- ☐ Potwierdzenie uiszczenia opłaty skarbowej od pełnomocnictwa – jeżeli obowiązek uiszczenia takiej opłaty wynika z ustawy z dnia 16 listopada 2006 r. o opłacie skarbowej.
- ☐ *(Nieobowiązkowo). Określenie granic terenu w formie graficznej w przypadku wskazania terenu objętego pismem jako części działki ewidencyjnej lub działek ewidencyjnych.*
- ☐ (Nieobowiązkowo). Inne załączniki – w przypadku zaznaczenia pola należy podać nazwy załączników.[9)]

.....

10. PODPIS SKŁADAJĄCEGO PISMO (PEŁNOMOCNIKA) I DATA PODPISU

Podpis powinien być czytelny. Podpis i datę podpisu umieszcza się w przypadku składania wniosku w postaci papierowej.

[1)] Można zaznaczyć więcej niż jedno pole. W ramach jednego pisma można wybrać tylko te akty, w przypadku których pismo będzie wysyłane do tego samego organu wskazanego w pkt 1. W przypadku gdy treść wniosku lub uwagi związana jest z dokumentem powiązanym z aktem planowania przestrzennego (np. sporządzanej w toku procedowania aktu, w ramach strategicznej oceny oddziaływania na środowisko, prognozy oddziaływania na środowisko), należy w pkt 3 wybrać rodzaj aktu planowania przestrzennego, którego ten dokument dotyczy, po czym wprowadzić treść wniosku lub uwagi w pkt 7.1 lub 7.2.

[2)] Nie dotyczy planu zagospodarowania przestrzennego województwa.

[3)] Nie dotyczy planu zagospodarowania przestrzennego województwa i audytu krajobrazowego.

[4)] W pkt 4 należy podać adres zamieszkania albo siedziby składającego pismo. W przypadku wypełnienia pkt 5 podaje się adres do korespondencji składającego pismo, jeżeli jest inny niż adres podany w pkt 4. W przypadku wypełnienia pkt 6 podaje się adres zamieszkania albo siedziby pełnomocnika. W przypadku większej liczby składających pismo lub pełnomocników dane kolejnych składających pismo lub pełnomocników dodaje się w formularzu albo zamieszcza na osobnych stronach i dołącza do formularza.

[5)] Adres skrytki ePUAP lub adres do doręczeń elektronicznych wskazuje się w przypadku wyrażenia zgody na doręczanie korespondencji za pomocą środków komunikacji elektronicznej, z zastrzeżeniem przypadków, w których organ, zgodnie z przepisami ustawy z dnia 18 listopada 2020 r. o doręczeniach elektronicznych (Dz.U. z 2023 r. poz. 285, z późn. zm.), ma obowiązek doręczenia korespondencji na adres do doręczeń elektronicznych.

[6)] Maksymalna liczba znaków w pkt 7.1 wynosi 1000, natomiast w przypadku pkt 7.2.4 wartość ta odnosi się do pojedynczego wiersza. W przypadku potrzeby dodatkowego uzasadnienia, które wykracza poza wskazany limit znaków, uzasadnienie zamieszcza się na osobnych stronach i dołącza do formularza. W przypadku większej liczby wierszy w pkt 7.2.4 kolejne wiersze dodaje się w formularzu albo zamieszcza na osobnych stronach i dołącza do formularza.

[7)] W przypadku zaznaczenia pola „nie" (wskazania terenu objętego pismem jako części działki ewidencyjnej lub działek ewidencyjnych) można dodać załącznik z określeniem granic terenu w formie graficznej.

[8)] Podaje się nazwę lub symbol klasy przeznaczenia terenu zgodnie ze standardami określonymi w przepisach wykonawczych wydanych na podstawie art. 16 ust. 2 ustawy z dnia 27 marca 2003 r. o planowaniu i zagospodarowaniu przestrzennym (Dz.U. z 2023 r. poz. 977, z późn. zm.).

[9)] W przypadku dołączenia do pisma załączników zawierających dane osobowe, inne niż wymienione w pkt 4, 5 i 6, załączniki te należy zanonimizować, tj. ukryć dane osobowe.

Urząd Miejski w Mosinie
14. 02. 2024
4501
Ref. .....

Pismo dotyczące aktu planowania przestrzennego

1. ORGAN, DO KTÓREGO JEST SKŁADANE PISMO

nazwa: **Burmistrz Gminy Mosina**

2. RODZAJ PISMA[1)]

☒ 2.1. wniosek do projektu aktu ☒ 2.2. uwaga do konsultowanego projektu aktu[2)]

☐ 2.3. wniosek o zmianę aktu[3)] ☐ 2.4. wniosek o sporządzenie aktu[3)]

3. RODZAJ AKTU PLANOWANIA PRZESTRZENNEGO[1)]

☒ 3.1. plan ogólny gminy

☐ 3.2. miejscowy plan zagospodarowania przestrzennego, w tym zintegrowany plan inwestycyjny lub miejscowy plan rewitalizacji

☐ 3.3. uchwała ustalająca zasady i warunki sytuowania obiektów małej architektury, tablic reklamowych i urządzeń reklamowych oraz ogrodzeń, ich gabaryty, standardy jakościowe oraz rodzaje materiałów budowlanych, z jakich mogą być wykonane

☐ 3.4. audyt krajobrazowy ☐ 3.5. plan zagospodarowania przestrzennego województwa

4. DANE SKŁADAJĄCEGO PISMO[4)]

5. ADRES DO KORESPONDENCJI SKŁADAJĄCEGO PISMO (nieobowiązkowo)[4)]

kraj: ..... województwo: .....

powiat: ..... gmina: .....

ulica: ..... nr domu: ..... nr lokalu: .....

miejscowość: ..... kod pocztowy: .....

6. DANE PEŁNOMOCNIKA (nieobowiązkowo)[4)]

☐ pełnomocnik ☐ pełnomocnik do doręczeń

imię i nazwisko : .....

kraj: ..... województwo: .....

powiat: ..... gmina: .....

ulica: ..... nr domu: ..... nr lokalu: .....

miejscowość: ..... kod pocztowy: .....

e-mail (w przypadku gdy składający pismo posiada adres e-mail): .....

nr telefonu (nieobowiązkowo): .....

adres skrytki ePUAP lub adres do doręczeń elektronicznych[5]: .....

7. TREŚĆ PISMA

7.1. Treść[6]

W odpowiedzi na obwieszczenie o przystąpieniu do sporządzenia Planu Ogólnego Gminy Mosina niniejszym składam wniosek o włączenie do wyżej wymienionego projektu działki o identyfikatorze: 302110_5.0019.127/3, numer działki: 127/3 o powierzchni 0,5108h z jej docelowym przeznaczeniem na działkę budowlaną. Działkę będącą moją wyłączną własnością zamierzam wykorzystać pod budownictwo jednorodzinne.

.....

.....

.....

.....

.....

.....

.....

.....

.....

.....

.....

.....

7.2. **(Nieobowiązkowo)**. W przypadku wypełnienia, należy uzupełnić każdą z kolumn tabeli.

Szczegółowe informacje dotyczące treści pisma w odniesieniu do działek ewidencyjnych:

Lp.	7.2.1. Nazwa aktu planowania przestrzennego	7.2.2. Identyfikator działki lub działek ewidencyjnych	7.2.3. Czy teren objęty pismem obejmuje całość działki lub działek ewidencyjnych[7]	7.2.4. Treść[6]
1	Plan_ogólny_gminy Mosina.....	302110_5.0019.127/3	☒ tak ☐ nie	Wykorzystanie działki wymienionej w podpunkcie 7.2.2. pod budownictwo jednorodzinne.

7.3. **(Nieobowiązkowo).** W przypadku wypełnienia, należy uzupełnić każdą z kolumn tabeli.

Szczegółowe informacje dotyczące działek ewidencyjnych oraz niektórych parametrów – w przypadku zaznaczenia w pkt 2: wniosku do projektu aktu (pkt 2.1), uwagi do konsultowanego projektu aktu (pkt 2.2) lub wniosku o zmianę aktu (pkt 2.3) oraz w pkt 3: planu ogólnego gminy (pkt 3.1) lub miejscowego planu zagospodarowania przestrzennego, w tym zintegrowanego planu inwestycyjnego lub miejscowego planu rewitalizacji (pkt 3.2):

Lp.	7.3.1. Nazwa planu ogólnego gminy lub miejscowego planu zagospodarowania przestrzennego	7.3.2. Identyfikator działki lub działek ewidencyjnych	7.3.3. Czy teren objęty pismem obejmuje całość działki lub działek ewidencyjnych[7]	7.3.4. Nazwa lub nazwy klasy przeznaczenia terenu (albo symbol lub symbole klasy przeznaczenia terenu)[6]	7.3.5. Maksymalny udział powierzchni zabudowy [%]	7.3.6. Maksymalna wysokość zabudowy [m]	7.3.7. Minimalny udział powierzchni biologicznie czynnej [%]
1	....	....	☐ tak ☐ nie	....	....	....	....

	.....	.....		.....	.....	.....	.....

8. OŚWIADCZENIE W SPRAWIE KORESPONDENCJI ELEKTRONICZNEJ

☒ Wyrażam zgodę ☐ Nie wyrażam zgody

na doręczanie korespondencji w niniejszej sprawie za pomocą środków komunikacji elektronicznej w rozumieniu art. 2 pkt 5 ustawy z dnia 18 lipca 2002 r. o świadczeniu usług drogą elektroniczną (Dz.U. z 2020 r. poz. 344).

9. ZAŁĄCZNIKI

☐ Pełnomocnictwo do reprezentowania składającego pismo lub pełnomocnictwo do doręczeń (zgodnie z ustawą z dnia 16 listopada 2006 r. o opłacie skarbowej (Dz. U. z 2023 r. poz. 2111) – jeżeli składający pismo działa przez pełnomocnika.

☐ Potwierdzenie uiszczenia opłaty skarbowej od pełnomocnictwa – jeżeli obowiązek uiszczenia takiej opłaty wynika z ustawy z dnia 16 listopada 2006 r. o opłacie skarbowej.

☐ (Nieobowiązkowo). Określenie granic terenu w formie graficznej w przypadku wskazania terenu objętego pismem jako części działki ewidencyjnej lub działek ewidencyjnych.

☐ (Nieobowiązkowo). Inne załączniki – w przypadku zaznaczenia pola należy podać nazwy załączników.[9)]

.....

10. PODPIS SKŁADAJĄCEGO PISMO (PEŁNOMOCNIKA) I DATA PODPISU

Podpis powinien być czytelny. Podpis i datę podpisu umieszcza się w przypadku składania wniosku w postaci papierowej.

[1)] Można zaznaczyć więcej niż jedno pole. W ramach jednego pisma można wybrać tylko te akty, w przypadku których pismo będzie wysyłane do tego samego organu wskazanego w pkt 1. W przypadku gdy treść wniosku lub uwagi związana jest z dokumentem powiązanym z aktem planowania przestrzennego (np. sporządzanej w toku procedowania aktu, w ramach strategicznej oceny oddziaływania na środowisko, prognozy oddziaływania na środowisko), należy w pkt 3 wybrać rodzaj aktu planowania przestrzennego, którego ten dokument dotyczy, po czym wprowadzić treść wniosku lub uwagi w pkt 7.1 lub 7.2.

[2)] Nie dotyczy planu zagospodarowania przestrzennego województwa.

[3)] Nie dotyczy planu zagospodarowania przestrzennego województwa i audytu krajobrazowego.

[4)] W pkt 4 należy podać adres zamieszkania albo siedziby składającego pismo. W przypadku wypełnienia pkt 5 podaje się adres do korespondencji składającego pismo, jeżeli jest inny niż adres podany w pkt 4. W przypadku wypełnienia pkt 6 podaje się adres zamieszkania albo siedziby pełnomocnika. W przypadku większej liczby składających pismo lub pełnomocników dane kolejnych składających pismo lub pełnomocników dodaje się w formularzu albo zamieszcza na osobnych stronach i dołącza do formularza.

[5)] Adres skrytki ePUAP lub adres do doręczeń elektronicznych wskazuje się w przypadku wyrażenia zgody na doręczanie korespondencji za pomocą środków komunikacji elektronicznej, z zastrzeżeniem przypadków, w których organ, zgodnie z przepisami ustawy z dnia 18 listopada 2020 r. o doręczeniach elektronicznych (Dz.U. z 2023 r. poz. 285, z późn. zm.), ma obowiązek doręczenia korespondencji na adres do doręczeń elektronicznych.

[6)] Maksymalna liczba znaków w pkt 7.1 wynosi 1000, natomiast w przypadku pkt 7.2.4 wartość ta odnosi się do pojedynczego wiersza. W przypadku potrzeby dodatkowego uzasadnienia, które wykracza poza wskazany limit znaków, uzasadnienie zamieszcza się na osobnych stronach i dołącza do formularza. W przypadku większej liczby wierszy w pkt 7.2.4 kolejne wiersze dodaje się w formularzu albo zamieszcza na osobnych stronach i dołącza do formularza.

[7)] W przypadku zaznaczenia pola „nie" (wskazania terenu objętego pismem jako części działki ewidencyjnej lub działek ewidencyjnych) można dodać załącznik z określeniem granic terenu w formie graficznej.

[8)] Podaje się nazwę lub symbol klasy przeznaczenia terenu zgodnie ze standardami określonymi w przepisach wykonawczych wydanych na podstawie art. 16 ust. 2 ustawy z dnia 27 marca 2003 r. o planowaniu i zagospodarowaniu przestrzennym (Dz.U. z 2023 r. poz. 977, z późn. zm.).

[9)] W przypadku dołączenia do pisma załączników zawierających dane osobowe, inne niż wymienione w pkt 4, 5 i 6, załączniki te należy zanonimizować, tj. ukryć dane osobowe.

Urząd Miejski w Mosinie
ROL
14. 02. 2024
nr 4549

Pismo dotyczące aktu planowania przestrzennego

1. ORGAN, DO KTÓREGO JEST SKŁADANE PISMO

nazwa: **Burmistrz Gminy Mosina**

2. RODZAJ PISMA[1)]

☒ 2.1. wniosek do projektu aktu ☐ 2.2. uwaga do konsultowanego projektu aktu[2)]

☐ 2.3. wniosek o zmianę aktu[3)] ☐ 2.4. wniosek o sporządzenie aktu[3)]

3. RODZAJ AKTU PLANOWANIA PRZESTRZENNEGO[1)]

☒ 3.1. plan ogólny gminy

☐ 3.2. miejscowy plan zagospodarowania przestrzennego, w tym zintegrowany plan inwestycyjny i miejscowy plan rewitalizacji

☐ 3.3. uchwała ustalająca zasady i warunki sytuowania obiektów małej architektury, tablic reklamowych i urządzeń reklamowych oraz ogrodzeń, ich gabaryty, standardy jakościowe oraz rodz materiałów budowlanych, z jakich mogą być wykonane

☐ 3.4. audyt krajobrazowy ☐ 3.5. plan zagospodarowania przestrzennego województwa

4. DANE SKŁADAJACEGO PISMO[4)]

6. DANE PEŁNOMOCNIKA (nieobowiązkowo)[4)]

☐ pełnomocnik ☐ pełnomocnik do doręczeń

imię i nazwisko : .....

kraj: ..... województwo: .....

powiat: ..... gmina: .....

ulica: ..... nr domu: ..... nr lokalu: .....

miejscowość: ..... kod pocztowy: .....

e-mail (w przypadku gdy składający pismo posiada adres e-mail): .....

nr telefonu (nieobowiązkowo): .....

adres skrytki ePUAP lub adres do doręczeń elektronicznych[5)]: .....

7. TREŚĆ PISMA

7.1. Treść[6]

Działka nr. 349/1 obręb 0018 Krosno, gm. Mosina jest działką rolną o bardzo niskiej klasie. W projekcie Studium została przeznaczona na tereny lasów. Proszę o przekwalifikowanie jej na teren z przeznaczeniem na budownictwo jednorodzinne. Działka położona jest przy drodze publicznej, która jest w zasięgu sieci wodociągowej i kanalizacji sanitarnej.

7.2. **(Nieobowiązkowo).** W przypadku wypełnienia, należy uzupełnić każdą z kolumn tabeli.

Szczegółowe informacje dotyczące treści pisma w odniesieniu do działek ewidencyjnych:

Lp.	7.2.1. Nazwa aktu planowania przestrzennego	7.2.2. Identyfikator działki lub działek ewidencyjnych	7.2.3. Czy teren objęty pismem obejmuje całość działki lub działek ewidencyjnych[7]	7.2.4. Treść[6]
1	Plan ogólny gminy	349/1 obręb 0018 Krosno gm. Mosina	☐ tak ☐ nie	

7.3. **(Nieobowiązkowo).** W przypadku wypełnienia, należy uzupełnić każdą z kolumn tabeli.

Szczegółowe informacje dotyczące działek ewidencyjnych oraz niektórych parametrów – w przypadku zaznaczenia w pkt 2: wniosku do projektu aktu (pkt 2.1), uwagi do konsultowanego projektu aktu (pkt 2.2) lub wniosku o zmianę aktu (pkt 2.3) oraz w pkt 3: planu ogólnego gminy (pkt 3.1) lub miejscowego planu zagospodarowania przestrzennego, w tym zintegrowanego planu inwestycyjnego lub miejscowego planu rewitalizacji (pkt 3.2):

Lp	7.3.1. Nazwa planu ogólnego gminy lub miejscowego planu zagospodarowania przestrzennego	7.3.2. Identyfikator działki lub działek ewidencyjnych	7.3.3. Czy teren objęty pismem obejmuje całość działki lub działek ewidencyjnych[7]	7.3.4. Nazwa lub nazwy klasy przeznaczenia terenu (albo symbol lub symbole klasy przeznaczenia terenu)[8]	7.3.5. Maksymalny udział powierzchni zabudowy [%]	7.3.6. Maksymalna wysokość zabudowy [m]	7.3.7. Minimalny udział powierzchni biologicznie czynnej [%]
1			☐ tak ☐ nie				

8. OŚWIADCZENIE W SPRAWIE KORESPONDENCJI ELEKTRONICZNEJ

☐ Wyrażam zgodę ☐ Nie wyrażam zgody

na doręczanie korespondencji w niniejszej sprawie za pomocą środków komunikacji elektronicznej w rozumieniu art. 2 pkt 5 ustawy z dnia 18 lipca 2002 r. o świadczeniu usług drogą elektroniczną (Dz.U. z 2020 r. poz. 344).

9. ZAŁĄCZNIKI

- ☐ Pełnomocnictwo do reprezentowania składającego pismo lub pełnomocnictwo do doręczeń (zgodnie z ustawą z dnia 16 listopada 2006 r. o opłacie skarbowej (Dz. U. z 2023 r. poz. 2111) – jeżeli składający pismo działa przez pełnomocnika.
- ☐ Potwierdzenie uiszczenia opłaty skarbowej od pełnomocnictwa – jeżeli obowiązek uiszczenia takiej opłaty wynika z ustawy z dnia 16 listopada 2006 r. o opłacie skarbowej.
- ☐ (Nieobowiązkowo). Określenie granic terenu w formie graficznej w przypadku wskazania terenu objętego pismem jako części działki ewidencyjnej lub działek ewidencyjnych.
- ☐ (Nieobowiązkowo). Inne załączniki – w przypadku zaznaczenia pola należy podać nazwy załączników.[9]

.....

10. PODPIS SKŁADAJĄCEGO PISMO (PEŁNOMOCNIKA) I DATA PODPISU

Podpis powinien być czytelny. Podpis i datę podpisu umieszcza się w przypadku składania wniosku w postaci papierowej.

---

[1] Można zaznaczyć więcej niż jedno pole. W ramach jednego pisma można wybrać tylko te akty, w przypadku których pismo będzie wysyłane do tego samego organu wskazanego w pkt 1. W przypadku gdy treść wniosku lub uwagi związana jest z dokumentem powiązanym z aktem planowania przestrzennego (np. sporządzanej w toku procedowania aktu, w ramach strategicznej oceny oddziaływania na środowisko, prognozy oddziaływania na środowisko), należy w pkt 3 wybrać rodzaj aktu planowania przestrzennego, którego ten dokument dotyczy, po czym wprowadzić treść wniosku lub uwagi w pkt 7.1 lub 7.2.

[2] Nie dotyczy planu zagospodarowania przestrzennego województwa.

[3] Nie dotyczy planu zagospodarowania przestrzennego województwa i audytu krajobrazowego.

[4] W pkt 4 należy podać adres zamieszkania albo siedziby składającego pismo. W przypadku wypełnienia pkt 5 podaje się adres do korespondencji składającego pismo, jeżeli jest inny niż adres podany w pkt 4. W przypadku wypełnienia pkt 6 podaje się adres zamieszkania albo siedziby pełnomocnika. W przypadku większej liczby składających pismo lub pełnomocników dane kolejnych składających pismo lub pełnomocników dodaje się w formularzu albo zamieszcza na osobnych stronach i dołącza do formularza.

[5] Adres skrytki ePUAP lub adres do doręczeń elektronicznych wskazuje się w przypadku wyrażenia zgody na doręczanie korespondencji za pomocą środków komunikacji elektronicznej, z zastrzeżeniem przypadków, w których organ, zgodnie z przepisami ustawy z dnia 18 listopada 2020 r. o doręczeniach elektronicznych (Dz.U. z 2023 r. poz. 285, z późn. zm.), ma obowiązek doręczenia korespondencji na adres do doręczeń elektronicznych.

[6] Maksymalna liczba znaków w pkt 7.1 wynosi 1000, natomiast w przypadku pkt 7.2.4 wartość ta odnosi się do pojedynczego wiersza. W przypadku potrzeby dodatkowego uzasadnienia, które wykracza poza wskazany limit znaków, uzasadnienie zamieszcza się na osobnych stronach i dołącza do formularza. W przypadku większej liczby wierszy w pkt 7.2.4 kolejne wiersze dodaje się w formularzu albo zamieszcza na osobnych stronach i dołącza do formularza.

[7] W przypadku zaznaczenia pola „nie" (wskazania terenu objętego pismem jako części działki ewidencyjnej lub działek ewidencyjnych) można dodać załącznik z określeniem granic terenu w formie graficznej.

[8] Podaje się nazwę lub symbol klasy przeznaczenia terenu zgodnie ze standardami określonymi w przepisach wykonawczych wydanych na podstawie art. 16 ust. 2 ustawy z dnia 27 marca 2003 r. o planowaniu i zagospodarowaniu przestrzennym (Dz.U. z 2023 r. poz. 977, z pozn. zm.).

[9] W przypadku dołączenia do pisma załączników zawierających dane osobowe, inne niż wymienione w pkt 4, 5 i 6, załączniki te należy zanonimizować, tj. ukryć dane osobowe.

Pismo dotyczące aktu planowania przestrzennego

Mosinie
BOI
14. 02. 2024
15.50 ref PP
16.02.24 r.

1. ORGAN, DO KTÓREGO JEST SKŁADANE PISMO

nazwa: **Burmistrz Gminy Mosina**

2. RODZAJ PISMA[1)]

☒ 2.1. wniosek do projektu aktu

☐ 2.2. uwaga do konsultowanego projektu aktu[2)]

☐ 2.3. wniosek o zmianę aktu[3)]

☐ 2.4. wniosek o sporządzenie aktu[3)]

3. RODZAJ AKTU PLANOWANIA PRZESTRZENNEGO[1)]

☒ 3.1. plan ogólny gminy

☐ 3.2. miejscowy plan zagospodarowania przestrzennego, w tym zintegrowany plan inwestycyjny lub miejscowy plan rewitalizacji

☐ 3.3. uchwała ustalająca zasady i warunki sytuowania obiektów małej architektury, tablic reklamowych i urządzeń reklamowych oraz ogrodzeń, ich gabaryty, standardy jakościowe oraz rodzaje materiałów budowlanych, z jakich mogą być wykonane

☐ 3.4. audyt krajobrazowy

☐ 3.5. plan zagospodarowania przestrzennego województwa

4. DANE SKŁADAJĄCEGO PISMO[4)]

6. DANE PEŁNOMOCNIKA (nieobowiązkowo)[4)]

☐ pełnomocnik ☐ pełnomocnik do doręczeń

imię i nazwisko: .....

kraj: ..... województwo: .....

powiat: ..... gmina: .....

ulica: ..... nr domu: ..... nr lokalu: .....

miejscowość: ..... kod pocztowy: .....

e-mail (w przypadku gdy składający pismo posiada adres e-mail): .....

nr telefonu (nieobowiązkowo): .....

adres skrytki ePUAP lub adres do doręczeń elektronicznych[5)]: .....

7. TREŚĆ PISMA

7.1. Treść[6]

Działka nr. 350/1 obręb 0018 Krosno, gmina Mosina jest działką rolną o bardzo niskiej klasie. W projekcie studium została przeznaczona na tereny lasów. Proszę o przekształcenie jej na teren z przeznaczeniem na budownictwo jednorodzinne. Działka położona jest przy drodze publicznej, która jest w zasięgu sieci wodociągowej i kanalizacji sanitarnej.

7.2. **(Nieobowiązkowo)**. W przypadku wypełnienia, należy uzupełnić każdą z kolumn tabeli.

Szczegółowe informacje dotyczące treści pisma w odniesieniu do działek ewidencyjnych

Lp.	7.2.1. Nazwa aktu planowania przestrzennego	7.2.2. Identyfikator działki lub działek ewidencyjnych	7.2.3. Czy teren objęty pismem obejmuje całość działki lub działek ewidencyjnych[7]	7.2.4. Treść[5]
1	Plan ogólny gminy	350/1 obręb 0018 Krosno gm. Mosina	☐ tak ☐ nie	

7.3. **(Nieobowiązkowo).** W przypadku wypełnienia, należy uzupełnić każdą z kolumn tabeli.

Szczegółowe informacje dotyczące działek ewidencyjnych oraz niektórych parametrów – w przypadku zaznaczenia w pkt 2. wniosku do projektu aktu (pkt 2.1), uwagi do konsultowanego projektu aktu (pkt 2.2) lub wniosku o zmianę aktu (pkt 2.3) oraz w pkt 3. planu ogólnego gminy (pkt 3.1) lub miejscowego planu zagospodarowania przestrzennego, w tym zintegrowanego planu inwestycyjnego lub miejscowego planu rewitalizacji (pkt 3.2):

Lp.	7.3.1. Nazwa planu ogólnego gminy lub miejscowego planu zagospodarowania przestrzennego	7.3.2. Identyfikator działki lub działek ewidencyjnych	7.3.3. Czy teren objęty pismem obejmuje całość działki lub działek ewidencyjnych[7]	7.3.4. Nazwa lub nazwy klasy przeznaczenia terenu (albo symbol lub symbole klasy przeznaczenia terenu)[8]	7.3.5. Maksymalny udział powierzchni zabudowy [%]	7.3.6. Maksymalna wysokość zabudowy [m]	7.3.7. Minimalny udział powierzchni biologicznie czynnej [%]
1			☐ tak ☐ nie				

8. OŚWIADCZENIE W SPRAWIE KORESPONDENCJI ELEKTRONICZNEJ

☐ Wyrażam zgodę ☐ Nie wyrażam zgody

na doręczanie korespondencji w niniejszej sprawie za pomocą środków komunikacji elektronicznej w rozumieniu art. 2 pkt 5 ustawy z dnia 18 lipca 2002 r. o świadczeniu usług drogą elektroniczną (Dz.U. z 2020 r. poz. 344).

9. ZAŁĄCZNIKI

☐ Pełnomocnictwo do reprezentowania składającego pismo lub pełnomocnictwo do doręczeń (zgodnie z ustawą z dnia 16 listopada 2006 r. o opłacie skarbowej (Dz. U. z 2023 r. poz. 2111) – jeżeli składający pismo działa przez pełnomocnika.

☐ Potwierdzenie uiszczenia opłaty skarbowej od pełnomocnictwa – jeżeli obowiązek uiszczenia takiej opłaty wynika z ustawy z dnia 16 listopada 2006 r. o opłacie skarbowej.

☐ (Nieobowiązkowo). Określenie granic terenu w formie graficznej w przypadku wskazania terenu objętego pismem jako części działki ewidencyjnej lub działek ewidencyjnych.

☐ (Nieobowiązkowo). Inne załączniki – w przypadku zaznaczenia pola należy podać nazwy załączników.[9]

.....

10. PODPIS SKŁADAJĄCEGO PISMO (PEŁNOMOCNIKA) I DATA PODPISU

Podpis powinien być czytelny. Podpis i datę podpisu umieszcza się w przypadku składania wniosku w postaci papierowej.

---

[1] Można zaznaczyć więcej niż jedno pole. W ramach jednego pisma można wybrać tylko te akty, w przypadku których pismo będzie wysyłane do tego samego organu wskazanego w pkt 1. W przypadku gdy treść wniosku lub uwagi związana jest z dokumentem powiązanym z aktem planowania przestrzennego (np. sporządzanej w toku procedowania aktu, w ramach strategicznej oceny oddziaływania na środowisko, prognozy oddziaływania na środowisko), należy w pkt 3 wybrać rodzaj aktu planowania przestrzennego, którego ten dokument dotyczy, po czym wprowadzić treść wniosku lub uwagi w pkt 7.1 lub 7.2.

[2] Nie dotyczy planu zagospodarowania przestrzennego województwa.

[3] Nie dotyczy planu zagospodarowania przestrzennego województwa i audytu krajobrazowego.

[4] W pkt 4 należy podać adres zamieszkania albo siedziby składającego pismo. W przypadku wypełnienia pkt 5 podaje się adres do korespondencji składającego pismo, jeżeli jest inny niż adres podany w pkt 4. W przypadku wypełnienia pkt 6 podaje się adres zamieszkania albo siedziby pełnomocnika. W przypadku większej liczby składających pismo lub pełnomocników dane kolejnych składających pismo lub pełnomocników dodaje się w formularzu albo zamieszcza na osobnych stronach i dołącza do formularza.

[5] Adres skrytki ePUAP lub adres do doręczeń elektronicznych wskazuje się w przypadku wyrażenia zgody na doręczanie korespondencji za pomocą środków komunikacji elektronicznej, z zastrzeżeniem przypadków, w których organ, zgodnie z przepisami ustawy z dnia 18 listopada 2020 r. o doręczeniach elektronicznych (Dz.U. z 2023 r. poz. 285, z późn. zm.), ma obowiązek doręczenia korespondencji na adres do doręczeń elektronicznych.

[6] Maksymalna liczba znaków w pkt 7.1 wynosi 1000, natomiast w przypadku pkt 7.2.4 wartość ta odnosi się do pojedynczego wiersza. W przypadku potrzeby dodatkowego uzasadnienia, które wykracza poza wskazany limit znaków, uzasadnienie zamieszcza się na osobnych stronach i dołącza do formularza. W przypadku większej liczby wierszy w pkt 7.2.4 kolejne wiersze dodaje się w formularzu albo zamieszcza na osobnych stronach i dołącza do formularza.

[7] W przypadku zaznaczenia pola „nie" (wskazania terenu objętego pismem jako części działki ewidencyjnej lub działek ewidencyjnych) można dodać załącznik z określeniem granic terenu w formie graficznej.

[8] Podaje się nazwę lub symbol klasy przeznaczenia terenu zgodnie ze standardami określonymi w przepisach wykonawczych wydanych na podstawie art. 16 ust. 2 ustawy z dnia 27 marca 2003 r. o planowaniu i zagospodarowaniu przestrzennym (Dz.U. z 2023 r. poz. 977, z późn. zm.).

[9] W przypadku dołączenia do pisma załączników zawierających dane osobowe, inne niż wymienione w pkt 4, 5 i 6, załączniki te należy zanonimizować, tj. ukryć dane osobowe.

Ochrona danych osobowych – klauzula informacyjna:

Administrator danych osobowych.
Administratorem Państwa danych osobowych jest Gmina Mosina reprezentowana przez Burmistrza Gminy Mosina.
Z Administratorem można się kontaktować w następujący sposób.

a) listownie: pl. 20 Października 1, 62-050 Mosina
b) przez elektroniczną skrzynkę podawczą: /km1dkc653m/SkrytkaESP
c) telefonicznie: 61 810 95 00

Inspektor ochrony danych.
Możecie się Państwo kontaktować również z wyznaczonym Inspektorem Ochrony Danych pod adresem e-mail: iod@mosina.pl

Cele i podstawy przetwarzania.
Państwa dane osobowe będą przetwarzane w celu realizacji zadań zgodnie z Ustawą z 27 marca 2003 r. o planowaniu i zagospodarowaniu przestrzennym oraz Ustawą z 14 czerwca 1960 r. Kodeks postępowania administracyjnego. Następnie Państwa dane będą przetwarzane w celu wypełnienia obowiązku archiwizacji dokumentów wynikającego z Ustawy z 14 lipca 1983 r. o narodowym zasobie archiwalnym i archiwach.

Odbiorcy danych osobowych.
Odbiorcami Państwa danych osobowych będą podmioty upoważnione na podstawie przepisów prawa oraz inne podmioty, z którymi Administrator posiada stosowne zapisy o powierzeniu danych.

Okres przechowywania danych.
Państwa dane będą przechowywane przez czas realizacji zadań Administratora wskazanych w ustawie z 14 czerwca 1960 r. Kodeks postępowania administracyjnego, a następnie – zgodnie z obowiązującą u Administratora Instrukcją kancelaryjną oraz przepisami o archiwizacji dokumentów.

Prawa osób, których dane dotyczą.
Zgodnie z przepisami prawa przysługuje Państwu:

a) prawo dostępu do swoich danych oraz otrzymania ich kopii;
b) prawo do sprostowania (poprawiania) swoich danych;
c) prawo do usunięcia danych osobowych, w sytuacji, gdy przetwarzanie danych nie następuje w celu wywiązania się z obowiązku wynikającego z przepisu prawa lub w ramach sprawowania władzy publicznej;
d) prawo do ograniczenia przetwarzania danych;
e) prawo do wniesienia skargi do Prezesa UODO (na adres Prezesa Urzędu Ochrony Danych Osobowych, ul. Stawki 2, 00-193 Warszawa).

Informacja o wymogu podania danych.
Podanie przez Państwa danych osobowych jest obowiązkiem wynikającym z Ustawy z 27 marca 2003 roku o planowaniu i zagospodarowaniu przestrzennym oraz Ustawy z 14 czerwca 1960 roku Kodeks postępowania administracyjnego.

Pismo dotyczące aktu planowania przestrzennego

Urząd Miejski w Mosinie
14. 02. 2024
4553
Ref

1. ORGAN, DO KTÓREGO JEST SKŁADANE PISMO

nazwa: **Burmistrz Gminy Mosina**

2. RODZAJ PISMA[1)]

☒ 2.1. wniosek do projektu aktu ☐ 2.2. uwaga do konsultowanego projektu aktu[2)]

☐ 2.3. wniosek o zmianę aktu[3)] ☐ 2.4. wniosek o sporządzenie aktu[3)]

3. RODZAJ AKTU PLANOWANIA PRZESTRZENNEGO[1)]

☒ 3.1. plan ogólny gminy

☐ 3.2. miejscowy plan zagospodarowania przestrzennego, w tym zintegrowany plan inwestycyjny lub miejscowy plan rewitalizacji

☐ 3.3. uchwała ustalająca zasady i warunki sytuowania obiektów małej architektury, tablic reklamowych i urządzeń reklamowych oraz ogrodzeń, ich gabaryty, standardy jakościowe oraz rodzaje materiałów budowlanych, z jakich mogą być wykonane

☐ 3.4. audyt krajobrazowy ☐ 3.5. plan zagospodarowania przestrzennego województwa

4. DANE SKŁADAJĄCEGO PISMO[4)]

6. DANE PEŁNOMOCNIKA (nieobowiązkowo)[4)]

☐ pełnomocnik ☐ pełnomocnik do doręczeń

imię i nazwisko : .....

kraj: ..... województwo: .....

powiat: ..... gmina: .....

ulica: ..... nr domu: ..... nr lokalu: .....

miejscowość: ..... kod pocztowy: .....

e-mail (w przypadku gdy składający pismo posiada adres e-mail): .....

nr telefonu (nieobowiązkowo): .....

adres skrytki ePUAP lub adres do doręczeń elektronicznych[5)]: .....

7. TREŚĆ PISMA

7.1. Treść[6]

Proszę o uwzględnienie mojej działki nr 297/10 położonej w Kogalinku ul. Parkowa w planowanym Planie Ogólnym jako teren budowlany – teren zabudowy mieszkaniowej jednorodzinnej.

Wnioskowany teren posiada infrastrukturę pod budowę oraz bezpośrednio przylega do terenu zabudowanego lub terenu planowanego pod zabudowę.

Działka nr 297/10 jest działką o powierzchni 1034 m^2.

7.2. **(Nieobowiązkowo).** W przypadku wypełnienia, należy uzupełnić każdą z kolumn tabeli.

Szczegółowe informacje dotyczące treści pisma w odniesieniu do działek ewidencyjnych:

Lp.	7.2.1. Nazwa aktu planowania przestrzennego	7.2.2. Identyfikator działki lub działek ewidencyjnych	7.2.3. Czy teren objęty pismem obejmuje całość działki lub działek ewidencyjnych[7]	7.2.4. Treść[6]
1	.....	.....	☐ tak ☐ nie	.....

7.3. **(Nieobowiązkowo).** W przypadku wypełnienia, należy uzupełnić każdą z kolumn tabeli.

Szczegółowe informacje dotyczące działek ewidencyjnych oraz niektórych parametrów – w przypadku zaznaczenia w pkt 2: wniosku do projektu aktu (pkt 2.1), uwagi do konsultowanego projektu aktu (pkt 2.2) lub wniosku o zmianę aktu (pkt 2.3) oraz w pkt 3: planu ogólnego gminy (pkt 3.1) lub miejscowego planu zagospodarowania przestrzennego, w tym zintegrowanego planu inwestycyjnego lub miejscowego planu rewitalizacji (pkt 3.2):

Lp.	7.3.1. Nazwa planu ogólnego gminy lub miejscowego planu zagospodarowania przestrzennego	7.3.2. Identyfikator działki lub działek ewidencyjnych	7.3.3. Czy teren objęty pismem obejmuje całość działki lub działek ewidencyjnych[7]	7.3.4. Nazwa lub nazwy klasy przeznaczenia terenu (albo symbol lub symbole klasy przeznaczenia terenu)[8]	7.3.5. Maksymalny udział powierzchni zabudowy [%]	7.3.6. Maksymalna wysokość zabudowy [m]	7.3.7. Minimalny udział powierzchni biologicznie czynnej [%]
1	.....	.....	☐ tak ☐ nie	.....	.....	.....	.....

8. OŚWIADCZENIE W SPRAWIE KORESPONDENCJI ELEKTRONICZNEJ

☐ Wyrażam zgodę ☒ Nie wyrażam zgody

na doręczanie korespondencji w niniejszej sprawie za pomocą środków komunikacji elektronicznej w rozumieniu art. 2 pkt 5 ustawy z dnia 18 lipca 2002 r. o świadczeniu usług drogą elektroniczną (Dz.U. z 2020 r. poz. 344).

9. ZAŁĄCZNIKI

- ☐ Pełnomocnictwo do reprezentowania składającego pismo lub pełnomocnictwo do doręczeń (zgodnie z ustawą z dnia 16 listopada 2006 r. o opłacie skarbowej (Dz. U. z 2023 r. poz. 2111) – jeżeli składający pismo działa przez pełnomocnika.
- ☐ Potwierdzenie uiszczenia opłaty skarbowej od pełnomocnictwa – jeżeli obowiązek uiszczenia takiej opłaty wynika z ustawy z dnia 16 listopada 2006 r. o opłacie skarbowej.
- ☐ (Nieobowiązkowo). Określenie granic terenu w formie graficznej w przypadku wskazania terenu objętego pismem jako części działki ewidencyjnej lub działek ewidencyjnych.
- ☐ (Nieobowiązkowo). Inne załączniki – w przypadku zaznaczenia pola należy podać nazwy załączników.[9]

.....

10. PODPIS SKŁADAJĄCEGO PISMO (PEŁNOMOCNIKA) I DATA PODPISU

Podpis powinien być czytelny. Podpis i datę podpisu umieszcza się w przypadku składania wniosku w postaci papierowej.

---

[1] Można zaznaczyć więcej niż jedno pole. W ramach jednego pisma można wybrać tylko te akty, w przypadku których pismo będzie wysyłane do tego samego organu wskazanego w pkt 1. W przypadku gdy treść wniosku lub uwagi związana jest z dokumentem powiązanym z aktem planowania przestrzennego (np. sporządzanej w toku procedowania aktu, w ramach strategicznej oceny oddziaływania na środowisko, prognozy oddziaływania na środowisko), należy w pkt 3 wybrać rodzaj aktu planowania przestrzennego, którego ten dokument dotyczy, po czym wprowadzić treść wniosku lub uwagi w pkt 7.1 lub 7.2.

[2] Nie dotyczy planu zagospodarowania przestrzennego województwa.

[3] Nie dotyczy planu zagospodarowania przestrzennego województwa i audytu krajobrazowego.

[4] W pkt 4 należy podać adres zamieszkania albo siedziby składającego pismo. W przypadku wypełnienia pkt 5 podaje się adres do korespondencji składającego pismo, jeżeli jest inny niż adres podany w pkt 4. W przypadku wypełnienia pkt 6 podaje się adres zamieszkania albo siedziby pełnomocnika. W przypadku większej liczby składających pismo lub pełnomocników dane kolejnych składających pismo lub pełnomocników dodaje się w formularzu albo zamieszcza na osobnych stronach i dołącza do formularza.

[5] Adres skrytki ePUAP lub adres do doręczeń elektronicznych wskazuje się w przypadku wyrażenia zgody na doręczanie korespondencji za pomocą środków komunikacji elektronicznej, z zastrzeżeniem przypadków, w których organ, zgodnie z przepisami ustawy z dnia 18 listopada 2020 r. o doręczeniach elektronicznych (Dz.U. z 2023 r. poz. 285, z późn. zm.), ma obowiązek doręczenia korespondencji na adres do doręczeń elektronicznych.

[6] Maksymalna liczba znaków w pkt 7.1 wynosi 1000, natomiast w przypadku pkt 7.2.4 wartość ta odnosi się do pojedynczego wiersza. W przypadku potrzeby dodatkowego uzasadnienia, które wykracza poza wskazany limit znaków, uzasadnienie zamieszcza się na osobnych stronach i dołącza do formularza. W przypadku większej liczby wierszy w pkt 7.2.4 kolejne wiersze dodaje się w formularzu albo zamieszcza na osobnych stronach i dołącza do formularza.

[7] W przypadku zaznaczenia pola „nie" (wskazania terenu objętego pismem jako części działki ewidencyjnej lub działek ewidencyjnych) można dodać załącznik z określeniem granic terenu w formie graficznej.

[8] Podaje się nazwę lub symbol klasy przeznaczenia terenu zgodnie ze standardami określonymi w przepisach wykonawczych wydanych na podstawie art. 16 ust. 2 ustawy z dnia 27 marca 2003 r. o planowaniu i zagospodarowaniu przestrzennym (Dz.U. z 2023 r. poz. 977, z późn. zm.).

[9] W przypadku dołączenia do pisma załączników zawierających dane osobowe, inne niż wymienione w pkt 4, 5 i 6, załączniki te należy zanonimizować, tj. ukryć dane osobowe.

Pismo dotyczące aktu planowania przestrzennego

Urząd Miejski w Mosinie
14. 02. 2024
4554
Rej. ... Rel ...

1. ORGAN, DO KTÓREGO JEST SKŁADANE PISMO

nazwa: **Burmistrz Gminy Mosina**

2. RODZAJ PISMA[1)]

☒ 2.1. wniosek do projektu aktu ☐ 2.2. uwaga do konsultowanego projektu aktu[2)]

☐ 2.3. wniosek o zmianę aktu[3)] ☐ 2.4. wniosek o sporządzenie aktu[3)]

3. RODZAJ AKTU PLANOWANIA PRZESTRZENNEGO[1)]

☒ 3.1. plan ogólny gminy

☐ 3.2. miejscowy plan zagospodarowania przestrzennego, w tym zintegrowany plan inwestycyjny lub miejscowy plan rewitalizacji

☐ 3.3. uchwała ustalająca zasady i warunki sytuowania obiektów małej architektury, tablic reklamowych i urządzeń reklamowych oraz ogrodzeń, ich gabaryty, standardy jakościowe oraz rodzaje materiałów budowlanych, z jakich mogą być wykonane

☐ 3.4. audyt krajobrazowy ☐ 3.5. plan zagospodarowania przestrzennego województwa

4. DANE SKŁADAJACEGO PISMO[4)]

6. DANE PEŁNOMOCNIKA (nieobowiązkowo)[4)]

☐ pełnomocnik ☐ pełnomocnik do doręczeń

imię i nazwisko : .....

kraj: ..... województwo: .....

powiat: ..... gmina: .....

ulica: ..... nr domu: ..... nr lokalu: .....

miejscowość: ..... kod pocztowy: .....

e-mail (w przypadku gdy składający pismo posiada adres e-mail): .....

nr telefonu (nieobowiązkowo): .....

adres skrytki ePUAP lub adres do doręczeń elektronicznych[5)]: .....

7. TREŚĆ PISMA

7.1. Treść[6]

Proszę o uwzględnienie części mojej działki o numerze 58 położonej w Rogalinku ul. Północna w planowanym Planie Ogólnym jako teren budowlany - mieszkaniowy. Teren, który miałby być przeznaczony pod budowę bezpośrednio przylega do ulicy Północnej o powierzchni około 0,25 ha.

Wnioskowany teren chciałbym przeznaczyć pod budowę. Posiada on pełną infrastrukturę pod budowę w ciągu drogi ul. Północnej, oraz znajduje się w sąsiedztwie terenu zabudowanego.

Dodatkowo teren ten jest niskiej jakości rolniczej VI klasa.

7.2. **(Nieobowiązkowo)**. W przypadku wypełnienia, należy uzupełnić każdą z kolumn tabeli.

Szczegółowe informacje dotyczące treści pisma w odniesieniu do działek ewidencyjnych:

Lp.	7.2.1. Nazwa aktu planowania przestrzennego	7.2.2. Identyfikator działki lub działek ewidencyjnych	7.2.3. Czy teren objęty pismem obejmuje całość działki lub działek ewidencyjnych[7]	7.2.4. Treść[8]
1	.....	.....	☐ tak ☐ nie	.....

7.3. **(Nieobowiązkowo).** W przypadku wypełnienia, należy uzupełnić każdą z kolumn tabeli.

Szczegółowe informacje dotyczące działek ewidencyjnych oraz niektórych parametrów – w przypadku zaznaczenia w pkt 2: wniosku do projektu aktu (pkt 2.1), uwagi do konsultowanego projektu aktu (pkt 2.2) lub wniosku o zmianę aktu (pkt 2.3) oraz w pkt 3: planu ogólnego gminy (pkt 3.1) lub miejscowego planu zagospodarowania przestrzennego, w tym zintegrowanego planu inwestycyjnego lub miejscowego planu rewitalizacji (pkt 3.2):

Lp.	7.3.1. Nazwa planu ogólnego gminy lub miejscowego planu zagospodarowania przestrzennego	7.3.2. Identyfikator działki lub działek ewidencyjnych	7.3.3. Czy teren objęty pismem obejmuje całość działki lub działek ewidencyjnych[7]	7.3.4. Nazwa lub nazwy klasy przeznaczenia terenu (albo symbol lub symbole klasy przeznaczenia terenu)[8]	7.3.5. Maksymalny udział powierzchni zabudowy [%]	7.3.6. Maksymalna wysokość zabudowy [m]	7.3.7. Minimalny udział powierzchni biologicznie czynnej [%]
1	.....	.....	☐ tak ☐ nie	.....	.....	.....	.....

8. OŚWIADCZENIE W SPRAWIE KORESPONDENCJI ELEKTRONICZNEJ

☐ Wyrażam zgodę ☒ Nie wyrażam zgody

na doręczanie korespondencji w niniejszej sprawie za pomocą środków komunikacji elektronicznej w rozumieniu art. 2 pkt 5 ustawy z dnia 18 lipca 2002 r. o świadczeniu usług drogą elektroniczną (Dz.U. z 2020 r. poz. 344).

9. ZAŁĄCZNIKI

☐ Pełnomocnictwo do reprezentowania składającego pismo lub pełnomocnictwo do doręczeń (zgodnie z ustawą z dnia 16 listopada 2006 r. o opłacie skarbowej (Dz. U. z 2023 r. poz. 2111) – jeżeli składający pismo działa przez pełnomocnika.

☐ Potwierdzenie uiszczenia opłaty skarbowej od pełnomocnictwa – jeżeli obowiązek uiszczenia takiej opłaty wynika z ustawy z dnia 16 listopada 2006 r. o opłacie skarbowej.

☒ (Nieobowiązkowo). Określenie granic terenu w formie graficznej w przypadku wskazania terenu objętego pismem jako części działki ewidencyjnej lub działek ewidencyjnych.

☐ (Nieobowiązkowo). Inne załączniki – w przypadku zaznaczenia pola należy podać nazwy załączników.[9)]

.....

10. PODPIS SKŁADAJĄCEGO PISMO (PEŁNOMOCNIKA) I DATA PODPISU

Podpis powinien być czytelny. Podpis i datę podpisu umieszcza się w przypadku składania wniosku w postaci papierowej.

[1)] Można zaznaczyć więcej niż jedno pole. W ramach jednego pisma można wybrać tylko te akty, w przypadku których pismo będzie wysyłane do tego samego organu wskazanego w pkt 1. W przypadku gdy treść wniosku lub uwagi związana jest z dokumentem powiązanym z aktem planowania przestrzennego (np. sporządzanej w toku procedowania aktu, w ramach strategicznej oceny oddziaływania na środowisko, prognozy oddziaływania na środowisko), należy w pkt 3 wybrać rodzaj aktu planowania przestrzennego, którego ten dokument dotyczy, po czym wprowadzić treść wniosku lub uwagi w pkt 7.1 lub 7.2.

[2)] Nie dotyczy planu zagospodarowania przestrzennego województwa.

[3)] Nie dotyczy planu zagospodarowania przestrzennego województwa i audytu krajobrazowego.

[4)] W pkt 4 należy podać adres zamieszkania albo siedziby składającego pismo. W przypadku wypełnienia pkt 5 podaje się adres do korespondencji składającego pismo, jeżeli jest inny niż adres podany w pkt 4. W przypadku wypełnienia pkt 6 podaje się adres zamieszkania albo siedziby pełnomocnika. W przypadku większej liczby składających pismo lub pełnomocników dane kolejnych składających pismo lub pełnomocników dodaje się w formularzu albo zamieszcza na osobnych stronach i dołącza do formularza.

[5)] Adres skrytki ePUAP lub adres do doręczeń elektronicznych wskazuje się w przypadku wyrażenia zgody na doręczanie korespondencji za pomocą środków komunikacji elektronicznej, z zastrzeżeniem przypadków, w których organ, zgodnie z przepisami ustawy z dnia 18 listopada 2020 r. o doręczeniach elektronicznych (Dz.U. z 2023 r. poz. 285, z późn. zm.), ma obowiązek doręczenia korespondencji na adres do doręczeń elektronicznych.

[6)] Maksymalna liczba znaków w pkt 7.1 wynosi 1000, natomiast w przypadku pkt 7.2.4 wartość ta odnosi się do pojedynczego wiersza. W przypadku potrzeby dodatkowego uzasadnienia, które wykracza poza wskazany limit znaków, uzasadnienie zamieszcza się na osobnych stronach i dołącza do formularza. W przypadku większej liczby wierszy w pkt 7.2.4 kolejne wiersze dodaje się w formularzu albo zamieszcza na osobnych stronach i dołącza do formularza.

[7)] W przypadku zaznaczenia pola „nie" (wskazania terenu objętego pismem jako części działki ewidencyjnej lub działek ewidencyjnych) można dodać załącznik z określeniem granic terenu w formie graficznej.

[8)] Podaje się nazwę lub symbol klasy przeznaczenia terenu zgodnie ze standardami określonymi w przepisach wykonawczych wydanych na podstawie art. 16 ust. 2 ustawy z dnia 27 marca 2003 r. o planowaniu i zagospodarowaniu przestrzennym (Dz.U. z 2023 r. poz. 977, z późn. zm.).

[9)] W przypadku dołączenia do pisma załączników zawierających dane osobowe, inne niż wymienione w pkt 4, 5 i 6, załączniki te należy zanonimizować, tj. ukryć dane osobowe.

Pismo dotyczące aktu planowania przestrzennego

1. ORGAN, DO KTÓREGO JEST SKŁADANE PISMO

nazwa: **Burmistrz Gminy Mosina**

2. RODZAJ PISMA[1)]

☒ 2.1. wniosek do projektu aktu

☐ 2.2. uwaga do konsultowanego projektu aktu

☐ 2.3. wniosek o zmianę aktu[3)]

☐ 2.4. wniosek o sporządzenie aktu[3)]

3. RODZAJ AKTU PLANOWANIA PRZESTRZENNEGO[1)]

☒ 3.1. plan ogólny gminy

☐ 3.2. miejscowy plan zagospodarowania przestrzennego, w tym zintegrowany plan inwestycyjny lub miejscowy plan rewitalizacji

☐ 3.3. uchwała ustalająca zasady i warunki sytuowania obiektów małej architektury, tablic reklamowych i urządzeń reklamowych oraz ogrodzeń, ich gabaryty, standardy jakościowe oraz rodzaje materiałów budowlanych, z jakich mogą być wykonane

☐ 3.4. audyt krajobrazowy

☐ 3.5. plan zagospodarowania przestrzennego województwa

4. DANE SKŁADAJĄCEGO PISMO[4)]

14.04.2022
4557

6. DANE PEŁNOMOCNIKA (nieobowiązkowo)[4)]

☐ pełnomocnik ☐ pełnomocnik do doręczeń

imię i nazwisko : .....

kraj: ..... województwo: .....

powiat: ..... gmina: .....

ulica: ..... nr domu: ..... nr lokalu: .....

miejscowość: ..... kod pocztowy: .....

e-mail (w przypadku gdy składający pismo posiada adres e-mail): .....

nr telefonu (nieobowiązkowo): .....

adres skrytki ePUAP lub adres do doręczeń elektronicznych[5)]: .....

7. TREŚĆ PISMA

7.1. Treść[6]

Działka nr. 350/1 obręb 0018 Krosno, gmina Miejsca jest działką rolną o bardzo niskiej klasie. W projekcie studium została przeznaczona na tereny lasów. Proszę o przekształcenie jej na teren z przeznaczeniem na budownictwo jednorodzinne. Działka położona jest przy drodze publicznej, która jest w zasięgu sieci wodociągowej i kanalizacji sanitarnej.

7.2. **(Nieobowiązkowo)**. W przypadku wypełnienia, należy uzupełnić każdą z kolumn tabeli.

Szczegółowe informacje dotyczące treści pisma w odniesieniu do działek ewidencyjnych:

Lp.	7.2.1. Nazwa aktu planowania przestrzennego	7.2.2. Identyfikator działki lub działek ewidencyjnych	7.2.3. Czy teren objęty pismem obejmuje całość działki lub działek ewidencyjnych[7]	7.2.4. Treść[6]
1	plan ogólny gminy	350/1 obręb 0018 Krosno gm. Miejsca	☐ tak ☐ nie	

7.3. **(Nieobowiązkowo).** W przypadku wypełnienia, należy uzupełnić każdą z kolumn tabeli.

Szczegółowe informacje dotyczące działek ewidencyjnych oraz niektórych parametrów – w przypadku zaznaczenia w pkt 2: wniosku do projektu aktu (pkt 2.1), uwagi do konsultowanego projektu aktu (pkt 2.2) lub wniosku o zmianę aktu (pkt 2.3) oraz w pkt 3: planu ogólnego gminy (pkt 3.1) lub miejscowego planu zagospodarowania przestrzennego, w tym zintegrowanego planu inwestycyjnego lub miejscowego planu rewitalizacji (pkt 3.2):

Lp.	7.3.1. Nazwa planu ogólnego gminy lub miejscowego planu zagospodarowania przestrzennego	7.3.2. Identyfikator działki lub działek ewidencyjnych	7.3.3. Czy teren objęty pismem obejmuje całość działki lub działek ewidencyjnych[7]	7.3.4. Nazwa lub nazwy klasy przeznaczenia terenu (albo symbol lub symbole klasy przeznaczenia terenu)[6]	7.3.5. Maksymalny udział powierzchni zabudowy [%]	7.3.6. Maksymalna wysokość zabudowy [m]	7.3.7. Minimalny udział powierzchni biologicznie czynnej [%]
1			☐ tak ☐ nie				

Ochrona danych osobowych – klauzula informacyjna:

Administrator danych osobowych.
Administratorem Państwa danych osobowych jest Gmina Mosina reprezentowana przez Burmistrza Gminy Mosina.
Z Administratorem można się kontaktować w następujący sposób:

a) listownie: pl. 20 Października 1; 62-050 Mosina
b) przez elektroniczną skrzynkę podawczą: /km1dkc653m/SkrytkaESP
c) telefonicznie: 61 810 95 00

Inspektor ochrony danych.
Możecie się Państwo kontaktować również z wyznaczonym Inspektorem Ochrony Danych pod adresem e-mail: iod@mosina.pl

Cele i podstawy przetwarzania.
Państwa dane osobowe będą przetwarzane w celu realizacji zadań zgodnie z Ustawą z 27 marca 2003 r. o planowaniu i zagospodarowaniu przestrzennym oraz Ustawą z 14 czerwca 1960 r. Kodeks postępowania administracyjnego. Następnie Państwa dane będą przetwarzane w celu wypełnienia obowiązku archiwizacji dokumentów wynikającego z Ustawy z 14 lipca 1983 r. o narodowym zasobie archiwalnym i archiwach.

Odbiorcy danych osobowych.
Odbiorcami Państwa danych osobowych będą podmioty upoważnione na podstawie przepisów prawa oraz inne podmioty, z którymi Administrator posiada stosowne zapisy o powierzeniu danych.

Okres przechowywania danych.
Państwa dane będą przechowywane przez czas realizacji zadań Administratora wskazanych w ustawie z 14 czerwca 1960 r. Kodeks postępowania administracyjnego, a następnie – zgodnie z obowiązującą u Administratora Instrukcją kancelaryjną oraz przepisami o archiwizacji dokumentów.

Prawa osób, których dane dotyczą.
Zgodnie z przepisami prawa przysługuje Państwu:

a) prawo dostępu do swoich danych oraz otrzymania ich kopii;
b) prawo do sprostowania (poprawiania) swoich danych;
c) prawo do usunięcia danych osobowych, w sytuacji, gdy przetwarzanie danych nie następuje w celu wywiązania się z obowiązku wynikającego z przepisu prawa lub w ramach sprawowania władzy publicznej;
d) prawo do ograniczenia przetwarzania danych;
e) prawo do wniesienia skargi do Prezesa UODO (na adres Prezesa Urzędu Ochrony Danych Osobowych, ul. Stawki 2, 00-193 Warszawa).

Informacja o wymogu podania danych.
Podanie przez Państwa danych osobowych jest obowiązkiem wynikającym z Ustawy z 27 marca 2003 roku o planowaniu i zagospodarowaniu przestrzennym oraz Ustawy z 14 czerwca 1960 roku Kodeks postępowania administracyjnego.

8. OŚWIADCZENIE W SPRAWIE KORESPONDENCJI ELEKTRONICZNEJ

☐ Wyrażam zgodę ☐ Nie wyrażam zgody

na doręczanie korespondencji w niniejszej sprawie za pomocą środków komunikacji elektronicznej w rozumieniu art. 2 pkt 5 ustawy z dnia 18 lipca 2002 r. o świadczeniu usług drogą elektroniczną (Dz.U. z 2020 r. poz. 344).

9. ZAŁĄCZNIKI

- ☐ Pełnomocnictwo do reprezentowania składającego pismo lub pełnomocnictwo do doręczeń (zgodnie z ustawą z dnia 16 listopada 2006 r. o opłacie skarbowej (Dz. U. z 2023 r. poz. 2111) – jeżeli składający pismo działa przez pełnomocnika.
- ☐ Potwierdzenie uiszczenia opłaty skarbowej od pełnomocnictwa – jeżeli obowiązek uiszczenia takiej opłaty wynika z ustawy z dnia 16 listopada 2006 r. o opłacie skarbowej.
- ☐ (Nieobowiązkowo). Określenie granic terenu w formie graficznej w przypadku wskazania terenu objętego pismem jako części działki ewidencyjnej lub działek ewidencyjnych.
- ☐ (Nieobowiązkowo). Inne załączniki – w przypadku zaznaczenia pola należy podać nazwy załączników.[9]

.....

10. PODPIS SKŁADAJĄCEGO PISMO (PEŁNOMOCNIKA) I DATA PODPISU

Podpis powinien być czytelny. Podpis i datę podpisu umieszcza się w przypadku składania wniosku w postaci papierowej.

---

[1] Można zaznaczyć więcej niż jedno pole. W ramach jednego pisma można wybrać tylko te akty, w przypadku których pismo będzie wysyłane do tego samego organu wskazanego w pkt 1. W przypadku gdy treść wniosku lub uwagi związana jest z dokumentem powiązanym z aktem planowania przestrzennego (np. sporządzanej w toku procedowania aktu, w ramach strategicznej oceny oddziaływania na środowisko, prognozy oddziaływania na środowisko), należy w pkt 3 wybrać rodzaj aktu planowania przestrzennego, którego ten dokument dotyczy, po czym wprowadzić treść wniosku lub uwagi w pkt 7.1 lub 7.2.

[2] Nie dotyczy planu zagospodarowania przestrzennego województwa.

[3] Nie dotyczy planu zagospodarowania przestrzennego województwa i audytu krajobrazowego.

[4] W pkt 4 należy podać adres zamieszkania albo siedziby składającego pismo. W przypadku wypełnienia pkt 5 podaje się adres do korespondencji składającego pismo, jeżeli jest inny niż adres podany w pkt 4. W przypadku wypełnienia pkt 6 podaje się adres zamieszkania albo siedziby pełnomocnika. W przypadku większej liczby składających pismo lub pełnomocników dane kolejnych składających pismo lub pełnomocników dodaje się w formularzu albo zamieszcza na osobnych stronach i dołącza do formularza.

[5] Adres skrytki ePUAP lub adres do doręczeń elektronicznych wskazuje się w przypadku wyrażenia zgody na doręczanie korespondencji za pomocą środków komunikacji elektronicznej, z zastrzeżeniem przypadków, w których organ, zgodnie z przepisami ustawy z dnia 18 listopada 2020 r. o doręczeniach elektronicznych (Dz.U. z 2023 r. poz. 285, z późn. zm.), ma obowiązek doręczenia korespondencji na adres do doręczeń elektronicznych.

[6] Maksymalna liczba znaków w pkt 7.1 wynosi 1000, natomiast w przypadku pkt 7.2.4 wartość ta odnosi się do pojedynczego wiersza. W przypadku potrzeby dodatkowego uzasadnienia, które wykracza poza wskazany limit znaków, uzasadnienie zamieszcza się na osobnych stronach i dołącza do formularza. W przypadku większej liczby wierszy w pkt 7.2.4 kolejne wiersze dodaje się w formularzu albo zamieszcza na osobnych stronach i dołącza do formularza.

[7] W przypadku zaznaczenia pola „nie" (wskazania terenu objętego pismem jako części działki ewidencyjnej lub działek ewidencyjnych) można dodać załącznik z określeniem granic terenu w formie graficznej.

[8] Podaje się nazwę lub symbol klasy przeznaczenia terenu zgodnie ze standardami określonymi w przepisach wykonawczych wydanych na podstawie art. 16 ust. 2 ustawy z dnia 27 marca 2003 r. o planowaniu i zagospodarowaniu przestrzennym (Dz.U. z 2023 r. poz. 977, z późn. zm.).

[9] W przypadku dołączenia do pisma załączników zawierających dane osobowe, inne niż wymienione w pkt 4, 5 i 6, załączniki te należy zanonimizować, tj. ukryć dane osobowe.

Urząd M...
2
14 0 2014
4558
Nr ... k...

Pismo dotyczące aktu planowania przestrzennego

1. ORGAN, DO KTÓREGO JEST SKŁADANE PISMO

nazwa: **Burmistrz Gminy Mosina**

2. RODZAJ PISMA[1)]

☒ 2.1. wniosek do projektu aktu

☐ 2.2. uwaga do konsultowanego projektu aktu[2)]

☐ 2.3. wniosek o zmianę aktu[3)]

☐ 2.4. wniosek o sporządzenie aktu[3)]

3. RODZAJ AKTU PLANOWANIA PRZESTRZENNEGO[1)]

☒ 3.1. plan ogólny gminy

☐ 3.2. miejscowy plan zagospodarowania przestrzennego, w tym zintegrowany plan inwestycyjny lub miejscowy plan rewitalizacji

☐ 3.3. uchwała ustalająca zasady i warunki sytuowania obiektów małej architektury, tablic reklamowych i urządzeń reklamowych oraz ogrodzeń, ich gabaryty, standardy jakościowe oraz rodzaje materiałów budowlanych, z jakich mogą być wykonane

☐ 3.4. audyt krajobrazowy

☐ 3.5. plan zagospodarowania przestrzennego województwa

4. DANE SKŁADAJĄCEGO PISMO[4)]

6. DANE PEŁNOMOCNIKA (nieobowiązkowo)[4)]

☐ pełnomocnik ☐ pełnomocnik do doręczeń

imię i nazwisko: .....

kraj: ..... województwo: .....

powiat: ..... gmina: .....

ulica: ..... nr domu: ..... nr lokalu: .....

miejscowość: ..... kod pocztowy: .....

e-mail (w przypadku gdy składający pismo posiada adres e-mail): .....

nr telefonu (nieobowiązkowo): .....

adres skrytki ePUAP lub adres do doręczeń elektronicznych[5)]: .....

7. TREŚĆ PISMA

7.1. Treść[6]

Działka nr. 350/1 obręb 0018 Krosno, gm. Masina jest działką rolną o bardzo niskiej klasie. W projekcie studium zostaje przeznaczona na tereny lasów. Proszę o przekształcenie jej na teren z przeznaczeniem na budownictwo jednorodzinne. Działka położona jest przy drodze publicznej, która jest w zasięgu sieci wodociągowej i kanalizacji sanitarnej.

7.2. **(Nieobowiązkowo)**. W przypadku wypełnienia, należy uzupełnić każdą z kolumn tabeli.

Szczegółowe informacje dotyczące treści pisma w odniesieniu do działek ewidencyjnych:

Lp.	7.2.1. Nazwa aktu planowania przestrzennego	7.2.2. Identyfikator działki lub działek ewidencyjnych	7.2.3. Czy teren objęty pismem obejmuje całość działki lub działek ewidencyjnych[7]	7.2.4. Treść[6]
1	Plan ogólny gminy	350/1 obręb 0018 Krosno gm. Masina	☐ tak ☐ nie	

7.3. **(Nieobowiązkowo).** W przypadku wypełnienia, należy uzupełnić każdą z kolumn tabeli.

Szczegółowe informacje dotyczące działek ewidencyjnych oraz niektórych parametrów – w przypadku zaznaczenia w pkt 2: wniosku do projektu aktu (pkt 2.1), uwagi do konsultowanego projektu aktu (pkt 2.2) lub wniosku o zmianę aktu (pkt 2.3) oraz w pkt 3: planu ogólnego gminy (pkt 3.1) lub miejscowego planu zagospodarowania przestrzennego, w tym zintegrowanego planu inwestycyjnego lub miejscowego planu rewitalizacji (pkt 3.2):

Lp.	7.3.1. Nazwa planu ogólnego gminy lub miejscowego planu zagospodarowania przestrzennego	7.3.2. Identyfikator działki lub działek ewidencyjnych	7.3.3. Czy teren objęty pismem obejmuje całość działki lub działek ewidencyjnych[7]	7.3.4. Nazwa lub nazwy klasy przeznaczenia terenu (albo symbol lub symbole klasy przeznaczenia terenu)[6]	7.3.5. Maksymalny udział powierzchni zabudowy [%]	7.3.6. Maksymalna wysokość zabudowy [m]	7.3.7. Minimalny udział powierzchni biologicznie czynnej [%]
1			☐ tak ☐ nie				

8. OŚWIADCZENIE W SPRAWIE KORESPONDENCJI ELEKTRONICZNEJ

☑ Wyrażam zgodę ☐ Nie wyrażam zgody

na doręczanie korespondencji w niniejszej sprawie za pomocą środków komunikacji elektronicznej w rozumieniu art. 2 pkt 5 ustawy z dnia 18 lipca 2002 r. o świadczeniu usług drogą elektroniczną (Dz.U. z 2020 r. poz. 344).

9. ZAŁĄCZNIKI

☐ Pełnomocnictwo do reprezentowania składającego pismo lub pełnomocnictwo do doręczeń (zgodnie z ustawą z dnia 16 listopada 2006 r. o opłacie skarbowej (Dz. U. z 2023 r. poz. 2111) – jeżeli składający pismo działa przez pełnomocnika.

☐ Potwierdzenie uiszczenia opłaty skarbowej od pełnomocnictwa – jeżeli obowiązek uiszczenia takiej opłaty wynika z ustawy z dnia 16 listopada 2006 r. o opłacie skarbowej.

☐ (Nieobowiązkowo). Określenie granic terenu w formie graficznej w przypadku wskazania terenu objętego pismem jako części działki ewidencyjnej lub działek ewidencyjnych.

☐ (Nieobowiązkowo). Inne załączniki – w przypadku zaznaczenia pola należy podać nazwy załączników.[9]

.....

10. PODPIS SKŁADAJĄCEGO PISMO (PEŁNOMOCNIKA) I DATA PODPISU

Podpis powinien być czytelny. Podpis i datę podpisu umieszcza się w przypadku składania wniosku w postaci papierowej.

---

[1] Można zaznaczyć więcej niż jedno pole. W ramach jednego pisma można wybrać tylko te akty, w przypadku których pismo będzie wysyłane do tego samego organu wskazanego w pkt 1. W przypadku gdy treść wniosku lub uwagi związana jest z dokumentem powiązanym z aktem planowania przestrzennego (np. sporządzanej w toku procedowania aktu, w ramach strategicznej oceny oddziaływania na środowisko prognozy oddziaływania na środowisko), należy w pkt 3 wybrać rodzaj aktu planowania przestrzennego, którego ten dokument dotyczy, po czym wprowadzić treść wniosku lub uwagi w pkt 7.1 lub 7.2.

[2] Nie dotyczy planu zagospodarowania przestrzennego województwa.

[3] Nie dotyczy planu zagospodarowania przestrzennego województwa i audytu krajobrazowego.

[4] W pkt 4 należy podać adres zamieszkania albo siedziby składającego pismo. W przypadku wypełnienia pkt 5 podaje się adres do korespondencji składającego pismo, jeżeli jest inny niż adres podany w pkt 4. W przypadku wypełnienia pkt 6 podaje się adres zamieszkania albo siedziby pełnomocnika. W przypadku większej liczby składających pismo lub pełnomocników dane kolejnych składających pismo lub pełnomocników dodaje się w formularzu albo zamieszcza na osobnych stronach i dołącza do formularza.

[5] Adres skrytki ePUAP lub adres do doręczeń elektronicznych wskazuje się w przypadku wyrażenia zgody na doręczanie korespondencji za pomocą środków komunikacji elektronicznej, z zastrzeżeniem przypadków, w których organ, zgodnie z przepisami ustawy z dnia 18 listopada 2020 r. o doręczeniach elektronicznych (Dz.U. z 2023 r. poz. 285, z późn. zm.), ma obowiązek doręczenia korespondencji na adres do doręczeń elektronicznych.

[6] Maksymalna liczba znaków w pkt 7.1 wynosi 1000, natomiast w przypadku pkt 7.2.4 wartość ta odnosi się do pojedynczego wiersza. W przypadku potrzeby dodatkowego uzasadnienia, które wykracza poza wskazany limit znaków, uzasadnienie zamieszcza się na osobnych stronach i dołącza do formularza. W przypadku większej liczby wierszy w pkt 7.2.4 kolejne wiersze dodaje się w formularzu albo zamieszcza na osobnych stronach i dołącza do formularza.

[7] W przypadku zaznaczenia pola „nie" (wskazania terenu objętego pismem jako części działki ewidencyjnej lub działek ewidencyjnych) można dodać załącznik z określeniem granic terenu w formie graficznej.

[8] Podaje się nazwę lub symbol klasy przeznaczenia terenu zgodnie ze standardami określonymi w przepisach wykonawczych wydanych na podstawie art. 16 ust. 2 ustawy z dnia 27 marca 2003 r. o planowaniu i zagospodarowaniu przestrzennym (Dz.U. z 2023 r. poz. 977, z późn. zm.).

[9] W przypadku dołączenia do pisma załączników zawierających dane osobowe, inne niż wymienione w pkt 4, 5 i 6, załączniki te należy zanonimizować, tj. ukryć dane osobowe.

Ochrona danych osobowych – klauzula informacyjna:

Administrator danych osobowych.
Administratorem Państwa danych osobowych jest Gmina Mosina reprezentowana przez Burmistrza Gminy Mosina.
Z Administratorem można się kontaktować w następujący sposób:

a) listownie: pl. 20 Października 1; 62-050 Mosina
b) przez elektroniczną skrzynkę podawczą: /km1dkc653m/SkrytkaESP
c) telefonicznie: 61 810 95 00

Inspektor ochrony danych.
Możecie się Państwo kontaktować również z wyznaczonym Inspektorem Ochrony Danych pod adresem e-mail: iod@mosina.pl

Cele i podstawy przetwarzania.
Państwa dane osobowe będą przetwarzane w celu realizacji zadań zgodnie z Ustawą z 27 marca 2003 r. o planowaniu i zagospodarowaniu przestrzennym oraz Ustawą z 14 czerwca 1960 r. Kodeks postępowania administracyjnego. Następnie Państwa dane będą przetwarzane w celu wypełnienia obowiązku archiwizacji dokumentów wynikającego z Ustawy z 14 lipca 1983 r. o narodowym zasobie archiwalnym i archiwach.

Odbiorcy danych osobowych.
Odbiorcami Państwa danych osobowych będą podmioty upoważnione na podstawie przepisów prawa oraz inne podmioty, z którymi Administrator posiada stosowne zapisy o powierzeniu danych.

Okres przechowywania danych.
Państwa dane będą przechowywane przez czas realizacji zadań Administratora wskazanych w ustawie z 14 czerwca 1960 r. Kodeks postępowania administracyjnego, a następnie – zgodnie z obowiązującą u Administratora Instrukcją kancelaryjną oraz przepisami o archiwizacji dokumentów.

Prawa osób, których dane dotyczą.
Zgodnie z przepisami prawa przysługuje Państwu:

a) prawo dostępu do swoich danych oraz otrzymania ich kopii;
b) prawo do sprostowania (poprawiania) swoich danych;
c) prawo do usunięcia danych osobowych, w sytuacji, gdy przetwarzanie danych nie następuje w celu wywiązania się z obowiązku wynikającego z przepisu prawa lub w ramach sprawowania władzy publicznej;
d) prawo do ograniczenia przetwarzania danych;
e) prawo do wniesienia skargi do Prezesa UODO (na adres Prezesa Urzędu Ochrony Danych Osobowych, ul. Stawki 2, 00-193 Warszawa).

Informacja o wymogu podania danych.
Podanie przez Państwa danych osobowych jest obowiązkiem wynikającym z Ustawy z 27 marca 2003 roku o planowaniu i zagospodarowaniu przestrzennym oraz Ustawy z 14 czerwca 1960 roku Kodeks postępowania administracyjnego.

Urząd

2024 02- 14

Pismo dotyczące aktu planowania przestrzennego

nr 4565 Rej.

1. ORGAN, DO KTÓREGO JEST SKŁADANE PISMO

nazwa: **Burmistrz Gminy Mosina**

2. RODZAJ PISMA[1)]

☒ 2.1. wniosek do projektu aktu

☐ 2.2. uwaga do konsultowanego projektu aktu[2)]

☐ 2.3. wniosek o zmianę aktu[3)]

☐ 2.4. wniosek o sporządzenie aktu[3)]

3. RODZAJ AKTU PLANOWANIA PRZESTRZENNEGO[1)]

☒ 3.1. plan ogólny gminy

☐ 3.2. miejscowy plan zagospodarowania przestrzennego, w tym zintegrowany plan inwestycyjny lub miejscowy plan rewitalizacji

☐ 3.3. uchwała ustalająca zasady i warunki sytuowania obiektów małej architektury, tablic reklamowych i urządzeń reklamowych oraz ogrodzeń, ich gabaryty, standardy jakościowe oraz rodzaje materiałów budowlanych, z jakich mogą być wykonane

☐ 3.4. audyt krajobrazowy

☐ 3.5. plan zagospodarowania przestrzennego województwa

4. DANE SKŁADAJĄCEGO PISMO[4)]

5. ADRES DO KORESPONDENCJI SKŁADAJĄCEGO PISMO (nieobowiązkowo)[4)]

kraj: ..... województwo: .....

powiat: ..... gmina: .....

ulica: ..... nr domu: ..... nr lokalu: .....

miejscowość: ..... kod pocztowy: .....

6. DANE PEŁNOMOCNIKA (nieobowiązkowo)[4)]

☐ pełnomocnik ☐ pełnomocnik do doręczeń

imię i nazwisko : .....

kraj: ..... województwo: .....

powiat: ..... gmina: .....

ulica: ..... nr domu: ..... nr lokalu: .....

miejscowość: ..... kod pocztowy: .....

e-mail (w przypadku gdy składający pismo posiada adres e-mail): .....

nr telefonu (nieobowiązkowo): .....

adres skrytki ePUAP lub adres do doręczeń elektronicznych[5)]: .....

7. TREŚĆ PISMA

7.1. Treść[6]

Wnosimy o przeznaczenie działki nr 628 obręb Daszewice w planie ogólnym na teren zabudowy mieszkaniowej wielorodzinnej lub jednorodzinnej i usług.

7.2. **(Nieobowiązkowo)**. W przypadku wypełnienia, należy uzupełnić każdą z kolumn tabeli.

Szczegółowe informacje dotyczące treści pisma w odniesieniu do działek ewidencyjnych:

Lp.	7.2.1. Nazwa aktu planowania przestrzennego	7.2.2. Identyfikator działki lub działek ewidencyjnych	7.2.3. Czy teren objęty pismem obejmuje całość działki lub działek ewidencyjnych[7]	7.2.4. Treść[6]
1	Plan ogólny gminy Mosina	Nr 628 Obręb Daszewice	☒ tak ☐ nie	Przeznaczenie działki pod teren zabudowy mieszkaniowej wielorodzinnej lub jednorodzinnej i usług.

7.3. **(Nieobowiązkowo)**. W przypadku wypełnienia, należy uzupełnić każdą z kolumn tabeli.

Szczegółowe informacje dotyczące działek ewidencyjnych oraz niektórych parametrów – w przypadku zaznaczenia w pkt 2: wniosku do projektu aktu (pkt 2.1), uwagi do konsultowanego projektu aktu (pkt 2.2) lub wniosku o zmianę aktu (pkt 2.3) oraz w pkt 3: planu ogólnego gminy (pkt 3.1) lub miejscowego planu zagospodarowania przestrzennego, w tym zintegrowanego planu inwestycyjnego lub miejscowego planu rewitalizacji (pkt 3.2):

Lp.	7.3.1. Nazwa planu ogólnego gminy lub miejscowego planu zagospodarowania przestrzennego	7.3.2. Identyfikator działki lub działek ewidencyjnych	7.3.3. Czy teren objęty pismem obejmuje całość działki lub działek ewidencyjnych[7]	7.3.4. Nazwa lub nazwy klasy przeznaczenia terenu (albo symbol lub symbole klasy przeznaczenia terenu)[8]	7.3.5. Maksymalny udział powierzchni zabudowy [%]	7.3.6. Maksymalna wysokość zabudowy [m]	7.3.7. Minimalny udział powierzchni biologicznie czynnej [%]
1	Uchwała nr LXIV/452/14 30.06.2014	19 MN	☒ tak ☐ nie	KL VI grunty rolne	60	12	30

8. OŚWIADCZENIE W SPRAWIE KORESPONDENCJI ELEKTRONICZNEJ

☐ Wyrażam zgodę ☒ Nie wyrażam zgody

na doręczanie korespondencji w niniejszej sprawie za pomocą środków komunikacji elektronicznej w rozumieniu art. 2 pkt 5 ustawy z dnia 18 lipca 2002 r. o świadczeniu usług drogą elektroniczną (Dz.U. z 2020 r. poz. 344).

9. ZAŁĄCZNIKI

- ☐ Pełnomocnictwo do reprezentowania składającego pismo lub pełnomocnictwo do doręczeń (zgodnie z ustawą z dnia 16 listopada 2006 r. o opłacie skarbowej (Dz. U. z 2023 r. poz. 2111) – jeżeli składający pismo działa przez pełnomocnika.
- ☐ Potwierdzenie uiszczenia opłaty skarbowej od pełnomocnictwa – jeżeli obowiązek uiszczenia takiej opłaty wynika z ustawy z dnia 16 listopada 2006 r. o opłacie skarbowej.
- ☐ (Nieobowiązkowo). Określenie granic terenu w formie graficznej w przypadku wskazania terenu objętego pismem jako części działki ewidencyjnej lub działek ewidencyjnych.
- ☐ (Nieobowiązkowo). Inne załączniki – w przypadku zaznaczenia pola należy podać nazwy załączników.[9)]

.....

10. PODPIS SKŁADAJĄCEGO PISMO (PEŁNOMOCNIKA) I DATA PODPISU

Podpis powinien być czytelny. Podpis i datę podpisu umieszcza się w przypadku składania wniosku w postaci papierowej.

[1)] Można zaznaczyć więcej niż jedno pole. W ramach jednego pisma można wybrać tylko te akty, w przypadku których pismo będzie wysyłane do tego samego organu wskazanego w pkt 1. W przypadku gdy treść wniosku lub uwagi związana jest z dokumentem powiązanym z aktem planowania przestrzennego (np. sporządzanej w toku procedowania aktu, w ramach strategicznej oceny oddziaływania na środowisko, prognozy oddziaływania na środowisko), należy w pkt 3 wybrać rodzaj aktu planowania przestrzennego, którego ten dokument dotyczy, po czym wprowadzić treść wniosku lub uwagi w pkt 7.1 lub 7.2.

[2)] Nie dotyczy planu zagospodarowania przestrzennego województwa.

[3)] Nie dotyczy planu zagospodarowania przestrzennego województwa i audytu krajobrazowego.

[4)] W pkt 4 należy podać adres zamieszkania albo siedziby składającego pismo. W przypadku wypełnienia pkt 5 podaje się adres do korespondencji składającego pismo, jeżeli jest inny niż adres podany w pkt 4. W przypadku wypełnienia pkt 6 podaje się adres zamieszkania albo siedziby pełnomocnika. W przypadku większej liczby składających pismo lub pełnomocników dane kolejnych składających pismo lub pełnomocników dodaje się w formularzu albo zamieszcza na osobnych stronach i dołącza do formularza.

[5)] Adres skrytki ePUAP lub adres do doręczeń elektronicznych wskazuje się w przypadku wyrażenia zgody na doręczanie korespondencji za pomocą środków komunikacji elektronicznej, z zastrzeżeniem przypadków, w których organ, zgodnie z przepisami ustawy z dnia 18 listopada 2020 r. o doręczeniach elektronicznych (Dz.U. z 2023 r. poz. 285, z późn. zm.), ma obowiązek doręczenia korespondencji na adres do doręczeń elektronicznych.

[6)] Maksymalna liczba znaków w pkt 7.1 wynosi 1000, natomiast w przypadku pkt 7.2.4 wartość ta odnosi się do pojedynczego wiersza. W przypadku potrzeby dodatkowego uzasadnienia, które wykracza poza wskazany limit znaków, uzasadnienie zamieszcza się na osobnych stronach i dołącza do formularza. W przypadku większej liczby wierszy w pkt 7.2.4 kolejne wiersze dodaje się w formularzu albo zamieszcza na osobnych stronach i dołącza do formularza.

[7)] W przypadku zaznaczenia pola „nie" (wskazania terenu objętego pismem jako części działki ewidencyjnej lub działek ewidencyjnych) można dodać załącznik z określeniem granic terenu w formie graficznej.

[8)] Podaje się nazwę lub symbol klasy przeznaczenia terenu zgodnie ze standardami określonymi w przepisach wykonawczych wydanych na podstawie art. 16 ust. 2 ustawy z dnia 27 marca 2003 r. o planowaniu i zagospodarowaniu przestrzennym (Dz.U. z 2023 r. poz. 977, z późn. zm.).

[9)] W przypadku dołączenia do pisma załączników zawierających dane osobowe, inne niż wymienione w pkt 4, 5 i 6, załączniki te należy zanonimizować, tj. ukryć dane osobowe.

Ochrona danych osobowych – klauzula informacyjna:

Administrator danych osobowych.
Administratorem Państwa danych osobowych jest Gmina Mosina reprezentowana przez Burmistrza Gminy Mosina.
Z Administratorem można się kontaktować w następujący sposób:

a) listownie: pl. 20 Października 1; 62-050 Mosina
b) przez elektroniczną skrzynkę podawczą: /km1dkc653m/SkrytkaESP
c) telefonicznie: 61 810 95 00

Inspektor ochrony danych.
Możecie się Państwo kontaktować również z wyznaczonym Inspektorem Ochrony Danych pod adresem e-mail: iod@mosina.pl

Cele i podstawy przetwarzania.
Państwa dane osobowe będą przetwarzane w celu realizacji zadań zgodnie z Ustawą z 27 marca 2003 r. o planowaniu i zagospodarowaniu przestrzennym oraz Ustawą z 14 czerwca 1960 r. Kodeks postępowania administracyjnego. Następnie Państwa dane będą przetwarzane w celu wypełnienia obowiązku archiwizacji dokumentów wynikającego z Ustawy z 14 lipca 1983 r. o narodowym zasobie archiwalnym i archiwach.

Odbiorcy danych osobowych.
Odbiorcami Państwa danych osobowych będą podmioty upoważnione na podstawie przepisów prawa oraz inne podmioty, z którymi Administrator posiada stosowne zapisy o powierzeniu danych.

Okres przechowywania danych.
Państwa dane będą przechowywane przez czas realizacji zadań Administratora wskazanych w ustawie z 14 czerwca 1960 r. Kodeks postępowania administracyjnego, a następnie – zgodnie z obowiązującą u Administratora Instrukcją kancelaryjną oraz przepisami o archiwizacji dokumentów.

Prawa osób, których dane dotyczą.
Zgodnie z przepisami prawa przysługuje Państwu:

a) prawo dostępu do swoich danych oraz otrzymania ich kopii;
b) prawo do sprostowania (poprawiania) swoich danych;
c) prawo do usunięcia danych osobowych, w sytuacji, gdy przetwarzanie danych nie następuje w celu wywiązania się z obowiązku wynikającego z przepisu prawa lub w ramach sprawowania władzy publicznej;
d) prawo do ograniczenia przetwarzania danych;
e) prawo do wniesienia skargi do Prezesa UODO (na adres Prezesa Urzędu Ochrony Danych Osobowych, ul. Stawki 2, 00-193 Warszawa).

Informacja o wymogu podania danych.
Podanie przez Państwa danych osobowych jest obowiązkiem wynikającym z Ustawy z 27 marca 2003 roku o planowaniu i zagospodarowaniu przestrzennym oraz Ustawy z 14 czerwca 1960 roku Kodeks postępowania administracyjnego.

Pismo dotyczące aktu planowania przestrzennego

1. ORGAN, DO KTÓREGO JEST SKŁADANE PISMO

nazwa: **Burmistrz Gminy Mosina**

2. RODZAJ PISMA[1)]

☒ 2.1. wniosek do projektu aktu

☐ 2.2. uwaga do konsultowanego projektu aktu[2)]

☐ 2.3. wniosek o zmianę aktu[3)]

☒ 2.4. wniosek o sporządzenie aktu[3)]

3. RODZAJ AKTU PLANOWANIA PRZESTRZENNEGO[1)]

☒ 3.1. plan ogólny gminy

☐ 3.2. miejscowy plan zagospodarowania przestrzennego, w tym zintegrowany plan inwestycyjny lub miejscowy plan rewitalizacji

☐ 3.3. uchwała ustalająca zasady i warunki sytuowania obiektów małej architektury, tablic reklamowych i urządzeń reklamowych oraz ogrodzeń, ich gabaryty, standardy jakościowe oraz rodzaje materiałów budowlanych, z jakich mogą być wykonane

☒ 3.4. audyt krajobrazowy

☐ 3.5. plan zagospodarowania przestrzennego województwa

14. 02. 2024

nr 4566 Re TP

4. DANE SKŁADAJĄCEGO PISMO[4)]

5. ADRES DO KORESPONDENCJI SKŁADAJĄCEGO PISMO (nieobowiązkowo)[4)]

kraj: ..... województwo: .....

powiat: ..... gmina: .....

ulica: ..... nr domu: ..... nr lokalu: .....

miejscowość: ..... kod pocztowy: .....

6. DANE PEŁNOMOCNIKA (nieobowiązkowo)[4)]

☐ pełnomocnik ☐ pełnomocnik do doręczeń

imię i nazwisko : .....

kraj: ..... województwo: .....

powiat: ..... gmina: .....

ulica: ..... nr domu: ..... nr lokalu: .....

miejscowość: ..... kod pocztowy: .....

e-mail (w przypadku gdy składający pismo posiada adres e-mail): .....

nr telefonu (nieobowiązkowo): .....

adres skrytki ePUAP lub adres do doręczeń elektronicznych[5)]: .....

7. TREŚĆ PISMA

7.1. Treść[6]

W ZWIĄZKU Z PLANOWANYM SPORZĄDZENIEM PLANU OGÓLNEGO DLA TERENU GMINY MOSINA PROSZĘ O UJĘCIE MOICH DZIAŁEK ZLOKALIZOWANYCH W DYMANOWIE STARYM W REJONIE UL. POZA PARKU O NUMERACH EWIDENCYJNYCH: 101/29; 101/30; 101/32; 101/33; 101/34; 101/35; 101/36; 101/37; 101/38; 101/39 JAKO PRZEZNACZONYCH POD ZABUDOWĘ JEDNORODZINNĄ.

W ZAŁĄCZENIU PLANOWANY SPOSÓB ZABUDOWY DZIAŁEK.

7.2. **(Nieobowiązkowo)**. W przypadku wypełnienia, należy uzupełnić każdą z kolumn tabeli.

Szczegółowe informacje dotyczące treści pisma w odniesieniu do działek ewidencyjnych:

Lp.	7.2.1. Nazwa aktu planowania przestrzennego	7.2.2. Identyfikator działki lub działek ewidencyjnych	7.2.3. Czy teren objęty pismem obejmuje całość działki lub działek ewidencyjnych[7]	7.2.4. Treść[8]
1	PLAN OGÓLNY	101/29 101/30 101/32 101/33 101/34 DO 101/39	☒ tak ☐ nie	j.w.

7.3. **(Nieobowiązkowo).** W przypadku wypełnienia, należy uzupełnić każdą z kolumn tabeli.

Szczegółowe informacje dotyczące działek ewidencyjnych oraz niektórych parametrów – w przypadku zaznaczenia w pkt 2: wniosku do projektu aktu (pkt 2.1), uwagi do konsultowanego projektu aktu (pkt 2.2) lub wniosku o zmianę aktu (pkt 2.3) oraz w pkt 3: planu ogólnego gminy (pkt 3.1) lub miejscowego planu zagospodarowania przestrzennego, w tym zintegrowanego planu inwestycyjnego lub miejscowego planu rewitalizacji (pkt 3.2):

Lp.	7.3.1. Nazwa planu ogólnego gminy lub miejscowego planu zagospodarowania przestrzennego	7.3.2. Identyfikator działki lub działek ewidencyjnych	7.3.3. Czy teren objęty pismem obejmuje całość działki lub działek ewidencyjnych[7]	7.3.4. Nazwa lub nazwy klasy przeznaczenia terenu (albo symbol lub symbole klasy przeznaczenia terenu)[8]	7.3.5. Maksymalny udział powierzchni zabudowy [%]	7.3.6. Maksymalna wysokość zabudowy [m]	7.3.7. Minimalny udział powierzchni biologicznie czynnej [%]
1			☐ tak ☐ nie				

8. OŚWIADCZENIE W SPRAWIE KORESPONDENCJI ELEKTRONICZNEJ

☐ Wyrażam zgodę ☒ Nie wyrażam zgody

na doręczanie korespondencji w niniejszej sprawie za pomocą środków komunikacji elektronicznej w rozumieniu art. 2 pkt 5 ustawy z dnia 18 lipca 2002 r. o świadczeniu usług drogą elektroniczną (Dz.U. z 2020 r. poz. 344).

9. ZAŁĄCZNIKI

- ☐ Pełnomocnictwo do reprezentowania składającego pismo lub pełnomocnictwo do doręczeń (zgodnie z ustawą z dnia 16 listopada 2006 r. o opłacie skarbowej (Dz. U. z 2023 r. poz. 2111) – jeżeli składający pismo działa przez pełnomocnika.
- ☐ Potwierdzenie uiszczenia opłaty skarbowej od pełnomocnictwa – jeżeli obowiązek uiszczenia takiej opłaty wynika z ustawy z dnia 16 listopada 2006 r. o opłacie skarbowej.
- ☒ (Nieobowiązkowo). Określenie granic terenu w formie graficznej w przypadku wskazania terenu objętego pismem jako części działki ewidencyjnej lub działek ewidencyjnych. – ZAŁĄCZNIK HR 1
- ☐ (Nieobowiązkowo). Inne załączniki – w przypadku zaznaczenia pola należy podać nazwy załączników [9]

.....

10. PODPIS SKŁADAJĄCEGO PISMO (PEŁNOMOCNIKA) I DATA PODPISU

Podpis powinien być czytelny. Podpis i datę podpisu umieszcza się w przypadku składania wniosku w postaci papierowej.

---

[1] Można zaznaczyć więcej niż jedno pole. W ramach jednego pisma można wybrać tylko te akty, w przypadku których pismo będzie wysyłane do tego samego organu wskazanego w pkt 1. W przypadku gdy treść wniosku lub uwagi związana jest z dokumentem powiązanym z aktem planowania przestrzennego (np. sporządzanej w toku procedowania aktu, w ramach strategicznej oceny oddziaływania na środowisko, prognozy oddziaływania na środowisko), należy w pkt 3 wybrać rodzaj aktu planowania przestrzennego, którego ten dokument dotyczy, po czym wprowadzić treść wniosku lub uwagi w pkt 7.1 lub 7.2.

[2] Nie dotyczy planu zagospodarowania przestrzennego województwa.

[3] Nie dotyczy planu zagospodarowania przestrzennego województwa i audytu krajobrazowego.

[4] W pkt 4 należy podać adres zamieszkania albo siedziby składającego pismo. W przypadku wypełnienia pkt 5 podaje się adres do korespondencji składającego pismo, jeżeli jest inny niż adres podany w pkt 4. W przypadku wypełnienia pkt 6 podaje się adres zamieszkania albo siedziby pełnomocnika. W przypadku większej liczby składających pismo lub pełnomocników dane kolejnych składających pismo lub pełnomocników dodaje się w formularzu albo zamieszcza na osobnych stronach i dołącza do formularza.

[5] Adres skrytki ePUAP lub adres do doręczeń elektronicznych wskazuje się w przypadku wyrażenia zgody na doręczanie korespondencji za pomocą środków komunikacji elektronicznej, z zastrzeżeniem przypadków, w których organ, zgodnie z przepisami ustawy z dnia 18 listopada 2020 r. o doręczeniach elektronicznych (Dz.U. z 2023 r. poz. 285, z późn. zm.), ma obowiązek doręczenia korespondencji na adres do doręczeń elektronicznych.

[6] Maksymalna liczba znaków w pkt 7.1 wynosi 1000, natomiast w przypadku pkt 7.2.4 wartość ta odnosi się do pojedynczego wiersza. W przypadku potrzeby dodatkowego uzasadnienia, które wykracza poza wskazany limit znaków, uzasadnienie zamieszcza się na osobnych stronach i dołącza do formularza. W przypadku większej liczby wierszy w pkt 7.2.4 kolejne wiersze dodaje się w formularzu albo zamieszcza na osobnych stronach i dołącza do formularza.

[7] W przypadku zaznaczenia pola „nie" (wskazania terenu objętego pismem jako części działki ewidencyjnej lub działek ewidencyjnych) można dodać załącznik z określeniem granic terenu w formie graficznej.

[8] Podaje się nazwę lub symbol klasy przeznaczenia terenu zgodnie ze standardami określonymi w przepisach wykonawczych wydanych na podstawie art. 16 ust. 2 ustawy z dnia 27 marca 2003 r. o planowaniu i zagospodarowaniu przestrzennym (Dz.U. z 2023 r. poz. 977, z późn. zm.).

[9] W przypadku dołączenia do pisma załączników zawierających dane osobowe, inne niż wymienione w pkt 4, 5 i 6, załączniki te należy zanonimizować, tj. ukryć dane osobowe.

Ochrona danych osobowych – klauzula informacyjna:

Administrator danych osobowych.
Administratorem Państwa danych osobowych jest Gmina Mosina reprezentowana przez Burmistrza Gminy Mosina.
Z Administratorem można się kontaktować w następujący sposób:

a) listownie: pl. 20 Października 1; 62-050 Mosina
b) przez elektroniczną skrzynkę podawczą: /km1dkc653m/SkrytkaESP
c) telefonicznie: 61 810 95 00

Inspektor ochrony danych.
Możecie się Państwo kontaktować również z wyznaczonym Inspektorem Ochrony Danych pod adresem e-mail: iod@mosina.pl

Cele i podstawy przetwarzania.
Państwa dane osobowe będą przetwarzane w celu realizacji zadań zgodnie z Ustawą z 27 marca 2003 r. o planowaniu i zagospodarowaniu przestrzennym oraz Ustawą z 14 czerwca 1960 r. Kodeks postępowania administracyjnego. Następnie Państwa dane będą przetwarzane w celu wypełnienia obowiązku archiwizacji dokumentów wynikającego z Ustawy z 14 lipca 1983 r. o narodowym zasobie archiwalnym i archiwach.

Odbiorcy danych osobowych.
Odbiorcami Państwa danych osobowych będą podmioty upoważnione na podstawie przepisów prawa oraz inne podmioty, z którymi Administrator posiada stosowne zapisy o powierzeniu danych.

Okres przechowywania danych.
Państwa dane będą przechowywane przez czas realizacji zadań Administratora wskazanych w ustawie z 14 czerwca 1960 r. Kodeks postępowania administracyjnego, a następnie – zgodnie z obowiązującą u Administratora Instrukcją kancelaryjną oraz przepisami o archiwizacji dokumentów.

Prawa osób, których dane dotyczą.
Zgodnie z przepisami prawa przysługuje Państwu:

a) prawo dostępu do swoich danych oraz otrzymania ich kopii;
b) prawo do sprostowania (poprawiania) swoich danych;
c) prawo do usunięcia danych osobowych, w sytuacji, gdy przetwarzanie danych nie następuje w celu wywiązania się z obowiązku wynikającego z przepisu prawa lub w ramach sprawowania władzy publicznej;
d) prawo do ograniczenia przetwarzania danych;
e) prawo do wniesienia skargi do Prezesa UODO (na adres Prezesa Urzędu Ochrony Danych Osobowych, ul. Stawki 2, 00-193 Warszawa).

Informacja o wymogu podania danych.
Podanie przez Państwa danych osobowych jest obowiązkiem wynikającym z Ustawy z 27 marca 2003 roku o planowaniu i zagospodarowaniu przestrzennym oraz Ustawy z 14 czerwca 1960 roku Kodeks postępowania administracyjnego.

Pismo dotyczące aktu planowania przestrzennego

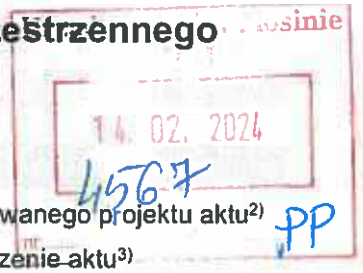

1. ORGAN, DO KTÓREGO JEST SKŁADANE PISMO

nazwa: **Burmistrz Gminy Mosina**

2. RODZAJ PISMA[1)]

☒ 2.1. wniosek do projektu aktu

☐ 2.2. uwaga do konsultowanego projektu aktu[2)]

☐ 2.3. wniosek o zmianę aktu[3)]

☐ 2.4. wniosek o sporządzenie aktu[3)]

3. RODZAJ AKTU PLANOWANIA PRZESTRZENNEGO[1)]

☒ 3.1. plan ogólny gminy

☐ 3.2. miejscowy plan zagospodarowania przestrzennego, w tym zintegrowany plan inwestycyjny lub miejscowy plan rewitalizacji

☐ 3.3. uchwała ustalająca zasady i warunki sytuowania obiektów małej architektury, tablic reklamowych i urządzeń reklamowych oraz ogrodzeń, ich gabaryty, standardy jakościowe oraz rodzaje materiałów budowlanych, z jakich mogą być wykonane

☐ 3.4. audyt krajobrazowy

☐ 3.5. plan zagospodarowania przestrzennego województwa

4. DANE SKŁADAJĄCEGO PISMO[4)]

6. DANE PEŁNOMOCNIKA (nieobowiązkowo)[4)]

☐ pełnomocnik ☐ pełnomocnik do doręczeń

imię i nazwisko : .....

kraj: ..... województwo: .....

powiat: ..... gmina: .....

ulica: ..... nr domu: ..... nr lokalu: .....

miejscowość: ..... kod pocztowy: .....

e-mail (w przypadku gdy składający pismo posiada adres e-mail): .....

nr telefonu (nieobowiązkowo): .....

adres skrytki ePUAP lub adres do doręczeń elektronicznych[5)]: .....

7. TREŚĆ PISMA

7.1. Treść[6]) JAKO WŁAŚCICIEL DZIAŁKI NUMER 525, POŁOŻONEJ W DASZEWICACH, GMINA MOSINA, WNIOSKUJĘ O USTALENIE NA DZIAŁCE NR 525 W DASZEWICACH ZABUDOWY MIESZKANIOWEJ. WNIOSEK MOTYWUJĘ SĄSIEDZTWEM TERENÓW KTÓRE JUŻ SĄ ZABUDOWANE, LUB SĄ PRZEZNACZONE POD ZABUDOWĘ W MPZP.

7.2. **(Nieobowiązkowo)**. W przypadku wypełnienia, należy uzupełnić każdą z kolumn tabeli.

Szczegółowe informacje dotyczące treści pisma w odniesieniu do działek ewidencyjnych:

Lp.	7.2.1. Nazwa aktu planowania przestrzennego	7.2.2. Identyfikator działki lub działek ewidencyjnych	7.2.3. Czy teren objęty pismem obejmuje całość działki lub działek ewidencyjnych[7])	7.2.4. Treść[6])
1	.....	.....	☐ tak ☐ nie	.....

7.3. **(Nieobowiązkowo).** W przypadku wypełnienia, należy uzupełnić każdą z kolumn tabeli.

Szczegółowe informacje dotyczące działek ewidencyjnych oraz niektórych parametrów – w przypadku zaznaczenia w pkt 2: wniosku do projektu aktu (pkt 2.1), uwagi do konsultowanego projektu aktu (pkt 2.2) lub wniosku o zmianę aktu (pkt 2.3) oraz w pkt 3: planu ogólnego gminy (pkt 3.1) lub miejscowego planu zagospodarowania przestrzennego, w tym zintegrowanego planu inwestycyjnego lub miejscowego planu rewitalizacji (pkt 3.2):

Lp.	7.3.1. Nazwa planu ogólnego gminy lub miejscowego planu zagospodarowania przestrzennego	7.3.2. Identyfikator działki lub działek ewidencyjnych	7.3.3. Czy teren objęty pismem obejmuje całość działki lub działek ewidencyjnych[7])	7.3.4. Nazwa lub nazwy klasy przeznaczenia terenu (albo symbol lub symbole klasy przeznaczenia terenu)[8])	7.3.5. Maksymalny udział powierzchni zabudowy [%]	7.3.6. Maksymalna wysokość zabudowy [m]	7.3.7. Minimalny udział powierzchni biologicznie czynnej [%]
1	.....	.....	☐ tak ☐ nie	.....	.....	.....	.....

8. OŚWIADCZENIE W SPRAWIE KORESPONDENCJI ELEKTRONICZNEJ

☒ Wyrażam zgodę ☐ Nie wyrażam zgody

na doręczanie korespondencji w niniejszej sprawie za pomocą środków komunikacji elektronicznej w rozumieniu art. 2 pkt 5 ustawy z dnia 18 lipca 2002 r. o świadczeniu usług drogą elektroniczną (Dz.U. z 2020 r. poz. 344).

9. ZAŁĄCZNIKI

- ☐ Pełnomocnictwo do reprezentowania składającego pismo lub pełnomocnictwo do doręczeń (zgodnie z ustawą z dnia 16 listopada 2006 r. o opłacie skarbowej (Dz. U. z 2023 r. poz. 2111) – jeżeli składający pismo działa przez pełnomocnika.
- ☐ Potwierdzenie uiszczenia opłaty skarbowej od pełnomocnictwa – jeżeli obowiązek uiszczenia takiej opłaty wynika z ustawy z dnia 16 listopada 2006 r. o opłacie skarbowej.
- ☐ (Nieobowiązkowo). Określenie granic terenu w formie graficznej w przypadku wskazania terenu objętego pismem jako części działki ewidencyjnej lub działek ewidencyjnych.
- ☐ (Nieobowiązkowo). Inne załączniki – w przypadku zaznaczenia pola należy podać nazwy załączników.[9]

.....

10. PODPIS SKŁADAJĄCEGO PISMO (PEŁNOMOCNIKA) I DATA PODPISU

Podpis powinien być czytelny. Podpis i datę podpisu umieszcza się w przypadku składania wniosku w postaci papierowej.

---

[1] Można zaznaczyć więcej niż jedno pole. W ramach jednego pisma można wybrać tylko te akty, w przypadku których pismo będzie wysyłane do tego samego organu wskazanego w pkt 1. W przypadku gdy treść wniosku lub uwagi związana jest z dokumentem powiązanym z aktem planowania przestrzennego (np. sporządzanej w toku procedowania aktu, w ramach strategicznej oceny oddziaływania na środowisko, prognozy oddziaływania na środowisko), należy w pkt 3 wybrać rodzaj aktu planowania przestrzennego, którego ten dokument dotyczy, po czym wprowadzić treść wniosku lub uwagi w pkt 7.1 lub 7.2.

[2] Nie dotyczy planu zagospodarowania przestrzennego województwa.

[3] Nie dotyczy planu zagospodarowania przestrzennego województwa i audytu krajobrazowego.

[4] W pkt 4 należy podać adres zamieszkania albo siedziby składającego pismo. W przypadku wypełnienia pkt 5 podaje się adres do korespondencji składającego pismo, jeżeli jest inny niż adres podany w pkt 4. W przypadku wypełnienia pkt 6 podaje się adres zamieszkania albo siedziby pełnomocnika. W przypadku większej liczby składających pismo lub pełnomocników dane kolejnych składających pismo lub pełnomocników dodaje się w formularzu albo zamieszcza na osobnych stronach i dołącza do formularza.

[5] Adres skrytki ePUAP lub adres do doręczeń elektronicznych wskazuje się w przypadku wyrażenia zgody na doręczanie korespondencji za pomocą środków komunikacji elektronicznej, z zastrzeżeniem przypadków, w których organ, zgodnie z przepisami ustawy z dnia 18 listopada 2020 r. o doręczeniach elektronicznych (Dz.U. z 2023 r. poz. 285, z późn. zm.), ma obowiązek doręczenia korespondencji na adres do doręczeń elektronicznych.

[6] Maksymalna liczba znaków w pkt 7.1 wynosi 1000, natomiast w przypadku pkt 7.2.4 wartość ta odnosi się do pojedynczego wiersza. W przypadku potrzeby dodatkowego uzasadnienia, które wykracza poza wskazany limit znaków, uzasadnienie zamieszcza się na osobnych stronach i dołącza do formularza. W przypadku większej liczby wierszy w pkt 7.2.4 kolejne wiersze dodaje się w formularzu albo zamieszcza na osobnych stronach i dołącza do formularza.

[7] W przypadku zaznaczenia pola „nie" (wskazania terenu objętego pismem jako części działki ewidencyjnej lub działek ewidencyjnych) można dodać załącznik z określeniem granic terenu w formie graficznej.

[8] Podaje się nazwę lub symbol klasy przeznaczenia terenu zgodnie ze standardami określonymi w przepisach wykonawczych wydanych na podstawie art. 16 ust. 2 ustawy z dnia 27 marca 2003 r. o planowaniu i zagospodarowaniu przestrzennym (Dz.U. z 2023 r. poz. 977, z późn. zm.).

[9] W przypadku dołączenia do pisma załączników zawierających dane osobowe, inne niż wymienione w pkt 4, 5 i 6, załączniki te należy zanonimizować, tj. ukryć dane osobowe.

Ochrona danych osobowych – klauzula informacyjna:

Administrator danych osobowych.
Administratorem Państwa danych osobowych jest Gmina Mosina reprezentowana przez Burmistrza Gminy Mosina.
Z Administratorem można się kontaktować w następujący sposób:

a) listownie: pl. 20 Października 1; 62-050 Mosina
b) przez elektroniczną skrzynkę podawczą: /km1dkc653m/SkrytkaESP
c) telefonicznie: 61 810 95 00

Inspektor ochrony danych.
Możecie się Państwo kontaktować również z wyznaczonym Inspektorem Ochrony Danych pod adresem e-mail: iod@mosina.pl

Cele i podstawy przetwarzania.
Państwa dane osobowe będą przetwarzane w celu realizacji zadań zgodnie z Ustawą z 27 marca 2003 r. o planowaniu i zagospodarowaniu przestrzennym oraz Ustawą z 14 czerwca 1960 r. Kodeks postępowania administracyjnego. Następnie Państwa dane będą przetwarzane w celu wypełnienia obowiązku archiwizacji dokumentów wynikającego z Ustawy z 14 lipca 1983 r. o narodowym zasobie archiwalnym i archiwach.

Odbiorcy danych osobowych.
Odbiorcami Państwa danych osobowych będą podmioty upoważnione na podstawie przepisów prawa oraz inne podmioty, z którymi Administrator posiada stosowne zapisy o powierzeniu danych.

Okres przechowywania danych.
Państwa dane będą przechowywane przez czas realizacji zadań Administratora wskazanych w ustawie z 14 czerwca 1960 r. Kodeks postępowania administracyjnego, a następnie – zgodnie z obowiązującą u Administratora Instrukcją kancelaryjną oraz przepisami o archiwizacji dokumentów.

Prawa osób, których dane dotyczą.
Zgodnie z przepisami prawa przysługuje Państwu:

a) prawo dostępu do swoich danych oraz otrzymania ich kopii;
b) prawo do sprostowania (poprawiania) swoich danych;
c) prawo do usunięcia danych osobowych, w sytuacji, gdy przetwarzanie danych nie następuje w celu wywiązania się z obowiązku wynikającego z przepisu prawa lub w ramach sprawowania władzy publicznej;
d) prawo do ograniczenia przetwarzania danych;
e) prawo do wniesienia skargi do Prezesa UODO (na adres Prezesa Urzędu Ochrony Danych Osobowych, ul. Stawki 2, 00-193 Warszawa).

Informacja o wymogu podania danych.
Podanie przez Państwa danych osobowych jest obowiązkiem wynikającym z Ustawy z 27 marca 2003 roku o planowaniu i zagospodarowaniu przestrzennym oraz Ustawy z 14 czerwca 1960 roku Kodeks postępowania administracyjnego.

Pismo dotyczące aktu planowania przestrzennego

1. ORGAN, DO KTÓREGO JEST SKŁADANE PISMO

nazwa: **Burmistrz Gminy Mosina**

2. RODZAJ PISMA[1)]

☒ 2.1. wniosek do projektu aktu ☐ 2.2. uwaga do konsultowanego projektu aktu[2)]

☐ 2.3. wniosek o zmianę aktu[3)] ☐ 2.4. wniosek o sporządzenie aktu[3)]

3. RODZAJ AKTU PLANOWANIA PRZESTRZENNEGO[1)]

☒ 3.1. plan ogólny gminy

☐ 3.2. miejscowy plan zagospodarowania przestrzennego, w tym zintegrowany plan inwestycyjny lub miejscowy plan rewitalizacji

☐ 3.3. uchwała ustalająca zasady i warunki sytuowania obiektów małej architektury, tablic reklamowych i urządzeń reklamowych oraz ogrodzeń, ich gabaryty, standardy jakościowe oraz rodzaje materiałów budowlanych, z jakich mogą być wykonane

☐ 3.4. audyt krajobrazowy ☐ 3.5. plan zagospodarowania przestrzennego województwa

4. DANE SKŁADAJĄCEGO PISMO[4)]

Urząd Miejski w Mosinie
14. 02. 2024
WGR Ref PP

5. ADRES DO KORESPONDENCJI SKŁADAJĄCEGO PISMO (nieobowiązkowo)[4)]

kraj: ..... województwo: .....

powiat: ..... gmina: .....

ulica: ..... nr domu: ..... nr lokalu: .....

miejscowość: ..... kod pocztowy: .....

6. DANE PEŁNOMOCNIKA (nieobowiązkowo)[4)]

☐ pełnomocnik ☐ pełnomocnik do doręczeń

imię i nazwisko : .....

kraj: ..... województwo: .....

powiat: ..... gmina: .....

ulica: ..... nr domu: ..... nr lokalu: .....

miejscowość: ..... kod pocztowy: .....

e-mail (w przypadku gdy składający pismo posiada adres e-mail): .....

nr telefonu (nieobowiązkowo): .....

adres skrytki ePUAP lub adres do doręczeń elektronicznych[5)]: .....

7. TREŚĆ PISMA

7.1. Treść[5] Jestem właścicielem nieruchomości stanowiącej działkę nr 302110_0019.127/4, dla której Sąd Rejonowy w Śremie prowadzi księgę wieczystą W związku z obwieszczeniem o przystąpieniu do sporządzenia Planu ogólnego gminy Mosina, wnoszę o wyznaczenie na obszarze, na którym znajduje się wyżej wymieniona działka, strefy wielofunkcyjnej z zabudową mieszkaniową jednorodzinną.....

.....

.....

.....

.....

.....

.....

.....

.....

.....

.....

.....

.....

7.2. **(Nieobowiązkowo)**. W przypadku wypełnienia, należy uzupełnić każdą z kolumn tabeli.

Szczegółowe informacje dotyczące treści pisma w odniesieniu do działek ewidencyjnych:

Lp.	7.2.1. Nazwa aktu planowania przestrzennego	7.2.2. Identyfikator działki lub działek ewidencyjnych	7.2.3. Czy teren objęty pismem obejmuje całość działki lub działek ewidencyjnych[7]	7.2.4. Treść[8]
1	.....	.....	☐ tak ☐ nie	.....

7.3. **(Nieobowiązkowo).** W przypadku wypełnienia, należy uzupełnić każdą z kolumn tabeli.

Szczegółowe informacje dotyczące działek ewidencyjnych oraz niektórych parametrów – w przypadku zaznaczenia w pkt 2. wniosku do projektu aktu (pkt 2.1), uwagi do konsultowanego projektu aktu (pkt 2.2) lub wniosku o zmianę aktu (pkt 2.3) oraz w pkt 3. planu ogólnego gminy (pkt 3.1) lub miejscowego planu zagospodarowania przestrzennego, w tym zintegrowanego planu inwestycyjnego lub miejscowego planu rewitalizacji (pkt 3.2):

Lp.	7.3.1. Nazwa planu ogólnego gminy lub miejscowego planu zagospodarowania przestrzennego	7.3.2. Identyfikator działki lub działek ewidencyjnych	7.3.3. Czy teren objęty pismem obejmuje całość działki lub działek ewidencyjnych[7]	7.3.4. Nazwa lub nazwy klasy przeznaczenia terenu (albo symbol lub symbole klasy przeznaczenia terenu)[9]	7.3.5. Maksymalny udział powierzchni zabudowy [%]	7.3.6. Maksymalna wysokość zabudowy [m]	7.3.7. Minimalny udział powierzchni biologicznie czynnej [%]
1	.....	.....	☐ tak ☐ nie	.....	.....	.....	.....

8. OŚWIADCZENIE W SPRAWIE KORESPONDENCJI ELEKTRONICZNEJ

☐ Wyrażam zgodę ☒ Nie wyrażam zgody

na doręczanie korespondencji w niniejszej sprawie za pomocą środków komunikacji elektronicznej w rozumieniu art. 2 pkt 5 ustawy z dnia 18 lipca 2002 r. o świadczeniu usług drogą elektroniczną (Dz.U. z 2020 r. poz. 344).

9. ZAŁĄCZNIKI

- ☐ Pełnomocnictwo do reprezentowania składającego pismo lub pełnomocnictwo do doręczeń (zgodnie z ustawą z dnia 16 listopada 2006 r. o opłacie skarbowej (Dz. U. z 2023 r. poz. 2111) – jeżeli składający pismo działa przez pełnomocnika.
- ☐ Potwierdzenie uiszczenia opłaty skarbowej od pełnomocnictwa – jeżeli obowiązek uiszczenia takiej opłaty wynika z ustawy z dnia 16 listopada 2006 r. o opłacie skarbowej.
- ☐ (Nieobowiązkowo). Określenie granic terenu w formie graficznej w przypadku wskazania terenu objętego pismem jako części działki ewidencyjnej lub działek ewidencyjnych.
- ☐ (Nieobowiązkowo). Inne załączniki – w przypadku zaznaczenia pola należy podać nazwy załączników.[9)]

.....

10. PODPIS SKŁADAJĄCEGO PISMO (PEŁNOMOCNIKA) I DATA PODPISU

Podpis powinien być czytelny. Podpis i datę podpisu umieszcza się w przypadku składania wniosku w postaci papierowej.

---

1) Można zaznaczyć więcej niż jedno pole. W ramach jednego pisma można wybrać tylko te akty, w przypadku których pismo będzie wysyłane do tego samego organu wskazanego w pkt 1. W przypadku gdy treść wniosku lub uwagi związana jest z dokumentem powiązanym z aktem planowania przestrzennego (np. sporządzanej w toku procedowania aktu, w ramach strategicznej oceny oddziaływania na środowisko, prognozy oddziaływania na środowisko), należy w pkt 3 wybrać rodzaj aktu planowania przestrzennego, którego ten dokument dotyczy, po czym wprowadzić treść wniosku lub uwagi w pkt 7.1 lub 7.2.

2) Nie dotyczy planu zagospodarowania przestrzennego województwa.

3) Nie dotyczy planu zagospodarowania przestrzennego województwa i audytu krajobrazowego.

4) W pkt 4 należy podać adres zamieszkania albo siedziby składającego pismo. W przypadku wypełnienia pkt 5 podaje się adres do korespondencji składającego pismo, jeżeli jest inny niż adres podany w pkt 4. W przypadku wypełnienia pkt 6 podaje się adres zamieszkania albo siedziby pełnomocnika. W przypadku większej liczby składających pismo lub pełnomocników dane kolejnych składających pismo lub pełnomocników dodaje się w formularzu albo zamieszcza na osobnych stronach i dołącza do formularza.

5) Adres skrytki ePUAP lub adres do doręczeń elektronicznych wskazuje się w przypadku wyrażenia zgody na doręczanie korespondencji za pomocą środków komunikacji elektronicznej, z zastrzeżeniem przypadków, w których organ, zgodnie z przepisami ustawy z dnia 18 listopada 2020 r. o doręczeniach elektronicznych (Dz.U. z 2023 r. poz. 285, z późn. zm.), ma obowiązek doręczenia korespondencji na adres do doręczeń elektronicznych.

6) Maksymalna liczba znaków w pkt 7.1 wynosi 1000, natomiast w przypadku pkt 7.2.4 wartość ta odnosi się do pojedynczego wiersza. W przypadku potrzeby dodatkowego uzasadnienia, które wykracza poza wskazany limit znaków, uzasadnienie zamieszcza się na osobnych stronach i dołącza do formularza. W przypadku większej liczby wierszy w pkt 7.2.4 kolejne wiersze dodaje się w formularzu albo zamieszcza na osobnych stronach i dołącza do formularza.

7) W przypadku zaznaczenia pola „nie" (wskazania terenu objętego pismem jako części działki ewidencyjnej lub działek ewidencyjnych) można dodać załącznik z określeniem granic terenu w formie graficznej.

8) Podaje się nazwę lub symbol klasy przeznaczenia terenu zgodnie ze standardami określonymi w przepisach wykonawczych wydanych na podstawie art. 16 ust. 2 ustawy z dnia 27 marca 2003 r. o planowaniu i zagospodarowaniu przestrzennym (Dz.U. z 2023 r. poz. 977, z późn. zm.).

9) W przypadku dołączenia do pisma załączników zawierających dane osobowe, inne niż wymienione w pkt 4, 5 i 6, załączniki te należy zanonimizować, tj. ukryć dane osobowe.

Ochrona danych osobowych – klauzula informacyjna:

Administrator danych osobowych.
Administratorem Państwa danych osobowych jest Gmina Mosina reprezentowana przez Burmistrza Gminy Mosina.
Z Administratorem można się kontaktować w następujący sposób:

a) listownie: pl. 20 Października 1, 62-050 Mosina
b) przez elektroniczną skrzynkę podawczą: /km1dkc653m/SkrytkaESP
c) telefonicznie: 61 810 95 00

Inspektor ochrony danych.
Możecie się Państwo kontaktować również z wyznaczonym Inspektorem Ochrony Danych pod adresem e-mail: iod@mosina.pl

Cele i podstawy przetwarzania.
Państwa dane osobowe będą przetwarzane w celu realizacji zadań zgodnie z Ustawą z 27 marca 2003 r. o planowaniu i zagospodarowaniu przestrzennym oraz Ustawą z 14 czerwca 1960 r. Kodeks postępowania administracyjnego. Następnie Państwa dane będą przetwarzane w celu wypełnienia obowiązku archiwizacji dokumentów wynikającego z Ustawy z 14 lipca 1983 r. o narodowym zasobie archiwalnym i archiwach.

Odbiorcy danych osobowych.
Odbiorcami Państwa danych osobowych będą podmioty upoważnione na podstawie przepisów prawa oraz inne podmioty, z którymi Administrator posiada stosowne zapisy o powierzeniu danych.

Okres przechowywania danych.
Państwa dane będą przechowywane przez czas realizacji zadań Administratora wskazanych w ustawie z 14 czerwca 1960 r. Kodeks postępowania administracyjnego, a następnie – zgodnie z obowiązującą u Administratora Instrukcją kancelaryjną oraz przepisami o archiwizacji dokumentów.

Prawa osób, których dane dotyczą.
Zgodnie z przepisami prawa przysługuje Państwu:

a) prawo dostępu do swoich danych oraz otrzymania ich kopii;
b) prawo do sprostowania (poprawiania) swoich danych;
c) prawo do usunięcia danych osobowych, w sytuacji, gdy przetwarzanie danych nie następuje w celu wywiązania się z obowiązku wynikającego z przepisu prawa lub w ramach sprawowania władzy publicznej;
d) prawo do ograniczenia przetwarzania danych;
e) prawo do wniesienia skargi do Prezesa UODO (na adres Prezesa Urzędu Ochrony Danych Osobowych, ul. Stawki 2, 00-193 Warszawa).

Informacja o wymogu podania danych.
Podanie przez Państwa danych osobowych jest obowiązkiem wynikającym z Ustawy z 27 marca 2003 roku o planowaniu i zagospodarowaniu przestrzennym oraz Ustawy z 14 czerwca 1960 roku Kodeks postępowania administracyjnego.

Dokument elektroniczny

Miejsce i data sporządzenia dokumentu

2024-02-14

Urząd Miejski
w Mosinie
BOI
14. 02. 2024
4683 Rej.

Dane adresata

URZĄD MIEJSKI MOSINA (62-050 MOSINA, WOJ. WIELKOPOLSKIE)

WNIOSEK

DO PLANU OGÓLNEGO

1 PLIK - 6 STRON

Załączniki:

1. 2024_02_14_UG_Mosina_Wniosek do planu ogólnego-sig-sig.pdf

Dokument nie zawiera podpisu

Podpis elektroniczny

PODPIS ELEKTRONICZNY
ZWERYFIKOWANY W DNIU
15. 02. 2024
WYNIK WERYFIKACJI:
WAŻNY

do zał. nr 1

Pismo dotyczące aktu planowania przestrzennego

1. ORGAN, DO KTÓREGO JEST SKŁADANE PISMO

nazwa: **Burmistrz Gminy Mosina**

2. RODZAJ PISMA[1)]

☑ 2.1. wniosek do projektu aktu ☐ 2.2. uwaga do konsultowanego projektu aktu[2)]

☐ 2.3. wniosek o zmianę aktu[3)] ☐ 2.4. wniosek o sporządzenie aktu[3)]

3. RODZAJ AKTU PLANOWANIA PRZESTRZENNEGO[1)]

☑ 3.1. plan ogólny gminy

☐ 3.2. miejscowy plan zagospodarowania przestrzennego, w tym zintegrowany plan inwestycyjny lub miejscowy plan rewitalizacji

☐ 3.3. uchwała ustalająca zasady i warunki sytuowania obiektów małej architektury, tablic reklamowych i urządzeń reklamowych oraz ogrodzeń, ich gabaryty, standardy jakościowe oraz rodzaje materiałów budowlanych, z jakich mogą być wykonane

☐ 3.4. audyt krajobrazowy ☐ 3.5. plan zagospodarowania przestrzennego województwa

4. DANE SKŁADAJĄCEGO PISMO[4)]

6. DANE PEŁNOMOCNIKA (nieobowiązkowo)[4)]

☐ pełnomocnik ☐ pełnomocnik do doręczeń

imię i nazwisko : .....

kraj: ..... województwo: .....

powiat: ..... gmina: .....

ulica: ..... nr domu: ..... nr lokalu: .....

miejscowość: ..... kod pocztowy: .....

e-mail (w przypadku gdy składający pismo posiada adres e-mail): .....

nr telefonu (nieobowiązkowo): .....

adres skrytki ePUAP lub adres do doręczeń elektronicznych[5)]: .....

7. TREŚĆ PISMA

7.1. Treść[6]: Treść uwagi stanowi załącznik nr 1 dołączony do nieniejszego wniosku.

7.2. **(Nieobowiązkowo)**. W przypadku wypełnienia, należy uzupełnić każdą z kolumn tabeli.

Szczegółowe informacje dotyczące treści pisma w odniesieniu do działek ewidencyjnych:

Lp.	7.2.1. Nazwa aktu planowania przestrzennego	7.2.2. Identyfikator działki lub działek ewidencyjnych	7.2.3. Czy teren objęty pismem obejmuje całość działki lub działek ewidencyjnych[7]	7.2.4. Treść[6]
1	Plan ogólny gminy Mosina	Działki objęte niniejszą uwagą zostały wymienione w Załączniku 1	☑ tak ☐ nie	jw.

7.3. **(Nieobowiązkowo)**. W przypadku wypełnienia, należy uzupełnić każdą z kolumn tabeli.

Szczegółowe informacje dotyczące działek ewidencyjnych oraz niektórych parametrów – w przypadku zaznaczenia w pkt 2: wniosku do projektu aktu (pkt 2.1), uwagi do konsultowanego projektu aktu (pkt 2.2) lub wniosku o zmianę aktu (pkt 2.3) oraz w pkt 3: planu ogólnego gminy (pkt 3.1) lub miejscowego planu zagospodarowania przestrzennego, w tym zintegrowanego planu inwestycyjnego lub miejscowego planu rewitalizacji (pkt 3.2):

Lp.	7.3.1. Nazwa planu ogólnego gminy lub miejscowego planu zagospodarowania przestrzennego	7.3.2. Identyfikator działki lub działek ewidencyjnych	7.3.3. Czy teren objęty pismem obejmuje całość działki lub działek ewidencyjnych[7]	7.3.4. Nazwa lub nazwy klasy przeznaczenia terenu (albo symbol lub symbole klasy przeznaczenia terenu)[8]	7.3.5. Maksymalny udział powierzchni zabudowy [%]	7.3.6. Maksymalna wysokość zabudowy [m]	7.3.7. Minimalny udział powierzchni biologicznie czynnej [%]
1	Plan ogólny gminy Mosina	Działki objęte niniejszą uwagą zostały wymienione w Załączniku 1	☑ tak ☐ nie	Farmy fotowoltaiczne wraz z niezbędną infrastrukturą towarzyszącą	50%	5 m	10%

8. OŚWIADCZENIE W SPRAWIE KORESPONDENCJI ELEKTRONICZNEJ

☐ Wyrażam zgodę ☑ Nie wyrażam zgody

na doręczanie korespondencji w niniejszej sprawie za pomocą środków komunikacji elektronicznej w rozumieniu art. 2 pkt 5 ustawy z dnia 18 lipca 2002 r. o świadczeniu usług drogą elektroniczną (Dz.U. z 2020 r. poz. 344).

9. ZAŁĄCZNIKI

☐ Pełnomocnictwo do reprezentowania składającego pismo lub pełnomocnictwo do doręczeń (zgodnie z ustawą z dnia 16 listopada 2006 r. o opłacie skarbowej (Dz. U. z 2023 r. poz. 2111) – jeżeli składający pismo działa przez pełnomocnika.

☐ Potwierdzenie uiszczenia opłaty skarbowej od pełnomocnictwa – jeżeli obowiązek uiszczenia takiej opłaty wynika z ustawy z dnia 16 listopada 2006 r. o opłacie skarbowej.

☐ (Nieobowiązkowo) Określenie granic terenu w formie graficznej w przypadku wskazania terenu objętego pismem jako części działki ewidencyjnej lub działek ewidencyjnych.

☑ (Nieobowiązkowo) Inne załączniki – w przypadku zaznaczenia pola należy podać nazwy załączników.[7]

Załacznik nr 1 - uwaga do projektu mpzp

10. PODPIS SKŁADAJĄCEGO PISMO (PEŁNOMOCNIKA) I DATA PODPISU

---

[1] Można zaznaczyć więcej niż jedno pole. W ramach jednego pisma można wybrać tylko te akty, w przypadku których pismo będzie wysyłane do tego samego organu wskazanego w pkt 1. W przypadku gdy treść wniosku lub uwagi związana jest z dokumentem powiązanym z aktem planowania przestrzennego (np. sporządzanej w toku procedowania aktu, w ramach strategicznej oceny oddziaływania na środowisko, prognozy oddziaływania na środowisko), należy w pkt 3 wybrać rodzaj aktu planowania przestrzennego, którego ten dokument dotyczy, po czym wprowadzić treść wniosku lub uwagi w pkt 7.1 lub 7.2.

[2] Nie dotyczy planu zagospodarowania przestrzennego województwa.

[3] Nie dotyczy planu zagospodarowania przestrzennego województwa i audytu krajobrazowego.

[4] W pkt 4 należy podać adres zamieszkania albo siedziby składającego pismo. W przypadku wypełnienia pkt 5 podaje się adres do korespondencji składającego pismo, jeżeli jest inny niż adres podany w pkt 4. W przypadku wypełnienia pkt 6 podaje się adres zamieszkania albo siedziby pełnomocnika. W przypadku większej liczby składających pismo lub pełnomocników dane kolejnych składających pismo lub pełnomocników dodaje się w formularzu albo zamieszcza na osobnych stronach i dołącza do formularza.

[5] Adres skrytki ePUAP lub adres do doręczeń elektronicznych wskazuje się w przypadku wyrażenia zgody na doręczanie korespondencji za pomocą środków komunikacji elektronicznej, z zastrzeżeniem przypadków, w których organ, zgodnie z przepisami ustawy z dnia 18 listopada 2020 r. o doręczeniach elektronicznych (Dz.U. z 2023 r. poz. 285, z późn. zm.), ma obowiązek doręczenia korespondencji na adres do doręczeń elektronicznych.

[6] Maksymalna liczba znaków w pkt 7.1 wynosi 1000, natomiast w przypadku pkt 7.2.4 wartość ta odnosi się do pojedynczego wiersza. W przypadku potrzeby dodatkowego uzasadnienia, które wykracza poza wskazany limit znaków, uzasadnienie zamieszcza się na osobnych stronach i dołącza do formularza. W przypadku większej liczby wierszy w pkt 7.2.4 kolejne wiersze dodaje się w formularzu albo zamieszcza na osobnych stronach i dołącza do formularza.

[7] W przypadku zaznaczenia pola „nie" (wskazania terenu objętego pismem jako części działki ewidencyjnej lub działek ewidencyjnych) można dodać załącznik z określeniem granic terenu w formie graficznej.

[8] Podaje się nazwę lub symbol klasy przeznaczenia terenu zgodnie ze standardami określonymi w przepisach wykonawczych wydanych na podstawie art. 16 ust. 2 ustawy z dnia 27 marca 2003 r. o planowaniu i zagospodarowaniu przestrzennym (Dz.U. z 2023 r. poz. 977, z późn. zm.).

[9] W przypadku dołączenia do pisma załączników zawierających dane osobowe, inne niż wymienione w pkt 4, 5 i 6, załączniki te należy zanonimizować, tj. ukryć dane osobowe.

Ochrona danych osobowych – klauzula informacyjna:

Administrator danych osobowych.
Administratorem Państwa danych osobowych jest Gmina Mosina reprezentowana przez Burmistrza Gminy Mosina.
Z Administratorem można się kontaktować w następujący sposób:

a) listownie: pl. 20 Października 1; 62-050 Mosina
b) przez elektroniczną skrzynkę podawczą: /km1dkc653m/SkrytkaESP
c) telefonicznie: 61 810 95 00

Inspektor ochrony danych.
Możecie się Państwo kontaktować również z wyznaczonym Inspektorem Ochrony Danych pod adresem e-mail: iod@mosina.pl

Cele i podstawy przetwarzania.
Państwa dane osobowe będą przetwarzane w celu realizacji zadań zgodnie z Ustawą z 27 marca 2003 r. o planowaniu i zagospodarowaniu przestrzennym oraz Ustawą z 14 czerwca 1960 r. Kodeks postępowania administracyjnego. Następnie Państwa dane będą przetwarzane w celu wypełnienia obowiązku archiwizacji dokumentów wynikającego z Ustawy z 14 lipca 1983 r. o narodowym zasobie archiwalnym i archiwach.

Odbiorcy danych osobowych.
Odbiorcami Państwa danych osobowych będą podmioty upoważnione na podstawie przepisów prawa oraz inne podmioty, z którymi Administrator posiada stosowne zapisy o powierzeniu danych.

Okres przechowywania danych.
Państwa dane będą przechowywane przez czas realizacji zadań Administratora wskazanych w ustawie z 14 czerwca 1960 r. Kodeks postępowania administracyjnego, a następnie – zgodnie z obowiązującą u Administratora Instrukcją kancelaryjną oraz przepisami o archiwizacji dokumentów.

Prawa osób, których dane dotyczą.
Zgodnie z przepisami prawa przysługuje Państwu:

a) prawo dostępu do swoich danych oraz otrzymania ich kopii;
b) prawo do sprostowania (poprawiania) swoich danych;
c) prawo do usunięcia danych osobowych, w sytuacji, gdy przetwarzanie danych nie następuje w celu wywiązania się z obowiązku wynikającego z przepisu prawa lub w ramach sprawowania władzy publicznej;
d) prawo do ograniczenia przetwarzania danych;
e) prawo do wniesienia skargi do Prezesa UODO (na adres Prezesa Urzędu Ochrony Danych Osobowych, ul. Stawki 2, 00-193 Warszawa).

Informacja o wymogu podania danych.
Podanie przez Państwa danych osobowych jest obowiązkiem wynikającym z Ustawy z 27 marca 2003 roku o planowaniu i zagospodarowaniu przestrzennym oraz Ustawy z 14 czerwca 1960 roku Kodeks postępowania administracyjnego.

v. 1/2023

Bydgoszcz. dnia 14.02.2024 r.

Burmistrz Gminy Mosina
pl. 20 Października 1
62-050 Mosina

WNIOSEK DO PROJEKTU
PLANU OGÓLNEGO GMINY MOSINA – ZAŁĄCZNIK 1

W związku z planowaną inwestycją na działkach nr: 299, 300, 335/1, 336/7, 337/2, 338, 339, 340/2, 340/3, 358, 359, 360, 361, 362, 363, 364, 365, 367, 369, 440, 441, obr. Żabinko oraz na działce nr 8, obręb Bolesławiec, gmina Mosina zwracam się z wnioskiem aby ww. działki w planie ogólnym zostały w całości przeznaczone pod zabudowę farm fotowoltaicznych wraz z niezbędną infrastrukturą towarzyszącą.

Argumentuję to również tym, że na działce nr 358, obręb Żabinko Burmistrz Mosiny wydał decyzję o warunkach zabudowy z dnia 21.06.2023 r. dla inwestycji polegającej na budowie farm elektrowni fotowoltaicznych o mocy do 2 MW wraz z niezbędną infrastrukturą towarzyszącą (znak:), dla działki nr 8, obręb Bolesławiec Burmistrz Mosiny również wydał decyzję o warunkach zabudowy z dnia 11.07.2023 r. dla inwestycji polegającej na budowie farm elektrowni fotowoltaicznych o mocy do 2 MW wraz z niezbędną infrastrukturą towarzyszącą (znak: PP.6730.36.2023.SK). Ponadto, na działkach nr: 299, 300, 335/1, 336/7, 337/2, 338, 339, 340/2, 340/3, 358, 359, 360, 361, 362, 363, 364, 365, 367, 369, 370/2, 370/3, 440, 441, 443, obręb Żabinko procedowane jest postępowanie administracyjne w sprawie wydania decyzji o środowiskowych uwarunkowaniach na realizację przedsięwzięcia polegającego na budowie do 85 farm fotowoltaicznych o łącznej mocy do 85 MW wraz z niezbędną infrastrukturą techniczną (znak:

W treści uchwały projektowanego planu ogólnego dla terenów przeznaczonych pod budowę farm fotowoltaicznych wraz z niezbędną infrastrukturą towarzyszącą proszę o umożliwienie budowy farm fotowoltaicznych o wysokości do 5 m, kącie nachylenia paneli od 5 stopni do 90 stopni, z możliwością montażu paneli jako stałych lub jako instalacji śledzących ruch słońca oraz stosowania inwerterów (do 14 szt. na 1 MW), moc pojedynczego panelu od 200 do 1000 Wp, liczba paneli do 4500 sztuk na 1 MW. Proszę również o możliwość budowy prefabrykowanych stacji transformatorowych (min. 1 szt. na 1 MW) oraz magazynów energii (min. 2 kontenery na 1 MW) jako elementów

infrastruktury towarzyszącej, wysokość magazynu energii oraz stacji transformatorowej do 5 m, dach płaski lub skośny, powierzchnia zabudowy pojedynczego magazynu energii nie przekroczy 75 m^2, powierzchnia pojedynczej prefabrykowanej stacji transformatorowej nie przekroczy 75 m^2. Winna być zapewniona droga dojazdowa na teren elektrowni słonecznej.

Dodatkowo informuję, że na ww. działkach nie obowiązuje obszar chronionego krajobrazu dlatego proszę o uwzględnienie przeznaczenia terenu w całości pod budowę farm fotowoltaicznych wraz z niezbędną infrastrukturą towarzyszącą, w szczególności na działkach nr: 299, 300, 335/1, 336/7, 337/2, 338, 340/2, 340/3, 358, 359, 360, 361, 362, 363, 364, 365, 367, 440, obręb Żabinko, które graniczą z kanałem Szymanowo-Grzybno, gdzie nie ma podstaw do odsunięcia się z farmami fotowoltaicznymi na odległość 100 m od ww. kanału.

Dokument elektroniczny

Urząd Miejski
w Mosinie
BOI
14. 02. 2024
4800 PP

Miejsce i data sporządzenia dokumentu

2024-02-14

Dane nadawcy

Dane adresata

URZĄD MIEJSKI MOSINA (62-050 MOSINA, WOJ. WIELKOPOLSKIE)

WNIOSEK

Pismo dotyczące planowania

Przesyłam pismo

Załączniki:

1.

Dokument nie zawiera podpisu

Podpis elektroniczny

PODPIS ELEKTRONICZNY
ZWERYFIKOWANY W DNIU
16. 02. 2024
WYNIK WERYFIKACJI:
PODPIS SPORZĄDZAJĄCEGO WYDRUK

Pismo dotyczące aktu planowania przestrzennego

1. ORGAN, DO KTÓREGO JEST SKŁADANE PISMO

nazwa: **Burmistrz Gminy Mosina**

2. RODZAJ PISMA[1)]

☒ 2.1. wniosek do projektu aktu ☐ 2.2. uwaga do konsultowanego projektu aktu[2)]

☐ 2.3. wniosek o zmianę aktu[3)] ☐ 2.4. wniosek o sporządzenie aktu[3)]

3. RODZAJ AKTU PLANOWANIA PRZESTRZENNEGO[1)]

☒ 3.1. plan ogólny gminy

☐ 3.2. miejscowy plan zagospodarowania przestrzennego, w tym zintegrowany plan inwestycyjny lub miejscowy plan rewitalizacji

☐ 3.3. uchwała ustalająca zasady i warunki sytuowania obiektów małej architektury, tablic reklamowych i urządzeń reklamowych oraz ogrodzeń, ich gabaryty, standardy jakościowe oraz rodzaje materiałów budowlanych, z jakich mogą być wykonane

☐ 3.4. audyt krajobrazowy ☐ 3.5. plan zagospodarowania przestrzennego województwa

4. DANE SKŁADAJĄCEGO PISMO[4)]

6. DANE PEŁNOMOCNIKA (nieobowiązkowo)[4)]

☐ pełnomocnik ☐ pełnomocnik do doręczeń

imię i nazwisko : .....

kraj: ..... województwo: .....

powiat: ..... gmina: .....

ulica: ..... nr domu: ..... nr lokalu: .....

miejscowość: ..... kod pocztowy: .....

e-mail (w przypadku gdy składający pismo posiada adres e-mail): .....

nr telefonu (nieobowiązkowo): .....

adres skrytki ePUAP lub adres do doręczeń elektronicznych[5)]: .....

7. TREŚĆ PISMA

7.1. Treść[6]).....

Składam wniosek zgodnie z treścią punktu 7.2

.....

.....

.....

.....

.....

.....

.....

.....

.....

.....

.....

.....

.....

.....

7.2. **(Nieobowiązkowo)**. W przypadku wypełnienia, należy uzupełnić każdą z kolumn tabeli.

Szczegółowe informacje dotyczące treści pisma w odniesieniu do działek ewidencyjnych:

Lp.	7.2.1. Nazwa aktu planowania przestrzennego	7.2.2. Identyfikator działki lub działek ewidencyjnych	7.2.3. Czy teren objęty pismem obejmuje całość działki lub działek ewidencyjnych[7])	7.2.4. Treść[6])
1	Plan ogólny gminy Mosina	127/1 (obręb Rogalin)	☒ tak ☐ nie	Wnoszę o ujęcie działki do planu zagospodarowania przestrzennego na cele budowlane. ....

7.3. **(Nieobowiązkowo).** W przypadku wypełnienia, należy uzupełnić każdą z kolumn tabeli.

Szczegółowe informacje dotyczące działek ewidencyjnych oraz niektórych parametrów – w przypadku zaznaczenia w pkt 2: wniosku do projektu aktu (pkt 2.1), uwagi do konsultowanego projektu aktu (pkt 2.2) lub wniosku o zmianę aktu (pkt 2.3) oraz w pkt 3: planu ogólnego gminy (pkt 3.1) lub miejscowego planu zagospodarowania przestrzennego, w tym zintegrowanego planu inwestycyjnego lub miejscowego planu rewitalizacji (pkt 3.2):

Lp.	7.3.1. Nazwa planu ogólnego gminy lub miejscowego planu zagospodarowania przestrzennego	7.3.2. Identyfikator działki lub działek ewidencyjnych	7.3.3. Czy teren objęty pismem obejmuje całość działki lub działek ewidencyjnych[7])	7.3.4. Nazwa lub nazwy klasy przeznaczenia terenu (albo symbol lub symbole klasy przeznaczenia terenu)[8])	7.3.5. Maksymalny udział powierzchni zabudowy [%]	7.3.6. Maksymalna wysokość zabudowy [m]	7.3.7. Minimalny udział powierzchni biologicznie czynnej [%]
1	....	....	☐ tak ☐ nie	....	....	....	....

	.....	.....		.....	.....	.....	.....

8. OŚWIADCZENIE W SPRAWIE KORESPONDENCJI ELEKTRONICZNEJ

☒ Wyrażam zgodę ☐ Nie wyrażam zgody

na doręczanie korespondencji w niniejszej sprawie za pomocą środków komunikacji elektronicznej w rozumieniu art. 2 pkt 5 ustawy z dnia 18 lipca 2002 r. o świadczeniu usług drogą elektroniczną (Dz.U. z 2020 r. poz. 344).

9. ZAŁĄCZNIKI

- ☐ Pełnomocnictwo do reprezentowania składającego pismo lub pełnomocnictwo do doręczeń (zgodnie z ustawą z dnia 16 listopada 2006 r. o opłacie skarbowej (Dz. U. z 2023 r. poz. 2111) – jeżeli składający pismo działa przez pełnomocnika.
- ☐ Potwierdzenie uiszczenia opłaty skarbowej od pełnomocnictwa – jeżeli obowiązek uiszczenia takiej opłaty wynika z ustawy z dnia 16 listopada 2006 r. o opłacie skarbowej.
- ☐ (Nieobowiązkowo). Określenie granic terenu w formie graficznej w przypadku wskazania terenu objętego pismem jako części działki ewidencyjnej lub działek ewidencyjnych.
- ☐ (Nieobowiązkowo). Inne załączniki – w przypadku zaznaczenia pola należy podać nazwy załączników.[9]

.....

10. PODPIS SKŁADAJĄCEGO PISMO (PEŁNOMOCNIKA) I DATA PODPISU

Podpis powinien być czytelny. Podpis i datę podpisu umieszcza się w przypadku składania wniosku w postaci papierowej.

podpis ..... data .....

---

[1] Można zaznaczyć więcej niż jedno pole. W ramach jednego pisma można wybrać tylko te akty, w przypadku których pismo będzie wysyłane do tego samego organu wskazanego w pkt 1. W przypadku gdy treść wniosku lub uwagi związana jest z dokumentem powiązanym z aktem planowania przestrzennego (np. sporządzanej w toku procedowania aktu, w ramach strategicznej oceny oddziaływania na środowisko, prognozy oddziaływania na środowisko), należy w pkt 3 wybrać rodzaj aktu planowania przestrzennego, którego ten dokument dotyczy, po czym wprowadzić treść wniosku lub uwagi w pkt 7.1 lub 7.2.

[2] Nie dotyczy planu zagospodarowania przestrzennego województwa.

[3] Nie dotyczy planu zagospodarowania przestrzennego województwa i audytu krajobrazowego.

[4] W pkt 4 należy podać adres zamieszkania albo siedziby składającego pismo. W przypadku wypełnienia pkt 5 podaje się adres do korespondencji składającego pismo, jeżeli jest inny niż adres podany w pkt 4. W przypadku wypełnienia pkt 6 podaje się adres zamieszkania albo siedziby pełnomocnika. W przypadku większej liczby składających pismo lub pełnomocników dane kolejnych składających pismo lub pełnomocników dodaje się w formularzu albo zamieszcza na osobnych stronach i dołącza do formularza.

[5] Adres skrytki ePUAP lub adres do doręczeń elektronicznych wskazuje się w przypadku wyrażenia zgody na doręczanie korespondencji za pomocą środków komunikacji elektronicznej, z zastrzeżeniem przypadków, w których organ, zgodnie z przepisami ustawy z dnia 18 listopada 2020 r. o doręczeniach elektronicznych (Dz.U. z 2023 r. poz. 285, z późn. zm.), ma obowiązek doręczenia korespondencji na adres do doręczeń elektronicznych.

[6] Maksymalna liczba znaków w pkt 7.1 wynosi 1000, natomiast w przypadku pkt 7.2.4 wartość ta odnosi się do pojedynczego wiersza. W przypadku potrzeby dodatkowego uzasadnienia, które wykracza poza wskazany limit znaków, uzasadnienie zamieszcza się na osobnych stronach i dołącza do formularza. W przypadku większej liczby wierszy w pkt 7.2.4 kolejne wiersze dodaje się w formularzu albo zamieszcza na osobnych stronach i dołącza do formularza.

[7] W przypadku zaznaczenia pola „nie" (wskazania terenu objętego pismem jako części działki ewidencyjnej lub działek ewidencyjnych) można dodać załącznik z określeniem granic terenu w formie graficznej.

[8] Podaje się nazwę lub symbol klasy przeznaczenia terenu zgodnie ze standardami określonymi w przepisach wykonawczych wydanych na podstawie art. 16 ust. 2 ustawy z dnia 27 marca 2003 r. o planowaniu i zagospodarowaniu przestrzennym (Dz.U. z 2023 r. poz. 977, z późn. zm.).

[9] W przypadku dołączenia do pisma załączników zawierających dane osobowe, inne niż wymienione w pkt 4, 5 i 6, załączniki te należy zanonimizować, tj. ukryć dane osobowe.

DOKUMENT NIE ZOSTAŁ OPATRZONY PODPISEM ELEKTRONICZNYM

Ochrona danych osobowych – klauzula informacyjna:

Administrator danych osobowych.
Administratorem Państwa danych osobowych jest Gmina Mosina reprezentowana przez Burmistrza Gminy Mosina.
Z Administratorem można się kontaktować w następujący sposób:

a) listownie: pl. 20 Października 1, 62-050 Mosina
b) przez elektroniczną skrzynkę podawczą: /km1dkc653m/SkrytkaESP
c) telefonicznie: 61 810 95 00

Inspektor ochrony danych.
Możecie się Państwo kontaktować również z wyznaczonym Inspektorem Ochrony Danych pod adresem e-mail: iod@mosina.pl

Cele i podstawy przetwarzania.
Państwa dane osobowe będą przetwarzane w celu realizacji zadań zgodnie z Ustawą z 27 marca 2003 r. o planowaniu i zagospodarowaniu przestrzennym oraz Ustawą z 14 czerwca 1960 r. Kodeks postępowania administracyjnego. Następnie Państwa dane będą przetwarzane w celu wypełnienia obowiązku archiwizacji dokumentów wynikającego z Ustawy z 14 lipca 1983 r. o narodowym zasobie archiwalnym i archiwach.

Odbiorcy danych osobowych.
Odbiorcami Państwa danych osobowych będą podmioty upoważnione na podstawie przepisów prawa oraz inne podmioty, z którymi Administrator posiada stosowne zapisy o powierzeniu danych.

Okres przechowywania danych.
Państwa dane będą przechowywane przez czas realizacji zadań Administratora wskazanych w ustawie z 14 czerwca 1960 r. Kodeks postępowania administracyjnego, a następnie – zgodnie z obowiązującą u Administratora Instrukcją kancelaryjną oraz przepisami o archiwizacji dokumentów.

Prawa osób, których dane dotyczą.
Zgodnie z przepisami prawa przysługuje Państwu:

a) prawo dostępu do swoich danych oraz otrzymania ich kopii;
b) prawo do sprostowania (poprawiania) swoich danych;
c) prawo do usunięcia danych osobowych, w sytuacji, gdy przetwarzanie danych nie następuje w celu wywiązania się z obowiązku wynikającego z przepisu prawa lub w ramach sprawowania władzy publicznej;
d) prawo do ograniczenia przetwarzania danych;
e) prawo do wniesienia skargi do Prezesa UODO (na adres Prezesa Urzędu Ochrony Danych Osobowych, ul. Stawki 2, 00-193 Warszawa).

Informacja o wymogu podania danych.
Podanie przez Państwa danych osobowych jest obowiązkiem wynikającym z Ustawy z 27 marca 2003 roku o planowaniu i zagospodarowaniu przestrzennym oraz Ustawy z 14 czerwca 1960 roku Kodeks postępowania administracyjnego.

Urząd Miejski
w Mosinie
2024 -02- 15
4766

Burmistrz Gminy Mosina
Urząd Miejski w Mosinie

Pl. 20 Października 1

62-050 Mosina

Wniosek
do Planu ogólnego gminy Mosina

Działając w imieniu , których pełnomocnictwo załączam, niniejszym:

1. w załączeniu przesyłam pismo dotyczące aktu planowania przestrzennego na formularzu ws. działek o nr id.: 302110_5.0006.23, 302110_5.0006.177/2, 302110_5.0006.211/2, 302110_5.0006.212/2, 302110_5.0006.253/2, 302110_5.0006.221/2, 302110_5.0006.222/2, 302110_5.0006.268/1, 302110_5.0006.283, 302110_5.0006.309, 302110_5.0006.311, 302110_5.0005.249, 302110_5.0005.253, 302110_5.0005.255,
2. wnoszę o informowanie pełnomocnika wnioskodawców o wszelkich podjętych w sprawie czynnościach.

Załączniki:

1. pismo dotyczące aktu planowania przestrzennego,
2. pełnomocnictwo.

Pismo dotyczące aktu planowania przestrzennego

1. ORGAN, DO KTÓREGO JEST SKŁADANE PISMO

nazwa: **Burmistrz Gminy Mosina**

2. RODZAJ PISMA[1)]

☒ 2.1. wniosek do projektu aktu

☐ 2.2. uwaga do konsultowanego projektu aktu[2)]

☐ 2.3. wniosek o zmianę aktu[3)]

☐ 2.4. wniosek o sporządzenie aktu[3)]

3. RODZAJ AKTU PLANOWANIA PRZESTRZENNEGO[1)]

☒ 3.1. plan ogólny gminy

☒ 3.2. miejscowy plan zagospodarowania przestrzennego, w tym zintegrowany plan inwestycyjny lub miejscowy plan rewitalizacji

☐ 3.3. uchwała ustalająca zasady i warunki sytuowania obiektów małej architektury, tablic reklamowych i urządzeń reklamowych oraz ogrodzeń, ich gabaryty, standardy jakościowe oraz rodzaje materiałów budowlanych, z jakich mogą być wykonane

☐ 3.4. audyt krajobrazowy

☐ 3.5. plan zagospodarowania przestrzennego województwa

4. DANE SKŁADAJĄCEGO PISMO[4)]

5. ADRES DO KORESPONDENCJI SKŁADAJĄCEGO PISMO (nieobowiązkowo)[4)]

kraj: ..... województwo: .....

powiat: ..... gmina: .....

ulica: ..... nr domu: ..... nr lokalu: .....

miejscowość: ..... kod pocztowy: .....

6. DANE PEŁNOMOCNIKA (nieobowiązkowo)[4]

7. TREŚĆ PISMA

7.1. Treść[6]

Działając w imieniu . których pełnomocnictwo załączam, niniejszym wnoszę o przeznaczenie w planie ogólnym gminy Mosina) oraz właściwych miejscowych planach zagospodarowania przestrzennego (

1. działki nr 23 (id. działki: 302110_5.0006.23) położonej w Dymaczewie Starym pod zabudowę mieszkaniową jednorodzinną albo zabudowę siedliskową,
2. działek nr: 177/2, 211/2, 212/2, 253/2, 221/2, 222/2, 268/1, 283, 309, 311 położonych w Dymaczewie Starym pod zabudowę jednorodzinną,
3. działek nr: 249, 253, 255 położonych w Dymaczewie Nowym pod zabudowę jednorodzinną.

7.2. **(Nieobowiązkowo)**. W przypadku wypełnienia, należy uzupełnić każdą z kolumn tabeli.

Szczegółowe informacje dotyczące treści pisma w odniesieniu do działek ewidencyjnych:

Lp.	7.2.1. Nazwa aktu planowania przestrzennego	7.2.2 Identyfikator działki lub działek ewidencyjnych	7.2.3. Czy teren objęty pismem obejmuje całość działki lub działek ewidencyjnych[7]	7.2.4. Treść[8]
1	Plan ogólny gminy Mosina Miejscowy plan zagospodarowania przestrzennego	302110_5.0006.23	☒ tak ☐ nie	Wniosek o przeznaczenie działki pod zabudowę mieszkaniową jednorodzinną albo zabudowę siedliskową.
2	Plan ogólny gminy Mosina Miejscowy plan zagospodarowania przestrzennego	302110_5.0006.177/2 302110_5.0006.211/2 302110_5.0006.212/2 302110_5.0006.253/2 302110_5.0006.221/2 302110_5.0006.222/2 302110_5.0006.268/1 302110_5.0006.283 302110_5.0006.309 302110_5.0006.311 302110_5.0005.249 302110_5.0005.253 302110_5.0005.255	☒ tak ☐ nie	Wniosek o przeznaczenie działek pod zabudowę mieszkaniową jednorodzinną.

7.3. **(Nieobowiązkowo).** W przypadku wypełnienia, należy uzupełnić każdą z kolumn tabeli.

Szczegółowe informacje dotyczące działek ewidencyjnych oraz niektórych parametrów – w przypadku zaznaczenia w pkt 2: wniosku do projektu aktu (pkt 2.1), uwagi do konsultowanego projektu aktu (pkt 2.2) lub wniosku o zmianę aktu (pkt 2.3) oraz w pkt 3: planu ogólnego gminy (pkt 3.1) lub miejscowego planu zagospodarowania przestrzennego, w tym zintegrowanego planu inwestycyjnego lub miejscowego planu rewitalizacji (pkt 3.2):

Lp.	7.3.1. Nazwa planu ogólnego gminy lub miejscowego planu zagospodarowania przestrzennego	7.3.2. Identyfikator działki lub działek ewidencyjnych	7.3.3. Czy teren objęty pismem obejmuje całość działki lub działek ewidencyjnych[7]	7.3.4. Nazwa lub nazwy klasy przeznaczenia terenu (albo symbol lub symbole klasy przeznaczenia terenu)[8]	7.3.5. Maksymalny udział powierzchni zabudowy [%]	7.3.6. Maksymalna wysokość zabudowy [m]	7.3.7. Minimalny udział powierzchni biologicznie czynnej [%]
1	....	....	☐ tak ☐ nie	....	....	....	....

8. OŚWIADCZENIE W SPRAWIE KORESPONDENCJI ELEKTRONICZNEJ

☐ Wyrażam zgodę ☒ Nie wyrażam zgody

na doręczanie korespondencji w niniejszej sprawie za pomocą środków komunikacji elektronicznej w rozumieniu art. 2 pkt 5 ustawy z dnia 18 lipca 2002 r. o świadczeniu usług drogą elektroniczną (Dz.U. z 2020 r. poz. 344).

9. ZAŁĄCZNIKI

☒ Pełnomocnictwo do reprezentowania składającego pismo lub pełnomocnictwo do doręczeń (zgodnie z ustawą z dnia 16 listopada 2006 r. o opłacie skarbowej (Dz. U. z 2023 r. poz. 2111) – jeżeli składający pismo działa przez pełnomocnika.

☐ Potwierdzenie uiszczenia opłaty skarbowej od pełnomocnictwa – jeżeli obowiązek uiszczenia takiej opłaty wynika z ustawy z dnia 16 listopada 2006 r. o opłacie skarbowej

☐ (Nieobowiązkowo). Określenie granic terenu w formie graficznej w przypadku wskazania terenu objętego pismem jako części działki ewidencyjnej lub działek ewidencyjnych

☐ (Nieobowiązkowo). Inne załączniki – w przypadku zaznaczenia pola należy podać nazwy załączników.[9]

.....

10. PODPIS SKŁADAJĄCEGO PISMO (PEŁNOMOCNIKA) I DATA PODPISU

Podpis powinien być czytelny. Podpis i datę podpisu umieszcza się w przypadku składania wniosku w postaci papierowej.

---

[1] Można zaznaczyć więcej niż jedno pole. W ramach jednego pisma można wybrać tylko te akty, w przypadku których pismo będzie wysyłane do tego samego organu wskazanego w pkt 1. W przypadku gdy treść wniosku lub uwagi związana jest z dokumentem powiązanym z aktem planowania przestrzennego (np. sporządzanej w toku procedowania aktu, w ramach strategicznej oceny oddziaływania na środowisko, prognozy oddziaływania na środowisko), należy w pkt 3 wybrać rodzaj aktu planowania przestrzennego, którego ten dokument dotyczy, po czym wprowadzić treść wniosku lub uwagi w pkt 7.1 lub 7.2.

[2] Nie dotyczy planu zagospodarowania przestrzennego województwa.

[3] Nie dotyczy planu zagospodarowania przestrzennego województwa i audytu krajobrazowego.

[4] W pkt 4 należy podać adres zamieszkania albo siedziby składającego pismo. W przypadku wypełnienia pkt 5 podaje się adres do korespondencji składającego pismo, jeżeli jest inny niż adres podany w pkt 4. W przypadku wypełnienia pkt 6 podaje się adres zamieszkania albo siedziby pełnomocnika. W przypadku większej liczby składających pismo lub pełnomocników dane kolejnych składających pismo lub pełnomocników dodaje się w formularzu albo zamieszcza na osobnych stronach i dołącza do formularza.

[5] Adres skrytki ePUAP lub adres do doręczeń elektronicznych wskazuje się w przypadku wyrażenia zgody na doręczanie korespondencji za pomocą środków komunikacji elektronicznej, z zastrzeżeniem przypadków, w których organ, zgodnie z przepisami ustawy z dnia 18 listopada 2020 r. o doręczeniach elektronicznych (Dz.U. z 2023 r. poz. 285, z późn. zm.), ma obowiązek doręczenia korespondencji na adres do doręczeń elektronicznych.

[6] Maksymalna liczba znaków w pkt 7.1 wynosi 1000, natomiast w przypadku pkt 7.2.4 wartość ta odnosi się do pojedynczego wiersza. W przypadku potrzeby dodatkowego uzasadnienia, które wykracza poza wskazany limit znaków, uzasadnienie zamieszcza się na osobnych stronach i dołącza do formularza. W przypadku większej liczby wierszy w pkt 7.2.4 kolejne wiersze dodaje się w formularzu albo zamieszcza na osobnych stronach i dołącza do formularza.

[7] W przypadku zaznaczenia pola „nie" (wskazania terenu objętego pismem jako części działki ewidencyjnej lub działek ewidencyjnych) można dodać załącznik z określeniem granic terenu w formie graficznej.

[8] Podaje się nazwę lub symbol klasy przeznaczenia terenu zgodnie ze standardami określonymi w przepisach wykonawczych wydanych na podstawie art. 16 ust. 2 ustawy z dnia 27 marca 2003 r. o planowaniu i zagospodarowaniu przestrzennym (Dz.U. z 2023 r. poz. 977, z późn. zm.).

[9] W przypadku dołączenia do pisma załączników zawierających dane osobowe, inne niż wymienione w pkt 4, 5 i 6, załączniki te należy zanonimizować, tj. ukryć dane osobowe.

boi@mosina.pl

Od: um@mosina.pl
Wysłano: czwartek, 15 lutego 2024 08:08
Do: boi
Temat: FW: Pismo dot. planowania przestrzennego Daszewice
Załączniki: pismo-dot-planowania-mosina-2024-podpisany-elektronicznie.pdf

---

www.mosina.pl
um@mosina.pl

Ochrona Danych Osobowych: Klauzula informacyjna

Urząd Miejski
w Mosinie
BOI
15. 02. 2024
4853 Ref.

From:
Sent: Wednesday, February 14, 2024 9:29 PM
To: um@mosina.pl
Subject: Pismo dot. planowania przestrzennego Daszewice

Dzień dobry,
Przesyłam w załączniku elektronicznie podpisane pismo dot. planowania przestrzennego w Daszewicach

PODPIS ELEKTRONICZNY
ZWERYFIKOWANY W DNIU
16. 02. 2024
WYNIK WERYFIK
WAŻNY
Kierownik BOI
PODPIS SPRZĄDZAJĄCEGO WYDRUK

do załącznika -
pismo dot. planowania
przestrzennego Daszewice
STRATUM

Pismo dotyczące aktu planowania przestrzennego

1. ORGAN, DO KTÓREGO JEST SKŁADANE PISMO

nazwa: **Burmistrz Gminy Mosina**

2. RODZAJ PISMA[1)]

☑ 2.1. wniosek do projektu aktu

☐ 2.2. uwaga do konsultowanego projektu aktu[2)]

☐ 2.3. wniosek o zmianę aktu[3)]

☐ 2.4. wniosek o sporządzenie aktu[3)]

3. RODZAJ AKTU PLANOWANIA PRZESTRZENNEGO[1)]

☑ 3.1. plan ogólny gminy

☐ 3.2. miejscowy plan zagospodarowania przestrzennego, w tym zintegrowany plan inwestycyjny lub miejscowy plan rewitalizacji

☐ 3.3. uchwała ustalająca zasady i warunki sytuowania obiektów małej architektury, tablic reklamowych i urządzeń reklamowych oraz ogrodzeń, ich gabaryty, standardy jakościowe oraz rodzaje materiałów budowlanych, z jakich mogą być wykonane

☐ 3.4. audyt krajobrazowy

☐ 3.5. plan zagospodarowania przestrzennego województwa

4. DANE SKŁADAJACEGO PISMO[4)]

6. DANE PEŁNOMOCNIKA (nieobowiązkowo)[4)]

☐ pełnomocnik ☐ pełnomocnik do doręczeń

imię i nazwisko : .....

kraj: ..... województwo: .....

powiat: ..... gmina: .....

ulica: ..... nr domu: ..... nr lokalu: .....

miejscowość: ..... kod pocztowy: .....

e-mail (w przypadku gdy składający pismo posiada adres e-mail): .....

nr telefonu (nieobowiązkowo): .....

adres skrytki ePUAP lub adres do doręczeń elektronicznych[5)]: .....

7. TREŚĆ PISMA

7.1. Treść[6] Wnoszę o przeznaczenie działek o numerze ewidencyjnym 363/10, 363/8, 363/5 - Obwód Daszewice w planie ogólnym na teren zabudowy mieszkaniowej jednorodzinnej

7.2. **(Nieobowiązkowo).** W przypadku wypełnienia, należy uzupełnić każdą z kolumn tabeli.

Szczegółowe informacje dotyczące treści pisma w odniesieniu do działek ewidencyjnych:

Lp.	7.2.1. Nazwa aktu planowania przestrzennego	7.2.2. Identyfikator działki lub działek ewidencyjnych	7.2.3. Czy teren objęty pismem obejmuje całość działki lub działek ewidencyjnych[7]	7.2.4. Treść[5]
1	Plan ogólny gminy	363/10, 363/8 363/5	☑ tak ☐ nie	Przeznaczenie działek pod teren zabudowy mieszkaniowej jednorodzinnej

7.3. **(Nieobowiązkowo).** W przypadku wypełnienia, należy uzupełnić każdą z kolumn tabeli.

Szczegółowe informacje dotyczące działek ewidencyjnych oraz niektórych parametrów – w przypadku zaznaczenia w pkt 2: wniosku do projektu aktu (pkt 2.1), uwagi do konsultowanego projektu aktu (pkt 2.2) lub wniosku o zmianę aktu (pkt 2.3) oraz w pkt 3: planu ogólnego gminy (pkt 3.1) lub miejscowego planu zagospodarowania przestrzennego, w tym zintegrowanego planu inwestycyjnego lub miejscowego planu rewitalizacji (pkt 3.2):

Lp.	7.3.1. Nazwa planu ogólnego gminy lub miejscowego planu zagospodarowania przestrzennego	7.3.2. Identyfikator działki lub działek ewidencyjnych	7.3.3. Czy teren objęty pismem obejmuje całość działki lub działek ewidencyjnych[7]	7.3.4. Nazwa lub nazwy klasy przeznaczenia terenu (albo symbol lub symbole klasy przeznaczenia terenu)[8]	7.3.5. Maksymalny udział powierzchni zabudowy [%]	7.3.6. Maksymalna wysokość zabudowy [m]	7.3.7. Minimalny udział powierzchni biologicznie czynnej [%]
1			☐ tak ☐ nie				

8. OŚWIADCZENIE W SPRAWIE KORESPONDENCJI ELEKTRONICZNEJ

☑ Wyrażam zgodę ☐ Nie wyrażam zgody

na doręczanie korespondencji w niniejszej sprawie za pomocą środków komunikacji elektronicznej w rozumieniu art. 2 pkt 5 ustawy z dnia 18 lipca 2002 r. o świadczeniu usług drogą elektroniczną (Dz.U. z 2020 r. poz. 344).

9. ZAŁĄCZNIKI

- ☐ Pełnomocnictwo do reprezentowania składającego pismo lub pełnomocnictwo do doręczeń (zgodnie z ustawą z dnia 16 listopada 2006 r. o opłacie skarbowej (Dz. U. z 2023 r. poz. 2111) – jeżeli składający pismo działa przez pełnomocnika.
- ☐ Potwierdzenie uiszczenia opłaty skarbowej od pełnomocnictwa – jeżeli obowiązek uiszczenia takiej opłaty wynika z ustawy z dnia 16 listopada 2006 r. o opłacie skarbowej.
- ☐ (Nieobowiązkowo). Określenie granic terenu w formie graficznej w przypadku wskazania terenu objętego pismem jako części działki ewidencyjnej lub działek ewidencyjnych.
- ☐ (Nieobowiązkowo). Inne załączniki – w przypadku zaznaczenia pola należy podać nazwy załączników.[9]

.....

10. PODPIS SKŁADAJĄCEGO PISMO (PEŁNOMOCNIKA) I DATA PODPISU

Podpis powinien być czytelny. Podpis i data podpisu umieszcza się w przypadku składania wniosku w postaci papierowej.

podpis .... data 14.02.2024 .....

---

[1] Można zaznaczyć więcej niż jedno pole. W ramach jednego pisma można wybrać tylko te akty, w przypadku których pismo będzie wysyłane do tego samego organu wskazanego w pkt 1. W przypadku gdy treść wniosku lub uwagi związana jest z dokumentem powiązanym z aktem planowania przestrzennego (np. sporządzanej w toku procedowania aktu, w ramach strategicznej oceny oddziaływania na środowisko prognozy oddziaływania na środowisko), należy w pkt 3 wybrać rodzaj aktu planowania przestrzennego, którego ten dokument dotyczy, po czym wprowadzić treść wniosku lub uwagi w pkt 7.1 lub 7.2.

[2] Nie dotyczy planu zagospodarowania przestrzennego województwa.

[3] Nie dotyczy planu zagospodarowania przestrzennego województwa i audytu krajobrazowego.

[4] W pkt 4 należy podać adres zamieszkania albo siedziby składającego pismo. W przypadku wypełnienia pkt 5 podaje się adres do korespondencji składającego pismo, jeżeli jest inny niż adres podany w pkt 4. W przypadku wypełnienia pkt 6 podaje się adres zamieszkania albo siedziby pełnomocnika. W przypadku większej liczby składających pismo lub pełnomocników dane kolejnych składających pismo lub pełnomocników dodaje się w formularzu albo zamieszcza na osobnych stronach i dołącza do formularza.

[5] Adres skrytki ePUAP lub adres do doręczeń elektronicznych wskazuje się w przypadku wyrażenia zgody na doręczanie korespondencji za pomocą środków komunikacji elektronicznej, z zastrzeżeniem przypadków, w których organ, zgodnie z przepisami ustawy z dnia 18 listopada 2020 r. o doręczeniach elektronicznych (Dz.U. z 2023 r. poz. 285, z późn. zm.), ma obowiązek doręczenia korespondencji na adres do doręczeń elektronicznych.

[6] Maksymalna liczba znaków w pkt 7.1 wynosi 1000, natomiast w przypadku pkt 7.2.4 wartość ta odnosi się do pojedynczego wiersza. W przypadku potrzeby dodatkowego uzasadnienia, które wykracza poza wskazany limit znaków, uzasadnienie zamieszcza się na osobnych stronach i dołącza do formularza. W przypadku większej liczby wierszy w pkt 7.2.4 kolejne wiersze dodaje się w formularzu albo zamieszcza na osobnych stronach i dołącza do formularza.

[7] W przypadku zaznaczenia pola „nie" (wskazania terenu objętego pismem jako części działki ewidencyjnej lub działek ewidencyjnych) można dodać załącznik z określeniem granic terenu w formie graficznej.

[8] Podaje się nazwę lub symbol klasy przeznaczenia terenu zgodnie ze standardami określonymi w przepisach wykonawczych wydanych na podstawie art. 16 ust. 2 ustawy z dnia 27 marca 2003 r. o planowaniu i zagospodarowaniu przestrzennym (Dz.U. z 2023 r. poz. 977, z późn. zm.).

[9] W przypadku dołączenia do pisma załączników zawierających dane osobowe, inne niż wymienione w pkt 4, 5 i 6, załączniki te należy zanonimizować, tj. ukryć dane osobowe.

Ochrona danych osobowych – klauzula informacyjna:

Administrator danych osobowych.
Administratorem Państwa danych osobowych jest Gmina Mosina reprezentowana przez Burmistrza Gminy Mosina.
Z Administratorem można się kontaktować w następujący sposób:

a) listownie: pl. 20 Października 1; 62-050 Mosina
b) przez elektroniczną skrzynkę podawczą: /km1dkc653m/SkrytkaESP
c) telefonicznie: 61 810 95 00

Inspektor ochrony danych.
Możecie się Państwo kontaktować również z wyznaczonym Inspektorem Ochrony Danych pod adresem e-mail: iod@mosina.pl

Cele i podstawy przetwarzania.
Państwa dane osobowe będą przetwarzane w celu realizacji zadań zgodnie z Ustawą z 27 marca 2003 r. o planowaniu i zagospodarowaniu przestrzennym oraz Ustawą z 14 czerwca 1960 r. Kodeks postępowania administracyjnego. Następnie Państwa dane będą przetwarzane w celu wypełnienia obowiązku archiwizacji dokumentów wynikającego z Ustawy z 14 lipca 1983 r. o narodowym zasobie archiwalnym i archiwach.

Odbiorcy danych osobowych.
Odbiorcami Państwa danych osobowych będą podmioty upoważnione na podstawie przepisów prawa oraz inne podmioty, z którymi Administrator posiada stosowne zapisy o powierzeniu danych.

Okres przechowywania danych.
Państwa dane będą przechowywane przez czas realizacji zadań Administratora wskazanych w ustawie z 14 czerwca 1960 r. Kodeks postępowania administracyjnego, a następnie – zgodnie z obowiązującą u Administratora Instrukcją kancelaryjną oraz przepisami o archiwizacji dokumentów.

Prawa osób, których dane dotyczą.
Zgodnie z przepisami prawa przysługuje Państwu:

a) prawo dostępu do swoich danych oraz otrzymania ich kopii;
b) prawo do sprostowania (poprawiania) swoich danych;
c) prawo do usunięcia danych osobowych, w sytuacji, gdy przetwarzanie danych nie następuje w celu wywiązania się z obowiązku wynikającego z przepisu prawa lub w ramach sprawowania władzy publicznej;
d) prawo do ograniczenia przetwarzania danych;
e) prawo do wniesienia skargi do Prezesa UODO (na adres Prezesa Urzędu Ochrony Danych Osobowych, ul. Stawki 2, 00-193 Warszawa).

Informacja o wymogu podania danych.
Podanie przez Państwa danych osobowych jest obowiązkiem wynikającym z Ustawy z 27 marca 2003 roku o planowaniu i zagospodarowaniu przestrzennym oraz Ustawy z 14 czerwca 1960 roku Kodeks postępowania administracyjnego.

Urząd Miejski w Mosinie
15. 02. 2021
nr 4652 Ref. PP

Pismo dotyczące aktu planowania przestrzennego

1. ORGAN, DO KTÓREGO JEST SKŁADANE PISMO

nazwa: **Burmistrz Gminy Mosina**

2. RODZAJ PISMA[1)]

☒ 2.1. wniosek do projektu aktu ☐ 2.2. uwaga do konsultowanego projektu aktu[2)]

☐ 2.3. wniosek o zmianę aktu[3)] ☐ 2.4. wniosek o sporządzenie aktu[3)]

3. RODZAJ AKTU PLANOWANIA PRZESTRZENNEGO[1)]

☒ 3.1. plan ogólny gminy

☐ 3.2. miejscowy plan zagospodarowania przestrzennego, w tym zintegrowany plan inwestycyjny lub miejscowy plan rewitalizacji

☐ 3.3. uchwała ustalająca zasady i warunki sytuowania obiektów małej architektury, tablic reklamowych i urządzeń reklamowych oraz ogrodzeń, ich gabaryty, standardy jakościowe oraz rodzaje materiałów budowlanych, z jakich mogą być wykonane

☐ 3.4. audyt krajobrazowy ☐ 3.5. plan zagospodarowania przestrzennego województwa

4. DANE SKŁADAJĄCEGO PISMO[4)]

5. ADRES DO KORESPONDENCJI SKŁADAJĄCEGO PISMO (nieobowiązkowo)[4)]

kraj: ..... województwo: .....

powiat: ..... gmina: .....

ulica: ..... nr domu: ..... nr lokalu: .....

miejscowość: ..... kod pocztowy: .....

6. DANE PEŁNOMOCNIKA (nieobowiązkowo)[4)]

☐ pełnomocnik ☐ pełnomocnik do doręczeń

imię i nazwisko : .....

kraj: ..... województwo: .....

powiat: ..... gmina: .....

ulica: ..... nr domu: ..... nr lokalu: .....

miejscowość: ..... kod pocztowy: .....

e-mail (w przypadku gdy składający pismo posiada adres e-mail): .....

nr telefonu (nieobowiązkowo): .....

adres skrytki ePUAP lub adres do doręczeń elektronicznych[5)]: .....

7. TREŚĆ PISMA

7.1. Treść[6)]

Wnoszę o przeznaczenie działek o numerze ewidencyjnym 361/7 361/12 - obręb Darewice w planie ogólnym na teren zabudowy mieszkaniowej jednorodzinnej

7.2. **(Nieobowiązkowo)**. W przypadku wypełnienia, należy uzupełnić każdą z kolumn tabeli.

Szczegółowe informacje dotyczące treści pisma w odniesieniu do działek ewidencyjnych:

Lp.	7.2.1. Nazwa aktu planowania przestrzennego	7.2.2. Identyfikator działki lub działek ewidencyjnych	7.2.3. Czy teren objęty pismem obejmuje całość działki lub działek ewidencyjnych[7)]	7.2.4. Treść[8)]
1	Plan ogólny gminy	361/7 361/12 obręb Darewice	☒ tak ☐ nie	Przeznaczenie działek pod teren zabudowy mieszkaniowej jednorodzinnej

7.3. **(Nieobowiązkowo).** W przypadku wypełnienia, należy uzupełnić każdą z kolumn tabeli.

Szczegółowe informacje dotyczące działek ewidencyjnych oraz niektórych parametrów – w przypadku zaznaczenia w pkt 2: wniosku do projektu aktu (pkt 2.1), uwagi do konsultowanego projektu aktu (pkt 2.2) lub wniosku o zmianę aktu (pkt 2.3) oraz w pkt 3: planu ogólnego gminy (pkt 3.1) lub miejscowego planu zagospodarowania przestrzennego, w tym zintegrowanego planu inwestycyjnego lub miejscowego planu rewitalizacji (pkt 3.2):

Lp.	7.3.1. Nazwa planu ogólnego gminy lub miejscowego planu zagospodarowania przestrzennego	7.3.2. Identyfikator działki lub działek ewidencyjnych	7.3.3. Czy teren objęty pismem obejmuje całość działki lub działek ewidencyjnych[7)]	7.3.4. Nazwa lub nazwy klasy przeznaczenia terenu (albo symbol lub symbole klasy przeznaczenia terenu)[8)]	7.3.5. Maksymalny udział powierzchni zabudowy [%]	7.3.6. Maksymalna wysokość zabudowy [m]	7.3.7. Minimalny udział powierzchni biologicznie czynnej [%]
1			☐ tak ☐ nie				

8. OŚWIADCZENIE W SPRAWIE KORESPONDENCJI ELEKTRONICZNEJ

☐ Wyrażam zgodę ☒ Nie wyrażam zgody

na doręczanie korespondencji w niniejszej sprawie za pomocą środków komunikacji elektronicznej w rozumieniu art. 2 pkt 5 ustawy z dnia 18 lipca 2002 r. o świadczeniu usług drogą elektroniczną (Dz.U. z 2020 r. poz. 344).

9. ZAŁĄCZNIKI

- ☐ Pełnomocnictwo do reprezentowania składającego pismo lub pełnomocnictwo do doręczeń (zgodnie z ustawą z dnia 16 listopada 2006 r. o opłacie skarbowej (Dz. U. z 2023 r. poz. 2111) – jeżeli składający pismo działa przez pełnomocnika.
- ☐ Potwierdzenie uiszczenia opłaty skarbowej od pełnomocnictwa – jeżeli obowiązek uiszczenia takiej opłaty wynika z ustawy z dnia 16 listopada 2006 r. o opłacie skarbowej.
- ☐ (Nieobowiązkowo). Określenie granic terenu w formie graficznej w przypadku wskazania terenu objętego pismem jako części działki ewidencyjnej lub działek ewidencyjnych.
- ☐ (Nieobowiązkowo). Inne załączniki – w przypadku zaznaczenia pola należy podać nazwy załączników.[9]

.....

10. PODPIS SKŁADAJĄCEGO PISMO (PEŁNOMOCNIKA) I DATA PODPISU

Podpis powinien być czytelny. Podpis i datę podpisu umieszcza się w przypadku składania wniosku w postaci papierowej.

---

[1] Można zaznaczyć więcej niż jedno pole. W ramach jednego pisma można wybrać tylko te akty, w przypadku których pismo będzie wysyłane do tego samego organu wskazanego w pkt 1. W przypadku gdy treść wniosku lub uwagi związana jest z dokumentem powiązanym z aktem planowania przestrzennego (np. sporządzanej w toku procedowania aktu, w ramach strategicznej oceny oddziaływania na środowisko, prognozy oddziaływania na środowisko), należy w pkt 3 wybrać rodzaj aktu planowania przestrzennego, którego ten dokument dotyczy, po czym wprowadzić treść wniosku lub uwagi w pkt 7.1 lub 7.2.

[2] Nie dotyczy planu zagospodarowania przestrzennego województwa.

[3] Nie dotyczy planu zagospodarowania przestrzennego województwa i audytu krajobrazowego.

[4] W pkt 4 należy podać adres zamieszkania albo siedziby składającego pismo. W przypadku wypełnienia pkt 5 podaje się adres do korespondencji składającego pismo, jeżeli jest inny niż adres podany w pkt 4. W przypadku wypełnienia pkt 6 podaje się adres zamieszkania albo siedziby pełnomocnika. W przypadku większej liczby składających pismo lub pełnomocników dane kolejnych składających pismo lub pełnomocników dodaje się w formularzu albo zamieszcza na osobnych stronach i dołącza do formularza.

[5] Adres skrytki ePUAP lub adres do doręczeń elektronicznych wskazuje się w przypadku wyrażenia zgody na doręczanie korespondencji za pomocą środków komunikacji elektronicznej, z zastrzeżeniem przypadków, w których organ, zgodnie z przepisami ustawy z dnia 18 listopada 2020 r. o doręczeniach elektronicznych (Dz.U. z 2023 r. poz. 285, z późn. zm.), ma obowiązek doręczenia korespondencji na adres do doręczeń elektronicznych.

[6] Maksymalna liczba znaków w pkt 7.1 wynosi 1000, natomiast w przypadku pkt 7.2.4 wartość ta odnosi się do pojedynczego wiersza. W przypadku potrzeby dodatkowego uzasadnienia, które wykracza poza wskazany limit znaków, uzasadnienie zamieszcza się na osobnych stronach i dołącza do formularza. W przypadku większej liczby wierszy w pkt 7.2.4 kolejne wiersze dodaje się w formularzu albo zamieszcza na osobnych stronach i dołącza do formularza.

[7] W przypadku zaznaczenia pola „nie" (wskazania terenu objętego pismem jako części działki ewidencyjnej lub działek ewidencyjnych) można dodać załącznik z określeniem granic terenu w formie graficznej.

[8] Podaje się nazwę lub symbol klasy przeznaczenia terenu zgodnie ze standardami określonymi w przepisach wykonawczych wydanych na podstawie art. 16 ust. 2 ustawy z dnia 27 marca 2003 r. o planowaniu i zagospodarowaniu przestrzennym (Dz.U. z 2023 r. poz. 977, z późn. zm.).

[9] W przypadku dołączenia do pisma załączników zawierających dane osobowe, inne niż wymienione w pkt 4, 5 i 6, załączniki te należy zanonimizować, tj. ukryć dane osobowe.

Ochrona danych osobowych – klauzula informacyjna:

Administrator danych osobowych.
Administratorem Państwa danych osobowych jest Gmina Mosina reprezentowana przez Burmistrza Gminy Mosina.
Z Administratorem można się kontaktować w następujący sposób:

a) listownie: pl. 20 Października 1; 62-050 Mosina
b) przez elektroniczną skrzynkę podawczą: /km1dkc653m/SkrytkaESP
c) telefonicznie: 61 810 95 00

Inspektor ochrony danych.
Możecie się Państwo kontaktować również z wyznaczonym Inspektorem Ochrony Danych pod adresem e-mail: iod@mosina.pl

Cele i podstawy przetwarzania.
Państwa dane osobowe będą przetwarzane w celu realizacji zadań zgodnie z Ustawą z 27 marca 2003 r. o planowaniu i zagospodarowaniu przestrzennym oraz Ustawą z 14 czerwca 1960 r. Kodeks postępowania administracyjnego. Następnie Państwa dane będą przetwarzane w celu wypełnienia obowiązku archiwizacji dokumentów wynikającego z Ustawy z 14 lipca 1983 r. o narodowym zasobie archiwalnym i archiwach.

Odbiorcy danych osobowych.
Odbiorcami Państwa danych osobowych będą podmioty upoważnione na podstawie przepisów prawa oraz inne podmioty, z którymi Administrator posiada stosowne zapisy o powierzeniu danych.

Okres przechowywania danych.
Państwa dane będą przechowywane przez czas realizacji zadań Administratora wskazanych w ustawie z 14 czerwca 1960 r. Kodeks postępowania administracyjnego, a następnie – zgodnie z obowiązującą u Administratora Instrukcją kancelaryjną oraz przepisami o archiwizacji dokumentów.

Prawa osób, których dane dotyczą.
Zgodnie z przepisami prawa przysługuje Państwu:

a) prawo dostępu do swoich danych oraz otrzymania ich kopii;
b) prawo do sprostowania (poprawiania) swoich danych;
c) prawo do usunięcia danych osobowych, w sytuacji, gdy przetwarzanie danych nie następuje w celu wywiązania się z obowiązku wynikającego z przepisu prawa lub w ramach sprawowania władzy publicznej;
d) prawo do ograniczenia przetwarzania danych;
e) prawo do wniesienia skargi do Prezesa UODO (na adres Prezesa Urzędu Ochrony Danych Osobowych, ul. Stawki 2, 00-193 Warszawa).

Informacja o wymogu podania danych.
Podanie przez Państwa danych osobowych jest obowiązkiem wynikającym z Ustawy z 27 marca 2003 roku o planowaniu i zagospodarowaniu przestrzennym oraz Ustawy z 14 czerwca 1960 roku Kodeks postępowania administracyjnego.

Urząd Miejski w Mo...
15. 02. 2023
nr 1653 Ref. .....

Pismo dotyczące aktu planowania przestrzennego

1. ORGAN, DO KTÓREGO JEST SKŁADANE PISMO

nazwa: **Burmistrz Gminy Mosina**

2. RODZAJ PISMA[1)]

☒ 2.1. wniosek do projektu aktu ☐ 2.2. uwaga do konsultowanego projektu aktu[2)]

☐ 2.3. wniosek o zmianę aktu[3)] ☐ 2.4. wniosek o sporządzenie aktu[3)]

3. RODZAJ AKTU PLANOWANIA PRZESTRZENNEGO[1)]

☒ 3.1. plan ogólny gminy

☐ 3.2. miejscowy plan zagospodarowania przestrzennego, w tym zintegrowany plan inwestycyjny lub miejscowy plan rewitalizacji

☐ 3.3. uchwała ustalająca zasady i warunki sytuowania obiektów małej architektury, tablic reklamowych i urządzeń reklamowych oraz ogrodzeń, ich gabaryty, standardy jakościowe oraz rodzaje materiałów budowlanych, z jakich mogą być wykonane

☐ 3.4. audyt krajobrazowy ☐ 3.5. plan zagospodarowania przestrzennego województwa

4. DANE SKŁADAJĄCEGO PISMO[4)]

5. ADRES DO KORESPONDENCJI SKŁADAJĄCEGO PISMO (nieobowiązkowo)[4)]

kraj: ..... województwo: .....

powiat: ..... gmina: .....

ulica: ..... J. W. nr domu: ..... nr lokalu: .....

miejscowość: ..... kod pocztowy: .....

6. DANE PEŁNOMOCNIKA (nieobowiązkowo)[4)]

☐ pełnomocnik ☐ pełnomocnik do doręczeń

imię i nazwisko: .....

kraj: ..... województwo: .....

powiat: ..... gmina: .....

ulica: ..... nr domu: ..... nr lokalu: .....

miejscowość: ..... kod pocztowy: .....

e-mail (w przypadku gdy składający pismo posiada adres e-mail): .....

nr telefonu (nieobowiązkowo): .....

adres skrytki ePUAP lub adres do doręczeń elektronicznych[5)]: .....

7. TREŚĆ PISMA

7.1. Treść[6)]

Wnoszę o przeznaczenie działek o numerze ewidencyjnym 361/8 361/14 - obręb Darzewice w planie ogólnym na teren zabudowy mieszkaniowej jednorodzinnej

7.2. **(Nieobowiązkowo)**. W przypadku wypełnienia, należy uzupełnić każdą z kolumn tabeli.

Szczegółowe informacje dotyczące treści pisma w odniesieniu do działek ewidencyjnych:

Lp.	7.2.1. Nazwa aktu planowania przestrzennego	7.2.2. Identyfikator działki lub działek ewidencyjnych	7.2.3. Czy teren objęty pismem obejmuje całość działki lub działek ewidencyjnych[7)]	7.2.4. Treść[6)]
1	Plan ogólny gminy	361/8 361/14 obręb Darzewice	☒ tak ☐ nie	Przeznaczenie działek pod teren zabudowy mieszkaniowej jednorodzinnej

7.3. **(Nieobowiązkowo).** W przypadku wypełnienia, należy uzupełnić każdą z kolumn tabeli.

Szczegółowe informacje dotyczące działek ewidencyjnych oraz niektórych parametrów – w przypadku zaznaczenia w pkt 2: wniosku do projektu aktu (pkt 2.1), uwagi do konsultowanego projektu aktu (pkt 2.2) lub wniosku o zmianę aktu (pkt 2.3) oraz w pkt 3: planu ogólnego gminy (pkt 3.1) lub miejscowego planu zagospodarowania przestrzennego, w tym zintegrowanego planu inwestycyjnego lub miejscowego planu rewitalizacji (pkt 3.2):

Lp.	7.3.1. Nazwa planu ogólnego gminy lub miejscowego planu zagospodarowania przestrzennego	7.3.2. Identyfikator działki lub działek ewidencyjnych	7.3.3. Czy teren objęty pismem obejmuje całość działki lub działek ewidencyjnych[7)]	7.3.4. Nazwa lub nazwy klasy przeznaczenia terenu (albo symbol lub symbole klasy przeznaczenia terenu)[6)]	7.3.5. Maksymalny udział powierzchni zabudowy [%]	7.3.6. Maksymalna wysokość zabudowy [m]	7.3.7. Minimalny udział powierzchni biologicznie czynnej [%]
1			☐ tak ☐ nie				

8. OŚWIADCZENIE W SPRAWIE KORESPONDENCJI ELEKTRONICZNEJ

☐ Wyrażam zgodę ☑ Nie wyrażam zgody

na doręczanie korespondencji w niniejszej sprawie za pomocą środków komunikacji elektronicznej w rozumieniu art. 2 pkt 5 ustawy z dnia 18 lipca 2002 r. o świadczeniu usług drogą elektroniczną (Dz.U. z 2020 r. poz. 344).

9. ZAŁĄCZNIKI

- ☐ Pełnomocnictwo do reprezentowania składającego pismo lub pełnomocnictwo do doręczeń (zgodnie z ustawą z dnia 16 listopada 2006 r. o opłacie skarbowej (Dz. U. z 2023 r. poz. 2111) – jeżeli składający pismo działa przez pełnomocnika.
- ☐ Potwierdzenie uiszczenia opłaty skarbowej od pełnomocnictwa – jeżeli obowiązek uiszczenia takiej opłaty wynika z ustawy z dnia 16 listopada 2006 r. o opłacie skarbowej.
- ☐ (Nieobowiązkowo). Określenie granic terenu w formie graficznej w przypadku wskazania terenu objętego pismem jako części działki ewidencyjnej lub działek ewidencyjnych.
- ☐ (Nieobowiązkowo). Inne załączniki – w przypadku zaznaczenia pola należy podać nazwy załączników.[9]

.....

10. PODPIS SKŁADAJĄCEGO PISMO (PEŁNOMOCNIKA) I DATA PODPISU

Podpis powinien być czytelny. Podpis i datę podpisu umieszcza się w przypadku składania wniosku w postaci papierowej.

---

[1] Można zaznaczyć więcej niż jedno pole. W ramach jednego pisma można wybrać tylko te akty, w przypadku których pismo będzie wysyłane do tego samego organu wskazanego w pkt 1. W przypadku gdy treść wniosku lub uwagi związana jest z dokumentem powiązanym z aktem planowania przestrzennego (np. sporządzanej w toku procedowania aktu, w ramach strategicznej oceny oddziaływania na środowisko, prognozy oddziaływania na środowisko), należy w pkt 3 wybrać rodzaj aktu planowania przestrzennego, którego ten dokument dotyczy, po czym wprowadzić treść wniosku lub uwagi w pkt 7.1 lub 7.2.

[2] Nie dotyczy planu zagospodarowania przestrzennego województwa.

[3] Nie dotyczy planu zagospodarowania przestrzennego województwa i audytu krajobrazowego.

[4] W pkt 4 należy podać adres zamieszkania albo siedziby składającego pismo. W przypadku wypełnienia pkt 5 podaje się adres do korespondencji składającego pismo, jeżeli jest inny niż adres podany w pkt 4. W przypadku wypełnienia pkt 6 podaje się adres zamieszkania albo siedziby pełnomocnika. W przypadku większej liczby składających pismo lub pełnomocników dane kolejnych składających pismo lub pełnomocników dodaje się w formularzu albo zamieszcza na osobnych stronach i dołącza do formularza.

[5] Adres skrytki ePUAP lub adres do doręczeń elektronicznych wskazuje się w przypadku wyrażenia zgody na doręczanie korespondencji za pomocą środków komunikacji elektronicznej, z zastrzeżeniem przypadków, w których organ, zgodnie z przepisami ustawy z dnia 18 listopada 2020 r. o doręczeniach elektronicznych (Dz.U. z 2023 r. poz. 285, z późn. zm.), ma obowiązek doręczenia korespondencji na adres do doręczeń elektronicznych.

[6] Maksymalna liczba znaków w pkt 7.1 wynosi 1000, natomiast w przypadku pkt 7.2.4 wartość ta odnosi się do pojedynczego wiersza. W przypadku potrzeby dodatkowego uzasadnienia, które wykracza poza wskazany limit znaków, uzasadnienie zamieszcza się na osobnych stronach i dołącza do formularza. W przypadku większej liczby wierszy w pkt 7.2.4 kolejne wiersze dodaje się w formularzu albo zamieszcza na osobnych stronach i dołącza do formularza.

[7] W przypadku zaznaczenia pola „nie" (wskazania terenu objętego pismem jako części działki ewidencyjnej lub działek ewidencyjnych) można dodać załącznik z określeniem granic terenu w formie graficznej.

[8] Podaje się nazwę lub symbol klasy przeznaczenia terenu zgodnie ze standardami określonymi w przepisach wykonawczych wydanych na podstawie art. 16 ust. 2 ustawy z dnia 27 marca 2003 r. o planowaniu i zagospodarowaniu przestrzennym (Dz.U. z 2023 r. poz. 977, z późn. zm.).

[9] W przypadku dołączenia do pisma załączników zawierających dane osobowe, inne niż wymienione w pkt 4, 5 i 6, załączniki te należy zanonimizować, tj. ukryć dane osobowe.

Ochrona danych osobowych – klauzula informacyjna:

Administrator danych osobowych.
Administratorem Państwa danych osobowych jest Gmina Mosina reprezentowana przez Burmistrza Gminy Mosina.
Z Administratorem można się kontaktować w następujący sposób:

a) listownie: pl. 20 Października 1; 62-050 Mosina
b) przez elektroniczną skrzynkę podawczą: /km1dkc653m/SkrytkaESP
c) telefonicznie: 61 810 95 00

Inspektor ochrony danych.
Możecie się Państwo kontaktować również z wyznaczonym Inspektorem Ochrony Danych pod adresem e-mail: iod@mosina.pl

Cele i podstawy przetwarzania.
Państwa dane osobowe będą przetwarzane w celu realizacji zadań zgodnie z Ustawą z 27 marca 2003 r. o planowaniu i zagospodarowaniu przestrzennym oraz Ustawą z 14 czerwca 1960 r. Kodeks postępowania administracyjnego. Następnie Państwa dane będą przetwarzane w celu wypełnienia obowiązku archiwizacji dokumentów wynikającego z Ustawy z 14 lipca 1983 r. o narodowym zasobie archiwalnym i archiwach.

Odbiorcy danych osobowych.
Odbiorcami Państwa danych osobowych będą podmioty upoważnione na podstawie przepisów prawa oraz inne podmioty, z którymi Administrator posiada stosowne zapisy o powierzeniu danych.

Okres przechowywania danych.
Państwa dane będą przechowywane przez czas realizacji zadań Administratora wskazanych w ustawie z 14 czerwca 1960 r. Kodeks postępowania administracyjnego, a następnie – zgodnie z obowiązującą u Administratora Instrukcją kancelaryjną oraz przepisami o archiwizacji dokumentów.

Prawa osób, których dane dotyczą.
Zgodnie z przepisami prawa przysługuje Państwu:

a) prawo dostępu do swoich danych oraz otrzymania ich kopii;
b) prawo do sprostowania (poprawiania) swoich danych;
c) prawo do usunięcia danych osobowych, w sytuacji, gdy przetwarzanie danych nie następuje w celu wywiązania się z obowiązku wynikającego z przepisu prawa lub w ramach sprawowania władzy publicznej;
d) prawo do ograniczenia przetwarzania danych;
e) prawo do wniesienia skargi do Prezesa UODO (na adres Prezesa Urzędu Ochrony Danych Osobowych, ul. Stawki 2, 00-193 Warszawa).

Informacja o wymogu podania danych.
Podanie przez Państwa danych osobowych jest obowiązkiem wynikającym z Ustawy z 27 marca 2003 roku o planowaniu i zagospodarowaniu przestrzennym oraz Ustawy z 14 czerwca 1960 roku Kodeks postępowania administracyjnego.

Urząd Miejski w Mosinie
15. 02. 2024
nr 4654 Ref. PP

Pismo dotyczące aktu planowania przestrzennego

1. ORGAN, DO KTÓREGO JEST SKŁADANE PISMO

nazwa: **Burmistrz Gminy Mosina**

2. RODZAJ PISMA[1)]

x 2.1. wniosek do projektu aktu

☐ 2.2. uwaga do konsultowanego projektu aktu[2)]

☐ 2.3. wniosek o zmianę aktu[3)]

☐ 2.4. wniosek o sporządzenie aktu[3)]

3. RODZAJ AKTU PLANOWANIA PRZESTRZENNEGO[1)]

x 3.1. plan ogólny gminy

☐ 3.2. miejscowy plan zagospodarowania przestrzennego, w tym zintegrowany plan inwestycyjny lub miejscowy plan rewitalizacji

☐ 3.3. uchwała ustalająca zasady i warunki sytuowania obiektów małej architektury, tablic reklamowych i urządzeń reklamowych oraz ogrodzeń, ich gabaryty, standardy jakościowe oraz rodzaje materiałów budowlanych, z jakich mogą być wykonane

☐ 3.4. audyt krajobrazowy

☐ 3.5. plan zagospodarowania przestrzennego województwa

4. DANE SKŁADAJĄCEGO PISMO[4)]

5. ADRES DO KORESPONDENCJI SKŁADAJĄCEGO PISMO (nieobowiązkowo)[4)]

kraj: ..... województwo: .....

powiat: ..... gmina: .....

ulica: ..... nr domu: ..... nr lokalu: .....

miejscowość: ..... kod pocztowy: .....

6. DANE PEŁNOMOCNIKA (nieobowiązkowo)[4)]

☐ pełnomocnik ☐ pełnomocnik do doręczeń

imię i nazwisko : .....

kraj: ..... województwo: .....

powiat: ..... gmina: .....

ulica: ..... nr domu: ..... nr lokalu: .....

miejscowość: ..... kod pocztowy: .....

e-mail (w przypadku gdy składający pismo posiada adres e-mail): .....

nr telefonu (nieobowiązkowo): .....

adres skrytki ePUAP lub adres do doręczeń elektronicznych[5)]: .....

7. TREŚĆ PISMA

7.1. Treść[6)]

Prosimy o przeznaczenie działki ; Id dz. 302110_5.0014.765/3– położnej w Daszewicach,

Gmina Mosina, powiat poznański w planie ogólnym na tereny zabudowy mieszkaniowej jednorodzinnej.

7.2. **(Nieobowiązkowo)**. W przypadku wypełnienia, należy uzupełnić każdą z kolumn tabeli.

Szczegółowe informacje dotyczące treści pisma w odniesieniu do działek ewidencyjnych:

Lp.	7.2.1. Nazwa aktu planowania przestrzennego	7.2.2. Identyfikator działki lub działek ewidencyjnych	7.2.3. Czy teren objęty pismem obejmuje całość działki lub działek ewidencyjnych[7)]	7.2.4. Treść[6)]
1	Plan Ogólny	51	X tak ☐ nie	Na tereny zabudowy jednorodzinnej

7.3. **(Nieobowiązkowo).** W przypadku wypełnienia, należy uzupełnić każdą z kolumn tabeli.

Szczegółowe informacje dotyczące działek ewidencyjnych oraz niektórych parametrów – w przypadku zaznaczenia w pkt 2: wniosku do projektu aktu (pkt 2.1), uwagi do konsultowanego projektu aktu (pkt 2.2) lub wniosku o zmianę aktu (pkt 2.3) oraz w pkt 3: planu ogólnego gminy (pkt 3.1) lub miejscowego planu zagospodarowania przestrzennego, w tym zintegrowanego planu inwestycyjnego lub miejscowego planu rewitalizacji (pkt 3.2):

Lp.	7.3.1. Nazwa planu ogólnego gminy lub miejscowego planu zagospodarowania przestrzennego	7.3.2. Identyfikator działki lub działek ewidencyjnych	7.3.3. Czy teren objęty pismem obejmuje całość działki lub działek ewidencyjnych[7)]	7.3.4. Nazwa lub nazwy klasy przeznaczenia terenu (albo symbol lub symbole klasy przeznaczenia terenu)[8)]	7.3.5. Maksymalny udział powierzchni zabudowy [%]	7.3.6. Maksymalna wysokość zabudowy [m]	7.3.7. Minimalny udział powierzchni biologicznie czynnej [%]
1	....	....	☐ tak ☐ nie	....	....	....	....

8. OŚWIADCZENIE W SPRAWIE KORESPONDENCJI ELEKTRONICZNEJ

x Wyrażam zgodę ☐ Nie wyrażam zgody

na doręczanie korespondencji w niniejszej sprawie za pomocą środków komunikacji elektronicznej w rozumieniu art. 2 pkt 5 ustawy z dnia 18 lipca 2002 r. o świadczeniu usług drogą elektroniczną (Dz.U. z 2020 r. poz. 344).

9. ZAŁĄCZNIKI

- ☐ Pełnomocnictwo do reprezentowania składającego pismo lub pełnomocnictwo do doręczeń (zgodnie z ustawą z dnia 16 listopada 2006 r. o opłacie skarbowej (Dz. U. z 2023 r. poz. 2111) – jeżeli składający pismo działa przez pełnomocnika.
- ☐ Potwierdzenie uiszczenia opłaty skarbowej od pełnomocnictwa – jeżeli obowiązek uiszczenia takiej opłaty wynika z ustawy z dnia 16 listopada 2006 r. o opłacie skarbowej.
- ☐ (Nieobowiązkowo). Określenie granic terenu w formie graficznej w przypadku wskazania terenu objętego pismem jako części działki ewidencyjnej lub działek ewidencyjnych.
- ☐ (Nieobowiązkowo). Inne załączniki – w przypadku zaznaczenia pola należy podać nazwy załączników.[9)]

.....

10. PODPIS SKŁADAJĄCEGO PISMO (PEŁNOMOCNIKA) I DATA PODPISU

Podpis powinien być czytelny. Podpis i datę podpisu umieszcza się w przypadku składania wniosku w postaci papierowej.

[1)] Można zaznaczyć więcej niż jedno pole. W ramach jednego pisma można wybrać tylko te akty, w przypadku których pismo będzie wysyłane do tego samego organu wskazanego w pkt 1. W przypadku gdy treść wniosku lub uwagi związana jest z dokumentem powiązanym z aktem planowania przestrzennego (np. sporządzanej w toku procedowania aktu, w ramach strategicznej oceny oddziaływania na środowisko, prognozy oddziaływania na środowisko), należy w pkt 3 wybrać rodzaj aktu planowania przestrzennego, którego ten dokument dotyczy, po czym wprowadzić treść wniosku lub uwagi w pkt 7.1 lub 7.2.

[2)] Nie dotyczy planu zagospodarowania przestrzennego województwa.

[3)] Nie dotyczy planu zagospodarowania przestrzennego województwa i audytu krajobrazowego.

[4)] W pkt 4 należy podać adres zamieszkania albo siedziby składającego pismo. W przypadku wypełnienia pkt 5 podaje się adres do korespondencji składającego pismo, jeżeli jest inny niż adres podany w pkt 4. W przypadku wypełnienia pkt 6 podaje się adres zamieszkania albo siedziby pełnomocnika. W przypadku większej liczby składających pismo lub pełnomocników dane kolejnych składających pismo lub pełnomocników dodaje się w formularzu albo zamieszcza na osobnych stronach i dołącza do formularza.

[5)] Adres skrytki ePUAP lub adres do doręczeń elektronicznych wskazuje się w przypadku wyrażenia zgody na doręczanie korespondencji za pomocą środków komunikacji elektronicznej, z zastrzeżeniem przypadków, w których organ, zgodnie z przepisami ustawy z dnia 18 listopada 2020 r. o doręczeniach elektronicznych (Dz.U. z 2023 r. poz. 285, z późn. zm.), ma obowiązek doręczenia korespondencji na adres do doręczeń elektronicznych.

[6)] Maksymalna liczba znaków w pkt 7.1 wynosi 1000, natomiast w przypadku pkt 7.2.4 wartość ta odnosi się do pojedynczego wiersza. W przypadku potrzeby dodatkowego uzasadnienia, które wykracza poza wskazany limit znaków, uzasadnienie zamieszcza się na osobnych stronach i dołącza do formularza. W przypadku większej liczby wierszy w pkt 7.2.4 kolejne wiersze dodaje się w formularzu albo zamieszcza na osobnych stronach i dołącza do formularza.

[7)] W przypadku zaznaczenia pola „nie" (wskazania terenu objętego pismem jako części działki ewidencyjnej lub działek ewidencyjnych) można dodać załącznik z określeniem granic terenu w formie graficznej.

[8)] Podaje się nazwę lub symbol klasy przeznaczenia terenu zgodnie ze standardami określonymi w przepisach wykonawczych wydanych na podstawie art. 16 ust. 2 ustawy z dnia 27 marca 2003 r. o planowaniu i zagospodarowaniu przestrzennym (Dz.U. z 2023 r. poz. 977, z późn. zm.).

[9)] W przypadku dołączenia do pisma załączników zawierających dane osobowe, inne niż wymienione w pkt 4, 5 i 6, załączniki te należy zanonimizować, tj. ukryć dane osobowe.

Urząd Miejski w Mosinie
15. 02. 2024
nr 4656 Ref. PP

Pismo dotyczące aktu planowania przestrzennego

1. ORGAN, DO KTÓREGO JEST SKŁADANE PISMO

nazwa: **Burmistrz Gminy Mosina**

2. RODZAJ PISMA[1)]

x 2.1. wniosek do projektu aktu

☐ 2.2. uwaga do konsultowanego projektu aktu[2)]

☐ 2.3. wniosek o zmianę aktu[3)]

☐ 2.4. wniosek o sporządzenie aktu[3)]

3. RODZAJ AKTU PLANOWANIA PRZESTRZENNEGO[1)]

x 3.1. plan ogólny gminy

☐ 3.2. miejscowy plan zagospodarowania przestrzennego, w tym zintegrowany plan inwestycyjny lub miejscowy plan rewitalizacji

☐ 3.3. uchwała ustalająca zasady i warunki sytuowania obiektów małej architektury, tablic reklamowych i urządzeń reklamowych oraz ogrodzeń, ich gabaryty, standardy jakościowe oraz rodzaje materiałów budowlanych, z jakich mogą być wykonane

☐ 3.4. audyt krajobrazowy

☐ 3.5. plan zagospodarowania przestrzennego województwa

4. DANE SKŁADAJĄCEGO PISMO[4)]

5. ADRES DO KORESPONDENCJI SKŁADAJĄCEGO PISMO (nieobowiązkowo)[4)]

kraj: ..... województwo: .....

powiat: ..... gmina: .....

ulica: ..... nr domu: ..... nr lokalu: .....

miejscowość: ..... kod pocztowy: .....

6. DANE PEŁNOMOCNIKA (nieobowiązkowo)[4)]

☐ pełnomocnik ☐ pełnomocnik do doręczeń

imię i nazwisko : .....

kraj: ..... województwo: .....

powiat: ..... gmina: .....

ulica: ..... nr domu: ..... nr lokalu: .....

miejscowość: ..... kod pocztowy: .....

e-mail (w przypadku gdy składający pismo posiada adres e-mail): .....

nr telefonu (nieobowiązkowo): .....

adres skrytki ePUAP lub adres do doręczeń elektronicznych[5)]: .....

7. TREŚĆ PISMA

7.1. Treść[6]).....

Prosimy o przeznaczenie działki ; Id dz. 302110_5.0014.765/4– położnej w Daszewicach,

Gmina Mosina, powiat poznański w planie ogólnym na tereny zabudowy mieszkaniowej jednorodzinnej.

.....

.....

.....

.....

.....

.....

.....

.....

.....

.....

.....

.....

.....

7.2. **(Nieobowiązkowo)**. W przypadku wypełnienia, należy uzupełnić każdą z kolumn tabeli.

Szczegółowe informacje dotyczące treści pisma w odniesieniu do działek ewidencyjnych:

Lp.	7.2.1. Nazwa aktu planowania przestrzennego	7.2.2. Identyfikator działki lub działek ewidencyjnych	7.2.3. Czy teren objęty pismem obejmuje całość działki lub działek ewidencyjnych[7])	7.2.4. Treść[6])
1	Plan Ogólny	51	X tak ☐ nie	Na tereny zabudowy jednorodzinnej

7.3. **(Nieobowiązkowo).** W przypadku wypełnienia, należy uzupełnić każdą z kolumn tabeli.

Szczegółowe informacje dotyczące działek ewidencyjnych oraz niektórych parametrów – w przypadku zaznaczenia w pkt 2: wniosku do projektu aktu (pkt 2.1), uwagi do konsultowanego projektu aktu (pkt 2.2) lub wniosku o zmianę aktu (pkt 2.3) oraz w pkt 3: planu ogólnego gminy (pkt 3.1) lub miejscowego planu zagospodarowania przestrzennego, w tym zintegrowanego planu inwestycyjnego lub miejscowego planu rewitalizacji (pkt 3.2):

Lp.	7.3.1. Nazwa planu ogólnego gminy lub miejscowego planu zagospodarowania przestrzennego	7.3.2. Identyfikator działki lub działek ewidencyjnych	7.3.3. Czy teren objęty pismem obejmuje całość działki lub działek ewidencyjnych[7])	7.3.4. Nazwa lub nazwy klasy przeznaczenia terenu (albo symbol lub symbole klasy przeznaczenia terenu)[8])	7.3.5. Maksymalny udział powierzchni zabudowy [%]	7.3.6. Maksymalna wysokość zabudowy [m]	7.3.7. Minimalny udział powierzchni biologicznie czynnej [%]
1	....	....	☐ tak ☐ nie	....	....	....	....

8. OŚWIADCZENIE W SPRAWIE KORESPONDENCJ ELE O IC J

x Wyrażam zgodę ☐ Nie wyrażam zgody

n

a doręczanie korespondencji w niniejszej sprawie za pomocą środków komunikacji elektronicznej w rozumieniu art. 2 pkt 5 ustawy z dnia 18 lipca 2002 r. o świadczeniu usług drogą elektroniczną (Dz.U. z 2020 r. poz. 344).

☐

9. ZAŁĄCZNIKI

☐ Pełnomocnictwo do reprezentowania składającego pismo lub pełnomocnictwo do doręczeń (zgodnie z ustawą z dnia 16 listopada 2006 r. o opłacie skarbowej (Dz. U. z 2023 r. poz. 2111) – jeżeli składający pismo działa przez pełnomocnika.

☐ Potwierdzenie uiszczenia opłaty skarbowej od pełnomocnictwa – jeżeli obowiązek uiszczenia takiej opłaty wynika z ustawy z dnia 16 listopada 2006 r. o opłacie skarbowej.

Nieobowiązkowo). Określenie granic terenu w formie graficznej w przypadku wskazania terenu objętego pismem jako części działki ewidencyjnej lub działek ewidencyjnych.

☐ (Nieobowiązkowo). Inne załączniki – w przypadku zaznaczenia pola należy podać nazwy załączników.[9)]

.....

10. PODPIS SKŁADAJĄCEGO PISMO (PEŁNOMOCNIKA) I DATA PODPISU

Podpis powinien być czytelny. Podpis i datę podpisu umieszcza się w przypadku składania wniosku w postaci papierowej.

1) Można zaznaczyć więcej niż jedno pole. W ramach jednego pisma można wybrać tylko te akty, w przypadku których pismo będzie wysyłane do tego samego organu wskazanego w pkt 1. W przypadku gdy treść wniosku lub uwagi związana jest z dokumentem powiązanym z aktem planowania przestrzennego (np. sporządzanej w toku procedowania aktu, w ramach strategicznej oceny oddziaływania na środowisko, prognozy oddziaływania na środowisko), należy w pkt 3 wybrać rodzaj aktu planowania przestrzennego, którego ten dokument dotyczy, po czym wprowadzić treść wniosku lub uwagi w pkt 7.1 lub 7.2.

2) Nie dotyczy planu zagospodarowania przestrzennego województwa.

3) Nie dotyczy planu zagospodarowania przestrzennego województwa i audytu krajobrazowego.

4) W pkt 4 należy podać adres zamieszkania albo siedziby składającego pismo. W przypadku wypełnienia pkt 5 podaje się adres do korespondencji składającego pismo, jeżeli jest inny niż adres podany w pkt 4. W przypadku wypełnienia pkt 6 podaje się adres zamieszkania albo siedziby pełnomocnika. W przypadku większej liczby składających pismo lub pełnomocników dane kolejnych składających pismo lub pełnomocników dodaje się w formularzu albo zamieszcza na osobnych stronach i dołącza do formularza.

5) Adres skrytki ePUAP lub adres do doręczeń elektronicznych wskazuje się w przypadku wyrażenia zgody na doręczanie korespondencji za pomocą środków komunikacji elektronicznej, z zastrzeżeniem przypadków, w których organ, zgodnie z przepisami ustawy z dnia 18 listopada 2020 r. o doręczeniach elektronicznych (Dz.U. z 2023 r. poz. 285, z późn. zm.), ma obowiązek doręczenia korespondencji na adres do doręczeń elektronicznych.

6) Maksymalna liczba znaków w pkt 7.1 wynosi 1000, natomiast w przypadku pkt 7.2.4 wartość ta odnosi się do pojedynczego wiersza. W przypadku potrzeby dodatkowego uzasadnienia, które wykracza poza wskazany limit znaków, uzasadnienie zamieszcza się na osobnych stronach i dołącza do formularza. W przypadku większej liczby wierszy w pkt 7.2.4 kolejne wiersze dodaje się w formularzu albo zamieszcza na osobnych stronach i dołącza do formularza.

7) W przypadku zaznaczenia pola „nie" (wskazania terenu objętego pismem jako części działki ewidencyjnej lub działek ewidencyjnych) można dodać załącznik z określeniem granic terenu w formie graficznej.

8) Podaje się nazwę lub symbol klasy przeznaczenia terenu zgodnie ze standardami określonymi w przepisach wykonawczych wydanych na podstawie art. 16 ust. 2 ustawy z dnia 27 marca 2003 r. o planowaniu i zagospodarowaniu przestrzennym (Dz.U. z 2023 r. poz. 977, z późn. zm.).

9) W przypadku dołączenia do pisma załączników zawierających dane osobowe, inne niż wymienione w pkt 4, 5 i 6, załączniki te należy zanonimizować, tj. ukryć dane osobowe.

Urząd Miejski w Mosinie
15. 02. 2024
4657
Ref.

Pismo dotyczące aktu planowania przestrzennego

1. ORGAN, DO KTÓREGO JEST SKŁADANE PISMO

nazwa: **Burmistrz Gminy Mosina**

2. RODZAJ PISMA[1)]

x 2.1. wniosek do projektu aktu

☐ 2.2. uwaga do konsultowanego projektu aktu[2)]

☐ 2.3. wniosek o zmianę aktu[3)]

☐ 2.4. wniosek o sporządzenie aktu[3)]

3. RODZAJ AKTU PLANOWANIA PRZESTRZENNEGO[1)]

x 3.1. plan ogólny gminy

☐ 3.2. miejscowy plan zagospodarowania przestrzennego, w tym zintegrowany plan inwestycyjny lub miejscowy plan rewitalizacji

☐ 3.3. uchwała ustalająca zasady i warunki sytuowania obiektów małej architektury, tablic reklamowych i urządzeń reklamowych oraz ogrodzeń, ich gabaryty, standardy jakościowe oraz rodzaje materiałów budowlanych, z jakich mogą być wykonane

☐ 3.4. audyt krajobrazowy

☐ 3.5. plan zagospodarowania przestrzennego województwa

4. DANE SKŁADAJĄCEGO PISMO[4)]

5. ADRES DO KORESPONDENCJI SKŁADAJĄCEGO PISMO (nieobowiązkowo)[4)]

kraj: ..... województwo: .....

powiat: ..... gmina: .....

ulica: ..... nr domu: ..... nr lokalu: .....

miejscowość: ..... kod pocztowy: .....

6. DANE PEŁNOMOCNIKA (nieobowiązkowo)[4)]

☐ pełnomocnik ☐ pełnomocnik do doręczeń

imię i nazwisko : .....

kraj: ..... województwo: .....

powiat: ..... gmina: .....

ulica: ..... nr domu: ..... nr lokalu: .....

miejscowość: ..... kod pocztowy: .....

e-mail (w przypadku gdy składający pismo posiada adres e-mail): .....

nr telefonu (nieobowiązkowo): .....

adres skrytki ePUAP lub adres do doręczeń elektronicznych[5)]: .....

7. TREŚĆ PISMA

7.1. Treść[6)]

Prosimy o przeznaczenie działki ; Id dz. 302110_5.0014.765/5– położnej w Daszewicach,

Gmina Mosina, powiat poznański w planie ogólnym na tereny zabudowy mieszkaniowej jednorodzinnej.

7.2. **(Nieobowiązkowo)**. W przypadku wypełnienia, należy uzupełnić każdą z kolumn tabeli.

Szczegółowe informacje dotyczące treści pisma w odniesieniu do działek ewidencyjnych:

Lp.	7.2.1. Nazwa aktu planowania przestrzennego	7.2.2. Identyfikator działki lub działek ewidencyjnych	7.2.3. Czy teren objęty pismem obejmuje całość działki lub działek ewidencyjnych[7)]	7.2.4. Treść[6)]
1	Plan Ogólny	51	X tak ☐ nie	Na tereny zabudowy jednorodzinnej

7.3. **(Nieobowiązkowo)**. W przypadku wypełnienia, należy uzupełnić każdą z kolumn tabeli.

Szczegółowe informacje dotyczące działek ewidencyjnych oraz niektórych parametrów – w przypadku zaznaczenia w pkt 2: wniosku do projektu aktu (pkt 2.1), uwagi do konsultowanego projektu aktu (pkt 2.2) lub wniosku o zmianę aktu (pkt 2.3) oraz w pkt 3: planu ogólnego gminy (pkt 3.1) lub miejscowego planu zagospodarowania przestrzennego, w tym zintegrowanego planu inwestycyjnego lub miejscowego planu rewitalizacji (pkt 3.2):

Lp.	7.3.1. Nazwa planu ogólnego gminy lub miejscowego planu zagospodarowania przestrzennego	7.3.2. Identyfikator działki lub działek ewidencyjnych	7.3.3. Czy teren objęty pismem obejmuje całość działki lub działek ewidencyjnych[7)]	7.3.4. Nazwa lub nazwy klasy przeznaczenia terenu (albo symbol lub symbole klasy przeznaczenia terenu)[8)]	7.3.5. Maksymalny udział powierzchni zabudowy [%]	7.3.6. Maksymalna wysokość zabudowy [m]	7.3.7. Minimalny udział powierzchni biologicznie czynnej [%]
1	…… …… ……	…… …… ……	☐ tak ☐ nie	…… …… ……	…… …… ……	…… …… ……	…… …… ……

8. OŚWIADCZENIE W SPRAWIE KORESPONDENCJI ELEKTRONICZNEJ

x Wyrażam zgodę ☐ Nie wyrażam zgody

na doręczanie korespondencji w niniejszej sprawie za pomocą środków komunikacji elektronicznej w rozumieniu art. 2 pkt 5 ustawy z dnia 18 lipca 2002 r. o świadczeniu usług drogą elektroniczną (Dz.U. z 2020 r. poz. 344).

9. ZAŁĄCZNIKI

- ☐ Pełnomocnictwo do reprezentowania składającego pismo lub pełnomocnictwo do doręczeń (zgodnie z ustawą z dnia 16 listopada 2006 r. o opłacie skarbowej (Dz. U. z 2023 r. poz. 2111) – jeżeli składający pismo działa przez pełnomocnika.
- ☐ Potwierdzenie uiszczenia opłaty skarbowej od pełnomocnictwa – jeżeli obowiązek uiszczenia takiej opłaty wynika z ustawy z dnia 16 listopada 2006 r. o opłacie skarbowej.
- ☐ (Nieobowiązkowo). Określenie granic terenu w formie graficznej w przypadku wskazania terenu objętego pismem jako części działki ewidencyjnej lub działek ewidencyjnych.
- ☐ (Nieobowiązkowo). Inne załączniki – w przypadku zaznaczenia pola należy podać nazwy załączników.[9]

.....

10. PODPIS SKŁADAJĄCEGO PISMO (PEŁNOMOCNIKA) I DATA PODPISU

Podpis powinien być czytelny. Podpis i datę podpisu umieszcza się w przypadku składania wniosku w postaci papierowej.

[1] Można zaznaczyć więcej niż jedno pole. W ramach jednego pisma można wybrać tylko te akty, w przypadku których pismo będzie wysyłane do tego samego organu wskazanego w pkt 1. W przypadku gdy treść wniosku lub uwagi związana jest z dokumentem powiązanym z aktem planowania przestrzennego (np. sporządzanej w toku procedowania aktu, w ramach strategicznej oceny oddziaływania na środowisko, prognozy oddziaływania na środowisko), należy w pkt 3 wybrać rodzaj aktu planowania przestrzennego, którego ten dokument dotyczy, po czym wprowadzić treść wniosku lub uwagi w pkt 7.1 lub 7.2.

[2] Nie dotyczy planu zagospodarowania przestrzennego województwa.

[3] Nie dotyczy planu zagospodarowania przestrzennego województwa i audytu krajobrazowego.

[4] W pkt 4 należy podać adres zamieszkania albo siedziby składającego pismo. W przypadku wypełnienia pkt 5 podaje się adres do korespondencji składającego pismo, jeżeli jest inny niż adres podany w pkt 4. W przypadku wypełnienia pkt 6 podaje się adres zamieszkania albo siedziby pełnomocnika. W przypadku większej liczby składających pismo lub pełnomocników dane kolejnych składających pismo lub pełnomocników dodaje się w formularzu albo zamieszcza na osobnych stronach i dołącza do formularza.

[5] Adres skrytki ePUAP lub adres do doręczeń elektronicznych wskazuje się w przypadku wyrażenia zgody na doręczanie korespondencji za pomocą środków komunikacji elektronicznej, z zastrzeżeniem przypadków, w których organ, zgodnie z przepisami ustawy z dnia 18 listopada 2020 r. o doręczeniach elektronicznych (Dz.U. z 2023 r. poz. 285, z późn. zm.), ma obowiązek doręczenia korespondencji na adres do doręczeń elektronicznych.

[6] Maksymalna liczba znaków w pkt 7.1 wynosi 1000, natomiast w przypadku pkt 7.2.4 wartość ta odnosi się do pojedynczego wiersza. W przypadku potrzeby dodatkowego uzasadnienia, które wykracza poza wskazany limit znaków, uzasadnienie zamieszcza się na osobnych stronach i dołącza do formularza. W przypadku większej liczby wierszy w pkt 7.2.4 kolejne wiersze dodaje się w formularzu albo zamieszcza na osobnych stronach i dołącza do formularza.

[7] W przypadku zaznaczenia pola „nie" (wskazania terenu objętego pismem jako części działki ewidencyjnej lub działek ewidencyjnych) można dodać załącznik z określeniem granic terenu w formie graficznej.

[8] Podaje się nazwę lub symbol klasy przeznaczenia terenu zgodnie ze standardami określonymi w przepisach wykonawczych wydanych na podstawie art. 16 ust. 2 ustawy z dnia 27 marca 2003 r. o planowaniu i zagospodarowaniu przestrzennym (Dz.U. z 2023 r. poz. 977, z późn. zm.).

[9] W przypadku dołączenia do pisma załączników zawierających dane osobowe, inne niż wymienione w pkt 4, 5 i 6, załączniki te należy zanonimizować, tj. ukryć dane osobowe.

Urząd Miejski w Mosinie
15. 02. 2024
nr 4658 Ref. PP

1. Pismo dotyczące aktu planowania przestrzennego

1. ORGAN, DO KTÓREGO JEST SKŁADANE PISMO

nazwa: **Burmistrz Gminy Mosina**

2. RODZAJ PISMA[1)]

x 2.1. wniosek do projektu aktu

☐ 2.2. uwaga do konsultowanego projektu aktu[2)]

☐ 2.3. wniosek o zmianę aktu[3)]

☐ 2.4. wniosek o sporządzenie aktu[3)]

3. RODZAJ AKTU PLANOWANIA PRZESTRZENNEGO[1)]

x 3.1. plan ogólny gminy

☐ 3.2. miejscowy plan zagospodarowania przestrzennego, w tym zintegrowany plan inwestycyjny lub miejscowy plan rewitalizacji

☐ 3.3. uchwała ustalająca zasady i warunki sytuowania obiektów małej architektury, tablic reklamowych i urządzeń reklamowych oraz ogrodzeń, ich gabaryty, standardy jakościowe oraz rodzaje materiałów budowlanych, z jakich mogą być wykonane

☐ 3.4. audyt krajobrazowy

☐ 3.5. plan zagospodarowania przestrzennego województwa

4. DANE SKŁADAJĄCEGO PISMO[4)]

5. ADRES DO KORESPONDENCJI SKŁADAJĄCEGO PISMO (nieobowiązkowo)[4)]

kraj: ..... województwo: .....

powiat: ..... gmina: .....

ulica: ..... nr domu: ..... nr lokalu: .....

miejscowość: ..... kod pocztowy: .....

6. DANE PEŁNOMOCNIKA (nieobowiązkowo)[4)]

☐ pełnomocnik ☐ pełnomocnik do doręczeń

imię i nazwisko : .....

kraj: ..... województwo: .....

powiat: ..... gmina: .....

ulica: ..... nr domu: ..... nr lokalu: .....

miejscowość: ..... kod pocztowy: .....

e-mail (w przypadku gdy składający pismo posiada adres e-mail): .....

nr telefonu (nieobowiązkowo): .....

adres skrytki ePUAP lub adres do doręczeń elektronicznych[5)]: .....

7. TREŚĆ PISMA

7.1. Treść[6)]

Prosimy o przeznaczenie działki ; dz. 302110_5.0014.765/2 – położnej w Daszewicach,

Gmina Mosina, powiat poznański w planie ogólnym na tereny zabudowy mieszkaniowej jednorodzinnej.

7.2. **(Nieobowiązkowo).** W przypadku wypełnienia, należy uzupełnić każdą z kolumn tabeli.

Szczegółowe informacje dotyczące treści pisma w odniesieniu do działek ewidencyjnych:

Lp.	7.2.1. Nazwa aktu planowania przestrzennego	7.2.2. Identyfikator działki lub działek ewidencyjnych	7.2.3. Czy teren objęty pismem obejmuje całość działki lub działek ewidencyjnych[7)]	7.2.4. Treść[6)]
1	Plan Ogólny	51	X tak ☐ nie	Na tereny zabudowy jednorodzinnej

7.3. **(Nieobowiązkowo).** W przypadku wypełnienia, należy uzupełnić każdą z kolumn tabeli.

Szczegółowe informacje dotyczące działek ewidencyjnych oraz niektórych parametrów – w przypadku zaznaczenia w pkt 2: wniosku do projektu aktu (pkt 2.1), uwagi do konsultowanego projektu aktu (pkt 2.2) lub wniosku o zmianę aktu (pkt 2.3) oraz w pkt 3: planu ogólnego gminy (pkt 3.1) lub miejscowego planu zagospodarowania przestrzennego, w tym zintegrowanego planu inwestycyjnego lub miejscowego planu rewitalizacji (pkt 3.2):

Lp.	7.3.1. Nazwa planu ogólnego gminy lub miejscowego planu zagospodarowania przestrzennego	7.3.2. Identyfikator działki lub działek ewidencyjnych	7.3.3. Czy teren objęty pismem obejmuje całość działki lub działek ewidencyjnych[7)]	7.3.4. Nazwa lub nazwy klasy przeznaczenia terenu (albo symbol lub symbole klasy przeznaczenia terenu)[8)]	7.3.5. Maksymalny udział powierzchni zabudowy [%]	7.3.6. Maksymalna wysokość zabudowy [m]	7.3.7. Minimalny udział powierzchni biologicznie czynnej [%]
1	.....	.....	☐ tak ☐ nie	.....	.....	.....	.....
	.....	.....		.....	.....	.....	.....
	.....	.....		.....	.....	.....	.....

8. OŚWIADCZENIE W SPRAWIE KORESPONDENCJI ELEKTRONICZNEJ

x Wyrażam zgodę ☐ Nie wyrażam zgody

na doręczanie korespondencji w niniejszej sprawie za pomocą środków komunikacji elektronicznej w rozumieniu art. 2 pkt 5 ustawy z dnia 18 lipca 2002 r. o świadczeniu usług drogą elektroniczną (Dz.U. z 2020 r. poz. 344).

9. ZAŁĄCZNIKI

☐ Pełnomocnictwo do reprezentowania składającego pismo lub pełnomocnictwo do doręczeń (zgodnie z ustawą z dnia 16 listopada 2006 r. o opłacie skarbowej (Dz. U. z 2023 r. poz. 2111) – jeżeli składający pismo działa przez pełnomocnika.

☐ Potwierdzenie uiszczenia opłaty skarbowej od pełnomocnictwa – jeżeli obowiązek uiszczenia takiej opłaty wynika z ustawy z dnia 16 listopada 2006 r. o opłacie skarbowej.

☐ (Nieobowiązkowo). Określenie granic terenu w formie graficznej w przypadku wskazania terenu objętego pismem jako części działki ewidencyjnej lub działek ewidencyjnych.

☐ (Nieobowiązkowo). Inne załączniki – w przypadku zaznaczenia pola należy podać nazwy załączników.[9]

.....

10. PODPIS SKŁADAJĄCEGO PISMO (PEŁNOMOCNIKA) I DATA PODPISU

Podpis powinien być czytelny. Podpis i datę podpisu umieszcza się w przypadku składania wniosku w postaci papierowej.

---

[1] Można zaznaczyć więcej niż jedno pole. W ramach jednego pisma można wybrać tylko te akty, w przypadku których pismo będzie wysyłane do tego samego organu wskazanego w pkt 1. W przypadku gdy treść wniosku lub uwagi związana jest z dokumentem powiązanym z aktem planowania przestrzennego (np. sporządzanej w toku procedowania aktu, w ramach strategicznej oceny oddziaływania na środowisko, prognozy oddziaływania na środowisko), należy w pkt 3 wybrać rodzaj aktu planowania przestrzennego, którego ten dokument dotyczy, po czym wprowadzić treść wniosku lub uwagi w pkt 7.1 lub 7.2.

[2] Nie dotyczy planu zagospodarowania przestrzennego województwa.

[3] Nie dotyczy planu zagospodarowania przestrzennego województwa i audytu krajobrazowego.

[4] W pkt 4 należy podać adres zamieszkania albo siedziby składającego pismo. W przypadku wypełnienia pkt 5 podaje się adres do korespondencji składającego pismo, jeżeli jest inny niż adres podany w pkt 4. W przypadku wypełnienia pkt 6 podaje się adres zamieszkania albo siedziby pełnomocnika. W przypadku większej liczby składających pismo lub pełnomocników dane kolejnych składających pismo lub pełnomocników dodaje się w formularzu albo zamieszcza na osobnych stronach i dołącza do formularza.

[5] Adres skrytki ePUAP lub adres do doręczeń elektronicznych wskazuje się w przypadku wyrażenia zgody na doręczanie korespondencji za pomocą środków komunikacji elektronicznej, z zastrzeżeniem przypadków, w których organ, zgodnie z przepisami ustawy z dnia 18 listopada 2020 r. o doręczeniach elektronicznych (Dz.U. z 2023 r. poz. 285, z późn. zm.), ma obowiązek doręczenia korespondencji na adres do doręczeń elektronicznych.

[6] Maksymalna liczba znaków w pkt 7.1 wynosi 1000, natomiast w przypadku pkt 7.2.4 wartość ta odnosi się do pojedynczego wiersza. W przypadku potrzeby dodatkowego uzasadnienia, które wykracza poza wskazany limit znaków, uzasadnienie zamieszcza się na osobnych stronach i dołącza do formularza. W przypadku większej liczby wierszy w pkt 7.2.4 kolejne wiersze dodaje się w formularzu albo zamieszcza na osobnych stronach i dołącza do formularza.

[7] W przypadku zaznaczenia pola „nie" (wskazania terenu objętego pismem jako części działki ewidencyjnej lub działek ewidencyjnych) można dodać załącznik z określeniem granic terenu w formie graficznej.

[8] Podaje się nazwę lub symbol klasy przeznaczenia terenu zgodnie ze standardami określonymi w przepisach wykonawczych wydanych na podstawie art. 16 ust. 2 ustawy z dnia 27 marca 2003 r. o planowaniu i zagospodarowaniu przestrzennym (Dz.U. z 2023 r. poz. 977, z późn. zm.).

[9] W przypadku dołączenia do pisma załączników zawierających dane osobowe, inne niż wymienione w pkt 4, 5 i 6, załączniki te należy zanonimizować, tj. ukryć dane osobowe.

Urząd Miejski w Mosinie
15. 02. 2024
nr 4659 Ref. PP

Pismo dotyczące aktu planowania przestrzennego

1. ORGAN, DO KTÓREGO JEST SKŁADANE PISMO

nazwa: **Burmistrz Gminy Mosina**

2. RODZAJ PISMA[1)]

☒ 2.1. wniosek do projektu aktu

☐ 2.2. uwaga do konsultowanego projektu aktu[2)]

☐ 2.3. wniosek o zmianę aktu[3)]

☐ 2.4. wniosek o sporządzenie aktu[3)]

3. RODZAJ AKTU PLANOWANIA PRZESTRZENNEGO[1)]

☒ 3.1. plan ogólny gminy

☐ 3.2. miejscowy plan zagospodarowania przestrzennego, w tym zintegrowany plan inwestycyjny lub miejscowy plan rewitalizacji

☐ 3.3. uchwała ustalająca zasady i warunki sytuowania obiektów małej architektury, tablic reklamowych i urządzeń reklamowych oraz ogrodzeń, ich gabaryty, standardy jakościowe oraz rodzaje materiałów budowlanych, z jakich mogą być wykonane

☐ 3.4. audyt krajobrazowy

☐ 3.5. plan zagospodarowania przestrzennego województwa

4. DANE SKŁADAJĄCEGO PISMO[4)]

5. ADRES DO KORESPONDENCJI SKŁADAJĄCEGO PISMO (nieobowiązkowo)[4)]

kraj: ..... województwo: .....

powiat: ..... gmina: .....

ulica: J. W. ..... nr domu: ..... nr lokalu: .....

miejscowość: ..... kod pocztowy: .....

6. DANE PEŁNOMOCNIKA (nieobowiązkowo)[4)]

☐ pełnomocnik ☐ pełnomocnik do doręczeń

imię i nazwisko : .....

kraj: ..... województwo: .....

powiat: ..... gmina: .....

ulica: ..... nr domu: ..... nr lokalu: .....

miejscowość: ..... kod pocztowy: .....

e-mail (w przypadku gdy składający pismo posiada adres e-mail): .....

nr telefonu (nieobowiązkowo): .....

adres skrytki ePUAP lub adres do doręczeń elektronicznych[5)]: .....

7. TREŚĆ PISMA

7.1. Treść[6]

Wnoszę o przeznaczenie działek o numerze ewidencyjnym 361/9 361/13 - obręb Dworzec w planie ogólnym na teren zabudowy mieszkaniowej jednorodzinnej.

7.2. **(Nieobowiązkowo)**. W przypadku wypełnienia, należy uzupełnić każdą z kolumn tabeli.

Szczegółowe informacje dotyczące treści pisma w odniesieniu do działek ewidencyjnych:

Lp.	7.2.1. Nazwa aktu planowania przestrzennego	7.2.2. Identyfikator działki lub działek ewidencyjnych	7.2.3. Czy teren objęty pismem obejmuje całość działki lub działek ewidencyjnych[7]	7.2.4. Treść[6]
1	Plan ogólny gminy	361/9 361/13 Obręb Dworzec	☒ tak ☐ nie	Przeznaczenie działek pod teren zabudowy mieszkaniowej jednorodzinnej

7.3. **(Nieobowiązkowo).** W przypadku wypełnienia, należy uzupełnić każdą z kolumn tabeli.

Szczegółowe informacje dotyczące działek ewidencyjnych oraz niektórych parametrów – w przypadku zaznaczenia w pkt 2: wniosku do projektu aktu (pkt 2.1), uwagi do konsultowanego projektu aktu (pkt 2.2) lub wniosku o zmianę aktu (pkt 2.3) oraz w pkt 3: planu ogólnego gminy (pkt 3.1) lub miejscowego planu zagospodarowania przestrzennego, w tym zintegrowanego planu inwestycyjnego lub miejscowego planu rewitalizacji (pkt 3.2):

Lp.	7.3.1. Nazwa planu ogólnego gminy lub miejscowego planu zagospodarowania przestrzennego	7.3.2. Identyfikator działki lub działek ewidencyjnych	7.3.3. Czy teren objęty pismem obejmuje całość działki lub działek ewidencyjnych[7]	7.3.4. Nazwa lub nazwy klasy przeznaczenia terenu (albo symbol lub symbole klasy przeznaczenia terenu)[8]	7.3.5. Maksymalny udział powierzchni zabudowy [%]	7.3.6. Maksymalna wysokość zabudowy [m]	7.3.7. Minimalny udział powierzchni biologicznie czynnej [%]
1			☐ tak ☐ nie				

8. OŚWIADCZENIE W SPRAWIE KORESPONDENCJI ELEKTRONICZNEJ

☐ Wyrażam zgodę ☒ Nie wyrażam zgody

na doręczanie korespondencji w niniejszej sprawie za pomocą środków komunikacji elektronicznej w rozumieniu art. 2 pkt 5 ustawy z dnia 18 lipca 2002 r. o świadczeniu usług drogą elektroniczną (Dz.U. z 2020 r. poz. 344).

9. ZAŁĄCZNIKI

- ☐ Pełnomocnictwo do reprezentowania składającego pismo lub pełnomocnictwo do doręczeń (zgodnie z ustawą z dnia 16 listopada 2006 r. o opłacie skarbowej (Dz. U. z 2023 r. poz. 2111) – jeżeli składający pismo działa przez pełnomocnika
- ☐ Potwierdzenie uiszczenia opłaty skarbowej od pełnomocnictwa – jeżeli obowiązek uiszczenia takiej opłaty wynika z ustawy z dnia 16 listopada 2006 r. o opłacie skarbowej.
- ☐ (Nieobowiązkowo). Określenie granic terenu w formie graficznej w przypadku wskazania terenu objętego pismem jako części działki ewidencyjnej lub działek ewidencyjnych.
- ☐ (Nieobowiązkowo). Inne załączniki – w przypadku zaznaczenia pola należy podać nazwy załączników [9]

.....

10. PODPIS SKŁADAJĄCEGO PISMO (PEŁNOMOCNIKA) I DATA PODPISU

Podpis powinien być czytelny. Podpis i datę podpisu umieszcza się w przypadku składania wniosku w postaci papierowej.

---

[1] Można zaznaczyć więcej niż jedno pole. W ramach jednego pisma można wybrać tylko te akty, w przypadku których pismo będzie wysyłane do tego samego organu wskazanego w pkt 1. W przypadku gdy treść wniosku lub uwagi związana jest z dokumentem powiązanym z aktem planowania przestrzennego (np. sporządzanej w toku procedowania aktu, w ramach strategicznej oceny oddziaływania na środowisko, prognozy oddziaływania na środowisko), należy w pkt 3 wybrać rodzaj aktu planowania przestrzennego, którego ten dokument dotyczy, po czym wprowadzić treść wniosku lub uwagi w pkt 7.1 lub 7.2.

[2] Nie dotyczy planu zagospodarowania przestrzennego województwa.

[3] Nie dotyczy planu zagospodarowania przestrzennego województwa i audytu krajobrazowego.

[4] W pkt 4 należy podać adres zamieszkania albo siedziby składającego pismo. W przypadku wypełnienia pkt 5 podaje się adres do korespondencji składającego pismo, jeżeli jest inny niż adres podany w pkt 4. W przypadku wypełnienia pkt 6 podaje się adres zamieszkania albo siedziby pełnomocnika. W przypadku większej liczby składających pismo lub pełnomocników dane kolejnych składających pismo lub pełnomocników dodaje się w formularzu albo zamieszcza na osobnych stronach i dołącza do formularza.

[5] Adres skrytki ePUAP lub adres do doręczeń elektronicznych wskazuje się w przypadku wyrażenia zgody na doręczanie korespondencji za pomocą środków komunikacji elektronicznej, z zastrzeżeniem przypadków, w których organ, zgodnie z przepisami ustawy z dnia 18 listopada 2020 r. o doręczeniach elektronicznych (Dz.U. z 2023 r. poz. 285, z późn. zm.), ma obowiązek doręczenia korespondencji na adres do doręczeń elektronicznych.

[6] Maksymalna liczba znaków w pkt 7.1 wynosi 1000, natomiast w przypadku pkt 7.2.4 wartość ta odnosi się do pojedynczego wiersza. W przypadku potrzeby dodatkowego uzasadnienia, które wykracza poza wskazany limit znaków, uzasadnienie zamieszcza się na osobnych stronach i dołącza do formularza. W przypadku większej liczby wierszy w pkt 7.2.4 kolejne wiersze dodaje się w formularzu albo zamieszcza na osobnych stronach i dołącza do formularza.

[7] W przypadku zaznaczenia pola „nie" (wskazania terenu objętego pismem jako części działki ewidencyjnej lub działek ewidencyjnych) można dodać załącznik z określeniem granic terenu w formie graficznej.

[8] Podaje się nazwę lub symbol klasy przeznaczenia terenu zgodnie ze standardami określonymi w przepisach wykonawczych wydanych na podstawie art. 16 ust. 2 ustawy z dnia 27 marca 2003 r. o planowaniu i zagospodarowaniu przestrzennym (Dz.U. z 2023 r. poz. 977, z późn. zm.).

[9] W przypadku dołączenia do pisma załączników zawierających dane osobowe, inne niż wymienione w pkt 4, 5 i 6, załączniki te należy zanonimizować, tj. ukryć dane osobowe.

Ochrona danych osobowych – klauzula informacyjna:

Administrator danych osobowych.
Administratorem Państwa danych osobowych jest Gmina Mosina reprezentowana przez Burmistrza Gminy Mosina.
Z Administratorem można się kontaktować w następujący sposób:

a) listownie: pl. 20 Października 1; 62-050 Mosina
b) przez elektroniczną skrzynkę podawczą: /km1dkc653m/SkrytkaESP
c) telefonicznie: 61 810 95 00

Inspektor ochrony danych.
Możecie się Państwo kontaktować również z wyznaczonym Inspektorem Ochrony Danych pod adresem e-mail: iod@mosina.pl

Cele i podstawy przetwarzania.
Państwa dane osobowe będą przetwarzane w celu realizacji zadań zgodnie z Ustawą z 27 marca 2003 r. o planowaniu i zagospodarowaniu przestrzennym oraz Ustawą z 14 czerwca 1960 r. Kodeks postępowania administracyjnego. Następnie Państwa dane będą przetwarzane w celu wypełnienia obowiązku archiwizacji dokumentów wynikającego z Ustawy z 14 lipca 1983 r. o narodowym zasobie archiwalnym i archiwach.

Odbiorcy danych osobowych.
Odbiorcami Państwa danych osobowych będą podmioty upoważnione na podstawie przepisów prawa oraz inne podmioty, z którymi Administrator posiada stosowne zapisy o powierzeniu danych.

Okres przechowywania danych.
Państwa dane będą przechowywane przez czas realizacji zadań Administratora wskazanych w ustawie z 14 czerwca 1960 r. Kodeks postępowania administracyjnego, a następnie – zgodnie z obowiązującą u Administratora Instrukcją kancelaryjną oraz przepisami o archiwizacji dokumentów.

Prawa osób, których dane dotyczą.
Zgodnie z przepisami prawa przysługuje Państwu:

a) prawo dostępu do swoich danych oraz otrzymania ich kopii;
b) prawo do sprostowania (poprawiania) swoich danych;
c) prawo do usunięcia danych osobowych, w sytuacji, gdy przetwarzanie danych nie następuje w celu wywiązania się z obowiązku wynikającego z przepisu prawa lub w ramach sprawowania władzy publicznej;
d) prawo do ograniczenia przetwarzania danych;
e) prawo do wniesienia skargi do Prezesa UODO (na adres Prezesa Urzędu Ochrony Danych Osobowych, ul. Stawki 2, 00-193 Warszawa).

Informacja o wymogu podania danych.
Podanie przez Państwa danych osobowych jest obowiązkiem wynikającym z Ustawy z 27 marca 2003 roku o planowaniu i zagospodarowaniu przestrzennym oraz Ustawy z 14 czerwca 1960 roku Kodeks postępowania administracyjnego.

Urząd Miejski w Mosinie
15. 02. 2024
4663
nr ..... Ref. .....
PP

Pismo dotyczące aktu planowania przestrzennego

1. ORGAN, DO KTÓREGO JEST SKŁADANE PISMO

nazwa: **Burmistrz Gminy Mosina**

2. RODZAJ PISMA[1)]

x 2.1. wniosek do projektu aktu

☐ 2.2. uwaga do konsultowanego projektu aktu[2)]

☐ 2.3. wniosek o zmianę aktu[3)]

☐ 2.4. wniosek o sporządzenie aktu[3)]

3. RODZAJ AKTU PLANOWANIA PRZESTRZENNEGO[1)]

x 3.1. plan ogólny gminy

☐ 3.2. miejscowy plan zagospodarowania przestrzennego, w tym zintegrowany plan inwestycyjny lub miejscowy plan rewitalizacji

☐ 3.3. uchwała ustalająca zasady i warunki sytuowania obiektów małej architektury, tablic reklamowych i urządzeń reklamowych oraz ogrodzeń, ich gabaryty, standardy jakościowe oraz rodzaje materiałów budowlanych, z jakich mogą być wykonane

☐ 3.4. audyt krajobrazowy

☐ 3.5. plan zagospodarowania przestrzennego województwa

4. DANE SKŁADAJĄCEGO PISMO[4)]

5. ADRES DO KORESPONDENCJI SKŁADAJĄCEGO PISMO (nieobowiązkowo)[4)]

kraj: ..... województwo: .....

powiat: ..... gmina: .....

ulica: ..... nr domu: ..... nr lokalu: .....

miejscowość: ..... kod pocztowy: .....

6. DANE PEŁNOMOCNIKA (nieobowiązkowo)[4)]

☐ pełnomocnik ☐ pełnomocnik do doręczeń

imię i nazwisko : .....

kraj: ..... województwo: .....

powiat: ..... gmina: .....

ulica: ..... nr domu: ..... nr lokalu: .....

miejscowość: ..... kod pocztowy: .....

e-mail (w przypadku gdy składający pismo posiada adres e-mail): .....

nr telefonu (nieobowiązkowo): .....

adres skrytki ePUAP lub adres do doręczeń elektronicznych[5)]: .....

7. TREŚĆ PISMA

7.1. Treść[6)]

Prosimy o przeznaczenie działki oznaczonej numerem 51, o pow 01.76.44 ha położnej w Daszewicach, Gmina Mosina, powiat poznański w planie ogólnym na tereny zabudowy mieszkaniowej jednorodzinnej.

7.2. **(Nieobowiązkowo)**. W przypadku wypełnienia, należy uzupełnić każdą z kolumn tabeli.

Szczegółowe informacje dotyczące treści pisma w odniesieniu do działek ewidencyjnych:

Lp.	7.2.1. Nazwa aktu planowania przestrzennego	7.2.2. Identyfikator działki lub działek ewidencyjnych	7.2.3. Czy teren objęty pismem obejmuje całość działki lub działek ewidencyjnych[7)]	7.2.4. Treść[6)]
1	Plan Ogólny Gminny	51	X tak ☐ nie	Na tereny zabudowy mieszkaniowej, jednorodzinne.j

7.3. **(Nieobowiązkowo).** W przypadku wypełnienia, należy uzupełnić każdą z kolumn tabeli.

Szczegółowe informacje dotyczące działek ewidencyjnych oraz niektórych parametrów – w przypadku zaznaczenia w pkt 2: wniosku do projektu aktu (pkt 2.1), uwagi do konsultowanego projektu aktu (pkt 2.2) lub wniosku o zmianę aktu (pkt 2.3) oraz w pkt 3: planu ogólnego gminy (pkt 3.1) lub miejscowego planu zagospodarowania przestrzennego, w tym zintegrowanego planu inwestycyjnego lub miejscowego planu rewitalizacji (pkt 3.2):

Lp.	7.3.1. Nazwa planu ogólnego gminy lub miejscowego planu zagospodarowania przestrzennego	7.3.2. Identyfikator działki lub działek ewidencyjnych	7.3.3. Czy teren objęty pismem obejmuje całość działki lub działek ewidencyjnych[7)]	7.3.4. Nazwa lub nazwy klasy przeznaczenia terenu (albo symbol lub symbole klasy przeznaczenia terenu)[8)]	7.3.5. Maksymalny udział powierzchni zabudowy [%]	7.3.6. Maksymalna wysokość zabudowy [m]	7.3.7. Minimalny udział powierzchni biologicznie czynnej [%]
1	....	....	☐ tak ☐ nie	....	....	....	....

8. OŚWIADCZENIE W SPRAWIE KORESPONDENCJI ELEKTRONICZNEJ

x Wyrażam zgodę ☐ Nie wyrażam zgody

na doręczanie korespondencji w niniejszej sprawie za pomocą środków komunikacji elektronicznej w rozumieniu art. 2 pkt 5 ustawy z dnia 18 lipca 2002 r. o świadczeniu usług drogą elektroniczną (Dz.U. z 2020 r. poz. 344).

9. ZAŁĄCZNIKI

☐ Pełnomocnictwo do reprezentowania składającego pismo lub pełnomocnictwo do doręczeń (zgodnie z ustawą z dnia 16 listopada 2006 r. o opłacie skarbowej (Dz. U. z 2023 r. poz. 2111) – jeżeli składający pismo działa przez pełnomocnika.

☐ Potwierdzenie uiszczenia opłaty skarbowej od pełnomocnictwa – jeżeli obowiązek uiszczenia takiej opłaty wynika z ustawy z dnia 16 listopada 2006 r. o opłacie skarbowej.

☐ (Nieobowiązkowo). Określenie granic terenu w formie graficznej w przypadku wskazania terenu objętego pismem jako części działki ewidencyjnej lub działek ewidencyjnych.

☐ (Nieobowiązkowo). Inne załączniki – w przypadku zaznaczenia pola należy podać nazwy załączników.[9)]

.....

10. PODPIS SKŁADAJĄCEGO PISMO (PEŁNOMOCNIKA) I DATA PODPISU

Podpis powinien być czytelny. Podpis i datę podpisu umieszcza się w przypadku składania wniosku w postaci papierowej.

[1] Można zaznaczyć więcej niż jedno pole. W ramach jednego pisma można wybrać tylko te akty, w przypadku których pismo będzie wysyłane do tego samego organu wskazanego w pkt 1. W przypadku gdy treść wniosku lub uwagi związana jest z dokumentem powiązanym z aktem planowania przestrzennego (np. sporządzanej w toku procedowania aktu, w ramach strategicznej oceny oddziaływania na środowisko, prognozy oddziaływania na środowisko), należy w pkt 3 wybrać rodzaj aktu planowania przestrzennego, którego ten dokument dotyczy, po czym wprowadzić treść wniosku lub uwagi w pkt 7.1 lub 7.2.

[2] Nie dotyczy planu zagospodarowania przestrzennego województwa.

[3] Nie dotyczy planu zagospodarowania przestrzennego województwa i audytu krajobrazowego.

[4] W pkt 4 należy podać adres zamieszkania albo siedziby składającego pismo. W przypadku wypełnienia pkt 5 podaje się adres do korespondencji składającego pismo, jeżeli jest inny niż adres podany w pkt 4. W przypadku wypełnienia pkt 6 podaje się adres zamieszkania albo siedziby pełnomocnika. W przypadku większej liczby składających pismo lub pełnomocników dane kolejnych składających pismo lub pełnomocników dodaje się w formularzu albo zamieszcza na osobnych stronach i dołącza do formularza.

[5] Adres skrytki ePUAP lub adres do doręczeń elektronicznych wskazuje się w przypadku wyrażenia zgody na doręczanie korespondencji za pomocą środków komunikacji elektronicznej, z zastrzeżeniem przypadków, w których organ, zgodnie z przepisami ustawy z dnia 18 listopada 2020 r. o doręczeniach elektronicznych (Dz.U. z 2023 r. poz. 285, z późn. zm.), ma obowiązek doręczenia korespondencji na adres do doręczeń elektronicznych.

[6] Maksymalna liczba znaków w pkt 7.1 wynosi 1000, natomiast w przypadku pkt 7.2.4 wartość ta odnosi się do pojedynczego wiersza. W przypadku potrzeby dodatkowego uzasadnienia, które wykracza poza wskazany limit znaków, uzasadnienie zamieszcza się na osobnych stronach i dołącza do formularza. W przypadku większej liczby wierszy w pkt 7.2.4 kolejne wiersze dodaje się w formularzu albo zamieszcza na osobnych stronach i dołącza do formularza.

[7] W przypadku zaznaczenia pola „nie" (wskazania terenu objętego pismem jako części działki ewidencyjnej lub działek ewidencyjnych) można dodać załącznik z określeniem granic terenu w formie graficznej.

[8] Podaje się nazwę lub symbol klasy przeznaczenia terenu zgodnie ze standardami określonymi w przepisach wykonawczych wydanych na podstawie art. 16 ust. 2 ustawy z dnia 27 marca 2003 r. o planowaniu i zagospodarowaniu przestrzennym (Dz.U. z 2023 r. poz. 977, z późn. zm.).

[9] W przypadku dołączenia do pisma załączników zawierających dane osobowe, inne niż wymienione w pkt 4, 5 i 6, załączniki te należy zanonimizować, tj. ukryć dane osobowe.

Pismo dotyczące aktu planowania przestrzennego

1. ORGAN, DO KTÓREGO JEST SKŁADANE PISMO

nazwa: **Burmistrz Gminy Mosina**

2. RODZAJ PISMA[1)]

☒ 2.1. wniosek do projektu aktu ☐ 2.2. uwaga do konsultowanego projektu aktu[2)]

☐ 2.3. wniosek o zmianę aktu[3)] ☐ 2.4. wniosek o sporządzenie aktu[3)]

2024 -02- 15

4704

3. RODZAJ AKTU PLANOWANIA PRZESTRZENNEGO[1)]

☒ 3.1. plan ogólny gminy

☐ 3.2. miejscowy plan zagospodarowania przestrzennego, w tym zintegrowany plan inwestycyjny lub miejscowy plan rewitalizacji

☐ 3.3. uchwała ustalająca zasady i warunki sytuowania obiektów małej architektury, tablic reklamowych i urządzeń reklamowych oraz ogrodzeń, ich gabaryty, standardy jakościowe oraz rodzaje materiałów budowlanych, z jakich mogą być wykonane

☐ 3.4. audyt krajobrazowy ☐ 3.5. plan zagospodarowania przestrzennego województwa

4. DANE SKŁADAJĄCEGO PISMO[4)]

5. ADRES DO KORESPONDENCJI SKŁADAJĄCEGO PISMO (nieobowiązkowo)[4)]

kraj: ..... województwo: .....

powiat: ..... gmina: .....

ulica: ..... nr domu: ..... nr lokalu: .....

miejscowość: ..... kod pocztowy: .....

6. DANE PEŁNOMOCNIKA (nieobowiązkowo)[4)]

☐ pełnomocnik ☐ pełnomocnik do doręczeń

imię i nazwisko : .....

kraj: ..... województwo: .....

powiat: ..... gmina: .....

ulica: ..... nr domu: ..... nr lokalu: .....

miejscowość: ..... kod pocztowy: .....

e-mail (w przypadku gdy składający pismo posiada adres e-mail): .....

nr telefonu (nieobowiązkowo): .....

adres skrytki ePUAP lub adres do doręczeń elektronicznych[5)]: .....

7. TREŚĆ PISMA

7.1. Treść[6]).....

Wnoszę o uwzględnienie działki położonej przy ul. Nad Potokiem w Krosinku (gmina Mosina) o numerze 138/32 prawem do zabudowy jednorodzinnej na działkach budowlanych o powierzchni nie mniejszej niż 1500 metrów kwadratowych.

.....

.....

.....

.....

.....

.....

.....

.....

.....

.....

.....

.....

.....

.....

7.2. **(Nieobowiązkowo)**. W przypadku wypełnienia, należy uzupełnić każdą z kolumn tabeli.

Szczegółowe informacje dotyczące treści pisma w odniesieniu do działek ewidencyjnych:

Lp.	7.2.1. Nazwa aktu planowania przestrzennego	7.2.2. Identyfikator działki lub działek ewidencyjnych	7.2.3. Czy teren objęty pismem obejmuje całość działki lub działek ewidencyjnych[7])	7.2.4. Treść[6])
1	.....	.....	☐ tak ☐ nie	.....

7.3. **(Nieobowiązkowo).** W przypadku wypełnienia, należy uzupełnić każdą z kolumn tabeli.

Szczegółowe informacje dotyczące działek ewidencyjnych oraz niektórych parametrów – w przypadku zaznaczenia w pkt 2: wniosku do projektu aktu (pkt 2.1), uwagi do konsultowanego projektu aktu (pkt 2.2) lub wniosku o zmianę aktu (pkt 2.3) oraz w pkt 3: planu ogólnego gminy (pkt 3.1) lub miejscowego planu zagospodarowania przestrzennego, w tym zintegrowanego planu inwestycyjnego lub miejscowego planu rewitalizacji (pkt 3.2):

Lp.	7.3.1. Nazwa planu ogólnego gminy lub miejscowego planu zagospodarowania przestrzennego	7.3.2. Identyfikator działki lub działek ewidencyjnych	7.3.3. Czy teren objęty pismem obejmuje całość działki lub działek ewidencyjnych[7])	7.3.4. Nazwa lub nazwy klasy przeznaczenia terenu (albo symbol lub symbole klasy przeznaczenia terenu)[8])	7.3.5. Maksymalny udział powierzchni zabudowy [%]	7.3.6. Maksymalna wysokość zabudowy [m]	7.3.7. Minimalny udział powierzchni biologicznie czynnej [%]
1	.....	.....	☐ tak ☐ nie	.....	.....	.....	.....

	.....	.....		.....	.....	.....	.....

8. OŚWIADCZENIE W SPRAWIE KORESPONDENCJI ELEKTRONICZNEJ

☐ ~~Wyrażam zgodę.~~ x Nie wyrażam zgody

na doręczanie korespondencji w niniejszej sprawie za pomocą środków komunikacji elektronicznej w rozumieniu art. 2 pkt 5 ustawy z dnia 18 lipca 2002 r. o świadczeniu usług drogą elektroniczną (Dz.U. z 2020 r. poz. 344).

9. ZAŁĄCZNIKI

- ☐ Pełnomocnictwo do reprezentowania składającego pismo lub pełnomocnictwo do doręczeń (zgodnie z ustawą z dnia 16 listopada 2006 r. o opłacie skarbowej (Dz. U. z 2023 r. poz. 2111) – jeżeli składający pismo działa przez pełnomocnika.
- ☐ Potwierdzenie uiszczenia opłaty skarbowej od pełnomocnictwa – jeżeli obowiązek uiszczenia takiej opłaty wynika z ustawy z dnia 16 listopada 2006 r. o opłacie skarbowej.
- ☐ (Nieobowiązkowo). Określenie granic terenu w formie graficznej w przypadku wskazania terenu objętego pismem jako części działki ewidencyjnej lub działek ewidencyjnych.
- ☐ (Nieobowiązkowo). Inne załączniki – w przypadku zaznaczenia pola należy podać nazwy załączników.[8]

.....

10. PODPIS SKŁADAJĄCEGO PISMO (PEŁNOMOCNIKA) I DATA PODPISU

Podpis powinien być czytelny. Podpis i datę podpisu umieszcza się w przypadku składania wniosku w postaci papierowej.

---

[1] Można zaznaczyć więcej niż jedno pole. W ramach jednego pisma można wybrać tylko te akty, w przypadku których pismo będzie wysyłane do tego samego organu wskazanego w pkt 1. W przypadku gdy treść wniosku lub uwagi związana jest z dokumentem powiązanym z aktem planowania przestrzennego (np. sporządzanej w toku procedowania aktu, w ramach strategicznej oceny oddziaływania na środowisko, prognozy oddziaływania na środowisko), należy w pkt 3 wybrać rodzaj aktu planowania przestrzennego, którego ten dokument dotyczy, po czym wprowadzić treść wniosku lub uwagi w pkt 7.1 lub 7.2.

[2] Nie dotyczy planu zagospodarowania przestrzennego województwa.

[3] Nie dotyczy planu zagospodarowania przestrzennego województwa i audytu krajobrazowego.

[4] W pkt 4 należy podać adres zamieszkania albo siedziby składającego pismo. W przypadku wypełnienia pkt 5 podaje się adres do korespondencji składającego pismo, jeżeli jest inny niż adres podany w pkt 4. W przypadku wypełnienia pkt 6 podaje się adres zamieszkania albo siedziby pełnomocnika. W przypadku większej liczby składających pismo lub pełnomocników dane kolejnych składających pismo lub pełnomocników dodaje się w formularzu albo zamieszcza na osobnych stronach i dołącza do formularza.

[5] Adres skrytki ePUAP lub adres do doręczeń elektronicznych wskazuje się w przypadku wyrażenia zgody na doręczanie korespondencji za pomocą środków komunikacji elektronicznej, z zastrzeżeniem przypadków, w których organ, zgodnie z przepisami ustawy z dnia 18 listopada 2020 r. o doręczeniach elektronicznych (Dz.U. z 2023 r. poz. 285, z późn. zm.), ma obowiązek doręczenia korespondencji na adres do doręczeń elektronicznych.

[6] Maksymalna liczba znaków w pkt 7.1 wynosi 1000, natomiast w przypadku pkt 7.2.4 wartość ta odnosi się do pojedynczego wiersza. W przypadku potrzeby dodatkowego uzasadnienia, które wykracza poza wskazany limit znaków, uzasadnienie zamieszcza się na osobnych stronach i dołącza do formularza. W przypadku większej liczby wierszy w pkt 7.2.4 kolejne wiersze dodaje się w formularzu albo zamieszcza na osobnych stronach i dołącza do formularza.

[7] W przypadku zaznaczenia pola „nie" (wskazania terenu objętego pismem jako części działki ewidencyjnej lub działek ewidencyjnych) można dodać załącznik z określeniem granic terenu w formie graficznej.

[8] Podaje się nazwę lub symbol klasy przeznaczenia terenu zgodnie ze standardami określonymi w przepisach wykonawczych wydanych na podstawie art. 16 ust. 2 ustawy z dnia 27 marca 2003 r. o planowaniu i zagospodarowaniu przestrzennym (Dz.U. z 2023 r. poz. 977, z późn. zm.).

[9] W przypadku dołączenia do pisma załączników zawierających dane osobowe, inne niż wymienione w pkt 4, 5 i 6, załączniki te należy zanonimizować, tj. ukryć dane osobowe.

Pismo dotyczące aktu planowania przestrzennego

1. ORGAN, DO KTÓREGO JEST SKŁADANE PISMO

nazwa: **Burmistrz Gminy Mosina**

2. RODZAJ PISMA[1)]

☒ 2.1. wniosek do projektu aktu ☐ 2.2. uwaga do konsultowanego projektu aktu[2)]

☐ 2.3. wniosek o zmianę aktu[3)] ☐ 2.4. wniosek o sporządzenie aktu[3)]

3. RODZAJ AKTU PLANOWANIA PRZESTRZENNEGO[1)]

☒ 3.1. plan ogólny gminy

☐ 3.2. miejscowy plan zagospodarowania przestrzennego, w tym zintegrowany plan inwestycyjny lub miejscowy plan rewitalizacji

☐ 3.3. uchwała ustalająca zasady i warunki sytuowania obiektów małej architektury, tablic reklamowych i urządzeń reklamowych oraz ogrodzeń, ich gabaryty, standardy jakościowe oraz rodzaje materiałów budowlanych, z jakich mogą być wykonane

☐ 3.4. audyt krajobrazowy ☐ 3.5. plan zagospodarowania przestrzennego województwa

4. DANE SKŁADAJĄCEGO PISMO[4)]

Urząd Miejski
w Mosinie
2024 -02- 15
nr 4710 Ref.

5. ADRES DO KORESPONDENCJI SKŁADAJĄCEGO PISMO (nieobowiązkowo)[4)]

kraj: ..... województwo: .....

powiat: ..... gmina: .....

ulica: ..... nr domu: ..... nr lokalu: .....

miejscowość: ..... kod pocztowy: .....

6. DANE PEŁNOMOCNIKA (nieobowiązkowo)[4)]

☐ pełnomocnik ☐ pełnomocnik do doręczeń

imię i nazwisko : .....

kraj: ..... województwo: .....

powiat: ..... gmina: .....

ulica: ..... nr domu: ..... nr lokalu: .....

miejscowość: ..... kod pocztowy: .....

e-mail(w przypadku gdy składający pismo posiada adres e-mail): .....

nr telefonu(nieobowiązkowo): .....

adres skrytki ePUAP lub adres do doręczeń elektronicznych[5)]: .....

7. TREŚĆ PISMA

7.1. Treść[6] – do nowego planu wnoszę o ujęcie w planie zagospodarowania przestrzennego wszystkich moich gruntów klasy V i VI bonitacyjnej jako tereny pod źródła energii odnawialnej.

Uzasadnienie

Tereny te maja klasę V i VI , więc są użytkowane rolniczo a nie są gruntem rolnym. Ponadto działalność Aquanetu pozbawia nas wody , obniżył się jej poziom, przez co grunt w tym rejonie stał się nieprodukcyjny przez co nieopłacalny.

Powstałe ograniczenia w związku z ujęciem wody zmuszają do szukania innych możliwości, dzięki którym nie staniemy się beneficjentami Ośrodka Pomocy Społecznej.

Firma Aquanet uzależnia podłączenie sieci wodno-kanalizacyjnej od uchwalenia miejscowego planu zagospodarowania przestrzennego . w związku z czym wnoszę jak wyżej.

7.2. **(Nieobowiązkowo)**. W przypadku wypełnienia, należy uzupełnić każdą z kolumn tabeli.

Szczegółowe informacje dotyczące treści pisma w odniesieniu do działek ewidencyjnych:

Lp.	7.2.1. Nazwa aktu planowania przestrzennego	7.2.2. Identyfikator działki lub działek ewidencyjnych	7.2.3. Czy teren objęty pismem obejmuje całość działki lub działek ewidencyjnych[7]	7.2.4. Treść[8]
1	.....	.....	☐ tak ☐ nie	.....
	.....	.....		.....
	.....	.....		.....
	.....	.....		.....

7.3. **(Nieobowiązkowo).** W przypadku wypełnienia, należy uzupełnić każdą z kolumn tabeli.

Szczegółowe informacje dotyczące działek ewidencyjnych oraz niektórych parametrów – w przypadku zaznaczenia w pkt 2: wniosku do projektu aktu (pkt 2.1), uwagi do konsultowanego projektu aktu (pkt 2.2) lub wniosku o zmianę aktu (pkt 2.3) oraz w pkt 3: planu ogólnego gminy (pkt 3.1) lub miejscowego planu zagospodarowania przestrzennego, w tym zintegrowanego planu inwestycyjnego lub miejscowego planu rewitalizacji (pkt 3.2):

Lp.	7.3.1. Nazwa planu ogólnego gminy lub miejscowego planu zagospodarowania przestrzennego	7.3.2. Identyfikator działki lub działek ewidencyjnych	7.3.3. Czy teren objęty pismem obejmuje całość działki lub działek ewidencyjnych[7]	7.3.4. Nazwa lub nazwy klasy przeznaczenia terenu (albo symbol lub symbole klasy przeznaczenia terenu)[9]	7.3.5. Maksymalny udział powierzchni zabudowy [%]	7.3.6. Maksymalna wysokość zabudowy [m]	7.3.7. Minimalny udział powierzchni biologicznie czynnej [%]
1	.....	.....	☐ tak ☐ nie	.....	.....	.....	.....
	.....	.....		.....	.....	.....	.....
	.....	.....		.....	.....	.....	.....

8. OŚWIADCZENIE W SPRAWIE KORESPONDENCJI ELEKTRONICZNEJ

☐ Wyrażam zgodę ☐ Nie wyrażam zgody

na doręczanie korespondencji w niniejszej sprawie za pomocą środków komunikacji elektronicznej w rozumieniu art. 2 pkt 5 ustawy z dnia 18 lipca 2002 r. o świadczeniu usług drogą elektroniczną (Dz.U. z 2020 r. poz. 344).

9. ZAŁĄCZNIKI

- ☐ Pełnomocnictwo do reprezentowania składającego pismo lub pełnomocnictwo do doręczeń (zgodnie z ustawą z dnia 16 listopada 2006 r. o opłacie skarbowej (Dz. U. z 2023 r. poz. 2111) – jeżeli składający pismo działa przez pełnomocnika.
- ☐ Potwierdzenie uiszczenia opłaty skarbowej od pełnomocnictwa – jeżeli obowiązek uiszczenia takiej opłaty wynika z ustawy z dnia 16 listopada 2006 r. o opłacie skarbowej.
- ☐ (Nieobowiązkowo). Określenie granic terenu w formie graficznej w przypadku wskazania terenu objętego pismem jako części działki ewidencyjnej lub działek ewidencyjnych.
- ☒ (Nieobowiązkowo). Inne załączniki – w przypadku zaznaczenia pola należy podać nazwy załączników.[9]

10. PODPIS SKŁADAJĄCEGO PISMO (PEŁNOMOCNIKA) I DATA PODPISU

Podpis powinien być czytelny. Podpis i datę podpisu umieszcza się w przypadku składania wniosku w postaci papierowej.

---

[1] Można zaznaczyć więcej niż jedno pole. W ramach jednego pisma można wybrać tylko te akty, w przypadku których pismo będzie wysyłane do tego samego organu wskazanego w pkt 1. W przypadku gdy treść wniosku lub uwagi związana jest z dokumentem powiązanym z aktem planowania przestrzennego (np. sporządzanej w toku procedowania aktu, w ramach strategicznej oceny oddziaływania na środowisko, prognozy oddziaływania na środowisko), należy w pkt 3 wybrać rodzaj aktu planowania przestrzennego, którego ten dokument dotyczy, po czym wprowadzić treść wniosku lub uwagi w pkt 7.1 lub 7.2.

[2] Nie dotyczy planu zagospodarowania przestrzennego województwa.

[3] Nie dotyczy planu zagospodarowania przestrzennego województwa i audytu krajobrazowego.

[4] W pkt 4 należy podać adres zamieszkania albo siedziby składającego pismo. W przypadku wypełnienia pkt 5 podaje się adres do korespondencji składającego pismo, jeżeli jest inny niż adres podany w pkt 4. W przypadku wypełnienia pkt 6 podaje się adres zamieszkania albo siedziby pełnomocnika. W przypadku większej liczby składających pismo lub pełnomocników dane kolejnych składających pismo lub pełnomocników dodaje się w formularzu albo zamieszcza na osobnych stronach i dołącza do formularza.

[5] Adres skrytki ePUAP lub adres do doręczeń elektronicznych wskazuje się w przypadku wyrażenia zgody na doręczanie korespondencji za pomocą środków komunikacji elektronicznej, z zastrzeżeniem przypadków, w których organ, zgodnie z przepisami ustawy z dnia 18 listopada 2020 r. o doręczeniach elektronicznych (Dz.U. z 2023 r. poz. 285, z późn. zm.), ma obowiązek doręczenia korespondencji na adres do doręczeń elektronicznych.

[6] Maksymalna liczba znaków w pkt 7.1 wynosi 1000, natomiast w przypadku pkt 7.2.4 wartość ta odnosi się do pojedynczego wiersza. W przypadku potrzeby dodatkowego uzasadnienia, które wykracza poza wskazany limit znaków, uzasadnienie zamieszcza się na osobnych stronach i dołącza do formularza. W przypadku większej liczby wierszy w pkt 7.2.4 kolejne wiersze dodaje się w formularzu albo zamieszcza na osobnych stronach i dołącza do formularza.

[7] W przypadku zaznaczenia pola „nie" (wskazania terenu objętego pismem jako części działki ewidencyjnej lub działek ewidencyjnych) można dodać załącznik z określeniem granic terenu w formie graficznej.

[8] Podaje się nazwę lub symbol klasy przeznaczenia terenu zgodnie ze standardami określonymi w przepisach wykonawczych wydanych na podstawie art. 16 ust. 2 ustawy z dnia 27 marca 2003 r. o planowaniu i zagospodarowaniu przestrzennym (Dz.U. z 2023 r. poz. 977, z późn. zm.).

[9] W przypadku dołączenia do pisma załączników zawierających dane osobowe, inne niż wymienione w pkt 4, 5 i 6, załączniki te należy zanonimizować, tj. ukryć dane osobowe.

Ochrona danych osobowych – klauzula informacyjna:

Administrator danych osobowych.
Administratorem Państwa danych osobowych jest Gmina Mosina reprezentowana przez Burmistrza Gminy Mosina.
Z Administratorem można się kontaktować w następujący sposób:

a) listownie: pl. 20 Października 1; 62-050 Mosina
b) przez elektroniczną skrzynkę podawczą: /km1dkc653m/SkrytkaESP
c) telefonicznie: 61 810 95 00

Inspektor ochrony danych.
Możecie się Państwo kontaktować również z wyznaczonym Inspektorem Ochrony Danych pod adresem e-mail: iod@mosina.pl

Cele i podstawy przetwarzania.
Państwa dane osobowe będą przetwarzane w celu realizacji zadań zgodnie z Ustawą z 27 marca 2003 r. o planowaniu i zagospodarowaniu przestrzennym oraz Ustawą z 14 czerwca 1960 r. Kodeks postępowania administracyjnego. Następnie Państwa dane będą przetwarzane w celu wypełnienia obowiązku archiwizacji dokumentów wynikającego z Ustawy z 14 lipca 1983 r. o narodowym zasobie archiwalnym i archiwach.

Odbiorcy danych osobowych.
Odbiorcami Państwa danych osobowych będą podmioty upoważnione na podstawie przepisów prawa oraz inne podmioty, z którymi Administrator posiada stosowne zapisy o powierzeniu danych.

Okres przechowywania danych.
Państwa dane będą przechowywane przez czas realizacji zadań Administratora wskazanych w ustawie z 14 czerwca 1960 r. Kodeks postępowania administracyjnego, a następnie – zgodnie z obowiązującą u Administratora Instrukcją kancelaryjną oraz przepisami o archiwizacji dokumentów.

Prawa osób, których dane dotyczą.
Zgodnie z przepisami prawa przysługuje Państwu:

a) prawo dostępu do swoich danych oraz otrzymania ich kopii;
b) prawo do sprostowania (poprawiania) swoich danych;
c) prawo do usunięcia danych osobowych, w sytuacji, gdy przetwarzanie danych nie następuje w celu wywiązania się z obowiązku wynikającego z przepisu prawa lub w ramach sprawowania władzy publicznej;
d) prawo do ograniczenia przetwarzania danych;
e) prawo do wniesienia skargi do Prezesa UODO (na adres Prezesa Urzędu Ochrony Danych Osobowych, ul. Stawki 2, 00-193 Warszawa).

Informacja o wymogu podania danych.
Podanie przez Państwa danych osobowych jest obowiązkiem wynikającym z Ustawy z 27 marca 2003 roku o planowaniu i zagospodarowaniu przestrzennym oraz Ustawy z 14 czerwca 1960 roku Kodeks postępowania administracyjnego.

Pismo dotyczące aktu planowania przestrzennego

1. ORGAN, DO KTÓREGO JEST SKŁADANE PISMO

nazwa: **Burmistrz Gminy Mosina**

2. RODZAJ PISMA[1)]

☒ 2.1. wniosek do projektu aktu ☐ 2.2. uwaga do konsultowanego projektu aktu[2)]

☐ 2.3. wniosek o zmianę aktu[3)] ☐ 2.4. wniosek o sporządzenie aktu[3)]

3. RODZAJ AKTU PLANOWANIA PRZESTRZENNEGO[1)]

☒ 3.1. plan ogólny gminy

☐ 3.2. miejscowy plan zagospodarowania przestrzennego, w tym zintegrowany plan inwestycyjny lub miejscowy plan rewitalizacji

☐ 3.3. uchwała ustalająca zasady i warunki sytuowania obiektów małej architektury, tablic reklamowych i urządzeń reklamowych oraz ogrodzeń, ich gabaryty, standardy jakościowe oraz rodzaje materiałów budowlanych, z jakich mogą być wykonane

☐ 3.4. audyt krajobrazowy ☐ 3.5. plan zagospodarowania przestrzennego województwa

4. DANE SKŁADAJĄCEGO PISMO[4)]

Urząd Miejski w Mosinie
2024 -02- 15
nr 4711 Ref.

5. ADRES DO KORESPONDENCJI SKŁADAJĄCEGO PISMO (nieobowiązkowo)[4)]

kraj: ..... województwo: .....

powiat: ..... gmina: .....

ulica: ..... nr domu: ..... nr lokalu: .....

miejscowość: ..... kod pocztowy: .....

6. DANE PEŁNOMOCNIKA (nieobowiązkowo)[4)]

☐ pełnomocnik ☐ pełnomocnik do doręczeń

imię i nazwisko : .....

kraj: ..... województwo: .....

powiat: ..... gmina: .....

ulica: ..... nr domu: ..... nr lokalu: .....

miejscowość: ..... kod pocztowy: .....

e-mail(w przypadku gdy składający pismo posiada adres e-mail): .....

nr telefonu(nieobowiązkowo): .....

adres skrytki ePUAP lub adres do doręczeń elektronicznych[5)]: .....

7. TREŚĆ PISMA

7.1. Treść[6] – do nowego planu wnoszę o zgodność z poprzednim studium.

Oświadczam , że podtrzymuję swoje stanowisko w sprawie, którą przedstawiłem pismem z dnia 03.04.2023 data wpływu do Burmistrza Gminy Mosina 04.04.2023. wraz z załącznikami – 20 str.

Starania o zabudowę moich działek 228/6, 228/7, 228/9 rozpocząłem w 1991 roku, co zatwierdzono Uchwałą Nr XXI/127/91 zgodnie z planem zagospodarowania przestrzennego. Pismo z dnia 30.08.2023 potwierdza ,że Uchwałą Nr LVI/386/10 z dnia 25 lutego 2010 r. zgodnie z ustaleniami Studium Uwarunkowań i Kierunków Zagospodarowania dla ww. działek wyznaczono kierunek zagospodarowania przestrzennego pod tereny zabudowy mieszkaniowej jednorodzinnej, co również podtrzymuję.

Teren ten nie jest objęty obszarem rewitalizacji i nie znajduje się w Specjalnej Strefie Rewitalizacji.

Cały teren przeznaczony pod działki jest VI klasy bonitacyjnej przez co nie jest terenem rolnym, a użytkowanym rolniczo. Przez działalność Aquanetu zubożony o wodę . Plony z tego terenu nie pokrywają kosztów zbioru.

Firma Aquanet uzależnia podłączenie sieci wodno-kanalizacyjnej od uchwalenia miejscowego planu zagospodarowania przestrzennego . w związku z czym wnoszę jak wyżej.

7.2. **(Nieobowiązkowo)**. W przypadku wypełnienia, należy uzupełnić każdą z kolumn tabeli.

Szczegółowe informacje dotyczące treści pisma w odniesieniu do działek ewidencyjnych:

Lp.	7.2.1. Nazwa aktu planowania przestrzennego	7.2.2. Identyfikator działki lub działek ewidencyjnych	7.2.3. Czy teren objęty pismem obejmuje całość działki lub działek ewidencyjnych[7]	7.2.4. Treść[5]
1	.....	.....	☐tak ☐nie	.....

7.3. **(Nieobowiązkowo).** W przypadku wypełnienia, należy uzupełnić każdą z kolumn tabeli.

Szczegółowe informacje dotyczące działek ewidencyjnych oraz niektórych parametrów – w przypadku zaznaczenia w pkt 2: wniosku do projektu aktu (pkt 2.1), uwagi do konsultowanego projektu aktu (pkt 2.2) lub wniosku o zmianę aktu (pkt 2.3) oraz w pkt 3: planu ogólnego gminy (pkt 3.1) lub miejscowego planu zagospodarowania przestrzennego, w tym zintegrowanego planu inwestycyjnego lub miejscowego planu rewitalizacji (pkt 3.2):

Lp.	7.3.1. Nazwa planu ogólnego gminy lub miejscowego planu zagospodarowania przestrzennego	7.3.2. Identyfikator działki lub działek ewidencyjnych	7.3.3. Czy teren objęty pismem obejmuje całość działki lub działek ewidencyjnych[7]	7.3.4. Nazwa lub nazwy klasy przeznaczenia terenu (albo symbol lub symbole klasy przeznaczenia terenu)[8]	7.3.5. Maksymalny udział powierzchni zabudowy [%]	7.3.6. Maksymalna wysokość zabudowy [m]	7.3.7. Minimalny udział powierzchni biologicznie czynnej [%]
1	.....	.....	☐tak ☐nie	.....	.....	.....	.....

8. OŚWIADCZENIE W SPRAWIE KORESPONDENCJI ELEKTRONICZNEJ

☒ Wyrażam zgodę ☐ Nie wyrażam zgody

na doręczanie korespondencji w niniejszej sprawie za pomocą środków komunikacji elektronicznej w rozumieniu art. 2 pkt 5 ustawy z dnia 18 lipca 2002 r. o świadczeniu usług drogą elektroniczną (Dz.U. z 2020 r. poz. 344).

9. ZAŁĄCZNIKI

- ☐ Pełnomocnictwo do reprezentowania składającego pismo lub pełnomocnictwo do doręczeń (zgodnie z ustawą z dnia 16 listopada 2006 r. o opłacie skarbowej (Dz. U. z 2023 r. poz. 2111) – jeżeli składający pismo działa przez pełnomocnika.
- ☐ Potwierdzenie uiszczenia opłaty skarbowej od pełnomocnictwa – jeżeli obowiązek uiszczenia takiej opłaty wynika z ustawy z dnia 16 listopada 2006 r. o opłacie skarbowej.
- ☐ (Nieobowiązkowo). Określenie granic terenu w formie graficznej w przypadku wskazania terenu objętego pismem jako części działki ewidencyjnej lub działek ewidencyjnych.
- ☒ (Nieobowiązkowo). Inne załączniki – w przypadku zaznaczenia pola należy podać nazwy załączników.[9)]

10. PODPIS SKŁADAJĄCEGO PISMO (PEŁNOMOCNIKA) I DATA PODPISU

Podpis powinien być czytelny. Podpis i datę podpisu umieszcza się w przypadku składania wniosku w postaci papierowej.

[1)] Można zaznaczyć więcej niż jedno pole. W ramach jednego pisma można wybrać tylko te akty, w przypadku których pismo będzie wysyłane do tego samego organu wskazanego w pkt 1. W przypadku gdy treść wniosku lub uwagi związana jest z dokumentem powiązanym z aktem planowania przestrzennego (np. sporządzanej w toku procedowania aktu, w ramach strategicznej oceny oddziaływania na środowisko, prognozy oddziaływania na środowisko), należy w pkt 3 wybrać rodzaj aktu planowania przestrzennego, którego ten dokument dotyczy, po czym wprowadzić treść wniosku lub uwagi w pkt 7.1 lub 7.2.

[2)] Nie dotyczy planu zagospodarowania przestrzennego województwa.

[3)] Nie dotyczy planu zagospodarowania przestrzennego województwa i audytu krajobrazowego.

[4)] W pkt 4 należy podać adres zamieszkania albo siedziby składającego pismo. W przypadku wypełnienia pkt 5 podaje się adres do korespondencji składającego pismo, jeżeli jest inny niż adres podany w pkt 4. W przypadku wypełnienia pkt 6 podaje się adres zamieszkania albo siedziby pełnomocnika. W przypadku większej liczby składających pismo lub pełnomocników dane kolejnych składających pismo lub pełnomocników dodaje się w formularzu albo zamieszcza na osobnych stronach i dołącza do formularza.

[5)] Adres skrytki ePUAP lub adres do doręczeń elektronicznych wskazuje się w przypadku wyrażenia zgody na doręczanie korespondencji za pomocą środków komunikacji elektronicznej, z zastrzeżeniem przypadków, w których organ, zgodnie z przepisami ustawy z dnia 18 listopada 2020 r. o doręczeniach elektronicznych (Dz.U. z 2023 r. poz. 285, z późn. zm.), ma obowiązek doręczenia korespondencji na adres do doręczeń elektronicznych.

[6)] Maksymalna liczba znaków w pkt 7.1 wynosi 1000, natomiast w przypadku pkt 7.2.4 wartość ta odnosi się do pojedynczego wiersza. W przypadku potrzeby dodatkowego uzasadnienia, które wykracza poza wskazany limit znaków, uzasadnienie zamieszcza się na osobnych stronach i dołącza do formularza. W przypadku większej liczby wierszy w pkt 7.2.4 kolejne wiersze dodaje się w formularzu albo zamieszcza na osobnych stronach i dołącza do formularza.

[7)] W przypadku zaznaczenia pola „nie" (wskazania terenu objętego pismem jako części działki ewidencyjnej lub działek ewidencyjnych) można dodać załącznik z określeniem granic terenu w formie graficznej.

[8)] Podaje się nazwę lub symbol klasy przeznaczenia terenu zgodnie ze standardami określonymi w przepisach wykonawczych wydanych na podstawie art. 16 ust. 2 ustawy z dnia 27 marca 2003 r. o planowaniu i zagospodarowaniu przestrzennym (Dz.U. z 2023 r. poz. 977, z późn. zm.).

[9)] W przypadku dołączenia do pisma załączników zawierających dane osobowe, inne niż wymienione w pkt 4, 5 i 6, załączniki te należy zanonimizować, tj. ukryć dane osobowe.

Ochrona danych osobowych – klauzula informacyjna:

Administrator danych osobowych.
Administratorem Państwa danych osobowych jest Gmina Mosina reprezentowana przez Burmistrza Gminy Mosina.
Z Administratorem można się kontaktować w następujący sposób:

a) listownie: pl. 20 Października 1; 62-050 Mosina
b) przez elektroniczną skrzynkę podawczą: /km1dkc653m/SkrytkaESP
c) telefonicznie: 61 810 95 00

Inspektor ochrony danych.
Możecie się Państwo kontaktować również z wyznaczonym Inspektorem Ochrony Danych pod adresem e-mail: iod@mosina.pl

Cele i podstawy przetwarzania.
Państwa dane osobowe będą przetwarzane w celu realizacji zadań zgodnie z Ustawą z 27 marca 2003 r. o planowaniu i zagospodarowaniu przestrzennym oraz Ustawą z 14 czerwca 1960 r. Kodeks postępowania administracyjnego. Następnie Państwa dane będą przetwarzane w celu wypełnienia obowiązku archiwizacji dokumentów wynikającego z Ustawy z 14 lipca 1983 r. o narodowym zasobie archiwalnym i archiwach.

Odbiorcy danych osobowych.
Odbiorcami Państwa danych osobowych będą podmioty upoważnione na podstawie przepisów prawa oraz inne podmioty, z którymi Administrator posiada stosowne zapisy o powierzeniu danych.

Okres przechowywania danych.
Państwa dane będą przechowywane przez czas realizacji zadań Administratora wskazanych w ustawie z 14 czerwca 1960 r. Kodeks postępowania administracyjnego, a następnie – zgodnie z obowiązującą u Administratora Instrukcją kancelaryjną oraz przepisami o archiwizacji dokumentów.

Prawa osób, których dane dotyczą.
Zgodnie z przepisami prawa przysługuje Państwu:

a) prawo dostępu do swoich danych oraz otrzymania ich kopii;
b) prawo do sprostowania (poprawiania) swoich danych;
c) prawo do usunięcia danych osobowych, w sytuacji, gdy przetwarzanie danych nie następuje w celu wywiązania się z obowiązku wynikającego z przepisu prawa lub w ramach sprawowania władzy publicznej;
d) prawo do ograniczenia przetwarzania danych;
e) prawo do wniesienia skargi do Prezesa UODO (na adres Prezesa Urzędu Ochrony Danych Osobowych, ul. Stawki 2, 00-193 Warszawa).

Informacja o wymogu podania danych.
Podanie przez Państwa danych osobowych jest obowiązkiem wynikającym z Ustawy z 27 marca 2003 roku o planowaniu i zagospodarowaniu przestrzennym oraz Ustawy z 14 czerwca 1960 roku Kodeks postępowania administracyjnego.

Krajkowo 03.04.2023

Burmistrz Gminy

Mosina

Dotyczy przywrócenia procedowania planu zagospodarowania przestrzennego wsi Krajkowo

– teren południowo zachodni

Niniejszym wnosimy o:

1. Przywrócenie procedowania planu zagospodarowania przestrzennego dla południowo-zachodnich terenów wsi Krajkowo , który został zawieszony i nie zakończony. Procedura została wstrzymana na podstawie uwag , które nie powinny być brane pod uwagę, ponieważ wpłynęły po terminie.

   Załącznik: pismo

   Uwagi które wpłynęły w terminie nie były na tyle istotne aby mieć wpływ na wstrzymanie pierwszego i wywołanie kolejnego planu. Podczas wyłożenia pierwszego planu, uwagi dotyczyły zagospodarowania i rozwiązań w realizacji planu.

   Załącznik : protokół z dnia 26 października 2016 r.

   Załącznik : Mapka z której wynika teren studium ujęty pod zabudowę - brązowy.

   Nastąpiło 2 i 3 wyłożenie , które było niezgodne ze studium.

2. Przywrócenie zadania inwestycyjnego
   5-03-13-142-1 Mosina- kanalizacja sanitarna w Krajkowie.

   Załącznik : pismo z dnia 04.02.2020

   Kanalizacja powinna być wykonana razem z kanalizacją wsi w roku 2003 przynajmniej jej część przy działce dawnej 228 , dziś podzielonej na mniejsze działki 228/6, 228/7, 228/8,228/9, 267.

   Załącznik : mapa ewidencyjna z roku 2008.

W roku 2001 powiększano ujęcie wody . Aquanet zobowiązał się , że skanalizuje wieś i tereny objęte planem zabudowy.

Załącznik : kserokopia protokołu z roku 2001.

Zgodnie z planem zagospodarowania przestrzennego gminy Mosina uchwałą NR XXI/127/91 z dnia 30 grudnia 1991 działka 228 została zatwierdzona pod zabudowę . tak więc powinna być skanalizowana w roku 2003.

Załącznik : pismo z dnia 10.02.1994 r.

W roku 2018 Aquanet zapewnia o realizacji sieci wodno-sanitarnej do roku 2020-21

Załącznik : pismo z dnia 18.01.2018

W roku 2020 sprawa wróciła do początku i Aquanet uzależnia budowę sieci od ustaleń planu zagospodarowania przestrzennego. Mimo że w roku 2001 ustalił że wykona ją tam gdzie plan jest uchwalony czyli na działce 228 na której był od roku 1991.

Załącznik: pismo z dnia 2020-08-04

Również Enea zawsze dawała gwarancję przyłączeń energetycznych.

Załącznik : pismo z dnia 26.06.2020

Reasumując; Ponieważ nastąpiło wyłożenie 2 i 3 wersji planu, niezgodnych z obowiązującym studium, wnosimy jak we wniosku.

Pismo dotyczące aktu planowania przestrzennego

1. ORGAN, DO KTÓREGO JEST SKŁADANE PISMO

nazwa: **Burmistrz Gminy Mosina**

2. RODZAJ PISMA[1)]

☒ 2.1. wniosek do projektu aktu

☐ 2.2. uwaga do konsultowanego projektu aktu[2)]

☐ 2.3. wniosek o zmianę aktu[3)]

☐ 2.4. wniosek o sporządzenie aktu[3)]

3. RODZAJ AKTU PLANOWANIA PRZESTRZENNEGO[1)]

☒ 3.1. plan ogólny gminy

☐ 3.2. miejscowy plan zagospodarowania przestrzennego, w tym zintegrowany plan inwestycyjny lub miejscowy plan rewitalizacji

☐ 3.3. uchwała ustalająca zasady i warunki sytuowania obiektów małej architektury, tablic reklamowych i urządzeń reklamowych oraz ogrodzeń, ich gabaryty, standardy jakościowe oraz rodzaje materiałów budowlanych, z jakich mogą być wykonane

☐ 3.4. audyt krajobrazowy

☐ 3.5. plan zagospodarowania przestrzennego województwa

4. DANE SKŁADAJĄCEGO PISMO[4)]

Urząd Miejski
15. 02. 2024
4724

5. ADRES DO KORESPONDENCJI SKŁADAJĄCEGO PISMO (nieobowiązkowo)[4)]

kraj: ..... województwo: .....

powiat: ..... gmina: .....

ulica: ..... nr domu: ..... nr lokalu: .....

miejscowość: ..... kod pocztowy: .....

6. DANE PEŁNOMOCNIKA (nieobowiązkowo)[4)]

☐ pełnomocnik ☐ pełnomocnik do doręczeń

imię i nazwisko : .....

kraj: ..... województwo: .....

powiat: ..... gmina: .....

ulica: ..... nr domu: ..... nr lokalu: .....

miejscowość: ..... kod pocztowy: .....

e-mail (w przypadku gdy składający pismo posiada adres e-mail): .....

nr telefonu (nieobowiązkowo): .....

adres skrytki ePUAP lub adres do doręczeń elektronicznych[5)]: .....

7. TREŚĆ PISMA

7.1. Treść[6]

Proszę o uwzględnienie części mojej działki o numerze 643/2 w planowanym Planie Ogólnym jako tereny budowlane. Teren, który miałby być przeznaczony pod budowę miał miałby obejmować całą szerokość mojej działki oraz 400 metrów długości w głąb działki względem drogi powiatowej 2462P.

Wnioskowany teren chciałbym przeznaczyć pod budowę. Posiada on pełną infrastrukturę pod budowę oraz jest przedłużeniem terenów, które są obecnie zabudowane bądź jest planowana zabudowa.

Dodatkowo teren ten jest niskiej jakości oraz znajduje się przy drodze powiatowej, której natężenie ruchu wzrasta z roku na rok co tylko utrudnia produkcję rolną na tym obszarze.

7.2. **(Nieobowiązkowo)**. W przypadku wypełnienia, należy uzupełnić każdą z kolumn tabeli.

Szczegółowe informacje dotyczące treści pisma w odniesieniu do działek ewidencyjnych:

Lp.	7.2.1. Nazwa aktu planowania przestrzennego	7.2.2. Identyfikator działki lub działek ewidencyjnych	7.2.3. Czy teren objęty pismem obejmuje całość działki lub działek ewidencyjnych[7]	7.2.4. Treść[6]
1	.....	.....	☐ tak ☐ nie	.....
	.....	.....		.....
	.....	.....		.....
	.....	.....		.....

7.3. **(Nieobowiązkowo).** W przypadku wypełnienia, należy uzupełnić każdą z kolumn tabeli.

Szczegółowe informacje dotyczące działek ewidencyjnych oraz niektórych parametrów – w przypadku zaznaczenia w pkt 2: wniosku do projektu aktu (pkt 2.1), uwagi do konsultowanego projektu aktu (pkt 2.2) lub wniosku o zmianę aktu (pkt 2.3) oraz w pkt 3: planu ogólnego gminy (pkt 3.1) lub miejscowego planu zagospodarowania przestrzennego, w tym zintegrowanego planu inwestycyjnego lub miejscowego planu rewitalizacji (pkt 3.2):

Lp.	7.3.1. Nazwa planu ogólnego gminy lub miejscowego planu zagospodarowania przestrzennego	7.3.2. Identyfikator działki lub działek ewidencyjnych	7.3.3. Czy teren objęty pismem obejmuje całość działki lub działek ewidencyjnych[7]	7.3.4. Nazwa lub nazwy klasy przeznaczenia terenu (albo symbol lub symbole klasy przeznaczenia terenu)[8]	7.3.5. Maksymalny udział powierzchni zabudowy [%]	7.3.6. Maksymalna wysokość zabudowy [m]	7.3.7. Minimalny udział powierzchni biologicznie czynnej [%]
1	.....	.....	☐ tak ☐ nie	.....	.....	.....	.....
	.....	.....		.....	.....	.....	.....
	.....	.....		.....	.....	.....	.....

8. OŚWIADCZENIE W SPRAWIE KORESPONDENCJI ELEKTRONICZNEJ

☐ Wyrażam zgodę ☐ Nie wyrażam zgody

na doręczanie korespondencji w niniejszej sprawie za pomocą środków komunikacji elektronicznej w rozumieniu art. 2 pkt 5 ustawy z dnia 18 lipca 2002 r. o świadczeniu usług drogą elektroniczną (Dz.U. z 2020 r. poz. 344).

9. ZAŁĄCZNIKI

☐ Pełnomocnictwo do reprezentowania składającego pismo lub pełnomocnictwo do doręczeń (zgodnie z ustawą z dnia 16 listopada 2006 r. o opłacie skarbowej (Dz. U. z 2023 r. poz. 2111) – jeżeli składający pismo działa przez pełnomocnika.

☐ Potwierdzenie uiszczenia opłaty skarbowej od pełnomocnictwa – jeżeli obowiązek uiszczenia takiej opłaty wynika z ustawy z dnia 16 listopada 2006 r. o opłacie skarbowej.

☒ (Nieobowiązkowo). Określenie granic terenu w formie graficznej w przypadku wskazania terenu objętego pismem jako części działki ewidencyjnej lub działek ewidencyjnych.

☐ (Nieobowiązkowo). Inne załączniki – w przypadku zaznaczenia pola należy podać nazwy załączników.[9)]

.....

10. PODPIS SKŁADAJĄCEGO PISMO (PEŁNOMOCNIKA) I DATA PODPISU

Podpis powinien być czytelny. Podpis i datę podpisu umieszcza się w przypadku składania wniosku w postaci papierowej.

[1)] Można zaznaczyć więcej niż jedno pole. W ramach jednego pisma można wybrać tylko te akty, w przypadku których pismo będzie wysyłane do tego samego organu wskazanego w pkt 1. W przypadku gdy treść wniosku lub uwagi związana jest z dokumentem powiązanym z aktem planowania przestrzennego (np. sporządzanej w toku procedowania aktu, w ramach strategicznej oceny oddziaływania na środowisko, prognozy oddziaływania na środowisko), należy w pkt 3 wybrać rodzaj aktu planowania przestrzennego, którego ten dokument dotyczy, po czym wprowadzić treść wniosku lub uwagi w pkt 7.1 lub 7.2.

[2)] Nie dotyczy planu zagospodarowania przestrzennego województwa.

[3)] Nie dotyczy planu zagospodarowania przestrzennego województwa i audytu krajobrazowego.

[4)] W pkt 4 należy podać adres zamieszkania albo siedziby składającego pismo. W przypadku wypełnienia pkt 5 podaje się adres do korespondencji składającego pismo, jeżeli jest inny niż adres podany w pkt 4. W przypadku wypełnienia pkt 6 podaje się adres zamieszkania albo siedziby pełnomocnika. W przypadku większej liczby składających pismo lub pełnomocników dane kolejnych składających pismo lub pełnomocników dodaje się w formularzu albo zamieszcza na osobnych stronach i dołącza do formularza.

[5)] Adres skrytki ePUAP lub adres do doręczeń elektronicznych wskazuje się w przypadku wyrażenia zgody na doręczanie korespondencji za pomocą środków komunikacji elektronicznej, z zastrzeżeniem przypadków, w których organ, zgodnie z przepisami ustawy z dnia 18 listopada 2020 r. o doręczeniach elektronicznych (Dz.U. z 2023 r. poz. 285, z późn. zm.), ma obowiązek doręczenia korespondencji na adres do doręczeń elektronicznych.

[6)] Maksymalna liczba znaków w pkt 7.1 wynosi 1000, natomiast w przypadku pkt 7.2.4 wartość ta odnosi się do pojedynczego wiersza. W przypadku potrzeby dodatkowego uzasadnienia, które wykracza poza wskazany limit znaków, uzasadnienie zamieszcza się na osobnych stronach i dołącza do formularza. W przypadku większej liczby wierszy w pkt 7.2.4 kolejne wiersze dodaje się w formularzu albo zamieszcza na osobnych stronach i dołącza do formularza.

[7)] W przypadku zaznaczenia pola „nie" (wskazania terenu objętego pismem jako części działki ewidencyjnej lub działek ewidencyjnych) można dodać załącznik z określeniem granic terenu w formie graficznej.

[8)] Podaje się nazwę lub symbol klasy przeznaczenia terenu zgodnie ze standardami określonymi w przepisach wykonawczych wydanych na podstawie art. 16 ust. 2 ustawy z dnia 27 marca 2003 r. o planowaniu i zagospodarowaniu przestrzennym (Dz.U. z 2023 r. poz. 977, z późn. zm.).

[9)] W przypadku dołączenia do pisma załączników zawierających dane osobowe, inne niż wymienione w pkt 4, 5 i 6, załączniki te należy zanonimizować, tj. ukryć dane osobowe.

Pismo dotyczące aktu planowania przestrzennego

1. ORGAN, DO KTÓREGO JEST SKŁADANE PISMO

nazwa: **Burmistrz Gminy Mosina**

2. RODZAJ PISMA[1)]

☒ 2.1. wniosek do projektu aktu ☐ 2.2. uwaga do konsultowanego projektu aktu[2)]

☐ 2.3. wniosek o zmianę aktu[3)] ☐ 2.4. wniosek o sporządzenie aktu[3)]

3. RODZAJ AKTU PLANOWANIA PRZESTRZENNEGO[1)]

2024 -02- 15

nr 476

☒ 3.1. plan ogólny gminy

☐ 3.2. miejscowy plan zagospodarowania przestrzennego, w tym zintegrowany plan inwestycyjny lub miejscowy plan rewitalizacji

☐ 3.3. uchwała ustalająca zasady i warunki sytuowania obiektów małej architektury, tablic reklamowych i urządzeń reklamowych oraz ogrodzeń, ich gabaryty, standardy jakościowe oraz rodzaje materiałów budowlanych, z jakich mogą być wykonane

☐ 3.4. audyt krajobrazowy ☐ 3.5. plan zagospodarowania przestrzennego województwa

4. DANE SKŁADAJACEGO PISMO[4)]

5. ADRES DO KORESPONDENCJI SKŁADAJĄCEGO PISMO (nieobowiązkowo)[4)]

6. DANE PEŁNOMOCNIKA (nieobowiązkowo)[4)]

☐ pełnomocnik ☐ pełnomocnik do doręczeń

imię i nazwisko : .....

kraj: ..... województwo: .....

powiat: ..... gmina: .....

ulica: ..... nr domu: ..... nr lokalu: .....

miejscowość: ..... kod pocztowy: .....

e-mail (w przypadku gdy składający pismo posiada adres e-mail): .....

nr telefonu (nieobowiązkowo): .....

adres skrytki ePUAP lub adres do doręczeń elektronicznych[5)]: .....

7. TREŚĆ PISMA

7.1. Treść[6]

SKŁADAM WNIOSEK, ZGODNIE Z TREŚCIĄ PUNKTU 7.2

7.2. **(Nieobowiązkowo).** W przypadku wypełnienia, należy uzupełnić każdą z kolumn tabeli.

Szczegółowe informacje dotyczące treści pisma w odniesieniu do działek ewidencyjnych:

Lp.	7.2.1. Nazwa aktu planowania przestrzennego	7.2.2. Identyfikator działki lub działek ewidencyjnych	7.2.3. Czy teren objęty pismem obejmuje całość działki lub działek ewidencyjnych[7]	7.2.4. Treść[8]
1	PLAN OGÓLNY GMINY MOSINA	2800/3 2800/1	☒ tak ☐ nie	SKŁADAM WNIOSEK O USTALENIE NADZIEMNEJ INTENSYWNOŚCI ZABUDOWY MIESZK.-USŁUGOWEJ

7.3. **(Nieobowiązkowo).** W przypadku wypełnienia, należy uzupełnić każdą z kolumn tabeli.

Szczegółowe informacje dotyczące działek ewidencyjnych oraz niektórych parametrów – w przypadku zaznaczenia w pkt 2: wniosku do projektu aktu (pkt 2.1), uwagi do konsultowanego projektu aktu (pkt 2.2) lub wniosku o zmianę aktu (pkt 2.3) oraz w pkt 3: planu ogólnego gminy (pkt 3.1) lub miejscowego planu zagospodarowania przestrzennego, w tym zintegrowanego planu inwestycyjnego lub miejscowego planu rewitalizacji (pkt 3.2):

Lp.	7.3.1. Nazwa planu ogólnego gminy lub miejscowego planu zagospodarowania przestrzennego	7.3.2. Identyfikator działki lub działek ewidencyjnych	7.3.3. Czy teren objęty pismem obejmuje całość działki lub działek ewidencyjnych[7]	7.3.4. Nazwa lub nazwy klasy przeznaczenia terenu (albo symbol lub symbole klasy przeznaczenia terenu)[8]	7.3.5. Maksymalny udział powierzchni zabudowy [%]	7.3.6. Maksymalna wysokość zabudowy [m]	7.3.7. Minimalny udział powierzchni biologicznie czynnej [%]
1	.....	.....	☐ tak ☐ nie	.....	.....	.....	.....

8. OŚWIADCZENIE W SPRAWIE KORESPONDENCJI ELEKTRONICZNEJ

☒ Wyrażam zgodę ☐ Nie wyrażam zgody

na doręczanie korespondencji w niniejszej sprawie za pomocą środków komunikacji elektronicznej w rozumieniu art. 2 pkt 5 ustawy z dnia 18 lipca 2002 r. o świadczeniu usług drogą elektroniczną (Dz.U. z 2020 r. poz. 344).

9. ZAŁĄCZNIKI

- ☐ Pełnomocnictwo do reprezentowania składającego pismo lub pełnomocnictwo do doręczeń (zgodnie z ustawą z dnia 16 listopada 2006 r. o opłacie skarbowej (Dz. U. z 2023 r. poz. 2111) – jeżeli składający pismo działa przez pełnomocnika.
- ☐ Potwierdzenie uiszczenia opłaty skarbowej od pełnomocnictwa – jeżeli obowiązek uiszczenia takiej opłaty wynika z ustawy z dnia 16 listopada 2006 r. o opłacie skarbowej.
- ☐ (Nieobowiązkowo). Określenie granic terenu w formie graficznej w przypadku wskazania terenu objętego pismem jako części działki ewidencyjnej lub działek ewidencyjnych.
- ☐ (Nieobowiązkowo). Inne załączniki – w przypadku zaznaczenia pola należy podać nazwy załączników.[9)]

.....

10. PODPIS SKŁADAJĄCEGO PISMO (PEŁNOMOCNIKA) I DATA PODPISU

Podpis powinien być czytelny. Podpis i datę podpisu umieszcza się w przypadku składania wniosku w postaci papierowej.

1) Można zaznaczyć więcej niż jedno pole. W ramach jednego pisma można wybrać tylko te akty, w przypadku których pismo będzie wysyłane do tego samego organu wskazanego w pkt 1. W przypadku gdy treść wniosku lub uwagi związana jest z dokumentem powiązanym z aktem planowania przestrzennego (np. sporządzanej w toku procedowania aktu, w ramach strategicznej oceny oddziaływania na środowisko, prognozy oddziaływania na środowisko), należy w pkt 3 wybrać rodzaj aktu planowania przestrzennego, którego ten dokument dotyczy, po czym wprowadzić treść wniosku lub uwagi w pkt 7.1 lub 7.2.

2) Nie dotyczy planu zagospodarowania przestrzennego województwa.

3) Nie dotyczy planu zagospodarowania przestrzennego województwa i audytu krajobrazowego.

4) W pkt 4 należy podać adres zamieszkania albo siedziby składającego pismo. W przypadku wypełnienia pkt 5 podaje się adres do korespondencji składającego pismo, jeżeli jest inny niż adres podany w pkt 4. W przypadku wypełnienia pkt 6 podaje się adres zamieszkania albo siedziby pełnomocnika. W przypadku większej liczby składających pismo lub pełnomocników dane kolejnych składających pismo lub pełnomocników dodaje się w formularzu albo zamieszcza na osobnych stronach i dołącza do formularza.

5) Adres skrytki ePUAP lub adres do doręczeń elektronicznych wskazuje się w przypadku wyrażenia zgody na doręczanie korespondencji za pomocą środków komunikacji elektronicznej, z zastrzeżeniem przypadków, w których organ, zgodnie z przepisami ustawy z dnia 18 listopada 2020 r. o doręczeniach elektronicznych (Dz.U. z 2023 r. poz. 285, z późn. zm.), ma obowiązek doręczenia korespondencji na adres do doręczeń elektronicznych.

6) Maksymalna liczba znaków w pkt 7.1 wynosi 1000, natomiast w przypadku pkt 7.2.4 wartość ta odnosi się do pojedynczego wiersza. W przypadku potrzeby dodatkowego uzasadnienia, które wykracza poza wskazany limit znaków, uzasadnienie zamieszcza się na osobnych stronach i dołącza do formularza. W przypadku większej liczby wierszy w pkt 7.2.4 kolejne wiersze dodaje się w formularzu albo zamieszcza na osobnych stronach i dołącza do formularza.

7) W przypadku zaznaczenia pola „nie" (wskazania terenu objętego pismem jako części działki ewidencyjnej lub działek ewidencyjnych) można dodać załącznik z określeniem granic terenu w formie graficznej.

8) Podaje się nazwę lub symbol klasy przeznaczenia terenu zgodnie ze standardami określonymi w przepisach wykonawczych wydanych na podstawie art. 16 ust. 2 ustawy z dnia 27 marca 2003 r. o planowaniu i zagospodarowaniu przestrzennym (Dz.U. z 2023 r. poz. 977, z późn. zm.).

9) W przypadku dołączenia do pisma załączników zawierających dane osobowe, inne niż wymienione w pkt 4, 5 i 6, załączniki te należy zanonimizować, tj. ukryć dane osobowe.

Ochrona danych osobowych – klauzula informacyjna:

Administrator danych osobowych.
Administratorem Państwa danych osobowych jest Gmina Mosina reprezentowana przez Burmistrza Gminy Mosina.
Z Administratorem można się kontaktować w następujący sposób:

a) listownie: pl. 20 Października 1; 62-050 Mosina
b) przez elektroniczną skrzynkę podawczą: /km1dkc653m/SkrytkaESP
c) telefonicznie: 61 810 95 00

Inspektor ochrony danych.
Możecie się Państwo kontaktować również z wyznaczonym Inspektorem Ochrony Danych pod adresem e-mail: iod@mosina.pl

Cele i podstawy przetwarzania.
Państwa dane osobowe będą przetwarzane w celu realizacji zadań zgodnie z Ustawą z 27 marca 2003 r. o planowaniu i zagospodarowaniu przestrzennym oraz Ustawą z 14 czerwca 1960 r. Kodeks postępowania administracyjnego. Następnie Państwa dane będą przetwarzane w celu wypełnienia obowiązku archiwizacji dokumentów wynikającego z Ustawy z 14 lipca 1983 r. o narodowym zasobie archiwalnym i archiwach.

Odbiorcy danych osobowych.
Odbiorcami Państwa danych osobowych będą podmioty upoważnione na podstawie przepisów prawa oraz inne podmioty, z którymi Administrator posiada stosowne zapisy o powierzeniu danych.

Okres przechowywania danych.
Państwa dane będą przechowywane przez czas realizacji zadań Administratora wskazanych w ustawie z 14 czerwca 1960 r. Kodeks postępowania administracyjnego, a następnie – zgodnie z obowiązującą u Administratora Instrukcją kancelaryjną oraz przepisami o archiwizacji dokumentów.

Prawa osób, których dane dotyczą.
Zgodnie z przepisami prawa przysługuje Państwu:

a) prawo dostępu do swoich danych oraz otrzymania ich kopii;
b) prawo do sprostowania (poprawiania) swoich danych;
c) prawo do usunięcia danych osobowych, w sytuacji, gdy przetwarzanie danych nie następuje w celu wywiązania się z obowiązku wynikającego z przepisu prawa lub w ramach sprawowania władzy publicznej;
d) prawo do ograniczenia przetwarzania danych;
e) prawo do wniesienia skargi do Prezesa UODO (na adres Prezesa Urzędu Ochrony Danych Osobowych, ul. Stawki 2, 00-193 Warszawa).

Informacja o wymogu podania danych.
Podanie przez Państwa danych osobowych jest obowiązkiem wynikającym z Ustawy z 27 marca 2003 roku o planowaniu i zagospodarowaniu przestrzennym oraz Ustawy z 14 czerwca 1960 roku Kodeks postępowania administracyjnego.

Pismo dotyczące aktu planowania przestrzennego

1. ORGAN, DO KTÓREGO JEST SKŁADANE PISMO

nazwa: **Burmistrz Gminy Mosina**

2. RODZAJ PISMA[1)]

☒ 2.1. wniosek do projektu aktu

☐ 2.2. uwaga do konsultowanego projektu aktu[2)]

☐ 2.3. wniosek o zmianę aktu[3)]

☐ 2.4. wniosek o sporządzenie aktu[3)]

Urząd Miejski w Mosinie
2024 -02- 15
4727

3. RODZAJ AKTU PLANOWANIA PRZESTRZENNEGO[1)]

☒ 3.1. plan ogólny gminy

☐ 3.2. miejscowy plan zagospodarowania przestrzennego, w tym zintegrowany plan inwestycyjny lub miejscowy plan rewitalizacji

☐ 3.3. uchwała ustalająca zasady i warunki sytuowania obiektów małej architektury, tablic reklamowych i urządzeń reklamowych oraz ogrodzeń, ich gabaryty, standardy jakościowe oraz rodzaje materiałów budowlanych, z jakich mogą być wykonane

☐ 3.4. audyt krajobrazowy

☐ 3.5. plan zagospodarowania przestrzennego województwa

4. DANE SKŁADAJĄCEGO PISMO[4)]

6. DANE PEŁNOMOCNIKA (nieobowiązkowo)[4)]

☐ pełnomocnik ☐ pełnomocnik do doręczeń

imię i nazwisko : .....

kraj: ..... województwo: .....

powiat: ..... gmina: .....

ulica: ..... nr domu: ..... nr lokalu: .....

miejscowość: ..... kod pocztowy: .....

e-mail (w przypadku gdy składający pismo posiada adres e-mail): .....

nr telefonu (nieobowiązkowo): .....

adres skrytki ePUAP lub adres do doręczeń elektronicznych[5)]: .....

7. TREŚĆ PISMA

7.1. Treść[6]):

SKŁADAM WNIOSEK, ZGODNIE Z TREŚCIĄ PUNKTU 7.2.

7.2. **(Nieobowiązkowo)**. W przypadku wypełnienia, należy uzupełnić każdą z kolumn tabeli.

Szczegółowe informacje dotyczące treści pisma w odniesieniu do działek ewidencyjnych:

Lp.	7.2.1. Nazwa aktu planowania przestrzennego	7.2.2. Identyfikator działki lub działek ewidencyjnych	7.2.3. Czy teren objęty pismem obejmuje całość działki lub działek ewidencyjnych[7])	7.2.4. Treść[6])
1	PLAN OGÓLNY GMINY MOŚNA	1199/4	☒ tak ☐ nie	SKŁADAM WNIOSEK O USTALENIE NADZIENNEJ INTENSYWNOŚCI ZABUDOWY MIESZK.-USŁUGOWEJ

7.3. **(Nieobowiązkowo).** W przypadku wypełnienia, należy uzupełnić każdą z kolumn tabeli.

Szczegółowe informacje dotyczące działek ewidencyjnych oraz niektórych parametrów – w przypadku zaznaczenia w pkt 2: wniosku do projektu aktu (pkt 2.1), uwagi do konsultowanego projektu aktu (pkt 2.2) lub wniosku o zmianę aktu (pkt 2.3) oraz w pkt 3: planu ogólnego gminy (pkt 3.1) lub miejscowego planu zagospodarowania przestrzennego, w tym zintegrowanego planu inwestycyjnego lub miejscowego planu rewitalizacji (pkt 3.2):

Lp.	7.3.1. Nazwa planu ogólnego gminy lub miejscowego planu zagospodarowania przestrzennego	7.3.2. Identyfikator działki lub działek ewidencyjnych	7.3.3. Czy teren objęty pismem obejmuje całość działki lub działek ewidencyjnych[7])	7.3.4. Nazwa lub nazwy klasy przeznaczenia terenu (albo symbol lub symbole klasy przeznaczenia terenu)[8])	7.3.5. Maksymalny udział powierzchni zabudowy [%]	7.3.6. Maksymalna wysokość zabudowy [m]	7.3.7. Minimalny udział powierzchni biologicznie czynnej [%]
1	....	....	☐ tak ☐ nie	....	....	....	....

8. OŚWIADCZENIE W SPRAWIE KORESPONDENCJI ELEKTRONICZNEJ

☒ Wyrażam zgodę ☐ Nie wyrażam zgody

na doręczanie korespondencji w niniejszej sprawie za pomocą środków komunikacji elektronicznej w rozumieniu art. 2 pkt 5 ustawy z dnia 18 lipca 2002 r. o świadczeniu usług drogą elektroniczną (Dz.U. z 2020 r. poz. 344).

9. ZAŁĄCZNIKI

- ☐ Pełnomocnictwo do reprezentowania składającego pismo lub pełnomocnictwo do doręczeń (zgodnie z ustawą z dnia 16 listopada 2006 r. o opłacie skarbowej (Dz. U. z 2023 r. poz. 2111) – jeżeli składający pismo działa przez pełnomocnika.
- ☐ Potwierdzenie uiszczenia opłaty skarbowej od pełnomocnictwa – jeżeli obowiązek uiszczenia takiej opłaty wynika z ustawy z dnia 16 listopada 2006 r. o opłacie skarbowej.
- ☐ (Nieobowiązkowo). Określenie granic terenu w formie graficznej w przypadku wskazania terenu objętego pismem jako części działki ewidencyjnej lub działek ewidencyjnych.
- ☐ (Nieobowiązkowo). Inne załączniki – w przypadku zaznaczenia pola należy podać nazwy załączników.[9]

.....

10. PODPIS SKŁADAJĄCEGO PISMO (PEŁNOMOCNIKA) I DATA PODPISU

Podpis powinien być czytelny. Podpis i datę podpisu umieszcza się w przypadku składania wniosku w postaci papierowej.

---

[1] Można zaznaczyć więcej niż jedno pole. W ramach jednego pisma można wybrać tylko te akty, w przypadku których pismo będzie wysyłane do tego samego organu wskazanego w pkt 1. W przypadku gdy treść wniosku lub uwagi związana jest z dokumentem powiązanym z aktem planowania przestrzennego (np. sporządzanej w toku procedowania aktu, w ramach strategicznej oceny oddziaływania na środowisko, prognozy oddziaływania na środowisko), należy w pkt 3 wybrać rodzaj aktu planowania przestrzennego, którego ten dokument dotyczy, po czym wprowadzić treść wniosku lub uwagi w pkt 7.1 lub 7.2.

[2] Nie dotyczy planu zagospodarowania przestrzennego województwa.

[3] Nie dotyczy planu zagospodarowania przestrzennego województwa i audytu krajobrazowego.

[4] W pkt 4 należy podać adres zamieszkania albo siedziby składającego pismo. W przypadku wypełnienia pkt 5 podaje się adres do korespondencji składającego pismo, jeżeli jest inny niż adres podany w pkt 4. W przypadku wypełnienia pkt 6 podaje się adres zamieszkania albo siedziby pełnomocnika. W przypadku większej liczby składających pismo lub pełnomocników dane kolejnych składających pismo lub pełnomocników dodaje się w formularzu albo zamieszcza na osobnych stronach i dołącza do formularza.

[5] Adres skrytki ePUAP lub adres do doręczeń elektronicznych wskazuje się w przypadku wyrażenia zgody na doręczanie korespondencji za pomocą środków komunikacji elektronicznej, z zastrzeżeniem przypadków, w których organ, zgodnie z przepisami ustawy z dnia 18 listopada 2020 r. o doręczeniach elektronicznych (Dz.U. z 2023 r. poz. 285, z późn. zm.), ma obowiązek doręczenia korespondencji na adres do doręczeń elektronicznych.

[6] Maksymalna liczba znaków w pkt 7.1 wynosi 1000, natomiast w przypadku pkt 7.2.4 wartość ta odnosi się do pojedynczego wiersza. W przypadku potrzeby dodatkowego uzasadnienia, które wykracza poza wskazany limit znaków, uzasadnienie zamieszcza się na osobnych stronach i dołącza do formularza. W przypadku większej liczby wierszy w pkt 7.2.4 kolejne wiersze dodaje się w formularzu albo zamieszcza na osobnych stronach i dołącza do formularza.

[7] W przypadku zaznaczenia pola „nie" (wskazania terenu objętego pismem jako części działki ewidencyjnej lub działek ewidencyjnych) można dodać załącznik z określeniem granic terenu w formie graficznej.

[8] Podaje się nazwę lub symbol klasy przeznaczenia terenu zgodnie ze standardami określonymi w przepisach wykonawczych wydanych na podstawie art. 16 ust. 2 ustawy z dnia 27 marca 2003 r. o planowaniu i zagospodarowaniu przestrzennym (Dz.U. z 2023 r. poz. 977, z późn. zm.).

[9] W przypadku dołączenia do pisma załączników zawierających dane osobowe, inne niż wymienione w pkt 4, 5 i 6, załączniki te należy zanonimizować, tj. ukryć dane osobowe.

Ochrona danych osobowych – klauzula informacyjna:

Administrator danych osobowych.
Administratorem Państwa danych osobowych jest Gmina Mosina reprezentowana przez Burmistrza Gminy Mosina.
Z Administratorem można się kontaktować w następujący sposób:

a) listownie: pl. 20 Października 1; 62-050 Mosina
b) przez elektroniczną skrzynkę podawczą: /km1dkc653m/SkrytkaESP
c) telefonicznie: 61 810 95 00

Inspektor ochrony danych.
Możecie się Państwo kontaktować również z wyznaczonym Inspektorem Ochrony Danych pod adresem e-mail: iod@mosina.pl

Cele i podstawy przetwarzania.
Państwa dane osobowe będą przetwarzane w celu realizacji zadań zgodnie z Ustawą z 27 marca 2003 r. o planowaniu i zagospodarowaniu przestrzennym oraz Ustawą z 14 czerwca 1960 r. Kodeks postępowania administracyjnego. Następnie Państwa dane będą przetwarzane w celu wypełnienia obowiązku archiwizacji dokumentów wynikającego z Ustawy z 14 lipca 1983 r. o narodowym zasobie archiwalnym i archiwach.

Odbiorcy danych osobowych.
Odbiorcami Państwa danych osobowych będą podmioty upoważnione na podstawie przepisów prawa oraz inne podmioty, z którymi Administrator posiada stosowne zapisy o powierzeniu danych.

Okres przechowywania danych.
Państwa dane będą przechowywane przez czas realizacji zadań Administratora wskazanych w ustawie z 14 czerwca 1960 r. Kodeks postępowania administracyjnego, a następnie – zgodnie z obowiązującą u Administratora Instrukcją kancelaryjną oraz przepisami o archiwizacji dokumentów.

Prawa osób, których dane dotyczą.
Zgodnie z przepisami prawa przysługuje Państwu:

a) prawo dostępu do swoich danych oraz otrzymania ich kopii;
b) prawo do sprostowania (poprawiania) swoich danych;
c) prawo do usunięcia danych osobowych, w sytuacji, gdy przetwarzanie danych nie następuje w celu wywiązania się z obowiązku wynikającego z przepisu prawa lub w ramach sprawowania władzy publicznej;
d) prawo do ograniczenia przetwarzania danych;
e) prawo do wniesienia skargi do Prezesa UODO (na adres Prezesa Urzędu Ochrony Danych Osobowych, ul. Stawki 2, 00-193 Warszawa).

Informacja o wymogu podania danych.
Podanie przez Państwa danych osobowych jest obowiązkiem wynikającym z Ustawy z 27 marca 2003 roku o planowaniu i zagospodarowaniu przestrzennym oraz Ustawy z 14 czerwca 1960 roku Kodeks postępowania administracyjnego.

Pismo dotyczące aktu planowania przestrzennego

1. ORGAN, DO KTÓREGO JEST SKŁADANE PISMO

nazwa: **Burmistrz Gminy Mosina**

2. RODZAJ PISMA[1)]

☒ 2.1. wniosek do projektu aktu ☐ 2.2. uwaga do konsultowanego projektu aktu[2)]

☐ 2.3. wniosek o zmianę aktu[3)] ☐ 2.4. wniosek o sporządzenie aktu[3)]

3. RODZAJ AKTU PLANOWANIA PRZESTRZENNEGO[1)]

☒ 3.1. plan ogólny gminy

2024 -02 15

Rej. 4728/PP

☐ 3.2. miejscowy plan zagospodarowania przestrzennego, w tym zintegrowany plan inwestycyjny lub miejscowy plan rewitalizacji

☐ 3.3. uchwała ustalająca zasady i warunki sytuowania obiektów małej architektury, tablic reklamowych i urządzeń reklamowych oraz ogrodzeń, ich gabaryty, standardy jakościowe oraz rodzaje materiałów budowlanych, z jakich mogą być wykonane

☐ 3.4. audyt krajobrazowy ☐ 3.5. plan zagospodarowania przestrzennego województwa

4. DANE SKŁADAJACEGO PISMO[4)]

6. DANE PEŁNOMOCNIKA (nieobowiązkowo)[4)]

☐ pełnomocnik ☐ pełnomocnik do doręczeń

imię i nazwisko : .....

kraj: ..... województwo: .....

powiat: ..... gmina: .....

ulica: ..... nr domu: ..... nr lokalu: .....

miejscowość: ..... kod pocztowy: .....

e-mail (w przypadku gdy składający pismo posiada adres e-mail): .....

nr telefonu (nieobowiązkowo): .....

adres skrytki ePUAP lub adres do doręczeń elektronicznych[5)]: .....

7. TREŚĆ PISMA

7.1. Treść[6]:

SKŁADAM WNIOSEK, ZGODNIE Z TREŚCIĄ PUNKTU 7.2

7.2. **(Nieobowiązkowo)**. W przypadku wypełnienia, należy uzupełnić każdą z kolumn tabeli.

Szczegółowe informacje dotyczące treści pisma w odniesieniu do działek ewidencyjnych:

Lp.	7.2.1. Nazwa aktu planowania przestrzennego	7.2.2. Identyfikator działki lub działek ewidencyjnych	7.2.3. Czy teren objęty pismem obejmuje całość działki lub działek ewidencyjnych[7]	7.2.4. Treść[6]
1	PLAN OGÓLNY GMINY MOSINA	Pecna 289/4 – 289/8	☒ tak ☐ nie	SKŁADAM WNIOSEK O USTALENIE NADZIEMNEJ INTENSYWNOŚCI ZABUDOWY MIESZKANIOWEJ

7.3. **(Nieobowiązkowo).** W przypadku wypełnienia, należy uzupełnić każdą z kolumn tabeli.

Szczegółowe informacje dotyczące działek ewidencyjnych oraz niektórych parametrów – w przypadku zaznaczenia w pkt 2: wniosku do projektu aktu (pkt 2.1), uwagi do konsultowanego projektu aktu (pkt 2.2) lub wniosku o zmianę aktu (pkt 2.3) oraz w pkt 3: planu ogólnego gminy (pkt 3.1) lub miejscowego planu zagospodarowania przestrzennego, w tym zintegrowanego planu inwestycyjnego lub miejscowego planu rewitalizacji (pkt 3.2):

Lp.	7.3.1. Nazwa planu ogólnego gminy lub miejscowego planu zagospodarowania przestrzennego	7.3.2. Identyfikator działki lub działek ewidencyjnych	7.3.3. Czy teren objęty pismem obejmuje całość działki lub działek ewidencyjnych[7]	7.3.4. Nazwa lub nazwy klasy przeznaczenia terenu (albo symbol lub symbole klasy przeznaczenia terenu)[8]	7.3.5. Maksymalny udział powierzchni zabudowy [%]	7.3.6. Maksymalna wysokość zabudowy [m]	7.3.7. Minimalny udział powierzchni biologicznie czynnej [%]
1	....	....	☐ tak ☐ nie	....	....	....	....

8. OŚWIADCZENIE W SPRAWIE KORESPONDENCJI ELEKTRONICZNEJ

☒ Wyrażam zgodę ☐ Nie wyrażam zgody

na doręczanie korespondencji w niniejszej sprawie za pomocą środków komunikacji elektronicznej w rozumieniu art. 2 pkt 5 ustawy z dnia 18 lipca 2002 r. o świadczeniu usług drogą elektroniczną (Dz.U. z 2020 r. poz. 344).

9. ZAŁĄCZNIKI

- ☐ Pełnomocnictwo do reprezentowania składającego pismo lub pełnomocnictwo do doręczeń (zgodnie z ustawą z dnia 16 listopada 2006 r. o opłacie skarbowej (Dz. U. z 2023 r. poz. 2111) – jeżeli składający pismo działa przez pełnomocnika.
- ☐ Potwierdzenie uiszczenia opłaty skarbowej od pełnomocnictwa – jeżeli obowiązek uiszczenia takiej opłaty wynika z ustawy z dnia 16 listopada 2006 r. o opłacie skarbowej.
- ☐ (Nieobowiązkowo). Określenie granic terenu w formie graficznej w przypadku wskazania terenu objętego pismem jako części działki ewidencyjnej lub działek ewidencyjnych.
- ☐ (Nieobowiązkowo). Inne załączniki – w przypadku zaznaczenia pola należy podać nazwy załączników.[9]

.....

0. PODPIS SKŁADAJĄCEGO PISMO (PEŁNOMOCNIKA) I DATA PODPISU

Podpis powinien być czytelny. Podpis i data podpisu umieszcza się w przypadku składania wniosku w postaci papierowej.

---

[1] Można zaznaczyć więcej niż jedno pole. W ramach jednego pisma można wybrać tylko te akty, w przypadku których pismo będzie wysyłane do tego samego organu wskazanego w pkt 1. W przypadku gdy treść wniosku lub uwagi związana jest z dokumentem powiązanym z aktem planowania przestrzennego (np. sporządzanej w toku procedowania aktu, w ramach strategicznej oceny oddziaływania na środowisko, prognozy oddziaływania na środowisko), należy w pkt 3 wybrać rodzaj aktu planowania przestrzennego, którego ten dokument dotyczy, po czym wprowadzić treść wniosku lub uwagi w pkt 7.1 lub 7.2.

[2] Nie dotyczy planu zagospodarowania przestrzennego województwa.

[3] Nie dotyczy planu zagospodarowania przestrzennego województwa i audytu krajobrazowego.

[4] W pkt 4 należy podać adres zamieszkania albo siedziby składającego pismo. W przypadku wypełnienia pkt 5 podaje się adres do korespondencji składającego pismo, jeżeli jest inny niż adres podany w pkt 4. W przypadku wypełnienia pkt 6 podaje się adres zamieszkania albo siedziby pełnomocnika. W przypadku większej liczby składających pismo lub pełnomocników dane kolejnych składających pismo lub pełnomocników dodaje się w formularzu albo zamieszcza na osobnych stronach i dołącza do formularza.

[5] Adres skrytki ePUAP lub adres do doręczeń elektronicznych wskazuje się w przypadku wyrażenia zgody na doręczanie korespondencji za pomocą środków komunikacji elektronicznej, z zastrzeżeniem przypadków, w których organ, zgodnie z przepisami ustawy z dnia 18 listopada 2020 r. o doręczeniach elektronicznych (Dz.U. z 2023 r. poz. 285, z późn. zm.), ma obowiązek doręczenia korespondencji na adres do doręczeń elektronicznych.

[6] Maksymalna liczba znaków w pkt 7.1 wynosi 1000, natomiast w przypadku pkt 7.2.4 wartość ta odnosi się do pojedynczego wiersza. W przypadku potrzeby dodatkowego uzasadnienia, które wykracza poza wskazany limit znaków, uzasadnienie zamieszcza się na osobnych stronach i dołącza do formularza. W przypadku większej liczby wierszy w pkt 7.2.4 kolejne wiersze dodaje się w formularzu albo zamieszcza na osobnych stronach i dołącza do formularza.

[7] W przypadku zaznaczenia pola „nie" (wskazania terenu objętego pismem jako części działki ewidencyjnej lub działek ewidencyjnych) można dodać załącznik z określeniem granic terenu w formie graficznej.

[8] Podaje się nazwę lub symbol klasy przeznaczenia terenu zgodnie ze standardami określonymi w przepisach wykonawczych wydanych na podstawie art. 16 ust. 2 ustawy z dnia 27 marca 2003 r. o planowaniu i zagospodarowaniu przestrzennym (Dz.U. z 2023 r. poz. 977, z późn. zm.).

[9] W przypadku dołączenia do pisma załączników zawierających dane osobowe, inne niż wymienione w pkt 4, 5 i 6, załączniki te należy zanonimizować, tj. ukryć dane osobowe.

Ochrona danych osobowych – klauzula informacyjna:

Administrator danych osobowych.
Administratorem Państwa danych osobowych jest Gmina Mosina reprezentowana przez Burmistrza Gminy Mosina.
Z Administratorem można się kontaktować w następujący sposób:

a) listownie: pl. 20 Października 1; 62-050 Mosina
b) przez elektroniczną skrzynkę podawczą: /km1dkc653m/SkrytkaESP
c) telefonicznie: 61 810 95 00

Inspektor ochrony danych.
Możecie się Państwo kontaktować również z wyznaczonym Inspektorem Ochrony Danych pod adresem e-mail: iod@mosina.pl

Cele i podstawy przetwarzania.
Państwa dane osobowe będą przetwarzane w celu realizacji zadań zgodnie z Ustawą z 27 marca 2003 r. o planowaniu i zagospodarowaniu przestrzennym oraz Ustawą z 14 czerwca 1960 r. Kodeks postępowania administracyjnego. Następnie Państwa dane będą przetwarzane w celu wypełnienia obowiązku archiwizacji dokumentów wynikającego z Ustawy z 14 lipca 1983 r. o narodowym zasobie archiwalnym i archiwach.

Odbiorcy danych osobowych.
Odbiorcami Państwa danych osobowych będą podmioty upoważnione na podstawie przepisów prawa oraz inne podmioty, z którymi Administrator posiada stosowne zapisy o powierzeniu danych.

Okres przechowywania danych.
Państwa dane będą przechowywane przez czas realizacji zadań Administratora wskazanych w ustawie z 14 czerwca 1960 r. Kodeks postępowania administracyjnego, a następnie – zgodnie z obowiązującą u Administratora Instrukcją kancelaryjną oraz przepisami o archiwizacji dokumentów.

Prawa osób, których dane dotyczą.
Zgodnie z przepisami prawa przysługuje Państwu:

a) prawo dostępu do swoich danych oraz otrzymania ich kopii;
b) prawo do sprostowania (poprawiania) swoich danych;
c) prawo do usunięcia danych osobowych, w sytuacji, gdy przetwarzanie danych nie następuje w celu wywiązania się z obowiązku wynikającego z przepisu prawa lub w ramach sprawowania władzy publicznej;
d) prawo do ograniczenia przetwarzania danych;
e) prawo do wniesienia skargi do Prezesa UODO (na adres Prezesa Urzędu Ochrony Danych Osobowych, ul. Stawki 2, 00-193 Warszawa).

Informacja o wymogu podania danych.
Podanie przez Państwa danych osobowych jest obowiązkiem wynikającym z Ustawy z 27 marca 2003 roku o planowaniu i zagospodarowaniu przestrzennym oraz Ustawy z 14 czerwca 1960 roku Kodeks postępowania administracyjnego.

Pismo dotyczące aktu planowania przestrzennego

1. ORGAN, DO KTÓREGO JEST SKŁADANE PISMO

nazwa: **Burmistrz Gminy Mosina**

2. RODZAJ PISMA[1)]

☒ 2.1. wniosek do projektu aktu ☐ 2.2. uwaga do konsultowanego projektu aktu[2)]

☐ 2.3. wniosek o zmianę aktu[3)] ☐ 2.4. wniosek o sporządzenie aktu[3)]

3. RODZAJ AKTU PLANOWANIA PRZESTRZENNEGO[1)]

☒ 3.1. plan ogólny gminy

☐ 3.2. miejscowy plan zagospodarowania przestrzennego, w tym zintegrowany plan inwestycyjny lub miejscowy plan rewitalizacji

☐ 3.3. uchwała ustalająca zasady i warunki sytuowania obiektów małej architektury, tablic reklamowych i urządzeń reklamowych oraz ogrodzeń, ich gabaryty, standardy jakościowe oraz rodzaje materiałów budowlanych, z jakich mogą być wykonane

☐ 3.4. audyt krajobrazowy ☐ 3.5. plan zagospodarowania przestrzennego województwa

4. DANE SKŁADAJĄCEGO PISMO[4)]

6. DANE PEŁNOMOCNIKA (nieobowiązkowo)[4)]

☐ pełnomocnik ☐ pełnomocnik do doręczeń

imię i nazwisko : .....

kraj: ..... województwo: .....

powiat: ..... gmina: .....

ulica: ..... nr domu: ..... nr lokalu: .....

miejscowość: ..... kod pocztowy: .....

e-mail (w przypadku gdy składający pismo posiada adres e-mail): .....

nr telefonu (nieobowiązkowo): .....

adres skrytki ePUAP lub adres do doręczeń elektronicznych[5)]: .....

7. TREŚĆ PISMA

7.1. Treść[6]):

SKŁADAM WNIOSEK, ZGODNIE Z TREŚCIĄ PUNKTU 7.2

7.2. **(Nieobowiązkowo).** W przypadku wypełnienia, należy uzupełnić każdą z kolumn tabeli.

Szczegółowe informacje dotyczące treści pisma w odniesieniu do działek ewidencyjnych:

Lp.	7.2.1. Nazwa aktu planowania przestrzennego	7.2.2. Identyfikator działki lub działek ewidencyjnych	7.2.3. Czy teren objęty pismem obejmuje całość działki lub działek ewidencyjnych[7])	7.2.4. Treść[6])
1	PLAN OGÓLNY GMINY MOŚNA	Pecna dz. 412	☒ tak ☐ nie	SKŁADAM WNIOSEK O USTALENIE NADZIEMNEJ INTENSYWNOŚCI ZABUDOWY MIESZKANIOWEJ

7.3. **(Nieobowiązkowo).** W przypadku wypełnienia, należy uzupełnić każdą z kolumn tabeli.

Szczegółowe informacje dotyczące działek ewidencyjnych oraz niektórych parametrów – w przypadku zaznaczenia w pkt 2: wniosku do projektu aktu (pkt 2.1), uwagi do konsultowanego projektu aktu (pkt 2.2) lub wniosku o zmianę aktu (pkt 2.3) oraz w pkt 3: planu ogólnego gminy (pkt 3.1) lub miejscowego planu zagospodarowania przestrzennego, w tym zintegrowanego planu inwestycyjnego lub miejscowego planu rewitalizacji (pkt 3.2):

Lp.	7.3.1. Nazwa planu ogólnego gminy lub miejscowego planu zagospodarowania przestrzennego	7.3.2. Identyfikator działki lub działek ewidencyjnych	7.3.3. Czy teren objęty pismem obejmuje całość działki lub działek ewidencyjnych[7])	7.3.4. Nazwa lub nazwy klasy przeznaczenia terenu (albo symbol lub symbole klasy przeznaczenia terenu)[8])	7.3.5. Maksymalny udział powierzchni zabudowy [%]	7.3.6. Maksymalna wysokość zabudowy [m]	7.3.7. Minimalny udział powierzchni biologicznie czynnej [%]
1	....	....	☐ tak ☐ nie	....	....	....	....

8. OŚWIADCZENIE W SPRAWIE KORESPONDENCJI ELEKTRONICZNEJ

☒ Wyrażam zgodę ☐ Nie wyrażam zgody

na doręczanie korespondencji w niniejszej sprawie za pomocą środków komunikacji elektronicznej w rozumieniu art. 2 pkt 5 ustawy z dnia 18 lipca 2002 r. o świadczeniu usług drogą elektroniczną (Dz.U. z 2020 r. poz. 344).

9. ZAŁĄCZNIKI

- ☐ Pełnomocnictwo do reprezentowania składającego pismo lub pełnomocnictwo do doręczeń (zgodnie z ustawą z dnia 16 listopada 2006 r. o opłacie skarbowej (Dz. U. z 2023 r. poz. 2111) – jeżeli składający pismo działa przez pełnomocnika.
- ☐ Potwierdzenie uiszczenia opłaty skarbowej od pełnomocnictwa – jeżeli obowiązek uiszczenia takiej opłaty wynika z ustawy z dnia 16 listopada 2006 r. o opłacie skarbowej.
- ☐ (Nieobowiązkowo). Określenie granic terenu w formie graficznej w przypadku wskazania terenu objętego pismem jako części działki ewidencyjnej lub działek ewidencyjnych.
- ☐ (Nieobowiązkowo). Inne załączniki – w przypadku zaznaczenia pola należy podać nazwy załączników.[9)]

.....

0. PODPIS SKŁADAJĄCEGO PISMO (PEŁNOMOCNIKA) I DATA PODPISU

Podpis powinien być czytelny. Podpis i data podpisu wymagane są w przypadku składania wniosku w postaci papierowej.

1) Można zaznaczyć więcej niż jedno pole. W ramach jednego pisma można wybrać tylko te akty, w przypadku których pismo będzie wysyłane do tego samego organu wskazanego w pkt 1. W przypadku gdy treść wniosku lub uwagi związana jest z dokumentem powiązanym z aktem planowania przestrzennego (np. sporządzanej w toku procedowania aktu, w ramach strategicznej oceny oddziaływania na środowisko, prognozy oddziaływania na środowisko), należy w pkt 3 wybrać rodzaj aktu planowania przestrzennego, którego ten dokument dotyczy, po czym wprowadzić treść wniosku lub uwagi w pkt 7.1 lub 7.2.

2) Nie dotyczy planu zagospodarowania przestrzennego województwa.

3) Nie dotyczy planu zagospodarowania przestrzennego województwa i audytu krajobrazowego.

4) W pkt 4 należy podać adres zamieszkania albo siedziby składającego pismo. W przypadku wypełnienia pkt 5 podaje się adres do korespondencji składającego pismo, jeżeli jest inny niż adres podany w pkt 4. W przypadku wypełnienia pkt 6 podaje się adres zamieszkania albo siedziby pełnomocnika. W przypadku większej liczby składających pismo lub pełnomocników dane kolejnych składających pismo lub pełnomocników dodaje się w formularzu albo zamieszcza na osobnych stronach i dołącza do formularza.

5) Adres skrytki ePUAP lub adres do doręczeń elektronicznych wskazuje się w przypadku wyrażenia zgody na doręczanie korespondencji za pomocą środków komunikacji elektronicznej, z zastrzeżeniem przypadków, w których organ, zgodnie z przepisami ustawy z dnia 18 listopada 2020 r. o doręczeniach elektronicznych (Dz.U. z 2023 r. poz. 285, z późn. zm.), ma obowiązek doręczenia korespondencji na adres do doręczeń elektronicznych.

6) Maksymalna liczba znaków w pkt 7.1 wynosi 1000, natomiast w przypadku pkt 7.2.4 wartość ta odnosi się do pojedynczego wiersza. W przypadku potrzeby dodatkowego uzasadnienia, które wykracza poza wskazany limit znaków, uzasadnienie zamieszcza się na osobnych stronach i dołącza do formularza. W przypadku większej liczby wierszy w pkt 7.2.4 kolejne wiersze dodaje się w formularzu albo zamieszcza na osobnych stronach i dołącza do formularza.

7) W przypadku zaznaczenia pola „nie" (wskazania terenu objętego pismem jako części działki ewidencyjnej lub działek ewidencyjnych) można dodać załącznik z określeniem granic terenu w formie graficznej.

8) Podaje się nazwę lub symbol klasy przeznaczenia terenu zgodnie ze standardami określonymi w przepisach wykonawczych wydanych na podstawie art. 16 ust. 2 ustawy z dnia 27 marca 2003 r. o planowaniu i zagospodarowaniu przestrzennym (Dz.U. z 2023 r. poz. 977, z późn. zm.).

9) W przypadku dołączenia do pisma załączników zawierających dane osobowe, inne niż wymienione w pkt 4, 5 i 6, załączniki te należy zanonimizować, tj. ukryć dane osobowe.

Ochrona danych osobowych – klauzula informacyjna:

Administrator danych osobowych.
Administratorem Państwa danych osobowych jest Gmina Mosina reprezentowana przez Burmistrza Gminy Mosina.
Z Administratorem można się kontaktować w następujący sposób:

a) listownie: pl. 20 Października 1; 62-050 Mosina
b) przez elektroniczną skrzynkę podawczą: /km1dkc653m/SkrytkaESP
c) telefonicznie: 61 810 95 00

Inspektor ochrony danych.
Możecie się Państwo kontaktować również z wyznaczonym Inspektorem Ochrony Danych pod adresem e-mail: iod@mosina.pl

Cele i podstawy przetwarzania.
Państwa dane osobowe będą przetwarzane w celu realizacji zadań zgodnie z Ustawą z 27 marca 2003 r. o planowaniu i zagospodarowaniu przestrzennym oraz Ustawą z 14 czerwca 1960 r. Kodeks postępowania administracyjnego. Następnie Państwa dane będą przetwarzane w celu wypełnienia obowiązku archiwizacji dokumentów wynikającego z Ustawy z 14 lipca 1983 r. o narodowym zasobie archiwalnym i archiwach.

Odbiorcy danych osobowych.
Odbiorcami Państwa danych osobowych będą podmioty upoważnione na podstawie przepisów prawa oraz inne podmioty, z którymi Administrator posiada stosowne zapisy o powierzeniu danych.

Okres przechowywania danych.
Państwa dane będą przechowywane przez czas realizacji zadań Administratora wskazanych w ustawie z 14 czerwca 1960 r. Kodeks postępowania administracyjnego, a następnie – zgodnie z obowiązującą u Administratora Instrukcją kancelaryjną oraz przepisami o archiwizacji dokumentów.

Prawa osób, których dane dotyczą.
Zgodnie z przepisami prawa przysługuje Państwu:

a) prawo dostępu do swoich danych oraz otrzymania ich kopii;
b) prawo do sprostowania (poprawiania) swoich danych;
c) prawo do usunięcia danych osobowych, w sytuacji, gdy przetwarzanie danych nie następuje w celu wywiązania się z obowiązku wynikającego z przepisu prawa lub w ramach sprawowania władzy publicznej;
d) prawo do ograniczenia przetwarzania danych;
e) prawo do wniesienia skargi do Prezesa UODO (na adres Prezesa Urzędu Ochrony Danych Osobowych, ul. Stawki 2, 00-193 Warszawa).

Informacja o wymogu podania danych.
Podanie przez Państwa danych osobowych jest obowiązkiem wynikającym z Ustawy z 27 marca 2003 roku o planowaniu i zagospodarowaniu przestrzennym oraz Ustawy z 14 czerwca 1960 roku Kodeks postępowania administracyjnego.

Pismo dotyczące aktu planowania przestrzennego

1. ORGAN, DO KTÓREGO JEST SKŁADANE PISMO

nazwa: **Burmistrz Gminy Mosina**

2. RODZAJ PISMA[1)]

☒ 2.1. wniosek do projektu aktu ☐ 2.2. uwaga do konsultowanego projektu aktu[2)]

☐ 2.3. wniosek o zmianę aktu[3)] ☐ 2.4. wniosek o sporządzenie aktu[3)]

3. RODZAJ AKTU PLANOWANIA PRZESTRZENNEGO[1)]

☒ 3.1. plan ogólny gminy

☐ 3.2. miejscowy plan zagospodarowania przestrzennego, w tym zintegrowany plan inwestycyjny lub miejscowy plan rewitalizacji

☐ 3.3. uchwała ustalająca zasady i warunki sytuowania obiektów małej architektury, tablic reklamowych i urządzeń reklamowych oraz ogrodzeń, ich gabaryty, standardy jakościowe oraz rodzaje materiałów budowlanych, z jakich mogą być wykonane

Urząd Miejski w Mosinie 2024 -0 15

☐ 3.4. audyt krajobrazowy ☐ 3.5. plan zagospodarowania przestrzennego województwa

4. DANE SKŁADAJĄCEGO PISMO[4)]

6. DANE PEŁNOMOCNIKA (nieobowiązkowo)[4)]

☐ pełnomocnik ☐ pełnomocnik do doręczeń

imię i nazwisko : .....

kraj: ..... województwo: .....

powiat: ..... gmina: .....

ulica: ..... nr domu: ..... nr lokalu: .....

miejscowość: ..... kod pocztowy: .....

e-mail (w przypadku gdy składający pismo posiada adres e-mail): .....

nr telefonu (nieobowiązkowo): .....

adres skrytki ePUAP lub adres do doręczeń elektronicznych[5)]: .....

7. TREŚĆ PISMA

7.1. Treść[6]

SKŁADAM WNIOSEK, ZGODNIE Z TREŚCIĄ PUNKTU 7.2

7.2. **(Nieobowiązkowo).** W przypadku wypełnienia, należy uzupełnić każdą z kolumn tabeli.

Szczegółowe informacje dotyczące treści pisma w odniesieniu do działek ewidencyjnych:

Lp.	7.2.1. Nazwa aktu planowania przestrzennego	7.2.2. Identyfikator działki lub działek ewidencyjnych	7.2.3. Czy teren objęty pismem obejmuje całość działki lub działek ewidencyjnych[7]	7.2.4. Treść[8]
1	PLAN OGÓLNY GMINY MOSINA	Pecna 395/2 - 395/11	☒ tak ☐ nie	SKŁADAM WNIOSEK O USTALENIE NADZIEMNEJ INTENSYWNOŚCI ZABUDOWY MIESZKANIOWEJ

7.3. **(Nieobowiązkowo).** W przypadku wypełnienia, należy uzupełnić każdą z kolumn tabeli.

Szczegółowe informacje dotyczące działek ewidencyjnych oraz niektórych parametrów – w przypadku zaznaczenia w pkt 2: wniosku do projektu aktu (pkt 2.1), uwagi do konsultowanego projektu aktu (pkt 2.2) lub wniosku o zmianę aktu (pkt 2.3) oraz w pkt 3: planu ogólnego gminy (pkt 3.1) lub miejscowego planu zagospodarowania przestrzennego, w tym zintegrowanego planu inwestycyjnego lub miejscowego planu rewitalizacji (pkt 3.2):

Lp.	7.3.1. Nazwa planu ogólnego gminy lub miejscowego planu zagospodarowania przestrzennego	7.3.2. Identyfikator działki lub działek ewidencyjnych	7.3.3. Czy teren objęty pismem obejmuje całość działki lub działek ewidencyjnych[7]	7.3.4. Nazwa lub nazwy klasy przeznaczenia terenu (albo symbol lub symbole klasy przeznaczenia terenu)[8]	7.3.5. Maksymalny udział powierzchni zabudowy [%]	7.3.6. Maksymalna wysokość zabudowy [m]	7.3.7. Minimalny udział powierzchni biologicznie czynnej [%]
1	....	....	☐ tak ☐ nie	....	....	....	....

8. OŚWIADCZENIE W SPRAWIE KORESPONDENCJI ELEKTRONICZNEJ

☒ Wyrażam zgodę ☐ Nie wyrażam zgody

na doręczanie korespondencji w niniejszej sprawie za pomocą środków komunikacji elektronicznej w rozumieniu art. 2 pkt 5 ustawy z dnia 18 lipca 2002 r. o świadczeniu usług drogą elektroniczną (Dz.U. z 2020 r. poz. 344).

9. ZAŁĄCZNIKI

- ☐ Pełnomocnictwo do reprezentowania składającego pismo lub pełnomocnictwo do doręczeń (zgodnie z ustawą z dnia 16 listopada 2006 r. o opłacie skarbowej (Dz. U. z 2023 r. poz. 2111) – jeżeli składający pismo działa przez pełnomocnika.
- ☐ Potwierdzenie uiszczenia opłaty skarbowej od pełnomocnictwa – jeżeli obowiązek uiszczenia takiej opłaty wynika z ustawy z dnia 16 listopada 2006 r. o opłacie skarbowej.
- ☐ (Nieobowiązkowo). Określenie granic terenu w formie graficznej w przypadku wskazania terenu objętego pismem jako części działki ewidencyjnej lub działek ewidencyjnych.
- ☐ (Nieobowiązkowo). Inne załączniki – w przypadku zaznaczenia pola należy podać nazwy załączników.[9]

.....

10. PODPIS SKŁADAJĄCEGO PISMO (PEŁNOMOCNIKA) I DATA PODPISU

Podpis powinien być czytelny. Podpis i data podpisu umieszcza się w przypadku składania wniosku w postaci papierowej.

[1] Można zaznaczyć więcej niż jedno pole. W ramach jednego pisma można wybrać tylko te akty, w przypadku których pismo będzie wysyłane do tego samego organu wskazanego w pkt 1. W przypadku gdy treść wniosku lub uwagi związana jest z dokumentem powiązanym z aktem planowania przestrzennego (np. sporządzanej w toku procedowania aktu, w ramach strategicznej oceny oddziaływania na środowisko, prognozy oddziaływania na środowisko), należy w pkt 3 wybrać rodzaj aktu planowania przestrzennego, którego ten dokument dotyczy, po czym wprowadzić treść wniosku lub uwagi w pkt 7.1 lub 7.2.

[2] Nie dotyczy planu zagospodarowania przestrzennego województwa.

[3] Nie dotyczy planu zagospodarowania przestrzennego województwa i audytu krajobrazowego.

[4] W pkt 4 należy podać adres zamieszkania albo siedziby składającego pismo. W przypadku wypełnienia pkt 5 podaje się adres do korespondencji składającego pismo, jeżeli jest inny niż adres podany w pkt 4. W przypadku wypełnienia pkt 6 podaje się adres zamieszkania albo siedziby pełnomocnika. W przypadku większej liczby składających pismo lub pełnomocników dane kolejnych składających pismo lub pełnomocników dodaje się w formularzu albo zamieszcza na osobnych stronach i dołącza do formularza.

[5] Adres skrytki ePUAP lub adres do doręczeń elektronicznych wskazuje się w przypadku wyrażenia zgody na doręczanie korespondencji za pomocą środków komunikacji elektronicznej, z zastrzeżeniem przypadków, w których organ, zgodnie z przepisami ustawy z dnia 18 listopada 2020 r. o doręczeniach elektronicznych (Dz.U. z 2023 r. poz. 285, z późn. zm.), ma obowiązek doręczenia korespondencji na adres do doręczeń elektronicznych.

[6] Maksymalna liczba znaków w pkt 7.1 wynosi 1000, natomiast w przypadku pkt 7.2.4 wartość ta odnosi się do pojedynczego wiersza. W przypadku potrzeby dodatkowego uzasadnienia, które wykracza poza wskazany limit znaków, uzasadnienie zamieszcza się na osobnych stronach i dołącza do formularza. W przypadku większej liczby wierszy w pkt 7.2.4 kolejne wiersze dodaje się w formularzu albo zamieszcza na osobnych stronach i dołącza do formularza.

[7] W przypadku zaznaczenia pola „nie" (wskazania terenu objętego pismem jako części działki ewidencyjnej lub działek ewidencyjnych) można dodać załącznik z określeniem granic terenu w formie graficznej.

[8] Podaje się nazwę lub symbol klasy przeznaczenia terenu zgodnie ze standardami określonymi w przepisach wykonawczych wydanych na podstawie art. 16 ust. 2 ustawy z dnia 27 marca 2003 r. o planowaniu i zagospodarowaniu przestrzennym (Dz.U. z 2023 r. poz. 977, z późn. zm.).

[9] W przypadku dołączenia do pisma załączników zawierających dane osobowe, inne niż wymienione w pkt 4, 5 i 6, załączniki te należy zanonimizować, tj. ukryć dane osobowe.

Ochrona danych osobowych – klauzula informacyjna:

Administrator danych osobowych.
Administratorem Państwa danych osobowych jest Gmina Mosina reprezentowana przez Burmistrza Gminy Mosina.
Z Administratorem można się kontaktować w następujący sposób:

a) listownie: pl. 20 Października 1; 62-050 Mosina
b) przez elektroniczną skrzynkę podawczą: /km1dkc653m/SkrytkaESP
c) telefonicznie: 61 810 95 00

Inspektor ochrony danych.
Możecie się Państwo kontaktować również z wyznaczonym Inspektorem Ochrony Danych pod adresem e-mail: iod@mosina.pl

Cele i podstawy przetwarzania.
Państwa dane osobowe będą przetwarzane w celu realizacji zadań zgodnie z Ustawą z 27 marca 2003 r. o planowaniu i zagospodarowaniu przestrzennym oraz Ustawą z 14 czerwca 1960 r. Kodeks postępowania administracyjnego. Następnie Państwa dane będą przetwarzane w celu wypełnienia obowiązku archiwizacji dokumentów wynikającego z Ustawy z 14 lipca 1983 r. o narodowym zasobie archiwalnym i archiwach.

Odbiorcy danych osobowych.
Odbiorcami Państwa danych osobowych będą podmioty upoważnione na podstawie przepisów prawa oraz inne podmioty, z którymi Administrator posiada stosowne zapisy o powierzeniu danych.

Okres przechowywania danych.
Państwa dane będą przechowywane przez czas realizacji zadań Administratora wskazanych w ustawie z 14 czerwca 1960 r. Kodeks postępowania administracyjnego, a następnie – zgodnie z obowiązującą u Administratora Instrukcją kancelaryjną oraz przepisami o archiwizacji dokumentów.

Prawa osób, których dane dotyczą.
Zgodnie z przepisami prawa przysługuje Państwu:

a) prawo dostępu do swoich danych oraz otrzymania ich kopii;
b) prawo do sprostowania (poprawiania) swoich danych;
c) prawo do usunięcia danych osobowych, w sytuacji, gdy przetwarzanie danych nie następuje w celu wywiązania się z obowiązku wynikającego z przepisu prawa lub w ramach sprawowania władzy publicznej;
d) prawo do ograniczenia przetwarzania danych;
e) prawo do wniesienia skargi do Prezesa UODO (na adres Prezesa Urzędu Ochrony Danych Osobowych, ul. Stawki 2, 00-193 Warszawa).

Informacja o wymogu podania danych.
Podanie przez Państwa danych osobowych jest obowiązkiem wynikającym z Ustawy z 27 marca 2003 roku o planowaniu i zagospodarowaniu przestrzennym oraz Ustawy z 14 czerwca 1960 roku Kodeks postępowania administracyjnego.

Pismo dotyczące aktu planowania przestrzennego

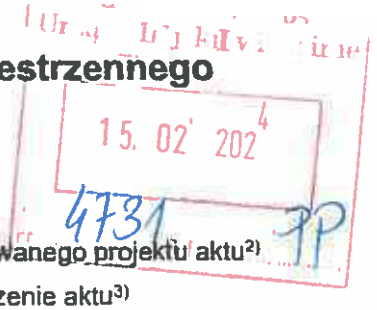

1. ORGAN, DO KTÓREGO JEST SKŁADANE PISMO

nazwa: **Burmistrz Gminy Mosina**

2. RODZAJ PISMA[1)]

☒ 2.1. wniosek do projektu aktu

☐ 2.2. uwaga do konsultowanego projektu aktu[2)]

☐ 2.3. wniosek o zmianę aktu[3)]

☐ 2.4. wniosek o sporządzenie aktu[3)]

3. RODZAJ AKTU PLANOWANIA PRZESTRZENNEGO[1)]

☒ 3.1. plan ogólny gminy

☐ 3.2. miejscowy plan zagospodarowania przestrzennego, w tym zintegrowany plan inwestycyjny lub miejscowy plan rewitalizacji

☐ 3.3. uchwała ustalająca zasady i warunki sytuowania obiektów małej architektury, tablic reklamowych i urządzeń reklamowych oraz ogrodzeń, ich gabaryty, standardy jakościowe oraz rodzaje materiałów budowlanych, z jakich mogą być wykonane

☐ 3.4. audyt krajobrazowy

☐ 3.5. plan zagospodarowania przestrzennego województwa

4. DANE SKŁADAJĄCEGO PISMO[4)]

5. ADRES DO KORESPONDENCJI SKŁADAJĄCEGO PISMO (nieobowiązkowo)[4)]

6. DANE PEŁNOMOCNIKA (nieobowiązkowo)[4)]

☐ pełnomocnik ☐ pełnomocnik do doręczeń

imię i nazwisko : .....

kraj: ..... województwo: .....

powiat: ..... gmina: .....

ulica: ..... nr domu: ..... nr lokalu: .....

miejscowość: ..... kod pocztowy: .....

e-mail (w przypadku gdy składający pismo posiada adres e-mail): .....

nr telefonu (nieobowiązkowo): .....

adres skrytki ePUAP lub adres do doręczeń elektronicznych[5)]: .....

7. TREŚĆ PISMA

7.1. Treść[6]

Działka nr. 350/1 obręb 0018 Krosno, gmina Miasina jest działką rolną o bardzo niskiej klasie. W projekcie studium została przeznaczona na tereny lasów. Proszę o przekwalifikowanie jej na teren z przeznaczeniem na budownictwo jednorodzinne. Działka położona jest przy drodze publicznej, która jest w zasięgu sieci wodociągowej i kanalizacji sanitarnej.

7.2. **(Nieobowiązkowo).** W przypadku wypełnienia, należy uzupełnić każdą z kolumn tabeli.

Szczegółowe informacje dotyczące treści pisma w odniesieniu do działek ewidencyjnych:

Lp.	7.2.1. Nazwa aktu planowania przestrzennego	7.2.2. Identyfikator działki lub działek ewidencyjnych	7.2.3. Czy teren objęty pismem obejmuje całość działki lub działek ewidencyjnych[7]	7.2.4. Treść[6]
1	Plan ogólny gminy	350/1 obręb 0018 Krosno gm. Miasina	☐ tak ☐ nie	

7.3. **(Nieobowiązkowo).** W przypadku wypełnienia, należy uzupełnić każdą z kolumn tabeli.

Szczegółowe informacje dotyczące działek ewidencyjnych oraz niektórych parametrów – w przypadku zaznaczenia w pkt 2: wniosku do projektu aktu (pkt 2.1), uwagi do konsultowanego projektu aktu (pkt 2.2) lub wniosku o zmianę aktu (pkt 2.3) oraz w pkt 3: planu ogólnego gminy (pkt 3.1) lub miejscowego planu zagospodarowania przestrzennego, w tym zintegrowanego planu inwestycyjnego lub miejscowego planu rewitalizacji (pkt 3.2):

Lp.	7.3.1. Nazwa planu ogólnego gminy lub miejscowego planu zagospodarowania przestrzennego	7.3.2. Identyfikator działki lub działek ewidencyjnych	7.3.3. Czy teren objęty pismem obejmuje całość działki lub działek ewidencyjnych[7]	7.3.4. Nazwa lub nazwy klasy przeznaczenia terenu (albo symbol lub symbole klasy przeznaczenia terenu)[8]	7.3.5. Maksymalny udział powierzchni zabudowy [%]	7.3.6. Maksymalna wysokość zabudowy [m]	7.3.7. Minimalny udział powierzchni biologicznie czynnej [%]
1			☐ tak ☐ nie				

8. OŚWIADCZENIE W SPRAWIE KORESPONDENCJI ELEKTRONICZNEJ

☐ Wyrażam zgodę ☐ Nie wyrażam zgody

na doręczanie korespondencji w niniejszej sprawie za pomocą środków komunikacji elektronicznej w rozumieniu art. 2 pkt 5 ustawy z dnia 18 lipca 2002 r. o świadczeniu usług drogą elektroniczną (Dz.U. z 2020 r. poz. 344).

9. ZAŁĄCZNIKI

- ☐ Pełnomocnictwo do reprezentowania składającego pismo lub pełnomocnictwo do doręczeń (zgodnie z ustawą z dnia 16 listopada 2006 r. o opłacie skarbowej (Dz. U. z 2023 r. poz. 2111) – jeżeli składający pismo działa przez pełnomocnika.
- ☐ Potwierdzenie uiszczenia opłaty skarbowej od pełnomocnictwa – jeżeli obowiązek uiszczenia takiej opłaty wynika z ustawy z dnia 16 listopada 2006 r. o opłacie skarbowej.
- ☐ (Nieobowiązkowo). Określenie granic terenu w formie graficznej w przypadku wskazania terenu objętego pismem jako części działki ewidencyjnej lub działek ewidencyjnych.
- ☐ (Nieobowiązkowo). Inne załączniki – w przypadku zaznaczenia pola należy podać nazwy załączników.[9]

.....

10. PODPIS SKŁADAJĄCEGO PISMO (PEŁNOMOCNIKA) I DATA PODPISU

Podpis powinien być czytelny. Podpis i datę podpisu umieszcza się w przypadku składania wniosku w postaci papierowej.

---

[1] Można zaznaczyć więcej niż jedno pole. W ramach jednego pisma można wybrać tylko te akty, w przypadku których pismo będzie wysyłane do tego samego organu wskazanego w pkt 1. W przypadku gdy treść wniosku lub uwagi związana jest z dokumentem powiązanym z aktem planowania przestrzennego (np. sporządzanej w toku procedowania aktu, w ramach strategicznej oceny oddziaływania na środowisko, prognozy oddziaływania na środowisko), należy w pkt 3 wybrać rodzaj aktu planowania przestrzennego, którego ten dokument dotyczy, po czym wprowadzić treść wniosku lub uwagi w pkt 7.1 lub 7.2.

[2] Nie dotyczy planu zagospodarowania przestrzennego województwa.

[3] Nie dotyczy planu zagospodarowania przestrzennego województwa i audytu krajobrazowego.

[4] W pkt 4 należy podać adres zamieszkania albo siedziby składającego pismo. W przypadku wypełnienia pkt 5 podaje się adres do korespondencji składającego pismo, jeżeli jest inny niż adres podany w pkt 4. W przypadku wypełnienia pkt 6 podaje się adres zamieszkania albo siedziby pełnomocnika. W przypadku większej liczby składających pismo lub pełnomocników dane kolejnych składających pismo lub pełnomocników dodaje się w formularzu albo zamieszcza na osobnych stronach i dołącza do formularza.

[5] Adres skrytki ePUAP lub adres do doręczeń elektronicznych wskazuje się w przypadku wyrażenia zgody na doręczanie korespondencji za pomocą środków komunikacji elektronicznej, z zastrzeżeniem przypadków, w których organ, zgodnie z przepisami ustawy z dnia 18 listopada 2020 r. o doręczeniach elektronicznych (Dz.U. z 2023 r. poz. 285, z późn. zm.), ma obowiązek doręczenia korespondencji na adres do doręczeń elektronicznych.

[6] Maksymalna liczba znaków w pkt 7.1 wynosi 1000, natomiast w przypadku pkt 7.2.4 wartość ta odnosi się do pojedynczego wiersza. W przypadku potrzeby dodatkowego uzasadnienia, które wykracza poza wskazany limit znaków, uzasadnienie zamieszcza się na osobnych stronach i dołącza do formularza. W przypadku większej liczby wierszy w pkt 7.2.4 kolejne wiersze dodaje się w formularzu albo zamieszcza na osobnych stronach i dołącza do formularza.

[7] W przypadku zaznaczenia pola „nie" (wskazania terenu objętego pismem jako części działki ewidencyjnej lub działek ewidencyjnych) można dodać załącznik z określeniem granic terenu w formie graficznej.

[8] Podaje się nazwę lub symbol klasy przeznaczenia terenu zgodnie ze standardami określonymi w przepisach wykonawczych wydanych na podstawie art. 16 ust. 2 ustawy z dnia 27 marca 2003 r. o planowaniu i zagospodarowaniu przestrzennym (Dz.U. z 2023 r. poz. 977, z późn. zm.).

[9] W przypadku dołączenia do pisma załączników zawierających dane osobowe, inne niż wymienione w pkt 4, 5 i 6, załączniki te należy zanonimizować, tj. ukryć dane osobowe.

Pismo dotyczące aktu planowania przestrzennego

1. ORGAN, DO KTÓREGO JEST SKŁADANE PISMO

nazwa: **Burmistrz Gminy Mosina**

Urząd Gminy Mosina
ROT
15. 02. 2024
4433

2. RODZAJ PISMA[1)]

☒ 2.1. wniosek do projektu aktu

☐ 2.2. uwaga do konsultowanego projektu aktu[2)]

☐ 2.3. wniosek o zmianę aktu[3)]

☐ 2.4. wniosek o sporządzenie aktu[3)]

3. RODZAJ AKTU PLANOWANIA PRZESTRZENNEGO[1)]

☒ 3.1. plan ogólny gminy

☐ 3.2. miejscowy plan zagospodarowania przestrzennego, w tym zintegrowany plan inwestycyjny lub miejscowy plan rewitalizacji

☐ 3.3. uchwała ustalająca zasady i warunki sytuowania obiektów małej architektury, tablic reklamowych i urządzeń reklamowych oraz ogrodzeń, ich gabaryty, standardy jakościowe oraz rodzaje materiałów budowlanych, z jakich mogą być wykonane

☐ 3.4. audyt krajobrazowy

☐ 3.5. plan zagospodarowania przestrzennego województwa

4. DANE SKŁADAJĄCEGO PISMO[4)]

6. DANE PEŁNOMOCNIKA (nieobowiązkowo)[4)]

☐ pełnomocnik ☐ pełnomocnik do doręczeń

imię i nazwisko : .....

kraj: ..... województwo: .....

powiat: ..... gmina: .....

ulica: ..... nr domu: ..... nr lokalu: .....

miejscowość: ..... kod pocztowy: .....

e-mail (w przypadku gdy składający pismo posiada adres e-mail): .....

nr telefonu (nieobowiązkowo): .....

adres skrytki ePUAP lub adres do doręczeń elektronicznych[5)]: .....

7. TREŚĆ PISMA

7.1. Treść[6]:

Działka nr 350/1 obręb 0018 Krosno, gmina Mosina jest działką rolną o bardzo niskiej klasie. W projekcie studium zostaje przeznaczona na tereny lasów. Proszę o przekształcenie jej na teren z przeznaczeniem na budownictwo jednorodzinne. Działka położona jest przy drodze publicznej, która jest w zasięgu sieci uzbrojenia technicznego.

7.2. **(Nieobowiązkowo).** W przypadku wypełnienia, należy uzupełnić każdą z kolumn tabeli.

Szczegółowe informacje dotyczące treści pisma w odniesieniu do działek ewidencyjnych:

Lp.	7.2.1. Nazwa aktu planowania przestrzennego	7.2.2. Identyfikator działki lub działek ewidencyjnych	7.2.3. Czy teren objęty pismem obejmuje całość działki lub działek ewidencyjnych[7]	7.2.4. Treść[6]
1	Plan ogólny gminy	350/1 obręb 0018 Krosno gm. Mosina	☐ tak ☐ nie	

7.3. **(Nieobowiązkowo).** W przypadku wypełnienia, należy uzupełnić każdą z kolumn tabeli.

Szczegółowe informacje dotyczące działek ewidencyjnych oraz niektórych parametrów – w przypadku zaznaczenia w pkt 2: wniosku do projektu aktu (pkt 2.1), uwagi do konsultowanego projektu aktu (pkt 2.2) lub wniosku o zmianę aktu (pkt 2.3) oraz w pkt 3: planu ogólnego gminy (pkt 3.1) lub miejscowego planu zagospodarowania przestrzennego, w tym zintegrowanego planu inwestycyjnego lub miejscowego planu rewitalizacji (pkt 3.2):

Lp.	7.3.1. Nazwa planu ogólnego gminy lub miejscowego planu zagospodarowania przestrzennego	7.3.2. Identyfikator działki lub działek ewidencyjnych	7.3.3. Czy teren objęty pismem obejmuje całość działki lub działek ewidencyjnych[7]	7.3.4. Nazwa lub nazwy klasy przeznaczenia terenu (albo symbol lub symbole klasy przeznaczenia terenu)[8]	7.3.5. Maksymalny udział powierzchni zabudowy [%]	7.3.6. Maksymalna wysokość zabudowy [m]	7.3.7. Minimalny udział powierzchni biologicznie czynnej [%]
1			☐ tak ☐ nie				

8. OŚWIADCZENIE W SPRAWIE KORESPONDENCJI ELEKTRONICZNEJ

☐ Wyrażam zgodę ☐ Nie wyrażam zgody

na doręczanie korespondencji w niniejszej sprawie za pomocą środków komunikacji elektronicznej w rozumieniu art. 2 pkt 5 ustawy z dnia 18 lipca 2002 r. o świadczeniu usług drogą elektroniczną (Dz.U. z 2020 r. poz. 344).

9. ZAŁĄCZNIKI

- ☐ Pełnomocnictwo do reprezentowania składającego pismo lub pełnomocnictwo do doręczeń (zgodnie z ustawą z dnia 16 listopada 2006 r. o opłacie skarbowej (Dz. U. z 2023 r. poz. 2111) – jeżeli składający pismo działa przez pełnomocnika.
- ☐ Potwierdzenie uiszczenia opłaty skarbowej od pełnomocnictwa – jeżeli obowiązek uiszczenia takiej opłaty wynika z ustawy z dnia 16 listopada 2006 r. o opłacie skarbowej.
- ☐ (Nieobowiązkowo). Określenie granic terenu w formie graficznej w przypadku wskazania terenu objętego pismem jako części działki ewidencyjnej lub działek ewidencyjnych.
- ☐ (Nieobowiązkowo). Inne załączniki – w przypadku zaznaczenia pola należy podać nazwy załączników.[9)]

.....

10. PODPIS SKŁADAJĄCEGO PISMO (PEŁNOMOCNIKA) I DATA PODPISU

Podpis powinien być czytelny. Podpis i datę podpisu umieszcza się w przypadku składania wniosku w postaci papierowej.

[1)] Można zaznaczyć więcej niż jedno pole. W ramach jednego pisma można wybrać tylko te akty, w przypadku których pismo będzie wysyłane do tego samego organu wskazanego w pkt 1. W przypadku gdy treść wniosku lub uwagi związana jest z dokumentem powiązanym z aktem planowania przestrzennego (np. sporządzanej w toku procedowania aktu, w ramach strategicznej oceny oddziaływania na środowisko, prognozy oddziaływania na środowisko), należy w pkt 3 wybrać rodzaj aktu planowania przestrzennego, którego ten dokument dotyczy, po czym wprowadzić treść wniosku lub uwagi w pkt 7.1 lub 7.2.

[2)] Nie dotyczy planu zagospodarowania przestrzennego województwa.

[3)] Nie dotyczy planu zagospodarowania przestrzennego województwa i audytu krajobrazowego.

[4)] W pkt 4 należy podać adres zamieszkania albo siedziby składającego pismo. W przypadku wypełnienia pkt 5 podaje się adres do korespondencji składającego pismo, jeżeli jest inny niż adres podany w pkt 4. W przypadku wypełnienia pkt 6 podaje się adres zamieszkania albo siedziby pełnomocnika. W przypadku większej liczby składających pismo lub pełnomocników dane kolejnych składających pismo lub pełnomocników dodaje się w formularzu albo zamieszcza na osobnych stronach i dołącza do formularza.

[5)] Adres skrytki ePUAP lub adres do doręczeń elektronicznych wskazuje się w przypadku wyrażenia zgody na doręczanie korespondencji za pomocą środków komunikacji elektronicznej, z zastrzeżeniem przypadków, w których organ, zgodnie z przepisami ustawy z dnia 18 listopada 2020 r. o doręczeniach elektronicznych (Dz.U. z 2023 r. poz. 285, z późn. zm.), ma obowiązek doręczenia korespondencji na adres do doręczeń elektronicznych.

[6)] Maksymalna liczba znaków w pkt 7.1 wynosi 1000, natomiast w przypadku pkt 7.2.4 wartość ta odnosi się do pojedynczego wiersza. W przypadku potrzeby dodatkowego uzasadnienia, które wykracza poza wskazany limit znaków, uzasadnienie zamieszcza się na osobnych stronach i dołącza do formularza. W przypadku większej liczby wierszy w pkt 7.2.4 kolejne wiersze dodaje się w formularzu albo zamieszcza na osobnych stronach i dołącza do formularza.

[7)] W przypadku zaznaczenia pola „nie" (wskazania terenu objętego pismem jako części działki ewidencyjnej lub działek ewidencyjnych) można dodać załącznik z określeniem granic terenu w formie graficznej.

[8)] Podaje się nazwę lub symbol klasy przeznaczenia terenu zgodnie ze standardami określonymi w przepisach wykonawczych wydanych na podstawie art. 16 ust. 2 ustawy z dnia 27 marca 2003 r. o planowaniu i zagospodarowaniu przestrzennym (Dz.U. z 2023 r. poz. 977, z późn. zm.).

[9)] W przypadku dołączenia do pisma załączników zawierających dane osobowe, inne niż wymienione w pkt 4, 5 i 6, załączniki te należy zanonimizować, tj. ukryć dane osobowe.

Pismo dotyczące aktu planowania przestrzennego

1. ORGAN, DO KTÓREGO JEST SKŁADANE PISMO

nazwa: **Burmistrz Gminy Mosina**

2. RODZAJ PISMA[1)]

☒ 2.1. wniosek do projektu aktu ☐ 2.2. uwaga do konsultowanego projektu aktu[2)]

☐ 2.3. wniosek o zmianę aktu[3)] ☐ 2.4. wniosek o sporządzenie aktu[3)]

3. RODZAJ AKTU PLANOWANIA PRZESTRZENNEGO[1)]

☒ 3.1. plan ogólny gminy

☐ 3.2. miejscowy plan zagospodarowania przestrzennego, w tym zintegrowany plan inwestycyjny lub miejscowy plan rewitalizacji

☐ 3.3. uchwała ustalająca zasady i warunki sytuowania obiektów małej architektury, tablic reklamowych i urządzeń reklamowych oraz ogrodzeń, ich gabaryty, standardy jakościowe oraz rodzaje materiałów budowlanych, z jakich mogą być wykonane

☐ 3.4. audyt krajobrazowy ☐ 3.5. plan zagospodarowania przestrzennego województwa

Urząd Miejski w Mosinie 2024 -07- 15

4. DANE SKŁADAJACEGO PISMO[4)]

6. DANE PEŁNOMOCNIKA (nieobowiązkowo)[4)]

☐ pełnomocnik ☐ pełnomocnik do doręczeń

imię i nazwisko : .....

kraj: ..... województwo: .....

powiat: ..... gmina: .....

ulica: ..... nr domu: ..... nr lokalu: .....

miejscowość: ..... kod pocztowy: .....

e-mail (w przypadku gdy składający pismo posiada adres e-mail): .....

nr telefonu (nieobowiązkowo): .....

adres skrytki ePUAP lub adres do doręczeń elektronicznych[5)]: .....

7. TREŚĆ PISMA

7.1. Treść[6]):

SKŁADAM WNIOSEK, ZGODNIE Z TREŚCIĄ PUNKTU 7.2.

7.2. **(Nieobowiązkowo).** W przypadku wypełnienia, należy uzupełnić każdą z kolumn tabeli.

Szczegółowe informacje dotyczące treści pisma w odniesieniu do działek ewidencyjnych:

Lp.	7.2.1. Nazwa aktu planowania przestrzennego	7.2.2. Identyfikator działki lub działek ewidencyjnych	7.2.3. Czy teren objęty pismem obejmuje całość działki lub działek ewidencyjnych[7])	7.2.4. Treść[6])
1	PLAN OGÓLNY GMINY MOSINA	1544/2	☒ tak ☐ nie	SKŁADAM WNIOSEK O USTALENIE NADZIEMNEJ INTENSYWNOŚCI ZABUDOWY MIESZK.-USŁUGOWEJ

7.3. **(Nieobowiązkowo).** W przypadku wypełnienia, należy uzupełnić każdą z kolumn tabeli.

Szczegółowe informacje dotyczące działek ewidencyjnych oraz niektórych parametrów – w przypadku zaznaczenia w pkt 2: wniosku do projektu aktu (pkt 2.1), uwagi do konsultowanego projektu aktu (pkt 2.2) lub wniosku o zmianę aktu (pkt 2.3) oraz w pkt 3: planu ogólnego gminy (pkt 3.1) lub miejscowego planu zagospodarowania przestrzennego, w tym zintegrowanego planu inwestycyjnego lub miejscowego planu rewitalizacji (pkt 3.2):

Lp.	7.3.1. Nazwa planu ogólnego gminy lub miejscowego planu zagospodarowania przestrzennego	7.3.2. Identyfikator działki lub działek ewidencyjnych	7.3.3. Czy teren objęty pismem obejmuje całość działki lub działek ewidencyjnych[7])	7.3.4. Nazwa lub nazwy klasy przeznaczenia terenu (albo symbol lub symbole klasy przeznaczenia terenu)[8])	7.3.5. Maksymalny udział powierzchni zabudowy [%]	7.3.6. Maksymalna wysokość zabudowy [m]	7.3.7. Minimalny udział powierzchni biologicznie czynnej [%]
1			☐ tak ☐ nie				

8. OŚWIADCZENIE W SPRAWIE KORESPONDENCJI ELEKTRONICZNEJ

☒ Wyrażam zgodę ☐ Nie wyrażam zgody

na doręczanie korespondencji w niniejszej sprawie za pomocą środków komunikacji elektronicznej w rozumieniu art. 2 pkt 5 ustawy z dnia 18 lipca 2002 r. o świadczeniu usług drogą elektroniczną (Dz.U. z 2020 r. poz. 344).

9. ZAŁĄCZNIKI

- ☐ Pełnomocnictwo do reprezentowania składającego pismo lub pełnomocnictwo do doręczeń (zgodnie z ustawą z dnia 16 listopada 2006 r. o opłacie skarbowej (Dz. U. z 2023 r. poz. 2111) – jeżeli składający pismo działa przez pełnomocnika.
- ☐ Potwierdzenie uiszczenia opłaty skarbowej od pełnomocnictwa – jeżeli obowiązek uiszczenia takiej opłaty wynika z ustawy z dnia 16 listopada 2006 r. o opłacie skarbowej.
- ☐ (Nieobowiązkowo). Określenie granic terenu w formie graficznej w przypadku wskazania terenu objętego pismem jako części działki ewidencyjnej lub działek ewidencyjnych.
- ☐ (Nieobowiązkowo). Inne załączniki – w przypadku zaznaczenia pola należy podać nazwy załączników.[9]

.....

10. PODPIS SKŁADAJĄCEGO PISMO (PEŁNOMOCNIKA) I DATA PODPISU

Podpis powinien być czytelny. Podpis i data podpisu umieszcza się w przypadku składania wniosku w postaci papierowej.

[1] Można zaznaczyć więcej niż jedno pole. W ramach jednego pisma można wybrać tylko te akty, w przypadku których pismo będzie wysyłane do tego samego organu wskazanego w pkt 1. W przypadku gdy treść wniosku lub uwagi związana jest z dokumentem powiązanym z aktem planowania przestrzennego (np. sporządzanej w toku procedowania aktu, w ramach strategicznej oceny oddziaływania na środowisko, prognozy oddziaływania na środowisko), należy w pkt 3 wybrać rodzaj aktu planowania przestrzennego, którego ten dokument dotyczy, po czym wprowadzić treść wniosku lub uwagi w pkt 7.1 lub 7.2.

[2] Nie dotyczy planu zagospodarowania przestrzennego województwa.

[3] Nie dotyczy planu zagospodarowania przestrzennego województwa i audytu krajobrazowego.

[4] W pkt 4 należy podać adres zamieszkania albo siedziby składającego pismo. W przypadku wypełnienia pkt 5 podaje się adres do korespondencji składającego pismo, jeżeli jest inny niż adres podany w pkt 4. W przypadku wypełnienia pkt 6 podaje się adres zamieszkania albo siedziby pełnomocnika. W przypadku większej liczby składających pismo lub pełnomocników dane kolejnych składających pismo lub pełnomocników dodaje się w formularzu albo zamieszcza na osobnych stronach i dołącza do formularza.

[5] Adres skrytki ePUAP lub adres do doręczeń elektronicznych wskazuje się w przypadku wyrażenia zgody na doręczanie korespondencji za pomocą środków komunikacji elektronicznej, z zastrzeżeniem przypadków, w których organ, zgodnie z przepisami ustawy z dnia 18 listopada 2020 r. o doręczeniach elektronicznych (Dz.U. z 2023 r. poz. 285, z późn. zm.), ma obowiązek doręczenia korespondencji na adres do doręczeń elektronicznych.

[6] Maksymalna liczba znaków w pkt 7.1 wynosi 1000, natomiast w przypadku pkt 7.2.4 wartość ta odnosi się do pojedynczego wiersza. W przypadku potrzeby dodatkowego uzasadnienia, które wykracza poza wskazany limit znaków, uzasadnienie zamieszcza się na osobnych stronach i dołącza do formularza. W przypadku większej liczby wierszy w pkt 7.2.4 kolejne wiersze dodaje się w formularzu albo zamieszcza na osobnych stronach i dołącza do formularza.

[7] W przypadku zaznaczenia pola „nie" (wskazania terenu objętego pismem jako części działki ewidencyjnej lub działek ewidencyjnych) można dodać załącznik z określeniem granic terenu w formie graficznej.

[8] Podaje się nazwę lub symbol klasy przeznaczenia terenu zgodnie ze standardami określonymi w przepisach wykonawczych wydanych na podstawie art. 16 ust. 2 ustawy z dnia 27 marca 2003 r. o planowaniu i zagospodarowaniu przestrzennym (Dz.U. z 2023 r. poz. 977, z późn. zm.).

[9] W przypadku dołączenia do pisma załączników zawierających dane osobowe, inne niż wymienione w pkt 4, 5 i 6, załączniki te należy zanonimizować, tj. ukryć dane osobowe.

Ochrona danych osobowych – klauzula informacyjna:

Administrator danych osobowych.
Administratorem Państwa danych osobowych jest Gmina Mosina reprezentowana przez Burmistrza Gminy Mosina.
Z Administratorem można się kontaktować w następujący sposób:

a) listownie: pl. 20 Października 1; 62-050 Mosina
b) przez elektroniczną skrzynkę podawczą: /km1dkc653m/SkrytkaESP
c) telefonicznie: 61 810 95 00

Inspektor ochrony danych.
Możecie się Państwo kontaktować również z wyznaczonym Inspektorem Ochrony Danych pod adresem e-mail: iod@mosina.pl

Cele i podstawy przetwarzania.
Państwa dane osobowe będą przetwarzane w celu realizacji zadań zgodnie z Ustawą z 27 marca 2003 r. o planowaniu i zagospodarowaniu przestrzennym oraz Ustawą z 14 czerwca 1960 r. Kodeks postępowania administracyjnego. Następnie Państwa dane będą przetwarzane w celu wypełnienia obowiązku archiwizacji dokumentów wynikającego z Ustawy z 14 lipca 1983 r. o narodowym zasobie archiwalnym i archiwach.

Odbiorcy danych osobowych.
Odbiorcami Państwa danych osobowych będą podmioty upoważnione na podstawie przepisów prawa oraz inne podmioty, z którymi Administrator posiada stosowne zapisy o powierzeniu danych.

Okres przechowywania danych.
Państwa dane będą przechowywane przez czas realizacji zadań Administratora wskazanych w ustawie z 14 czerwca 1960 r. Kodeks postępowania administracyjnego, a następnie – zgodnie z obowiązującą u Administratora Instrukcją kancelaryjną oraz przepisami o archiwizacji dokumentów.

Prawa osób, których dane dotyczą.
Zgodnie z przepisami prawa przysługuje Państwu:

a) prawo dostępu do swoich danych oraz otrzymania ich kopii;
b) prawo do sprostowania (poprawiania) swoich danych;
c) prawo do usunięcia danych osobowych, w sytuacji, gdy przetwarzanie danych nie następuje w celu wywiązania się z obowiązku wynikającego z przepisu prawa lub w ramach sprawowania władzy publicznej;
d) prawo do ograniczenia przetwarzania danych;
e) prawo do wniesienia skargi do Prezesa UODO (na adres Prezesa Urzędu Ochrony Danych Osobowych, ul. Stawki 2, 00-193 Warszawa).

Informacja o wymogu podania danych.
Podanie przez Państwa danych osobowych jest obowiązkiem wynikającym z Ustawy z 27 marca 2003 roku o planowaniu i zagospodarowaniu przestrzennym oraz Ustawy z 14 czerwca 1960 roku Kodeks postępowania administracyjnego.

Pismo dotyczące aktu planowania przestrzennego

1. ORGAN, DO KTÓREGO JEST SKŁADANE PISMO

nazwa: **Burmistrz Gminy Mosina**

2. RODZAJ PISMA[1]

☒ 2.1. wniosek do projektu aktu ☐ 2.2. uwaga do konsultowanego projektu aktu[2]

☐ 2.3. wniosek o zmianę aktu[3] ☐ 2.4. wniosek o sporządzenie aktu[3]

3. RODZAJ AKTU PLANOWANIA PRZESTRZENNEGO[1]

2024 -02- 15

4736

☒ 3.1. plan ogólny gminy

☐ 3.2. miejscowy plan zagospodarowania przestrzennego, w tym zintegrowany plan inwestycyjny lub miejscowy plan rewitalizacji

☐ 3.3. uchwała ustalająca zasady i warunki sytuowania obiektów małej architektury, tablic reklamowych i urządzeń reklamowych oraz ogrodzeń, ich gabaryty, standardy jakościowe oraz rodzaje materiałów budowlanych, z jakich mogą być wykonane

☐ 3.4. audyt krajobrazowy ☐ 3.5. plan zagospodarowania przestrzennego województwa

4. DANE SKŁADAJĄCEGO PISMO[4]

5. ADRES DO KORESPONDENCJI SKŁADAJĄCEGO PISMO (nieobowiązkowo)[4]

kraj: ..... województwo: .....

powiat: ..... gmina: .....

ulica: ..... nr domu: ..... nr lokalu: .....

miejscowość: ..... kod pocztowy: .....

6. DANE PEŁNOMOCNIKA (nieobowiązkowo)[4]

☐ pełnomocnik ☐ pełnomocnik do doręczeń

imię i nazwisko : .....

kraj: ..... województwo: .....

powiat: ..... gmina: .....

ulica: ..... nr domu: ..... nr lokalu: .....

miejscowość: ..... kod pocztowy: .....

e-mail (w przypadku gdy składający pismo posiada adres e-mail): .....

nr telefonu (nieobowiązkowo): .....

adres skrytki ePUAP lub adres do doręczeń elektronicznych[5]: .....

7. TREŚĆ PISMA

7.1. Treść[6]):

SKŁADAM WNIOSEK, ZGODNIE Z TREŚCIĄ PUNKTU 7.2

7.2. **(Nieobowiązkowo).** W przypadku wypełnienia, należy uzupełnić każdą z kolumn tabeli.

Szczegółowe informacje dotyczące treści pisma w odniesieniu do działek ewidencyjnych:

Lp.	7.2.1. Nazwa aktu planowania przestrzennego	7.2.2. Identyfikator działki lub działek ewidencyjnych	7.2.3. Czy teren objęty pismem obejmuje całość działki lub działek ewidencyjnych[7])	7.2.4. Treść[6])
1	PLAN OGÓLNY GMINY MOSINA	2417/2	☒ tak ☐ nie	SKŁADAM WNIOSEK O USTALENIE NADZIEMNEJ INTENSYWNOŚCI ZABUDOWY MIESZKANIOWEJ.

7.3. **(Nieobowiązkowo).** W przypadku wypełnienia, należy uzupełnić każdą z kolumn tabeli.

Szczegółowe informacje dotyczące działek ewidencyjnych oraz niektórych parametrów – w przypadku zaznaczenia w pkt 2: wniosku do projektu aktu (pkt 2.1), uwagi do konsultowanego projektu aktu (pkt 2.2) lub wniosku o zmianę aktu (pkt 2.3) oraz w pkt 3: planu ogólnego gminy (pkt 3.1) lub miejscowego planu zagospodarowania przestrzennego, w tym zintegrowanego planu inwestycyjnego lub miejscowego planu rewitalizacji (pkt 3.2):

Lp.	7.3.1. Nazwa planu ogólnego gminy lub miejscowego planu zagospodarowania przestrzennego	7.3.2. Identyfikator działki lub działek ewidencyjnych	7.3.3. Czy teren objęty pismem obejmuje całość działki lub działek ewidencyjnych[7])	7.3.4. Nazwa lub nazwy klasy przeznaczenia terenu (albo symbol lub symbole klasy przeznaczenia terenu)[8])	7.3.5. Maksymalny udział powierzchni zabudowy [%]	7.3.6. Maksymalna wysokość zabudowy [m]	7.3.7. Minimalny udział powierzchni biologicznie czynnej [%]
1			☐ tak ☐ nie				

8. OŚWIADCZENIE W SPRAWIE KORESPONDENCJI ELEKTRONICZNEJ

☒ Wyrażam zgodę ☐ Nie wyrażam zgody

na doręczanie korespondencji w niniejszej sprawie za pomocą środków komunikacji elektronicznej w rozumieniu art. 2 pkt 5 ustawy z dnia 18 lipca 2002 r. o świadczeniu usług drogą elektroniczną (Dz.U. z 2020 r. poz. 344).

9. ZAŁĄCZNIKI

- ☐ Pełnomocnictwo do reprezentowania składającego pismo lub pełnomocnictwo do doręczeń (zgodnie z ustawą z dnia 16 listopada 2006 r. o opłacie skarbowej (Dz. U. z 2023 r. poz. 2111) – jeżeli składający pismo działa przez pełnomocnika.
- ☐ Potwierdzenie uiszczenia opłaty skarbowej od pełnomocnictwa – jeżeli obowiązek uiszczenia takiej opłaty wynika z ustawy z dnia 16 listopada 2006 r. o opłacie skarbowej.
- ☐ (Nieobowiązkowo). Określenie granic terenu w formie graficznej w przypadku wskazania terenu objętego pismem jako części działki ewidencyjnej lub działek ewidencyjnych.
- ☐ (Nieobowiązkowo). Inne załączniki – w przypadku zaznaczenia pola należy podać nazwy załączników.[9]

.....

10. PODPIS SKŁADAJĄCEGO PISMO (PEŁNOMOCNIKA) I DATA PODPISU

Podpis powinien być czytelny. Podpis i datę podpisu umieszcza się w przypadku składania wniosku w postaci papierowej.

[1] Można zaznaczyć więcej niż jedno pole. W ramach jednego pisma można wybrać tylko te akty, w przypadku których pismo będzie wysyłane do tego samego organu wskazanego w pkt 1. W przypadku gdy treść wniosku lub uwagi związana jest z dokumentem powiązanym z aktem planowania przestrzennego (np. sporządzanej w toku procedowania aktu, w ramach strategicznej oceny oddziaływania na środowisko, prognozy oddziaływania na środowisko), należy w pkt 3 wybrać rodzaj aktu planowania przestrzennego, którego ten dokument dotyczy, po czym wprowadzić treść wniosku lub uwagi w pkt 7.1 lub 7.2.

[2] Nie dotyczy planu zagospodarowania przestrzennego województwa.

[3] Nie dotyczy planu zagospodarowania przestrzennego województwa i audytu krajobrazowego.

[4] W pkt 4 należy podać adres zamieszkania albo siedziby składającego pismo. W przypadku wypełnienia pkt 5 podaje się adres do korespondencji składającego pismo, jeżeli jest inny niż adres podany w pkt 4. W przypadku wypełnienia pkt 6 podaje się adres zamieszkania albo siedziby pełnomocnika. W przypadku większej liczby składających pismo lub pełnomocników dane kolejnych składających pismo lub pełnomocników dodaje się w formularzu albo zamieszcza na osobnych stronach i dołącza do formularza.

[5] Adres skrytki ePUAP lub adres do doręczeń elektronicznych wskazuje się w przypadku wyrażenia zgody na doręczanie korespondencji za pomocą środków komunikacji elektronicznej, z zastrzeżeniem przypadków, w których organ, zgodnie z przepisami ustawy z dnia 18 listopada 2020 r. o doręczeniach elektronicznych (Dz.U. z 2023 r. poz. 285, z późn. zm.), ma obowiązek doręczenia korespondencji na adres do doręczeń elektronicznych.

[6] Maksymalna liczba znaków w pkt 7.1 wynosi 1000, natomiast w przypadku pkt 7.2.4 wartość ta odnosi się do pojedynczego wiersza. W przypadku potrzeby dodatkowego uzasadnienia, które wykracza poza wskazany limit znaków, uzasadnienie zamieszcza się na osobnych stronach i dołącza do formularza. W przypadku większej liczby wierszy w pkt 7.2.4 kolejne wiersze dodaje się w formularzu albo zamieszcza na osobnych stronach i dołącza do formularza.

[7] W przypadku zaznaczenia pola „nie" (wskazania terenu objętego pismem jako części działki ewidencyjnej lub działek ewidencyjnych) można dodać załącznik z określeniem granic terenu w formie graficznej.

[8] Podaje się nazwę lub symbol klasy przeznaczenia terenu zgodnie ze standardami określonymi w przepisach wykonawczych wydanych na podstawie art. 16 ust. 2 ustawy z dnia 27 marca 2003 r. o planowaniu i zagospodarowaniu przestrzennym (Dz.U. z 2023 r. poz. 977, z późn. zm.).

[9] W przypadku dołączenia do pisma załączników zawierających dane osobowe, inne niż wymienione w pkt 4, 5 i 6, załączniki te należy zanonimizować, tj. ukryć dane osobowe.

Ochrona danych osobowych – klauzula informacyjna:

Administrator danych osobowych.
Administratorem Państwa danych osobowych jest Gmina Mosina reprezentowana przez Burmistrza Gminy Mosina.
Z Administratorem można się kontaktować w następujący sposób:

a) listownie: pl. 20 Października 1; 62-050 Mosina
b) przez elektroniczną skrzynkę podawczą: /km1dkc653m/SkrytkaESP
c) telefonicznie: 61 810 95 00

Inspektor ochrony danych.
Możecie się Państwo kontaktować również z wyznaczonym Inspektorem Ochrony Danych pod adresem e-mail: iod@mosina.pl

Cele i podstawy przetwarzania.
Państwa dane osobowe będą przetwarzane w celu realizacji zadań zgodnie z Ustawą z 27 marca 2003 r. o planowaniu i zagospodarowaniu przestrzennym oraz Ustawą z 14 czerwca 1960 r. Kodeks postępowania administracyjnego. Następnie Państwa dane będą przetwarzane w celu wypełnienia obowiązku archiwizacji dokumentów wynikającego z Ustawy z 14 lipca 1983 r. o narodowym zasobie archiwalnym i archiwach.

Odbiorcy danych osobowych.
Odbiorcami Państwa danych osobowych będą podmioty upoważnione na podstawie przepisów prawa oraz inne podmioty, z którymi Administrator posiada stosowne zapisy o powierzeniu danych.

Okres przechowywania danych.
Państwa dane będą przechowywane przez czas realizacji zadań Administratora wskazanych w ustawie z 14 czerwca 1960 r. Kodeks postępowania administracyjnego, a następnie – zgodnie z obowiązującą u Administratora Instrukcją kancelaryjną oraz przepisami o archiwizacji dokumentów.

Prawa osób, których dane dotyczą.
Zgodnie z przepisami prawa przysługuje Państwu:

a) prawo dostępu do swoich danych oraz otrzymania ich kopii;
b) prawo do sprostowania (poprawiania) swoich danych;
c) prawo do usunięcia danych osobowych, w sytuacji, gdy przetwarzanie danych nie następuje w celu wywiązania się z obowiązku wynikającego z przepisu prawa lub w ramach sprawowania władzy publicznej;
d) prawo do ograniczenia przetwarzania danych;
e) prawo do wniesienia skargi do Prezesa UODO (na adres Prezesa Urzędu Ochrony Danych Osobowych, ul. Stawki 2, 00-193 Warszawa).

Informacja o wymogu podania danych.
Podanie przez Państwa danych osobowych jest obowiązkiem wynikającym z Ustawy z 27 marca 2003 roku o planowaniu i zagospodarowaniu przestrzennym oraz Ustawy z 14 czerwca 1960 roku Kodeks postępowania administracyjnego.

Pismo dotyczące aktu planowania przestrzennego

Urząd Miasta i Gminy w Mosinie
BOI
15. 02. 2024
4737

1. ORGAN, DO KTÓREGO JEST SKŁADANE PISMO

nazwa: **Burmistrz Gminy Mosina**

2. RODZAJ PISMA[1)]

☒ 2.1. wniosek do projektu aktu

☐ 2.2. uwaga do konsultowanego projektu aktu[2)]

☐ 2.3. wniosek o zmianę aktu[3)]

☐ 2.4. wniosek o sporządzenie aktu[3)]

3. RODZAJ AKTU PLANOWANIA PRZESTRZENNEGO[1)]

☒ 3.1. plan ogólny gminy

☐ 3.2. miejscowy plan zagospodarowania przestrzennego, w tym zintegrowany plan inwestycyjny lub miejscowy plan rewitalizacji

☐ 3.3. uchwała ustalająca zasady i warunki sytuowania obiektów małej architektury, tablic reklamowych i urządzeń reklamowych oraz ogrodzeń, ich gabaryty, standardy jakościowe oraz rodzaje materiałów budowlanych, z jakich mogą być wykonane

☐ 3.4. audyt krajobrazowy

☐ 3.5. plan zagospodarowania przestrzennego województwa

4. DANE SKŁADAJĄCEGO PISMO[4)]

6. DANE PEŁNOMOCNIKA (nieobowiązkowo)[4)]

☐ pełnomocnik ☐ pełnomocnik do doręczeń

imię i nazwisko : .....

kraj: ..... województwo: .....

powiat: ..... gmina: .....

ulica: ..... nr domu: ..... nr lokalu: .....

miejscowość: ..... kod pocztowy: .....

e-mail (w przypadku gdy składający pismo posiada adres e-mail): .....

nr telefonu (nieobowiązkowo): .....

adres skrytki ePUAP lub adres do doręczeń elektronicznych[5)]: .....

7. TREŚĆ PISMA

7.1. Treść[6]

Działka nr 350/1 obręb 0018 Krosno, gmina Mosina jest działką rolną o bardzo niskiej klasie. W projekcie studium została przeznaczona na tereny lasów. Proszę o przekształcenie jej na teren z przeznaczeniem na budownictwo jednorodzinne. Działka położona jest przy drodze publicznej, która jest w zasięgu sieci wodociągowej i kanalizacji sanitarnej.

7.2. **(Nieobowiązkowo).** W przypadku wypełnienia, należy uzupełnić każdą z kolumn tabeli.

Szczegółowe informacje dotyczące treści pisma w odniesieniu do działek ewidencyjnych:

Lp.	7.2.1. Nazwa aktu planowania przestrzennego	7.2.2. Identyfikator działki lub działek ewidencyjnych	7.2.3. Czy teren objęty pismem obejmuje całość działki lub działek ewidencyjnych[7]	7.2.4. Treść[6]
1	Plan ogólny gminy	350/1 obręb 0018 Krosno gm. Mosina	☐ tak ☐ nie	

7.3. **(Nieobowiązkowo).** W przypadku wypełnienia, należy uzupełnić każdą z kolumn tabeli.

Szczegółowe informacje dotyczące działek ewidencyjnych oraz niektórych parametrów – w przypadku zaznaczenia w pkt 2: wniosku do projektu aktu (pkt 2.1), uwagi do konsultowanego projektu aktu (pkt 2.2) lub wniosku o zmianę aktu (pkt 2.3) oraz w pkt 3: planu ogólnego gminy (pkt 3.1) lub miejscowego planu zagospodarowania przestrzennego, w tym zintegrowanego planu inwestycyjnego lub miejscowego planu rewitalizacji (pkt 3.2):

Lp.	7.3.1. Nazwa planu ogólnego gminy lub miejscowego planu zagospodarowania przestrzennego	7.3.2. Identyfikator działki lub działek ewidencyjnych	7.3.3. Czy teren objęty pismem obejmuje całość działki lub działek ewidencyjnych[7]	7.3.4. Nazwa lub nazwy klasy przeznaczenia terenu (albo symbol lub symbole klasy przeznaczenia terenu)[8]	7.3.5. Maksymalny udział powierzchni zabudowy [%]	7.3.6. Maksymalna wysokość zabudowy [m]	7.3.7. Minimalny udział powierzchni biologicznie czynnej [%]
1			☐ tak ☐ nie				

8. OŚWIADCZENIE W SPRAWIE KORESPONDENCJI ELEKTRONICZNEJ

☐ Wyrażam zgodę ☐ Nie wyrażam zgody

na doręczanie korespondencji w niniejszej sprawie za pomocą środków komunikacji elektronicznej w rozumieniu art. 2 pkt 5 ustawy z dnia 18 lipca 2002 r. o świadczeniu usług drogą elektroniczną (Dz.U. z 2020 r. poz. 344).

9. ZAŁĄCZNIKI

- ☐ Pełnomocnictwo do reprezentowania składającego pismo lub pełnomocnictwo do doręczeń (zgodnie z ustawą z dnia 16 listopada 2006 r. o opłacie skarbowej (Dz. U. z 2023 r. poz. 2111) – jeżeli składający pismo działa przez pełnomocnika.
- ☐ Potwierdzenie uiszczenia opłaty skarbowej od pełnomocnictwa – jeżeli obowiązek uiszczenia takiej opłaty wynika z ustawy z dnia 16 listopada 2006 r. o opłacie skarbowej.
- ☐ (Nieobowiązkowo). Określenie granic terenu w formie graficznej w przypadku wskazania terenu objętego pismem jako części działki ewidencyjnej lub działek ewidencyjnych.
- ☐ (Nieobowiązkowo). Inne załączniki – w przypadku zaznaczenia pola należy podać nazwy załączników.[9]

.....

10. PODPIS SKŁADAJĄCEGO PISMO (PEŁNOMOCNIKA) I DATA PODPISU

Podpis powinien być czytelny. Podpis i datę podpisu umieszcza się w przypadku składania wniosku w postaci papierowej.

---

[1] Można zaznaczyć więcej niż jedno pole. W ramach jednego pisma można wybrać tylko te akty, w przypadku których pismo będzie wysyłane do tego samego organu wskazanego w pkt 1. W przypadku gdy treść wniosku lub uwagi związana jest z dokumentem powiązanym z aktem planowania przestrzennego (np. sporządzanej w toku procedowania aktu, w ramach strategicznej oceny oddziaływania na środowisko, prognozy oddziaływania na środowisko), należy w pkt 3 wybrać rodzaj aktu planowania przestrzennego, którego ten dokument dotyczy, po czym wprowadzić treść wniosku lub uwagi w pkt 7.1 lub 7.2.

[2] Nie dotyczy planu zagospodarowania przestrzennego województwa.

[3] Nie dotyczy planu zagospodarowania przestrzennego województwa i audytu krajobrazowego.

[4] W pkt 4 należy podać adres zamieszkania albo siedziby składającego pismo. W przypadku wypełnienia pkt 5 podaje się adres do korespondencji składającego pismo, jeżeli jest inny niż adres podany w pkt 4. W przypadku wypełnienia pkt 6 podaje się adres zamieszkania albo siedziby pełnomocnika. W przypadku większej liczby składających pismo lub pełnomocników dane kolejnych składających pismo lub pełnomocników dodaje się w formularzu albo zamieszcza na osobnych stronach i dołącza do formularza.

[5] Adres skrytki ePUAP lub adres do doręczeń elektronicznych wskazuje się w przypadku wyrażenia zgody na doręczanie korespondencji za pomocą środków komunikacji elektronicznej, z zastrzeżeniem przypadków, w których organ, zgodnie z przepisami ustawy z dnia 18 listopada 2020 r. o doręczeniach elektronicznych (Dz.U. z 2023 r. poz. 285, z późn. zm.), ma obowiązek doręczenia korespondencji na adres do doręczeń elektronicznych.

[6] Maksymalna liczba znaków w pkt 7.1 wynosi 1000, natomiast w przypadku pkt 7.2.4 wartość ta odnosi się do pojedynczego wiersza. W przypadku potrzeby dodatkowego uzasadnienia, które wykracza poza wskazany limit znaków, uzasadnienie zamieszcza się na osobnych stronach i dołącza do formularza. W przypadku większej liczby wierszy w pkt 7.2.4 kolejne wiersze dodaje się w formularzu albo zamieszcza na osobnych stronach i dołącza do formularza.

[7] W przypadku zaznaczenia pola „nie" (wskazania terenu objętego pismem jako części działki ewidencyjnej lub działek ewidencyjnych) można dodać załącznik z określeniem granic terenu w formie graficznej.

[8] Podaje się nazwę lub symbol klasy przeznaczenia terenu zgodnie ze standardami określonymi w przepisach wykonawczych wydanych na podstawie art. 16 ust. 2 ustawy z dnia 27 marca 2003 r. o planowaniu i zagospodarowaniu przestrzennym (Dz.U. z 2023 r. poz. 977, z późn. zm.).

[9] W przypadku dołączenia do pisma załączników zawierających dane osobowe, inne niż wymienione w pkt 4, 5 i 6, załączniki te należy zanonimizować, tj. ukryć dane osobowe.

Pismo dotyczące aktu planowania przestrzennego

1. ORGAN, DO KTÓREGO JEST SKŁADANE PISMO

nazwa: **Burmistrz Gminy Mosina**

2. RODZAJ PISMA[1)]

☒ 2.1. wniosek do projektu aktu ☐ 2.2. uwaga do konsultowanego projektu aktu[2)]

☐ 2.3. wniosek o zmianę aktu[3)] ☐ 2.4. wniosek o sporządzenie aktu[3)]

3. RODZAJ AKTU PLANOWANIA PRZESTRZENNEGO[1)]

☒ 3.1. plan ogólny gminy

☐ 3.2. miejscowy plan zagospodarowania przestrzennego, w tym zintegrowany plan inwestycyjny lub miejscowy plan rewitalizacji

☐ 3.3. uchwała ustalająca zasady i warunki sytuowania obiektów małej architektury, tablic reklamowych i urządzeń reklamowych oraz ogrodzeń, ich gabaryty, standardy jakościowe oraz rodzaje materiałów budowlanych, z jakich mogą być wykonane

☐ 3.4. audyt krajobrazowy ☐ 3.5. plan zagospodarowania przestrzennego województwa

Urząd Gminy Mosina
15. 02. 2024
nr 4740 RL

4. DANE SKŁADAJĄCEGO PISMO[4)]

5. ADRES DO KORESPONDENCJI SKŁADAJĄCEGO PISMO (nieobowiązkowo)[4)]

kraj: ..... województwo: .....

powiat: ..... gmina: .....

ulica: ..... nr domu: ..... nr lokalu: .....

miejscowość: ..... kod pocztowy: .....

6. DANE PEŁNOMOCNIKA (nieobowiązkowo)[4)]

☐ pełnomocnik ☐ pełnomocnik do doręczeń

imię i nazwisko: .....

kraj: ..... województwo: .....

powiat: ..... gmina: .....

ulica: ..... nr domu: ..... nr lokalu: .....

miejscowość: ..... kod pocztowy: .....

e-mail (w przypadku gdy składający pismo posiada adres e-mail): .....

nr telefonu (nieobowiązkowo): .....

adres skrytki ePUAP lub adres do doręczeń elektronicznych[5)]: .....

7. TREŚĆ PISMA

7.1. Treść[6] Wnioskuję, ażeby w planie ogólnym gminy Mosina dla działki o nr ewid. 351/8 obręb Krosno w całości działki wprowadzić przeznaczenie pod mieszkalnictwo jednorodzinne. Przedmiotowa działka jest do tego predysponowana z kilku względów. Ma kształt geometryczny wydłużonego prostokąta, który przylega dłuższym bokiem do istniejącej ulicy gminnej – ul. Graniczna. W ulicy są ulokowane media takie jak: prąd, woda, kanalizacja, sieć światłowodowa. Nieruchomość położona jest na glebach piaszczystych oznaczonych klaso użytkiem rola klasy Vi VI, zatem cechuje się niską zdolnością produkcyjną. W tej lokalizacji istnieje już zabudowa mieszkaniowa po drugiej strony ulicy. W tym rejonie wsi Krosno/Drużyna nie ma problemów z płytko położonymi wodami gruntowymi.

.....

.....

.....

.....

.....

.....

.....

.....

.....

.....

7.2. **(Nieobowiązkowo)**. W przypadku wypełnienia, należy uzupełnić każdą z kolumn tabeli.

Szczegółowe informacje dotyczące treści pisma w odniesieniu do działek ewidencyjnych:

Lp.	7.2.1. Nazwa aktu planowania przestrzennego	7.2.2. Identyfikator działki lub działek ewidencyjnych	7.2.3. Czy teren objęty pismem obejmuje całość działki lub działek ewidencyjnych[7]	7.2.4. Treść[6]
1	....	....	☐ tak ☐ nie	....

7.3. **(Nieobowiązkowo).** W przypadku wypełnienia, należy uzupełnić każdą z kolumn tabeli.

Szczegółowe informacje dotyczące działek ewidencyjnych oraz niektórych parametrów – w przypadku zaznaczenia w pkt 2: wniosku do projektu aktu (pkt 2.1), uwagi do konsultowanego projektu aktu (pkt 2.2) lub wniosku o zmianę aktu (pkt 2.3) oraz w pkt 3: planu ogólnego gminy (pkt 3.1) lub miejscowego planu zagospodarowania przestrzennego, w tym zintegrowanego planu inwestycyjnego lub miejscowego planu rewitalizacji (pkt 3.2):

Lp.	7.3.1. Nazwa planu ogólnego gminy lub miejscowego planu zagospodarowania przestrzennego	7.3.2. Identyfikator działki lub działek ewidencyjnych	7.3.3. Czy teren objęty pismem obejmuje całość działki lub działek ewidencyjnych[7]	7.3.4. Nazwa lub nazwy klasy przeznaczenia terenu (albo symbol lub symbole klasy przeznaczenia terenu)[8]	7.3.5. Maksymalny udział powierzchni zabudowy [%]	7.3.6. Maksymalna wysokość zabudowy [m]	7.3.7. Minimalny udział powierzchni biologicznie czynnej [%]
1	....	....	☐ tak ☐ nie	....	....	....	....

8. OŚWIADCZENIE W SPRAWIE KORESPONDENCJI ELEKTRONICZNEJ

☐ Wyrażam zgodę ☒ Nie wyrażam zgody

na doręczanie korespondencji w niniejszej sprawie za pomocą środków komunikacji elektronicznej w rozumieniu art. 2 pkt 5 ustawy z dnia 18 lipca 2002 r. o świadczeniu usług drogą elektroniczną (Dz.U. z 2020 r. poz. 344).

9. ZAŁĄCZNIKI

- ☐ Pełnomocnictwo do reprezentowania składającego pismo lub pełnomocnictwo do doręczeń (zgodnie z ustawą z dnia 16 listopada 2006 r. o opłacie skarbowej (Dz. U. z 2023 r. poz. 2111) – jeżeli składający pismo działa przez pełnomocnika.
- ☐ Potwierdzenie uiszczenia opłaty skarbowej od pełnomocnictwa – jeżeli obowiązek uiszczenia takiej opłaty wynika z ustawy z dnia 16 listopada 2006 r. o opłacie skarbowej.
- ☐ (Nieobowiązkowo). Określenie granic terenu w formie graficznej w przypadku wskazania terenu objętego pismem jako części działki ewidencyjnej lub działek ewidencyjnych.
- ☐ (Nieobowiązkowo). Inne załączniki – w przypadku zaznaczenia pola należy podać nazwy załączników.[9]

.....

10. PODPIS SKŁADAJĄCEGO PISMO (PEŁNOMOCNIKA) I DATA PODPISU

Podpis powinien być czytelny. Podpis i datę podpisu umieszcza się w przypadku składania wniosku w postaci papierowej.

---

[1] Można zaznaczyć więcej niż jedno pole. W ramach jednego pisma można wybrać tylko te akty, w przypadku których pismo będzie wysyłane do tego samego organu wskazanego w pkt 1. W przypadku gdy treść wniosku lub uwagi związana jest z dokumentem powiązanym z aktem planowania przestrzennego (np. sporządzanej w toku procedowania aktu, w ramach strategicznej oceny oddziaływania na środowisko, prognozy oddziaływania na środowisko), należy w pkt 3 wybrać rodzaj aktu planowania przestrzennego, którego ten dokument dotyczy, po czym wprowadzić treść wniosku lub uwagi w pkt 7.1 lub 7.2.

[2] Nie dotyczy planu zagospodarowania przestrzennego województwa.

[3] Nie dotyczy planu zagospodarowania przestrzennego województwa i audytu krajobrazowego.

[4] W pkt 4 należy podać adres zamieszkania albo siedziby składającego pismo. W przypadku wypełnienia pkt 5 podaje się adres do korespondencji składającego pismo, jeżeli jest inny niż adres podany w pkt 4. W przypadku wypełnienia pkt 6 podaje się adres zamieszkania albo siedziby pełnomocnika. W przypadku większej liczby składających pismo lub pełnomocników dane kolejnych składających pismo lub pełnomocników dodaje się w formularzu albo zamieszcza na osobnych stronach i dołącza do formularza.

[5] Adres skrytki ePUAP lub adres do doręczeń elektronicznych wskazuje się w przypadku wyrażenia zgody na doręczanie korespondencji za pomocą środków komunikacji elektronicznej, z zastrzeżeniem przypadków, w których organ, zgodnie z przepisami ustawy z dnia 18 listopada 2020 r. o doręczeniach elektronicznych (Dz.U. z 2023 r. poz. 285, z późn. zm.), ma obowiązek doręczenia korespondencji na adres do doręczeń elektronicznych.

[6] Maksymalna liczba znaków w pkt 7.1 wynosi 1000, natomiast w przypadku pkt 7.2.4 wartość ta odnosi się do pojedynczego wiersza. W przypadku potrzeby dodatkowego uzasadnienia, które wykracza poza wskazany limit znaków, uzasadnienie zamieszcza się na osobnych stronach i dołącza do formularza. W przypadku większej liczby wierszy w pkt 7.2.4 kolejne wiersze dodaje się w formularzu albo zamieszcza na osobnych stronach i dołącza do formularza.

[7] W przypadku zaznaczenia pola „nie" (wskazania terenu objętego pismem jako części działki ewidencyjnej lub działek ewidencyjnych) można dodać załącznik z określeniem granic terenu w formie graficznej.

[8] Podaje się nazwę lub symbol klasy przeznaczenia terenu zgodnie ze standardami określonymi w przepisach wykonawczych wydanych na podstawie art. 16 ust. 2 ustawy z dnia 27 marca 2003 r. o planowaniu i zagospodarowaniu przestrzennym (Dz.U. z 2023 r. poz. 977, z późn. zm.).

[9] W przypadku dołączenia do pisma załączników zawierających dane osobowe, inne niż wymienione w pkt 4, 5 i 6, załączniki te należy zanonimizować, tj. ukryć dane osobowe.

Ochrona danych osobowych – klauzula informacyjna:

Administrator danych osobowych.
Administratorem Państwa danych osobowych jest Gmina Mosina reprezentowana przez Burmistrza Gminy Mosina.
Z Administratorem można się kontaktować w następujący sposób:

a) listownie: pl. 20 Października 1; 62-050 Mosina
b) przez elektroniczną skrzynkę podawczą: /km1dkc653m/SkrytkaESP
c) telefonicznie: 61 810 95 00

Inspektor ochrony danych.
Możecie się Państwo kontaktować również z wyznaczonym Inspektorem Ochrony Danych pod adresem e-mail: iod@mosina.pl

Cele i podstawy przetwarzania.
Państwa dane osobowe będą przetwarzane w celu realizacji zadań zgodnie z Ustawą z 27 marca 2003 r. o planowaniu i zagospodarowaniu przestrzennym oraz Ustawą z 14 czerwca 1960 r. Kodeks postępowania administracyjnego. Następnie Państwa dane będą przetwarzane w celu wypełnienia obowiązku archiwizacji dokumentów wynikającego z Ustawy z 14 lipca 1983 r. o narodowym zasobie archiwalnym i archiwach.

Odbiorcy danych osobowych.
Odbiorcami Państwa danych osobowych będą podmioty upoważnione na podstawie przepisów prawa oraz inne podmioty, z którymi Administrator posiada stosowne zapisy o powierzeniu danych.

Okres przechowywania danych.
Państwa dane będą przechowywane przez czas realizacji zadań Administratora wskazanych w ustawie z 14 czerwca 1960 r. Kodeks postępowania administracyjnego, a następnie – zgodnie z obowiązującą u Administratora Instrukcją kancelaryjną oraz przepisami o archiwizacji dokumentów.

Prawa osób, których dane dotyczą.
Zgodnie z przepisami prawa przysługuje Państwu:

a) prawo dostępu do swoich danych oraz otrzymania ich kopii;
b) prawo do sprostowania (poprawiania) swoich danych;
c) prawo do usunięcia danych osobowych, w sytuacji, gdy przetwarzanie danych nie następuje w celu wywiązania się z obowiązku wynikającego z przepisu prawa lub w ramach sprawowania władzy publicznej;
d) prawo do ograniczenia przetwarzania danych;
e) prawo do wniesienia skargi do Prezesa UODO (na adres Prezesa Urzędu Ochrony Danych Osobowych, ul. Stawki 2, 00-193 Warszawa).

Informacja o wymogu podania danych.
Podanie przez Państwa danych osobowych jest obowiązkiem wynikającym z Ustawy z 27 marca 2003 roku o planowaniu i zagospodarowaniu przestrzennym oraz Ustawy z 14 czerwca 1960 roku Kodeks postępowania administracyjnego.

Pismo dotyczące aktu planowania przestrzennego

1. ORGAN, DO KTÓREGO JEST SKŁADANE PISMO

nazwa: **Burmistrz Gminy Mosina**

2. RODZAJ PISMA[1)]

☒ 2.1. wniosek do projektu aktu

☐ 2.2. uwaga do konsultowanego projektu aktu[2)]

☐ 2.3. wniosek o zmianę aktu[3)]

☐ 2.4. wniosek o sporządzenie aktu[3)]

3. RODZAJ AKTU PLANOWANIA PRZESTRZENNEGO[1)]

☒ 3.1. plan ogólny gminy

☐ 3.2. miejscowy plan zagospodarowania przestrzennego, w tym zintegrowany plan inwestycyjny lub miejscowy plan rewitalizacji

☐ 3.3. uchwała ustalająca zasady i warunki sytuowania obiektów małej architektury, tablic reklamowych i urządzeń reklamowych oraz ogrodzeń, ich gabaryty, standardy jakościowe oraz rodzaje materiałów budowlanych, z jakich mogą być wykonane

☐ 3.4. audyt krajobrazowy

☐ 3.5. plan zagospodarowania przestrzennego województwa

Urząd Miejski w Mosinie
2024 -02- 15
nr 4751 Rej. PP

4. DANE SKŁADAJĄCEGO PISMO[4)]

5. ADRES DO KORESPONDENCJI SKŁADAJĄCEGO PISMO (nieobowiązkowo)[4)]

kraj: ..... województwo: .....

powiat: ..... gmina: .....

ulica: ..... nr domu: ..... nr lokalu: .....

miejscowość: ..... kod pocztowy: .....

6. DANE PEŁNOMOCNIKA (nieobowiązkowo)[4)]

☐ pełnomocnik ☐ pełnomocnik do doręczeń

imię i nazwisko : .....

kraj: ..... województwo: .....

powiat: ..... gmina: .....

ulica: ..... nr domu: ..... nr lokalu: .....

miejscowość: ..... kod pocztowy: .....

e-mail (w przypadku gdy składający pismo posiada adres e-mail): .....

nr telefonu (nieobowiązkowo): .....

adres skrytki ePUAP lub adres do doręczeń elektronicznych[5)]: .....

7. TREŚĆ PISMA

7.1. Treść[6]

W związku z toczącą się procedurą zmierzającą do stworzenia i uchwalenia PLANU OGÓLNEGO GMINY MOSINA wnoszę o:

1/Przeznaczenie działek numer: 176 i 177 w miejscowości Dymaczewo Nowe pod zabudowę mieszkaniową

Uzasadnienie

Obydwie działki posiadają dojazd do drogi publicznej, zlokalizowane są w bezpośrednim sąsiedztwie istniejącej i planowanej zabudowy mieszkaniowej, energii elektrycznej. Mając na uwadze optymalne wykorzystanie terenu oraz istniejącej infrastruktury wnoszę jak na wstępie. Dojazd do wspominanych działek zlokalizowany zostanie przez działkę 176 na zasadzie służebności od drogi powiatowej z ulicy Witosa.

7.2. **(Nieobowiązkowo).** W przypadku wypełnienia, należy uzupełnić każdą z kolumn tabeli.

Szczegółowe informacje dotyczące treści pisma w odniesieniu do działek ewidencyjnych:

Lp.	7.2.1. Nazwa aktu planowania przestrzennego	7.2.2. Identyfikator działki lub działek ewidencyjnych	7.2.3. Czy teren objęty pismem obejmuje całość działki lub działek ewidencyjnych[7]	7.2.4. Treść[8]
1	.....	.....	☐ tak ☐ nie	.....

7.3. **(Nieobowiązkowo).** W przypadku wypełnienia, należy uzupełnić każdą z kolumn tabeli.

Szczegółowe informacje dotyczące działek ewidencyjnych oraz niektórych parametrów – w przypadku zaznaczenia w pkt 2: wniosku do projektu aktu (pkt 2.1), uwagi do konsultowanego projektu aktu (pkt 2.2) lub wniosku o zmianę aktu (pkt 2.3) oraz w pkt 3: planu ogólnego gminy (pkt 3.1) lub miejscowego planu zagospodarowania przestrzennego, w tym zintegrowanego planu inwestycyjnego lub miejscowego planu rewitalizacji (pkt 3.2):

Lp.	7.3.1. Nazwa planu ogólnego gminy lub miejscowego planu zagospodarowania przestrzennego	7.3.2. Identyfikator działki lub działek ewidencyjnych	7.3.3. Czy teren objęty pismem obejmuje całość działki lub działek ewidencyjnych[7]	7.3.4. Nazwa lub nazwy klasy przeznaczenia terenu (albo symbol lub symbole klasy przeznaczenia terenu)[8]	7.3.5. Maksymalny udział powierzchni zabudowy [%]	7.3.6. Maksymalna wysokość zabudowy [m]	7.3.7. Minimalny udział powierzchni biologicznie czynnej [%]
1	.....	.....	☐ tak ☐ nie	.....	.....	.....	.....

8. OŚWIADCZENIE W SPRAWIE KORESPONDENCJI ELEKTRONICZNEJ

☒ Wyrażam zgodę ☐ Nie wyrażam zgody

na doręczanie korespondencji w niniejszej sprawie za pomocą środków komunikacji elektronicznej w rozumieniu art. 2 pkt 5 ustawy z dnia 18 lipca 2002 r. o świadczeniu usług drogą elektroniczną (Dz.U. z 2020 r. poz. 344).

9. ZAŁĄCZNIKI

- ☐ Pełnomocnictwo do reprezentowania składającego pismo lub pełnomocnictwo do doręczeń (zgodnie z ustawą z dnia 16 listopada 2006 r. o opłacie skarbowej (Dz. U. z 2023 r. poz. 2111) – jeżeli składający pismo działa przez pełnomocnika.
- ☐ Potwierdzenie uiszczenia opłaty skarbowej od pełnomocnictwa – jeżeli obowiązek uiszczenia takiej opłaty wynika z ustawy z dnia 16 listopada 2006 r. o opłacie skarbowej.
- ☐ (Nieobowiązkowo). Określenie granic terenu w formie graficznej w przypadku wskazania terenu objętego pismem jako części działki ewidencyjnej lub działek ewidencyjnych.
- ☐ (Nieobowiązkowo). Inne załączniki – w przypadku zaznaczenia pola należy podać nazwy załączników.[9]

.....

10. PODPIS SKŁADAJĄCEGO PISMO (PEŁNOMOCNIKA) I DATA PODPISU

Podpis powinien być czytelny. Podpis i datę podpisu umieszcza się w przypadku składania wniosku w postaci papierowej.

Pismo dotyczące aktu planowania przestrzennego

1. ORGAN, DO KTÓREGO JEST SKŁADANE PISMO

nazwa: **Burmistrz Gminy Mosina**

2. RODZAJ PISMA[1)]

☒ 2.1. wniosek do projektu aktu ☐ 2.2. uwaga do konsultowanego projektu aktu[2)]

☐ 2.3. wniosek o zmianę aktu[3)] ☐ 2.4. wniosek o sporządzenie aktu[3)]

3. RODZAJ AKTU PLANOWANIA PRZESTRZENNEGO[1)]

☒ 3.1. plan ogólny gminy

☐ 3.2. miejscowy plan zagospodarowania przestrzennego, w tym zintegrowany plan inwestycyjny lub miejscowy plan rewitalizacji

☐ 3.3. uchwała ustalająca zasady i warunki sytuowania obiektów małej architektury, tablic reklamowych i urządzeń reklamowych oraz ogrodzeń, ich gabaryty, standardy jakościowe oraz rodzaje materiałów budowlanych, z jakich mogą być wykonane

☐ 3.4. audyt krajobrazowy ☐ 3.5. plan zagospodarowania przestrzennego województwa

4. DANE SKŁADAJACEGO PISMO[4)]

Urząd Miejski w Mosinie
2024-02-15

5. ADRES DO KORESPONDENCJI SKŁADAJĄCEGO PISMO (nieobowiązkowo)[4)]

kraj: ..... województwo: .....

powiat: ..... gmina: .....

ulica: ..... nr domu: ..... nr lokalu: .....

miejscowość: ..... kod pocztowy: .....

6. DANE PEŁNOMOCNIKA (nieobowiązkowo)[4)]

☒ pełnomocnik ☐ pełnomocnik do doręczeń

imię i nazwisko : .....

kraj: ..... województwo: .....

powiat: ..... gmina: .....

ulica: ..... nr domu: ..... nr lokalu: .....

miejscowość: ..... kod pocztowy: .....

e-mail (w przypadku gdy składający pismo posiada adres e-mail): .....

nr telefonu (nieobowiązkowo): .....

adres skrytki ePUAP lub adres do doręczeń elektronicznych[5)]: .....

7. TREŚĆ PISMA

7.1. Treść[6]) Wnoszę o przeznaczenie działki o numerze ewidencyjnym 363/6; 363/9 obręb Dzierzewice w planie ogólnym na teren zabudowy mieszkaniowej jednorodzinnej

7.2. **(Nieobowiązkowo)**. W przypadku wypełnienia, należy uzupełnić każdą z kolumn tabeli.

Szczegółowe informacje dotyczące treści pisma w odniesieniu do działek ewidencyjnych:

Lp.	7.2.1. Nazwa aktu planowania przestrzennego	7.2.2. Identyfikator działki lub działek ewidencyjnych	7.2.3. Czy teren objęty pismem obejmuje całość działki lub działek ewidencyjnych[7])	7.2.4. Treść[6])
1	Plan ogólny gminy	363/6 363/9 obręb Dzierzewice	☒ tak ☐ nie	Przeznaczenie działki pod teren zabudowy mieszkaniowej jednorodzinnej

7.3. **(Nieobowiązkowo).** W przypadku wypełnienia, należy uzupełnić każdą z kolumn tabeli.

Szczegółowe informacje dotyczące działek ewidencyjnych oraz niektórych parametrów – w przypadku zaznaczenia w pkt 2: wniosku do projektu aktu (pkt 2.1), uwagi do konsultowanego projektu aktu (pkt 2.2) lub wniosku o zmianę aktu (pkt 2.3) oraz w pkt 3: planu ogólnego gminy (pkt 3.1) lub miejscowego planu zagospodarowania przestrzennego, w tym zintegrowanego planu inwestycyjnego lub miejscowego planu rewitalizacji (pkt 3.2):

Lp.	7.3.1. Nazwa planu ogólnego gminy lub miejscowego planu zagospodarowania przestrzennego	7.3.2. Identyfikator działki lub działek ewidencyjnych	7.3.3. Czy teren objęty pismem obejmuje całość działki lub działek ewidencyjnych[7])	7.3.4. Nazwa lub nazwy klasy przeznaczenia terenu (albo symbol lub symbole klasy przeznaczenia terenu)[8])	7.3.5. Maksymalny udział powierzchni zabudowy [%]	7.3.6. Maksymalna wysokość zabudowy [m]	7.3.7. Minimalny udział powierzchni biologicznie czynnej [%]
1			☐ tak ☐ nie				

8. OŚWIADCZENIE W SPRAWIE KORESPONDENCJI ELEKTRONICZNEJ

☐ Wyrażam zgodę ☑ Nie wyrażam zgody

na doręczanie korespondencji w niniejszej sprawie za pomocą środków komunikacji elektronicznej w rozumieniu art. 2 pkt 5 ustawy z dnia 18 lipca 2002 r. o świadczeniu usług drogą elektroniczną (Dz.U. z 2020 r. poz. 344).

9. ZAŁĄCZNIKI

- ☐ Pełnomocnictwo do reprezentowania składającego pismo lub pełnomocnictwo do doręczeń (zgodnie z ustawą z dnia 16 listopada 2006 r. o opłacie skarbowej (Dz. U. z 2023 r. poz. 2111) – jeżeli składający pismo działa przez pełnomocnika.
- ☐ Potwierdzenie uiszczenia opłaty skarbowej od pełnomocnictwa – jeżeli obowiązek uiszczenia takiej opłaty wynika z ustawy z dnia 16 listopada 2006 r. o opłacie skarbowej.
- ☐ (Nieobowiązkowo). Określenie granic terenu w formie graficznej w przypadku wskazania terenu objętego pismem jako części działki ewidencyjnej lub działek ewidencyjnych.
- ☐ (Nieobowiązkowo). Inne załączniki – w przypadku zaznaczenia pola należy podać nazwy załączników.[9)]

.....

10. PODPIS SKŁADAJĄCEGO PISMO (PEŁNOMOCNIKA) I DATA PODPISU

Podpis powinien być czytelny. Podpis i datę podpisu umieszcza się w przypadku składania wniosku w postaci papierowej.

[1)] Można zaznaczyć więcej niż jedno pole. W ramach jednego pisma można wybrać tylko te akty, w przypadku których pismo będzie wysyłane do tego samego organu wskazanego w pkt 1. W przypadku gdy treść wniosku lub uwagi związana jest z dokumentem powiązanym z aktem planowania przestrzennego (np. sporządzanej w toku procedowania aktu, w ramach strategicznej oceny oddziaływania na środowisko, prognozy oddziaływania na środowisko), należy w pkt 3 wybrać rodzaj aktu planowania przestrzennego, którego ten dokument dotyczy, po czym wprowadzić treść wniosku lub uwagi w pkt 7.1 lub 7.2.

[2)] Nie dotyczy planu zagospodarowania przestrzennego województwa.

[3)] Nie dotyczy planu zagospodarowania przestrzennego województwa i audytu krajobrazowego.

[4)] W pkt 4 należy podać adres zamieszkania albo siedziby składającego pismo. W przypadku wypełnienia pkt 5 podaje się adres do korespondencji składającego pismo, jeżeli jest inny niż adres podany w pkt 4. W przypadku wypełnienia pkt 6 podaje się adres zamieszkania albo siedziby pełnomocnika. W przypadku większej liczby składających pismo lub pełnomocników dane kolejnych składających pismo lub pełnomocników dodaje się w formularzu albo zamieszcza na osobnych stronach i dołącza do formularza.

[5)] Adres skrytki ePUAP lub adres do doręczeń elektronicznych wskazuje się w przypadku wyrażenia zgody na doręczanie korespondencji za pomocą środków komunikacji elektronicznej, z zastrzeżeniem przypadków, w których organ, zgodnie z przepisami ustawy z dnia 18 listopada 2020 r. o doręczeniach elektronicznych (Dz.U. z 2023 r. poz. 285, z późn. zm.), ma obowiązek doręczenia korespondencji na adres do doręczeń elektronicznych.

[6)] Maksymalna liczba znaków w pkt 7.1 wynosi 1000, natomiast w przypadku pkt 7.2 4 wartość ta odnosi się do pojedynczego wiersza. W przypadku potrzeby dodatkowego uzasadnienia, które wykracza poza wskazany limit znaków, uzasadnienie zamieszcza się na osobnych stronach i dołącza do formularza. W przypadku większej liczby wierszy w pkt 7.2.4 kolejne wiersze dodaje się w formularzu albo zamieszcza na osobnych stronach i dołącza do formularza.

[7)] W przypadku zaznaczenia pola „nie" (wskazania terenu objętego pismem jako części działki ewidencyjnej lub działek ewidencyjnych) można dodać załącznik z określeniem granic terenu w formie graficznej.

[8)] Podaje się nazwę lub symbol klasy przeznaczenia terenu zgodnie ze standardami określonymi w przepisach wykonawczych wydanych na podstawie art. 16 ust. 2 ustawy z dnia 27 marca 2003 r. o planowaniu i zagospodarowaniu przestrzennym (Dz.U. z 2023 r. poz. 977, z późn. zm.).

[9)] W przypadku dołączenia do pisma załączników zawierających dane osobowe, inne niż wymienione w pkt 4, 5 i 6, załączniki te należy zanonimizować, tj. ukryć dane osobowe.

Ochrona danych osobowych – klauzula informacyjna:

Administrator danych osobowych.
Administratorem Państwa danych osobowych jest Gmina Mosina reprezentowana przez Burmistrza Gminy Mosina.
Z Administratorem można się kontaktować w następujący sposób:

a) listownie: pl. 20 Października 1; 62-050 Mosina
b) przez elektroniczną skrzynkę podawczą: /km1dkc653m/SkrytkaESP
c) telefonicznie: 61 810 95 00

Inspektor ochrony danych.
Możecie się Państwo kontaktować również z wyznaczonym Inspektorem Ochrony Danych pod adresem e-mail: iod@mosina.pl

Cele i podstawy przetwarzania.
Państwa dane osobowe będą przetwarzane w celu realizacji zadań zgodnie z Ustawą z 27 marca 2003 r. o planowaniu i zagospodarowaniu przestrzennym oraz Ustawą z 14 czerwca 1960 r. Kodeks postępowania administracyjnego. Następnie Państwa dane będą przetwarzane w celu wypełnienia obowiązku archiwizacji dokumentów wynikającego z Ustawy z 14 lipca 1983 r. o narodowym zasobie archiwalnym i archiwach.

Odbiorcy danych osobowych.
Odbiorcami Państwa danych osobowych będą podmioty upoważnione na podstawie przepisów prawa oraz inne podmioty, z którymi Administrator posiada stosowne zapisy o powierzeniu danych.

Okres przechowywania danych.
Państwa dane będą przechowywane przez czas realizacji zadań Administratora wskazanych w ustawie z 14 czerwca 1960 r. Kodeks postępowania administracyjnego, a następnie – zgodnie z obowiązującą u Administratora Instrukcją kancelaryjną oraz przepisami o archiwizacji dokumentów.

Prawa osób, których dane dotyczą.
Zgodnie z przepisami prawa przysługuje Państwu:

a) prawo dostępu do swoich danych oraz otrzymania ich kopii;
b) prawo do sprostowania (poprawiania) swoich danych;
c) prawo do usunięcia danych osobowych, w sytuacji, gdy przetwarzanie danych nie następuje w celu wywiązania się z obowiązku wynikającego z przepisu prawa lub w ramach sprawowania władzy publicznej;
d) prawo do ograniczenia przetwarzania danych;
e) prawo do wniesienia skargi do Prezesa UODO (na adres Prezesa Urzędu Ochrony Danych Osobowych, ul. Stawki 2, 00-193 Warszawa).

Informacja o wymogu podania danych.
Podanie przez Państwa danych osobowych jest obowiązkiem wynikającym z Ustawy z 27 marca 2003 roku o planowaniu i zagospodarowaniu przestrzennym oraz Ustawy z 14 czerwca 1960 roku Kodeks postępowania administracyjnego.

Pismo dotyczące aktu planowania przestrzennego

1. ORGAN, DO KTÓREGO JEST SKŁADANE PISMO

nazwa: **Burmistrz Gminy Mosina**

2. RODZAJ PISMA[1)]

☒ 2.1. wniosek do projektu aktu

☐ 2.2. uwaga do konsultowanego projektu aktu[2)]

☐ 2.3. wniosek o zmianę aktu[3)]

☐ 2.4. wniosek o sporządzenie aktu[3)]

Urząd Miejski w Mosinie
2024 -02- 15
nr 4772

3. RODZAJ AKTU PLANOWANIA PRZESTRZENNEGO[1)]

☒ 3.1. plan ogólny gminy

☐ 3.2. miejscowy plan zagospodarowania przestrzennego, w tym zintegrowany plan inwestycyjny lub miejscowy plan rewitalizacji

☐ 3.3. uchwała ustalająca zasady i warunki sytuowania obiektów małej architektury, tablic reklamowych i urządzeń reklamowych oraz ogrodzeń, ich gabaryty, standardy jakościowe oraz rodzaje materiałów budowlanych, z jakich mogą być wykonane

☐ 3.4. audyt krajobrazowy

☐ 3.5. plan zagospodarowania przestrzennego województwa

4. DANE SKŁADAJĄCEGO PISMO[4)]

6. DANE PEŁNOMOCNIKA (nieobowiązkowo)[4)]

☐ pełnomocnik ☐ pełnomocnik do doręczeń

imię i nazwisko : .....

kraj: ..... województwo: .....

powiat: ..... gmina: .....

ulica: ..... nr domu: ..... nr lokalu: .....

miejscowość: ..... kod pocztowy: .....

e-mail (w przypadku gdy składający pismo posiada adres e-mail): .....

nr telefonu (nieobowiązkowo): .....

adres skrytki ePUAP lub adres do doręczeń elektronicznych[5)]: .....

7. TREŚĆ PISMA

7.1. Treść[6]): Podtrzymuje treści studium z roku 2010 odnośnie działki 267 na zabudowe części działki na mieszkania jednorodzinne.

7.2. **(Nieobowiązkowo)**. W przypadku wypełnienia, należy uzupełnić każdą z kolumn tabeli.

Szczegółowe informacje dotyczące treści pisma w odniesieniu do działek ewidencyjnych:

Lp.	7.2.1. Nazwa aktu planowania przestrzennego	7.2.2. Identyfikator działki lub działek ewidencyjnych	7.2.3. Czy teren objęty pismem obejmuje całość działki lub działek ewidencyjnych[7])	7.2.4. Treść[8])
1	.....	.....	☐ tak ☐ nie	.....

7.3. **(Nieobowiązkowo).** W przypadku wypełnienia, należy uzupełnić każdą z kolumn tabeli.

Szczegółowe informacje dotyczące działek ewidencyjnych oraz niektórych parametrów – w przypadku zaznaczenia w pkt 2: wniosku do projektu aktu (pkt 2.1), uwagi do konsultowanego projektu aktu (pkt 2.2) lub wniosku o zmianę aktu (pkt 2.3) oraz w pkt 3: planu ogólnego gminy (pkt 3.1) lub miejscowego planu zagospodarowania przestrzennego, w tym zintegrowanego planu inwestycyjnego lub miejscowego planu rewitalizacji (pkt 3.2):

Lp.	7.3.1. Nazwa planu ogólnego gminy lub miejscowego planu zagospodarowania przestrzennego	7.3.2. Identyfikator działki lub działek ewidencyjnych	7.3.3. Czy teren objęty pismem obejmuje całość działki lub działek ewidencyjnych[7])	7.3.4. Nazwa lub nazwy klasy przeznaczenia terenu (albo symbol lub symbole klasy przeznaczenia terenu)[8])	7.3.5. Maksymalny udział powierzchni zabudowy [%]	7.3.6. Maksymalna wysokość zabudowy [m]	7.3.7. Minimalny udział powierzchni biologicznie czynnej [%]
1	.....	.....	☐ tak ☐ nie	.....	.....	.....	.....

8. OŚWIADCZENIE W SPRAWIE KORESPONDENCJI ELEKTRONICZNEJ

☐ Wyrażam zgodę ☒ Nie wyrażam zgody

na doręczanie korespondencji w niniejszej sprawie za pomocą środków komunikacji elektronicznej w rozumieniu art. 2 pkt 5 ustawy z dnia 18 lipca 2002 r. o świadczeniu usług drogą elektroniczną (Dz.U. z 2020 r. poz. 344).

9. ZAŁĄCZNIKI

- ☐ Pełnomocnictwo do reprezentowania składającego pismo lub pełnomocnictwo do doręczeń (zgodnie z ustawą z dnia 16 listopada 2006 r. o opłacie skarbowej (Dz. U. z 2023 r. poz. 2111) – jeżeli składający pismo działa przez pełnomocnika.
- ☐ Potwierdzenie uiszczenia opłaty skarbowej od pełnomocnictwa – jeżeli obowiązek uiszczenia takiej opłaty wynika z ustawy z dnia 16 listopada 2006 r. o opłacie skarbowej.
- ☐ (Nieobowiązkowo). Określenie granic terenu w formie graficznej w przypadku wskazania terenu objętego pismem jako części działki ewidencyjnej lub działek ewidencyjnych.
- ☐ (Nieobowiązkowo). Inne załączniki – w przypadku zaznaczenia pola należy podać nazwy załączników.[9]

.....

10. PODPIS SKŁADAJĄCEGO PISMO (PEŁNOMOCNIKA) I DATA PODPISU

Podpis powinien być czytelny. Podpis i datę podpisu umieszcza się w przypadku składania wniosku w postaci papierowej.

---

[1] Można zaznaczyć więcej niż jedno pole. W ramach jednego pisma można wybrać tylko te akty, w przypadku których pismo będzie wysyłane do tego samego organu wskazanego w pkt 1. W przypadku gdy treść wniosku lub uwagi związana jest z dokumentem powiązanym z aktem planowania przestrzennego (np. sporządzanej w toku procedowania aktu, w ramach strategicznej oceny oddziaływania na środowisko, prognozy oddziaływania na środowisko), należy w pkt 3 wybrać rodzaj aktu planowania przestrzennego, którego ten dokument dotyczy, po czym wprowadzić treść wniosku lub uwagi w pkt 7.1 lub 7.2.

[2] Nie dotyczy planu zagospodarowania przestrzennego województwa.

[3] Nie dotyczy planu zagospodarowania przestrzennego województwa i audytu krajobrazowego.

[4] W pkt 4 należy podać adres zamieszkania albo siedziby składającego pismo. W przypadku wypełnienia pkt 5 podaje się adres do korespondencji składającego pismo, jeżeli jest inny niż adres podany w pkt 4. W przypadku wypełnienia pkt 6 podaje się adres zamieszkania albo siedziby pełnomocnika. W przypadku większej liczby składających pismo lub pełnomocników dane kolejnych składających pismo lub pełnomocników dodaje się w formularzu albo zamieszcza na osobnych stronach i dołącza do formularza.

[5] Adres skrytki ePUAP lub adres do doręczeń elektronicznych wskazuje się w przypadku wyrażenia zgody na doręczanie korespondencji za pomocą środków komunikacji elektronicznej, z zastrzeżeniem przypadków, w których organ, zgodnie z przepisami ustawy z dnia 18 listopada 2020 r. o doręczeniach elektronicznych (Dz.U. z 2023 r. poz. 285, z późn. zm.), ma obowiązek doręczenia korespondencji na adres do doręczeń elektronicznych.

[6] Maksymalna liczba znaków w pkt 7.1 wynosi 1000, natomiast w przypadku pkt 7.2.4 wartość ta odnosi się do pojedynczego wiersza. W przypadku potrzeby dodatkowego uzasadnienia, które wykracza poza wskazany limit znaków, uzasadnienie zamieszcza się na osobnych stronach i dołącza do formularza. W przypadku większej liczby wierszy w pkt 7.2.4 kolejne wiersze dodaje się w formularzu albo zamieszcza na osobnych stronach i dołącza do formularza.

[7] W przypadku zaznaczenia pola „nie" (wskazania terenu objętego pismem jako części działki ewidencyjnej lub działek ewidencyjnych) można dodać załącznik z określeniem granic terenu w formie graficznej.

[8] Podaje się nazwę lub symbol klasy przeznaczenia terenu zgodnie ze standardami określonymi w przepisach wykonawczych wydanych na podstawie art. 16 ust. 2 ustawy z dnia 27 marca 2003 r. o planowaniu i zagospodarowaniu przestrzennym (Dz.U. z 2023 r. poz. 977, z późn. zm.).

[9] W przypadku dołączenia do pisma załączników zawierających dane osobowe, inne niż wymienione w pkt 4, 5 i 6, załączniki te należy zanonimizować, tj. ukryć dane osobowe.

Ochrona danych osobowych – klauzula informacyjna:

Administrator danych osobowych.
Administratorem Państwa danych osobowych jest Gmina Mosina reprezentowana przez Burmistrza Gminy Mosina.
Z Administratorem można się kontaktować w następujący sposób:

a) listownie: pl. 20 Października 1; 62-050 Mosina
b) przez elektroniczną skrzynkę podawczą: /km1dkc653m/SkrytkaESP
c) telefonicznie: 61 810 95 00

Inspektor ochrony danych.
Możecie się Państwo kontaktować również z wyznaczonym Inspektorem Ochrony Danych pod adresem e-mail: iod@mosina.pl

Cele i podstawy przetwarzania.
Państwa dane osobowe będą przetwarzane w celu realizacji zadań zgodnie z Ustawą z 27 marca 2003 r. o planowaniu i zagospodarowaniu przestrzennym oraz Ustawą z 14 czerwca 1960 r. Kodeks postępowania administracyjnego. Następnie Państwa dane będą przetwarzane w celu wypełnienia obowiązku archiwizacji dokumentów wynikającego z Ustawy z 14 lipca 1983 r. o narodowym zasobie archiwalnym i archiwach.

Odbiorcy danych osobowych.
Odbiorcami Państwa danych osobowych będą podmioty upoważnione na podstawie przepisów prawa oraz inne podmioty, z którymi Administrator posiada stosowne zapisy o powierzeniu danych.

Okres przechowywania danych.
Państwa dane będą przechowywane przez czas realizacji zadań Administratora wskazanych w ustawie z 14 czerwca 1960 r. Kodeks postępowania administracyjnego, a następnie – zgodnie z obowiązującą u Administratora Instrukcją kancelaryjną oraz przepisami o archiwizacji dokumentów.

Prawa osób, których dane dotyczą.
Zgodnie z przepisami prawa przysługuje Państwu:

a) prawo dostępu do swoich danych oraz otrzymania ich kopii;
b) prawo do sprostowania (poprawiania) swoich danych;
c) prawo do usunięcia danych osobowych, w sytuacji, gdy przetwarzanie danych nie następuje w celu wywiązania się z obowiązku wynikającego z przepisu prawa lub w ramach sprawowania władzy publicznej;
d) prawo do ograniczenia przetwarzania danych;
e) prawo do wniesienia skargi do Prezesa UODO (na adres Prezesa Urzędu Ochrony Danych Osobowych, ul. Stawki 2, 00-193 Warszawa).

Informacja o wymogu podania danych.
Podanie przez Państwa danych osobowych jest obowiązkiem wynikającym z Ustawy z 27 marca 2003 roku o planowaniu i zagospodarowaniu przestrzennym oraz Ustawy z 14 czerwca 1960 roku Kodeks postępowania administracyjnego.

Pismo dotyczące aktu planowania przestrzennego

1. ORGAN, DO KTÓREGO JEST SKŁADANE PISMO

nazwa: **Burmistrz Gminy Mosina**

2. RODZAJ PISMA[1)]

☒ 2.1. wniosek do projektu aktu ☐ 2.2. uwaga do konsultowanego projektu aktu[2)]

☒ 2.3. wniosek o zmianę aktu[3)] ☐ 2.4. wniosek o sporządzenie aktu[3)]

3. RODZAJ AKTU PLANOWANIA PRZESTRZENNEGO[1)]

2024 -02- 15

4773

☒ 3.1. plan ogólny gminy

☒ 3.2. miejscowy plan zagospodarowania przestrzennego, w tym zintegrowany plan inwestycyjny lub miejscowy plan rewitalizacji

☒ 3.3. uchwała ustalająca zasady i warunki sytuowania obiektów małej architektury, tablic reklamowych i urządzeń reklamowych oraz ogrodzeń, ich gabaryty, standardy jakościowe oraz rodzaje materiałów budowlanych, z jakich mogą być wykonane

☐ 3.4. audyt krajobrazowy ☐ 3.5. plan zagospodarowania przestrzennego województwa

4. DANE SKŁADAJĄCEGO PISMO[4)]

5. ADRES DO KORESPONDENCJI SKŁADAJĄCEGO PISMO (nieobowiązkowo)[4)]

kraj: j.w. województwo: .....

powiat: ..... gmina: .....

ulica: ..... nr domu: ..... nr lokalu: .....

miejscowość: ..... kod pocztowy: .....

6. DANE PEŁNOMOCNIKA (nieobowiązkowo)[4)]

☐ pełnomocnik ☐ pełnomocnik do doręczeń

imię i nazwisko : .....

kraj: ..... województwo: .....

powiat: ..... gmina: .....

ulica: ..... nr domu: ..... nr lokalu: .....

miejscowość: ..... kod pocztowy: .....

e-mail (w przypadku gdy składający pismo posiada adres e-mail): .....

nr telefonu (nieobowiązkowo): .....

adres skrytki ePUAP lub adres do doręczeń elektronicznych[5)]: .....

7. TREŚĆ PISMA

7.1. Treść[6]):

SKŁADAM WNIOSEK, ZGODNIE Z TREŚCIĄ PUNKTU 7.2.

7.2. **(Nieobowiązkowo)**. W przypadku wypełnienia, należy uzupełnić każdą z kolumn tabeli.

Szczegółowe informacje dotyczące treści pisma w odniesieniu do działek ewidencyjnych:

Lp.	7.2.1. Nazwa aktu planowania przestrzennego	7.2.2. Identyfikator działki lub działek ewidencyjnych	7.2.3. Czy teren objęty pismem obejmuje całość działki lub działek ewidencyjnych[7])	7.2.4. Treść[5])
1	PLAN OGÓLNY GMINY MOSINA	2802/4	☒ tak ☐ nie	SKŁADAM WNIOSEK O USTALENIE NADZIEMNEJ INTENSYWNOŚCI ZABUDOWY MIESZK – USŁUGOWEJ

7.3. **(Nieobowiązkowo).** W przypadku wypełnienia, należy uzupełnić każdą z kolumn tabeli.

Szczegółowe informacje dotyczące działek ewidencyjnych oraz niektórych parametrów – w przypadku zaznaczenia w pkt 2: wniosku do projektu aktu (pkt 2.1), uwagi do konsultowanego projektu aktu (pkt 2.2) lub wniosku o zmianę aktu (pkt 2.3) oraz w pkt 3: planu ogólnego gminy (pkt 3.1) lub miejscowego planu zagospodarowania przestrzennego, w tym zintegrowanego planu inwestycyjnego lub miejscowego planu rewitalizacji (pkt 3.2):

Lp.	7.3.1. Nazwa planu ogólnego gminy lub miejscowego planu zagospodarowania przestrzennego	7.3.2. Identyfikator działki lub działek ewidencyjnych	7.3.3. Czy teren objęty pismem obejmuje całość działki lub działek ewidencyjnych[7])	7.3.4. Nazwa lub nazwy klasy przeznaczenia terenu (albo symbol lub symbole klasy przeznaczenia terenu)[8])	7.3.5. Maksymalny udział powierzchni zabudowy [%]	7.3.6. Maksymalna wysokość zabudowy [m]	7.3.7. Minimalny udział powierzchni biologicznie czynnej [%]
1			☐ tak ☐ nie				

8. OŚWIADCZENIE W SPRAWIE KORESPONDENCJI ELEKTRONICZNEJ

☐ Wyrażam zgodę ☒ Nie wyrażam zgody

na doręczanie korespondencji w niniejszej sprawie za pomocą środków komunikacji elektronicznej w rozumieniu art. 2 pkt 5 ustawy z dnia 18 lipca 2002 r. o świadczeniu usług drogą elektroniczną (Dz.U. z 2020 r. poz. 344).

9. ZAŁĄCZNIKI

- ☐ Pełnomocnictwo do reprezentowania składającego pismo lub pełnomocnictwo do doręczeń (zgodnie z ustawą z dnia 16 listopada 2006 r. o opłacie skarbowej (Dz. U. z 2023 r. poz. 2111) – jeżeli składający pismo działa przez pełnomocnika.
- ☐ Potwierdzenie uiszczenia opłaty skarbowej od pełnomocnictwa – jeżeli obowiązek uiszczenia takiej opłaty wynika z ustawy z dnia 16 listopada 2006 r. o opłacie skarbowej.
- ☐ (Nieobowiązkowo). Określenie granic terenu w formie graficznej w przypadku wskazania terenu objętego pismem jako części działki ewidencyjnej lub działek ewidencyjnych.
- ☐ (Nieobowiązkowo). Inne załączniki – w przypadku zaznaczenia pola należy podać nazwy załączników.[9)]

.....

10. PODPIS SKŁADAJĄCEGO PISMO (PEŁNOMOCNIKA) I DATA PODPISU

Podpis powinien być czytelny. Podpis i datę podpisu umieszcza się w przypadku składania wniosku w postaci papierowej.

[1)] Można zaznaczyć więcej niż jedno pole. W ramach jednego pisma można wybrać tylko te akty, w przypadku których pismo będzie wysyłane do tego samego organu wskazanego w pkt 1. W przypadku gdy treść wniosku lub uwagi związana jest z dokumentem powiązanym z aktem planowania przestrzennego (np. sporządzanej w toku procedowania aktu, w ramach strategicznej oceny oddziaływania na środowisko, prognozy oddziaływania na środowisko), należy w pkt 3 wybrać rodzaj aktu planowania przestrzennego, którego ten dokument dotyczy, po czym wprowadzić treść wniosku lub uwagi w pkt 7.1 lub 7.2.

[2)] Nie dotyczy planu zagospodarowania przestrzennego województwa.

[3)] Nie dotyczy planu zagospodarowania przestrzennego województwa i audytu krajobrazowego.

[4)] W pkt 4 należy podać adres zamieszkania albo siedziby składającego pismo. W przypadku wypełnienia pkt 5 podaje się adres do korespondencji składającego pismo, jeżeli jest inny niż adres podany w pkt 4. W przypadku wypełnienia pkt 6 podaje się adres zamieszkania albo siedziby pełnomocnika. W przypadku większej liczby składających pismo lub pełnomocników dane kolejnych składających pismo lub pełnomocników dodaje się w formularzu albo zamieszcza na osobnych stronach i dołącza do formularza.

[5)] Adres skrytki ePUAP lub adres do doręczeń elektronicznych wskazuje się w przypadku wyrażenia zgody na doręczanie korespondencji za pomocą środków komunikacji elektronicznej, z zastrzeżeniem przypadków, w których organ, zgodnie z przepisami ustawy z dnia 18 listopada 2020 r. o doręczeniach elektronicznych (Dz.U. z 2023 r. poz. 285, z późn. zm.), ma obowiązek doręczenia korespondencji na adres do doręczeń elektronicznych.

[6)] Maksymalna liczba znaków w pkt 7.1 wynosi 1000, natomiast w przypadku pkt 7.2.4 wartość ta odnosi się do pojedynczego wiersza. W przypadku potrzeby dodatkowego uzasadnienia, które wykracza poza wskazany limit znaków, uzasadnienie zamieszcza się na osobnych stronach i dołącza do formularza. W przypadku większej liczby wierszy w pkt 7.2.4 kolejne wiersze dodaje się w formularzu albo zamieszcza na osobnych stronach i dołącza do formularza.

[7)] W przypadku zaznaczenia pola „nie" (wskazania terenu objętego pismem jako części działki ewidencyjnej lub działek ewidencyjnych) można dodać załącznik z określeniem granic terenu w formie graficznej.

[8)] Podaje się nazwę lub symbol klasy przeznaczenia terenu zgodnie ze standardami określonymi w przepisach wykonawczych wydanych na podstawie art. 16 ust. 2 ustawy z dnia 27 marca 2003 r. o planowaniu i zagospodarowaniu przestrzennym (Dz.U. z 2023 r. poz. 977, z późn. zm.).

[9)] W przypadku dołączenia do pisma załączników zawierających dane osobowe, inne niż wymienione w pkt 4, 5 i 6, załączniki te należy zanonimizować, tj. ukryć dane osobowe.

Ochrona danych osobowych – klauzula informacyjna:

Administrator danych osobowych.
Administratorem Państwa danych osobowych jest Gmina Mosina reprezentowana przez Burmistrza Gminy Mosina.
Z Administratorem można się kontaktować w następujący sposób:

a) listownie: pl. 20 Października 1; 62-050 Mosina
b) przez elektroniczną skrzynkę podawczą: /km1dkc653m/SkrytkaESP
c) telefonicznie: 61 810 95 00

Inspektor ochrony danych.
Możecie się Państwo kontaktować również z wyznaczonym Inspektorem Ochrony Danych pod adresem e-mail: iod@mosina.pl

Cele i podstawy przetwarzania.
Państwa dane osobowe będą przetwarzane w celu realizacji zadań zgodnie z Ustawą z 27 marca 2003 r. o planowaniu i zagospodarowaniu przestrzennym oraz Ustawą z 14 czerwca 1960 r. Kodeks postępowania administracyjnego. Następnie Państwa dane będą przetwarzane w celu wypełnienia obowiązku archiwizacji dokumentów wynikającego z Ustawy z 14 lipca 1983 r. o narodowym zasobie archiwalnym i archiwach.

Odbiorcy danych osobowych.
Odbiorcami Państwa danych osobowych będą podmioty upoważnione na podstawie przepisów prawa oraz inne podmioty, z którymi Administrator posiada stosowne zapisy o powierzeniu danych.

Okres przechowywania danych.
Państwa dane będą przechowywane przez czas realizacji zadań Administratora wskazanych w ustawie z 14 czerwca 1960 r. Kodeks postępowania administracyjnego, a następnie – zgodnie z obowiązującą u Administratora Instrukcją kancelaryjną oraz przepisami o archiwizacji dokumentów.

Prawa osób, których dane dotyczą.
Zgodnie z przepisami prawa przysługuje Państwu:

a) prawo dostępu do swoich danych oraz otrzymania ich kopii;
b) prawo do sprostowania (poprawiania) swoich danych;
c) prawo do usunięcia danych osobowych, w sytuacji, gdy przetwarzanie danych nie następuje w celu wywiązania się z obowiązku wynikającego z przepisu prawa lub w ramach sprawowania władzy publicznej;
d) prawo do ograniczenia przetwarzania danych;
e) prawo do wniesienia skargi do Prezesa UODO (na adres Prezesa Urzędu Ochrony Danych Osobowych, ul. Stawki 2, 00-193 Warszawa).

Informacja o wymogu podania danych.
Podanie przez Państwa danych osobowych jest obowiązkiem wynikającym z Ustawy z 27 marca 2003 roku o planowaniu i zagospodarowaniu przestrzennym oraz Ustawy z 14 czerwca 1960 roku Kodeks postępowania administracyjnego.

Pismo dotyczące aktu planowania przestrzennego

1. ORGAN, DO KTÓREGO JEST SKŁADANE PISMO

nazwa: **Burmistrz Gminy Mosina**

Urząd Gminy w Mosinie
wpłynęło
2024 -02- 15
nr 4774 Ref. PP

2. RODZAJ PISMA[1)]

☒ 2.1. wniosek do projektu aktu ☐ 2.2. uwaga do konsultowanego projektu aktu[2)]

☐ 2.3. wniosek o zmianę aktu[3)] ☐ 2.4. wniosek o sporządzenie aktu[3)]

3. RODZAJ AKTU PLANOWANIA PRZESTRZENNEGO[1)]

☒ 3.1. plan ogólny gminy

☐ 3.2. miejscowy plan zagospodarowania przestrzennego, w tym zintegrowany plan inwestycyjny lub miejscowy plan rewitalizacji

☐ 3.3. uchwała ustalająca zasady i warunki sytuowania obiektów małej architektury, tablic reklamowych i urządzeń reklamowych oraz ogrodzeń, ich gabaryty, standardy jakościowe oraz rodzaje materiałów budowlanych, z jakich mogą być wykonane

☐ 3.4. audyt krajobrazowy ☐ 3.5. plan zagospodarowania przestrzennego województwa

4. DANE SKŁADAJĄCEGO PISMO[4)]

5. ADRES DO KORESPONDENCJI SKŁADAJĄCEGO PISMO (nieobowiązkowo)[4)]

kraj: ...j/w... województwo: .....

powiat: ..... gmina: .....

ulica: ..... nr domu: ..... nr lokalu: .....

miejscowość: ..... kod pocztowy: .....

6. DANE PEŁNOMOCNIKA (nieobowiązkowo)[4)]

☐ pełnomocnik ☐ pełnomocnik do doręczeń

imię i nazwisko : .....

kraj: ..... województwo: .....

powiat: ..... gmina: .....

ulica: ..... nr domu: ..... nr lokalu: .....

miejscowość: ..... kod pocztowy: .....

e-mail (w przypadku gdy składający pismo posiada adres e-mail): .....

nr telefonu (nieobowiązkowo): .....

adres skrytki ePUAP lub adres do doręczeń elektronicznych[5)]: .....

7. TREŚĆ PISMA

7.1. Treść[6]

SKŁADAM WNIOSEK ZGODNIE Z TREŚCIĄ PUNKTU 7.2

7.2. **(Nieobowiązkowo).** W przypadku wypełnienia, należy uzupełnić każdą z kolumn tabeli.

Szczegółowe informacje dotyczące treści pisma w odniesieniu do działek ewidencyjnych:

Lp.	7.2.1. Nazwa aktu planowania przestrzennego	7.2.2. Identyfikator działki lub działek ewidencyjnych	7.2.3. Czy teren objęty pismem obejmuje całość działki lub działek ewidencyjnych[7]	7.2.4. Treść[6]
1	PLAN OGÓLNY GMINY MOSINA	2800/4 2801	☒ tak ☐ nie	SKŁADAM WNIOSEK O USTALENIE NADZIEMNEJ INTENSYWNOŚCI ZABUDOWY MIESZK.-USŁUGOWEJ

7.3. **(Nieobowiązkowo).** W przypadku wypełnienia, należy uzupełnić każdą z kolumn tabeli.

Szczegółowe informacje dotyczące działek ewidencyjnych oraz niektórych parametrów – w przypadku zaznaczenia w pkt 2: wniosku do projektu aktu (pkt 2.1), uwagi do konsultowanego projektu aktu (pkt 2.2) lub wniosku o zmianę aktu (pkt 2.3) oraz w pkt 3: planu ogólnego gminy (pkt 3.1) lub miejscowego planu zagospodarowania przestrzennego, w tym zintegrowanego planu inwestycyjnego lub miejscowego planu rewitalizacji (pkt 3.2):

Lp.	7.3.1. Nazwa planu ogólnego gminy lub miejscowego planu zagospodarowania przestrzennego	7.3.2. Identyfikator działki lub działek ewidencyjnych	7.3.3. Czy teren objęty pismem obejmuje całość działki lub działek ewidencyjnych[7]	7.3.4. Nazwa lub nazwy klasy przeznaczenia terenu (albo symbol lub symbole klasy przeznaczenia terenu)[8]	7.3.5. Maksymalny udział powierzchni zabudowy [%]	7.3.6. Maksymalna wysokość zabudowy [m]	7.3.7. Minimalny udział powierzchni biologicznie czynnej [%]
1	…… …… ……	…… …… ……	☐ tak ☐ nie	…… …… ……	…… …… ……	…… …… ……	…… …… ……

8. OŚWIADCZENIE W SPRAWIE KORESPONDENCJI ELEKTRONICZNEJ

☐ Wyrażam zgodę ☒ Nie wyrażam zgody

na doręczanie korespondencji w niniejszej sprawie za pomocą środków komunikacji elektronicznej w rozumieniu art. 2 pkt 5 ustawy z dnia 18 lipca 2002 r. o świadczeniu usług drogą elektroniczną (Dz.U. z 2020 r. poz. 344).

9. ZAŁĄCZNIKI

- ☐ Pełnomocnictwo do reprezentowania składającego pismo lub pełnomocnictwo do doręczeń (zgodnie z ustawą z dnia 16 listopada 2006 r. o opłacie skarbowej (Dz. U. z 2023 r. poz. 2111) – jeżeli składający pismo działa przez pełnomocnika.
- ☐ Potwierdzenie uiszczenia opłaty skarbowej od pełnomocnictwa – jeżeli obowiązek uiszczenia takiej opłaty wynika z ustawy z dnia 16 listopada 2006 r. o opłacie skarbowej.
- ☐ (Nieobowiązkowo). Określenie granic terenu w formie graficznej w przypadku wskazania terenu objętego pismem jako części działki ewidencyjnej lub działek ewidencyjnych.
- ☐ (Nieobowiązkowo). Inne załączniki – w przypadku zaznaczenia pola należy podać nazwy załączników.[9]

.....

10. PODPIS SKŁADAJĄCEGO PISMO (PEŁNOMOCNIKA) I DATA PODPISU

Podpis powinien być czytelny. Podpis i datę podpisu umieszcza się w przypadku składania wniosku w postaci papierowej.

[1] Można zaznaczyć więcej niż jedno pole. W ramach jednego pisma można wybrać tylko te akty, w przypadku których pismo będzie wysyłane do tego samego organu wskazanego w pkt 1. W przypadku gdy treść wniosku lub uwagi związana jest z dokumentem powiązanym z aktem planowania przestrzennego (np. sporządzanej w toku procedowania aktu, w ramach strategicznej oceny oddziaływania na środowisko, prognozy oddziaływania na środowisko), należy w pkt 3 wybrać rodzaj aktu planowania przestrzennego, którego ten dokument dotyczy, po czym wprowadzić treść wniosku lub uwagi w pkt 7.1 lub 7.2.

[2] Nie dotyczy planu zagospodarowania przestrzennego województwa.

[3] Nie dotyczy planu zagospodarowania przestrzennego województwa i audytu krajobrazowego.

[4] W pkt 4 należy podać adres zamieszkania albo siedziby składającego pismo. W przypadku wypełnienia pkt 5 podaje się adres do korespondencji składającego pismo, jeżeli jest inny niż adres podany w pkt 4. W przypadku wypełnienia pkt 6 podaje się adres zamieszkania albo siedziby pełnomocnika. W przypadku większej liczby składających pismo lub pełnomocników dane kolejnych składających pismo lub pełnomocników dodaje się w formularzu albo zamieszcza na osobnych stronach i dołącza do formularza.

[5] Adres skrytki ePUAP lub adres do doręczeń elektronicznych wskazuje się w przypadku wyrażenia zgody na doręczanie korespondencji za pomocą środków komunikacji elektronicznej, z zastrzeżeniem przypadków, w których organ, zgodnie z przepisami ustawy z dnia 18 listopada 2020 r. o doręczeniach elektronicznych (Dz.U. z 2023 r. poz. 285, z późn. zm.), ma obowiązek doręczenia korespondencji na adres do doręczeń elektronicznych.

[6] Maksymalna liczba znaków w pkt 7.1 wynosi 1000, natomiast w przypadku pkt 7.2.4 wartość ta odnosi się do pojedynczego wiersza. W przypadku potrzeby dodatkowego uzasadnienia, które wykracza poza wskazany limit znaków, uzasadnienie zamieszcza się na osobnych stronach i dołącza do formularza. W przypadku większej liczby wierszy w pkt 7.2.4 kolejne wiersze dodaje się w formularzu albo zamieszcza na osobnych stronach i dołącza do formularza.

[7] W przypadku zaznaczenia pola „nie" (wskazania terenu objętego pismem jako części działki ewidencyjnej lub działek ewidencyjnych) można dodać załącznik z określeniem granic terenu w formie graficznej.

[8] Podaje się nazwę lub symbol klasy przeznaczenia terenu zgodnie ze standardami określonymi w przepisach wykonawczych wydanych na podstawie art. 16 ust. 2 ustawy z dnia 27 marca 2003 r. o planowaniu i zagospodarowaniu przestrzennym (Dz.U. z 2023 r. poz. 977, z późn. zm.).

[9] W przypadku dołączenia do pisma załączników zawierających dane osobowe, inne niż wymienione w pkt 4, 5 i 6, załączniki te należy zanonimizować, tj. ukryć dane osobowe.

Ochrona danych osobowych – klauzula informacyjna:

Administrator danych osobowych.
Administratorem Państwa danych osobowych jest Gmina Mosina reprezentowana przez Burmistrza Gminy Mosina.
Z Administratorem można się kontaktować w następujący sposób:

a) listownie: pl. 20 Października 1; 62-050 Mosina
b) przez elektroniczną skrzynkę podawczą: /km1dkc653m/SkrytkaESP
c) telefonicznie: 61 810 95 00

Inspektor ochrony danych.
Możecie się Państwo kontaktować również z wyznaczonym Inspektorem Ochrony Danych pod adresem e-mail: iod@mosina.pl

Cele i podstawy przetwarzania.
Państwa dane osobowe będą przetwarzane w celu realizacji zadań zgodnie z Ustawą z 27 marca 2003 r. o planowaniu i zagospodarowaniu przestrzennym oraz Ustawą z 14 czerwca 1960 r. Kodeks postępowania administracyjnego. Następnie Państwa dane będą przetwarzane w celu wypełnienia obowiązku archiwizacji dokumentów wynikającego z Ustawy z 14 lipca 1983 r. o narodowym zasobie archiwalnym i archiwach.

Odbiorcy danych osobowych.
Odbiorcami Państwa danych osobowych będą podmioty upoważnione na podstawie przepisów prawa oraz inne podmioty, z którymi Administrator posiada stosowne zapisy o powierzeniu danych.

Okres przechowywania danych.
Państwa dane będą przechowywane przez czas realizacji zadań Administratora wskazanych w ustawie z 14 czerwca 1960 r. Kodeks postępowania administracyjnego, a następnie – zgodnie z obowiązującą u Administratora Instrukcją kancelaryjną oraz przepisami o archiwizacji dokumentów.

Prawa osób, których dane dotyczą.
Zgodnie z przepisami prawa przysługuje Państwu:

a) prawo dostępu do swoich danych oraz otrzymania ich kopii;
b) prawo do sprostowania (poprawiania) swoich danych;
c) prawo do usunięcia danych osobowych, w sytuacji, gdy przetwarzanie danych nie następuje w celu wywiązania się z obowiązku wynikającego z przepisu prawa lub w ramach sprawowania władzy publicznej;
d) prawo do ograniczenia przetwarzania danych;
e) prawo do wniesienia skargi do Prezesa UODO (na adres Prezesa Urzędu Ochrony Danych Osobowych, ul. Stawki 2, 00-193 Warszawa).

Informacja o wymogu podania danych.
Podanie przez Państwa danych osobowych jest obowiązkiem wynikającym z Ustawy z 27 marca 2003 roku o planowaniu i zagospodarowaniu przestrzennym oraz Ustawy z 14 czerwca 1960 roku Kodeks postępowania administracyjnego.

Pismo dotyczące aktu planowania przestrzennego

1. ORGAN, DO KTÓREGO JEST SKŁADANE PISMO

nazwa: **Burmistrz Gminy Mosina**

2. RODZAJ PISMA[1)]

2.1. **Wniosek do projektu planu ogólnego**

3. RODZAJ AKTU PLANOWANIA PRZESTRZENNEGO[1)]

3.1. **Plan ogólny gminy**

4. DANE SKŁADAJĄCEGO PISMO[4)]

Urząd Miejski
Mosinie
2024 -02- 15
nr 4780 Ref.

5. ADRES DO KORESPONDENCJI SKŁADAJĄCEGO PISMO (nieobowiązkowo)[4)]

7. TREŚĆ PISMA

7.1. Proszę o przyłączenie do sporządzenia Planu ogólnego gminy Mosina wymienionych nieruchomości :

Działka nr 261/2. Obręb ewidencyjny 302110_4.0001, MOSINA - Pod zabudowe mieszkaniową .

Działka nr 232/1.Obręb ewidencyjny 302110_5.0017, KROSINKO - Pod zabudowe mieszkaniową .

Działka nr 269 . Obręb ewidencyjny 302110_5.0017, KROSINKO - Pod zabudowe mieszkaniową.

Działka nr 268 .Obręb ewidencyjny 302110_5.0017 , KROSINKO - Pod zabudowe mieszkaniową .

7.2. **(Nieobowiązkowo)**. W przypadku wypełnienia, należy uzupełnić każdą z kolumn tabeli.

Szczegółowe informacje dotyczące treści pisma w odniesieniu do działek ewidencyjnych:

Lp.	7.2.1. Nazwa aktu planowania przestrzennego	7.2.2. Identyfikator działki lub działek ewidencyjnych	7.2.3. Czy teren objęty pismem obejmuje całość działki lub działek ewidencyjnych[7)]	7.2.4. Treść[6)]
1	Plan ogólny gminy Mosina	....	Tak	....

7.3. **(Nieobowiązkowo).** W przypadku wypełnienia, należy uzupełnić każdą z kolumn tabeli.

Szczegółowe informacje dotyczące działek ewidencyjnych oraz niektórych parametrów – w przypadku zaznaczenia w pkt 2: wniosku do projektu aktu (pkt 2.1), uwagi do konsultowanego projektu aktu (pkt 2.2) lub wniosku o zmianę aktu (pkt 2.3) oraz w pkt 3: planu ogólnego gminy (pkt 3.1) lub miejscowego planu zagospodarowania przestrzennego, w tym zintegrowanego planu inwestycyjnego lub miejscowego planu rewitalizacji (pkt 3.2):

Lp.	7.3.1. Nazwa planu ogólnego gminy lub miejscowego planu zagospodarowania przestrzennego	7.3.2. Identyfikator działki lub działek ewidencyjnych	7.3.3. Czy teren objęty pismem obejmuje całość działki lub działek ewidencyjnych[7)]	7.3.4. Nazwa lub nazwy klasy przeznaczenia terenu (albo symbol lub symbole klasy przeznaczenia terenu)[8)]	7.3.5. Maksymalny udział powierzchni zabudowy [%]	7.3.6. Maksymalna wysokość zabudowy [m]	7.3.7. Minimalny udział powierzchni biologicznie czynnej [%]
1	....	....	tak nie	....	....	....	....

8. OŚWIADCZENIE W SPRAWIE KORESPONDENCJI ELEKTRONICZNEJ

Wyrażam zgody

na doręczanie korespondencji w niniejszej sprawie za pomocą środków komunikacji elektronicznej w rozumieniu art. 2 pkt 5 ustawy z dnia 18 lipca 2002 r. o świadczeniu usług drogą elektroniczną (Dz.U. z 2020 r. poz. 344).

o przystąpieniu do sporządzenia Planu ogólnego gminy Mosina9.

ZAŁĄCZNIKI

Pełnomocnictwo do reprezentowania składającego pismo lub pełnomocnictwo do doręczeń (zgodnie z ustawą z dnia 16 listopada 2006 r. o opłacie skarbowej (Dz. U. z 2023 r. poz. 2111) – jeżeli składający pismo działa przez pełnomocnika.

Potwierdzenie uiszczenia opłaty skarbowej od pełnomocnictwa – jeżeli obowiązek uiszczenia takiej opłaty wynika z ustawy z dnia 16 listopada 2006 r. o opłacie skarbowej.

(Nieobowiązkowo). Określenie granic terenu w formie graficznej w przypadku wskazania terenu objętego pismem jako części działki ewidencyjnej lub działek ewidencyjnych.

(Nieobowiązkowo). Inne załączniki – w przypadku zaznaczenia pola należy podać nazwy załączników.[9)]

10. PODPIS SKŁADAJĄCEGO PISMO (PEŁNOMOCNIKA) I DATA PODPISU

Podpis powinien być czytelny. Podpis i datę podpisu umieszcza się w przypadku składania wniosku w postaci papierowej.

- Można zaznaczyć więcej niż jedno pole. W ramach jednego pisma można wybrać tylko te akty, w przypadku których pismo będzie wysyłane do tego samego organu wskazanego w pkt 1. W przypadku gdy treść wniosku lub uwagi związana jest z dokumentem powiązanym z aktem planowania przestrzennego (np. sporządzanej w toku procedowania aktu, w ramach strategicznej oceny oddziaływania na środowisko, prognozy oddziaływania na środowisko), należy w pkt 3 wybrać rodzaj aktu planowania przestrzennego, którego ten dokument dotyczy, po czym wprowadzić treść wniosku lub uwagi w pkt 7.1 lub 7.2.
- Nie dotyczy planu zagospodarowania przestrzennego województwa.
- Nie dotyczy planu zagospodarowania przestrzennego województwa i audytu krajobrazowego.
- W pkt 4 należy podać adres zamieszkania albo siedziby składającego pismo. W przypadku wypełnienia pkt 5 podaje się adres do korespondencji składającego pismo, jeżeli jest inny niż adres podany w pkt 4. W przypadku wypełnienia pkt 6 podaje się adres zamieszkania albo siedziby pełnomocnika. W przypadku większej liczby składających pismo lub pełnomocników dane kolejnych składających pismo lub pełnomocników dodaje się w formularzu albo zamieszcza na osobnych stronach i dołącza do formularza.
- Adres skrytki ePUAP lub adres do doręczeń elektronicznych wskazuje się w przypadku wyrażenia zgody na doręczanie korespondencji za pomocą środków komunikacji elektronicznej, z zastrzeżeniem przypadków, w których organ, zgodnie z przepisami ustawy z dnia 18 listopada 2020 r. o doręczeniach elektronicznych

(Dz.U. z 2023 r. poz. 285, z późn. zm.), ma obowiązek doręczenia korespondencji na adres do doręczeń elektronicznych.

- Maksymalna liczba znaków w pkt 7.1 wynosi 1000, natomiast w przypadku pkt 7.2.4 wartość ta odnosi się do pojedynczego wiersza. W przypadku potrzeby dodatkowego uzasadnienia, które wykracza poza wskazany limit znaków, uzasadnienie zamieszcza się na osobnych stronach i dołącza do formularza. W przypadku większej liczby wierszy w pkt 7.2.4 kolejne wiersze dodaje się w formularzu albo zamieszcza na osobnych stronach i dołącza do formularza.
- W przypadku zaznaczenia pola „nie" (wskazania terenu objętego pismem jako części działki ewidencyjnej lub działek ewidencyjnych) można dodać załącznik z określeniem granic terenu w formie graficznej.
- Podaje się nazwę lub symbol klasy przeznaczenia terenu zgodnie ze standardami określonymi w przepisach wykonawczych wydanych na podstawie art. 16 ust. 2 ustawy z dnia 27 marca 2003 r. o planowaniu i zagospodarowaniu przestrzennym (Dz.U. z 2023 r. poz. 977, z późn. zm.).
- W przypadku dołączenia do pisma załączników zawierających dane osobowe, inne niż wymienione w pkt 4, 5 i 6, załączniki te należy zanonimizować, tj. ukryć dane osobowe.

Ochrona danych osobowych – klauzula informacyjna:

Administrator danych osobowych.
Administratorem Państwa danych osobowych jest Gmina Mosina reprezentowana przez Burmistrza Gminy Mosina.
Z Administratorem można się kontaktować w następujący sposób:

- listownie: pl. 20 Października 1; 62-050 Mosina
- przez elektroniczną skrzynkę podawczą: /km1dkc653m/SkrytkaESP
- telefonicznie: 61 810 95 00

Inspektor ochrony danych.
Możecie się Państwo kontaktować również z wyznaczonym Inspektorem Ochrony Danych pod adresem e-mail: iod@mosina.pl

Cele i podstawy przetwarzania.
Państwa dane osobowe będą przetwarzane w celu realizacji zadań zgodnie z Ustawą z 27 marca 2003 r. o planowaniu i zagospodarowaniu przestrzennym oraz Ustawą z 14 czerwca 1960 r. Kodeks postępowania administracyjnego. Następnie Państwa dane będą przetwarzane w celu wypełnienia obowiązku archiwizacji dokumentów wynikającego z Ustawy z 14 lipca 1983 r. o narodowym zasobie archiwalnym i archiwach.

Odbiorcy danych osobowych.
Odbiorcami Państwa danych osobowych będą podmioty upoważnione na podstawie przepisów prawa oraz inne podmioty, z którymi Administrator posiada stosowne zapisy o powierzeniu danych.

Okres przechowywania danych.
Państwa dane będą przechowywane przez czas realizacji zadań Administratora wskazanych w ustawie z 14 czerwca 1960 r. Kodeks postępowania administracyjnego, a następnie – zgodnie z obowiązującą u Administratora Instrukcją kancelaryjną oraz przepisami o archiwizacji dokumentów.

Prawa osób, których dane dotyczą.
Zgodnie z przepisami prawa przysługuje Państwu:

- prawo dostępu do swoich danych oraz otrzymania ich kopii;
- prawo do sprostowania (poprawiania) swoich danych;
- prawo do usunięcia danych osobowych, w sytuacji, gdy przetwarzanie danych nie następuje w celu wywiązania się z obowiązku wynikającego z przepisu prawa lub w ramach sprawowania władzy publicznej;
- prawo do ograniczenia przetwarzania danych;
- prawo do wniesienia skargi do Prezesa UODO (na adres Prezesa Urzędu Ochrony Danych Osobowych, ul. Stawki 2,
  00-193 Warszawa).

Informacja o wymogu podania danych.

Podanie przez Państwa danych osobowych jest obowiązkiem wynikającym z Ustawy z 27 marca 2003 roku o planowaniu i zagospodarowaniu przestrzennym oraz Ustawy z 14 czerwca 1960 roku Kodeks postępowania administracyjnego.

Pismo dotyczące aktu planowania przestrzennego

1. ORGAN, DO KTÓREGO JEST SKŁADANE PISMO

nazwa: **Burmistrz Gminy Mosina**

2. RODZAJ PISMA[1)]

☒ 2.1. wniosek do projektu aktu ☐ 2.2. uwaga do konsultowanego projektu aktu[2)]

☐ 2.3. wniosek o zmianę aktu[3)] ☐ 2.4. wniosek o sporządzenie aktu[3)]

3. RODZAJ AKTU PLANOWANIA PRZESTRZENNEGO[1)]

☒ 3.1. plan ogólny gminy

☐ 3.2. miejscowy plan zagospodarowania przestrzennego, w tym zintegrowany plan inwestycyjny lub miejscowy plan rewitalizacji

☐ 3.3. uchwała ustalająca zasady i warunki sytuowania obiektów małej architektury, tablic reklamowych i urządzeń reklamowych oraz ogrodzeń, ich gabaryty, standardy jakościowe oraz rodzaje materiałów budowlanych, z jakich mogą być wykonane

☐ 3.4. audyt krajobrazowy ☐ 3.5. plan zagospodarowania przestrzennego województwa

4. DANE SKŁADAJĄCEGO PISMO[4)]

Urząd M P
2024 -02- 15
4784

5. ADRES DO KORESPONDENCJI SKŁADAJĄCEGO PISMO (nieobowiązkowo)[4)]

kraj: ..... województwo: .....

powiat: ..... gmina: .....

ulica: ..... nr domu: ..... nr lokalu: .....

miejscowość: ..... kod pocztowy: .....

6. DANE PEŁNOMOCNIKA (nieobowiązkowo)[4)]

☐ pełnomocnik ☐ pełnomocnik do doręczeń

imię i nazwisko : .....

kraj: ..... województwo: .....

powiat: ..... gmina: .....

ulica: ..... nr domu: ..... nr lokalu: .....

miejscowość: ..... kod pocztowy: .....

e-mail (w przypadku gdy składający pismo posiada adres e-mail): .....

nr telefonu (nieobowiązkowo): .....

adres skrytki ePUAP lub adres do doręczeń elektronicznych[5)]: .....

7. TREŚĆ PISMA

7.1. Treść[6]

W związku z toczącą się procedurą zmierzającą do stworzenia i uchwalenia PLANU OGÓLNEGO GMINY MOSINA wnoszę o:

1/Przeznaczenie działek numer: 154/20 oraz 155/10 w miejscowości Krosinko pod zabudowę mieszkaniową

Uzasadnienie

Obydwie działki posiadają dojazd do drogi publicznej, zlokalizowane są w bezpośrednim sąsiedztwie istniejącej i zaplanowanej zabudowy mieszkaniowej, oraz infrastruktury w postaci wody, kanalizacji i energii elektrycznej. Mając na uwadze optymalne wykorzystanie terenu oraz istniejącej infrastruktury. Ponadto wyrażamy zgodę na ustalenie takiej linii zabudowy od cieku wodnego, aby umożliwić swobodny do niego dostęp wszystkim mieszkańcom. Wspomniane działki są poza:

a/ Granicą obszaru szczególnego zagrożenia powodzią (p=1%)

b/ Granicą obszaru szczególnego zagrożenia powodzią (p= 10%)

c/Granicą obszaru, na którym prawdopodobieństwo wystąpienia powodzi jest niskie (p= 2%)

d/ Granicą Głównego Zbiornika Wód Podziemnych nr 150- „ Pradolina Warszawa- Berlin

7.2. **(Nieobowiązkowo)**. W przypadku wypełnienia, należy uzupełnić każdą z kolumn tabeli.

Szczegółowe informacje dotyczące treści pisma w odniesieniu do działek ewidencyjnych:

Lp.	7.2.1. Nazwa aktu planowania przestrzennego	7.2.2. Identyfikator działki lub działek ewidencyjnych	7.2.3. Czy teren objęty pismem obejmuje całość działki lub działek ewidencyjnych[7]	7.2.4. Treść[8]
1	.....	.....	☐ tak ☐ nie	.....

7.3. **(Nieobowiązkowo).** W przypadku wypełnienia, należy uzupełnić każdą z kolumn tabeli.

Szczegółowe informacje dotyczące działek ewidencyjnych oraz niektórych parametrów – w przypadku zaznaczenia w pkt 2: wniosku do projektu aktu (pkt 2.1), uwagi do konsultowanego projektu aktu (pkt 2.2) lub wniosku o zmianę aktu (pkt 2.3) oraz w pkt 3: planu ogólnego gminy (pkt 3.1) lub miejscowego planu zagospodarowania przestrzennego, w tym zintegrowanego planu inwestycyjnego lub miejscowego planu rewitalizacji (pkt 3.2):

Lp.	7.3.1. Nazwa planu ogólnego gminy lub miejscowego planu zagospodarowania przestrzennego	7.3.2. Identyfikator działki lub działek ewidencyjnych	7.3.3. Czy teren objęty pismem obejmuje całość działki lub działek ewidencyjnych[7)]	7.3.4. Nazwa lub nazwy klasy przeznaczenia terenu (albo symbol lub symbole klasy przeznaczenia terenu)[8)]	7.3.5. Maksymalny udział powierzchni zabudowy [%]	7.3.6. Maksymalna wysokość zabudowy [m]	7.3.7. Minimalny udział powierzchni biologicznie czynnej [%]
1	.....	.....	☐ tak ☐ nie	.....	.....	.....	.....
	.....	.....		.....	.....	.....	.....
	.....	.....		.....	.....	.....	.....

8. OŚWIADCZENIE W SPRAWIE KORESPONDENCJI ELEKTRONICZNEJ

☐ Wyrażam zgodę ☒ Nie wyrażam zgody

na doręczanie korespondencji w niniejszej sprawie za pomocą środków komunikacji elektronicznej w rozumieniu art. 2 pkt 5 ustawy z dnia 18 lipca 2002 r. o świadczeniu usług drogą elektroniczną (Dz.U. z 2020 r. poz. 344).

9. ZAŁĄCZNIKI

- ☐ Pełnomocnictwo do reprezentowania składającego pismo lub pełnomocnictwo do doręczeń (zgodnie z ustawą z dnia 16 listopada 2006 r. o opłacie skarbowej (Dz. U. z 2023 r. poz. 2111) – jeżeli składający pismo działa przez pełnomocnika.
- ☐ Potwierdzenie uiszczenia opłaty skarbowej od pełnomocnictwa – jeżeli obowiązek uiszczenia takiej opłaty wynika z ustawy z dnia 16 listopada 2006 r. o opłacie skarbowej.
- ☐ (Nieobowiązkowo). Określenie granic terenu w formie graficznej w przypadku wskazania terenu objętego pismem jako części działki ewidencyjnej lub działek ewidencyjnych.
- ☐ (Nieobowiązkowo). Inne załączniki – w przypadku zaznaczenia pola należy podać nazwy załączników.[9)]

.....

10. PODPIS SKŁADAJĄCEGO PISMO (PEŁNOMOCNIKA) I DATA PODPISU

Podpis powinien być czytelny. Podpis i datę podpisu umieszcza się w przypadku składania wniosku w postaci papierowej.

Pismo dotyczące aktu planowania przestrzennego

2024 -02- 15
4790 Ref.

1. ORGAN, DO KTÓREGO JEST SKŁADANE PISMO

nazwa: **Burmistrz Gminy Mosina**

2. RODZAJ PISMA[1)]

☒ 2.1. wniosek do projektu aktu ☐ 2.2. uwaga do konsultowanego projektu aktu[2)]

☐ 2.3. wniosek o zmianę aktu[3)] ☐ 2.4. wniosek o sporządzenie aktu[3)]

3. RODZAJ AKTU PLANOWANIA PRZESTRZENNEGO[1)]

☒ 3.1. plan ogólny gminy

☐ 3.2. miejscowy plan zagospodarowania przestrzennego, w tym zintegrowany plan inwestycyjny lub miejscowy plan rewitalizacji

☐ 3.3. uchwała ustalająca zasady i warunki sytuowania obiektów małej architektury, tablic reklamowych i urządzeń reklamowych oraz ogrodzeń, ich gabaryty, standardy jakościowe oraz rodzaje materiałów budowlanych, z jakich mogą być wykonane

☐ 3.4. audyt krajobrazowy ☐ 3.5. plan zagospodarowania przestrzennego województwa

4. DANE SKŁADAJĄCEGO PISMO[4)]

5. ADRES DO KORESPONDENCJI SKŁADAJĄCEGO PISMO (nieobowiązkowo)[4)]

kraj: ..... województwo: .....

powiat: ..... gmina: .....

ulica: ..... nr domu: ..... nr lokalu: .....

miejscowość: ..... kod pocztowy: .....

6. DANE PEŁNOMOCNIKA (nieobowiązkowo)[4)]

☐ pełnomocnik ☐ pełnomocnik do doręczeń

imię i nazwisko : .....

kraj: ..... województwo: .....

powiat: ..... gmina: .....

ulica: ..... nr domu: ..... nr lokalu: .....

miejscowość: ..... kod pocztowy: .....

e-mail (w przypadku gdy składający pismo posiada adres e-mail): .....

nr telefonu (nieobowiązkowo): .....

adres skrytki ePUAP lub adres do doręczeń elektronicznych[5)]: .....

7. TREŚĆ PISMA

7.1. Treść[6]) Wnoszę o przeznaczenie działek o numerze ewidencyjnym: 363/2, 363/10, 363/5 obręb Daszewice w planie ogólnym na tereny zabudowy mieszkaniowej jednorodzinnej

7.2. **(Nieobowiązkowo).** W przypadku wypełnienia, należy uzupełnić każdą z kolumn tabeli.

Szczegółowe informacje dotyczące treści pisma w odniesieniu do działek ewidencyjnych:

Lp.	7.2.1. Nazwa aktu planowania przestrzennego	7.2.2. Identyfikator działki lub działek ewidencyjnych	7.2.3. Czy teren objęty pismem obejmuje całość działki lub działek ewidencyjnych[7])	7.2.4. Treść[6])
1	Plan ogólny gminy	363/10 363/2 363/5	☑ tak ☐ nie	Przeznaczenie działek pod tereny zabudowy mieszkaniowej jednorodzinnej

7.3. **(Nieobowiązkowo).** W przypadku wypełnienia, należy uzupełnić każdą z kolumn tabeli.

Szczegółowe informacje dotyczące działek ewidencyjnych oraz niektórych parametrów – w przypadku zaznaczenia w pkt 2: wniosku do projektu aktu (pkt 2.1), uwagi do konsultowanego projektu aktu (pkt 2.2) lub wniosku o zmianę aktu (pkt 2.3) oraz w pkt 3: planu ogólnego gminy (pkt 3.1) lub miejscowego planu zagospodarowania przestrzennego, w tym zintegrowanego planu inwestycyjnego lub miejscowego planu rewitalizacji (pkt 3.2):

Lp.	7.3.1. Nazwa planu ogólnego gminy lub miejscowego planu zagospodarowania przestrzennego	7.3.2. Identyfikator działki lub działek ewidencyjnych	7.3.3. Czy teren objęty pismem obejmuje całość działki lub działek ewidencyjnych[7])	7.3.4. Nazwa lub nazwy klasy przeznaczenia terenu (albo symbol lub symbole klasy przeznaczenia terenu)[8])	7.3.5. Maksymalny udział powierzchni zabudowy [%]	7.3.6. Maksymalna wysokość zabudowy [m]	7.3.7. Minimalny udział powierzchni biologicznie czynnej [%]
1			☐ tak ☐ nie				

8. OŚWIADCZENIE W SPRAWIE KORESPONDENCJI ELEKTRONICZNEJ

☒ Wyrażam zgodę ☐ Nie wyrażam zgody

na doręczanie korespondencji w niniejszej sprawie za pomocą środków komunikacji elektronicznej w rozumieniu art. 2 pkt 5 ustawy z dnia 18 lipca 2002 r. o świadczeniu usług drogą elektroniczną (Dz.U. z 2020 r. poz. 344).

9. ZAŁĄCZNIKI

- ☐ Pełnomocnictwo do reprezentowania składającego pismo lub pełnomocnictwo do doręczeń (zgodnie z ustawą z dnia 16 listopada 2006 r. o opłacie skarbowej (Dz. U. z 2023 r. poz. 2111) – jeżeli składający pismo działa przez pełnomocnika.
- ☐ Potwierdzenie uiszczenia opłaty skarbowej od pełnomocnictwa – jeżeli obowiązek uiszczenia takiej opłaty wynika z ustawy z dnia 16 listopada 2006 r. o opłacie skarbowej.
- ☐ (Nieobowiązkowo). Określenie granic terenu w formie graficznej w przypadku wskazania terenu objętego pismem jako części działki ewidencyjnej lub działek ewidencyjnych.
- ☐ (Nieobowiązkowo). Inne załączniki – w przypadku zaznaczenia pola należy podać nazwy załączników.[9]

.....

10. PODPIS SKŁADAJĄCEGO PISMO (PEŁNOMOCNIKA) I DATA PODPISU

Podpis powinien być czytelny. Podpis i datę podpisu umieszcza się w przypadku składania wniosku w postaci papierowej.

---

[1] Można zaznaczyć więcej niż jedno pole. W ramach jednego pisma można wybrać tylko te akty, w przypadku których pismo będzie wysyłane do tego samego organu wskazanego w pkt 1. W przypadku gdy treść wniosku lub uwagi związana jest z dokumentem powiązanym z aktem planowania przestrzennego (np. sporządzanej w toku procedowania aktu, w ramach strategicznej oceny oddziaływania na środowisko, prognozy oddziaływania na środowisko), należy w pkt 3 wybrać rodzaj aktu planowania przestrzennego, którego ten dokument dotyczy, po czym wprowadzić treść wniosku lub uwagi w pkt 7.1 lub 7.2.

[2] Nie dotyczy planu zagospodarowania przestrzennego województwa.

[3] Nie dotyczy planu zagospodarowania przestrzennego województwa i audytu krajobrazowego.

[4] W pkt 4 należy podać adres zamieszkania albo siedziby składającego pismo. W przypadku wypełnienia pkt 5 podaje się adres do korespondencji składającego pismo, jeżeli jest inny niż adres podany w pkt 4. W przypadku wypełnienia pkt 6 podaje się adres zamieszkania albo siedziby pełnomocnika. W przypadku większej liczby składających pismo lub pełnomocników dane kolejnych składających pismo lub pełnomocników dodaje się w formularzu albo zamieszcza na osobnych stronach i dołącza do formularza.

[5] Adres skrytki ePUAP lub adres do doręczeń elektronicznych wskazuje się w przypadku wyrażenia zgody na doręczanie korespondencji za pomocą środków komunikacji elektronicznej, z zastrzeżeniem przypadków, w których organ, zgodnie z przepisami ustawy z dnia 18 listopada 2020 r. o doręczeniach elektronicznych (Dz.U. z 2023 r. poz. 285, z późn. zm.), ma obowiązek doręczenia korespondencji na adres do doręczeń elektronicznych.

[6] Maksymalna liczba znaków w pkt 7.1 wynosi 1000, natomiast w przypadku pkt 7.2.4 wartość ta odnosi się do pojedynczego wiersza. W przypadku potrzeby dodatkowego uzasadnienia, które wykracza poza wskazany limit znaków, uzasadnienie zamieszcza się na osobnych stronach i dołącza do formularza. W przypadku większej liczby wierszy w pkt 7.2.4 kolejne wiersze dodaje się w formularzu albo zamieszcza na osobnych stronach i dołącza do formularza.

[7] W przypadku zaznaczenia pola „nie" (wskazania terenu objętego pismem jako części działki ewidencyjnej lub działek ewidencyjnych) można dodać załącznik z określeniem granic terenu w formie graficznej.

[8] Podaje się nazwę lub symbol klasy przeznaczenia terenu zgodnie ze standardami określonymi w przepisach wykonawczych wydanych na podstawie art. 16 ust. 2 ustawy z dnia 27 marca 2003 r. o planowaniu i zagospodarowaniu przestrzennym (Dz.U. z 2023 r. poz. 977, z późn. zm.).

[9] W przypadku dołączenia do pisma załączników zawierających dane osobowe, inne niż wymienione w pkt 4, 5 i 6, załączniki te należy zanonimizować, tj. ukryć dane osobowe.

Pismo dotyczące aktu planowania przestrzennego

1. ORGAN, DO KTÓREGO JEST SKŁADANE PISMO

nazwa: **Burmistrz Gminy Mosina**

2. RODZAJ PISMA[1)]

☒ 2.1. wniosek do projektu aktu

☐ 2.2. uwaga do konsultowanego projektu aktu[2)]

☐ 2.3. wniosek o zmianę aktu[3)]

☐ 2.4. wniosek o sporządzenie aktu[3)]

Urząd Gminy Mosina
2024 -02- 15
nr 4791 Ref 9f

3. RODZAJ AKTU PLANOWANIA PRZESTRZENNEGO[1)]

☒ 3.1. plan ogólny gminy

☐ 3.2. miejscowy plan zagospodarowania przestrzennego, w tym zintegrowany plan inwestycyjny lub miejscowy plan rewitalizacji

☐ 3.3. uchwała ustalająca zasady i warunki sytuowania obiektów małej architektury, tablic reklamowych i urządzeń reklamowych oraz ogrodzeń, ich gabaryty, standardy jakościowe oraz rodzaje materiałów budowlanych, z jakich mogą być wykonane

☐ 3.4. audyt krajobrazowy

☐ 3.5. plan zagospodarowania przestrzennego województwa

4. DANE SKŁADAJĄCEGO PISMO[4)]

5. ADRES DO KORESPONDENCJI SKŁADAJĄCEGO PISMO (nieobowiązkowo)[4)]

kraj: ..... województwo: .....

powiat: ..... gmina: .....

ulica: ..... nr domu: ..... nr lokalu: .....

miejscowość: ..... kod pocztowy: .....

6. DANE PEŁNOMOCNIKA (nieobowiązkowo)[4)]

☐ pełnomocnik ☐ pełnomocnik do doręczeń

imię i nazwisko : .....

kraj: ..... województwo: .....

powiat: ..... gmina: .....

ulica: ..... nr domu: ..... nr lokalu: .....

miejscowość: ..... kod pocztowy: .....

e-mail (w przypadku gdy składający pismo posiada adres e-mail): .....

nr telefonu (nieobowiązkowo): .....

adres skrytki ePUAP lub adres do doręczeń elektronicznych[5)]: .....

7. TREŚĆ PISMA

7.1. Treść[6]):

PROSZĘ O UWZGLĘDNIENIE W PLANIE OGÓLNYM GMINY MOSINA, PROWADZONEJ DZIAŁALNOŚCI GOSPODARCZEJ – ŚLUSARSTWO

DZIAŁKA O NUMERZE 877/1 MOSINA UL. AGRESYWNA 8.

DZIAŁALNOŚĆ PROWADZONA JEST NA CZĘŚCI DZIAŁKI U. BUDYNKU GOSPODARCZEGO

7.2. **(Nieobowiązkowo)**. W przypadku wypełnienia, należy uzupełnić każdą z kolumn tabeli.

Szczegółowe informacje dotyczące treści pisma w odniesieniu do działek ewidencyjnych:

Lp.	7.2.1. Nazwa aktu planowania przestrzennego	7.2.2. Identyfikator działki lub działek ewidencyjnych	7.2.3. Czy teren objęty pismem obejmuje całość działki lub działek ewidencyjnych[7])	7.2.4. Treść[8])
1	PLAN OGÓLNY	877/1	☒ ~~tak~~ ☒ nie	DZIAŁALNOŚĆ W CZĘŚCI DZIAŁKI

7.3. **(Nieobowiązkowo)**. W przypadku wypełnienia, należy uzupełnić każdą z kolumn tabeli.

Szczegółowe informacje dotyczące działek ewidencyjnych oraz niektórych parametrów – w przypadku zaznaczenia w pkt 2: wniosku do projektu aktu (pkt 2.1), uwagi do konsultowanego projektu aktu (pkt 2.2) lub wniosku o zmianę aktu (pkt 2.3) oraz w pkt 3: planu ogólnego gminy (pkt 3.1) lub miejscowego planu zagospodarowania przestrzennego, w tym zintegrowanego planu inwestycyjnego lub miejscowego planu rewitalizacji (pkt 3.2):

Lp.	7.3.1. Nazwa planu ogólnego gminy lub miejscowego planu zagospodarowania przestrzennego	7.3.2. Identyfikator działki lub działek ewidencyjnych	7.3.3. Czy teren objęty pismem obejmuje całość działki lub działek ewidencyjnych[7])	7.3.4. Nazwa lub nazwy klasy przeznaczenia terenu (albo symbol lub symbole klasy przeznaczenia terenu)[8])	7.3.5. Maksymalny udział powierzchni zabudowy [%]	7.3.6. Maksymalna wysokość zabudowy [m]	7.3.7. Minimalny udział powierzchni biologicznie czynnej [%]
1			☐ tak ☐ nie				

8. OŚWIADCZENIE W SPRAWIE KORESPONDENCJI ELEKTRONICZNEJ

☑ Wyrażam zgodę ☐ Nie wyrażam zgody

na doręczanie korespondencji w niniejszej sprawie za pomocą środków komunikacji elektronicznej w rozumieniu art. 2 pkt 5 ustawy z dnia 18 lipca 2002 r. o świadczeniu usług drogą elektroniczną (Dz.U. z 2020 r. poz. 344).

9. ZAŁĄCZNIKI

- ☐ Pełnomocnictwo do reprezentowania składającego pismo lub pełnomocnictwo do doręczeń (zgodnie z ustawą z dnia 16 listopada 2006 r. o opłacie skarbowej (Dz. U. z 2023 r. poz. 2111) – jeżeli składający pismo działa przez pełnomocnika.
- ☐ Potwierdzenie uiszczenia opłaty skarbowej od pełnomocnictwa – jeżeli obowiązek uiszczenia takiej opłaty wynika z ustawy z dnia 16 listopada 2006 r. o opłacie skarbowej.
- ☐ (Nieobowiązkowo). Określenie granic terenu w formie graficznej w przypadku wskazania terenu objętego pismem jako części działki ewidencyjnej lub działek ewidencyjnych.
- ☐ (Nieobowiązkowo). Inne załączniki – w przypadku zaznaczenia pola należy podać nazwy załączników.[9]

.....

10. PODPIS SKŁADAJĄCEGO PISMO (PEŁNOMOCNIKA) I DATA PODPISU

Podpis powinien być czytelny. Podpis i datę podpisu umieszcza się w przypadku składania wniosku w postaci papierowej.

---

[1] Można zaznaczyć więcej niż jedno pole. W ramach jednego pisma można wybrać tylko te akty, w przypadku których pismo będzie wysyłane do tego samego organu wskazanego w pkt 1. W przypadku gdy treść wniosku lub uwagi związana jest z dokumentem powiązanym z aktem planowania przestrzennego (np. sporządzanej w toku procedowania aktu, w ramach strategicznej oceny oddziaływania na środowisko, prognozy oddziaływania na środowisko), należy w pkt 3 wybrać rodzaj aktu planowania przestrzennego, którego ten dokument dotyczy, po czym wprowadzić treść wniosku lub uwagi w pkt 7.1 lub 7.2.

[2] Nie dotyczy planu zagospodarowania przestrzennego województwa.

[3] Nie dotyczy planu zagospodarowania przestrzennego województwa i audytu krajobrazowego.

[4] W pkt 4 należy podać adres zamieszkania albo siedziby składającego pismo. W przypadku wypełnienia pkt 5 podaje się adres do korespondencji składającego pismo, jeżeli jest inny niż adres podany w pkt 4. W przypadku wypełnienia pkt 6 podaje się adres zamieszkania albo siedziby pełnomocnika. W przypadku większej liczby składających pismo lub pełnomocników dane kolejnych składających pismo lub pełnomocników dodaje się w formularzu albo zamieszcza na osobnych stronach i dołącza do formularza.

[5] Adres skrytki ePUAP lub adres do doręczeń elektronicznych wskazuje się w przypadku wyrażenia zgody na doręczanie korespondencji za pomocą środków komunikacji elektronicznej, z zastrzeżeniem przypadków, w których organ, zgodnie z przepisami ustawy z dnia 18 listopada 2020 r. o doręczeniach elektronicznych (Dz.U. z 2023 r. poz. 285, z późn. zm.), ma obowiązek doręczenia korespondencji na adres do doręczeń elektronicznych.

[6] Maksymalna liczba znaków w pkt 7.1 wynosi 1000, natomiast w przypadku pkt 7.2.4 wartość ta odnosi się do pojedynczego wiersza. W przypadku potrzeby dodatkowego uzasadnienia, które wykracza poza wskazany limit znaków, uzasadnienie zamieszcza się na osobnych stronach i dołącza do formularza. W przypadku większej liczby wierszy w pkt 7.2.4 kolejne wiersze dodaje się w formularzu albo zamieszcza na osobnych stronach i dołącza do formularza.

[7] W przypadku zaznaczenia pola „nie" (wskazania terenu objętego pismem jako części działki ewidencyjnej lub działek ewidencyjnych) można dodać załącznik z określeniem granic terenu w formie graficznej.

[8] Podaje się nazwę lub symbol klasy przeznaczenia terenu zgodnie ze standardami określonymi w przepisach wykonawczych wydanych na podstawie art. 16 ust. 2 ustawy z dnia 27 marca 2003 r. o planowaniu i zagospodarowaniu przestrzennym (Dz.U. z 2023 r. poz. 977, z późn. zm.).

[9] W przypadku dołączenia do pisma załączników zawierających dane osobowe, inne niż wymienione w pkt 4, 5 i 6, załączniki te należy zanonimizować, tj. ukryć dane osobowe.

Ochrona danych osobowych – klauzula informacyjna:

Administrator danych osobowych.
Administratorem Państwa danych osobowych jest Gmina Mosina reprezentowana przez Burmistrza Gminy Mosina.
Z Administratorem można się kontaktować w następujący sposób:

a) listownie: pl. 20 Października 1; 62-050 Mosina
b) przez elektroniczną skrzynkę podawczą: /km1dkc653m/SkrytkaESP
c) telefonicznie: 61 810 95 00

Inspektor ochrony danych.
Możecie się Państwo kontaktować również z wyznaczonym Inspektorem Ochrony Danych pod adresem e-mail: iod@mosina.pl

Cele i podstawy przetwarzania.
Państwa dane osobowe będą przetwarzane w celu realizacji zadań zgodnie z Ustawą z 27 marca 2003 r. o planowaniu i zagospodarowaniu przestrzennym oraz Ustawą z 14 czerwca 1960 r. Kodeks postępowania administracyjnego. Następnie Państwa dane będą przetwarzane w celu wypełnienia obowiązku archiwizacji dokumentów wynikającego z Ustawy z 14 lipca 1983 r. o narodowym zasobie archiwalnym i archiwach.

Odbiorcy danych osobowych.
Odbiorcami Państwa danych osobowych będą podmioty upoważnione na podstawie przepisów prawa oraz inne podmioty, z którymi Administrator posiada stosowne zapisy o powierzeniu danych.

Okres przechowywania danych.
Państwa dane będą przechowywane przez czas realizacji zadań Administratora wskazanych w ustawie z 14 czerwca 1960 r. Kodeks postępowania administracyjnego, a następnie – zgodnie z obowiązującą u Administratora Instrukcją kancelaryjną oraz przepisami o archiwizacji dokumentów.

Prawa osób, których dane dotyczą.
Zgodnie z przepisami prawa przysługuje Państwu:

a) prawo dostępu do swoich danych oraz otrzymania ich kopii;
b) prawo do sprostowania (poprawiania) swoich danych;
c) prawo do usunięcia danych osobowych, w sytuacji, gdy przetwarzanie danych nie następuje w celu wywiązania się z obowiązku wynikającego z przepisu prawa lub w ramach sprawowania władzy publicznej;
d) prawo do ograniczenia przetwarzania danych;
e) prawo do wniesienia skargi do Prezesa UODO (na adres Prezesa Urzędu Ochrony Danych Osobowych, ul. Stawki 2, 00-193 Warszawa).

Informacja o wymogu podania danych.
Podanie przez Państwa danych osobowych jest obowiązkiem wynikającym z Ustawy z 27 marca 2003 roku o planowaniu i zagospodarowaniu przestrzennym oraz Ustawy z 14 czerwca 1960 roku Kodeks postępowania administracyjnego.

Dokument elektroniczny

Urząd Miejski
w Mosinie
BOI
15. 02. 2024
4845 Rej. 9P

Miejsce i data sporządzenia dokumentu

2024-02-15

Dane nadawcy

Dane adresata

URZĄD MIEJSKI MOSINA (62-050 MOSINA, WOJ. WIELKOPOLSKIE)

WNIOSEK

WNIOSKI DO PLANU OGÓLNEGO

Uprzejmie proszę o ich uwzględnienie w procesie tworzenia projektu Planu ogólnego

Załączniki:

1. wnioski_plan_ogolny_5CZT_epuap.pdf - wnioski do planu ogólnego
2. pełnomocnictwo_5CZT_epuap.pdf - pełnomocnictwo
3. opłata_skarbowa_5CZT.pdf - dowód uiszczenia opłaty skarbowej od pełnomocnictwa
4. odpis_aktualny_5CZT.pdf - odpis z KRS

Dokument został podpisany, aby go zweryfikować należy użyć oprogramowania do weryfikacji podpisu. Data złożenia podpisu 2024-02-15T16:43:21.991+01:00

Podpis elektroniczny

PODPIS ELEKTRONICZNY ZWERYFIKOWANY W DNIU
16. 02. 2024
WYNIK WERYFIKACJI:
WAŻNY
PODPIS SPORZĄDZAJĄCEGO WYDRUK

do wł. pisma
- 11 - załączniki - 1,2

Pismo dotyczące aktu planowania przestrzennego

1. ORGAN, DO KTÓREGO JEST SKŁADANE PISMO

nazwa: **Burmistrz Gminy Mosina**

2. RODZAJ PISMA[1)]

☒ 2.1. wniosek do projektu aktu

☐ 2.2. uwaga do konsultowanego projektu aktu[2)]

☐ 2.3. wniosek o zmianę aktu[3)]

☐ 2.4. wniosek o sporządzenie aktu[3)]

3. RODZAJ AKTU PLANOWANIA PRZESTRZENNEGO[1)]

☒ 3.1. plan ogólny gminy

☐ 3.2. miejscowy plan zagospodarowania przestrzennego, w tym zintegrowany plan inwestycyjny lub miejscowy plan rewitalizacji

☐ 3.3. uchwała ustalająca zasady i warunki sytuowania obiektów małej architektury, tablic reklamowych i urządzeń reklamowych oraz ogrodzeń, ich gabaryty, standardy jakościowe oraz rodzaje materiałów budowlanych, z jakich mogą być wykonane

☐ 3.4. audyt krajobrazowy

☐ 3.5. plan zagospodarowania przestrzennego województwa

4. DANE SKŁADAJĄCEGO PISMO[4)]

7. TREŚĆ PISMA

7.1. Treść[6)]

W związku z obwieszczeniem z dnia 12 grudnia 2023 r. i możliwością składania uwag do projektu planu ogólnego gminy Mosina, niniejszym wnioskuję ujęcie poniżej podanych działek w następujących strefach planistycznych:

1. działki o nr ewid.: **1768/11, 1768/12, 1769/5, 1769/6, 1770/12, 1770/13, 1784/18, 2622/49, 1771/15, 1771/17, 1772/8**, obręb Mosina, gmina Mosina, powiat poznański, województwo wielkopolskie – strefa wielofunkcyjna z zabudową mieszkaniową wielorodzinną (SW) oraz strefa zieleni i rekreacji (SN); ewentualnie: strefa wielofunkcyjna z zabudową mieszkaniową jednorodzinną (SJ).

Wskazane powyżej działki należy w części przeznaczyć pod strefę zieleni i rekreacji (w celu zrealizowania tam usług sportu), zaś w części pod zabudowę mieszkaniową wielorodzinną. Przeznaczenie to wpisuje się w okoliczną zabudowę. Spółka uzyskała pozwolenia na budowę dla budynków usługowych – zamieszkania zbiorowego (domy wycieczkowe) oraz zespołu urządzeń rekreacji i sportu wraz z zadaszonymi kortami do padla. Funkcją, która uzupełniałaby w/w przeznaczenie byłaby zabudowa mieszkaniowa wielorodzinna – zasadne jest przeznaczenie części terenu pod wskazaną funkcję, która byłaby niezwykle atrakcyjna dla potencjalnych nowych mieszkańców. Dodatkowo, przeznaczenie takie odzwierciedla postanowienia zawarte w studium uwarunkowań i kierunków zagospodarowania przestrzennego gminy Mosina.

W powołanym studium uwarunkowań i kierunków zagospodarowania przestrzennego gminy Mosina wskazane działki przeznaczono pod:
1. **Teren zabudowy mieszkaniowej (A4_M2). W ramach tego terenu dopuszczono:**
- lokalizowanie zabudowy mieszkaniowej jednorodzinnej,
- lokalizowanie usług podstawowych, przy czym usługi powinny być grupowane wzdłuż ważniejszych ulic lub wokół placów, a powierzchnia terenu przeznaczona pod funkcje usługowe nie może być większa niż 20% powierzchni jednostki bilansowej.

Ustala się tworzenie, zachowanie i pielęgnację terenów zieleni ogólnodostępnej w postaci placów, skwerów i zieleńców oraz zieleni w pasach drogowych, przy czym łączna powierzchnia terenów zieleni ogólnodostępnej nie może być mniejsza niż 20 % powierzchni jednostki bilansowej.

2. **Teren zabudowy usługowej w zieleni (A4_UZ). W ramach tego terenu dopuszczono:**
Lokalizowanie usług sportu i rekreacji oraz turystyki. Zakazuje się lokalizowania obiektów handlowych.

Wobec powyższego, wnioskowane przeznaczenie będzie odzwierciedlało aktualne ustalenia ujęte w studium gminy Mosina.

7.2. **(Nieobowiązkowo).** W przypadku wypełnienia, należy uzupełnić każdą z kolumn tabeli.

Szczegółowe informacje dotyczące treści pisma w odniesieniu do działek ewidencyjnych:

Lp.	7.2.1. Nazwa aktu planowania przestrzennego	7.2.2. Identyfikator działki lub działek ewidencyjnych	7.2.3. Czy teren objęty pismem obejmuje całość działki lub działek ewidencyjnych[7)]	7.2.4. Treść[5)]
1	.....	.....	☐ tak ☐ nie	.....

7.3. **(Nieobowiązkowo).** W przypadku wypełnienia, należy uzupełnić każdą z kolumn tabeli.

Szczegółowe informacje dotyczące działek ewidencyjnych oraz niektórych parametrów – w przypadku zaznaczenia w pkt 2: wniosku do projektu aktu (pkt 2.1), uwagi do konsultowanego projektu aktu (pkt 2.2)

lub wniosku o zmianę aktu (pkt 2.3) oraz w pkt 3: planu ogólnego gminy (pkt 3.1) lub miejscowego planu zagospodarowania przestrzennego, w tym zintegrowanego planu inwestycyjnego lub miejscowego planu rewitalizacji (pkt 3.2):

Lp	7.3.1. Nazwa planu ogólnego gminy lub miejscowego planu zagospodarowania przestrzennego	7.3.2. Identyfikator działki lub działek ewidencyjnych	7.3.3. Czy teren objęty pismem obejmuje całość działki lub działek ewidencyjnych[7]	7.3.4. Nazwa lub nazwy klasy przeznaczenia terenu (albo symbol lub symbole klasy przeznaczenia terenu)[8]	7.3.5. Maksymalny udział powierzchni zabudowy [%]	7.3.6. Maksymalna wysokość zabudowy [m]	7.3.7. Minimalny udział powierzchni biologicznie czynnej [%]
1	....	....	☐ tak ☐ nie	....	....	....	....

8. OŚWIADCZENIE W SPRAWIE KORESPONDENCJI ELEKTRONICZNEJ

☒ Wyrażam zgodę ☐ Nie wyrażam zgody

na doręczanie korespondencji w niniejszej sprawie za pomocą środków komunikacji elektronicznej w rozumieniu art. 2 pkt 5 ustawy z dnia 18 lipca 2002 r. o świadczeniu usług drogą elektroniczną (Dz.U. z 2020 r. poz. 344).

9. ZAŁĄCZNIKI

☒ Pełnomocnictwo do reprezentowania składającego pismo lub pełnomocnictwo do doręczeń (zgodnie z ustawą z dnia 16 listopada 2006 r. o opłacie skarbowej (Dz. U. z 2023 r. poz. 2111) – jeżeli składający pismo działa przez pełnomocnika.

☒ Potwierdzenie uiszczenia opłaty skarbowej od pełnomocnictwa – jeżeli obowiązek uiszczenia takiej opłaty wynika z ustawy z dnia 16 listopada 2006 r. o opłacie skarbowej.

☐ (Nieobowiązkowo). Określenie granic terenu w formie graficznej w przypadku wskazania terenu objętego pismem jako części działki ewidencyjnej lub działek ewidencyjnych.

☒ (Nieobowiązkowo). Inne załączniki – w przypadku zaznaczenia pola należy podać nazwy załączników.[9]

..... ODPIS KRS .....

10. PODPIS SKŁADAJĄCEGO PISMO (PEŁNOMOCNIKA) I DATA PODPISU

Podpis powinien być czytelny. Podpis i datę podpisu umieszcza się w przypadku składania wniosku w postaci papierowej.

data 15.02.2024 r.

[1] Można zaznaczyć więcej niż jedno pole. W ramach jednego pisma można wybrać tylko te akty, w przypadku których pismo będzie wysyłane do tego samego organu wskazanego w pkt 1. W przypadku gdy treść wniosku lub uwagi związana jest z dokumentem powiązanym z aktem planowania przestrzennego (np. sporządzanej w toku procedowania aktu, w ramach strategicznej oceny oddziaływania na środowisko, prognozy oddziaływania na środowisko), należy w pkt 3 wybrać rodzaj aktu planowania przestrzennego, którego ten dokument dotyczy, po czym wprowadzić treść wniosku lub uwagi w pkt 7.1 lub 7.2.

[2] Nie dotyczy planu zagospodarowania przestrzennego województwa.

[3] Nie dotyczy planu zagospodarowania przestrzennego województwa i audytu krajobrazowego.

[4] W pkt 4 należy podać adres zamieszkania albo siedziby składającego pismo. W przypadku wypełnienia pkt 5 podaje się adres do korespondencji składającego pismo, jeżeli jest inny niż adres podany w pkt 4. W przypadku wypełnienia pkt 6 podaje się adres zamieszkania albo siedziby pełnomocnika. W przypadku większej liczby składających pismo lub pełnomocników dane kolejnych składających pismo lub pełnomocników dodaje się w formularzu albo zamieszcza na osobnych stronach i dołącza do formularza.

[5] Adres skrytki ePUAP lub adres do doręczeń elektronicznych wskazuje się w przypadku wyrażenia zgody na doręczanie korespondencji za pomocą środków komunikacji elektronicznej, z zastrzeżeniem przypadków, w których organ, zgodnie z przepisami ustawy z dnia 18 listopada 2020 r. o doręczeniach elektronicznych (Dz.U. z 2023 r. poz. 285, z późn. zm.), ma obowiązek doręczenia korespondencji na adres do doręczeń elektronicznych.

[6] Maksymalna liczba znaków w pkt 7.1 wynosi 1000, natomiast w przypadku pkt 7.2 4 wartość ta odnosi się do pojedynczego wiersza. W przypadku potrzeby dodatkowego uzasadnienia, które wykracza poza wskazany limit znaków, uzasadnienie zamieszcza się na

osobnych stronach i dołącza do formularza. W przypadku większej liczby wierszy w pkt 7.2.4 kolejne wiersze dodaje się w formularzu albo zamieszcza na osobnych stronach i dołącza do formularza.

[7] W przypadku zaznaczenia pola „nie" (wskazania terenu objętego pismem jako części działki ewidencyjnej lub działek ewidencyjnych) można dodać załącznik z określeniem granic terenu w formie graficznej.

[8] Podaje się nazwę lub symbol klasy przeznaczenia terenu zgodnie ze standardami określonymi w przepisach wykonawczych wydanych na podstawie art. 16 ust. 2 ustawy z dnia 27 marca 2003 r. o planowaniu i zagospodarowaniu przestrzennym (Dz.U. z 2023 r. poz. 977, z późn. zm.).

[9] W przypadku dołączenia do pisma załączników zawierających dane osobowe, inne niż wymienione w pkt 4, 5 i 6, załączniki te należy zanonimizować, tj. ukryć dane osobowe.

Dokument elektroniczny

Miejsce i data sporządzenia dokumentu

2024-02-15

Urząd Miejski w Mosinie BOI
15. 02. 2024
Nr 4348 Ref.

Dane nadawcy

Dane adresata

URZĄD MIEJSKI MOSINA (62-050 MOSINA, WOJ. WIELKOPOLSKIE)

WNIOSEK

o

n

WNIOSKI DO PLANU OGÓLNEGO

1.
2.
3.
4.
5.

Dokument został podpisany, aby go zweryfikować należy użyć oprogramowania do weryfikacji podpisu. Data złożenia podpisu:
2024-02-15T16:40:48.396+01:00

Podpis elektroniczny

PODPIS ELEKTRONICZNY ZWERYFIKOWANY W DNIU
16. 02. 2024
WYNIK WERYFIKACJI: POPRAWNY BOI
WAŻNY

Pismo dotyczące aktu planowania przestrzennego

1. ORGAN, DO KTÓREGO JEST SKŁADANE PISMO

nazwa: **Burmistrz Gminy Mosina**

2. RODZAJ PISMA[1)]

☒ 2.1. wniosek do projektu aktu

☐ 2.2. uwaga do konsultowanego projektu aktu[2)]

☐ 2.3. wniosek o zmianę aktu[3)]

☐ 2.4. wniosek o sporządzenie aktu[3)]

3. RODZAJ AKTU PLANOWANIA PRZESTRZENNEGO[1)]

☒ 3.1. plan ogólny gminy

☐ 3.2. miejscowy plan zagospodarowania przestrzennego, w tym zintegrowany plan inwestycyjny lub miejscowy plan rewitalizacji

☐ 3.3. uchwała ustalająca zasady i warunki sytuowania obiektów małej architektury, tablic reklamowych i urządzeń reklamowych oraz ogrodzeń, ich gabaryty, standardy jakościowe oraz rodzaje materiałów budowlanych, z jakich mogą być wykonane

☐ 3.4. audyt krajobrazowy

☐ 3.5. plan zagospodarowania przestrzennego województwa

4. DANE SKŁADAJĄCEGO PISMO[4)]

7. TREŚĆ PISMA

.1. Treść[5]

7

W związku z obwieszczeniem z dnia 12 grudnia 2023 r. i możliwością składania uwag do projektu planu ogólnego gminy Mosina, niniejszym wnioskuję ujęcie poniżej podanych działek w następujących strefach planistycznych:

1. działki o nr ewid.: **27/3, 19/2, 16/2 obręb Sowiniec** – strefa wielofunkcyjna z zabudową mieszkaniową jednorodzinną (SJ) ewentualnie strefa wielofunkcyjna z zabudową zagrodową (SZ),
2. działki o nr ewid.: **7, 9, 10, 11, 12, 13 obręb Baranowo, 16/3 obręb Sowiniec, 191, 192/3 obręb Sowinki** - strefa zielni i rekreacji (SN),
3. działki o nr ewid.: **189, 190 obręb Sowinki** (w części nieobjętej strefą zagrożenia powodzią), w części **16/3 obręb Sowiniec** (w części nieobjętej strefą zagrożenia powodzią) - strefa wielofunkcyjna z zabudową mieszkaniową (SJ), dla działek o nr ewid.: **189, 190 obręb Sowinki** (w części objętej strefą zagrożenia powodzią) - strefa zielni i rekreacji (SN),
4. działki o nr ewid.: **29/30, 29/31, 29/32 obręb Sowiniec** – strefa wielofunkcyjna z zabudową mieszkaniową jednorodzinną (SJ),
5. działki o nr ewid.: w części **1/12 obręb Sowiniec** poza strefą ochronną ujęcia wody Sowiniec – strefa wielofunkcyjna z zabudową mieszkaniową jednorodzinną (SJ), w części zlokalizowanej na terenie strefy ochrony ujęcia wody Sowiniec – strefa wielofunkcyjna z zabudową zagrodową (SZ) lub strefa zielni i rekreacji (SN);
6. działki o nr ewid. **1/8, 1/10, 1/11, 1/14, 13 obręb Sowiniec** - strefa zielni i rekreacji (SN),
7. działki o nr ewid. **27/6, 29/17, 29/19, 29/20, 29/22, 29/28** obręb Sowiniec – strefa wielofunkcyjna z zabudową mieszkaniową jednorodzinną (SJ).

Zgodnie z planami inwestycyjnymi
odpowiedzialnością spółka komandytowo-akcyjna, Spółka chciałaby działki o nr ewid. **7, 9, 10, 11, 12, 13** obręb Baranowo, **16/3** obręb Sowiniec, **191, 192/3** obręb Sowinki przeznaczyć **pod tereny sportu i rekreacji** (w szczególności pole golfowe), oraz w część przeznaczyć pod zabudowę mieszkaniową (domy jednorodzinne) wraz z obiektami rekreacyjnymi i usługowymi (np. hotel). Ewentualnie, zamiast zabudowy jednorodzinnej, wnioskujemy o dopuszczenie możliwości zabudowy usługowej w formie domów turystycznych na wynajem. Proponowany ww. sposób zagospodarowania wskazanego terenu będzie nawiązywał do jego przeznaczenia ustalonego dotychczas w studium uwarunkowań i kierunków zagospodarowania przestrzennego gminy Mosina – teren zabudowy usługowej w zieleni, tym samym będzie to kontynuacja polityki przestrzennej gminy.
Dodatkowo, przeznaczenie powołanych terenów pod obszary sportu i rekreacji pozwoli na zaktywizowanie gminy oraz przyciągnięcie turystów, a także inwestorów – projektowane pole golfowe będzie stanowiło atrakcję dla mieszkańców gminy i zapewni dodatkową formę rozrywki mieszkańcom. Powołany teren jest naturalnie predysponowany do realizacji na nim pola golfowego. Realizacja takiego przeznaczenia pozwoli na maksymalne zachowanie powierzchni biologicznie czynnej w/w terenów, przy jednoczesnym umożliwieniu ich funkcjonalnego wykorzystania w celu społecznie pożądanym. Dodatkowo, z uwagi na fakt iż kilka z w/w działek znajduje się na obszarze zagrożenia powodzią, organizacja na tych terenach pola golfowego będzie całkowicie bezpieczna, nie spowoduje ryzyka dla zdrowia i życia ludzi (jako że ludzie będą na tym terenie przebywać jedynie okresowo i okazjonalnie – w celach rozrywkowych) i będzie całkowicie bezpieczna dla mienia (w ramach pola golfowego przewiduje się jedynie drobne obiekty małej architektury). Ewentualne zalanie terenów zielonych nie stwarza jakiegokolwiek ryzyka, przy jednoczesnej maksymalizacji terenów zaktywizowanych społecznie.
W ramach uatrakcyjnienia okolicy, zasadnym jest przeznaczenie gruntów niezagrożonych powodzią pod zabudowę mieszkaniową jednorodzinną lub obiekty rekreacyjne i usługowe, ewentualnie: domy turystyczne – powyższe w sposób naturalny będzie współgrać z terenami sportu i rekreacji. Zaproponowane zróżnicowanie przeznaczenia jest obiektywnie pożądanym rozwiązaniem na wskazanych terenach – nie spowoduje ono naruszenia ładu przestrzennego (maksymalna powierzchnia terenu zostanie zachowana jako biologicznie czynna), jednocześnie nie pozostawi cennych lokalizacyjnie działek niezagospodarowanych – proponowane pole golfowe wraz z obiektami rekreacyjnymi i usługowymi

zwiększy atrakcyjność tych terenów dla mieszkańców i przyjezdnych turystów, nie doprowadzi do zalewania zabudowy i jest dopuszczalne biorąc pod uwagę strefy zagrożenia powodzią.
W ramach powołanego obszaru pod tereny zieleni i rekreacji zasadnym jest dopuszczenie możliwości zabudowy (nawet niewielkiego procenta powierzchni zabudowy) w celu umieszczenia na polu golfowym podstawowej infrastruktury towarzyszącej (ławeczki, wiata/mały budynek gospodarczy na przechowywanie sprzętu golfowego, miejsce przewidziane do odpoczynku itd).

Na terenie działek o nr ewid. **189, 190** obręb Sowinki, w części **16/3** Sowiniec Spółka planuje zrealizować zabudowę mieszkaniową jednorodzinną lub obiekty rekreacyjne i usługowe, jeżeli będzie to wynikało z uwarunkowań jakie występują na tych działkach, oraz dopuścić w ich części realizację terenów sportu i rekreacji. Zabudowa mieszkaniowa jednorodzinna/usługowa będzie stanowiła naturalne uzupełnienie terenów sportu i rekreacji i stanie się cenną bazą turystyczną na terenie gminy. Miejsca noclegowe w sąsiedztwie terenów cennych przyrodniczo i w sąsiedztwie projektowanego pola golfowego są pożądanym rozwiązaniem, które zaktywizuje omawiane tereny i wpłynie na turystyczną atrakcyjność gminy. Zróżnicowanie przeznaczenia sąsiadujących ze sobą terenów nie wpłynie na zbyt dużą gęstość zabudowy.

Kolejno działki o nr ewid. **27/3, 19/2, 16/2** obręb Sowiniec, Spółka chciałaby przeznaczyć pod zabudowę zagrodową z możliwością realizacji na ich terenie obiektów stajni i hodowli koni, co wpisywałoby się w rolniczy charakter najbliższej okolicy oraz realizowało przeznaczenie wynikające z obecnego studium.

Na działkach o nr ewid. **27/6, 29/17, 29/19, 29/20, 29/22, 29/28** obręb Sowiniec oraz w części 1/12 obręb Sowiniec, poza strefą ochronną ujęcia wody Sowiniec, Spółka wnosi o dopuszczenie możliwości realizacji zabudowy mieszkaniowej jednorodzinnej, co wpisuje się w sposób zagospodarowania działek już zainwestowanych znajdujących się w bezpośrednim sąsiedztwie, w miejscowości Sowiniec. Dodatkowo, spora część z tych działek znajduje się na wzniesieniu terenu, co w sposób naturalnych chroni je przed ewentualnym zagrożeniem powodzią. Jest to miejsce w sposób naturalny predestynowany pod zabudowę mieszkaniową w sąsiedztwie rzeki Warty.
W części działki nr 1/12 znajdującą się w strefie ochronnej ujęcia wody Sowiniec, Spółka wnosi o przeznaczenie tego terenu pod zabudowę zagrodową z możliwością realizacji na ich terenie obiektów stajni i hodowli koni, ewentualnie – strefę zieleni i rekreacji.

Natomiast na działkach o nr ewid. **1/8, 1/10, 1/11, 1/14, 13** obręb Sowiniec, Spółka planuje dalej rozwijać tereny w kierunku sportu i rekreacji w nawiązaniu do ich przeznaczenia określonego dotychczas w studium uwarunkowań i kierunków zagospodarowania przestrzennego gminy Mosina – teren zabudowy usługowej w zieleni.

7.2. **(Nieobowiązkowo)**. W przypadku wypełnienia, należy uzupełnić każdą z kolumn tabeli.

Szczegółowe informacje dotyczące treści pisma w odniesieniu do działek ewidencyjnych:

Lp.	7.2.1. Nazwa aktu planowania przestrzennego	7.2.2. Identyfikator działki lub działek ewidencyjnych	7.2.3. Czy teren objęty pismem obejmuje całość działki lub działek ewidencyjnych[7]	7.2.4. Treść[6]
1	.....	.....	☐ tak ☐ nie	.....

7.3. **(Nieobowiązkowo).** W przypadku wypełnienia, należy uzupełnić każdą z kolumn tabeli.

Szczegółowe informacje dotyczące działek ewidencyjnych oraz niektórych parametrów – w przypadku zaznaczenia w pkt 2: wniosku do projektu aktu (pkt 2.1), uwagi do konsultowanego projektu aktu (pkt 2.2) lub wniosku o zmianę aktu (pkt 2.3) oraz w pkt 3: planu ogólnego gminy (pkt 3.1) lub miejscowego planu zagospodarowania przestrzennego, w tym zintegrowanego planu inwestycyjnego lub miejscowego planu rewitalizacji (pkt 3.2):

Lp.	7.3.1. Nazwa planu ogólnego gminy lub miejscowego planu zagospodarowania przestrzennego	7.3.2. Identyfikator działki lub działek ewidencyjnych	7.3.3. Czy teren objęty pismem obejmuje całość działki lub działek ewidencyjnych[7)]	7.3.4. Nazwa lub nazwy klasy przeznaczenia terenu (albo symbol lub symbole klasy przeznaczenia terenu)[8)]	7.3.5. Maksymalny udział powierzchni zabudowy [%]	7.3.6. Maksymalna wysokość zabudowy [m]	7.3.7. Minimalny udział powierzchni biologicznie czynnej [%]
1.	.....	.....	☐ tak ☐ nie	.....	.....	.....	.....

8. OŚWIADCZENIE W SPRAWIE KORESPONDENCJI ELEKTRONICZNEJ

☒ Wyrażam zgodę ☐ Nie wyrażam zgody

na doręczanie korespondencji w niniejszej sprawie za pomocą środków komunikacji elektronicznej w rozumieniu art. 2 pkt 5 ustawy z dnia 18 lipca 2002 r. o świadczeniu usług drogą elektroniczną (Dz.U. z 2020 r. poz. 344).

9. ZAŁĄCZNIKI

☒ Pełnomocnictwo do reprezentowania składającego pismo lub pełnomocnictwo do doręczeń (zgodnie z ustawą z dnia 16 listopada 2006 r. o opłacie skarbowej (Dz. U. z 2023 r. poz. 2111) – jeżeli składający pismo działa przez pełnomocnika.

☒ Potwierdzenie uiszczenia opłaty skarbowej od pełnomocnictwa – jeżeli obowiązek uiszczenia takiej opłaty wynika z ustawy z dnia 16 listopada 2006 r. o opłacie skarbowej.

☒ (Nieobowiązkowo). Określenie granic terenu w formie graficznej w przypadku wskazania terenu objętego pismem jako części działki ewidencyjnej lub działek ewidencyjnych.

☐ (Nieobowiązkowo). Inne załączniki – w przypadku zaznaczenia pola należy podać nazwy załączników.[9)]

.....

10. PODPIS SKŁADAJĄCEGO PISMO (PEŁNOMOCNIKA) I DATA PODPISU

Podpis powinien być czytelny. Podpis i datę podpisu umieszcza się w przypadku składania wniosku w postaci papierowej.

[1)] Można zaznaczyć więcej niż jedno pole. W ramach jednego pisma można wybrać tylko te akty, w przypadku których pismo będzie wysyłane do tego samego organu wskazanego w pkt 1. W przypadku gdy treść wniosku lub uwagi związana jest z dokumentem powiązanym z aktem planowania przestrzennego (np. sporządzanej w toku procedowania aktu, w ramach strategicznej oceny oddziaływania na środowisko, prognozy oddziaływania na środowisko), należy w pkt 3 wybrać rodzaj aktu planowania przestrzennego, którego ten dokument dotyczy, po czym wprowadzić treść wniosku lub uwagi w pkt 7.1 lub 7.2.

[2)] Nie dotyczy planu zagospodarowania przestrzennego województwa.

[3)] Nie dotyczy planu zagospodarowania przestrzennego województwa i audytu krajobrazowego.

[4)] W pkt 4 należy podać adres zamieszkania albo siedziby składającego pismo. W przypadku wypełnienia pkt 5 podaje się adres do korespondencji składającego pismo, jeżeli jest inny niż adres podany w pkt 4. W przypadku wypełnienia pkt 6 podaje się adres zamieszkania albo siedziby pełnomocnika. W przypadku większej liczby składających pismo lub pełnomocników dane kolejnych składających pismo lub pełnomocników dodaje się w formularzu albo zamieszcza na osobnych stronach i dołącza do formularza.

[5)] Adres skrytki ePUAP lub adres do doręczeń elektronicznych wskazuje się w przypadku wyrażenia zgody na doręczanie korespondencji za pomocą środków komunikacji elektronicznej, z zastrzeżeniem przypadków, w których organ, zgodnie z przepisami ustawy z dnia 18 listopada 2020 r. o doręczeniach elektronicznych (Dz.U. z 2023 r. poz. 285, z późn. zm.), ma obowiązek doręczenia korespondencji na adres do doręczeń elektronicznych.

[6)] Maksymalna liczba znaków w pkt 7.1 wynosi 1000, natomiast w przypadku pkt 7.2.4 wartość ta odnosi się do pojedynczego wiersza. W przypadku potrzeby dodatkowego uzasadnienia, które wykracza poza wskazany limit znaków, uzasadnienie zamieszcza się na osobnych stronach i dołącza do formularza. W przypadku większej liczby wierszy w pkt 7.2.4 kolejne wiersze dodaje się w formularzu albo zamieszcza na osobnych stronach i dołącza do formularza.

[7] W przypadku zaznaczenia pola „nie" (wskazania terenu objętego pismem jako części działki ewidencyjnej lub działek ewidencyjnych) można dodać załącznik z określeniem granic terenu w formie graficznej.

[8] Podaje się nazwę lub symbol klasy przeznaczenia terenu zgodnie ze standardami określonymi w przepisach wykonawczych wydanych na podstawie art. 16 ust. 2 ustawy z dnia 27 marca 2003 r. o planowaniu i zagospodarowaniu przestrzennym (Dz.U. z 2023 r. poz. 977, z późn. zm.).

[9] W przypadku dołączenia do pisma załączników zawierających dane osobowe, inne niż wymienione w pkt 4, 5 i 6, załączniki te należy zanonimizować, tj. ukryć dane osobowe.

Ochrona danych osobowych – klauzula informacyjna:

Administrator danych osobowych.
Administratorem Państwa danych osobowych jest Gmina Mosina reprezentowana przez Burmistrza Gminy Mosina.
Z Administratorem można się kontaktować w następujący sposób:

a) listownie: pl. 20 Października 1, 62-050 Mosina
b) przez elektroniczną skrzynkę podawczą: /km1dkc653m/SkrytkaESP
c) telefonicznie: 61 810 95 00

Inspektor ochrony danych.
Możecie się Państwo kontaktować również z wyznaczonym Inspektorem Ochrony Danych pod adresem e-mail: iod@mosina.pl

Cele i podstawy przetwarzania.
Państwa dane osobowe będą przetwarzane w celu realizacji zadań zgodnie z Ustawą z 27 marca 2003 r. o planowaniu i zagospodarowaniu przestrzennym oraz Ustawą z 14 czerwca 1960 r. Kodeks postępowania administracyjnego. Następnie Państwa dane będą przetwarzane w celu wypełnienia obowiązku archiwizacji dokumentów wynikającego z Ustawy z 14 lipca 1983 r. o narodowym zasobie archiwalnym i archiwach.

Odbiorcy danych osobowych.
Odbiorcami Państwa danych osobowych będą podmioty upoważnione na podstawie przepisów prawa oraz inne podmioty, z którymi Administrator posiada stosowne zapisy o powierzeniu danych.

Okres przechowywania danych.
Państwa dane będą przechowywane przez czas realizacji zadań Administratora wskazanych w ustawie z 14 czerwca 1960 r. Kodeks postępowania administracyjnego, a następnie – zgodnie z obowiązującą u Administratora Instrukcją kancelaryjną oraz przepisami o archiwizacji dokumentów.

Prawa osób, których dane dotyczą.
Zgodnie z przepisami prawa przysługuje Państwu:

a) prawo dostępu do swoich danych oraz otrzymania ich kopii;
b) prawo do sprostowania (poprawiania) swoich danych;
c) prawo do usunięcia danych osobowych, w sytuacji, gdy przetwarzanie danych nie następuje w celu wywiązania się z obowiązku wynikającego z przepisu prawa lub w ramach sprawowania władzy publicznej;
d) prawo do ograniczenia przetwarzania danych;
e) prawo do wniesienia skargi do Prezesa UODO (na adres Prezesa Urzędu Ochrony Danych Osobowych, ul. Stawki 2, 00-193 Warszawa).

Informacja o wymogu podania danych.
Podanie przez Państwa danych osobowych jest obowiązkiem wynikającym z Ustawy z 27 marca 2003 roku o planowaniu i zagospodarowaniu przestrzennym oraz Ustawy z 14 czerwca 1960 roku Kodeks postępowania administracyjnego.

, 2024-02-15

Urząd Miejski
w Mosinie
BOI
15. 02. 2024
4849 Ref.

URZĄD MIEJSKI MOSI
MOSINA
MOSINA
PL. 20 PAŹDZIERNIKA

WNIOSEK

Uwagi do planu ogulnego

W załączeniu przesyłam plik pdf z uwagami do planu ogólnego-podpis cyfrowy w pliku

Załączniki:

1. pismo-dot-planowania-mosina2023

Dokument zostal podpisany, aby go zweryfikować należy użyć oprogramowania do weryfikacji podpisu

Data złożenia podpisu: 2024-02-15T22:18:21.037+01:00

Podpis elektroniczny

PODPIS ELEKTRONICZNY
ZWERYFIKOWANY W DNIU
16. 02. 2024
WYNIK WERYFIKACJI
WAŻNY
PODPIS SPORZĄDZAJĄCEGO WYDRUK

do wpw pismo Ministerstwo do Spraw Informatyzacji Sprawdzić podpisy zaufane

do zał. nr 1

Pismo dotyczące aktu planowania przestrzennego

1. ORGAN, DO KTÓREGO JEST SKŁADANE PISMO

nazwa: **Burmistrz Gminy Mosina**

2. RODZAJ PISMA[1]

X 2.1. wniosek do projektu aktu ☐ 2.2. uwaga do konsultowanego projektu aktu[2]

☐ 2.3. wniosek o zmianę aktu[3] ☐ 2.4. wniosek o sporządzenie aktu[3]

3. RODZAJ AKTU PLANOWANIA PRZESTRZENNEGO[1]

X 3.1. plan ogólny gminy

☐ 3.2. miejscowy plan zagospodarowania przestrzennego, w tym zintegrowany plan inwestycyjny lub miejscowy plan rewitalizacji

☐ 3.3. uchwała ustalająca zasady i warunki sytuowania obiektów małej architektury, tablic reklamowych i urządzeń reklamowych oraz ogrodzeń, ich gabaryty, standardy jakościowe oraz rodzaje materiałów budowlanych, z jakich mogą być wykonane

☐ 3.4. audyt krajobrazowy ☐ 3.5. plan zagospodarowania przestrzennego województwa

4. DANE SKŁADAJĄCEGO PISMO[4]

5. ADRES DO KORESPONDENCJI SKŁADAJĄCEGO PISMO (nieobowiązkowo)[4]

kraj: ..... województwo: .....

powiat: ..... gmina: .....

ulica: ..... nr domu: ..... nr lokalu: .....

miejscowość: ..... kod pocztowy: .....

6. DANE PEŁNOMOCNIKA (nieobowiązkowo)[4]

☐ pełnomocnik ☐ pełnomocnik do doręczeń

imię i nazwisko: .....

kraj: ..... województwo: .....

powiat: ..... gmina: .....

ulica: ..... nr domu: ..... nr lokalu: .....

miejscowość: ..... kod pocztowy: .....

e-mail (w przypadku gdy składający pismo posiada adres e-mail): .....

nr telefonu (nieobowiązkowo): .....

adres skrytki ePUAP lub adres do doręczeń elektronicznych[5]: .....

7. TREŚĆ PISMA

7.1. Treść[6]

Wnioskuję o wprowadzenie do planu ogólnego gminy Mosina następujących przeznaczeń dla nieruchomości stanowiących moją własność:

1. Działki ewidencyjne nr 233 oraz 241 obręb Borkowice – wnioskuję o przeznaczenie ich na cele terenów działalności gospodarczej, przemysłowej, usług oraz pokrewnych. Nieruchomość są położone na gruntach płaszczystych klasy V i VI, w miejscu gdzie nie ma problemów z płytko zalegającymi wodami gruntowymi. Działki leżą bezpośrednio przy drodze powiatowej utwardzonej asfaltem.

2. Działka ewidencyjna 450/2 i 50/2 obręb Drużyna. Proszę w planie miejscowym zamieszczenie przepisów umożliwiających rozbudowę, przebudowę istniejącego gospodarstwa rolnego. W chwili obecnej plan przewiduje tereny działalności gospodarczej, magazynów i składów, ale jego zapisy utrudniają prowadzenie działalności rolniczej, która jest prowadzona tu od 4 pokoleń.

3. Działki ewidencyjne nr 239/2 i 244/2 obręb Drużyna proponuję wprowadzanie zabudowy mieszkaniowej. Są to grunty klasy V i VI płaszczyste. Nie ma problemów z płytko zalegającymi wodami gruntowymi. Działki mają dostęp do drogi ul. Taborowej.

4. Działka 194/1 obręb Nowinki proponuję powielenie zapisów jak w Studium uwarunkowań i kierunków rozwoju gminy, tj. zabudowa mieszkaniowa.

5. Działka 364 obręb Pecna proponuję wprowadzenie przeznaczenia pod mieszkalnictwo jednorodzinne. Grunt jest słabej klasy bonitacyjnej V i VI klasa, brak problemów z wodami gruntowymi.

7.2. **(Nieobowiązkowo)** W przypadku wypełnienia, należy uzupełnić każdą z kolumn tabeli.

Szczegółowe informacje dotyczące treści pisma w odniesieniu do działek ewidencyjnych:

Lp	7.2.1. Nazwa aktu planowania przestrzennego	7.2.2. Identyfikator działki lub działek ewidencyjnych	7.2.3. Czy teren objęty pismem obejmuje całość działki lub działek ewidencyjnych[7]	7.2.4. Treść[8]
1	.....	.....	☐ tak ☐ nie	.....

7.3. **(Nieobowiązkowo).** W przypadku wypełnienia, należy uzupełnić każdą z kolumn tabeli.

Szczegółowe informacje dotyczące działek ewidencyjnych oraz niektórych parametrów – w przypadku zaznaczenia w pkt 2: wniosku do projektu aktu (pkt 2.1), uwagi do konsultowanego projektu aktu (pkt 2.2) lub wniosku o zmianę aktu (pkt 2.3) oraz w pkt 3: planu ogólnego gminy (pkt 3.1) lub miejscowego planu zagospodarowania przestrzennego, w tym zintegrowanego planu inwestycyjnego lub miejscowego planu rewitalizacji (pkt 3.2):

Lp	7.3.1. Nazwa planu ogólnego gminy lub miejscowego planu zagospodarowania przestrzennego	7.3.2. Identyfikator działki lub działek ewidencyjnych	7.3.3. Czy teren objęty pismem obejmuje całość działki lub działek ewidencyjnych[7]	7.3.4. Nazwa lub nazwy klasy przeznaczenia terenu (albo symbol lub symbole klasy przeznaczenia terenu)[8]	7.3.5. Maksymalny udział powierzchni zabudowy [%]	7.3.6. Maksymalna wysokość zabudowy [m]	7.3.7. Minimalny udział powierzchni biologicznie czynnej [%]
1	.....	.....	☐ tak ☐ nie	.....	.....	.....	.....

8. OŚWIADCZENIE W SPRAWIE KORESPONDENCJI ELEKTRONICZNEJ

☐ Wyrażam zgodę X Nie wyrażam zgody

na doręczanie korespondencji w niniejszej sprawie za pomocą środków komunikacji elektronicznej w rozumieniu art. 2 pkt 5 ustawy z dnia 18 lipca 2002 r. o świadczeniu usług drogą elektroniczną (Dz.U. z 2020 r. poz. 344).

9. ZAŁĄCZNIKI

- ☐ Pełnomocnictwo do reprezentowania składającego pismo lub pełnomocnictwo do doręczeń (zgodne z ustawą z dnia 16 listopada 2006 r. o opłacie skarbowej (Dz. U. z 2023 r. poz. 2111) – jeżeli składający pismo działa przez pełnomocnika
- ☐ Potwierdzenie uiszczenia opłaty skarbowej od pełnomocnictwa – jeżeli obowiązek uiszczenia takiej opłaty wynika z ustawy z dnia 16 listopada 2006 r. o opłacie skarbowej
- ☐ (Nieobowiązkowo) Określenie granic terenu w formie graficznej w przypadku wskazania terenu objętego pismem jako części działki ewidencyjnej lub działek ewidencyjnych
- ☐ (Nieobowiązkowo) Inne załącznik – w przypadku zaznaczenia pola należy podać nazwy załączników.[9]

.....

10. PODPIS SKŁADAJĄCEGO PISMO (PEŁNOMOCNIKA) I DATA PODPISU

Podpis powinien być czytelny. Podpis i datę podpisu umieszcza się w przypadku składania wniosku w postaci papierowej

podpis (podpis elektroniczny) data 15.02.2024 r.

---

[*] Można zaznaczyć więcej niż jedno pole. W ramach jednego pisma można wybrać tylko te akty, w przypadku których pismo będzie wysyłane do tego samego organu wskazanego w pkt 1. W przypadku gdy treść wniosku lub uwagi związana jest z dokumentem powiązanym z aktem planowania przestrzennego (np. sporządzanej w toku procedowania aktu, w ramach strategicznej oceny oddziaływania na środowisko, prognozy oddziaływania na środowisko) należy w pkt 3 wybrać rodzaj aktu planowania przestrzennego, którego ten dokument dotyczy, po czym wprowadzić treść wniosku lub uwagi w pkt 7.1 lub 7.2.

[2] Nie dotyczy planu zagospodarowania przestrzennego województwa

[3] Nie dotyczy planu zagospodarowania przestrzennego województwa i audytu krajobrazowego

[4] W pkt 4 należy podać adres zamieszkania albo siedziby składającego pismo. W przypadku wypełnienia pkt 5 podaje się adres do korespondencji składającego pismo, jeżeli jest inny niż adres podany w pkt 4. W przypadku wypełnienia pkt 6 podaje się adres zamieszkania albo siedziby pełnomocnika. W przypadku większej liczby składających pismo lub pełnomocników dane kolejnych składających pismo lub pełnomocników dodaje się w formularzu albo zamieszcza na osobnych stronach i dołącza do formularza.

[5] Adres skrytki ePUAP lub adres do doręczeń elektronicznych wskazuje się w przypadku wyrażenia zgody na doręczanie korespondencji za pomocą środków komunikacji elektronicznej, z zastrzeżeniem przypadków, w których organ, zgodnie z przepisami ustawy z dnia 18 listopada 2020 r. o doręczeniach elektronicznych (Dz.U. z 2023 r. poz. 285, z późn. zm.) ma obowiązek doręczenia korespondencji na adres do doręczeń elektronicznych.

[6] Maksymalna liczba znaków w pkt 7.1 wynosi 1000, natomiast w przypadku pkt 7.2.4 wartość ta odnosi się do pojedynczego wiersza. W przypadku potrzeby dodatkowego uzasadnienia, które wykracza poza wskazany limit znaków, uzasadnienie zamieszcza się na osobnych stronach i dołącza do formularza. W przypadku większej liczby wierszy w pkt 7.2.4 kolejne wiersze dodaje się w formularzu albo zamieszcza na osobnych stronach i dołącza do formularza.

[7] W przypadku zaznaczenia pola „nie" (wskazania terenu objętego pismem jako części działki ewidencyjnej lub działek ewidencyjnych) można dodać załącznik z określeniem granic terenu w formie graficznej.

[8] Podaje się nazwę lub symbol klasy przeznaczenia terenu zgodnie ze standardami określonymi w przepisach wykonawczych wydanych na podstawie art. 16 ust. 2 ustawy z dnia 27 marca 2003 r. o planowaniu i zagospodarowaniu przestrzennym (Dz.U. z 2023 r. poz. 977, z późn. zm.).

[9] W przypadku dołączenia do pisma załączników zawierających dane osobowe, inne niż wymienione w pkt 4, 5 i 6, załączniki te należy zanonimizować, tj. ukryć dane osobowe.

Ochrona danych osobowych – klauzula informacyjna:

Administrator danych osobowych
Administratorem Państwa danych osobowych jest Gmina Mosina reprezentowana przez Burmistrza Gminy Mosina.
Z Administratorem można się kontaktować w następujący sposób:

a) listownie: pl. 20 Października 1: 62-050 Mosina
b) przez elektroniczną skrzynkę podawczą: km1dkc653m-SkrytkaESP
c) telefonicznie: 61 810 95 00

Inspektor ochrony danych.
Możecie się Państwo kontaktować również z wyznaczonym Inspektorem Ochrony Danych pod adresem e-mail: iod@mosina.pl

Cele i podstawy przetwarzania.
Państwa dane osobowe będą przetwarzane w celu realizacji zadań zgodnie z Ustawą z 27 marca 2003 r. o planowaniu i zagospodarowaniu przestrzennym oraz Ustawą z 14 czerwca 1960 r. Kodeks postępowania administracyjnego. Następnie Państwa dane będą przetwarzane w celu wypełnienia obowiązku archiwizacji dokumentów wynikającego z Ustawy z 14 lipca 1983 r. o narodowym zasobie archiwalnym i archiwach.

Odbiorcy danych osobowych.
Odbiorcami Państwa danych osobowych będą podmioty upoważnione na podstawie przepisów prawa oraz inne podmioty, z którymi Administrator posiada stosowne zapisy o powierzeniu danych.

Okres przechowywania danych.
Państwa dane będą przechowywane przez czas realizacji zadań Administratora wskazanych w ustawie z 14 czerwca 1960 r. Kodeks postępowania administracyjnego a następnie – zgodnie z obowiązującą u Administratora Instrukcją kancelaryjną oraz przepisami o archiwizacji dokumentów.

Prawa osób, których dane dotyczą.
Zgodnie z przepisami prawa przysługuje Państwu:

a) prawo dostępu do swoich danych oraz otrzymania ich kopii,
b) prawo do sprostowania (poprawiania) swoich danych,
c) prawo do usunięcia danych osobowych, w sytuacji gdy przetwarzanie danych nie następuje w celu wywiązania się z obowiązku wynikającego z przepisu prawa lub w ramach sprawowania władzy publicznej;
d) prawo do ograniczenia przetwarzania danych,
e) prawo do wniesienia skargi do Prezesa UODO (na adres Prezesa Urzędu Ochrony Danych Osobowych, ul. Stawki 2, 00-193 Warszawa).

Informacja o wymogu podania danych
Podanie przez Państwa danych osobowych jest obowiązkiem wynikającym z Ustawy z 27 marca 2003 roku o planowaniu i zagospodarowaniu przestrzennym oraz Ustawy z 14 czerwca 1960 roku Kodeks postępowania administracyjnego.

Urząd Miejski ...
16. 02. 2024
nr 4797 Ref. PP

20. 2. 24.

Pismo dotyczące aktu planowania przestrzennego

1. ORGAN, DO KTÓREGO JEST SKŁADANE PISMO

nazwa: **Burmistrz Gminy Mosina**

2. RODZAJ PISMA[1)]

☒ 2.1. wniosek do projektu aktu

☐ 2.2. uwaga do konsultowanego projektu aktu[2)]

☐ 2.3. wniosek o zmianę aktu[3)]

☐ 2.4. wniosek o sporządzenie aktu[3)]

3. RODZAJ AKTU PLANOWANIA PRZESTRZENNEGO[1)]

☒ 3.1. plan ogólny gminy

☐ 3.2. miejscowy plan zagospodarowania przestrzennego, w tym zintegrowany plan inwestycyjny lub miejscowy plan rewitalizacji

☐ 3.3. uchwała ustalająca zasady i warunki sytuowania obiektów małej architektury, tablic reklamowych i urządzeń reklamowych oraz ogrodzeń, ich gabaryty, standardy jakościowe oraz rodzaje materiałów budowlanych, z jakich mogą być wykonane

☐ 3.4. audyt krajobrazowy

☐ 3.5. plan zagospodarowania przestrzennego województwa

4. DANE SKŁADAJĄCEGO PISMO[4)]

6. DANE PEŁNOMOCNIKA (nieobowiązkowo)[4)]

☐ pełnomocnik ☐ pełnomocnik do doręczeń

imię i nazwisko : .....

kraj: ..... województwo: .....

powiat: ..... gmina: .....

ulica: ..... nr domu: ..... nr lokalu: .....

miejscowość: ..... kod pocztowy: .....

e-mail (w przypadku gdy składający pismo posiada adres e-mail): .....

nr telefonu (nieobowiązkowo): .....

adres skrytki ePUAP lub adres do doręczeń elektronicznych[5)]: .....

7. TREŚĆ PISMA

7.1. Treść[6]).....

Składam wniosek zgodnie z treścią punktu 7.2

.....

.....

.....

.....

.....

.....

.....

.....

.....

.....

.....

.....

.....

.....

7.2. **(Nieobowiązkowo)**. W przypadku wypełnienia, należy uzupełnić każdą z kolumn tabeli.

Szczegółowe informacje dotyczące treści pisma w odniesieniu do działek ewidencyjnych:

Lp.	7.2.1. Nazwa aktu planowania przestrzennego	7.2.2. Identyfikator działki lub działek ewidencyjnych	7.2.3. Czy teren objęty pismem obejmuje całość działki lub działek ewidencyjnych[7])	7.2.4. Treść[6])
1	Plan ogólny gminy Mosina	127/1 (obręb Rogalin)	☒ tak ☐ nie	Wnoszę o ujęcie działki do planu zagospodarowania przestrzennego na cele budowlane. ....

7.3. **(Nieobowiązkowo)**. W przypadku wypełnienia, należy uzupełnić każdą z kolumn tabeli.

Szczegółowe informacje dotyczące działek ewidencyjnych oraz niektórych parametrów – w przypadku zaznaczenia w pkt 2: wniosku do projektu aktu (pkt 2.1), uwagi do konsultowanego projektu aktu (pkt 2.2) lub wniosku o zmianę aktu (pkt 2.3) oraz w pkt 3: planu ogólnego gminy (pkt 3.1) lub miejscowego planu zagospodarowania przestrzennego, w tym zintegrowanego planu inwestycyjnego lub miejscowego planu rewitalizacji (pkt 3.2):

Lp.	7.3.1. Nazwa planu ogólnego gminy lub miejscowego planu zagospodarowania przestrzennego	7.3.2. Identyfikator działki lub działek ewidencyjnych	7.3.3. Czy teren objęty pismem obejmuje całość działki lub działek ewidencyjnych[7])	7.3.4. Nazwa lub nazwy klasy przeznaczenia terenu (albo symbol lub symbole klasy przeznaczenia terenu)[8])	7.3.5. Maksymalny udział powierzchni zabudowy [%]	7.3.6. Maksymalna wysokość zabudowy [m]	7.3.7. Minimalny udział powierzchni biologicznie czynnej [%]
1	....	....	☐ tak ☐ nie	....	....	....	....

	.....	.....		.....	.....	.....	.....

8. OŚWIADCZENIE W SPRAWIE KORESPONDENCJI ELEKTRONICZNEJ

☒ Wyrażam zgodę ☐ Nie wyrażam zgody

na doręczanie korespondencji w niniejszej sprawie za pomocą środków komunikacji elektronicznej w rozumieniu art. 2 pkt 5 ustawy z dnia 18 lipca 2002 r. o świadczeniu usług drogą elektroniczną (Dz.U. z 2020 r. poz. 344).

9. ZAŁĄCZNIKI

- ☐ Pełnomocnictwo do reprezentowania składającego pismo lub pełnomocnictwo do doręczeń (zgodnie z ustawą z dnia 16 listopada 2006 r. o opłacie skarbowej (Dz. U. z 2023 r. poz. 2111) – jeżeli składający pismo działa przez pełnomocnika.
- ☐ Potwierdzenie uiszczenia opłaty skarbowej od pełnomocnictwa – jeżeli obowiązek uiszczenia takiej opłaty wynika z ustawy z dnia 16 listopada 2006 r. o opłacie skarbowej.
- ☐ (Nieobowiązkowo). Określenie granic terenu w formie graficznej w przypadku wskazania terenu objętego pismem jako części działki ewidencyjnej lub działek ewidencyjnych.
- ☐ (Nieobowiązkowo). Inne załączniki – w przypadku zaznaczenia pola należy podać nazwy załączników.[9]

.....

10. PODPIS SKŁADAJĄCEGO PISMO (PEŁNOMOCNIKA) I DATA PODPISU

Podpis powinien być czytelny. Podpis i datę podpisu umieszcza się w przypadku składania wniosku w postaci papierowej.

---

[1] Można zaznaczyć więcej niż jedno pole. W ramach jednego pisma można wybrać tylko te akty, w przypadku których pismo będzie wysyłane do tego samego organu wskazanego w pkt 1. W przypadku gdy treść wniosku lub uwagi związana jest z dokumentem powiązanym z aktem planowania przestrzennego (np. sporządzanej w toku procedowania aktu, w ramach strategicznej oceny oddziaływania na środowisko, prognozy oddziaływania na środowisko), należy w pkt 3 wybrać rodzaj aktu planowania przestrzennego, którego ten dokument dotyczy, po czym wprowadzić treść wniosku lub uwagi w pkt 7.1 lub 7.2.

[2] Nie dotyczy planu zagospodarowania przestrzennego województwa.

[3] Nie dotyczy planu zagospodarowania przestrzennego województwa i audytu krajobrazowego.

[4] W pkt 4 należy podać adres zamieszkania albo siedziby składającego pismo. W przypadku wypełnienia pkt 5 podaje się adres do korespondencji składającego pismo, jeżeli jest inny niż adres podany w pkt 4. W przypadku wypełnienia pkt 6 podaje się adres zamieszkania albo siedziby pełnomocnika. W przypadku większej liczby składających pismo lub pełnomocników dane kolejnych składających pismo lub pełnomocników dodaje się w formularzu albo zamieszcza na osobnych stronach i dołącza do formularza.

[5] Adres skrytki ePUAP lub adres do doręczeń elektronicznych wskazuje się w przypadku wyrażenia zgody na doręczanie korespondencji za pomocą środków komunikacji elektronicznej, z zastrzeżeniem przypadków, w których organ, zgodnie z przepisami ustawy z dnia 18 listopada 2020 r. o doręczeniach elektronicznych (Dz.U. z 2023 r. poz. 285, z późn. zm.), ma obowiązek doręczenia korespondencji na adres do doręczeń elektronicznych.

[6] Maksymalna liczba znaków w pkt 7.1 wynosi 1000, natomiast w przypadku pkt 7.2.4 wartość ta odnosi się do pojedynczego wiersza. W przypadku potrzeby dodatkowego uzasadnienia, które wykracza poza wskazany limit znaków, uzasadnienie zamieszcza się na osobnych stronach i dołącza do formularza. W przypadku większej liczby wierszy w pkt 7.2.4 kolejne wiersze dodaje się w formularzu albo zamieszcza na osobnych stronach i dołącza do formularza.

[7] W przypadku zaznaczenia pola „nie" (wskazania terenu objętego pismem jako części działki ewidencyjnej lub działek ewidencyjnych) można dodać załącznik z określeniem granic terenu w formie graficznej.

[8] Podaje się nazwę lub symbol klasy przeznaczenia terenu zgodnie ze standardami określonymi w przepisach wykonawczych wydanych na podstawie art. 16 ust. 2 ustawy z dnia 27 marca 2003 r. o planowaniu i zagospodarowaniu przestrzennym (Dz.U. z 2023 r. poz. 977, z późn. zm.).

[9] W przypadku dołączenia do pisma załączników zawierających dane osobowe, inne niż wymienione w pkt 4, 5 i 6, załączniki te należy zanonimizować, tj. ukryć dane osobowe.

Urząd Miejski w Mosinie
16. 02. 2024
nr 4798 Ref. PP

20.02.24r.

Pismo dotyczące aktu planowania przestrzennego

1. ORGAN, DO KTÓREGO JEST SKŁADANE PISMO

nazwa: **Burmistrz Gminy Mosina**

2. RODZAJ PISMA[1)]

☒ 2.1. wniosek do projektu aktu

☐ 2.2. uwaga do konsultowanego projektu aktu[2)]

☐ 2.3. wniosek o zmianę aktu[3)]

☐ 2.4. wniosek o sporządzenie aktu[3)]

3. RODZAJ AKTU PLANOWANIA PRZESTRZENNEGO[1)]

☒ 3.1. plan ogólny gminy

☐ 3.2. miejscowy plan zagospodarowania przestrzennego, w tym zintegrowany plan inwestycyjny lub miejscowy plan rewitalizacji

☐ 3.3. uchwała ustalająca zasady i warunki sytuowania obiektów małej architektury, tablic reklamowych i urządzeń reklamowych oraz ogrodzeń, ich gabaryty, standardy jakościowe oraz rodzaje materiałów budowlanych, z jakich mogą być wykonane

☐ 3.4. audyt krajobrazowy

☐ 3.5. plan zagospodarowania przestrzennego województwa

4. DANE SKŁADAJĄCEGO PISMO[4)]

5. ADRES DO KORESPONDENCJI SKŁADAJĄCEGO PISMO (nieobowiązkowo)[4)]

kraj: ..... województwo: .....

powiat: ..... gmina: .....

ulica: ..... nr domu: ..... nr lokalu: .....

miejscowość: ..... kod pocztowy: .....

6. DANE PEŁNOMOCNIKA (nieobowiązkowo)[4)]

☐ pełnomocnik ☐ pełnomocnik do doręczeń

imię i nazwisko : .....

kraj: ..... województwo: .....

powiat: ..... gmina: .....

ulica: ..... nr domu: ..... nr lokalu: .....

miejscowość: ..... kod pocztowy: .....

e-mail (w przypadku gdy składający pismo posiada adres e-mail): .....

nr telefonu (nieobowiązkowo): .....

7. TREŚĆ PISMA

7.1. Treść[6] ***W projekcie planu ogólnego proszę uwzględnić poniższe uwagi:***

Uwagi dotyczą przede wszystkim terenu położonego w Daszewicach zlokalizowanego pomiędzy: ulicą Poznańską, granicą z gminą Kórnik, rzeką Koplą (Głuszynką), ulicą Piotrowską.

- *działki znajdujące się w ww. obrębie powinny posiadać funkcję mieszkaniową – budownictwo jednorodzinne, parterowe z poddaszem użytkowym, ewentualnie jednopiętrowe,*

- *dopuszczenie zabudowy bliźniaczej,*

- *dopuszczenie funkcji usługowej powiązanej z funkcją mieszkaniową – a więc funkcja mieszkaniowa i usługowa, np. dom jednorodzinny z gabinetem lekarskim, fryzjerskim,*

- *zakaz prowadzenia działalności usługowej o charakterze uciążliwym typu: mechanika pojazdowa, skup złomu, hurtownie, zakłady ślusarskie, spawalnicze, sklepy wielkopowierzchniowe,*

- *zakaz budowy dróg dla transportu ciężkiego.*

.....

.....

7.2. **(Nieobowiązkowo)**. W przypadku wypełnienia, należy uzupełnić każdą z kolumn tabeli.

Szczegółowe informacje dotyczące treści pisma w odniesieniu do działek ewidencyjnych:

Lp.	7.2.1. Nazwa aktu planowania przestrzennego	7.2.2. Identyfikator działki lub działek ewidencyjnych	7.2.3. Czy teren objęty pismem obejmuje całość działki lub działek ewidencyjnych[7]	7.2.4. Treść[6]
1	.....	.....	☐ tak ☐ nie	.....
	.....	.....		.....
	.....	.....		.....
	.....	.....		.....

7.3. **(Nieobowiązkowo).** W przypadku wypełnienia, należy uzupełnić każdą z kolumn tabeli.

Szczegółowe informacje dotyczące działek ewidencyjnych oraz niektórych parametrów – w przypadku zaznaczenia w pkt 2: wniosku do projektu aktu (pkt 2.1), uwagi do konsultowanego projektu aktu (pkt 2.2) lub wniosku o zmianę aktu (pkt 2.3) oraz w pkt 3: planu ogólnego gminy (pkt 3.1) lub miejscowego planu zagospodarowania przestrzennego, w tym zintegrowanego planu inwestycyjnego lub miejscowego planu rewitalizacji (pkt 3.2):

Lp.	7.3.1. Nazwa planu ogólnego gminy lub miejscowego planu zagospodarowania przestrzennego	7.3.2. Identyfikator działki lub działek ewidencyjnych	7.3.3. Czy teren objęty pismem obejmuje całość działki lub działek ewidencyjnych[7]	7.3.4. Nazwa lub nazwy klasy przeznaczenia terenu (albo symbol lub symbole klasy przeznaczenia terenu)[8]	7.3.5. Maksymalny udział powierzchni zabudowy [%]	7.3.6. Maksymalna wysokość zabudowy [m]	7.3.7. Minimalny udział powierzchni biologicznie czynnej [%]
1	.....	.....	☐ tak	.....	.....	.....	.....
	.....	.....	☐ nie	.....	.....	.....	.....

	.....	.....		.....	.....	.....	.....

8. OŚWIADCZENIE W SPRAWIE KORESPONDENCJI ELEKTRONICZNEJ

☒ Wyrażam zgodę ☐ Nie wyrażam zgody

na doręczanie korespondencji w niniejszej sprawie za pomocą środków komunikacji elektronicznej w rozumieniu art. 2 pkt 5 ustawy z dnia 18 lipca 2002 r. o świadczeniu usług drogą elektroniczną (Dz.U. z 2020 r. poz. 344).

9. ZAŁĄCZNIKI

- ☐ Pełnomocnictwo do reprezentowania składającego pismo lub pełnomocnictwo do doręczeń (zgodnie z ustawą z dnia 16 listopada 2006 r. o opłacie skarbowej (Dz. U. z 2023 r. poz. 2111) – jeżeli składający pismo działa przez pełnomocnika.
- ☐ Potwierdzenie uiszczenia opłaty skarbowej od pełnomocnictwa – jeżeli obowiązek uiszczenia takiej opłaty wynika z ustawy z dnia 16 listopada 2006 r. o opłacie skarbowej.
- ☐ (Nieobowiązkowo). Określenie granic terenu w formie graficznej w przypadku wskazania terenu objętego pismem jako części działki ewidencyjnej lub działek ewidencyjnych.
- ☐ (Nieobowiązkowo). Inne załączniki – w przypadku zaznaczenia pola należy podać nazwy załączników.[9)]

.....

10. PODPIS SKŁADAJĄCEGO PISMO (PEŁNOMOCNIKA) I DATA PODPISU

Podpis powinien być czytelny. Podpis i datę podpisu umieszcza się w przypadku składania wniosku w postaci papierowej.

---

1) Można zaznaczyć więcej niż jedno pole. W ramach jednego pisma można wybrać tylko te akty, w przypadku których pismo będzie wysyłane do tego samego organu wskazanego w pkt 1. W przypadku gdy treść wniosku lub uwagi związana jest z dokumentem powiązanym z aktem planowania przestrzennego (np. sporządzanej w toku procedowania aktu, w ramach strategicznej oceny oddziaływania na środowisko, prognozy oddziaływania na środowisko), należy w pkt 3 wybrać rodzaj aktu planowania przestrzennego, którego ten dokument dotyczy, po czym wprowadzić treść wniosku lub uwagi w pkt 7.1 lub 7.2.

2) Nie dotyczy planu zagospodarowania przestrzennego województwa.

3) Nie dotyczy planu zagospodarowania przestrzennego województwa i audytu krajobrazowego.

4) W pkt 4 należy podać adres zamieszkania albo siedziby składającego pismo. W przypadku wypełnienia pkt 5 podaje się adres do korespondencji składającego pismo, jeżeli jest inny niż adres podany w pkt 4. W przypadku wypełnienia pkt 6 podaje się adres zamieszkania albo siedziby pełnomocnika. W przypadku większej liczby składających pismo lub pełnomocników dane kolejnych składających pismo lub pełnomocników dodaje się w formularzu albo zamieszcza na osobnych stronach i dołącza do formularza.

5) Adres skrytki ePUAP lub adres do doręczeń elektronicznych wskazuje się w przypadku wyrażenia zgody na doręczanie korespondencji za pomocą środków komunikacji elektronicznej, z zastrzeżeniem przypadków, w których organ, zgodnie z przepisami ustawy z dnia 18 listopada 2020 r. o doręczeniach elektronicznych (Dz.U. z 2023 r. poz. 285, z późn. zm.), ma obowiązek doręczenia korespondencji na adres do doręczeń elektronicznych.

6) Maksymalna liczba znaków w pkt 7.1 wynosi 1000, natomiast w przypadku pkt 7.2.4 wartość ta odnosi się do pojedynczego wiersza. W przypadku potrzeby dodatkowego uzasadnienia, które wykracza poza wskazany limit znaków, uzasadnienie zamieszcza się na osobnych stronach i dołącza do formularza. W przypadku większej liczby wierszy w pkt 7.2.4 kolejne wiersze dodaje się w formularzu albo zamieszcza na osobnych stronach i dołącza do formularza.

7) W przypadku zaznaczenia pola „nie" (wskazania terenu objętego pismem jako części działki ewidencyjnej lub działek ewidencyjnych) można dodać załącznik z określeniem granic terenu w formie graficznej.

8) Podaje się nazwę lub symbol klasy przeznaczenia terenu zgodnie ze standardami określonymi w przepisach wykonawczych wydanych na podstawie art. 16 ust. 2 ustawy z dnia 27 marca 2003 r. o planowaniu i zagospodarowaniu przestrzennym (Dz.U. z 2023 r. poz. 977, z późn. zm.).

9) W przypadku dołączenia do pisma załączników zawierających dane osobowe, inne niż wymienione w pkt 4, 5 i 6, załączniki te należy zanonimizować, tj. ukryć dane osobowe.

Urząd Miejski w Mosinie
16. 02. 2024
nr 4499 Ref. PP

Pismo dotyczące aktu planowania przestrzennego

1. ORGAN, DO KTÓREGO JEST SKŁADANE PISMO

nazwa: **Burmistrz Gminy Mosina**

2. RODZAJ PISMA[1)]

☒ 2.1. wniosek do projektu aktu

☐ 2.2. uwaga do konsultowanego projektu aktu[2)]

☐ 2.3. wniosek o zmianę aktu[3)]

☐ 2.4. wniosek o sporządzenie aktu[3)]

3. RODZAJ AKTU PLANOWANIA PRZESTRZENNEGO[1)]

☒ 3.1. plan ogólny gminy

☐ 3.2. miejscowy plan zagospodarowania przestrzennego, w tym zintegrowany plan inwestycyjny lub miejscowy plan rewitalizacji

☐ 3.3. uchwała ustalająca zasady i warunki sytuowania obiektów małej architektury, tablic reklamowych i urządzeń reklamowych oraz ogrodzeń, ich gabaryty, standardy jakościowe oraz rodzaje materiałów budowlanych, z jakich mogą być wykonane

☐ 3.4. audyt krajobrazowy

☐ 3.5. plan zagospodarowania przestrzennego województwa

4. DANE SKŁADAJĄCEGO PISMO[4)]

5. ADRES DO KORESPONDENCJI SKŁADAJĄCEGO PISMO (nieobowiązkowo)[4)]

kraj: ..... województwo: .....

powiat: ..... gmina: .....

ulica: ..... nr domu: ..... nr lokalu: .....

miejscowość: ..... kod pocztowy: .....

6. DANE PEŁNOMOCNIKA (nieobowiązkowo)[4)]

☐ pełnomocnik ☐ pełnomocnik do doręczeń

imię i nazwisko: .....

kraj: ..... województwo: .....

powiat: ..... gmina: .....

ulica: ..... nr domu: ..... nr lokalu: .....

miejscowość: ..... kod pocztowy: .....

e-mail (w przypadku gdy składający pismo posiada adres e-mail): .....

nr telefonu (nieobowiązkowo): .....

7. TREŚĆ PISMA

7.1. Treść[6] ***W projekcie planu ogólnego proszę uwzględnić poniższe uwagi:***

Uwagi dotyczą przede wszystkim terenu położonego w Daszewicach zlokalizowanego pomiędzy: ulicą Poznańską, granicą z gminą Kórnik, rzeką Koplą (Głuszynką), ulicą Piotrowską.

- *działki znajdujące się w ww. obrębie powinny posiadać funkcję mieszkaniową – budownictwo jednorodzinne, parterowe z poddaszem użytkowym, ewentualnie jednopiętrowe,*

- *dopuszczenie zabudowy bliźniaczej,*

- *dopuszczenie funkcji usługowej powiązanej z funkcją mieszkaniową – a więc funkcja mieszkaniowa i usługowa, np. dom jednorodzinny z gabinetem lekarskim, fryzjerskim,*

- *zakaz prowadzenia działalności usługowej o charakterze uciążliwym typu: mechanika pojazdowa, skup złomu, hurtownie, zakłady ślusarskie, spawalnicze, sklepy wielkopowierzchniowe,*

- *zakaz budowy dróg dla transportu ciężkiego.*

.....

.....

7.2. **(Nieobowiązkowo)**. W przypadku wypełnienia, należy uzupełnić każdą z kolumn tabeli.

Szczegółowe informacje dotyczące treści pisma w odniesieniu do działek ewidencyjnych:

Lp.	7.2.1. Nazwa aktu planowania przestrzennego	7.2.2. Identyfikator działki lub działek ewidencyjnych	7.2.3. Czy teren objęty pismem obejmuje całość działki lub działek ewidencyjnych[7]	7.2.4. Treść[8]
1	.....	.....	☐ tak ☐ nie	.....

7.3. **(Nieobowiązkowo).** W przypadku wypełnienia, należy uzupełnić każdą z kolumn tabeli.

Szczegółowe informacje dotyczące działek ewidencyjnych oraz niektórych parametrów – w przypadku zaznaczenia w pkt 2: wniosku do projektu aktu (pkt 2.1), uwagi do konsultowanego projektu aktu (pkt 2.2) lub wniosku o zmianę aktu (pkt 2.3) oraz w pkt 3: planu ogólnego gminy (pkt 3.1) lub miejscowego planu zagospodarowania przestrzennego, w tym zintegrowanego planu inwestycyjnego lub miejscowego planu rewitalizacji (pkt 3.2):

Lp.	7.3.1. Nazwa planu ogólnego gminy lub miejscowego planu zagospodarowania przestrzennego	7.3.2. Identyfikator działki lub działek ewidencyjnych	7.3.3. Czy teren objęty pismem obejmuje całość działki lub działek ewidencyjnych[7]	7.3.4. Nazwa lub nazwy klasy przeznaczenia terenu (albo symbol lub symbole klasy przeznaczenia terenu)[8]	7.3.5. Maksymalny udział powierzchni zabudowy [%]	7.3.6. Maksymalna wysokość zabudowy [m]	7.3.7. Minimalny udział powierzchni biologicznie czynnej [%]
1	.....	.....	☐ tak ☐ nie	.....	.....	.....	.....

	.....	.....		.....	.....	.....	.....

8. OŚWIADCZENIE W SPRAWIE KORESPONDENCJI ELEKTRONICZNEJ

☒ Wyrażam zgodę ☐ Nie wyrażam zgody

na doręczanie korespondencji w niniejszej sprawie za pomocą środków komunikacji elektronicznej w rozumieniu art. 2 pkt 5 ustawy z dnia 18 lipca 2002 r. o świadczeniu usług drogą elektroniczną (Dz.U. z 2020 r. poz. 344).

9. ZAŁĄCZNIKI

- ☐ Pełnomocnictwo do reprezentowania składającego pismo lub pełnomocnictwo do doręczeń (zgodnie z ustawą z dnia 16 listopada 2006 r. o opłacie skarbowej (Dz. U. z 2023 r. poz. 2111) – jeżeli składający pismo działa przez pełnomocnika.
- ☐ Potwierdzenie uiszczenia opłaty skarbowej od pełnomocnictwa – jeżeli obowiązek uiszczenia takiej opłaty wynika z ustawy z dnia 16 listopada 2006 r. o opłacie skarbowej.
- ☐ (Nieobowiązkowo). Określenie granic terenu w formie graficznej w przypadku wskazania terenu objętego pismem jako części działki ewidencyjnej lub działek ewidencyjnych.
- ☐ (Nieobowiązkowo). Inne załączniki – w przypadku zaznaczenia pola należy podać nazwy załączników.[9)]

.....

10. PODPIS SKŁADAJĄCEGO PISMO (PEŁNOMOCNIKA) I DATA PODPISU

Podpis powinien być czytelny. Podpis i datę podpisu umieszcza się w przypadku składania wniosku w postaci papierowej.

[1)] Można zaznaczyć więcej niż jedno pole. W ramach jednego pisma można wybrać tylko te akty, w przypadku których pismo będzie wysyłane do tego samego organu wskazanego w pkt 1. W przypadku gdy treść wniosku lub uwagi związana jest z dokumentem powiązanym z aktem planowania przestrzennego (np. sporządzanej w toku procedowania aktu, w ramach strategicznej oceny oddziaływania na środowisko, prognozy oddziaływania na środowisko), należy w pkt 3 wybrać rodzaj aktu planowania przestrzennego, którego ten dokument dotyczy, po czym wprowadzić treść wniosku lub uwagi w pkt 7.1 lub 7.2.

[2)] Nie dotyczy planu zagospodarowania przestrzennego województwa.

[3)] Nie dotyczy planu zagospodarowania przestrzennego województwa i audytu krajobrazowego.

[4)] W pkt 4 należy podać adres zamieszkania albo siedziby składającego pismo. W przypadku wypełnienia pkt 5 podaje się adres do korespondencji składającego pismo, jeżeli jest inny niż adres podany w pkt 4. W przypadku wypełnienia pkt 6 podaje się adres zamieszkania albo siedziby pełnomocnika. W przypadku większej liczby składających pismo lub pełnomocników dane kolejnych składających pismo lub pełnomocników dodaje się w formularzu albo zamieszcza na osobnych stronach i dołącza do formularza.

[5)] Adres skrytki ePUAP lub adres do doręczeń elektronicznych wskazuje się w przypadku wyrażenia zgody na doręczanie korespondencji za pomocą środków komunikacji elektronicznej, z zastrzeżeniem przypadków, w których organ, zgodnie z przepisami ustawy z dnia 18 listopada 2020 r. o doręczeniach elektronicznych (Dz.U. z 2023 r. poz. 285, z późn. zm.), ma obowiązek doręczenia korespondencji na adres do doręczeń elektronicznych.

[6)] Maksymalna liczba znaków w pkt 7.1 wynosi 1000, natomiast w przypadku pkt 7.2 4 wartość ta odnosi się do pojedynczego wiersza. W przypadku potrzeby dodatkowego uzasadnienia, które wykracza poza wskazany limit znaków, uzasadnienie zamieszcza się na osobnych stronach i dołącza do formularza. W przypadku większej liczby wierszy w pkt 7.2.4 kolejne wiersze dodaje się w formularzu albo zamieszcza na osobnych stronach i dołącza do formularza.

[7)] W przypadku zaznaczenia pola „nie" (wskazania terenu objętego pismem jako części działki ewidencyjnej lub działek ewidencyjnych) można dodać załącznik z określeniem granic terenu w formie graficznej.

[8)] Podaje się nazwę lub symbol klasy przeznaczenia terenu zgodnie ze standardami określonymi w przepisach wykonawczych wydanych na podstawie art. 16 ust. 2 ustawy z dnia 27 marca 2003 r. o planowaniu i zagospodarowaniu przestrzennym (Dz.U. z 2023 r. poz. 977, z późn. zm.).

[9)] W przypadku dołączenia do pisma załączników zawierających dane osobowe, inne niż wymienione w pkt 4, 5 i 6, załączniki te należy zanonimizować, tj. ukryć dane osobowe.

Urząd Miejski w Mosinie
16. 02. 2024
4864-PP

Pismo dotyczące aktu planowania przestrzennego

20.02.24 r.

1. ORGAN, DO KTÓREGO JEST SKŁADANE PISMO

nazwa: **Burmistrz Gminy Mosina**

2. RODZAJ PISMA[1)]

☒ 2.1. wniosek do projektu aktu ☐ 2.2. uwaga do konsultowanego projektu aktu[2)]

☐ 2.3. wniosek o zmianę aktu[3)] ☐ 2.4. wniosek o sporządzenie aktu[3)]

3. RODZAJ AKTU PLANOWANIA PRZESTRZENNEGO[1)]

☒ 3.1. plan ogólny gminy

☐ 3.2. miejscowy plan zagospodarowania przestrzennego, w tym zintegrowany plan inwestycyjny lub miejscowy plan rewitalizacji

☐ 3.3. uchwała ustalająca zasady i warunki sytuowania obiektów małej architektury, tablic reklamowych i urządzeń reklamowych oraz ogrodzeń, ich gabaryty, standardy jakościowe oraz rodzaje materiałów budowlanych, z jakich mogą być wykonane

☐ 3.4. audyt krajobrazowy ☐ 3.5. plan zagospodarowania przestrzennego województwa

4. DANE SKŁADAJĄCEGO PISMO[4)]

5. ADRES DO KORESPONDENCJI SKŁADAJĄCEGO PISMO (nieobowiązkowo)[4)]

kraj: ..... województwo: .....

powiat: ..... gmina: .....

ulica: ..... nr domu: ..... nr lokalu: .....

miejscowość: ..... kod pocztowy: .....

6. DANE PEŁNOMOCNIKA (nieobowiązkowo)[4)]

☐ pełnomocnik ☐ pełnomocnik do doręczeń

imię i nazwisko: .....

kraj: ..... województwo: .....

powiat: ..... gmina: .....

ulica: ..... nr domu: ..... nr lokalu: .....

miejscowość: ..... kod pocztowy: .....

e-mail (w przypadku gdy składający pismo posiada adres e-mail): .....

nr telefonu (nieobowiązkowo): .....

adres skrytki ePUAP lub adres do doręczeń elektronicznych[5)]: .....

7. TREŚĆ PISMA

7.1. Treść[6]).....

Wnoszę o uwzględnienie połączenia drogowego dwóch miejscowości: Rogalina i Daszewic. Droga ta powinna przebiegać starym traktem łączącym Pałac w Rogalinie z Poznaniem, czyli być przedłużeniem ulicy Poznańskiej w Rogalinie, a w Daszewicach ulicy Rogalińskiej. Jeszcze do niedawna przy wyjeździe z ulicy Poznańskiej w Daszewicach na ulicę Rogalińską był drogowskaz informujący o odległości do Rogalina (7km). Tak więc historycznie wydaje się zasadnym przywrócenie drogi między Rogalinem a Daszewicami.

.....

.....

.....

.....

.....

.....

.....

.....

7.2. **(Nieobowiązkowo)**. W przypadku wypełnienia, należy uzupełnić każdą z kolumn tabeli.

Szczegółowe informacje dotyczące treści pisma w odniesieniu do działek ewidencyjnych:

Lp.	7.2.1. Nazwa aktu planowania przestrzennego	7.2.2. Identyfikator działki lub działek ewidencyjnych	7.2.3. Czy teren objęty pismem obejmuje całość działki lub działek ewidencyjnych[7])	7.2.4. Treść[8])
1	....	....	☐ tak ☐ nie	....

7.3. **(Nieobowiązkowo).** W przypadku wypełnienia, należy uzupełnić każdą z kolumn tabeli.

Szczegółowe informacje dotyczące działek ewidencyjnych oraz niektórych parametrów – w przypadku zaznaczenia w pkt 2: wniosku do projektu aktu (pkt 2.1), uwagi do konsultowanego projektu aktu (pkt 2.2) lub wniosku o zmianę aktu (pkt 2.3) oraz w pkt 3: planu ogólnego gminy (pkt 3.1) lub miejscowego planu zagospodarowania przestrzennego, w tym zintegrowanego planu inwestycyjnego lub miejscowego planu rewitalizacji (pkt 3.2):

Lp.	7.3.1. Nazwa planu ogólnego gminy lub miejscowego planu zagospodarowania przestrzennego	7.3.2. Identyfikator działki lub działek ewidencyjnych	7.3.3. Czy teren objęty pismem obejmuje całość działki lub działek ewidencyjnych[7])	7.3.4. Nazwa lub nazwy klasy przeznaczenia terenu (albo symbol lub symbole klasy przeznaczenia terenu)[9])	7.3.5. Maksymalny udział powierzchni zabudowy [%]	7.3.6. Maksymalna wysokość zabudowy [m]	7.3.7. Minimalny udział powierzchni biologicznie czynnej [%]
1	....	....	☐ tak ☐ nie	....	....	....	....

8. OŚWIADCZENIE W SPRAWIE KORESPONDENCJI ELEKTRONICZNEJ

☐X Wyrażam zgodę ☐ Nie wyrażam zgody

na doręczanie korespondencji w niniejszej sprawie za pomocą środków komunikacji elektronicznej w rozumieniu art. 2 pkt 5 ustawy z dnia 18 lipca 2002 r. o świadczeniu usług drogą elektroniczną (Dz.U. z 2020 r. poz. 344).

9. ZAŁĄCZNIKI

- ☐ Pełnomocnictwo do reprezentowania składającego pismo lub pełnomocnictwo do doręczeń (zgodnie z ustawą z dnia 16 listopada 2006 r. o opłacie skarbowej (Dz. U. z 2023 r. poz. 2111) – jeżeli składający pismo działa przez pełnomocnika.
- ☐ Potwierdzenie uiszczenia opłaty skarbowej od pełnomocnictwa – jeżeli obowiązek uiszczenia takiej opłaty wynika z ustawy z dnia 16 listopada 2006 r o opłacie skarbowej.
- ☐ (Nieobowiązkowo). Określenie granic terenu w formie graficznej w przypadku wskazania terenu objętego pismem jako części działki ewidencyjnej lub działek ewidencyjnych.
- ☐ (Nieobowiązkowo). Inne załączniki – w przypadku zaznaczenia pola należy podać nazwy załączników.[9]

.....

10. PODPIS SKŁADAJĄCEGO PISMO (PEŁNOMOCNIKA) I DATA PODPISU

Podpis powinien być czytelny. Podpis i datę podpisu umieszcza się w przypadku składania wniosku w postaci papierowej.

---

[1] Można zaznaczyć więcej niż jedno pole. W ramach jednego pisma można wybrać tylko te akty, w przypadku których pismo będzie wysyłane do tego samego organu wskazanego w pkt 1. W przypadku gdy treść wniosku lub uwagi związana jest z dokumentem powiązanym z aktem planowania przestrzennego (np. sporządzanej w toku procedowania aktu w ramach strategicznej oceny oddziaływania na środowisko, prognozy oddziaływania na środowisko), należy w pkt 3 wybrać rodzaj aktu planowania przestrzennego, którego ten dokument dotyczy, po czym wprowadzić treść wniosku lub uwagi w pkt 7.1 lub 7.2.

[2] Nie dotyczy planu zagospodarowania przestrzennego województwa.

[3] Nie dotyczy planu zagospodarowania przestrzennego województwa i audytu krajobrazowego.

[4] W pkt 4 należy podać adres zamieszkania albo siedziby składającego pismo. W przypadku wypełnienia pkt 5 podaje się adres do korespondencji składającego pismo, jeżeli jest inny niż adres podany w pkt 4. W przypadku wypełnienia pkt 6 podaje się adres zamieszkania albo siedziby pełnomocnika. W przypadku większej liczby składających pismo lub pełnomocników dane kolejnych składających pismo lub pełnomocników dodaje się w formularzu albo zamieszcza na osobnych stronach i dołącza do formularza.

[5] Adres skrytki ePUAP lub adres do doręczeń elektronicznych wskazuje się w przypadku wyrażenia zgody na doręczanie korespondencji za pomocą środków komunikacji elektronicznej, z zastrzeżeniem przypadków, w których organ, zgodnie z przepisami ustawy z dnia 18 listopada 2020 r. o doręczeniach elektronicznych (Dz.U. z 2023 r. poz. 285, z późn. zm.), ma obowiązek doręczenia korespondencji na adres do doręczeń elektronicznych.

[6] Maksymalna liczba znaków w pkt 7.1 wynosi 1000, natomiast w przypadku pkt 7.2.4 wartość ta odnosi się do pojedynczego wiersza. W przypadku potrzeby dodatkowego uzasadnienia, które wykracza poza wskazany limit znaków, uzasadnienie zamieszcza się na osobnych stronach i dołącza do formularza. W przypadku większej liczby wierszy w pkt 7.2.4 kolejne wiersze dodaje się w formularzu albo zamieszcza na osobnych stronach i dołącza do formularza.

[7] W przypadku zaznaczenia pola „nie" (wskazania terenu objętego pismem jako części działki ewidencyjnej lub działek ewidencyjnych) można dodać załącznik z określeniem granic terenu w formie graficznej.

[8] Podaje się nazwę lub symbol klasy przeznaczenia terenu zgodnie ze standardami określonymi w przepisach wykonawczych wydanych na podstawie art. 16 ust. 2 ustawy z dnia 27 marca 2003 r. o planowaniu i zagospodarowaniu przestrzennym (Dz.U. z 2023 r. poz. 977, z późn. zm.).

[9] W przypadku dołączenia do pisma załączników zawierających dane osobowe, inne niż wymienione w pkt 4, 5 i 6, załączniki te należy zanonimizować, tj. ukryć dane osobowe.

Ochrona danych osobowych – klauzula informacyjna:

Administrator danych osobowych.
Administratorem Państwa danych osobowych jest Gmina Mosina reprezentowana przez Burmistrza Gminy Mosina.
Z Administratorem można się kontaktować w następujący sposób:

a) listownie: pl. 20 Października 1; 62-050 Mosina
b) przez elektroniczną skrzynkę podawczą: /km1dkc653m/SkrytkaESP
c) telefonicznie: 61 810 95 00

Inspektor ochrony danych.
Możecie się Państwo kontaktować również z wyznaczonym Inspektorem Ochrony Danych pod adresem e-mail: iod@mosina.pl

Cele i podstawy przetwarzania.
Państwa dane osobowe będą przetwarzane w celu realizacji zadań zgodnie z Ustawą z 27 marca 2003 r. o planowaniu i zagospodarowaniu przestrzennym oraz Ustawą z 14 czerwca 1960 r. Kodeks postępowania administracyjnego. Następnie Państwa dane będą przetwarzane w celu wypełnienia obowiązku archiwizacji dokumentów wynikającego z Ustawy z 14 lipca 1983 r. o narodowym zasobie archiwalnym i archiwach.

Odbiorcy danych osobowych.
Odbiorcami Państwa danych osobowych będą podmioty upoważnione na podstawie przepisów prawa oraz inne podmioty, z którymi Administrator posiada stosowne zapisy o powierzeniu danych.

Okres przechowywania danych.
Państwa dane będą przechowywane przez czas realizacji zadań Administratora wskazanych w ustawie z 14 czerwca 1960 r. Kodeks postępowania administracyjnego, a następnie – zgodnie z obowiązującą u Administratora Instrukcją kancelaryjną oraz przepisami o archiwizacji dokumentów.

Prawa osób, których dane dotyczą.
Zgodnie z przepisami prawa przysługuje Państwu:

a) prawo dostępu do swoich danych oraz otrzymania ich kopii;
b) prawo do sprostowania (poprawiania) swoich danych;
c) prawo do usunięcia danych osobowych, w sytuacji, gdy przetwarzanie danych nie następuje w celu wywiązania się z obowiązku wynikającego z przepisu prawa lub w ramach sprawowania władzy publicznej;
d) prawo do ograniczenia przetwarzania danych;
e) prawo do wniesienia skargi do Prezesa UODO (na adres Prezesa Urzędu Ochrony Danych Osobowych, ul. Stawki 2, 00-193 Warszawa).

Informacja o wymogu podania danych.
Podanie przez Państwa danych osobowych jest obowiązkiem wynikającym z Ustawy z 27 marca 2003 roku o planowaniu i zagospodarowaniu przestrzennym oraz Ustawy z 14 czerwca 1960 roku Kodeks postępowania administracyjnego.

Urząd Miejski w Mosinie
BOI
16. 02. 2024
4888

Pismo dotyczące aktu planowania przestrzennego

1. ORGAN, DO KTÓREGO JEST SKŁADANE PISMO

nazwa: **Burmistrz Gminy Mosina**

20.0.24 r.

2. RODZAJ PISMA[1]

☒ 2.1. wniosek do projektu aktu ☐ 2.2. uwaga do konsultowanego projektu aktu[2]

☐ 2.3. wniosek o zmianę aktu[3] ☐ 2.4. wniosek o sporządzenie aktu[3]

3. RODZAJ AKTU PLANOWANIA PRZESTRZENNEGO[1]

☒ 3.1. plan ogólny gminy

☐ 3.2. miejscowy plan zagospodarowania przestrzennego, w tym zintegrowany plan inwestycyjny lub miejscowy plan rewitalizacji

☐ 3.3. uchwała ustalająca zasady i warunki sytuowania obiektów małej architektury, tablic reklamowych i urządzeń reklamowych oraz ogrodzeń, ich gabaryty, standardy jakościowe oraz rodzaje materiałów budowlanych, z jakich mogą być wykonane

☐ 3.4. audyt krajobrazowy ☐ 3.5. plan zagospodarowania przestrzennego województwa

4. DANE SKŁADAJĄCEGO PISMO[4]

5. ADRES DO KORESPONDENCJI SKŁADAJĄCEGO PISMO (nieobowiązkowo)[4]

kraj: ..... województwo: .....

powiat: ..... gmina: .....

ulica: ..... nr domu: ..... nr lokalu: .....

miejscowość: ..... kod pocztowy: .....

6. DANE PEŁNOMOCNIKA (nieobowiązkowo)[4]

☐ pełnomocnik ☐ pełnomocnik do doręczeń

imię i nazwisko: .....

kraj: ..... województwo: .....

powiat: ..... gmina: .....

ulica: ..... nr domu: ..... nr lokalu: .....

miejscowość: ..... kod pocztowy: .....

e-mail (w przypadku gdy składający pismo posiada adres e-mail): .....

nr telefonu (nieobowiązkowo): .....

adres skrytki ePUAP lub adres do doręczeń elektronicznych[5]: .....

7. TREŚĆ PISMA

7.1. Treść[6]).....

.....

.....

.....

.....

.....

.....

.....

.....

.....

.....

.....

.....

.....

.....

.....

7.2. **(Nieobowiązkowo)**. W przypadku wypełnienia, należy uzupełnić każdą z kolumn tabeli.

Szczegółowe informacje dotyczące treści pisma w odniesieniu do działek ewidencyjnych:

Lp.	7.2.1. Nazwa aktu planowania przestrzennego	7.2.2. Identyfikator działki lub działek ewidencyjnych	7.2.3. Czy teren objęty pismem obejmuje całość działki lub działek ewidencyjnych[7])	7.2.4. Treść[6])
1	plan ogólny gminy	dz. nr 1 obręb 0002 Boleńamic	☒ tak ☐ nie	Prośba o ujęcie działki w planie ogólnym gminy w rejonie górnictwa

7.3. **(Nieobowiązkowo)**. W przypadku wypełnienia, należy uzupełnić każdą z kolumn tabeli.

Szczegółowe informacje dotyczące działek ewidencyjnych oraz niektórych parametrów – w przypadku zaznaczenia w pkt 2: wniosku do projektu aktu (pkt 2.1), uwagi do konsultowanego projektu aktu (pkt 2.2) lub wniosku o zmianę aktu (pkt 2.3) oraz w pkt 3: planu ogólnego gminy (pkt 3.1) lub miejscowego planu zagospodarowania przestrzennego, w tym zintegrowanego planu inwestycyjnego lub miejscowego planu rewitalizacji (pkt 3.2):

Lp.	7.3.1. Nazwa planu ogólnego gminy lub miejscowego planu zagospodarowania przestrzennego	7.3.2. Identyfikator działki lub działek ewidencyjnych	7.3.3. Czy teren objęty pismem obejmuje całość działki lub działek ewidencyjnych[7])	7.3.4. Nazwa lub nazwy klasy przeznaczenia terenu (albo symbol lub symbole klasy przeznaczenia terenu)[8])	7.3.5. Maksymalny udział powierzchni zabudowy [%]	7.3.6. Maksymalna wysokość zabudowy [m]	7.3.7. Minimalny udział powierzchni biologicznie czynnej [%]
1	....	....	☐ tak ☐ nie	....	....	....	....

8. OŚWIADCZENIE W SPRAWIE KORESPONDENCJI ELEKTRONICZNEJ

☒ Wyrażam zgodę ☐ Nie wyrażam zgody

na doręczanie korespondencji w niniejszej sprawie za pomocą środków komunikacji elektronicznej w rozumieniu art. 2 pkt 5 ustawy z dnia 18 lipca 2002 r. o świadczeniu usług drogą elektroniczną (Dz.U. z 2020 r. poz. 344).

9. ZAŁĄCZNIKI

- ☐ Pełnomocnictwo do reprezentowania składającego pismo lub pełnomocnictwo do doręczeń (zgodnie z ustawą z dnia 16 listopada 2006 r. o opłacie skarbowej (Dz. U. z 2023 r. poz. 2111) – jeżeli składający pismo działa przez pełnomocnika.
- ☐ Potwierdzenie uiszczenia opłaty skarbowej od pełnomocnictwa – jeżeli obowiązek uiszczenia takiej opłaty wynika z ustawy z dnia 16 listopada 2006 r. o opłacie skarbowej.
- ☐ (Nieobowiązkowo). Określenie granic terenu w formie graficznej w przypadku wskazania terenu objętego pismem jako części działki ewidencyjnej lub działek ewidencyjnych.
- ☐ (Nieobowiązkowo). Inne załączniki – w przypadku zaznaczenia pola należy podać nazwy załączników.[9]

.....

10. PODPIS SKŁADAJĄCEGO PISMO (PEŁNOMOCNIKA) I DATA PODPISU

Podpis powinien być czytelny. Podpis i datę podpisu umieszcza się w przypadku składania wniosku w postaci papierowej.

---

[1] Można zaznaczyć więcej niż jedno pole. W ramach jednego pisma można wybrać tylko te akty, w przypadku których pismo będzie wysyłane do tego samego organu wskazanego w pkt 1. W przypadku gdy treść wniosku lub uwagi związana jest z dokumentem powiązanym z aktem planowania przestrzennego (np. sporządzanej w toku procedowania aktu, w ramach strategicznej oceny oddziaływania na środowisko, prognozy oddziaływania na środowisko), należy w pkt 3 wybrać rodzaj aktu planowania przestrzennego, którego ten dokument dotyczy, po czym wprowadzić treść wniosku lub uwagi w pkt 7.1 lub 7.2.

[2] Nie dotyczy planu zagospodarowania przestrzennego województwa.

[3] Nie dotyczy planu zagospodarowania przestrzennego województwa i audytu krajobrazowego.

[4] W pkt 4 należy podać adres zamieszkania albo siedziby składającego pismo. W przypadku wypełnienia pkt 5 podaje się adres do korespondencji składającego pismo, jeżeli jest inny niż adres podany w pkt 4. W przypadku wypełnienia pkt 6 podaje się adres zamieszkania albo siedziby pełnomocnika. W przypadku większej liczby składających pismo lub pełnomocników dane kolejnych składających pismo lub pełnomocników dodaje się w formularzu albo zamieszcza na osobnych stronach i dołącza do formularza.

[5] Adres skrytki ePUAP lub adres do doręczeń elektronicznych wskazuje się w przypadku wyrażenia zgody na doręczanie korespondencji za pomocą środków komunikacji elektronicznej, z zastrzeżeniem przypadków, w których organ, zgodnie z przepisami ustawy z dnia 18 listopada 2020 r. o doręczeniach elektronicznych (Dz.U. z 2023 r. poz. 285, z późn. zm.), ma obowiązek doręczenia korespondencji na adres do doręczeń elektronicznych.

[6] Maksymalna liczba znaków w pkt 7.1 wynosi 1000, natomiast w przypadku pkt 7.2.4 wartość ta odnosi się do pojedynczego wiersza. W przypadku potrzeby dodatkowego uzasadnienia, które wykracza poza wskazany limit znaków, uzasadnienie zamieszcza się na osobnych stronach i dołącza do formularza. W przypadku większej liczby wierszy w pkt 7.2.4 kolejne wiersze dodaje się w formularzu albo zamieszcza na osobnych stronach i dołącza do formularza.

[7] W przypadku zaznaczenia pola „nie" (wskazania terenu objętego pismem jako części działki ewidencyjnej lub działek ewidencyjnych) można dodać załącznik z określeniem granic terenu w formie graficznej.

[8] Podaje się nazwę lub symbol klasy przeznaczenia terenu zgodnie ze standardami określonymi w przepisach wykonawczych wydanych na podstawie art. 16 ust. 2 ustawy z dnia 27 marca 2003 r. o planowaniu i zagospodarowaniu przestrzennym (Dz.U. z 2023 r. poz. 977, z późn. zm.).

[9] W przypadku dołączenia do pisma załączników zawierających dane osobowe, inne niż wymienione w pkt 4, 5 i 6, załączniki te należy zanonimizować, tj. ukryć dane osobowe.

Ochrona danych osobowych – klauzula informacyjna:

Administrator danych osobowych.
Administratorem Państwa danych osobowych jest Gmina Mosina reprezentowana przez Burmistrza Gminy Mosina.
Z Administratorem można się kontaktować w następujący sposób:

a) listownie: pl. 20 Października 1, 62-050 Mosina
b) przez elektroniczną skrzynkę podawczą: /km1dkc653m/SkrytkaESP
c) telefonicznie: 61 810 95 00

Inspektor ochrony danych.
Możecie się Państwo kontaktować również z wyznaczonym Inspektorem Ochrony Danych pod adresem e-mail: iod@mosina.pl

Cele i podstawy przetwarzania.
Państwa dane osobowe będą przetwarzane w celu realizacji zadań zgodnie z Ustawą z 27 marca 2003 r. o planowaniu i zagospodarowaniu przestrzennym oraz Ustawą z 14 czerwca 1960 r. Kodeks postępowania administracyjnego. Następnie Państwa dane będą przetwarzane w celu wypełnienia obowiązku archiwizacji dokumentów wynikającego z Ustawy z 14 lipca 1983 r. o narodowym zasobie archiwalnym i archiwach.

Odbiorcy danych osobowych.
Odbiorcami Państwa danych osobowych będą podmioty upoważnione na podstawie przepisów prawa oraz inne podmioty, z którymi Administrator posiada stosowne zapisy o powierzeniu danych.

Okres przechowywania danych.
Państwa dane będą przechowywane przez czas realizacji zadań Administratora wskazanych w ustawie z 14 czerwca 1960 r. Kodeks postępowania administracyjnego, a następnie – zgodnie z obowiązującą u Administratora Instrukcją kancelaryjną oraz przepisami o archiwizacji dokumentów.

Prawa osób, których dane dotyczą.
Zgodnie z przepisami prawa przysługuje Państwu:

a) prawo dostępu do swoich danych oraz otrzymania ich kopii;
b) prawo do sprostowania (poprawiania) swoich danych;
c) prawo do usunięcia danych osobowych, w sytuacji, gdy przetwarzanie danych nie następuje w celu wywiązania się z obowiązku wynikającego z przepisu prawa lub w ramach sprawowania władzy publicznej;
d) prawo do ograniczenia przetwarzania danych;
e) prawo do wniesienia skargi do Prezesa UODO (na adres Prezesa Urzędu Ochrony Danych Osobowych, ul. Stawki 2, 00-193 Warszawa).

Informacja o wymogu podania danych.
Podanie przez Państwa danych osobowych jest obowiązkiem wynikającym z Ustawy z 27 marca 2003 roku o planowaniu i zagospodarowaniu przestrzennym oraz Ustawy z 14 czerwca 1960 roku Kodeks postępowania administracyjnego.

POI
16. 02. 2024
Nr 4884 Ref. 9P

Pismo dotyczące aktu planowania przestrzennego

1. ORGAN, DO KTÓREGO JEST SKŁADANE PISMO

20.02.24

nazwa: **Burmistrz Gminy Mosina**

2. RODZAJ PISMA[1)]

☒ 2.1. wniosek do projektu aktu ☐ 2.2. uwaga do konsultowanego projektu aktu[2)]

☐ 2.3. wniosek o zmianę aktu[3)] ☐ 2.4. wniosek o sporządzenie aktu[3)]

3. RODZAJ AKTU PLANOWANIA PRZESTRZENNEGO[1)]

☒ 3.1. plan ogólny gminy

☐ 3.2. miejscowy plan zagospodarowania przestrzennego, w tym zintegrowany plan inwestycyjny lub miejscowy plan rewitalizacji

☐ 3.3. uchwała ustalająca zasady i warunki sytuowania obiektów małej architektury, tablic reklamowych i urządzeń reklamowych oraz ogrodzeń, ich gabaryty, standardy jakościowe oraz rodzaje materiałów budowlanych, z jakich mogą być wykonane

☐ 3.4. audyt krajobrazowy ☐ 3.5. plan zagospodarowania przestrzennego województwa

4. DANE SKŁADAJĄCEGO PISMO[4)]

5. ADRES DO KORESPONDENCJI SKŁADAJĄCEGO PISMO (nieobowiązkowo)[4)]

6. DANE PEŁNOMOCNIKA (nieobowiązkowo)[4)]

☐ pełnomocnik ☐ pełnomocnik do doręczeń

imię i nazwisko : .....

kraj: ..... województwo: .....

powiat: ..... gmina: .....

ulica: ..... nr domu: ..... nr lokalu: .....

miejscowość: ..... kod pocztowy: .....

e-mail (w przypadku gdy składający pismo posiada adres e-mail): .....

nr telefonu (nieobowiązkowo): .....

adres skrytki ePUAP lub adres do doręczeń elektronicznych[5)]: .....

7. TREŚĆ PISMA

7.1. Treść[6]: Zastrzegam się z prośbą do Urzędu Miejskiego w Mosinie o ujęcie działki w planie ogólnym gminy w strefie zieleni i rekreacji.
Chciałbym nadmienić, że w 1981 r. po wypełnieniu mojego wniosku, na ujęcie działki ca 2,26 ha zaproponowano 4 alternat. MT-Motyga tumptyki i wypoczynku. W 1988 r. Rada Miejska zmieniła przeznaczenie działki na poprzednie czyli rolnicze. Później gdy burmistrzem była p. Springer powstał plan, ale ostatecznie nie został zatwierdzony. Nadmieniam też, że na części działki od końca lat osiemdziesiątych 19 domki rekreacyjne.
W razie pytań jestem do dyspozycji.
Bardzo proszę o pozytywne załatwienie wniosku.

7.2. **(Nieobowiązkowo)**. W przypadku wypełnienia, należy uzupełnić każdą z kolumn tabeli.

Szczegółowe informacje dotyczące treści pisma w odniesieniu do działek ewidencyjnych:

Lp.	7.2.1. Nazwa aktu planowania przestrzennego	7.2.2. Identyfikator działki lub działek ewidencyjnych	7.2.3. Czy teren objęty pismem obejmuje całość działki lub działek ewidencyjnych[7]	7.2.4. Treść[6]
1	plan ogólny gminy	działka nr 16 obręb 0005 OBRZĄCZEWO NOWE	☐ tak ☒ nie	Proszę o ujęcie działki w planie ogólnym gminy w strefie zieleni i rekreacji

7.3. **(Nieobowiązkowo)**. W przypadku wypełnienia, należy uzupełnić każdą z kolumn tabeli.

Szczegółowe informacje dotyczące działek ewidencyjnych oraz niektórych parametrów – w przypadku zaznaczenia w pkt 2: wniosku do projektu aktu (pkt 2.1), uwagi do konsultowanego projektu aktu (pkt 2.2) lub wniosku o zmianę aktu (pkt 2.3) oraz w pkt 3: planu ogólnego gminy (pkt 3.1) lub miejscowego planu zagospodarowania przestrzennego, w tym zintegrowanego planu inwestycyjnego lub miejscowego planu rewitalizacji (pkt 3.2):

Lp.	7.3.1. Nazwa planu ogólnego gminy lub miejscowego planu zagospodarowania przestrzennego	7.3.2. Identyfikator działki lub działek ewidencyjnych	7.3.3. Czy teren objęty pismem obejmuje całość działki lub działek ewidencyjnych[7]	7.3.4. Nazwa lub nazwy klasy przeznaczenia terenu (albo symbol lub symbole klasy przeznaczenia terenu)[8]	7.3.5. Maksymalny udział powierzchni zabudowy [%]	7.3.6. Maksymalna wysokość zabudowy [m]	7.3.7. Minimalny udział powierzchni biologicznie czynnej [%]
1			☐ tak ☐ nie				

8. OŚWIADCZENIE W SPRAWIE KORESPONDENCJI ELEKTRONICZNEJ

☒ Wyrażam zgodę ☐ Nie wyrażam zgody

na doręczanie korespondencji w niniejszej sprawie za pomocą środków komunikacji elektronicznej w rozumieniu art. 2 pkt 5 ustawy z dnia 18 lipca 2002 r. o świadczeniu usług drogą elektroniczną (Dz.U. z 2020 r. poz. 344).

9. ZAŁĄCZNIKI

- ☐ Pełnomocnictwo do reprezentowania składającego pismo lub pełnomocnictwo do doręczeń (zgodnie z ustawą z dnia 16 listopada 2006 r. o opłacie skarbowej (Dz. U. z 2023 r. poz. 2111) – jeżeli składający pismo działa przez pełnomocnika.
- ☐ Potwierdzenie uiszczenia opłaty skarbowej od pełnomocnictwa – jeżeli obowiązek uiszczenia takiej opłaty wynika z ustawy z dnia 16 listopada 2006 r. o opłacie skarbowej.
- ☐ (Nieobowiązkowo). Określenie granic terenu w formie graficznej w przypadku wskazania terenu objętego pismem jako części działki ewidencyjnej lub działek ewidencyjnych.
- ☐ (Nieobowiązkowo). Inne załączniki – w przypadku zaznaczenia pola należy podać nazwy załączników.[9]

.....

10. PODPIS SKŁADAJĄCEGO PISMO (PEŁNOMOCNIKA) I DATA PODPISU

Podpis powinien być czytelny. Podpis i datę podpisu umieszcza się w przypadku składania wniosku w postaci papierowej.

---

[1] Można zaznaczyć więcej niż jedno pole. W ramach jednego pisma można wybrać tylko te akty, w przypadku których pismo będzie wysyłane do tego samego organu wskazanego w pkt 1. W przypadku gdy treść wniosku lub uwagi związana jest z dokumentem powiązanym z aktem planowania przestrzennego (np. sporządzanej w toku procedowania aktu, w ramach strategicznej oceny oddziaływania na środowisko, prognozy oddziaływania na środowisko), należy w pkt 3 wybrać rodzaj aktu planowania przestrzennego, którego ten dokument dotyczy, po czym wprowadzić treść wniosku lub uwagi w pkt 7.1 lub 7.2.

[2] Nie dotyczy planu zagospodarowania przestrzennego województwa.

[3] Nie dotyczy planu zagospodarowania przestrzennego województwa i audytu krajobrazowego.

[4] W pkt 4 należy podać adres zamieszkania albo siedziby składającego pismo. W przypadku wypełnienia pkt 5 podaje się adres do korespondencji składającego pismo, jeżeli jest inny niż adres podany w pkt 4. W przypadku wypełnienia pkt 6 podaje się adres zamieszkania albo siedziby pełnomocnika. W przypadku większej liczby składających pismo lub pełnomocników dane kolejnych składających pismo lub pełnomocników dodaje się w formularzu albo zamieszcza na osobnych stronach i dołącza do formularza.

[5] Adres skrytki ePUAP lub adres do doręczeń elektronicznych wskazuje się w przypadku wyrażenia zgody na doręczanie korespondencji za pomocą środków komunikacji elektronicznej, z zastrzeżeniem przypadków, w których organ, zgodnie z przepisami ustawy z dnia 18 listopada 2020 r. o doręczeniach elektronicznych (Dz.U. z 2023 r. poz. 285, z późn. zm.), ma obowiązek doręczenia korespondencji na adres do doręczeń elektronicznych.

[6] Maksymalna liczba znaków w pkt 7.1 wynosi 1000, natomiast w przypadku pkt 7.2.4 wartość ta odnosi się do pojedynczego wiersza. W przypadku potrzeby dodatkowego uzasadnienia, które wykracza poza wskazany limit znaków, uzasadnienie zamieszcza się na osobnych stronach i dołącza do formularza. W przypadku większej liczby wierszy w pkt 7.2.4 kolejne wiersze dodaje się w formularzu albo zamieszcza na osobnych stronach i dołącza do formularza.

[7] W przypadku zaznaczenia pola „nie" (wskazania terenu objętego pismem jako części działki ewidencyjnej lub działek ewidencyjnych) można dodać załącznik z określeniem granic terenu w formie graficznej.

[8] Podaje się nazwę lub symbol klasy przeznaczenia terenu zgodnie ze standardami określonymi w przepisach wykonawczych wydanych na podstawie art. 16 ust. 2 ustawy z dnia 27 marca 2003 r. o planowaniu i zagospodarowaniu przestrzennym (Dz.U. z 2023 r. poz. 977, z późn. zm.).

[9] W przypadku dołączenia do pisma załączników zawierających dane osobowe, inne niż wymienione w pkt 4, 5 i 6, załączniki te należy zanonimizować, tj. ukryć dane osobowe.

Ochrona danych osobowych – klauzula informacyjna:

Administrator danych osobowych.
Administratorem Państwa danych osobowych jest Gmina Mosina reprezentowana przez Burmistrza Gminy Mosina.
Z Administratorem można się kontaktować w następujący sposób:

a) listownie: pl. 20 Października 1; 62-050 Mosina
b) przez elektroniczną skrzynkę podawczą: /km1dkc653n/SkrytkaESP
c) telefonicznie: 61 810 95 00

Inspektor ochrony danych.
Możecie się Państwo kontaktować również z wyznaczonym Inspektorem Ochrony Danych pod adresem e-mail: iod@mosina.pl

Cele i podstawy przetwarzania.
Państwa dane osobowe będą przetwarzane w celu realizacji zadań zgodnie z Ustawą z 27 marca 2003 r. o planowaniu i zagospodarowaniu przestrzennym oraz Ustawą z 14 czerwca 1960 r. Kodeks postępowania administracyjnego. Następnie Państwa dane będą przetwarzane w celu wypełnienia obowiązku archiwizacji dokumentów wynikającego z Ustawy z 14 lipca 1983 r. o narodowym zasobie archiwalnym i archiwach.

Odbiorcy danych osobowych.
Odbiorcami Państwa danych osobowych będą podmioty upoważnione na podstawie przepisów prawa oraz inne podmioty, z którymi Administrator posiada stosowne zapisy o powierzeniu danych.

Okres przechowywania danych.
Państwa dane będą przechowywane przez czas realizacji zadań Administratora wskazanych w ustawie z 14 czerwca 1960 r. Kodeks postępowania administracyjnego, a następnie – zgodnie z obowiązującą u Administratora Instrukcją kancelaryjną oraz przepisami o archiwizacji dokumentów.

Prawa osób, których dane dotyczą.
Zgodnie z przepisami prawa przysługuje Państwu:

a) prawo dostępu do swoich danych oraz otrzymania ich kopii;
b) prawo do sprostowania (poprawiania) swoich danych;
c) prawo do usunięcia danych osobowych, w sytuacji, gdy przetwarzanie danych nie następuje w celu wywiązania się z obowiązku wynikającego z przepisu prawa lub w ramach sprawowania władzy publicznej;
d) prawo do ograniczenia przetwarzania danych;
e) prawo do wniesienia skargi do Prezesa UODO (na adres Prezesa Urzędu Ochrony Danych Osobowych, ul. Stawki 2, 00-193 Warszawa).

Informacja o wymogu podania danych.
Podanie przez Państwa danych osobowych jest obowiązkiem wynikającym z Ustawy z 27 marca 2003 roku o planowaniu i zagospodarowaniu przestrzennym oraz Ustawy z 14 czerwca 1960 roku Kodeks postępowania administracyjnego.

Urząd Miejski w Mosinie
ROI
16. 02. 2024
nr 4890 Rel

Pismo dotyczące aktu planowania przestrzennego

1. ORGAN, DO KTÓREGO JEST SKŁADANE PISMO

nazwa: **Burmistrz Gminy Mosina**

2. RODZAJ PISMA[1)]

☒ 2.1. wniosek do projektu aktu

☐ 2.2. uwaga do konsultowanego projektu aktu[2)]

☐ 2.3. wniosek o zmianę aktu[3)]

☐ 2.4. wniosek o sporządzenie aktu[3)]

20.02.2024.

3. RODZAJ AKTU PLANOWANIA PRZESTRZENNEGO[1)]

☒ 3.1. plan ogólny gminy

☐ 3.2. miejscowy plan zagospodarowania przestrzennego, w tym zintegrowany plan inwestycyjny lub miejscowy plan rewitalizacji

☐ 3.3. uchwała ustalająca zasady i warunki sytuowania obiektów małej architektury, tablic reklamowych i urządzeń reklamowych oraz ogrodzeń, ich gabaryty, standardy jakościowe oraz rodzaje materiałów budowlanych, z jakich mogą być wykonane

☐ 3.4. audyt krajobrazowy

☐ 3.5. plan zagospodarowania przestrzennego województ

4. DANE SKŁADAJĄCEGO PISMO[4)]

5. ADRES DO KORESPONDENCJI SKŁADAJĄCEGO PISMO (nieobowiązkowo)[4)]

kraj: ..... województwo .....

powiat: ..... gmina .....

ulica: ..... nr domu: ..... nr lokalu: .....

miejscowość: ..... kod pocztowy: .....

6. DANE PEŁNOMOCNIKA (nieobowiązkowo)[4)]

☐ pełnomocnik ☐ pełnomocnik do doręczeń

imię i nazwisko: .....

kraj: ..... województwo: .....

powiat: ..... gmina: .....

ulica: ..... nr domu: ..... nr lokalu: .....

miejscowość: ..... kod pocztowy: .....

e-mail (w przypadku gdy składający pismo posiada adres e-mail): .....

nr telefonu (nieobowiązkowo): .....

adres skrytki ePUAP lub adres do doręczeń elektronicznych[5)]: .....

7. TREŚĆ PISMA

7.1. Treść[6]

wnoszę o przeznaczenie działek które są moją własnością pod zabudowę mieszkaniową jednorodzinną bliźniaczą oraz handlowo-usługową

Położenie

Działki nr 166
173/2
167/2 .

7.2. **(Nieobowiązkowo)**. W przypadku wypełnienia, należy uzupełnić każdą z kolumn tabeli.

Szczegółowe informacje dotyczące treści pisma w odniesieniu do działek ewidencyjnych:

Lp.	7.2.1. Nazwa aktu planowania przestrzennego	7.2.2. Identyfikator działki lub działek ewidencyjnych	7.2.3. Czy teren objęty pismem obejmuje całość działki lub działek ewidencyjnych[7]	7.2.4. Treść[6]
1	.....	.....	☐ tak ☐ nie	.....

7.3. **(Nieobowiązkowo).** W przypadku wypełnienia, należy uzupełnić każdą z kolumn tabeli.

Szczegółowe informacje dotyczące działek ewidencyjnych oraz niektórych parametrów – w przypadku zaznaczenia w pkt 2: wniosku do projektu aktu (pkt 2.1), uwagi do konsultowanego projektu aktu (pkt 2.2) lub wniosku o zmianę aktu (pkt 2.3) oraz w pkt 3: planu ogólnego gminy (pkt 3.1) lub miejscowego planu zagospodarowania przestrzennego, w tym zintegrowanego planu inwestycyjnego lub miejscowego planu rewitalizacji (pkt 3.2):

Lp.	7.3.1. Nazwa planu ogólnego gminy lub miejscowego planu zagospodarowania przestrzennego	7.3.2. Identyfikator działki lub działek ewidencyjnych	7.3.3. Czy teren objęty pismem obejmuje całość działki lub działek ewidencyjnych[7]	7.3.4. Nazwa lub nazwy klasy przeznaczenia terenu (albo symbol lub symbole klasy przeznaczenia terenu)[8]	7.3.5. Maksymalny udział powierzchni zabudowy [%]	7.3.6. Maksymalna wysokość zabudowy [m]	7.3.7. Minimalny udział powierzchni biologicznie czynnej [%]
1	.....	.....	☐ tak ☐ nie	.....	.....	.....	.....

8. OŚWIADCZENIE W SPRAWIE KORESPONDENCJI ELEKTRONICZNEJ

☐ Wyrażam zgodę ☐ Nie wyrażam zgody

na doręczanie korespondencji w niniejszej sprawie za pomocą środków komunikacji elektronicznej w rozumieniu art. 2 pkt 5 ustawy z dnia 18 lipca 2002 r. o świadczeniu usług drogą elektroniczną (Dz.U. z 2020 r. poz. 344).

9. ZAŁĄCZNIKI

- ☐ Pełnomocnictwo do reprezentowania składającego pismo lub pełnomocnictwo do doręczeń (zgodnie z ustawą z dnia 16 listopada 2006 r. o opłacie skarbowej (Dz. U. z 2023 r. poz. 2111) – jeżeli składający pismo działa przez pełnomocnika.
- ☐ Potwierdzenie uiszczenia opłaty skarbowej od pełnomocnictwa – jeżeli obowiązek uiszczenia takiej opłaty wynika z ustawy z dnia 16 listopada 2006 r. o opłacie skarbowej
- ☐ (Nieobowiązkowo) Określenie granic terenu w formie graficznej w przypadku wskazania terenu objętego pismem jako części działki ewidencyjnej lub działek ewidencyjnych.
- ☐ (Nieobowiązkowo) Inne załączniki – w przypadku zaznaczenia pola należy podać nazwy załączników.[9)]

.....

10. PODPIS SKŁADAJĄCEGO PISMO (PEŁNOMOCNIKA) I DATA PODPISU

Podpis powinien być czytelny. Podpis i datę podpisu umieszcza się w przypadku składania wniosku w postaci papierowej.

[1)] Można zaznaczyć więcej niż jedno pole. W ramach jednego pisma można wybrać tylko te akty, w przypadku których pismo będzie wysyłane do tego samego organu wskazanego w pkt 1. W przypadku gdy treść wniosku lub uwagi związana jest z dokumentem powiązanym z aktem planowania przestrzennego (np. sporządzanej w toku procedowania aktu, w ramach strategicznej oceny oddziaływania na środowisko, prognozy oddziaływania na środowisko), należy w pkt 3 wybrać rodzaj aktu planowania przestrzennego, którego ten dokument dotyczy, po czym wprowadzić treść wniosku lub uwagi w pkt 7.1 lub 7.2.

[2)] Nie dotyczy planu zagospodarowania przestrzennego województwa.

[3)] Nie dotyczy planu zagospodarowania przestrzennego województwa i audytu krajobrazowego.

[4)] W pkt 4 należy podać adres zamieszkania albo siedziby składającego pismo. W przypadku wypełnienia pkt 5 podaje się adres do korespondencji składającego pismo, jeżeli jest inny niż adres podany w pkt 4. W przypadku wypełnienia pkt 6 podaje się adres zamieszkania albo siedziby pełnomocnika. W przypadku większej liczby składających pismo lub pełnomocników dane kolejnych składających pismo lub pełnomocników dodaje się w formularzu albo zamieszcza na osobnych stronach i dołącza do formularza.

[5)] Adres skrytki ePUAP lub adres do doręczeń elektronicznych wskazuje się w przypadku wyrażenia zgody na doręczanie korespondencji za pomocą środków komunikacji elektronicznej, z zastrzeżeniem przypadków, w których organ, zgodnie z przepisami ustawy z dnia 18 listopada 2020 r. o doręczeniach elektronicznych (Dz.U. z 2023 r. poz. 285, z późn. zm.), ma obowiązek doręczenia korespondencji na adres do doręczeń elektronicznych.

[6)] Maksymalna liczba znaków w pkt 7.1 wynosi 1000, natomiast w przypadku pkt 7.2.4 wartość ta odnosi się do pojedynczego wiersza. W przypadku potrzeby dodatkowego uzasadnienia, które wykracza poza wskazany limit znaków, uzasadnienie zamieszcza się na osobnych stronach i dołącza do formularza. W przypadku większej liczby wierszy w pkt 7.2.4 kolejne wiersze dodaje się w formularzu albo zamieszcza na osobnych stronach i dołącza do formularza.

[7)] W przypadku zaznaczenia pola „nie" (wskazania terenu objętego pismem jako części działki ewidencyjnej lub działek ewidencyjnych) można dodać załącznik z określeniem granic terenu w formie graficznej.

[8)] Podaje się nazwę lub symbol klasy przeznaczenia terenu zgodnie ze standardami określonymi w przepisach wykonawczych wydanych na podstawie art. 16 ust. 2 ustawy z dnia 27 marca 2003 r. o planowaniu i zagospodarowaniu przestrzennym (Dz.U. z 2023 r. poz. 977, z późn. zm.).

[9)] W przypadku dołączenia do pisma załączników zawierających dane osobowe, inne niż wymienione w pkt 4, 5 i 6, załączniki te należy zanonimizować, tj. ukryć dane osobowe.

Ochrona danych osobowych – klauzula informacyjna:

Administrator danych osobowych.
Administratorem Państwa danych osobowych jest Gmina Mosina reprezentowana przez Burmistrza Gminy Mosina.
Z Administratorem można się kontaktować w następujący sposób:

a) listownie: pl. 20 Października 1; 62-050 Mosina
b) przez elektroniczną skrzynkę podawczą: /km1dkc653m/SkrytkaESP
c) telefonicznie: 61 810 95 00

Inspektor ochrony danych.
Możecie się Państwo kontaktować również z wyznaczonym Inspektorem Ochrony Danych pod adresem e-mail: iod@mosina.pl

Cele i podstawy przetwarzania.
Państwa dane osobowe będą przetwarzane w celu realizacji zadań zgodnie z Ustawą z 27 marca 2003 r. o planowaniu i zagospodarowaniu przestrzennym oraz Ustawą z 14 czerwca 1960 r. Kodeks postępowania administracyjnego. Następnie Państwa dane będą przetwarzane w celu wypełnienia obowiązku archiwizacji dokumentów wynikającego z Ustawy z 14 lipca 1983 r. o narodowym zasobie archiwalnym i archiwach.

Odbiorcy danych osobowych.
Odbiorcami Państwa danych osobowych będą podmioty upoważnione na podstawie przepisów prawa oraz inne podmioty, z którymi Administrator posiada stosowne zapisy o powierzeniu danych.

Okres przechowywania danych.
Państwa dane będą przechowywane przez czas realizacji zadań Administratora wskazanych w ustawie z 14 czerwca 1960 r. Kodeks postępowania administracyjnego, a następnie – zgodnie z obowiązującą u Administratora Instrukcją kancelaryjną oraz przepisami o archiwizacji dokumentów.

Prawa osób, których dane dotyczą.
Zgodnie z przepisami prawa przysługuje Państwu:

a) prawo dostępu do swoich danych oraz otrzymania ich kopii;
b) prawo do sprostowania (poprawiania) swoich danych;
c) prawo do usunięcia danych osobowych, w sytuacji, gdy przetwarzanie danych nie następuje w celu wywiązania się z obowiązku wynikającego z przepisu prawa lub w ramach sprawowania władzy publicznej;
d) prawo do ograniczenia przetwarzania danych;
e) prawo do wniesienia skargi do Prezesa UODO (na adres Prezesa Urzędu Ochrony Danych Osobowych, ul. Stawki 2, 00-193 Warszawa).

Informacja o wymogu podania danych.
Podanie przez Państwa danych osobowych jest obowiązkiem wynikającym z Ustawy z 27 marca 2003 roku o planowaniu i zagospodarowaniu przestrzennym oraz Ustawy z 14 czerwca 1960 roku Kodeks postępowania administracyjnego.

20.02.24 r.

Pismo dotyczące aktu planowania przestrzennego

1. ORGAN, DO KTÓREGO JEST SKŁADANE PISMO

nazwa: **Burmistrz Gminy Mosina**

Urząd Miejski w Mosinie
16. 02. 2024
4894

2. RODZAJ PISMA[1]

☒ 2.1. wniosek do projektu aktu ☐ 2.2. uwaga do konsultowanego projektu aktu[2]

☐ 2.3. wniosek o zmianę aktu[3] ☐ 2.4. wniosek o sporządzenie aktu[3]

3. RODZAJ AKTU PLANOWANIA PRZESTRZENNEGO[1]

☒ 3.1. plan ogólny gminy

☐ 3.2. miejscowy plan zagospodarowania przestrzennego, w tym zintegrowany plan inwestycyjny lub miejscowy plan rewitalizacji

☐ 3.3. uchwała ustalająca zasady i warunki sytuowania obiektów małej architektury, tablic reklamowych i urządzeń reklamowych oraz ogrodzeń, ich gabaryty, standardy jakościowe oraz rodzaje materiałów budowlanych, z jakich mogą być wykonane

☐ 3.4. audyt krajobrazowy ☐ 3.5. plan zagospodarowania przestrzennego województwa

4. DANE SKŁADAJĄCEGO PISMO[4]

5. ADRES DO KORESPONDENCJI SKŁADAJĄCEGO PISMO (nieobowiązkowo)[4]

kraj: ..... województwo: .....

powiat: ..... gmina: .....

ulica: ..... nr domu: ..... nr lokalu: .....

miejscowość: ..... kod pocztowy: .....

6. DANE PEŁNOMOCNIKA (nieobowiązkowo)[4]

☐ pełnomocnik ☐ pełnomocnik do doręczeń

imię i nazwisko: .....

kraj: ..... województwo: .....

powiat: ..... gmina: .....

ulica: ..... nr domu: ..... nr lokalu: .....

miejscowość: ..... kod pocztowy: .....

e-mail (w przypadku gdy składający pismo posiada adres e-mail): .....

nr telefonu (nieobowiązkowo): .....

adres skrytki ePUAP lub adres do doręczeń elektronicznych[5]: .....

7. TREŚĆ PISMA

7.1. Treść[6]):

proszę o uwzględnienie w powstającym akcie planu przestrzennego zmiany sposobu użytkowania działki 126/1 położonej w Rogalinie obręb Rogalin stanowiącej obecnie rolę na budownictwo mieszkaniowe jednorodzinne (działki budowlane).
Nadmieniam, że po przeciwnej stronie drogi gruntów z podziału dz. 125 również jest budownictwo jednorodzinne

7.2. **(Nieobowiązkowo)**. W przypadku wypełnienia, należy uzupełnić każdą z kolumn tabeli.

Szczegółowe informacje dotyczące treści pisma w odniesieniu do działek ewidencyjnych:

Lp.	7.2.1. Nazwa aktu planowania przestrzennego	7.2.2. Identyfikator działki lub działek ewidencyjnych	7.2.3. Czy teren objęty pismem obejmuje całość działki lub działek ewidencyjnych[7])	7.2.4. Treść[6])
1	.....	.....	☐ tak ☐ nie	.....

7.3. **(Nieobowiązkowo).** W przypadku wypełnienia, należy uzupełnić każdą z kolumn tabeli.

Szczegółowe informacje dotyczące działek ewidencyjnych oraz niektórych parametrów – w przypadku zaznaczenia w pkt 2: wniosku do projektu aktu (pkt 2.1), uwagi do konsultowanego projektu aktu (pkt 2.2) lub wniosku o zmianę aktu (pkt 2.3) oraz w pkt 3: planu ogólnego gminy (pkt 3.1) lub miejscowego planu zagospodarowania przestrzennego, w tym zintegrowanego planu inwestycyjnego lub miejscowego planu rewitalizacji (pkt 3.2):

Lp.	7.3.1. Nazwa planu ogólnego gminy lub miejscowego planu zagospodarowania przestrzennego	7.3.2. Identyfikator działki lub działek ewidencyjnych	7.3.3. Czy teren objęty pismem obejmuje całość działki lub działek ewidencyjnych[7])	7.3.4. Nazwa lub nazwy klasy przeznaczenia terenu (albo symbol lub symbole klasy przeznaczenia terenu)[8])	7.3.5. Maksymalny udział powierzchni zabudowy [%]	7.3.6. Maksymalna wysokość zabudowy [m]	7.3.7. Minimalny udział powierzchni biologicznie czynnej [%]
1	.....	.....	☐ tak ☐ nie	.....	.....	.....	.....

8. OŚWIADCZENIE W SPRAWIE KORESPONDENCJI ELEKTRONICZNEJ

☐ Wyrażam zgodę ☐ Nie wyrażam zgody

na doręczanie korespondencji w niniejszej sprawie za pomocą środków komunikacji elektronicznej w rozumieniu art. 2 pkt 5 ustawy z dnia 18 lipca 2002 r. o świadczeniu usług drogą elektroniczną (Dz.U. z 2020 r. poz. 344).

9. ZAŁĄCZNIKI

- ☐ Pełnomocnictwo do reprezentowania składającego pismo lub pełnomocnictwo do doręczeń (zgodnie z ustawą z dnia 16 listopada 2006 r. o opłacie skarbowej (Dz. U. z 2023 r. poz. 2111) – jeżeli składający pismo działa przez pełnomocnika.
- ☐ Potwierdzenie uiszczenia opłaty skarbowej od pełnomocnictwa – jeżeli obowiązek uiszczenia takiej opłaty wynika z ustawy z dnia 16 listopada 2006 r. o opłacie skarbowej.
- ☐ (Nieobowiązkowo). Określenie granic terenu w formie graficznej w przypadku wskazania terenu objętego pismem jako części działki ewidencyjnej lub działek ewidencyjnych.
- ☐ (Nieobowiązkowo). Inne załączniki – w przypadku zaznaczenia pola należy podać nazwy załączników.[9)]

.....

10. PODPIS SKŁADAJĄCEGO PISMO (PEŁNOMOCNIKA) I DATA PODPISU

Podpis powinien być czytelny. Podpis i datę podpisu umieszcza się w przypadku składania wniosku w postaci papierowej.

[1)] Można zaznaczyć więcej niż jedno pole. W ramach jednego pisma można wybrać tylko te akty, w przypadku których pismo będzie wysyłane do tego samego organu wskazanego w pkt 1. W przypadku gdy treść wniosku lub uwagi związana jest z dokumentem powiązanym z aktem planowania przestrzennego (np. sporządzanej w toku procedowania aktu, w ramach strategicznej oceny oddziaływania na środowisko, prognozy oddziaływania na środowisko), należy w pkt 3 wybrać rodzaj aktu planowania przestrzennego, którego ten dokument dotyczy, po czym wprowadzić treść wniosku lub uwagi w pkt 7.1 lub 7.2.

[2)] Nie dotyczy planu zagospodarowania przestrzennego województwa.

[3)] Nie dotyczy planu zagospodarowania przestrzennego województwa i audytu krajobrazowego.

[4)] W pkt 4 należy podać adres zamieszkania albo siedziby składającego pismo. W przypadku wypełnienia pkt 5 podaje się adres do korespondencji składającego pismo, jeżeli jest inny niż adres podany w pkt 4. W przypadku wypełnienia pkt 6 podaje się adres zamieszkania albo siedziby pełnomocnika. W przypadku większej liczby składających pismo lub pełnomocników dane kolejnych składających pismo lub pełnomocników dodaje się w formularzu albo zamieszcza na osobnych stronach i dołącza do formularza.

[5)] Adres skrytki ePUAP lub adres do doręczeń elektronicznych wskazuje się w przypadku wyrażenia zgody na doręczanie korespondencji za pomocą środków komunikacji elektronicznej, z zastrzeżeniem przypadków, w których organ, zgodnie z przepisami ustawy z dnia 18 listopada 2020 r. o doręczeniach elektronicznych (Dz.U. z 2023 r. poz. 285, z późn. zm.), ma obowiązek doręczenia korespondencji na adres do doręczeń elektronicznych.

[6)] Maksymalna liczba znaków w pkt 7.1 wynosi 1000, natomiast w przypadku pkt 7.2.4 wartość ta odnosi się do pojedynczego wiersza. W przypadku potrzeby dodatkowego uzasadnienia, które wykracza poza wskazany limit znaków, uzasadnienie zamieszcza się na osobnych stronach i dołącza do formularza. W przypadku większej liczby wierszy w pkt 7.2.4 kolejne wiersze dodaje się w formularzu albo zamieszcza na osobnych stronach i dołącza do formularza.

[7)] W przypadku zaznaczenia pola „nie" (wskazania terenu objętego pismem jako części działki ewidencyjnej lub działek ewidencyjnych) można dodać załącznik z określeniem granic terenu w formie graficznej.

[8)] Podaje się nazwę lub symbol klasy przeznaczenia terenu zgodnie ze standardami określonymi w przepisach wykonawczych wydanych na podstawie art. 16 ust. 2 ustawy z dnia 27 marca 2003 r. o planowaniu i zagospodarowaniu przestrzennym (Dz.U. z 2023 r. poz. 977, z późn. zm.).

[9)] W przypadku dołączenia do pisma załączników zawierających dane osobowe, inne niż wymienione w pkt 4, 5 i 6, załączniki te należy zanonimizować, tj. ukryć dane osobowe.

Ochrona danych osobowych – klauzula informacyjna:

Administrator danych osobowych.
Administratorem Państwa danych osobowych jest Gmina Mosina reprezentowana przez Burmistrza Gminy Mosina.
Z Administratorem można się kontaktować w następujący sposób:

a) listownie: pl. 20 Października 1; 62-050 Mosina
b) przez elektroniczną skrzynkę podawczą: /km1dkc653m/SkrytkaESP
c) telefonicznie: 61 810 95 00

Inspektor ochrony danych.
Możecie się Państwo kontaktować również z wyznaczonym Inspektorem Ochrony Danych pod adresem e-mail: iod@mosina.pl

Cele i podstawy przetwarzania.
Państwa dane osobowe będą przetwarzane w celu realizacji zadań zgodnie z Ustawą z 27 marca 2003 r. o planowaniu i zagospodarowaniu przestrzennym oraz Ustawą z 14 czerwca 1960 r. Kodeks postępowania administracyjnego. Następnie Państwa dane będą przetwarzane w celu wypełnienia obowiązku archiwizacji dokumentów wynikającego z Ustawy z 14 lipca 1983 r. o narodowym zasobie archiwalnym i archiwach.

Odbiorcy danych osobowych.
Odbiorcami Państwa danych osobowych będą podmioty upoważnione na podstawie przepisów prawa oraz inne podmioty, z którymi Administrator posiada stosowne zapisy o powierzeniu danych.

Okres przechowywania danych.
Państwa dane będą przechowywane przez czas realizacji zadań Administratora wskazanych w ustawie z 14 czerwca 1960 r. Kodeks postępowania administracyjnego, a następnie – zgodnie z obowiązującą u Administratora Instrukcją kancelaryjną oraz przepisami o archiwizacji dokumentów.

Prawa osób, których dane dotyczą.
Zgodnie z przepisami prawa przysługuje Państwu:

a) prawo dostępu do swoich danych oraz otrzymania ich kopii;
b) prawo do sprostowania (poprawiania) swoich danych;
c) prawo do usunięcia danych osobowych, w sytuacji, gdy przetwarzanie danych nie następuje w celu wywiązania się z obowiązku wynikającego z przepisu prawa lub w ramach sprawowania władzy publicznej;
d) prawo do ograniczenia przetwarzania danych;
e) prawo do wniesienia skargi do Prezesa UODO (na adres Prezesa Urzędu Ochrony Danych Osobowych, ul. Stawki 2, 00-193 Warszawa).

Informacja o wymogu podania danych.
Podanie przez Państwa danych osobowych jest obowiązkiem wynikającym z Ustawy z 27 marca 2003 roku o planowaniu i zagospodarowaniu przestrzennym oraz Ustawy z 14 czerwca 1960 roku Kodeks postępowania administracyjnego.

20.02.24 r.

Pismo dotyczące aktu planowania przestrzennego

1. ORGAN, DO KTÓREGO JEST SKŁADANE PISMO

nazwa: **Burmistrz Gminy Mosina**

2. RODZAJ PISMA[1)]

☒ 2.1. wniosek do projektu aktu ☐ 2.2. uwaga do konsultowanego projektu aktu[2)]

☐ 2.3. wniosek o zmianę aktu[3)] ☐ 2.4. wniosek o sporządzenie aktu[3)]

Urząd Miasta i Gminy Mosina BOI 16. 02. 2024 nr 4892 Ref 93

3. RODZAJ AKTU PLANOWANIA PRZESTRZENNEGO[1)]

☒ 3.1. plan ogólny gminy

☐ 3.2. miejscowy plan zagospodarowania przestrzennego, w tym zintegrowany plan inwestycyjny lub miejscowy plan rewitalizacji

☐ 3.3. uchwała ustalająca zasady i warunki sytuowania obiektów małej architektury, tablic reklamowych i urządzeń reklamowych oraz ogrodzeń, ich gabaryty, standardy jakościowe oraz rodzaje materiałów budowlanych, z jakich mogą być wykonane

☐ 3.4. audyt krajobrazowy ☐ 3.5. plan zagospodarowania przestrzennego województwa

4. DANE SKŁADAJĄCEGO PISMO[4)]

5. ADRES DO KORESPONDENCJI SKŁADAJĄCEGO PISMO (nieobowiązkowo)[4)]

kraj: ..... województwo: ..... j.w. .....

powiat: ..... gmina: ..... j.w. .....

ulica: ..... nr domu: ..... nr lokalu: .....

miejscowość: ..... kod pocztowy: .....

6. DANE PEŁNOMOCNIKA (nieobowiązkowo)[4)]

☐ pełnomocnik ☐ pełnomocnik do doręczeń

imię i nazwisko : .....

kraj: ..... województwo: .....

powiat: ..... gmina: .....

ulica: ..... nr domu: ..... nr lokalu: .....

miejscowość: ..... kod pocztowy: .....

e-mail (w przypadku gdy składający pismo posiada adres e-mail): .....

nr telefonu (nieobowiązkowo): .....

adres skrytki ePUAP lub adres do doręczeń elektronicznych[5)]: .....

7. TREŚĆ PISMA

7.1. Treść[6]

Zwracam się z uprzejmą prośbą o uwzględnienie w akcie planistycznym przedmiotowej zmiany przeznaczenia działki nr 126/3 - obręb Rogalin z roli na działki budowlane o powierzchni ok. 1000 m².

Jednocześnie nadmieniam, że brak tu kontynuacji budownictwa jednorodzinnego na wspomnianym terenie.

7.2. **(Nieobowiązkowo)**. W przypadku wypełnienia, należy uzupełnić każdą z kolumn tabeli.

Szczegółowe informacje dotyczące treści pisma w odniesieniu do działek ewidencyjnych:

Lp.	7.2.1. Nazwa aktu planowania przestrzennego	7.2.2. Identyfikator działki lub działek ewidencyjnych	7.2.3. Czy teren objęty pismem obejmuje całość działki lub działek ewidencyjnych[7]	7.2.4. Treść[6]
1	.....	.....	☐ tak ☐ nie	.....

7.3. **(Nieobowiązkowo).** W przypadku wypełnienia, należy uzupełnić każdą z kolumn tabeli.

Szczegółowe informacje dotyczące działek ewidencyjnych oraz niektórych parametrów – w przypadku zaznaczenia w pkt 2: wniosku do projektu aktu (pkt 2.1), uwagi do konsultowanego projektu aktu (pkt 2.2) lub wniosku o zmianę aktu (pkt 2.3) oraz w pkt 3: planu ogólnego gminy (pkt 3.1) lub miejscowego planu zagospodarowania przestrzennego, w tym zintegrowanego planu inwestycyjnego lub miejscowego planu rewitalizacji (pkt 3.2):

Lp.	7.3.1. Nazwa planu ogólnego gminy lub miejscowego planu zagospodarowania przestrzennego	7.3.2. Identyfikator działki lub działek ewidencyjnych	7.3.3. Czy teren objęty pismem obejmuje całość działki lub działek ewidencyjnych[7]	7.3.4. Nazwa lub nazwy klasy przeznaczenia terenu (albo symbol lub symbole klasy przeznaczenia terenu)[8]	7.3.5. Maksymalny udział powierzchni zabudowy [%]	7.3.6. Maksymalna wysokość zabudowy [m]	7.3.7. Minimalny udział powierzchni biologicznie czynnej [%]
1	.....	.....	☐ tak ☐ nie	.....	.....	.....	.....

8. OŚWIADCZENIE W SPRAWIE KORESPONDENCJI ELEKTRONICZNEJ

☐ Wyrażam zgodę ☒ Nie wyrażam zgody

na doręczanie korespondencji w niniejszej sprawie za pomocą środków komunikacji elektronicznej w rozumieniu art. 2 pkt 5 ustawy z dnia 18 lipca 2002 r. o świadczeniu usług drogą elektroniczną (Dz.U. z 2020 r. poz. 344).

9. ZAŁĄCZNIKI

- ☐ Pełnomocnictwo do reprezentowania składającego pismo lub pełnomocnictwo do doręczeń (zgodnie z ustawą z dnia 16 listopada 2006 r. o opłacie skarbowej (Dz. U. z 2023 r. poz. 2111) – jeżeli składający pismo działa przez pełnomocnika.
- ☐ Potwierdzenie uiszczenia opłaty skarbowej od pełnomocnictwa – jeżeli obowiązek uiszczenia takiej opłaty wynika z ustawy z dnia 16 listopada 2006 r. o opłacie skarbowej.
- ☐ (Nieobowiązkowo). Określenie granic terenu w formie graficznej w przypadku wskazania terenu objętego pismem jako części działki ewidencyjnej lub działek ewidencyjnych.
- ☐ (Nieobowiązkowo). Inne załączniki – w przypadku zaznaczenia pola należy podać nazwy załączników.[9]

.....

10. PODPIS SKŁADAJĄCEGO PISMO (PEŁNOMOCNIKA) I DATA PODPISU

Podpis powinien być czytelny. Podpis i datę podpisu umieszcza się w przypadku składania wniosku w postaci papierowej.

---

[1] Można zaznaczyć więcej niż jedno pole. W ramach jednego pisma można wybrać tylko te akty, w przypadku których pismo będzie wysyłane do tego samego organu wskazanego w pkt 1. W przypadku gdy treść wniosku lub uwagi związana jest z dokumentem powiązanym z aktem planowania przestrzennego (np. sporządzanej w toku procedowania aktu, w ramach strategicznej oceny oddziaływania na środowisko, prognozy oddziaływania na środowisko), należy w pkt 3 wybrać rodzaj aktu planowania przestrzennego, którego ten dokument dotyczy, po czym wprowadzić treść wniosku lub uwagi w pkt 7.1 lub 7.2.

[2] Nie dotyczy planu zagospodarowania przestrzennego województwa.

[3] Nie dotyczy planu zagospodarowania przestrzennego województwa i audytu krajobrazowego.

[4] W pkt 4 należy podać adres zamieszkania albo siedziby składającego pismo. W przypadku wypełnienia pkt 5 podaje się adres do korespondencji składającego pismo, jeżeli jest inny niż adres podany w pkt 4. W przypadku wypełnienia pkt 6 podaje się adres zamieszkania albo siedziby pełnomocnika. W przypadku większej liczby składających pismo lub pełnomocników dane kolejnych składających pismo lub pełnomocników dodaje się w formularzu albo zamieszcza na osobnych stronach i dołącza do formularza.

[5] Adres skrytki ePUAP lub adres do doręczeń elektronicznych wskazuje się w przypadku wyrażenia zgody na doręczanie korespondencji za pomocą środków komunikacji elektronicznej, z zastrzeżeniem przypadków, w których organ, zgodnie z przepisami ustawy z dnia 18 listopada 2020 r. o doręczeniach elektronicznych (Dz.U. z 2023 r. poz. 285, z późn. zm.), ma obowiązek doręczenia korespondencji na adres do doręczeń elektronicznych.

[6] Maksymalna liczba znaków w pkt 7.1 wynosi 1000, natomiast w przypadku pkt 7.2.4 wartość ta odnosi się do pojedynczego wiersza. W przypadku potrzeby dodatkowego uzasadnienia, które wykracza poza wskazany limit znaków, uzasadnienie zamieszcza się na osobnych stronach i dołącza do formularza. W przypadku większej liczby wierszy w pkt 7.2.4 kolejne wiersze dodaje się w formularzu albo zamieszcza na osobnych stronach i dołącza do formularza.

[7] W przypadku zaznaczenia pola „nie" (wskazania terenu objętego pismem jako części działki ewidencyjnej lub działek ewidencyjnych) można dodać załącznik z określeniem granic terenu w formie graficznej.

[8] Podaje się nazwę lub symbol klasy przeznaczenia terenu zgodnie ze standardami określonymi w przepisach wykonawczych wydanych na podstawie art. 16 ust. 2 ustawy z dnia 27 marca 2003 r. o planowaniu i zagospodarowaniu przestrzennym (Dz.U. z 2023 r. poz. 977, z późn. zm.).

[9] W przypadku dołączenia do pisma załączników zawierających dane osobowe, inne niż wymienione w pkt 4, 5 i 6, załączniki te należy zanonimizować, tj. ukryć dane osobowe.

Ochrona danych osobowych – klauzula informacyjna:

Administrator danych osobowych.
Administratorem Państwa danych osobowych jest Gmina Mosina reprezentowana przez Burmistrza Gminy Mosina.
Z Administratorem można się kontaktować w następujący sposób:

a) listownie: pl. 20 Października 1; 62-050 Mosina
b) przez elektroniczną skrzynkę podawczą: /km1dkc653m/SkrytkaESP
c) telefonicznie: 61 810 95 00

Inspektor ochrony danych.
Możecie się Państwo kontaktować również z wyznaczonym Inspektorem Ochrony Danych pod adresem e-mail: iod@mosina.pl

Cele i podstawy przetwarzania.
Państwa dane osobowe będą przetwarzane w celu realizacji zadań zgodnie z Ustawą z 27 marca 2003 r. o planowaniu i zagospodarowaniu przestrzennym oraz Ustawą z 14 czerwca 1960 r. Kodeks postępowania administracyjnego. Następnie Państwa dane będą przetwarzane w celu wypełnienia obowiązku archiwizacji dokumentów wynikającego z Ustawy z 14 lipca 1983 r. o narodowym zasobie archiwalnym i archiwach.

Odbiorcy danych osobowych.
Odbiorcami Państwa danych osobowych będą podmioty upoważnione na podstawie przepisów prawa oraz inne podmioty, z którymi Administrator posiada stosowne zapisy o powierzeniu danych.

Okres przechowywania danych.
Państwa dane będą przechowywane przez czas realizacji zadań Administratora wskazanych w ustawie z 14 czerwca 1960 r. Kodeks postępowania administracyjnego, a następnie – zgodnie z obowiązującą u Administratora Instrukcją kancelaryjną oraz przepisami o archiwizacji dokumentów.

Prawa osób, których dane dotyczą.
Zgodnie z przepisami prawa przysługuje Państwu:

a) prawo dostępu do swoich danych oraz otrzymania ich kopii;
b) prawo do sprostowania (poprawiania) swoich danych;
c) prawo do usunięcia danych osobowych, w sytuacji, gdy przetwarzanie danych nie następuje w celu wywiązania się z obowiązku wynikającego z przepisu prawa lub w ramach sprawowania władzy publicznej;
d) prawo do ograniczenia przetwarzania danych;
e) prawo do wniesienia skargi do Prezesa UODO (na adres Prezesa Urzędu Ochrony Danych Osobowych, ul. Stawki 2, 00-193 Warszawa).

Informacja o wymogu podania danych.
Podanie przez Państwa danych osobowych jest obowiązkiem wynikającym z Ustawy z 27 marca 2003 roku o planowaniu i zagospodarowaniu przestrzennym oraz Ustawy z 14 czerwca 1960 roku Kodeks postępowania administracyjnego.

Urząd Miejski w Mosinie
BOI
16. 02. 2024
nr 4893 Ref

Pismo dotyczące aktu planowania przestrzennego

1. ORGAN, DO KTÓREGO JEST SKŁADANE PISMO

nazwa: **Burmistrz Gminy Mosina**

2. RODZAJ PISMA[1)]

☑ 2.1. wniosek do projektu aktu

☐ 2.2. uwaga do konsultowanego projektu aktu[2)]

☐ 2.3. wniosek o zmianę aktu[3)]

☐ 2.4. wniosek o sporządzenie aktu[3)]

20.02.2024

3. RODZAJ AKTU PLANOWANIA PRZESTRZENNEGO[1)]

☒ 3.1. plan ogólny gminy

☐ 3.2. miejscowy plan zagospodarowania przestrzennego, w tym zintegrowany plan inwestycyjny lub miejscowy plan rewitalizacji

☐ 3.3. uchwała ustalająca zasady i warunki sytuowania obiektów małej architektury, tablic reklamowych i urządzeń reklamowych oraz ogrodzeń, ich gabaryty, standardy jakościowe oraz rodzaje materiałów budowlanych, z jakich mogą być wykonane

☐ 3.4. audyt krajobrazowy

☐ 3.5. plan zagospodarowania przestrzennego województwa

4. DANE SKŁADAJĄCEGO PISMO[4)]

5. ADRES DO KORESPONDENCJI SKŁADAJĄCEGO PISMO (nieobowiązkowo)[4)]

kraj: ..... województwo: .....

powiat: ..... gmina: .....

ulica: ..... nr domu: ..... nr lokalu: .....

miejscowość: ..... kod pocztowy: .....

6. DANE PEŁNOMOCNIKA (nieobowiązkowo)[4)]

☐ pełnomocnik ☐ pełnomocnik do doręczeń

imię i nazwisko : .....

kraj: ..... województwo: .....

powiat: ..... gmina: .....

ulica: ..... nr domu: ..... nr lokalu: .....

miejscowość: ..... kod pocztowy: .....

e-mail (w przypadku gdy składający pismo posiada adres e-mail): .....

nr telefonu (nieobowiązkowo): .....

adres skrytki ePUAP lub adres do doręczeń elektronicznych[5)]: .....

7. TREŚĆ PISMA

7.1. Treść[6]

Wnoszę o zmianę sposobu użytkowania działki 126/2 z rolnej na tereny zabudowy mieszkaniowej - dz. 126/2 obręb Rajsko gm. Iłowo

7.2. **(Nieobowiązkowo).** W przypadku wypełnienia, należy uzupełnić każdą z kolumn tabeli.

Szczegółowe informacje dotyczące treści pisma w odniesieniu do działek ewidencyjnych:

Lp.	7.2.1. Nazwa aktu planowania przestrzennego	7.2.2. Identyfikator działki lub działek ewidencyjnych	7.2.3. Czy teren objęty pismem obejmuje całość działki lub działek ewidencyjnych[7]	7.2.4. Treść[6]
1	.....	.....	☐ tak ☐ nie	.....

7.3. **(Nieobowiązkowo).** W przypadku wypełnienia, należy uzupełnić każdą z kolumn tabeli.

Szczegółowe informacje dotyczące działek ewidencyjnych oraz niektórych parametrów – w przypadku zaznaczenia w pkt 2: wniosku do projektu aktu (pkt 2.1), uwagi do konsultowanego projektu aktu (pkt 2.2) lub wniosku o zmianę aktu (pkt 2.3) oraz w pkt 3: planu ogólnego gminy (pkt 3.1) lub miejscowego planu zagospodarowania przestrzennego, w tym zintegrowanego planu inwestycyjnego lub miejscowego planu rewitalizacji (pkt 3.2):

Lp.	7.3.1. Nazwa planu ogólnego gminy lub miejscowego planu zagospodarowania przestrzennego	7.3.2. Identyfikator działki lub działek ewidencyjnych	7.3.3. Czy teren objęty pismem obejmuje całość działki lub działek ewidencyjnych[7]	7.3.4. Nazwa lub nazwy klasy przeznaczenia terenu (albo symbol lub symbole klasy przeznaczenia terenu)[8]	7.3.5. Maksymalny udział powierzchni zabudowy [%]	7.3.6. Maksymalna wysokość zabudowy [m]	7.3.7. Minimalny udział powierzchni biologicznie czynnej [%]
1	.....	.....	☐ tak ☐ nie	.....	.....	.....	.....

8. OŚWIADCZENIE W SPRAWIE KORESPONDENCJI ELEKTRONICZNEJ

☐ Wyrażam zgodę ☒ Nie wyrażam zgody

na doręczanie korespondencji w niniejszej sprawie za pomocą środków komunikacji elektronicznej w rozumieniu art. 2 pkt 5 ustawy z dnia 18 lipca 2002 r. o świadczeniu usług drogą elektroniczną (Dz.U. z 2020 r. poz. 344).

9. ZAŁĄCZNIKI

- ☐ Pełnomocnictwo do reprezentowania składającego pismo lub pełnomocnictwo do doręczeń (zgodnie z ustawą z dnia 16 listopada 2006 r. o opłacie skarbowej (Dz. U. z 2023 r. poz. 2111) – jeżeli składający pismo działa przez pełnomocnika.
- ☐ Potwierdzenie uiszczenia opłaty skarbowej od pełnomocnictwa – jeżeli obowiązek uiszczenia takiej opłaty wynika z ustawy z dnia 16 listopada 2006 r. o opłacie skarbowej.
- ☐ (Nieobowiązkowo). Określenie granic terenu w formie graficznej w przypadku wskazania terenu objętego pismem jako części działki ewidencyjnej lub działek ewidencyjnych.
- ☐ (Nieobowiązkowo). Inne załączniki – w przypadku zaznaczenia pola należy podać nazwy załączników.[9)]

.....

10. PODPIS SKŁADAJĄCEGO PISMO (PEŁNOMOCNIKA) I DATA PODPISU

Podpis powinien być czytelny. Podpis i datę podpisu umieszcza się w przypadku składania wniosku w postaci papierowej.

[1)] Można zaznaczyć więcej niż jedno pole. W ramach jednego pisma można wybrać tylko te akty, w przypadku których pismo będzie wysyłane do tego samego organu wskazanego w pkt 1. W przypadku gdy treść wniosku lub uwagi związana jest z dokumentem powiązanym z aktem planowania przestrzennego (np. sporządzanej w toku procedowania aktu, w ramach strategicznej oceny oddziaływania na środowisko, prognozy oddziaływania na środowisko), należy w pkt 3 wybrać rodzaj aktu planowania przestrzennego, którego ten dokument dotyczy, po czym wprowadzić treść wniosku lub uwagi w pkt 7.1 lub 7.2.

[2)] Nie dotyczy planu zagospodarowania przestrzennego województwa.

[3)] Nie dotyczy planu zagospodarowania przestrzennego województwa i audytu krajobrazowego.

[4)] W pkt 4 należy podać adres zamieszkania albo siedziby składającego pismo. W przypadku wypełnienia pkt 5 podaje się adres do korespondencji składającego pismo, jeżeli jest inny niż adres podany w pkt 4. W przypadku wypełnienia pkt 6 podaje się adres zamieszkania albo siedziby pełnomocnika. W przypadku większej liczby składających pismo lub pełnomocników dane kolejnych składających pismo lub pełnomocników dodaje się w formularzu albo zamieszcza na osobnych stronach i dołącza do formularza.

[5)] Adres skrytki ePUAP lub adres do doręczeń elektronicznych wskazuje się w przypadku wyrażenia zgody na doręczanie korespondencji za pomocą środków komunikacji elektronicznej, z zastrzeżeniem przypadków, w których organ, zgodnie z przepisami ustawy z dnia 18 listopada 2020 r. o doręczeniach elektronicznych (Dz.U. z 2023 r. poz. 285, z późn. zm.), ma obowiązek doręczenia korespondencji na adres do doręczeń elektronicznych.

[6)] Maksymalna liczba znaków w pkt 7.1 wynosi 1000, natomiast w przypadku pkt 7.2.4 wartość ta odnosi się do pojedynczego wiersza. W przypadku potrzeby dodatkowego uzasadnienia, które wykracza poza wskazany limit znaków, uzasadnienie zamieszcza się na osobnych stronach i dołącza do formularza. W przypadku większej liczby wierszy w pkt 7.2.4 kolejne wiersze dodaje się w formularzu albo zamieszcza na osobnych stronach i dołącza do formularza.

[7)] W przypadku zaznaczenia pola „nie" (wskazania terenu objętego pismem jako części działki ewidencyjnej lub działek ewidencyjnych) można dodać załącznik z określeniem granic terenu w formie graficznej.

[8)] Podaje się nazwę lub symbol klasy przeznaczenia terenu zgodnie ze standardami określonymi w przepisach wykonawczych wydanych na podstawie art. 16 ust. 2 ustawy z dnia 27 marca 2003 r. o planowaniu i zagospodarowaniu przestrzennym (Dz.U. z 2023 r. poz. 977, z późn. zm.).

[9)] W przypadku dołączenia do pisma załączników zawierających dane osobowe, inne niż wymienione w pkt 4, 5 i 6, załączniki te należy zanonimizować, tj. ukryć dane osobowe.

Ochrona danych osobowych – klauzula informacyjna:

Administrator danych osobowych.
Administratorem Państwa danych osobowych jest Gmina Mosina reprezentowana przez Burmistrza Gminy Mosina.
Z Administratorem można się kontaktować w następujący sposób:

a) listownie: pl. 20 Października 1; 62-050 Mosina
b) przez elektroniczną skrzynkę podawczą: /km1dkc653m/SkrytkaESP
c) telefonicznie: 61 810 95 00

Inspektor ochrony danych.
Możecie się Państwo kontaktować również z wyznaczonym Inspektorem Ochrony Danych pod adresem e-mail: iod@mosina.pl

Cele i podstawy przetwarzania.
Państwa dane osobowe będą przetwarzane w celu realizacji zadań zgodnie z Ustawą z 27 marca 2003 r. o planowaniu i zagospodarowaniu przestrzennym oraz Ustawą z 14 czerwca 1960 r. Kodeks postępowania administracyjnego. Następnie Państwa dane będą przetwarzane w celu wypełnienia obowiązku archiwizacji dokumentów wynikającego z Ustawy z 14 lipca 1983 r. o narodowym zasobie archiwalnym i archiwach.

Odbiorcy danych osobowych.
Odbiorcami Państwa danych osobowych będą podmioty upoważnione na podstawie przepisów prawa oraz inne podmioty, z którymi Administrator posiada stosowne zapisy o powierzeniu danych.

Okres przechowywania danych.
Państwa dane będą przechowywane przez czas realizacji zadań Administratora wskazanych w ustawie z 14 czerwca 1960 r. Kodeks postępowania administracyjnego, a następnie – zgodnie z obowiązującą u Administratora Instrukcją kancelaryjną oraz przepisami o archiwizacji dokumentów.

Prawa osób, których dane dotyczą.
Zgodnie z przepisami prawa przysługuje Państwu:

a) prawo dostępu do swoich danych oraz otrzymania ich kopii;
b) prawo do sprostowania (poprawiania) swoich danych;
c) prawo do usunięcia danych osobowych, w sytuacji, gdy przetwarzanie danych nie następuje w celu wywiązania się z obowiązku wynikającego z przepisu prawa lub w ramach sprawowania władzy publicznej;
d) prawo do ograniczenia przetwarzania danych;
e) prawo do wniesienia skargi do Prezesa UODO (na adres Prezesa Urzędu Ochrony Danych Osobowych, ul. Stawki 2, 00-193 Warszawa).

Informacja o wymogu podania danych.
Podanie przez Państwa danych osobowych jest obowiązkiem wynikającym z Ustawy z 27 marca 2003 roku o planowaniu i zagospodarowaniu przestrzennym oraz Ustawy z 14 czerwca 1960 roku Kodeks postępowania administracyjnego.

Urząd Miejski w Mosinie
ESOD
16. 02. 2024
nr 4894 Ref

Pismo dotyczące aktu planowania przestrzennego

1. ORGAN, DO KTÓREGO JEST SKŁADANE PISMO

nazwa: **Burmistrz Gminy Mosina**

2. RODZAJ PISMA[1)]

☒ 2.1. wniosek do projektu aktu ☐ 2.2. uwaga do konsultowanego projektu aktu[2)]

☐ 2.3. wniosek o zmianę aktu[3)] ☐ 2.4. wniosek o sporządzenie aktu[3)] 2.02.24 r.,

3. RODZAJ AKTU PLANOWANIA PRZESTRZENNEGO[1)]

☒ 3.1. plan ogólny gminy

☐ 3.2. miejscowy plan zagospodarowania przestrzennego, w tym zintegrowany plan inwestycyjny lub miejscowy plan rewitalizacji

☐ 3.3. uchwała ustalająca zasady i warunki sytuowania obiektów małej architektury, tablic reklamowych i urządzeń reklamowych oraz ogrodzeń, ich gabaryty, standardy jakościowe oraz rodzaje materiałów budowlanych, z jakich mogą być wykonane

☐ 3.4. audyt krajobrazowy ☐ 3.5. plan zagospodarowania przestrzennego województ

4. DANE SKŁADAJĄCEGO PISMO[4)]

5. ADRES DO KORESPONDENCJI SKŁADAJĄCEGO PISMO (nieobowiązkowo)[4)]

kraj: ..... województwo: .....

powiat: ..... gmina: .....

ulica: ..... 4 ..... nr domu: ..... nr lokalu: .....

miejscowość: ..... kod pocztowy: .....

6. DANE PEŁNOMOCNIKA (nieobowiązkowo)[4)]

☐ pełnomocnik ☐ pełnomocnik do doręczeń

imię i nazwisko : .....

kraj: ..... województwo: .....

powiat: ..... gmina: .....

ulica: ..... nr domu: ..... nr lokalu: .....

miejscowość: ..... kod pocztowy: .....

e-mail (w przypadku gdy składający pismo posiada adres e-mail): .....

nr telefonu (nieobowiązkowo): .....

adres skrytki ePUAP lub adres do doręczeń elektronicznych[5)]: .....

7. TREŚĆ PISMA

7.1. Treść[6]):

Zwracam się z uprzejmą prośbą o ujęcie w powstającym planie ogólnym Gminy Nowe Zmiany Kapele wnioskowanej działki 126/4 położonej w Kapelinie obręb Kapelin na działkę budowlaną przeznaczoną pod budownictwo jednorodzinne o powierzchni ok. 1000 m². Grunt ten położony jest zupełnie przy osiedlu „Przy Dębach" i wydzielenie tam tej działki stanowiłoby kontynuację istniejącej funkcji.

7.2. **(Nieobowiązkowo).** W przypadku wypełnienia, należy uzupełnić każdą z kolumn tabeli.

Szczegółowe informacje dotyczące treści pisma w odniesieniu do działek ewidencyjnych:

Lp.	7.2.1. Nazwa aktu planowania przestrzennego	7.2.2. Identyfikator działki lub działek ewidencyjnych	7.2.3. Czy teren objęty pismem obejmuje całość działki lub działek ewidencyjnych[7])	7.2.4. Treść[6])
1	.....	.....	☐ tak ☐ nie	.....

7.3. **(Nieobowiązkowo).** W przypadku wypełnienia, należy uzupełnić każdą z kolumn tabeli.

Szczegółowe informacje dotyczące działek ewidencyjnych oraz niektórych parametrów – w przypadku zaznaczenia w pkt 2: wniosku do projektu aktu (pkt 2.1), uwagi do konsultowanego projektu aktu (pkt 2.2) lub wniosku o zmianę aktu (pkt 2.3) oraz w pkt 3: planu ogólnego gminy (pkt 3.1) lub miejscowego planu zagospodarowania przestrzennego, w tym zintegrowanego planu inwestycyjnego lub miejscowego planu rewitalizacji (pkt 3.2):

Lp.	7.3.1. Nazwa planu ogólnego gminy lub miejscowego planu zagospodarowania przestrzennego	7.3.2. Identyfikator działki lub działek ewidencyjnych	7.3.3. Czy teren objęty pismem obejmuje całość działki lub działek ewidencyjnych[7])	7.3.4. Nazwa lub nazwy klasy przeznaczenia terenu (albo symbol lub symbole klasy przeznaczenia terenu)[8])	7.3.5. Maksymalny udział powierzchni zabudowy [%]	7.3.6. Maksymalna wysokość zabudowy [m]	7.3.7. Minimalny udział powierzchni biologicznie czynnej [%]
1	.....	.....	☐ tak ☐ nie	.....	.....	.....	.....

8. OŚWIADCZENIE W SPRAWIE KORESPONDENCJI ELEKTRONICZNEJ

☐ Wyrażam zgodę ☒ Nie wyrażam zgody

na doręczanie korespondencji w niniejszej sprawie za pomocą środków komunikacji elektronicznej w rozumieniu art. 2 pkt 5 ustawy z dnia 18 lipca 2002 r. o świadczeniu usług drogą elektroniczną (Dz.U. z 2020 r. poz. 344).

9. ZAŁĄCZNIKI

- ☐ Pełnomocnictwo do reprezentowania składającego pismo lub pełnomocnictwo do doręczeń (zgodnie z ustawą z dnia 16 listopada 2006 r. o opłacie skarbowej (Dz. U. z 2023 r. poz. 2111) – jeżeli składający pismo działa przez pełnomocnika.
- ☐ Potwierdzenie uiszczenia opłaty skarbowej od pełnomocnictwa – jeżeli obowiązek uiszczenia takiej opłaty wynika z ustawy z dnia 16 listopada 2006 r. o opłacie skarbowej.
- ☐ (Nieobowiązkowo). Określenie granic terenu w formie graficznej w przypadku wskazania terenu objętego pismem jako części działki ewidencyjnej lub działek ewidencyjnych.
- ☐ (Nieobowiązkowo). Inne załączniki – w przypadku zaznaczenia pola należy podać nazwy załączników.[9]

.....

10. PODPIS SKŁADAJĄCEGO PISMO (PEŁNOMOCNIKA) I DATA PODPISU

Podpis powinien być czytelny. Podpis i datę podpisu umieszcza się w przypadku składania wniosku w postaci papierowej.

---

[1] Można zaznaczyć więcej niż jedno pole. W ramach jednego pisma można wybrać tylko te akty, w przypadku których pismo będzie wysyłane do tego samego organu wskazanego w pkt 1. W przypadku gdy treść wniosku lub uwagi związana jest z dokumentem powiązanym z aktem planowania przestrzennego (np. sporządzanej w toku procedowania aktu, w ramach strategicznej oceny oddziaływania na środowisko, prognozy oddziaływania na środowisko), należy w pkt 3 wybrać rodzaj aktu planowania przestrzennego, którego ten dokument dotyczy, po czym wprowadzić treść wniosku lub uwagi w pkt 7.1 lub 7.2.

[2] Nie dotyczy planu zagospodarowania przestrzennego województwa.

[3] Nie dotyczy planu zagospodarowania przestrzennego województwa i audytu krajobrazowego.

[4] W pkt 4 należy podać adres zamieszkania albo siedziby składającego pismo. W przypadku wypełnienia pkt 5 podaje się adres do korespondencji składającego pismo, jeżeli jest inny niż adres podany w pkt 4. W przypadku wypełnienia pkt 6 podaje się adres zamieszkania albo siedziby pełnomocnika. W przypadku większej liczby składających pismo lub pełnomocników dane kolejnych składających pismo lub pełnomocników dodaje się w formularzu albo zamieszcza na osobnych stronach i dołącza do formularza.

[5] Adres skrytki ePUAP lub adres do doręczeń elektronicznych wskazuje się w przypadku wyrażenia zgody na doręczanie korespondencji za pomocą środków komunikacji elektronicznej, z zastrzeżeniem przypadków, w których organ, zgodnie z przepisami ustawy z dnia 18 listopada 2020 r. o doręczeniach elektronicznych (Dz.U. z 2023 r. poz. 285, z późn. zm.), ma obowiązek doręczenia korespondencji na adres do doręczeń elektronicznych.

[6] Maksymalna liczba znaków w pkt 7.1 wynosi 1000, natomiast w przypadku pkt 7.2.4 wartość ta odnosi się do pojedynczego wiersza. W przypadku potrzeby dodatkowego uzasadnienia, które wykracza poza wskazany limit znaków, uzasadnienie zamieszcza się na osobnych stronach i dołącza do formularza. W przypadku większej liczby wierszy w pkt 7.2.4 kolejne wiersze dodaje się w formularzu albo zamieszcza na osobnych stronach i dołącza do formularza.

[7] W przypadku zaznaczenia pola „nie" (wskazania terenu objętego pismem jako części działki ewidencyjnej lub działek ewidencyjnych) można dodać załącznik z określeniem granic terenu w formie graficznej.

[8] Podaje się nazwę lub symbol klasy przeznaczenia terenu zgodnie ze standardami określonymi w przepisach wykonawczych wydanych na podstawie art. 16 ust. 2 ustawy z dnia 27 marca 2003 r. o planowaniu i zagospodarowaniu przestrzennym (Dz.U. z 2023 r. poz. 977, z późn. zm.).

[9] W przypadku dołączenia do pisma załączników zawierających dane osobowe, inne niż wymienione w pkt 4, 5 i 6, załączniki te należy zanonimizować, tj. ukryć dane osobowe.

Ochrona danych osobowych – klauzula informacyjna:

Administrator danych osobowych.
Administratorem Państwa danych osobowych jest Gmina Mosina reprezentowana przez Burmistrza Gminy Mosina.
Z Administratorem można się kontaktować w następujący sposób:

a) listownie: pl. 20 Października 1; 62-050 Mosina
b) przez elektroniczną skrzynkę podawczą: /km1dkc653m/SkrytkaESP
c) telefonicznie: 61 810 95 00

Inspektor ochrony danych.
Możecie się Państwo kontaktować również z wyznaczonym Inspektorem Ochrony Danych pod adresem e-mail: iod@mosina.pl

Cele i podstawy przetwarzania.
Państwa dane osobowe będą przetwarzane w celu realizacji zadań zgodnie z Ustawą z 27 marca 2003 r. o planowaniu i zagospodarowaniu przestrzennym oraz Ustawą z 14 czerwca 1960 r. Kodeks postępowania administracyjnego. Następnie Państwa dane będą przetwarzane w celu wypełnienia obowiązku archiwizacji dokumentów wynikającego z Ustawy z 14 lipca 1983 r. o narodowym zasobie archiwalnym i archiwach.

Odbiorcy danych osobowych.
Odbiorcami Państwa danych osobowych będą podmioty upoważnione na podstawie przepisów prawa oraz inne podmioty, z którymi Administrator posiada stosowne zapisy o powierzeniu danych.

Okres przechowywania danych.
Państwa dane będą przechowywane przez czas realizacji zadań Administratora wskazanych w ustawie z 14 czerwca 1960 r. Kodeks postępowania administracyjnego, a następnie – zgodnie z obowiązującą u Administratora Instrukcją kancelaryjną oraz przepisami o archiwizacji dokumentów.

Prawa osób, których dane dotyczą.
Zgodnie z przepisami prawa przysługuje Państwu:

a) prawo dostępu do swoich danych oraz otrzymania ich kopii;
b) prawo do sprostowania (poprawiania) swoich danych;
c) prawo do usunięcia danych osobowych, w sytuacji, gdy przetwarzanie danych nie następuje w celu wywiązania się z obowiązku wynikającego z przepisu prawa lub w ramach sprawowania władzy publicznej;
d) prawo do ograniczenia przetwarzania danych;
e) prawo do wniesienia skargi do Prezesa UODO (na adres Prezesa Urzędu Ochrony Danych Osobowych, ul. Stawki 2, 00-193 Warszawa).

Informacja o wymogu podania danych.
Podanie przez Państwa danych osobowych jest obowiązkiem wynikającym z Ustawy z 27 marca 2003 roku o planowaniu i zagospodarowaniu przestrzennym oraz Ustawy z 14 czerwca 1960 roku Kodeks postępowania administracyjnego.

Pismo dotyczące aktu planowania przestrzennego

1. ORGAN, DO KTÓREGO JEST SKŁADANE PISMO

nazwa: **Burmistrz Gminy Mosina**

Urząd Miejski w Mosinie
BOE
16. 02. 2024

2. RODZAJ PISMA[1]

☐ 2.1. wniosek do projektu aktu ☒ 2.2. uwaga do konsultowanego projektu aktu[2]

☐ 2.3. wniosek o zmianę aktu[3] ☐ 2.4. wniosek o sporządzenie aktu[3]

4895 PP 20.02.2024

3. RODZAJ AKTU PLANOWANIA PRZESTRZENNEGO[1]

☐ 3.1. plan ogólny gminy

☒ 3.2. miejscowy plan zagospodarowania przestrzennego, w tym zintegrowany plan inwestycyjny lub miejscowy plan rewitalizacji

☒ 3.3. uchwała ustalająca zasady i warunki sytuowania obiektów małej architektury, tablic reklamowych i urządzeń reklamowych oraz ogrodzeń, ich gabaryty, standardy jakościowe oraz rodzaje materiałów budowlanych, z jakich mogą być wykonane

☒ 3.4. audyt krajobrazowy ☐ 3.5. plan zagospodarowania przestrzennego województwa

4. DANE SKŁADAJĄCEGO PISMO[4]

5. ADRES DO KORESPONDENCJI SKŁADAJĄCEGO PISMO (nieobowiązkowo)[4]

kraj: ..... województwo: .....

powiat: ..... gmina: .....

ulica: ..... nr domu: ..... nr lokalu: .....

miejscowość: ..... kod pocztowy: .....

6. DANE PEŁNOMOCNIKA (nieobowiązkowo)[4]

☐ pełnomocnik ☐ pełnomocnik do doręczeń

imię i nazwisko : .....

kraj: ..... województwo: .....

powiat: ..... gmina: .....

ulica: ..... nr domu: ..... nr lokalu: .....

miejscowość: ..... kod pocztowy: .....

e-mail (w przypadku gdy składający pismo posiada adres e-mail): .....

nr telefonu (nieobowiązkowo): .....

adres skrytki ePUAP lub adres do doręczeń elektronicznych[5]: .....

7. TREŚĆ PISMA

7.1. Treść[6]) Wnoszę o zmianę sposobu użytkowania działki nr. 136 położonej w Rogalinie obręb Rogalin gmina Mosina z rolnej na działki pod budownictwo jednorodzinne. Do przedmiotowej strefie drogi istnieje już ościele „Przy Dębach" i byłoby to kontynuacja budownictwa jednorodzinnego

7.2. **(Nieobowiązkowo)**. W przypadku wypełnienia, należy uzupełnić każdą z kolumn tabeli.

Szczegółowe informacje dotyczące treści pisma w odniesieniu do działek ewidencyjnych:

Lp.	7.2.1. Nazwa aktu planowania przestrzennego	7.2.2. Identyfikator działki lub działek ewidencyjnych	7.2.3. Czy teren objęty pismem obejmuje całość działki lub działek ewidencyjnych[7])	7.2.4. Treść[6])
1	.....	.....	☐ tak ☐ nie	.....

7.3. **(Nieobowiązkowo).** W przypadku wypełnienia, należy uzupełnić każdą z kolumn tabeli.

Szczegółowe informacje dotyczące działek ewidencyjnych oraz niektórych parametrów – w przypadku zaznaczenia w pkt 2: wniosku do projektu aktu (pkt 2.1), uwagi do konsultowanego projektu aktu (pkt 2.2) lub wniosku o zmianę aktu (pkt 2.3) oraz w pkt 3: planu ogólnego gminy (pkt 3.1) lub miejscowego planu zagospodarowania przestrzennego, w tym zintegrowanego planu inwestycyjnego lub miejscowego planu rewitalizacji (pkt 3.2):

Lp.	7.3.1. Nazwa planu ogólnego gminy lub miejscowego planu zagospodarowania przestrzennego	7.3.2. Identyfikator działki lub działek ewidencyjnych	7.3.3. Czy teren objęty pismem obejmuje całość działki lub działek ewidencyjnych[7])	7.3.4. Nazwa lub nazwy klasy przeznaczenia terenu (albo symbol lub symbole klasy przeznaczenia terenu)[8])	7.3.5. Maksymalny udział powierzchni zabudowy [%]	7.3.6. Maksymalna wysokość zabudowy [m]	7.3.7. Minimalny udział powierzchni biologicznie czynnej [%]
1	.....	.....	☐ tak ☐ nie	.....	.....	.....	.....

8. OŚWIADCZENIE W SPRAWIE KORESPONDENCJI ELEKTRONICZNEJ

☐ Wyrażam zgodę ☐ Nie wyrażam zgody

na doręczanie korespondencji w niniejszej sprawie za pomocą środków komunikacji elektronicznej w rozumieniu art. 2 pkt 5 ustawy z dnia 18 lipca 2002 r. o świadczeniu usług drogą elektroniczną (Dz.U. z 2020 r. poz. 344).

9. ZAŁĄCZNIKI

- ☐ Pełnomocnictwo do reprezentowania składającego pismo lub pełnomocnictwo do doręczeń (zgodnie z ustawą z dnia 16 listopada 2006 r. o opłacie skarbowej (Dz. U. z 2023 r. poz. 2111) – jeżeli składający pismo działa przez pełnomocnika.
- ☐ Potwierdzenie uiszczenia opłaty skarbowej od pełnomocnictwa – jeżeli obowiązek uiszczenia takiej opłaty wynika z ustawy z dnia 16 listopada 2006 r. o opłacie skarbowej.
- ☐ (Nieobowiązkowo). Określenie granic terenu w formie graficznej w przypadku wskazania terenu objętego pismem jako części działki ewidencyjnej lub działek ewidencyjnych.
- ☐ (Nieobowiązkowo). Inne załączniki – w przypadku zaznaczenia pola należy podać nazwy załączników.[9]

.....

10. PODPIS SKŁADAJĄCEGO PISMO (PEŁNOMOCNIKA) I DATA PODPISU

Podpis powinien być czytelny. Podpis i datę podpisu umieszcza się w przypadku składania wniosku w postaci papierowej.

---

[1] Można zaznaczyć więcej niż jedno pole. W ramach jednego pisma można wybrać tylko te akty, w przypadku których pismo będzie wysyłane do tego samego organu wskazanego w pkt 1. W przypadku gdy treść wniosku lub uwagi związana jest z dokumentem powiązanym z aktem planowania przestrzennego (np. sporządzanej w toku procedowania aktu, w ramach strategicznej oceny oddziaływania na środowisko, prognozy oddziaływania na środowisko), należy w pkt 3 wybrać rodzaj aktu planowania przestrzennego, którego ten dokument dotyczy, po czym wprowadzić treść wniosku lub uwagi w pkt 7.1 lub 7.2.

[2] Nie dotyczy planu zagospodarowania przestrzennego województwa.

[3] Nie dotyczy planu zagospodarowania przestrzennego województwa i audytu krajobrazowego.

[4] W pkt 4 należy podać adres zamieszkania albo siedziby składającego pismo. W przypadku wypełnienia pkt 5 podaje się adres do korespondencji składającego pismo, jeżeli jest inny niż adres podany w pkt 4. W przypadku wypełnienia pkt 6 podaje się adres zamieszkania albo siedziby pełnomocnika. W przypadku większej liczby składających pismo lub pełnomocników dane kolejnych składających pismo lub pełnomocników dodaje się w formularzu albo zamieszcza na osobnych stronach i dołącza do formularza.

[5] Adres skrytki ePUAP lub adres do doręczeń elektronicznych wskazuje się w przypadku wyrażenia zgody na doręczanie korespondencji za pomocą środków komunikacji elektronicznej, z zastrzeżeniem przypadków, w których organ, zgodnie z przepisami ustawy z dnia 18 listopada 2020 r. o doręczeniach elektronicznych (Dz.U. z 2023 r. poz. 285, z późn. zm.), ma obowiązek doręczenia korespondencji na adres do doręczeń elektronicznych.

[6] Maksymalna liczba znaków w pkt 7.1 wynosi 1000, natomiast w przypadku pkt 7.2.4 wartość ta odnosi się do pojedynczego wiersza. W przypadku potrzeby dodatkowego uzasadnienia, które wykracza poza wskazany limit znaków, uzasadnienie zamieszcza się na osobnych stronach i dołącza do formularza. W przypadku większej liczby wierszy w pkt 7.2.4 kolejne wiersze dodaje się w formularzu albo zamieszcza na osobnych stronach i dołącza do formularza.

[7] W przypadku zaznaczenia pola „nie" (wskazania terenu objętego pismem jako części działki ewidencyjnej lub działek ewidencyjnych) można dodać załącznik z określeniem granic terenu w formie graficznej.

[8] Podaje się nazwę lub symbol klasy przeznaczenia terenu zgodnie ze standardami określonymi w przepisach wykonawczych wydanych na podstawie art. 16 ust. 2 ustawy z dnia 27 marca 2003 r. o planowaniu i zagospodarowaniu przestrzennym (Dz.U. z 2023 r. poz. 977, z późn. zm.).

[9] W przypadku dołączenia do pisma załączników zawierających dane osobowe, inne niż wymienione w pkt 4, 5 i 6, załączniki te należy zanonimizować, tj. ukryć dane osobowe.

Ochrona danych osobowych – klauzula informacyjna:

Administrator danych osobowych.
Administratorem Państwa danych osobowych jest Gmina Mosina reprezentowana przez Burmistrza Gminy Mosina.
Z Administratorem można się kontaktować w następujący sposób:

a) listownie: pl. 20 Października 1; 62-050 Mosina
b) przez elektroniczną skrzynkę podawczą: /km1dkc653m/SkrytkaESP
c) telefonicznie: 61 810 95 00

Inspektor ochrony danych.
Możecie się Państwo kontaktować również z wyznaczonym Inspektorem Ochrony Danych pod adresem e-mail: iod@mosina.pl

Cele i podstawy przetwarzania.
Państwa dane osobowe będą przetwarzane w celu realizacji zadań zgodnie z Ustawą z 27 marca 2003 r. o planowaniu i zagospodarowaniu przestrzennym oraz Ustawą z 14 czerwca 1960 r. Kodeks postępowania administracyjnego. Następnie Państwa dane będą przetwarzane w celu wypełnienia obowiązku archiwizacji dokumentów wynikającego z Ustawy z 14 lipca 1983 r. o narodowym zasobie archiwalnym i archiwach.

Odbiorcy danych osobowych.
Odbiorcami Państwa danych osobowych będą podmioty upoważnione na podstawie przepisów prawa oraz inne podmioty, z którymi Administrator posiada stosowne zapisy o powierzeniu danych.

Okres przechowywania danych.
Państwa dane będą przechowywane przez czas realizacji zadań Administratora wskazanych w ustawie z 14 czerwca 1960 r. Kodeks postępowania administracyjnego, a następnie – zgodnie z obowiązującą u Administratora Instrukcją kancelaryjną oraz przepisami o archiwizacji dokumentów.

Prawa osób, których dane dotyczą.
Zgodnie z przepisami prawa przysługuje Państwu:

a) prawo dostępu do swoich danych oraz otrzymania ich kopii;
b) prawo do sprostowania (poprawiania) swoich danych;
c) prawo do usunięcia danych osobowych, w sytuacji, gdy przetwarzanie danych nie następuje w celu wywiązania się z obowiązku wynikającego z przepisu prawa lub w ramach sprawowania władzy publicznej;
d) prawo do ograniczenia przetwarzania danych;
e) prawo do wniesienia skargi do Prezesa UODO (na adres Prezesa Urzędu Ochrony Danych Osobowych, ul. Stawki 2, 00-193 Warszawa).

Informacja o wymogu podania danych.
Podanie przez Państwa danych osobowych jest obowiązkiem wynikającym z Ustawy z 27 marca 2003 roku o planowaniu i zagospodarowaniu przestrzennym oraz Ustawy z 14 czerwca 1960 roku Kodeks postępowania administracyjnego.

Pismo dotyczące aktu planowania przestrzennego

1. ORGAN, DO KTÓREGO JEST SKŁADANE PISMO

nazwa: **Burmistrz Gminy Mosina**

POI
16. 02. 2024
4896

2. RODZAJ PISMA[1]

☒ 2.1. wniosek do projektu aktu

☐ 2.2. uwaga do konsultowanego projektu aktu[2]

☐ 2.3. wniosek o zmianę aktu[3]

☐ 2.4. wniosek o sporządzenie aktu[3]

3. RODZAJ AKTU PLANOWANIA PRZESTRZENNEGO[1]

☒ 3.1. plan ogólny gminy

☐ 3.2. miejscowy plan zagospodarowania przestrzennego, w tym zintegrowany plan inwestycyjny lub miejscowy plan rewitalizacji

☐ 3.3. uchwała ustalająca zasady i warunki sytuowania obiektów małej architektury, tablic reklamowych i urządzeń reklamowych oraz ogrodzeń, ich gabaryty, standardy jakościowe oraz rodzaje materiałów budowlanych, z jakich mogą być wykonane

☐ 3.4. audyt krajobrazowy

☐ 3.5. plan zagospodarowania przestrzennego województwa

4. DANE SKŁADAJĄCEGO PISMO[4]

5. ADRES DO KORESPONDENCJI SKŁADAJĄCEGO PISMO (nieobowiązkowo)[4]

kraj: ..... województwo: .....

powiat: ..... gmina: .....

ulica: ..... nr domu: ..... nr lokalu: .....

miejscowość: ..... kod pocztowy: .....

6. DANE PEŁNOMOCNIKA (nieobowiązkowo)[4]

☐ pełnomocnik ☐ pełnomocnik do doręczeń

imię i nazwisko: .....

kraj: ..... województwo: .....

powiat: ..... gmina: .....

ulica: ..... nr domu: ..... nr lokalu: .....

miejscowość: ..... kod pocztowy: .....

e-mail (w przypadku gdy składający pismo posiada adres e-mail): .....

nr telefonu (nieobowiązkowo): .....

adres skrytki ePUAP lub adres do doręczeń elektronicznych[5]: .....

7. TREŚĆ PISMA

7.1. Treść[6]

Zwracając się z prośbą, aby w planie ogólnym gminy ujęć poniższe zmiany:

1- na działkach o nr 292/4, 292/5, 292/6, 292/3, 292/2 292/1 stanowiących własność Gminy dopisać nowy typ działek, przedszkole, remiza strażacka, dworek zdrowia

2- przejąć na własność Gminy z łącznika łączące ul. Przydrożną z drogą wojewódzką 431 i ul. Jesionową - od ul. Poznańskiej w kierunku ul. Ogrodu w Mierzynie

3- zagwarantować teren pod parking

4- uregulować własność i przejąć drogę Poznańską do drogi Rogalińskiej w Daszewicach

5. uregulować przebieg ul. Szkolnej i przejąć na własność Gminy

7.2. **(Nieobowiązkowo).** W przypadku wypełnienia, należy uzupełnić każdą z kolumn tabeli.

Szczegółowe informacje dotyczące treści pisma w odniesieniu do działek ewidencyjnych:

Lp.	7.2.1. Nazwa aktu planowania przestrzennego	7.2.2. Identyfikator działki lub działek ewidencyjnych	7.2.3. Czy teren objęty pismem obejmuje całość działki lub działek ewidencyjnych[7]	7.2.4. Treść[6]
1	.....	.....	☐ tak ☐ nie	.....

7.3. **(Nieobowiązkowo).** W przypadku wypełnienia, należy uzupełnić każdą z kolumn tabeli.

Szczegółowe informacje dotyczące działek ewidencyjnych oraz niektórych parametrów – w przypadku zaznaczenia w pkt 2: wniosku do projektu aktu (pkt 2.1), uwagi do konsultowanego projektu aktu (pkt 2.2) lub wniosku o zmianę aktu (pkt 2.3) oraz w pkt 3: planu ogólnego gminy (pkt 3.1) lub miejscowego planu zagospodarowania przestrzennego, w tym zintegrowanego planu inwestycyjnego lub miejscowego planu rewitalizacji (pkt 3.2):

Lp.	7.3.1. Nazwa planu ogólnego gminy lub miejscowego planu zagospodarowania przestrzennego	7.3.2. Identyfikator działki lub działek ewidencyjnych	7.3.3. Czy teren objęty pismem obejmuje całość działki lub działek ewidencyjnych[7]	7.3.4. Nazwa lub nazwy klasy przeznaczenia terenu (albo symbol lub symbole klasy przeznaczenia terenu)[8]	7.3.5. Maksymalny udział powierzchni zabudowy [%]	7.3.6. Maksymalna wysokość zabudowy [m]	7.3.7. Minimalny udział powierzchni biologicznie czynnej [%]
1	.....	.....	☐ tak ☐ nie	.....	.....	.....	.....

8. OŚWIADCZENIE W SPRAWIE KORESPONDENCJI ELEKTRONICZNEJ

☐ Wyrażam zgodę ☐ Nie wyrażam zgody

na doręczanie korespondencji w niniejszej sprawie za pomocą środków komunikacji elektronicznej w rozumieniu art. 2 pkt 5 ustawy z dnia 18 lipca 2002 r. o świadczeniu usług drogą elektroniczną (Dz.U. z 2020 r. poz. 344).

9. ZAŁĄCZNIKI

- ☐ Pełnomocnictwo do reprezentowania składającego pismo lub pełnomocnictwo do doręczeń (zgodnie z ustawą z dnia 16 listopada 2006 r. o opłacie skarbowej (Dz. U. z 2023 r. poz. 2111) – jeżeli składający pismo działa przez pełnomocnika.
- ☐ Potwierdzenie uiszczenia opłaty skarbowej od pełnomocnictwa – jeżeli obowiązek uiszczenia takiej opłaty wynika z ustawy z dnia 16 listopada 2006 r. o opłacie skarbowej.
- ☐ (Nieobowiązkowo). Określenie granic terenu w formie graficznej w przypadku wskazania terenu objętego pismem jako części działki ewidencyjnej lub działek ewidencyjnych.
- ☐ (Nieobowiązkowo). Inne załączniki – w przypadku zaznaczenia pola należy podać nazwy załączników.[9)]

.....

10. PODPIS SKŁADAJĄCEGO PISMO (PEŁNOMOCNIKA) I DATA PODPISU

Podpis powinien być czytelny. Podpis i datę podpisu umieszcza się w przypadku składania wniosku w postaci papierowej.

[1)] Można zaznaczyć więcej niż jedno pole. W ramach jednego pisma można wybrać tylko te akty, w przypadku których pismo będzie wysyłane do tego samego organu wskazanego w pkt 1. W przypadku gdy treść wniosku lub uwagi związana jest z dokumentem powiązanym z aktem planowania przestrzennego (np. sporządzanej w toku procedowania aktu, w ramach strategicznej oceny oddziaływania na środowisko, prognozy oddziaływania na środowisko), należy w pkt 3 wybrać rodzaj aktu planowania przestrzennego, którego ten dokument dotyczy, po czym wprowadzić treść wniosku lub uwagi w pkt 7.1 lub 7.2.

[2)] Nie dotyczy planu zagospodarowania przestrzennego województwa.

[3)] Nie dotyczy planu zagospodarowania przestrzennego województwa i audytu krajobrazowego.

[4)] W pkt 4 należy podać adres zamieszkania albo siedziby składającego pismo. W przypadku wypełnienia pkt 5 podaje się adres do korespondencji składającego pismo, jeżeli jest inny niż adres podany w pkt 4. W przypadku wypełnienia pkt 6 podaje się adres zamieszkania albo siedziby pełnomocnika. W przypadku większej liczby składających pismo lub pełnomocników dane kolejnych składających pismo lub pełnomocników dodaje się w formularzu albo zamieszcza na osobnych stronach i dołącza do formularza.

[5)] Adres skrytki ePUAP lub adres do doręczeń elektronicznych wskazuje się w przypadku wyrażenia zgody na doręczanie korespondencji za pomocą środków komunikacji elektronicznej, z zastrzeżeniem przypadków, w których organ, zgodnie z przepisami ustawy z dnia 18 listopada 2020 r. o doręczeniach elektronicznych (Dz.U. z 2023 r. poz. 285, z późn. zm.), ma obowiązek doręczenia korespondencji na adres do doręczeń elektronicznych.

[6)] Maksymalna liczba znaków w pkt 7.1 wynosi 1000, natomiast w przypadku pkt 7.2.4 wartość ta odnosi się do pojedynczego wiersza. W przypadku potrzeby dodatkowego uzasadnienia, które wykracza poza wskazany limit znaków, uzasadnienie zamieszcza się na osobnych stronach i dołącza do formularza. W przypadku większej liczby wierszy w pkt 7.2.4 kolejne wiersze dodaje się w formularzu albo zamieszcza na osobnych stronach i dołącza do formularza.

[7)] W przypadku zaznaczenia pola „nie" (wskazania terenu objętego pismem jako części działki ewidencyjnej lub działek ewidencyjnych) można dodać załącznik z określeniem granic terenu w formie graficznej.

[8)] Podaje się nazwę lub symbol klasy przeznaczenia terenu zgodnie ze standardami określonymi w przepisach wykonawczych wydanych na podstawie art. 16 ust. 2 ustawy z dnia 27 marca 2003 r. o planowaniu i zagospodarowaniu przestrzennym (Dz.U. z 2023 r. poz. 977, z późn. zm.).

[9)] W przypadku dołączenia do pisma załączników zawierających dane osobowe, inne niż wymienione w pkt 4, 5 i 6, załączniki te należy zanonimizować, tj. ukryć dane osobowe.

Ochrona danych osobowych – klauzula informacyjna:

Administrator danych osobowych.
Administratorem Państwa danych osobowych jest Gmina Mosina reprezentowana przez Burmistrza Gminy Mosina.
Z Administratorem można się kontaktować w następujący sposób
a) listownie: pl. 20 Października 1; 62-050 Mosina
b) przez elektroniczną skrzynkę podawczą: /km1dkc653m/SkrytkaESP
c) telefonicznie: 61 810 95 00

Inspektor ochrony danych.
Możecie się Państwo kontaktować również z wyznaczonym Inspektorem Ochrony Danych pod adresem e-mail: iod@mosina.pl

Cele i podstawy przetwarzania.
Państwa dane osobowe będą przetwarzane w celu realizacji zadań zgodnie z Ustawą z 27 marca 2003 r. o planowaniu i zagospodarowaniu przestrzennym oraz Ustawą z 14 czerwca 1960 r. Kodeks postępowania administracyjnego. Następnie Państwa dane będą przetwarzane w celu wypełnienia obowiązku archiwizacji dokumentów wynikającego z Ustawy z 14 lipca 1983 r. o narodowym zasobie archiwalnym i archiwach.

Odbiorcy danych osobowych.
Odbiorcami Państwa danych osobowych będą podmioty upoważnione na podstawie przepisów prawa oraz inne podmioty, z którymi Administrator posiada stosowne zapisy o powierzeniu danych.

Okres przechowywania danych.
Państwa dane będą przechowywane przez czas realizacji zadań Administratora wskazanych w ustawie z 14 czerwca 1960 r. Kodeks postępowania administracyjnego, a następnie – zgodnie z obowiązującą u Administratora Instrukcją kancelaryjną oraz przepisami o archiwizacji dokumentów.

Prawa osób, których dane dotyczą.
Zgodnie z przepisami prawa przysługuje Państwu:
a) prawo dostępu do swoich danych oraz otrzymania ich kopii;
b) prawo do sprostowania (poprawiania) swoich danych,
c) prawo do usunięcia danych osobowych, w sytuacji, gdy przetwarzanie danych nie następuje w celu wywiązania się z obowiązku wynikającego z przepisu prawa lub w ramach sprawowania władzy publicznej;
d) prawo do ograniczenia przetwarzania danych;
e) prawo do wniesienia skargi do Prezesa UODO (na adres Prezesa Urzędu Ochrony Danych Osobowych, ul. Stawki 2, 00-193 Warszawa).

Informacja o wymogu podania danych.
Podanie przez Państwa danych osobowych jest obowiązkiem wynikającym z Ustawy z 27 marca 2003 roku o planowaniu i zagospodarowaniu przestrzennym oraz Ustawy z 14 czerwca 1960 roku Kodeks postępowania administracyjnego.

Pismo dotyczące aktu planowania przestrzennego

...ejski w Mosinie
BOI
16. 02. 2024
Ref 4897

1. ORGAN, DO KTÓREGO JEST SKŁADANE PISMO

nazwa: **Burmistrz Gminy Mosina**

2. RODZAJ PISMA[1)]

☒ 2.1. wniosek do projektu aktu

☐ 2.2. uwaga do konsultowanego projektu aktu[2)]

☐ 2.3. wniosek o zmianę aktu[3)]

☐ 2.4. wniosek o sporządzenie aktu[3)]

3. RODZAJ AKTU PLANOWANIA PRZESTRZENNEGO[1)]

☒ 3.1. plan ogólny gminy

☐ 3.2. miejscowy plan zagospodarowania przestrzennego, w tym zintegrowany plan inwestycyjny lub miejscowy plan rewitalizacji

☐ 3.3. uchwała ustalająca zasady i warunki sytuowania obiektów małej architektury, tablic reklamowych i urządzeń reklamowych oraz ogrodzeń, ich gabaryty, standardy jakościowe oraz rodzaje materiałów budowlanych, z jakich mogą być wykonane

☐ 3.4. audyt krajobrazowy

☐ 3.5. plan zagospodarowania przestrzennego województwa

4. DANE SKŁADAJĄCEGO PISMO[4)]

5. ADRES DO KORESPONDENCJI SKŁADAJĄCEGO PISMO (nieobowiązkowo)[4)]

kraj: ..... województwo: .....

powiat: ..... gmina: .....

ulica: ..... nr domu: ..... nr lokalu: .....

miejscowość: ..... kod pocztowy: .....

6. DANE PEŁNOMOCNIKA (nieobowiązkowo)[4)]

☐ pełnomocnik ☐ pełnomocnik do doręczeń

imię i nazwisko : .....

kraj: ..... województwo: .....

powiat: ..... gmina: .....

ulica: ..... nr domu: ..... nr lokalu: .....

miejscowość: ..... kod pocztowy: .....

e-mail (w przypadku gdy składający pismo posiada adres e-mail): .....

nr telefonu (nieobowiązkowo): .....

adres skrytki ePUAP lub adres do doręczeń elektronicznych[5)]: .....

7. TREŚĆ PISMA

7.1. Treść[6]).....

Wnoszę o możliwość przekształcenia działki nr 130 w obrębie Rogowiec na zabudowę mieszkaniową jednorodzinną

7.2. **(Nieobowiązkowo)**. W przypadku wypełnienia, należy uzupełnić każdą z kolumn tabeli.

Szczegółowe informacje dotyczące treści pisma w odniesieniu do działek ewidencyjnych:

Lp.	7.2.1. Nazwa aktu planowania przestrzennego	7.2.2. Identyfikator działki lub działek ewidencyjnych	7.2.3. Czy teren objęty pismem obejmuje całość działki lub działek ewidencyjnych[7])	7.2.4. Treść[6])
1	.....	.....	☐ tak ☐ nie	.....

7.3. **(Nieobowiązkowo).** W przypadku wypełnienia, należy uzupełnić każdą z kolumn tabeli.

Szczegółowe informacje dotyczące działek ewidencyjnych oraz niektórych parametrów – w przypadku zaznaczenia w pkt 2: wniosku do projektu aktu (pkt 2.1), uwagi do konsultowanego projektu aktu (pkt 2.2) lub wniosku o zmianę aktu (pkt 2.3) oraz w pkt 3: planu ogólnego gminy (pkt 3.1) lub miejscowego planu zagospodarowania przestrzennego, w tym zintegrowanego planu inwestycyjnego lub miejscowego planu rewitalizacji (pkt 3.2):

Lp.	7.3.1. Nazwa planu ogólnego gminy lub miejscowego planu zagospodarowania przestrzennego	7.3.2. Identyfikator działki lub działek ewidencyjnych	7.3.3. Czy teren objęty pismem obejmuje całość działki lub działek ewidencyjnych[7])	7.3.4. Nazwa lub nazwy klasy przeznaczenia terenu (albo symbol lub symbole klasy przeznaczenia terenu)[8])	7.3.5. Maksymalny udział powierzchni zabudowy [%]	7.3.6. Maksymalna wysokość zabudowy [m]	7.3.7. Minimalny udział powierzchni biologicznie czynnej [%]
1	.....	.....	☐ tak ☐ nie	.....	.....	.....	.....

8. OŚWIADCZENIE W SPRAWIE KORESPONDENCJI ELEKTRONICZNEJ

☒ Wyrażam zgodę ☐ Nie wyrażam zgody

na doręczanie korespondencji w niniejszej sprawie za pomocą środków komunikacji elektronicznej w rozumieniu art. 2 pkt 5 ustawy z dnia 18 lipca 2002 r. o świadczeniu usług drogą elektroniczną (Dz.U. z 2020 r. poz. 344).

9. ZAŁĄCZNIKI

- ☐ Pełnomocnictwo do reprezentowania składającego pismo lub pełnomocnictwo do doręczeń (zgodnie z ustawą z dnia 16 listopada 2006 r. o opłacie skarbowej (Dz. U. z 2023 r. poz. 2111) – jeżeli składający pismo działa przez pełnomocnika.
- ☐ Potwierdzenie uiszczenia opłaty skarbowej od pełnomocnictwa – jeżeli obowiązek uiszczenia takiej opłaty wynika z ustawy z dnia 16 listopada 2006 r. o opłacie skarbowej.
- ☐ (Nieobowiązkowo). Określenie granic terenu w formie graficznej w przypadku wskazania terenu objętego pismem jako części działki ewidencyjnej lub działek ewidencyjnych.
- ☐ (Nieobowiązkowo). Inne załączniki – w przypadku zaznaczenia pola należy podać nazwy załączników.[9]

.....

10. PODPIS SKŁADAJĄCEGO PISMO (PEŁNOMOCNIKA) I DATA PODPISU

Podpis powinien być czytelny. Podpis i datę podpisu umieszcza się w przypadku składania wniosku w postaci papierowej.

---

[1] Można zaznaczyć więcej niż jedno pole. W ramach jednego pisma można wybrać tylko te akty, w przypadku których pismo będzie wysyłane do tego samego organu wskazanego w pkt 1. W przypadku gdy treść wniosku lub uwagi związana jest z dokumentem powiązanym z aktem planowania przestrzennego (np. sporządzanej w toku procedowania aktu, w ramach strategicznej oceny oddziaływania na środowisko, prognozy oddziaływania na środowisko), należy w pkt 3 wybrać rodzaj aktu planowania przestrzennego, którego ten dokument dotyczy, po czym wprowadzić treść wniosku lub uwagi w pkt 7.1 lub 7.2.

[2] Nie dotyczy planu zagospodarowania przestrzennego województwa.

[3] Nie dotyczy planu zagospodarowania przestrzennego województwa i audytu krajobrazowego.

[4] W pkt 4 należy podać adres zamieszkania albo siedziby składającego pismo. W przypadku wypełnienia pkt 5 podaje się adres do korespondencji składającego pismo, jeżeli jest inny niż adres podany w pkt 4. W przypadku wypełnienia pkt 6 podaje się adres zamieszkania albo siedziby pełnomocnika. W przypadku większej liczby składających pismo lub pełnomocników dane kolejnych składających pismo lub pełnomocników dodaje się w formularzu albo zamieszcza na osobnych stronach i dołącza do formularza.

[5] Adres skrytki ePUAP lub adres do doręczeń elektronicznych wskazuje się w przypadku wyrażenia zgody na doręczanie korespondencji za pomocą środków komunikacji elektronicznej, z zastrzeżeniem przypadków, w których organ, zgodnie z przepisami ustawy z dnia 18 listopada 2020 r. o doręczeniach elektronicznych (Dz.U. z 2023 r. poz. 285, z późn. zm.), ma obowiązek doręczenia korespondencji na adres do doręczeń elektronicznych.

[6] Maksymalna liczba znaków w pkt 7.1 wynosi 1000, natomiast w przypadku pkt 7.2.4 wartość ta odnosi się do pojedynczego wiersza. W przypadku potrzeby dodatkowego uzasadnienia, które wykracza poza wskazany limit znaków, uzasadnienie zamieszcza się na osobnych stronach i dołącza do formularza. W przypadku większej liczby wierszy w pkt 7.2.4 kolejne wiersze dodaje się w formularzu albo zamieszcza na osobnych stronach i dołącza do formularza.

[7] W przypadku zaznaczenia pola „nie" (wskazania terenu objętego pismem jako części działki ewidencyjnej lub działek ewidencyjnych) można dodać załącznik z określeniem granic terenu w formie graficznej.

[8] Podaje się nazwę lub symbol klasy przeznaczenia terenu zgodnie ze standardami określonymi w przepisach wykonawczych wydanych na podstawie art. 16 ust. 2 ustawy z dnia 27 marca 2003 r. o planowaniu i zagospodarowaniu przestrzennym (Dz.U. z 2023 r. poz. 977, z późn. zm.).

[9] W przypadku dołączenia do pisma załączników zawierających dane osobowe, inne niż wymienione w pkt 4, 5 i 6, załączniki te należy zanonimizować, tj. ukryć dane osobowe.

Ochrona danych osobowych – klauzula informacyjna:

Administrator danych osobowych.
Administratorem Państwa danych osobowych jest Gmina Mosina reprezentowana przez Burmistrza Gminy Mosina.
Z Administratorem można się kontaktować w następujący sposób:

a) listownie: pl. 20 Października 1; 62-050 Mosina
b) przez elektroniczną skrzynkę podawczą: /km1dkc653m/SkrytkaESP
c) telefonicznie: 61 810 95 00

Inspektor ochrony danych.
Możecie się Państwo kontaktować również z wyznaczonym Inspektorem Ochrony Danych pod adresem e-mail: iod@mosina.pl

Cele i podstawy przetwarzania.
Państwa dane osobowe będą przetwarzane w celu realizacji zadań zgodnie z Ustawą z 27 marca 2003 r. o planowaniu i zagospodarowaniu przestrzennym oraz Ustawą z 14 czerwca 1960 r. Kodeks postępowania administracyjnego. Następnie Państwa dane będą przetwarzane w celu wypełnienia obowiązku archiwizacji dokumentów wynikającego z Ustawy z 14 lipca 1983 r. o narodowym zasobie archiwalnym i archiwach.

Odbiorcy danych osobowych.
Odbiorcami Państwa danych osobowych będą podmioty upoważnione na podstawie przepisów prawa oraz inne podmioty, z którymi Administrator posiada stosowne zapisy o powierzeniu danych.

Okres przechowywania danych.
Państwa dane będą przechowywane przez czas realizacji zadań Administratora wskazanych w ustawie z 14 czerwca 1960 r. Kodeks postępowania administracyjnego, a następnie – zgodnie z obowiązującą u Administratora Instrukcją kancelaryjną oraz przepisami o archiwizacji dokumentów.

Prawa osób, których dane dotyczą.
Zgodnie z przepisami prawa przysługuje Państwu:

a) prawo dostępu do swoich danych oraz otrzymania ich kopii;
b) prawo do sprostowania (poprawiania) swoich danych;
c) prawo do usunięcia danych osobowych, w sytuacji, gdy przetwarzanie danych nie następuje w celu wywiązania się z obowiązku wynikającego z przepisu prawa lub w ramach sprawowania władzy publicznej;
d) prawo do ograniczenia przetwarzania danych;
e) prawo do wniesienia skargi do Prezesa UODO (na adres Prezesa Urzędu Ochrony Danych Osobowych, ul. Stawki 2, 00-193 Warszawa).

Informacja o wymogu podania danych.
Podanie przez Państwa danych osobowych jest obowiązkiem wynikającym z Ustawy z 27 marca 2003 roku o planowaniu i zagospodarowaniu przestrzennym oraz Ustawy z 14 czerwca 1960 roku Kodeks postępowania administracyjnego.

Pismo dotyczące aktu planowania przestrzennego

Urząd Miejski w Mosinie
16. 02. 2024
4898

1. ORGAN, DO KTÓREGO JEST SKŁADANE PISMO

nazwa: **Burmistrz Gminy Mosina**

2. RODZAJ PISMA[1)]

☒ 2.1. wniosek do projektu aktu

☐ 2.2. uwaga do konsultowanego projektu aktu[2)]

☐ 2.3. wniosek o zmianę aktu[3)]

☐ 2.4. wniosek o sporządzenie aktu[3)]

3. RODZAJ AKTU PLANOWANIA PRZESTRZENNEGO[1)]

☒ 3.1. plan ogólny gminy

☐ 3.2. miejscowy plan zagospodarowania przestrzennego, w tym zintegrowany plan inwestycyjny lub miejscowy plan rewitalizacji

☐ 3.3. uchwała ustalająca zasady i warunki sytuowania obiektów małej architektury, tablic reklamowych i urządzeń reklamowych oraz ogrodzeń, ich gabaryty, standardy jakościowe oraz rodzaje materiałów budowlanych, z jakich mogą być wykonane

☐ 3.4. audyt krajobrazowy

☐ 3.5. plan zagospodarowania przestrzennego województwa

4. DANE SKŁADAJĄCEGO PISMO[4)]

5. ADRES DO KORESPONDENCJI SKŁADAJĄCEGO PISMO (nieobowiązkowo)[4)]

kraj: ..... województwo: .....

powiat: ..... gmina: .....

ulica: ..... nr domu: ..... nr lokalu: .....

miejscowość: ..... kod pocztowy: .....

6. DANE PEŁNOMOCNIKA (nieobowiązkowo)[4)]

☐ pełnomocnik ☐ pełnomocnik do doręczeń

imię i nazwisko : .....

kraj: ..... województwo: .....

powiat: ..... gmina: .....

ulica: ..... nr domu: ..... nr lokalu: .....

miejscowość: ..... kod pocztowy: .....

e-mail (w przypadku gdy składający pismo posiada adres e-mail): .....

nr telefonu (nieobowiązkowo): .....

adres skrytki ePUAP lub adres do doręczeń elektronicznych[5)]: .....

7. TREŚĆ PISMA

7.1. Treść[6]

Proszę o uwzględnienie części mojej działki o numerze 643/2 w planowanym Planie Ogólnym jako tereny budowlane. Teren, który miałby być przeznaczony pod budowę miał miałby obejmować całą szerokość mojej działki oraz 400 metrów długości w głąb względem drogi powiatowej 2462P.

Wnioskowany teren chciałbym przeznaczyć pod budowę. Posiada on pełną infrastrukturę pod budowę oraz jest przedłużeniem terenów, które są obecnie zabudowane bądź jest planowana zabudowa.

Teren ten bardzo niskiej klasy ziemi – V oraz VI klasa ziemi oraz znajduje się przy drodze powiatowej, której natężenie ruchu wzrasta z roku na rok co tylko utrudnia produkcję rolną na tym obszarze. W planowanym, a nie uchwalonym studium teren ten był już przewidziany pod budowę.

7.2. **(Nieobowiązkowo).** W przypadku wypełnienia, należy uzupełnić każdą z kolumn tabeli.

Szczegółowe informacje dotyczące treści pisma w odniesieniu do działek ewidencyjnych:

Lp.	7.2.1. Nazwa aktu planowania przestrzennego	7.2.2. Identyfikator działki lub działek ewidencyjnych	7.2.3. Czy teren objęty pismem obejmuje całość działki lub działek ewidencyjnych[7]	7.2.4. Treść[6]
1	.....	.....	☐ tak ☐ nie	.....

7.3. **(Nieobowiązkowo).** W przypadku wypełnienia, należy uzupełnić każdą z kolumn tabeli.

Szczegółowe informacje dotyczące działek ewidencyjnych oraz niektórych parametrów – w przypadku zaznaczenia w pkt 2: wniosku do projektu aktu (pkt 2.1), uwagi do konsultowanego projektu aktu (pkt 2.2) lub wniosku o zmianę aktu (pkt 2.3) oraz w pkt 3: planu ogólnego gminy (pkt 3.1) lub miejscowego planu zagospodarowania przestrzennego, w tym zintegrowanego planu inwestycyjnego lub miejscowego planu rewitalizacji (pkt 3.2):

Lp.	7.3.1. Nazwa planu ogólnego gminy lub miejscowego planu zagospodarowania przestrzennego	7.3.2. Identyfikator działki lub działek ewidencyjnych	7.3.3. Czy teren objęty pismem obejmuje całość działki lub działek ewidencyjnych[7]	7.3.4. Nazwa lub nazwy klasy przeznaczenia terenu (albo symbol lub symbole klasy przeznaczenia terenu)[8]	7.3.5. Maksymalny udział powierzchni zabudowy [%]	7.3.6. Maksymalna wysokość zabudowy [m]	7.3.7. Minimalny udział powierzchni biologicznie czynnej [%]
1	.....	.....	☐ tak ☐ nie	.....	.....	.....	.....

8. OŚWIADCZENIE W SPRAWIE KORESPONDENCJI ELEKTRONICZNEJ

☐ Wyrażam zgodę ☐ Nie wyrażam zgody

na doręczanie korespondencji w niniejszej sprawie za pomocą środków komunikacji elektronicznej w rozumieniu art. 2 pkt 5 ustawy z dnia 18 lipca 2002 r. o świadczeniu usług drogą elektroniczną (Dz.U. z 2020 r. poz. 344).

9. ZAŁĄCZNIKI

☐ Pełnomocnictwo do reprezentowania składającego pismo lub pełnomocnictwo do doręczeń (zgodnie z ustawą z dnia 16 listopada 2006 r. o opłacie skarbowej (Dz. U. z 2023 r. poz. 2111) – jeżeli składający pismo działa przez pełnomocnika.

☐ Potwierdzenie uiszczenia opłaty skarbowej od pełnomocnictwa – jeżeli obowiązek uiszczenia takiej opłaty wynika z ustawy z dnia 16 listopada 2006 r. o opłacie skarbowej.

☒ (Nieobowiązkowo). Określenie granic terenu w formie graficznej w przypadku wskazania terenu objętego pismem jako części działki ewidencyjnej lub działek ewidencyjnych.

☐ (Nieobowiązkowo). Inne załączniki – w przypadku zaznaczenia pola należy podać nazwy załączników.[9)]

.....

10. PODPIS SKŁADAJĄCEGO PISMO (PEŁNOMOCNIKA) I DATA PODPISU

Podpis powinien być czytelny. Podpis i datę podpisu umieszcza się w przypadku składania wniosku w postaci papierowej.

---

1) Można zaznaczyć więcej niż jedno pole. W ramach jednego pisma można wybrać tylko te akty, w przypadku których pismo będzie wysyłane do tego samego organu wskazanego w pkt 1. W przypadku gdy treść wniosku lub uwagi związana jest z dokumentem powiązanym z aktem planowania przestrzennego (np. sporządzanej w toku procedowania aktu, w ramach strategicznej oceny oddziaływania na środowisko, prognozy oddziaływania na środowisko), należy w pkt 3 wybrać rodzaj aktu planowania przestrzennego, którego ten dokument dotyczy, po czym wprowadzić treść wniosku lub uwagi w pkt 7.1 lub 7.2.

2) Nie dotyczy planu zagospodarowania przestrzennego województwa.

3) Nie dotyczy planu zagospodarowania przestrzennego województwa i audytu krajobrazowego.

4) W pkt 4 należy podać adres zamieszkania albo siedziby składającego pismo. W przypadku wypełnienia pkt 5 podaje się adres do korespondencji składającego pismo, jeżeli jest inny niż adres podany w pkt 4. W przypadku wypełnienia pkt 6 podaje się adres zamieszkania albo siedziby pełnomocnika. W przypadku większej liczby składających pismo lub pełnomocników dane kolejnych składających pismo lub pełnomocników dodaje się w formularzu albo zamieszcza na osobnych stronach i dołącza do formularza.

5) Adres skrytki ePUAP lub adres do doręczeń elektronicznych wskazuje się w przypadku wyrażenia zgody na doręczanie korespondencji za pomocą środków komunikacji elektronicznej, z zastrzeżeniem przypadków, w których organ, zgodnie z przepisami ustawy z dnia 18 listopada 2020 r. o doręczeniach elektronicznych (Dz.U. z 2023 r. poz. 285, z późn. zm.), ma obowiązek doręczenia korespondencji na adres do doręczeń elektronicznych.

6) Maksymalna liczba znaków w pkt 7.1 wynosi 1000, natomiast w przypadku pkt 7.2.4 wartość ta odnosi się do pojedynczego wiersza. W przypadku potrzeby dodatkowego uzasadnienia, które wykracza poza wskazany limit znaków, uzasadnienie zamieszcza się na osobnych stronach i dołącza do formularza. W przypadku większej liczby wierszy w pkt 7.2.4 kolejne wiersze dodaje się w formularzu albo zamieszcza na osobnych stronach i dołącza do formularza.

7) W przypadku zaznaczenia pola „nie" (wskazania terenu objętego pismem jako części działki ewidencyjnej lub działek ewidencyjnych) można dodać załącznik z określeniem granic terenu w formie graficznej.

8) Podaje się nazwę lub symbol klasy przeznaczenia terenu zgodnie ze standardami określonymi w przepisach wykonawczych wydanych na podstawie art. 16 ust. 2 ustawy z dnia 27 marca 2003 r. o planowaniu i zagospodarowaniu przestrzennym (Dz.U. z 2023 r. poz. 977, z późn. zm.).

9) W przypadku dołączenia do pisma załączników zawierających dane osobowe, inne niż wymienione w pkt 4, 5 i 6, załączniki te należy zanonimizować, tj. ukryć dane osobowe.

Załącznik 1 – Graficzna prezentacja terenu objętego wnioskiem

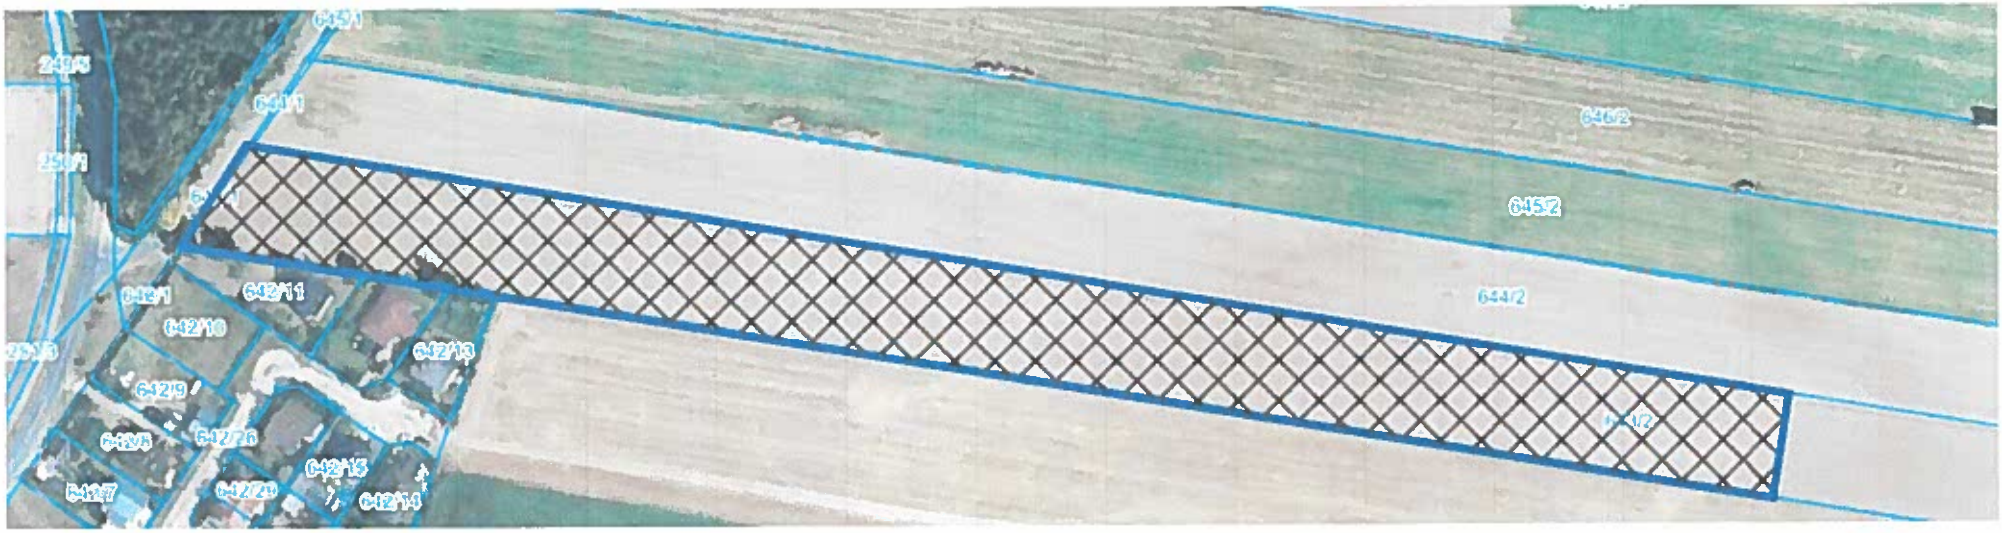

Urząd Miejski w Mosinie
EOI
16. 02. 2024
nr 4899/2 Ref. PP

Pismo dotyczące aktu planowania przestrzennego

1. ORGAN, DO KTÓREGO JEST SKŁADANE PISMO

nazwa: **Burmistrz Gminy Mosina**

2. RODZAJ PISMA[1)]

☒ 2.1. wniosek do projektu aktu

☐ 2.2. uwaga do konsultowanego projektu aktu[2)]

☐ 2.3. wniosek o zmianę aktu[3)]

☐ 2.4. wniosek o sporządzenie aktu[3)]

3. RODZAJ AKTU PLANOWANIA PRZESTRZENNEGO[1)]

☒ 3.1. plan ogólny gminy

☐ 3.2. miejscowy plan zagospodarowania przestrzennego, w tym zintegrowany plan inwestycyjny lub miejscowy plan rewitalizacji

☐ 3.3. uchwała ustalająca zasady i warunki sytuowania obiektów małej architektury, tablic reklamowych i urządzeń reklamowych oraz ogrodzeń, ich gabaryty, standardy jakościowe oraz rodzaje materiałów budowlanych, z jakich mogą być wykonane

☐ 3.4. audyt krajobrazowy

☐ 3.5. plan zagospodarowania przestrzennego województwa

4. DANE SKŁADAJĄCEGO PISMO[4)]

5. ADRES DO KORESPONDENCJI SKŁADAJĄCEGO PISMO (nieobowiązkowo)[4)]

kraj: ..... województwo: .....

powiat: ..... gmina: .....

ulica: ..... nr domu: ..... nr lokalu: .....

miejscowość: ..... kod pocztowy: .....

6. DANE PEŁNOMOCNIKA (nieobowiązkowo)[4)]

☐ pełnomocnik ☐ pełnomocnik do doręczeń

imię i nazwisko : .....

kraj: ..... województwo: .....

powiat: ..... gmina: .....

ulica: ..... nr domu: ..... nr lokalu: .....

miejscowość: ..... kod pocztowy: .....

e-mail (w przypadku gdy składający pismo posiada adres e-mail): .....

nr telefonu (nieobowiązkowo): .....

adres skrytki ePUAP lub adres do doręczeń elektronicznych[5)]: .....

7. TREŚĆ PISMA

7.1. Treść[5]

Proszę o uwzględnienie mojej działki o numerze 20 znajdującej się w Rogalinku w planowanym Planie Ogólnym jako tereny budowlane.

Wnioskowany teren chciałbym przeznaczyć pod budowę.

Teren ten bardzo niskiej klasy ziemi – V oraz VI klasa ziemi.

7.2. **(Nieobowiązkowo)**. W przypadku wypełnienia, należy uzupełnić każdą z kolumn tabeli.

Szczegółowe informacje dotyczące treści pisma w odniesieniu do działek ewidencyjnych:

Lp.	7.2.1. Nazwa aktu planowania przestrzennego	7.2.2. Identyfikator działki lub działek ewidencyjnych	7.2.3. Czy teren objęty pismem obejmuje całość działki lub działek ewidencyjnych[7]	7.2.4. Treść[8]
1	.....	.....	☐ tak ☐ nie	.....

7.3. **(Nieobowiązkowo)**. W przypadku wypełnienia, należy uzupełnić każdą z kolumn tabeli.

Szczegółowe informacje dotyczące działek ewidencyjnych oraz niektórych parametrów – w przypadku zaznaczenia w pkt 2: wniosku do projektu aktu (pkt 2.1), uwagi do konsultowanego projektu aktu (pkt 2.2) lub wniosku o zmianę aktu (pkt 2.3) oraz w pkt 3: planu ogólnego gminy (pkt 3.1) lub miejscowego planu zagospodarowania przestrzennego, w tym zintegrowanego planu inwestycyjnego lub miejscowego planu rewitalizacji (pkt 3.2):

Lp.	7.3.1. Nazwa planu ogólnego gminy lub miejscowego planu zagospodarowania przestrzennego	7.3.2. Identyfikator działki lub działek ewidencyjnych	7.3.3. Czy teren objęty pismem obejmuje całość działki lub działek ewidencyjnych[7]	7.3.4. Nazwa lub nazwy klasy przeznaczenia terenu (albo symbol lub symbole klasy przeznaczenia terenu)[8]	7.3.5. Maksymalny udział powierzchni zabudowy [%]	7.3.6. Maksymalna wysokość zabudowy [m]	7.3.7. Minimalny udział powierzchni biologicznie czynnej [%]
1	.....	.....	☐ tak ☐ nie	.....	.....	.....	.....

8. OŚWIADCZENIE W SPRAWIE KORESPONDENCJI ELEKTRONICZNEJ

☐ Wyrażam zgodę ☐ Nie wyrażam zgody

na doręczanie korespondencji w niniejszej sprawie za pomocą środków komunikacji elektronicznej w rozumieniu art. 2 pkt 5 ustawy z dnia 18 lipca 2002 r. o świadczeniu usług drogą elektroniczną (Dz.U. z 2020 r. poz. 344).

9. ZAŁĄCZNIKI

- ☐ Pełnomocnictwo do reprezentowania składającego pismo lub pełnomocnictwo do doręczeń (zgodnie z ustawą z dnia 16 listopada 2006 r. o opłacie skarbowej (Dz. U. z 2023 r. poz. 2111) – jeżeli składający pismo działa przez pełnomocnika.
- ☐ Potwierdzenie uiszczenia opłaty skarbowej od pełnomocnictwa – jeżeli obowiązek uiszczenia takiej opłaty wynika z ustawy z dnia 16 listopada 2006 r. o opłacie skarbowej.
- ☐ (Nieobowiązkowo). Określenie granic terenu w formie graficznej w przypadku wskazania terenu objętego pismem jako części działki ewidencyjnej lub działek ewidencyjnych.
- ☐ (Nieobowiązkowo). Inne załączniki – w przypadku zaznaczenia pola należy podać nazwy załączników.[9]

.....

10. PODPIS SKŁADAJĄCEGO PISMO (PEŁNOMOCNIKA) I DATA PODPISU

Podpis powinien być czytelny. Podpis i datę podpisu umieszcza się w przypadku składania wniosku w postaci papierowej.

---

[1] Można zaznaczyć więcej niż jedno pole. W ramach jednego pisma można wybrać tylko te akty, w przypadku których pismo będzie wysyłane do tego samego organu wskazanego w pkt 1. W przypadku gdy treść wniosku lub uwagi związana jest z dokumentem powiązanym z aktem planowania przestrzennego (np. sporządzanej w toku procedowania aktu, w ramach strategicznej oceny oddziaływania na środowisko, prognozy oddziaływania na środowisko), należy w pkt 3 wybrać rodzaj aktu planowania przestrzennego, którego ten dokument dotyczy, po czym wprowadzić treść wniosku lub uwagi w pkt 7.1 lub 7.2.

[2] Nie dotyczy planu zagospodarowania przestrzennego województwa.

[3] Nie dotyczy planu zagospodarowania przestrzennego województwa i audytu krajobrazowego.

[4] W pkt 4 należy podać adres zamieszkania albo siedziby składającego pismo. W przypadku wypełnienia pkt 5 podaje się adres do korespondencji składającego pismo, jeżeli jest inny niż adres podany w pkt 4. W przypadku wypełnienia pkt 6 podaje się adres zamieszkania albo siedziby pełnomocnika. W przypadku większej liczby składających pismo lub pełnomocników dane kolejnych składających pismo lub pełnomocników dodaje się w formularzu albo zamieszcza na osobnych stronach i dołącza do formularza.

[5] Adres skrytki ePUAP lub adres do doręczeń elektronicznych wskazuje się w przypadku wyrażenia zgody na doręczanie korespondencji za pomocą środków komunikacji elektronicznej, z zastrzeżeniem przypadków, w których organ, zgodnie z przepisami ustawy z dnia 18 listopada 2020 r. o doręczeniach elektronicznych (Dz.U. z 2023 r. poz. 285, z późn. zm.), ma obowiązek doręczenia korespondencji na adres do doręczeń elektronicznych.

[6] Maksymalna liczba znaków w pkt 7.1 wynosi 1000, natomiast w przypadku pkt 7.2.4 wartość ta odnosi się do pojedynczego wiersza. W przypadku potrzeby dodatkowego uzasadnienia, które wykracza poza wskazany limit znaków, uzasadnienie zamieszcza się na osobnych stronach i dołącza do formularza. W przypadku większej liczby wierszy w pkt 7.2.4 kolejne wiersze dodaje się w formularzu albo zamieszcza na osobnych stronach i dołącza do formularza.

[7] W przypadku zaznaczenia pola „nie" (wskazania terenu objętego pismem jako części działki ewidencyjnej lub działek ewidencyjnych) można dodać załącznik z określeniem granic terenu w formie graficznej.

[8] Podaje się nazwę lub symbol klasy przeznaczenia terenu zgodnie ze standardami określonymi w przepisach wykonawczych wydanych na podstawie art. 16 ust. 2 ustawy z dnia 27 marca 2003 r. o planowaniu i zagospodarowaniu przestrzennym (Dz.U. z 2023 r. poz. 977, z późn. zm.).

[9] W przypadku dołączenia do pisma załączników zawierających dane osobowe, inne niż wymienione w pkt 4, 5 i 6, załączniki te należy zanonimizować, tj. ukryć dane osobowe.

Pismo dotyczące aktu planowania przestrzennego

1. ORGAN, DO KTÓREGO JEST SKŁADANE PISMO

nazwa: **Burmistrz Gminy Mosina**

2. RODZAJ PISMA[1)]

☒ 2.1. wniosek do projektu aktu

☐ 2.2. uwaga do konsultowanego projektu aktu[2)]

☐ 2.3. wniosek o zmianę aktu[3)]

☐ 2.4. wniosek o sporządzenie aktu[3)]

3. RODZAJ AKTU PLANOWANIA PRZESTRZENNEGO[1)]

☒ 3.1. plan ogólny gminy

☐ 3.2. miejscowy plan zagospodarowania przestrzennego, w tym zintegrowany plan inwestycyjny lub miejscowy plan rewitalizacji

☐ 3.3. uchwała ustalająca zasady i warunki sytuowania obiektów małej architektury, tablic reklamowych i urządzeń reklamowych oraz ogrodzeń, ich gabaryty, standardy jakościowe oraz rodzaje materiałów budowlanych, z jakich mogą być wykonane

☐ 3.4. audyt krajobrazowy

☐ 3.5. plan zagospodarowania przestrzennego województwa

4. DANE SKŁADAJĄCEGO PISMO[4)]

5. ADRES DO KORESPONDENCJI SKŁADAJĄCEGO PISMO (nieobowiązkowo)[4)]

kraj: ..... województwo: .....

powiat: ..... gmina: .....

ulica: ..... nr domu: ..... nr lokalu: .....

miejscowość: ..... kod pocztowy: .....

6. DANE PEŁNOMOCNIKA (nieobowiązkowo)[4)]

☐ pełnomocnik ☐ pełnomocnik do doręczeń

imię i nazwisko : .....

kraj: ..... województwo: .....

powiat: ..... gmina: .....

ulica: ..... nr domu: ..... nr lokalu: .....

miejscowość: ..... kod pocztowy: .....

e-mail (w przypadku gdy składający pismo posiada adres e-mail): .....

nr telefonu (nieobowiązkowo): .....

adres skrytki ePUAP lub adres do doręczeń elektronicznych[5)]: .....

7. TREŚĆ PISMA

7.1. Treść[6]:

Proszę o uwzględnienie części mojej działki o numerze 644/2 w planowanym Planie Ogólnym jako tereny budowlane. Teren, który miałby być przeznaczony pod budowę miał miałby obejmować całą szerokość mojej działki oraz 400 metrów długości w głąb działki względem drogi powiatowej 2462P.

Wnioskowany teren chciałbym przeznaczyć pod budowę. Posiada on pełną infrastrukturę pod budowę oraz jest przedłużeniem terenów, które są obecnie zabudowane bądź jest planowana zabudowa.

Dodatkowo teren ten jest niskiej jakości oraz znajduje się przy drodze powiatowej, której natężenie ruchu wzrasta z roku na rok co tylko utrudnia produkcję rolną na tym obszarze.

7.2. **(Nieobowiązkowo)**. W przypadku wypełnienia, należy uzupełnić każdą z kolumn tabeli.

Szczegółowe informacje dotyczące treści pisma w odniesieniu do działek ewidencyjnych:

Lp.	7.2.1. Nazwa aktu planowania przestrzennego	7.2.2. Identyfikator działki lub działek ewidencyjnych	7.2.3. Czy teren objęty pismem obejmuje całość działki lub działek ewidencyjnych[7]	7.2.4. Treść[6]
1	.....	.....	☐ tak ☐ nie	.....

7.3. **(Nieobowiązkowo).** W przypadku wypełnienia, należy uzupełnić każdą z kolumn tabeli.

Szczegółowe informacje dotyczące działek ewidencyjnych oraz niektórych parametrów – w przypadku zaznaczenia w pkt 2: wniosku do projektu aktu (pkt 2.1), uwagi do konsultowanego projektu aktu (pkt 2.2) lub wniosku o zmianę aktu (pkt 2.3) oraz w pkt 3: planu ogólnego gminy (pkt 3.1) lub miejscowego planu zagospodarowania przestrzennego, w tym zintegrowanego planu inwestycyjnego lub miejscowego planu rewitalizacji (pkt 3.2):

Lp.	7.3.1. Nazwa planu ogólnego gminy lub miejscowego planu zagospodarowania przestrzennego	7.3.2. Identyfikator działki lub działek ewidencyjnych	7.3.3. Czy teren objęty pismem obejmuje całość działki lub działek ewidencyjnych[7]	7.3.4. Nazwa lub nazwy klasy przeznaczenia terenu (albo symbol lub symbole klasy przeznaczenia terenu)[8]	7.3.5. Maksymalny udział powierzchni zabudowy [%]	7.3.6. Maksymalna wysokość zabudowy [m]	7.3.7. Minimalny udział powierzchni biologicznie czynnej [%]
1	.....	.....	☐ tak ☐ nie	.....	.....	.....	.....

8. OŚWIADCZENIE W SPRAWIE KORESPONDENCJI ELEKTRONICZNEJ

☐ Wyrażam zgodę ☐ Nie wyrażam zgody

na doręczanie korespondencji w niniejszej sprawie za pomocą środków komunikacji elektronicznej w rozumieniu art. 2 pkt 5 ustawy z dnia 18 lipca 2002 r. o świadczeniu usług drogą elektroniczną (Dz.U. z 2020 r. poz. 344).

9. ZAŁĄCZNIKI

☐ Pełnomocnictwo do reprezentowania składającego pismo lub pełnomocnictwo do doręczeń (zgodnie z ustawą z dnia 16 listopada 2006 r. o opłacie skarbowej (Dz. U. z 2023 r. poz. 2111) – jeżeli składający pismo działa przez pełnomocnika.

☐ Potwierdzenie uiszczenia opłaty skarbowej od pełnomocnictwa – jeżeli obowiązek uiszczenia takiej opłaty wynika z ustawy z dnia 16 listopada 2006 r. o opłacie skarbowej.

☒ (Nieobowiązkowo). Określenie granic terenu w formie graficznej w przypadku wskazania terenu objętego pismem jako części działki ewidencyjnej lub działek ewidencyjnych.

☐ (Nieobowiązkowo). Inne załączniki – w przypadku zaznaczenia pola należy podać nazwy załączników.[9)]

.....

10. PODPIS SKŁADAJĄCEGO PISMO (PEŁNOMOCNIKA) I DATA PODPISU

Podpis powinien być czytelny. Podpis i datę podpisu umieszcza się w przypadku składania wniosku w postaci papierowej.

[1)] Można zaznaczyć więcej niż jedno pole. W ramach jednego pisma można wybrać tylko te akty, w przypadku których pismo będzie wysyłane do tego samego organu wskazanego w pkt 1. W przypadku gdy treść wniosku lub uwagi związana jest z dokumentem powiązanym z aktem planowania przestrzennego (np. sporządzanej w toku procedowania aktu, w ramach strategicznej oceny oddziaływania na środowisko, prognozy oddziaływania na środowisko), należy w pkt 3 wybrać rodzaj aktu planowania przestrzennego, którego ten dokument dotyczy, po czym wprowadzić treść wniosku lub uwagi w pkt 7.1 lub 7.2.

[2)] Nie dotyczy planu zagospodarowania przestrzennego województwa.

[3)] Nie dotyczy planu zagospodarowania przestrzennego województwa i audytu krajobrazowego.

[4)] W pkt 4 należy podać adres zamieszkania albo siedziby składającego pismo. W przypadku wypełnienia pkt 5 podaje się adres do korespondencji składającego pismo, jeżeli jest inny niż adres podany w pkt 4. W przypadku wypełnienia pkt 6 podaje się adres zamieszkania albo siedziby pełnomocnika. W przypadku większej liczby składających pismo lub pełnomocników dane kolejnych składających pismo lub pełnomocników dodaje się w formularzu albo zamieszcza na osobnych stronach i dołącza do formularza.

[5)] Adres skrytki ePUAP lub adres do doręczeń elektronicznych wskazuje się w przypadku wyrażenia zgody na doręczanie korespondencji za pomocą środków komunikacji elektronicznej, z zastrzeżeniem przypadków, w których organ, zgodnie z przepisami ustawy z dnia 18 listopada 2020 r. o doręczeniach elektronicznych (Dz.U. z 2023 r. poz. 285, z późn. zm.), ma obowiązek doręczenia korespondencji na adres do doręczeń elektronicznych.

[6)] Maksymalna liczba znaków w pkt 7.1 wynosi 1000, natomiast w przypadku pkt 7.2.4 wartość ta odnosi się do pojedynczego wiersza. W przypadku potrzeby dodatkowego uzasadnienia, które wykracza poza wskazany limit znaków, uzasadnienie zamieszcza się na osobnych stronach i dołącza do formularza. W przypadku większej liczby wierszy w pkt 7.2.4 kolejne wiersze dodaje się w formularzu albo zamieszcza na osobnych stronach i dołącza do formularza.

[7)] W przypadku zaznaczenia pola „nie" (wskazania terenu objętego pismem jako części działki ewidencyjnej lub działek ewidencyjnych) można dodać załącznik z określeniem granic terenu w formie graficznej.

[8)] Podaje się nazwę lub symbol klasy przeznaczenia terenu zgodnie ze standardami określonymi w przepisach wykonawczych wydanych na podstawie art. 16 ust. 2 ustawy z dnia 27 marca 2003 r. o planowaniu i zagospodarowaniu przestrzennym (Dz.U. z 2023 r. poz. 977, z późn. zm.).

[9)] W przypadku dołączenia do pisma załączników zawierających dane osobowe, inne niż wymienione w pkt 4, 5 i 6, załączniki te należy zanonimizować, tj. ukryć dane osobowe.

Załącznik 1 – określenie graficznie wnioskowanego terenu

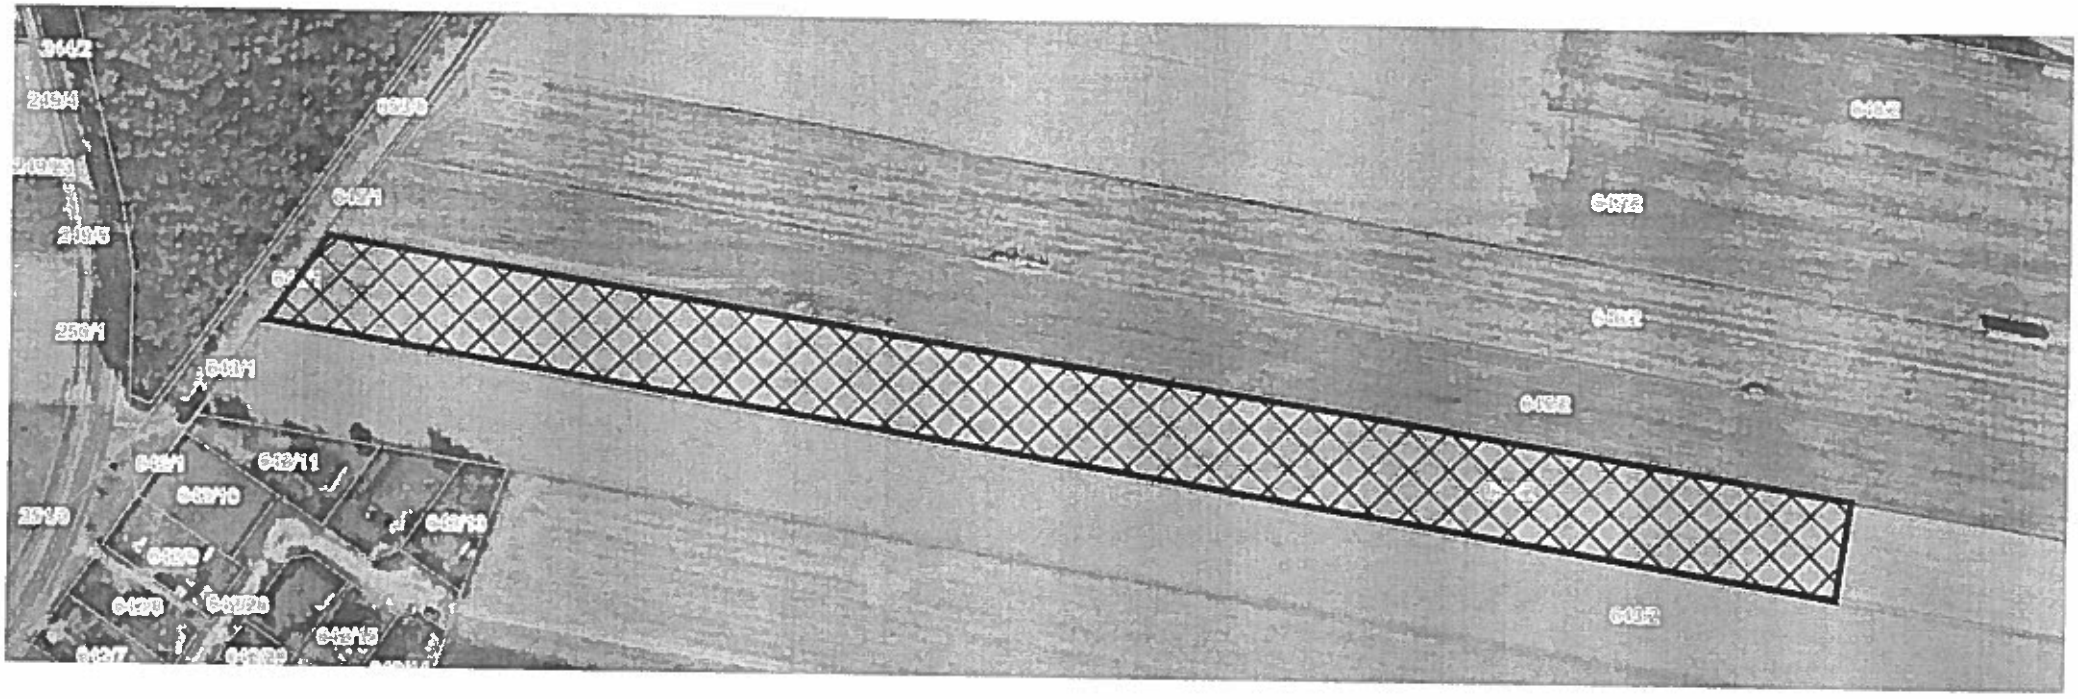

Pismo dotyczące aktu planowania przestrzennego

1. ORGAN, DO KTÓREGO JEST SKŁADANE PISMO

nazwa: **Burmistrz Gminy Mosina**

2. RODZAJ PISMA[1)]

☒ 2.1. wniosek do projektu aktu ☐ 2.2. uwaga do konsultowanego projektu aktu[2)]

☐ 2.3. wniosek o zmianę aktu[3)] ☐ 2.4. wniosek o sporządzenie aktu[3)]

3. RODZAJ AKTU PLANOWANIA PRZESTRZENNEGO[1)]

2024 -02- 16

4911

☒ 3.1. plan ogólny gminy

☐ 3.2. miejscowy plan zagospodarowania przestrzennego, w tym zintegrowany plan inwestycyjny lub miejscowy plan rewitalizacji

☐ 3.3. uchwała ustalająca zasady i warunki sytuowania obiektów małej architektury, tablic reklamowych i urządzeń reklamowych oraz ogrodzeń, ich gabaryty, standardy jakościowe oraz rodzaje materiałów budowlanych, z jakich mogą być wykonane

☐ 3.4. audyt krajobrazowy ☐ 3.5. plan zagospodarowania przestrzennego województwa

4. DANE SKŁADAJĄCEGO PISMO[4)]

5. ADRES DO KORESPONDENCJI SKŁADAJĄCEGO PISMO (nieobowiązkowo)[4)]

kraj: ..... województwo: ..... jw. .....

powiat: ..... gmina: .....

ulica: ..... nr domu: ..... nr lokalu: .....

miejscowość: ..... kod pocztowy: .....

6. DANE PEŁNOMOCNIKA (nieobowiązkowo)[4)]

☐ pełnomocnik ☐ pełnomocnik do doręczeń

imię i nazwisko : .....

kraj: ..... województwo: .....

powiat: ..... gmina: .....

ulica: ..... nr domu: ..... nr lokalu: .....

miejscowość: ..... kod pocztowy: .....

e-mail (w przypadku gdy składający pismo posiada adres e-mail): .....

nr telefonu (nieobowiązkowo): .....

adres skrytki ePUAP lub adres do doręczeń elektronicznych[5)]: .....

7. TREŚĆ PISMA

7.1. Treść[6]: Jestem właścicielem działki ewid. 233/7

7.2. **(Nieobowiązkowo).** W przypadku wypełnienia, należy uzupełnić każdą z kolumn tabeli.

Szczegółowe informacje dotyczące treści pisma w odniesieniu do działek ewidencyjnych:

Lp.	7.2.1. Nazwa aktu planowania przestrzennego	7.2.2. Identyfikator działki lub działek ewidencyjnych	7.2.3. Czy teren objęty pismem obejmuje całość działki lub działek ewidencyjnych[7]	7.2.4. Treść[6]
1	.....	.....	☐ tak ☐ nie	.....

7.3. **(Nieobowiązkowo).** W przypadku wypełnienia, należy uzupełnić każdą z kolumn tabeli.

Szczegółowe informacje dotyczące działek ewidencyjnych oraz niektórych parametrów – w przypadku zaznaczenia w pkt 2: wniosku do projektu aktu (pkt 2.1), uwagi do konsultowanego projektu aktu (pkt 2.2) lub wniosku o zmianę aktu (pkt 2.3) oraz w pkt 3: planu ogólnego gminy (pkt 3.1) lub miejscowego planu zagospodarowania przestrzennego, w tym zintegrowanego planu inwestycyjnego lub miejscowego planu rewitalizacji (pkt 3.2):

Lp.	7.3.1. Nazwa planu ogólnego gminy lub miejscowego planu zagospodarowania przestrzennego	7.3.2. Identyfikator działki lub działek ewidencyjnych	7.3.3. Czy teren objęty pismem obejmuje całość działki lub działek ewidencyjnych[7]	7.3.4. Nazwa lub nazwy klasy przeznaczenia terenu (albo symbol lub symbole klasy przeznaczenia terenu)[8]	7.3.5. Maksymalny udział powierzchni zabudowy [%]	7.3.6. Maksymalna wysokość zabudowy [m]	7.3.7. Minimalny udział powierzchni biologicznie czynnej [%]
1	.....	.....	☐ tak ☐ nie	.....	.....	.....	.....

8. OŚWIADCZENIE W SPRAWIE KORESPONDENCJI ELEKTRONICZNEJ

☐ Wyrażam zgodę ☒ Nie wyrażam zgody

na doręczanie korespondencji w niniejszej sprawie za pomocą środków komunikacji elektronicznej w rozumieniu art. 2 pkt 5 ustawy z dnia 18 lipca 2002 r. o świadczeniu usług drogą elektroniczną (Dz.U. z 2020 r. poz. 344).

9. ZAŁĄCZNIKI

- ☐ Pełnomocnictwo do reprezentowania składającego pismo lub pełnomocnictwo do doręczeń (zgodnie z ustawą z dnia 16 listopada 2006 r. o opłacie skarbowej (Dz. U. z 2023 r. poz. 2111) – jeżeli składający pismo działa przez pełnomocnika.
- ☐ Potwierdzenie uiszczenia opłaty skarbowej od pełnomocnictwa – jeżeli obowiązek uiszczenia takiej opłaty wynika z ustawy z dnia 16 listopada 2006 r. o opłacie skarbowej.
- ☐ (Nieobowiązkowo). Określenie granic terenu w formie graficznej w przypadku wskazania terenu objętego pismem jako części działki ewidencyjnej lub działek ewidencyjnych.
- ☐ (Nieobowiązkowo). Inne załączniki – w przypadku zaznaczenia pola należy podać nazwy załączników.[9)]

.....

10. PODPIS SKŁADAJĄCEGO PISMO (PEŁNOMOCNIKA) I DATA PODPISU

Podpis powinien być czytelny. Podpis i datę podpisu umieszcza się w przypadku składania wniosku w postaci papierowej.

[1)] Można zaznaczyć więcej niż jedno pole. W ramach jednego pisma można wybrać tylko te akty, w przypadku których pismo będzie wysyłane do tego samego organu wskazanego w pkt 1. W przypadku gdy treść wniosku lub uwagi związana jest z dokumentem powiązanym z aktem planowania przestrzennego (np. sporządzanej w toku procedowania aktu, w ramach strategicznej oceny oddziaływania na środowisko, prognozy oddziaływania na środowisko), należy w pkt 3 wybrać rodzaj aktu planowania przestrzennego, którego ten dokument dotyczy, po czym wprowadzić treść wniosku lub uwagi w pkt 7.1 lub 7.2.

[2)] Nie dotyczy planu zagospodarowania przestrzennego województwa.

[3)] Nie dotyczy planu zagospodarowania przestrzennego województwa i audytu krajobrazowego.

[4)] W pkt 4 należy podać adres zamieszkania albo siedziby składającego pismo. W przypadku wypełnienia pkt 5 podaje się adres do korespondencji składającego pismo, jeżeli jest inny niż adres podany w pkt 4. W przypadku wypełnienia pkt 6 podaje się adres zamieszkania albo siedziby pełnomocnika. W przypadku większej liczby składających pismo lub pełnomocników dane kolejnych składających pismo lub pełnomocników dodaje się w formularzu albo zamieszcza na osobnych stronach i dołącza do formularza.

[5)] Adres skrytki ePUAP lub adres do doręczeń elektronicznych wskazuje się w przypadku wyrażenia zgody na doręczanie korespondencji za pomocą środków komunikacji elektronicznej, z zastrzeżeniem przypadków, w których organ, zgodnie z przepisami ustawy z dnia 18 listopada 2020 r. o doręczeniach elektronicznych (Dz.U. z 2023 r. poz. 285, z późn. zm.), ma obowiązek doręczenia korespondencji na adres do doręczeń elektronicznych.

[6)] Maksymalna liczba znaków w pkt 7.1 wynosi 1000, natomiast w przypadku pkt 7.2.4 wartość ta odnosi się do pojedynczego wiersza. W przypadku potrzeby dodatkowego uzasadnienia, które wykracza poza wskazany limit znaków, uzasadnienie zamieszcza się na osobnych stronach i dołącza do formularza. W przypadku większej liczby wierszy w pkt 7.2.4 kolejne wiersze dodaje się w formularzu albo zamieszcza na osobnych stronach i dołącza do formularza.

[7)] W przypadku zaznaczenia pola „nie" (wskazania terenu objętego pismem jako części działki ewidencyjnej lub działek ewidencyjnych) można dodać załącznik z określeniem granic terenu w formie graficznej.

[8)] Podaje się nazwę lub symbol klasy przeznaczenia terenu zgodnie ze standardami określonymi w przepisach wykonawczych wydanych na podstawie art. 16 ust. 2 ustawy z dnia 27 marca 2003 r. o planowaniu i zagospodarowaniu przestrzennym (Dz.U. z 2023 r. poz. 977, z późn. zm.).

[9)] W przypadku dołączenia do pisma załączników zawierających dane osobowe, inne niż wymienione w pkt 4, 5 i 6, załączniki te należy zanonimizować, tj. ukryć dane osobowe.

Ochrona danych osobowych – klauzula informacyjna:

Administrator danych osobowych.
Administratorem Państwa danych osobowych jest Gmina Mosina reprezentowana przez Burmistrza Gminy Mosina.
Z Administratorem można się kontaktować w następujący sposób:

a) listownie: pl. 20 Października 1; 62-050 Mosina
b) przez elektroniczną skrzynkę podawczą: /km1dkc653m/SkrytkaESP
c) telefonicznie: 61 810 95 00

Inspektor ochrony danych.
Możecie się Państwo kontaktować również z wyznaczonym Inspektorem Ochrony Danych pod adresem e-mail: iod@mosina.pl

Cele i podstawy przetwarzania.
Państwa dane osobowe będą przetwarzane w celu realizacji zadań zgodnie z Ustawą z 27 marca 2003 r. o planowaniu i zagospodarowaniu przestrzennym oraz Ustawą z 14 czerwca 1960 r. Kodeks postępowania administracyjnego. Następnie Państwa dane będą przetwarzane w celu wypełnienia obowiązku archiwizacji dokumentów wynikającego z Ustawy z 14 lipca 1983 r. o narodowym zasobie archiwalnym i archiwach.

Odbiorcy danych osobowych.
Odbiorcami Państwa danych osobowych będą podmioty upoważnione na podstawie przepisów prawa oraz inne podmioty, z którymi Administrator posiada stosowne zapisy o powierzeniu danych.

Okres przechowywania danych.
Państwa dane będą przechowywane przez czas realizacji zadań Administratora wskazanych w ustawie z 14 czerwca 1960 r. Kodeks postępowania administracyjnego, a następnie – zgodnie z obowiązującą u Administratora Instrukcją kancelaryjną oraz przepisami o archiwizacji dokumentów.

Prawa osób, których dane dotyczą.
Zgodnie z przepisami prawa przysługuje Państwu:

a) prawo dostępu do swoich danych oraz otrzymania ich kopii;
b) prawo do sprostowania (poprawiania) swoich danych;
c) prawo do usunięcia danych osobowych, w sytuacji, gdy przetwarzanie danych nie następuje w celu wywiązania się z obowiązku wynikającego z przepisu prawa lub w ramach sprawowania władzy publicznej;
d) prawo do ograniczenia przetwarzania danych;
e) prawo do wniesienia skargi do Prezesa UODO (na adres Prezesa Urzędu Ochrony Danych Osobowych, ul. Stawki 2, 00-193 Warszawa).

Informacja o wymogu podania danych.
Podanie przez Państwa danych osobowych jest obowiązkiem wynikającym z Ustawy z 27 marca 2003 roku o planowaniu i zagospodarowaniu przestrzennym oraz Ustawy z 14 czerwca 1960 roku Kodeks postępowania administracyjnego.

Pismo dotyczące aktu planowania przestrzennego

1. ORGAN, DO KTÓREGO JEST SKŁADANE PISMO

nazwa: **Burmistrz Gminy Mosina**

2. RODZAJ PISMA[1)]

☒ 2.1. wniosek do projektu aktu ☐ 2.2. uwaga do konsultowanego projektu aktu[2)]

☐ 2.3. wniosek o zmianę aktu[3)] ☐ 2.4. wniosek o sporządzenie aktu[3)]

3. RODZAJ AKTU PLANOWANIA PRZESTRZENNEGO[1)]

2024-02-16

nr 4912

☒ 3.1. plan ogólny gminy

☐ 3.2. miejscowy plan zagospodarowania przestrzennego, w tym zintegrowany plan inwestycyjny lub miejscowy plan rewitalizacji

☐ 3.3. uchwała ustalająca zasady i warunki sytuowania obiektów małej architektury, tablic reklamowych i urządzeń reklamowych oraz ogrodzeń, ich gabaryty, standardy jakościowe oraz rodzaje materiałów budowlanych, z jakich mogą być wykonane

☐ 3.4. audyt krajobrazowy ☐ 3.5. plan zagospodarowania przestrzennego województwa

4. DANE SKŁADAJĄCEGO PISMO[4)]

5. ADRES DO KORESPONDENCJI SKŁADAJĄCEGO PISMO (nieobowiązkowo)[7)]

kraj: ..... województwo: .....

powiat: ..... gmina: .....

ulica: ..... nr domu: ..... nr lokalu: .....

miejscowość: ..... kod pocztowy: .....

6. DANE PEŁNOMOCNIKA (nieobowiązkowo)[4)]

☐ pełnomocnik ☐ pełnomocnik do doręczeń

imię i nazwisko: .....

kraj: ..... województwo: .....

powiat: ..... gmina: .....

ulica: ..... nr domu: ..... nr lokalu: .....

miejscowość: ..... kod pocztowy: .....

e-mail (w przypadku gdy składający pismo posiada adres e-mail): .....

nr telefonu (nieobowiązkowo): .....

adres skrytki ePUAP lub adres do doręczeń elektronicznych[5)]: .....

7. TREŚĆ PISMA

7.1. Treść[6]): jestem właścicielem działki o numerze 233/3

7.2. **(Nieobowiązkowo).** W przypadku wypełnienia, należy uzupełnić każdą z kolumn tabeli.

Szczegółowe informacje dotyczące treści pisma w odniesieniu do działek ewidencyjnych:

Lp.	7.2.1. Nazwa aktu planowania przestrzennego	7.2.2. Identyfikator działki lub działek ewidencyjnych	7.2.3. Czy teren objęty pismem obejmuje całość działki lub działek ewidencyjnych[7]	7.2.4. Treść[6]
1	.....	.....	☐ tak ☐ nie	.....

7.3. **(Nieobowiązkowo).** W przypadku wypełnienia, należy uzupełnić każdą z kolumn tabeli.

Szczegółowe informacje dotyczące działek ewidencyjnych oraz niektórych parametrów – w przypadku zaznaczenia w pkt 2: wniosku do projektu aktu (pkt 2.1), uwagi do konsultowanego projektu aktu (pkt 2.2) lub wniosku o zmianę aktu (pkt 2.3) oraz w pkt 3: planu ogólnego gminy (pkt 3.1) lub miejscowego planu zagospodarowania przestrzennego, w tym zintegrowanego planu inwestycyjnego lub miejscowego planu rewitalizacji (pkt 3.2):

Lp.	7.3.1. Nazwa planu ogólnego gminy lub miejscowego planu zagospodarowania przestrzennego	7.3.2. Identyfikator działki lub działek ewidencyjnych	7.3.3. Czy teren objęty pismem obejmuje całość działki lub działek ewidencyjnych[7]	7.3.4. Nazwa lub nazwy klasy przeznaczenia terenu (albo symbol lub symbole klasy przeznaczenia terenu)[8]	7.3.5. Maksymalny udział powierzchni zabudowy [%]	7.3.6. Maksymalna wysokość zabudowy [m]	7.3.7. Minimalny udział powierzchni biologicznie czynnej [%]
1	.....	.....	☐ tak ☐ nie	.....	.....	.....	.....

8. OŚWIADCZENIE W SPRAWIE KORESPONDENCJI ELEKTRONICZNEJ

☒ Wyrażam zgodę ☐ Nie wyrażam zgody

na doręczanie korespondencji w niniejszej sprawie za pomocą środków komunikacji elektronicznej w rozumieniu art. 2 pkt 5 ustawy z dnia 18 lipca 2002 r. o świadczeniu usług drogą elektroniczną (Dz.U. z 2020 r. poz. 344).

9. ZAŁĄCZNIKI

- ☐ Pełnomocnictwo do reprezentowania składającego pismo lub pełnomocnictwo do doręczeń (zgodnie z ustawą z dnia 16 listopada 2006 r. o opłacie skarbowej (Dz. U. z 2023 r. poz. 2111) – jeżeli składający pismo działa przez pełnomocnika.
- ☐ Potwierdzenie uiszczenia opłaty skarbowej od pełnomocnictwa – jeżeli obowiązek uiszczenia takiej opłaty wynika z ustawy z dnia 16 listopada 2006 r. o opłacie skarbowej.
- ☐ (Nieobowiązkowo). Określenie granic terenu w formie graficznej w przypadku wskazania terenu objętego pismem jako części działki ewidencyjnej lub działek ewidencyjnych.
- ☐ (Nieobowiązkowo). Inne załączniki – w przypadku zaznaczenia pola należy podać nazwy załączników.[9)]

.....

10. PODPIS SKŁADAJĄCEGO PISMO (PEŁNOMOCNIKA) I DATA PODPISU

Podpis powinien być czytelny. Podpis i datę podpisu umieszcza się w przypadku składania wniosku w postaci papierowej.

[1)] Można zaznaczyć więcej niż jedno pole. W ramach jednego pisma można wybrać tylko te akty, w przypadku których pismo będzie wysyłane do tego samego organu wskazanego w pkt 1. W przypadku gdy treść wniosku lub uwagi związana jest z dokumentem powiązanym z aktem planowania przestrzennego (np. sporządzanej w toku procedowania aktu, w ramach strategicznej oceny oddziaływania na środowisko, prognozy oddziaływania na środowisko), należy w pkt 3 wybrać rodzaj aktu planowania przestrzennego, którego ten dokument dotyczy, po czym wprowadzić treść wniosku lub uwagi w pkt 7.1 lub 7.2.

[2)] Nie dotyczy planu zagospodarowania przestrzennego województwa.

[3)] Nie dotyczy planu zagospodarowania przestrzennego województwa i audytu krajobrazowego.

[4)] W pkt 4 należy podać adres zamieszkania albo siedziby składającego pismo. W przypadku wypełnienia pkt 5 podaje się adres do korespondencji składającego pismo, jeżeli jest inny niż adres podany w pkt 4. W przypadku wypełnienia pkt 6 podaje się adres zamieszkania albo siedziby pełnomocnika. W przypadku większej liczby składających pismo lub pełnomocników dane kolejnych składających pismo lub pełnomocników dodaje się w formularzu albo zamieszcza na osobnych stronach i dołącza do formularza.

[5)] Adres skrytki ePUAP lub adres do doręczeń elektronicznych wskazuje się w przypadku wyrażenia zgody na doręczanie korespondencji za pomocą środków komunikacji elektronicznej, z zastrzeżeniem przypadków, w których organ, zgodnie z przepisami ustawy z dnia 18 listopada 2020 r. o doręczeniach elektronicznych (Dz.U. z 2023 r. poz. 285, z późn. zm.), ma obowiązek doręczenia korespondencji na adres do doręczeń elektronicznych.

[6)] Maksymalna liczba znaków w pkt 7.1 wynosi 1000, natomiast w przypadku pkt 7.2.4 wartość ta odnosi się do pojedynczego wiersza. W przypadku potrzeby dodatkowego uzasadnienia, które wykracza poza wskazany limit znaków, uzasadnienie zamieszcza się na osobnych stronach i dołącza do formularza. W przypadku większej liczby wierszy w pkt 7.2.4 kolejne wiersze dodaje się w formularzu albo zamieszcza na osobnych stronach i dołącza do formularza.

[7)] W przypadku zaznaczenia pola „nie" (wskazania terenu objętego pismem jako części działki ewidencyjnej lub działek ewidencyjnych) można dodać załącznik z określeniem granic terenu w formie graficznej.

[8)] Podaje się nazwę lub symbol klasy przeznaczenia terenu zgodnie ze standardami określonymi w przepisach wykonawczych wydanych na podstawie art. 16 ust. 2 ustawy z dnia 27 marca 2003 r. o planowaniu i zagospodarowaniu przestrzennym (Dz.U. z 2023 r. poz. 977, z późn. zm.).

[9)] W przypadku dołączenia do pisma załączników zawierających dane osobowe, inne niż wymienione w pkt 4, 5 i 6, załączniki te należy zanonimizować, tj. ukryć dane osobowe.

Ochrona danych osobowych – klauzula informacyjna:

Administrator danych osobowych.
Administratorem Państwa danych osobowych jest Gmina Mosina reprezentowana przez Burmistrza Gminy Mosina.
Z Administratorem można się kontaktować w następujący sposób:

a) listownie: pl. 20 Października 1; 62-050 Mosina
b) przez elektroniczną skrzynkę podawczą: /km1dkc653m/SkrytkaESP
c) telefonicznie: 61 810 95 00

Inspektor ochrony danych.
Możecie się Państwo kontaktować również z wyznaczonym Inspektorem Ochrony Danych pod adresem e-mail: iod@mosina.pl

Cele i podstawy przetwarzania.
Państwa dane osobowe będą przetwarzane w celu realizacji zadań zgodnie z Ustawą z 27 marca 2003 r. o planowaniu i zagospodarowaniu przestrzennym oraz Ustawą z 14 czerwca 1960 r. Kodeks postępowania administracyjnego. Następnie Państwa dane będą przetwarzane w celu wypełnienia obowiązku archiwizacji dokumentów wynikającego z Ustawy z 14 lipca 1983 r. o narodowym zasobie archiwalnym i archiwach.

Odbiorcy danych osobowych.
Odbiorcami Państwa danych osobowych będą podmioty upoważnione na podstawie przepisów prawa oraz inne podmioty, z którymi Administrator posiada stosowne zapisy o powierzeniu danych.

Okres przechowywania danych.
Państwa dane będą przechowywane przez czas realizacji zadań Administratora wskazanych w ustawie z 14 czerwca 1960 r. Kodeks postępowania administracyjnego, a następnie – zgodnie z obowiązującą u Administratora Instrukcją kancelaryjną oraz przepisami o archiwizacji dokumentów.

Prawa osób, których dane dotyczą.
Zgodnie z przepisami prawa przysługuje Państwu:

a) prawo dostępu do swoich danych oraz otrzymania ich kopii;
b) prawo do sprostowania (poprawiania) swoich danych;
c) prawo do usunięcia danych osobowych, w sytuacji, gdy przetwarzanie danych nie następuje w celu wywiązania się z obowiązku wynikającego z przepisu prawa lub w ramach sprawowania władzy publicznej;
d) prawo do ograniczenia przetwarzania danych;
e) prawo do wniesienia skargi do Prezesa UODO (na adres Prezesa Urzędu Ochrony Danych Osobowych, ul. Stawki 2, 00-193 Warszawa).

Informacja o wymogu podania danych.
Podanie przez Państwa danych osobowych jest obowiązkiem wynikającym z Ustawy z 27 marca 2003 roku o planowaniu i zagospodarowaniu przestrzennym oraz Ustawy z 14 czerwca 1960 roku Kodeks postępowania administracyjnego.

Pismo dotyczące aktu planowania przestrzennego

1. ORGAN, DO KTÓREGO JEST SKŁADANE PISMO

nazwa: **Burmistrz Gminy Mosina**

Urząd Miejski w Mosinie
2024-02-16

2. RODZAJ PISMA[1)]

☒ 2.1. wniosek do projektu aktu

☐ 2.2. uwaga do konsultowanego projektu aktu[2)]

☐ 2.3. wniosek o zmianę aktu[3)]

☐ 2.4. wniosek o sporządzenie aktu[3)]

3. RODZAJ AKTU PLANOWANIA PRZESTRZENNEGO[1)]

☒ 3.1. plan ogólny gminy

☐ 3.2. miejscowy plan zagospodarowania przestrzennego, w tym zintegrowany plan inwestycyjny lub miejscowy plan rewitalizacji

☐ 3.3. uchwała ustalająca zasady i warunki sytuowania obiektów małej architektury, tablic reklamowych i urządzeń reklamowych oraz ogrodzeń, ich gabaryty, standardy jakościowe oraz rodzaje materiałów budowlanych, z jakich mogą być wykonane

☐ 3.4. audyt krajobrazowy

☐ 3.5. plan zagospodarowania przestrzennego województwa

4. DANE SKŁADAJĄCEGO PISMO[4)]

5. ADRES DO KORESPONDENCJI SKŁADAJĄCEGO PISMO (nieobowiązkowo)[4)]

kraj: ..... województwo: .....

powiat: ..... gmina: .....

ulica: ..... nr domu: ..... nr lokalu: .....

miejscowość: ..... kod pocztowy: .....

6. DANE PEŁNOMOCNIKA (nieobowiązkowo)[4)]

☐ pełnomocnik ☐ pełnomocnik do doręczeń

imię i nazwisko : .....

kraj: ..... województwo: .....

powiat: ..... gmina: .....

ulica: ..... nr domu: ..... nr lokalu: .....

miejscowość: ..... kod pocztowy: .....

e-mail (w przypadku gdy składający pismo posiada adres e-mail): .....

nr telefonu (nieobowiązkowo): .....

adres skrytki ePUAP lub adres do doręczeń elektronicznych[5]: .....

7. TREŚĆ PISMA

7.1. Treść[6]: Zwracam się z prośbą o ujęcie w planie ogólnym gminy Mosina, działek położonych w Daszewicach nr. 83/10, 218/26, 217/9 pod zabudowę mieszkaniową jednorodzinną, do działek tych przylegają działki zabudowane, i w pobliżu istnieją wszystkie media.

7.2. **(Nieobowiązkowo)**. W przypadku wypełnienia, należy uzupełnić każdą z kolumn tabeli.

Szczegółowe informacje dotyczące treści pisma w odniesieniu do działek ewidencyjnych:

Lp.	7.2.1. Nazwa aktu planowania przestrzennego	7.2.2. Identyfikator działki lub działek ewidencyjnych	7.2.3. Czy teren objęty pismem obejmuje całość działki lub działek ewidencyjnych[7]	7.2.4. Treść[8]
1	.....	.....	☐ tak ☐ nie	.....

7.3. **(Nieobowiązkowo).** W przypadku wypełnienia, należy uzupełnić każdą z kolumn tabeli.

Szczegółowe informacje dotyczące działek ewidencyjnych oraz niektórych parametrów – w przypadku zaznaczenia w pkt 2: wniosku do projektu aktu (pkt 2.1), uwagi do konsultowanego projektu aktu (pkt 2.2) lub wniosku o zmianę aktu (pkt 2.3) oraz w pkt 3: planu ogólnego gminy (pkt 3.1) lub miejscowego planu zagospodarowania przestrzennego, w tym zintegrowanego planu inwestycyjnego lub miejscowego planu rewitalizacji (pkt 3.2):

Lp.	7.3.1. Nazwa planu ogólnego gminy lub miejscowego planu zagospodarowania przestrzennego	7.3.2. Identyfikator działki lub działek ewidencyjnych	7.3.3. Czy teren objęty pismem obejmuje całość działki lub działek ewidencyjnych[7]	7.3.4. Nazwa lub nazwy klasy przeznaczenia terenu (albo symbol lub symbole klasy przeznaczenia terenu)[9]	7.3.5. Maksymalny udział powierzchni zabudowy [%]	7.3.6. Maksymalna wysokość zabudowy [m]	7.3.7. Minimalny udział powierzchni biologicznie czynnej [%]

1	....	....	☐ tak ☐ nie	....	....	....	....

8. OŚWIADCZENIE W SPRAWIE KORESPONDENCJI ELEKTRONICZNEJ

☐ Wyrażam zgodę ☐ Nie wyrażam zgody

na doręczanie korespondencji w niniejszej sprawie za pomocą środków komunikacji elektronicznej w rozumieniu art. 2 pkt 5 ustawy z dnia 18 lipca 2002 r. o świadczeniu usług drogą elektroniczną (Dz.U. z 2020 r. poz. 344).

9. ZAŁĄCZNIKI

☐ Pełnomocnictwo do reprezentowania składającego pismo lub pełnomocnictwo do doręczeń (zgodnie z ustawą z dnia 16 listopada 2006 r. o opłacie skarbowej (Dz. U. z 2023 r. poz. 2111) – jeżeli składający pismo działa przez pełnomocnika.

☐ Potwierdzenie uiszczenia opłaty skarbowej od pełnomocnictwa – jeżeli obowiązek uiszczenia takiej opłaty wynika z ustawy z dnia 16 listopada 2006 r. o opłacie skarbowej.

☐ (Nieobowiązkowo). Określenie granic terenu w formie graficznej w przypadku wskazania terenu objętego pismem jako części działki ewidencyjnej lub działek ewidencyjnych.

☐ (Nieobowiązkowo). Inne załączniki – w przypadku zaznaczenia pola należy podać nazwy załączników.[9]

.....

10. PODPIS SKŁADAJĄCEGO PISMO (PEŁNOMOCNIKA) I DATA PODPISU

Podpis powinien być czytelny. Podpis i datę podpisu umieszcza się w przypadku składania wniosku w postaci papierowej.

---

[1] Można zaznaczyć więcej niż jedno pole. W ramach jednego pisma można wybrać tylko te akty, w przypadku których pismo będzie wysyłane do tego samego organu wskazanego w pkt 1. W przypadku gdy treść wniosku lub uwagi związana jest z dokumentem powiązanym z aktem planowania przestrzennego (np. sporządzanej w toku procedowania aktu, w ramach strategicznej oceny oddziaływania na środowisko, prognozy oddziaływania na środowisko), należy w pkt 3 wybrać rodzaj aktu planowania przestrzennego, którego ten dokument dotyczy, po czym wprowadzić treść wniosku lub uwagi w pkt 7.1 lub 7.2.

[2] Nie dotyczy planu zagospodarowania przestrzennego województwa.

[3] Nie dotyczy planu zagospodarowania przestrzennego województwa i audytu krajobrazowego.

[4] W pkt 4 należy podać adres zamieszkania albo siedziby składającego pismo. W przypadku wypełnienia pkt 5 podaje się adres do korespondencji składającego pismo, jeżeli jest inny niż adres podany w pkt 4. W przypadku wypełnienia pkt 6 podaje się adres zamieszkania albo siedziby pełnomocnika. W przypadku większej liczby składających pismo lub pełnomocników dane kolejnych składających pismo lub pełnomocników dodaje się w formularzu albo zamieszcza na osobnych stronach i dołącza do formularza.

[5] Adres skrytki ePUAP lub adres do doręczeń elektronicznych wskazuje się w przypadku wyrażenia zgody na doręczanie korespondencji za pomocą środków komunikacji elektronicznej, z zastrzeżeniem przypadków, w których organ, zgodnie z przepisami ustawy z dnia 18 listopada 2020 r. o doręczeniach elektronicznych (Dz.U. z 2023 r. poz. 285, z późn. zm.), ma obowiązek doręczenia korespondencji na adres do doręczeń elektronicznych.

[6] Maksymalna liczba znaków w pkt 7.1 wynosi 1000, natomiast w przypadku pkt 7.2.4 wartość ta odnosi się do pojedynczego wiersza. W przypadku potrzeby dodatkowego uzasadnienia, które wykracza poza wskazany limit znaków, uzasadnienie zamieszcza się na osobnych stronach i dołącza do formularza. W przypadku większej liczby wierszy w pkt 7.2.4 kolejne wiersze dodaje się w formularzu albo zamieszcza na osobnych stronach i dołącza do formularza.

[7] W przypadku zaznaczenia pola „nie" (wskazania terenu objętego pismem jako części działki ewidencyjnej lub działek ewidencyjnych) można dodać załącznik z określeniem granic terenu w formie graficznej.

[8] Podaje się nazwę lub symbol klasy przeznaczenia terenu zgodnie ze standardami określonymi w przepisach wykonawczych wydanych na podstawie art. 16 ust. 2 ustawy z dnia 27 marca 2003 r. o planowaniu i zagospodarowaniu przestrzennym (Dz.U. z 2023 r. poz. 977, z późn. zm.).

[9] W przypadku dołączenia do pisma załączników zawierających dane osobowe, inne niż wymienione w pkt 4, 5 i 6, załączniki te należy zanonimizować, tj. ukryć dane osobowe.

Ochrona danych osobowych – klauzula informacyjna:

Administrator danych osobowych.
Administratorem Państwa danych osobowych jest Gmina Mosina reprezentowana przez Burmistrza Gminy Mosina.
Z Administratorem można się kontaktować w następujący sposób:

a) listownie: pl. 20 Października 1; 62-050 Mosina
b) przez elektroniczną skrzynkę podawczą: /km1dkc653m/SkrytkaESP
c) telefonicznie: 61 810 95 00

Inspektor ochrony danych.
Możecie się Państwo kontaktować również z wyznaczonym Inspektorem Ochrony Danych pod adresem e-mail: iod@mosina.pl

Cele i podstawy przetwarzania.
Państwa dane osobowe będą przetwarzane w celu realizacji zadań zgodnie z Ustawą z 27 marca 2003 r. o planowaniu i zagospodarowaniu przestrzennym oraz Ustawą z 14 czerwca 1960 r. Kodeks postępowania administracyjnego. Następnie Państwa dane będą przetwarzane w celu wypełnienia obowiązku archiwizacji dokumentów wynikającego z Ustawy z 14 lipca 1983 r. o narodowym zasobie archiwalnym i archiwach.

Odbiorcy danych osobowych.
Odbiorcami Państwa danych osobowych będą podmioty upoważnione na podstawie przepisów prawa oraz inne podmioty, z którymi Administrator posiada stosowne zapisy o powierzeniu danych.

Okres przechowywania danych.
Państwa dane będą przechowywane przez czas realizacji zadań Administratora wskazanych w ustawie z 14 czerwca 1960 r. Kodeks postępowania administracyjnego, a następnie – zgodnie z obowiązującą u Administratora Instrukcją kancelaryjną oraz przepisami o archiwizacji dokumentów.

Prawa osób, których dane dotyczą.
Zgodnie z przepisami prawa przysługuje Państwu:

a) prawo dostępu do swoich danych oraz otrzymania ich kopii;
b) prawo do sprostowania (poprawiania) swoich danych;
c) prawo do usunięcia danych osobowych, w sytuacji, gdy przetwarzanie danych nie następuje w celu wywiązania się z obowiązku wynikającego z przepisu prawa lub w ramach sprawowania władzy publicznej;
d) prawo do ograniczenia przetwarzania danych;
e) prawo do wniesienia skargi do Prezesa UODO (na adres Prezesa Urzędu Ochrony Danych Osobowych, ul. Stawki 2, 00-193 Warszawa).

Informacja o wymogu podania danych.
Podanie przez Państwa danych osobowych jest obowiązkiem wynikającym z Ustawy z 27 marca 2003 roku o planowaniu i zagospodarowaniu przestrzennym oraz Ustawy z 14 czerwca 1960 roku Kodeks postępowania administracyjnego.

Pismo dotyczące aktu planowania przestrzennego

1. ORGAN, DO KTÓREGO JEST SKŁADANE PISMO

nazwa: **Burmistrz Gminy Mosina**

2. RODZAJ PISMA[1)]

☒ 2.1. wniosek do projektu aktu

☐ 2.2. uwaga do konsultowanego projektu aktu[2)]

☐ 2.3. wniosek o zmianę aktu[3)]

☐ 2.4. wniosek o sporządzenie aktu[3)]

3. RODZAJ AKTU PLANOWANIA PRZESTRZENNEGO[1)]

2024 -02- 1

☒ 3.1. plan ogólny gminy

☐ 3.2. miejscowy plan zagospodarowania przestrzennego, w tym zintegrowany plan inwestycyjny lub miejscowy plan rewitalizacji

4923

☐ 3.3. uchwała ustalająca zasady i warunki sytuowania obiektów małej architektury, tablic reklamowych i urządzeń reklamowych oraz ogrodzeń, ich gabaryty, standardy jakościowe oraz rodzaje materiałów budowlanych, z jakich mogą być wykonane

☐ 3.4. audyt krajobrazowy

☐ 3.5. plan zagospodarowania przestrzennego województwa

4. DANE SKŁADAJĄCEGO PISMO[4)]

5. ADRES DO KORESPONDENCJI SKŁADAJĄCEGO PISMO (nieobowiązkowo)[4)]

kraj: ..... województwo: .....

powiat: ..... gmina: .....

ulica: ..... nr domu: ..... nr lokalu: .....

miejscowość: ..... kod pocztowy: .....

6. DANE PEŁNOMOCNIKA (nieobowiązkowo)[4)]

☐ pełnomocnik ☐ pełnomocnik do doręczeń

imię i nazwisko : .....

kraj: ..... województwo: .....

powiat: ..... gmina: .....

ulica: ..... nr domu: ..... nr lokalu: .....

miejscowość: ..... kod pocztowy: .....

e-mail (w przypadku gdy składający pismo posiada adres e-mail): .....

nr telefonu (nieobowiązkowo): .....

adres skrytki ePUAP lub adres do doręczeń elektronicznych[5]: .....

7. TREŚĆ PISMA

7.1. Treść[6]: Zwracamy się z prośbą o ujęcie w planie ogólnym gminy miejsca działek położonych w Daszewicach, działki nr 271 pod zabudowę jednorodzinną i usługi, a dz. nr 270/6 pod zabudowę jednorodzinną, działki te znajdują się przy istniejącej zabudowie, ca w pobliżu istnieją media

7.2. **(Nieobowiązkowo)**. W przypadku wypełnienia, należy uzupełnić każdą z kolumn tabeli.

Szczegółowe informacje dotyczące treści pisma w odniesieniu do działek ewidencyjnych:

Lp.	7.2.1. Nazwa aktu planowania przestrzennego	7.2.2. Identyfikator działki lub działek ewidencyjnych	7.2.3. Czy teren objęty pismem obejmuje całość działki lub działek ewidencyjnych[7]	7.2.4. Treść[8]
1	.....	.....	☐ tak ☐ nie	.....

7.3. **(Nieobowiązkowo).** W przypadku wypełnienia, należy uzupełnić każdą z kolumn tabeli.

Szczegółowe informacje dotyczące działek ewidencyjnych oraz niektórych parametrów – w przypadku zaznaczenia w pkt 2: wniosku do projektu aktu (pkt 2.1), uwagi do konsultowanego projektu aktu (pkt 2.2) lub wniosku o zmianę aktu (pkt 2.3) oraz w pkt 3: planu ogólnego gminy (pkt 3.1) lub miejscowego planu zagospodarowania przestrzennego, w tym zintegrowanego planu inwestycyjnego lub miejscowego planu rewitalizacji (pkt 3.2):

Lp.	7.3.1. Nazwa planu ogólnego gminy lub miejscowego planu zagospodarowania przestrzennego	7.3.2. Identyfikator działki lub działek ewidencyjnych	7.3.3. Czy teren objęty pismem obejmuje całość działki lub działek ewidencyjnych[7]	7.3.4. Nazwa lub nazwy klasy przeznaczenia terenu (albo symbol lub symbole klasy przeznaczenia terenu)[9]	7.3.5. Maksymalny udział powierzchni zabudowy [%]	7.3.6. Maksymalna wysokość zabudowy [m]	7.3.7. Minimalny udział powierzchni biologicznie czynnej [%]

1	....	....	☐ tak ☐ nie	....	....	....	....

8. OŚWIADCZENIE W SPRAWIE KORESPONDENCJI ELEKTRONICZNEJ

☐ Wyrażam zgodę ☐ Nie wyrażam zgody

na doręczanie korespondencji w niniejszej sprawie za pomocą środków komunikacji elektronicznej w rozumieniu art. 2 pkt 5 ustawy z dnia 18 lipca 2002 r. o świadczeniu usług drogą elektroniczną (Dz.U. z 2020 r. poz. 344).

9. ZAŁĄCZNIKI

☐ Pełnomocnictwo do reprezentowania składającego pismo lub pełnomocnictwo do doręczeń (zgodnie z ustawą z dnia 16 listopada 2006 r. o opłacie skarbowej (Dz. U. z 2023 r. poz. 2111) – jeżeli składający pismo działa przez pełnomocnika.

☐ Potwierdzenie uiszczenia opłaty skarbowej od pełnomocnictwa – jeżeli obowiązek uiszczenia takiej opłaty wynika z ustawy z dnia 16 listopada 2006 r. o opłacie skarbowej.

☐ (Nieobowiązkowo). Określenie granic terenu w formie graficznej w przypadku wskazania terenu objętego pismem jako części działki ewidencyjnej lub działek ewidencyjnych.

☐ (Nieobowiązkowo). Inne załączniki – w przypadku zaznaczenia pola należy podać nazwy załączników.[9]

.....

10. PODPIS SKŁADAJĄCEGO PISMO (PEŁNOMOCNIKA) I DATA PODPISU

Podpis powinien być czytelny. Podpis i datę podpisu umieszcza się w przypadku składania wniosku w postaci papierowej.

[1] Można zaznaczyć więcej niż jedno pole. W ramach jednego pisma można wybrać tylko te akty, w przypadku których pismo będzie wysyłane do tego samego organu wskazanego w pkt 1. W przypadku gdy treść wniosku lub uwagi związana jest z dokumentem powiązanym z aktem planowania przestrzennego (np. sporządzanej w toku procedowania aktu, w ramach strategicznej oceny oddziaływania na środowisko, prognozy oddziaływania na środowisko), należy w pkt 3 wybrać rodzaj aktu planowania przestrzennego, którego ten dokument dotyczy, po czym wprowadzić treść wniosku lub uwagi w pkt 7.1 lub 7.2.

[2] Nie dotyczy planu zagospodarowania przestrzennego województwa.

[3] Nie dotyczy planu zagospodarowania przestrzennego województwa i audytu krajobrazowego.

[4] W pkt 4 należy podać adres zamieszkania albo siedziby składającego pismo. W przypadku wypełnienia pkt 5 podaje się adres do korespondencji składającego pismo, jeżeli jest inny niż adres podany w pkt 4. W przypadku wypełnienia pkt 6 podaje się adres zamieszkania albo siedziby pełnomocnika. W przypadku większej liczby składających pismo lub pełnomocników dane kolejnych składających pismo lub pełnomocników dodaje się w formularzu albo zamieszcza na osobnych stronach i dołącza do formularza.

[5] Adres skrytki ePUAP lub adres do doręczeń elektronicznych wskazuje się w przypadku wyrażenia zgody na doręczanie korespondencji za pomocą środków komunikacji elektronicznej, z zastrzeżeniem przypadków, w których organ, zgodnie z przepisami ustawy z dnia 18 listopada 2020 r. o doręczeniach elektronicznych (Dz.U. z 2023 r. poz. 285, z późn. zm.), ma obowiązek doręczenia korespondencji na adres do doręczeń elektronicznych.

[6] Maksymalna liczba znaków w pkt 7.1 wynosi 1000, natomiast w przypadku pkt 7.2.4 wartość ta odnosi się do pojedynczego wiersza. W przypadku potrzeby dodatkowego uzasadnienia, które wykracza poza wskazany limit znaków, uzasadnienie zamieszcza się na osobnych stronach i dołącza do formularza. W przypadku większej liczby wierszy w pkt 7.2.4 kolejne wiersze dodaje się w formularzu albo zamieszcza na osobnych stronach i dołącza do formularza.

[7] W przypadku zaznaczenia pola „nie" (wskazania terenu objętego pismem jako części działki ewidencyjnej lub działek ewidencyjnych) można dodać załącznik z określeniem granic terenu w formie graficznej.

[8] Podaje się nazwę lub symbol klasy przeznaczenia terenu zgodnie ze standardami określonymi w przepisach wykonawczych wydanych na podstawie art. 16 ust. 2 ustawy z dnia 27 marca 2003 r. o planowaniu i zagospodarowaniu przestrzennym (Dz.U. z 2023 r. poz. 977, z późn. zm.).

[9] W przypadku dołączenia do pisma załączników zawierających dane osobowe, inne niż wymienione w pkt 4, 5 i 6, załączniki te należy zanonimizować, tj. ukryć dane osobowe.

271, 270/6

Ochrona danych osobowych – klauzula informacyjna:

Administrator danych osobowych.
Administratorem Państwa danych osobowych jest Gmina Mosina reprezentowana przez Burmistrza Gminy Mosina.
Z Administratorem można się kontaktować w następujący sposób:

a) listownie: pl. 20 Października 1; 62-050 Mosina
b) przez elektroniczną skrzynkę podawczą: /km1dkc653m/SkrytkaESP
c) telefonicznie: 61 810 95 00

Inspektor ochrony danych.
Możecie się Państwo kontaktować również z wyznaczonym Inspektorem Ochrony Danych pod adresem e-mail: iod@mosina.pl

Cele i podstawy przetwarzania.
Państwa dane osobowe będą przetwarzane w celu realizacji zadań zgodnie z Ustawą z 27 marca 2003 r. o planowaniu i zagospodarowaniu przestrzennym oraz Ustawą z 14 czerwca 1960 r. Kodeks postępowania administracyjnego. Następnie Państwa dane będą przetwarzane w celu wypełnienia obowiązku archiwizacji dokumentów wynikającego z Ustawy z 14 lipca 1983 r. o narodowym zasobie archiwalnym i archiwach.

Odbiorcy danych osobowych.
Odbiorcami Państwa danych osobowych będą podmioty upoważnione na podstawie przepisów prawa oraz inne podmioty, z którymi Administrator posiada stosowne zapisy o powierzeniu danych.

Okres przechowywania danych.
Państwa dane będą przechowywane przez czas realizacji zadań Administratora wskazanych w ustawie z 14 czerwca 1960 r. Kodeks postępowania administracyjnego, a następnie – zgodnie z obowiązującą u Administratora Instrukcją kancelaryjną oraz przepisami o archiwizacji dokumentów.

Prawa osób, których dane dotyczą.
Zgodnie z przepisami prawa przysługuje Państwu:

a) prawo dostępu do swoich danych oraz otrzymania ich kopii;
b) prawo do sprostowania (poprawiania) swoich danych;
c) prawo do usunięcia danych osobowych, w sytuacji, gdy przetwarzanie danych nie następuje w celu wywiązania się z obowiązku wynikającego z przepisu prawa lub w ramach sprawowania władzy publicznej;
d) prawo do ograniczenia przetwarzania danych;
e) prawo do wniesienia skargi do Prezesa UODO (na adres Prezesa Urzędu Ochrony Danych Osobowych, ul. Stawki 2, 00-193 Warszawa).

Informacja o wymogu podania danych.
Podanie przez Państwa danych osobowych jest obowiązkiem wynikającym z Ustawy z 27 marca 2003 roku o planowaniu i zagospodarowaniu przestrzennym oraz Ustawy z 14 czerwca 1960 roku Kodeks postępowania administracyjnego.

Pismo dotyczące aktu planowania przestrzennego

1. ORGAN, DO KTÓREGO JEST SKŁADANE PISMO

nazwa: **Burmistrz Gminy Mosina**

2. RODZAJ PISMA[1)]

☑ 2.1. wniosek do projektu aktu

☐ 2.2. uwaga do konsultowanego projektu aktu[2)]

☐ 2.3. wniosek o zmianę aktu[3)]

☐ 2.4. wniosek o sporządzenie aktu[3)]

Urząd Miejski w Mosinie
Pod
2024 -02- 16
nr 4926 Rok 24

3. RODZAJ AKTU PLANOWANIA PRZESTRZENNEGO[1)]

☑ 3.1. plan ogólny gminy

☐ 3.2. miejscowy plan zagospodarowania przestrzennego, w tym zintegrowany plan inwestycyjny lub miejscowy plan rewitalizacji

☐ 3.3. uchwała ustalająca zasady i warunki sytuowania obiektów małej architektury, tablic reklamowych i urządzeń reklamowych oraz ogrodzeń, ich gabaryty, standardy jakościowe oraz rodzaje materiałów budowlanych, z jakich mogą być wykonane

☐ 3.4. audyt krajobrazowy

☐ 3.5. plan zagospodarowania przestrzennego województwa

4. DANE SKŁADAJĄCEGO PISMO[4)]

6. DANE PEŁNOMOCNIKA (nieobowiązkowo)[4)]

☐ pełnomocnik ☐ pełnomocnik do doręczeń

imię i nazwisko : .....

kraj: ..... województwo: .....

powiat: ..... gmina: .....

ulica: ..... nr domu: ..... nr lokalu: .....

miejscowość: ..... kod pocztowy: .....

e-mail (w przypadku gdy składający pismo posiada adres e-mail): .....

nr telefonu (nieobowiązkowo): .....

adres skrytki ePUAP lub adres do doręczeń elektronicznych[5)]: .....

7. TREŚĆ PISMA

7.1. Treść[6] Treść uwagi stanowi załącznik nr 1 dołączony do nieniejszego wniosku.

7.2. **(Nieobowiązkowo)**. W przypadku wypełnienia, należy uzupełnić każdą z kolumn tabeli.

Szczegółowe informacje dotyczące treści pisma w odniesieniu do działek ewidencyjnych:

Lp.	7.2.1. Nazwa aktu planowania przestrzennego	7.2.2. Identyfikator działki lub działek ewidencyjnych	7.2.3. Czy teren objęty pismem obejmuje całość działki lub działek ewidencyjnych[7]	7.2.4. Treść[6]
1	Plan ogólny gminy Mosina	302110_5.0024.338 302110_5.0024.340/2 302110_5.0024.340/3	☑ tak ☐ nie	jw.

7.3. **(Nieobowiązkowo).** W przypadku wypełnienia, należy uzupełnić każdą z kolumn tabeli.

Szczegółowe informacje dotyczące działek ewidencyjnych oraz niektórych parametrów – w przypadku zaznaczenia w pkt 2: wniosku do projektu aktu (pkt 2.1), uwagi do konsultowanego projektu aktu (pkt 2.2) lub wniosku o zmianę aktu (pkt 2.3) oraz w pkt 3: planu ogólnego gminy (pkt 3.1) lub miejscowego planu zagospodarowania przestrzennego, w tym zintegrowanego planu inwestycyjnego lub miejscowego planu rewitalizacji (pkt 3.2):

Lp.	7.3.1. Nazwa planu ogólnego gminy lub miejscowego planu zagospodarowania przestrzennego	7.3.2. Identyfikator działki lub działek ewidencyjnych	7.3.3. Czy teren objęty pismem obejmuje całość działki lub działek ewidencyjnych[7]	7.3.4. Nazwa lub nazwy klasy przeznaczenia terenu (albo symbol lub symbole klasy przeznaczenia terenu)[8]	7.3.5. Maksymalny udział powierzchni zabudowy [%]	7.3.6. Maksymalna wysokość zabudowy [m]	7.3.7. Minimalny udział powierzchni biologicznie czynnej [%]
1	Plan ogólny gminy Mosina	302110_5.0024.338 302110_5.0024.340/2 302110_5.0024.340/3	☑ tak ☐ nie	Farmy fotowoltaiczne wraz z niezbędną infrastrukturą towarzyszącą	50%	5 m	10%

8. OŚWIADCZENIE W SPRAWIE KORESPONDENCJI ELEKTRONICZNEJ

☐ Wyrażam zgodę ☐ Nie wyrażam zgody

na doręczanie korespondencji w niniejszej sprawie za pomocą środków komunikacji elektronicznej w rozumieniu art. 2 pkt 5 ustawy z dnia 18 lipca 2002 r. o świadczeniu usług drogą elektroniczną (Dz.U. z 2020 r. poz. 344).

9. ZAŁĄCZNIKI

☐ Pełnomocnictwo do reprezentowania składającego pismo lub pełnomocnictwo do doręczeń (zgodnie z ustawą z dnia 16 listopada 2006 r. o opłacie skarbowej (Dz. U. z 2023 r. poz. 2111) – jeżeli składający pismo działa przez pełnomocnika.

☐ Potwierdzenie uiszczenia opłaty skarbowej od pełnomocnictwa – jeżeli obowiązek uiszczenia takiej opłaty wynika z ustawy z dnia 16 listopada 2006 r. o opłacie skarbowej.

☐ (Nieobowiązkowo). Określenie granic terenu w formie graficznej w przypadku wskazania terenu objętego pismem jako części działki ewidencyjnej lub działek ewidencyjnych.

☑ (Nieobowiązkowo). Inne załączniki – w przypadku zaznaczenia pola należy podać nazwy załączników.[9)]

Załacznik nr 1 - uwaga do projektu mpzp

10. PODPIS SKŁADAJĄCEGO PISMO (PEŁNOMOCNIKA) I DATA PODPISU

Podpis powinien być czytelny. Podpis i datę podpisu umieszcza się w przypadku składania wniosku w postaci papierowej.

---

1) Można zaznaczyć więcej niż jedno pole. W ramach jednego pisma można wybrać tylko te akty, w przypadku których pismo będzie wysyłane do tego samego organu wskazanego w pkt 1. W przypadku gdy treść wniosku lub uwagi związana jest z dokumentem powiązanym z aktem planowania przestrzennego (np. sporządzanej w toku procedowania aktu, w ramach strategicznej oceny oddziaływania na środowisko, prognozy oddziaływania na środowisko), należy w pkt 3 wybrać rodzaj aktu planowania przestrzennego, którego ten dokument dotyczy, po czym wprowadzić treść wniosku lub uwagi w pkt 7.1 lub 7.2.

2) Nie dotyczy planu zagospodarowania przestrzennego województwa.

3) Nie dotyczy planu zagospodarowania przestrzennego województwa i audytu krajobrazowego.

4) W pkt 4 należy podać adres zamieszkania albo siedziby składającego pismo. W przypadku wypełnienia pkt 5 podaje się adres do korespondencji składającego pismo, jeżeli jest inny niż adres podany w pkt 4. W przypadku wypełnienia pkt 6 podaje się adres zamieszkania albo siedziby pełnomocnika. W przypadku większej liczby składających pismo lub pełnomocników dane kolejnych składających pismo lub pełnomocników dodaje się w formularzu albo zamieszcza na osobnych stronach i dołącza do formularza.

5) Adres skrytki ePUAP lub adres do doręczeń elektronicznych wskazuje się w przypadku wyrażenia zgody na doręczanie korespondencji za pomocą środków komunikacji elektronicznej, z zastrzeżeniem przypadków, w których organ, zgodnie z przepisami ustawy z dnia 18 listopada 2020 r. o doręczeniach elektronicznych (Dz.U. z 2023 r. poz. 285, z późn. zm.), ma obowiązek doręczenia korespondencji na adres do doręczeń elektronicznych.

6) Maksymalna liczba znaków w pkt 7.1 wynosi 1000, natomiast w przypadku pkt 7.2.4 wartość ta odnosi się do pojedynczego wiersza. W przypadku potrzeby dodatkowego uzasadnienia, które wykracza poza wskazany limit znaków, uzasadnienie zamieszcza się na osobnych stronach i dołącza do formularza. W przypadku większej liczby wierszy w pkt 7.2.4 kolejne wiersze dodaje się w formularzu albo zamieszcza na osobnych stronach i dołącza do formularza.

7) W przypadku zaznaczenia pola „nie" (wskazania terenu objętego pismem jako części działki ewidencyjnej lub działek ewidencyjnych) można dodać załącznik z określeniem granic terenu w formie graficznej.

8) Podaje się nazwę lub symbol klasy przeznaczenia terenu zgodnie ze standardami określonymi w przepisach wykonawczych wydanych na podstawie art. 16 ust. 2 ustawy z dnia 27 marca 2003 r. o planowaniu i zagospodarowaniu przestrzennym (Dz.U. z 2023 r. poz. 977, z późn. zm.).

9) W przypadku dołączenia do pisma załączników zawierających dane osobowe, inne niż wymienione w pkt 4, 5 i 6, załączniki te należy zanonimizować, tj. ukryć dane osobowe.

Ochrona danych osobowych – klauzula informacyjna:

Administrator danych osobowych.
Administratorem Państwa danych osobowych jest Gmina Mosina reprezentowana przez Burmistrza Gminy Mosina.
Z Administratorem można się kontaktować w następujący sposób:

a) listownie: pl. 20 Października 1; 62-050 Mosina
b) przez elektroniczną skrzynkę podawczą: /km1dkc653m/SkrytkaESP
c) telefonicznie: 61 810 95 00

Inspektor ochrony danych.
Możecie się Państwo kontaktować również z wyznaczonym Inspektorem Ochrony Danych pod adresem e-mail: iod@mosina.pl

Cele i podstawy przetwarzania.
Państwa dane osobowe będą przetwarzane w celu realizacji zadań zgodnie z Ustawą z 27 marca 2003 r. o planowaniu i zagospodarowaniu przestrzennym oraz Ustawą z 14 czerwca 1960 r. Kodeks postępowania administracyjnego. Następnie Państwa dane będą przetwarzane w celu wypełnienia obowiązku archiwizacji dokumentów wynikającego z Ustawy z 14 lipca 1983 r. o narodowym zasobie archiwalnym i archiwach.

Odbiorcy danych osobowych.
Odbiorcami Państwa danych osobowych będą podmioty upoważnione na podstawie przepisów prawa oraz inne podmioty, z którymi Administrator posiada stosowne zapisy o powierzeniu danych.

Okres przechowywania danych.
Państwa dane będą przechowywane przez czas realizacji zadań Administratora wskazanych w ustawie z 14 czerwca 1960 r. Kodeks postępowania administracyjnego, a następnie – zgodnie z obowiązującą u Administratora Instrukcją kancelaryjną oraz przepisami o archiwizacji dokumentów.

Prawa osób, których dane dotyczą.
Zgodnie z przepisami prawa przysługuje Państwu:

a) prawo dostępu do swoich danych oraz otrzymania ich kopii;
b) prawo do sprostowania (poprawiania) swoich danych;
c) prawo do usunięcia danych osobowych, w sytuacji, gdy przetwarzanie danych nie następuje w celu wywiązania się z obowiązku wynikającego z przepisu prawa lub w ramach sprawowania władzy publicznej;
d) prawo do ograniczenia przetwarzania danych;
e) prawo do wniesienia skargi do Prezesa UODO (na adres Prezesa Urzędu Ochrony Danych Osobowych, ul. Stawki 2, 00-193 Warszawa).

Informacja o wymogu podania danych.
Podanie przez Państwa danych osobowych jest obowiązkiem wynikającym z Ustawy z 27 marca 2003 roku o planowaniu i zagospodarowaniu przestrzennym oraz Ustawy z 14 czerwca 1960 roku Kodeks postępowania administracyjnego.

Żabinko, dnia ..... r.

Burmistrz Gminy Mosina

pl. 20 Października 1

62-050 Mosina

WNIOSEK DO PROJEKTU
PLANU OGÓLNEGO GMINY MOSINA – ZAŁĄCZNIK 1

W związku z planowaną inwestycją na działkach nr: 340/3, 340/2, 338, obr. Żabinko, gmina Mosina zwracam się z wnioskiem aby ww. działki w planie ogólnym zostały w całości przeznaczone pod zabudowę farm fotowoltaicznych wraz z niezbędną infrastrukturą towarzyszącą.

Argumentuję to również tym, że na działkach nr: 299, 300, 335/1, 336/7, 337/2, 338, 339, 340/2, 340/3, 358, 359, 360, 361, 362, 363, 364, 365, 367, 369, 370/2, 370/3, 440, 441, 443, obręb Żabinko procedowane jest postępowanie administracyjne w sprawie wydania decyzji o środowiskowych uwarunkowaniach na realizację przedsięwzięcia polegającego na budowie do 85 farm fotowoltaicznych o łącznej mocy do 85 MW wraz z niezbędną infrastrukturą techniczną (znak: [redacted]

W treści uchwały projektowanego planu ogólnego dla terenów przeznaczonych pod budowę farm fotowoltaicznych wraz z niezbędną infrastrukturą towarzyszącą proszę o umożliwienie budowy farm fotowoltaicznych o wysokości do 5 m, kącie nachylenia paneli od 5 stopni do 90 stopni, z możliwością montażu paneli jako stałych lub jako instalacji śledzących ruch słońca oraz stosowania inwerterów (do 14 szt. na 1 MW), moc pojedynczego panelu od 200 do 1000 Wp, liczba paneli do 4500 sztuk na 1 MW. Proszę również o możliwość budowy prefabrykowanych stacji transformatorowych (min. 1 szt. na 1 MW) oraz magazynów energii (min. 2 kontenery na 1 MW) jako elementów infrastruktury towarzyszącej, wysokość magazynu energii oraz stacji transformatorowej do 5 m, dach płaski lub skośny, powierzchnia zabudowy pojedynczego magazynu energii nie przekroczy 75 m^2, powierzchnia pojedynczej prefabrykowanej stacji transformatorowej nie przekroczy 75 m^2. Winna być zapewniona droga dojazdowa na teren elektrowni słonecznej.

Dodatkowo informuję, że na działkach nr: 340/3, 340/2, 338, obręb Żabinko, które graniczą z kanałem Szymanowo-Grzybno nie obowiązuje obszar chronionego krajobrazu dlatego proszę o uwzględnienie przeznaczenia terenu w całości pod budowę farm fotowoltaicznych wraz z niezbędną infrastrukturą towarzyszącą.

Pismo dotyczące aktu planowania przestrzennego

1. ORGAN, DO KTÓREGO JEST SKŁADANE PISMO

nazwa: **Burmistrz Gminy Mosina**

2. RODZAJ PISMA[1)]

☑ 2.1. wniosek do projektu aktu

☐ 2.2. uwaga do konsultowanego projektu aktu[2)]

☐ 2.3. wniosek o zmianę aktu[3)]

☐ 2.4. wniosek o sporządzenie aktu[3)]

Urząd Miejski
2024 -02- 16
nr 4927 Ref. PP

3. RODZAJ AKTU PLANOWANIA PRZESTRZENNEGO[1)]

☑ 3.1. plan ogólny gminy

☐ 3.2. miejscowy plan zagospodarowania przestrzennego, w tym zintegrowany plan inwestycyjny lub miejscowy plan rewitalizacji

☐ 3.3. uchwała ustalająca zasady i warunki sytuowania obiektów małej architektury, tablic reklamowych i urządzeń reklamowych oraz ogrodzeń, ich gabaryty, standardy jakościowe oraz rodzaje materiałów budowlanych, z jakich mogą być wykonane

☐ 3.4. audyt krajobrazowy

☐ 3.5. plan zagospodarowania przestrzennego województwa

4. DANE SKŁADAJĄCEGO PISMO[4)]

6. DANE PEŁNOMOCNIKA (nieobowiązkowo)[4)]

☐ pełnomocnik ☐ pełnomocnik do doręczeń

imię i nazwisko : .....

kraj: ..... województwo: .....

powiat: ..... gmina: .....

ulica: ..... nr domu: ..... nr lokalu: .....

miejscowość: ..... kod pocztowy: .....

e-mail (w przypadku gdy składający pismo posiada adres e-mail): .....

nr telefonu (nieobowiązkowo): .....

adres skrytki ePUAP lub adres do doręczeń elektronicznych[5)]: .....

7. TREŚĆ PISMA

7.1. Treść[6] Treść uwagi stanowi załącznik nr 1 dołączony do nieniejszego wniosku.

7.2. **(Nieobowiązkowo)**. W przypadku wypełnienia, należy uzupełnić każdą z kolumn tabeli.

Szczegółowe informacje dotyczące treści pisma w odniesieniu do działek ewidencyjnych:

Lp.	7.2.1. Nazwa aktu planowania przestrzennego	7.2.2. Identyfikator działki lub działek ewidencyjnych	7.2.3. Czy teren objęty pismem obejmuje całość działki lub działek ewidencyjnych[7]	7.2.4. Treść[6]
1	Plan ogólny gminy Mosina	302110_5.0024.358	☑ tak ☐ nie	jw.

7.3. **(Nieobowiązkowo).** W przypadku wypełnienia, należy uzupełnić każdą z kolumn tabeli.

Szczegółowe informacje dotyczące działek ewidencyjnych oraz niektórych parametrów – w przypadku zaznaczenia w pkt 2: wniosku do projektu aktu (pkt 2.1), uwagi do konsultowanego projektu aktu (pkt 2.2) lub wniosku o zmianę aktu (pkt 2.3) oraz w pkt 3: planu ogólnego gminy (pkt 3.1) lub miejscowego planu zagospodarowania przestrzennego, w tym zintegrowanego planu inwestycyjnego lub miejscowego planu rewitalizacji (pkt 3.2):

Lp.	7.3.1. Nazwa planu ogólnego gminy lub miejscowego planu zagospodarowania przestrzennego	7.3.2. Identyfikator działki lub działek ewidencyjnych	7.3.3. Czy teren objęty pismem obejmuje całość działki lub działek ewidencyjnych[7]	7.3.4. Nazwa lub nazwy klasy przeznaczenia terenu (albo symbol lub symbole klasy przeznaczenia terenu)[8]	7.3.5. Maksymalny udział powierzchni zabudowy [%]	7.3.6. Maksymalna wysokość zabudowy [m]	7.3.7. Minimalny udział powierzchni biologicznie czynnej [%]
1	Plan ogólny gminy Mosina	302110_5.0024.358	☑ tak ☐ nie	Farmy fotowoltaiczne wraz z niezbędną infrastrukturą towarzyszącą	50%	5 m	10%

8. OŚWIADCZENIE W SPRAWIE KORESPONDENCJI ELEKTRONICZNEJ

☐ Wyrażam zgodę ☑ Nie wyrażam zgody

na doręczanie korespondencji w niniejszej sprawie za pomocą środków komunikacji elektronicznej w rozumieniu art. 2 pkt 5 ustawy z dnia 18 lipca 2002 r. o świadczeniu usług drogą elektroniczną (Dz.U. z 2020 r. poz. 344).

9. ZAŁĄCZNIKI

☐ Pełnomocnictwo do reprezentowania składającego pismo lub pełnomocnictwo do doręczeń (zgodnie z ustawą z dnia 16 listopada 2006 r. o opłacie skarbowej (Dz. U. z 2023 r. poz. 2111) – jeżeli składający pismo działa przez pełnomocnika.

☐ Potwierdzenie uiszczenia opłaty skarbowej od pełnomocnictwa – jeżeli obowiązek uiszczenia takiej opłaty wynika z ustawy z dnia 16 listopada 2006 r. o opłacie skarbowej.

☐ (Nieobowiązkowo). Określenie granic terenu w formie graficznej w przypadku wskazania terenu objętego pismem jako części działki ewidencyjnej lub działek ewidencyjnych.

☑ (Nieobowiązkowo). Inne załączniki – w przypadku zaznaczenia pola należy podać nazwy załączników.[9]

Załacznik nr 1 - uwaga do projektu mpzp

10. PODPIS SKŁADAJĄCEGO PISMO (PEŁNOMOCNIKA) I DATA PODPISU

Podpis powinien być czytelny. Podpis i datę podpisu umieszcza się w przypadku składania wniosku w postaci papierowej.

---

[1] Można zaznaczyć więcej niż jedno pole. W ramach jednego pisma można wybrać tylko te akty, w przypadku których pismo będzie wysyłane do tego samego organu wskazanego w pkt 1. W przypadku gdy treść wniosku lub uwagi związana jest z dokumentem powiązanym z aktem planowania przestrzennego (np. sporządzanej w toku procedowania aktu, w ramach strategicznej oceny oddziaływania na środowisko, prognozy oddziaływania na środowisko), należy w pkt 3 wybrać rodzaj aktu planowania przestrzennego, którego ten dokument dotyczy, po czym wprowadzić treść wniosku lub uwagi w pkt 7.1 lub 7.2.

[2] Nie dotyczy planu zagospodarowania przestrzennego województwa.

[3] Nie dotyczy planu zagospodarowania przestrzennego województwa i audytu krajobrazowego.

[4] W pkt 4 należy podać adres zamieszkania albo siedziby składającego pismo. W przypadku wypełnienia pkt 5 podaje się adres do korespondencji składającego pismo, jeżeli jest inny niż adres podany w pkt 4. W przypadku wypełnienia pkt 6 podaje się adres zamieszkania albo siedziby pełnomocnika. W przypadku większej liczby składających pismo lub pełnomocników dane kolejnych składających pismo lub pełnomocników dodaje się w formularzu albo zamieszcza na osobnych stronach i dołącza do formularza.

[5] Adres skrytki ePUAP lub adres do doręczeń elektronicznych wskazuje się w przypadku wyrażenia zgody na doręczanie korespondencji za pomocą środków komunikacji elektronicznej, z zastrzeżeniem przypadków, w których organ, zgodnie z przepisami ustawy z dnia 18 listopada 2020 r. o doręczeniach elektronicznych (Dz.U. z 2023 r. poz. 285, z późn. zm.), ma obowiązek doręczenia korespondencji na adres do doręczeń elektronicznych.

[6] Maksymalna liczba znaków w pkt 7.1 wynosi 1000, natomiast w przypadku pkt 7.2.4 wartość ta odnosi się do pojedynczego wiersza. W przypadku potrzeby dodatkowego uzasadnienia, które wykracza poza wskazany limit znaków, uzasadnienie zamieszcza się na osobnych stronach i dołącza do formularza. W przypadku większej liczby wierszy w pkt 7.2.4 kolejne wiersze dodaje się w formularzu albo zamieszcza na osobnych stronach i dołącza do formularza.

[7] W przypadku zaznaczenia pola „nie" (wskazania terenu objętego pismem jako części działki ewidencyjnej lub działek ewidencyjnych) można dodać załącznik z określeniem granic terenu w formie graficznej.

[8] Podaje się nazwę lub symbol klasy przeznaczenia terenu zgodnie ze standardami określonymi w przepisach wykonawczych wydanych na podstawie art. 16 ust. 2 ustawy z dnia 27 marca 2003 r. o planowaniu i zagospodarowaniu przestrzennym (Dz.U. z 2023 r. poz. 977, z późn. zm.).

[9] W przypadku dołączenia do pisma załączników zawierających dane osobowe, inne niż wymienione w pkt 4, 5 i 6, załączniki te należy zanonimizować, tj. ukryć dane osobowe.

Ochrona danych osobowych – klauzula informacyjna:

Administrator danych osobowych.
Administratorem Państwa danych osobowych jest Gmina Mosina reprezentowana przez Burmistrza Gminy Mosina.
Z Administratorem można się kontaktować w następujący sposób:

a) listownie: pl. 20 Października 1; 62-050 Mosina
b) przez elektroniczną skrzynkę podawczą: /km1dkc653m/SkrytkaESP
c) telefonicznie: 61 810 95 00

Inspektor ochrony danych.
Możecie się Państwo kontaktować również z wyznaczonym Inspektorem Ochrony Danych pod adresem e-mail: iod@mosina.pl

Cele i podstawy przetwarzania.
Państwa dane osobowe będą przetwarzane w celu realizacji zadań zgodnie z Ustawą z 27 marca 2003 r. o planowaniu i zagospodarowaniu przestrzennym oraz Ustawą z 14 czerwca 1960 r. Kodeks postępowania administracyjnego. Następnie Państwa dane będą przetwarzane w celu wypełnienia obowiązku archiwizacji dokumentów wynikającego z Ustawy z 14 lipca 1983 r. o narodowym zasobie archiwalnym i archiwach.

Odbiorcy danych osobowych.
Odbiorcami Państwa danych osobowych będą podmioty upoważnione na podstawie przepisów prawa oraz inne podmioty, z którymi Administrator posiada stosowne zapisy o powierzeniu danych.

Okres przechowywania danych.
Państwa dane będą przechowywane przez czas realizacji zadań Administratora wskazanych w ustawie z 14 czerwca 1960 r. Kodeks postępowania administracyjnego, a następnie – zgodnie z obowiązującą u Administratora Instrukcją kancelaryjną oraz przepisami o archiwizacji dokumentów.

Prawa osób, których dane dotyczą.
Zgodnie z przepisami prawa przysługuje Państwu:

a) prawo dostępu do swoich danych oraz otrzymania ich kopii;
b) prawo do sprostowania (poprawiania) swoich danych;
c) prawo do usunięcia danych osobowych, w sytuacji, gdy przetwarzanie danych nie następuje w celu wywiązania się z obowiązku wynikającego z przepisu prawa lub w ramach sprawowania władzy publicznej;
d) prawo do ograniczenia przetwarzania danych;
e) prawo do wniesienia skargi do Prezesa UODO (na adres Prezesa Urzędu Ochrony Danych Osobowych, ul. Stawki 2, 00-193 Warszawa).

Informacja o wymogu podania danych.
Podanie przez Państwa danych osobowych jest obowiązkiem wynikającym z Ustawy z 27 marca 2003 roku o planowaniu i zagospodarowaniu przestrzennym oraz Ustawy z 14 czerwca 1960 roku Kodeks postępowania administracyjnego.

Żabinko, dnia ..... r.

Burmistrz Gminy Mosina

pl. 20 Października 1

62-050 Mosina

WNIOSEK DO PROJEKTU
PLANU OGÓLNEGO GMINY MOSINA – ZAŁĄCZNIK 1

W związku z planowaną inwestycją na działce nr 358, obr. Żabinko, gmina Mosina zwracam się z wnioskiem aby ww. działka w planie ogólnym została w całości przeznaczona pod zabudowę farm fotowoltaicznych wraz z niezbędną infrastrukturą towarzyszącą.

Argumentuję to również tym, że na mojej działce Burmistrz Mosiny wydał decyzję o warunkach zabudowy z dnia 21.06.2023 r. dla inwestycji polegającej na budowie farm elektrowni fotowoltaicznych o mocy do 2 MW wraz z niezbędną infrastrukturą towarzyszącą Ponadto, na działkach nr: 299, 300, 335/1, 336/7, 337/2, 338, 339, 340/2, 340/3, 358, 359, 360, 361, 362, 363, 364, 365, 367, 369, 370/2, 370/3, 440, 441, 443, obręb Żabinko procedowane jest postępowanie administracyjne w sprawie wydania decyzji o środowiskowych uwarunkowaniach na realizację przedsięwzięcia polegającego na budowie do 85 farm fotowoltaicznych o łącznej mocy do 85 MW wraz z niezbędną infrastrukturą techniczną

W treści uchwały projektowanego planu ogólnego dla terenów przeznaczonych pod budowę farm fotowoltaicznych wraz z niezbędną infrastrukturą towarzyszącą proszę o umożliwienie budowy farm fotowoltaicznych o wysokości do 5 m, kącie nachylenia paneli od 5 stopni do 90 stopni, z możliwością montażu paneli jako stałych lub jako instalacji śledzących ruch słońca oraz stosowania inwerterów (do 14 szt. na 1 MW), moc pojedynczego panelu od 200 do 1000 Wp, liczba paneli do 4500 sztuk na 1 MW. Proszę również o możliwość budowy prefabrykowanych stacji transformatorowych (min. 1 szt. na 1 MW) oraz magazynów energii (min. 2 kontenery na 1 MW) jako elementów infrastruktury towarzyszącej, wysokość magazynu energii oraz stacji transformatorowej do 5 m, dach płaski lub skośny, powierzchnia zabudowy pojedynczego magazynu energii nie przekroczy 75 m^2, powierzchnia pojedynczej prefabrykowanej stacji transformatorowej nie przekroczy 75 m^2. Winna być zapewniona droga dojazdowa na teren elektrowni słonecznej.

Dodatkowo informuję, że na działce nr 358, obręb Żabinko, która graniczy z kanałem Szymanowo-Grzybno nie obowiązuje obszar chronionego krajobrazu dlatego proszę o uwzględnienie przeznaczenia terenu w całości pod budowę farm fotowoltaicznych wraz z niezbędną infrastrukturą towarzyszącą.

Pismo dotyczące aktu planowania przestrzennego

1. ORGAN, DO KTÓREGO JEST SKŁADANE PISMO

nazwa: **Burmistrz Gminy Mosina**

2. RODZAJ PISMA[1)]

☒ 2.1. wniosek do projektu aktu ☐ 2.2. uwaga do konsultowanego projektu aktu[2)]

☐ 2.3. wniosek o zmianę aktu[3)] ☐ 2.4. wniosek o sporządzenie aktu[3)]

2024 -02- 6

4928 Ref.

3. RODZAJ AKTU PLANOWANIA PRZESTRZENNEGO[1)]

☐ 3.1. plan ogólny gminy

☐ 3.2. miejscowy plan zagospodarowania przestrzennego, w tym zintegrowany plan inwestycyjny lub miejscowy plan rewitalizacji

☐ 3.3. uchwała ustalająca zasady i warunki sytuowania obiektów małej architektury, tablic reklamowych i urządzeń reklamowych oraz ogrodzeń, ich gabaryty, standardy jakościowe oraz rodzaje materiałów budowlanych, z jakich mogą być wykonane

☐ 3.4. audyt krajobrazowy ☐ 3.5. plan zagospodarowania przestrzennego województwa

4. DANE SKŁADAJĄCEGO PISMO[4)]

5. ADRES DO KORESPONDENCJI SKŁADAJĄCEGO PISMO (nieobowiązkowo)[4)]

kraj: ..... województwo: .....

powiat: ..... gmina: .....

ulica: ..... nr domu: ..... nr lokalu: .....

miejscowość: ..... kod pocztowy: .....

6. DANE PEŁNOMOCNIKA (nieobowiązkowo)[4)]

☐ pełnomocnik ☐ pełnomocnik do doręczeń

imię i nazwisko: .....

kraj: ..... województwo: .....

powiat: ..... gmina: .....

ulica: ..... nr domu: ..... nr lokalu: .....

miejscowość: ..... kod pocztowy: .....

e-mail (w przypadku gdy składający pismo posiada adres e-mail): .....

nr telefonu (nieobowiązkowo): .....

adres skrytki ePUAP lub adres do doręczeń elektronicznych[5)]: .....

7. TREŚĆ PISMA

7.1. Treść[6]: Wnoszę o przeznaczenie działek o numerze ewidencyjnym 799 - obwód Daszewice w planie ogólnym na teren zabudowy mieszkaniowej jednorodzinnej i usługowej.

7.2. **(Nieobowiązkowo)**. W przypadku wypełnienia, należy uzupełnić każdą z kolumn tabeli.

Szczegółowe informacje dotyczące treści pisma w odniesieniu do działek ewidencyjnych:

Lp.	7.2.1. Nazwa aktu planowania przestrzennego	7.2.2. Identyfikator działki lub działek ewidencyjnych	7.2.3. Czy teren objęty pismem obejmuje całość działki lub działek ewidencyjnych[7]	7.2.4. Treść[8]
1	Plan ogólny gminy	799 obwód Daszewice	☒ tak ☐ nie	Przeznaczenie działek pod teren zabudowy mieszkaniowej jednorodzinnej i usługowej.

7.3. **(Nieobowiązkowo).** W przypadku wypełnienia, należy uzupełnić każdą z kolumn tabeli.

Szczegółowe informacje dotyczące działek ewidencyjnych oraz niektórych parametrów – w przypadku zaznaczenia w pkt 2: wniosku do projektu aktu (pkt 2.1), uwagi do konsultowanego projektu aktu (pkt 2.2) lub wniosku o zmianę aktu (pkt 2.3) oraz w pkt 3: planu ogólnego gminy (pkt 3.1) lub miejscowego planu zagospodarowania przestrzennego, w tym zintegrowanego planu inwestycyjnego lub miejscowego planu rewitalizacji (pkt 3.2):

Lp.	7.3.1. Nazwa planu ogólnego gminy lub miejscowego planu zagospodarowania przestrzennego	7.3.2. Identyfikator działki lub działek ewidencyjnych	7.3.3. Czy teren objęty pismem obejmuje całość działki lub działek ewidencyjnych[7]	7.3.4. Nazwa lub nazwy klasy przeznaczenia terenu (albo symbol lub symbole klasy przeznaczenia terenu)[8]	7.3.5. Maksymalny udział powierzchni zabudowy [%]	7.3.6. Maksymalna wysokość zabudowy [m]	7.3.7. Minimalny udział powierzchni biologicznie czynnej [%]
1			☐ tak ☐ nie				

8. OŚWIADCZENIE W SPRAWIE KORESPONDENCJI ELEKTRONICZNEJ

☐ Wyrażam zgodę ☒ Nie wyrażam zgody

na doręczanie korespondencji w niniejszej sprawie za pomocą środków komunikacji elektronicznej w rozumieniu art. 2 pkt 5 ustawy z dnia 18 lipca 2002 r. o świadczeniu usług drogą elektroniczną (Dz.U. z 2020 r. poz. 344).

9. ZAŁĄCZNIKI

- ☐ Pełnomocnictwo do reprezentowania składającego pismo lub pełnomocnictwo do doręczeń (zgodnie z ustawą z dnia 16 listopada 2006 r. o opłacie skarbowej (Dz. U. z 2023 r. poz. 2111) – jeżeli składający pismo działa przez pełnomocnika.
- ☐ Potwierdzenie uiszczenia opłaty skarbowej od pełnomocnictwa – jeżeli obowiązek uiszczenia takiej opłaty wynika z ustawy z dnia 16 listopada 2006 r. o opłacie skarbowej.
- ☐ (Nieobowiązkowo). Określenie granic terenu w formie graficznej w przypadku wskazania terenu objętego pismem jako części działki ewidencyjnej lub działek ewidencyjnych.
- ☐ (Nieobowiązkowo). Inne załączniki – w przypadku zaznaczenia pola należy podać nazwy załączników.[9)]

.....

10. PODPIS SKŁADAJĄCEGO PISMO (PEŁNOMOCNIKA) I DATA PODPISU

Podpis powinien być czytelny. Podpis i datę podpisu umieszcza się w przypadku składania wniosku w postaci papierowej.

[1)] Można zaznaczyć więcej niż jedno pole. W ramach jednego pisma można wybrać tylko te akty, w przypadku których pismo będzie wysyłane do tego samego organu wskazanego w pkt 1. W przypadku gdy treść wniosku lub uwagi związana jest z dokumentem powiązanym z aktem planowania przestrzennego (np. sporządzanej w toku procedowania aktu, w ramach strategicznej oceny oddziaływania na środowisko, prognozy oddziaływania na środowisko), należy w pkt 3 wybrać rodzaj aktu planowania przestrzennego, którego ten dokument dotyczy, po czym wprowadzić treść wniosku lub uwagi w pkt 7.1 lub 7.2.

[2)] Nie dotyczy planu zagospodarowania przestrzennego województwa.

[3)] Nie dotyczy planu zagospodarowania przestrzennego województwa i audytu krajobrazowego.

[4)] W pkt 4 należy podać adres zamieszkania albo siedziby składającego pismo. W przypadku wypełnienia pkt 5 podaje się adres do korespondencji składającego pismo, jeżeli jest inny niż adres podany w pkt 4. W przypadku wypełnienia pkt 6 podaje się adres zamieszkania albo siedziby pełnomocnika. W przypadku większej liczby składających pismo lub pełnomocników dane kolejnych składających pismo lub pełnomocników dodaje się w formularzu albo zamieszcza na osobnych stronach i dołącza do formularza.

[5)] Adres skrytki ePUAP lub adres do doręczeń elektronicznych wskazuje się w przypadku wyrażenia zgody na doręczanie korespondencji za pomocą środków komunikacji elektronicznej, z zastrzeżeniem przypadków, w których organ, zgodnie z przepisami ustawy z dnia 18 listopada 2020 r. o doręczeniach elektronicznych (Dz.U. z 2023 r. poz. 285, z późn. zm.), ma obowiązek doręczenia korespondencji na adres do doręczeń elektronicznych.

[6)] Maksymalna liczba znaków w pkt 7.1 wynosi 1000, natomiast w przypadku pkt 7.2.4 wartość ta odnosi się do pojedynczego wiersza. W przypadku potrzeby dodatkowego uzasadnienia, które wykracza poza wskazany limit znaków, uzasadnienie zamieszcza się na osobnych stronach i dołącza do formularza. W przypadku większej liczby wierszy w pkt 7.2.4 kolejne wiersze dodaje się w formularzu albo zamieszcza na osobnych stronach i dołącza do formularza.

[7)] W przypadku zaznaczenia pola „nie" (wskazania terenu objętego pismem jako części działki ewidencyjnej lub działek ewidencyjnych) można dodać załącznik z określeniem granic terenu w formie graficznej.

[8)] Podaje się nazwę lub symbol klasy przeznaczenia terenu zgodnie ze standardami określonymi w przepisach wykonawczych wydanych na podstawie art. 16 ust. 2 ustawy z dnia 27 marca 2003 r. o planowaniu i zagospodarowaniu przestrzennym (Dz.U. z 2023 r. poz. 977, z późn. zm.).

[9)] W przypadku dołączenia do pisma załączników zawierających dane osobowe, inne niż wymienione w pkt 4, 5 i 6, załączniki te należy zanonimizować, tj. ukryć dane osobowe.

Ochrona danych osobowych – klauzula informacyjna:

Administrator danych osobowych.
Administratorem Państwa danych osobowych jest Gmina Mosina reprezentowana przez Burmistrza Gminy Mosina.
Z Administratorem można się kontaktować w następujący sposób:

a) listownie: pl. 20 Października 1; 62-050 Mosina
b) przez elektroniczną skrzynkę podawczą: /km1dkc653m/SkrytkaESP
c) telefonicznie: 61 810 95 00

Inspektor ochrony danych.
Możecie się Państwo kontaktować również z wyznaczonym Inspektorem Ochrony Danych pod adresem e-mail: iod@mosina.pl

Cele i podstawy przetwarzania.
Państwa dane osobowe będą przetwarzane w celu realizacji zadań zgodnie z Ustawą z 27 marca 2003 r. o planowaniu i zagospodarowaniu przestrzennym oraz Ustawą z 14 czerwca 1960 r. Kodeks postępowania administracyjnego. Następnie Państwa dane będą przetwarzane w celu wypełnienia obowiązku archiwizacji dokumentów wynikającego z Ustawy z 14 lipca 1983 r. o narodowym zasobie archiwalnym i archiwach.

Odbiorcy danych osobowych.
Odbiorcami Państwa danych osobowych będą podmioty upoważnione na podstawie przepisów prawa oraz inne podmioty, z którymi Administrator posiada stosowne zapisy o powierzeniu danych.

Okres przechowywania danych.
Państwa dane będą przechowywane przez czas realizacji zadań Administratora wskazanych w ustawie z 14 czerwca 1960 r. Kodeks postępowania administracyjnego, a następnie – zgodnie z obowiązującą u Administratora Instrukcją kancelaryjną oraz przepisami o archiwizacji dokumentów.

Prawa osób, których dane dotyczą.
Zgodnie z przepisami prawa przysługuje Państwu:

a) prawo dostępu do swoich danych oraz otrzymania ich kopii;
b) prawo do sprostowania (poprawiania) swoich danych;
c) prawo do usunięcia danych osobowych, w sytuacji, gdy przetwarzanie danych nie następuje w celu wywiązania się z obowiązku wynikającego z przepisu prawa lub w ramach sprawowania władzy publicznej;
d) prawo do ograniczenia przetwarzania danych;
e) prawo do wniesienia skargi do Prezesa UODO (na adres Prezesa Urzędu Ochrony Danych Osobowych, ul. Stawki 2, 00-193 Warszawa).

Informacja o wymogu podania danych.
Podanie przez Państwa danych osobowych jest obowiązkiem wynikającym z Ustawy z 27 marca 2003 roku o planowaniu i zagospodarowaniu przestrzennym oraz Ustawy z 14 czerwca 1960 roku Kodeks postępowania administracyjnego.

Pismo dotyczące aktu planowania przestrzennego

1. ORGAN, DO KTÓREGO JEST SKŁADANE PISMO

nazwa: **Burmistrz Gminy Mosina**

2. RODZAJ PISMA[1)]

☑ 2.1. wniosek do projektu aktu

☐ 2.2. uwaga do konsultowanego projektu aktu[2)]

☐ 2.3. wniosek o zmianę aktu[3)]

☐ 2.4. wniosek o sporządzenie aktu[3)]

Urząd Miejski w Mosinie
2024 -02- 16
4929

3. RODZAJ AKTU PLANOWANIA PRZESTRZENNEGO[1)]

☑ 3.1. plan ogólny gminy

☐ 3.2. miejscowy plan zagospodarowania przestrzennego, w tym zintegrowany plan inwestycyjny lub miejscowy plan rewitalizacji

☐ 3.3. uchwała ustalająca zasady i warunki sytuowania obiektów małej architektury, tablic reklamowych i urządzeń reklamowych oraz ogrodzeń, ich gabaryty, standardy jakościowe oraz rodzaje materiałów budowlanych, z jakich mogą być wykonane

☐ 3.4. audyt krajobrazowy

☐ 3.5. plan zagospodarowania przestrzennego województwa

4. DANE SKŁADAJĄCEGO PISMO[4)]

6. DANE PEŁNOMOCNIKA (nieobowiązkowo)[4)]

☐ pełnomocnik ☐ pełnomocnik do doręczeń

imię i nazwisko : .....

kraj: ..... województwo: .....

powiat: ..... gmina: .....

ulica: ..... nr domu: ..... nr lokalu: .....

miejscowość: ..... kod pocztowy: .....

e-mail (w przypadku gdy składający pismo posiada adres e-mail): .....

nr telefonu (nieobowiązkowo): .....

adres skrytki ePUAP lub adres do doręczeń elektronicznych[5)]: .....

7. TREŚĆ PISMA

7.1. Treść[6] Treść uwagi stanowi załącznik nr 1 dołączony do nieniejszego wniosku.

7.2. **(Nieobowiązkowo)**. W przypadku wypełnienia, należy uzupełnić każdą z kolumn tabeli.

Szczegółowe informacje dotyczące treści pisma w odniesieniu do działek ewidencyjnych:

Lp.	7.2.1. Nazwa aktu planowania przestrzennego	7.2.2. Identyfikator działki lub działek ewidencyjnych	7.2.3. Czy teren objęty pismem obejmuje całość działki lub działek ewidencyjnych[7]	7.2.4. Treść[6]
1	Plan ogólny gminy Mosina	302110_5.0024.362 302110_5.0024.363	☑ tak ☐ nie	jw.

7.3. **(Nieobowiązkowo).** W przypadku wypełnienia, należy uzupełnić każdą z kolumn tabeli.

Szczegółowe informacje dotyczące działek ewidencyjnych oraz niektórych parametrów – w przypadku zaznaczenia w pkt 2: wniosku do projektu aktu (pkt 2.1), uwagi do konsultowanego projektu aktu (pkt 2.2) lub wniosku o zmianę aktu (pkt 2.3) oraz w pkt 3: planu ogólnego gminy (pkt 3.1) lub miejscowego planu zagospodarowania przestrzennego, w tym zintegrowanego planu inwestycyjnego lub miejscowego planu rewitalizacji (pkt 3.2):

Lp.	7.3.1. Nazwa planu ogólnego gminy lub miejscowego planu zagospodarowania przestrzennego	7.3.2. Identyfikator działki lub działek ewidencyjnych	7.3.3. Czy teren objęty pismem obejmuje całość działki lub działek ewidencyjnych[7]	7.3.4. Nazwa lub nazwy klasy przeznaczenia terenu (albo symbol lub symbole klasy przeznaczenia terenu)[8]	7.3.5. Maksymalny udział powierzchni zabudowy [%]	7.3.6. Maksymalna wysokość zabudowy [m]	7.3.7. Minimalny udział powierzchni biologicznie czynnej [%]
1	Plan ogólny gminy Mosina	302110_5.0024.362 302110_5.0024.363	☑ tak ☐ nie	Farmy fotowoltaiczne wraz z niezbędną infrastrukturą towarzyszącą	50%	5 m	10%

8. OŚWIADCZENIE W SPRAWIE KORESPONDENCJI ELEKTRONICZNEJ

☐ Wyrażam zgodę ☑ Nie wyrażam zgody

na doręczanie korespondencji w niniejszej sprawie za pomocą środków komunikacji elektronicznej w rozumieniu art. 2 pkt 5 ustawy z dnia 18 lipca 2002 r. o świadczeniu usług drogą elektroniczną (Dz.U. z 2020 r. poz. 344).

9. ZAŁĄCZNIKI

☐ Pełnomocnictwo do reprezentowania składającego pismo lub pełnomocnictwo do doręczeń (zgodnie z ustawą z dnia 16 listopada 2006 r. o opłacie skarbowej (Dz. U. z 2023 r. poz. 2111) – jeżeli składający pismo działa przez pełnomocnika.

☐ Potwierdzenie uiszczenia opłaty skarbowej od pełnomocnictwa – jeżeli obowiązek uiszczenia takiej opłaty wynika z ustawy z dnia 16 listopada 2006 r. o opłacie skarbowej.

☐ (Nieobowiązkowo). Określenie granic terenu w formie graficznej w przypadku wskazania terenu objętego pismem jako części działki ewidencyjnej lub działek ewidencyjnych.

☑ (Nieobowiązkowo). Inne załączniki – w przypadku zaznaczenia pola należy podać nazwy załączników.[9]

Załacznik nr 1 - uwaga do projektu mpzp

10. PODPIS SKŁADAJĄCEGO PISMO (PEŁNOMOCNIKA) I DATA PODPISU

Podpis powinien być czytelny. Podpis i datę podpisu umieszcza się w przypadku składania wniosku w postaci papierowej.

---

[1] Można zaznaczyć więcej niż jedno pole. W ramach jednego pisma można wybrać tylko te akty, w przypadku których pismo będzie wysyłane do tego samego organu wskazanego w pkt 1. W przypadku gdy treść wniosku lub uwagi związana jest z dokumentem powiązanym z aktem planowania przestrzennego (np. sporządzanej w toku procedowania aktu, w ramach strategicznej oceny oddziaływania na środowisko, prognozy oddziaływania na środowisko), należy w pkt 3 wybrać rodzaj aktu planowania przestrzennego, którego ten dokument dotyczy, po czym wprowadzić treść wniosku lub uwagi w pkt 7.1 lub 7.2.

[2] Nie dotyczy planu zagospodarowania przestrzennego województwa.

[3] Nie dotyczy planu zagospodarowania przestrzennego województwa i audytu krajobrazowego.

[4] W pkt 4 należy podać adres zamieszkania albo siedziby składającego pismo. W przypadku wypełnienia pkt 5 podaje się adres do korespondencji składającego pismo, jeżeli jest inny niż adres podany w pkt 4. W przypadku wypełnienia pkt 6 podaje się adres zamieszkania albo siedziby pełnomocnika. W przypadku większej liczby składających pismo lub pełnomocników dane kolejnych składających pismo lub pełnomocników dodaje się w formularzu albo zamieszcza na osobnych stronach i dołącza do formularza.

[5] Adres skrytki ePUAP lub adres do doręczeń elektronicznych wskazuje się w przypadku wyrażenia zgody na doręczanie korespondencji za pomocą środków komunikacji elektronicznej, z zastrzeżeniem przypadków, w których organ, zgodnie z przepisami ustawy z dnia 18 listopada 2020 r. o doręczeniach elektronicznych (Dz.U. z 2023 r. poz. 285, z późn. zm.), ma obowiązek doręczenia korespondencji na adres do doręczeń elektronicznych.

[6] Maksymalna liczba znaków w pkt 7.1 wynosi 1000, natomiast w przypadku pkt 7.2.4 wartość ta odnosi się do pojedynczego wiersza. W przypadku potrzeby dodatkowego uzasadnienia, które wykracza poza wskazany limit znaków, uzasadnienie zamieszcza się na osobnych stronach i dołącza do formularza. W przypadku większej liczby wierszy w pkt 7.2.4 kolejne wiersze dodaje się w formularzu albo zamieszcza na osobnych stronach i dołącza do formularza.

[7] W przypadku zaznaczenia pola „nie" (wskazania terenu objętego pismem jako części działki ewidencyjnej lub działek ewidencyjnych) można dodać załącznik z określeniem granic terenu w formie graficznej.

[8] Podaje się nazwę lub symbol klasy przeznaczenia terenu zgodnie ze standardami określonymi w przepisach wykonawczych wydanych na podstawie art. 16 ust. 2 ustawy z dnia 27 marca 2003 r. o planowaniu i zagospodarowaniu przestrzennym (Dz.U. z 2023 r. poz. 977, z późn. zm.).

[9] W przypadku dołączenia do pisma załączników zawierających dane osobowe, inne niż wymienione w pkt 4, 5 i 6, załączniki te należy zanonimizować, tj. ukryć dane osobowe.

Żabinko, dnia 16.02.24 r.

Burmistrz Gminy Mosina
pl. 20 Października 1
62-050 Mosina

WNIOSEK DO PROJEKTU
PLANU OGÓLNEGO GMINY MOSINA – ZAŁĄCZNIK 1

W związku z planowaną inwestycją na działkach nr: 362, 363, obr. Żabinko, gmina Mosina zwracam się z wnioskiem aby ww. działki w planie ogólnym zostały w całości przeznaczone pod zabudowę farm fotowoltaicznych wraz z niezbędną infrastrukturą towarzyszącą.

Argumentuję to również tym, że na działkach nr: 299, 300, 335/1, 336/7, 337/2, 338, 339, 340/2, 340/3, 358, 359, 360, 361, 362, 363, 364, 365, 367, 369, 370/2, 370/3, 440, 441, 443, obręb Żabinko procedowane jest postępowanie administracyjne w sprawie wydania decyzji o środowiskowych uwarunkowaniach na realizację przedsięwzięcia polegającego na budowie do 85 farm fotowoltaicznych o łącznej mocy do 85 MW wraz z niezbędną infrastrukturą techniczną (znak:

W treści uchwały projektowanego planu ogólnego dla terenów przeznaczonych pod budowę farm fotowoltaicznych wraz z niezbędną infrastrukturą towarzyszącą proszę o umożliwienie budowy farm fotowoltaicznych o wysokości do 5 m, kącie nachylenia paneli od 5 stopni do 90 stopni, z możliwością montażu paneli jako stałych lub jako instalacji śledzących ruch słońca oraz stosowania inwerterów (do 14 szt. na 1 MW), moc pojedynczego panelu od 200 do 1000 Wp, liczba paneli do 4500 sztuk na 1 MW. Proszę również o możliwość budowy prefabrykowanych stacji transformatorowych (min. 1 szt. na 1 MW) oraz magazynów energii (min. 2 kontenery na 1 MW) jako elementów infrastruktury towarzyszącej, wysokość magazynu energii oraz stacji transformatorowej do 5 m, dach płaski lub skośny, powierzchnia zabudowy pojedynczego magazynu energii nie przekroczy 75 m^2, powierzchnia pojedynczej prefabrykowanej stacji transformatorowej nie przekroczy 75 m^2. Winna być zapewniona droga dojazdowa na teren elektrowni słonecznej.

Dodatkowo informuję, że na działkach nr: 362, 363, obręb Żabinko, które graniczą z kanałem Szymanowo-Grzybno nie obowiązuje obszar chronionego krajobrazu dlatego proszę o uwzględnienie przeznaczenia terenu w całości pod budowę farm fotowoltaicznych wraz z niezbędną infrastrukturą towarzyszącą.

Pismo dotyczące aktu planowania przestrzennego

1. ORGAN, DO KTÓREGO JEST SKŁADANE PISMO

nazwa: **Burmistrz Gminy Mosina**

2. RODZAJ PISMA[1)]

☑ 2.1. wniosek do projektu aktu ☐ 2.2. uwaga do konsultowanego projektu aktu[2)]

☐ 2.3. wniosek o zmianę aktu[3)] ☐ 2.4. wniosek o sporządzenie aktu[3)]

3. RODZAJ AKTU PLANOWANIA PRZESTRZENNEGO[1)]

☑ 3.1. plan ogólny gminy

☐ 3.2. miejscowy plan zagospodarowania przestrzennego, w tym zintegrowany plan inwestycyjny lub miejscowy plan rewitalizacji

☐ 3.3. uchwała ustalająca zasady i warunki sytuowania obiektów małej architektury, tablic reklamowych i urządzeń reklamowych oraz ogrodzeń, ich gabaryty, standardy jakościowe oraz rodzaje materiałów budowlanych, z jakich mogą być wykonane

☐ 3.4. audyt krajobrazowy ☐ 3.5. plan zagospodarowania przestrzennego województwa

4. DANE SKŁADAJĄCEGO PISMO[4)]

6. DANE PEŁNOMOCNIKA (nieobowiązkowo)[4)]

☐ pełnomocnik ☐ pełnomocnik do doręczeń

imię i nazwisko : .....

kraj: ..... województwo: .....

powiat: ..... gmina: .....

ulica: ..... nr domu: ..... nr lokalu: .....

miejscowość: ..... kod pocztowy: .....

e-mail (w przypadku gdy składający pismo posiada adres e-mail): .....

nr telefonu (nieobowiązkowo): .....

adres skrytki ePUAP lub adres do doręczeń elektronicznych[5)]: .....

7. TREŚĆ PISMA

7.1. Treść[6]) Treść uwagi stanowi załącznik nr 1 dołączony do nieniejszego wniosku.

7.2. **(Nieobowiązkowo)**. W przypadku wypełnienia, należy uzupełnić każdą z kolumn tabeli.

Szczegółowe informacje dotyczące treści pisma w odniesieniu do działek ewidencyjnych:

Lp.	7.2.1. Nazwa aktu planowania przestrzennego	7.2.2. Identyfikator działki lub działek ewidencyjnych	7.2.3. Czy teren objęty pismem obejmuje całość działki lub działek ewidencyjnych[7])	7.2.4. Treść[6])
1	Plan ogólny gminy Mosina	302110_5.0024.362 302110_5.0024.363	☑ tak ☐ nie	jw.

7.3. **(Nieobowiązkowo)**. W przypadku wypełnienia, należy uzupełnić każdą z kolumn tabeli.

Szczegółowe informacje dotyczące działek ewidencyjnych oraz niektórych parametrów – w przypadku zaznaczenia w pkt 2: wniosku do projektu aktu (pkt 2.1), uwagi do konsultowanego projektu aktu (pkt 2.2) lub wniosku o zmianę aktu (pkt 2.3) oraz w pkt 3: planu ogólnego gminy (pkt 3.1) lub miejscowego planu zagospodarowania przestrzennego, w tym zintegrowanego planu inwestycyjnego lub miejscowego planu rewitalizacji (pkt 3.2):

Lp.	7.3.1. Nazwa planu ogólnego gminy lub miejscowego planu zagospodarowania przestrzennego	7.3.2. Identyfikator działki lub działek ewidencyjnych	7.3.3. Czy teren objęty pismem obejmuje całość działki lub działek ewidencyjnych[7])	7.3.4. Nazwa lub nazwy klasy przeznaczenia terenu (albo symbol lub symbole klasy przeznaczenia terenu)[8])	7.3.5. Maksymalny udział powierzchni zabudowy [%]	7.3.6. Maksymalna wysokość zabudowy [m]	7.3.7. Minimalny udział powierzchni biologicznie czynnej [%]
1	Plan ogólny gminy Mosina	302110_5.0024.362 302110_5.0024.363	☑ tak ☐ nie	Farmy fotowoltaiczne wraz z niezbędną infrastrukturą towarzyszącą	50%	5 m	10%

8. OŚWIADCZENIE W SPRAWIE KORESPONDENCJI ELEKTRONICZNEJ

☐ Wyrażam zgodę ☐ Nie wyrażam zgody

na doręczanie korespondencji w niniejszej sprawie za pomocą środków komunikacji elektronicznej w rozumieniu art. 2 pkt 5 ustawy z dnia 18 lipca 2002 r. o świadczeniu usług drogą elektroniczną (Dz.U. z 2020 r. poz. 344).

9. ZAŁĄCZNIKI

☐ Pełnomocnictwo do reprezentowania składającego pismo lub pełnomocnictwo do doręczeń (zgodnie z ustawą z dnia 16 listopada 2006 r. o opłacie skarbowej (Dz. U. z 2023 r. poz. 2111) – jeżeli składający pismo działa przez pełnomocnika.

☐ Potwierdzenie uiszczenia opłaty skarbowej od pełnomocnictwa – jeżeli obowiązek uiszczenia takiej opłaty wynika z ustawy z dnia 16 listopada 2006 r. o opłacie skarbowej.

☐ (Nieobowiązkowo). Określenie granic terenu w formie graficznej w przypadku wskazania terenu objętego pismem jako części działki ewidencyjnej lub działek ewidencyjnych.

☑ (Nieobowiązkowo). Inne załączniki – w przypadku zaznaczenia pola należy podać nazwy załączników.[9]

Załacznik nr 1 - uwaga do projektu mpzp

10. PODPIS SKŁADAJĄCEGO PISMO (PEŁNOMOCNIKA) I DATA PODPISU

Podpis powinien być czytelny. Podpis i datę podpisu umieszcza się w przypadku składania wniosku w postaci papierowej.

---

[1] Można zaznaczyć więcej niż jedno pole. W ramach jednego pisma można wybrać tylko te akty, w przypadku których pismo będzie wysyłane do tego samego organu wskazanego w pkt 1. W przypadku gdy treść wniosku lub uwagi związana jest z dokumentem powiązanym z aktem planowania przestrzennego (np. sporządzanej w toku procedowania aktu, w ramach strategicznej oceny oddziaływania na środowisko, prognozy oddziaływania na środowisko), należy w pkt 3 wybrać rodzaj aktu planowania przestrzennego, którego ten dokument dotyczy, po czym wprowadzić treść wniosku lub uwagi w pkt 7.1 lub 7.2.

[2] Nie dotyczy planu zagospodarowania przestrzennego województwa.

[3] Nie dotyczy planu zagospodarowania przestrzennego województwa i audytu krajobrazowego.

[4] W pkt 4 należy podać adres zamieszkania albo siedziby składającego pismo. W przypadku wypełnienia pkt 5 podaje się adres do korespondencji składającego pismo, jeżeli jest inny niż adres podany w pkt 4. W przypadku wypełnienia pkt 6 podaje się adres zamieszkania albo siedziby pełnomocnika. W przypadku większej liczby składających pismo lub pełnomocników dane kolejnych składających pismo lub pełnomocników dodaje się w formularzu albo zamieszcza na osobnych stronach i dołącza do formularza.

[5] Adres skrytki ePUAP lub adres do doręczeń elektronicznych wskazuje się w przypadku wyrażenia zgody na doręczanie korespondencji za pomocą środków komunikacji elektronicznej, z zastrzeżeniem przypadków, w których organ, zgodnie z przepisami ustawy z dnia 18 listopada 2020 r. o doręczeniach elektronicznych (Dz.U. z 2023 r. poz. 285, z późn. zm.), ma obowiązek doręczenia korespondencji na adres do doręczeń elektronicznych.

[6] Maksymalna liczba znaków w pkt 7.1 wynosi 1000, natomiast w przypadku pkt 7.2.4 wartość ta odnosi się do pojedynczego wiersza. W przypadku potrzeby dodatkowego uzasadnienia, które wykracza poza wskazany limit znaków, uzasadnienie zamieszcza się na osobnych stronach i dołącza do formularza. W przypadku większej liczby wierszy w pkt 7.2.4 kolejne wiersze dodaje się w formularzu albo zamieszcza na osobnych stronach i dołącza do formularza.

[7] W przypadku zaznaczenia pola „nie" (wskazania terenu objętego pismem jako części działki ewidencyjnej lub działek ewidencyjnych) można dodać załącznik z określeniem granic terenu w formie graficznej.

[8] Podaje się nazwę lub symbol klasy przeznaczenia terenu zgodnie ze standardami określonymi w przepisach wykonawczych wydanych na podstawie art. 16 ust. 2 ustawy z dnia 27 marca 2003 r. o planowaniu i zagospodarowaniu przestrzennym (Dz.U. z 2023 r. poz. 977, z późn. zm.).

[9] W przypadku dołączenia do pisma załączników zawierających dane osobowe, inne niż wymienione w pkt 4, 5 i 6, załączniki te należy zanonimizować, tj. ukryć dane osobowe.

Poznań, dnia 16.02.24 r.

Burmistrz Gminy Mosina
pl. 20 Października 1
62-050 Mosina

WNIOSEK DO PROJEKTU
PLANU OGÓLNEGO GMINY MOSINA – ZAŁĄCZNIK 1

W związku z planowaną inwestycją na działkach nr: 362, 363, obr. Żabinko, gmina Mosina zwracam się z wnioskiem aby ww. działki w planie ogólnym zostały w całości przeznaczone pod zabudowę farm fotowoltaicznych wraz z niezbędną infrastrukturą towarzyszącą.

Argumentuję to również tym, że na działkach nr: 299, 300, 335/1, 336/7, 337/2, 338, 339, 340/2, 340/3, 358, 359, 360, 361, 362, 363, 364, 365, 367, 369, 370/2, 370/3, 440, 441, 443, obręb Żabinko procedowane jest postępowanie administracyjne w sprawie wydania decyzji o środowiskowych uwarunkowaniach na realizację przedsięwzięcia polegającego na budowie do 85 farm fotowoltaicznych o łącznej mocy do 85 MW wraz z niezbędną infrastrukturą techniczną (znak:

W treści uchwały projektowanego planu ogólnego dla terenów przeznaczonych pod budowę farm fotowoltaicznych wraz z niezbędną infrastrukturą towarzyszącą proszę o umożliwienie budowy farm fotowoltaicznych o wysokości do 5 m, kącie nachylenia paneli od 5 stopni do 90 stopni, z możliwością montażu paneli jako stałych lub jako instalacji śledzących ruch słońca oraz stosowania inwerterów (do 14 szt. na 1 MW), moc pojedynczego panelu od 200 do 1000 Wp, liczba paneli do 4500 sztuk na 1 MW. Proszę również o możliwość budowy prefabrykowanych stacji transformatorowych (min. 1 szt. na 1 MW) oraz magazynów energii (min. 2 kontenery na 1 MW) jako elementów infrastruktury towarzyszącej, wysokość magazynu energii oraz stacji transformatorowej do 5 m, dach płaski lub skośny, powierzchnia zabudowy pojedynczego magazynu energii nie przekroczy 75 m^2, powierzchnia pojedynczej prefabrykowanej stacji transformatorowej nie przekroczy 75 m^2. Winna być zapewniona droga dojazdowa na teren elektrowni słonecznej.

Dodatkowo informuję, że na działkach nr: 362, 363, obręb Żabinko, które graniczą z kanałem Szymanowo-Grzybno nie obowiązuje obszar chronionego krajobrazu dlatego proszę o uwzględnienie przeznaczenia terenu w całości pod budowę farm fotowoltaicznych wraz z niezbędną infrastrukturą towarzyszącą.

Pismo dotyczące aktu planowania przestrzennego

1. ORGAN, DO KTÓREGO JEST SKŁADANE PISMO

nazwa: **Burmistrz Gminy Mosina**

2. RODZAJ PISMA[1)]

Urzz.

☑ 2.1. wniosek do projektu aktu

☐ 2.2. uwaga do konsultowanego projektu aktu[2)]

☐ 2.3. wniosek o zmianę aktu[3)]

☐ 2.4. wniosek o sporządzenie aktu[3)]

3. RODZAJ AKTU PLANOWANIA PRZESTRZENNEGO[1)]

2024 -02- 16

Nr 4932 Znak 77

☑ 3.1. plan ogólny gminy

☐ 3.2. miejscowy plan zagospodarowania przestrzennego, w tym zintegrowany plan inwestycyjny lub miejscowy plan rewitalizacji

☐ 3.3. uchwała ustalająca zasady i warunki sytuowania obiektów małej architektury, tablic reklamowych i urządzeń reklamowych oraz ogrodzeń, ich gabaryty, standardy jakościowe oraz rodzaje materiałów budowlanych, z jakich mogą być wykonane

☐ 3.4. audyt krajobrazowy

☐ 3.5. plan zagospodarowania przestrzennego województwa

4. DANE SKŁADAJĄCEGO PISMO[4)]

6. DANE PEŁNOMOCNIKA (nieobowiązkowo)[4)]

☐ pełnomocnik ☐ pełnomocnik do doręczeń

imię i nazwisko : .....

kraj: ..... województwo: .....

powiat: ..... gmina: .....

ulica: ..... nr domu: ..... nr lokalu: .....

miejscowość: ..... kod pocztowy: .....

e-mail (w przypadku gdy składający pismo posiada adres e-mail): .....

nr telefonu (nieobowiązkowo): .....

adres skrytki ePUAP lub adres do doręczeń elektronicznych[5)]: .....

7. TREŚĆ PISMA

7.1. Treść[6] Treść uwagi stanowi załącznik nr 1 dołączony do nieniejszego wniosku.

7.2. **(Nieobowiązkowo)**. W przypadku wypełnienia, należy uzupełnić każdą z kolumn tabeli.

Szczegółowe informacje dotyczące treści pisma w odniesieniu do działek ewidencyjnych:

Lp.	7.2.1. Nazwa aktu planowania przestrzennego	7.2.2. Identyfikator działki lub działek ewidencyjnych	7.2.3. Czy teren objęty pismem obejmuje całość działki lub działek ewidencyjnych[7]	7.2.4. Treść[6]
1	Plan ogólny gminy Mosina	302110_5.0024.362 302110_5.0024.363	☑ tak ☐ nie	jw.

7.3. **(Nieobowiązkowo).** W przypadku wypełnienia, należy uzupełnić każdą z kolumn tabeli.

Szczegółowe informacje dotyczące działek ewidencyjnych oraz niektórych parametrów – w przypadku zaznaczenia w pkt 2: wniosku do projektu aktu (pkt 2.1), uwagi do konsultowanego projektu aktu (pkt 2.2) lub wniosku o zmianę aktu (pkt 2.3) oraz w pkt 3: planu ogólnego gminy (pkt 3.1) lub miejscowego planu zagospodarowania przestrzennego, w tym zintegrowanego planu inwestycyjnego lub miejscowego planu rewitalizacji (pkt 3.2):

Lp.	7.3.1. Nazwa planu ogólnego gminy lub miejscowego planu zagospodarowania przestrzennego	7.3.2. Identyfikator działki lub działek ewidencyjnych	7.3.3. Czy teren objęty pismem obejmuje całość działki lub działek ewidencyjnych[7]	7.3.4. Nazwa lub nazwy klasy przeznaczenia terenu (albo symbol lub symbole klasy przeznaczenia terenu)[8]	7.3.5. Maksymalny udział powierzchni zabudowy [%]	7.3.6. Maksymalna wysokość zabudowy [m]	7.3.7. Minimalny udział powierzchni biologicznie czynnej [%]
1	Plan ogólny gminy Mosina	302110_5.0024.362 302110_5.0024.363	☑ tak ☐ nie	Farmy fotowoltaiczne wraz z niezbędną infrastrukturą towarzyszącą	50%	5 m	10%

8. OŚWIADCZENIE W SPRAWIE KORESPONDENCJI ELEKTRONICZNEJ

☐ Wyrażam zgodę ☑ Nie wyrażam zgody

na doręczanie korespondencji w niniejszej sprawie za pomocą środków komunikacji elektronicznej w rozumieniu art. 2 pkt 5 ustawy z dnia 18 lipca 2002 r. o świadczeniu usług drogą elektroniczną (Dz.U. z 2020 r. poz. 344).

9. ZAŁĄCZNIKI

☐ Pełnomocnictwo do reprezentowania składającego pismo lub pełnomocnictwo do doręczeń (zgodnie z ustawą z dnia 16 listopada 2006 r. o opłacie skarbowej (Dz. U. z 2023 r. poz. 2111) – jeżeli składający pismo działa przez pełnomocnika.

☐ Potwierdzenie uiszczenia opłaty skarbowej od pełnomocnictwa – jeżeli obowiązek uiszczenia takiej opłaty wynika z ustawy z dnia 16 listopada 2006 r. o opłacie skarbowej.

☐ (Nieobowiązkowo). Określenie granic terenu w formie graficznej w przypadku wskazania terenu objętego pismem jako części działki ewidencyjnej lub działek ewidencyjnych.

☑ (Nieobowiązkowo). Inne załączniki – w przypadku zaznaczenia pola należy podać nazwy załączników.[9]

Załacznik nr 1 - uwaga do projektu mpzp

10. PODPIS SKŁADAJĄCEGO PISMO (PEŁNOMOCNIKA) I DATA PODPISU

Podpis powinien być czytelny. Podpis i datę podpisu umieszcza się w przypadku składania wniosku w postaci papierowej.

---

[1] Można zaznaczyć więcej niż jedno pole. W ramach jednego pisma można wybrać tylko te akty, w przypadku których pismo będzie wysyłane do tego samego organu wskazanego w pkt 1. W przypadku gdy treść wniosku lub uwagi związana jest z dokumentem powiązanym z aktem planowania przestrzennego (np. sporządzanej w toku procedowania aktu, w ramach strategicznej oceny oddziaływania na środowisko, prognozy oddziaływania na środowisko), należy w pkt 3 wybrać rodzaj aktu planowania przestrzennego, którego ten dokument dotyczy, po czym wprowadzić treść wniosku lub uwagi w pkt 7.1 lub 7.2.

[2] Nie dotyczy planu zagospodarowania przestrzennego województwa.

[3] Nie dotyczy planu zagospodarowania przestrzennego województwa i audytu krajobrazowego.

[4] W pkt 4 należy podać adres zamieszkania albo siedziby składającego pismo. W przypadku wypełnienia pkt 5 podaje się adres do korespondencji składającego pismo, jeżeli jest inny niż adres podany w pkt 4. W przypadku wypełnienia pkt 6 podaje się adres zamieszkania albo siedziby pełnomocnika. W przypadku większej liczby składających pismo lub pełnomocników dane kolejnych składających pismo lub pełnomocników dodaje się w formularzu albo zamieszcza na osobnych stronach i dołącza do formularza.

[5] Adres skrytki ePUAP lub adres do doręczeń elektronicznych wskazuje się w przypadku wyrażenia zgody na doręczanie korespondencji za pomocą środków komunikacji elektronicznej, z zastrzeżeniem przypadków, w których organ, zgodnie z przepisami ustawy z dnia 18 listopada 2020 r. o doręczeniach elektronicznych (Dz.U. z 2023 r. poz. 285, z późn. zm.), ma obowiązek doręczenia korespondencji na adres do doręczeń elektronicznych.

[6] Maksymalna liczba znaków w pkt 7.1 wynosi 1000, natomiast w przypadku pkt 7.2.4 wartość ta odnosi się do pojedynczego wiersza. W przypadku potrzeby dodatkowego uzasadnienia, które wykracza poza wskazany limit znaków, uzasadnienie zamieszcza się na osobnych stronach i dołącza do formularza. W przypadku większej liczby wierszy w pkt 7.2.4 kolejne wiersze dodaje się w formularzu albo zamieszcza na osobnych stronach i dołącza do formularza.

[7] W przypadku zaznaczenia pola „nie" (wskazania terenu objętego pismem jako części działki ewidencyjnej lub działek ewidencyjnych) można dodać załącznik z określeniem granic terenu w formie graficznej.

[8] Podaje się nazwę lub symbol klasy przeznaczenia terenu zgodnie ze standardami określonymi w przepisach wykonawczych wydanych na podstawie art. 16 ust. 2 ustawy z dnia 27 marca 2003 r. o planowaniu i zagospodarowaniu przestrzennym (Dz.U. z 2023 r. poz. 977, z późn. zm.).

[9] W przypadku dołączenia do pisma załączników zawierających dane osobowe, inne niż wymienione w pkt 4, 5 i 6, załączniki te należy zanonimizować, tj. ukryć dane osobowe.

Poznań, dnia 16.02.24 r.

Burmistrz Gminy Mosina

pl. 20 Października 1

62-050 Mosina

WNIOSEK DO PROJEKTU
PLANU OGÓLNEGO GMINY MOSINA – ZAŁĄCZNIK 1

W związku z planowaną inwestycją na działkach nr: 362, 363, obr. Żabinko, gmina Mosina zwracam się z wnioskiem aby ww. działki w planie ogólnym zostały w całości przeznaczone pod zabudowę farm fotowoltaicznych wraz z niezbędną infrastrukturą towarzyszącą.

Argumentuję to również tym, że na działkach nr: 299, 300, 335/1, 336/7, 337/2, 338, 339, 340/2, 340/3, 358, 359, 360, 361, 362, 363, 364, 365, 367, 369, 370/2, 370/3, 440, 441, 443, obręb Żabinko procedowane jest postępowanie administracyjne w sprawie wydania decyzji o środowiskowych uwarunkowaniach na realizację przedsięwzięcia polegającego na budowie do 85 farm fotowoltaicznych o łącznej mocy do 85 MW wraz z niezbędną infrastrukturą techniczną (znak:

W treści uchwały projektowanego planu ogólnego dla terenów przeznaczonych pod budowę farm fotowoltaicznych wraz z niezbędną infrastrukturą towarzyszącą proszę o umożliwienie budowy farm fotowoltaicznych o wysokości do 5 m, kącie nachylenia paneli od 5 stopni do 90 stopni, z możliwością montażu paneli jako stałych lub jako instalacji śledzących ruch słońca oraz stosowania inwerterów (do 14 szt. na 1 MW), moc pojedynczego panelu od 200 do 1000 Wp, liczba paneli do 4500 sztuk na 1 MW. Proszę również o możliwość budowy prefabrykowanych stacji transformatorowych (min. 1 szt. na 1 MW) oraz magazynów energii (min. 2 kontenery na 1 MW) jako elementów infrastruktury towarzyszącej, wysokość magazynu energii oraz stacji transformatorowej do 5 m, dach płaski lub skośny, powierzchnia zabudowy pojedynczego magazynu energii nie przekroczy 75 m^2, powierzchnia pojedynczej prefabrykowanej stacji transformatorowej nie przekroczy 75 m^2. Winna być zapewniona droga dojazdowa na teren elektrowni słonecznej.

Dodatkowo informuję, że na działkach nr: 362, 363, obręb Żabinko, które graniczą z kanałem Szymanowo-Grzybno nie obowiązuje obszar chronionego krajobrazu dlatego proszę o uwzględnienie przeznaczenia terenu w całości pod budowę farm fotowoltaicznych wraz z niezbędną infrastrukturą towarzyszącą.

Pismo dotyczące aktu planowania przestrzennego

1. ORGAN, DO KTÓREGO JEST SKŁADANE PISMO

nazwa: **Burmistrz Gminy Mosina**

2. RODZAJ PISMA[1)]

☒ 2.1. wniosek do projektu aktu

☐ 2.2. uwaga do konsultowanego projektu aktu[2)]

☐ 2.3. wniosek o zmianę aktu[3)]

☐ 2.4. wniosek o sporządzenie aktu[3)]

3. RODZAJ AKTU PLANOWANIA PRZESTRZENNEGO[1)]

2024 -02- 16

nr 4833

☒ 3.1. plan ogólny gminy

☐ 3.2. miejscowy plan zagospodarowania przestrzennego, w tym zintegrowany plan inwestycyjny lub miejscowy plan rewitalizacji

☐ 3.3. uchwała ustalająca zasady i warunki sytuowania obiektów małej architektury, tablic reklamowych i urządzeń reklamowych oraz ogrodzeń, ich gabaryty, standardy jakościowe oraz rodzaje materiałów budowlanych, z jakich mogą być wykonane

☐ 3.4. audyt krajobrazowy

☐ 3.5. plan zagospodarowania przestrzennego województwa

4. DANE SKŁADAJĄCEGO PISMO[4)]

5. ADRES DO KORESPONDENCJI SKŁADAJĄCEGO PISMO (nieobowiązkowo)[4)]

kraj: ..... województwo: .....

powiat: ..... gmina: .....

ulica: ..... nr domu: ..... nr lokalu: .....

miejscowość: ..... kod pocztowy: .....

6. DANE PEŁNOMOCNIKA (nieobowiązkowo)[4)]

☐ pełnomocnik ☐ pełnomocnik do doręczeń

imię i nazwisko : .....

kraj: ..... województwo: .....

powiat: ..... gmina: .....

ulica: ..... nr domu: ..... nr lokalu: .....

miejscowość: ..... kod pocztowy: .....

e-mail (w przypadku gdy składający pismo posiada adres e-mail): .....

nr telefonu (nieobowiązkowo): .....

adres skrytki ePUAP lub adres do doręczeń elektronicznych[5)]: .....

7. TREŚĆ PISMA

7.1. Treść[6]

Wniosek o zmianę w Planie Przestrzennego Zagospodarowania.

Proszę o zmianę w Planie przestrzennego zagospodarowania mojej działki nr 56/2 położonej w obrębie geodezyjnym Mieczewo i uwzględnienie w Planie Ogólnym Gminy Mosina tej działki jako **działka przemysłowa, ewentualnie przeznaczona do działalności gospodarczej wspomagającej rolnictwo.**

Działka ta pod lat 90 tych była przekształcona na działkę przemysłową
Właścicielem tej działki wtedy byli moi rodzice , którzy na tej działce planowali wybudować zakład produkcyjny.

W roku 2019 wielokrotnie rozmawiałem z Włodarzami gm. Mosina i zadawałem pytanie dlaczego moja działka została zdegradowana do gruntów rolnych bez informowania mnie o tym ?

W odpowiedzi poproszono mnie bym złożył wniosek o zmianę PPZ. Wniosek ten został złożony w 2019 i do dnia dzisiejszego nie rozpatrzony (pomimo KPA). Miałem spotkania w gminie z Państwa pracownikiem
– bez pisemnej odpowiedzi.

Na mojej działce planuje prowadzić działalność gospodarczą w zakresie wspomagania produkcji rolniczej, wybudować halę produkcyjną lub magazynową. Możliwe także wybudowanie domu mieszkalnego.

W związku z powyższym wnoszę jak na wstępie.

7.2. **(Nieobowiązkowo)**. W przypadku wypełnienia, należy uzupełnić każdą z kolumn tabeli.

Szczegółowe informacje dotyczące treści pisma w odniesieniu do działek ewidencyjnych:

Lp.	7.2.1. Nazwa aktu planowania przestrzennego	7.2.2. Identyfikator działki lub działek ewidencyjnych	7.2.3. Czy teren objęty pismem obejmuje całość działki lub działek ewidencyjnych[7]	7.2.4. Treść[8]
1	.....	.....	☒ tak ☐ nie	.....

7.3. **(Nieobowiązkowo).** W przypadku wypełnienia, należy uzupełnić każdą z kolumn tabeli.

Szczegółowe informacje dotyczące działek ewidencyjnych oraz niektórych parametrów – w przypadku zaznaczenia w pkt 2: wniosku do projektu aktu (pkt 2.1), uwagi do konsultowanego projektu aktu (pkt 2.2) lub wniosku o zmianę aktu (pkt 2.3) oraz w pkt 3: planu ogólnego gminy (pkt 3.1) lub miejscowego planu zagospodarowania przestrzennego, w tym zintegrowanego planu inwestycyjnego lub miejscowego planu rewitalizacji (pkt 3.2):

Lp.	7.3.1. Nazwa planu ogólnego gminy lub miejscowego planu zagospodarowania przestrzennego	7.3.2. Identyfikator działki lub działek ewidencyjnych	7.3.3. Czy teren objęty pismem obejmuje całość działki lub działek ewidencyjnych[7]	7.3.4. Nazwa lub nazwy klasy przeznaczenia terenu (albo symbol lub symbole klasy przeznaczenia terenu)[8]	7.3.5. Maksymalny udział powierzchni zabudowy [%]	7.3.6. Maksymalna wysokość zabudowy [m]	7.3.7. Minimalny udział powierzchni biologicznie czynnej [%]
1	.....	.....	☐ tak ☐ nie	.....	.....	.....	.....

8. OŚWIADCZENIE W SPRAWIE KORESPONDENCJI ELEKTRONICZNEJ

☐ Wyrażam zgodę ☒ Nie wyrażam zgody

na doręczanie korespondencji w niniejszej sprawie za pomocą środków komunikacji elektronicznej w rozumieniu art. 2 pkt 5 ustawy z dnia 18 lipca 2002 r. o świadczeniu usług drogą elektroniczną (Dz.U. z 2020 r. poz. 344).

9. ZAŁĄCZNIKI

- ☐ Pełnomocnictwo do reprezentowania składającego pismo lub pełnomocnictwo do doręczeń (zgodnie z ustawą z dnia 16 listopada 2006 r. o opłacie skarbowej (Dz. U. z 2023 r. poz. 2111) – jeżeli składający pismo działa przez pełnomocnika.
- ☐ Potwierdzenie uiszczenia opłaty skarbowej od pełnomocnictwa – jeżeli obowiązek uiszczenia takiej opłaty wynika z ustawy z dnia 16 listopada 2006 r. o opłacie skarbowej.
- ☐ (Nieobowiązkowo) Określenie granic terenu w formie graficznej w przypadku wskazania terenu objętego pismem jako części działki ewidencyjnej lub działek ewidencyjnych.
- ☐ (Nieobowiązkowo) Inne załączniki – w przypadku zaznaczenia pola należy podać nazwy załączników.[9]

.....

10. PODPIS SKŁADAJĄCEGO PISMO (PEŁNOMOCNIKA) I DATA PODPISU

Podpis powinien być czytelny. Podpis i datę podpisu umieszcza się w przypadku składania wniosku w postaci papierowej.

---

[1] Można zaznaczyć więcej niż jedno pole. W ramach jednego pisma można wybrać tylko te akty, w przypadku których pismo będzie wysyłane do tego samego organu wskazanego w pkt 1. W przypadku gdy treść wniosku lub uwagi związana jest z dokumentem powiązanym z aktem planowania przestrzennego (np. sporządzanej w toku procedowania aktu, w ramach strategicznej oceny oddziaływania na środowisko, prognozy oddziaływania na środowisko), należy w pkt 3 wybrać rodzaj aktu planowania przestrzennego, którego ten dokument dotyczy, po czym wprowadzić treść wniosku lub uwagi w pkt 7.1 lub 7.2.

[2] Nie dotyczy planu zagospodarowania przestrzennego województwa.

[3] Nie dotyczy planu zagospodarowania przestrzennego województwa i audytu krajobrazowego.

[4] W pkt 4 należy podać adres zamieszkania albo siedziby składającego pismo. W przypadku wypełnienia pkt 5 podaje się adres do korespondencji składającego pismo, jeżeli jest inny niż adres podany w pkt 4. W przypadku wypełnienia pkt 6 podaje się adres zamieszkania albo siedziby pełnomocnika. W przypadku większej liczby składających pismo lub pełnomocników dane kolejnych składających pismo lub pełnomocników dodaje się w formularzu albo zamieszcza na osobnych stronach i dołącza do formularza.

[5] Adres skrytki ePUAP lub adres do doręczeń elektronicznych wskazuje się w przypadku wyrażenia zgody na doręczanie korespondencji za pomocą środków komunikacji elektronicznej, z zastrzeżeniem przypadków, w których organ, zgodnie z przepisami ustawy z dnia 18 listopada 2020 r. o doręczeniach elektronicznych (Dz.U. z 2023 r. poz. 285, z późn. zm.), ma obowiązek doręczenia korespondencji na adres do doręczeń elektronicznych.

[6] Maksymalna liczba znaków w pkt 7.1 wynosi 1000, natomiast w przypadku pkt 7.2.4 wartość ta odnosi się do pojedynczego wiersza. W przypadku potrzeby dodatkowego uzasadnienia, które wykracza poza wskazany limit znaków, uzasadnienie zamieszcza się na osobnych stronach i dołącza do formularza. W przypadku większej liczby wierszy w pkt 7.2.4 kolejne wiersze dodaje się w formularzu albo zamieszcza na osobnych stronach i dołącza do formularza.

[7] W przypadku zaznaczenia pola „nie" (wskazania terenu objętego pismem jako części działki ewidencyjnej lub działek ewidencyjnych) można dodać załącznik z określeniem granic terenu w formie graficznej.

[8] Podaje się nazwę lub symbol klasy przeznaczenia terenu zgodnie ze standardami określonymi w przepisach wykonawczych wydanych na podstawie art. 16 ust. 2 ustawy z dnia 27 marca 2003 r. o planowaniu i zagospodarowaniu przestrzennym (Dz.U. z 2023 r. poz. 977, z późn. zm.).

[9] W przypadku dołączenia do pisma załączników zawierających dane osobowe, inne niż wymienione w pkt 4, 5 i 6, załączniki te należy zanonimizować, tj. ukryć dane osobowe.

Ochrona danych osobowych – klauzula informacyjna:

Administrator danych osobowych.
Administratorem Państwa danych osobowych jest Gmina Mosina reprezentowana przez Burmistrza Gminy Mosina.
Z Administratorem można się kontaktować w następujący sposób:

a) listownie: pl. 20 Października 1; 62-050 Mosina
b) przez elektroniczną skrzynkę podawczą: /km1dkc653m/SkrytkaESP
c) telefonicznie: 61 810 95 00

Inspektor ochrony danych.
Możecie się Państwo kontaktować również z wyznaczonym Inspektorem Ochrony Danych pod adresem e-mail: iod@mosina.pl

Cele i podstawy przetwarzania.
Państwa dane osobowe będą przetwarzane w celu realizacji zadań zgodnie z Ustawą z 27 marca 2003 r. o planowaniu i zagospodarowaniu przestrzennym oraz Ustawą z 14 czerwca 1960 r. Kodeks postępowania administracyjnego. Następnie Państwa dane będą przetwarzane w celu wypełnienia obowiązku archiwizacji dokumentów wynikającego z Ustawy z 14 lipca 1983 r. o narodowym zasobie archiwalnym i archiwach.

Odbiorcy danych osobowych.
Odbiorcami Państwa danych osobowych będą podmioty upoważnione na podstawie przepisów prawa oraz inne podmioty, z którymi Administrator posiada stosowne zapisy o powierzeniu danych.

Okres przechowywania danych.
Państwa dane będą przechowywane przez czas realizacji zadań Administratora wskazanych w ustawie z 14 czerwca 1960 r. Kodeks postępowania administracyjnego, a następnie – zgodnie z obowiązującą u Administratora Instrukcją kancelaryjną oraz przepisami o archiwizacji dokumentów.

Prawa osób, których dane dotyczą.
Zgodnie z przepisami prawa przysługuje Państwu:

a) prawo dostępu do swoich danych oraz otrzymania ich kopii;
b) prawo do sprostowania (poprawiania) swoich danych;
c) prawo do usunięcia danych osobowych, w sytuacji, gdy przetwarzanie danych nie następuje w celu wywiązania się z obowiązku wynikającego z przepisu prawa lub w ramach sprawowania władzy publicznej;
d) prawo do ograniczenia przetwarzania danych;
e) prawo do wniesienia skargi do Prezesa UODO (na adres Prezesa Urzędu Ochrony Danych Osobowych, ul. Stawki 2, 00-193 Warszawa).

Informacja o wymogu podania danych.
Podanie przez Państwa danych osobowych jest obowiązkiem wynikającym z Ustawy z 27 marca 2003 roku o planowaniu i zagospodarowaniu przestrzennym oraz Ustawy z 14 czerwca 1960 roku Kodeks postępowania administracyjnego.

Pismo dotyczące aktu planowania przestrzennego

1. ORGAN, DO KTÓREGO JEST SKŁADANE PISMO

nazwa: **Burmistrz Gminy Mosina**

2. RODZAJ PISMA[1)]

☑ 2.1. wniosek do projektu aktu

☐ 2.2. uwaga do konsultowanego projektu aktu[2)]

☐ 2.3. wniosek o zmianę aktu[3)]

☐ 2.4. wniosek o sporządzenie aktu[3)]

3. RODZAJ AKTU PLANOWANIA PRZESTRZENNEGO[1)]

2024 -02- 16

nr 4934 Inf. PP

☑ 3.1. plan ogólny gminy

☐ 3.2. miejscowy plan zagospodarowania przestrzennego, w tym zintegrowany plan inwestycyjny lub miejscowy plan rewitalizacji

☐ 3.3. uchwała ustalająca zasady i warunki sytuowania obiektów małej architektury, tablic reklamowych i urządzeń reklamowych oraz ogrodzeń, ich gabaryty, standardy jakościowe oraz rodzaje materiałów budowlanych, z jakich mogą być wykonane

☐ 3.4. audyt krajobrazowy

☐ 3.5. plan zagospodarowania przestrzennego województwa

4. DANE SKŁADAJĄCEGO PISMO[4)]

6. DANE PEŁNOMOCNIKA (nieobowiązkowo)[4)]

☐ pełnomocnik ☐ pełnomocnik do doręczeń

imię i nazwisko: .....

kraj: ..... województwo: .....

powiat: ..... gmina: .....

ulica: ..... nr domu: ..... nr lokalu: .....

miejscowość: ..... kod pocztowy: .....

e-mail (w przypadku gdy składający pismo posiada adres e-mail): .....

nr telefonu (nieobowiązkowo): .....

adres skrytki ePUAP lub adres do doręczeń elektronicznych[5)]: .....

7. TREŚĆ PISMA

7.1. Treść[6]) Treść uwagi stanowi załącznik nr 1 dołączony do nieniejszego wniosku.

7.2. **(Nieobowiązkowo)**. W przypadku wypełnienia, należy uzupełnić każdą z kolumn tabeli.

Szczegółowe informacje dotyczące treści pisma w odniesieniu do działek ewidencyjnych:

Lp.	7.2.1. Nazwa aktu planowania przestrzennego	7.2.2. Identyfikator działki lub działek ewidencyjnych	7.2.3. Czy teren objęty pismem obejmuje całość działki lub działek ewidencyjnych[7])	7.2.4. Treść[6])
1	Plan ogólny gminy Mosina	302110_5.0024.300 302110_5.0024.336/7 302110_5.0024.361	☑ tak ☐ nie	jw.

7.3. **(Nieobowiązkowo).** W przypadku wypełnienia, należy uzupełnić każdą z kolumn tabeli.

Szczegółowe informacje dotyczące działek ewidencyjnych oraz niektórych parametrów – w przypadku zaznaczenia w pkt 2: wniosku do projektu aktu (pkt 2.1), uwagi do konsultowanego projektu aktu (pkt 2.2) lub wniosku o zmianę aktu (pkt 2.3) oraz w pkt 3: planu ogólnego gminy (pkt 3.1) lub miejscowego planu zagospodarowania przestrzennego, w tym zintegrowanego planu inwestycyjnego lub miejscowego planu rewitalizacji (pkt 3.2):

Lp.	7.3.1. Nazwa planu ogólnego gminy lub miejscowego planu zagospodarowania przestrzennego	7.3.2. Identyfikator działki lub działek ewidencyjnych	7.3.3. Czy teren objęty pismem obejmuje całość działki lub działek ewidencyjnych[7])	7.3.4. Nazwa lub nazwy klasy przeznaczenia terenu (albo symbol lub symbole klasy przeznaczenia terenu)[8])	7.3.5. Maksymalny udział powierzchni zabudowy [%]	7.3.6. Maksymalna wysokość zabudowy [m]	7.3.7. Minimalny udział powierzchni biologicznie czynnej [%]
1	Plan ogólny gminy Mosina	302110_5.0024.300 302110_5.0024.336/7 302110_5.0024.361	☑ tak ☐ nie	Farmy fotowoltaiczne wraz z niezbędną infrastrukturą towarzyszącą	50%	5 m	10%

8. OŚWIADCZENIE W SPRAWIE KORESPONDENCJI ELEKTRONICZNEJ

☐ Wyrażam zgodę ☐ Nie wyrażam zgody

na doręczanie korespondencji w niniejszej sprawie za pomocą środków komunikacji elektronicznej w rozumieniu art. 2 pkt 5 ustawy z dnia 18 lipca 2002 r. o świadczeniu usług drogą elektroniczną (Dz.U. z 2020 r. poz. 344).

9. ZAŁĄCZNIKI

☐ Pełnomocnictwo do reprezentowania składającego pismo lub pełnomocnictwo do doręczeń (zgodnie z ustawą z dnia 16 listopada 2006 r. o opłacie skarbowej (Dz. U. z 2023 r. poz. 2111) – jeżeli składający pismo działa przez pełnomocnika.

☐ Potwierdzenie uiszczenia opłaty skarbowej od pełnomocnictwa – jeżeli obowiązek uiszczenia takiej opłaty wynika z ustawy z dnia 16 listopada 2006 r. o opłacie skarbowej.

☐ (Nieobowiązkowo). Określenie granic terenu w formie graficznej w przypadku wskazania terenu objętego pismem jako części działki ewidencyjnej lub działek ewidencyjnych.

☑ (Nieobowiązkowo). Inne załączniki – w przypadku zaznaczenia pola należy podać nazwy załączników.[9)]

Załacznik nr 1 - uwaga do projektu mpzp

10. PODPIS SKŁADAJĄCEGO PISMO (PEŁNOMOCNIKA) I DATA PODPISU

Podpis powinien być czytelny. Podpis i datę podpisu umieszcza się w przypadku składania wniosku w postaci papierowej.

---

1) Można zaznaczyć więcej niż jedno pole. W ramach jednego pisma można wybrać tylko te akty, w przypadku których pismo będzie wysyłane do tego samego organu wskazanego w pkt 1. W przypadku gdy treść wniosku lub uwagi związana jest z dokumentem powiązanym z aktem planowania przestrzennego (np. sporządzanej w toku procedowania aktu, w ramach strategicznej oceny oddziaływania na środowisko, prognozy oddziaływania na środowisko), należy w pkt 3 wybrać rodzaj aktu planowania przestrzennego, którego ten dokument dotyczy, po czym wprowadzić treść wniosku lub uwagi w pkt 7.1 lub 7.2.

2) Nie dotyczy planu zagospodarowania przestrzennego województwa.

3) Nie dotyczy planu zagospodarowania przestrzennego województwa i audytu krajobrazowego.

4) W pkt 4 należy podać adres zamieszkania albo siedziby składającego pismo. W przypadku wypełnienia pkt 5 podaje się adres do korespondencji składającego pismo, jeżeli jest inny niż adres podany w pkt 4. W przypadku wypełnienia pkt 6 podaje się adres zamieszkania albo siedziby pełnomocnika. W przypadku większej liczby składających pismo lub pełnomocników dane kolejnych składających pismo lub pełnomocników dodaje się w formularzu albo zamieszcza na osobnych stronach i dołącza do formularza.

5) Adres skrytki ePUAP lub adres do doręczeń elektronicznych wskazuje się w przypadku wyrażenia zgody na doręczanie korespondencji za pomocą środków komunikacji elektronicznej, z zastrzeżeniem przypadków, w których organ, zgodnie z przepisami ustawy z dnia 18 listopada 2020 r. o doręczeniach elektronicznych (Dz.U. z 2023 r. poz. 285, z późn. zm.), ma obowiązek doręczenia korespondencji na adres do doręczeń elektronicznych.

6) Maksymalna liczba znaków w pkt 7.1 wynosi 1000, natomiast w przypadku pkt 7.2.4 wartość ta odnosi się do pojedynczego wiersza. W przypadku potrzeby dodatkowego uzasadnienia, które wykracza poza wskazany limit znaków, uzasadnienie zamieszcza się na osobnych stronach i dołącza do formularza. W przypadku większej liczby wierszy w pkt 7.2.4 kolejne wiersze dodaje się w formularzu albo zamieszcza na osobnych stronach i dołącza do formularza.

7) W przypadku zaznaczenia pola „nie" (wskazania terenu objętego pismem jako części działki ewidencyjnej lub działek ewidencyjnych) można dodać załącznik z określeniem granic terenu w formie graficznej.

8) Podaje się nazwę lub symbol klasy przeznaczenia terenu zgodnie ze standardami określonymi w przepisach wykonawczych wydanych na podstawie art. 16 ust. 2 ustawy z dnia 27 marca 2003 r. o planowaniu i zagospodarowaniu przestrzennym (Dz.U. z 2023 r. poz. 977, z późn. zm.).

9) W przypadku dołączenia do pisma załączników zawierających dane osobowe, inne niż wymienione w pkt 4, 5 i 6, załączniki te należy zanonimizować, tj. ukryć dane osobowe.

Ochrona danych osobowych – klauzula informacyjna:

Administrator danych osobowych.
Administratorem Państwa danych osobowych jest Gmina Mosina reprezentowana przez Burmistrza Gminy Mosina.
Z Administratorem można się kontaktować w następujący sposób:

a) listownie: pl. 20 Października 1; 62-050 Mosina
b) przez elektroniczną skrzynkę podawczą: /km1dkc653m/SkrytkaESP
c) telefonicznie: 61 810 95 00

Inspektor ochrony danych.
Możecie się Państwo kontaktować również z wyznaczonym Inspektorem Ochrony Danych pod adresem e-mail: iod@mosina.pl

Cele i podstawy przetwarzania.
Państwa dane osobowe będą przetwarzane w celu realizacji zadań zgodnie z Ustawą z 27 marca 2003 r. o planowaniu i zagospodarowaniu przestrzennym oraz Ustawą z 14 czerwca 1960 r. Kodeks postępowania administracyjnego. Następnie Państwa dane będą przetwarzane w celu wypełnienia obowiązku archiwizacji dokumentów wynikającego z Ustawy z 14 lipca 1983 r. o narodowym zasobie archiwalnym i archiwach.

Odbiorcy danych osobowych.
Odbiorcami Państwa danych osobowych będą podmioty upoważnione na podstawie przepisów prawa oraz inne podmioty, z którymi Administrator posiada stosowne zapisy o powierzeniu danych.

Okres przechowywania danych.
Państwa dane będą przechowywane przez czas realizacji zadań Administratora wskazanych w ustawie z 14 czerwca 1960 r. Kodeks postępowania administracyjnego, a następnie – zgodnie z obowiązującą u Administratora Instrukcją kancelaryjną oraz przepisami o archiwizacji dokumentów.

Prawa osób, których dane dotyczą.
Zgodnie z przepisami prawa przysługuje Państwu:

a) prawo dostępu do swoich danych oraz otrzymania ich kopii;
b) prawo do sprostowania (poprawiania) swoich danych;
c) prawo do usunięcia danych osobowych, w sytuacji, gdy przetwarzanie danych nie następuje w celu wywiązania się z obowiązku wynikającego z przepisu prawa lub w ramach sprawowania władzy publicznej;
d) prawo do ograniczenia przetwarzania danych;
e) prawo do wniesienia skargi do Prezesa UODO (na adres Prezesa Urzędu Ochrony Danych Osobowych, ul. Stawki 2, 00-193 Warszawa).

Informacja o wymogu podania danych.
Podanie przez Państwa danych osobowych jest obowiązkiem wynikającym z Ustawy z 27 marca 2003 roku o planowaniu i zagospodarowaniu przestrzennym oraz Ustawy z 14 czerwca 1960 roku Kodeks postępowania administracyjnego.

Żabinko, dnia ..... r.

Burmistrz Gminy Mosina

pl. 20 Października 1

62-050 Mosina

WNIOSEK DO PROJEKTU
PLANU OGÓLNEGO GMINY MOSINA – ZAŁĄCZNIK 1

W związku z planowaną inwestycją na działkach nr: 300, 336/7, 361, obr. Żabinko, gmina Mosina zwracam się z wnioskiem aby ww. działki w planie ogólnym zostały w całości przeznaczone pod zabudowę farm fotowoltaicznych wraz z niezbędną infrastrukturą towarzyszącą.

Argumentuję to również tym, że na działkach nr: 299, 300, 335/1, 336/7, 337/2, 338, 339, 340/2, 340/3, 358, 359, 360, 361, 362, 363, 364, 365, 367, 369, 370/2, 370/3, 440, 441, 443, obręb Żabinko procedowane jest postępowanie administracyjne w sprawie wydania decyzji o środowiskowych uwarunkowaniach na realizację przedsięwzięcia polegającego na budowie do 85 farm fotowoltaicznych o łącznej mocy do 85 MW wraz z niezbędną infrastrukturą techniczną (znak:

W treści uchwały projektowanego planu ogólnego dla terenów przeznaczonych pod budowę farm fotowoltaicznych wraz z niezbędną infrastrukturą towarzyszącą proszę o umożliwienie budowy farm fotowoltaicznych o wysokości do 5 m, kącie nachylenia paneli od 5 stopni do 90 stopni, z możliwością montażu paneli jako stałych lub jako instalacji śledzących ruch słońca oraz stosowania inwerterów (do 14 szt. na 1 MW), moc pojedynczego panelu od 200 do 1000 Wp, liczba paneli do 4500 sztuk na 1 MW. Proszę również o możliwość budowy prefabrykowanych stacji transformatorowych (min. 1 szt. na 1 MW) oraz magazynów energii (min. 2 kontenery na 1 MW) jako elementów infrastruktury towarzyszącej, wysokość magazynu energii oraz stacji transformatorowej do 5 m, dach płaski lub skośny, powierzchnia zabudowy pojedynczego magazynu energii nie przekroczy 75 m^2, powierzchnia pojedynczej prefabrykowanej stacji transformatorowej nie przekroczy 75 m^2. Winna być zapewniona droga dojazdowa na teren elektrowni słonecznej.

Dodatkowo informuję, że na działkach nr: 300, 336/7, 361, obręb Żabinko, które graniczą z kanałem Szymanowo-Grzybno nie obowiązuje obszar chronionego krajobrazu dlatego proszę o uwzględnienie przeznaczenia terenu w całości pod budowę farm fotowoltaicznych wraz z niezbędną infrastrukturą towarzyszącą.

Pismo dotyczące aktu planowania przestrzennego

1. ORGAN, DO KTÓREGO JEST SKŁADANE PISMO

nazwa: **Burmistrz Gminy Mosina**

2. RODZAJ PISMA[1)]

☑ 2.1. wniosek do projektu aktu

☐ 2.2. uwaga do konsultowanego projektu aktu[2)]

☐ 2.3. wniosek o zmianę aktu[3)]

☐ 2.4. wniosek o sporządzenie aktu[3)]

3. RODZAJ AKTU PLANOWANIA PRZESTRZENNEGO[1)]

☑ 3.1. plan ogólny gminy

☐ 3.2. miejscowy plan zagospodarowania przestrzennego, w tym zintegrowany plan inwestycyjny lub miejscowy plan rewitalizacji

☐ 3.3. uchwała ustalająca zasady i warunki sytuowania obiektów małej architektury, tablic reklamowych i urządzeń reklamowych oraz ogrodzeń, ich gabaryty, standardy jakościowe oraz rodzaje materiałów budowlanych, z jakich mogą być wykonane

☐ 3.4. audyt krajobrazowy

☐ 3.5. plan zagospodarowania przestrzennego województwa

4. DANE SKŁADAJĄCEGO PISMO[4)]

6. DANE PEŁNOMOCNIKA (nieobowiązkowo)[4)]

☐ pełnomocnik ☐ pełnomocnik do doręczeń

imię i nazwisko: .....

kraj: ..... województwo: .....

powiat: ..... gmina: .....

ulica: ..... nr domu: ..... nr lokalu: .....

miejscowość: ..... kod pocztowy: .....

e-mail (w przypadku gdy składający pismo posiada adres e-mail): .....

nr telefonu (nieobowiązkowo): .....

adres skrytki ePUAP lub adres do doręczeń elektronicznych[5)]: .....

7. TREŚĆ PISMA

7.1. Treść[6] Treść uwagi stanowi załącznik nr 1 dołączony do nieniejszego wniosku.

7.2. **(Nieobowiązkowo)**. W przypadku wypełnienia, należy uzupełnić każdą z kolumn tabeli.

Szczegółowe informacje dotyczące treści pisma w odniesieniu do działek ewidencyjnych:

Lp.	7.2.1. Nazwa aktu planowania przestrzennego	7.2.2. Identyfikator działki lub działek ewidencyjnych	7.2.3. Czy teren objęty pismem obejmuje całość działki lub działek ewidencyjnych[7]	7.2.4. Treść[6]
1	Plan ogólny gminy Mosina	302110_5.0024.300 302110_5.0024.336/7 302110_5.0024.361	☑ tak ☐ nie	jw.

7.3. **(Nieobowiązkowo).** W przypadku wypełnienia, należy uzupełnić każdą z kolumn tabeli.

Szczegółowe informacje dotyczące działek ewidencyjnych oraz niektórych parametrów – w przypadku zaznaczenia w pkt 2: wniosku do projektu aktu (pkt 2.1), uwagi do konsultowanego projektu aktu (pkt 2.2) lub wniosku o zmianę aktu (pkt 2.3) oraz w pkt 3: planu ogólnego gminy (pkt 3.1) lub miejscowego planu zagospodarowania przestrzennego, w tym zintegrowanego planu inwestycyjnego lub miejscowego planu rewitalizacji (pkt 3.2):

Lp.	7.3.1. Nazwa planu ogólnego gminy lub miejscowego planu zagospodarowania przestrzennego	7.3.2. Identyfikator działki lub działek ewidencyjnych	7.3.3. Czy teren objęty pismem obejmuje całość działki lub działek ewidencyjnych[7]	7.3.4. Nazwa lub nazwy klasy przeznaczenia terenu (albo symbol lub symbole klasy przeznaczenia terenu)[8]	7.3.5. Maksymalny udział powierzchni zabudowy [%]	7.3.6. Maksymalna wysokość zabudowy [m]	7.3.7. Minimalny udział powierzchni biologicznie czynnej [%]
1	Plan ogólny gminy Mosina	302110_5.0024.300 302110_5.0024.336/7 302110_5.0024.361	☑ tak ☐ nie	Farmy fotowoltaiczne wraz z niezbędną infrastrukturą towarzyszącą	50%	5 m	10%

8. OŚWIADCZENIE W SPRAWIE KORESPONDENCJI ELEKTRONICZNEJ

☐ Wyrażam zgodę ☑ Nie wyrażam zgody

na doręczanie korespondencji w niniejszej sprawie za pomocą środków komunikacji elektronicznej w rozumieniu art. 2 pkt 5 ustawy z dnia 18 lipca 2002 r. o świadczeniu usług drogą elektroniczną (Dz.U. z 2020 r. poz. 344).

9. ZAŁĄCZNIKI

- ☐ Pełnomocnictwo do reprezentowania składającego pismo lub pełnomocnictwo do doręczeń (zgodnie z ustawą z dnia 16 listopada 2006 r. o opłacie skarbowej (Dz. U. z 2023 r. poz. 2111) – jeżeli składający pismo działa przez pełnomocnika.
- ☐ Potwierdzenie uiszczenia opłaty skarbowej od pełnomocnictwa – jeżeli obowiązek uiszczenia takiej opłaty wynika z ustawy z dnia 16 listopada 2006 r. o opłacie skarbowej.
- ☐ (Nieobowiązkowo). Określenie granic terenu w formie graficznej w przypadku wskazania terenu objętego pismem jako części działki ewidencyjnej lub działek ewidencyjnych.
- ☑ (Nieobowiązkowo). Inne załączniki – w przypadku zaznaczenia pola należy podać nazwy załączników.[9]

Załacznik nr 1 - uwaga do projektu mpzp

10. PODPIS SKŁADAJĄCEGO PISMO (PEŁNOMOCNIKA) I DATA PODPISU

Podpis powinien być czytelny. Podpis i datę podpisu umieszcza się w przypadku składania wniosku w postaci papierowej.

---

[1] Można zaznaczyć więcej niż jedno pole. W ramach jednego pisma można wybrać tylko te akty, w przypadku których pismo będzie wysyłane do tego samego organu wskazanego w pkt 1. W przypadku gdy treść wniosku lub uwagi związana jest z dokumentem powiązanym z aktem planowania przestrzennego (np. sporządzanej w toku procedowania aktu, w ramach strategicznej oceny oddziaływania na środowisko, prognozy oddziaływania na środowisko), należy w pkt 3 wybrać rodzaj aktu planowania przestrzennego, którego ten dokument dotyczy, po czym wprowadzić treść wniosku lub uwagi w pkt 7.1 lub 7.2.

[2] Nie dotyczy planu zagospodarowania przestrzennego województwa.

[3] Nie dotyczy planu zagospodarowania przestrzennego województwa i audytu krajobrazowego.

[4] W pkt 4 należy podać adres zamieszkania albo siedziby składającego pismo. W przypadku wypełnienia pkt 5 podaje się adres do korespondencji składającego pismo, jeżeli jest inny niż adres podany w pkt 4. W przypadku wypełnienia pkt 6 podaje się adres zamieszkania albo siedziby pełnomocnika. W przypadku większej liczby składających pismo lub pełnomocników dane kolejnych składających pismo lub pełnomocników dodaje się w formularzu albo zamieszcza na osobnych stronach i dołącza do formularza.

[5] Adres skrytki ePUAP lub adres do doręczeń elektronicznych wskazuje się w przypadku wyrażenia zgody na doręczanie korespondencji za pomocą środków komunikacji elektronicznej, z zastrzeżeniem przypadków, w których organ, zgodnie z przepisami ustawy z dnia 18 listopada 2020 r. o doręczeniach elektronicznych (Dz.U. z 2023 r. poz. 285, z późn. zm.), ma obowiązek doręczenia korespondencji na adres do doręczeń elektronicznych.

[6] Maksymalna liczba znaków w pkt 7.1 wynosi 1000, natomiast w przypadku pkt 7.2.4 wartość ta odnosi się do pojedynczego wiersza. W przypadku potrzeby dodatkowego uzasadnienia, które wykracza poza wskazany limit znaków, uzasadnienie zamieszcza się na osobnych stronach i dołącza do formularza. W przypadku większej liczby wierszy w pkt 7.2.4 kolejne wiersze dodaje się w formularzu albo zamieszcza na osobnych stronach i dołącza do formularza.

[7] W przypadku zaznaczenia pola „nie" (wskazania terenu objętego pismem jako części działki ewidencyjnej lub działek ewidencyjnych) można dodać załącznik z określeniem granic terenu w formie graficznej.

[8] Podaje się nazwę lub symbol klasy przeznaczenia terenu zgodnie ze standardami określonymi w przepisach wykonawczych wydanych na podstawie art. 16 ust. 2 ustawy z dnia 27 marca 2003 r. o planowaniu i zagospodarowaniu przestrzennym (Dz.U. z 2023 r. poz. 977, z późn. zm.).

[9] W przypadku dołączenia do pisma załączników zawierających dane osobowe, inne niż wymienione w pkt 4, 5 i 6, załączniki te należy zanonimizować, tj. ukryć dane osobowe.

Ochrona danych osobowych – klauzula informacyjna:

Administrator danych osobowych.
Administratorem Państwa danych osobowych jest Gmina Mosina reprezentowana przez Burmistrza Gminy Mosina.
Z Administratorem można się kontaktować w następujący sposób:

a) listownie: pl. 20 Października 1; 62-050 Mosina
b) przez elektroniczną skrzynkę podawczą: /km1dkc653m/SkrytkaESP
c) telefonicznie: 61 810 95 00

Inspektor ochrony danych.
Możecie się Państwo kontaktować również z wyznaczonym Inspektorem Ochrony Danych pod adresem e-mail: iod@mosina.pl

Cele i podstawy przetwarzania.
Państwa dane osobowe będą przetwarzane w celu realizacji zadań zgodnie z Ustawą z 27 marca 2003 r. o planowaniu i zagospodarowaniu przestrzennym oraz Ustawą z 14 czerwca 1960 r. Kodeks postępowania administracyjnego. Następnie Państwa dane będą przetwarzane w celu wypełnienia obowiązku archiwizacji dokumentów wynikającego z Ustawy z 14 lipca 1983 r. o narodowym zasobie archiwalnym i archiwach.

Odbiorcy danych osobowych.
Odbiorcami Państwa danych osobowych będą podmioty upoważnione na podstawie przepisów prawa oraz inne podmioty, z którymi Administrator posiada stosowne zapisy o powierzeniu danych.

Okres przechowywania danych.
Państwa dane będą przechowywane przez czas realizacji zadań Administratora wskazanych w ustawie z 14 czerwca 1960 r. Kodeks postępowania administracyjnego, a następnie – zgodnie z obowiązującą u Administratora Instrukcją kancelaryjną oraz przepisami o archiwizacji dokumentów.

Prawa osób, których dane dotyczą.
Zgodnie z przepisami prawa przysługuje Państwu:

a) prawo dostępu do swoich danych oraz otrzymania ich kopii;
b) prawo do sprostowania (poprawiania) swoich danych;
c) prawo do usunięcia danych osobowych, w sytuacji, gdy przetwarzanie danych nie następuje w celu wywiązania się z obowiązku wynikającego z przepisu prawa lub w ramach sprawowania władzy publicznej;
d) prawo do ograniczenia przetwarzania danych;
e) prawo do wniesienia skargi do Prezesa UODO (na adres Prezesa Urzędu Ochrony Danych Osobowych, ul. Stawki 2, 00-193 Warszawa).

Informacja o wymogu podania danych.
Podanie przez Państwa danych osobowych jest obowiązkiem wynikającym z Ustawy z 27 marca 2003 roku o planowaniu i zagospodarowaniu przestrzennym oraz Ustawy z 14 czerwca 1960 roku Kodeks postępowania administracyjnego.

Żabinko, dnia ..... r.

Burmistrz Gminy Mosina
pl. 20 Października 1
62-050 Mosina

WNIOSEK DO PROJEKTU
PLANU OGÓLNEGO GMINY MOSINA – ZAŁĄCZNIK 1

W związku z planowaną inwestycją na działkach nr: 300, 336/7, 361, obr. Żabinko, gmina Mosina zwracam się z wnioskiem aby ww. działki w planie ogólnym zostały w całości przeznaczone pod zabudowę farm fotowoltaicznych wraz z niezbędną infrastrukturą towarzyszącą.

Argumentuję to również tym, że na działkach nr: 299, 300, 335/1, 336/7, 337/2, 338, 339, 340/2, 340/3, 358, 359, 360, 361, 362, 363, 364, 365, 367, 369, 370/2, 370/3, 440, 441, 443, obręb Żabinko procedowane jest postępowanie administracyjne w sprawie wydania decyzji o środowiskowych uwarunkowaniach na realizację przedsięwzięcia polegającego na budowie do 85 farm fotowoltaicznych o łącznej mocy do 85 MW wraz z niezbędną infrastrukturą techniczną (znak:

W treści uchwały projektowanego planu ogólnego dla terenów przeznaczonych pod budowę farm fotowoltaicznych wraz z niezbędną infrastrukturą towarzyszącą proszę o umożliwienie budowy farm fotowoltaicznych o wysokości do 5 m, kącie nachylenia paneli od 5 stopni do 90 stopni, z możliwością montażu paneli jako stałych lub jako instalacji śledzących ruch słońca oraz stosowania inwerterów (do 14 szt. na 1 MW), moc pojedynczego panelu od 200 do 1000 Wp, liczba paneli do 4500 sztuk na 1 MW. Proszę również o możliwość budowy prefabrykowanych stacji transformatorowych (min. 1 szt. na 1 MW) oraz magazynów energii (min. 2 kontenery na 1 MW) jako elementów infrastruktury towarzyszącej, wysokość magazynu energii oraz stacji transformatorowej do 5 m, dach płaski lub skośny, powierzchnia zabudowy pojedynczego magazynu energii nie przekroczy 75 m^2, powierzchnia pojedynczej prefabrykowanej stacji transformatorowej nie przekroczy 75 m^2. Winna być zapewniona droga dojazdowa na teren elektrowni słonecznej.

Dodatkowo informuję, że na działkach nr: 300, 336/7, 361, obręb Żabinko, które graniczą z kanałem Szymanowo-Grzybno nie obowiązuje obszar chronionego krajobrazu dlatego proszę o uwzględnienie przeznaczenia terenu w całości pod budowę farm fotowoltaicznych wraz z niezbędną infrastrukturą towarzyszącą.

Urząd Miejski w Mosinie
16. 02. 2024
nr ..... Ref. .....

Pismo dotyczące aktu planowania przestrzennego

1. ORGAN, DO KTÓREGO JEST SKŁADANE PISMO

nazwa: **Burmistrz Gminy Mosina**

2. RODZAJ PISMA[1)]

2.1. wniosek do projektu aktu
2.2. uwaga do konsultowanego projektu aktu
2.3. wniosek o zmianę aktu[3)]
2.4. wniosek o sporządzenie aktu[3)]

3. RODZAJ AKTU PLANOWANIA PRZESTRZENNEGO[1)]

3.1. plan ogólny gminy

3.2. miejscowy plan zagospodarowania przestrzennego, w tym zintegrowany plan inwestycyjny lub miejscowy plan rewitalizacji

3.3. uchwała ustalająca zasady i warunki sytuowania obiektów małej architektury, tablic reklamowych i urządzeń reklamowych oraz ogrodzeń, ich gabaryty, standardy jakościowe oraz rodzaje materiałów budowlanych, z jakich mogą być wykonane

3.4. audyt krajobrazowy
3.5. plan zagospodarowania przestrzennego województwa

4. DANE SKŁADAJĄCEGO PISMO[4)]

5. ADRES DO KORESPONDENCJI SKŁADAJĄCEGO PISMO (nieobowiązkowo)[4)]

kraj: ..... województwo: .....
powiat: ..... gmina: .....
ulica: ..... nr domu: ..... nr lokalu: .....
miejscowość: ..... kod pocztowy: .....

6. DANE PEŁNOMOCNIKA (nieobowiązkowo)[4)]

pełnomocnik pełnomocnik do doręczeń

imię i nazwisko : .....
kraj: ..... województwo: .....
powiat: ..... gmina: .....
ulica: ..... nr domu: ..... nr lokalu: .....
miejscowość: ..... kod pocztowy: .....
e-mail (w przypadku gdy składający pismo posiada adres e-mail): .....
nr telefonu (nieobowiązkowo): .....
adres skrytki ePUAP lub adres do doręczeń elektronicznych[5)]: .....

7. TREŚĆ PISMA

7.1. Treść[6)] Budownictwo mieszkaniowe jednorodzinne .....
.....

.....

.....

.....

.....

.....

.....

.....

.....

.....

.....

.....

.....

.....

.....

.....

7.2. **(Nieobowiązkowo).** W przypadku wypełnienia, należy uzupełnić każdą z kolumn tabeli.

Szczegółowe informacje dotyczące treści pisma w odniesieniu do działek ewidencyjnych:

Lp.	7.2.1. Nazwa aktu planowania przestrzennego	7.2.2. Identyfikator działki lub działek ewidencyjnych	7.2.3. Czy teren objęty pismem obejmuje całość działki lub działek ewidencyjnych[7)]	7.2.4. Treść[8)]
1	.....	.....	tak nie	.....

7.3. **(Nieobowiązkowo).** W przypadku wypełnienia, należy uzupełnić każdą z kolumn tabeli.

Szczegółowe informacje dotyczące działek ewidencyjnych oraz niektórych parametrów – w przypadku zaznaczenia w pkt 2: wniosku do projektu aktu (pkt 2.1), uwagi do konsultowanego projektu aktu (pkt 2.2) lub wniosku o zmianę aktu (pkt 2.3) oraz w pkt 3: planu ogólnego gminy (pkt 3.1) lub miejscowego planu zagospodarowania przestrzennego, w tym zintegrowanego planu inwestycyjnego lub miejscowego planu rewitalizacji (pkt 3.2):

Lp.	7.3.1. Nazwa planu ogólnego gminy lub miejscowego planu zagospodarowania przestrzennego	7.3.2. Identyfikator działki lub działek ewidencyjnych	7.3.3. Czy teren objęty pismem obejmuje całość działki lub działek ewidencyjnych[7)]	7.3.4. Nazwa lub nazwy klasy przeznaczenia terenu (albo symbol lub symbole klasy przeznaczenia terenu)[8)]	7.3.5. Maksymalny udział powierzchni zabudowy [%]	7.3.6. Maksymalna wysokość zabudowy [m]	7.3.7. Minimalny udział powierzchni biologicznie czynnej [%]
1	.....	.....	tak nie	.....	.....	.....	.....

8. OŚWIADCZENIE W SPRAWIE KORESPONDENCJI ELEKTRONICZNEJ

Wyrażam zgodę Nie wyrażam zgody

na doręczanie korespondencji w niniejszej sprawie za pomocą środków komunikacji elektronicznej w rozumieniu art. 2 pkt 5 ustawy z dnia 18 lipca 2002 r. o świadczeniu usług drogą elektroniczną (Dz.U. z 2020 r. poz. 344).

9. ZAŁĄCZNIKI

Pełnomocnictwo do reprezentowania składającego pismo lub pełnomocnictwo do doręczeń (zgodnie z ustawą z dnia 16 listopada 2006 r. o opłacie skarbowej (Dz. U. z 2023 r. poz. 2111) – jeżeli składający pismo działa przez pełnomocnika.
Potwierdzenie uiszczenia opłaty skarbowej od pełnomocnictwa – jeżeli obowiązek uiszczenia takiej opłaty wynika z ustawy z dnia 16 listopada 2006 r. o opłacie skarbowej.
(Nieobowiązkowo). Określenie granic terenu w formie graficznej w przypadku wskazania terenu objętego pismem jako części działki ewidencyjnej lub działek ewidencyjnych.
(Nieobowiązkowo). Inne załączniki – w przypadku zaznaczenia pola należy podać nazwy załączników.[9)]

.....

10. PODPIS SKŁADAJĄCEGO PISMO (PEŁNOMOCNIKA) I DATA PODPISU

Podpis powinien być czytelny. Podpis i datę podpisu umieszcza się w przypadku składania wniosku w postaci papierowej.

[1)] Można zaznaczyć więcej niż jedno pole. W ramach jednego pisma można wybrać tylko te akty, w przypadku których pismo będzie wysyłane do tego samego organu wskazanego w pkt 1. W przypadku gdy treść wniosku lub uwagi związana jest z dokumentem powiązanym z aktem planowania przestrzennego (np. sporządzanej w toku procedowania aktu, w ramach strategicznej oceny oddziaływania na środowisko, prognozy oddziaływania na środowisko), należy w pkt 3 wybrać rodzaj aktu planowania przestrzennego, którego ten dokument dotyczy, po czym wprowadzić treść wniosku lub uwagi w pkt 7.1 lub 7.2.

[2)] Nie dotyczy planu zagospodarowania przestrzennego województwa.

[3)] Nie dotyczy planu zagospodarowania przestrzennego województwa i audytu krajobrazowego.

[4)] W pkt 4 należy podać adres zamieszkania albo siedziby składającego pismo. W przypadku wypełnienia pkt 5 podaje się adres do korespondencji składającego pismo, jeżeli jest inny niż adres podany w pkt 4. W przypadku wypełnienia pkt 6 podaje się adres zamieszkania albo siedziby pełnomocnika. W przypadku większej liczby składających pismo lub pełnomocników dane kolejnych składających pismo lub pełnomocników dodaje się w formularzu albo zamieszcza na osobnych stronach i dołącza do formularza.

[5)] Adres skrytki ePUAP lub adres do doręczeń elektronicznych wskazuje się w przypadku wyrażenia zgody na doręczanie korespondencji za pomocą środków komunikacji elektronicznej, z zastrzeżeniem przypadków, w których organ, zgodnie z przepisami ustawy z dnia 18 listopada 2020 r. o doręczeniach elektronicznych (Dz.U. z 2023 r. poz. 285, z późn. zm.), ma obowiązek doręczenia korespondencji na adres do doręczeń elektronicznych.

[6)] Maksymalna liczba znaków w pkt 7.1 wynosi 1000, natomiast w przypadku pkt 7.2.4 wartość ta odnosi się do pojedynczego wiersza. W przypadku potrzeby dodatkowego uzasadnienia, które wykracza poza wskazany limit znaków, uzasadnienie zamieszcza się na osobnych stronach i dołącza do formularza. W przypadku większej liczby wierszy w pkt 7.2.4 kolejne wiersze dodaje się w formularzu albo zamieszcza na osobnych stronach i dołącza do formularza.

[7)] W przypadku zaznaczenia pola „nie" (wskazania terenu objętego pismem jako części działki ewidencyjnej lub działek ewidencyjnych) można dodać załącznik z określeniem granic terenu w formie graficznej.

[8)] Podaje się nazwę lub symbol klasy przeznaczenia terenu zgodnie ze standardami określonymi w przepisach wykonawczych wydanych na podstawie art. 16 ust. 2 ustawy z dnia 27 marca 2003 r. o planowaniu i zagospodarowaniu przestrzennym (Dz.U. z 2023 r. poz. 977, z późn. zm.).

[9)] W przypadku dołączenia do pisma załączników zawierających dane osobowe, inne niż wymienione w pkt 4, 5 i 6, załączniki te należy zanonimizować, tj. ukryć dane osobowe.

Pismo dotyczące aktu planowania przestrzennego

1. ORGAN, DO KTÓREGO JEST SKŁADANE PISMO

nazwa: **Burmistrz Gminy Mosina**

2024 -02- 16

Nr 4951 Ref. 99

2. RODZAJ PISMA[1)]

☒ 2.1. wniosek do projektu aktu

☐ 2.2. uwaga do konsultowanego projektu aktu[2)]

☐ 2.3. wniosek o zmianę aktu[3)]

☐ 2.4. wniosek o sporządzenie aktu[3)]

3. RODZAJ AKTU PLANOWANIA PRZESTRZENNEGO[1)]

☒ 3.1. plan ogólny gminy

☐ 3.2. miejscowy plan zagospodarowania przestrzennego, w tym zintegrowany plan inwestycyjny lub miejscowy plan rewitalizacji

☐ 3.3. uchwała ustalająca zasady i warunki sytuowania obiektów małej architektury, tablic reklamowych i urządzeń reklamowych oraz ogrodzeń, ich gabaryty, standardy jakościowe oraz rodzaje materiałów budowlanych, z jakich mogą być wykonane

☐ 3.4. audyt krajobrazowy

☐ 3.5. plan zagospodarowania przestrzennego województwa

4. DANE SKŁADAJĄCEGO PISMO[4)]

5. ADRES DO KORESPONDENCJI SKŁADAJĄCEGO PISMO (nieobowiązkowo)[4)]

kraj: ..... województwo: .....

powiat: ..... gmina: .....

ulica: ..... nr domu: ..... nr lokalu: .....

miejscowość: ..... kod pocztowy: .....

6. DANE PEŁNOMOCNIKA (nieobowiązkowo)[4)]

☐ pełnomocnik ☐ pełnomocnik do doręczeń

imię i nazwisko : .....

kraj: ..... województwo: .....

powiat: ..... gmina: .....

ulica: ..... nr domu: ..... nr lokalu: .....

miejscowość: ..... kod pocztowy: .....

e-mail(w przypadku gdy składający pismo posiada adres e-mail): .....

nr telefonu(nieobowiązkowo): .....

adres skrytki ePUAP lub adres do doręczeń elektronicznych[5)]: .....

7. TREŚĆ PISMA

7.1. Treść[6] WNIOSEK DO PROJEKTU PLANU

W PROJEKCIE PLANU OGÓLNEGO DLA GM MOSINA OBRĘB DASZEWICE DZIAŁKA 128 WNIOSKUJĘ O PRZEZNACZENIE TEJ DZIAŁKI JAKO TEREN ZABUDOWY ZAGRODOWEJ I MIESZKANIOWEJ JEDNORODZINNEJ. TAKIE TEŻ TA DZIAŁKA MIAŁA PRZEZNACZENIE W PROJEKCIE STUDIUM DLA GM MOSINA PRZEDSTAWIONYM NA DYSKUSJI PUBLICZNEJ 20 WRZEŚNIA 2018 r.

7.2. **(Nieobowiązkowo)**. W przypadku wypełnienia, należy uzupełnić każdą z kolumn tabeli.

Szczegółowe informacje dotyczące treści pisma w odniesieniu do działek ewidencyjnych:

Lp.	7.2.1. Nazwa aktu planowania przestrzennego	7.2.2. Identyfikator działki lub działek ewidencyjnych	7.2.3. Czy teren objęty pismem obejmuje całość działki lub działek ewidencyjnych[7]	7.2.4. Treść[8]
1	.....	.....	☐ tak ☐ nie	.....

7.3. **(Nieobowiązkowo).** W przypadku wypełnienia, należy uzupełnić każdą z kolumn tabeli.

Szczegółowe informacje dotyczące działek ewidencyjnych oraz niektórych parametrów – w przypadku zaznaczenia w pkt 2: wniosku do projektu aktu (pkt 2.1), uwagi do konsultowanego projektu aktu (pkt 2.2) lub wniosku o zmianę aktu (pkt 2.3) oraz w pkt 3: planu ogólnego gminy (pkt 3.1) lub miejscowego planu zagospodarowania przestrzennego, w tym zintegrowanego planu inwestycyjnego lub miejscowego planu rewitalizacji (pkt 3.2):

Lp.	7.3.1. Nazwa planu ogólnego gminy lub miejscowego planu zagospodarowania przestrzennego	7.3.2. Identyfikator działki lub działek ewidencyjnych	7.3.3. Czy teren objęty pismem obejmuje całość działki lub działek ewidencyjnych[7]	7.3.4. Nazwa lub nazwy klasy przeznaczenia terenu (albo symbol lub symbole klasy przeznaczenia terenu)[8]	7.3.5. Maksymalny udział powierzchni zabudowy [%]	7.3.6. Maksymalna wysokość zabudowy [m]	7.3.7. Minimalny udział powierzchni biologicznie czynnej [%]
1	.....	.....	☐ tak ☐ nie	.....	.....	.....	.....

8. OŚWIADCZENIE W SPRAWIE KORESPONDENCJI ELEKTRONICZNEJ

☐ Wyrażam zgodę ☒ Nie wyrażam zgody

na doręczanie korespondencji w niniejszej sprawie za pomocą środków komunikacji elektronicznej w rozumieniu art. 2 pkt 5 ustawy z dnia 18 lipca 2002 r. o świadczeniu usług drogą elektroniczną (Dz.U. z 2020 r. poz. 344).

9. ZAŁĄCZNIKI

- ☐ Pełnomocnictwo do reprezentowania składającego pismo lub pełnomocnictwo do doręczeń (zgodnie z ustawą z dnia 16 listopada 2006 r. o opłacie skarbowej (Dz. U. z 2023 r. poz. 2111) – jeżeli składający pismo działa przez pełnomocnika.
- ☐ Potwierdzenie uiszczenia opłaty skarbowej od pełnomocnictwa – jeżeli obowiązek uiszczenia takiej opłaty wynika z ustawy z dnia 16 listopada 2006 r. o opłacie skarbowej.
- ☐ (Nieobowiązkowo). Określenie granic terenu w formie graficznej w przypadku wskazania terenu objętego pismem jako części działki ewidencyjnej lub działek ewidencyjnych.
- ☐ (Nieobowiązkowo). Inne załączniki – w przypadku zaznaczenia pola należy podać nazwy załączników.[9)]

.....

10. PODPIS SKŁADAJĄCEGO PISMO (PEŁNOMOCNIKA) I DATA PODPISU

Podpis powinien być czytelny. Podpis i datę podpisu umieszcza się w przypadku składania wniosku w postaci papierowej.

[1)] Można zaznaczyć więcej niż jedno pole. W ramach jednego pisma można wybrać tylko te akty, w przypadku których pismo będzie wysyłane do tego samego organu wskazanego w pkt 1. W przypadku gdy treść wniosku lub uwagi związana jest z dokumentem powiązanym z aktem planowania przestrzennego (np. sporządzanej w toku procedowania aktu, w ramach strategicznej oceny oddziaływania na środowisko, prognozy oddziaływania na środowisko), należy w pkt 3 wybrać rodzaj aktu planowania przestrzennego, którego ten dokument dotyczy, po czym wprowadzić treść wniosku lub uwagi w pkt 7.1 lub 7.2.

[2)] Nie dotyczy planu zagospodarowania przestrzennego województwa.

[3)] Nie dotyczy planu zagospodarowania przestrzennego województwa i audytu krajobrazowego.

[4)] W pkt 4 należy podać adres zamieszkania albo siedziby składającego pismo. W przypadku wypełnienia pkt 5 podaje się adres do korespondencji składającego pismo, jeżeli jest inny niż adres podany w pkt 4. W przypadku wypełnienia pkt 6 podaje się adres zamieszkania albo siedziby pełnomocnika. W przypadku większej liczby składających pismo lub pełnomocników dane kolejnych składających pismo lub pełnomocników dodaje się w formularzu albo zamieszcza na osobnych stronach i dołącza do formularza.

[5)] Adres skrytki ePUAP lub adres do doręczeń elektronicznych wskazuje się w przypadku wyrażenia zgody na doręczanie korespondencji za pomocą środków komunikacji elektronicznej, z zastrzeżeniem przypadków, w których organ, zgodnie z przepisami ustawy z dnia 18 listopada 2020 r. o doręczeniach elektronicznych (Dz.U. z 2023 r. poz. 285, z późn. zm.), ma obowiązek doręczenia korespondencji na adres do doręczeń elektronicznych.

[6)] Maksymalna liczba znaków w pkt 7.1 wynosi 1000, natomiast w przypadku pkt 7.2.4 wartość ta odnosi się do pojedynczego wiersza. W przypadku potrzeby dodatkowego uzasadnienia, które wykracza poza wskazany limit znaków, uzasadnienie zamieszcza się na osobnych stronach i dołącza do formularza. W przypadku większej liczby wierszy w pkt 7.2.4 kolejne wiersze dodaje się w formularzu albo zamieszcza na osobnych stronach i dołącza do formularza.

[7)] W przypadku zaznaczenia pola „nie" (wskazania terenu objętego pismem jako części działki ewidencyjnej lub działek ewidencyjnych) można dodać załącznik z określeniem granic terenu w formie graficznej.

[8)] Podaje się nazwę lub symbol klasy przeznaczenia terenu zgodnie ze standardami określonymi w przepisach wykonawczych wydanych na podstawie art. 16 ust. 2 ustawy z dnia 27 marca 2003 r. o planowaniu i zagospodarowaniu przestrzennym (Dz.U. z 2023 r. poz. 977, z późn. zm.).

[9)] W przypadku dołączenia do pisma załączników zawierających dane osobowe, inne niż wymienione w pkt 4, 5 i 6, załączniki te należy zanonimizować, tj. ukryć dane osobowe.

Pismo dotyczące aktu planowania przestrzennego

1. ORGAN, DO KTÓREGO JEST SKŁADANE PISMO

nazwa: **Burmistrz Gminy Mosina**

2. RODZAJ PISMA[1)]

☒ 2.1. wniosek do projektu aktu ☐ 2.2. uwaga do konsultowanego projektu aktu[2)]

☐ 2.3. wniosek o zmianę aktu[3)] ☐ 2.4. wniosek o sporządzenie aktu[3)]

Urząd Miejski w Mosinie
2024 -02- 16
Ref. 4955

3. RODZAJ AKTU PLANOWANIA PRZESTRZENNEGO[1)]

☒ 3.1. plan ogólny gminy

☐ 3.2. miejscowy plan zagospodarowania przestrzennego, w tym zintegrowany plan inwestycyjny lub miejscowy plan rewitalizacji

☐ 3.3. uchwała ustalająca zasady i warunki sytuowania obiektów małej architektury, tablic reklamowych i urządzeń reklamowych oraz ogrodzeń, ich gabaryty, standardy jakościowe oraz rodzaje materiałów budowlanych, z jakich mogą być wykonane

☐ 3.4. audyt krajobrazowy ☐ 3.5. plan zagospodarowania przestrzennego województwa

4. DANE SKŁADAJĄCEGO PISMO[4)]

5. ADRES DO KORESPONDENCJI SKŁADAJĄCEGO PISMO (nieobowiązkowo)[4)]

kraj: ..... województwo: .....

powiat: ..... gmina: .....

ulica: ..... nr domu: ..... nr lokalu: .....

miejscowość: ..... kod pocztowy: .....

6. DANE PEŁNOMOCNIKA (nieobowiązkowo)[4)]

☐ pełnomocnik ☐ pełnomocnik do doręczeń

imię i nazwisko : .....

kraj: ..... województwo: .....

powiat: ..... gmina: .....

ulica: ..... nr domu: ..... nr lokalu: .....

miejscowość: ..... kod pocztowy: .....

e-mail(w przypadku gdy składający pismo posiada adres e-mail): .....

nr telefonu(nieobowiązkowo): .....

adres skrytki ePUAP lub adres do doręczeń elektronicznych[5)]: .....

7. TREŚĆ PISMA

7.1. Treść[6)] W związku z przystąpieniem Burmistrza Gminy Mosina do sporządzenia Ogólnego Planu Zagospodarowania Gminy Mosina składamy wniosek o uwzględnienie zaniechania planowanej trasy ciągu

pieszo – jezdnego o symbolu KPj, wykazanego i przyjętego w Uchwale Rady Miejskiej w Mosinie nr XXIII/201/04 z dnia 15 kwietnia 2004r. w sprawie „ Miejscowego planu zagospodarowania przestrzennego terenów zabudowy mieszkaniowej w rejonie ulic Konopnickiej i Szosy Poznańskiej". Planowany ciąg pieszo – jezdny przebiegać ma przez naszą działkę nr położonej w Mosinie przy ulicy , zajmując pas działki o szerokości 8 metrów od strony działki po byłym torowisku. Zajęcie takiego pasa naszej działki po jej najdłuższym boku, uniemożliwi nam dalsze gospodarowanie na w/w działce, utratę jej dalszego zagospodarowania, utratę atrakcyjności oraz obniży w znacznym stopniu jej wartość. Jednocześnie urządzenia do wypoczynku i zabawy dla dzieci nie będą miały racji bytu, ponieważ brak będzie miejsca na okrojonej działce gdy zostanie wykonany podział geodezyjny.

Nasza sugestia to przeniesienie całej inwestycji na teren po torowisku jeżeli jest własnością Gminy Mosina. Teren po torowisku to idealne miejsce na taką inwestycję, z dużo mniejszymi kosztami jej realizacji.

Prosimy o uwzględnienie naszej sugestii przy sporządzaniu Planu Ogólnego Gminy Mosina.

7.2. **(Nieobowiązkowo).** W przypadku wypełnienia, należy uzupełnić każdą z kolumn tabeli.

Szczegółowe informacje dotyczące treści pisma w odniesieniu do działek ewidencyjnych:

Lp.	7.2.1. Nazwa aktu planowania przestrzennego	7.2.2. Identyfikator działki lub działek ewidencyjnych	7.2.3. Czy teren objęty pismem obejmuje całość działki lub działek ewidencyjnych[7]	7.2.4. Treść[6]
1	Plan Ogólny Zagospodarowania Przestrzennego Gminy Mosina	**302110_4.0001.688**	X☐tak ☐nie	Treść jak w punkcie 7.1

7.3. **(Nieobowiązkowo).** W przypadku wypełnienia, należy uzupełnić każdą z kolumn tabeli.

Szczegółowe informacje dotyczące działek ewidencyjnych oraz niektórych parametrów – w przypadku zaznaczenia w pkt 2: wniosku do projektu aktu (pkt 2.1), uwagi do konsultowanego projektu aktu (pkt 2.2) lub wniosku o zmianę aktu (pkt 2.3) oraz w pkt 3: planu ogólnego gminy (pkt 3.1) lub miejscowego planu zagospodarowania przestrzennego, w tym zintegrowanego planu inwestycyjnego lub miejscowego planu rewitalizacji (pkt 3.2):

Lp.	7.3.1. Nazwa planu ogólnego gminy lub miejscowego planu zagospodarowania przestrzennego	7.3.2. Identyfikator działki lub działek ewidencyjnych	7.3.3. Czy teren objęty pismem obejmuje całość działki lub działek ewidencyjnych[7]	7.3.4. Nazwa lub nazwy klasy przeznaczenia terenu (albo symbol lub symbole klasy przeznaczenia terenu)[8]	7.3.5. Maksymalny udział powierzchni zabudowy [%]	7.3.6. Maksymalna wysokość zabudowy [m]	7.3.7. Minimalny udział powierzchni biologicznie czynnej [%]
1	....	....	☐tak ☐nie	....	....	....	....

8. OŚWIADCZENIE W SPRAWIE KORESPONDENCJI ELEKTRONICZNEJ

☒ Wyrażam zgodę ☐ Nie wyrażam zgody

na doręczanie korespondencji w niniejszej sprawie za pomocą środków komunikacji elektronicznej w rozumieniu art. 2 pkt 5 ustawy z dnia 18 lipca 2002 r. o świadczeniu usług drogą elektroniczną (Dz.U. z 2020 r. poz. 344).

9. ZAŁĄCZNIKI

☐ Pełnomocnictwo do reprezentowania składającego pismo lub pełnomocnictwo do doręczeń (zgodnie z ustawą z dnia 16 listopada 2006 r. o opłacie skarbowej (Dz. U. z 2023 r. poz. 2111) – jeżeli składający pismo działa przez pełnomocnika.

☐ Potwierdzenie uiszczenia opłaty skarbowej od pełnomocnictwa – jeżeli obowiązek uiszczenia takiej opłaty wynika z ustawy z dnia 16 listopada 2006 r. o opłacie skarbowej.

☐ (Nieobowiązkowo). Określenie granic terenu w formie graficznej w przypadku wskazania terenu objętego pismem jako części działki ewidencyjnej lub działek ewidencyjnych.

☐ (Nieobowiązkowo). Inne załączniki – w przypadku zaznaczenia pola należy podać nazwy załączników.[9]

.....

10. PODPIS SKŁADAJĄCEGO PISMO (PEŁNOMOCNIKA) I DATA PODPISU

Podpis powinien być czytelny. Podpis i datę podpisu umieszcza się w przypadku składania wniosku w postaci papierowej.

---

[1] Można zaznaczyć więcej niż jedno pole. W ramach jednego pisma można wybrać tylko te akty, w przypadku których pismo będzie wysyłane do tego samego organu wskazanego w pkt 1. W przypadku gdy treść wniosku lub uwagi związana jest z dokumentem powiązanym z aktem planowania przestrzennego (np. sporządzanej w toku procedowania aktu, w ramach strategicznej oceny oddziaływania na środowisko, prognozy oddziaływania na środowisko), należy w pkt 3 wybrać rodzaj aktu planowania przestrzennego, którego ten dokument dotyczy, po czym wprowadzić treść wniosku lub uwagi w pkt 7.1 lub 7.2.

[2] Nie dotyczy planu zagospodarowania przestrzennego województwa.

[3] Nie dotyczy planu zagospodarowania przestrzennego województwa i audytu krajobrazowego.

[4] W pkt 4 należy podać adres zamieszkania albo siedziby składającego pismo. W przypadku wypełnienia pkt 5 podaje się adres do korespondencji składającego pismo, jeżeli jest inny niż adres podany w pkt 4. W przypadku wypełnienia pkt 6 podaje się adres zamieszkania albo siedziby pełnomocnika. W przypadku większej liczby składających pismo lub pełnomocników dane kolejnych składających pismo lub pełnomocników dodaje się w formularzu albo zamieszcza na osobnych stronach i dołącza do formularza.

[5] Adres skrytki ePUAP lub adres do doręczeń elektronicznych wskazuje się w przypadku wyrażenia zgody na doręczanie korespondencji za pomocą środków komunikacji elektronicznej, z zastrzeżeniem przypadków, w których organ, zgodnie z przepisami ustawy z dnia 18 listopada 2020 r. o doręczeniach elektronicznych (Dz.U. z 2023 r. poz. 285, z późn. zm.), ma obowiązek doręczenia korespondencji na adres do doręczeń elektronicznych.

[6] Maksymalna liczba znaków w pkt 7.1 wynosi 1000, natomiast w przypadku pkt 7.2.4 wartość ta odnosi się do pojedynczego wiersza. W przypadku potrzeby dodatkowego uzasadnienia, które wykracza poza wskazany limit znaków, uzasadnienie zamieszcza się na osobnych stronach i dołącza do formularza. W przypadku większej liczby wierszy w pkt 7.2.4 kolejne wiersze dodaje się w formularzu albo zamieszcza na osobnych stronach i dołącza do formularza.

[7] W przypadku zaznaczenia pola „nie" (wskazania terenu objętego pismem jako części działki ewidencyjnej lub działek ewidencyjnych) można dodać załącznik z określeniem granic terenu w formie graficznej.

[8] Podaje się nazwę lub symbol klasy przeznaczenia terenu zgodnie ze standardami określonymi w przepisach wykonawczych wydanych na podstawie art. 16 ust. 2 ustawy z dnia 27 marca 2003 r. o planowaniu i zagospodarowaniu przestrzennym (Dz.U. z 2023 r. poz. 977, z późn. zm.).

[9] W przypadku dołączenia do pisma załączników zawierających dane osobowe, inne niż wymienione w pkt 4, 5 i 6, załączniki te należy zanonimizować, tj. ukryć dane osobowe.

20.02.24r.

Dokument elektroniczny

Miejsce i data sporządzenia dokumentu

2024-02-16

Urząd Miejski w Mosinie BOI
16. 02. 2024
5022

Dane nadawcy

Dane adresata

URZĄD MIEJSKI MOSINA (62-050 MOSINA, WOJ. WIELKOPOLSKIE)

W załączeniu pismo dotyczące aktu p anowania przestrzennego dot.

Załączniki:

1. pismo-dot-planowania-mosina 2024.docx

Dokument został podpisany, aby go zweryfikować należy użyć oprogramowania do weryfikacji podpisu. Data złożenia podpisu: 2024-02-16T22:21:53.705+01:00

Podpis elektroniczny

PODPIS ELEKTRONICZNY ZWERYFIKOWANY W DNIU
19. 02. 2024
WYNIK WER
WAŻNY/NIEW

Do pisma wpłynęło Ministerstwo do spraw informatyzacji - brak podpisu zaufanego do zał. nr 1 A

Pismo dotyczące aktu planowania przestrzennego

1. ORGAN, DO KTÓREGO JEST SKŁADANE PISMO

nazwa: **Burmistrz Gminy Mosina**

2. RODZAJ PISMA[1)]

☒ 2.1. wniosek do projektu aktu ☐ 2.2. uwaga do konsultowanego projektu aktu[2)]

☐ 2.3. wniosek o zmianę aktu[3)] ☐ 2.4. wniosek o sporządzenie aktu[3)]

3. RODZAJ AKTU PLANOWANIA PRZESTRZENNEGO[1)]

☒ 3.1. plan ogólny gminy

☐ 3.2. miejscowy plan zagospodarowania przestrzennego, w tym zintegrowany plan inwestycyjny lub miejscowy plan rewitalizacji

☐ 3.3. uchwała ustalająca zasady i warunki sytuowania obiektów małej architektury, tablic reklamowych i urządzeń reklamowych oraz ogrodzeń, ich gabaryty, standardy jakościowe oraz rodzaje materiałów budowlanych, z jakich mogą być wykonane

☐ 3.4. audyt krajobrazowy ☐ 3.5. plan zagospodarowania przestrzennego województwa

4. DANE SKŁADAJĄCEGO PISMO[4)]

5. ADRES DO KORESPONDENCJI SKŁADAJĄCEGO PISMO (nieobowiązkowo)[4)]

kraj: ..... województwo: .....

powiat: ..... gmina: .....

ulica: ..... nr domu: ..... nr lokalu: .....

miejscowość: ..... kod pocztowy: .....

6. DANE PEŁNOMOCNIKA (nieobowiązkowo)[4)]

☐ pełnomocnik ☐ pełnomocnik do doręczeń

imię i nazwisko : .....

kraj: ..... województwo: .....

powiat: ..... gmina: .....

ulica: ..... nr domu: ..... nr lokalu: .....

miejscowość: ..... kod pocztowy: .....

e-mail(w przypadku gdy składający pismo posiada adres e-mail): .....

nr telefonu(nieobowiązkowo): .....

adres skrytki ePUAP lub adres do doręczeń elektronicznych[5)]: .....

7. TREŚĆ PISMA

7.1. Treść[6] ***W projekcie planu ogólnego proszę uwzględnić poniższe uwagi:***

- **nie planowanie obszarów możliwych do wykorzystania jako usługowe w obrębie obszarów przeznaczonych na zabudowę mieszkaniową**
- **uniemożliwienie wykorzystania działek Mn/U jako tylko usługowych - określeniewymogu iż muszą posiadać funkcję mieszkaniową oraz usługową jednocześnie**
- **nie lokalizowanie usług o charakterze uciążliwym w obszarach zabudowy mieszkaniowej**
- **nie wprowadzanie zapisów/zmian przeznaczenia terenu powodujących utratę wartości już istniejących zabudowań**
- **uniemożliwienie rozwoju i funkcjonowania transportu ciężkiego oraz usług dla transportu ciężkiego w obszarach zabudowy mieszkaniowej**

.....

.....

7.2. **(Nieobowiązkowo)**. W przypadku wypełnienia, należy uzupełnić każdą z kolumn tabeli.

Szczegółowe informacje dotyczące treści pisma w odniesieniu do działek ewidencyjnych:

Lp.	7.2.1. Nazwa aktu planowania przestrzennego	7.2.2. Identyfikator działki lub działek ewidencyjnych	7.2.3. Czy teren objęty pismem obejmuje całość działki lub działek ewidencyjnych[7]	7.2.4. Treść[6]
1	.....	.....	☐ tak ☐ nie	.....

7.3. **(Nieobowiązkowo).** W przypadku wypełnienia, należy uzupełnić każdą z kolumn tabeli.

Szczegółowe informacje dotyczące działek ewidencyjnych oraz niektórych parametrów – w przypadku zaznaczenia w pkt 2: wniosku do projektu aktu (pkt 2.1), uwagi do konsultowanego projektu aktu (pkt 2.2) lub wniosku o zmianę aktu (pkt 2.3) oraz w pkt 3: planu ogólnego gminy (pkt 3.1) lub miejscowego planu zagospodarowania przestrzennego, w tym zintegrowanego planu inwestycyjnego lub miejscowego planu rewitalizacji (pkt 3.2):

Lp.	7.3.1. Nazwa planu ogólnego gminy lub miejscowego planu zagospodarowania przestrzennego	7.3.2. Identyfikator działki lub działek ewidencyjnych	7.3.3. Czy teren objęty pismem obejmuje całość działki lub działek ewidencyjnych[7]	7.3.4. Nazwa lub nazwy klasy przeznaczenia terenu (albo symbol lub symbole klasy przeznaczenia terenu)[8]	7.3.5. Maksymalny udział powierzchni zabudowy [%]	7.3.6. Maksymalna wysokość zabudowy [m]	7.3.7. Minimalny udział powierzchni biologicznie czynnej [%]
1	.....	.....	☐ tak ☐ nie	.....	.....	.....	.....

8. OŚWIADCZENIE W SPRAWIE KORESPONDENCJI ELEKTRONICZNEJ

☒ Wyrażam zgodę ☐ Nie wyrażam zgody

na doręczanie korespondencji w niniejszej sprawie za pomocą środków komunikacji elektronicznej w rozumieniu art. 2 pkt 5 ustawy z dnia 18 lipca 2002 r. o świadczeniu usług drogą elektroniczną (Dz.U. z 2020 r. poz. 344).

9. ZAŁĄCZNIKI

- ☐ Pełnomocnictwo do reprezentowania składającego pismo lub pełnomocnictwo do doręczeń (zgodnie z ustawą z dnia 16 listopada 2006 r. o opłacie skarbowej (Dz. U. z 2023 r. poz. 2111) – jeżeli składający pismo działa przez pełnomocnika.
- ☐ Potwierdzenie uiszczenia opłaty skarbowej od pełnomocnictwa – jeżeli obowiązek uiszczenia takiej opłaty wynika z ustawy z dnia 16 listopada 2006 r. o opłacie skarbowej.
- ☐ (Nieobowiązkowo). Określenie granic terenu w formie graficznej w przypadku wskazania terenu objętego pismem jako części działki ewidencyjnej lub działek ewidencyjnych.
- ☐ (Nieobowiązkowo). Inne załączniki – w przypadku zaznaczenia pola należy podać nazwy załączników.[9]

.....

10. PODPIS SKŁADAJĄCEGO PISMO (PEŁNOMOCNIKA) I DATA PODPISU

Podpis powinien być czytelny. Podpis i datę podpisu umieszcza się w przypadku składania wniosku w postaci papierowej.

podpis ..... data .....

---

[1] Można zaznaczyć więcej niż jedno pole. W ramach jednego pisma można wybrać tylko te akty, w przypadku których pismo będzie wysyłane do tego samego organu wskazanego w pkt 1. W przypadku gdy treść wniosku lub uwagi związana jest z dokumentem powiązanym z aktem planowania przestrzennego (np. sporządzanej w toku procedowania aktu, w ramach strategicznej oceny oddziaływania na środowisko, prognozy oddziaływania na środowisko), należy w pkt 3 wybrać rodzaj aktu planowania przestrzennego, którego ten dokument dotyczy, po czym wprowadzić treść wniosku lub uwagi w pkt 7.1 lub 7.2.

[2] Nie dotyczy planu zagospodarowania przestrzennego województwa.

[3] Nie dotyczy planu zagospodarowania przestrzennego województwa i audytu krajobrazowego.

[4] W pkt 4 należy podać adres zamieszkania albo siedziby składającego pismo. W przypadku wypełnienia pkt 5 podaje się adres do korespondencji składającego pismo, jeżeli jest inny niż adres podany w pkt 4. W przypadku wypełnienia pkt 6 podaje się adres zamieszkania albo siedziby pełnomocnika. W przypadku większej liczby składających pismo lub pełnomocników dane kolejnych składających pismo lub pełnomocników dodaje się w formularzu albo zamieszcza na osobnych stronach i dołącza do formularza.

[5] Adres skrytki ePUAP lub adres do doręczeń elektronicznych wskazuje się w przypadku wyrażenia zgody na doręczanie korespondencji za pomocą środków komunikacji elektronicznej, z zastrzeżeniem przypadków, w których organ, zgodnie z przepisami ustawy z dnia 18 listopada 2020 r. o doręczeniach elektronicznych (Dz.U. z 2023 r. poz. 285, z późn. zm.), ma obowiązek doręczenia korespondencji na adres do doręczeń elektronicznych.

[6] Maksymalna liczba znaków w pkt 7.1 wynosi 1000, natomiast w przypadku pkt 7.2.4 wartość ta odnosi się do pojedynczego wiersza. W przypadku potrzeby dodatkowego uzasadnienia, które wykracza poza wskazany limit znaków, uzasadnienie zamieszcza się na osobnych stronach i dołącza do formularza. W przypadku większej liczby wierszy w pkt 7.2.4 kolejne wiersze dodaje się w formularzu albo zamieszcza na osobnych stronach i dołącza do formularza.

[7] W przypadku zaznaczenia pola „nie" (wskazania terenu objętego pismem jako części działki ewidencyjnej lub działek ewidencyjnych) można dodać załącznik z określeniem granic terenu w formie graficznej.

[8] Podaje się nazwę lub symbol klasy przeznaczenia terenu zgodnie ze standardami określonymi w przepisach wykonawczych wydanych na podstawie art. 16 ust. 2 ustawy z dnia 27 marca 2003 r. o planowaniu i zagospodarowaniu przestrzennym (Dz.U. z 2023 r. poz. 977, z późn. zm.).

[9] W przypadku dołączenia do pisma załączników zawierających dane osobowe, inne niż wymienione w pkt 4, 5 i 6, załączniki te należy zanonimizować, tj. ukryć dane osobowe.

Ochrona danych osobowych – klauzula informacyjna:

Administrator danych osobowych.
Administratorem Państwa danych osobowych jest Gmina Mosina reprezentowana przez Burmistrza Gminy Mosina.
Z Administratorem można się kontaktować w następujący sposób:

a) listownie: pl. 20 Października 1; 62-050 Mosina
b) przez elektroniczną skrzynkę podawczą /km1dkc653m/SkrytkaESP
c) telefonicznie: 61 810 95 00

Inspektor ochrony danych.
Możecie się Państwo kontaktować również z wyznaczonym Inspektorem Ochrony Danych pod adresem e-mail: iod@mosina.pl

Cele i podstawy przetwarzania.
Państwa dane osobowe będą przetwarzane w celu realizacji zadań zgodnie z Ustawą z 27 marca 2003 r. o planowaniu i zagospodarowaniu przestrzennym oraz Ustawą z 14 czerwca 1960 r. Kodeks postępowania administracyjnego. Następnie Państwa dane będą przetwarzane w celu wypełnienia obowiązku archiwizacji dokumentów wynikającego z Ustawy z 14 lipca 1983 r. o narodowym zasobie archiwalnym i archiwach.

Odbiorcy danych osobowych.
Odbiorcami Państwa danych osobowych będą podmioty upoważnione na podstawie przepisów prawa oraz inne podmioty, z którymi Administrator posiada stosowne zapisy o powierzeniu danych.

Okres przechowywania danych.
Państwa dane będą przechowywane przez czas realizacji zadań Administratora wskazanych w ustawie z 14 czerwca 1960 r. Kodeks postępowania administracyjnego, a następnie – zgodnie z obowiązującą u Administratora Instrukcją kancelaryjną oraz przepisami o archiwizacji dokumentów.

Prawa osób, których dane dotyczą.
Zgodnie z przepisami prawa przysługuje Państwu:

a) prawo dostępu do swoich danych oraz otrzymania ich kopii;
b) prawo do sprostowania (poprawiania) swoich danych;
c) prawo do usunięcia danych osobowych, w sytuacji, gdy przetwarzanie danych nie następuje w celu wywiązania się z obowiązku wynikającego z przepisu prawa lub w ramach sprawowania władzy publicznej;
d) prawo do ograniczenia przetwarzania danych;
e) prawo do wniesienia skargi do Prezesa UODO (na adres Prezesa Urzędu Ochrony Danych Osobowych, ul. Stawki 2, 00-193 Warszawa).

Informacja o wymogu podania danych.
Podanie przez Państwa danych osobowych jest obowiązkiem wynikającym z Ustawy z 27 marca 2003 roku o planowaniu i zagospodarowaniu przestrzennym oraz Ustawy z 14 czerwca 1960 roku Kodeks postępowania administracyjnego.

Dokument elektroniczny

Urząd Miejski
w Mosinie
BOI
16. 02. 2024
5025 Rej 77

Miejsce i data sporządzenia dokumentu

2024-02-16

Dane nadawcy

Dane adresata

URZĄD MIEJSKI MOSINA (62-050 MOSINA, WOJ. WIELKOPOLSKIE)

WNIOSEK

wniosek dot. planowania

W nawiązaniu do ogłoszenia wysyłam wniosek dot. planu ogólnego. W załączniku

Załączniki:

1. pismo-dot-planowania-mosina2023a-2 (1).pdf

Dokument został podpisany, aby go zweryfikować należy użyć oprogramowania do weryfikacji podpisu. Data złożenia podpisu: 2024-02-16T23:59:00.077+01:00

Podpis elektroniczny

PODPIS ELEKTRONICZNY
ZWERYFIKOWANY W DNIU
16. 02. 2024
WYNIK WERYFIKACJI
ZAJĄCEGO WYDRUK

Pismo dotyczące aktu planowania przestrz

1. ORGAN, DO KTÓREGO JEST SKŁADANE PISMO

nazwa: **Burmistrz Gminy Mosina**

2. RODZAJ PISMA[1)]

☒ 2.1. wniosek do projektu aktu ☐ 2.2. uwaga do konsultowanego projektu aktu[2)]

☐ 2.3. wniosek o zmianę aktu[3)] ☐ 2.4. wniosek o sporządzenie aktu[3)]

3. RODZAJ AKTU PLANOWANIA PRZESTRZENNEGO[1)]

☒ 3.1. plan ogólny gminy

☐ 3.2. miejscowy plan zagospodarowania przestrzennego, w tym zintegrowany plan inwestycyjny lub miejscowy plan rewitalizacji

☐ 3.3. uchwała ustalająca zasady i warunki sytuowania obiektów małej architektury, tablic reklamowych i urządzeń reklamowych oraz ogrodzeń, ich gabaryty, standardy jakościowe oraz rodzaje materiałów budowlanych, z jakich mogą być wykonane

☐ 3.4. audyt krajobrazowy ☐ 3.5. plan zagospodarowania przestrzennego województwa

4. DANE SKŁADAJĄCEGO PISMO[4)]

5. ADRES DO KORESPONDENCJI SKŁADAJĄCEGO PISMO (nieobowiązkowo)[4)]

kraj: ..... województwo: .....

powiat: ..... gmina: .....

ulica: ..... nr domu: ..... nr lokalu: .....

miejscowość: ..... kod pocztowy: .....

6. DANE PEŁNOMOCNIKA (nieobowiązkowo)[4)]

☐ pełnomocnik ☐ pełnomocnik do doręczeń

imię i nazwisko : .....

kraj: ..... województwo: .....

powiat: ..... gmina: .....

ulica: ..... nr domu: ..... nr lokalu: .....

miejscowość: ..... kod pocztowy: .....

e-mail (w przypadku gdy składający pismo posiada adres e-mail): .....

nr telefonu (nieobowiązkowo): .....

adres skrytki ePUAP lub adres do doręczeń elektronicznych[5)]: .....

7. TREŚĆ PISMA

7.1. Treść[6]...Dot. terenu pomiędzy ulicami: Krótką, Wiejską, Pożegowską, Skrzynecką a lasem Wielkopolskiego Parku Narodowego, na obszarze następujących działek nr: 190/3, 190/2, 190/7, 190/2, 189/3, 189/4, 189/5, 189/6, 192/4, 192/2, 190/5,189/7, a także dawnej działki 190/1, która została z podzielona – ze szkodą dla obszaru i mieszkańców – na mniejsze działki 190/6, 190/11, 190/10, 190/9 i 190/12.

Wnoszę o to, by tereny wskazane powyżej w planie ogólnym były ujęte jako:

1) **Tereny z zabudową mieszkaniową jednorodzinną**
2) **By plan przewidywał, że działki na niniejszym terenie nie mogą być mniejsze niż 1200 m2 i jako takie nie mogą być dzielone na mniejsze.**

UZASADNIENIE:

1. Bliskość Wielkopolskiego Parku Narodowego, która to Dyrekcja WPN zwróciła się do Gminy Mosina z prośbą o wyjaśnienia dot. budowy bloków na wnioskowanym terenie wskazując na swoje wątpliwości dot. legalności decyzji o pozwolenia na budowę.
2. Postanowienia obecnego planu zagospodarowania przestrzennego i intencja uchwałodawcy, zgodnie z którą zabudowa na niniejszym obszarze miała stanowić zabudowę jednorodzinną na działkach określonych w planie na rysunku (który stanowi integralną całość), w szczególności:
   miejscowy plan zagospodarowania, przyjęty uchwałą nr XXII/184/04 Rady Miejskiej w Mosinie z dnia 25 marca 2004 r. w sprawie Miejscowego planu zagospodarowania przestrzennego miasta Mosina obejmującego część terenu pomiędzy ulicami: Krótką, Wiejską, Pożegowską, Skrzynecką a lasem Wielkopolskiego Parku Narodowego, w jego art. 8 stanowi, iż:

§8. 1. Na terenach zabudowy mieszkaniowej jednorodzinnej MN ustala się następujące zasady zabudowy i zagospodarowania terenu:

1) obowiązuje wyłącznie zabudowa mieszkaniowa jednorodzinna;

*2) na obszarze działki jednorodzinnej **wyznaczonej planem** dopuszcza się realizację tylko **jednego budynku mieszkalnego jednorodzinnego**;*

przy czym, co kluczowe, cały Miejscowy plan zagospodarowania zawiera klauzulę ogólną, iż:

§6. Wszelkie podziały wtórne działek, dokonane po rozpoczęciu sporządzenia planu, jak i po jego uchwaleniu lub też zmiany ich numerów, pozostają bez wpływu na ustalenia zawarte w uchwale.

a także, iż:

§1 pkt 2. Integralną częścią niniejszej uchwały jest rysunek planu zagospodarowania przestrzennego w skali 1:1000.

3. Niebezpieczny i niejasny precedens, zgodnie z którym:
   a. Podzielono jedną z działek na 5 mniejszych (190/6, 190/11, 190/10, 190/9 i 190/12.

   b. Na tych działkach Dnia 13.04.2021 organ: Starosta Powiatu Poznań wydał decyzję o pozwoleniu na budowę numer RD-1939/21. Decyzja dotyczy nieruchomości planowanych pod adresami:

   - Mosina 62-050, ul. Skrzynecka 13, numer ewidencyjny 190/9;

   - Mosina 62-050, ul. Skrzynecka 11, numer ewidencyjny 190/10;

   - Mosina 62-050, ul. Skrzynecka 9, numer ewidencyjny 190/11;

   - Mosina 62-050, ul. Skrzynecka 7, numer ewidencyjny 190/12.

   Zamierzenie budowlane dotyczy budowy czterech budynków mieszkalnych, dwulokalowych, w zabudowie bliźniaczej. O kubaturze 2840 m3, powierzchni zabudowy 378m2 oraz powierzchni zabudowy 378m2.

   Wszystkie wyżej wymienione nieruchomości zostały z kolei wyodrębnione z uprzedniej nieruchomości, położonej pod adresem Mosina 62-050, ul. Na Wzgórzu 1, nr i nr ewid. 190/1.

c. obecnie trwa postępowanie ws. unieważnienia powyższych decyzji, gdyż są one wprost niezgodne z planem zagospodarowania przestrzennego; niestety starostwo nie uznało za strony właścicieli sąsiednich działek i nie informowało o postępowaniu o pozwolenie na budowę; powoduje to, że zainteresowane osoby, które nabywały działki na wnioskowanym terenie, jasno rozumiejąc plan zagospodarowania przestrzennego, teraz się dowiadują, że będą mieć na sąsiednich działkach bloki i mają bardzo ograniczone możliwości przestawienia przed starostą stanowiska w sprawie.

Zważając na powyższe argumenty, uwzględnienie niniejszego wniosku i utrzymanie stanu zabudowy na niskim poziomie jest konieczne, aby uniknąć podobnych sytuacji w przyszłości i zachować intencje uchwałodawcy co do przeznaczenia tych terenów pod zabudowę jednorodzinną.

7.2. **(Nieobowiązkowo)**. W przypadku wypełnienia, należy uzupełnić każdą z kolumn tabeli.

Szczegółowe informacje dotyczące treści pisma w odniesieniu do działek ewidencyjnych:

Lp.	7.2.1. Nazwa aktu planowania przestrzennego	7.2.2. Identyfikator działki lub działek ewidencyjnych	7.2.3. Czy teren objęty pismem obejmuje całość działki lub działek ewidencyjnych[7)]	7.2.4. Treść[6)]
1	.....	.....	☐ tak ☐ nie	.....

7.3. **(Nieobowiązkowo).** W przypadku wypełnienia, należy uzupełnić każdą z kolumn tabeli.

Szczegółowe informacje dotyczące działek ewidencyjnych oraz niektórych parametrów – w przypadku zaznaczenia w pkt 2: wniosku do projektu aktu (pkt 2.1), uwagi do konsultowanego projektu aktu (pkt 2.2) lub wniosku o zmianę aktu (pkt 2.3) oraz w pkt 3: planu ogólnego gminy (pkt 3.1) lub miejscowego planu zagospodarowania przestrzennego, w tym zintegrowanego planu inwestycyjnego lub miejscowego planu rewitalizacji (pkt 3.2):

Lp.	7.3.1. Nazwa planu ogólnego gminy lub miejscowego planu zagospodarowania przestrzennego	7.3.2. Identyfikator działki lub działek ewidencyjnych	7.3.3. Czy teren objęty pismem obejmuje całość działki lub działek ewidencyjnych[7)]	7.3.4. Nazwa lub nazwy klasy przeznaczenia terenu (albo symbol lub symbole klasy przeznaczenia terenu)[8)]	7.3.5. Maksymalny udział powierzchni zabudowy [%]	7.3.6. Maksymalna wysokość zabudowy [m]	7.3.7. Minimalny udział powierzchni biologicznie czynnej [%]
1	.....	.....	☐ tak ☐ nie	.....	.....	.....	.....

8. OŚWIADCZENIE W SPRAWIE KORESPONDENCJI ELEKTRONICZNEJ

☒ Wyrażam zgodę ☐ Nie wyrażam zgody

na doręczanie korespondencji w niniejszej sprawie za pomocą środków komunikacji elektronicznej w rozumieniu art. 2 pkt 5 ustawy z dnia 18 lipca 2002 r. o świadczeniu usług drogą elektroniczną (Dz.U. z 2020 r. poz. 344).

9. ZAŁĄCZNIKI

☐ Pełnomocnictwo do reprezentowania składającego pismo lub pełnomocnictwo do doręczeń (zgodnie z ustawą z dnia 16 listopada 2006 r. o opłacie skarbowej (Dz. U. z 2023 r. poz. 2111) – jeżeli składający pismo działa przez pełnomocnika.

☐ Potwierdzenie uiszczenia opłaty skarbowej od pełnomocnictwa – jeżeli obowiązek uiszczenia takiej opłaty wynika z ustawy z dnia 16 listopada 2006 r. o opłacie skarbowej.

☒ (Nieobowiązkowo). Określenie granic terenu w formie graficznej w przypadku wskazania terenu objętego pismem jako części działki ewidencyjnej lub działek ewidencyjnych.

☒ (Nieobowiązkowo). Inne załączniki – w przypadku zaznaczenia pola należy podać nazwy załączników.[9]

PISMO od WPN ws. niniejszych terenów

10. PODPIS SKŁADAJĄCEGO PISMO (PEŁNOMOCNIKA) I DATA PODPISU

Podpis powinien być czytelny. Podpis i datę podpisu umieszcza się w przypadku składania wniosku w postaci papierowej.

---

[1] Można zaznaczyć więcej niż jedno pole. W ramach jednego pisma można wybrać tylko te akty, w przypadku których pismo będzie wysyłane do tego samego organu wskazanego w pkt 1. W przypadku gdy treść wniosku lub uwagi związana jest z dokumentem powiązanym z aktem planowania przestrzennego (np. sporządzanej w toku procedowania aktu, w ramach strategicznej oceny oddziaływania na środowisko, prognozy oddziaływania na środowisko), należy w pkt 3 wybrać rodzaj aktu planowania przestrzennego, którego ten dokument dotyczy, po czym wprowadzić treść wniosku lub uwagi w pkt 7.1 lub 7.2.

[2] Nie dotyczy planu zagospodarowania przestrzennego województwa.

[3] Nie dotyczy planu zagospodarowania przestrzennego województwa i audytu krajobrazowego.

[4] W pkt 4 należy podać adres zamieszkania albo siedziby składającego pismo. W przypadku wypełnienia pkt 5 podaje się adres do korespondencji składającego pismo, jeżeli jest inny niż adres podany w pkt 4. W przypadku wypełnienia pkt 6 podaje się adres zamieszkania albo siedziby pełnomocnika. W przypadku większej liczby składających pismo lub pełnomocników dane kolejnych składających pismo lub pełnomocników dodaje się w formularzu albo zamieszcza na osobnych stronach i dołącza do formularza.

[5] Adres skrytki ePUAP lub adres do doręczeń elektronicznych wskazuje się w przypadku wyrażenia zgody na doręczanie korespondencji za pomocą środków komunikacji elektronicznej, z zastrzeżeniem przypadków, w których organ, zgodnie z przepisami ustawy z dnia 18 listopada 2020 r. o doręczeniach elektronicznych (Dz.U. z 2023 r. poz. 285, z późn. zm.), ma obowiązek doręczenia korespondencji na adres do doręczeń elektronicznych.

[6] Maksymalna liczba znaków w pkt 7.1 wynosi 1000, natomiast w przypadku pkt 7.2.4 wartość ta odnosi się do pojedynczego wiersza. W przypadku potrzeby dodatkowego uzasadnienia, które wykracza poza wskazany limit znaków, uzasadnienie zamieszcza się na osobnych stronach i dołącza do formularza. W przypadku większej liczby wierszy w pkt 7.2.4 kolejne wiersze dodaje się w formularzu albo zamieszcza na osobnych stronach i dołącza do formularza.

[7] W przypadku zaznaczenia pola „nie" (wskazania terenu objętego pismem jako części działki ewidencyjnej lub działek ewidencyjnych) można dodać załącznik z określeniem granic terenu w formie graficznej

[8] Podaje się nazwę lub symbol klasy przeznaczenia terenu zgodnie ze standardami określonymi w przepisach wykonawczych wydanych na podstawie art. 16 ust. 2 ustawy z dnia 27 marca 2003 r. o planowaniu i zagospodarowaniu przestrzennym (Dz.U. z 2023 r. poz. 977, z późn. zm.).

[9] W przypadku dołączenia do pisma załączników zawierających dane osobowe, inne niż wymienione w pkt 4, 5 i 6, załączniki te należy zanonimizować, tj. ukryć dane osobowe.

Ochrona danych osobowych – klauzula informacyjna:

Administrator danych osobowych.
Administratorem Państwa danych osobowych jest Gmina Mosina reprezentowana przez Burmistrza Gminy Mosina.
Z Administratorem można się kontaktować w następujący sposób:

a) listownie: pl. 20 Października 1; 62-050 Mosina
b) przez elektroniczną skrzynkę podawczą: /km1dkc653m/SkrytkaESP
c) telefonicznie: 61 810 95 00

Inspektor ochrony danych
Możecie się Państwo kontaktować również z wyznaczonym Inspektorem Ochrony Danych pod adresem e-mail: iod@mosina.pl

Cele i podstawy przetwarzania.
Państwa dane osobowe będą przetwarzane w celu realizacji zadań zgodnie z Ustawą z 27 marca 2003 r. o planowaniu i zagospodarowaniu przestrzennym oraz Ustawą z 14 czerwca 1960 r. Kodeks postępowania administracyjnego. Następnie Państwa dane będą przetwarzane w celu wypełnienia obowiązku archiwizacji dokumentów wynikającego z Ustawy z 14 lipca 1983 r. o narodowym zasobie archiwalnym i archiwach.

Odbiorcy danych osobowych.
Odbiorcami Państwa danych osobowych będą podmioty upoważnione na podstawie przepisów prawa oraz inne podmioty, z którymi Administrator posiada stosowne zapisy o powierzeniu danych.

Okres przechowywania danych.
Państwa dane będą przechowywane przez czas realizacji zadań Administratora wskazanych w ustawie z 14 czerwca 1960 r. Kodeks postępowania administracyjnego, a następnie – zgodnie z obowiązującą u Administratora Instrukcją kancelaryjną oraz przepisami o archiwizacji dokumentów.

Prawa osób, których dane dotyczą.
Zgodnie z przepisami prawa przysługuje Państwu:

a) prawo dostępu do swoich danych oraz otrzymania ich kopii;
b) prawo do sprostowania (poprawiania) swoich danych;
c) prawo do usunięcia danych osobowych, w sytuacji, gdy przetwarzanie danych nie następuje w celu wywiązania się z obowiązku wynikającego z przepisu prawa lub w ramach sprawowania władzy publicznej;
d) prawo do ograniczenia przetwarzania danych;
e) prawo do wniesienia skargi do Prezesa UODO (na adres Prezesa Urzędu Ochrony Danych Osobowych, ul. Stawki 2, 00-193 Warszawa).

Informacja o wymogu podania danych.
Podanie przez Państwa danych osobowych jest obowiązkiem wynikającym z Ustawy z 27 marca 2003 roku o planowaniu i zagospodarowaniu przestrzennym oraz Ustawy z 14 czerwca 1960 roku Kodeks postępowania administracyjnego.

19.02.24 r.

Dokument elektroniczny

Urząd Miejski
w Mosinie
BOI
16. 02. 2024
5025 Ref. PP

Miejsce i data sporządzenia dokumentu

2024-02-16

Dane nadawcy

Dane adresata

URZĄD MIEJSKI MOSINA (62-050 MOSINA, WOJ. WIELKOPOLSKIE)

WNIOSEK

wniosek dot. planowania

W nawiązaniu do ogłoszenia wysyłam wniosek dot. planu ogólnego. W załączniku

Załączniki:

1. pismo-dot-planowania-mosina2023a-2 (1).pdf

Dokument został podpisany, aby go zweryfikować należy użyć oprogramowania do weryfikacji podpisu. Data złożenia podpisu: 2024-02-16T23:59:00.077+01:00

Podpis elektroniczny

PODPIS ELEKTRONICZNY ZWERYFIKOWANY W DNIU
16. 02. 2024
WYNIK WERYFIKACJI
ZAJĘCIEGO WYDRUK

- do wiadomości -
Mikołaj do załatwienia formalnego
Dziękuję

Pismo dotyczące aktu planowania przestrz

1. ORGAN, DO KTÓREGO JEST SKŁADANE PISMO

nazwa: **Burmistrz Gminy Mosina**

2. RODZAJ PISMA[1)]

☒ 2.1. wniosek do projektu aktu ☐ 2.2. uwaga do konsultowanego projektu aktu[2)]

☐ 2.3. wniosek o zmianę aktu[3)] ☐ 2.4. wniosek o sporządzenie aktu[3)]

3. RODZAJ AKTU PLANOWANIA PRZESTRZENNEGO[1)]

☒ 3.1. plan ogólny gminy

☐ 3.2. miejscowy plan zagospodarowania przestrzennego, w tym zintegrowany plan inwestycyjny lub miejscowy plan rewitalizacji

☐ 3.3. uchwała ustalająca zasady i warunki sytuowania obiektów małej architektury, tablic reklamowych i urządzeń reklamowych oraz ogrodzeń, ich gabaryty, standardy jakościowe oraz rodzaje materiałów budowlanych, z jakich mogą być wykonane

☐ 3.4. audyt krajobrazowy ☐ 3.5. plan zagospodarowania przestrzennego województwa

4. DANE SKŁADAJĄCEGO PISMO[4)]

5. ADRES DO KORESPONDENCJI SKŁADAJĄCEGO PISMO (nieobowiązkowo)[4)]

kraj: ..... województwo: .....

powiat: ..... gmina: .....

ulica: ..... nr domu: ..... nr lokalu: .....

miejscowość: ..... kod pocztowy: .....

6. DANE PEŁNOMOCNIKA (nieobowiązkowo)[4)]

☐ pełnomocnik ☐ pełnomocnik do doręczeń

imię i nazwisko : .....

kraj: ..... województwo: .....

powiat: ..... gmina: .....

ulica: ..... nr domu: ..... nr lokalu: .....

miejscowość: ..... kod pocztowy: .....

e-mail (w przypadku gdy składający pismo posiada adres e-mail): .....

nr telefonu (nieobowiązkowo): .....

adres skrytki ePUAP lub adres do doręczeń elektronicznych[5)]: .....

7. TREŚĆ PISMA

7.1. Treść[6]...Dot. terenu pomiędzy ulicami: Krótką, Wiejską, Pożegowską, Skrzynecką a lasem Wielkopolskiego Parku Narodowego, na obszarze następujących działek nr: 190/3, 190/2, 190/7, 190/2, 189/3, 189/4, 189/5, 189/6, 192/4, 192/2, 190/5,189/7, a także dawnej działki 190/1, która została z podzielona – ze szkodą dla obszaru i mieszkańców – na mniejsze działki 190/6, 190/11, 190/10, 190/9 i 190/12.

Wnoszę o to, by tereny wskazane powyżej w planie ogólnym były ujęte jako:

1) **Tereny z zabudową mieszkaniową jednorodzinną**
2) **By plan przewidywał, że działki na niniejszym terenie nie mogą być mniejsze niż 1200 m2 i jako takie nie mogą być dzielone na mniejsze.**

UZASADNIENIE:

1. Bliskość Wielkopolskiego Parku Narodowego, która to Dyrekcja WPN zwróciła się do Gminy Mosina z prośbą o wyjaśnienia dot. budowy bloków na wnioskowanym terenie wskazując na swoje wątpliwości dot. legalności decyzji o pozwolenia na budowę.
2. Postanowienia obecnego planu zagospodarowania przestrzennego i intencja uchwałodawcy, zgodnie z którą zabudowa na niniejszym obszarze miała stanowić zabudowę jednorodzinną na działkach określonych w planie na rysunku (który stanowi integralną całość), w szczególności:
   miejscowy plan zagospodarowania, przyjęty uchwałą nr XXII/184/04 Rady Miejskiej w Mosinie z dnia 25 marca 2004 r. w sprawie Miejscowego planu zagospodarowania przestrzennego miasta Mosina obejmującego część terenu pomiędzy ulicami: Krótką, Wiejską, Pożegowską, Skrzynecką a lasem Wielkopolskiego Parku Narodowego, w jego art. 8 stanowi, iż:

§8. 1. Na terenach zabudowy mieszkaniowej jednorodzinnej MN ustala się następujące zasady zabudowy i zagospodarowania terenu:

1) obowiązuje wyłącznie zabudowa mieszkaniowa jednorodzinna;

*2) na obszarze działki jednorodzinnej **wyznaczonej planem** dopuszcza się realizację tylko **jednego budynku mieszkalnego jednorodzinnego**;*

przy czym, co kluczowe, cały Miejscowy plan zagospodarowania zawiera klauzulę ogólną, iż:

§6. Wszelkie podziały wtórne działek, dokonane po rozpoczęciu sporządzenia planu, jak i po jego uchwaleniu lub też zmiany ich numerów, pozostają bez wpływu na ustalenia zawarte w uchwale.

a także, iż:

§1 pkt 2. Integralną częścią niniejszej uchwały jest rysunek planu zagospodarowania przestrzennego w skali 1:1000.

3. Niebezpieczny i niejasny precedens, zgodnie z którym:
   a. Podzielono jedną z działek na 5 mniejszych (190/6, 190/11, 190/10, 190/9 i 190/12.

   b. Na tych działkach Dnia 13.04.2021 organ: Starosta Powiatu Poznań wydał decyzję o pozwoleniu na budowę numer RD-1939/21. Decyzja dotyczy nieruchomości planowanych pod adresami:

   - Mosina 62-050, ul. Skrzynecka 13, numer ewidencyjny 190/9;

   - Mosina 62-050, ul. Skrzynecka 11, numer ewidencyjny 190/10;

   - Mosina 62-050, ul. Skrzynecka 9, numer ewidencyjny 190/11;

   - Mosina 62-050, ul. Skrzynecka 7, numer ewidencyjny 190/12.

   Zamierzenie budowlane dotyczy budowy czterech budynków mieszkalnych, dwulokalowych, w zabudowie bliźniaczej. O kubaturze 2840 m3, powierzchni zabudowy 378m2 oraz powierzchni zabudowy 378m2.

   Wszystkie wyżej wymienione nieruchomości zostały z kolei wyodrębnione z uprzedniej nieruchomości, położonej pod adresem Mosina 62-050, ul. Na Wzgórzu 1, , nr ewid. 190/1.

c. obecnie trwa postępowanie ws. unieważnienia powyższych decyzji, gdyż są one wprost niezgodne z planem zagospodarowania przestrzennego; niestety starostwo nie uznało za strony właścicieli sąsiednich działek i nie informowało o postępowaniu o pozwolenie na budowę; powoduje to, że zainteresowane osoby, które nabywały działki na wnioskowanym terenie, jasno rozumiejąc plan zagospodarowania przestrzennego, teraz się dowiadują, że będą mieć na sąsiednich działkach bloki i mają bardzo ograniczone możliwości przestawienia przed starostą stanowiska w sprawie.

Zważając na powyższe argumenty, uwzględnienie niniejszego wniosku i utrzymanie stanu zabudowy na niskim poziomie jest konieczne, aby uniknąć podobnych sytuacji w przyszłości i zachować intencje uchwałodawcy co do przeznaczenia tych terenów pod zabudowę jednorodzinną.

7.2. **(Nieobowiązkowo)**. W przypadku wypełnienia, należy uzupełnić każdą z kolumn tabeli.

Szczegółowe informacje dotyczące treści pisma w odniesieniu do działek ewidencyjnych:

Lp.	7.2.1. Nazwa aktu planowania przestrzennego	7.2.2. Identyfikator działki lub działek ewidencyjnych	7.2.3. Czy teren objęty pismem obejmuje całość działki lub działek ewidencyjnych[7)]	7.2.4. Treść[6)]
1	.....	.....	☐ tak ☐ nie	.....

7.3. **(Nieobowiązkowo).** W przypadku wypełnienia, należy uzupełnić każdą z kolumn tabeli.

Szczegółowe informacje dotyczące działek ewidencyjnych oraz niektórych parametrów – w przypadku zaznaczenia w pkt 2: wniosku do projektu aktu (pkt 2.1), uwagi do konsultowanego projektu aktu (pkt 2.2) lub wniosku o zmianę aktu (pkt 2.3) oraz w pkt 3: planu ogólnego gminy (pkt 3.1) lub miejscowego planu zagospodarowania przestrzennego, w tym zintegrowanego planu inwestycyjnego lub miejscowego planu rewitalizacji (pkt 3.2):

Lp.	7.3.1. Nazwa planu ogólnego gminy lub miejscowego planu zagospodarowania przestrzennego	7.3.2. Identyfikator działki lub działek ewidencyjnych	7.3.3. Czy teren objęty pismem obejmuje całość działki lub działek ewidencyjnych[7)]	7.3.4. Nazwa lub nazwy klasy przeznaczenia terenu (albo symbol lub symbole klasy przeznaczenia terenu)[8)]	7.3.5. Maksymalny udział powierzchni zabudowy [%]	7.3.6. Maksymalna wysokość zabudowy [m]	7.3.7. Minimalny udział powierzchni biologicznie czynnej [%]
1	.....	.....	☐ tak ☐ nie	.....	.....	.....	.....

8. OŚWIADCZENIE W SPRAWIE KORESPONDENCJI ELEKTRONICZNEJ

☒ Wyrażam zgodę ☐ Nie wyrażam zgody

na doręczanie korespondencji w niniejszej sprawie za pomocą środków komunikacji elektronicznej w rozumieniu art. 2 pkt 5 ustawy z dnia 18 lipca 2002 r. o świadczeniu usług drogą elektroniczną (Dz.U. z 2020 r. poz. 344).

9. ZAŁĄCZNIKI

☐ Pełnomocnictwo do reprezentowania składającego pismo lub pełnomocnictwo do doręczeń (zgodnie z ustawą z dnia 16 listopada 2006 r. o opłacie skarbowej (Dz. U. z 2023 r. poz. 2111) – jeżeli składający pismo działa przez pełnomocnika.

☐ Potwierdzenie uiszczenia opłaty skarbowej od pełnomocnictwa – jeżeli obowiązek uiszczenia takiej opłaty wynika z ustawy z dnia 16 listopada 2006 r. o opłacie skarbowej.

☒ (Nieobowiązkowo). Określenie granic terenu w formie graficznej w przypadku wskazania terenu objętego pismem jako części działki ewidencyjnej lub działek ewidencyjnych.

☒ (Nieobowiązkowo). Inne załączniki – w przypadku zaznaczenia pola należy podać nazwy załączników.[9]

PISMO od WPN ws. niniejszych terenów

10. PODPIS SKŁADAJĄCEGO PISMO (PEŁNOMOCNIKA) I DATA PODPISU

Podpis powinien być czytelny. Podpis i datę podpisu umieszcza się w przypadku składania wniosku w postaci papierowej.

---

[1] Można zaznaczyć więcej niż jedno pole. W ramach jednego pisma można wybrać tylko te akty, w przypadku których pismo będzie wysyłane do tego samego organu wskazanego w pkt 1. W przypadku gdy treść wniosku lub uwagi związana jest z dokumentem powiązanym z aktem planowania przestrzennego (np. sporządzanej w toku procedowania aktu, w ramach strategicznej oceny oddziaływania na środowisko, prognozy oddziaływania na środowisko), należy w pkt 3 wybrać rodzaj aktu planowania przestrzennego, którego ten dokument dotyczy, po czym wprowadzić treść wniosku lub uwagi w pkt 7.1 lub 7.2.

[2] Nie dotyczy planu zagospodarowania przestrzennego województwa.

[3] Nie dotyczy planu zagospodarowania przestrzennego województwa i audytu krajobrazowego.

[4] W pkt 4 należy podać adres zamieszkania albo siedziby składającego pismo. W przypadku wypełnienia pkt 5 podaje się adres do korespondencji składającego pismo, jeżeli jest inny niż adres podany w pkt 4. W przypadku wypełnienia pkt 6 podaje się adres zamieszkania albo siedziby pełnomocnika. W przypadku większej liczby składających pismo lub pełnomocników dane kolejnych składających pismo lub pełnomocników dodaje się w formularzu albo zamieszcza na osobnych stronach i dołącza do formularza.

[5] Adres skrytki ePUAP lub adres do doręczeń elektronicznych wskazuje się w przypadku wyrażenia zgody na doręczanie korespondencji za pomocą środków komunikacji elektronicznej, z zastrzeżeniem przypadków, w których organ, zgodnie z przepisami ustawy z dnia 18 listopada 2020 r. o doręczeniach elektronicznych (Dz.U. z 2023 r. poz. 285, z późn. zm.), ma obowiązek doręczenia korespondencji na adres do doręczeń elektronicznych.

[6] Maksymalna liczba znaków w pkt 7.1 wynosi 1000, natomiast w przypadku pkt 7.2.4 wartość ta odnosi się do pojedynczego wiersza. W przypadku potrzeby dodatkowego uzasadnienia, które wykracza poza wskazany limit znaków, uzasadnienie zamieszcza się na osobnych stronach i dołącza do formularza. W przypadku większej liczby wierszy w pkt 7.2.4 kolejne wiersze dodaje się w formularzu albo zamieszcza na osobnych stronach i dołącza do formularza.

[7] W przypadku zaznaczenia pola „nie" (wskazania terenu objętego pismem jako części działki ewidencyjnej lub działek ewidencyjnych) można dodać załącznik z określeniem granic terenu w formie graficznej

[8] Podaje się nazwę lub symbol klasy przeznaczenia terenu zgodnie ze standardami określonymi w przepisach wykonawczych wydanych na podstawie art. 16 ust. 2 ustawy z dnia 27 marca 2003 r. o planowaniu i zagospodarowaniu przestrzennym (Dz.U. z 2023 r. poz. 977, z późn. zm.).

[9] W przypadku dołączenia do pisma załączników zawierających dane osobowe, inne niż wymienione w pkt 4, 5 i 6, załączniki te należy zanonimizować, tj. ukryć dane osobowe.

Ochrona danych osobowych – klauzula informacyjna:

Administrator danych osobowych.
Administratorem Państwa danych osobowych jest Gmina Mosina reprezentowana przez Burmistrza Gminy Mosina.
Z Administratorem można się kontaktować w następujący sposób:

a) listownie: pl. 20 Października 1; 62-050 Mosina
b) przez elektroniczną skrzynkę podawczą: /km1dkc653m/SkrytkaESP
c) telefonicznie: 61 810 95 00

Inspektor ochrony danych
Możecie się Państwo kontaktować również z wyznaczonym Inspektorem Ochrony Danych pod adresem e-mail: iod@mosina.pl

Cele i podstawy przetwarzania.
Państwa dane osobowe będą przetwarzane w celu realizacji zadań zgodnie z Ustawą z 27 marca 2003 r. o planowaniu i zagospodarowaniu przestrzennym oraz Ustawą z 14 czerwca 1960 r. Kodeks postępowania administracyjnego. Następnie Państwa dane będą przetwarzane w celu wypełnienia obowiązku archiwizacji dokumentów wynikającego z Ustawy z 14 lipca 1983 r. o narodowym zasobie archiwalnym i archiwach.

Odbiorcy danych osobowych.
Odbiorcami Państwa danych osobowych będą podmioty upoważnione na podstawie przepisów prawa oraz inne podmioty, z którymi Administrator posiada stosowne zapisy o powierzeniu danych.

Okres przechowywania danych.
Państwa dane będą przechowywane przez czas realizacji zadań Administratora wskazanych w ustawie z 14 czerwca 1960 r. Kodeks postępowania administracyjnego, a następnie – zgodnie z obowiązującą u Administratora Instrukcją kancelaryjną oraz przepisami o archiwizacji dokumentów.

Prawa osób, których dane dotyczą.
Zgodnie z przepisami prawa przysługuje Państwu:

a) prawo dostępu do swoich danych oraz otrzymania ich kopii;
b) prawo do sprostowania (poprawiania) swoich danych;
c) prawo do usunięcia danych osobowych, w sytuacji, gdy przetwarzanie danych nie następuje w celu wywiązania się z obowiązku wynikającego z przepisu prawa lub w ramach sprawowania władzy publicznej;
d) prawo do ograniczenia przetwarzania danych;
e) prawo do wniesienia skargi do Prezesa UODO (na adres Prezesa Urzędu Ochrony Danych Osobowych, ul. Stawki 2, 00-193 Warszawa).

Informacja o wymogu podania danych.
Podanie przez Państwa danych osobowych jest obowiązkiem wynikającym z Ustawy z 27 marca 2003 roku o planowaniu i zagospodarowaniu przestrzennym oraz Ustawy z 14 czerwca 1960 roku Kodeks postępowania administracyjnego.

boi@mosina.pl

Od: um@mosina.pl
Wysłano: piątek, 16 lutego 2024 08:30
Do: boi
Temat: FW: wnioski do planu ogólnego gminy Mosina
Załączniki: wnioski do Planu Ogólnego Gminy Mosina 15.02.2024 r..pdf

---

www.mosina.pl
um@mosina.pl

Ochrona Danych Osobowych: Klauzula informacyjna

2024 -02- 16
nr 5038 Ref.

Sent: Thursday, February 15, 2024 4:02 PM
To: um@mosina.pl;
Subject: wnioski do planu ogólnego gminy Mosina

Szanowni Państwo,

w imieniu w powołaniu na udzielone pełnomocnictwo, w załączeniu przesyłam podpisane profilem zaufanym pismo stanowiące wnioski do Planu ogólnego Gminy Mosina.

Przedmiotowe wnioski zostały również nadane drogą pocztową.

PODPIS ELEKTRONICZNY ZWERYFIKOWANY W DNIU
19. 02. 2024
WYNIK WERYFIKACJI: WAŻNY

This message may contain a confidential and privileged communication. If you have
received it by mistake please delete it from your system and let us know by reply.
Any disclosure, distribution or copying of this message is forbidden.

Niniejsza wiadomość może zawierać poufną i prawnie zastrzeżoną korespondencję.
Jeżeli otrzymaliście ją Państwo omyłkowo, prosimy o jej usunięcie i powiadomienie nas.
Jakiekolwiek ujawnianie, rozpowszechnianie lub kopiowanie wiadomości jest zabronione.

Pismo dotyczące aktu planowania przestrzennego

ORGAN, DO KTÓREGO JEST SKŁADANE PISMO

wa: Burmistrz Gminy Mosina

RODZAJ PISMA[1)]

☒ 2.1. wniosek do projektu aktu

☐ 2.2. uwaga do konsultowanego projektu aktu[2)]

☐ 2.3. wniosek o zmianę aktu[3)]

☐ 2.4. wniosek o sporządzenie aktu[3)]

3. RODZAJ AKTU PLANOWANIA PRZESTRZENNEGO[1)]

☒ 3.1. plan ogólny gminy

☐ 3.2. miejscowy plan zagospodarowania przestrzennego, w tym zintegrowany plan inwestycyjny lub miejscowy plan rewitalizacji

☐ 3.3. uchwała ustalająca zasady i warunki sytuowania obiektów małej architektury, tablic reklamowych i urządzeń reklamowych oraz ogrodzeń, ich gabaryty, standardy jakościowe oraz rodzaje materiałów budowlanych, z jakich mogą być wykonane

☐ 3.4. audyt krajobrazowy

☐ 3.5. plan zagospodarowania przestrzennego województwa

4. DANE SKŁADAJĄCEGO PISMO[4)]

5. ADRES DO KORESPONDENCJI SKŁADAJĄCEGO PISMO[4)]

(Nieobowiązkowo)

Kraj ..... Województwo: .....

Powiat ..... Gmina: .....

Ulica: ..... Nr domu: ..... Nr lokalu .....

Miejscowość ..... Kod pocztowy .....

6. DANE PEŁNOMOCNIKA[4)]

7. TREŚĆ PISMA

7.1. Treść[6)] Wnoszę o dopuszczenie na terenie całości nieruchomości oznaczonych jako działki ewidencyjne

nr 6/5, 6/6, 6/7, obręb Babki, gmina Mosina zabudowy wielofunkcyjnej z zabudową mieszkaniową jednorodzinną. Jednocześnie zasadnym pozostaje odstąpienie od dotychczasowego kierunku w zakresie terenów łączników ekologicznych. Dodatkowo istotnym pozostaje dopuszczenie możliwości sytuowania zabudowy jednorodzinnej, gospodarczej oraz garaży.

7.2. (Nieobowiązkowo) W przypadku wypełnienia, należy uzupełnić każdą z kolumn tabeli.

Szczegółowe informacje dotyczące treści pisma w odniesieniu do działek ewidencyjnych.

Lp.	7.2.1. Nazwa aktu planowania przestrzennego	7.2.2. Identyfikator działki lub działek ewidencyjnych	7.2.3. Czy teren objęty pismem obejmuje całość działki lub działek ewidencyjnych[7)]	7.2.4. Treść[6)]
1	Plan Ogólny Gminy Mosina	302110_5.0001.6/5 302110_5.0001.6/6 302110_5.0001.6/7	☒ tak ☐ nie	Wnoszę o dopuszczenie na terenie całości nieruchomości oznaczonych jako działki ewidencyjne nr 6/5, 6/6, 6/7, obręb Babki, gmina Mosina zabudowy wielofunkcyjnej z zabudową mieszkaniową jednorodzinną. Jednocześnie zasadnym pozostaje odstąpienie od dotychczasowego kierunku w zakresie terenów łączników ekologicznych. Dodatkowo istotnym pozostaje dopuszczenie możliwości sytuowania zabudowy jednorodzinnej, gospodarczej oraz garaży.

7.3. (Nieobowiązkowo) W przypadku wypełnienia, należy uzupełnić każdą z kolumn tabeli.

Szczegółowe informacje dotyczące działek ewidencyjnych oraz niektórych parametrów – w przypadku zaznaczenia w pkt 2. wniosku do projektu aktu (pkt 2.1), uwagi do konsultowanego projektu aktu (pkt 2.2) lub wniosku o zmianę aktu (pkt 2.3) oraz w pkt 3: planu ogólnego gminy (pkt 3.1) lub miejscowego planu zagospodarowania przestrzennego, w tym zintegrowanego planu inwestycyjnego lub miejscowego planu rewitalizacji (pkt 3.2):

Lp.	7.3.1. Nazwa planu ogólnego gminy lub miejscowego planu zagospodarowania przestrzennego	7.3.2. Identyfikator działki lub działek ewidencyjnych	7.3.3. Czy teren objęty pismem obejmuje całość działki lub działek ewidencyjnych[7)]	7.3.4. Nazwa lub nazwy klasy przeznaczenia terenu (albo symbol lub symbole klasy przeznaczenia terenu)[8)]	7.3.5. Maksymalny udział powierzchni zabudowy [%]	7.3.6. Maksymalna wysokość zabudowy [m]	7.3.7. Minimalny udział powierzchni biologicznie czynnej [%]
1	....	....	☐ tak ☐ nie	....	....	....	....

8. OŚWIADCZENIE W SPRAWIE KORESPONDENCJI ELEKTRONICZNEJ

☒ Wyrażam zgodę ☐ Nie wyrażam zgody

na doręczanie korespondencji w niniejszej sprawie za pomocą środków komunikacji elektronicznej w rozumieniu art. 2 pkt 5 ustawy z dnia 18 lipca 2002 r. o świadczeniu usług drogą elektroniczną (Dz. U. z 2020 r. poz. 344).

9. ZAŁĄCZNIKI

☒ Pełnomocnictwo do reprezentowania składającego pismo lub pełnomocnictwo do doręczeń (zgodnie z ustawą z dnia 16 listopada 2006 r. o opłacie skarbowej (Dz. U. z 2023 r. poz. 2111)) – jeżeli składający pismo działa przez pełnomocnika.

☒ Potwierdzenie uiszczenia opłaty skarbowej od pełnomocnictwa – jeżeli obowiązek uiszczenia takiej opłaty wynika z ustawy z dnia 16 listopada 2006 r. o opłacie skarbowej.

☐ (Nieobowiązkowo) Określenie granic terenu w formie graficznej w przypadku wskazania terenu objętego pismem jako części działki ewidencyjnej lub działek ewidencyjnych.

☐ (Nieobowiązkowo) Inne załączniki – w przypadku zaznaczenia pola należy podać nazwy załączników[9)]

....

10. PODPIS SKŁADAJĄCEGO PISMO (PEŁNOMOCNIKA) I DATA PODPISU

Podpis powinien być czytelny. Podpis i datę podpisu umieszcza się w przypadku składania pisma w postaci papierowej.

[1] Można zaznaczyć więcej niż jedno pole. W ramach jednego pisma można wybrać tylko te akty, w przypadku których pismo będzie wysyłane do tego samego organu wskazanego w pkt 1. W przypadku gdy treść wniosku lub uwagi związana jest z dokumentem powiązanym z aktem planowania przestrzennego (np. sporządzanej w toku procedowania aktu, w ramach strategicznej oceny oddziaływania na środowisko, prognozy oddziaływania na środowisko), należy w pkt 3 wybrać rodzaj aktu planowania przestrzennego, którego ten dokument dotyczy, po czym wprowadzić treść wniosku lub uwagi w pkt 7.1 lub 7.2.

[2] Nie dotyczy planu zagospodarowania przestrzennego województwa.

[3] Nie dotyczy planu zagospodarowania przestrzennego województwa i audytu krajobrazowego.

[4] W pkt 4 należy podać adres zamieszkania albo siedziby składającego pismo. W przypadku wypełnienia pkt 5 podaje się adres do korespondencji składającego pismo, jeżeli jest inny niż adres podany w pkt 4. W przypadku wypełnienia pkt 6 podaje się adres zamieszkania albo siedziby pełnomocnika. W przypadku większej liczby składających pismo lub pełnomocników dane kolejnych składających pismo lub pełnomocników dodaje się w formularzu albo zamieszcza na osobnych stronach i dołącza do formularza.

[5] Adres skrytki ePUAP lub adres do doręczeń elektronicznych wskazuje się w przypadku wyrażenia zgody na doręczanie korespondencji za pomocą środków komunikacji elektronicznej, z zastrzeżeniem przypadków, w których organ, zgodnie z przepisami ustawy z dnia 18 listopada 2020 r. o doręczeniach elektronicznych (Dz. U. z 2023 r. poz. 285, z późn. zm.), ma obowiązek doręczenia korespondencji na adres do doręczeń elektronicznych.

[6] Maksymalna liczba znaków w pkt 7.1. wynosi 1000, natomiast w przypadku pkt 7.2.4. wartość ta odnosi się do pojedynczego wiersza. W przypadku potrzeby dodatkowego uzasadnienia, które wykracza poza wskazany limit znaków, uzasadnienie zamieszcza się na osobnych stronach i dołącza do formularza. W przypadku większej liczby wierszy w pkt 7.2.4. kolejne wiersze dodaje się w formularzu albo zamieszcza na osobnych stronach i dołącza do formularza.

[7] W przypadku zaznaczenia pola „nie" (wskazania terenu objętego pismem jako części działki ewidencyjnej lub działek ewidencyjnych) można dodać załącznik z określeniem granic terenu w formie graficznej.

[8] Podaje się nazwę lub symbol klasy przeznaczenia terenu zgodnie ze standardami określonymi w przepisach wykonawczych wydanych na podstawie art. 16 ust. 2 ustawy z dnia 27 marca 2003 r. o planowaniu i zagospodarowaniu przestrzennym (Dz. U. z 2023 r. poz. 977, z późn. zm.).

[9] W przypadku dołączenia do pisma załączników zawierających dane osobowe, inne niż wymienione w pkt 4, 5 i 6, załączniki te należy zanonimizować, tj. ukryć dane osobowe.

Pismo dotyczące aktu planowania przestrzennego

Urząd Miejski w Mosinie
19. 02. 2023
nr 4956 Ref. PP

1. ORGAN, DO KTÓREGO JEST SKŁADANE PISMO

Nazwa: Burmistrz Gminy Mosina

2. RODZAJ PISMA[1)]

☒ 2.1. wniosek do projektu aktu

☐ 2.2. uwaga do konsultowanego projektu aktu[2)]

☐ 2.3. wniosek o zmianę aktu[3)]

☐ 2.4. wniosek o sporządzenie aktu[3)]

3. RODZAJ AKTU PLANOWANIA PRZESTRZENNEGO[1)]

☒ 3.1. plan ogólny gminy

☐ 3.2. miejscowy plan zagospodarowania przestrzennego, w tym zintegrowany plan inwestycyjny lub miejscowy plan rewitalizacji

☐ 3.3. uchwała ustalająca zasady i warunki sytuowania obiektów małej architektury, tablic reklamowych i urządzeń reklamowych oraz ogrodzeń, ich gabaryty, standardy jakościowe oraz rodzaje materiałów budowlanych, z jakich mogą być wykonane

☐ 3.4. audyt krajobrazowy

☐ 3.5. plan zagospodarowania przestrzennego województwa

4. DANE SKŁADAJĄCEGO PISMO[4)]

5. ADRES DO KORESPONDENCJI SKŁADAJĄCEGO PISMO[4)]

(Nieobowiązkowo)

Kraj: ..... Województwo: .....

Powiat: ..... Gmina: .....

Ulica: ..... Nr domu: ..... Nr lokalu: .....

Miejscowość: ..... Kod pocztowy: .....

6. DANE PEŁNOMOCNIKA[4)]

7. TREŚĆ PISMA

7.1. Treść[6)] Wnoszę o dopuszczenie na terenie całości nieruchomości oznaczonych jako działki ewidencyjne

nr 6/5, 6/6, 6/7, obręb Babki, gmina Mosina zabudowy wielofunkcyjnej z zabudową mieszkaniową jednorodzinną. Jednocześnie zasadnym pozostaje odstąpienie od dotychczasowego kierunku w zakresie terenów łączników ekologicznych. Dodatkowo istotnym pozostaje dopuszczenie możliwości sytuowania zabudowy jednorodzinnej, gospodarczej oraz garaży.

7.2. (Nieobowiązkowo) W przypadku wypełnienia, należy uzupełnić każdą z kolumn tabeli.

Szczegółowe informacje dotyczące treści pisma w odniesieniu do działek ewidencyjnych:

Lp.	7.2.1. Nazwa aktu planowania przestrzennego	7.2.2. Identyfikator działki lub działek ewidencyjnych	7.2.3. Czy teren objęty pismem obejmuje całość działki lub działek ewidencyjnych[7]	7.2.4. Treść[6]
1	Plan Ogólny Gminy Mosina	302110_5.0001.6/5 302110_5.0001.6/6 302110_5.0001.6/7	☒ tak ☐ nie	Wnoszę o dopuszczenie na terenie całości nieruchomości oznaczonych jako działki ewidencyjne nr 6/5, 6/6, 6/7, obręb Babki, gmina Mosina zabudowy wielofunkcyjnej z zabudową mieszkaniową jednorodzinną. Jednocześnie zasadnym pozostaje odstąpienie od dotychczasowego kierunku w zakresie terenów łączników ekologicznych. Dodatkowo istotnym pozostaje dopuszczenie możliwości sytuowania zabudowy jednorodzinnej, gospodarczej oraz garaży.

7.3. (Nieobowiązkowo) W przypadku wypełnienia, należy uzupełnić każdą z kolumn tabeli.

Szczegółowe informacje dotyczące działek ewidencyjnych oraz niektórych parametrów – w przypadku zaznaczenia w pkt 2: wniosku do projektu aktu (pkt 2.1), uwagi do konsultowanego projektu aktu (pkt 2.2) lub wniosku o zmianę aktu (pkt 2.3) oraz w pkt 3: planu ogólnego gminy (pkt 3.1) lub miejscowego planu zagospodarowania przestrzennego, w tym zintegrowanego planu inwestycyjnego lub miejscowego planu rewitalizacji (pkt 3.2):

Lp.	7.3.1. Nazwa planu ogólnego gminy lub miejscowego planu zagospodarowania przestrzennego	7.3.2. Identyfikator działki lub działek ewidencyjnych	7.3.3. Czy teren objęty pismem obejmuje całość działki lub działek ewidencyjnych[7]	7.3.4. Nazwa lub nazwy klasy przeznaczenia terenu (albo symbol lub symbole klasy przeznaczenia terenu)[8]	7.3.5. Maksymalny udział powierzchni zabudowy [%]	7.3.6. Maksymalna wysokość zabudowy [m]	7.3.7. Minimalny udział powierzchni biologicznie czynnej [%]
1	…… …… ……	…… …… ……	☐ tak ☐ nie	…… …… ……	…… …… ……	…… …… ……	…… …… ……

8. OŚWIADCZENIE W SPRAWIE KORESPONDENCJI ELEKTRONICZNEJ

☒ Wyrażam zgodę ☐ Nie wyrażam zgody

na doręczanie korespondencji w niniejszej sprawie za pomocą środków komunikacji elektronicznej w rozumieniu art. 2 pkt 5 ustawy z dnia 18 lipca 2002 r. o świadczeniu usług drogą elektroniczną (Dz. U. z 2020 r. poz. 344).

9. ZAŁĄCZNIKI

☒ Pełnomocnictwo do reprezentowania składającego pismo lub pełnomocnictwo do doręczeń (zgodnie z ustawą z dnia 16 listopada 2006 r. o opłacie skarbowej (Dz. U. z 2023 r. poz. 2111)) – jeżeli składający pismo działa przez pełnomocnika.

☒ Potwierdzenie uiszczenia opłaty skarbowej od pełnomocnictwa – jeżeli obowiązek uiszczenia takiej opłaty wynika z ustawy z dnia 16 listopada 2006 r. o opłacie skarbowej.

☐ (Nieobowiązkowo). Określenie granic terenu w formie graficznej w przypadku wskazania terenu objętego pismem jako części działki ewidencyjnej lub działek ewidencyjnych.

☐ (Nieobowiązkowo). Inne załączniki – w przypadku zaznaczenia pola należy podać nazwy załączników.[9]

……

10. PODPIS SKŁADAJĄCEGO PISMO (PEŁNOMOCNIKA) I DATA PODPISU

[1] Można zaznaczyć więcej niż jedno pole. W ramach jednego pisma można wybrać tylko te akty, w przypadku których pismo będzie wysyłane do tego samego organu wskazanego w pkt 1. W przypadku gdy treść wniosku lub uwagi związana jest z dokumentem powiązanym z aktem planowania przestrzennego (np. sporządzanej w toku procedowania aktu, w ramach strategicznej oceny oddziaływania na środowisko, prognozy oddziaływania na środowisko), należy w pkt 3 wybrać rodzaj aktu planowania przestrzennego, którego ten dokument dotyczy, po czym wprowadzić treść wniosku lub uwagi w pkt 7.1 lub 7.2.

[2] Nie dotyczy planu zagospodarowania przestrzennego województwa.

[3] Nie dotyczy planu zagospodarowania przestrzennego województwa i audytu krajobrazowego.

[4] W pkt 4 należy podać adres zamieszkania albo siedziby składającego pismo. W przypadku wypełnienia pkt 5 podaje się adres do korespondencji składającego pismo, jeżeli jest inny niż adres podany w pkt 4. W przypadku wypełnienia pkt 6 podaje się adres zamieszkania albo siedziby pełnomocnika. W przypadku większej liczby składających pismo lub pełnomocników dane kolejnych składających pismo lub pełnomocników dodaje się w formularzu albo zamieszcza na osobnych stronach i dołącza do formularza.

[5] Adres skrytki ePUAP lub adres do doręczeń elektronicznych wskazuje się w przypadku wyrażenia zgody na doręczanie korespondencji za pomocą środków komunikacji elektronicznej, z zastrzeżeniem przypadków, w których organ, zgodnie z przepisami ustawy z dnia 18 listopada 2020 r. o doręczeniach elektronicznych (Dz. U. z 2023 r. poz. 285, z późn. zm.), ma obowiązek doręczenia korespondencji na adres do doręczeń elektronicznych.

[6] Maksymalna liczba znaków w pkt 7.1. wynosi 1000, natomiast w przypadku pkt 7.2.4. wartość ta odnosi się do pojedynczego wiersza. W przypadku potrzeby dodatkowego uzasadnienia, które wykracza poza wskazany limit znaków, uzasadnienie zamieszcza się na osobnych stronach i dołącza do formularza. W przypadku większej liczby wierszy w pkt 7.2.4. kolejne wiersze dodaje się w formularzu albo zamieszcza na osobnych stronach i dołącza do formularza.

[7] W przypadku zaznaczenia pola „nie" (wskazania terenu objętego pismem jako części działki ewidencyjnej lub działek ewidencyjnych) można dodać załącznik z określeniem granic terenu w formie graficznej.

[8] Podaje się nazwę lub symbol klasy przeznaczenia terenu zgodnie ze standardami określonymi w przepisach wykonawczych wydanych na podstawie art. 16 ust. 2 ustawy z dnia 27 marca 2003 r. o planowaniu i zagospodarowaniu przestrzennym (Dz. U. z 2023 r. poz. 977, z późn. zm.).

[9] W przypadku dołączenia do pisma załączników zawierających dane osobowe, inne niż wymienione w pkt 4, 5 i 6, załączniki te należy zanonimizować, tj. ukryć dane osobowe.

Urząd Miejski w Mosinie
19. 02. 2021
nr 4960 Ref. PP

Pismo dotyczące aktu planowania przestrzennego

1. ORGAN, DO KTÓREGO JEST SKŁADANE PISMO

nazwa: **Burmistrz Gminy Mosina**

2. RODZAJ PISMA[1)]

☒ 2.1. wniosek do projektu aktu

☐ 2.2. uwaga do konsultowanego projektu aktu[2)]

☐ 2.3. wniosek o zmianę aktu[3)]

☐ 2.4. wniosek o sporządzenie aktu[3)]

3. RODZAJ AKTU PLANOWANIA PRZESTRZENNEGO[1)]

☒ 3.1. plan ogólny gminy

☐ 3.2. miejscowy plan zagospodarowania przestrzennego, w tym zintegrowany plan inwestycyjny lub miejscowy plan rewitalizacji

☐ 3.3. uchwała ustalająca zasady i warunki sytuowania obiektów małej architektury, tablic reklamowych i urządzeń reklamowych oraz ogrodzeń, ich gabaryty, standardy jakościowe oraz rodzaje materiałów budowlanych, z jakich mogą być wykonane

☐ 3.4. audyt krajobrazowy

☐ 3.5. plan zagospodarowania przestrzennego województwa

4. DANE SKŁADAJĄCEGO PISMO[4)]

5. ADRES DO KORESPONDENCJI SKŁADAJĄCEGO PISMO (nieobowiązkowo)[4)]

kraj: ..... województwo: .....

powiat: ..... gmina: .....

ulica: ..... nr domu: ..... nr lokalu: .....

miejscowość: ..... kod pocztowy: .....

6. DANE PEŁNOMOCNIKA (nieobowiązkowo)[4)]

☐ pełnomocnik ☐ pełnomocnik do doręczeń

imię i nazwisko: .....

kraj: ..... województwo: .....

powiat: ..... gmina: .....

ulica: ..... nr domu: ..... nr lokalu: .....

miejscowość: ..... kod pocztowy: .....

e-mail (w przypadku gdy składający pismo posiada adres e-mail): .....

nr telefonu (nieobowiązkowo): .....

adres skrytki ePUAP lub adres do doręczeń elektronicznych[5)]: .....

7. TREŚĆ PISMA

7.1. Treść[6]:

SKŁADAM WNIOSEK ZGODNIE Z TREŚCIĄ PUNKTÓW 7.2 oraz 7.3

7.2. **(Nieobowiązkowo)**. W przypadku wypełnienia, należy uzupełnić każdą z kolumn tabeli.

Szczegółowe informacje dotyczące treści pisma w odniesieniu do działek ewidencyjnych:

Lp.	7.2.1. Nazwa aktu planowania przestrzennego	7.2.2. Identyfikator działki lub działek ewidencyjnych	7.2.3. Czy teren objęty pismem obejmuje całość działki lub działek ewidencyjnych[7]	7.2.4. Treść[6]
1	PLAN OGÓLNY GMINY MOSINA	2800/3 2800/4	☒ tak ☐ nie	SKŁADAM WNIOSEK O USTALENIE NADZIEMNEJ INTENSYWNOŚCI MIESZKANIOWEJ - ust.

7.3. **(Nieobowiązkowo)**. W przypadku wypełnienia, należy uzupełnić każdą z kolumn tabeli.

Szczegółowe informacje dotyczące działek ewidencyjnych oraz niektórych parametrów – w przypadku zaznaczenia w pkt 2: wniosku do projektu aktu (pkt 2.1), uwagi do konsultowanego projektu aktu (pkt 2.2) lub wniosku o zmianę aktu (pkt 2.3) oraz w pkt 3: planu ogólnego gminy (pkt 3.1) lub miejscowego planu zagospodarowania przestrzennego, w tym zintegrowanego planu inwestycyjnego lub miejscowego planu rewitalizacji (pkt 3.2):

Lp.	7.3.1. Nazwa planu ogólnego gminy lub miejscowego planu zagospodarowania przestrzennego	7.3.2. Identyfikator działki lub działek ewidencyjnych	7.3.3. Czy teren objęty pismem obejmuje całość działki lub działek ewidencyjnych[7]	7.3.4. Nazwa lub nazwy klasy przeznaczenia terenu (albo symbol lub symbole klasy przeznaczenia terenu)[8]	7.3.5. Maksymalny udział powierzchni zabudowy [%]	7.3.6. Maksymalna wysokość zabudowy [m]	7.3.7. Minimalny udział powierzchni biologicznie czynnej [%]
1	PLAN GMINY MOSINA	2800/3 2800/4	☒ tak ☐ nie				

8. OŚWIADCZENIE W SPRAWIE KORESPONDENCJI ELEKTRONICZNEJ

☒ Wyrażam zgodę ☐ Nie wyrażam zgody

na doręczanie korespondencji w niniejszej sprawie za pomocą środków komunikacji elektronicznej w rozumieniu art. 2 pkt 5 ustawy z dnia 18 lipca 2002 r. o świadczeniu usług drogą elektroniczną (Dz.U. z 2020 r. poz. 344).

9. ZAŁĄCZNIKI

- ☐ Pełnomocnictwo do reprezentowania składającego pismo lub pełnomocnictwo do doręczeń (zgodnie z ustawą z dnia 16 listopada 2006 r. o opłacie skarbowej (Dz. U. z 2023 r. poz. 2111) – jeżeli składający pismo działa przez pełnomocnika.
- ☐ Potwierdzenie uiszczenia opłaty skarbowej od pełnomocnictwa – jeżeli obowiązek uiszczenia takiej opłaty wynika z ustawy z dnia 16 listopada 2006 r. o opłacie skarbowej.
- ☐ (Nieobowiązkowo). Określenie granic terenu w formie graficznej w przypadku wskazania terenu objętego pismem jako części działki ewidencyjnej lub działek ewidencyjnych.
- ☐ (Nieobowiązkowo). Inne załączniki – w przypadku zaznaczenia pola należy podać nazwy załączników.[9]

.....

10. PODPIS SKŁADAJĄCEGO PISMO (PEŁNOMOCNIKA) I DATA PODPISU

Podpis powinien być czytelny. Podpis i datę podpisu umieszcza się w przypadku składania wniosku w postaci papierowej.

---

[1] Można zaznaczyć więcej niż jedno pole. W ramach jednego pisma można wybrać tylko te akty, w przypadku których pismo będzie wysyłane do tego samego organu wskazanego w pkt 1. W przypadku gdy treść wniosku lub uwagi związana jest z dokumentem powiązanym z aktem planowania przestrzennego (np. sporządzanej w toku procedowania aktu, w ramach strategicznej oceny oddziaływania na środowisko, prognozy oddziaływania na środowisko), należy w pkt 3 wybrać rodzaj aktu planowania przestrzennego, którego ten dokument dotyczy, po czym wprowadzić treść wniosku lub uwagi w pkt 7.1 lub 7.2.

[2] Nie dotyczy planu zagospodarowania przestrzennego województwa.

[3] Nie dotyczy planu zagospodarowania przestrzennego województwa i audytu krajobrazowego.

[4] W pkt 4 należy podać adres zamieszkania albo siedziby składającego pismo. W przypadku wypełnienia pkt 5 podaje się adres do korespondencji składającego pismo, jeżeli jest inny niż adres podany w pkt 4. W przypadku wypełnienia pkt 6 podaje się adres zamieszkania albo siedziby pełnomocnika. W przypadku większej liczby składających pismo lub pełnomocników dane kolejnych składających pismo lub pełnomocników dodaje się w formularzu albo zamieszcza na osobnych stronach i dołącza do formularza.

[5] Adres skrytki ePUAP lub adres do doręczeń elektronicznych wskazuje się w przypadku wyrażenia zgody na doręczanie korespondencji za pomocą środków komunikacji elektronicznej, z zastrzeżeniem przypadków, w których organ, zgodnie z przepisami ustawy z dnia 18 listopada 2020 r. o doręczeniach elektronicznych (Dz.U. z 2023 r. poz. 285, z późn. zm.), ma obowiązek doręczenia korespondencji na adres do doręczeń elektronicznych.

[6] Maksymalna liczba znaków w pkt 7.1 wynosi 1000, natomiast w przypadku pkt 7.2.4 wartość ta odnosi się do pojedynczego wiersza. W przypadku potrzeby dodatkowego uzasadnienia, które wykracza poza wskazany limit znaków, uzasadnienie zamieszcza się na osobnych stronach i dołącza do formularza. W przypadku większej liczby wierszy w pkt 7.2.4 kolejne wiersze dodaje się w formularzu albo zamieszcza na osobnych stronach i dołącza do formularza.

[7] W przypadku zaznaczenia pola „nie" (wskazania terenu objętego pismem jako części działki ewidencyjnej lub działek ewidencyjnych) można dodać załącznik z określeniem granic terenu w formie graficznej.

[8] Podaje się nazwę lub symbol klasy przeznaczenia terenu zgodnie ze standardami określonymi w przepisach wykonawczych wydanych na podstawie art. 16 ust. 2 ustawy z dnia 27 marca 2003 r. o planowaniu i zagospodarowaniu przestrzennym (Dz.U. z 2023 r. poz. 977, z późn. zm.).

[9] W przypadku dołączenia do pisma załączników zawierających dane osobowe, inne niż wymienione w pkt 4, 5 i 6, załączniki te należy zanonimizować, tj. ukryć dane osobowe.

Urząd Miejski w Mosinie
19. 02. 2024
nr 4958 Ref. PP

Pismo dotyczące aktu planowania przestrzennego

1. ORGAN, DO KTÓREGO JEST SKŁADANE PISMO

nazwa: **Burmistrz Gminy Mosina**

2. RODZAJ PISMA[1)]

☒ 2.1. wniosek do projektu aktu

☐ 2.2. uwaga do konsultowanego projektu aktu[2)]

☐ 2.3. wniosek o zmianę aktu[3)]

☐ 2.4. wniosek o sporządzenie aktu[3)]

3. RODZAJ AKTU PLANOWANIA PRZESTRZENNEGO[1)]

☒ 3.1. plan ogólny gminy

☐ 3.2. miejscowy plan zagospodarowania przestrzennego, w tym zintegrowany plan inwestycyjny lub miejscowy plan rewitalizacji

☐ 3.3. uchwała ustalająca zasady i warunki sytuowania obiektów małej architektury, tablic reklamowych i urządzeń reklamowych oraz ogrodzeń, ich gabaryty, standardy jakościowe oraz rodzaje materiałów budowlanych, z jakich mogą być wykonane

☐ 3.4. audyt krajobrazowy

☐ 3.5. plan zagospodarowania przestrzennego województwa

4. DANE SKŁADAJĄCEGO PISMO[4)]

5. ADRES DO KORESPONDENCJI SKŁADAJĄCEGO PISMO (nieobowiązkowo)[4)]

kraj: ..... województwo: .....

powiat: ..... gmina: .....

ulica: ..... nr domu: ..... nr lokalu: .....

miejscowość: ..... kod pocztowy: .....

6. DANE PEŁNOMOCNIKA (nieobowiązkowo)[4)]

☐ pełnomocnik ☐ pełnomocnik do doręczeń

imię i nazwisko: .....

kraj: ..... województwo: .....

powiat: ..... gmina: .....

ulica: ..... nr domu: ..... nr lokalu: .....

miejscowość: ..... kod pocztowy: .....

e-mail (w przypadku gdy składający pismo posiada adres e-mail): .....

nr telefonu (nieobowiązkowo): .....

adres skrytki ePUAP lub adres do doręczeń elektronicznych[5)]: .....

7. TREŚĆ PISMA

7.1. Treść[5]:

SKŁADAM WNIOSEK ZGODNIE Z TREŚCIĄ PUNKTÓW 7.2 ORAZ 7.3

7.2. **(Nieobowiązkowo).** W przypadku wypełnienia, należy uzupełnić każdą z kolumn tabeli.

Szczegółowe informacje dotyczące treści pisma w odniesieniu do działek ewidencyjnych:

Lp.	7.2.1. Nazwa aktu planowania przestrzennego	7.2.2. Identyfikator działki lub działek ewidencyjnych	7.2.3. Czy teren objęty pismem obejmuje całość działki lub działek ewidencyjnych[7]	7.2.4. Treść[8]
1	PLAN OGÓLNY GMINY MOSINA	2800/3 2800/4	☒ tak ☐ nie	SKŁADAM WNIOSEK O USTALENIE NADZIEMNEJ INTENSYWNOŚCI ZABUDOWY MIESZK. - USŁ.

7.3. **(Nieobowiązkowo).** W przypadku wypełnienia, należy uzupełnić każdą z kolumn tabeli.

Szczegółowe informacje dotyczące działek ewidencyjnych oraz niektórych parametrów – w przypadku zaznaczenia w pkt 2. wniosku do projektu aktu (pkt 2.1), uwagi do konsultowanego projektu aktu (pkt 2.2) lub wniosku o zmianę aktu (pkt 2.3) oraz w pkt 3: planu ogólnego gminy (pkt 3.1) lub miejscowego planu zagospodarowania przestrzennego, w tym zintegrowanego planu inwestycyjnego lub miejscowego planu rewitalizacji (pkt 3.2):

Lp.	7.3.1. Nazwa planu ogólnego gminy lub miejscowego planu zagospodarowania przestrzennego	7.3.2. Identyfikator działki lub działek ewidencyjnych	7.3.3. Czy teren objęty pismem obejmuje całość działki lub działek ewidencyjnych[7]	7.3.4. Nazwa lub nazwy klasy przeznaczenia terenu (albo symbol lub symbole klasy przeznaczenia terenu)[9]	7.3.5. Maksymalny udział powierzchni zabudowy [%]	7.3.6. Maksymalna wysokość zabudowy [m]	7.3.7. Minimalny udział powierzchni biologicznie czynnej [%]
1	PLAN OGÓLNY GMINY MOSINA	2800/3 2800/4	☒ tak ☐ nie				

3. OŚWIADCZENIE W SPRAWIE KORESPONDENCJI ELEKTRONICZNEJ

☒ Wyrazam zgodę ☐ Nie wyrażam zgody

na doręczanie korespondencji w niniejszej sprawie za pomocą środków komunikacji elektronicznej w rozumieniu art. 2 pkt 5 ustawy z dnia 18 lipca 2002 r. o świadczeniu usług drogą elektroniczną (Dz.U. z 2020 r. poz. 344).

9. ZAŁĄCZNIKI

- ☐ Pełnomocnictwo do reprezentowania składającego pismo lub pełnomocnictwo do doręczeń (zgodnie z ustawą z dnia 16 listopada 2006 r. o opłacie skarbowej (Dz. U. z 2023 r. poz. 2111) – jeżeli składający pismo działa przez pełnomocnika.
- ☐ Potwierdzenie uiszczenia opłaty skarbowej od pełnomocnictwa – jeżeli obowiązek uiszczenia takiej opłaty wynika z ustawy z dnia 16 listopada 2006 r. o opłacie skarbowej.
- ☐ (Nieobowiązkowo). Określenie granic terenu w formie graficznej w przypadku wskazania terenu objętego pismem jako części działki ewidencyjnej lub działek ewidencyjnych.
- ☐ (Nieobowiązkowo). Inne załączniki – w przypadku zaznaczenia pola należy podać nazwy załączników.[9]

.....

10. PODPIS SKŁADAJĄCEGO PISMO (PEŁNOMOCNIKA) I DATA PODPISU

Podpis powinien być czytelny. Podpis i datę podpisu umieszcza się w przypadku składania wniosku w postaci papierowej.

---

[1] Można zaznaczyć więcej niż jedno pole. W ramach jednego pisma można wybrać tylko te akty, w przypadku których pismo będzie wysyłane do tego samego organu wskazanego w pkt 1. W przypadku gdy treść wniosku lub uwagi związana jest z dokumentem powiązanym z aktem planowania przestrzennego (np. sporządzanej w toku procedowania aktu, w ramach strategicznej oceny oddziaływania na środowisko, prognozy oddziaływania na środowisko), należy w pkt 3 wybrać rodzaj aktu planowania przestrzennego, którego ten dokument dotyczy, po czym wprowadzić treść wniosku lub uwagi w pkt 7.1 lub 7.2.

[2] Nie dotyczy planu zagospodarowania przestrzennego województwa.

[3] Nie dotyczy planu zagospodarowania przestrzennego województwa i audytu krajobrazowego.

[4] W pkt 4 należy podać adres zamieszkania albo siedziby składającego pismo. W przypadku wypełnienia pkt 5 podaje się adres do korespondencji składającego pismo, jeżeli jest inny niż adres podany w pkt 4. W przypadku wypełnienia pkt 6 podaje się adres zamieszkania albo siedziby pełnomocnika. W przypadku większej liczby składających pismo lub pełnomocników dane kolejnych składających pismo lub pełnomocników dodaje się w formularzu albo zamieszcza na osobnych stronach i dołącza do formularza.

[5] Adres skrytki ePUAP lub adres do doręczeń elektronicznych wskazuje się w przypadku wyrażenia zgody na doręczanie korespondencji za pomocą środków komunikacji elektronicznej, z zastrzeżeniem przypadków, w których organ, zgodnie z przepisami ustawy z dnia 18 listopada 2020 r. o doręczeniach elektronicznych (Dz.U. z 2023 r. poz. 285, z późn. zm.), ma obowiązek doręczenia korespondencji na adres do doręczeń elektronicznych.

[6] Maksymalna liczba znaków w pkt 7.1 wynosi 1000, natomiast w przypadku pkt 7.2.4 wartość ta odnosi się do pojedynczego wiersza. W przypadku potrzeby dodatkowego uzasadnienia, które wykracza poza wskazany limit znaków, uzasadnienie zamieszcza się na osobnych stronach i dołącza do formularza. W przypadku większej liczby wierszy w pkt 7.2.4 kolejne wiersze dodaje się w formularzu albo zamieszcza na osobnych stronach i dołącza do formularza.

[7] W przypadku zaznaczenia pola „nie" (wskazania terenu objętego pismem jako części działki ewidencyjnej lub działek ewidencyjnych) można dodać załącznik z określeniem granic terenu w formie graficznej.

[8] Podaje się nazwę lub symbol klasy przeznaczenia terenu zgodnie ze standardami określonymi w przepisach wykonawczych wydanych na podstawie art. 16 ust. 2 ustawy z dnia 27 marca 2003 r. o planowaniu i zagospodarowaniu przestrzennym (Dz.U. z 2023 r. poz. 977, z późn. zm.).

[9] W przypadku dołączenia do pisma załączników zawierających dane osobowe, inne niż wymienione w pkt 4, 5 i 6, załączniki te należy zanonimizować, tj. ukryć dane osobowe.

um@mosina.pl

Mosin
19. 02. 2024
4982-PP

Od:
Wysłano: piątek, 16 lutego 2024 23:56
Do: um@mosina.pl
Temat: wniosek ws. planu ogólnego
Załączniki: pismo-dot-planowania-mosina2023a-2 (1).pdf

Dzień dobry,

wysyłam wniosek dot. planowania podpisany elektronicznie.

Dziękuję i pozdrawiam,

Pismo dotyczące aktu planowania przestrzennego

1. ORGAN, DO KTÓREGO JEST SKŁADANE PISMO

nazwa: **Burmistrz Gminy Mosina**

2. RODZAJ PISMA[1)]

☒ 2.1. wniosek do projektu aktu ☐ 2.2. uwaga do konsultowanego projektu aktu[2)]

☐ 2.3. wniosek o zmianę aktu[3)] ☐ 2.4. wniosek o sporządzenie aktu[3)]

3. RODZAJ AKTU PLANOWANIA PRZESTRZENNEGO[1)]

☒ 3.1. plan ogólny gminy

☐ 3.2. miejscowy plan zagospodarowania przestrzennego, w tym zintegrowany plan inwestycyjny lub miejscowy plan rewitalizacji

☐ 3.3. uchwała ustalająca zasady i warunki sytuowania obiektów małej architektury, tablic reklamowych i urządzeń reklamowych oraz ogrodzeń, ich gabaryty, standardy jakościowe oraz rodzaje materiałów budowlanych, z jakich mogą być wykonane

☐ 3.4. audyt krajobrazowy ☐ 3.5. plan zagospodarowania przestrzennego województwa

4. DANE SKŁADAJĄCEGO PISMO[4)]

5. ADRES DO KORESPONDENCJI SKŁADAJĄCEGO PISMO (nieobowiązkowo)[4)]

kraj: ..... województwo: .....

powiat: ..... gmina: .....

ulica: ..... nr domu: ..... nr lokalu: .....

miejscowość: ..... kod pocztowy: .....

6. DANE PEŁNOMOCNIKA (nieobowiązkowo)[4)]

☐ pełnomocnik ☐ pełnomocnik do doręczeń

imię i nazwisko : .....

kraj: ..... województwo: .....

powiat: ..... gmina: .....

ulica: ..... nr domu: ..... nr lokalu: .....

miejscowość: ..... kod pocztowy: .....

e-mail (w przypadku gdy składający pismo posiada adres e-mail): .....

nr telefonu (nieobowiązkowo): .....

adres skrytki ePUAP lub adres do doręczeń elektronicznych[5)]: .....

7. TREŚĆ PISMA

7.1. Treść[6]...Dot. terenu pomiędzy ulicami: Krótką, Wiejską, Pożegowską, Skrzynecką a lasem Wielkopolskiego Parku Narodowego, na obszarze następujących działek nr: 190/3, 190/2, 190/7, 190/2, 189/3, 189/4, 189/5, 189/6, 192/4, 192/2, 190/5,189/7, a także dawnej działki 190/1, która została z podzielona – ze szkodą dla obszaru i mieszkańców – na mniejsze działki 190/6, 190/11, 190/10, 190/9 i 190/12.

Wnoszę o to, by tereny wskazane powyżej w planie ogólnym były ujęte jako:

1) **Tereny z zabudową mieszkaniową jednorodzinną**
2) **By plan przewidywał, że działki na niniejszym terenie nie mogą być mniejsze niż 1200 m2 i jako takie nie mogą być dzielone na mniejsze.**

UZASADNIENIE:

1. Bliskość Wielkopolskiego Parku Narodowego, która to Dyrekcja WPN zwróciła się do Gminy Mosina z prośbą o wyjaśnienia dot. budowy bloków na wnioskowanym terenie wskazując na swoje wątpliwości dot. legalności decyzji o pozwolenia na budowę.
2. Postanowienia obecnego planu zagospodarowania przestrzennego i intencja uchwałodawcy, zgodnie z którą zabudowa na niniejszym obszarze miała stanowić zabudowę jednorodzinną na działkach określonych w planie na rysunku (który stanowi integralną całość), w szczególności:
   miejscowy plan zagospodarowania, przyjęty uchwałą nr XXII/184/04 Rady Miejskiej w Mosinie z dnia 25 marca 2004 r. w sprawie Miejscowego planu zagospodarowania przestrzennego miasta Mosina obejmującego część terenu pomiędzy ulicami: Krótką, Wiejską, Pożegowską, Skrzynecką a lasem Wielkopolskiego Parku Narodowego, w jego art. 8 stanowi, iż:

§8. 1. Na terenach zabudowy mieszkaniowej jednorodzinnej MN ustala się następujące zasady zabudowy i zagospodarowania terenu:

1) obowiązuje wyłącznie zabudowa mieszkaniowa jednorodzinna;

*2) na obszarze działki jednorodzinnej **wyznaczonej planem** dopuszcza się realizacje tylko **jednego budynku mieszkalnego jednorodzinnego**;*

przy czym, co kluczowe, cały Miejscowy plan zagospodarowania zawiera klauzulę ogólną, iż:

§6. Wszelkie podziały wtórne działek, dokonane po rozpoczęciu sporządzenia planu, jak i po jego uchwaleniu lub też zmiany ich numerów, pozostają bez wpływu na ustalenia zawarte w uchwale.

a także, iż:

§1 pkt 2. Integralną częścią niniejszej uchwały jest rysunek planu zagospodarowania przestrzennego w skali 1:1000.

3. Niebiezpieczny i niejasny precedens, zgodnie z którym:
   a. Podzielono jedną z działek na 5 mniejszych (190/6, 190/11, 190/10, 190/9 i 190/12.

   b. Na tych działkach Dnia 13.04.2021 organ: Starosta Powiatu Poznań wydał decyzję o pozwoleniu na budowę numer RD-1939/21. Decyzja dotyczy nieruchomości planowanych pod adresami:

   - Mosina 62-050, ul. Skrzynecka 13, numer ewidencyjny 190/9;

   - Mosina 62-050, ul. Skrzynecka 11, numer ewidencyjny 190/10;

   - Mosina 62-050, ul. Skrzynecka 9, numer ewidencyjny 190/11;

   - Mosina 62-050, ul. Skrzynecka 7, numer ewidencyjny 190/12.

   Zamierzenie budowlane dotyczy budowy czterech budynków mieszkalnych, dwulokalowych, w zabudowie bliźniaczej. O kubaturze 2840 m3, powierzchni zabudowy 378m2 oraz powierzchni zabudowy 378m2.

   Wszystkie wyżej wymienione nieruchomości zostały z kolei wyodrębnione z uprzedniej nieruchomości, położonej pod adresem Mosina 62-050, ul. Na Wzgórzu 1 , nr ewid. 190/1.

c. obecnie trwa postępowanie ws. unieważnienia powyższych decyzji, gdyż są one wprost niezgodne z planem zagospodarowania przestrzennego; niestety starostwo nie uznało za strony właścicieli sąsiednich działek i nie informowało o postępowaniu o pozwolenie na budowę; powoduje to, że zainteresowane osoby, które nabywały działki na wnioskowanym terenie, jasno rozumiejąc plan zagospodarowania przestrzennego, teraz się dowiadują, że będą mieć na sąsiednich działkach bloki i mają bardzo ograniczone możliwości przestawienia przed starostą stanowiska w sprawie.

Zważając na powyższe argumenty, uwzględnienie niniejszego wniosku i utrzymanie stanu zabudowy na niskim poziomie jest konieczne, aby uniknąć podobnych sytuacji w przyszłości i zachować intencje uchwałodawcy co do przeznaczenia tych terenów pod zabudowę jednorodzinną.

7.2. **(Nieobowiązkowo)**. W przypadku wypełnienia, należy uzupełnić każdą z kolumn tabeli.

Szczegółowe informacje dotyczące treści pisma w odniesieniu do działek ewidencyjnych:

Lp.	7.2.1. Nazwa aktu planowania przestrzennego	7.2.2. Identyfikator działki lub działek ewidencyjnych	7.2.3. Czy teren objęty pismem obejmuje całość działki lub działek ewidencyjnych[7)]	7.2.4. Treść[6)]
1	.....	.....	☐ tak ☐ nie	.....

7.3. **(Nieobowiązkowo).** W przypadku wypełnienia, należy uzupełnić każdą z kolumn tabeli.

Szczegółowe informacje dotyczące działek ewidencyjnych oraz niektórych parametrów – w przypadku zaznaczenia w pkt 2: wniosku do projektu aktu (pkt 2.1), uwagi do konsultowanego projektu aktu (pkt 2.2) lub wniosku o zmianę aktu (pkt 2.3) oraz w pkt 3: planu ogólnego gminy (pkt 3.1) lub miejscowego planu zagospodarowania przestrzennego, w tym zintegrowanego planu inwestycyjnego lub miejscowego planu rewitalizacji (pkt 3.2):

Lp.	7.3.1. Nazwa planu ogólnego gminy lub miejscowego planu zagospodarowania przestrzennego	7.3.2. Identyfikator działki lub działek ewidencyjnych	7.3.3. Czy teren objęty pismem obejmuje całość działki lub działek ewidencyjnych[7)]	7.3.4. Nazwa lub nazwy klasy przeznaczenia terenu (albo symbol lub symbole klasy przeznaczenia terenu)[8)]	7.3.5. Maksymalny udział powierzchni zabudowy [%]	7.3.6. Maksymalna wysokość zabudowy [m]	7.3.7. Minimalny udział powierzchni biologicznie czynnej [%]
1	.....	.....	☐ tak ☐ nie	.....	.....	.....	.....

8. OŚWIADCZENIE W SPRAWIE KORESPONDENCJI ELEKTRONICZNEJ

☒ Wyrażam zgodę ☐ Nie wyrażam zgody

na doręczanie korespondencji w niniejszej sprawie za pomocą środków komunikacji elektronicznej w rozumieniu art. 2 pkt 5 ustawy z dnia 18 lipca 2002 r. o świadczeniu usług drogą elektroniczną (Dz.U. z 2020 r. poz. 344).

9. ZAŁĄCZNIKI

☐ Pełnomocnictwo do reprezentowania składającego pismo lub pełnomocnictwo do doręczeń (zgodnie z ustawą z dnia 16 listopada 2006 r. o opłacie skarbowej (Dz. U. z 2023 r. poz. 2111) – jeżeli składający pismo działa przez pełnomocnika.

☐ Potwierdzenie uiszczenia opłaty skarbowej od pełnomocnictwa – jeżeli obowiązek uiszczenia takiej opłaty wynika z ustawy z dnia 16 listopada 2006 r. o opłacie skarbowej.

☒ (Nieobowiązkowo). Określenie granic terenu w formie graficznej w przypadku wskazania terenu objętego pismem jako części działki ewidencyjnej lub działek ewidencyjnych.

☒ (Nieobowiązkowo). Inne załączniki – w przypadku zaznaczenia pola należy podać nazwy załączników.[9]

PISMO od WPN ws. niniejszych terenów

10. PODPIS SKŁADAJĄCEGO PISMO (PEŁNOMOCNIKA) I DATA PODPISU

Podpis powinien być czytelny. Podpis i datę podpisu umieszcza się w przypadku składania wniosku w postaci papierowej.

[1] Można zaznaczyć więcej niż jedno pole. W ramach jednego pisma można wybrać tylko te akty, w przypadku których pismo będzie wysyłane do tego samego organu wskazanego w pkt 1. W przypadku gdy treść wniosku lub uwagi związana jest z dokumentem powiązanym z aktem planowania przestrzennego (np. sporządzanej w toku procedowania aktu, w ramach strategicznej oceny oddziaływania na środowisko, prognozy oddziaływania na środowisko), należy w pkt 3 wybrać rodzaj aktu planowania przestrzennego, którego ten dokument dotyczy, po czym wprowadzić treść wniosku lub uwagi w pkt 7.1 lub 7.2.

[2] Nie dotyczy planu zagospodarowania przestrzennego województwa.

[3] Nie dotyczy planu zagospodarowania przestrzennego województwa i audytu krajobrazowego.

[4] W pkt 4 należy podać adres zamieszkania albo siedziby składającego pismo. W przypadku wypełnienia pkt 5 podaje się adres do korespondencji składającego pismo, jeżeli jest inny niż adres podany w pkt 4. W przypadku wypełnienia pkt 6 podaje się adres zamieszkania albo siedziby pełnomocnika. W przypadku większej liczby składających pismo lub pełnomocników dane kolejnych składających pismo lub pełnomocników dodaje się w formularzu albo zamieszcza na osobnych stronach i dołącza do formularza.

[5] Adres skrytki ePUAP lub adres do doręczeń elektronicznych wskazuje się w przypadku wyrażenia zgody na doręczanie korespondencji za pomocą środków komunikacji elektronicznej, z zastrzeżeniem przypadków, w których organ, zgodnie z przepisami ustawy z dnia 18 listopada 2020 r. o doręczeniach elektronicznych (Dz.U. z 2023 r. poz. 285, z późn. zm.), ma obowiązek doręczenia korespondencji na adres do doręczeń elektronicznych.

[6] Maksymalna liczba znaków w pkt 7.1 wynosi 1000, natomiast w przypadku pkt 7.2.4 wartość ta odnosi się do pojedynczego wiersza. W przypadku potrzeby dodatkowego uzasadnienia, które wykracza poza wskazany limit znaków, uzasadnienie zamieszcza się na osobnych stronach i dołącza do formularza. W przypadku większej liczby wierszy w pkt 7.2.4 kolejne wiersze dodaje się w formularzu albo zamieszcza na osobnych stronach i dołącza do formularza.

[7] W przypadku zaznaczenia pola „nie" (wskazania terenu objętego pismem jako części działki ewidencyjnej lub działek ewidencyjnych) można dodać załącznik z określeniem granic terenu w formie graficznej.

[8] Podaje się nazwę lub symbol klasy przeznaczenia terenu zgodnie ze standardami określonymi w przepisach wykonawczych wydanych na podstawie art. 16 ust. 2 ustawy z dnia 27 marca 2003 r. o planowaniu i zagospodarowaniu przestrzennym (Dz.U. z 2023 r. poz. 977, z późn. zm.).

[9] W przypadku dołączenia do pisma załączników zawierających dane osobowe, inne niż wymienione w pkt 4, 5 i 6, załączniki te należy zanonimizować, tj. ukryć dane osobowe.

Ochrona danych osobowych – klauzula informacyjna:

Administrator danych osobowych.
Administratorem Państwa danych osobowych jest Gmina Mosina reprezentowana przez Burmistrza Gminy Mosina.
Z Administratorem można się kontaktować w następujący sposób:

a) listownie: pl. 20 Października 1; 62-050 Mosina
b) przez elektroniczną skrzynkę podawczą: /km1dkc653m/SkrytkaESP
c) telefonicznie: 61 810 95 00

Inspektor ochrony danych.
Możecie się Państwo kontaktować również z wyznaczonym Inspektorem Ochrony Danych pod adresem e-mail: iod@mosina.pl

Cele i podstawy przetwarzania.
Państwa dane osobowe będą przetwarzane w celu realizacji zadań zgodnie z Ustawą z 27 marca 2003 r. o planowaniu i zagospodarowaniu przestrzennym oraz Ustawą z 14 czerwca 1960 r. Kodeks postępowania administracyjnego. Następnie Państwa dane będą przetwarzane w celu wypełnienia obowiązku archiwizacji dokumentów wynikającego z Ustawy z 14 lipca 1983 r. o narodowym zasobie archiwalnym i archiwach.

Odbiorcy danych osobowych.
Odbiorcami Państwa danych osobowych będą podmioty upoważnione na podstawie przepisów prawa oraz inne podmioty, z którymi Administrator posiada stosowne zapisy o powierzeniu danych.

Okres przechowywania danych.
Państwa dane będą przechowywane przez czas realizacji zadań Administratora wskazanych w ustawie z 14 czerwca 1960 r. Kodeks postępowania administracyjnego, a następnie – zgodnie z obowiązującą u Administratora Instrukcją kancelaryjną oraz przepisami o archiwizacji dokumentów.

Prawa osób, których dane dotyczą.
Zgodnie z przepisami prawa przysługuje Państwu:

a) prawo dostępu do swoich danych oraz otrzymania ich kopii;
b) prawo do sprostowania (poprawiania) swoich danych;
c) prawo do usunięcia danych osobowych, w sytuacji, gdy przetwarzanie danych nie następuje w celu wywiązania się z obowiązku wynikającego z przepisu prawa lub w ramach sprawowania władzy publicznej;
d) prawo do ograniczenia przetwarzania danych;
e) prawo do wniesienia skargi do Prezesa UODO (na adres Prezesa Urzędu Ochrony Danych Osobowych, ul. Stawki 2, 00-193 Warszawa).

Informacja o wymogu podania danych.
Podanie przez Państwa danych osobowych jest obowiązkiem wynikającym z Ustawy z 27 marca 2003 roku o planowaniu i zagospodarowaniu przestrzennym oraz Ustawy z 14 czerwca 1960 roku Kodeks postępowania administracyjnego.

um@mosina.pl

Od:
Wysłano: piątek, 16 lutego 2024 23:11
Do: um@mosina.pl
Temat: Wniosek do Planu Ogólnego
Załączniki:

Document classified as: 2 - Company Confidential

W załączeniu przesyłam wniosek do Planu Ogólnego Gminy Mosina

Pismo dotyczące aktu planowania przestrzennego

1. ORGAN, DO KTÓREGO JEST SKŁADANE PISMO

nazwa: **Burmistrz Gminy Mosina**

2. RODZAJ PISMA[1)]

☒ 2.1. wniosek do projektu aktu

☐ 2.2. uwaga do konsultowanego projektu aktu[2)]

☐ 2.3. wniosek o zmianę aktu[3)]

☐ 2.4. wniosek o sporządzenie aktu[3)]

3. RODZAJ AKTU PLANOWANIA PRZESTRZENNEGO[1)]

☒ 3.1. plan ogólny gminy

☐ 3.2. miejscowy plan zagospodarowania przestrzennego, w tym zintegrowany plan inwestycyjny lub miejscowy plan rewitalizacji

☐ 3.3. uchwała ustalająca zasady i warunki sytuowania obiektów małej architektury, tablic reklamowych i urządzeń reklamowych oraz ogrodzeń, ich gabaryty, standardy jakościowe oraz rodzaje materiałów budowlanych, z jakich mogą być wykonane

☐ 3.4. audyt krajobrazowy

☐ 3.5. plan zagospodarowania przestrzennego województwa

4. DANE SKŁADAJĄCEGO PISMO[4)]

5. ADRES DO KORESPONDENCJI SKŁADAJĄCEGO PISMO (nieobowiązkowo)[4)]

kraj: ..... województwo: .....

powiat: ..... gmina: .....

ulica: ..... nr domu: ..... nr lokalu: .....

miejscowość: ..... kod pocztowy: .....

6. DANE PEŁNOMOCNIKA (nieobowiązkowo)[4)]

☐ pełnomocnik ☐ pełnomocnik do doręczeń

imię i nazwisko : .....

kraj: ..... województwo: .....

powiat: ..... gmina: .....

ulica: ..... nr domu: ..... nr lokalu: .....

miejscowość: ..... kod pocztowy: .....

e-mail (w przypadku gdy składający pismo posiada adres e-mail): .....

nr telefonu (nieobowiązkowo): .....

adres skrytki ePUAP lub adres do doręczeń elektronicznych[5)]: .....

7. TREŚĆ PISMA

7.1. Treść[6)]

Przy ulicach Chopina, Skrzyneckiej oraz Na Wzgórzu realizacja wyłącznie zabudowy mieszkaniowej jednorodzinnej wolnostojącej (jeden dom na działce).

Minimalna wielkość działki graniczącej z Wielkopolskim Parkiem Narodowym i przeznaczonej pod zabudowę mieszkaniową jednorodzinną 1500 m2.

Minimalna wielkość działki położonej w pasie do 100 metrów od granicy Wielkopolskiego Parku Narodowego i przeznaczonej pod zabudowę mieszkaniową jednorodzinną 1200 m2.

.....

.....

.....

.....

.....

.....

.....

.....

.....

.....

.....

.....

7.2. **(Nieobowiązkowo)**. W przypadku wypełnienia, należy uzupełnić każdą z kolumn tabeli.

Szczegółowe informacje dotyczące treści pisma w odniesieniu do działek ewidencyjnych:

Lp.	7.2.1. Nazwa aktu planowania przestrzennego	7.2.2. Identyfikator działki lub działek ewidencyjnych	7.2.3. Czy teren objęty pismem obejmuje całość działki lub działek ewidencyjnych[7)]	7.2.4. Treść[6)]
1	....	....	☐ tak ☐ nie	....

7.3. **(Nieobowiązkowo).** W przypadku wypełnienia, należy uzupełnić każdą z kolumn tabeli.

Szczegółowe informacje dotyczące działek ewidencyjnych oraz niektórych parametrów – w przypadku zaznaczenia w pkt 2: wniosku do projektu aktu (pkt 2.1), uwagi do konsultowanego projektu aktu (pkt 2.2) lub wniosku o zmianę aktu (pkt 2.3) oraz w pkt 3: planu ogólnego gminy (pkt 3.1) lub miejscowego planu zagospodarowania przestrzennego, w tym zintegrowanego planu inwestycyjnego lub miejscowego planu rewitalizacji (pkt 3.2):

Lp.	7.3.1. Nazwa planu ogólnego gminy lub miejscowego planu zagospodarowania przestrzennego	7.3.2. Identyfikator działki lub działek ewidencyjnych	7.3.3. Czy teren objęty pismem obejmuje całość działki lub działek ewidencyjnych[7)]	7.3.4. Nazwa lub nazwy klasy przeznaczenia terenu (albo symbol lub symbole klasy przeznaczenia terenu)[8)]	7.3.5. Maksymalny udział powierzchni zabudowy [%]	7.3.6. Maksymalna wysokość zabudowy [m]	7.3.7. Minimalny udział powierzchni biologicznie czynnej [%]

1	....	....	☐ tak ☐ nie	....	....	....	....

8. OŚWIADCZENIE W SPRAWIE KORESPONDENCJI ELEKTRONICZNEJ

☒ Wyrażam zgodę ☐ Nie wyrażam zgody

na doręczanie korespondencji w niniejszej sprawie za pomocą środków komunikacji elektronicznej w rozumieniu art. 2 pkt 5 ustawy z dnia 18 lipca 2002 r. o świadczeniu usług drogą elektroniczną (Dz.U. z 2020 r. poz. 344).

9. ZAŁĄCZNIKI

☐ Pełnomocnictwo do reprezentowania składającego pismo lub pełnomocnictwo do doręczeń (zgodnie z ustawą z dnia 16 listopada 2006 r. o opłacie skarbowej (Dz. U. z 2023 r. poz. 2111) – jeżeli składający pismo działa przez pełnomocnika.

☐ Potwierdzenie uiszczenia opłaty skarbowej od pełnomocnictwa – jeżeli obowiązek uiszczenia takiej opłaty wynika z ustawy z dnia 16 listopada 2006 r. o opłacie skarbowej.

☐ (Nieobowiązkowo). Określenie granic terenu w formie graficznej w przypadku wskazania terenu objętego pismem jako części działki ewidencyjnej lub działek ewidencyjnych.

☐ (Nieobowiązkowo). Inne załączniki – w przypadku zaznaczenia pola należy podać nazwy załączników.[9]

.....

10. PODPIS SKŁADAJĄCEGO PISMO (PEŁNOMOCNIKA) I DATA PODPISU

Podpis powinien być czytelny. Podpis i datę podpisu umieszcza się w przypadku składania wniosku w postaci papierowej.

podpis ..... data .....

---

[1] Można zaznaczyć więcej niż jedno pole. W ramach jednego pisma można wybrać tylko te akty, w przypadku których pismo będzie wysyłane do tego samego organu wskazanego w pkt 1. W przypadku gdy treść wniosku lub uwagi związana jest z dokumentem powiązanym z aktem planowania przestrzennego (np. sporządzanej w toku procedowania aktu, w ramach strategicznej oceny oddziaływania na środowisko, prognozy oddziaływania na środowisko), należy w pkt 3 wybrać rodzaj aktu planowania przestrzennego, którego ten dokument dotyczy, po czym wprowadzić treść wniosku lub uwagi w pkt 7.1 lub 7.2.

[2] Nie dotyczy planu zagospodarowania przestrzennego województwa.

[3] Nie dotyczy planu zagospodarowania przestrzennego województwa i audytu krajobrazowego.

[4] W pkt 4 należy podać adres zamieszkania albo siedziby składającego pismo. W przypadku wypełnienia pkt 5 podaje się adres do korespondencji składającego pismo, jeżeli jest inny niż adres podany w pkt 4. W przypadku wypełnienia pkt 6 podaje się adres zamieszkania albo siedziby pełnomocnika. W przypadku większej liczby składających pismo lub pełnomocników dane kolejnych składających pismo lub pełnomocników dodaje się w formularzu albo zamieszcza na osobnych stronach i dołącza do formularza.

[5] Adres skrytki ePUAP lub adres do doręczeń elektronicznych wskazuje się w przypadku wyrażenia zgody na doręczanie korespondencji za pomocą środków komunikacji elektronicznej, z zastrzeżeniem przypadków, w których organ, zgodnie z przepisami ustawy z dnia 18 listopada 2020 r. o doręczeniach elektronicznych (Dz.U. z 2023 r. poz. 285, z późn. zm.), ma obowiązek doręczenia korespondencji na adres do doręczeń elektronicznych.

[6] Maksymalna liczba znaków w pkt 7.1 wynosi 1000, natomiast w przypadku pkt 7.2.4 wartość ta odnosi się do pojedynczego wiersza. W przypadku potrzeby dodatkowego uzasadnienia, które wykracza poza wskazany limit znaków, uzasadnienie zamieszcza się na osobnych stronach i dołącza do formularza. W przypadku większej liczby wierszy w pkt 7.2.4 kolejne wiersze dodaje się w formularzu albo zamieszcza na osobnych stronach i dołącza do formularza.

[7] W przypadku zaznaczenia pola „nie" (wskazania terenu objętego pismem jako części działki ewidencyjnej lub działek ewidencyjnych) można dodać załącznik z określeniem granic terenu w formie graficznej.

[8] Podaje się nazwę lub symbol klasy przeznaczenia terenu zgodnie ze standardami określonymi w przepisach wykonawczych wydanych na podstawie art. 16 ust. 2 ustawy z dnia 27 marca 2003 r. o planowaniu i zagospodarowaniu przestrzennym (Dz.U. z 2023 r. poz. 977, z późn. zm.).

[9] W przypadku dołączenia do pisma załączników zawierających dane osobowe, inne niż wymienione w pkt 4, 5 i 6, załączniki te należy zanonimizować, tj. ukryć dane osobowe.

Ochrona danych osobowych – klauzula informacyjna:

Administrator danych osobowych.
Administratorem Państwa danych osobowych jest Gmina Mosina reprezentowana przez Burmistrza Gminy Mosina.
Z Administratorem można się kontaktować w następujący sposób:

a) listownie: pl. 20 Października 1; 62-050 Mosina
b) przez elektroniczną skrzynkę podawczą: /km1dkc653m/SkrytkaESP
c) telefonicznie: 61 810 95 00

Inspektor ochrony danych.
Możecie się Państwo kontaktować również z wyznaczonym Inspektorem Ochrony Danych pod adresem e-mail: iod@mosina.pl

Cele i podstawy przetwarzania.
Państwa dane osobowe będą przetwarzane w celu realizacji zadań zgodnie z Ustawą z 27 marca 2003 r. o planowaniu i zagospodarowaniu przestrzennym oraz Ustawą z 14 czerwca 1960 r. Kodeks postępowania administracyjnego. Następnie Państwa dane będą przetwarzane w celu wypełnienia obowiązku archiwizacji dokumentów wynikającego z Ustawy z 14 lipca 1983 r. o narodowym zasobie archiwalnym i archiwach.

Odbiorcy danych osobowych.
Odbiorcami Państwa danych osobowych będą podmioty upoważnione na podstawie przepisów prawa oraz inne podmioty, z którymi Administrator posiada stosowne zapisy o powierzeniu danych.

Okres przechowywania danych.
Państwa dane będą przechowywane przez czas realizacji zadań Administratora wskazanych w ustawie z 14 czerwca 1960 r. Kodeks postępowania administracyjnego, a następnie – zgodnie z obowiązującą u Administratora Instrukcją kancelaryjną oraz przepisami o archiwizacji dokumentów.

Prawa osób, których dane dotyczą.
Zgodnie z przepisami prawa przysługuje Państwu:

a) prawo dostępu do swoich danych oraz otrzymania ich kopii;
b) prawo do sprostowania (poprawiania) swoich danych;
c) prawo do usunięcia danych osobowych, w sytuacji, gdy przetwarzanie danych nie następuje w celu wywiązania się z obowiązku wynikającego z przepisu prawa lub w ramach sprawowania władzy publicznej;
d) prawo do ograniczenia przetwarzania danych;
e) prawo do wniesienia skargi do Prezesa UODO (na adres Prezesa Urzędu Ochrony Danych Osobowych, ul. Stawki 2, 00-193 Warszawa).

Informacja o wymogu podania danych.
Podanie przez Państwa danych osobowych jest obowiązkiem wynikającym z Ustawy z 27 marca 2003 roku o planowaniu i zagospodarowaniu przestrzennym oraz Ustawy z 14 czerwca 1960 roku Kodeks postępowania administracyjnego.

um@mosina.pl

Od:
Wysłano: piątek, 16 lutego 2024 22:48
Do: um@mosina.pl
Temat: Pismo dotyczące aktu planowania przestrzennego
Załączniki: Wniosek do aktu planowania przestrzennego 3.pdf; Wniosek do aktu planowania przestrzennego.pdf; Wniosek do aktu planowania przestrzennego 4.pdf; Wniosek do aktu planowania przestrzennego2.pdf

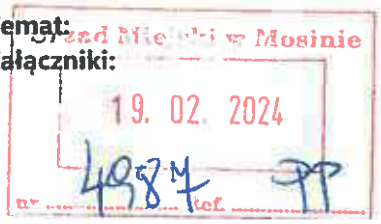

Z poważaniem

Pismo dotyczące aktu planowania przestrzennego

1. ORGAN, DO KTÓREGO JEST SKŁADANE PISMO

nazwa: **Burmistrz Gminy Mosina**

2. RODZAJ PISMA[1)]

☑ 2.1. wniosek do projektu aktu ☐ 2.2. uwaga do konsultowanego projektu aktu[2)]

☐ 2.3. wniosek o zmianę aktu[3)] ☐ 2.4. wniosek o sporządzenie aktu[3)]

3. RODZAJ AKTU PLANOWANIA PRZESTRZENNEGO[1)]

☑ 3.1. plan ogólny gminy

☐ 3.2. miejscowy plan zagospodarowania przestrzennego, w tym zintegrowany plan inwestycyjny lub miejscowy plan rewitalizacji

☐ 3.3. uchwała ustalająca zasady i warunki sytuowania obiektów małej architektury, tablic reklamowych i urządzeń reklamowych oraz ogrodzeń, ich gabaryty, standardy jakościowe oraz rodzaje materiałów budowlanych, z jakich mogą być wykonane

☐ 3.4. audyt krajobrazowy ☐ 3.5. plan zagospodarowania przestrzennego województwa

4. DANE SKŁADAJĄCEGO PISMO[4)]

5. ADRES DO KORESPONDENCJI SKŁADAJĄCEGO PISMO (nieobowiązkowo)[4)]

kraj: ..... województwo: .....

powiat: ..... gmina: .....

ulica: ..... nr domu: ..... nr lokalu: .....

miejscowość: ..... kod pocztowy: .....

6. DANE PEŁNOMOCNIKA (nieobowiązkowo)[4)]

☐ pełnomocnik ☐ pełnomocnik do doręczeń

7. TREŚĆ PISMA

7.1. Treść[6]) celem przystąpienia aktu planowania przestrzennego jest zagospodarowanie i użytkowanie terenów nad Jeziorem Dymaczewskim przez wyłączenie do celów REKREACYJNYCH i WYPOCZYNKU.

7.2. **(Nieobowiązkowo).** W przypadku wypełnienia, należy uzupełnić każdą z kolumn tabeli.

Szczegółowe informacje dotyczące treści pisma w odniesieniu do działek ewidencyjnych:

Lp.	7.2.1. Nazwa aktu planowania przestrzennego	7.2.2. Identyfikator działki lub działek ewidencyjnych	7.2.3. Czy teren objęty pismem obejmuje całość działki lub działek ewidencyjnych[7])	7.2.4. Treść[6])
1	.....	.....	☐ tak ☐ nie	.....

7.3. **(Nieobowiązkowo).** W przypadku wypełnienia, należy uzupełnić każdą z kolumn tabeli.

Szczegółowe informacje dotyczące działek ewidencyjnych oraz niektórych parametrów – w przypadku zaznaczenia w pkt 2: wniosku do projektu aktu (pkt 2.1), uwagi do konsultowanego projektu aktu (pkt 2.2) lub wniosku o zmianę aktu (pkt 2.3) oraz w pkt 3: planu ogólnego gminy (pkt 3.1) lub miejscowego planu zagospodarowania przestrzennego, w tym zintegrowanego planu inwestycyjnego lub miejscowego planu rewitalizacji (pkt 3.2):

Lp.	7.3.1. Nazwa planu ogólnego gminy lub miejscowego planu zagospodarowania przestrzennego	7.3.2. Identyfikator działki lub działek ewidencyjnych	7.3.3. Czy teren objęty pismem obejmuje całość działki lub działek ewidencyjnych[7])	7.3.4. Nazwa lub nazwy klasy przeznaczenia terenu (albo symbol lub symbole klasy przeznaczenia terenu)[8])	7.3.5. Maksymalny udział powierzchni zabudowy [%]	7.3.6. Maksymalna wysokość zabudowy [m]	7.3.7. Minimalny udział powierzchni biologicznie czynnej [%]
1	.....	.....	☐ tak ☐ nie	.....	.....	.....	.....

8. OŚWIADCZENIE W SPRAWIE KORESPONDENCJI ELEKTRONICZNEJ

☑ Wyrażam zgodę ☐ Nie wyrażam zgody

na doręczanie korespondencji w niniejszej sprawie za pomocą środków komunikacji elektronicznej w rozumieniu art. 2 pkt 5 ustawy z dnia 18 lipca 2002 r. o świadczeniu usług drogą elektroniczną (Dz.U. z 2020 r. poz. 344).

9. ZAŁĄCZNIKI

☐ Pełnomocnictwo do reprezentowania składającego pismo lub pełnomocnictwo do doręczeń (zgodnie z ustawą z dnia 16 listopada 2006 r. o opłacie skarbowej (Dz. U. z 2023 r. poz. 2111) – jeżeli składający pismo działa przez pełnomocnika.

☐ Potwierdzenie uiszczenia opłaty skarbowej od pełnomocnictwa – jeżeli obowiązek uiszczenia takiej opłaty wynika z ustawy z dnia 16 listopada 2006 r. o opłacie skarbowej.

☑ (Nieobowiązkowo). Określenie granic terenu w formie graficznej w przypadku wskazania terenu objętego pismem jako części działki ewidencyjnej lub działek ewidencyjnych.

☐ (Nieobowiązkowo). Inne załączniki – w przypadku zaznaczenia pola należy podać nazwy załączników.[9)]

.....

10. PODPIS SKŁADAJĄCEGO PISMO (PEŁNOMOCNIKA) I DATA PODPISU

Podpis powinien być czytelny. Podpis i datę podpisu umieszcza się w przypadku składania wniosku w postaci papierowej.

---

1) Można zaznaczyć więcej niż jedno pole. W ramach jednego pisma można wybrać tylko te akty, w przypadku których pismo będzie wysyłane do tego samego organu wskazanego w pkt 1. W przypadku gdy treść wniosku lub uwagi związana jest z dokumentem powiązanym z aktem planowania przestrzennego (np. sporządzanej w toku procedowania aktu, w ramach strategicznej oceny oddziaływania na środowisko, prognozy oddziaływania na środowisko), należy w pkt 3 wybrać rodzaj aktu planowania przestrzennego, którego ten dokument dotyczy, po czym wprowadzić treść wniosku lub uwagi w pkt 7.1 lub 7.2.

2) Nie dotyczy planu zagospodarowania przestrzennego województwa.

3) Nie dotyczy planu zagospodarowania przestrzennego województwa i audytu krajobrazowego.

4) W pkt 4 należy podać adres zamieszkania albo siedziby składającego pismo. W przypadku wypełnienia pkt 5 podaje się adres do korespondencji składającego pismo, jeżeli jest inny niż adres podany w pkt 4. W przypadku wypełnienia pkt 6 podaje się adres zamieszkania albo siedziby pełnomocnika. W przypadku większej liczby składających pismo lub pełnomocników dane kolejnych składających pismo lub pełnomocników dodaje się w formularzu albo zamieszcza na osobnych stronach i dołącza do formularza.

5) Adres skrytki ePUAP lub adres do doręczeń elektronicznych wskazuje się w przypadku wyrażenia zgody na doręczanie korespondencji za pomocą środków komunikacji elektronicznej, z zastrzeżeniem przypadków, w których organ, zgodnie z przepisami ustawy z dnia 18 listopada 2020 r. o doręczeniach elektronicznych (Dz.U. z 2023 r. poz. 285, z późn. zm.), ma obowiązek doręczenia korespondencji na adres do doręczeń elektronicznych.

6) Maksymalna liczba znaków w pkt 7.1 wynosi 1000, natomiast w przypadku pkt 7.2.4 wartość ta odnosi się do pojedynczego wiersza. W przypadku potrzeby dodatkowego uzasadnienia, które wykracza poza wskazany limit znaków, uzasadnienie zamieszcza się na osobnych stronach i dołącza do formularza. W przypadku większej liczby wierszy w pkt 7.2.4 kolejne wiersze dodaje się w formularzu albo zamieszcza na osobnych stronach i dołącza do formularza.

7) W przypadku zaznaczenia pola „nie" (wskazania terenu objętego pismem jako części działki ewidencyjnej lub działek ewidencyjnych) można dodać załącznik z określeniem granic terenu w formie graficznej.

8) Podaje się nazwę lub symbol klasy przeznaczenia terenu zgodnie ze standardami określonymi w przepisach wykonawczych wydanych na podstawie art. 16 ust. 2 ustawy z dnia 27 marca 2003 r. o planowaniu i zagospodarowaniu przestrzennym (Dz.U. z 2023 r. poz. 977, z późn. zm.).

9) W przypadku dołączenia do pisma załączników zawierających dane osobowe, inne niż wymienione w pkt 4, 5 i 6, załączniki te należy zanonimizować, tj. ukryć dane osobowe.

um@mosina.pl

Od:
Wysłano: piątek, 16 lutego 2024 22:48
Do: um@mosina.pl
Temat: Pismo dotyczące aktu planowania przestrzennego
Załączniki: Wniosek do aktu planowania przestrzennego 3.pdf; Wniosek do aktu planowania przestrzennego.pdf; Wniosek do aktu planowania przestrzennego 4.pdf; Wniosek do aktu planowania przestrzennego2.pdf

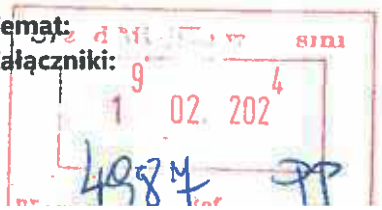

Pismo dotyczące aktu planowania przestrzennego

1. ORGAN, DO KTÓREGO JEST SKŁADANE PISMO

nazwa: **Burmistrz Gminy Mosina**

2. RODZAJ PISMA[1)]

☑ 2.1. wniosek do projektu aktu ☐ 2.2. uwaga do konsultowanego projektu aktu[2)]

☐ 2.3. wniosek o zmianę aktu[3)] ☐ 2.4. wniosek o sporządzenie aktu[3)]

3. RODZAJ AKTU PLANOWANIA PRZESTRZENNEGO[1)]

☑ 3.1. plan ogólny gminy

☐ 3.2. miejscowy plan zagospodarowania przestrzennego, w tym zintegrowany plan inwestycyjny lub miejscowy plan rewitalizacji

☐ 3.3. uchwała ustalająca zasady i warunki sytuowania obiektów małej architektury, tablic reklamowych i urządzeń reklamowych oraz ogrodzeń, ich gabaryty, standardy jakościowe oraz rodzaje materiałów budowlanych, z jakich mogą być wykonane

☐ 3.4. audyt krajobrazowy ☐ 3.5. plan zagospodarowania przestrzennego województwa

4. DANE SKŁADAJĄCEGO PISMO[4)]

5. ADRES DO KORESPONDENCJI SKŁADAJĄCEGO PISMO (nieobowiązkowo)[4)]

kraj: ..... województwo: .....

powiat: ..... gmina: .....

ulica: ..... nr domu: ..... nr lokalu: .....

miejscowość: ..... kod pocztowy: .....

6. DANE PEŁNOMOCNIKA (nieobowiązkowo)[4)]

☐ pełnomocnik ☐ pełnomocnik do doręczeń

7. TREŚĆ PISMA

7.1. Treść[6]) celem przystąpienia aktu planowania przestrzennego jest zagospodarowanie i uzytkowanie terenów nad Jeziorem Dymaczewskim przez wydanie do celów REKREACYJNYCH i WYPOCZYNKU.

7.2. **(Nieobowiązkowo).** W przypadku wypełnienia, należy uzupełnić każdą z kolumn tabeli.

Szczegółowe informacje dotyczące treści pisma w odniesieniu do działek ewidencyjnych:

Lp.	7.2.1. Nazwa aktu planowania przestrzennego	7.2.2. Identyfikator działki lub działek ewidencyjnych	7.2.3. Czy teren objęty pismem obejmuje całość działki lub działek ewidencyjnych[7])	7.2.4. Treść[6])
1	.....	.....	☐ tak ☐ nie	.....

7.3. **(Nieobowiązkowo).** W przypadku wypełnienia, należy uzupełnić każdą z kolumn tabeli.

Szczegółowe informacje dotyczące działek ewidencyjnych oraz niektórych parametrów – w przypadku zaznaczenia w pkt 2: wniosku do projektu aktu (pkt 2.1), uwagi do konsultowanego projektu aktu (pkt 2.2) lub wniosku o zmianę aktu (pkt 2.3) oraz w pkt 3: planu ogólnego gminy (pkt 3.1) lub miejscowego planu zagospodarowania przestrzennego, w tym zintegrowanego planu inwestycyjnego lub miejscowego planu rewitalizacji (pkt 3.2):

Lp.	7.3.1. Nazwa planu ogólnego gminy lub miejscowego planu zagospodarowania przestrzennego	7.3.2. Identyfikator działki lub działek ewidencyjnych	7.3.3. Czy teren objęty pismem obejmuje całość działki lub działek ewidencyjnych[7])	7.3.4. Nazwa lub nazwy klasy przeznaczenia terenu (albo symbol lub symbole klasy przeznaczenia terenu)[8])	7.3.5. Maksymalny udział powierzchni zabudowy [%]	7.3.6. Maksymalna wysokość zabudowy [m]	7.3.7. Minimalny udział powierzchni biologicznie czynnej [%]
1	.....	.....	☐ tak ☐ nie	.....	.....	.....	.....

8. OŚWIADCZENIE W SPRAWIE KORESPONDENCJI ELEKTRONICZNEJ

☑ Wyrażam zgodę ☐ Nie wyrażam zgody

na doręczanie korespondencji w niniejszej sprawie za pomocą środków komunikacji elektronicznej w rozumieniu art. 2 pkt 5 ustawy z dnia 18 lipca 2002 r. o świadczeniu usług drogą elektroniczną (Dz.U. z 2020 r. poz. 344).

9. ZAŁĄCZNIKI

☐ Pełnomocnictwo do reprezentowania składającego pismo lub pełnomocnictwo do doręczeń (zgodnie z ustawą z dnia 16 listopada 2006 r. o opłacie skarbowej (Dz. U. z 2023 r. poz. 2111) – jeżeli składający pismo działa przez pełnomocnika.

☐ Potwierdzenie uiszczenia opłaty skarbowej od pełnomocnictwa – jeżeli obowiązek uiszczenia takiej opłaty wynika z ustawy z dnia 16 listopada 2006 r. o opłacie skarbowej.

☑ (Nieobowiązkowo). Określenie granic terenu w formie graficznej w przypadku wskazania terenu objętego pismem jako części działki ewidencyjnej lub działek ewidencyjnych.

☐ (Nieobowiązkowo). Inne załączniki – w przypadku zaznaczenia pola należy podać nazwy załączników.[9)]

.....

10. PODPIS SKŁADAJĄCEGO PISMO (PEŁNOMOCNIKA) I DATA PODPISU

Podpis powinien być czytelny. Podpis i datę podpisu umieszcza się w przypadku składania wniosku w postaci papierowej.

---

1) Można zaznaczyć więcej niż jedno pole. W ramach jednego pisma można wybrać tylko te akty, w przypadku których pismo będzie wysyłane do tego samego organu wskazanego w pkt 1. W przypadku gdy treść wniosku lub uwagi związana jest z dokumentem powiązanym z aktem planowania przestrzennego (np. sporządzanej w toku procedowania aktu, w ramach strategicznej oceny oddziaływania na środowisko, prognozy oddziaływania na środowisko), należy w pkt 3 wybrać rodzaj aktu planowania przestrzennego, którego ten dokument dotyczy, po czym wprowadzić treść wniosku lub uwagi w pkt 7.1 lub 7.2.

2) Nie dotyczy planu zagospodarowania przestrzennego województwa.

3) Nie dotyczy planu zagospodarowania przestrzennego województwa i audytu krajobrazowego.

4) W pkt 4 należy podać adres zamieszkania albo siedziby składającego pismo. W przypadku wypełnienia pkt 5 podaje się adres do korespondencji składającego pismo, jeżeli jest inny niż adres podany w pkt 4. W przypadku wypełnienia pkt 6 podaje się adres zamieszkania albo siedziby pełnomocnika. W przypadku większej liczby składających pismo lub pełnomocników dane kolejnych składających pismo lub pełnomocników dodaje się w formularzu albo zamieszcza na osobnych stronach i dołącza do formularza.

5) Adres skrytki ePUAP lub adres do doręczeń elektronicznych wskazuje się w przypadku wyrażenia zgody na doręczanie korespondencji za pomocą środków komunikacji elektronicznej, z zastrzeżeniem przypadków, w których organ, zgodnie z przepisami ustawy z dnia 18 listopada 2020 r. o doręczeniach elektronicznych (Dz.U. z 2023 r. poz. 285, z późn. zm.), ma obowiązek doręczenia korespondencji na adres do doręczeń elektronicznych.

6) Maksymalna liczba znaków w pkt 7.1 wynosi 1000, natomiast w przypadku pkt 7.2.4 wartość ta odnosi się do pojedynczego wiersza. W przypadku potrzeby dodatkowego uzasadnienia, które wykracza poza wskazany limit znaków, uzasadnienie zamieszcza się na osobnych stronach i dołącza do formularza. W przypadku większej liczby wierszy w pkt 7.2.4 kolejne wiersze dodaje się w formularzu albo zamieszcza na osobnych stronach i dołącza do formularza.

7) W przypadku zaznaczenia pola „nie" (wskazania terenu objętego pismem jako części działki ewidencyjnej lub działek ewidencyjnych) można dodać załącznik z określeniem granic terenu w formie graficznej.

8) Podaje się nazwę lub symbol klasy przeznaczenia terenu zgodnie ze standardami określonymi w przepisach wykonawczych wydanych na podstawie art. 16 ust. 2 ustawy z dnia 27 marca 2003 r. o planowaniu i zagospodarowaniu przestrzennym (Dz.U. z 2023 r. poz. 977, z późn. zm.).

9) W przypadku dołączenia do pisma załączników zawierających dane osobowe, inne niż wymienione w pkt 4, 5 i 6, załączniki te należy zanonimizować, tj. ukryć dane osobowe.

sekretariat@mosina.pl

2.02.24

Od:
Wysłano: piątek, 16 lutego 2024 22:04
Do:
DW:
Temat: Wnioski do projektu planu ogólnego Gminy Mosina
Załączniki:

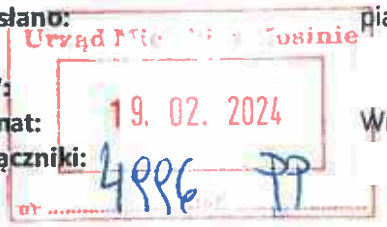

Szanowny Panie Burmistrzu,

załączam pismo z wnioskami do projektu planu ogólnego gminy.

Pismo dotyczące aktu planowania przestrzennego

1. ORGAN, DO KTÓREGO JEST SKŁADANE PISMO

nazwa: **Burmistrz Gminy Mosina**

2. RODZAJ PISMA[1)]

x☐ 2.1. wniosek do projektu aktu

☐ 2.2. uwaga do konsultowanego projektu aktu[2)]

☐ 2.3. wniosek o zmianę aktu[3)]

☐ 2.4. wniosek o sporządzenie aktu[3)]

3. RODZAJ AKTU PLANOWANIA PRZESTRZENNEGO[1)]

x☐ 3.1. plan ogólny gminy

☐ 3.2. miejscowy plan zagospodarowania przestrzennego, w tym zintegrowany plan inwestycyjny lub miejscowy plan rewitalizacji

☐ 3.3. uchwała ustalająca zasady i warunki sytuowania obiektów małej architektury, tablic reklamowych i urządzeń reklamowych oraz ogrodzeń, ich gabaryty, standardy jakościowe oraz rodzaje materiałów budowlanych, z jakich mogą być wykonane

☐ 3.4. audyt krajobrazowy

☐ 3.5. plan zagospodarowania przestrzennego województwa

4. DANE SKŁADAJĄCEGO PISMO[4)]

5. ADRES DO KORESPONDENCJI SKŁADAJĄCEGO PISMO (nieobowiązkowo)[4)]

kraj: ..... województwo: .....

powiat: ..... gmina: .....

ulica: ..... nr domu: ..... nr lokalu: .....

miejscowość: ..... kod pocztowy: .....

6. DANE PEŁNOMOCNIKA (nieobowiązkowo)[4)]

☐ pełnomocnik ☐ pełnomocnik do doręczeń

imię i nazwisko : .....

kraj: ..... województwo: .....

powiat: ..... gmina: .....

ulica: ..... nr domu: ..... nr lokalu: .....

miejscowość: ..... kod pocztowy: .....

e-mail (w przypadku gdy składający pismo posiada adres e-mail): .....

nr telefonu (nieobowiązkowo): .....

adres skrytki ePUAP lub adres do doręczeń elektronicznych[5]): .....

7. TREŚĆ PISMA

7.1. Treść[6])...Biorąc za podstawę dotychczasowy podział Mosiny na obszary urbanistyczne w obecnie obowiązującym „Studium uwarunkowań i kierunków zagospodarowania

przestrzennego Gminy Mosina" wnioskuję

1/ O wydzielenie z obszaru Mosina -Czarnokurz A6_M mniejszej jednostki obejmującej obszar ul. Chopina na północ od ul. Świerkowej, ulice Czajkowskiego, Nowowiejskiego, Studzienna, Moniuszki oraz Paderewskiego. Na tym obszarze powinno być dopuszczone lokalizowanie zabudowy mieszkaniowej jednorodzinnej wolno stojącej, bez możliwości zabudowy szeregowej oraz nakaz utrzymania powierzchni biologicznie czynnej minimum 60%.

Uzasadnienie

W/w obszar graniczy bezpośrednio z terenem WPN. Jest on fizycznie oddzielony barierami od centrum Mosiny, ograniczony szosą poznańską oraz pasmem lasu. Jest to teren wyjątkowo estetyczny i atrakcyjny, o dużych działkach, w znakomitej większości już zabudowany domami jednorodzinnymi wolno stojącymi, porośnięty starodrzewem. Pozostało niewiele wolnych pod zabudowę działek. Jest to teren wyjątkowo urokliwy, bardzo zielony, harmonijnie wpisujący się w otulinę parku narodowego, o bardzo wysokich walorach urbanistycznych. W swym obecnym kształcie można stwierdzić, że presja antropologiczna na bezpośrednie sąsiedztwo WPN jest zminimalizowana przy zachowaniu dbałości o ład przestrzenny.

Przyzwolenie na wprowadzenie zabudowy szeregowej na obszarze czystej zabudowy jednorodzinnej wolno stojącej prowadziłoby do zniszczenia unikatowego charakteru tych ulic, zaburzyło ład przestrzenny, zwielokrotniło ruch samochodowy na bardzo wąskich ulicach, zwiększyło presję człowieka na sąsiadujący las WPN. Duży obszar powierzchni biologicznie czynnej zapobiegnie zabetonowaniu działek i utrwali zielony charakter obszaru.

Ponadto wnioskuję

2/ O zlikwidowanie możliwości zabudowy mieszkaniowej wielorodzinnej na obszarze Mosina Pożegowo A5_M2 . Teren ten winien być dedykowany niskiej ekstensywnej zabudowie mieszkaniowej jednorodzinnej wolno stojącej.

Uzasadnienie

W/w obszar graniczy bezpośrednio z terenem WPN. Jest on fizycznie oddzielony barierami od centrum Mosiny, ograniczony szosą poznańską, ogródkami działkowymi, terenami zielonymi oraz nieczynną linią kolejową. Obszar ten nie ma żadnej infrastruktury technicznej ani komunikacyjnej. Nie ma nigdzie, ani blisko ani daleko, zabudowy mieszkaniowej wielorodzinnej, tylko domy jednorodzinne. Wprowadzenie intensywnej funkcji mieszkaniowej tuż na granicy WPN, przy obecnej katastrofalnej sytuacji komunikacyjnej na szosie poznańskiej doprowadzi do całkowitego paraliżu na wjeździe do Mosiny, zaburzy ład urbanistyczny tego miejsca /druga dominanta na tle lasu?/, będzie wymagać gigantycznych nakładów inwestycyjnych w infrastrukturę wodna, kanalizacyjną, drogową etc. Bieżące pilne projekty i zezwolenia na budowę infrastruktury nie są realizowane z braku środków. Zabudowa wielorodzinna na skraju lasu wywrze ponadto ogromną presję antropologiczną na sąsiadujący WPN, miejsc parkingowych będzie zawsze za mało i samochody będą stać w lesie. Na tym terenie nie powinno być zabudowy mieszkaniowej wielorodzinnej.

7.2. **(Nieobowiązkowo)**. W przypadku wypełnienia, należy uzupełnić każdą z kolumn tabeli.

Szczegółowe informacje dotyczące treści pisma w odniesieniu do działek ewidencyjnych:

Lp.	7.2.1. Nazwa aktu planowania przestrzennego	7.2.2. Identyfikator działki lub działek ewidencyjnych	7.2.3. Czy teren objęty pismem obejmuje całość działki lub działek ewidencyjnych[7)]	7.2.4. Treść[6)]
1	.....	.....	☐ tak ☐ nie	.....

7.3. **(Nieobowiązkowo).** W przypadku wypełnienia, należy uzupełnić każdą z kolumn tabeli.

Szczegółowe informacje dotyczące działek ewidencyjnych oraz niektórych parametrów – w przypadku zaznaczenia w pkt 2: wniosku do projektu aktu (pkt 2.1), uwagi do konsultowanego projektu aktu (pkt 2.2) lub wniosku o zmianę aktu (pkt 2.3) oraz w pkt 3: planu ogólnego gminy (pkt 3.1) lub miejscowego planu zagospodarowania przestrzennego, w tym zintegrowanego planu inwestycyjnego lub miejscowego planu rewitalizacji (pkt 3.2):

Lp.	7.3.1. Nazwa planu ogólnego gminy lub miejscowego planu zagospodarowania przestrzennego	7.3.2. Identyfikator działki lub działek ewidencyjnych	7.3.3. Czy teren objęty pismem obejmuje całość działki lub działek ewidencyjnych[7)]	7.3.4. Nazwa lub nazwy klasy przeznaczenia terenu (albo symbol lub symbole klasy przeznaczenia terenu)[8)]	7.3.5. Maksymalny udział powierzchni zabudowy [%]	7.3.6. Maksymalna wysokość zabudowy [m]	7.3.7. Minimalny udział powierzchni biologicznie czynnej [%]
1	.....	.....	☐ tak ☐ nie	.....	.....	.....	.....

8. OŚWIADCZENIE W SPRAWIE KORESPONDENCJI ELEKTRONICZNEJ

x☐ Wyrażam zgodę ☐ Nie wyrażam zgody

na doręczanie korespondencji w niniejszej sprawie za pomocą środków komunikacji elektronicznej w rozumieniu art. 2 pkt 5 ustawy z dnia 18 lipca 2002 r. o świadczeniu usług drogą elektroniczną (Dz.U. z 2020 r. poz. 344).

9. ZAŁĄCZNIKI

☐ Pełnomocnictwo do reprezentowania składającego pismo lub pełnomocnictwo do doręczeń (zgodnie z ustawą z dnia 16 listopada 2006 r. o opłacie skarbowej (Dz. U. z 2023 r. poz. 2111) – jeżeli składający pismo działa przez pełnomocnika.

☐ Potwierdzenie uiszczenia opłaty skarbowej od pełnomocnictwa – jeżeli obowiązek uiszczenia takiej opłaty wynika z ustawy z dnia 16 listopada 2006 r. o opłacie skarbowej.

☐ (Nieobowiązkowo). Określenie granic terenu w formie graficznej w przypadku wskazania terenu objętego pismem jako części działki ewidencyjnej lub działek ewidencyjnych.

☐ (Nieobowiązkowo). Inne załączniki – w przypadku zaznaczenia pola należy podać nazwy załączników.[9)]

.....

10. PODPIS SKŁADAJĄCEGO PISMO (PEŁNOMOCNIKA) I DATA PODPISU

Podpis powinien być czytelny. Podpis i datę podpisu umieszcza się w przypadku składania wniosku w postaci papierowej.

[1] Można zaznaczyć więcej niż jedno pole. W ramach jednego pisma można wybrać tylko te akty, w przypadku których pismo będzie wysyłane do tego samego organu wskazanego w pkt 1. W przypadku gdy treść wniosku lub uwagi związana jest z dokumentem powiązanym z aktem planowania przestrzennego (np. sporządzanej w toku procedowania aktu, w ramach strategicznej oceny oddziaływania na środowisko, prognozy oddziaływania na środowisko), należy w pkt 3 wybrać rodzaj aktu planowania przestrzennego, którego ten dokument dotyczy, po czym wprowadzić treść wniosku lub uwagi w pkt 7.1 lub 7.2.

[2] Nie dotyczy planu zagospodarowania przestrzennego województwa.

[3] Nie dotyczy planu zagospodarowania przestrzennego województwa i audytu krajobrazowego.

[4] W pkt 4 należy podać adres zamieszkania albo siedziby składającego pismo. W przypadku wypełnienia pkt 5 podaje się adres do korespondencji składającego pismo, jeżeli jest inny niż adres podany w pkt 4. W przypadku wypełnienia pkt 6 podaje się adres zamieszkania albo siedziby pełnomocnika. W przypadku większej liczby składających pismo lub pełnomocników dane kolejnych składających pismo lub pełnomocników dodaje się w formularzu albo zamieszcza na osobnych stronach i dołącza do formularza.

[5] Adres skrytki ePUAP lub adres do doręczeń elektronicznych wskazuje się w przypadku wyrażenia zgody na doręczanie korespondencji za pomocą środków komunikacji elektronicznej, z zastrzeżeniem przypadków, w których organ, zgodnie z przepisami ustawy z dnia 18 listopada 2020 r. o doręczeniach elektronicznych (Dz.U. z 2023 r. poz. 285, z późn. zm.), ma obowiązek doręczenia korespondencji na adres do doręczeń elektronicznych.

[6] Maksymalna liczba znaków w pkt 7.1 wynosi 1000, natomiast w przypadku pkt 7.2.4 wartość ta odnosi się do pojedynczego wiersza. W przypadku potrzeby dodatkowego uzasadnienia, które wykracza poza wskazany limit znaków, uzasadnienie zamieszcza się na osobnych stronach i dołącza do formularza. W przypadku większej liczby wierszy w pkt 7.2.4 kolejne wiersze dodaje się w formularzu albo zamieszcza na osobnych stronach i dołącza do formularza.

[7] W przypadku zaznaczenia pola „nie" (wskazania terenu objętego pismem jako części działki ewidencyjnej lub działek ewidencyjnych) można dodać załącznik z określeniem granic terenu w formie graficznej.

[8] Podaje się nazwę lub symbol klasy przeznaczenia terenu zgodnie ze standardami określonymi w przepisach wykonawczych wydanych na podstawie art. 16 ust. 2 ustawy z dnia 27 marca 2003 r. o planowaniu i zagospodarowaniu przestrzennym (Dz.U. z 2023 r. poz. 977, z późn. zm.).

[9] W przypadku dołączenia do pisma załączników zawierających dane osobowe, inne niż wymienione w pkt 4, 5 i 6, załączniki te należy zanonimizować, tj. ukryć dane osobowe.

boi@mosina.pl

Od: um@mosina.pl
Wysłano: poniedziałek, 19 lutego 2024 10:12
Do: boi
Temat:
Załączniki:

Proszę o zweryfikowanie podpisu elektronicznego. Pismo nie jest zarejestrowane.

Z poważaniem

---

www.mosina.pl
um@mosina.pl

Ochrona Danych Osobowych: Klauzula informacyjna

Urząd Miejski w Mosinie
2024 -02- 19
Nr 5041 Ref. PP

From:
Sent: Friday, February 16, 2024 5:36 PM
To: um@mosina.pl
Cc:
Subject: Wniosek do planu zagospodarowania.

Dzień Dobry,
Przesyłam podpisane w ePUAP Wnioski do Plany zagospodarowania.

Pozdrawiam

Pismo dotyczące aktu planowania przestrzennego

1. ORGAN, DO KTÓREGO JEST SKŁADANE PISMO

nazwa: **Burmistrz Gminy Mosina**

2. RODZAJ PISMA[1)]

☑ 2.1. wniosek do projektu aktu ☐ 2.2. uwaga do konsultowanego projektu aktu[2)]

☐ 2.3. wniosek o zmianę aktu[3)] ☐ 2.4. wniosek o sporządzenie aktu[3)]

3. RODZAJ AKTU PLANOWANIA PRZESTRZENNEGO[1)]

☑ 3.1. plan ogólny gminy

☐ 3.2. miejscowy plan zagospodarowania przestrzennego, w tym zintegrowany plan inwestycyjny lub miejscowy plan rewitalizacji

☐ 3.3. uchwała ustalająca zasady i warunki sytuowania obiektów małej architektury, tablic reklamowych i urządzeń reklamowych oraz ogrodzeń, ich gabaryty, standardy jakościowe oraz rodzaje materiałów budowlanych, z jakich mogą być wykonane

☐ 3.4. audyt krajobrazowy ☐ 3.5. plan zagospodarowania przestrzennego województwa

4. DANE SKŁADAJĄCEGO PISMO[4)]

6. DANE PEŁNOMOCNIKA (nieobowiązkowo)[4)]

☐ pełnomocnik ☐ pełnomocnik do doręczeń

imię i nazwisko : .....

kraj: ..... województwo: .....

powiat: ..... gmina: .....

ulica: ..... nr domu: ..... nr lokalu: .....

miejscowość: ..... kod pocztowy: .....

e-mail (w przypadku gdy składający pismo posiada adres e-mail): .....

nr telefonu (nieobowiązkowo): .....

adres skrytki ePUAP lub adres do doręczeń elektronicznych[5)]: .....

7. TREŚĆ PISMA

7.1. Treść[6] Treść uwagi stanowi załącznik nr 1 dołączony do nieniejszego wniosku.

7.2. **(Nieobowiązkowo)**. W przypadku wypełnienia, należy uzupełnić każdą z kolumn tabeli.

Szczegółowe informacje dotyczące treści pisma w odniesieniu do działek ewidencyjnych:

Lp.	7.2.1. Nazwa aktu planowania przestrzennego	7.2.2. Identyfikator działki lub działek ewidencyjnych	7.2.3. Czy teren objęty pismem obejmuje całość działki lub działek ewidencyjnych[7]	7.2.4. Treść[6]
1	Plan ogólny gminy Mosina	302110_5.0002.8	☑ tak ☐ nie	jw.

7.3. **(Nieobowiązkowo).** W przypadku wypełnienia, należy uzupełnić każdą z kolumn tabeli.

Szczegółowe informacje dotyczące działek ewidencyjnych oraz niektórych parametrów – w przypadku zaznaczenia w pkt 2: wniosku do projektu aktu (pkt 2.1), uwagi do konsultowanego projektu aktu (pkt 2.2) lub wniosku o zmianę aktu (pkt 2.3) oraz w pkt 3: planu ogólnego gminy (pkt 3.1) lub miejscowego planu zagospodarowania przestrzennego, w tym zintegrowanego planu inwestycyjnego lub miejscowego planu rewitalizacji (pkt 3.2):

Lp.	7.3.1. Nazwa planu ogólnego gminy lub miejscowego planu zagospodarowania przestrzennego	7.3.2. Identyfikator działki lub działek ewidencyjnych	7.3.3. Czy teren objęty pismem obejmuje całość działki lub działek ewidencyjnych[7]	7.3.4. Nazwa lub nazwy klasy przeznaczenia terenu (albo symbol lub symbole klasy przeznaczenia terenu)[8]	7.3.5. Maksymalny udział powierzchni zabudowy [%]	7.3.6. Maksymalna wysokość zabudowy [m]	7.3.7. Minimalny udział powierzchni biologicznie czynnej [%]
1	Plan ogólny gminy Mosina	302110_5.0002.8	☑ tak ☐ nie	Farmy fotowoltaiczne wraz z niezbędną infrastrukturą towarzyszącą	50%	5 m	10%

8. OŚWIADCZENIE W SPRAWIE KORESPONDENCJI ELEKTRONICZNEJ

☐ Wyrażam zgodę ☑ Nie wyrażam zgody

na doręczanie korespondencji w niniejszej sprawie za pomocą środków komunikacji elektronicznej w rozumieniu art. 2 pkt 5 ustawy z dnia 18 lipca 2002 r. o świadczeniu usług drogą elektroniczną (Dz.U. z 2020 r. poz. 344).

9. ZAŁĄCZNIKI

- ☐ Pełnomocnictwo do reprezentowania składającego pismo lub pełnomocnictwo do doręczeń (zgodnie z ustawą z dnia 16 listopada 2006 r. o opłacie skarbowej (Dz. U. z 2023 r. poz. 2111) – jeżeli składający pismo działa przez pełnomocnika.
- ☐ Potwierdzenie uiszczenia opłaty skarbowej od pełnomocnictwa – jeżeli obowiązek uiszczenia takiej opłaty wynika z ustawy z dnia 16 listopada 2006 r. o opłacie skarbowej.
- ☐ (Nieobowiązkowo). Określenie granic terenu w formie graficznej w przypadku wskazania terenu objętego pismem jako części działki ewidencyjnej lub działek ewidencyjnych.
- ☑ (Nieobowiązkowo), inne załączniki – w przypadku zaznaczenia pola należy podać nazwy załączników.[9]

Załacznik nr 1 - uwaga do projektu mpzp

10. PODPIS SKŁADAJĄCEGO PISMO (PEŁNOMOCNIKA) I DATA PODPISU

Podpis powinien być czytelny. Podpis i datę podpisu umieszcza się w przypadku składania wniosku w postaci papierowej.

podpis ..... data .....

---

[1] Można zaznaczyć więcej niż jedno pole. W ramach jednego pisma można wybrać tylko te akty, w przypadku których pismo będzie wysyłane do tego samego organu wskazanego w pkt 1. W przypadku gdy treść wniosku lub uwagi związana jest z dokumentem powiązanym z aktem planowania przestrzennego (np. sporządzanej w toku procedowania aktu, w ramach strategicznej oceny oddziaływania na środowisko, prognozy oddziaływania na środowisko), należy w pkt 3 wybrać rodzaj aktu planowania przestrzennego, którego ten dokument dotyczy, po czym wprowadzić treść wniosku lub uwagi w pkt 7.1 lub 7.2.

[2] Nie dotyczy planu zagospodarowania przestrzennego województwa.

[3] Nie dotyczy planu zagospodarowania przestrzennego województwa i audytu krajobrazowego.

[4] W pkt 4 należy podać adres zamieszkania albo siedziby składającego pismo. W przypadku wypełnienia pkt 5 podaje się adres do korespondencji składającego pismo, jeżeli jest inny niż adres podany w pkt 4. W przypadku wypełnienia pkt 6 podaje się adres zamieszkania albo siedziby pełnomocnika. W przypadku większej liczby składających pismo lub pełnomocników dane kolejnych składających pismo lub pełnomocników dodaje się w formularzu albo zamieszcza na osobnych stronach i dołącza do formularza.

[5] Adres skrytki ePUAP lub adres do doręczeń elektronicznych wskazuje się w przypadku wyrażenia zgody na doręczanie korespondencji za pomocą środków komunikacji elektronicznej, z zastrzeżeniem przypadków, w których organ, zgodnie z przepisami ustawy z dnia 18 listopada 2020 r. o doręczeniach elektronicznych (Dz.U. z 2023 r. poz. 285, z późn. zm.), ma obowiązek doręczenia korespondencji na adres do doręczeń elektronicznych.

[6] Maksymalna liczba znaków w pkt 7.1 wynosi 1000, natomiast w przypadku pkt 7.2.4 wartość ta odnosi się do pojedynczego wiersza. W przypadku potrzeby dodatkowego uzasadnienia, które wykracza poza wskazany limit znaków, uzasadnienie zamieszcza się na osobnych stronach i dołącza do formularza. W przypadku większej liczby wierszy w pkt 7.2.4 kolejne wiersze dodaje się w formularzu albo zamieszcza na osobnych stronach i dołącza do formularza.

[7] W przypadku zaznaczenia pola „nie" (wskazania terenu objętego pismem jako części działki ewidencyjnej lub działek ewidencyjnych) można dodać załącznik z określeniem granic terenu w formie graficznej.

[8] Podaje się nazwę lub symbol klasy przeznaczenia terenu zgodnie ze standardami określonymi w przepisach wykonawczych wydanych na podstawie art. 16 ust. 2 ustawy z dnia 27 marca 2003 r. o planowaniu i zagospodarowaniu przestrzennym (Dz.U. z 2023 r. poz. 977, z późn. zm.).

[9] W przypadku dołączenia do pisma załączników zawierających dane osobowe, inne niż wymienione w pkt 4, 5 i 6, załączniki te należy zanonimizować, tj. ukryć dane osobowe.

Ochrona danych osobowych – klauzula informacyjna:

Administrator danych osobowych.
Administratorem Państwa danych osobowych jest Gmina Mosina reprezentowana przez Burmistrza Gminy Mosina.
Z Administratorem można się kontaktować w następujący sposób:

a) listownie: pl. 20 Października 1; 62-050 Mosina
b) przez elektroniczną skrzynkę podawczą: /km1dkc653m/SkrytkaESP
c) telefonicznie: 61 810 95 00

Inspektor ochrony danych.
Możecie się Państwo kontaktować również z wyznaczonym Inspektorem Ochrony Danych pod adresem e-mail: iod@mosina.pl

Cele i podstawy przetwarzania.
Państwa dane osobowe będą przetwarzane w celu realizacji zadań zgodnie z Ustawą z 27 marca 2003 r. o planowaniu i zagospodarowaniu przestrzennym oraz Ustawą z 14 czerwca 1960 r. Kodeks postępowania administracyjnego. Następnie Państwa dane będą przetwarzane w celu wypełnienia obowiązku archiwizacji dokumentów wynikającego z Ustawy z 14 lipca 1983 r. o narodowym zasobie archiwalnym i archiwach.

Odbiorcy danych osobowych.
Odbiorcami Państwa danych osobowych będą podmioty upoważnione na podstawie przepisów prawa oraz inne podmioty, z którymi Administrator posiada stosowne zapisy o powierzeniu danych.

Okres przechowywania danych.
Państwa dane będą przechowywane przez czas realizacji zadań Administratora wskazanych w ustawie z 14 czerwca 1960 r. Kodeks postępowania administracyjnego, a następnie – zgodnie z obowiązującą u Administratora Instrukcją kancelaryjną oraz przepisami o archiwizacji dokumentów.

Prawa osób, których dane dotyczą.
Zgodnie z przepisami prawa przysługuje Państwu:

a) prawo dostępu do swoich danych oraz otrzymania ich kopii;
b) prawo do sprostowania (poprawiania) swoich danych;
c) prawo do usunięcia danych osobowych, w sytuacji, gdy przetwarzanie danych nie następuje w celu wywiązania się z obowiązku wynikającego z przepisu prawa lub w ramach sprawowania władzy publicznej;
d) prawo do ograniczenia przetwarzania danych;
e) prawo do wniesienia skargi do Prezesa UODO (na adres Prezesa Urzędu Ochrony Danych Osobowych, ul. Stawki 2, 00-193 Warszawa).

Informacja o wymogu podania danych.
Podanie przez Państwa danych osobowych jest obowiązkiem wynikającym z Ustawy z 27 marca 2003 roku o planowaniu i zagospodarowaniu przestrzennym oraz Ustawy z 14 czerwca 1960 roku Kodeks postępowania administracyjnego.

19cb191ac0fa3331f77d4f40d79e5e6a99054ca8@epuap.gov.pl EPUAP-----/podpisanyPlik Podpisany plik. załącznik base64:
MjAyNF8wMl8xNF9QLktsYXNpxYRza2lfZHoulDhfb2IulEJvbGVzxYJhd2llY19XbmIvc2VrlGRvIHBsYV
2024-02-16 PodpisanyPlik:Signer1.0.0#ksdks
UEsDBBQABgAIAAAAIQDfpNJsWgEAACAFAAATAAgCW0NvbnRlbnRfVHlwZXNdLnhtbCCiBAIoo/
/mFBXjgfsdB90NFEryMYipndhqYuvfFRcebmwpCxO2xzg9FWlJbT62i1ELwGRztyaoq1Yod2e
/ygHpo0BvDxF49sdDymR4BoAO+dOhBVMP69G8cu8E6Si3ImYGrg8RmvdCZFoA6F59s
/m2NqciqTOcfQBaaPjP8ber2ytzmngADHp039dm0jWZ88H9W2gQB3l5tv7bfgDAAD
//wMAUEsDBBQABgAIAAAAIQAekRq37wAAAE4CAAALAAgCX3JlbHMvLnJlbHMgogQCKKAAAg
/2D0b1R2sEYo04vY9DbGNkHCFtJTBPb2GrX
/v082NgCXelhR8vS05PQenOcRnXglF3wGpZVDYq9Cdb5XsNb+7x4AJWFvKUxeNZw4gyb5vZm
/cojSSnKg4tZFYrPGgaR+IiYzcAT5SpE9uWnC2kiKc
/UYySzo55xVdf3mH4zoJkx1dZqSFt7B6o9Rb6GHbrOGX4KZj+xlzMtkI
/C3rJdxFTqk7gyjWop9SwabDAvJZyRYqwKGvC80ep6o7+nxYmFLAmhCYkv+3xmXBJa/ueK5hk
/Nu8hWbRf4W8bnF1B8wEAAP
//AwBQSwMEFAAGAAgAAAAhAAMBMv5FCwAA8lEAABEAAAB3b3JkL2RvY3VtZW50LnhtbOxc3V
/KaH8I9mNBcMSh5wz5/98hxzpu+/fuQ65ZELa3HuaU/NKjjDP5Jbt9Z
/mfnxz8qSSIzKgnkUd7rGnuYjJ3Pe1v//tu9Gxxc3QZV5AgIQnj0e++TQ3CAL
/uFCQ5oC5VOZd2xRc8l6QN7lb4L2ebbLCiAuroCmqknzyBTeZILBek3qXVOZScua7bNQsQUcwGQmWC
/2Q2H1k
/nsxP32YzmJNtWViuWmDvAkcG07kii+4m01tpYkm0VhDMAT1yTw5sf5Yd3OtSg5ODKZHLzyng0nWm
/aznUmnH+eoqpksCaSmM3IwsLymlNOXPDg+cLXUs2CctWMyWdKQFsjoJssY7GY0qikNArmPLqRjp0x
/05Nftm1E7nKXGE4GQHWmlALQa5vBkz5wPqQ6Z0zePTvscF7TrAEYQHAQ8niQXwPzgKviUf2btkHG
/7Pyl89
/znC6obZU7cEbjohlKTHS8PLlzKMWi+CoSe5YyDxao6mX2s36TTJPVdVb9cYNMk9R35p5bscEJnc4Wj7
/CFD4jZ9/004fs+t2Gbm0GYXu
/j/wzlZUfXPwoCmoVYePgw4WnbLzSlKLxrNqlGvrqSocrHeUsvNvzYK+FryVk1XnpT0Munw2KPjD1m8(
/9NeSfutNk0hqrWW1oVVbhgGsDslVIrMdjhbhh8PaYZ3XkbfDf8Y+A3QuHaMhAxeQaLRuQll7ZHMyQF
/tHzHj1vV5TiA3zWFNKh4/8i8hSePaREzQJdtLpeKjeUlRsYpXaraTS09qM
/Pvrjl2CR9kQpK9kToG4opUq5uHKvPgsq2hMAmnuRyTyYt+RGNwUeZbVYqhQrWW5mIBXFKGNLsSb
/PIgcNhWIwWJuycAfZZBx4ivrPnJdDH99euhMb89OX523n5PWK9J5
/eof7edvfsziZXq93NDLqNFHPWfSc+dF/exH8urZH7+8OGs/e0WevTw9+yd5+er89KxO/vz5F/JTffyvqw
/Nn85OnxM1gwmMdhkQDVL+7MfE3R5MFgywFLSU3ZV
/mapFaPVaJ1Use7dU6lvKqFaVdtGu7LSOxnVSqNhaJXblFCGPkIcWYfc
/EPkD5g3M1dqLcza5wiGWu2tZ85Wz1gXoQxeI0I4TWDE4skNNSMZnwCOni1k8CIpIIZS+aKmv
/QQ90YQIYVXt7zcVoT5lsQj++pjPAxJTHwgxEfUu/pIbG/EZBCZF
/B5KSks56Zb4q3mUQIAI47fm4x4glSOCO+Kq1+7pMEdJsfv6chm5hHpA3W6CZMcWo2gRUFN6hJpX
/0KmtyDykaezeXQZu79UgTtRnuQfvPio9Ha04Z9aaM2cd/hHgy/+uztwAY/mLGTdGUzwvt
//O54kXsw08dcBmD7PZg+IiNiwlJ8
/Jv51blBzRcxiz1qxtxjxOcWiWk3tPgIMm6PCpf0eMBH3AmobcZeZA4I5OQYkjE4Sdy9+tWa1LWegFVEO
/+7Urt3Rw9xaZRqVZaxbvvox6jZyl6Dlod3pJAMKxZJDQHIwiBiPiCX4CbYrvB+nwv5QMuC1O0AEt+be
/E2nwT2r4YOyIOBEt3FgOgyRLUZzRAuIcGeYv5U8sfyCdredJJs80cTyIYm6aAq39P0w7w3KNdEQ0xdD
/1ltQY6CCwA0K9LdXzaKmcsz0UkdWNtofVzsqu0bsReQovICOk/htOvXda1jflg7U9yQd2pAk02oO+joiF
/bMPXbeEdhyBkkT9edE98x0fW3QRmwMEZLN2
/1AZaQn63CtNrXn9HpwIYT+2P0PBzTgixk1d9xLQdt2x+x5J+3sZ+kxIU9h+ihOz8aUdyj1W3HXuLRf3rY
/hk0x8ACx4H/7zCxpDYqSIj5I7E4v3M7G
/9Rh04uwi0+1Gpa60W20dv6vxeLtxb7cbN9ui3FTVUqlVzmCL5T2mO+8+9Q+0hUY3VKXZaGTZnfZAJS
/X9PJO
/ETTC9vIb7xbdWFf6bSs3Gj75LJB5tTVtAQtUp+O3aTNvFevbThrJTxuXzm1Aj6t8W1JChv9UjIz6Gxjx++
/P5LipMD7sN4SZ0kCYza+SGkqYC78+PJlzimRwNGLUQoiETgsMd5AljSw34YLOIXkzuohdTWM
/BicfOZwB8SSrb3d+zAHEw2/E9UMREx+Tj5NaHC/Mcaa/8HAAD
//wMAUEsDBBQABgAIAAAAIQDWZLNR9AAAADEDAAAcAAgBd29yZC9fcmVscy9kb2N1bWVudC
/U1iGoM+B+2b5re4IM3bwM6PlMhP3D
/jMzpOEpYHVtkBZMwS0SQ50VWS4rQH4tjMqdQLKrAo8WpwGGeq79dsp7TLv62H8bvsJhzuFnSofGOI

+ STRUM

um@mosina.pl

Od:
Wysłano: piątek, 16 lutego 2024 18:56
Do: um@mosina.pl
Temat: Wnioski do projektu planu ogólnego gminy Mosina
Załączniki: 6E4C57EC-7517-401B-96D7-CF489F7DACF7.pdf; Załącznik bez tytułu 00193.txt; 0DD8F31F-DB71-40B4-BF9A-04AEBC7966B4.pdf; Załącznik bez tytułu 00196.txt

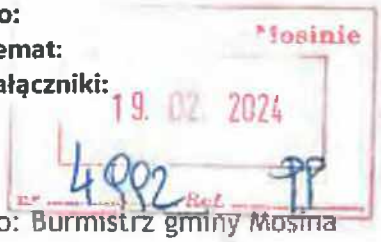

Do: Burmistrz gminy Mosina

Dotyczy: wnioski jw.

Załączam formularz wraz z kopią aktu notarialnego potwierdzającego własność nieruchomości Działka nr 228/8 w Krajkowie gm Mosina

Pismo dotyczące aktu planowania przestrzennego

1. ORGAN, DO KTÓREGO JEST SKŁADANE PISMO

nazwa Burmistrz Gminy Mosina

2. RODZAJ PISMA[1)]

☐ 2.1. wniosek do projektu aktu ☒ 2.2. uwaga do konsultowanego projektu aktu[2)]

☐ 2.3. wniosek o zmianę aktu[3)] ☐ 2.4. wniosek o sporządzenie aktu[3)]

3. RODZAJ AKTU PLANOWANIA PRZESTRZENNEGO[1)]

☐ 3.1. plan ogólny gminy

☒ 3.2. miejscowy plan zagospodarowania przestrzennego, w tym zintegrowany plan inwestycyjny lub miejscowy plan rewitalizacji

☐ 3.3. uchwała ustalająca zasady i warunki sytuowania obiektów małej architektury, tablic reklamowych i urządzeń reklamowych oraz ogrodzeń, ich gabaryty, standardy jakościowe oraz rodzaje materiałów budowlanych, z jakich mogą być wykonane

☐ 3.4. audyt krajobrazowy ☐ 3.5. plan zagospodarowania przestrzennego województwa

4. DANE SKŁADAJĄCEGO PISMO[4)]

5. ADRES DO KORESPONDENCJI SKŁADAJĄCEGO PISMO (nieobowiązkowo)[4)]

kraj: ..... województwo. .....

powiat: ..... gmina .....

ulica: ..... nr domu: ..... nr lokalu .....

miejscowość: ..... kod pocztowy. .....

6. DANE PEŁNOMOCNIKA (nieobowiązkowo)[4)]

☐ pełnomocnik ☐ pełnomocnik do doręczeń

imię i nazwisko : .....

kraj: ..... województwo: .....

powiat: ..... gmina: .....

ulica: ..... nr domu: ..... nr lokalu .....

miejscowość: ..... kod pocztowy: .....

e-mail (w przypadku gdy składający pismo posiada adres e-mail): .....

nr telefonu (nieobowiązkowo): .....

adres skrytki ePUAP lub adres do doręczeń elektronicznych[5)]: .....

7. TREŚĆ PISMA

7.1. Treść[6]

Wnoszę o uwzględnienie wszystkich składanych już przeze mnie uwag i wniosków zawartych w piśmie skierowanym do gminy z dnia 2023-04-03 a otrzymanym przez Urząd w dniu 2023 04 04.

Podtrzymuje niniejszym w całości moje stanowisko zawarte w pow. piśmie dot Przywrócenia procedowania planu zagospodarowania przestrzennego wsi Krajkowo

- teren południowo-zachodni

7.2 **(Nieobowiązkowo)** W przypadku wypełnienia, należy uzupełnić każdą z kolumn tabeli

Szczegółowe informacje dotyczące treści pisma w odniesieniu do działek ewidencyjnych:

Lp	7.2.1 Nazwa aktu planowania przestrzennego	7.2.2 Identyfikator działki lub działek ewidencyjnych	7.2.3 Czy teren objęty pismem obejmuje całość działki lub działek ewidencyjnych[7]	7.2.4 Treść[8]
1			☐ tak ☐ nie	

7.3 **(Nieobowiązkowo).** W przypadku wypełnienia, należy uzupełnić każdą z kolumn tabeli

Szczegółowe informacje dotyczące działek ewidencyjnych oraz niektórych parametrów – w przypadku zaznaczenia w pkt 2 wniosku do projektu aktu (pkt 2.1), uwagi do konsultowanego projektu aktu (pkt 2.2) lub wniosku o zmianę aktu (pkt 2.3) oraz w pkt 3 planu ogólnego gminy (pkt 3.1) lub miejscowego planu zagospodarowania przestrzennego, w tym zintegrowanego planu inwestycyjnego lub miejscowego planu rewitalizacji (pkt 3.2)

Lp	7.3.1 Nazwa planu ogólnego gminy lub miejscowego planu zagospodarowania przestrzennego	7.3.2 Identyfikator działki lub działek ewidencyjnych	7.3.3 Czy teren objęty pismem obejmuje całość działki lub działek ewidencyjnych[7]	7.3.4 Nazwa lub nazwy klasy przeznaczenia terenu (albo symbol lub symbole klasy przeznaczenia terenu)[9]	7.3.5 Maksymalny udział powierzchni zabudowy [%]	7.3.6 Maksymalna wysokość zabudowy [m]	7.3.7 Minimalny udział powierzchni biologicznie czynnej [%]
1			☐ tak ☐ nie				

8. OŚWIADCZENIE W SPRAWIE KORESPONDENCJI ELEKTRONICZNEJ

☒ Wyrażam zgodę ☐ Nie wyrażam zgody

na doręczanie korespondencji w niniejszej sprawie za pomocą środków komunikacji elektronicznej w rozumieniu art. 2 pkt 5 ustawy z dnia 18 lipca 2002 r. o świadczeniu usług drogą elektroniczną (Dz.U. z 2020 r. poz. 344).

10. PODPIS SKŁADAJĄCEGO PISMO (PEŁNOMOCNIKA) I DATA PODPISU

Podpis powinien być czytelny. Podpis i datę podpisu umieszcza się w przypadku składania wniosku w postaci papierowej

um@mosina.pl

Urzą[illegible]Mosinie
19. 02. 2024
or. 4989 9P Rel.

Od:
Wysłano: piątek, 16 lutego 2024 22:36
Do: um@mosina.pl
Temat: Plan ogólny, plan miejscowy
Załączniki: Skan_20240216 (4).jpg; Skan_20240216 (3).jpg; Skan_20240216 (5).jpg
Ważność: Wysoka

Dzień dobry.

W załączeniu przesyłam pismo.

Pismo dotyczące aktu planowania przestrzennego

1. ORGAN, DO KTÓREGO JEST SKŁADANE PISMO

nazwa: Burmistrz Gminy Mosina

2. RODZAJ PISMA[1)]

☒ 2.1. wniosek do projektu aktu ☐ 2.2. uwaga do konsultowanego projektu aktu[2)]

☒ 2.3. wniosek o zmianę aktu[3)] ☐ 2.4. wniosek o sporządzenie aktu[3)]

3. RODZAJ AKTU PLANOWANIA PRZESTRZENNEGO[1)]

☒ 3.1. plan ogólny gminy

☒ 3.2. miejscowy plan zagospodarowania przestrzennego, w tym zintegrowany plan inwestycyjny lub miejscowy plan rewitalizacji

☐ 3.3. uchwała ustalająca zasady i warunki sytuowania obiektów małej architektury, tablic reklamowych i urządzeń reklamowych oraz ogrodzeń, ich gabaryty, standardy jakościowe oraz rodzaje materiałów budowlanych, z jakich mogą być wykonane

☐ 3.4. audyt krajobrazowy ☐ 3.5. plan zagospodarowania przestrzennego województwa

4. DANE SKŁADAJĄCEGO PISMO[4)]

7. TREŚĆ PISMA

7.1. Treść[6]:

Wniosę o usunięcie zawrotki drogi wewnętrznej 25 KDW, którą z naruszeniem prawa "przesunięto" na moją nieruchomość. Ewentualnie o usunięcie całego w/w ciągu komunikacyjnego, który stanowi uciążliwy (dla mnie) dodatkowy sposób dostępu działek mających już dostęp do ulicy Piotrowskiej. Lokalizacja drogi + zawrotki jest niezgodna z uwagami nie i istniejące tam zabudowania.

7.2. (Nieobowiązkowo). W przypadku wypełnienia, należy uzupełnić każdą z kolumn tabeli.

Szczegółowe informacje dotyczące treści pisma w odniesieniu do działek ewidencyjnych:

Lp.	7.2.1. Nazwa aktu planowania przestrzennego	7.2.2. Identyfikator działki lub działek ewidencyjnych	7.2.3. Czy teren objęty pismem obejmuje całość działki lub działek ewidencyjnych[7]	7.2.4. Treść[8]
1	Plan ogólny gminy Kosina Uchwała LXIV/452/14	608/1	☐ tak ☒ nie	Zawrotka drogi wewnętrznej drogą wewnętrzną 25 KDW

7.3. (Nieobowiązkowo). W przypadku wypełnienia, należy uzupełnić każdą z kolumn tabeli.

Szczegółowe informacje dotyczące działek ewidencyjnych oraz niektórych parametrów – w przypadku zaznaczenia w pkt 2: wniosku do projektu aktu (pkt 2.1), uwagi do konsultowanego projektu aktu (pkt 2.2) lub wniosku o zmianę aktu (pkt 2.3) oraz w pkt 3: planu ogólnego gminy (pkt 3.1) lub miejscowego planu zagospodarowania przestrzennego, w tym zintegrowanego planu inwestycyjnego lub miejscowego planu rewitalizacji (pkt 3.2):

Lp.	7.3.1. Nazwa planu ogólnego gminy lub miejscowego planu zagospodarowania przestrzennego	7.3.2. Identyfikator działki lub działek ewidencyjnych	7.3.3. Czy teren objęty pismem obejmuje całość działki lub działek ewidencyjnych[7]	7.3.4. Nazwa lub nazwy klasy przeznaczenia terenu (albo symbol lub symbole klasy przeznaczenia terenu)[9]	7.3.5. Maksymalny udział powierzchni zabudowy [%]	7.3.6. Maksymalna wysokość zabudowy [m]	7.3.7. Minimalny udział powierzchni biologicznie czynnej [%]
1			☐ tak ☐ nie				

8. OŚWIADCZENIE W SPRAWIE KORESPONDENCJI ELEKTRONICZNEJ

☐ Wyrażam zgodę ☒ Nie wyrażam zgody

na doręczanie korespondencji w niniejszej sprawie za pomocą środków komunikacji elektronicznej w rozumieniu art. 2 pkt 5 ustawy z dnia 18 lipca 2002 r. o świadczeniu usług drogą elektroniczną (Dz.U. z 2020 r. poz. 344).

9. ZAŁĄCZNIKI

- ☐ Pełnomocnictwo do reprezentowania składającego pismo lub pełnomocnictwo do doręczeń (zgodnie z ustawą z dnia 16 listopada 2006 r. o opłacie skarbowej (Dz. U. z 2023 r. poz. 2111) – jeżeli składający pismo działa przez pełnomocnika.
- ☐ Potwierdzenie uiszczenia opłaty skarbowej od pełnomocnictwa – jeżeli obowiązek uiszczenia takiej opłaty wynika z ustawy z dnia 16 listopada 2006 r. o opłacie skarbowej.
- ☐ (Nieobowiązkowo). Określenie granic terenu w formie graficznej w przypadku wskazania terenu objętego pismem jako części działki ewidencyjnej lub działek ewidencyjnych.
- ☐ (Nieobowiązkowo). Inne załączniki – w przypadku zaznaczenia pola należy podać nazwy załączników.[9]

10. PODPIS SKŁADAJĄCEGO PISMO (PEŁNOMOCNIKA) I DATA PODPISU

Podpis powinien być czytelny. Podpis i datę podpisu umieszcza się w przypadku składania wniosku w postaci papierowej.

---

[1] Można zaznaczyć więcej niż jedno pole. W ramach jednego pisma można wybrać tylko te akty, w przypadku których pismo będzie wysyłane do tego samego organu wskazanego w pkt 1. W przypadku gdy treść wniosku lub uwagi związana jest z dokumentem powiązanym z aktem planowania przestrzennego (np. sporządzanej w toku procedowania aktu, w ramach strategicznej oceny oddziaływania na środowisko, prognozy oddziaływania na środowisko), należy w pkt 3 wybrać rodzaj aktu planowania przestrzennego, którego ten dokument dotyczy, po czym wprowadzić treść wniosku lub uwagi w pkt 7.1 lub 7.2.

[2] Nie dotyczy planu zagospodarowania przestrzennego województwa.

[3] Nie dotyczy planu zagospodarowania przestrzennego województwa i audytu krajobrazowego.

[4] W pkt 4 należy podać adres zamieszkania albo siedziby składającego pismo. W przypadku wypełnienia pkt 5 podaje się adres do korespondencji składającego pismo, jeżeli jest inny niż adres podany w pkt 4. W przypadku wypełniania pkt 6 podaje się adres zamieszkania albo siedziby pełnomocnika. W przypadku większej liczby składających pismo lub pełnomocników dane kolejnych składających pismo lub pełnomocników dodaje się w formularzu albo zamieszcza na osobnych stronach i dołącza do formularza.

[5] Adres skrytki ePUAP lub adres do doręczeń elektronicznych wskazuje się w przypadku wyrażenia zgody na doręczanie korespondencji za pomocą środków komunikacji elektronicznej, z zastrzeżeniem przypadków, w których organ, zgodnie z przepisami ustawy z dnia 18 listopada 2020 r. o doręczeniach elektronicznych (Dz.U. z 2023 r. poz. 285, z późn. zm.), ma obowiązek doręczania korespondencji na adres do doręczeń elektronicznych.

[6] Maksymalna liczba znaków w pkt 7.1 wynosi 1000, natomiast w przypadku pkt 7.2.4 wartość ta odnosi się do pojedynczego wiersza. W przypadku potrzeby dodatkowego uzasadnienia, które wykracza poza wskazany limit znaków, uzasadnienie zamieszcza się na osobnych stronach i dołącza do formularza. W przypadku większej liczby wierszy w pkt 7.2.4 kolejne wiersze dodaje się w formularzu albo zamieszcza na osobnych stronach i dołącza do formularza.

[7] W przypadku zaznaczenia pola „nie" (wskazania terenu objętego pismem jako części działki ewidencyjnej lub działek ewidencyjnych) można dodać załącznik z określeniem granic terenu w formie graficznej.

[8] Podaje się nazwę lub symbol klasy przeznaczenia terenu zgodnie ze standardami określonymi w przepisach wykonawczych wydanych na podstawie art. 16 ust. 2 ustawy z dnia 27 marca 2003 r. o planowaniu i zagospodarowaniu przestrzennym (Dz.U. z 2023 r. poz. 977, z późn. zm.).

[9] W przypadku dołączenia do pisma załączników zawierających dane osobowe, inne niż wymienione w pkt 4, 5 i 6, załącznik ten należy zanonimizować, tj. ukryć dane osobowe.

Urząd Miejski w Mosinie
29. 02. 2024
Nr 5134 Ref. PP

Pismo dotyczące aktu planowania przestrzennego

1. ORGAN, DO KTÓREGO JEST SKŁADANE PISMO

nazwa: **Burmistrz Gminy Mosina**

2. RODZAJ PISMA[1)]

☒ 2.1. wniosek do projektu aktu ☐ 2.2. uwaga do konsultowanego projektu aktu[2)]

☐ 2.3. wniosek o zmianę aktu[3)] ☐ 2.4. wniosek o sporządzenie aktu[3)]

3. RODZAJ AKTU PLANOWANIA PRZESTRZENNEGO[1)]

☒ 3.1. plan ogólny gminy

☐ 3.2. miejscowy plan zagospodarowania przestrzennego, w tym zintegrowany plan inwestycyjny lub miejscowy plan rewitalizacji

☐ 3.3. uchwała ustalająca zasady i warunki sytuowania obiektów małej architektury, tablic reklamowych i urządzeń reklamowych oraz ogrodzeń, ich gabaryty, standardy jakościowe oraz rodzaje materiałów budowlanych, z jakich mogą być wykonane

☐ 3.4. audyt krajobrazowy ☐ 3.5. plan zagospodarowania przestrzennego województwa

4. DANE SKŁADAJĄCEGO PISMO[4)]

5. ADRES DO KORESPONDENCJI SKŁADAJĄCEGO PISMO (nieobowiązkowo)[4)]

kraj: ..... województwo: .....

powiat: ..... gmina: .....

ulica: J.W ..... nr domu: ..... nr lokalu: .....

miejscowość: ..... kod pocztowy: .....

6. DANE PEŁNOMOCNIKA (nieobowiązkowo)[4)]

☐ pełnomocnik ☐ pełnomocnik do doręczeń

imię i nazwisko: .....

kraj: ..... województwo: .....

powiat: ..... gmina: .....

ulica: ..... nr domu: ..... nr lokalu: .....

miejscowość: ..... kod pocztowy: .....

e-mail (w przypadku gdy składający pismo posiada adres e-mail): .....

nr telefonu (nieobowiązkowo): .....

adres skrytki ePUAP lub adres do doręczeń elektronicznych[5)]: .....

7. TREŚĆ PISMA

7.1. Treść[6]

Wnoszę o przeznaczenie działek o numerę ewidencyjnym 361/6 361/11 obręb Daszewice w planie ogólnym na teren zabudowy mieszkaniowej jednorodzinnej.

7.2. **(Nieobowiązkowo)**. W przypadku wypełnienia, należy uzupełnić każdą z kolumn tabeli.

Szczegółowe informacje dotyczące treści pisma w odniesieniu do działek ewidencyjnych:

Lp.	7.2.1. Nazwa aktu planowania przestrzennego	7.2.2. Identyfikator działki lub działek ewidencyjnych	7.2.3. Czy teren objęty pismem obejmuje całość działki lub działek ewidencyjnych[7]	7.2.4. Treść[8]
1	Plan ogólny gminy	361/6 361/11	☒ tak ☐ nie	Przeznaczenie działek pod teren zabudowy mieszkaniowej jednorodzinnej.

7.3. **(Nieobowiązkowo).** W przypadku wypełnienia, należy uzupełnić każdą z kolumn tabeli.

Szczegółowe informacje dotyczące działek ewidencyjnych oraz niektórych parametrów – w przypadku zaznaczenia w pkt 2: wniosku do projektu aktu (pkt 2.1), uwagi do konsultowanego projektu aktu (pkt 2.2) lub wniosku o zmianę aktu (pkt 2.3) oraz w pkt 3: planu ogólnego gminy (pkt 3.1) lub miejscowego planu zagospodarowania przestrzennego, w tym zintegrowanego planu inwestycyjnego lub miejscowego planu rewitalizacji (pkt 3.2):

Lp.	7.3.1. Nazwa planu ogólnego gminy lub miejscowego planu zagospodarowania przestrzennego	7.3.2. Identyfikator działki lub działek ewidencyjnych	7.3.3. Czy teren objęty pismem obejmuje całość działki lub działek ewidencyjnych[7]	7.3.4. Nazwa lub nazwy klasy przeznaczenia terenu (albo symbol lub symbole klasy przeznaczenia terenu)[8]	7.3.5. Maksymalny udział powierzchni zabudowy [%]	7.3.6. Maksymalna wysokość zabudowy [m]	7.3.7. Minimalny udział powierzchni biologicznie czynnej [%]
1			☐ tak ☐ nie				

8. OŚWIADCZENIE W SPRAWIE KORESPONDENCJI ELEKTRONICZNEJ

☐ Wyrażam zgodę ☒ Nie wyrażam zgody

na doręczanie korespondencji w niniejszej sprawie za pomocą środków komunikacji elektronicznej w rozumieniu art. 2 pkt 5 ustawy z dnia 18 lipca 2002 r. o świadczeniu usług drogą elektroniczną (Dz.U. z 2020 r. poz. 344).

9. ZAŁĄCZNIKI

- ☐ Pełnomocnictwo do reprezentowania składającego pismo lub pełnomocnictwo do doręczeń (zgodnie z ustawą z dnia 16 listopada 2006 r. o opłacie skarbowej (Dz. U. z 2023 r. poz. 2111) – jeżeli składający pismo działa przez pełnomocnika.
- ☐ Potwierdzenie uiszczenia opłaty skarbowej od pełnomocnictwa – jeżeli obowiązek uiszczenia takiej opłaty wynika z ustawy z dnia 16 listopada 2006 r. o opłacie skarbowej.
- ☐ (Nieobowiązkowo). Określenie granic terenu w formie graficznej w przypadku wskazania terenu objętego pismem jako części działki ewidencyjnej lub działek ewidencyjnych.
- ☐ (Nieobowiązkowo). Inne załączniki – w przypadku zaznaczenia pola należy podać nazwy załączników[9].

.....

10. PODPIS SKŁADAJĄCEGO PISMO (PEŁNOMOCNIKA) I DATA PODPISU

Podpis powinien być czytelny. Podpis i datę podpisu umieszcza się w przypadku składania wniosku w postaci papierowej.

---

[1] Można zaznaczyć więcej niż jedno pole. W ramach jednego pisma można wybrać tylko te akty, w przypadku których pismo będzie wysyłane do tego samego organu wskazanego w pkt 1. W przypadku gdy treść wniosku lub uwagi związana jest z dokumentem powiązanym z aktem planowania przestrzennego (np. sporządzanej w toku procedowania aktu, w ramach strategicznej oceny oddziaływania na środowisko, prognozy oddziaływania na środowisko), należy w pkt 3 wybrać rodzaj aktu planowania przestrzennego, którego ten dokument dotyczy, po czym wprowadzić treść wniosku lub uwagi w pkt 7.1 lub 7.2.

[2] Nie dotyczy planu zagospodarowania przestrzennego województwa.

[3] Nie dotyczy planu zagospodarowania przestrzennego województwa i audytu krajobrazowego.

[4] W pkt 4 należy podać adres zamieszkania albo siedziby składającego pismo. W przypadku wypełnienia pkt 5 podaje się adres do korespondencji składającego pismo, jeżeli jest inny niż adres podany w pkt 4. W przypadku wypełnienia pkt 6 podaje się adres zamieszkania albo siedziby pełnomocnika. W przypadku większej liczby składających pismo lub pełnomocników dane kolejnych składających pismo lub pełnomocników dodaje się w formularzu albo zamieszcza na osobnych stronach i dołącza do formularza.

[5] Adres skrytki ePUAP lub adres do doręczeń elektronicznych wskazuje się w przypadku wyrażenia zgody na doręczanie korespondencji za pomocą środków komunikacji elektronicznej, z zastrzeżeniem przypadków, w których organ, zgodnie z przepisami ustawy z dnia 18 listopada 2020 r. o doręczeniach elektronicznych (Dz.U. z 2023 r. poz. 285, z późn. zm.), ma obowiązek doręczenia korespondencji na adres do doręczeń elektronicznych.

[6] Maksymalna liczba znaków w pkt 7.1 wynosi 1000, natomiast w przypadku pkt 7.2.4 wartość ta odnosi się do pojedynczego wiersza. W przypadku potrzeby dodatkowego uzasadnienia, które wykracza poza wskazany limit znaków, uzasadnienie zamieszcza się na osobnych stronach i dołącza do formularza. W przypadku większej liczby wierszy w pkt 7.2.4 kolejne wiersze dodaje się w formularzu albo zamieszcza na osobnych stronach i dołącza do formularza.

[7] W przypadku zaznaczenia pola „nie" (wskazania terenu objętego pismem jako części działki ewidencyjnej lub działek ewidencyjnych) można dodać załącznik z określeniem granic terenu w formie graficznej.

[8] Podaje się nazwę lub symbol klasy przeznaczenia terenu zgodnie ze standardami określonymi w przepisach wykonawczych wydanych na podstawie art. 16 ust. 2 ustawy z dnia 27 marca 2003 r. o planowaniu i zagospodarowaniu przestrzennym (Dz.U. z 2023 r. poz. 977, z późn. zm.).

[9] W przypadku dołączenia do pisma załączników zawierających dane osobowe, inne niż wymienione w pkt 4, 5 i 6, załączniki te należy zanonimizować, tj. ukryć dane osobowe.

Ochrona danych osobowych – klauzula informacyjna:

Administrator danych osobowych.
Administratorem Państwa danych osobowych jest Gmina Mosina reprezentowana przez Burmistrza Gminy Mosina.
Z Administratorem można się kontaktować w następujący sposób:

a) listownie: pl. 20 Października 1; 62-050 Mosina
b) przez elektroniczną skrzynkę podawczą: /km1dkc653m/SkrytkaESP
c) telefonicznie: 61 810 95 00

Inspektor ochrony danych.
Możecie się Państwo kontaktować również z wyznaczonym Inspektorem Ochrony Danych pod adresem e-mail: iod@mosina.pl

Cele i podstawy przetwarzania.
Państwa dane osobowe będą przetwarzane w celu realizacji zadań zgodnie z Ustawą z 27 marca 2003 r. o planowaniu i zagospodarowaniu przestrzennym oraz Ustawą z 14 czerwca 1960 r. Kodeks postępowania administracyjnego. Następnie Państwa dane będą przetwarzane w celu wypełnienia obowiązku archiwizacji dokumentów wynikającego z Ustawy z 14 lipca 1983 r. o narodowym zasobie archiwalnym i archiwach.

Odbiorcy danych osobowych.
Odbiorcami Państwa danych osobowych będą podmioty upoważnione na podstawie przepisów prawa oraz inne podmioty, z którymi Administrator posiada stosowne zapisy o powierzeniu danych.

Okres przechowywania danych.
Państwa dane będą przechowywane przez czas realizacji zadań Administratora wskazanych w ustawie z 14 czerwca 1960 r. Kodeks postępowania administracyjnego, a następnie – zgodnie z obowiązującą u Administratora Instrukcją kancelaryjną oraz przepisami o archiwizacji dokumentów.

Prawa osób, których dane dotyczą.
Zgodnie z przepisami prawa przysługuje Państwu:

a) prawo dostępu do swoich danych oraz otrzymania ich kopii,
b) prawo do sprostowania (poprawiania) swoich danych,
c) prawo do usunięcia danych osobowych, w sytuacji, gdy przetwarzanie danych nie następuje w celu wywiązania się z obowiązku wynikającego z przepisu prawa lub w ramach sprawowania władzy publicznej,
d) prawo do ograniczenia przetwarzania danych,
e) prawo do wniesienia skargi do Prezesa UODO (na adres Prezesa Urzędu Ochrony Danych Osobowych, ul. Stawki 2, 00-193 Warszawa).

Informacja o wymogu podania danych.
Podanie przez Państwa danych osobowych jest obowiązkiem wynikającym z Ustawy z 27 marca 2003 roku o planowaniu i zagospodarowaniu przestrzennym oraz Ustawy z 14 czerwca 1960 roku Kodeks postępowania administracyjnego.