


**MIEJSCOWY PLAN ZAGOSPODAROWANIA PRZESTRZENNEGO
DLA TERENU USŁUG PRZY UL. LESZCZYŃSKIEJ W MOSINIE**

Załącznik nr 1
do Uchwały Nr XLIX/336/09
Rady Miejskiej w Mosinie
z dnia 24 września 2009 r.

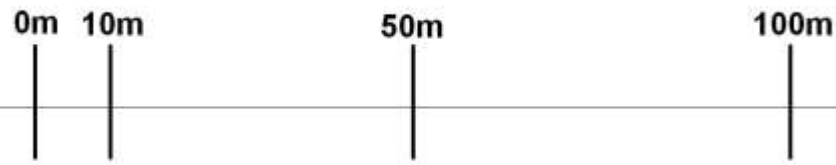


SKALA 1:1000

**WYRYS ZE STUDYUM UWARUNKOWAŃ I KIERUNKÓW
ZAGOSPODAROWANIA PRZESTRZENNEGO GMINY MOSINA**



OBJAŚNIENIA:

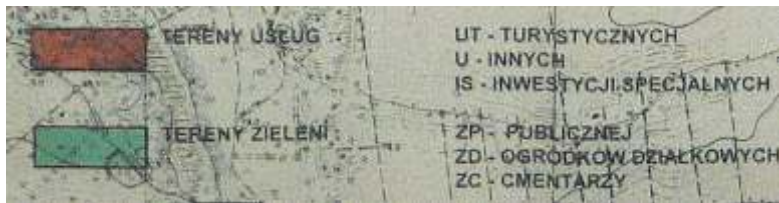

--- GRANICA OPRACOWANIA MPZP

OBJAŚNIENIA:

- GRANICA OPRACOWANIA MPZP
- LINIE ROZGRANICZAJĄCE TERENY O RÓŻNYM PRZEZNACZENIU I RÓŻNYCH ZASADACH ZAGOSPODAROWANIA
- U** TEREN ZABUDOWY USŁUGOWEJ
- KD-D** TEREN DRÓG PUBLICZNYCH (KLASA DOJAZDOWA)
- ▨ STREFA LOKALIZACJI MIEJSC PARKINGOWYCH
- ▲ NIEPRZEKRACZALNA LINIA ZABUDOWY
- ↑ MIEJSCA ZJAZDÓW (WJAZD-WYJAZD)
- ⚡ ISTNIEJĄCA STACJA TRANSFORMATOROWA

*CAŁY OBSZAR OPRACOWANIA PALNU ZNAJDUJE SIĘ NA TERENIE STREFY ZEWNĘTRZNEJ OCHRONY POŚREDNIEJ UJĘCIA WODY DLA MIASTA POZNANIA W REJONIE MOSINA-KRAJKOWO

