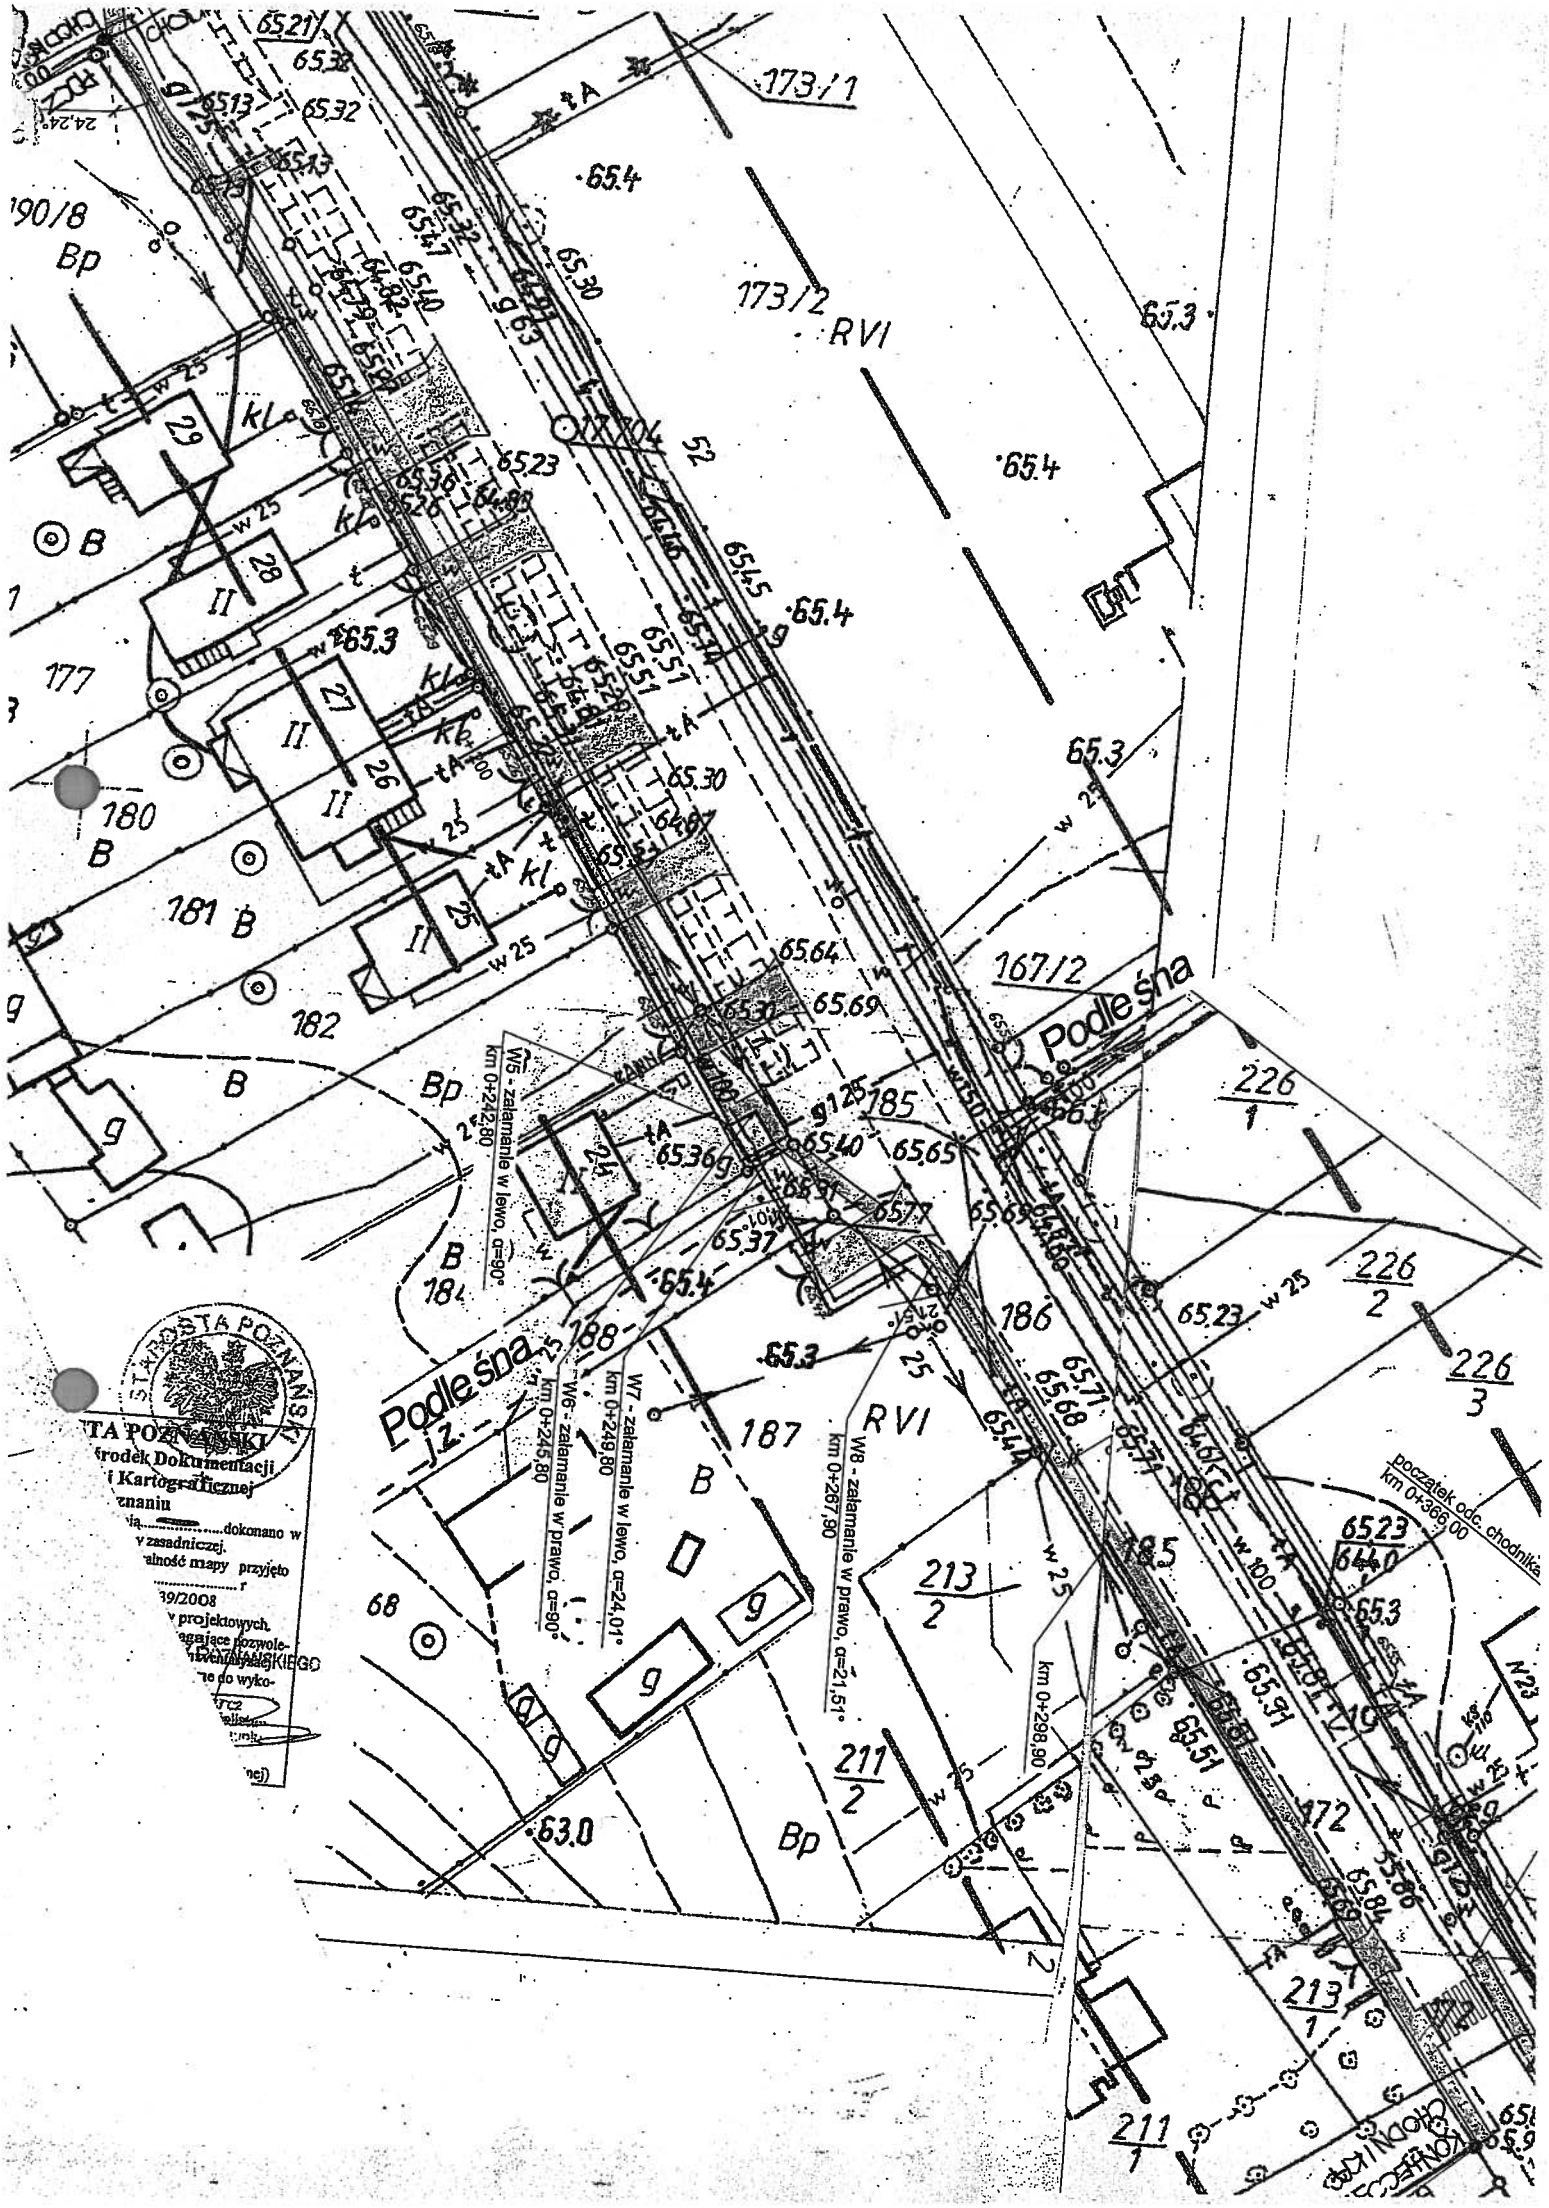
Podleśna
Podleśna
W5 - załamanie w lewo, α=90°
km 0+242,80
W6 - załamanie w prawo, α=90°
km 0+245,80
W7 - załamanie w lewo, α=24,01°
km 0+249,80
W8 - załamanie w prawo, α=21,51°
km 0+287,90
początek odc. chodnika
km 0+366,00
km 0+298,90
173/1
173/2
RVI
167/2
226/1
226/2
226/3
213/2
213/1
211/2
211/1
185
186
187
188
180
181
182
184
177
190/8
68
29
28
27
26
25
24
STAROSTA POZNAŃSKI
Ośrodek Dokumentacji
i Kartografii Geodezyjnej