Załącznik do zarządzenia nr 133/2020 Burmistrza Gminy Mosina z dnia 21 października 2020 r.

Mapa działki nr ewid. 804 obr. Mosina z projektowaną i istniejącymi urządzeniami przesyłowymi

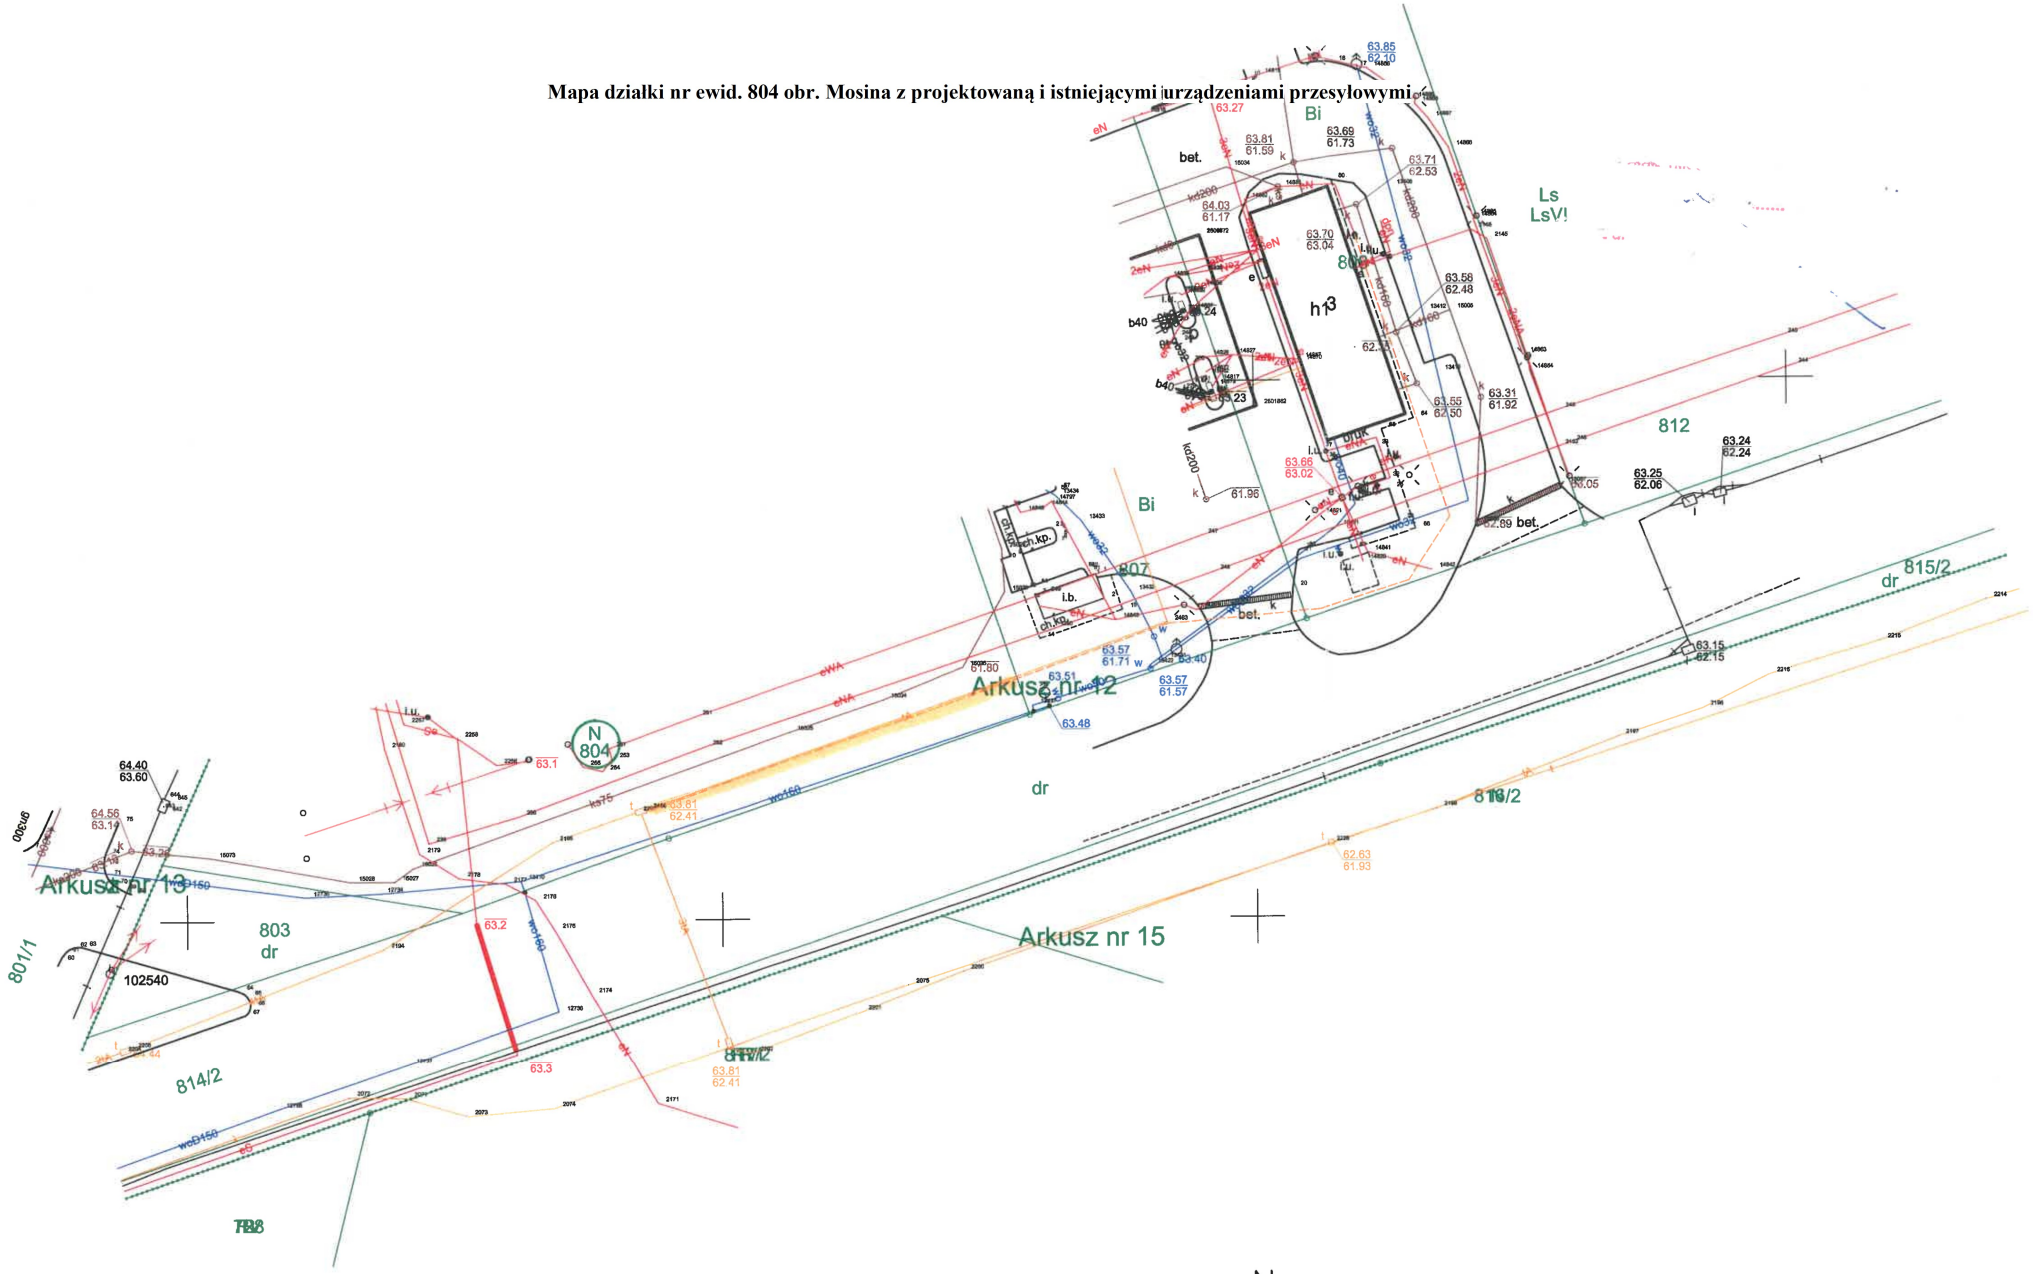

LEGENDA:

- projektowana trasa telekomunikacyjnej linii kablowej
- istniejąca telekomunikacyjna kanalizacja i studnia kablowa
- (2632) numer działki objętej inwestycją

N

Projekt budowy przyłącza telekomunikacyjnego do budynku PKN ORLEN na terenie Mosiny
Mosina ul. Mocka 3

FONBUD
51-169 Wrocław, ul. Redycka 71
tel.(071)372-72-72, fax(071)326-00-11

Opracował: Karol Pawłowski

X05002888 Strona 1 1:500

Id: B7BBB205-35E1-46D3-BE84-DBB27D128212. podpisany