


Załącznik Nr 1 do uchwały Nr
Rady Miejskiej w Mosinie
z dnia

**MIEJSCOWY PLAN
ZAGOSPODAROWANIA PRZESTRZENNEGO
DLA TERENÓW PRZY ULICY
SOWINECKIEJ, GAŁCZYŃSKIEGO,
LEŚMIANA I ŚREMSKIEJ W MOSINIE
- CZĘŚĆ I (PÓLNOCA)**


SKALA 1:2000

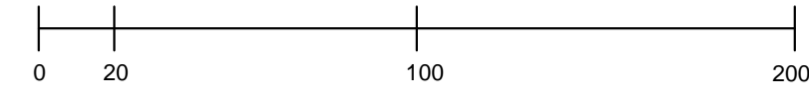

OZNACZENIA

- GRANICA OBSZARU OBJĘTEGO PLANEM
 - LINIA ROZGRANICZAJĄCA TERENY O RÓŻNYM PRZEZNACZENIU LUB RÓŻNYCH ZASADACH ZAGOSPODAROWANIA
 - NIEPRZEKRACZALNA LINIA ZABUDOWY
 - MN TEREN ZABUDOWY MIESZKANIOWEJ JEDNORODZINNEJ
 - MN/U TERENY ZABUDOWY MIESZKANIOWEJ JEDNORODZINNEJ LUB ZABUDOWY USŁUGOWEJ
 - MW TEREN ZABUDOWY MIESZKANIOWEJ WIELORODZINNEJ
 - U TERENY ZABUDOWY USŁUGOWEJ
 - P/U TERENY OBIEKTÓW PRODUKCYJNYCH, SKŁADÓW I MAGAZYNÓW ORAZ ZABUDOWY USŁUGOWEJ
 - ZI TERENY ZIELENI IZOLACYJNEJ
 - IT TERENY INFRASTRUKTURY TECHNICZNEJ
 - KDW TERENY DRÓG WEWNĘTRZNYCH
 - KX TEREN PUBLICZNEGO CIĄGU PIESZEGO
 - KDD TERENY DRÓG PUBLICZNYCH KLASY DOJAZDOWEJ
 - KDL TERENY DRÓG PUBLICZNYCH KLASY LOKALNEJ
 - KDZ TERENY DRÓG PUBLICZNYCH KLASY ZBIORCZEJ
 - PASY ZIELENI IZOLACYJNEJ
 - STREFA OCHRONY KONSERWATORSKIEJ STANOWISKA ARCHEOLOGICZNEGO
 - GRANICE TERENÓW ZAMKNIĘTYCH KOLEJOWYCH
- OBSZAR OBJĘTY PLANEM POŁOŻONY JEST W CAŁOŚCI W GRANICACH:
 - GŁÓWNEGO ZBIORNIKA WÓD PODZIEMNYCH NR 150 - PRADOLINA WARSZAWSKO - BERLIŃSKA
 - STREFY OCHRONNEJ UJĘCIA WÓD PODZIEMNYCH MOSINA - KRAJKOWO, NA TERENIE OCHRONY POŚREDNIEJ

WYRYS ZE STUDIUM UWARUNKOWAŃ I KIERUNKÓW
ZAGOSPODAROWANIA PRZESTRZENNEGO GMINY MOSINA
skala 1 : 10 000

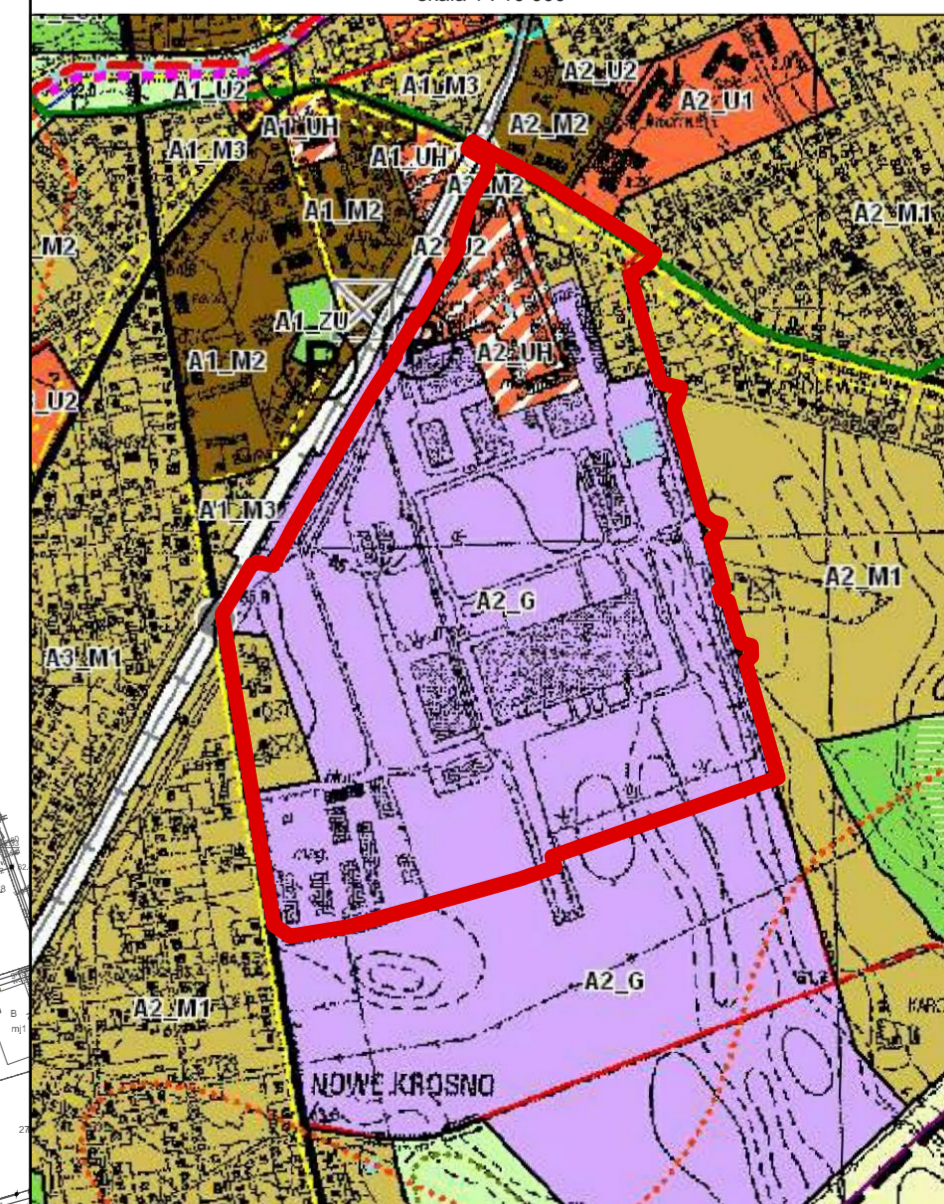

GRANICA OBSZARU OBJĘTEGO PLANEM

