









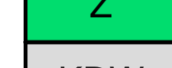

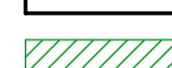


**MIEJSCOWY PLAN
ZAGOSPODAROWANIA PRZESTRZENNEGO
PN. "DASZEWICE - REJON UL. KASZTANOWEJ",
OBEJMUJĄCY CZĘŚĆ WSI DASZEWICE**

SKALA 1:1000

0 10 50 100 m

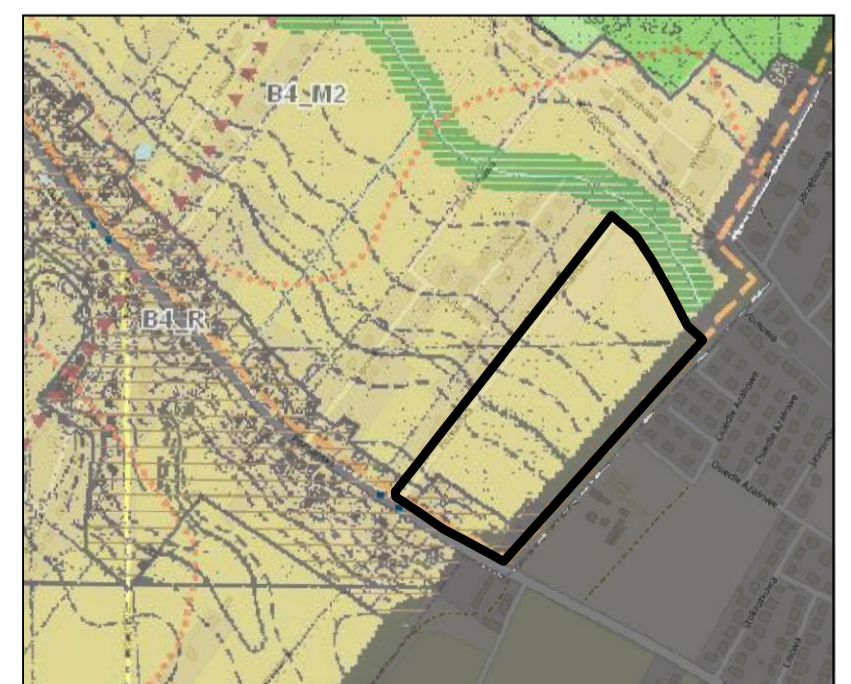
OZNACZENIA


-  GRANICA OBSZARU OBJĘTEGO MIEJSCOWYM PLANEM ZAGOSPODAROWANIA PRZESTRZENNEGO
-  GRANICA ADMINISTRACYJNA GMINY
-  LINIA ROZGRANICZAJĄCA TERENY O RÓŻNYM PRZEZNACZENIU LUB RÓŻNYCH ZASADACH ZAGOSPODAROWANIA
-  NIEPRZEKRACZALNA LINIA ZABUDOWY
-  OBOWIĄZUJĄCA LINIA ZABUDOWY

-  **MN** TERENY ZABUDOWY MIESZKANIOWEJ JEDNORODZINNEJ
-  **MN/U** TERENY ZABUDOWY MIESZKANIOWEJ JEDNORODZINNEJ LUB ZABUDOWY USŁUGOWEJ
-  **U** TEREN ZABUDOWY USŁUGOWEJ
-  **Z** TERENY ZIELENI
-  **KDW** TERENY DRÓG WEWNĘTRZNYCH
-  **KDD** TEREN DROGI PUBLICZNEJ KLASY DOJAZDOWEJ
-  PAS ZIELENI IZOLACYJNEJ
-  NAPOWIETRZNA LINIA ELEKTROENERGETYCZNA SN-15kV WRAZ Z PASEM TECHNOLOGICZNYM

OBSZAR OBJĘTY PLANEM POŁOŻONY JEST W CAŁOŚCI W GRANICACH GŁÓWNEGO ZBIORNIKA WÓD PODZIEMNYCH NR 144 - WIELKOPOLSKA DOLINA KOPALNA

WYRYS ZE STUDIUM UWARUNKOWAŃ I KIERUNKÓW ZAGOSPODAROWANIA PRZESTRZENNEGO GMINY MOSINA skala 1 : 10 000



-  GRANICA OBSZARU OBJĘTEGO PLANEM
- B4_M2** - TERENY ZABUDOWY MIESZKANIOWEJ
- B4_R** - TEREN WIELOFUNKCYJNEJ ZABUDOWY WIEJSKIEJ W OBRĘBIE ZWARTEJ JEDNOSTKI OSADNICZEJ

Układ współrzędnych:
Państwowy Układ Współrzędnych Geodezyjnych 1992 (EPSG 2180)
Opracowanie na podstawie mapy zasadniczej w postaci wektorowej
Licencja nr GKG.GZE.4007.66.2022_3021_P wydana przez Starostę Poznańskiego

