


**MIEJSCOWY PLAN  
ZAGOSPODAROWANIA PRZESTRZENNEGO  
PN. "DASZEWICE - REJON UL. KASZTANOWEJ",  
OBEJMUJĄCY CZĘŚĆ WSI DASZEWICE**

SKALA 1:1000

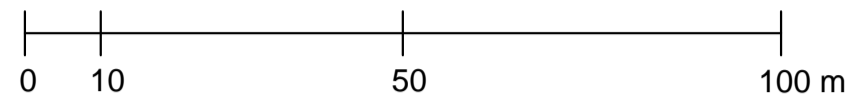


**OZNACZENIA**

- GRANICA OBSZARU OBJĘTEGO MIEJSCOWYM PLANEM ZAGOSPODAROWANIA PRZESTRZENNEGO
- GRANICA ADMINISTRACYJNA GMINY
- LINIA ROZGRANICZAJĄCA TERENY O RÓŻNYM PRZEZNACZENIU LUB RÓŻNYCH ZASADACH ZAGOSPODAROWANIA
- NIEPRZEKRACZALNA LINIA ZABUDOWY
- OBOWIĄZUJĄCA LINIA ZABUDOWY
- MN TERENY ZABUDOWY MIESZKANIOWEJ JEDNORODZINNEJ
- MN/U TERENY ZABUDOWY MIESZKANIOWEJ JEDNORODZINNEJ LUB ZABUDOWY USŁUGOWEJ
- U TEREN ZABUDOWY USŁUGOWEJ
- Z TERENY ZIELENI
- KDW TERENY DRÓG WEWNĘTRZNYCH
- KDD TEREN DROGI PUBLICZNEJ KLASY DOJAZDOWEJ
- PASY ZIELENI IZOLACYJNEJ
- NAWIETRZNA LINIA ELEKTROENERGETYCZNA SN-15kV WRAZ Z PASEM TECHNOLOGICZNYM

OBSZAR OBJĘTY PLANEM POŁOŻONY JEST W CAŁOŚCI W GRANICACH GŁÓWNEGO ZBIORNIKA WÓD PODZIEMNYCH NR 144 - WIELKOPOLSKA DOLINA KOPALNA

WYRYS ZE STUDIUM UWARUNKOWAŃ I KIERUNKÓW ZAGOSPODAROWANIA PRZESTRZENNEGO GMINY MOSINA skala 1 : 10 000

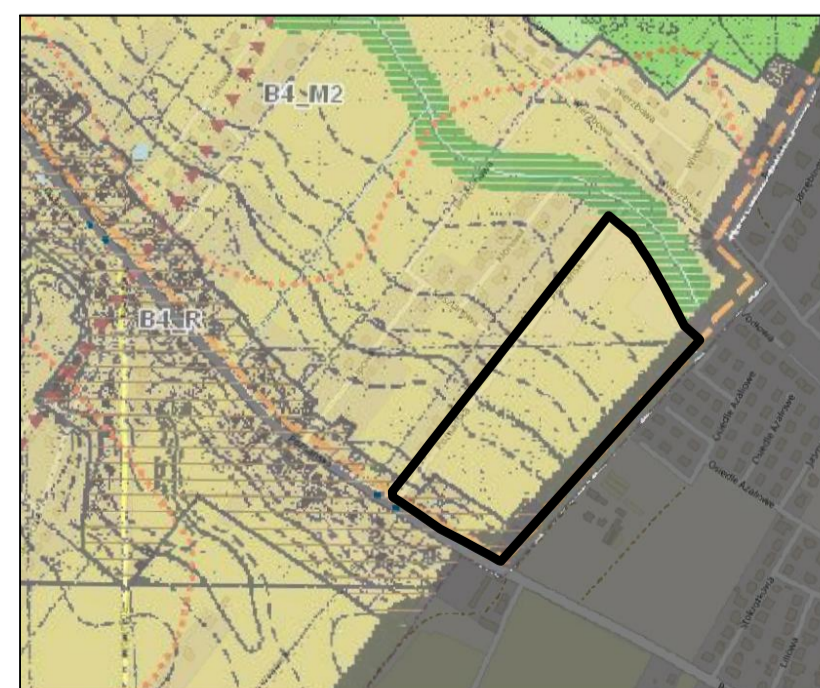

- GRANICA OBSZARU OBJĘTEGO PLANEM
- B4\_M2 - TERENY ZABUDOWY MIESZKANIOWEJ
- B4\_R - TEREN WIELOFUNKCYJNEJ ZABUDOWY WIEJSKIEJ W OBRĘBIE ZWARTEJ JEDNOSTKI OSADNICZEJ

Układ współrzędnych:  
Państwowy Układ Współrzędnych Geodezyjnych 1992 (EPSG 2180)  
Opracowanie na podstawie mapy zasadniczej w postaci wektorowej  
Licencja nr GKG.GZE.4007.66.2022\_3021\_P wydana przez Starostę Poznańskiego

