


ZAŁĄCZNIK NR 1

DO UCHWAŁY NR ____/____/25 RADY MIEJSKIEJ W MOSINIE
Z DNIA _____ 2025 r.

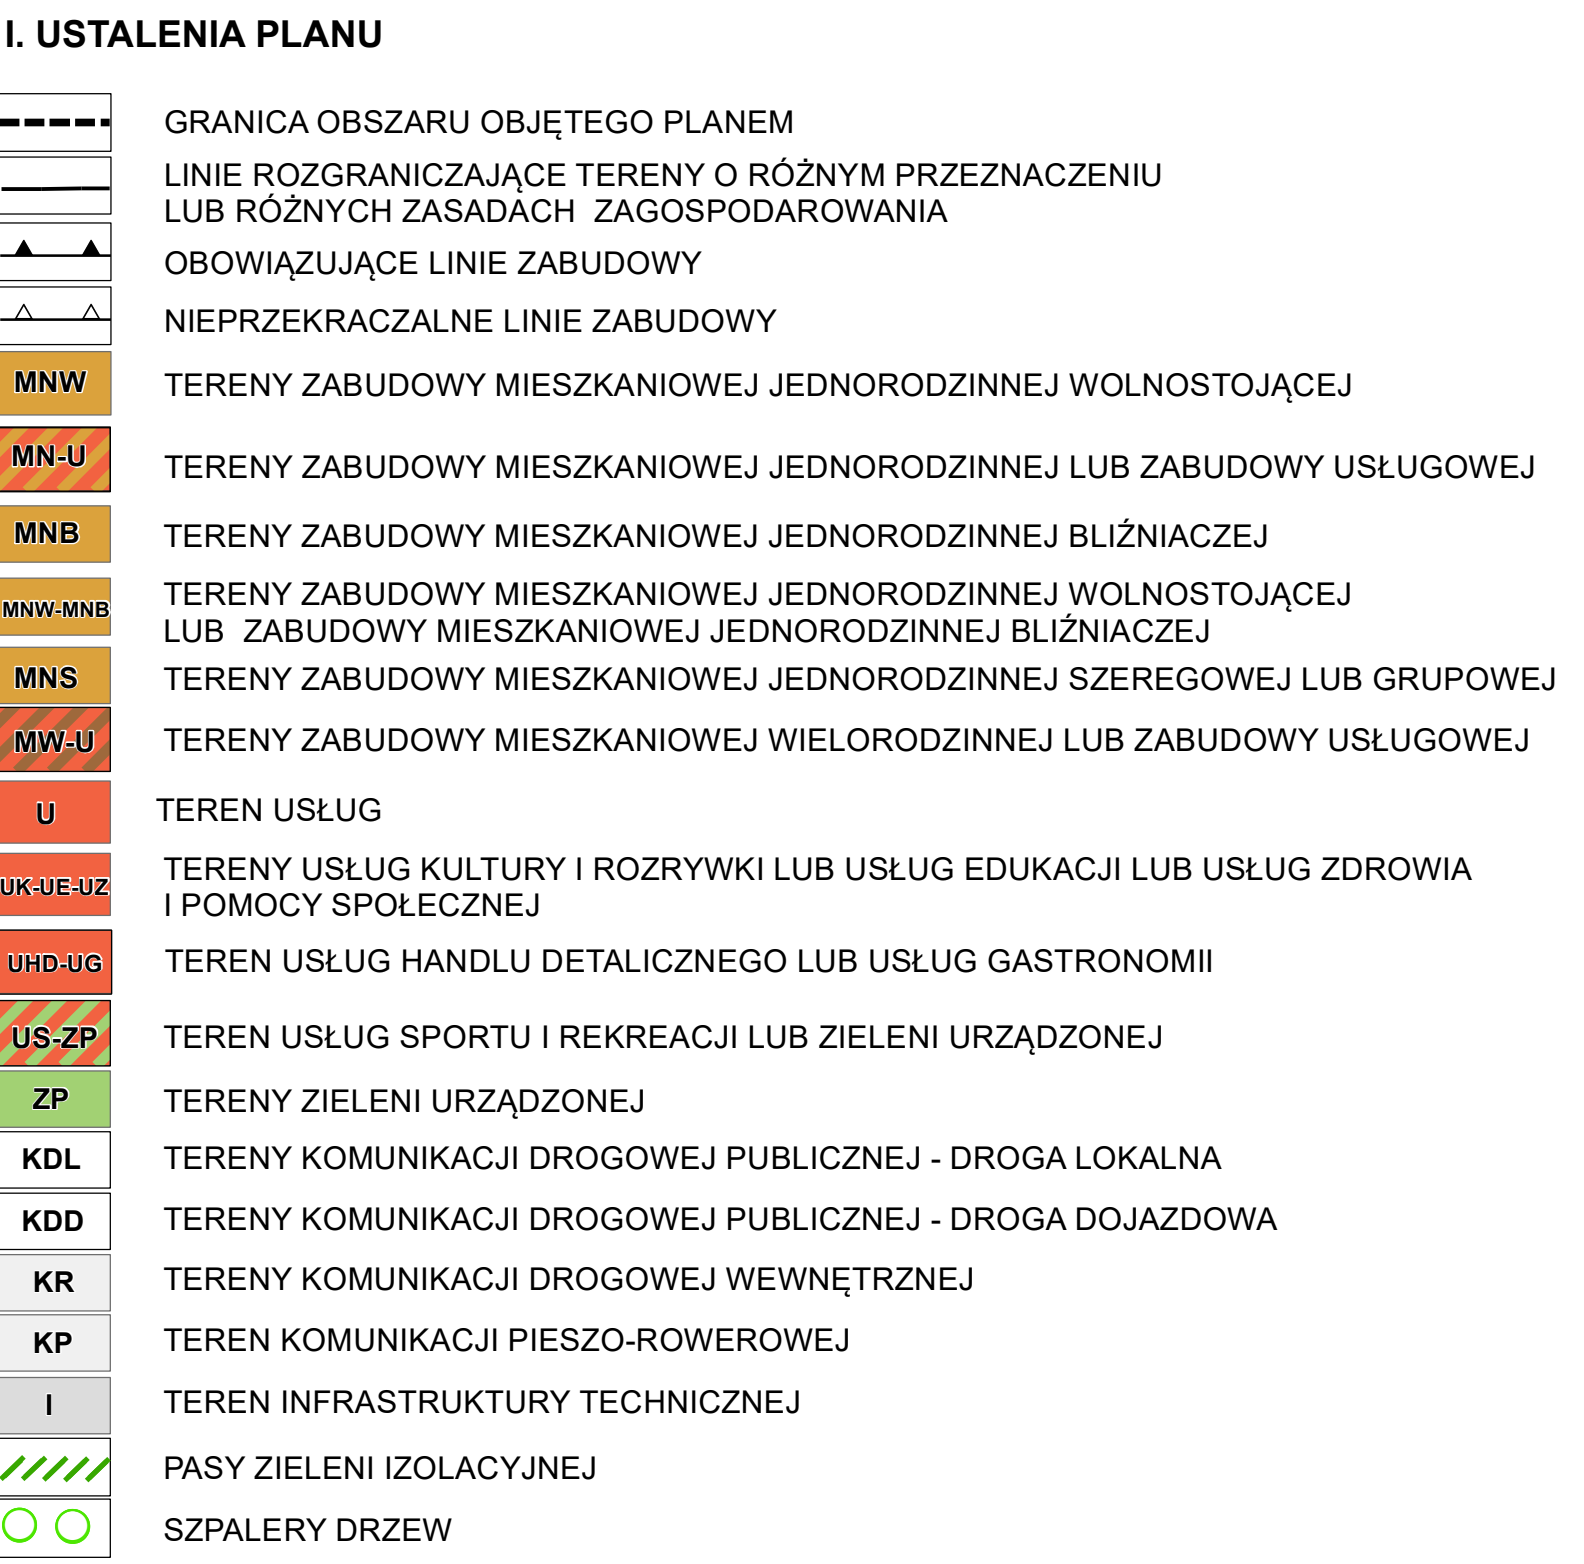

	LINIE WYMIAROWE CHARAKTERYSTYCZNYCH ODLEGŁOŚCI [m]
	STREFY OCHRONY KONSERWATORSKIEJ STANOWISK ARCHEOLOGICZNYCH
	PROPONOWANE PODZIAŁY NA DZIAŁKI GRUNTU

TEREN OBJĘTY GRANICAMI OPRACOWANIA PLANU W CAŁOŚCI ZLOKALIZOWANY JEST NA OBSZARZE WYSTĘPOWANIA UDOKUMENTOWANEGO ŻŁOŻA WĘGLA BRUNATNEGO "MOSINA" WB 768

[illegible]