


m. MOSINA

skala 1 : 500

MIEJSCOWY PLAN ZAGOSPODAROWANIA PRZESTRZENNEGO TERENU ZABUDOWY MIESZKANIOWEJ JEDNORODZINNEJ- rej. ul. Jasnej i Śremskiej

Częściowa zmiana planu ogólnego zagospodarowania przestrzennego Miasta Mosiny

Załącznik do Uchwały Nr XLIII/352/01.....
Z dnia 21.05.2001r.....

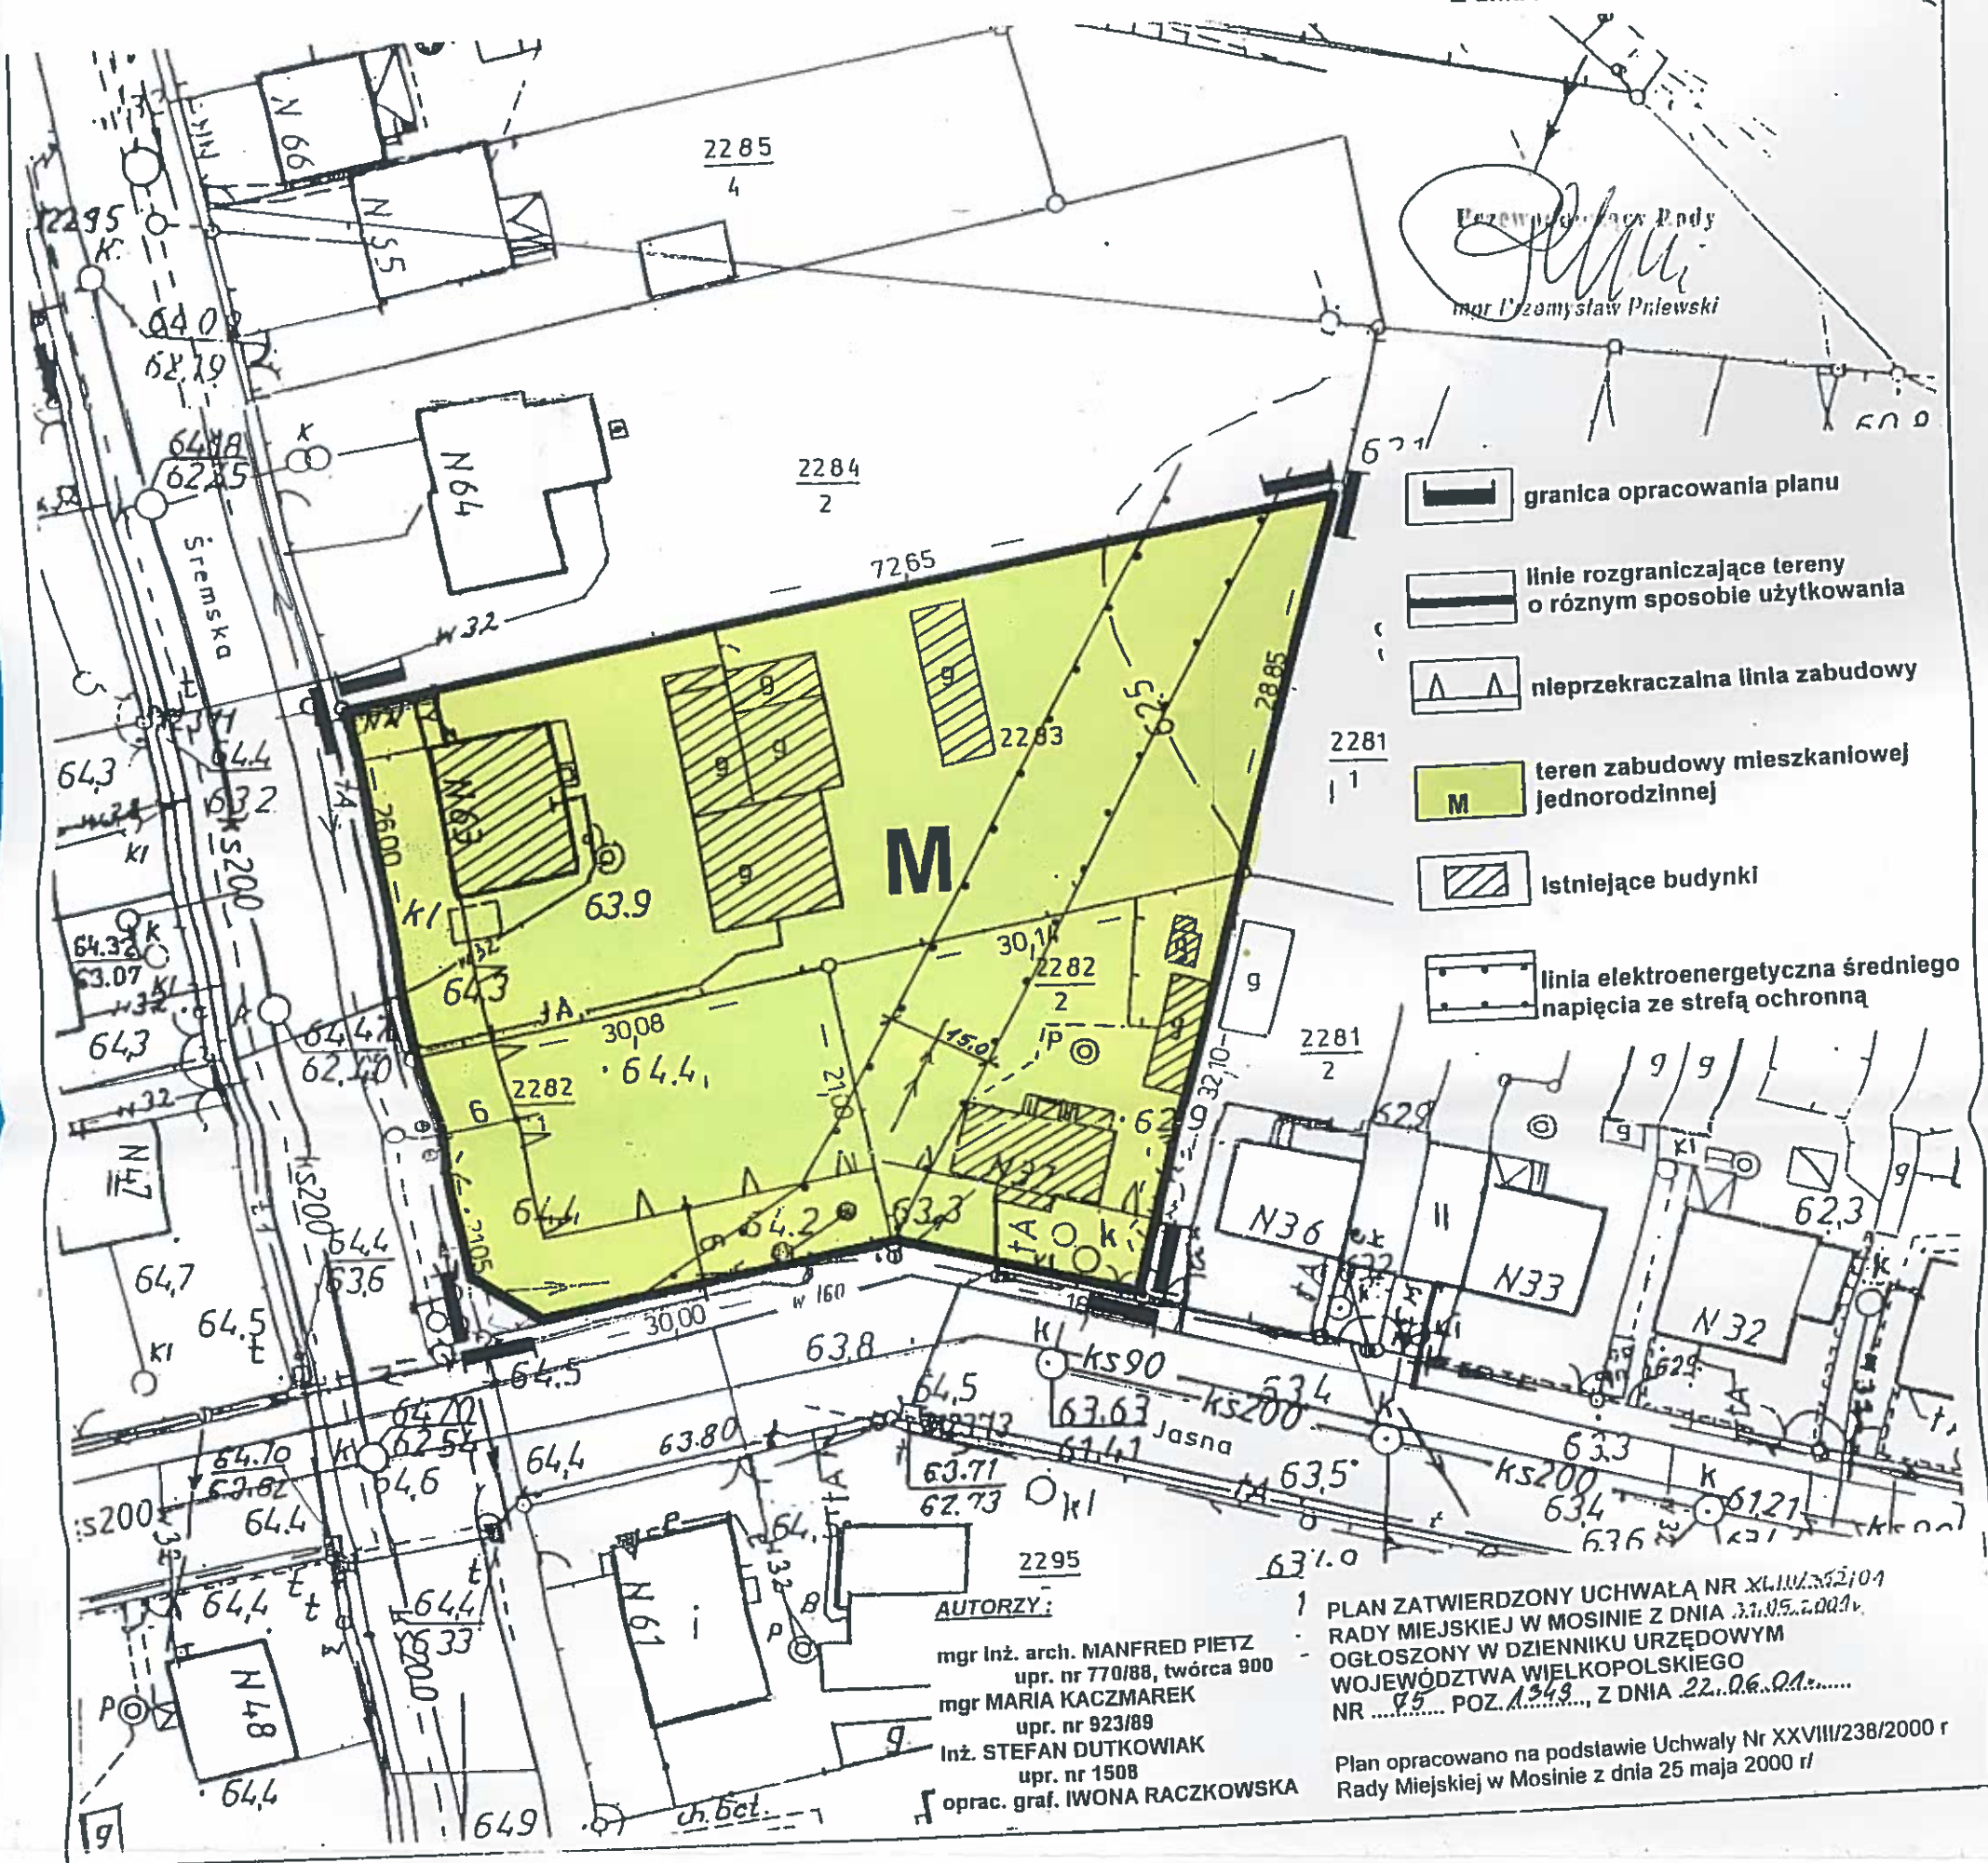

AUTORZY:
mgr Inż. arch. MANFRED PIETZ
upr. nr 770/88, twórca 900
mgr MARIA KACZMAREK
upr. nr 923/89
Inż. STEFAN DUTKOWIAK
upr. nr 1508
oprac. graf. IWONA RACZKOWSKA

PLAN ZATWIERDZONY UCHWAŁĄ NR XLIII/352/01
RADY MIEJSKIEJ W MOSINIE Z DNIA 21.05.2001r.
OGŁOSZONY W DZIENNIKU URZĘDOWYM
WOJEWÓDZTWA WIELKOPOLSKIEGO
NR 1349, Z DNIA 22.06.01.....
Plan opracowano na podstawie Uchwały Nr XXVIII/238/2000 r
Rady Miejskiej w Mosinie z dnia 25 maja 2000 r/