
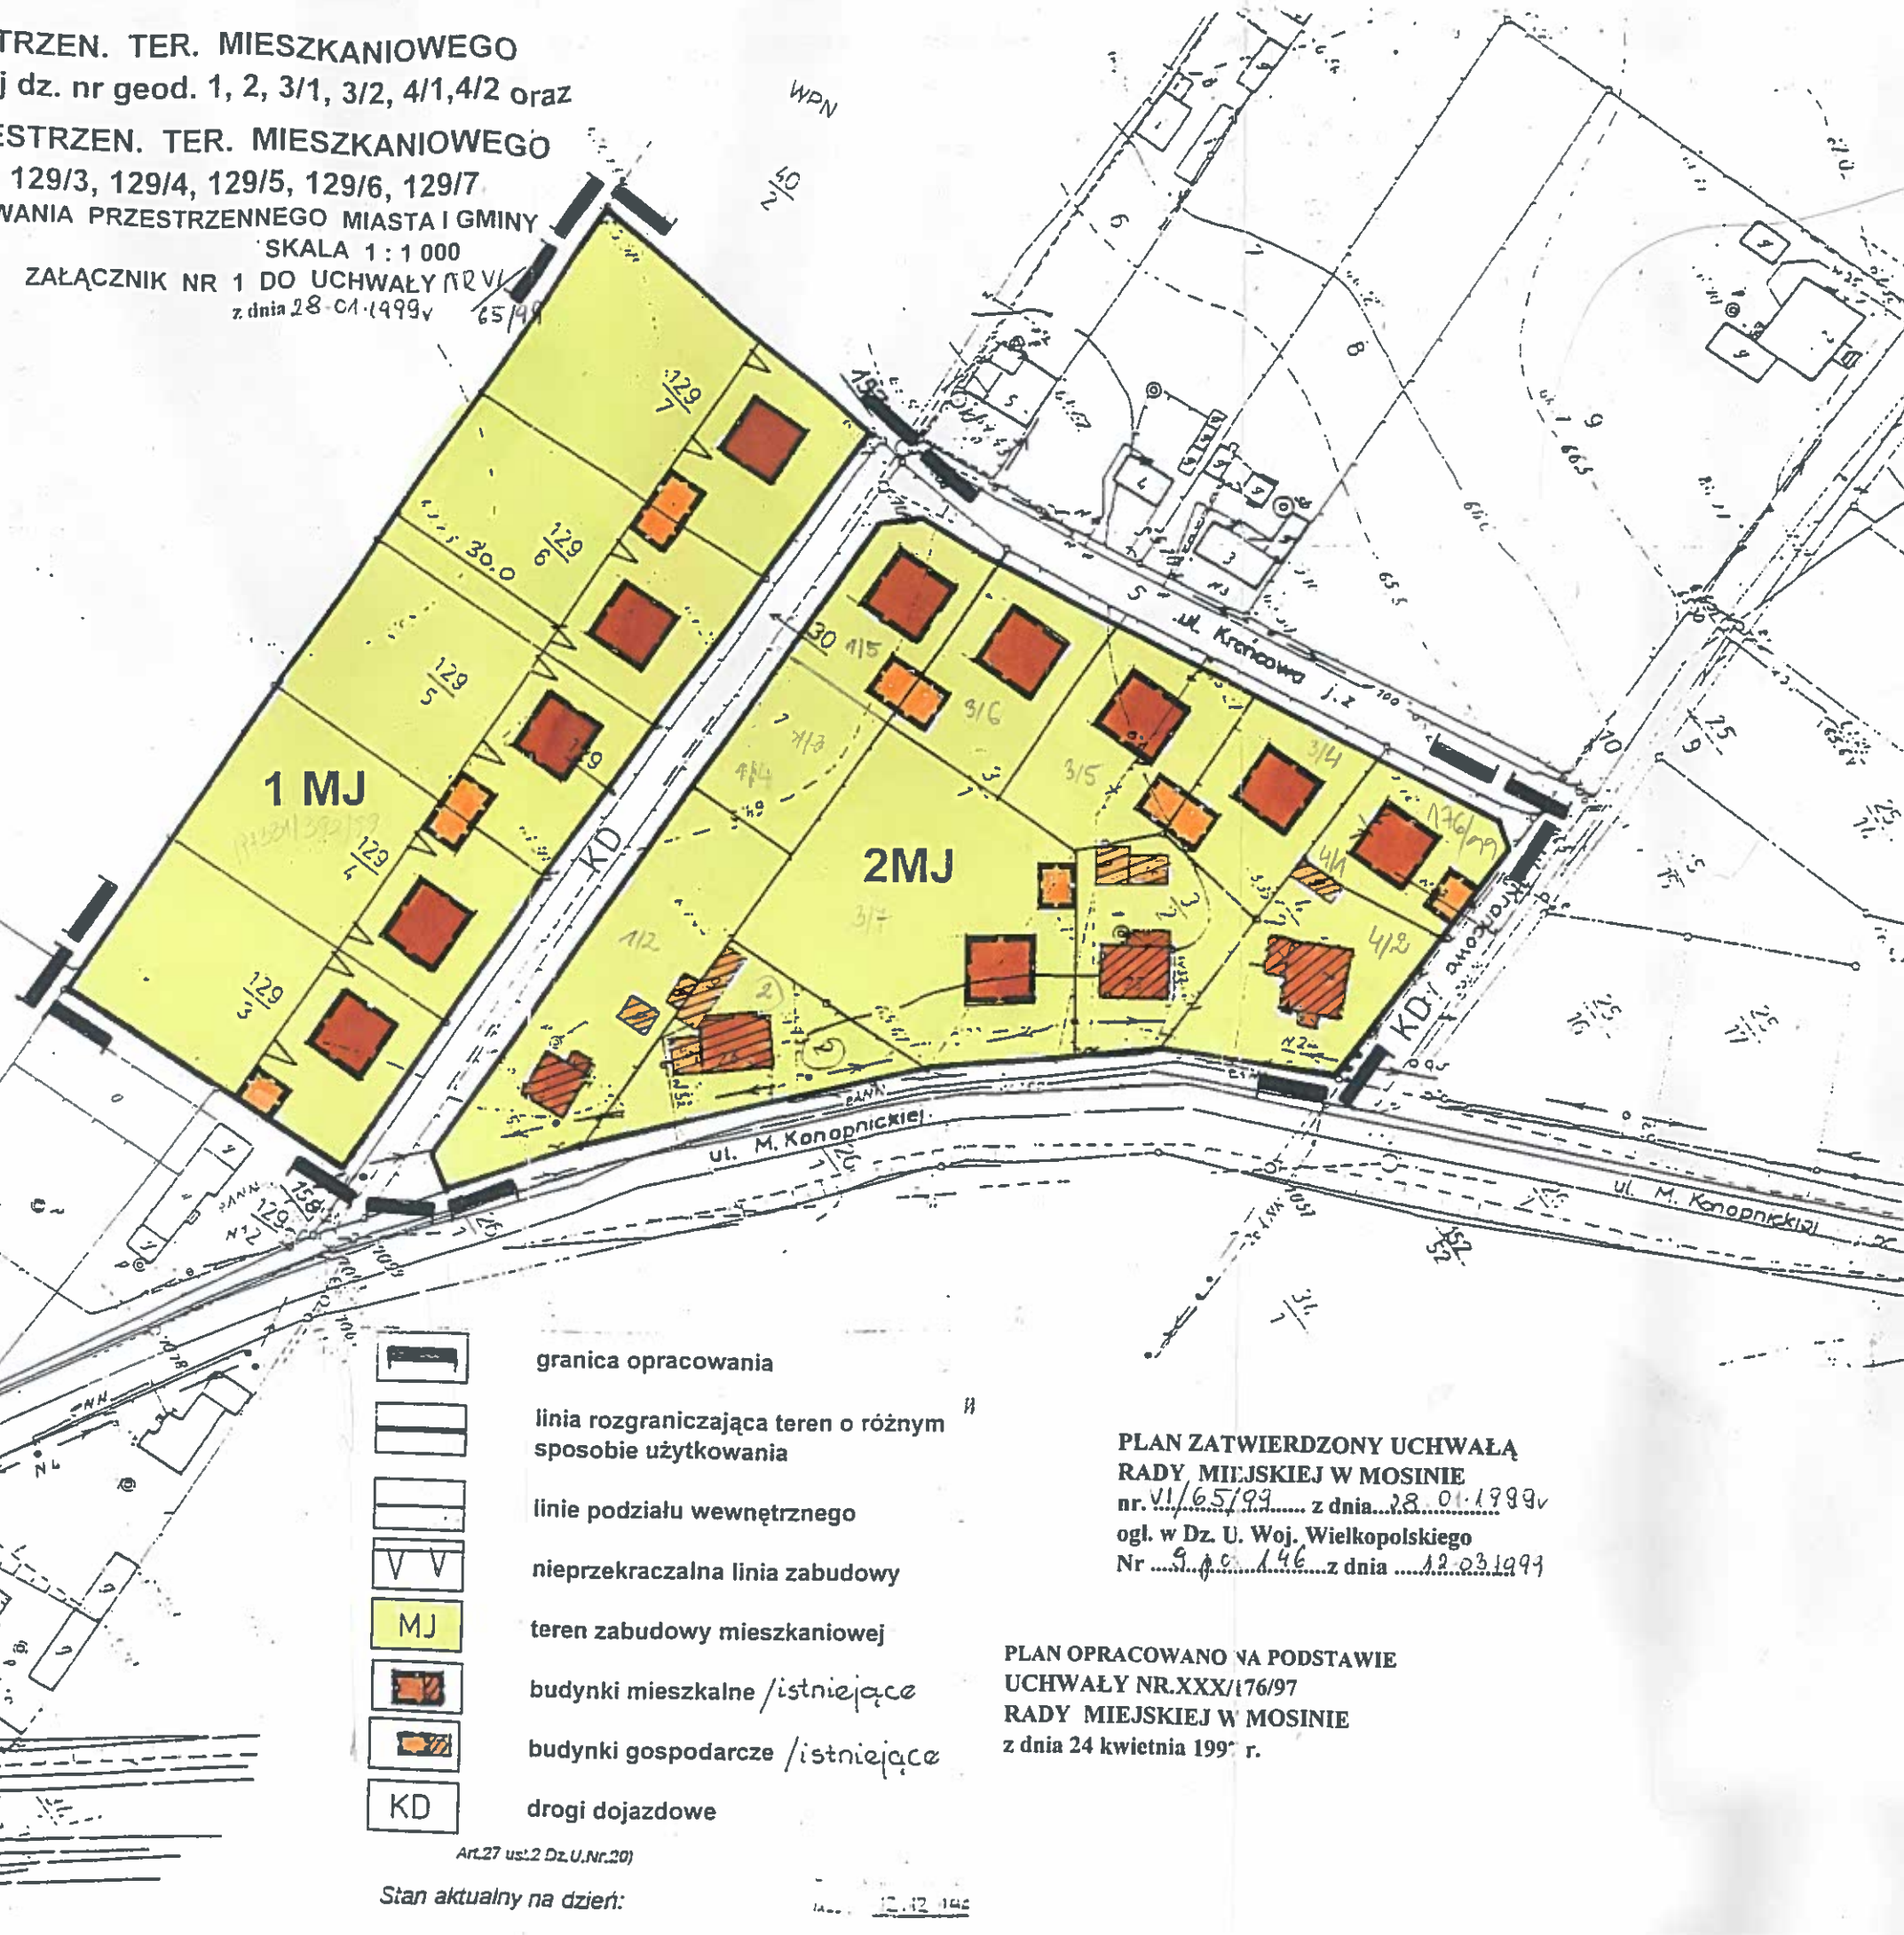


**MOSINA - MIEJ. PLAN ZAGOSP.PRZESTRZEN. TER. MIESZKANIOWEGO**  
 w rej. ul. Konopnickiej i Krańcowej dz. nr geod. 1, 2, 3/1, 3/2, 4/1,4/2 oraz  
**KROSINKO - MIEJ. PLAN ZAGOSP.PRZESTRZEN. TER. MIESZKANIOWEGO**  
 w rej. ul. Parkowej dz. nr geod. 30, 129/3, 129/4, 129/5, 129/6, 129/7

ZMIANA MIEJ. PLANU ZAGOSPODAROWANIA PRZESTRZENNEGO MIASTA I GMINY  
 SKALA 1:1 000  
 ZAŁĄCZNIK NR 1 DO UCHWAŁY NR VI/65/99  
 z dnia 28.01.1999r.

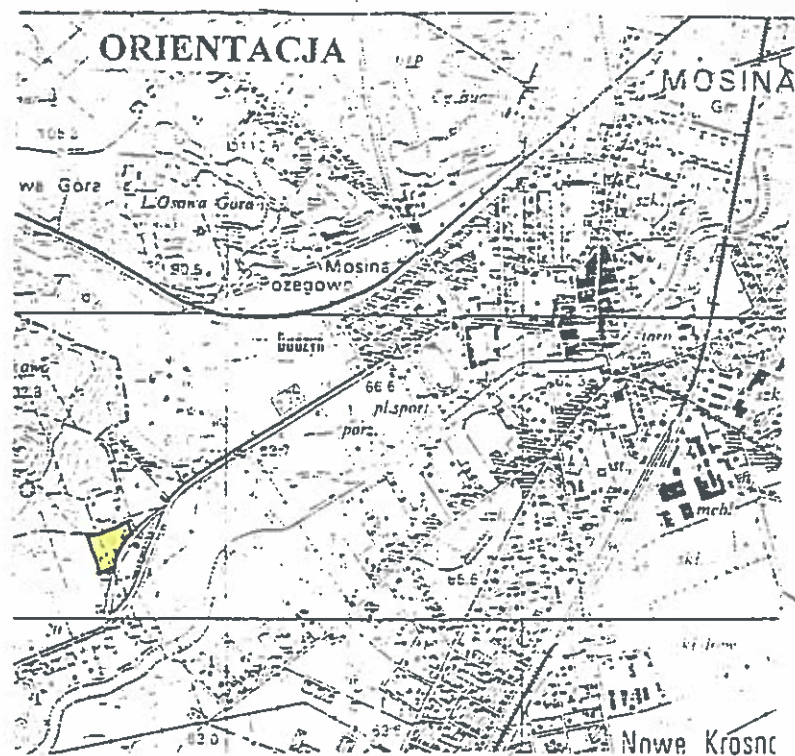

**GŁÓWNY PROJEKTANT**  
 mgr inż.arch. MANFRED PIETZ  
 upr. nr. 770/88, twórca 900

**AUTORZY**  
 mgr Maria Kaczmarek - tok formalno-prawny  
 upr. nr 923/87  
 mgr. Maria Mielcarek  
 opr. graf. Iwona Raczkowska

- granica opracowania
- linia rozgraniczająca teren o różnym sposobie użytkowania
- linie podziału wewnętrznego
- nieprzekraczalna linia zabudowy
- teren zabudowy mieszkaniowej
- budynki mieszkalne /istniejące
- budynki gospodarcze /istniejące
- drogi dojazdowe

**PLAN ZATWIERDZONY UCHWAŁĄ RADY MIEJSKIEJ W MOSINIE**  
 nr. VI/65/99 z dnia 28.01.1999r  
 ogł. w Dz. U. Woj. Wielkopolskiego  
 Nr 9, p.c. 146 z dnia 12.03.1999

PLAN OPRACOWANO NA PODSTAWIE  
 UCHWAŁY NR.XXX/176/97  
 RADY MIEJSKIEJ W MOSINIE  
 z dnia 24 kwietnia 1997 r.

Art.27 ust.2 Dz.U.Nr.20)

Stan aktualny na dzień: 12.12.1998