

MOSINA – MIEJSCOWY PLAN ZAGOSPODAROWANIA PRZESTRZENNEGO TERENÓW MIESZKANIOWYCH


w rej. ulic Żeromskiego i Gałczyńskiego dz. nr ewid. 2768/2, 2769/2, 2770/1
zmiana miejscowego planu szczegółowego bud. jednorodzinnego
w rej. ul. Żeromskiego i Gałczyńskiego

SKALA 1 : 1000

ZAŁĄCZNIK DO UCHWAŁY Nr .XVI/126/99
z dnia 26.08.1999r.

Oznaczenia

	granica opracowania
	linia rozgraniczająca teren o różnym przeznaczeniu
	linie podziału wewnętrznego
	nieprzekraczalna linia zabudowy
	teren zabudowy mieszkalnej jednorodzinnej
	tereny upraw ogrodniczych
	drogi dojazdowe

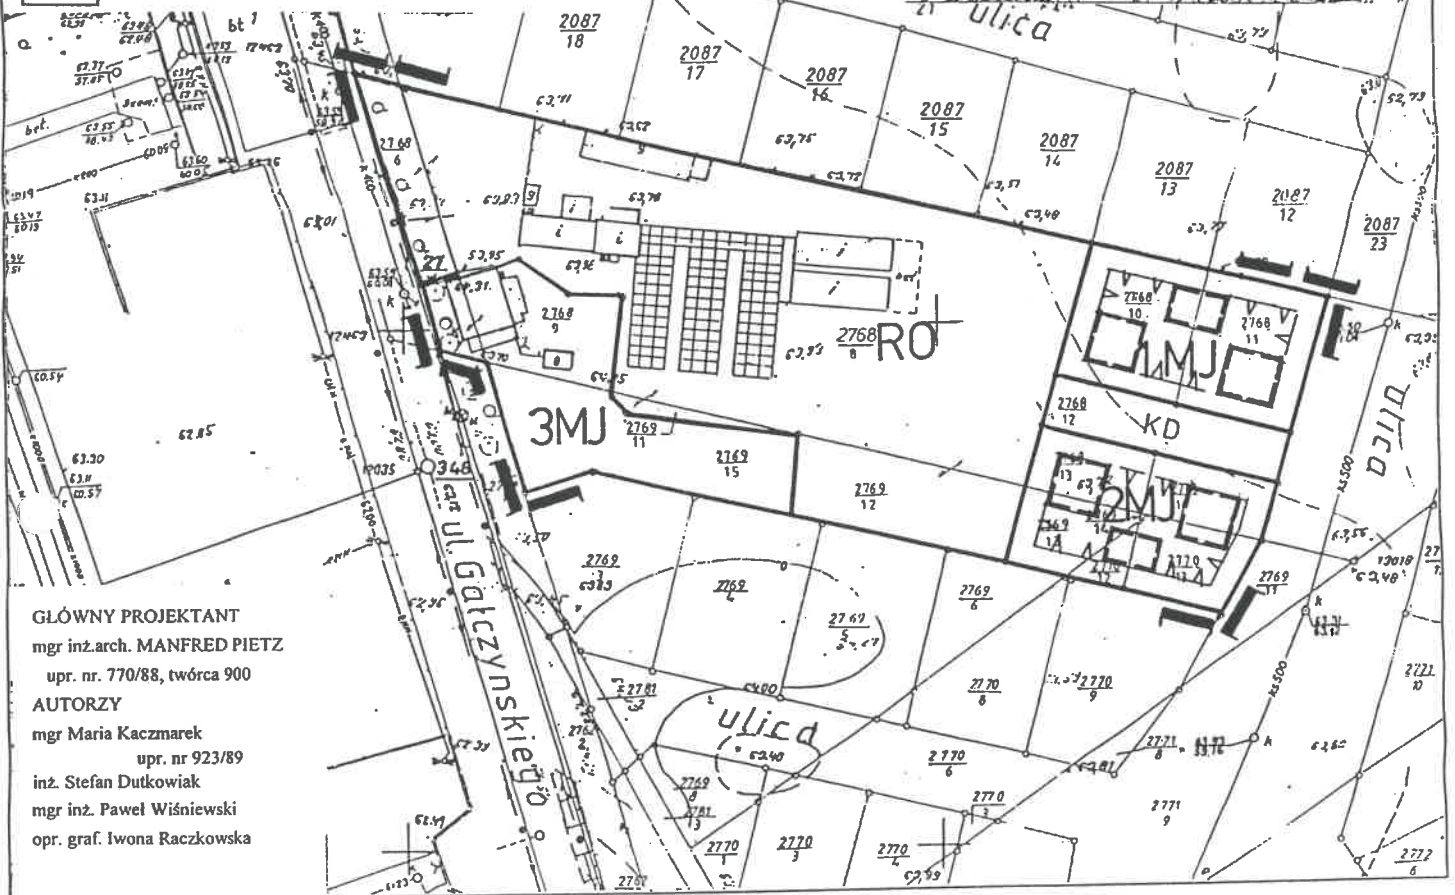

GŁÓWNY PROJEKTANT
mgr inż. arch. MANFRED PIETZ
upr. nr. 770/88, twórcza 900

AUTORZY
mgr Maria Kaczmarek
upr. nr. 923/89
inż. Stefan Dutkowiak
mgr inż. Paweł Wiśniewski
opr. graf. Iwona Raczkowska

Sekcja 4...b...5...a...

Województwo poznańskie
GminaMOSINA.....
Obręb.....MOSINA.....
Ark.3A..... Działka 1.: 2768/10, 12, 2769/11, 12, 6.: 2768/13, 2769/13, 2770/12
2.: 2768/7, 9, 2769/15, 3.: 2768/10, 4.: 2768/11, 5.: 2768/13, 2769/13, 2770/12
Ks. wiecz. 1.: 30462, 2.: 30463, 3.: 30464, 4.: 30464, 5.: 30465, 6.: 26998
Właściciel.....17 Lidia Tokarska.....
27 Przemysław Piłarski
3-6 / Anieła Piłarska

Wszelkie trwałe obiekty budowlane podlegają
wytyczeniu przez jednostki wykonawstwa geodezyjnego.

Stan aktualny na dzień11.1997.....

Plan zatwierdzony UCHWAŁĄ
RADY MIEJSKIEJ W MOSINIE
nr. XVI/126/99 z dnia 26.08.1999
ogł. w Dz. U. Woj. Poz. nr.
poz. z dnia

Plan opracowano na podstawie
uchwały nr. XXXIII/204/97
Rady Miejskiej w Mosinie
z dnia 17.07.1997.

Przewodniczący Rady
Miejskiej

mgr Przemysław Pniwski

Podstawa: art. 12 i art. 40 ust. 2 ustawy z dnia 17 maja 1991 r.
- Prawa geodezyjne i kartograficzne -
Dz.U. Nr 30, poz. 153 i Nr 61, poz. 241

data podpis