

ZMIANA MIEJSCOWEGO PLANU ZAGOSPODAROWANIA PRZESTRZENNEGO MIASTA MOSINA DLA OBSZARU DZIAŁKI

nr ewid. 1832/3

Przewodniczący Rady


mgr. Przemysław Pniński

RYSUNEK DYSPOZYCJI

SKALA 1 : 1000

załącznik nr 2 do uchwały NR *XXI/184/99*.....

Rady Miejskiej w Mosinie z dnia *30.12.1999r.*.....

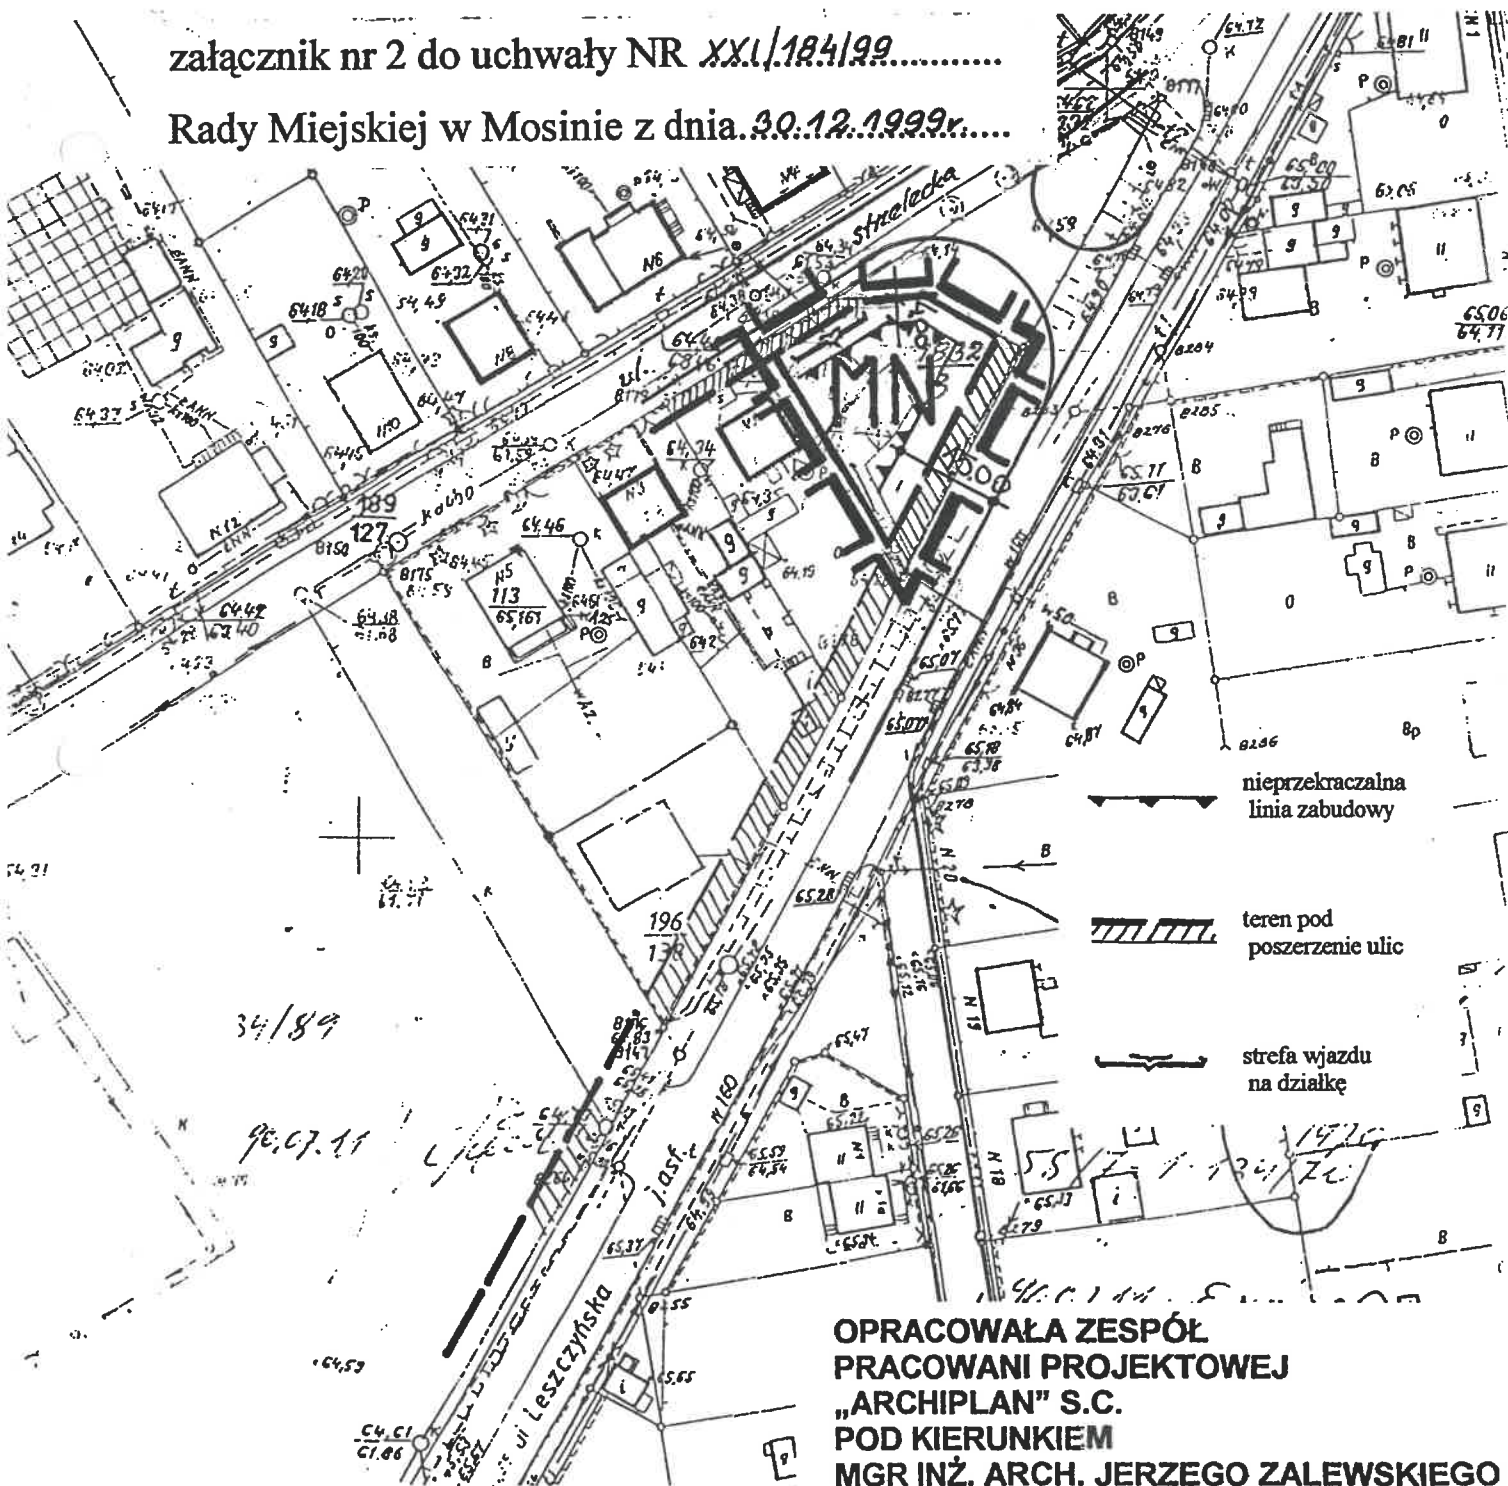

OPRACOWAŁA ZESPÓŁ PRACOWNI PROJEKTOWEJ „ARCHIPLAN” S.C. POD KIERUNKIEM MGR INŻ. ARCH. JERZEGO ZALEWSKIEGO