


# ZMIANA MIEJSCOWEGO PLANU OGÓLNEGO ZAGOSPODAROWANIA PRZESTRZENNEGO GMINY MOSINA DLA REJONU WSI KROSNO DLA POTRZEB CMENTARZA (działki o nr ewid.140, 141/7 i 143)      skala 1 : 10000

ZAŁĄCZNIK NR 1 DO UCHWAŁY NR ..... XXII/193/2000  
RADY MIEJSKIEJ W MOSINIE Z DNIA..... 26.01.2000 R.

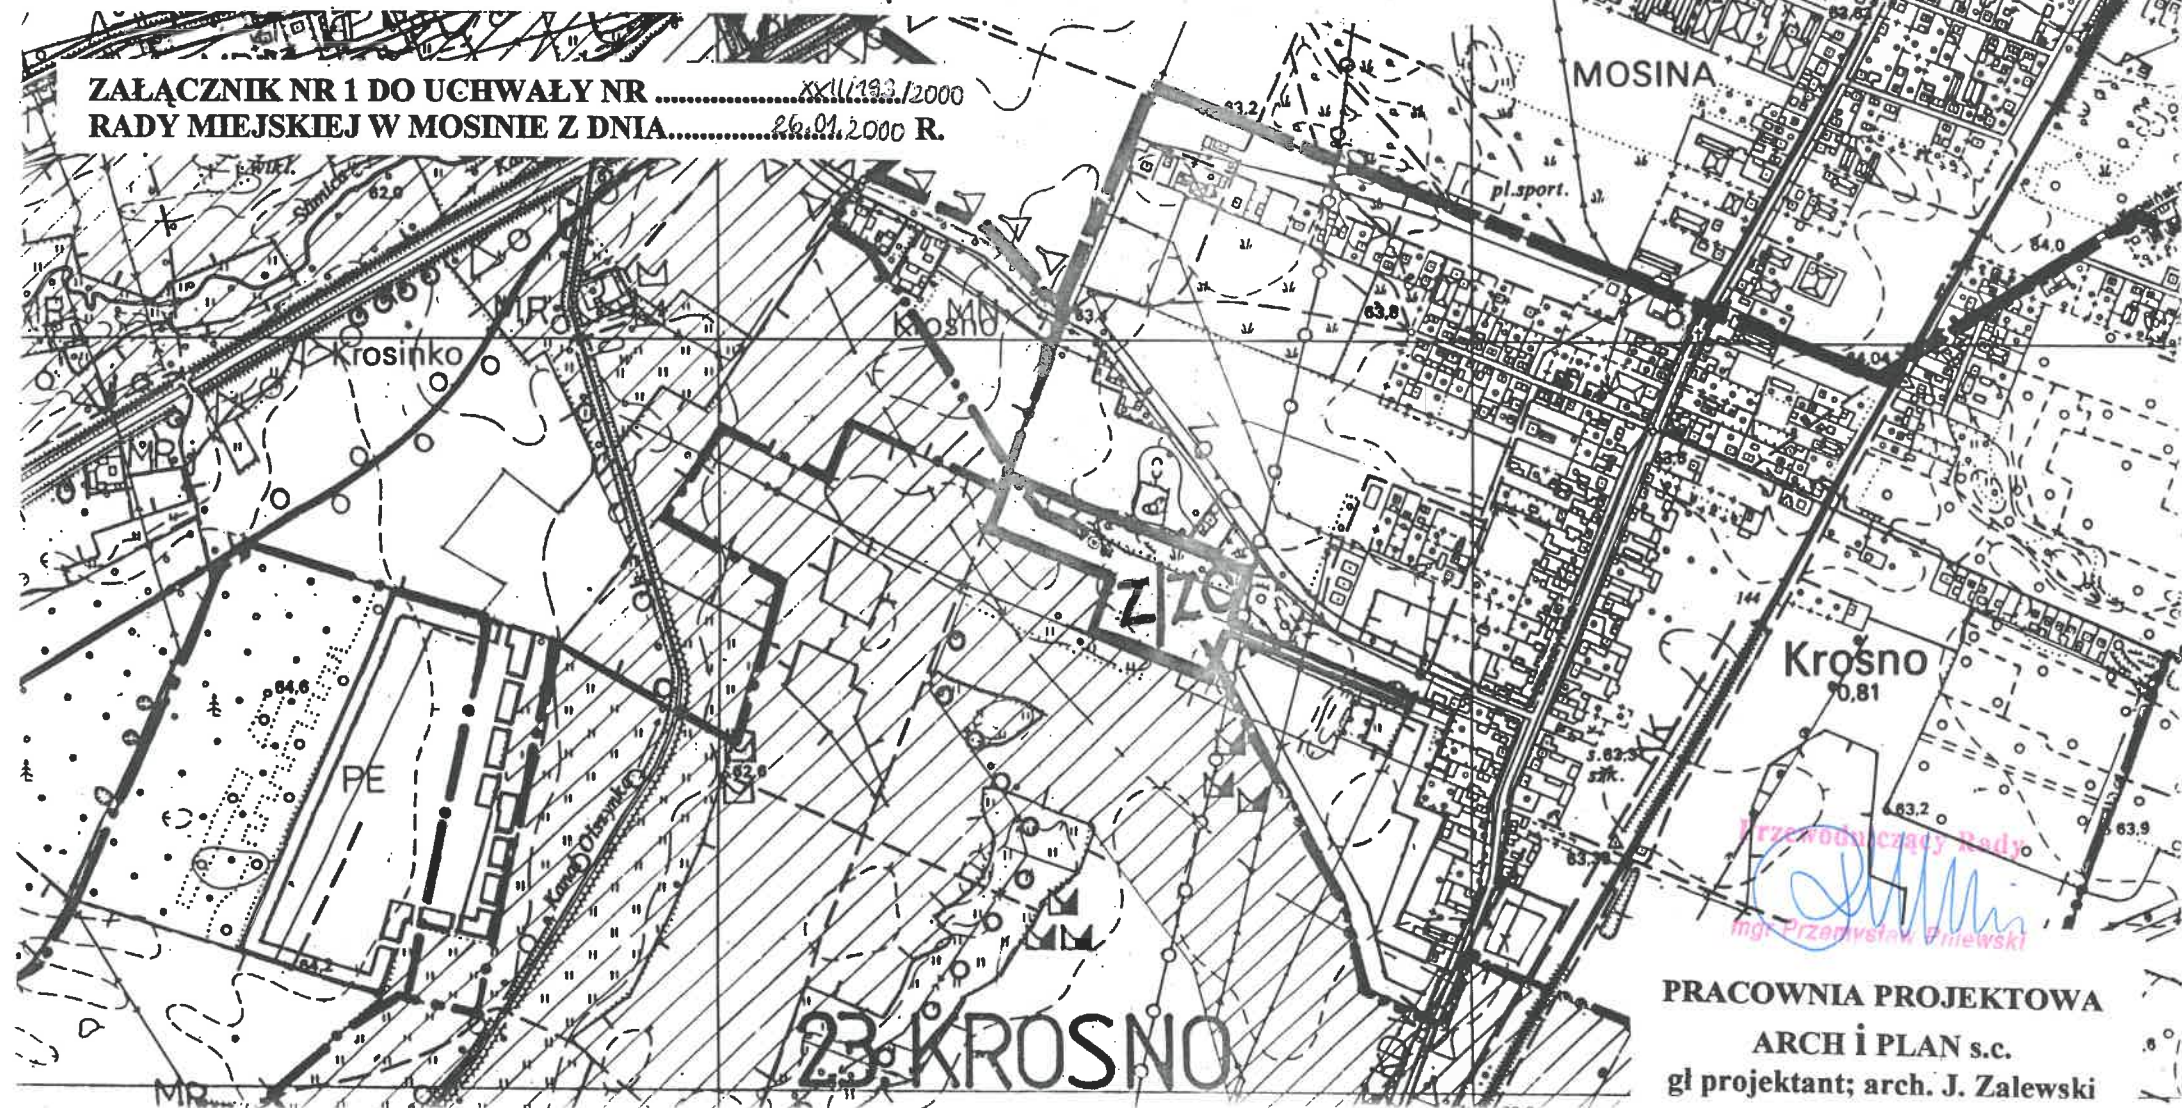

Przewodniczący Rady  
Inż. Przemysław Frieński

PRACOWNIA PROJEKTOWA  
ARCH I PLAN s.c.  
gł projektant; arch. J. Zalewski