


**ZMIANA MIEJSCOWEGO PLANU OGÓLNEGO
ZAGOSPODAROWANIA PRZESTRZENNEGO GMINY
MOSINA DLA REJONU WSI KROSNO DLA POTRZEB
CMENTARZA - działki nr ewid.140, 141/7 i 143**

SKALA 1 : 1000

ZAŁĄCZNIK NR 1 DO UCHWAŁY NR/2000
RADY MIEJSKIEJ W MOSINIE Z DNIA 2000 r.

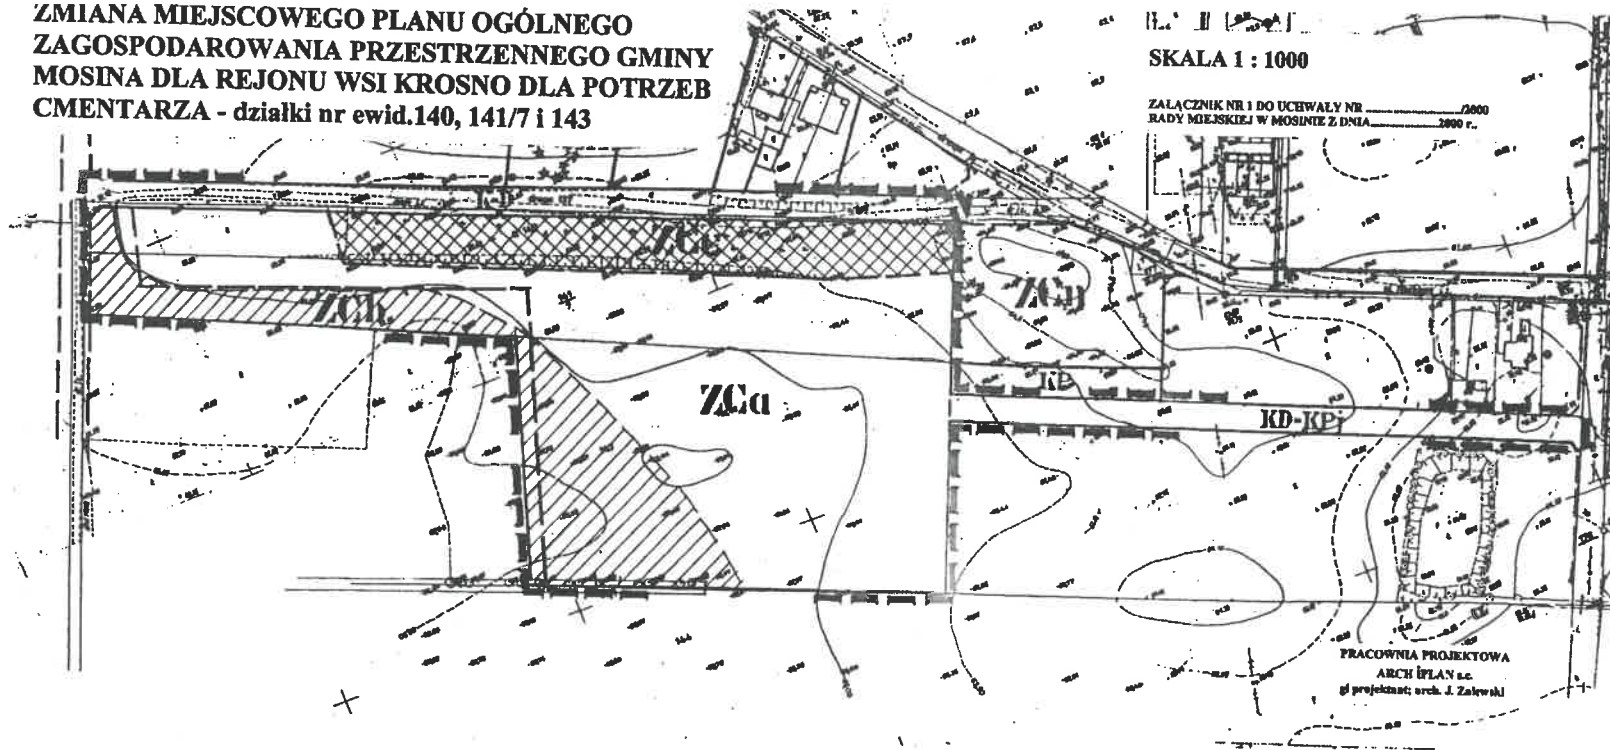

-  GRANICA ZATWIERDZENIA PLANU
-  LINIE ROZGRANICZAJĄCE TERENY O RÓŻNYM SPOSOBIE UŻYTKOWANIA OBOWIĄZUJĄCE
-  LINIE ROZGRANICZAJĄCE TERENY O RÓŻNYM SPOSOBIE UŻYTKOWANIA POSTULOWANE
-  OBSZAR O NIEKORZYSTNYCH WARUNKACH WODNYCH
-  OBSZAR O NIEKORZYSTNYCH WARUNKACH WODNYCH I GRUNTOWYCH
- ZCa** STREFA GŁÓWNA CMENTARZA
- ZCb** STREFA ZIELNI IZOLACYJNEJ Z URZĄDZENIAMI TOWARZYSZĄCYMI
- ZCc** STREFA OBSZARU PRZEKSZTAŁCONEGO
- ZCn** TEREN DAWNEGO CMENTARZA
- k-D** DROGI DOJAZDOWE
- KD-KP** DROGA DOJAZDOWA ZALECANA DOCELOWO JAKO CIĄG PIESZOJEZDNY
-  ZALECANE KIERUNKI KONTYNUACJI UKŁADU KOMUNIKACJI I POWIĄZAŃ DROGOWYCH

ZAŁĄCZNIK NR 2 DO UCHWAŁY NR*XXII/193*/2000
RADY MIEJSKIEJ W MOSINIE Z DNIA*26.01* 2000 r.

Przewodniczący Rady

mgr Przemysław Pniowski