

Urząd Miejski w Mosinie  
Pl. 20 Października 1  
62-050 Mosina  
132-304, fax 132-952

Urząd Miejski  
w Mosinie  
Załącznik do pisma

Nr. ....

B07 73391/39791

Exposicja z planem zagospodarowania przestrzennego gminy Mosina z dnia 30.12.1991r. (Dz. Urz. Woj. Poz. Nr 2 z 1992, poz. 73) z dnia 15.12.1991r. z dnia 28.05.1992r. Nr 7309/196/92

Mosina 28.05.1992

mgr inż. Włodzisław Wójcik  
Kierownik Referatu  
Budownictwa i Architektury

ZALĄCZNIK DO UCHWAŁY NR. XXVU/234/2000  
RADY MIEJSKIEJ W MOSINIE Z DNIA 25. MARCA 2000 R.

PROJEKT PODZIAŁU  
Skala 1:1000  
ZESTAWIENIE POWIERZCHNI

ZMIANA MIEJSCOWEGO PLANU  
ZAGOSPODAROWANIA PRZESTRZENNEGO  
MIASTA MOSINA SKALA 1:1000

OZNACZENIA


- GRANICA OBOWIĄZYWANIA PLANU
- LINE ROZGRANICZAJĄCE TERENY O RÓŻNYCH FUNKCJACH I RÓŻNYCH SPOSOBACH ZAGOSPODAROWANIA
- LINE PODZIAŁU WEWNĘTRZNEGO
- ▲▲▲ NIEPRZEKRACZALNA LINIA ZABUDOWY
- M/U TERENY ZABUDOWY MIESZKANIOWO-USŁUGOWEJ
- KL ULICA LOKALNA
- KDP Droga Powiatowa Nr 32 605

stan dotychczas.			stan nowy		
ark.	dz.	pow. m <sup>2</sup>	dz.	pow. m <sup>2</sup>	nabywca
1	158/3	5900	158/4	1035	Wiciak Regina
			158/5	1110	
			158/6	1673	
			158/7	1678	
1	158/2	48700	158/9	1349	Wiciak Regina
			158/10	2137	
			158/11	2161	
			158/12	2284	
Kw 21835			158/13	1182	Kw 21830
			158/14	39587	

gmina: Mosina  
wieś: Krosno  
sekcja: Ss Wł 31

mgr inż. Grażyna Flito  
GEODETA UPRAWNIONY  
Nr rej. GUGIK 7053  
ul. Bonarska 6/3  
60-326 POZNAŃ

Poznań, dn. 23.03.1995

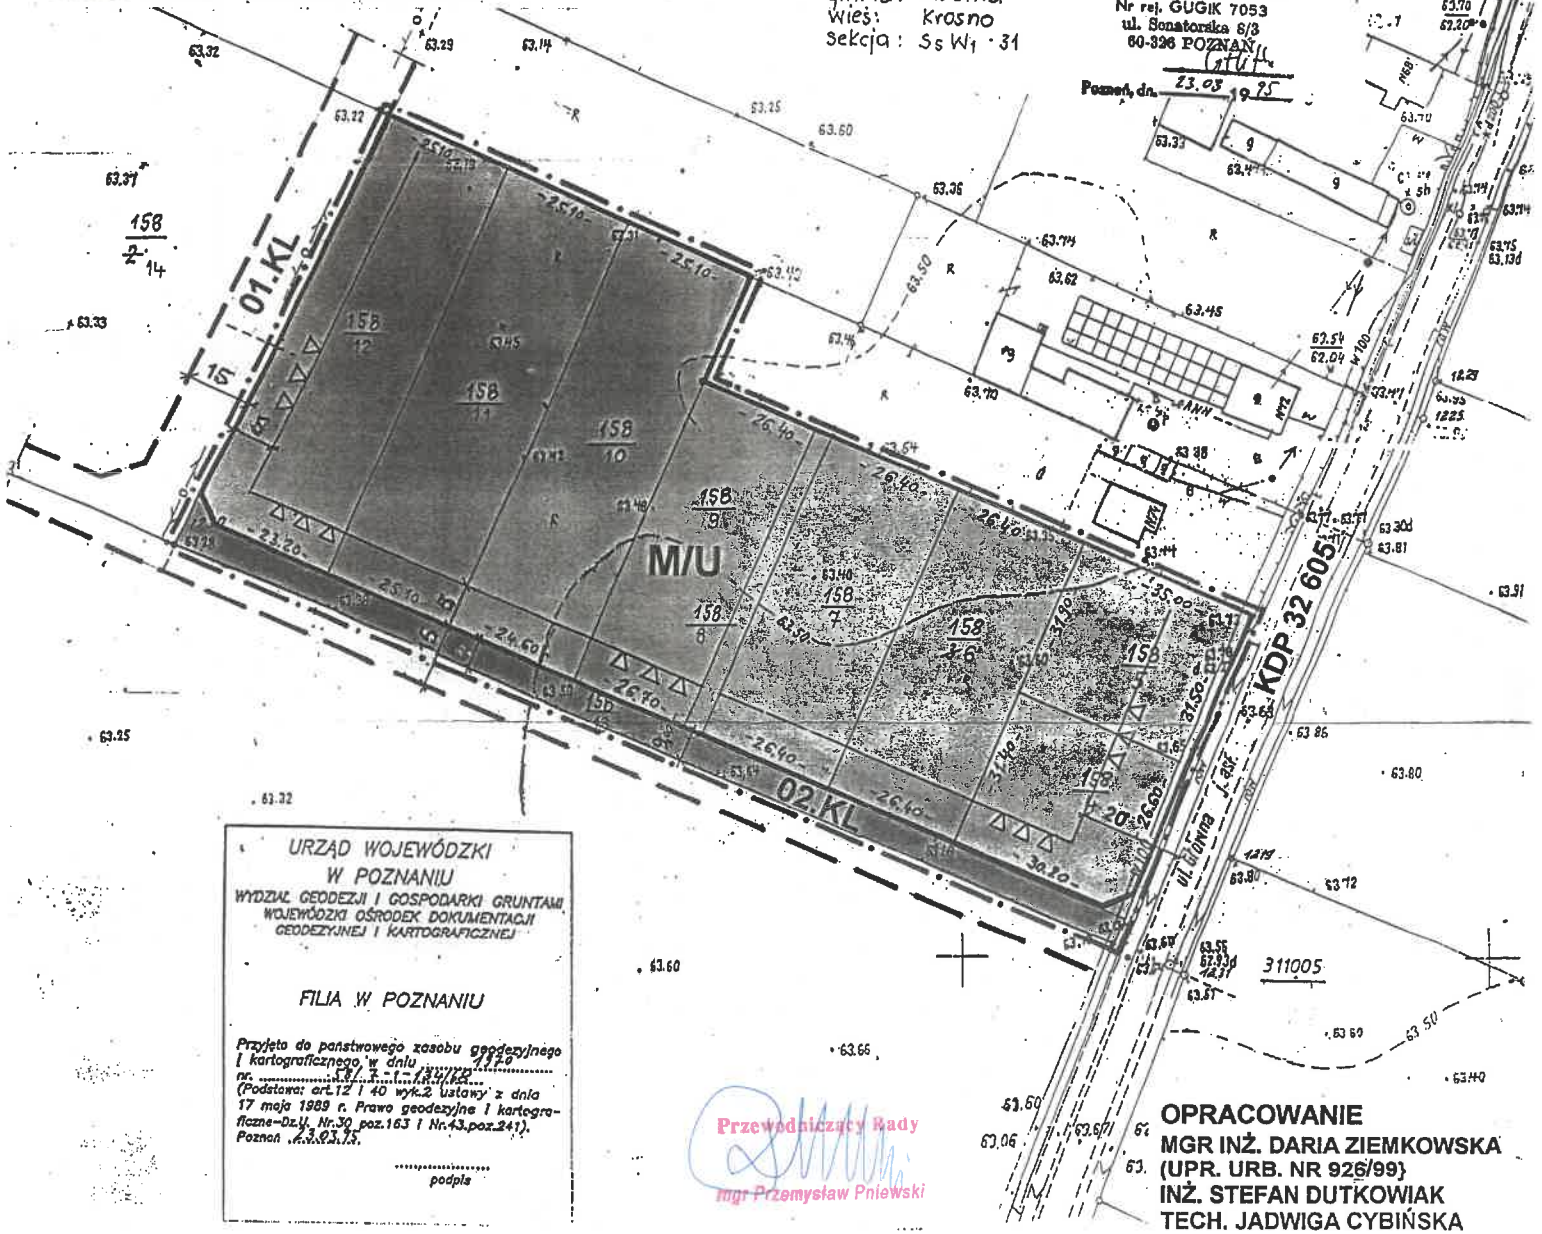

URZĄD WOJEWÓDZKI  
W POZNANIU  
WYDZIAŁ GEODEZJI I GOSPODARKI GRUNTAMI  
WOJEWÓDZKI OŚRODEK DOKUMENTACJI  
GEODEZYJNEJ I KARTOGRAFICZNEJ

FILIA W POZNANIU

Przyjęto do państwowego zasobu geodezyjnego i kartograficznego, w dniu 17.05.1995 r. (Podstawa: art. 12 i 40 wyk. 2 ustawy z dnia 17 maja 1989 r. Prawo geodezyjne i kartograficzne - Dz. U. Nr 30, poz. 163 i Nr 43, poz. 241).  
Poznań, 23.03.1995.

.....  
podpis

Przewodniczący Rady  
mgr Przemysław Pniwski

OPRACOWANIE  
MGR INŻ. DARIA ZIEMKOWSKA  
(UPR. URB. NR 926/99)  
INŻ. STEFAN DUTKOWIAK  
TECH. JADWIGA CYBIŃSKA