


ZMIANA MIEJSCOWEGO PLANU ZAGOSPODAROWANIA PRZESTRZENNEGO W CZĘŚCI WSI ROGALIN NA OBSZARZE CZĘŚCI DZIAŁEK NR EWID.154/1, 154/5  
 RYSUNEK PLANU SKALA 1:1000

MAPA ZASADNICZA skala 1: 1000

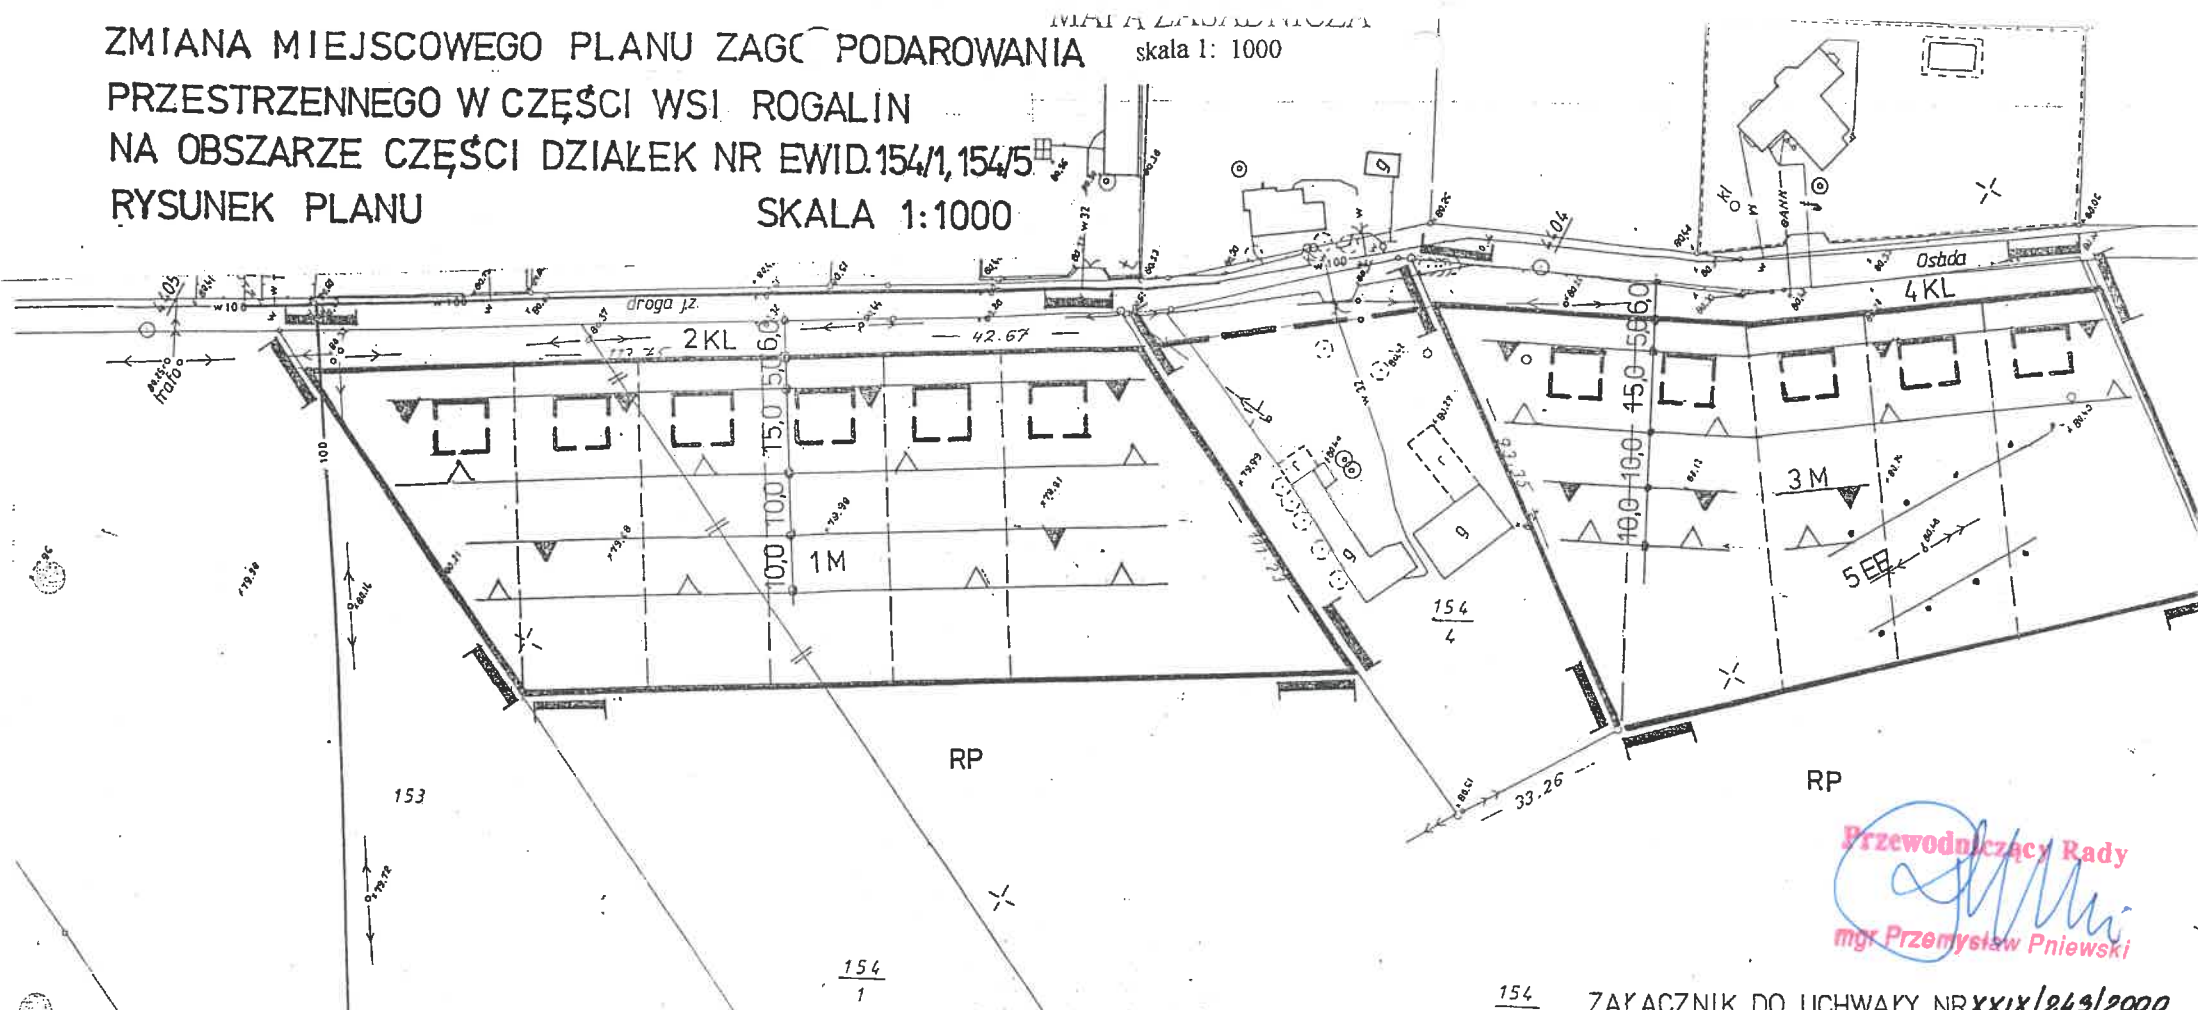

KERG: 410-1/98  
 Województwo poznańskie  
 Gmina: Mosina  
 Obręb: ROGALIN  
 Arkusz: 2 Sekcja: 423.314.233  
 Działka: 154/5 154/1  
 Ks. wiecz.: 19.149\$ 19.150\$  
 Powierzchnia: 6,2798 ha 1,73,27 ha  
 Właściciel: KARALUS Stanisław  
 i ż. Mariola

	GRANICA TERENU ZATWIERDZONEGO PLANEM
	LINIA ROZGRANICZAJĄCA OBOWIAZUJĄCA
	LINIA ROZGRANICZAJĄCA POSTULOWANA
	LINIA PODZIAŁU WEWNĘTRZNEGO POSTULOWANA
	LINIA PODZIAŁU WŁASNOŚCIOWEGO DO LIKWIDACJI
	LINIA ZABUDOWY OBOWIAZUJĄCA
	LINIA ZABUDOWY NIEPRZEKACZALNA
	ULICA LOKALNA
	TERENY ZABUDOWY MIESZKANIOWEJ
	TERENY UPRAW ROLNYCH
	ISTNIEJĄCA SIĘĆ WODOCIĄGOWA
	ISTNIEJĄCA NĄPOWIETRZNA LINIA ELEKTROENERGETYCZNA NN
	ISTNIEJĄCA NĄPOWIETRZNA LINIA ELEKTROENERGETYCZNA SN
	STREFA OCHRONNA LINII ELEKTROENERGETYCZNEJ SN
	NUMER USTALENIA

ZAŁĄCZNIK DO UCHWAŁY NR XXIX/243/2000 RADY MIEJSKIEJ W MOSINIE Z DNIA 29.06.2000 OPUBLIKOWANEJ W DZIENNIKU URZĘDOWYM WOJEWÓDZTWA WIELKOPOLSKIEGO NR POZ.

mgr inż. arch. Henryk Sufryd  
 Nr upr. proj. 2118/58  
 Nr upr. urbanist. 543/88  
 ul. Wiedeńska 89  
 60-688 POZNAŃ  
 tel. 823-43-69

Przewodniczący Rady  
 mgr Przemysław Pniewski

URZĄD WOJEWÓDZKI w POZNANIU  
 WYDZIAŁ GEODEZJI, KARTOGRAFII, KATASTRU I NIERUCHOMOŚCI  
 Wojewódzki Ośrodek Dokumentacji Geodezyjnej i Kartograficznej filia w Poznaniu  
 Wpisano do ewidencji w ośrodku w dniu ... 1979 nr ... 58/8-2-1/68  
 (Podstawa: art. 12 i 40 wyk. 2 ustawy z dnia 17 maja 1989 r. Prawo geodezyjne i kartograficzne - Dz. U. Nr 30 poz. 163 i Nr. 43, poz. 241).  
 ze zgodności (oryginałem)  
 Poznań ... 20... 12. 1998r ...  
 mgr Włodzisław Jzicki