

MAPA ZASADNICZA
SKALA 1:1000

KERG: 417-2/2000
Województwo wielkopolskie
Powiat poznański
Gmina / Miasto: MOSINA
Obręb: Radzewice
Arkusz: 1 sekcja: 423.332.143,191
Działka: 468/4
Ks. wiecz.: 18425
Powierzchnia: 42935 m²
Właściciel: Tadeusz Maciejewski
Akt notarialny z dnia 31.10.1995r. repertorium A-4541/95
Notariusz: Dariusz Bolesław Pietrzak
Wentyle trwale obiekty budowlane podlegają wytyczeniu
granic jednostki wykształcenia geodezyjnego.
Stan aktualny na dzień 17.02.2000 r
w związku z: **17.02.2000 r**
w związku z: **17.02.2000 r**
Nie wyklucza się istnienia w terenie nie
wykazywanych na niniejszej mapie urządzeń
podziemnych, które nie były zgłoszone do
inwentaryzacji lub o których brak jest
informacji w instytucjach brzożowych

REPRODUKCJA WZBRONIONA


STAROSTA POZNAŃSKI

Powiatowy Ośrodek Dokumentacji
Geodezyjnej i Kartograficznej
w Poznaniu
Wpisano do ewidencji w ośrodku w dniu 1985
nr 58/8-6-1/85



Podstawa: art. 12 i 40 ust. 2 ustawy z dnia 17 maja
1989 r. Prawo geodezyjne i kartograficzne
Nr 30 poz. 163 i Nr 43 poz. 241
Dz. U. z 1998r. Nr 106 poz. 668)
za zgodność z oryginałem
STAROSTY POZNAŃSKIEGO
Poznań, dnia 15.02.2000 r.
mgr Włodzisław Działacz

mgr inż. arch. Stanisław Jaschowski
Uprawnienia Urbanistyczne Nr 4255

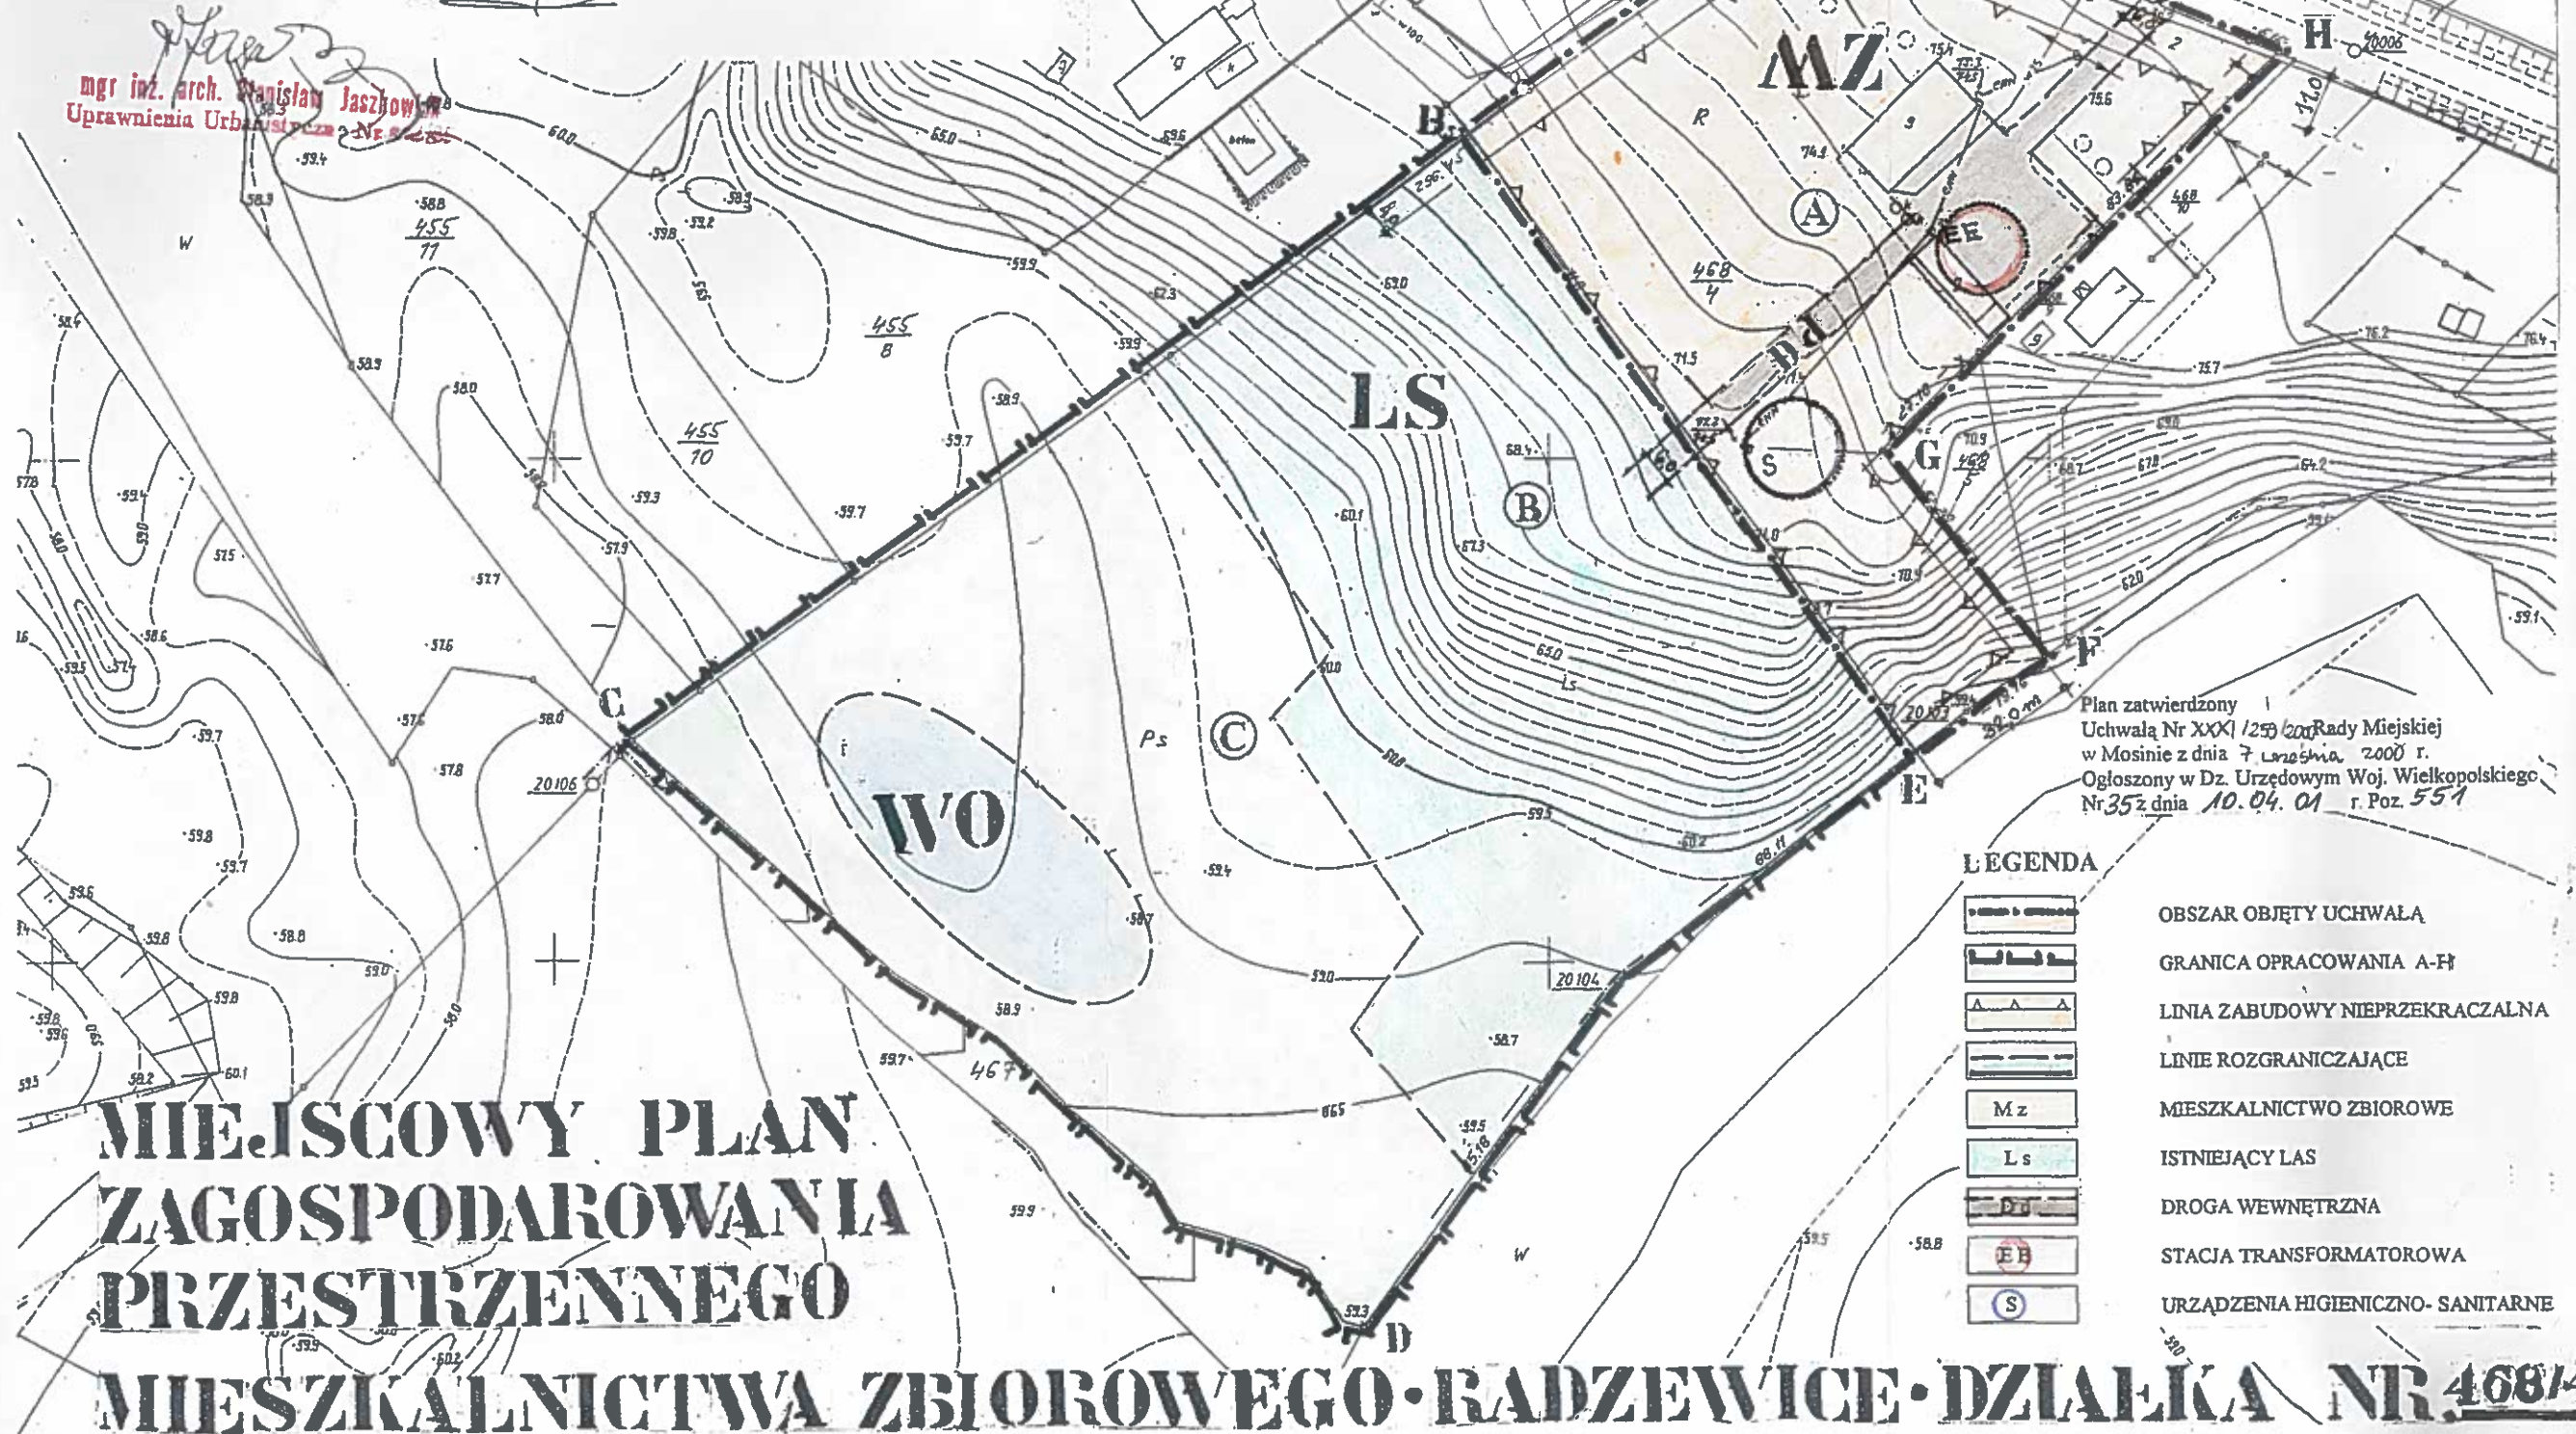

Przewodniczący Rady
mgr Przemysław Pniowski

Plan zatwierdzony
Uchwałą Nr XXXI/259/2000 Rady Miejskiej
w Mosinie z dnia 7 września 2000 r.
Ogłoszony w Dz. Urzędowym Woj. Wielkopolskiego
Nr 35 z dnia 10.04.01 r. Poz. 551

LEGENDA

	OBSZAR OBJĘTY UCHWAŁĄ
	GRANICA OPRACOWANIA A-F
	LINIA ZABUDOWY NIEPRZEKRACZALNA
	LINIE ROZGRANICZAJĄCE
	MIESZKALNICTWO ZBIOROWE
	ISTNIEJĄCY LAS
	DROGA WEWNĘTRZNA
	STACJA TRANSFORMATOROWA
	URZĄDZENIA HIGIENICZNO- SANITARNE

MIEJSCOWY PLAN ZAGOSPODAROWANIA PRZESTRZENNEGO MIESZKALNICTWA ZBIOROWEGO - RADZEWICE - DZIAŁKA NR 468/4