


ZMIANA MIEJSCOWEGO PLANU ZAGOSPODAROWANIA PRZESTRZENNEGO TERENÓW ZABUDOWY MIESZKANIOWEJ WE WSI DASZEWICE, W REJONIE ULICY ROGALIŃSKIEJ

(DZ. NR EWID. 73/47, 73/48, 73/49, 73/100, 73/101, 73/102, 73/103, 73/104, 73/105, 75/21, 75/22, 75/24, 75/25).

SKALA 1:1000

ZAL. NR 1 DO UCHWAŁY
NRXXXII/269/2000
RADY MIEJSKIEJ W MOSINIE
Z DNIA 28.09.2000r.....

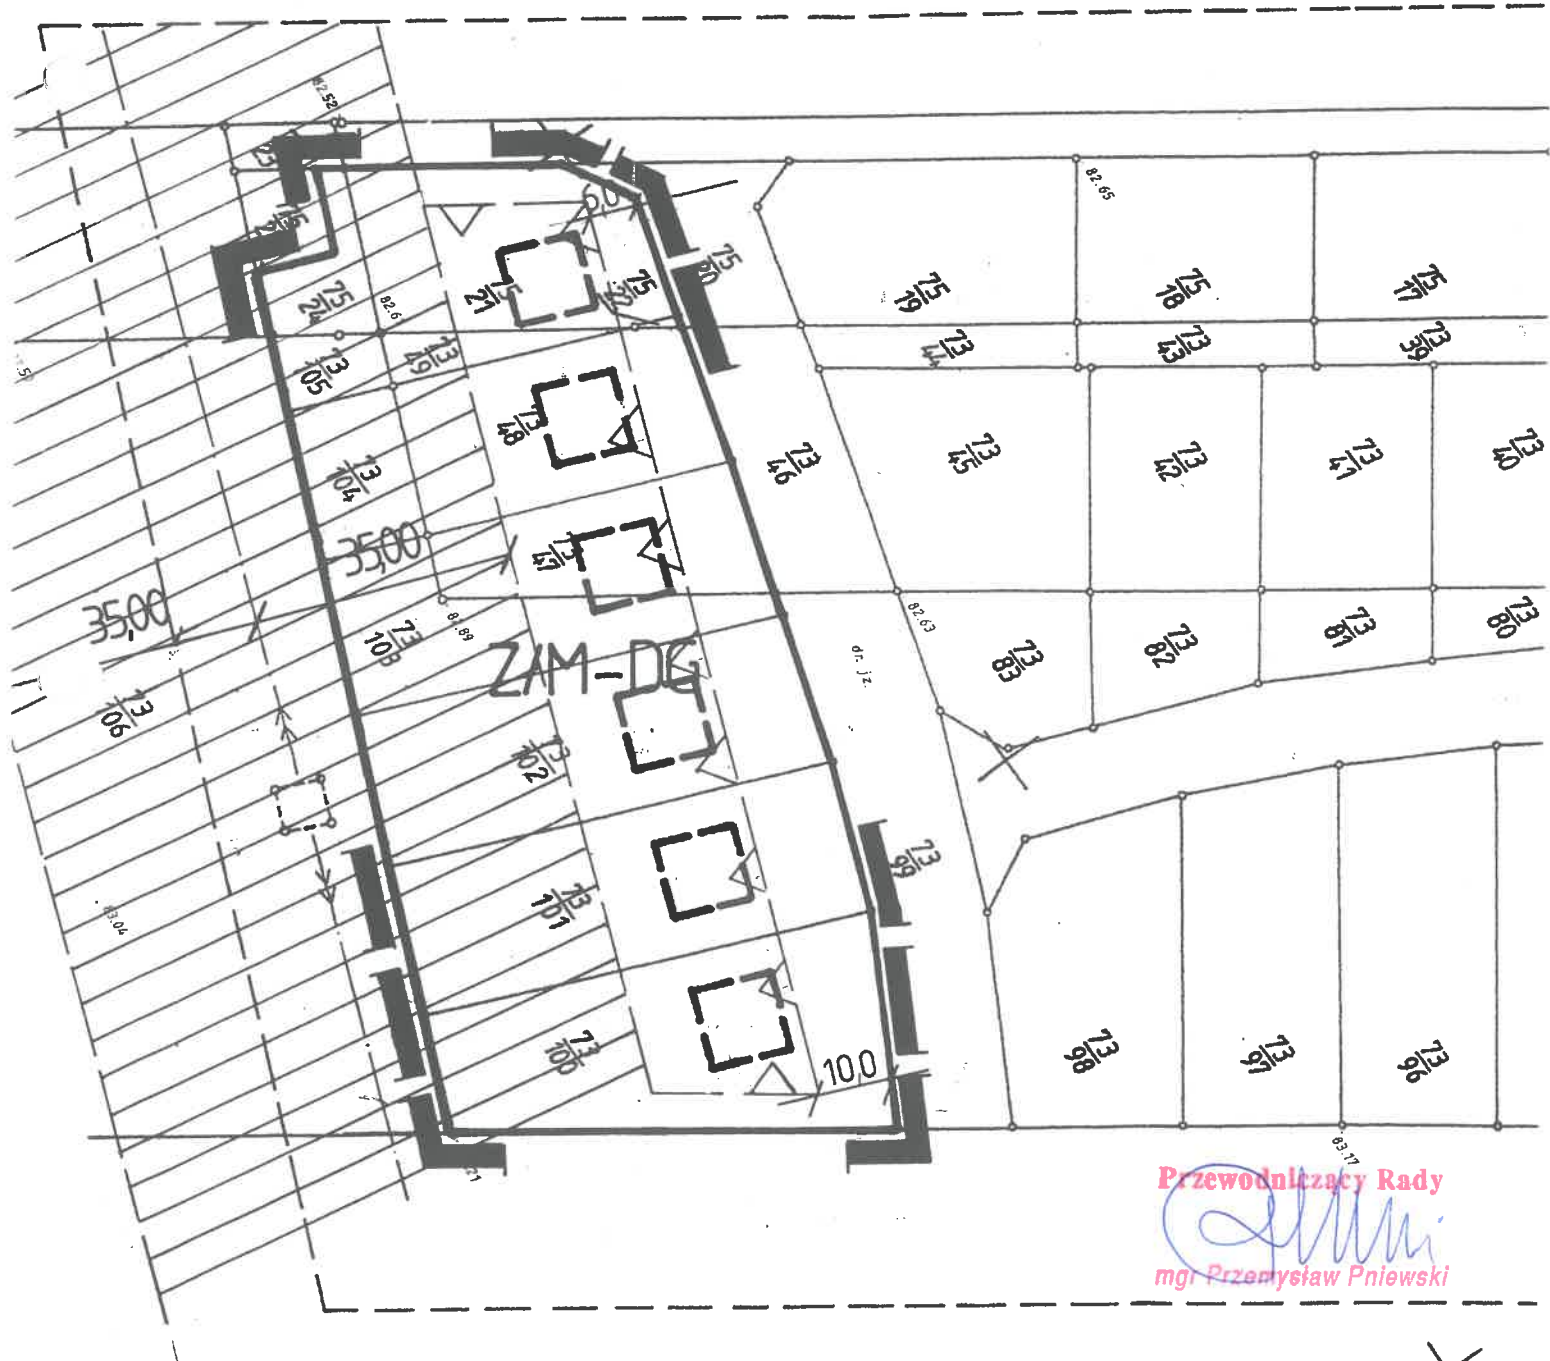

Przewodniczący Rady
[Signature]
mgr Przemysław Pniowski

