


# ZMIANA MIEJSCOWEGO PLANU ZAGOSPODAROWANIA PRZESTRZENNEGO GMINY MOSINA NA GRUNTACH WSI ROGALINEK DZIAŁKI NR EW. 529/4

MAPA ZASADNICZA

skala 1: 1000

SKALA 1:1000

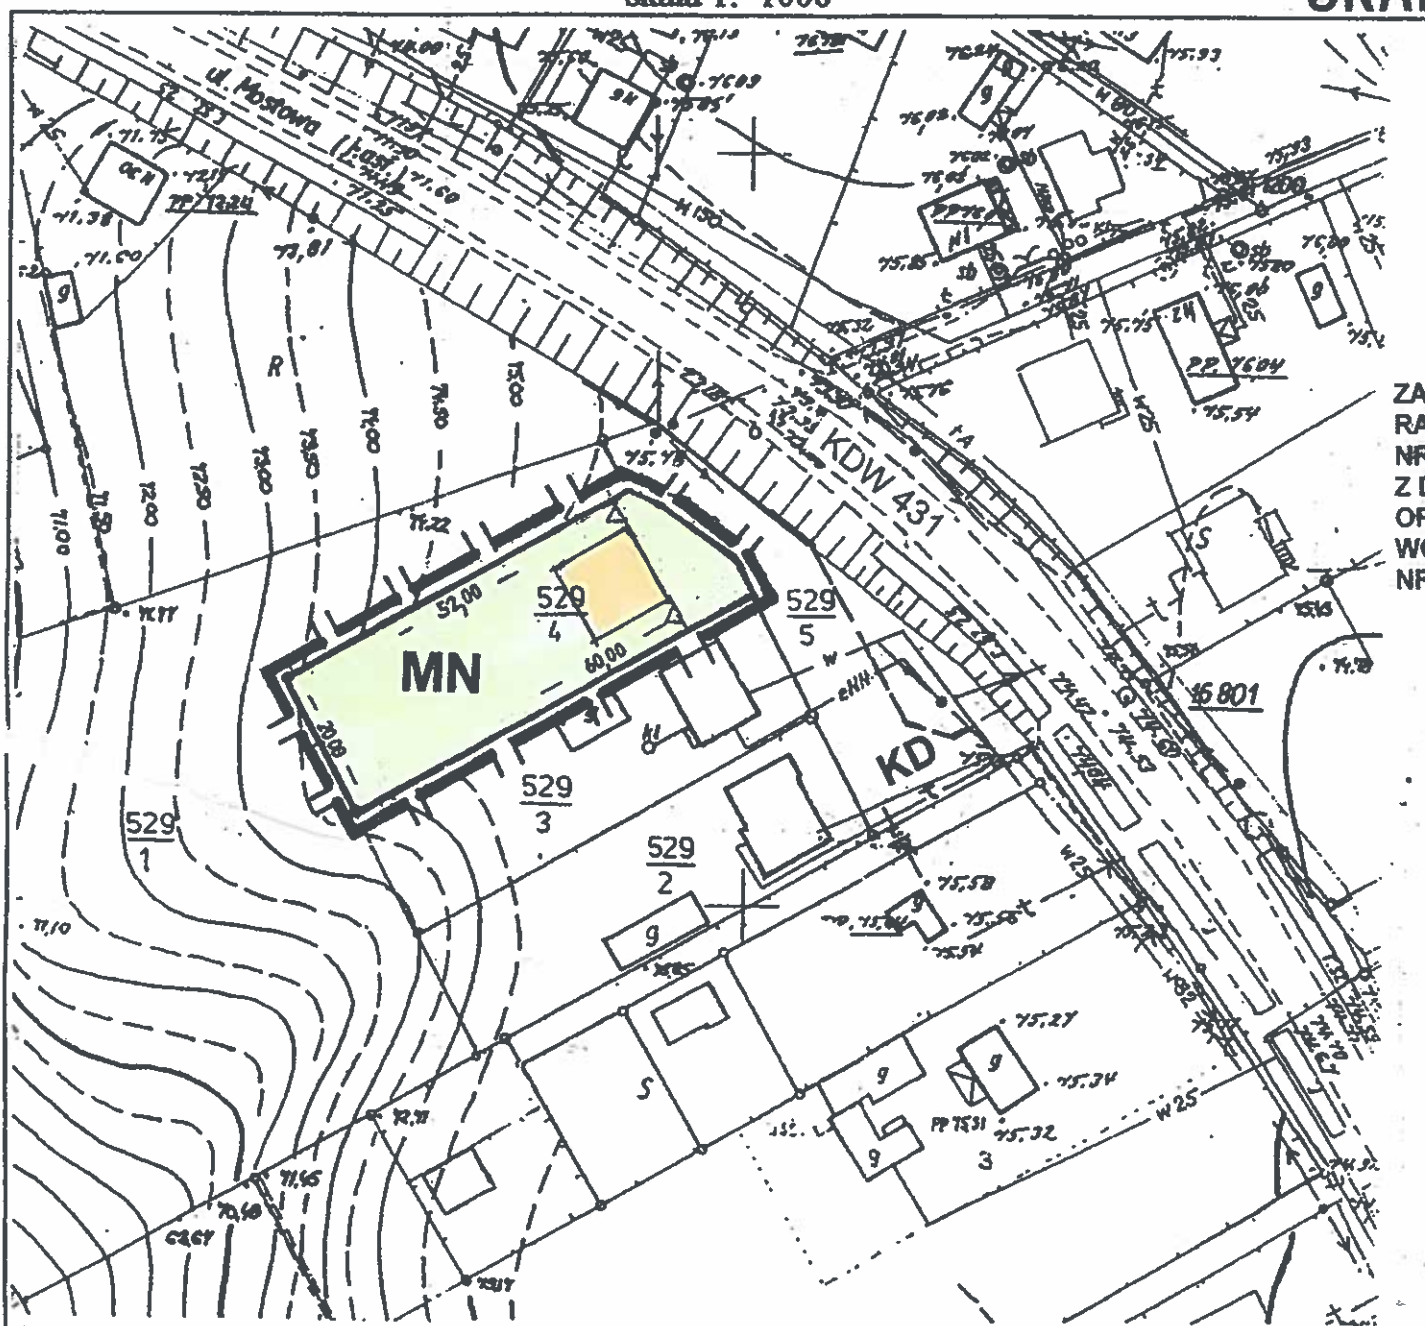

ZALĄCZNIK NR 2 DO UCHWAŁY  
RADY MIEJSKIEJ W MOSINIE  
NR XXXIV/301/2000.....  
Z DNIA 14.12.2000.....  
OPUBLIKOWANEJ W DZIENNIKU URZĘDOWYM  
WOJEWÓDZTWA WIELKOPOLSKIEGO  
NR 22..... POZ. 1244.. Z DNIA 22.12.2000.

- MN** teren zabudowy mieszkaniowej  
jednorodzinnej
- granica obszaru objętego  
planem
- ▲▲▲** nieprzekraczalna linia  
zabudowy
- linia wewnętrznego podziału  
działek
- linia rozgraniczająca tereny o  
różnych funkcjach lub różnych  
zasadach zagospodarowania
- orientacyjny obrys budynku
- KD** ulica dojazdowa

**KDW 431** droga wojewódzka  
Mosina-Kórnik

REPRODUKCJA WZBRONIONA

KERG : 419 - 8 / 99

Województwo wielkopolskie

Gmina : Mosina

Obręb : ROGALINEK

Arkusze : 2 Sekcja: S4W1 - 87

Działka : 529/4

Ks. wiecz. : 21.063\$

Powierzchnia : 0.1148 ha

Właściciel : MAJCHRZYCKI Jan

s.Stefana i Zofii

Wszystkie trwałe obiekty budowlane podlegają  
wytyczeniu przez jednostki wykonawstwa  
geodezyjnego (Ustawa z dnia 17.05.1989 -  
Prawo Geodezyjne i Kartograficzne  
Art.27 ust.2 Dz.U.Nr.20)

Nie wyklucza się istnienia w terenie innych  
nie wykazanych na niniejszej mapie urządzeń  
podzielonych, które nie były zgłoszone do  
inventaryzacji lub o których brak jest  
informacji w istniejących branżowych.

Stan aktualny na dzień: 20.02.2000r

**BARBARA NOWAK**  
GEODETA UPRAWNIONY

62-050 Mosina, ul. Wysoka 6 132-216  
Upr. geod. z 21.03.84r. nr 3594 HUGIK W-w

**STAROSTA POZNAŃSKI**

Powiatowy Ośrodek Dokumentacji  
Geodezyjnej i Kartograficznej  
w Poznaniu

Wpisano do ewidencji w ośrodku w dniu ...1977  
nr.....58/6-6-11/77.....  
Podstawa: art.12 i 40 ust. 2 ustawy z dnia  
17 maja 1989 r. - Prawo geodezyjne i kartograficzne  
(Dz.U. Nr 30 poz. 163 i Nr.43.poz.241  
Zmiana Dz. U. z 1998 r. Nr 106 poz. 688)

Poznan .31.05.2000 r. STAROSTA POZNAŃSKI

Elzbieta Pawlak

podpis

Przewodniczący Rady  
*[Signature]*  
mgr Przemysław Pniewski