


MAPA ZASADNICZA

skala 1: 1000

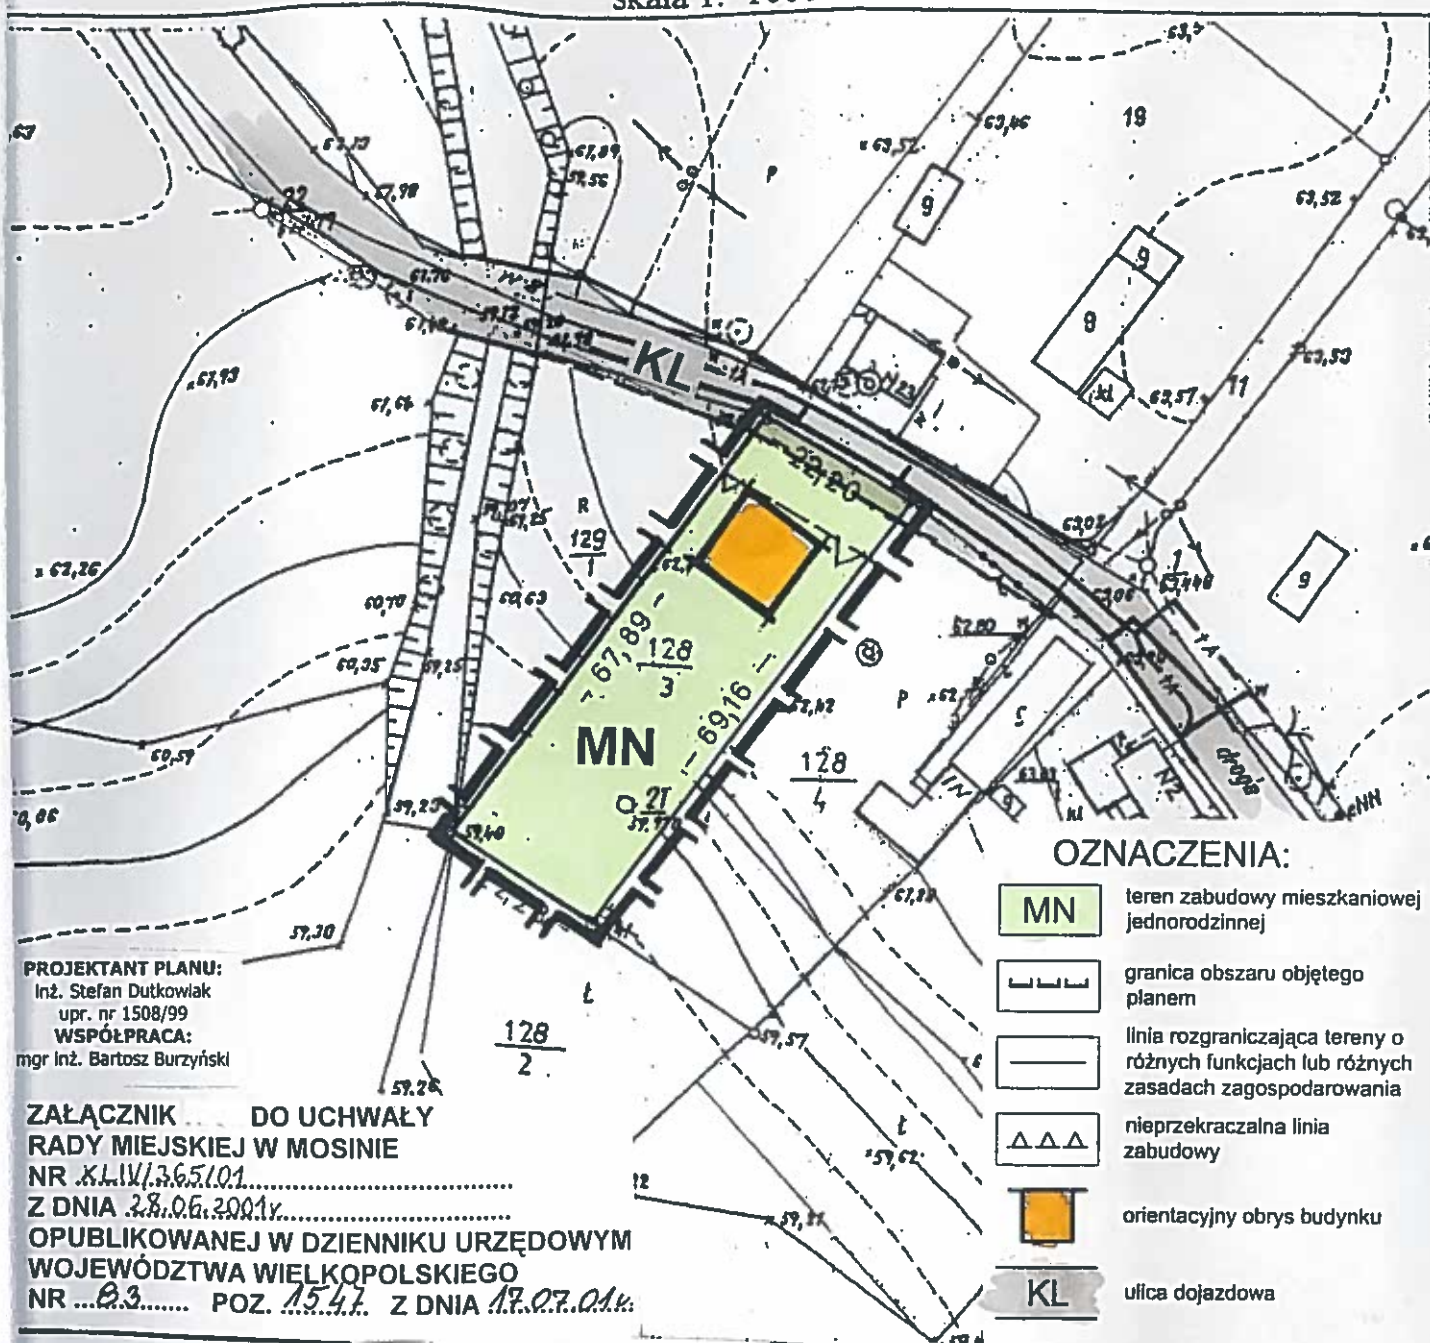

PROJEKTANT PLANU:
Inż. Stefan Dutkowiak
upr. nr 1508/99
WSPÓŁPRACA:
mgr Inż. Bartosz Burzyński

ZAŁĄCZNIK DO UCHWAŁY
RADY MIEJSKIEJ W MOSINIE
NR XLIV/365/01.....
Z DNIA 28.06.2001r.....
OPUBLIKOWANEJ W DZIENNIKU URZĘDOWYM
WOJEWÓDZTWA WIELKOPOLSKIEGO
NR ...03..... POZ. 1547. Z DNIA 17.07.01r.

MIEJSCOWY PLAN ZAGOSPODAROWANIA PRZESTRZENNEGO TERENU ZABUDOWY MIESZKANIOWEJ WE WSI BARANÓWKO NA OBSZARZE DZIAŁKI O NR EWID. 128/3 – ZMIANA MIEJSCOWEGO PLANU OGÓLNEGO ZAGOSPODAROWANIA PRZESTRZENNEGO GMINY MOSINA

Przewodniczący Rady

mgr Przemysław Pniowski

stan aktualny na dzień: 18.12.2000r

SKALA 1:1000