


**MIEJSCOWY PLAN ZAGOSPODAROWANIA PRZESTRZENNEGO
TERENU ZABUDOWY MIESZKANIOWEJ WE WSI BORKOWICE,
OBEJMUJĄCY OBSZAR DZIAŁKI O NR EWID. 13.
- ZMIANA MIEJSCOWEGO PLANU OGÓLNEGO ZAGOSPODAROWANIA
PRZESTRZENNEGO GMINY MOSINA**

SKALA 1 :10 000

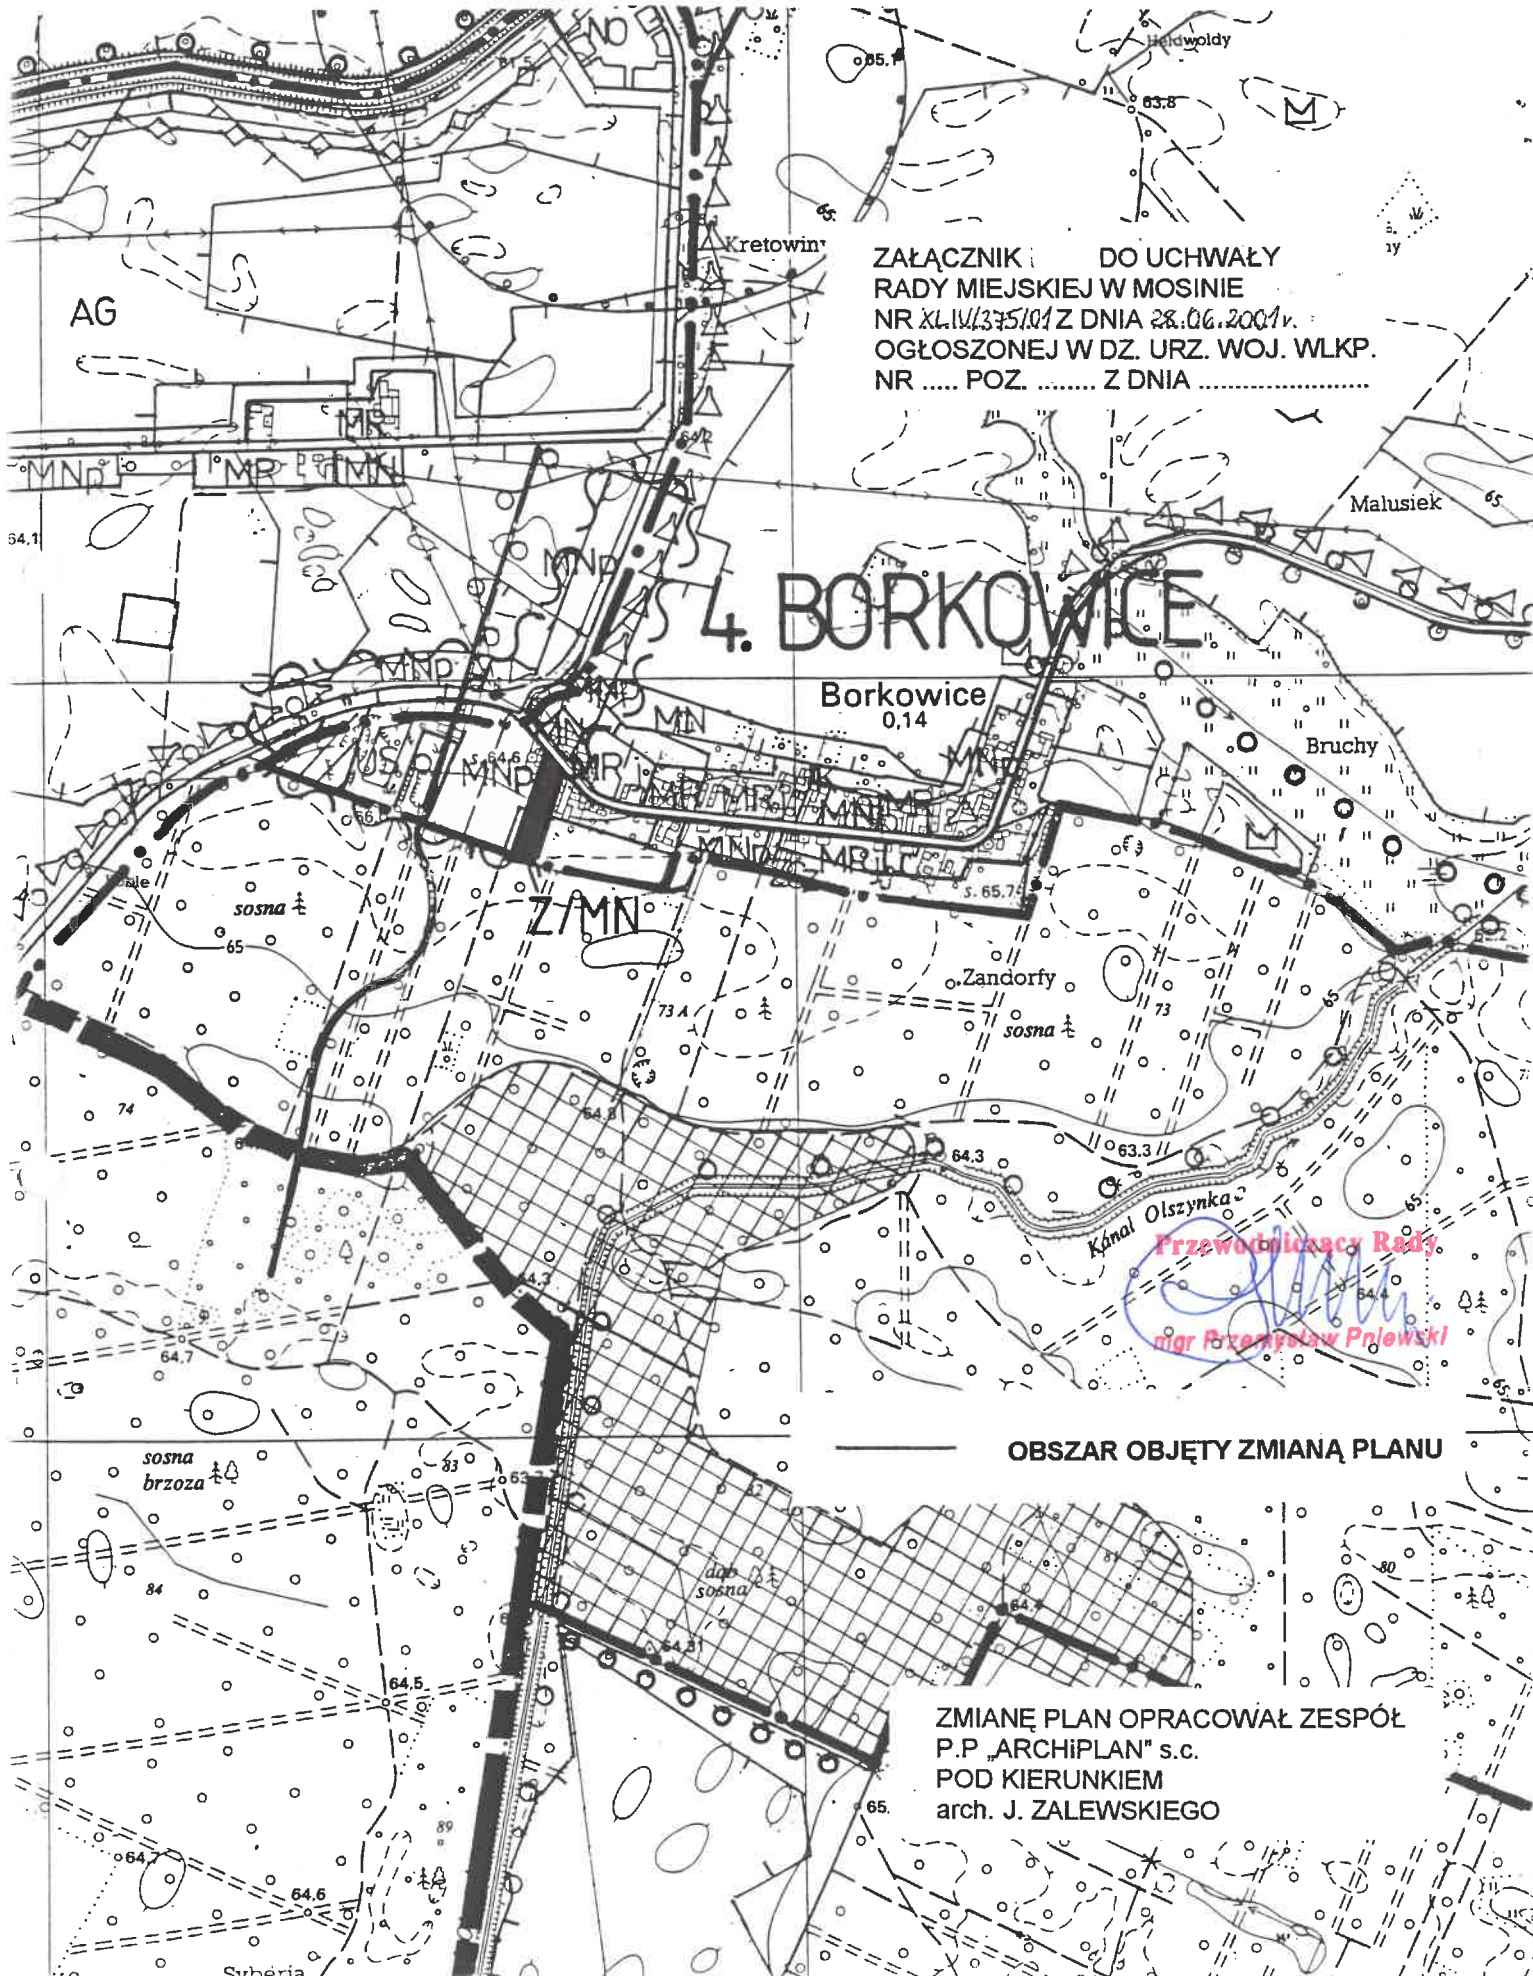

**ZAŁĄCZNIK DO UCHWAŁY
RADY MIEJSKIEJ W MOSINIE
NR XLIV/375/01 Z DNIA 28.06.2001r.
OGŁOSZONEJ W DZ. URZ. WOJ. WLKP.
NR POZ. Z DNIA**

4. BORKOWICE

**Borkowice
0,14**

Przewodniczący Rady
mgr Przemysław Pniewski

OBSZAR OBJĘTY ZMIANĄ PLANU

**ZMIANĘ PLAN OPRACOWAŁ ZESPÓŁ
P.P. „ARCHIPLAN” s.c.
POD KIERUNKIEM
arch. J. ZALEWSKIEGO**