


WIA MOSINA — ZMIANA MIEJSCOWEGO PLANU  
ISPODAROWANIA PRZESTRZENNEGO DLA FRAGMENTÓW WSI  
KOWICE / NR EWID. DZ. 126, 133, 135/2 /  
SNO / NR EWID. DZ. 181/8 /

SKALA 1:10 000

ZALĄCZNIK NR 1 DO UCHWAŁY

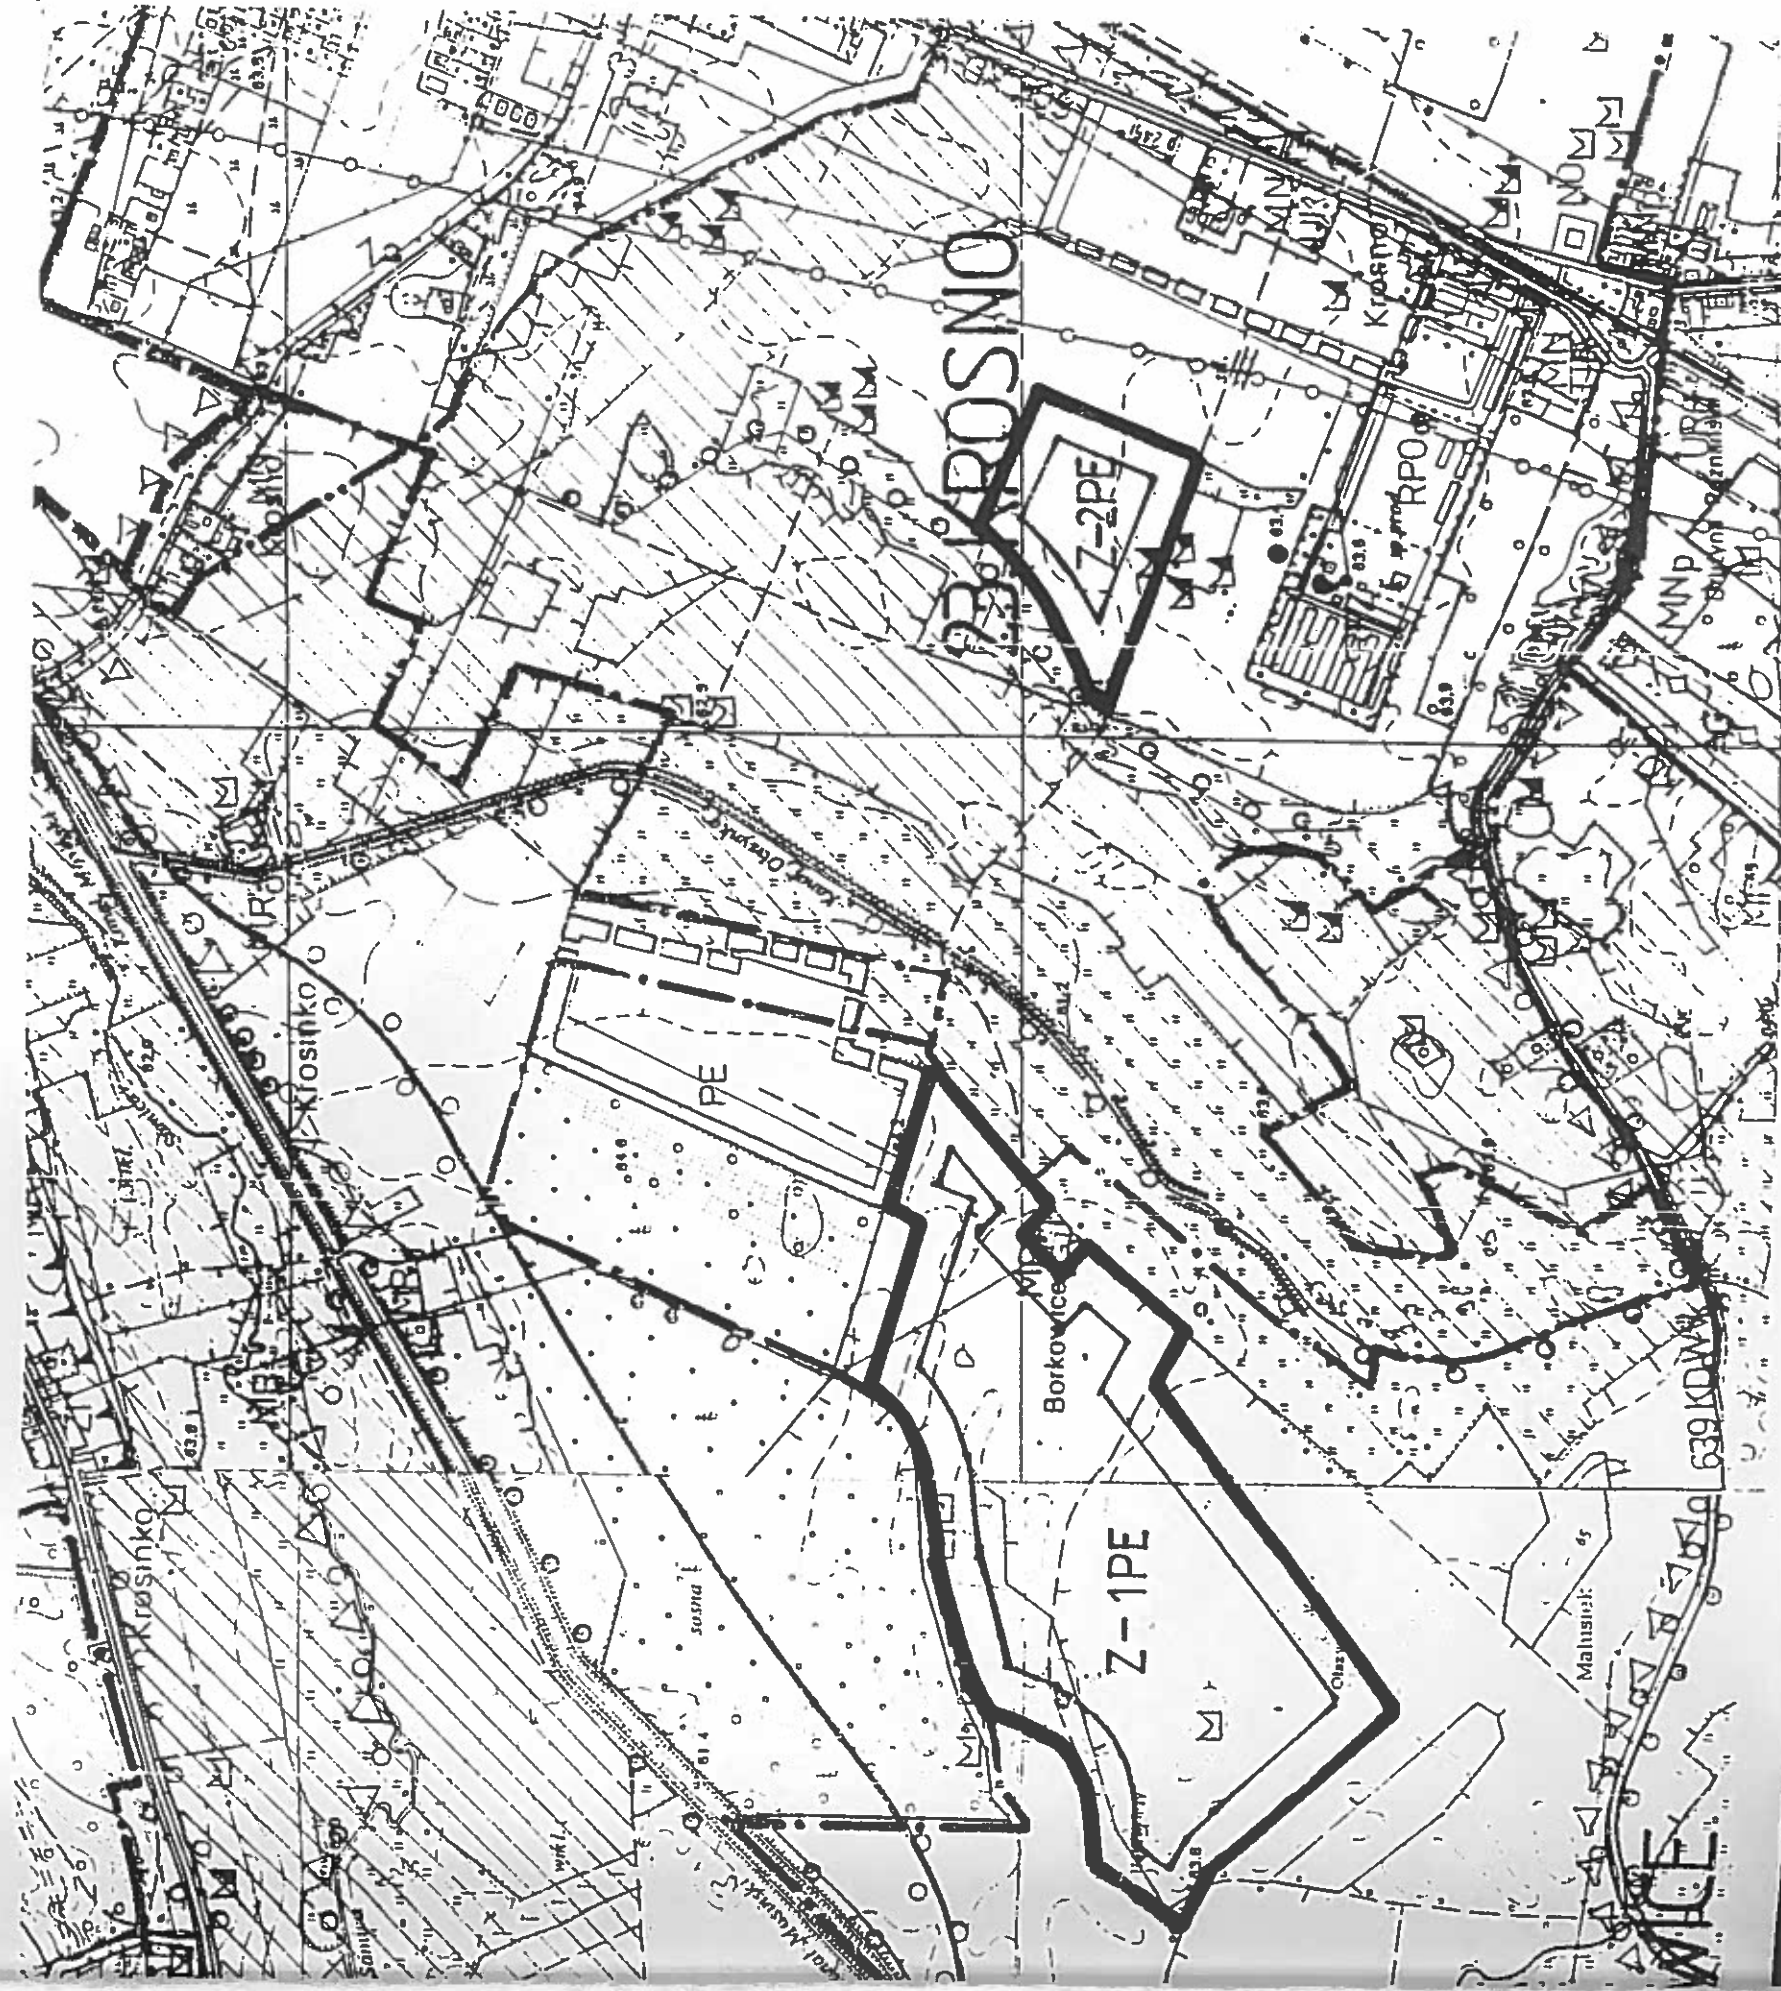

— GRANICA ZMIANY PLANU —  
—OBSZARU GÓRNICZEGO

□ TEREN EKSPLOATACJI KRUSZYWA

GŁÓWNY PROJEKTANT  
mgr inż. arch. JERZY ZALEWSKI  
upr. nr 925 / 89

AUTORZY  
mgr inż. arch. JERZY ZALEWSKI  
mgr IZA SKARZYŃSKA  
mgr JULIAN KOBUSIŃSKI

PLAN ZATWIERDZONY UCHWAŁĄ NR XLVIII / 364 / 98  
RADY MIEJSKIEJ W MOSINIE Z DNIA 9.06.1998 r.  
OGŁOSZONA W DZ. U. WOJ. POZNAŃSKIEGO  
NR 17 ... POZ. 228 ... Z DNIA 3.08.1998 r.

PLAN PRACOWANO NA PODSTAWIE UCHWAŁY  
XXXIII / 199 / 97 RADY MIEJSKIEJ W MOSINIE  
Z DNIA 17.07.1997.