


# GMINA MOSINA – WIEŚ CZAPURY

## MIEJSCOWY PLAN ZAGOSPODAROWANIA PRZESTRZENNEGO TERENÓW CMENTARZA – CZĘŚĆ DZIAŁEK NR EWID. 80, 81, 82/2, 82/3, 82/4 i 83.

SKALA 1 : 1000

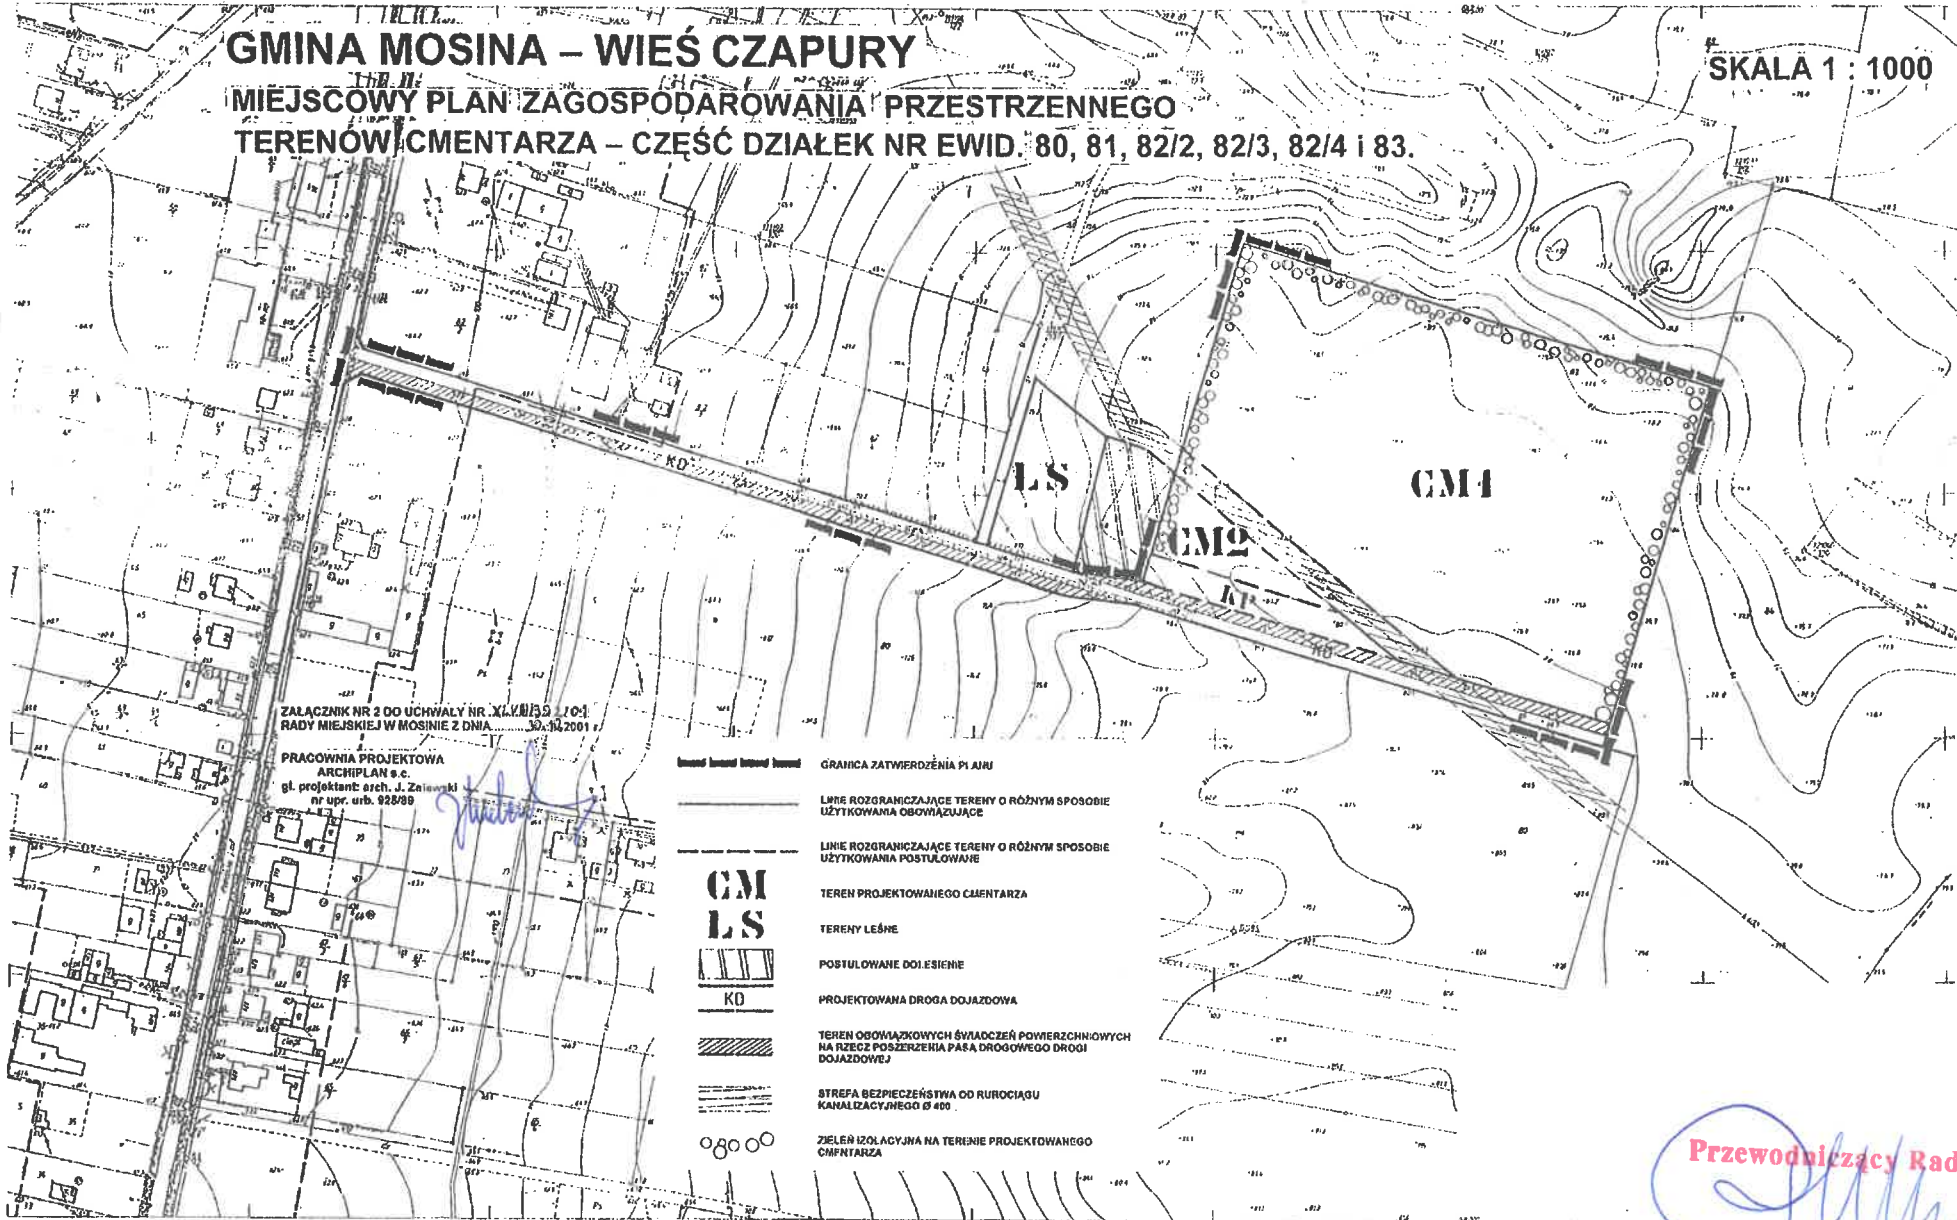

ZALĄCZNIK NR 2 DO UCHWAŁY NR XLV/139/2001  
RADY MIEJSKIEJ W MOSINIE Z DNIA 30.10.2001 r.


PRACOWNIA PROJEKTOWA  
ARCHIPLAN s.c.  
gl. projektant arch. J. Zieliński  
nr upr. urb. 82888

*[Handwritten signature]*

- GRANICA ZATWIERDZENIA PLANU
- LINIE ROZGRANICZAJĄCE TERENY O RÓŻNYM SPOSOBIE UŻYTKOWANIA OBOWIĄZUJĄCE
- LINIE ROZGRANICZAJĄCE TERENY O RÓŻNYM SPOSOBIE UŻYTKOWANIA POSTULOWANE
- TEREN PROJEKTOWANEGO CMENTARZA
- TERENY LEŚNE
- POSTULOWANE DOLESIENIE
- PROJEKTOWANA DROGA DOJAZDOWA
- TEREN OBOWIĄZKOWYCH ŚWIATOCIEŃ POWIERZCHNIOWYCH NA RZECZ POSZERZENIA PASA DROGOWEGO DROGI DOJAZDOWEJ
- STREFA BEZPIECZEŃSTWA OD RURIOCIĄGU KANALIZACYJNEGO Ø 400
- ZIELEŃ IZOLACYJNA NA TERENIE PROJEKTOWANEGO CMENTARZA

WYKONANIE PRZEZ  
FIRMĘ  
BUDOWNICZĄ  
roku 1993 przez  
BIURO  
WYKONAWCZĄ  
WYCH W POZNANIU Sp z o.o

Nakładki tematyczne	

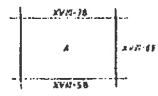

Wzrost opracowania  
Stan na dzień 30.10.2001  
Ep 201/90

Przewodniczący Rady  
*[Handwritten signature]*  
mgr Przemysław Pniński