


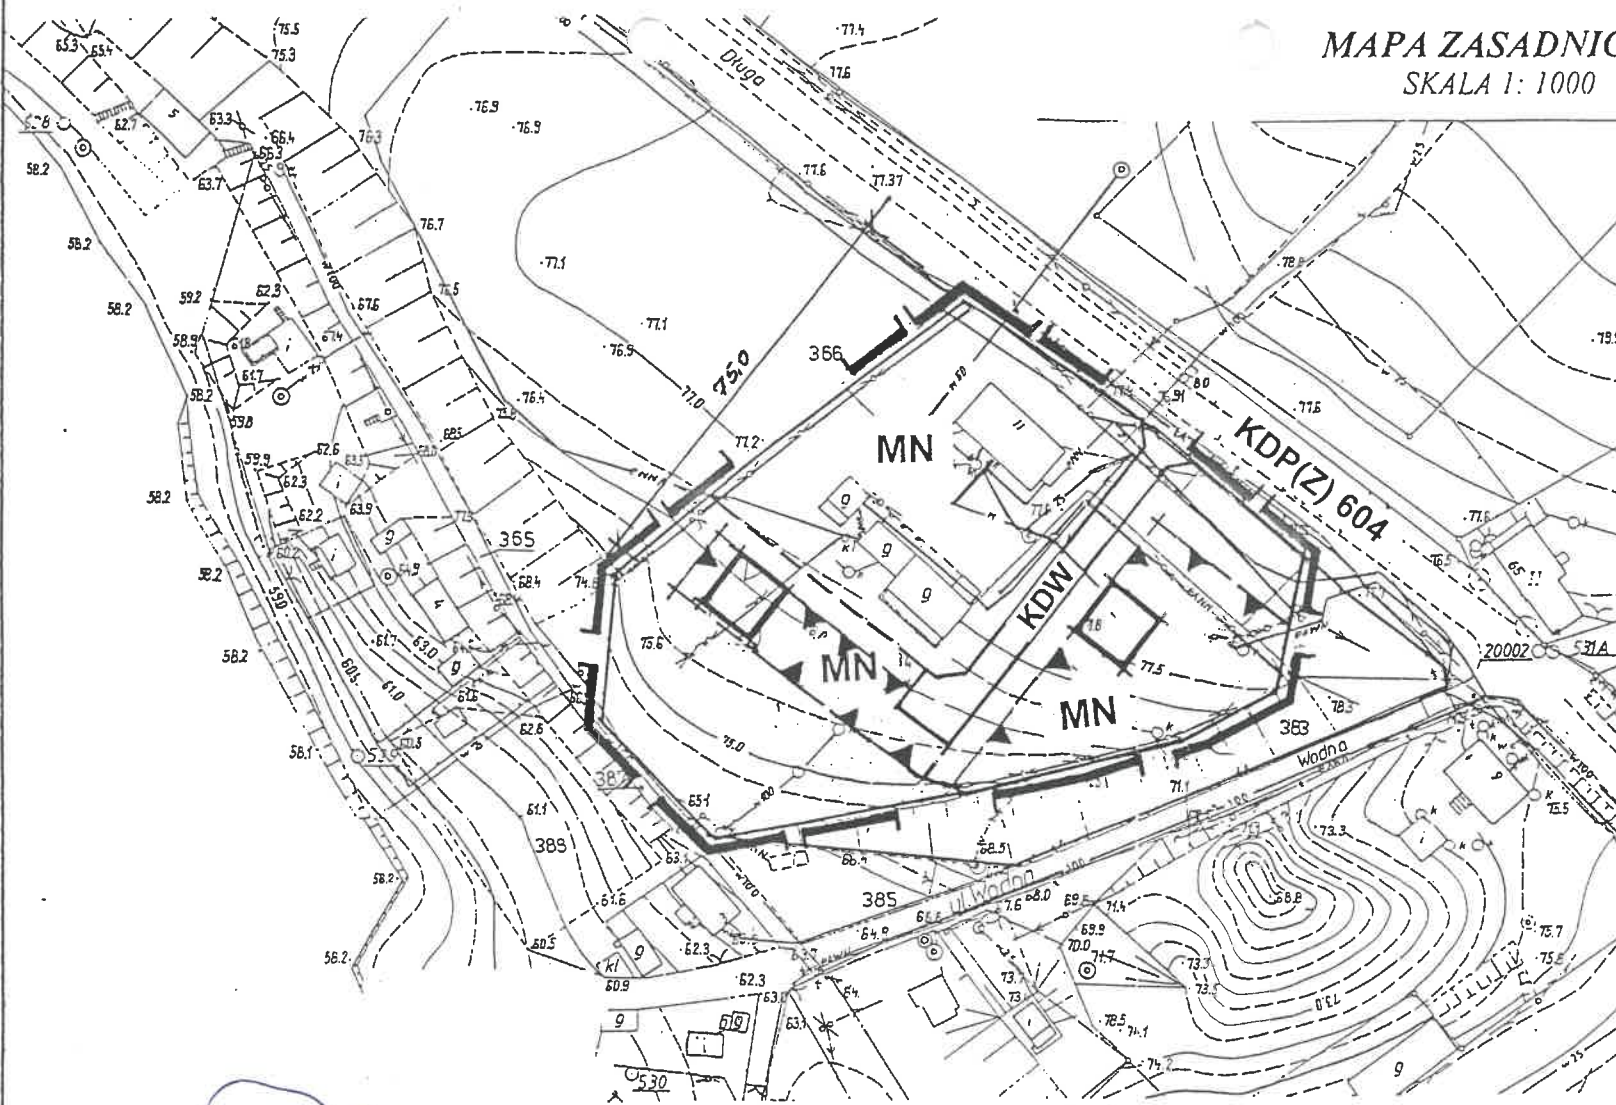

MAPA ZASADNICZA
SKALA 1:1000

ZAŁĄCZNIK GRAFICZNY DO UCHWAŁY
RADY MIEJSKIEJ W MOSINIE
NR XLIX/14/2007/.....
Z DNIA 28.11.2007.....
OPUBLIKOWANEJ W DZIENNIKU URZĘDOWYM
WOJEWÓDZTWA WIELKOPOLSKIEGO
NR POZ Z DNIA



OZNACZENIA:

-  teren zabudowy mieszkaniowej
-  granica zatwierdzenia planu
-  linia rozgraniczająca tereny o różnych funkcjach lub różnych zasadach zagospodarowania
-  linia wewnętrznego podziału działek
-  nieprzekraczalna linia zabudowy
-  orientacyjny obrys budynku
-  droga dojazdowa wewnętrzna
-  droga powiatowa klasy zbiorczej

Przewodnicząc Rady

mgr Przemysław Pniński

MIEJSCOWY PLAN ZAGOSPODAROWANIA
PRZESTRZENNEGO TERENÓW ZABUDOWY MIESZKANIOWEJ
WE WSI RADZEWICE, OBEJMUJĄCYCH OBSZAR DZIAŁEK O
NR EWID. 384 i 409

SKALA 1:1000