


MIEJSCOWY PLAN ZAGOSPODAROWANIA PRZESTRZENNEGO TERENU ZABUDOWY MIESZKANIOWEJ JEDNORODZINNEJ W ROGALINKU obejmujący obszar działek nr ewid. 61/2 i 61/3

skala 1 : 1000

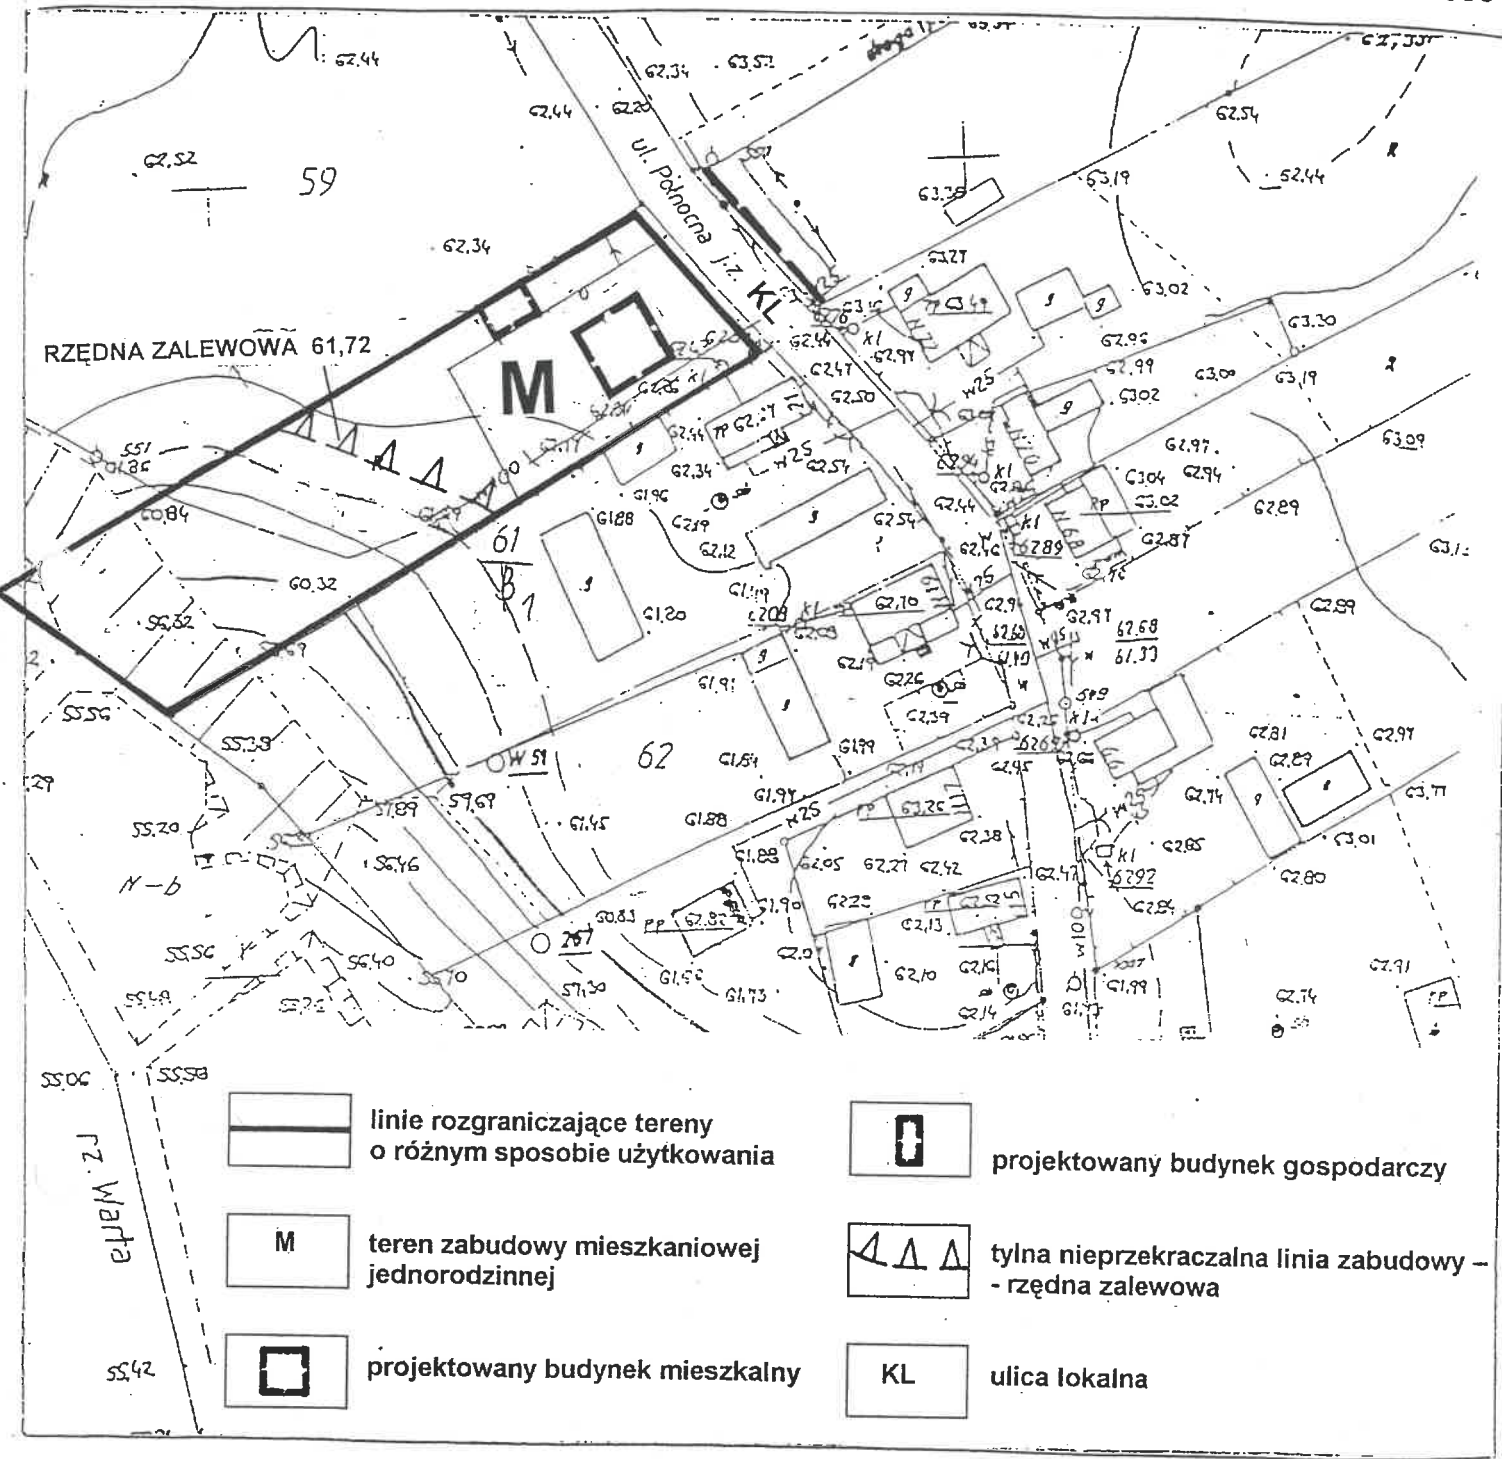

KIERG : 419-54/98

Województwo poznańskie

Gmina : Mosina

Osiedle : Rogalinek

Arkusz : 2. Sekcja : S4 W1-56

Działka : 61

AUTORZY :

mgr inż. arch. MANFRED PIETZ
upr. nr 770/88 ZOIU Z - 135

mgr MARIA KACZMAREK z Zespołem
upr. nr 923/89 ZOIU Z - 131

Przewodniczący Rady
[Signature]
mgr Przemysław Pniewski

PLAN ZATWIERDZONY UCHWAŁĄ NR VII/62/03
RADY MIEJSKIEJ W MOSINIE Z DNIA 27.03.2003r.
OGŁOSZONY W DZIENNIKU URZĘDOWYM WOJ. WLKP.
NR POZ. Z DNIA

Plan opracowano na podstawie Uchwały Rady Miejskiej
w Mosinie Nr LII/435/02 z dnia 24 stycznia 2002r.