


Lp.	Oznaczenia.
1	brukowa kostka betonowa grubości 8 cm koloru szarego.
2	brukowa kostka betonowa grubości 8 cm koloru czerwonego.
3	brukowa kostka betonowa grubości 8 cm koloru grafitowego.
4	podsyypka cementowo-piaskowa grubości 3 cm.
5	podbudowa zasadnicza z chudego betonu 7,5 MPa grubości 20 cm.
6	podbudowa pomocnicza z gruntu, stabilizowanego cementem o $R_m=2,5$ MPa, o grubości 12 cm
7	podbudowa zasadnicza z kruszywa łamanego słab. mech. 0/31,5mm o grubości 15 cm.
8	podsyypka z piasku średniego grubości 5 cm.
9	warsztwa mrozochronna z pospółki (wskaznik nośności wymienionej warstwy CBR=25%) gr. 10cm
10	warsztwa mrozochronna z pospółki (wskaznik nośności wymienionej warstwy CBR=25%) gr. 20cm
11	ściek międzyjezdniowy z 2 rzędów z betonowej kostki brukowej.
12	krawężnik betonowy 20x30x100 na ławie betonowej z oporem.
13	obrzeże betonowe 8x30x100 na podsypce piaskowej

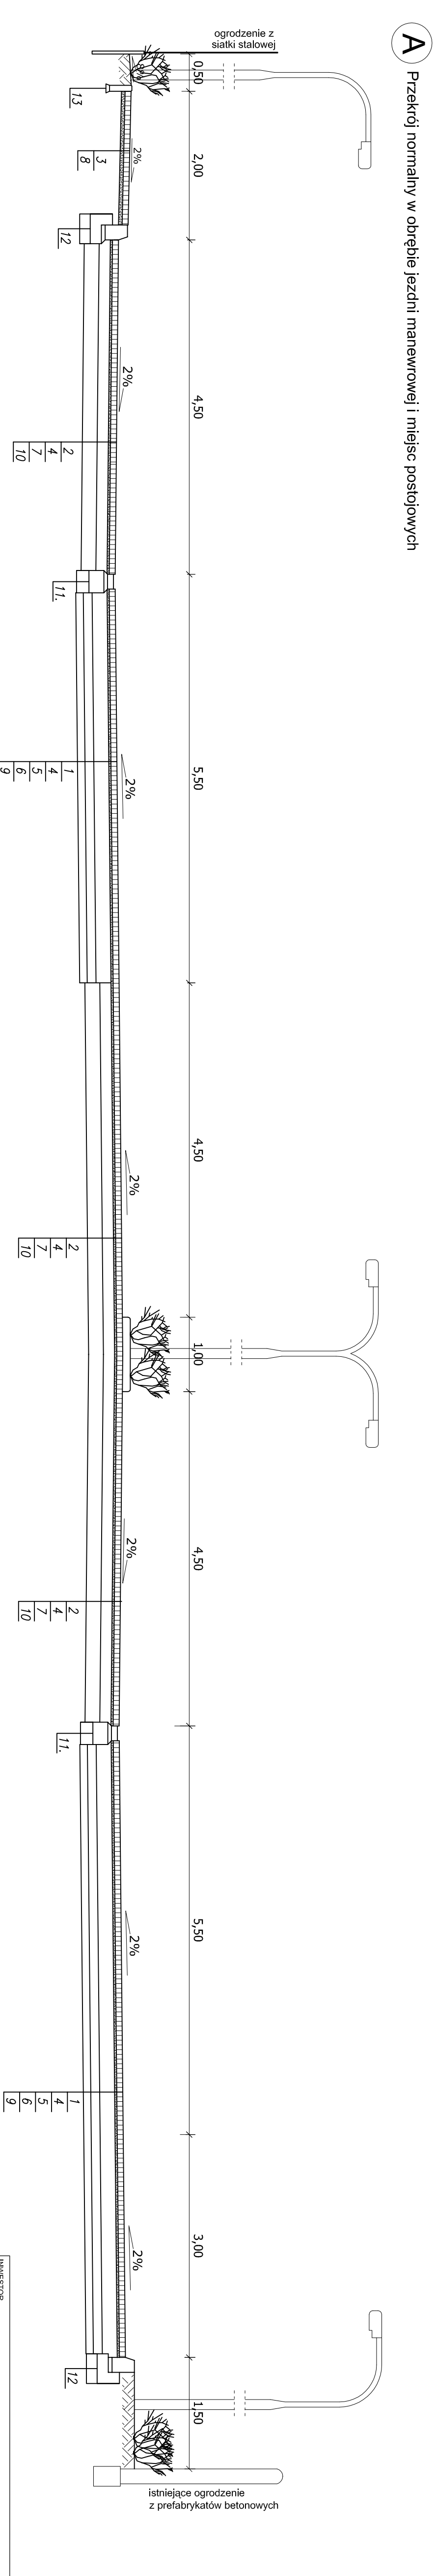

INWESTOR		MIASTO I GMINA MOSINA	
Pl. 20 Października 1			
TEMAT		ZESPÓŁ BOISK SZKOLNYCH PRZY UL. SZKOLNEJ 1 W MOSINIE	
AUTOR		mgr inż. B. BRZozowski	
NAZWA RYS		WKPI0230/POOD/06	
FAZA		Przekrój normalny	
PROJEKT	DATA	BRANŻA	SKALA
BUDOWLANY	02.2009	Drogowa	1 : 50
NUMER RYS.			3