


Zgodnie z art. 18 ustawy z dnia 17.05.1980 r. - Prawo geodezyjne i kartograficzne (t.j. Dz. U. 2005 r. Nr 240, z. 2027) rozpowszechnianie, rozprowadzanie oraz reprodukcowanie w celu rozpowszechniania rozprowadzania niniejszej mapy jest bezwzględnie zabronione.

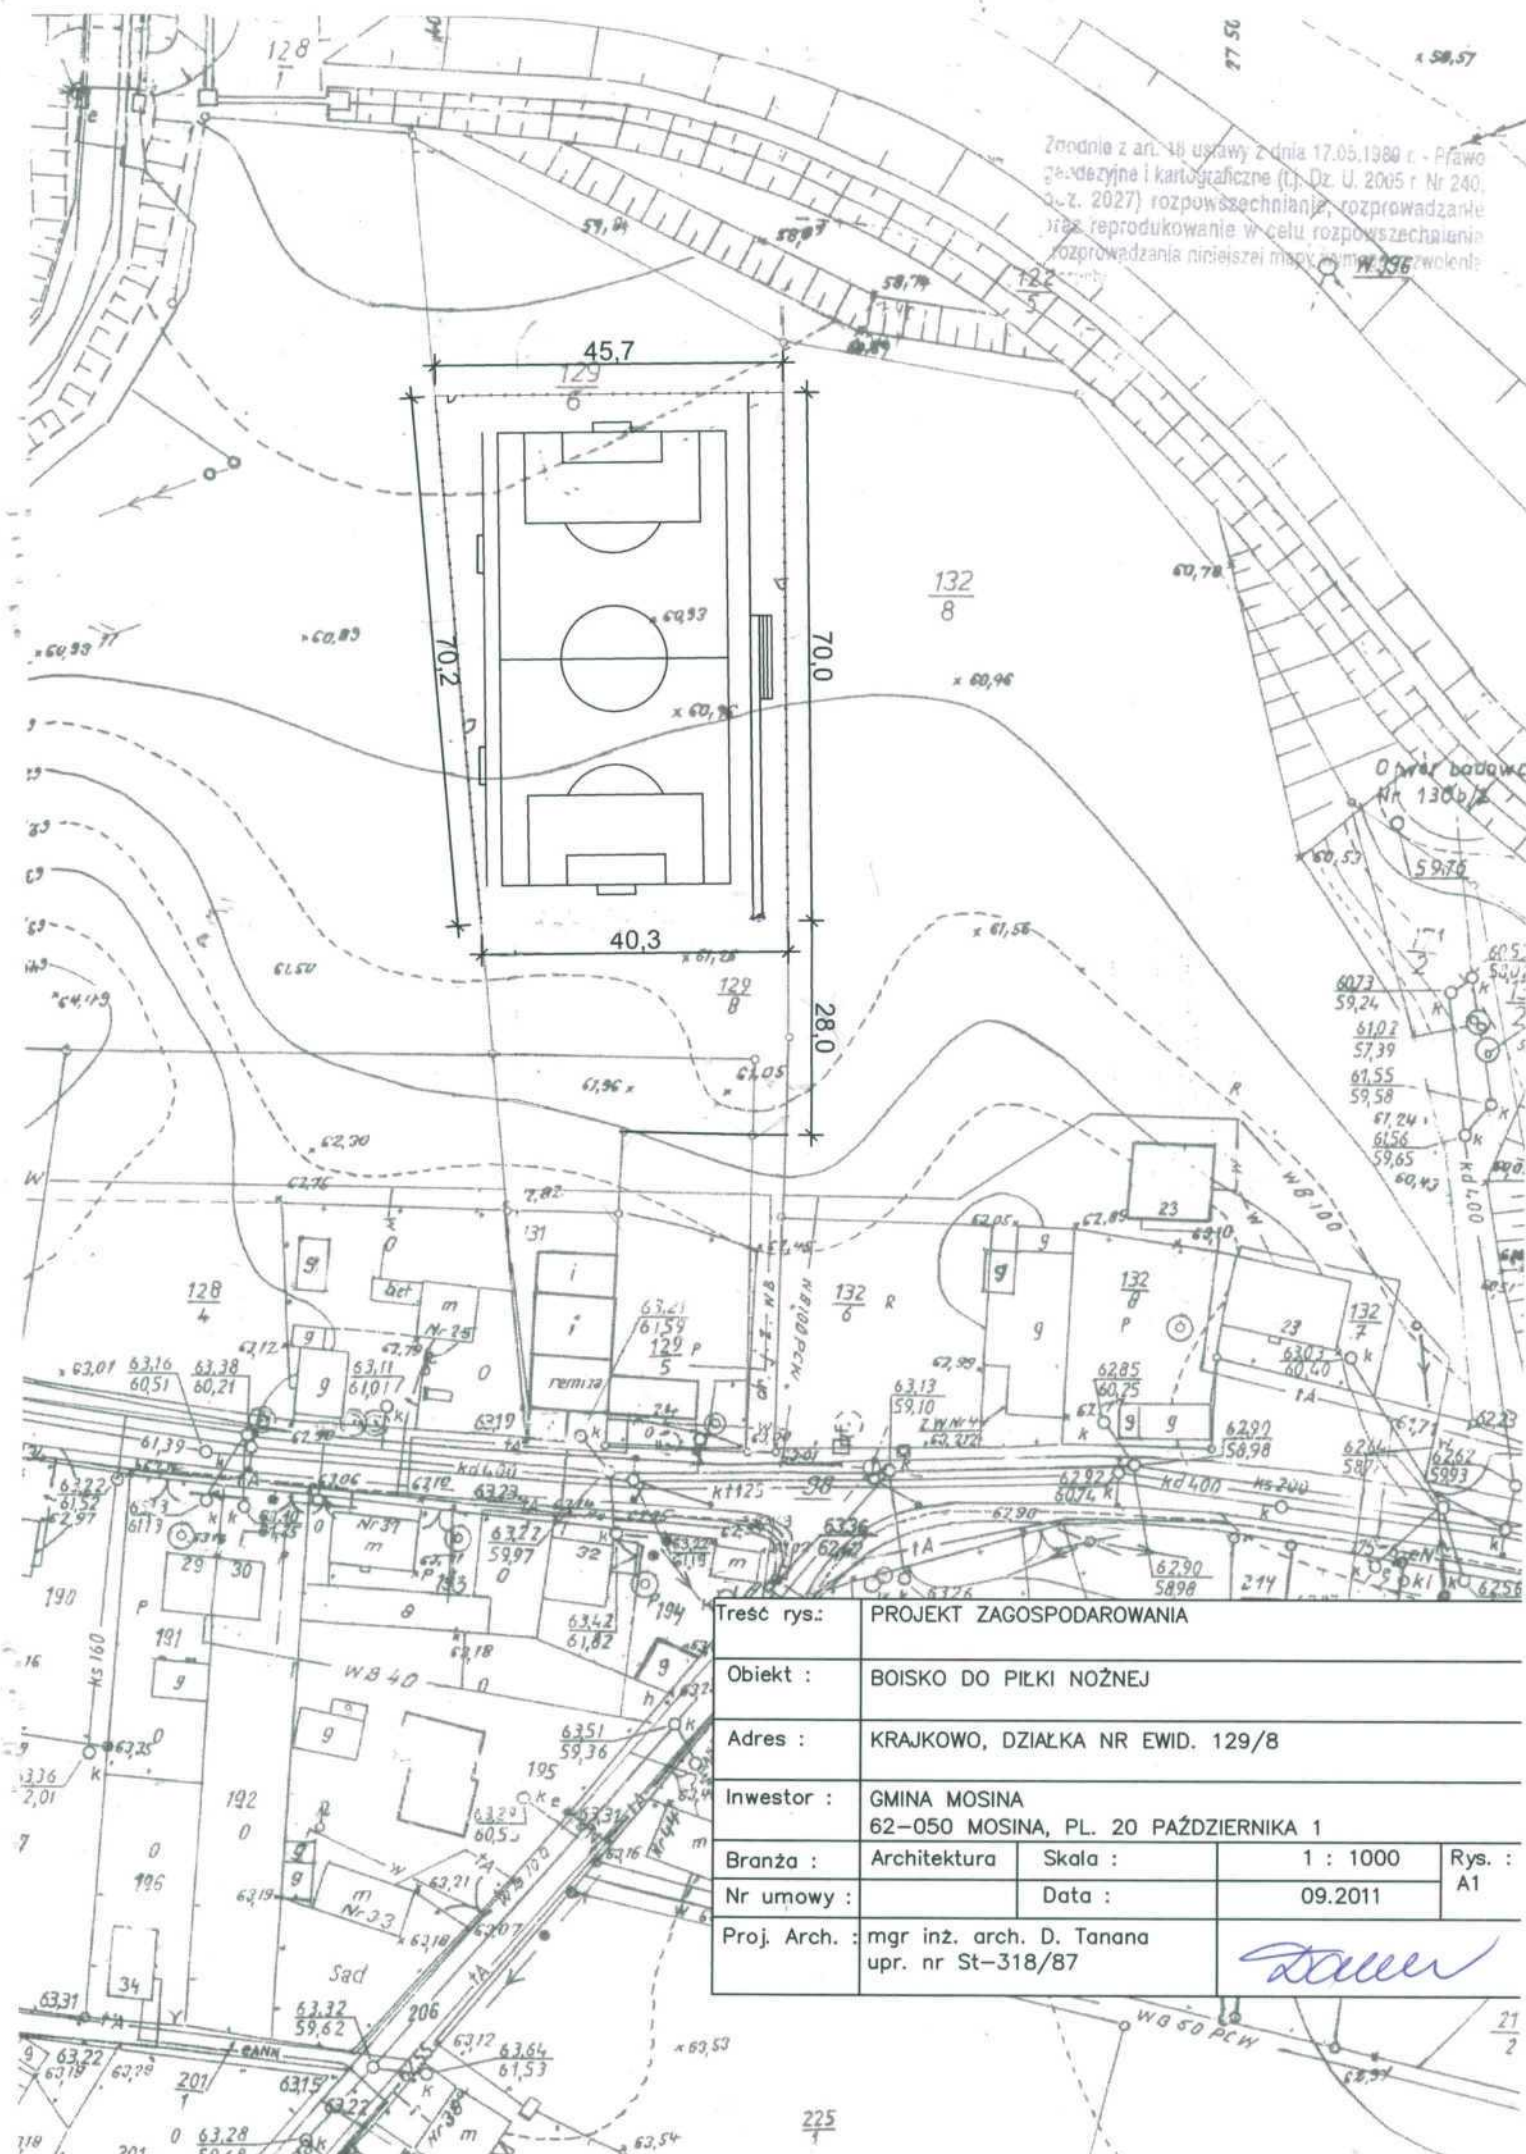

Treść rys.:		PROJEKT ZAGOSPODAROWANIA		
Obiekt :		BOISKO DO PIŁKI NOŻNEJ		
Adres :		KRAJKOWO, DZIAŁKA NR EWID. 129/8		
Inwestor :		GMINA MOSINA 62-050 MOSINA, PL. 20 PAŹDZIERNIKA 1		
Branża :		Architektura	Skala :	1 : 1000
Nr umowy :			Data :	09.2011
Proj. Arch. :		mgr inż. arch. D. Tanana upr. nr St-318/87		Rys. : A1

Tanana