


Radzewice

skala 1:10 000

Świątniki

skala 1:10 000

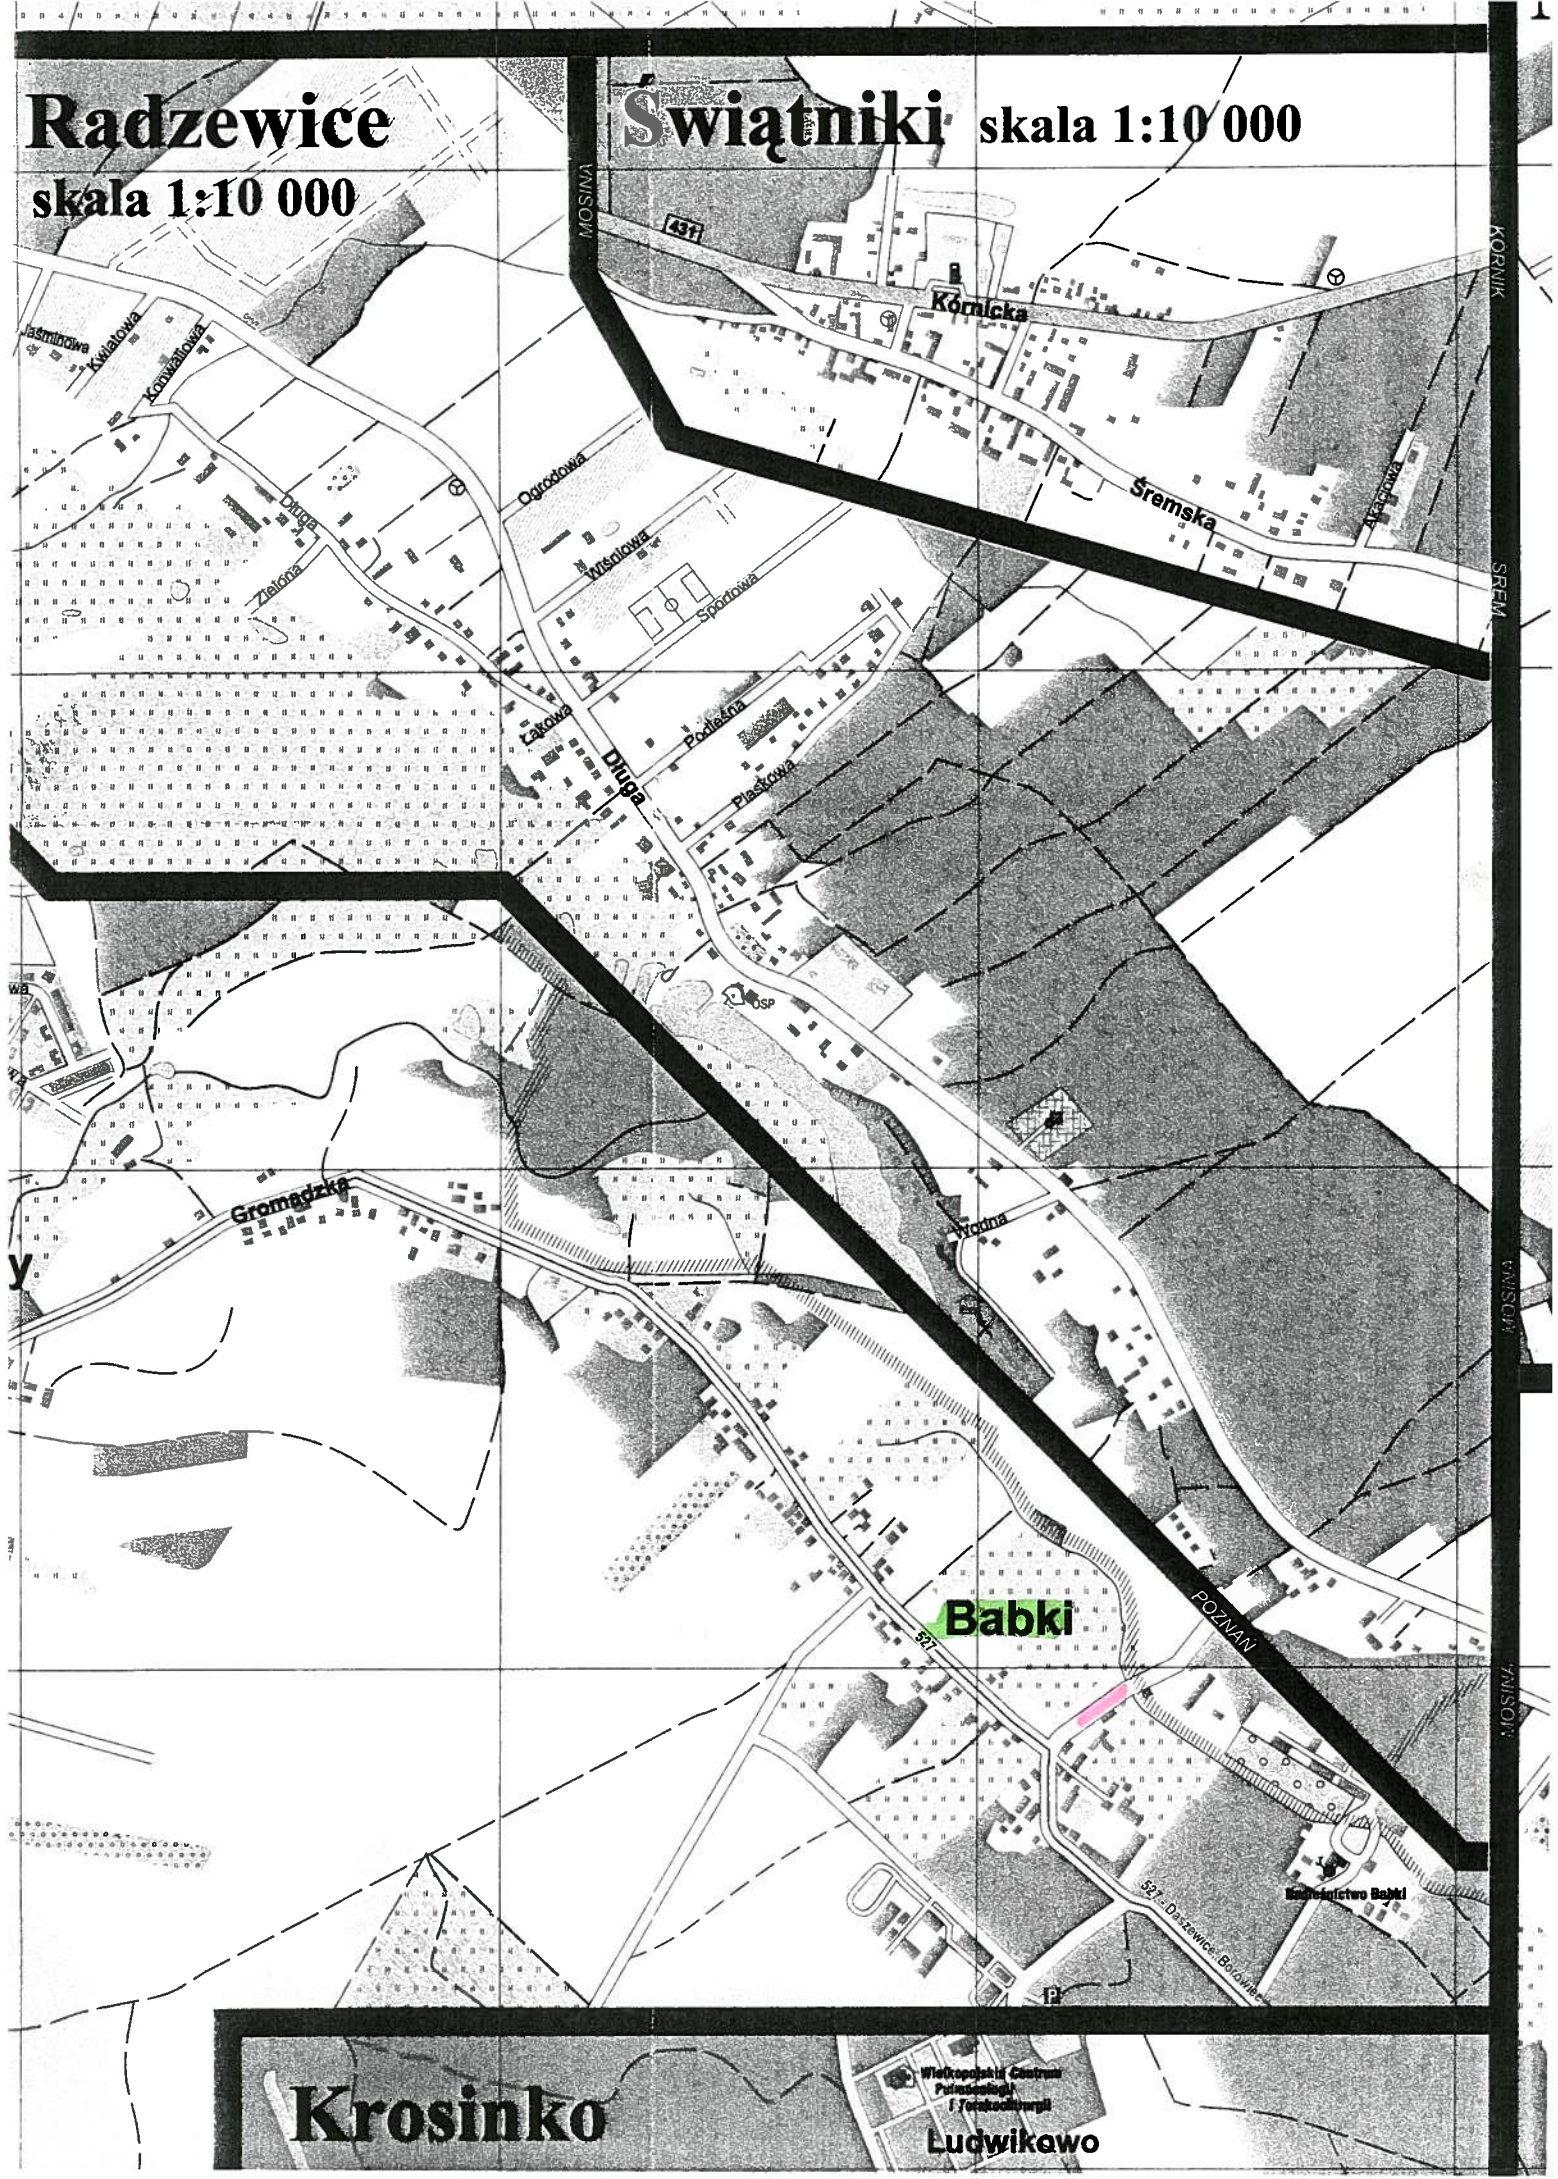

Krosinko

Wielkopolski Centrum
Politechniki
i Turystyki
Ludwikewo

KORNIK

SREM

WARSZAWA

WARSZAWA

POZNAŃ

Kuchnia Babki

527-Darzewice-Borawie