

ŁÓREK

DYMACZEWO STARE

Bolestawiec

NDYK
WIELKOPOLSKI

Borkowice

Daszewice

ARÓDOWY

DASZEWICE

T

U

V

527- Daszewice Borkowice

POZNAN

Polna

Sosnowa

Wiosenna

Jesienna

Wodna

Zwirna

Zwirna

CZAPURY

Lesna

Polnańska

Dolina

Zakatek

Podrowska

Szkolna

P

SZ

ikowo

Polna

Główna

Polnańska

Polnańska

Polnańska

ul. Wierzbowa

ul. Przy Lesie

Kociniek

ROZANNA

ROZANNA

Skryznica

ul. Parkowa

43

651 - Mosina

MOSINA

Prądnicka

Stonarzowa

Parasolna

Lipowa


Kasztanowa

ŻURBUDY

Ża

PRZEKRÓJ KONSTRUKCYJNY

DASZEWICE GM. MOSINA
ZJAZD PUBLICZNY UL. DOLNA

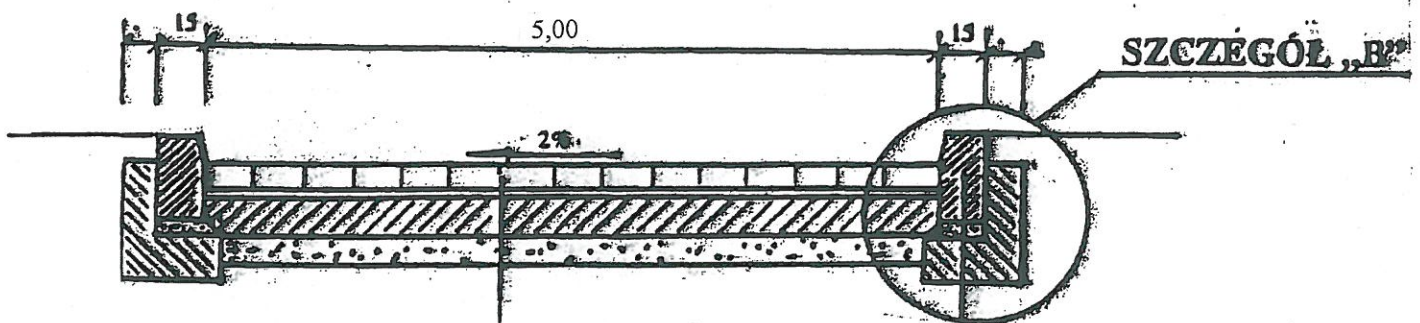

Kostka brukowa betonowa szara grub. 8 cm
Na podsypce cementowo piaskowej grub. 3 cm
Podbudowa betonowa B-7,5 grub. 17 cm
Warstwa odsączająca grub 10 cm

Krawężnik betonowy 15 x 30
na podsypce cementowo piaskowej grub. 5 cm
Ława betonowa B-15 z oporem

Zleceniodawca	Gmina Mosina Plac 20 Października 1	LESZEK NAJDEREK Uprawnienie bud. w specj. konstr. inż. projektowanie, nadzór i nadzórowanie w zakresie drogi i obiektów drogostawnych
Projektował	Leszek Najderek	UPR. bud. 228/85/Pw WKP. 00.0447/03