


PRZEKROJE KONSTRUKCYJNE

BABKI - UL. BABICKA

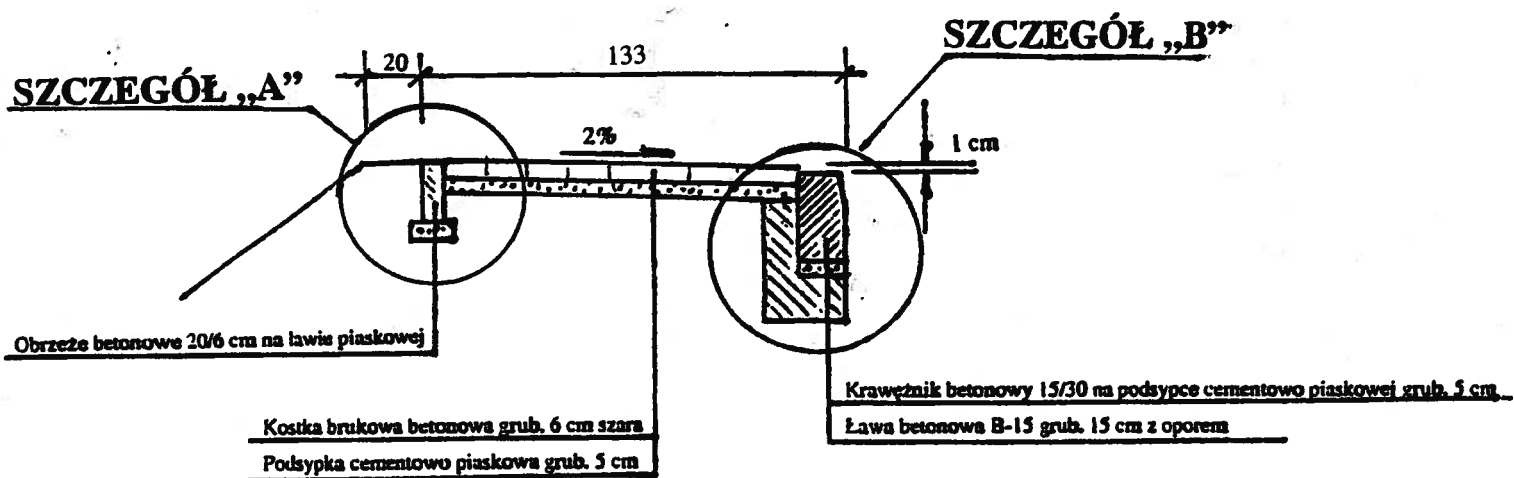

Zleceniodawca	Gmina Mosina Plac 20 Października 1	LESZEK NAJDEREK Uprawnienia bud. w specj. konstr. inż. projektowanie, kierowanie, nadzór w zakresie dróg i obiektów infrastruktury
Projektował	Leszek Najderek	upr. bud. uprawnień 228/85/PW WKP/BD/0447/03