


PRZEKRÓJ KONSTRUKCYJNY


KROSINKO – PLAC ZA ŚWIETLICĄ

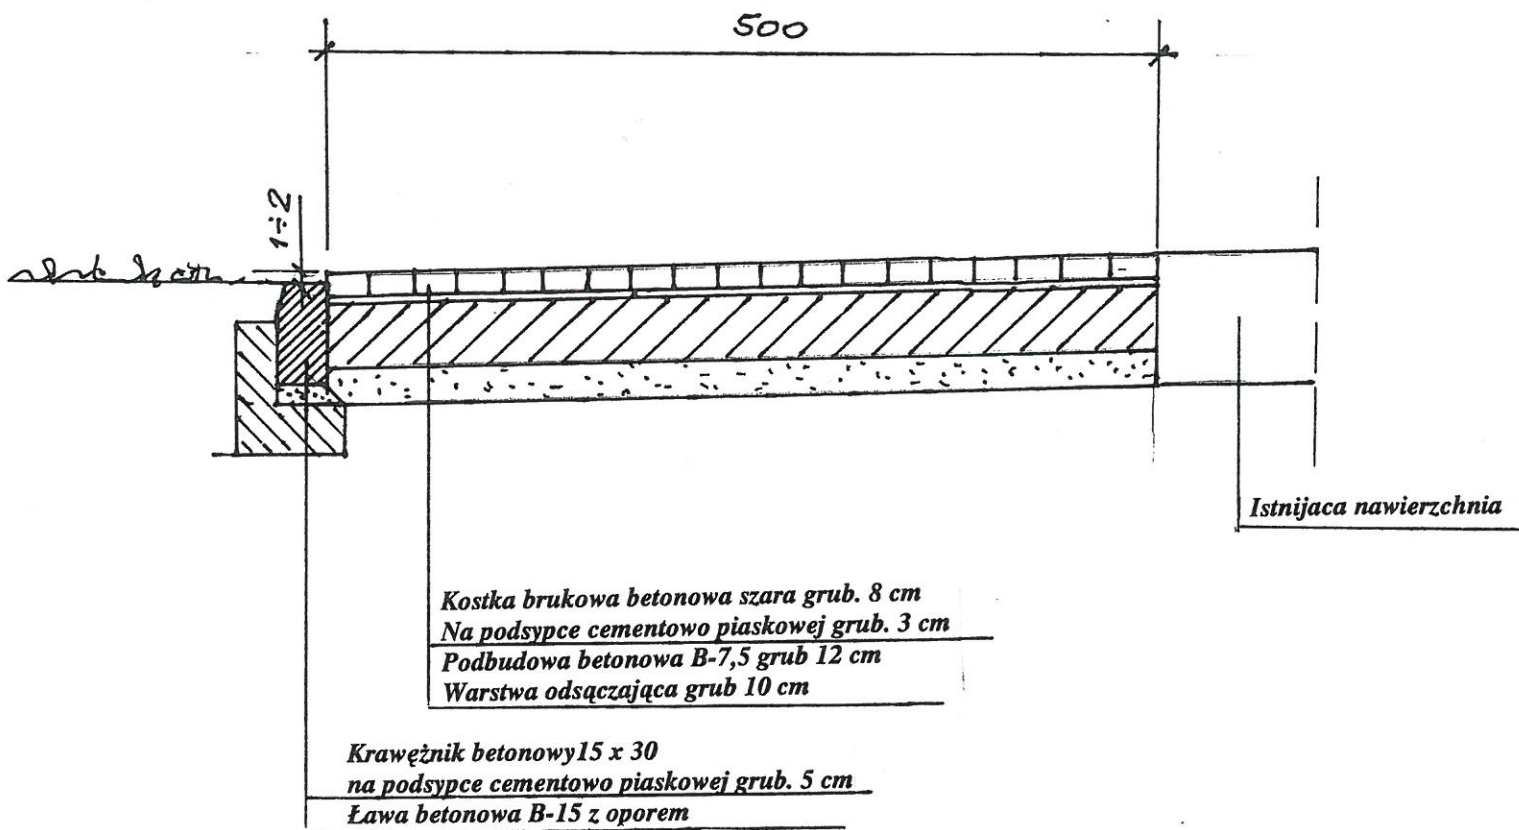

Zleceniodawca	Gmina Mosina Plac 20 Października 1	LESZEK NAJDEREK Uprawnienia bud. w spec. krosink. inż. projektowanie, kierowanie i nadzór nad w zakresie drogi, placu, podziemnych
Projektował	Leszek Najderek	upr: bud. inż. z uprawnieniami 228/85/PW WKP/B/0447/03

SZCZEGÓŁ „B”

03.10

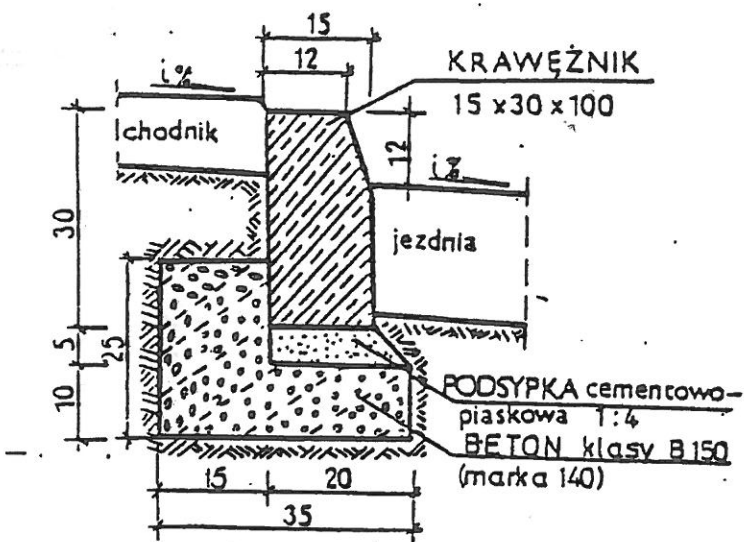

INDEKS

KB 1-20.2(3)

ZASTOSOWANIE

Dla dróg obciążonych ruchem
średnim w miejscach
narażonych na uderzenia
kołem.

MATERIAŁY na 1 m

1. Krawężnik - 1,0 m
2. Podsypka cem. piask. -
- 0,01 m³
3. Beton klasy B 150 - 0,06 m³

0 10 20 30 cm