


## SZCZEGÓŁ „B”

03.10

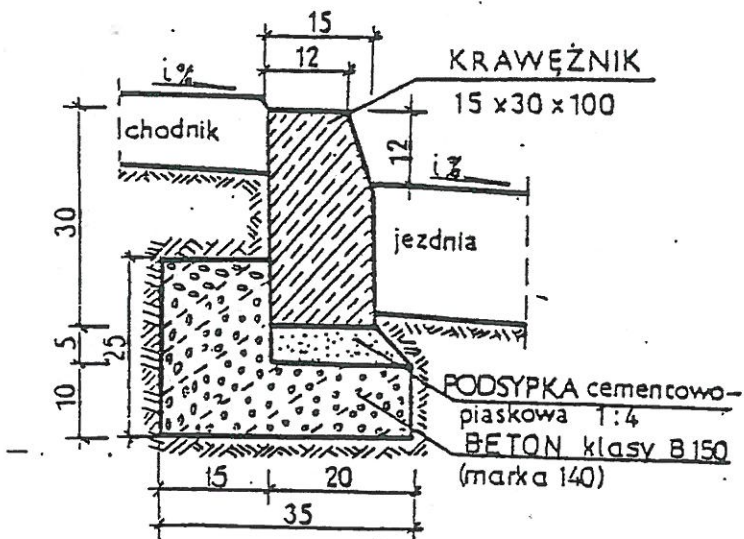

### INDEKS

KB 1-20.2(3)

### ZASTOSOWANIE

Dla dróg obciążonych ruchem  
średnim w miejscach  
narażonych na uderzenia  
kołem.


### MATERIAŁY na 1 m

1. Krawężnik - 1,0 m
2. Podsyпка cem. piask. -  
- 0,01 m<sup>3</sup>
3. Beton klasy B 150 - 0,06 m<sup>3</sup>

LESZEK NAJDEREK  
Uprawnienia bud. i spec. konstr. inż.  
projektowanie, kierowanie i nadzórwanie  
w zakresie drogi, lotnisk i innych dróg śladowych  
nr uprawnień 220/05/Pw  
WKP/BD/0447/03

# PRZEKRÓJ KONSTRUKCYJNY

DASZEWICE GM. MOSINA  
ZJAZD PUBLICZNY UL. DOLNA

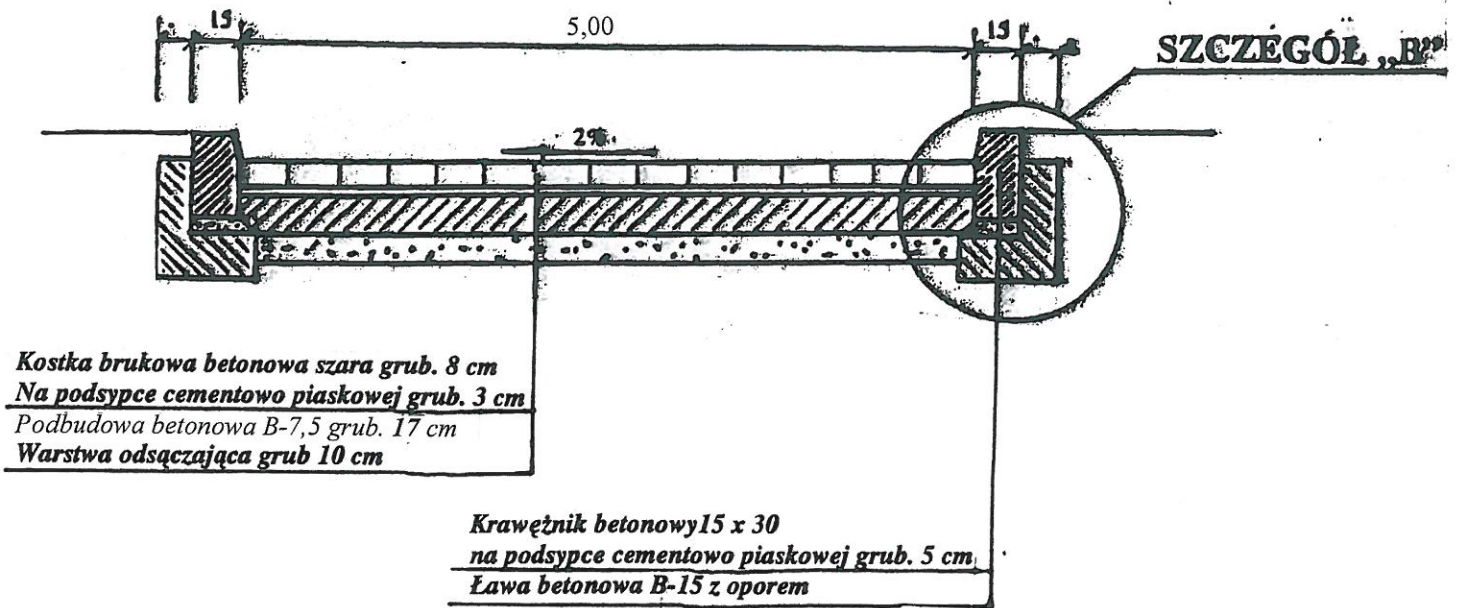

Zleceniodawca	Gmina Mosina Plac 20 Października 1	LESZEK NAJDEREK Uprawnienia bud. w spec. konstr. inż. projektowanie, kosztowanie, nadzór w zakresie dróg i inżynierii dróg samochodowych nr uprawnień 228/85/Pw
Projektował	Leszek Najderek	UPR. bud. 228/85/Pw