


**PRZEKRÓJ KONSTRUKCYJNY**  
**MOSINA – ZJAZD PUBLICZNY**  
**Z UL SOWINIECKIEJ W UL BRZECHWY**

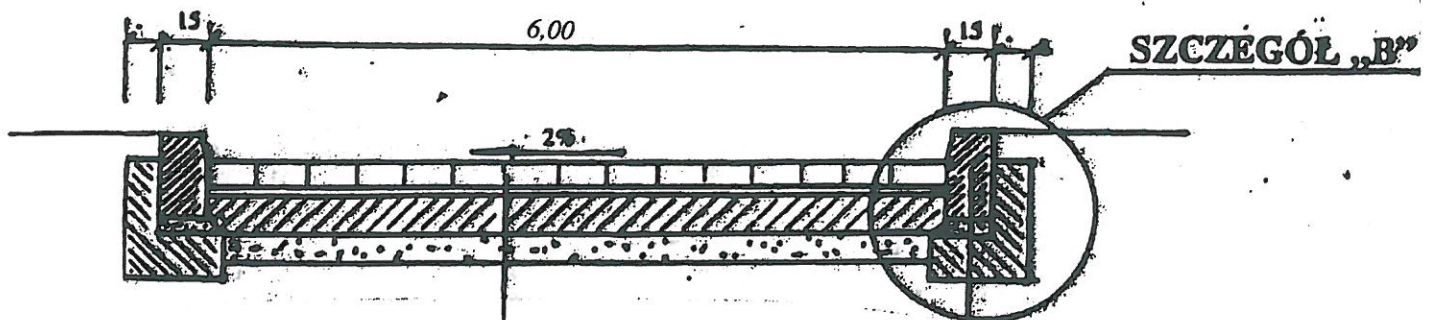


*Kostka brukowa betonowa grub 8 cm*  
*Na podsypce cementowo piaskowej grub 3 cm*  
*Podbudowa z kruszywa łamanego kamiennego*  
*warstwa dolna grub. 12 cm górna 8 cm*  
*Warstwa odsączająca grub. 10 cm*

*Krawężnik betonowy 15 x 30*  
*na podsypce cementowo piaskowej grub. 5 cm*  
*Ława betonowa B-15 z oporem*

Zleceniodawca	Gmina Mosina Plac 20 Października 1	LESZEK NAJDEREK Uprawnienia bud. w specj. konstr. inż. projektowanie, kierowanie i nadzorowanie w zakresie drogowym
Projektował	Leszek Najderek	UPR. bud. 218/85/PZ/05/PW 12.12.05/PW WKP/BD/0447/03

## SZCZEGÓL „B”

**03.10**

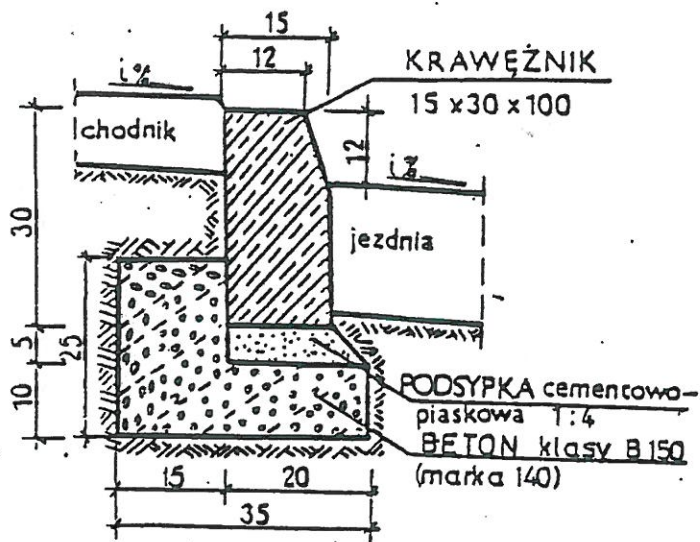

### INDEKS

KB 1-20.2(3)

### ZASTOSOWANIE

Dla dróg obciążonych ruchem  
średnim w miejscach  
narażonych na uderzenia  
kołem.

### MATERIAŁY na 1 m

1. Krawężnik - 1,0 m
2. Podsyпка cem. piask. -  
- 0,01 m<sup>3</sup>
3. Beton klasy B 150 - 0,06 m<sup>3</sup>

0 10 20 30cm

LESZEK WAJDEREK  
Uprawnienia bud. w specj. konstr. i  
projektowanie, kierowanie i nadzór nad  
w zakresie dróg i obwodnic dróg stanowych  
nr uprawnień 228/35/Pw  
WKS/WBD/0447/03