

## PRZEDMIAR ROBÓT 002-00-018

CPV:

Budowa: Daszewice  
Rodzaj robót: Zjazd z ul. Poznańskiej w ul. Piaskową

Zamawiający: Urząd Miejski w Mosinie


PRZEDMIAR 002-00-018

Strona 1

16-07-2013

SYKAL-002642

DZ	POZ	SYMBOL POZYCJI	NAZWA POZYCJI PRZEDMIAROWEJ	JEDN MIARY	ILOŚĆ
1			Zjazd publiczny z ul. Poznańskiej w ul Piaskową		
1	10	KNR 201-02-01-05-00	Roboty ziemne koparką przedsięwziętą 0,25 m <sup>3</sup> w gruncie kat 3 z transportem wywrotkami 5 Mg na odl 1 km	m <sup>3</sup>	31,223
		<i>Lp</i> 1	<i>Nazwa</i> <i>Obliczenie ilości</i> (0,215*6,00*2+5,70*12,50)*0,36		31,223
1	20	KNR 201-02-14-04-00	Dodatek za każde 0,5 km transportu wywrotkami 5 Mg po drogach utwardzonych gruntu kat 3-4 wsp 6	m <sup>3</sup>	31,223
1	30	KNR 231-04-02-04-00	Ława pod krawężnik betonowa z oporem	m <sup>3</sup>	1,906
		<i>Lp</i> 1	<i>Nazwa</i> <i>Obliczenie ilości</i> 1,57*6,00*0,06+0,76*11,00*0,06+2,33*6,00*0,06		1,906
1	40	KNR 231-04-03-03-00	Krawężnik betonowy wystający 15x30 cm na podsypce cementowo-piaskowej	metr	31,760
		<i>Lp</i> 1	<i>Nazwa</i> <i>Obliczenie ilości</i> 1,57*6,00+0,76*11,00+2,33*6,00		31,760
1	50	KNR 231-04-03-07-00	Dodatek za ustawienie krawężników na łukach R do 10 m	metr	31,760
1	60	KNR 231-04-03-03-00	Krawężnik betonowy "na płask" 15x30 cm na podsypce cementowo-piaskowej	metr	5,000
1	70	KNR 231-04-02-03-00	Ława pod krawężnik betonowa zwykła	m <sup>3</sup>	0,300
		<i>Lp</i> 1	<i>Nazwa</i> <i>Obliczenie ilości</i> 5,00*0,15*0,40		0,300
1	80	KNR 231-01-03-04-00	Mechan profilowanie i zagęszczenie podłoża kat 1/4	m <sup>2</sup>	77,980
		<i>Lp</i> 2	<i>Nazwa</i> <i>Obliczenie ilości</i> 0,215*6,00*2+5,00*12,50		77,980
1	90	KNR 231-01-04-05-00	Warstwa odsączająca w korycie, zagęszczenie mechaniczne grub 10 cm	m <sup>2</sup>	77,980
1	100	KNR 231-01-09-03-00	Podbudowa betonowa grub 12 cm bez dylatacji	m <sup>2</sup>	77,980
1	110	KNR 231-01-09-04-00	Podbudowa betonowa bez dylatacji - dodatek za każdy 1 cm wsp 5	m <sup>2</sup>	77,980
1	120	KNR 231-05-11-03-00	Nawierzchnie z kostki betonowej grub 8 cm na szarej podsypce cementowo-piaskowej	m <sup>2</sup>	77,980

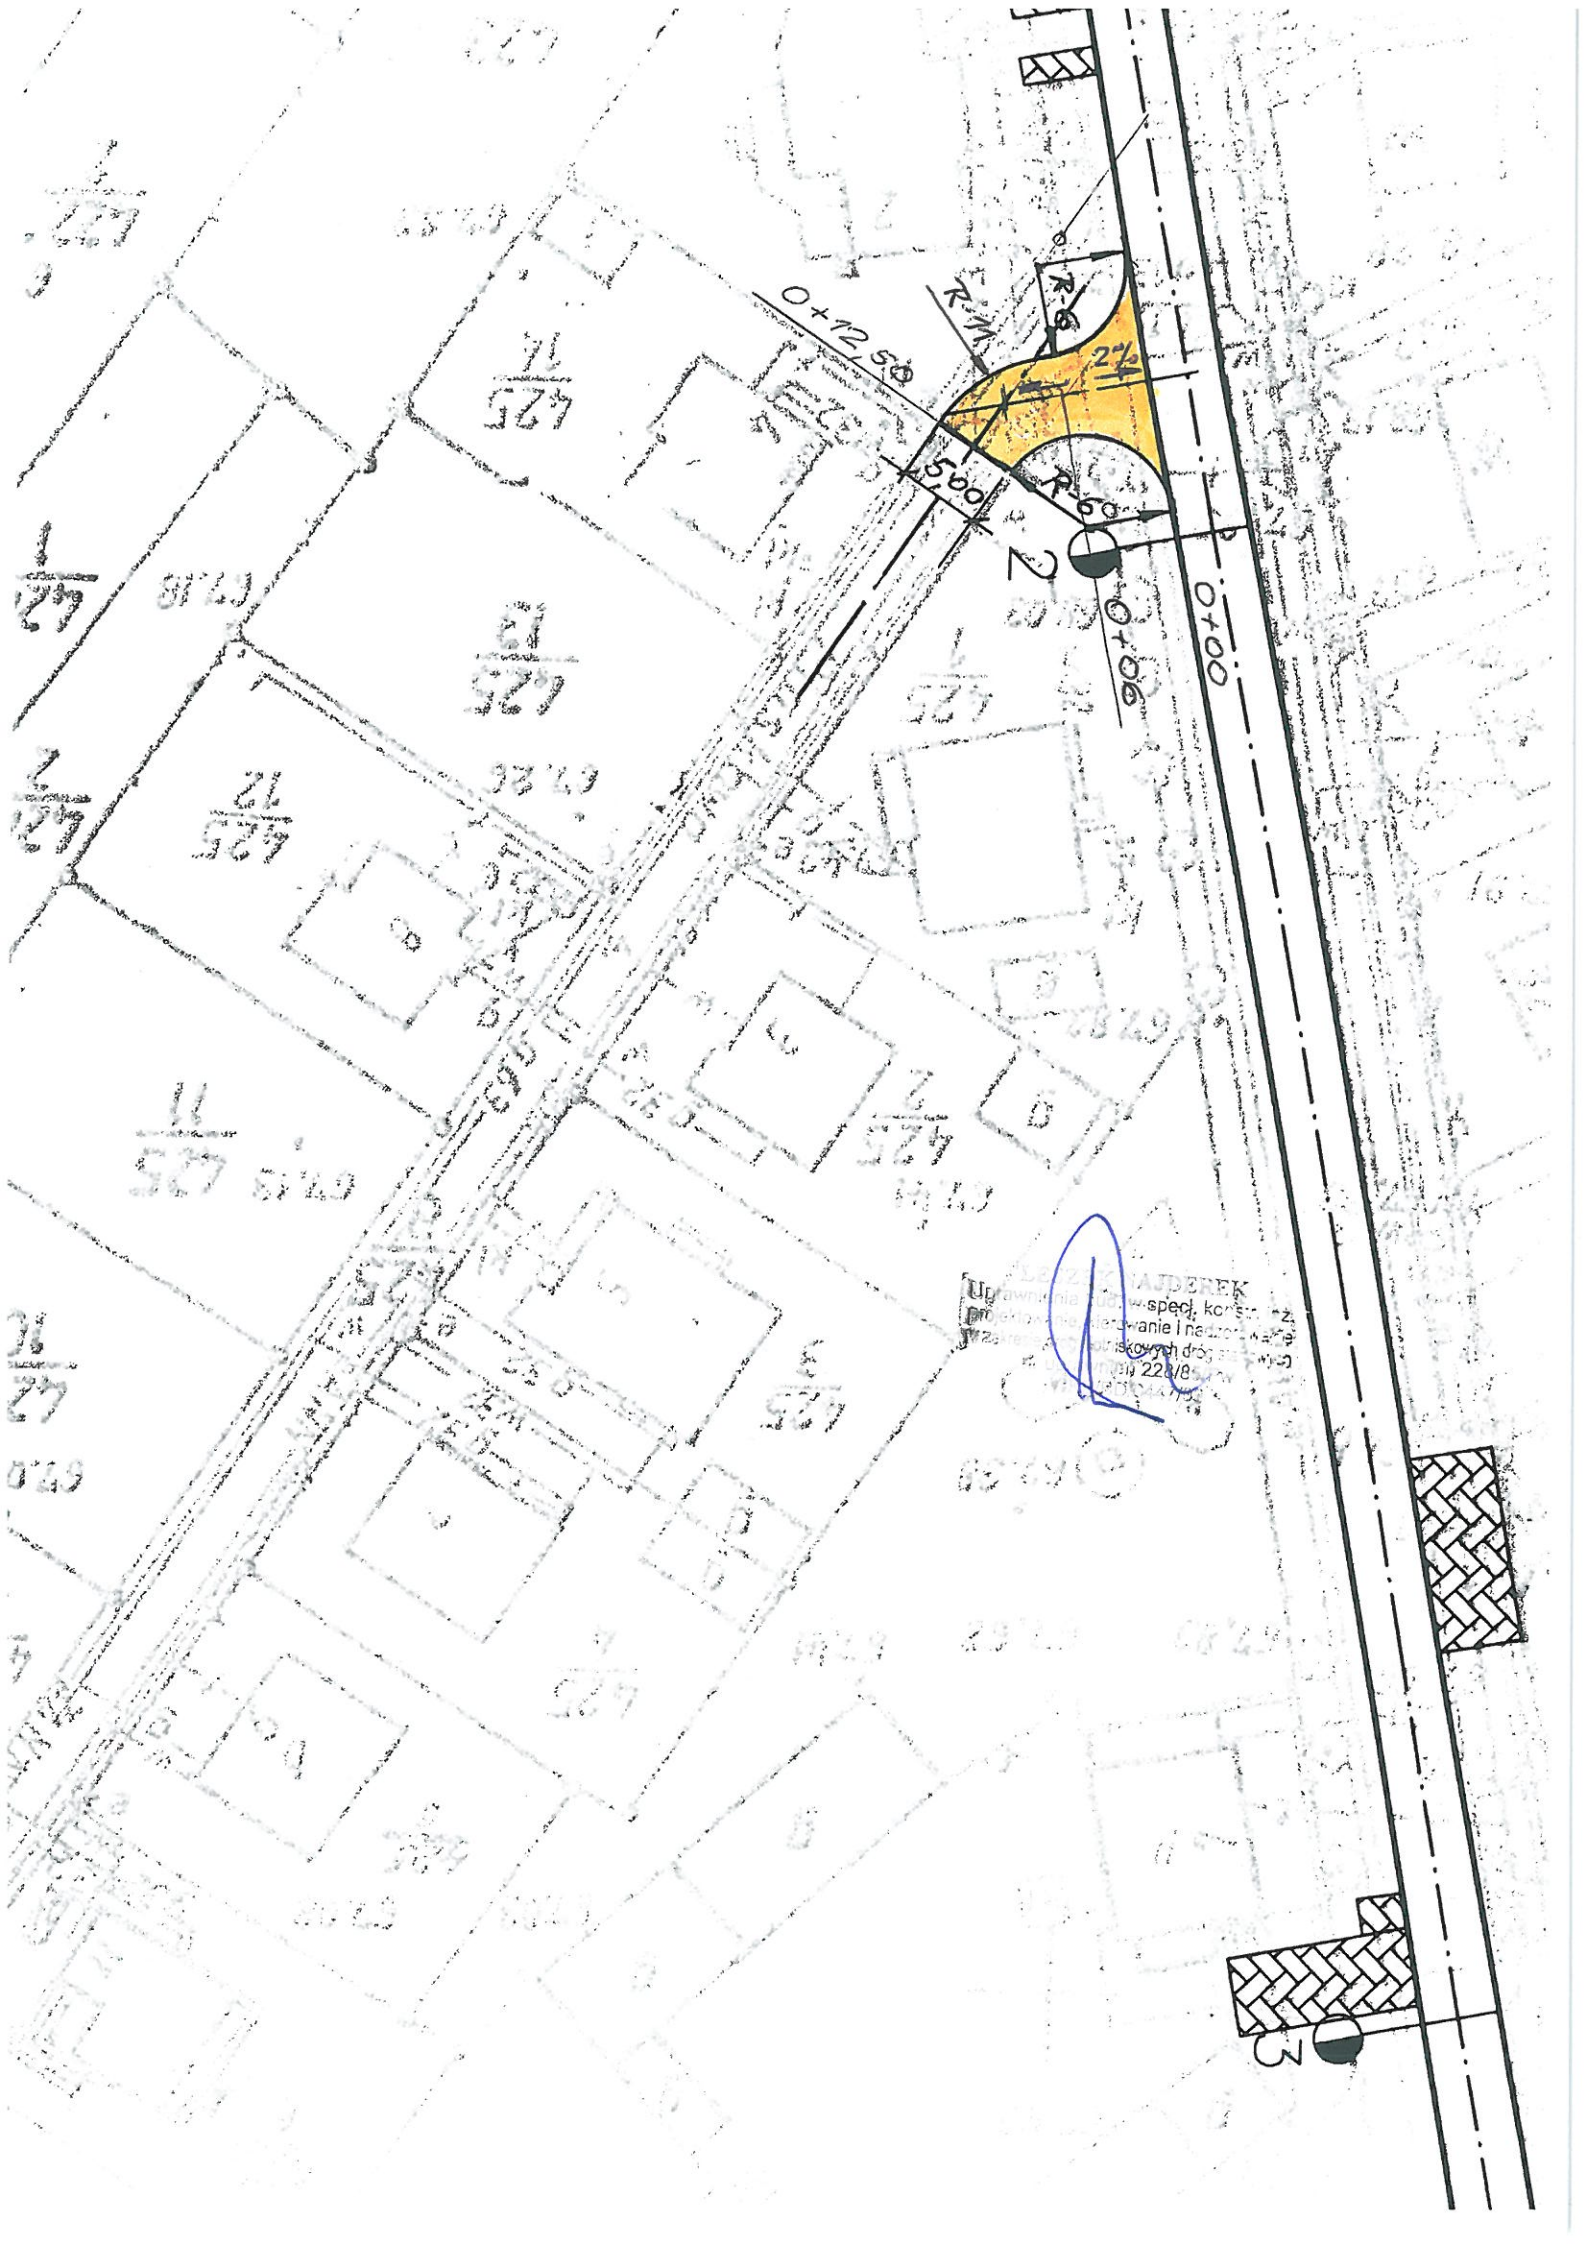

LEZZYNAJDEREK  
Uprawnienie do w spec. korek- z  
projektowania i wykonania i nadzoru w z  
zakresie drogowych i lotniskowych dróg  
nr 228/85  
11.04.1985