



elewacja do ocieplenia – bez wiaty

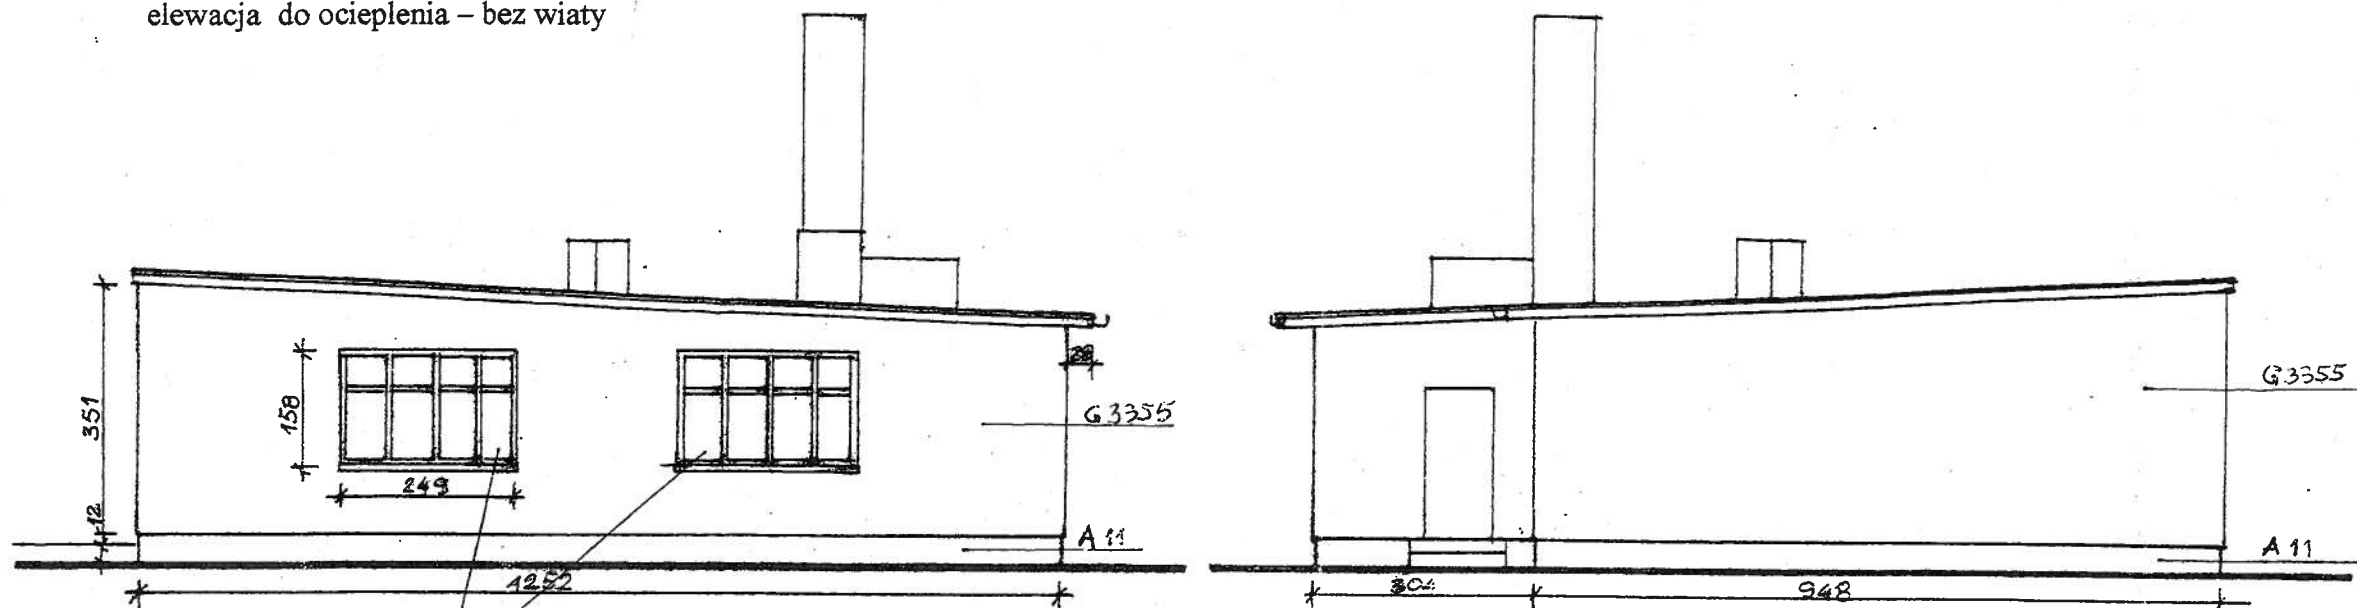

okna do wymiany

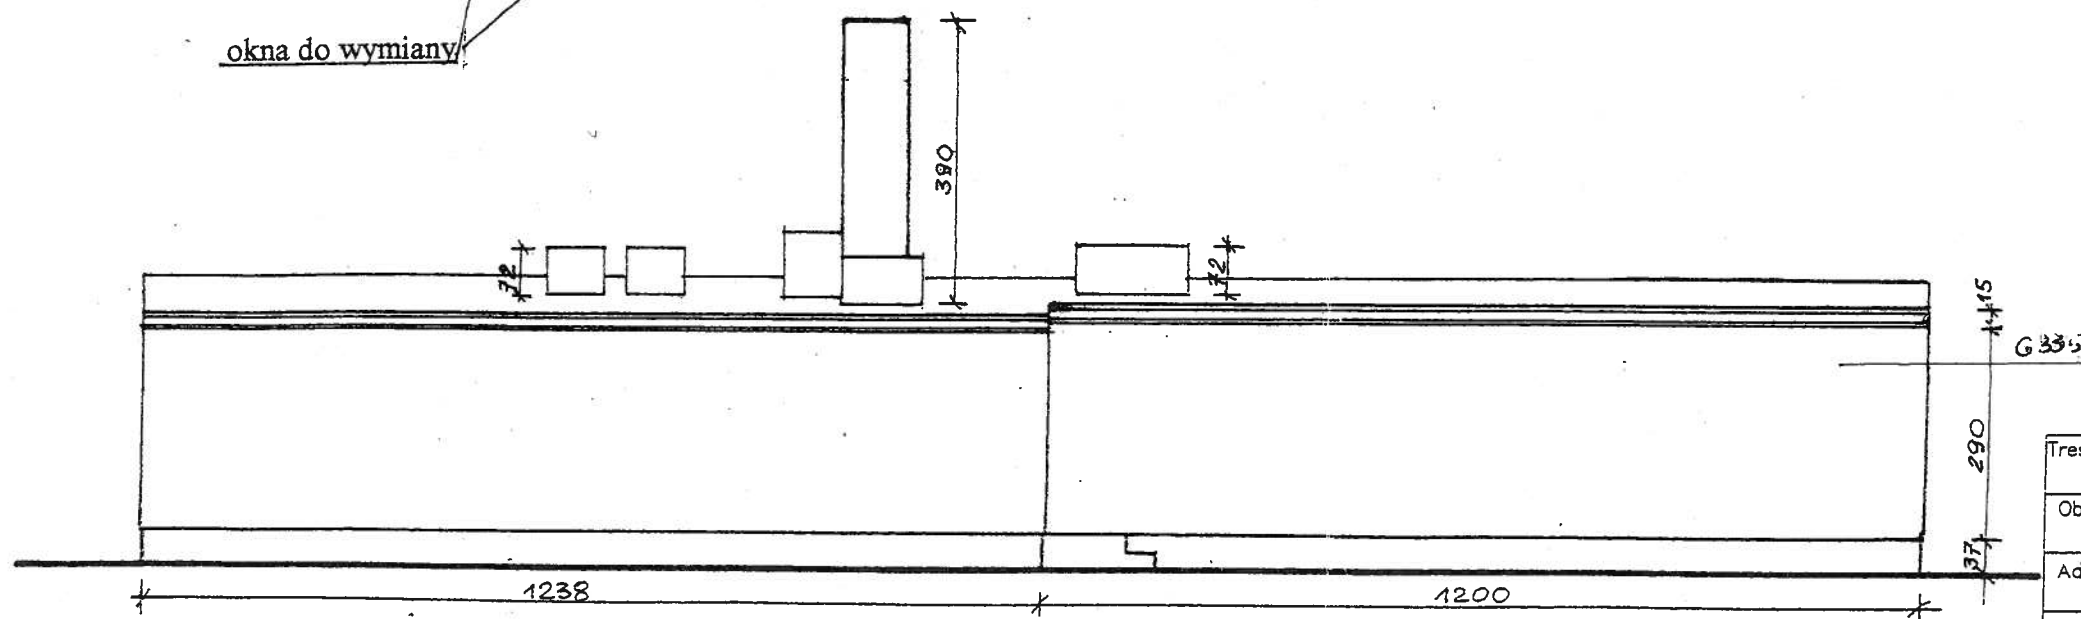

Treść rys:	ELEWACJE ISTNIEJĄCE		
Obiekt :	ŚWIETLICA		
Adres :	ŚWIĄTNIKI, UL. KÓRNICKA 8a,		
Inwestor :	GMINA MOSINA 62-050 MOSINA, PL. 20 PAŹDZIERNIKA 1		
Branża :	Architektura	Skala :	1 : 100
Nr umowy :		Data :	09.2011
Proj. Arch. :	mgr inż. arch. D. Tanana upr. nr St-318/87		Rys. : A1 <i>Dan</i>