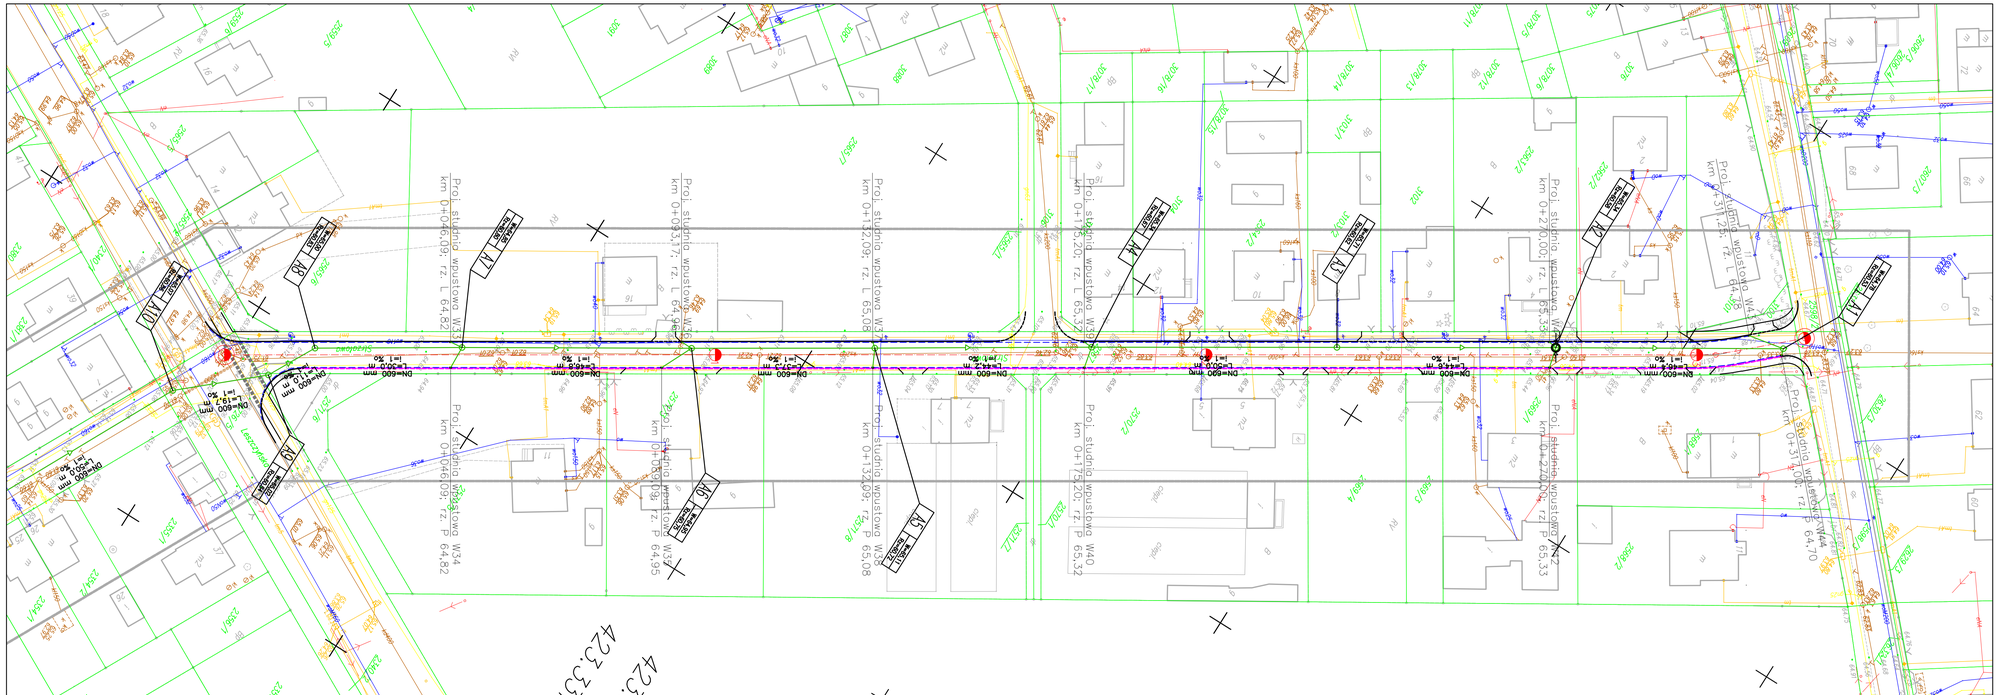

Legenda

- projektowany krawężnik betonowy
- projektowany krawężnik betonowy obniżony
- projektowane obrzeże betonowe 8x30cm (chodniki) i krawężnik 12x25 (zjazdy)
- projektowana kanalizacja deszczowa

SZUBERT Pracownia Inżynieryjna SZUBERT Łukasz Szuba ul. Jawornicka 13A/6 60-161 Poznań 779-195-72-34 REGON 639552286 tel.: 603 994 229 e-mail: pszubert@o2.pl				INWESTOR Urząd Miejski w Mosinie
TEMAT:	Projekt budowy ulicy Torowej, Jesionowej, Cisowej, Dębowej, Strzałowej i Ogrodowej w Mosinie			
RYSUNEK:	Plan sytuacyjny – ul. Strzałowa			NR 2.5
STANOWISKO	IMIĘ I NAZWISKO	NR UPRAWNIEŃ I SPECJALNOŚĆ	DATA	PODPIS
Projektant	inż. Agnieszka Rak	SLK/1106/POWL/08 instalacyjna	04/2010	
Sprawdzający	mgr inż. Agnieszka Pach	7131-7132/137/PW/2002 instalacyjna	04/2010	
BRANŻA kanalizacyjna	STADIUM PB/PW	ROK OPRACOWANIA 2010	NR UMOWY IK.341-42/1/09	SKALA 1:500