


Dach

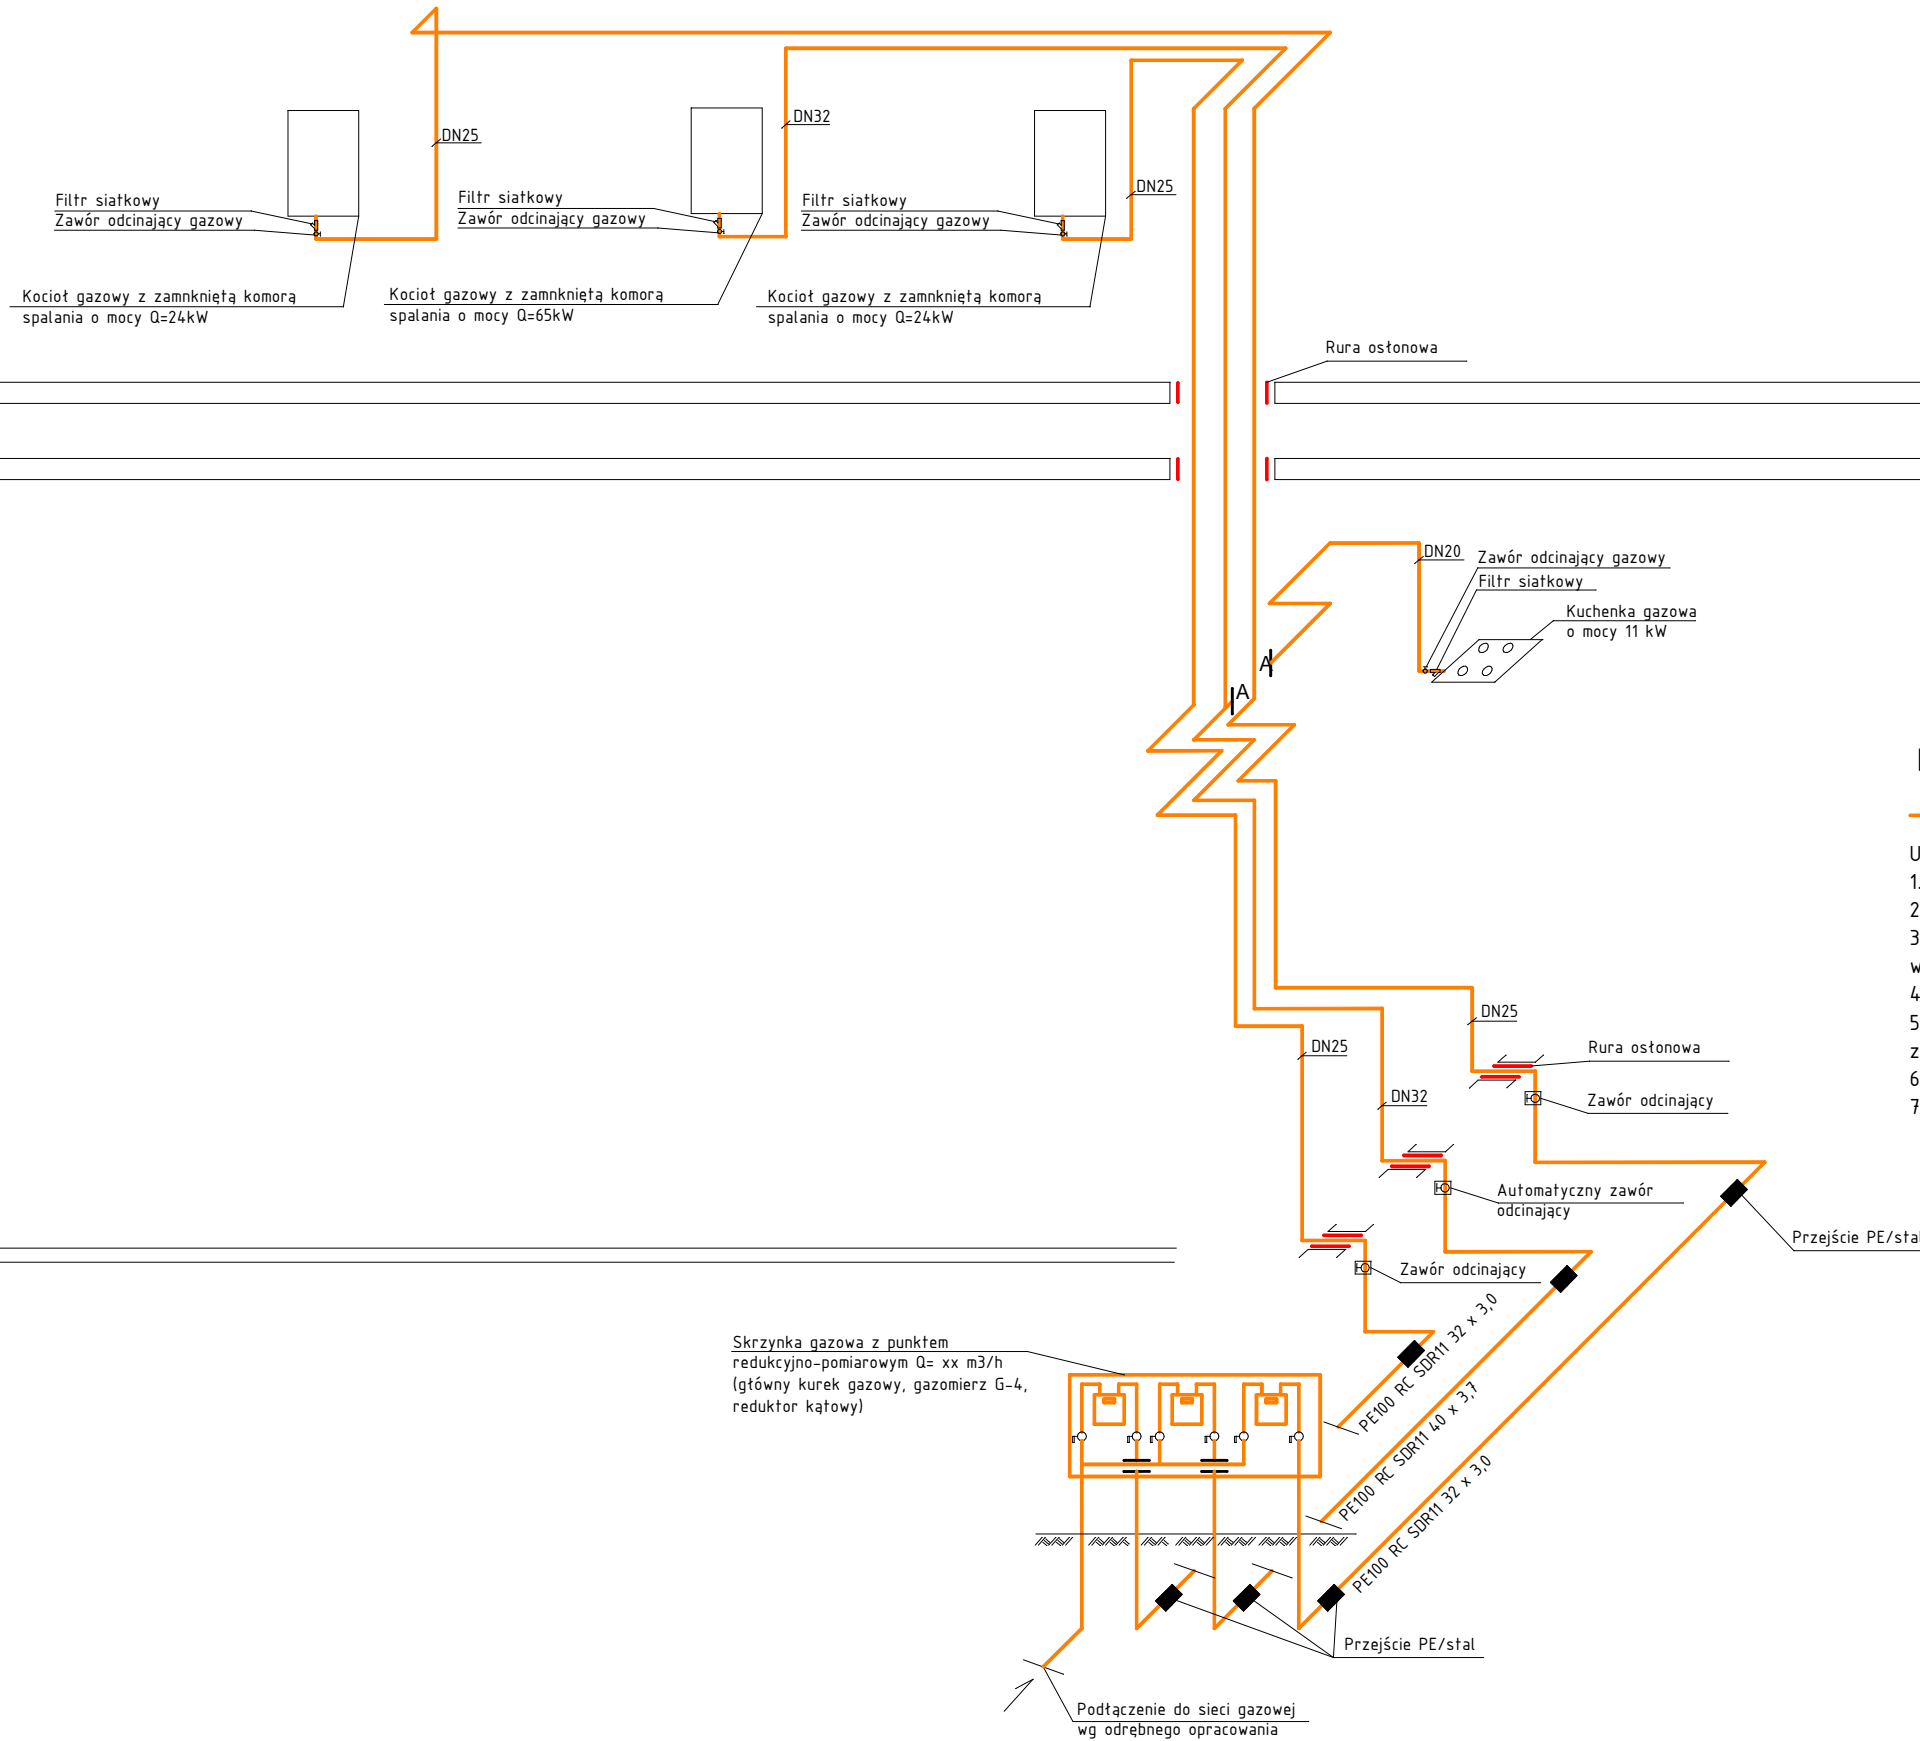

Poddasze

Piętro

LEGENDA:

— instalacja wewnętrzna gazu

UWAGA!

1. Wymiary sprawdzić na budowie.
2. Stosować materiały wyszczególnione w dokumentacji lub równoważne.
3. W przypadku rozbieżności pomiędzy częścią opisową i rysunkową, wszelkie wątpliwości wyjaśnić z projektanem.
4. Przejęcia w ścianach wykonywać zgodnie ze sztuką budowlaną.
5. Wszystkie przejścia instalacyjne uzbroić w zabezpieczenia p-poż zgodnie z opisem klasy odporności na rysunkach.
6. Kompensacja wydłużeń cieplnych zgodnie z zaleceniami producenta rur.
7. W najniższych punktach instalacji zamontować zawory spustowe.

Parter

<p>ROZPOWSZECZANIE NINIEJSZEGO OPRAWOWANIA, JAK TEŻ JEGO FRAGMENTÓW W TYM KONCEPCJI, WYKONANYCH RYSUNKÓW, A PONADTO UMIESZCZANIE W SYSTEMACH DANYCH ZA WYJĄTKIEM WŁAŚCIWYCH ORGANÓW ADMINISTRACJI PRZEKAZYWANIE W JAKIEJKOLWIEK FORMIE ZMIAN BEZ ZGODY AUTORA JEST ZABRONIONE I PODLEGA ODPOWIEDZIALNOŚCI KARNEJ Z MOCY ART. 116,117,118 USTAWY Z DNIA 14 LUTEGO 1994R., O PRAWIE AUTORSKIM I PRAWACH POKREWNYCH. (DZ. U.NR 24 POZ.83 Z DNIA 1994R.)</p>				
<p>Jednostka projektowa</p>		<p>ul. M.Dąbrowskiej 4 PL 62-050 Mosina tel./fax: +48 61 813 29 67 tel. kom.: +48 695 146 341 e-mail: biuro@akpro.pl www.akpro.pl</p>		
 <p>Biuro Inżynierjno-Projektowe</p>				
INWESTYCJA	Budowa wewnętrznej instalacji gazowej wraz z wymianą źródła ciepła oraz wymiana instalacji ogrzewania i ciepłej wody użytkowej			
INWESTOR	Urząd miejski w Mosinie Pl. 20 Października 1 62-050 Mosina			
OBIEKT	Budynek przedszkola Ul. Kasprzowicza 28, 62-050 Mosina			
ZESPÓŁ PROJEKTOWY	IMIĘ I NAZWISKO NR UPRAWNIEŃ	PODPIS		
PROJEKTOWAŁ:	mgr inż. Agnieszka Kurowska WKP/0272/POOS/04			
OPRACOWAŁ:	inż. Maciej Książkiewicz			
OPRACOWAŁ:				
TREŚĆ RYS.	Projekt wewnętrznej instalacji gazu Aksonometria			
DATA	08.2015			
BRANZA	STADIUM	SKALA	NR RYSUNKU	NR REWIZJI
IS	PBW	1:100	IS14	00