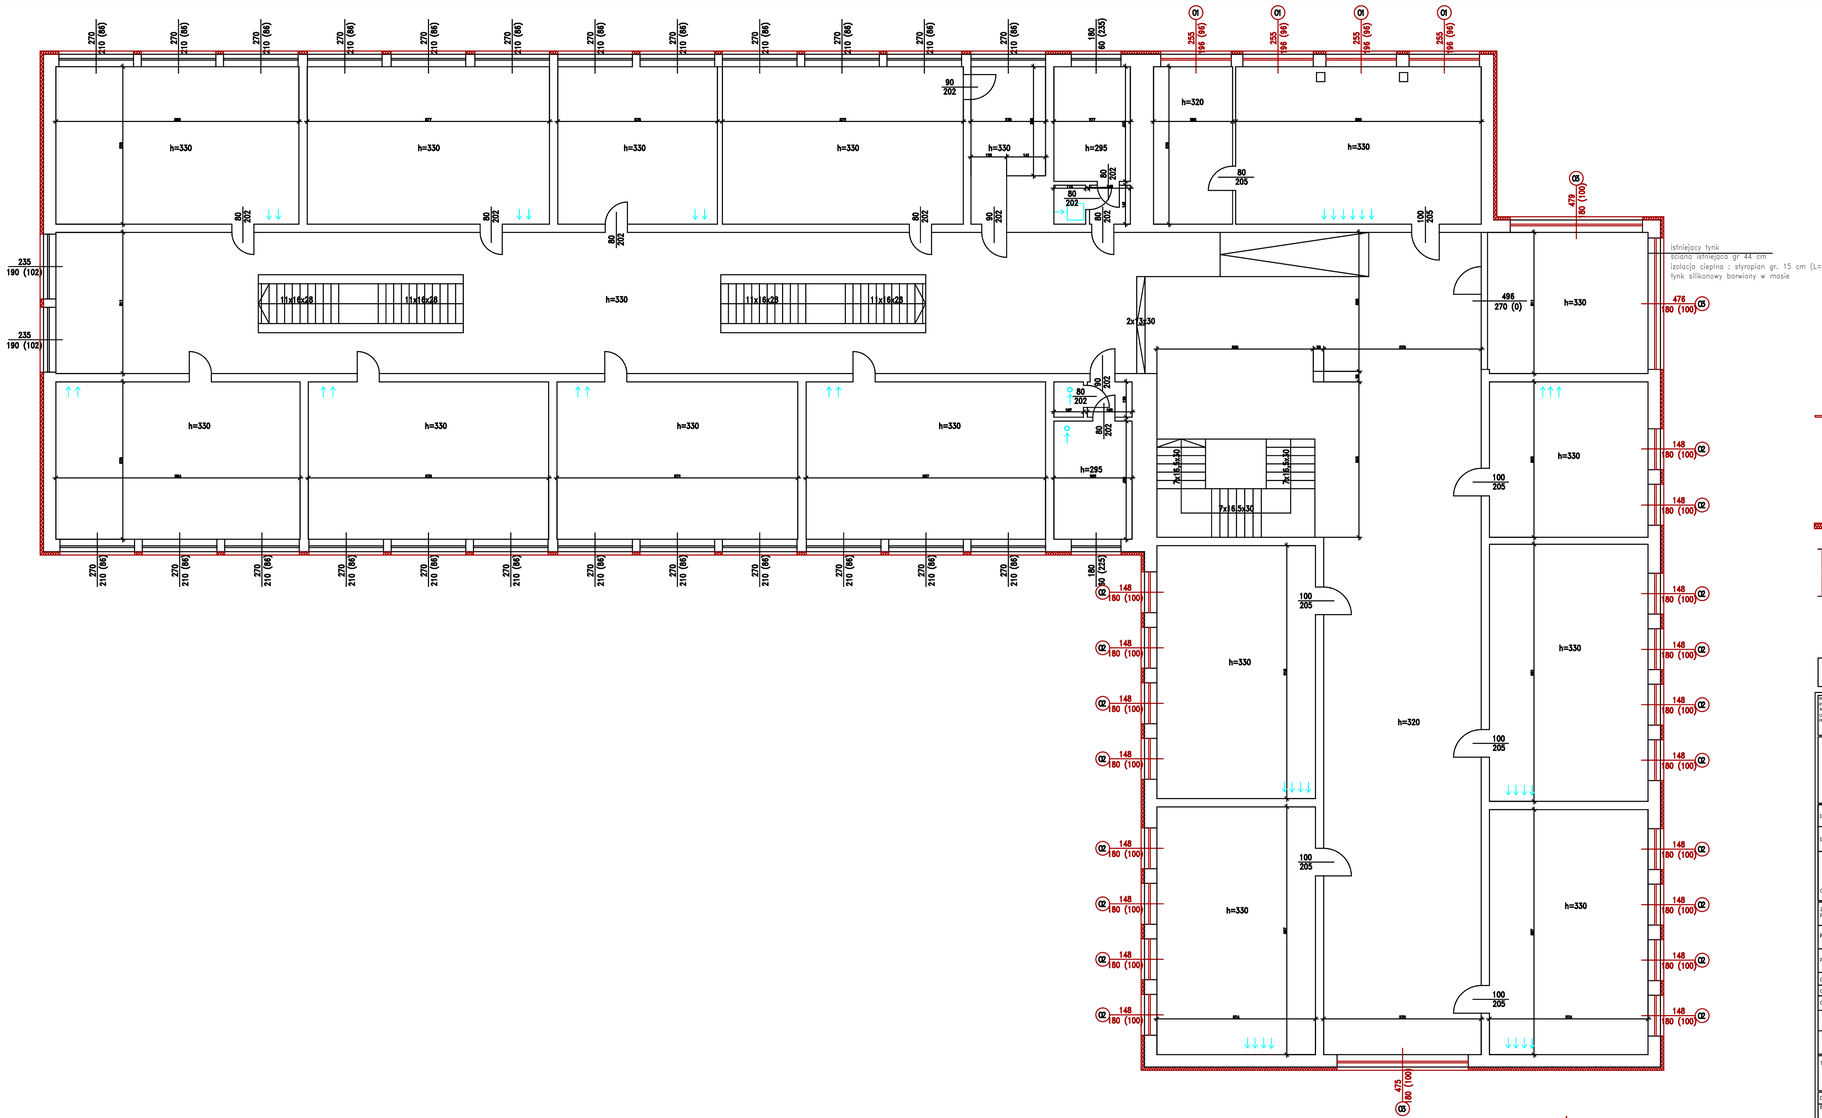

– okna do wymiany

– kratki wentylacyjne

– dodane ocieplenie gr. 15cm

istniejący tynk
ściana istniejąca gr 44 cm
izolacja cieplna : styropian gr. 15 cm (L=0,038W/mK)
tynk silikonowy barwiony w masie

UWAGA!
WYKONAWCY I PODWYKONAWCY ZOBOWIĄZANI SĄ DO SPRAWDZENIA PROJEKTU, A W SZCZEGÓLNOŚCI WYMIARÓW PRZED PRZYSTĄPIENIEM DO PRAC BUDOWLANYCH

PODPISANE/OPRACOWANE WNIESIONE/ZESTAWIONE/OPRACOWANA _ NA TLE JEGO FRAGMENTÓW W TYM KONCEPCJI , WYKONAWCZYCH RYSUNKÓW A PONADTO UMIESZCZANE W SYSTEMACH OKNYCH ZA WYJĄTKIEM MUŁOŚCIWYCH ORGANÓW ADMINISTRACJI PAŃSTWOWEJ NIE MOGĄ BYĆ UŻYWANE BEZ ZGODY AUTORA , BEZ ZNIEKSZTAŁCEŃ , BEZ ZMIANY NAZWY , BEZ ZNIEKSZTAŁCEŃ NAZWY I PRZY ART. 115,117,118 USTAWY Z DNIA 14 LUTEGO 1994R. O PRAWIE AUTORSKIM I PRAWACH POKREWNYCH. (DZ. U.NR 24 POZ.83 Z DNIA 1994R)

Jednostka projektowa

AKPRO
Biuro Inżynieryjno-Projektowe
ul. M.Dąbrowskiej 4
Pl. 62-050 Mosina
tel./fax: +48 61 813 29 67
tel. kom.: +48 695 146 341
e-mail: biuro@akpro.pl
www.akpro.pl

INWESTYCJA	Termomodernizacja budynku Zespołu Szkół w Mosinie ul.Sowiniecka 75 ; 62-050 Mosina	
INWESTOR	Urząd miejski w Mosinie Pl. 20 Października 1 62-050 Mosina	
OBIEKT	Zespół Szkół w Mosinie Gimnazjum Nr 2 im. Jakuba Krauthofera-Krotowskiego Szkoła Podstawowa Nr 2 ul. Sowiniecka 75 woj. wielkopolskie, gm. Mosina, m. Mosina, dz. 1220,1219/5,1205/9,1206/8	
ZESPÓŁ PROJEKTOWY	IMIE I NAZWISKO NR UPRAWNIEŃ	PODPIS
PROJEKTOWAL:	dr inż. arch. Borys Siewczyński upr. OKK/UpB/33/2005	
PROJEKTOWAL:	mgr inż. Arkadiusz Pawlik upr. WKP/0044/PWOK/05	
OPRACOWAL:	mgr inż. arch. Aleksandra Komorniczak	
OPRACOWAL:	mgr inż. Eliza Mayer	
OPRACOWAL:	mgr inż. arch. Wojciech Krzywda	
TREŚĆ RYS.	RZUT II PIĘTRA	

DATA	STADIUM	SKALA	NUMER TEMATU	NR RYSUNKU	NR WERSJI
06.2015			765/101/2014		
K	PBW	1:100		04	00