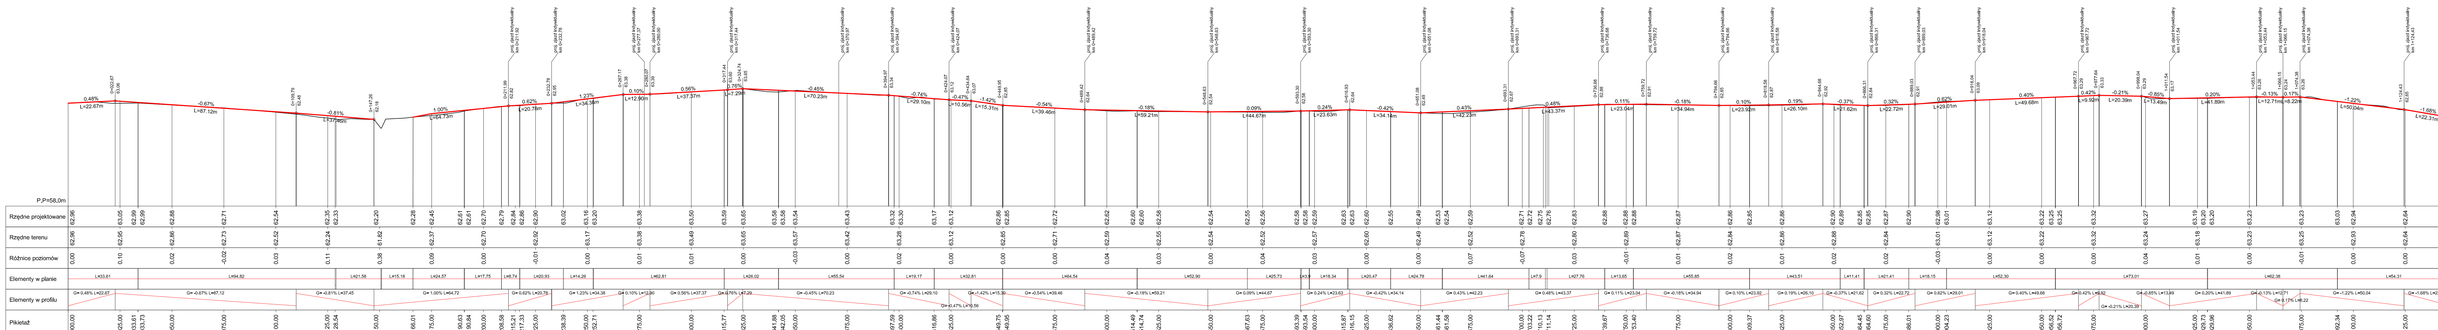

INWESTOR	Gmina Mosina Pl. 20 Października 1 62-050 Mosina
TEMAT	**"Przebudowa istniejącego pasa drogowego drogi gminnej polegająca na budowie chodnika przebiegającego przez wsie Baranówko i Sowiniki po stronie prawej**
AUTOR	mgr inż. B. BRZOZOWSKI
WKP/0230/POOD/08	
NAZWA RYS.	Przekrój podłużny
STAN PROJEKT BUDOWLANO WYKONAWCZY	DATA: 09.2013
BRANŻA: Drogowa	SKALA: 1 : 100 1 : 1000
NUMER RYS.	4