MAPA DO CELÓW PROJEKTOWYCH
Skala 1:500

Województwo: wielkopolskie
Powiat: poznański
Ident. i jedn. ewid.: 302110_5, GMINA MOSINA
Ident. i obręb: 0013 – CZAPURY

GKG.GZ.4071.19490.2017
Stan na dzień 11.01.2018 r

Układ współrzędnych: prostokątnych płaskich: PL-2000
Układ wysokościowy: Kronsztadt

Zasięg aktualizacji: [illegible]

UWAGA! Nie wyklucza się istnienia w terenie innych nie wykazanych na niniejszej mapie urządzeń podziemnych, które nie były zgłoszone do inwentaryzacji lub o których brak jest informacji w instytucjach branżowych.
UWAGA! W obszarze aktualizacji nie sprawdzano służebności gruntowych.
UWAGA! „Kolorem czerwonym zaznaczono punkty osnowy geodezyjnej, które podlegają ochronie. Zgodnie z art. 48 pkt 3 ustawy z dnia 17 maja 1989 r. Prawo geodezyjne i kartograficzne (Dz.U. z 2016r. poz. 1629 z późn. Zm.), kto (...) niszczy, uszkadza i przemieszcza znaki geodezyjne (...) podlega karze grzywny".

Wykonawca:

GEO-CAD Usługi Geodezyjne
Daniel Sadowicz
ul. Rowieckiego 3H/1, 63-100 Śrem
NIP 7851749977 REGON 365984999
tel. 883-889-302

USŁUGI GEODEZYJNE I KARTOGRAFICZNE
Grzegorz Andrzej Wróblewski
62-050 Mosina, ul. Bolesława Krzywoustego 79A
Nr upr. 13[illegible] tel. 600 354 597
NIP 785-119-[illegible] REGON 630306932

Poświadcza się, że niniejszy dokument został opracowany w wyniku prac geodezyjnych i kartograficznych, których sezonowy zawiera opinii technicznej wpisany do ewidencji materiałów państwowego zasobu geodezyjnego i kartograficznego.

STAROSTA POZNAŃSKI
P.3021.2018.3048
(dokumentacja ewidencyjna materiału zasobu - operatu technicznego)
(Data wpisu: 03-03-2018)
(Data wpisu: 03-03-2018)
Z up. STAROSTY POZNAŃSKIEGO
Kierownik Wydziału Geodezji
Główny Specjalista
Grzegorz Andrzej Wróblewski
Nr upr. 13[illegible]
(Imię, nazwisko i podpis wykonawcy)

STAROSTA POZNAŃSKI

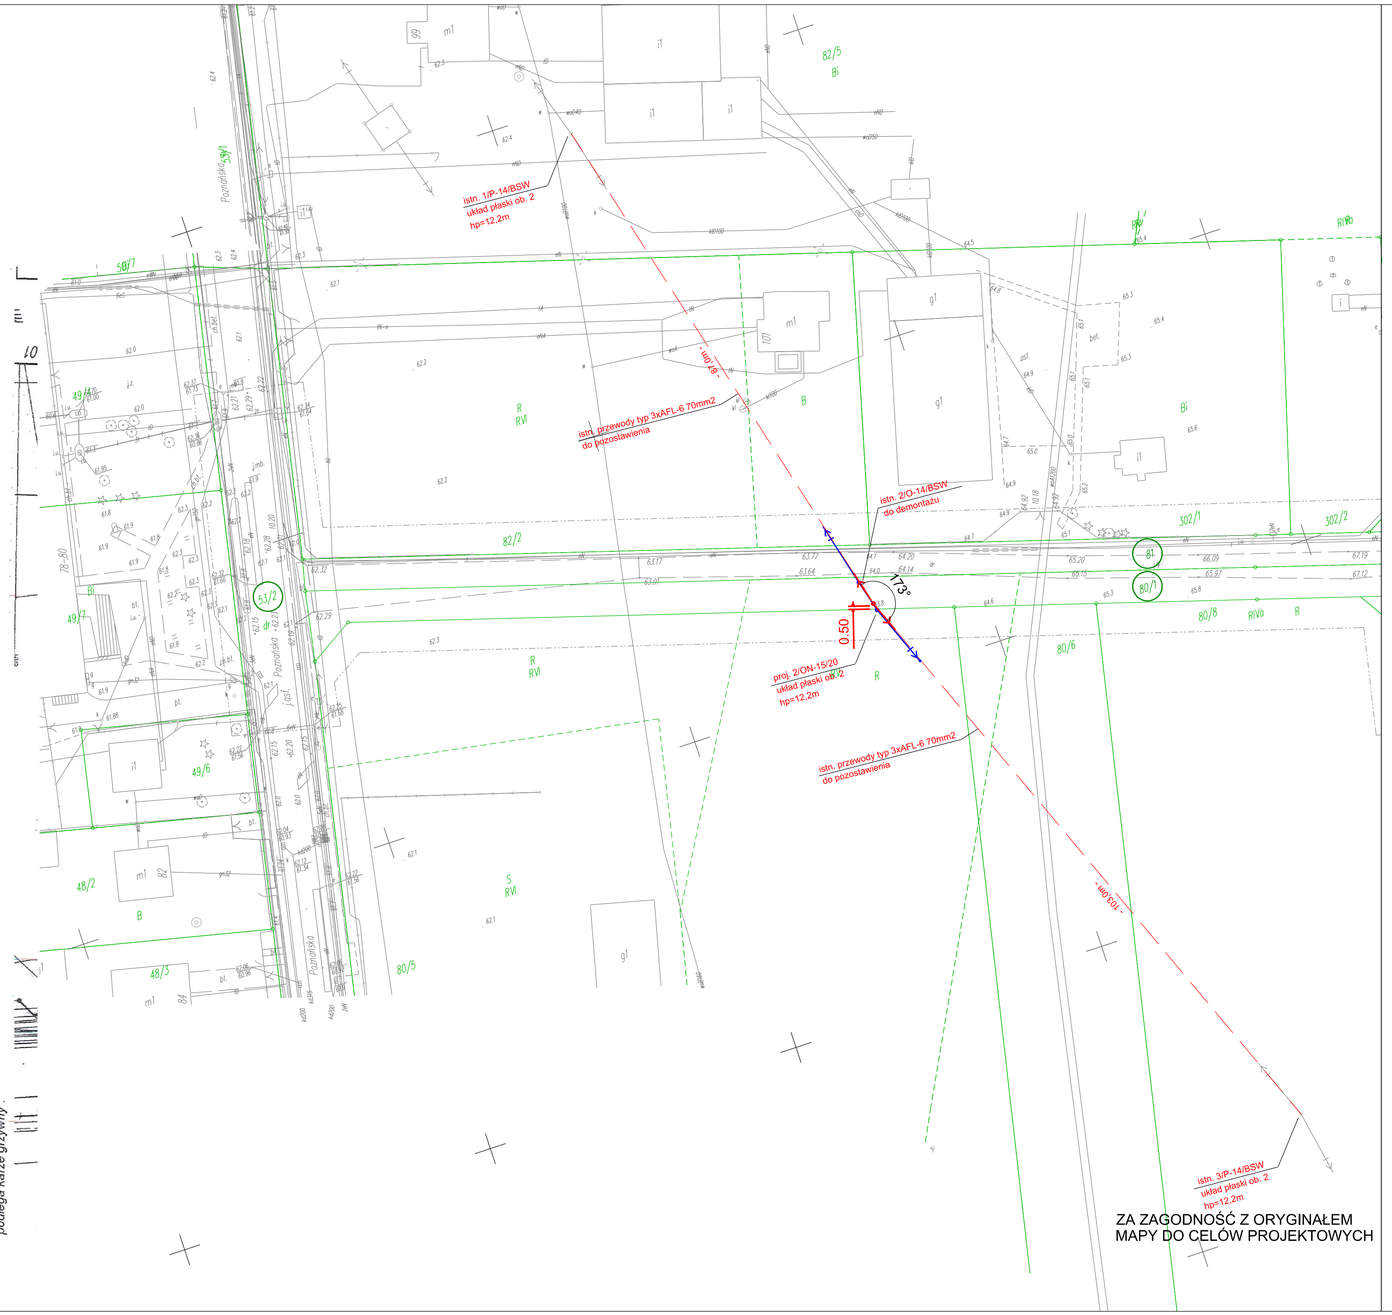

ZA ZAGODNOŚĆ Z ORYGINAŁEM
MAPY DO CELÓW PROJEKTOWYCH

Legenda:

- 57/86 — Numery działek na których realizowana jest inwestycja
- Granice działek
- Projektowana słup elektroenergetyczny
- Demontaż słupa elektroenergetycznego
- istn. przewody elektroenergetyczne

INWESTOR

GMINA MOSINA
PL. 20 PAŹDZIERNIKA 1
62-050 MOSINA

JEDNOSTKA PROJEKTOWA

MS BIURO PROJEKTOWE

MS BIURO PROJEKTOWE
MICHAŁ SROKA
UL. BOROWA 4
62-200 GNIEZNO

STADIUM

PROJEKT BUDOWLANY

TEMAT

Budowa ul. Spokojnej w m. Czapury, gm. Mosina wraz z przebudową skrzyżowania z drogą powiatową nr 2460P, budową kanalizacji teletechnicznej oraz przebudową istniejącej sieci elektroenergetycznej

TYTUŁ RYSUNKU

Plan sytuacyjny - branża elektroenergetyczna

ADRES OBIEKTU BUDOWLANEGO

Działki ewidencyjne nr: 53/2, 80/1, 81, 83/3
Obręb: Czapury

STANOWISKO	IMIĘ I NAZWISKO	PODPIS
Projektant branży drogowej	-	
Numer uprawnień	-	
Asystent projektanta branży drogowej	-	
Numer uprawnień	-	
Sprawdzający branży drogowej	-	
Numer uprawnień	-	
Projektant branży teletechnicznej	-	
Numer uprawnień	-	
Sprawdzający branży teletechnicznej	-	
Numer uprawnień	-	
Projektant branży elektrycznej	mgr inż. Dariusz Zawada	
Numer uprawnień	WKP/0107/POOE/05	
Sprawdzający branży elektrycznej	-	
Numer uprawnień	-	

DATA OPRACOWANIA	SKALA	ARKUSZ	NUMER RYSUNKU
06.2019r.	1:500	-	2

Nazwa pliku: -