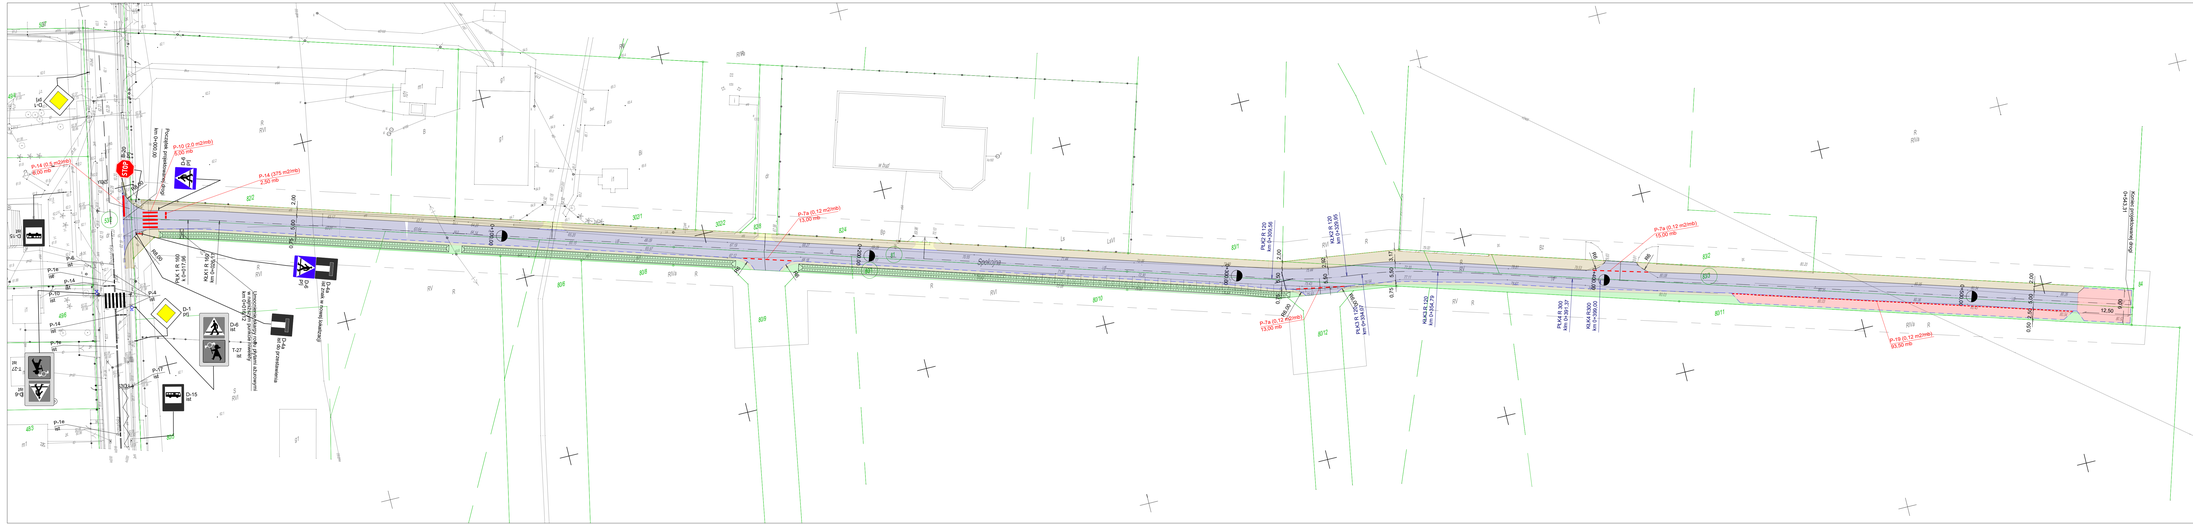
Spokojna
Projektowana kanalizacja deszczowa
P-10 (2,0 m2/mb) 2,00 mb
P-14 (27,5 m2/mb) 2,00 mb
P-14 (0,5 m2/mb) 0,50 mb
P-7a (0,12 m2/mb) 13,00 mb
P-7a (0,12 m2/mb) 13,00 mb
P-7a (0,12 m2/mb) 13,00 mb
P-19 (0,12 m2/mb) 83,50 mb
P-7a (0,12 m2/mb) 13,00 mb
P-7a (0,12 m2/mb) 13,00 mb
P-7a (0,12 m2/mb) 13,00