

ZESTAWIENIE ELEMENTÓW:

Istniejące elementy (zmiana lokalizacji na działce):

1. Zestaw
2. Bujak
3. Karuzela
4. Huśtawka - "ważka"
5. Huśtawka



Projektowane elementy:

- ławka
- kosz na śmieci
- tablica z regulaminem

powierzchnia bezpieczna (piasek) 127,59 m²


RYS. NR Z/2
SKALA 1:200

ŁAWKA Z OPARCIEM

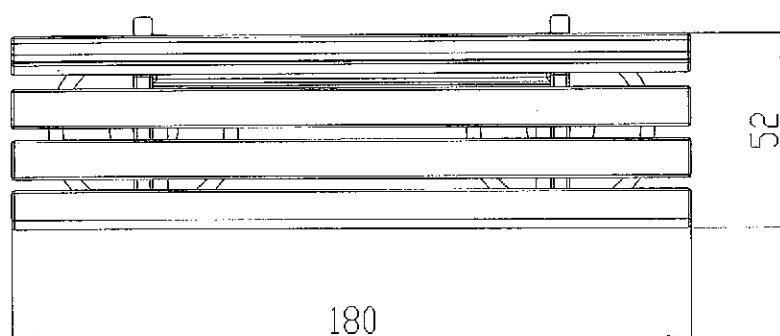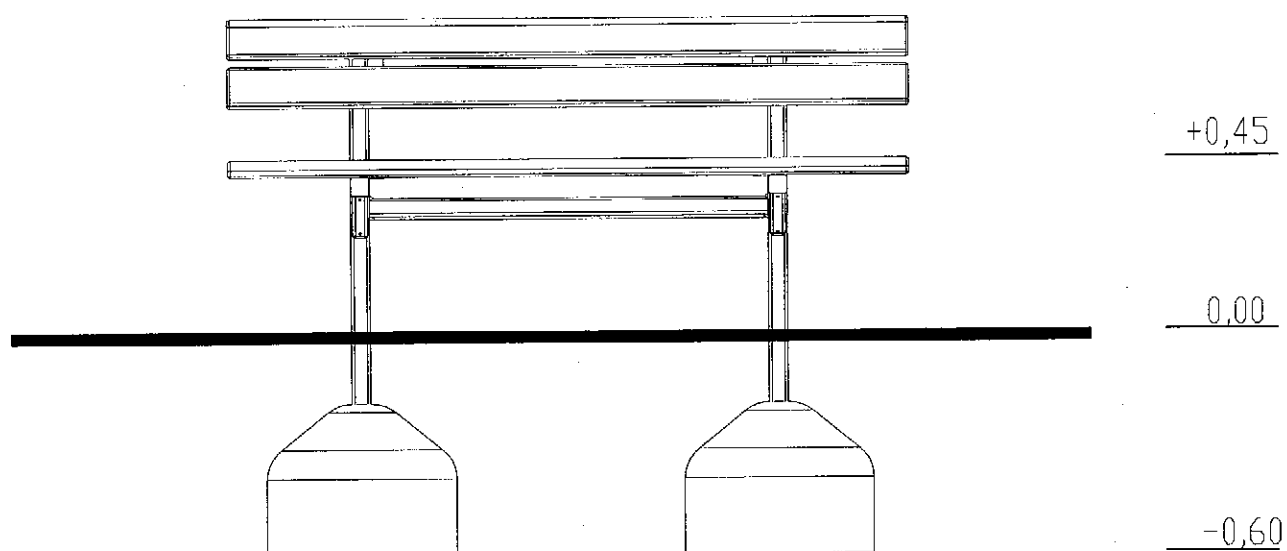

RYS. NR Z/4
SKALA 1:20

KOSZ NA ŚMIECI

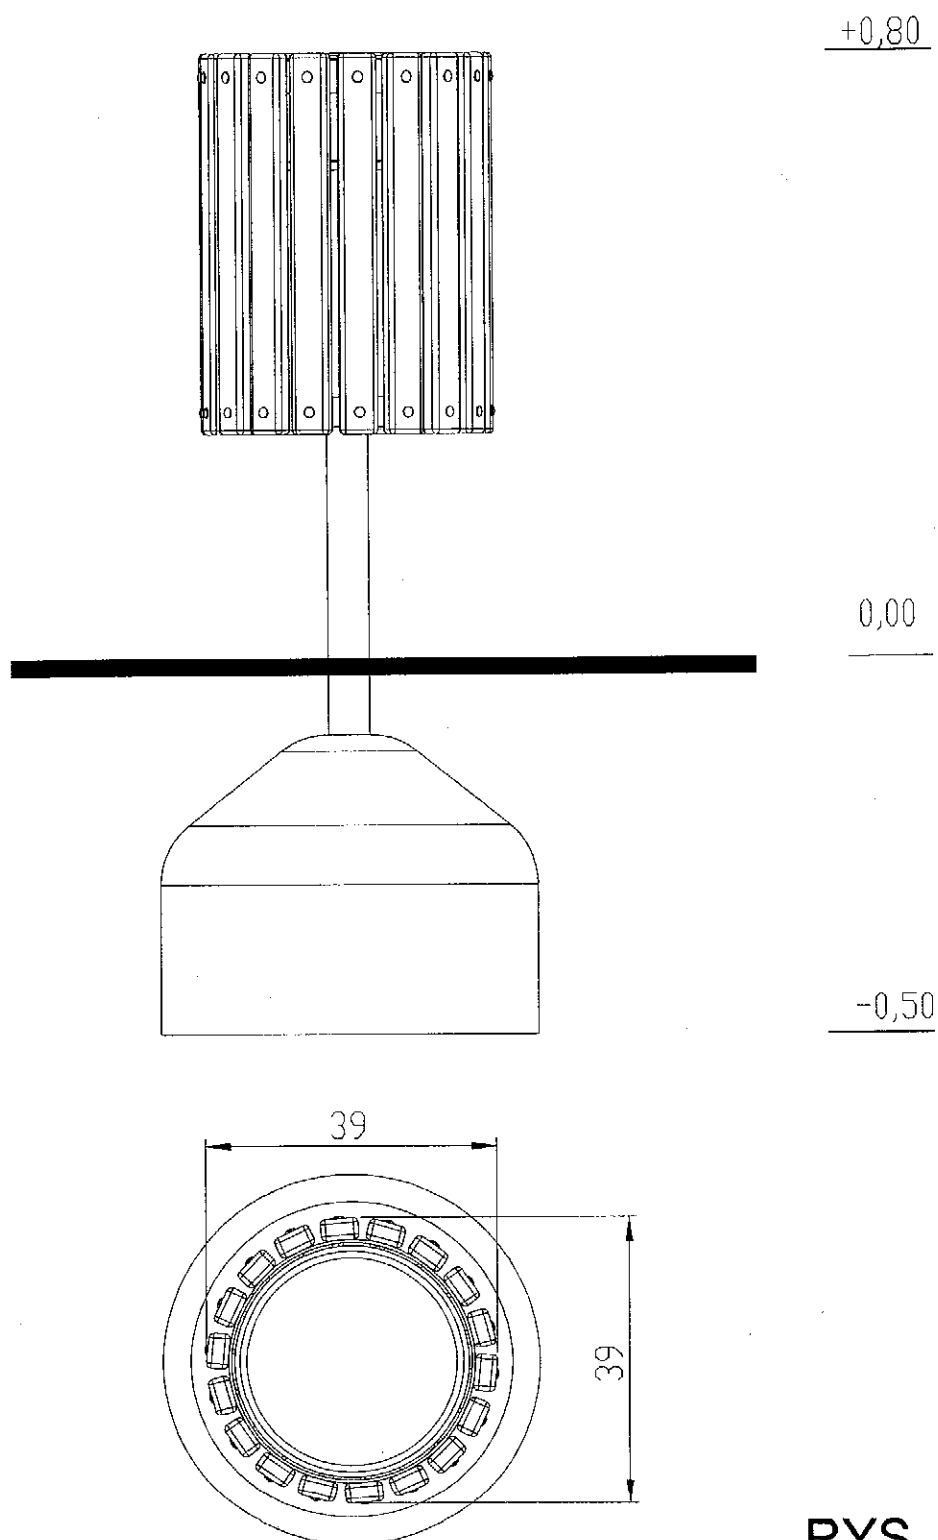

RYS. NR Z/5
SKALA 1:10