



FAZA PODSTAWOWA

Sygnalizatory: K1, K2a, K2b nadają sygnał żółty migający.
 Sygnalizatory: P1a, P1b, R1a, R1b nadają sygnał czerwony.
 Dla pojazdów obowiązuje układ zgodny z projektowanym oznakowaniem.

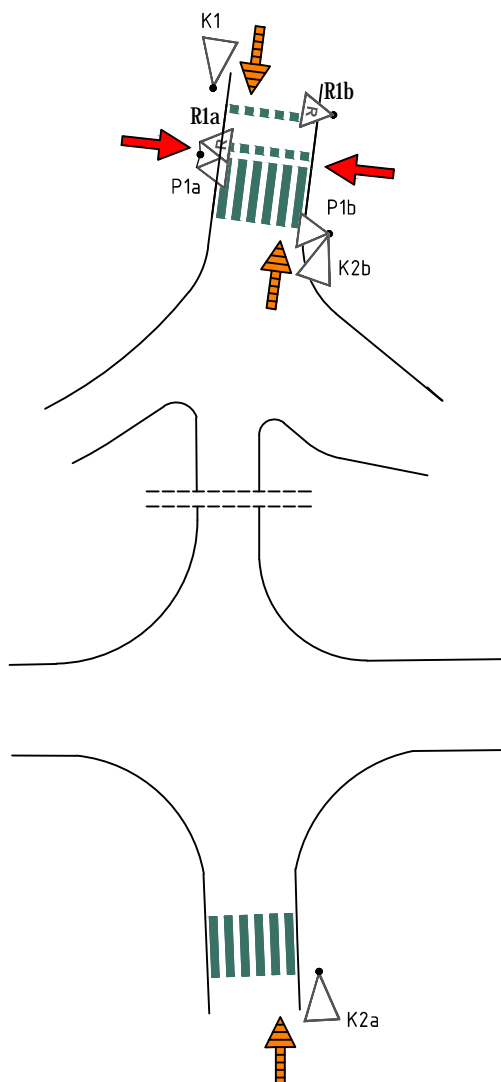

UKŁAD FAZ PRZY ZGŁOSZENIU OD PIESZYCH/ROWERZYSTÓW

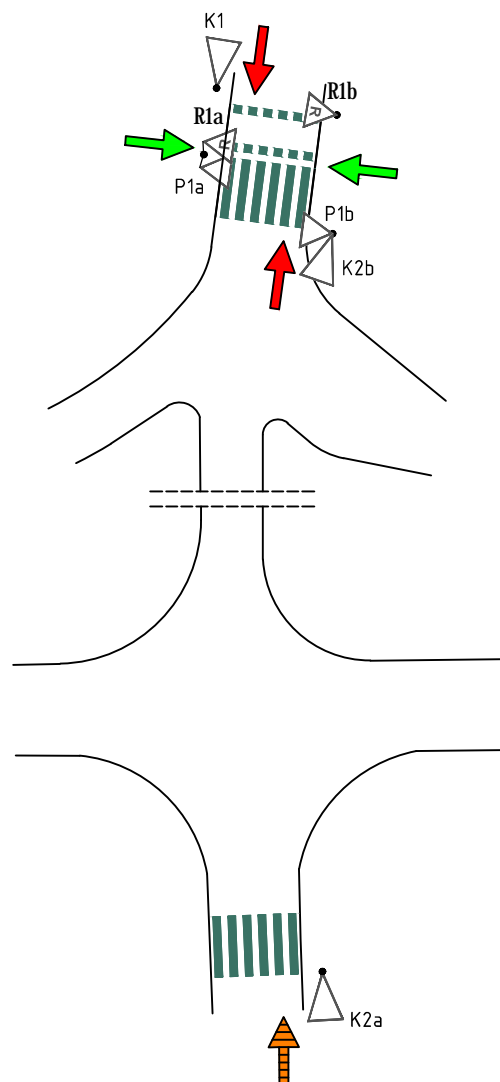

SMP
projektanci

SMP Projektanci Sp. z o.o. Sp. k.
 ul. Głuchowska 1
 60-101 Poznań
 www.smp.poznan.pl
 e-mail: biuro@smp.poznan.pl
 tel. 61 861 96 36, fax. 61 861 06 44
 NIP 779-23-71-246 REGON 301375359

Inwestor:

Gmina Mosina
 Pl. 20 Października 1, 62-050 Mosina

Nazwa inwestycji:

Budowa kładki pieszo - rowerowej
 w ciągu ul. Lipowej w m. Krosinko

Branża:

PROJEKT SYGNALIZACJI ŚWIELNEJ

Stadium dokumentacji:

PB/PW

Stanowisko	Imię i nazwisko	Uprawnienia	Podpis
Projektant	mgr inż. Błażej Tyburski	WKP/0364/POOM/15 specjalność inż. mostowa	<i>Tyburski</i>
Opracował	mgr inż. Grzegorz Gryczka		<i>Gryczka</i>
Opracował	mgr inż. Dawid Żuchliński		<i>Żuchliński</i>
Opracował			
Sprawdzający	mgr inż. Krzysztof Pokorski	WKP/0091/POOM/06 specjalność mostowa	<i>Pokorski</i>

Tytuł rysunku:

Przykładowy układ faz

Nr

3

Nr umowy: **IK.210.2017.MP**

Data opracowania: **09/2018**

Skala: 1:500