


PLAN ORIENTACYJNY

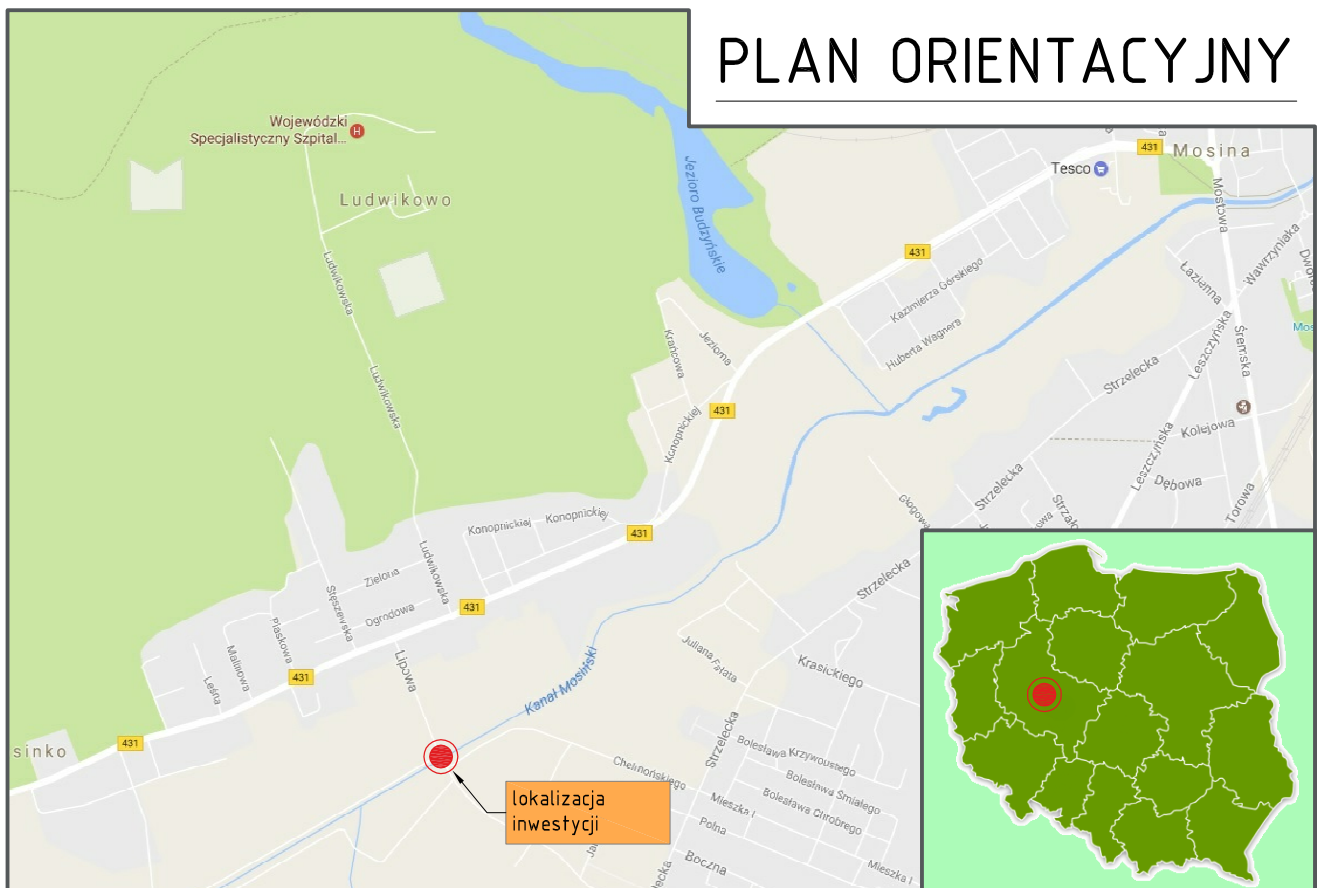

SKALA 1:10 000

SMP
projektanci

SMP Projektanci Sp. z o.o. Sp. k.
ul. Gluchowska 1
60-101 Poznań
www.smp.poznan.pl
e-mail: biuro@smp.poznan.pl
tel. 61 861 96 36, fax. 61 861 06 44
NIP 779-23-71-246 REGON 301375359

Inwestor: **Gmina Mosina**
Pl. 20 Października 1, 62-050 Mosina

Nazwa inwestycji: **Budowa kładki pieszo - rowerowej
w ciągu ul. Lipowej w m. Krosinko**

Tytuł rysunku: **Plan orientacyjny**

Nr **01**

Nr umowy: IK.210.2017.MP

Data opracowania: 09/2018

Skala: 1:10 000