


Miejscowy plan zagospodarowania przestrzennego dla terenów części wsi Czapury.

Załącznik nr 1 do uchwały Rady Miejskiej w Mosinie
Nr XXIII/165/12 z dnia 8 lutego 2012r.
ogłoszonej w Dzienniku Urzędowym Województwa Wielkopoli
z 2012r. poz. 1983.....

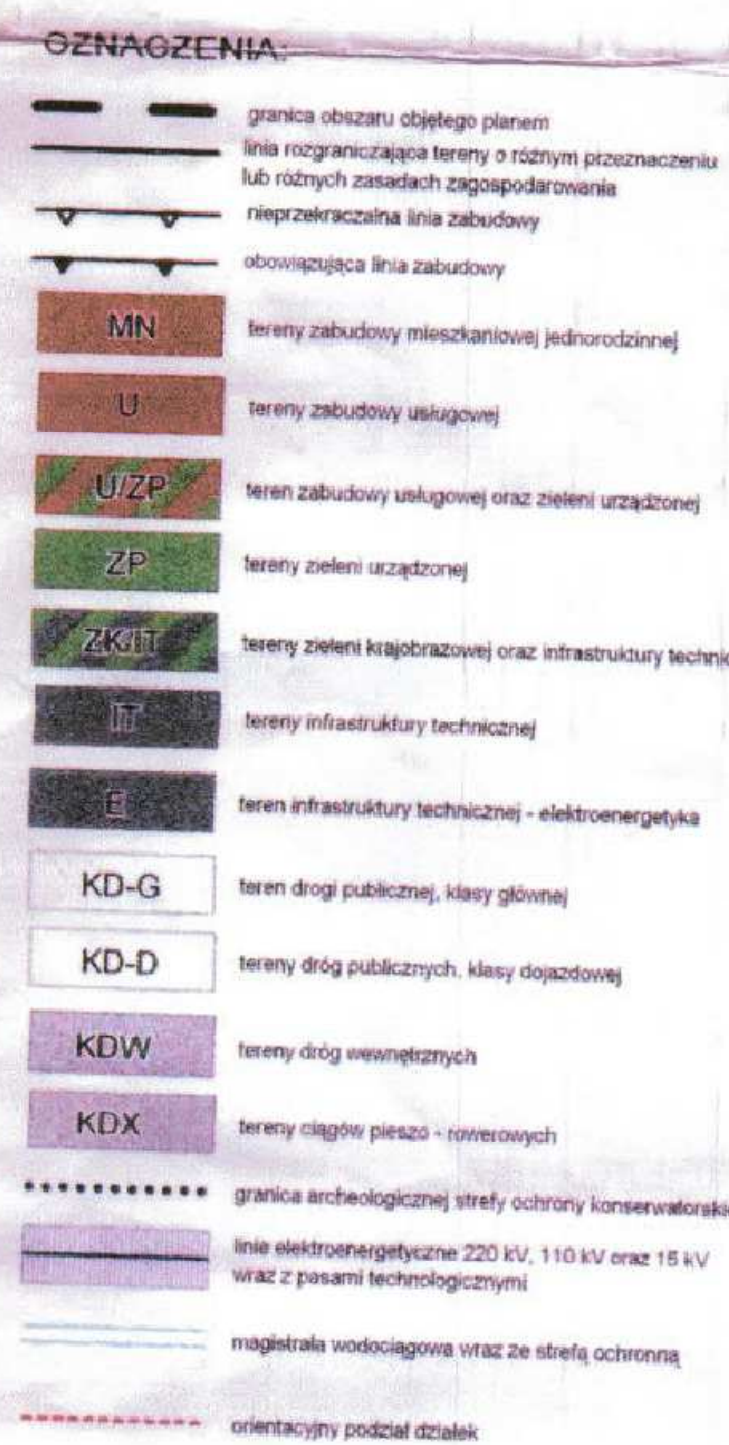


BYDRO KACZOROWSKI Filip Kaczmarski
ul. Macieja 94/9, 66-005 Poznań, tel. (61) 224-69-34

PROJEKTANT DŁUGOŚĆ
MŚR DŁ. ARCH. FILIP KACZOROWSKI, CZŁONEK 2007/08 419

LISTA PRACOWNIKÓW
HUB. MARCELA TRÓJ. CZŁONEK 2004/05/06
HUB. KACZORSKI KACZOROWSKI, MŚR 11/04/05 BARTOSZEWICZ
AC. WIEDEKZ DOZDAN. PŁ. (KRAJE 41/05/06)

Wyrys ze Studium uwarunkowań i kierunków
zagospodarowania przestrzennego gm. Mosina
skala 1:10 000

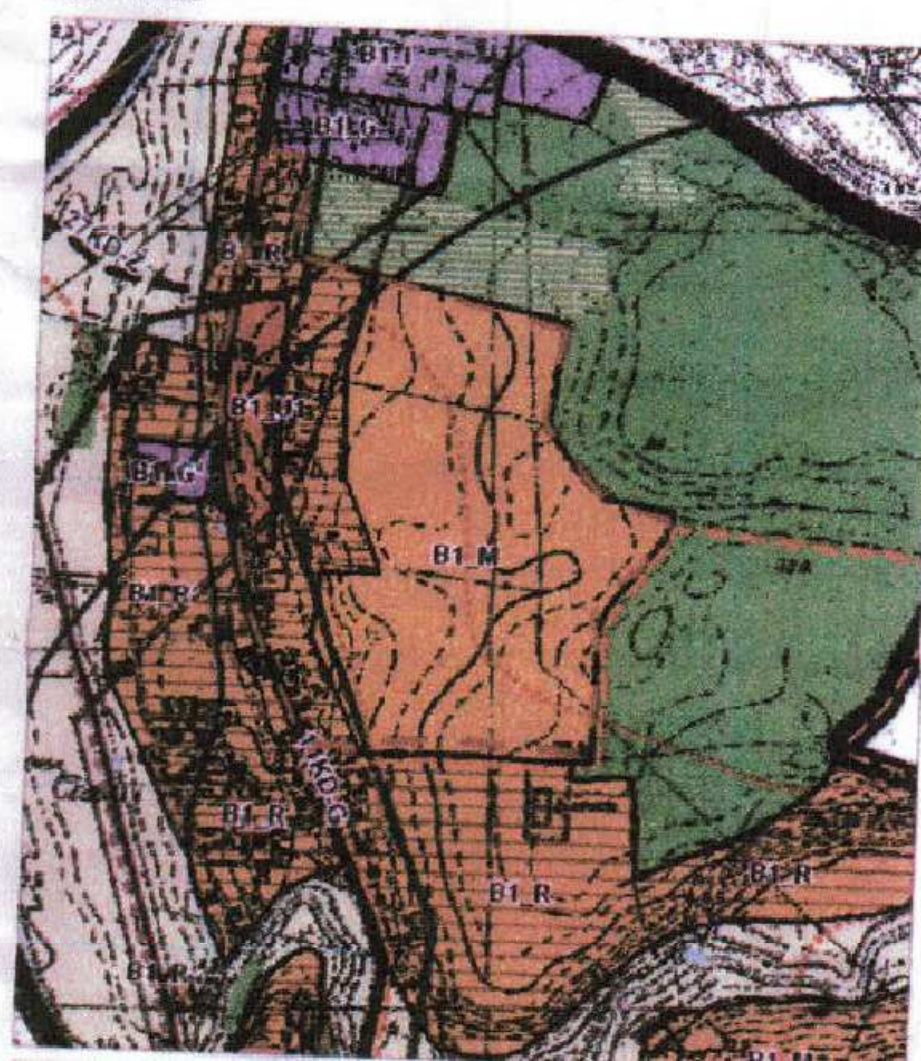

B1_R tereny wielofunkcyjnej zabudowy wiejskiej w obrębie
zwartej jednostki osadniczej

B1_U1 tereny zabudowy usługowej

granicę obszaru objętego planem

PRZEWODNICZĄCĄ RAD
Waldemar Waligórski

ZA ZGODNOŚĆ
Z ORYGINAŁEM
12.07.2019
URZĄD MIEJSKI W MOSIN
podpis: *[signature]*