

**Uchwała nr XXII/188/04  
Rady Miejskiej w Mosinie  
z dnia 25 marca 2004 r.**

**o przystąpieniu do sporządzenia miejscowego planu zagospodarowania przestrzennego terenów zabudowy mieszkaniowej jednorodzinnej we wsi Czapury.**

Na podstawie art. 18 ust. 2 pkt 15 ustawy z dnia 8 marca 1990 r. o samorządzie gminnym (Dz. U. z 2001 r. Nr 142, poz. 1591 z późn. zm.) oraz art. 14 ust. 1 ustawy z dnia 27 marca 2003 r. o planowaniu i zagospodarowaniu przestrzennym (Dz. U. Nr 80, poz. 717) **Rada Miejska w Mosinie uchwala, co następuje:**

**§ 1.**

Przystępuje się do sporządzenia miejscowego planu zagospodarowania przestrzennego terenów zabudowy mieszkaniowej jednorodzinnej, obejmującego działki o nr ewid.: 223/1, 224, 227, 226/1, 228/1, 229/1, 235/41, 235/42, 235/43, 235/44, 235/45, 235/46, 235/47, 235/6, 236/7, 235/8, 235/9, 236, 237, 238, 239/3, 239/4, 239/5, 239/7, 239/8, 239/9, 239/10, 241/1 i 242/1 we wsi Czapury.

**§ 2.**

1. Plan, o którym mowa w § 1, obejmuje obszar przedstawiony na rysunku w skali 1 : 10 000, stanowiącym załącznik do niniejszej uchwały.
2. Przedmiotem opracowania jest teren, który ma zostać przeznaczony na cele zabudowy mieszkaniowej jednorodzinnej.
3. Zakres ustaleń planu obejmuje:
  - 1) przeznaczenie terenów oraz linie rozgraniczające tereny o różnym przeznaczeniu lub różnych zasadach zagospodarowania;
  - 2) zasady ochrony i kształtowania ładu przestrzennego;
  - 3) zasady ochrony środowiska, przyrody i krajobrazu kulturowego;
  - 4) zasady ochrony dziedzictwa kulturowego i zabytków oraz dóbr kultury współczesnej;
  - 5) wymagania wynikające z potrzeb kształtowania przestrzeni publicznych;
  - 6) parametry i wskaźniki kształtowania zabudowy oraz zagospodarowania terenu, w tym linie zabudowy, gabaryty obiektów i wskaźniki intensywności zabudowy;
  - 7) granice i sposoby zagospodarowania terenów lub obiektów podlegających ochronie, ustalonych na podstawie odrębnych przepisów, w tym terenów górniczych, a także narażonych na niebezpieczeństwo powodzi oraz zagrożonych osuwaniem się mas ziemnych;
  - 8) szczegółowe zasady i warunki scalania i podziału nieruchomości objętych miejscowym planem;
  - 9) szczególne warunki zagospodarowania terenów oraz ograniczenia w ich użytkowaniu, w tym zakaz zabudowy;
  - 10) zasady modernizacji, rozbudowy i budowy systemów komunikacji i infrastruktury technicznej;
  - 11) sposób i termin tymczasowego zagospodarowania, urządzania i użytkowania terenów;

RADA MIEJSKA  
W MOSINIE  
  
Przewodnicząca

12) stawki procentowe, na podstawie których ustala się opłatę, o której mowa w art. 36 ust. 4.

### § 3.

Wykonanie uchwały powierza się Burmistrzowi.

### § 4.

Uchwała wchodzi w życie z dniem podjęcia.



**Przewodniczący Rady**  
  
**mgr Przemysław Pniński**


### Uzasadnienie

Burmistrz Gminy, zgodnie z art. 14 ust. 5 ustawy z dnia 27 marca 2003 r. o planowaniu i zagospodarowaniu przestrzennym (Dz. U. Nr 80, poz. 717) dokonał analizy przeznaczenia działek o nr ewid.: 223/1, 224, 227, 226/1, 228/1, 229/1, 235/41, 235/42, 235/43, 235/44, 235/45, 235/46, 235/47, 235/6, 236/7, 235/8, 235/9, 236, 237, 238, 239/3, 239/4, 239/5, 239/7, 239/8, 239/9, 239/10, 241/1 i 242/1 we wsi Czapury pod zabudowę mieszkaniową jednorodzinną oraz określił zakres opracowania planu.

Przeznaczenie przedmiotowego terenu na cele zabudowy mieszkaniowej jednorodzinnej, zgodne jest z obowiązującym „Studium uwarunkowań i kierunków zagospodarowania przestrzennego Miasta i Gminy Mosina”, zatwierdzonym uchwałą Nr XLVIII/365/98 Rady Miejskiej w Mosinie z dnia 9 czerwca 1998 r.

**BURMISTRZ**  
  
**mgr Zofia Springer**

POZNAN

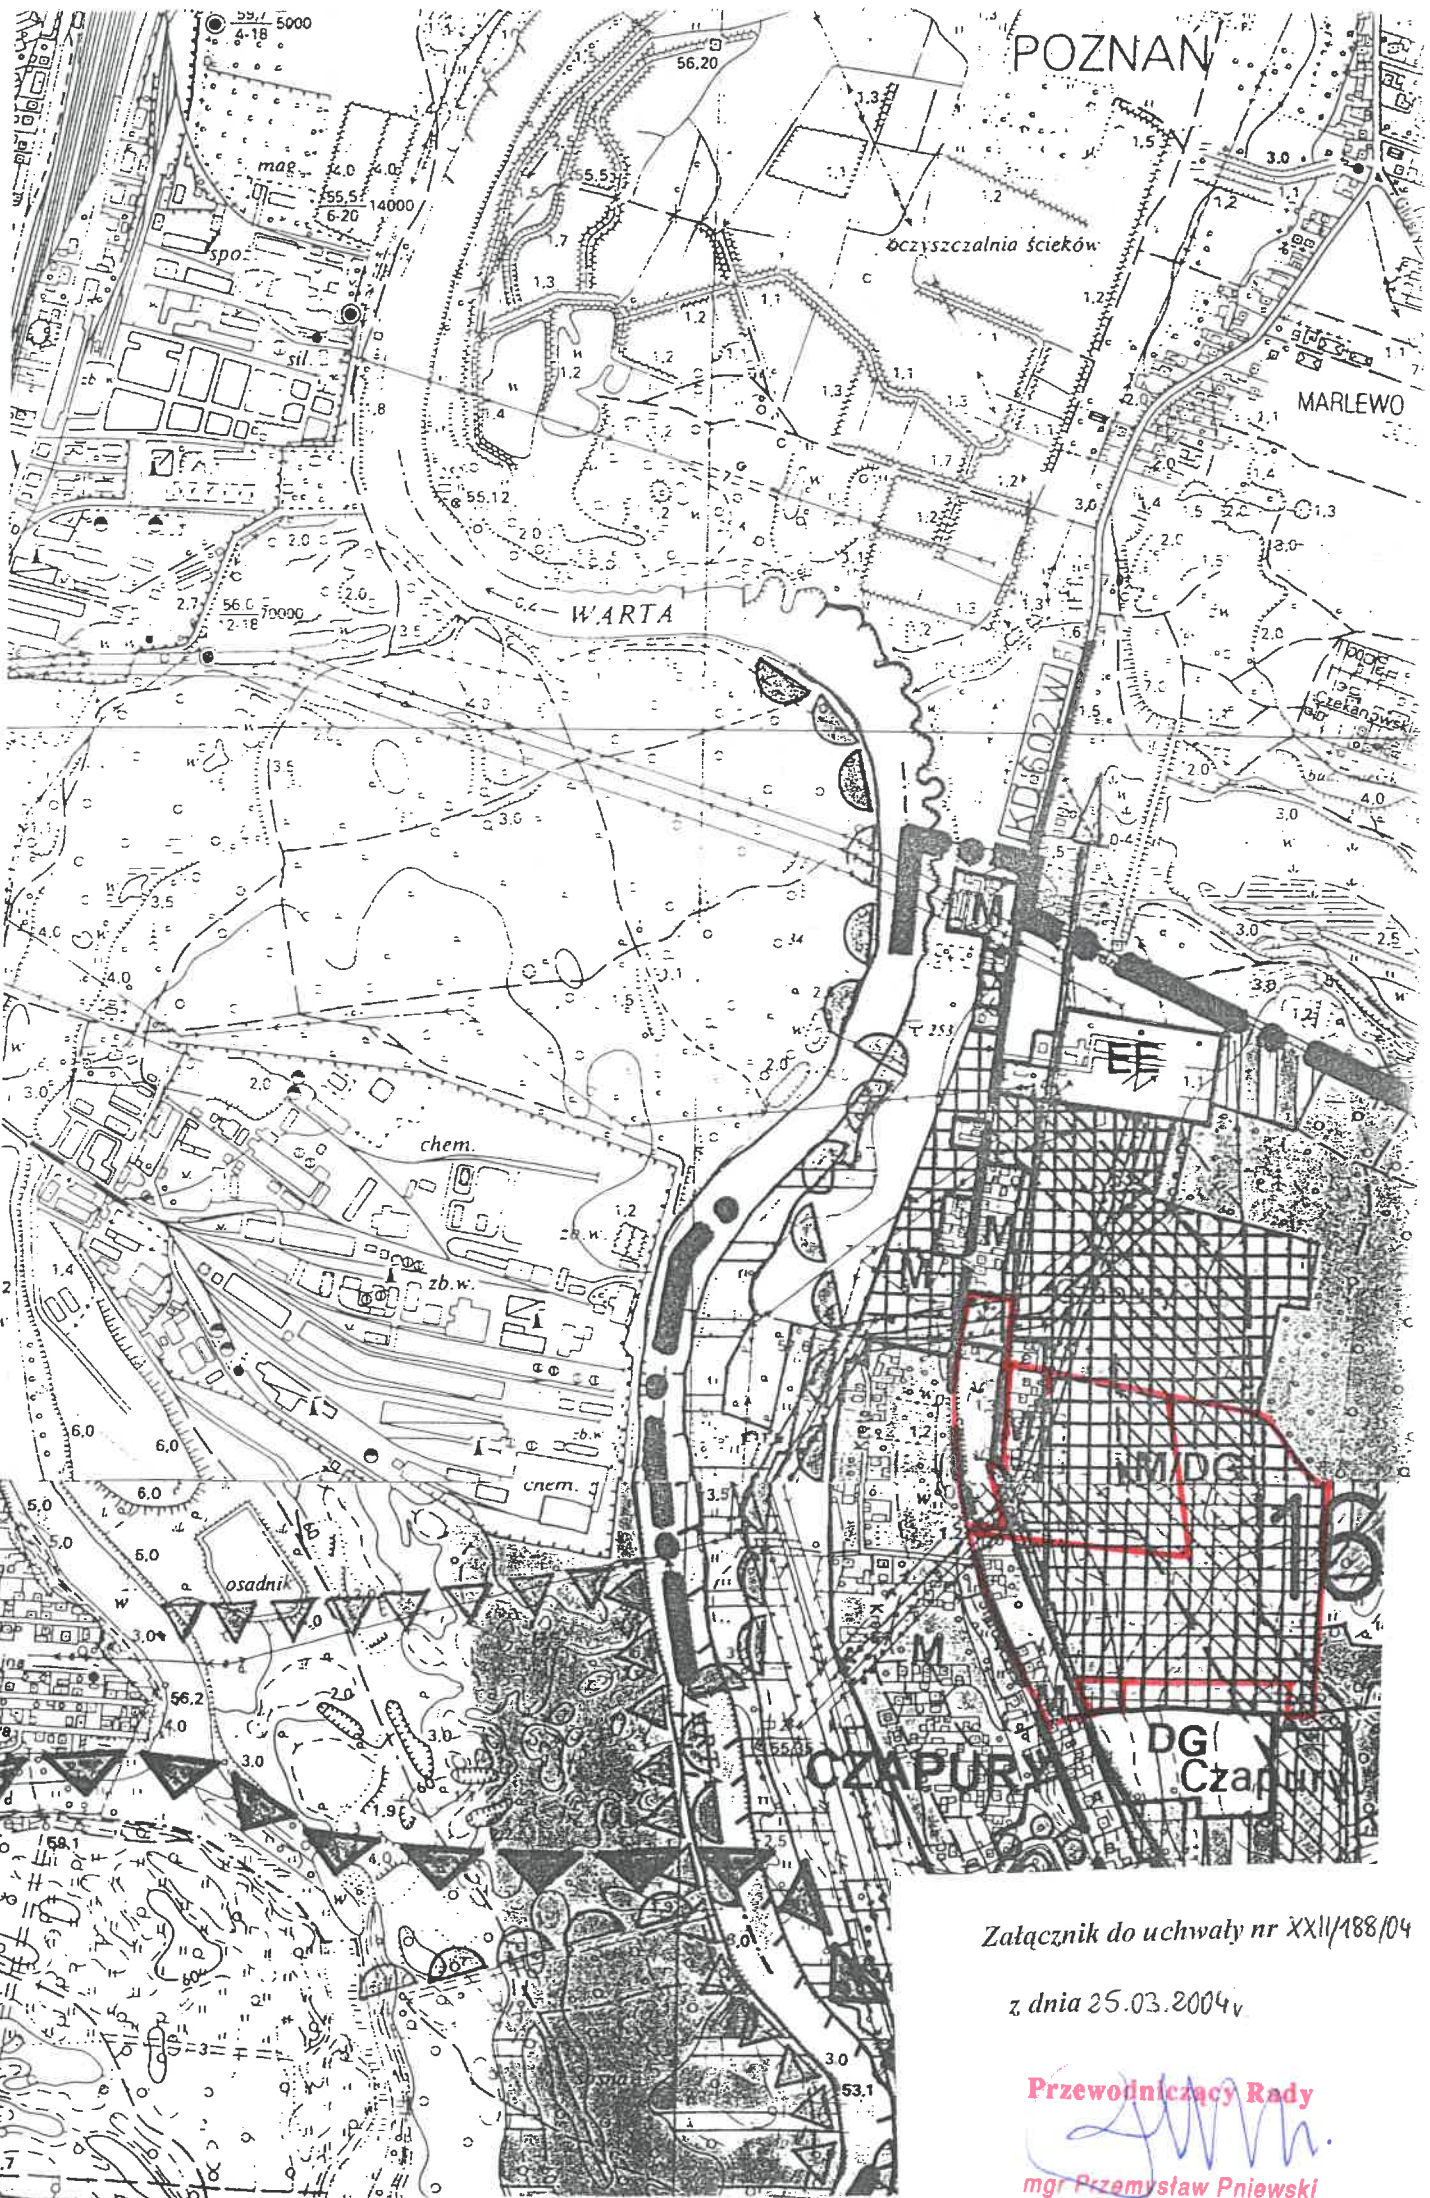

Załącznik do uchwały nr XXII/188/04  
z dnia 25.03.2004v

**Przewodniczący Rady**  
*[Signature]*  
**mgr Przemysław Pniwski**