

**Uchwała nr XXII/190/04
Rady Miejskiej w Mosinie
z dnia 25 marca 2004 r.**

o przystąpieniu do sporządzenia miejscowego planu zagospodarowania przestrzennego terenów zabudowy mieszkaniowej jednorodzinnej we wsi Radzewice.

Na podstawie art. 18 ust. 2 pkt 15 ustawy z dnia 8 marca 1990 r. o samorządzie gminnym (Dz. U. z 2001 r. Nr 142, poz. 1591 z późn. zm.) oraz art. 14 ust. 1 ustawy z dnia 27 marca 2003 r. o planowaniu i zagospodarowaniu przestrzennym (Dz. U. Nr 80, poz. 717) **Rada Miejska w Mosinie uchwala, co następuje:**

§ 1.

Przystępuje się do sporządzenia miejscowego planu zagospodarowania przestrzennego terenów zabudowy mieszkaniowej jednorodzinnej, obejmującego działki o nr ewid.: 48/1 do 48/9, 32 i część działki o nr ewid. 31 we wsi Radzewice.

§ 2.

1. Plan, o którym mowa w § 1, obejmuje obszar przedstawiony na rysunku w skali 1 : 10 000, stanowiącym załącznik do niniejszej uchwały.
2. Przedmiotem opracowania jest teren, który ma zostać przeznaczony na cele zabudowy mieszkaniowej jednorodzinnej.
3. Zakres ustaleń planu obejmuje:
 - 1) przeznaczenie terenów oraz linie rozgraniczające tereny o różnym przeznaczeniu lub różnych zasadach zagospodarowania;
 - 2) zasady ochrony i kształtowania ładu przestrzennego;
 - 3) zasady ochrony środowiska, przyrody i krajobrazu kulturowego;
 - 4) zasady ochrony dziedzictwa kulturowego i zabytków oraz dóbr kultury współczesnej;
 - 5) wymagania wynikające z potrzeb kształtowania przestrzeni publicznych;
 - 6) parametry i wskaźniki kształtowania zabudowy oraz zagospodarowania terenu, w tym linie zabudowy, gabaryty obiektów i wskaźniki intensywności zabudowy;
 - 7) granice i sposoby zagospodarowania terenów lub obiektów podlegających ochronie, ustalonych na podstawie odrębnych przepisów, w tym terenów górniczych, a także narażonych na niebezpieczeństwo powodzi oraz zagrożonych osuwaniem się mas ziemnych;
 - 8) szczegółowe zasady i warunki scalania i podziału nieruchomości objętych miejscowym planem;
 - 9) szczególne warunki zagospodarowania terenów oraz ograniczenia w ich użytkowaniu, w tym zakaz zabudowy;
 - 10) zasady modernizacji, rozbudowy i budowy systemów komunikacji i infrastruktury technicznej;
 - 11) sposób i termin tymczasowego zagospodarowania, urządzania i użytkowania terenów;
 - 12) stawki procentowe, na podstawie których ustala się opłatę, o której mowa w art. 36 ust. 4.

§ 3.

Wykonanie uchwały powierza się Burmistrzowi.

§ 4.

Uchwała wchodzi w życie z dniem podjęcia.


RADA GMINY
[Signature]

Przewodniczący Rady
[Signature]
mgr Przemysław Pniowski

Uzasadnienie

Burmistrz Gminy, zgodnie z art. 14 ust. 5 ustawy z dnia 27 marca 2003 r. o planowaniu i zagospodarowaniu przestrzennym (Dz. U. Nr 80, poz. 717), dokonał analizy przeznaczenia działek o nr ewid.: 48/1 do 48/9, 32 i część działki o nr ewid. 31 we wsi Radzewice pod zabudowę mieszkaniową jednorodzinną oraz określił zakres opracowania planu. Przeznaczenie przedmiotowych działek na cele zabudowy mieszkaniowej jednorodzinnej zgodne jest z obowiązującym „Studium uwarunkowań i kierunków zagospodarowania przestrzennego Miasta i Gminy Mosina”, zatwierdzonym uchwałą Nr XLVIII/365/98 Rady Miejskiej w Mosinie z dnia 9 czerwca 1998 r.

BURMISTRZ
[Signature]
mgr Zofia Springer

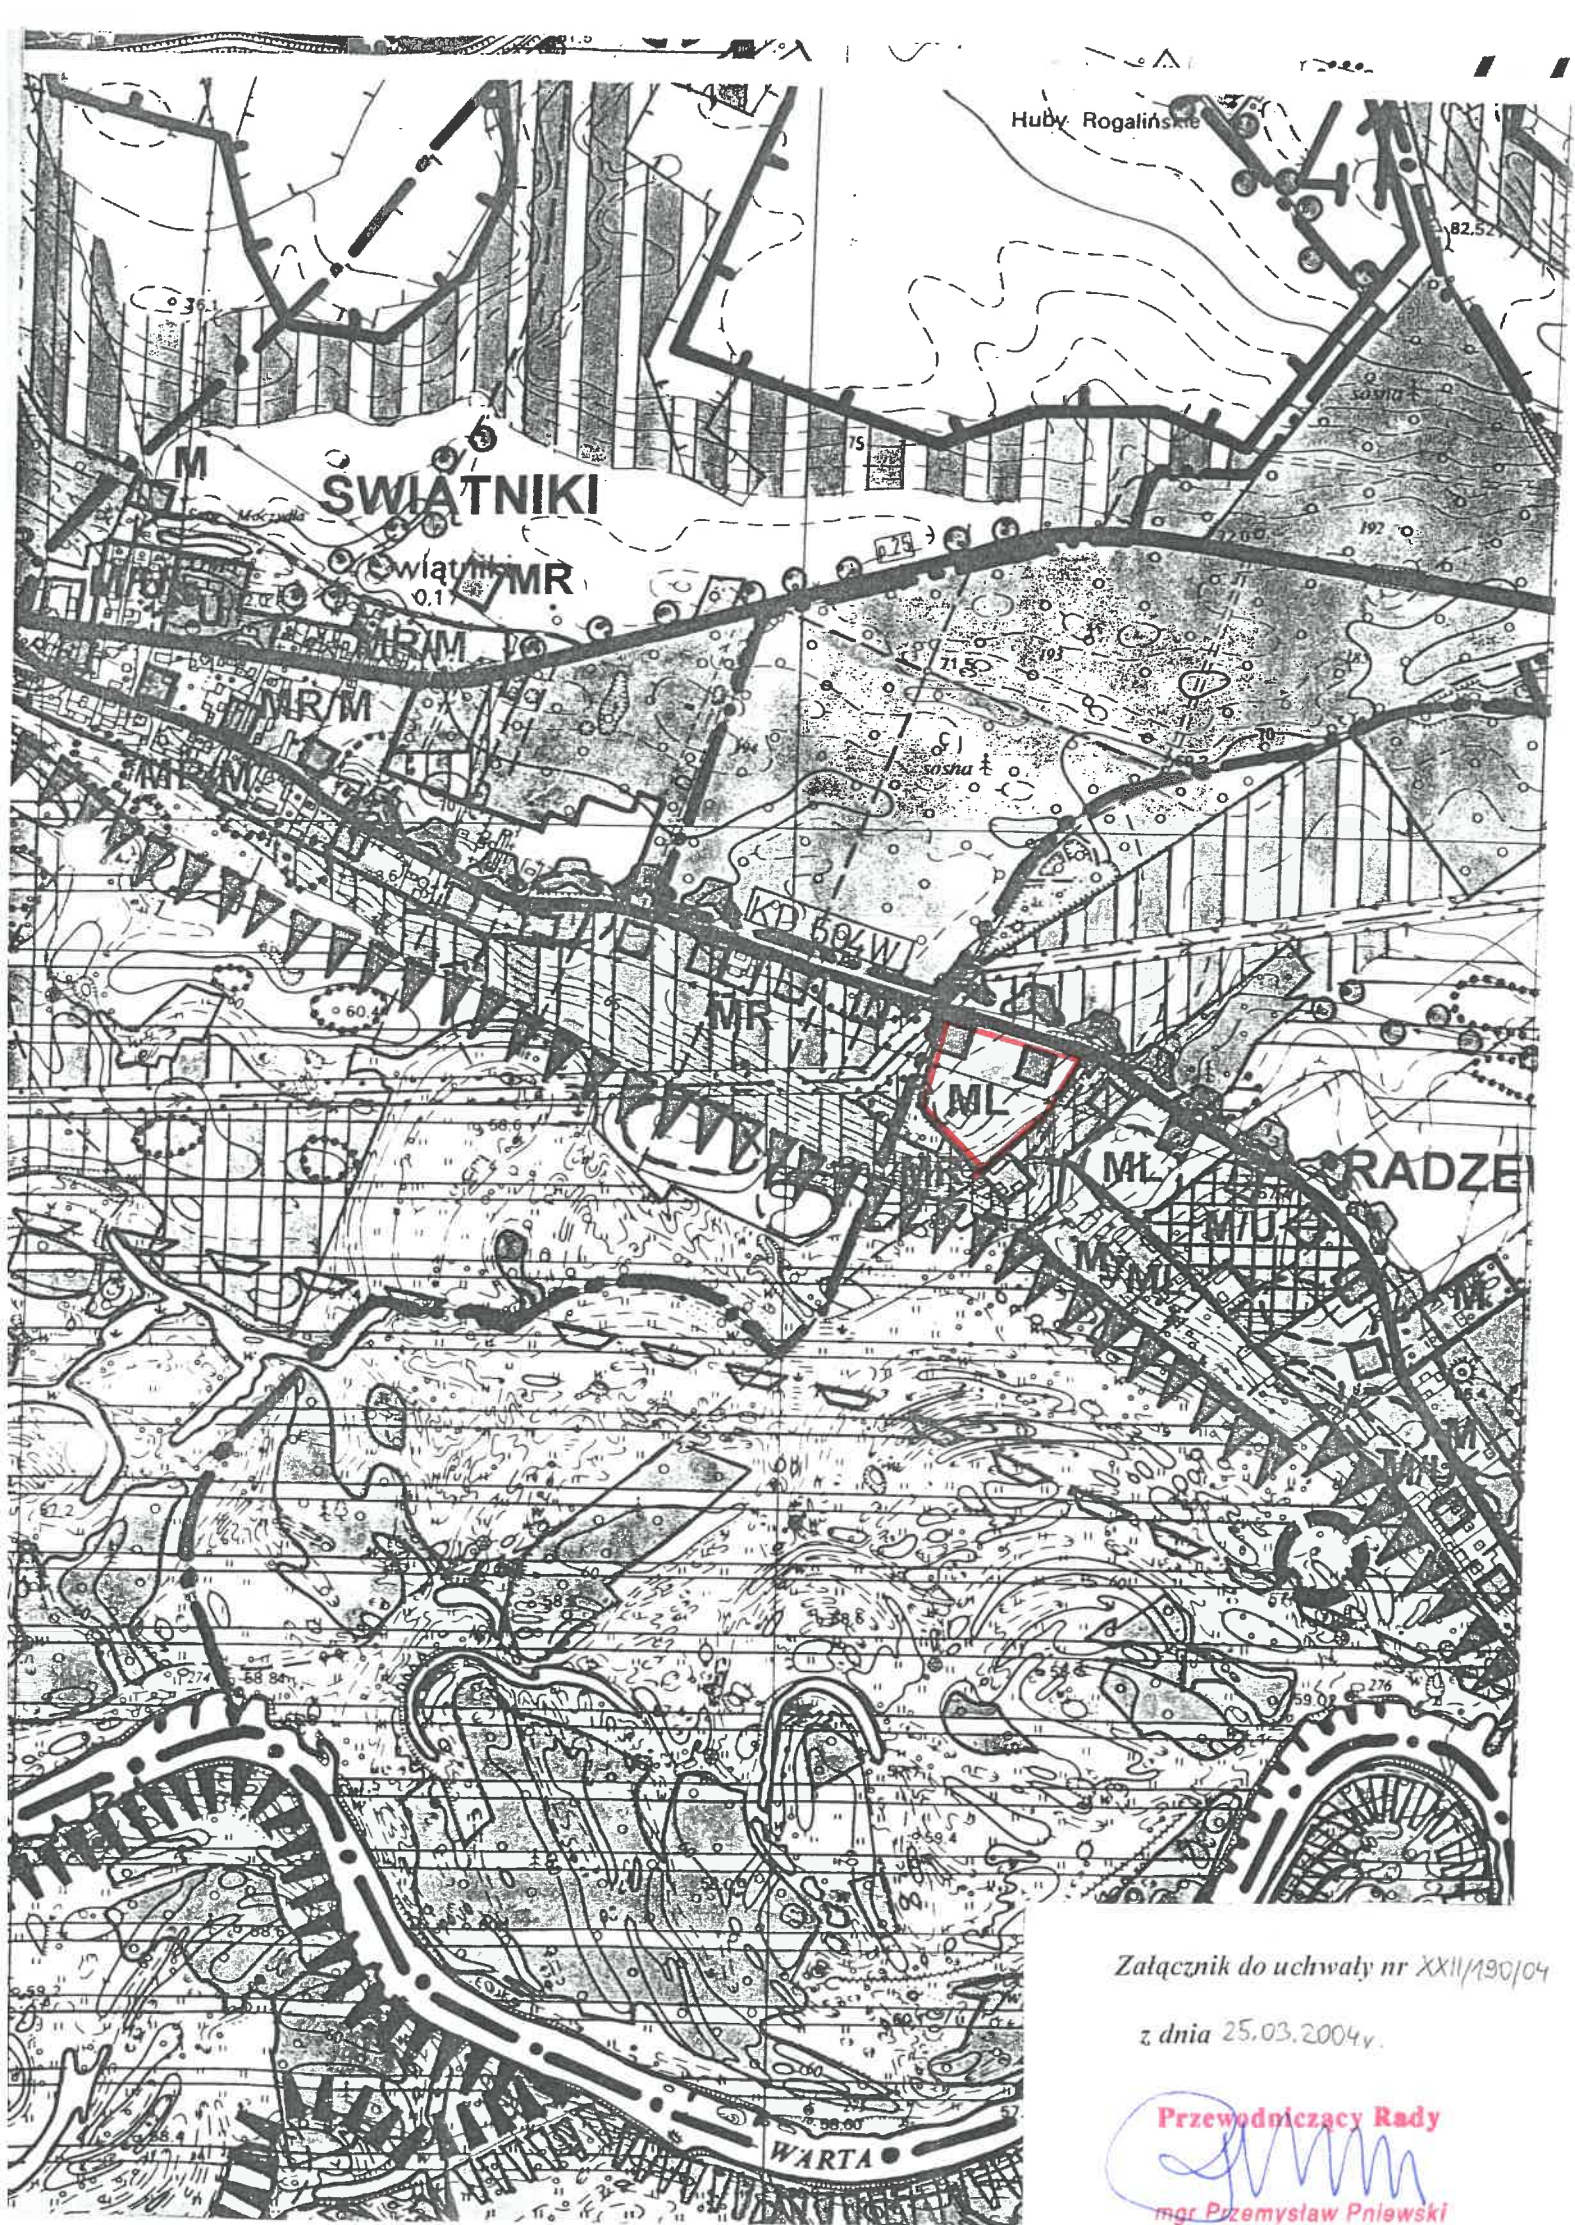

Załącznik do uchwały nr XXII/190/04
z dnia 25.03.2004v.

Przewodniczący Rady

mgr Przemysław Pniowski